

TREN DEL SUR

TÚNEL
Cruce con TF1-
Intercambiador de la Laguna
L=6012,65 m.

RAMAL
SANTA CRUZ

TÚNEL
Ramal a Santa Cruz
L=800,00 m.

LEYENDA

	Superficie
	Falso Túnel
	Túnel
	Túnel
	Viaducto



TITULO:
PLAN TERRITORIAL ESPECIAL DE ORDENACIÓN DE INFRAESTRUCTURAS DEL TREN DEL NORTE.
APROBACION INICIAL - MEMORIA DE ORDENACIÓN

CONSULTOR:
ineco

ESCALA ORIGINAL A3
1:5.000


NUMÉRICA | GRÁFICA

FECHA
JULIO 2012

Nº DE PLANO
2.6.1.5

HOJA 1 DE 23

TITULO DEL PLANO:
ALTERNATIVA 5 (1:5000)
PLANTA

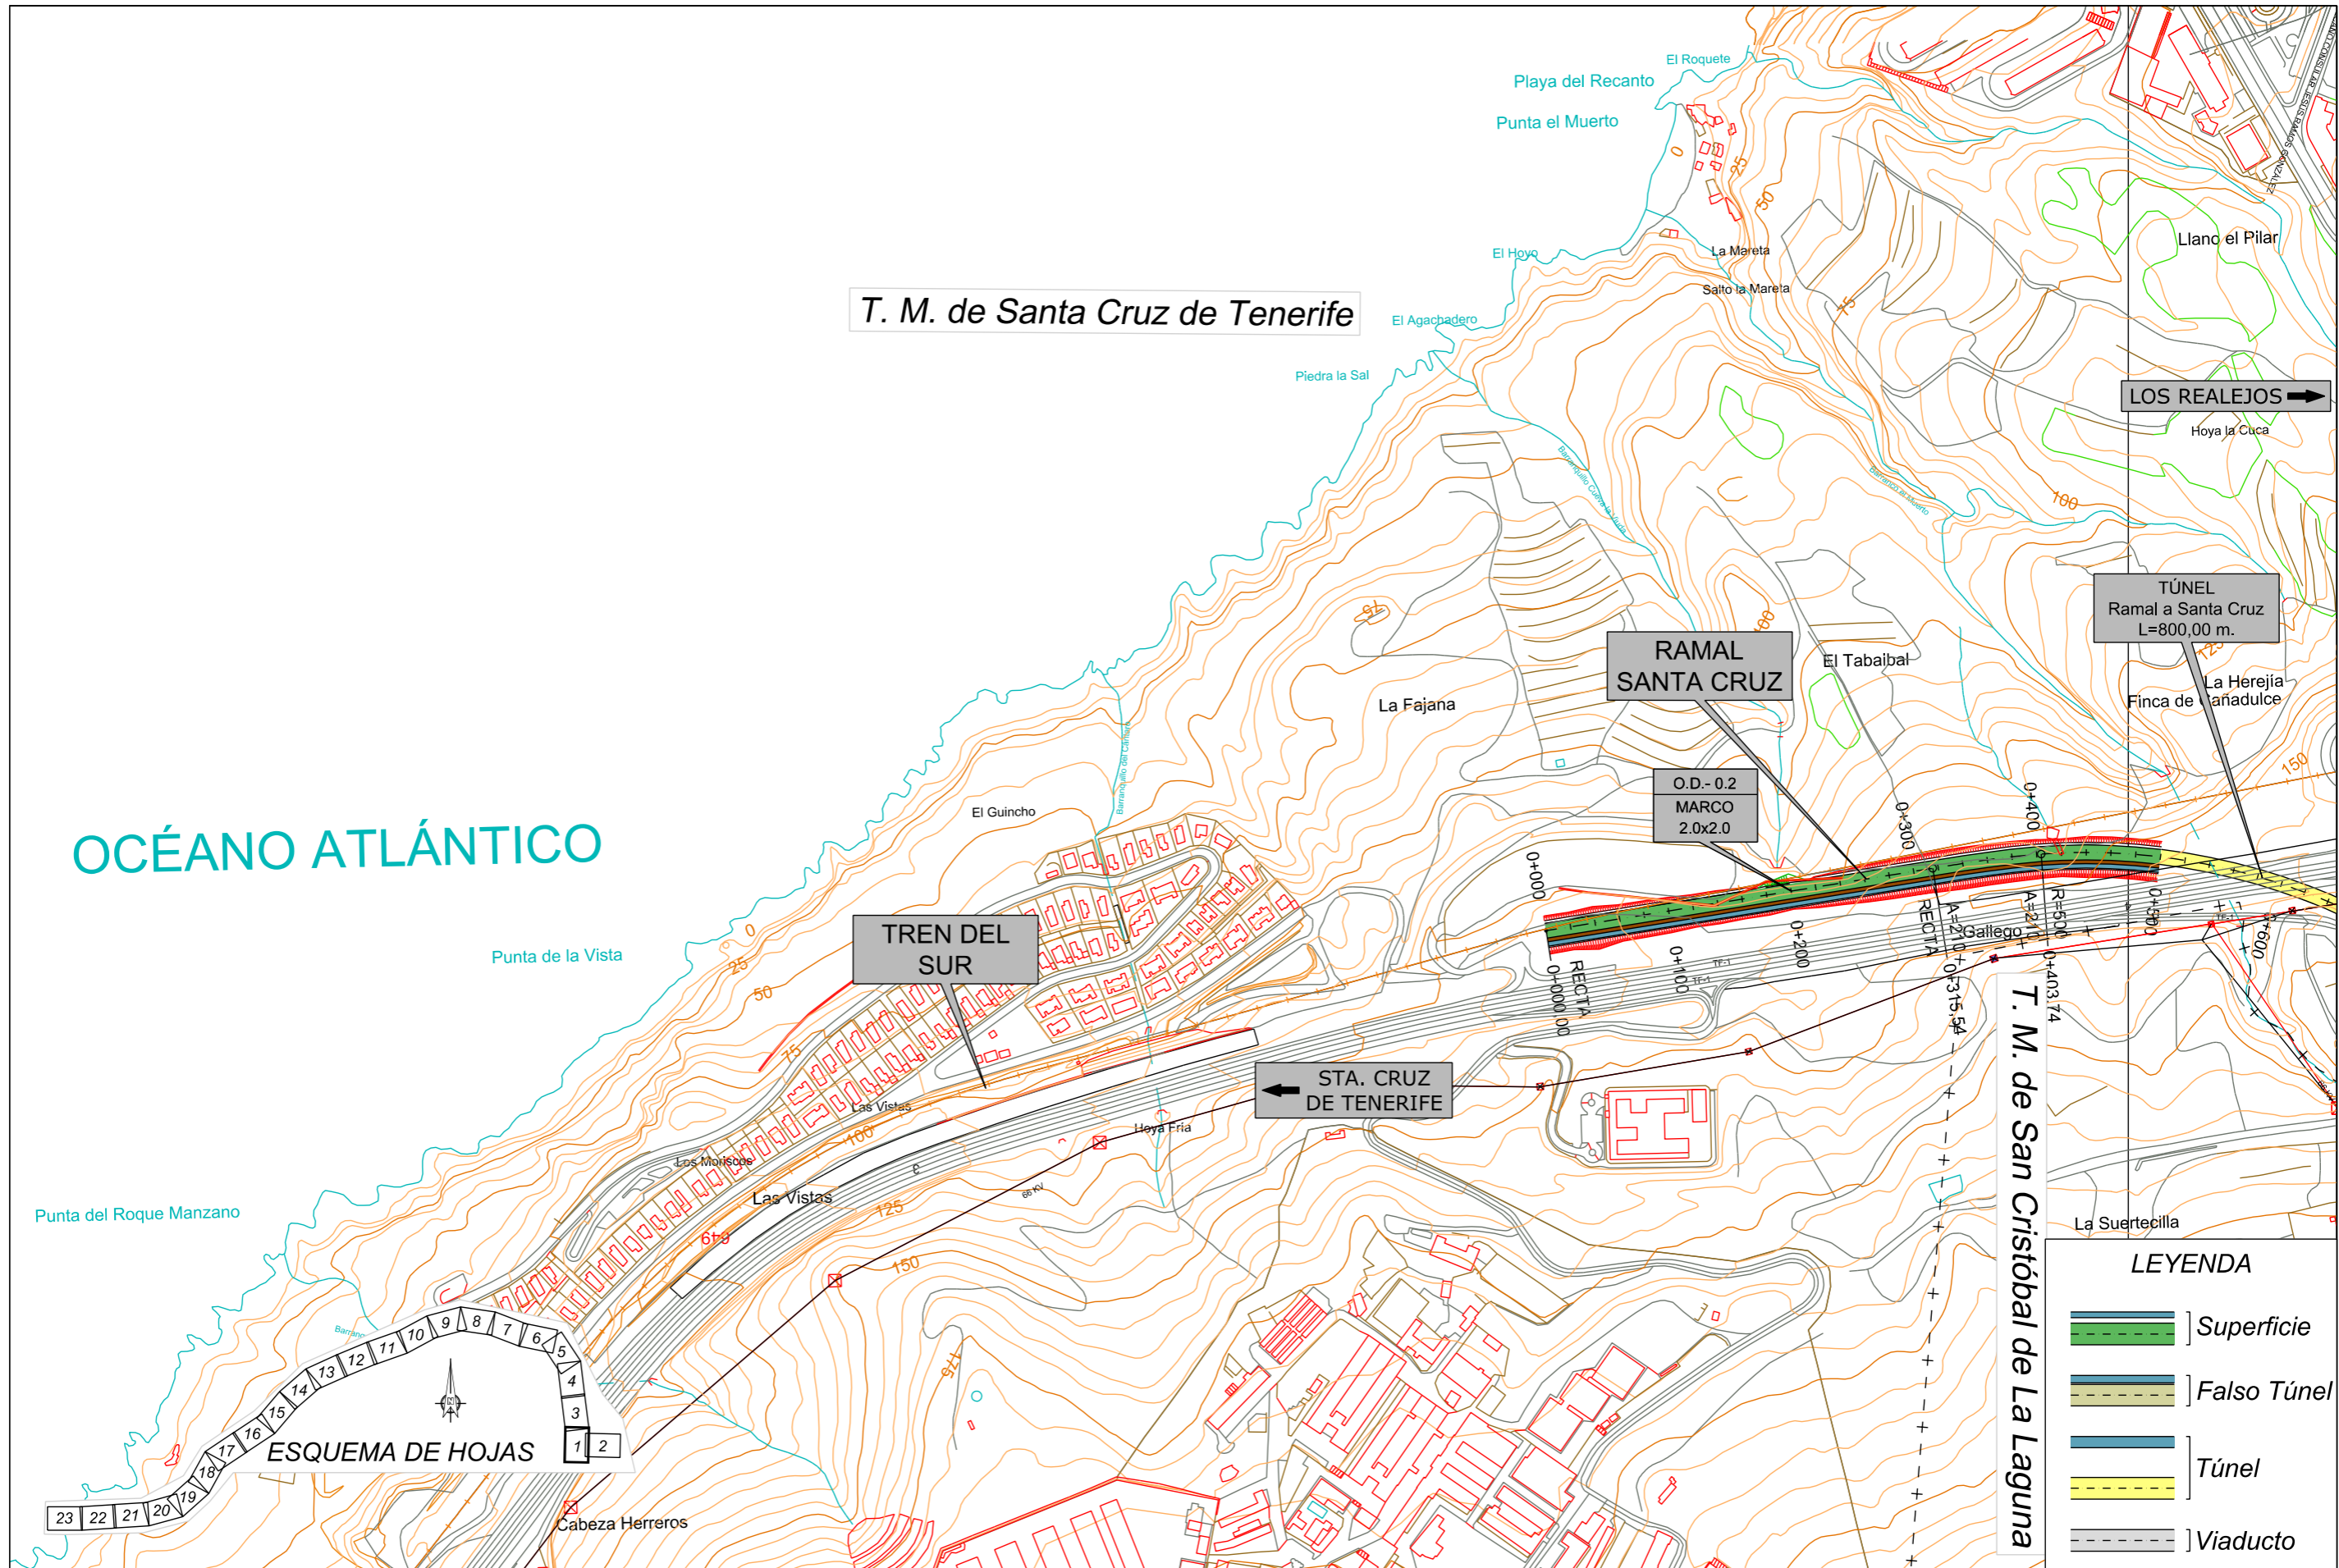

T. M. de Santa Cruz de Tenerife

LOS REALEJOS →

TÚNEL
Ramal a Santa Cruz
L=800,00 m.

RAMAL
SANTA CRUZ

O.D.- 0.2
MARCO
2.0x2.0

TREN DEL
SUR

← STA. CRUZ
DE TENERIFE

T. M. de San Cristóbal de La Laguna

LEYENDA

- Superficie
- Falso Túnel
- Túnel
- Viaducto

OCÉANO ATLÁNTICO

ESQUEMA DE HOJAS



TITULO:
PLAN TERRITORIAL ESPECIAL DE ORDENACIÓN
DE INFRAESTRUCTURAS DEL TREN DEL NORTE.
APROBACION INICIAL - MEMORIA DE ORDENACIÓN

CONSULTOR:
ineco


ESCALA ORIGINAL A3
1:5.000
NUMÉRICA

GRÁFICA

FECHA
JULIO
2012

Nº DE PLANO
2.6.1.5
HOJA 2 DE 23


TITULO DEL PLANO:
ALTERNATIVA 5 (1:5000)
PLANTA

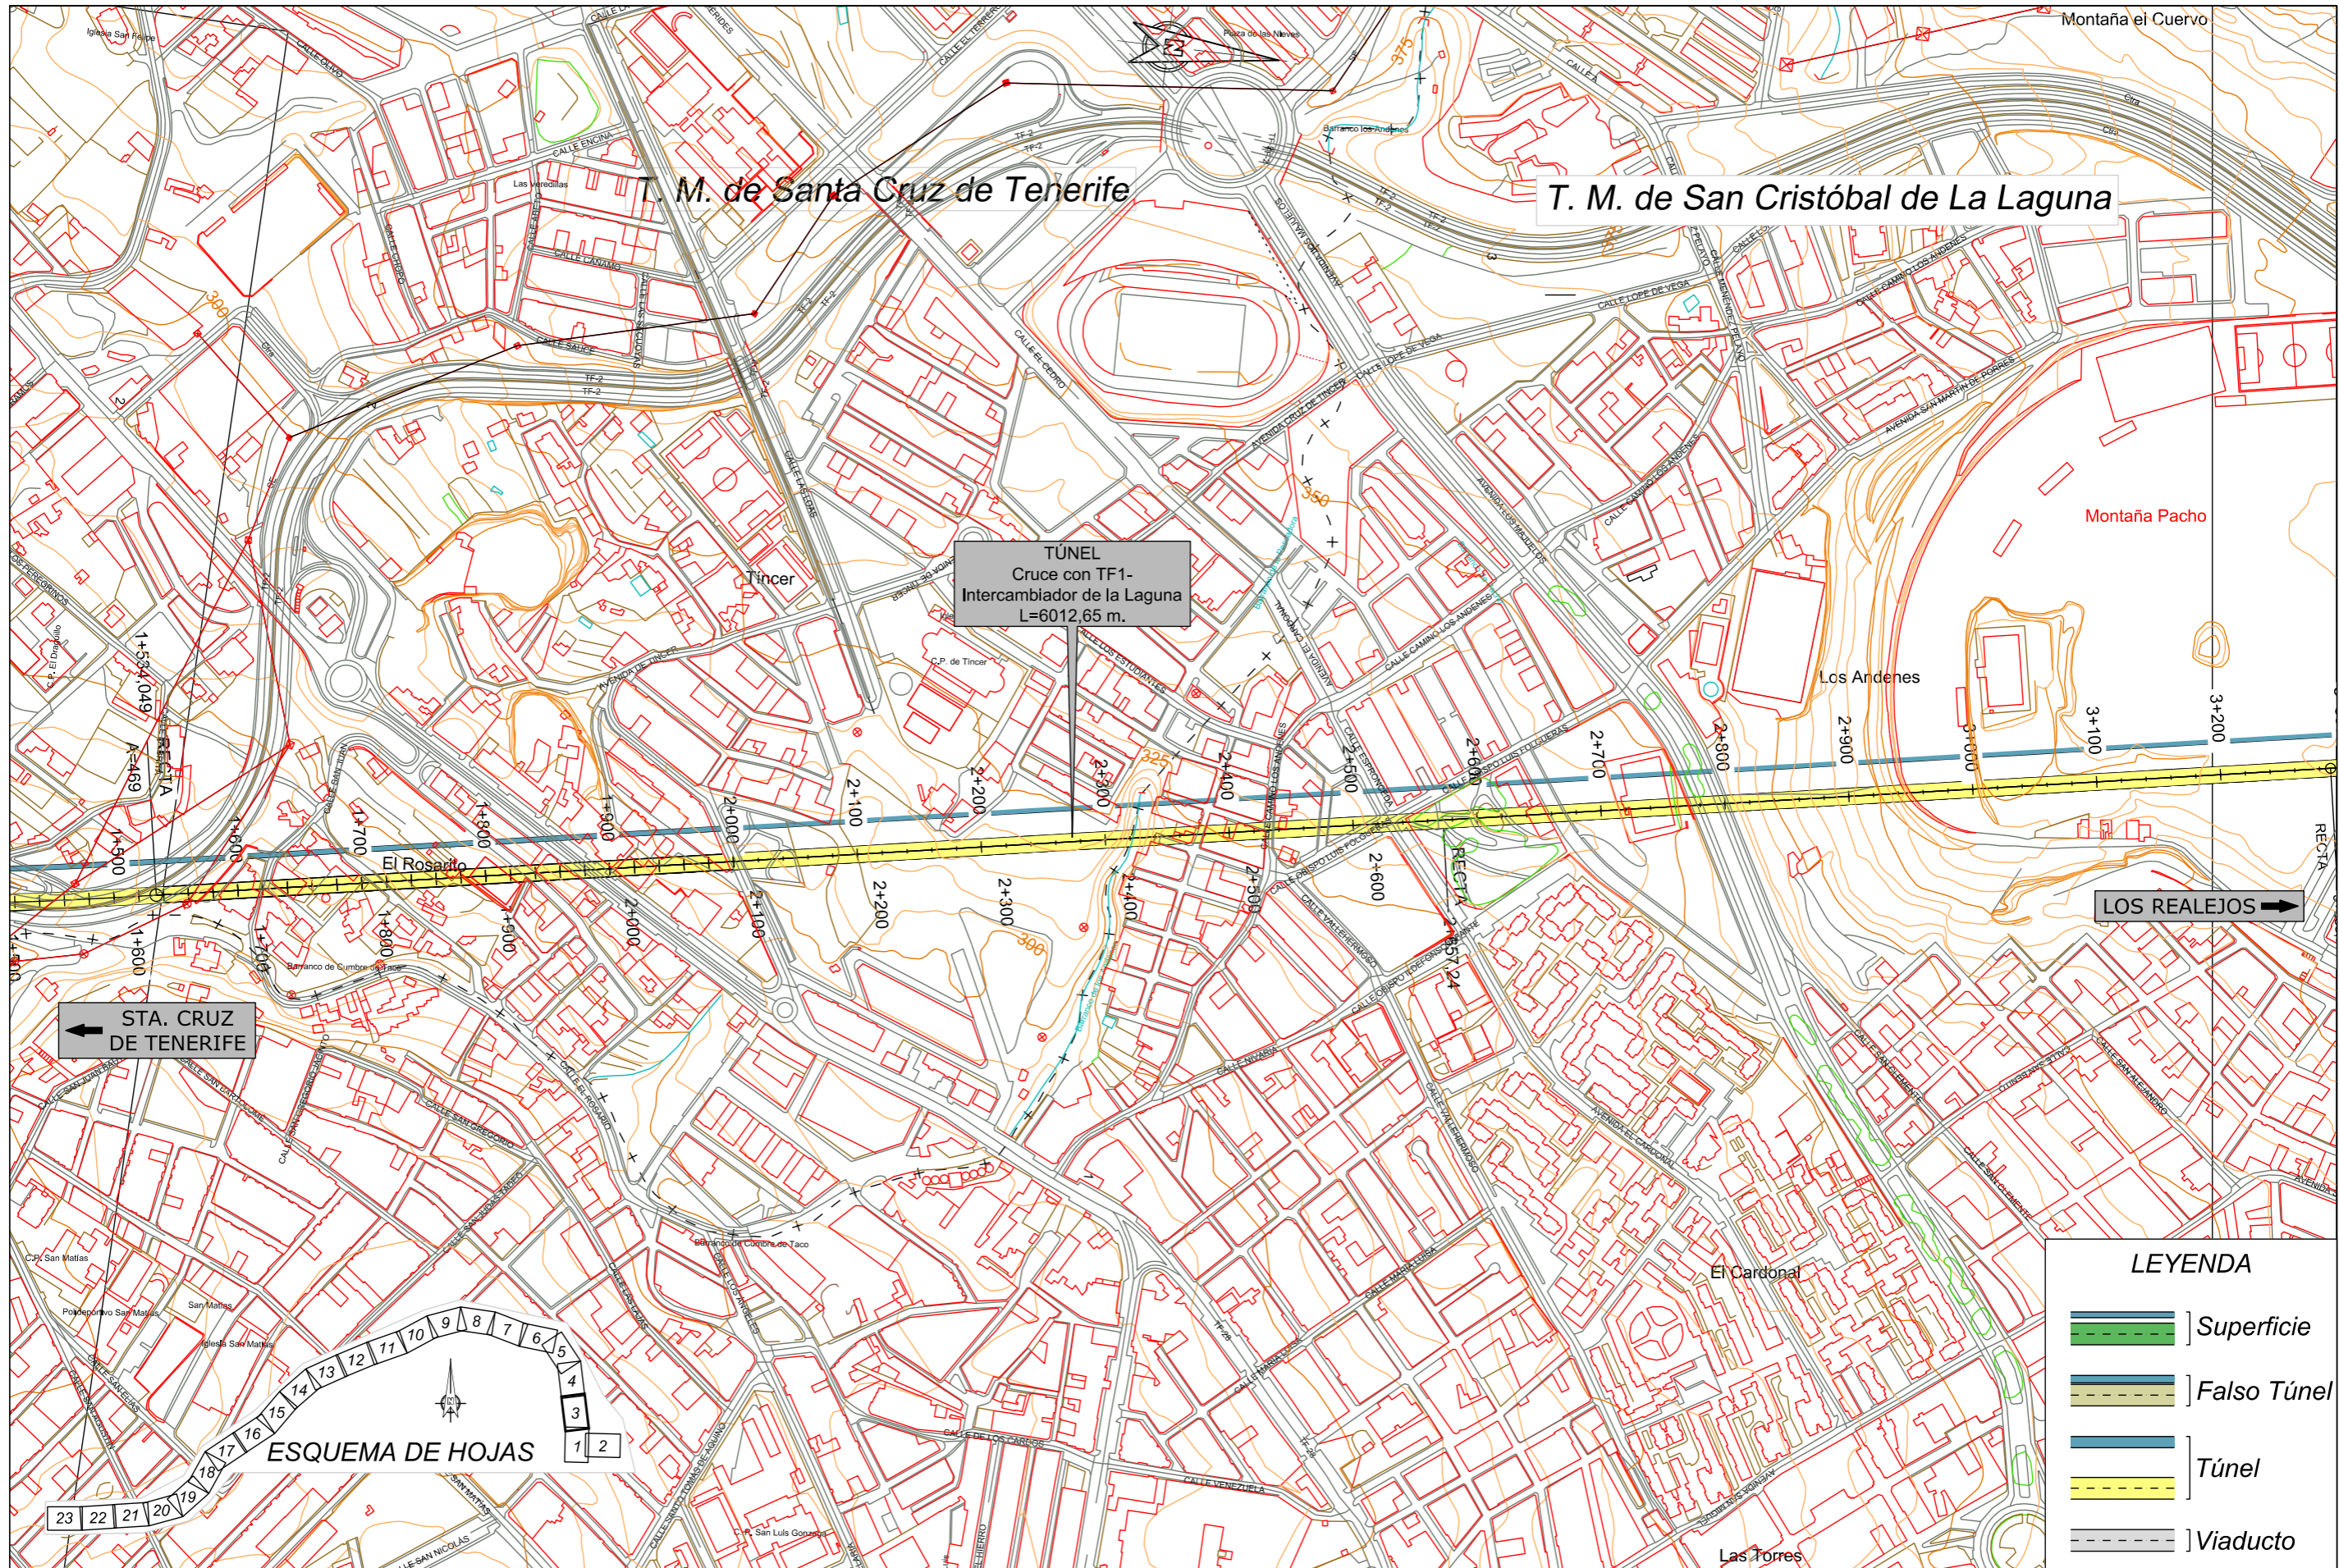

TITULO:
PLAN TERRITORIAL ESPECIAL DE ORDENACIÓN DE INFRAESTRUCTURAS DEL TREN DEL NORTE.
 APROBACION INICIAL - MEMORIA DE ORDENACIÓN




CONSULTOR:
 ESCALA ORIGINAL A3
 1:5.000
 NUMÉRICA

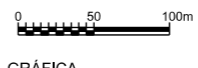

FECHA
 JULIO 2012

Nº DE PLANO
 2.6.1.5
 HOJA 3 DE 23

TITULO DEL PLANO:
 ALTERNATIVA 5 (1:5000)
 PLANTA

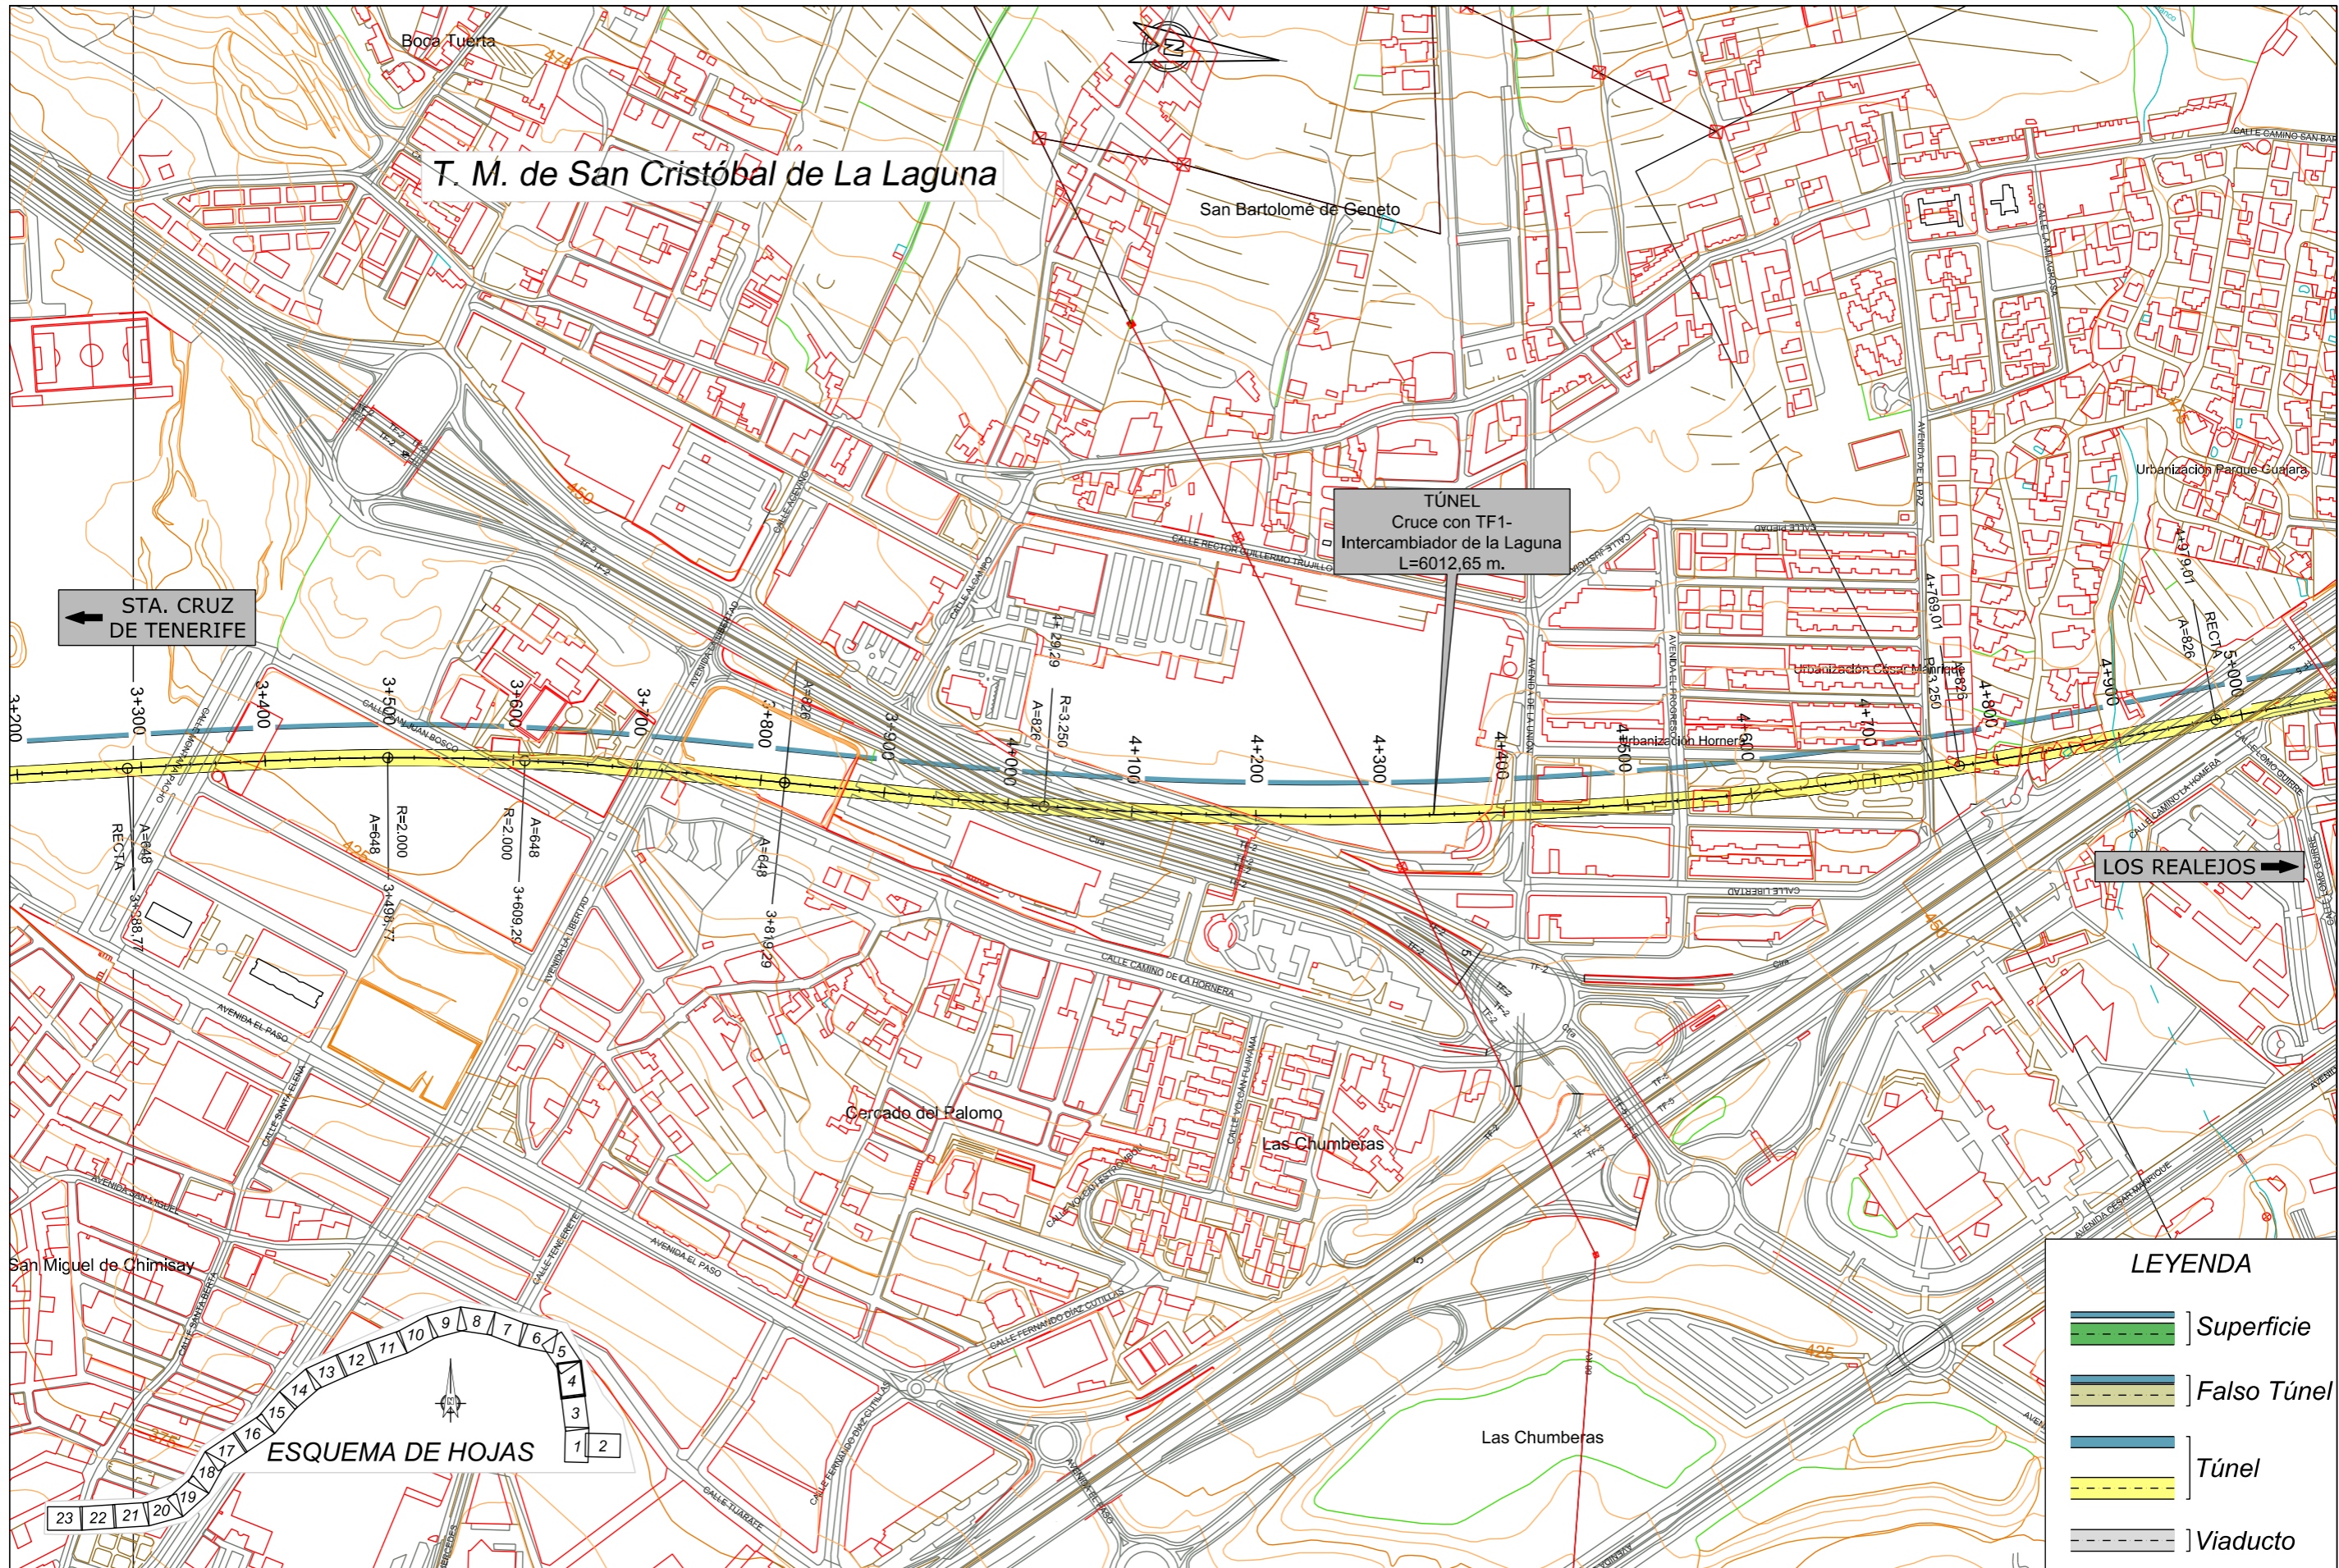

← STA. CRUZ DE TENERIFE

TÚNEL
Cruce con TF1-
Intercambiador de la Laguna
L=6012.65 m.

LOS REALEJOS →



LEYENDA

	Superficie
	Falso Túnel
	Túnel
	Viaducto



TITULO:
PLAN TERRITORIAL ESPECIAL DE ORDENACIÓN DE INFRAESTRUCTURAS DEL TREN DEL NORTE.
APROBACION INICIAL - MEMORIA DE ORDENACIÓN

CONSULTOR:
ineco


ESCALA ORIGINAL A3
1:5.000
NUMÉRICA

0 50 100m
GRÁFICA

FECHA
JULIO 2012

Nº DE PLANO
2.6.1.5
HOJA 4 DE 23

TITULO DEL PLANO:
ALTERNATIVA 5 (1:5000)
PLANTA

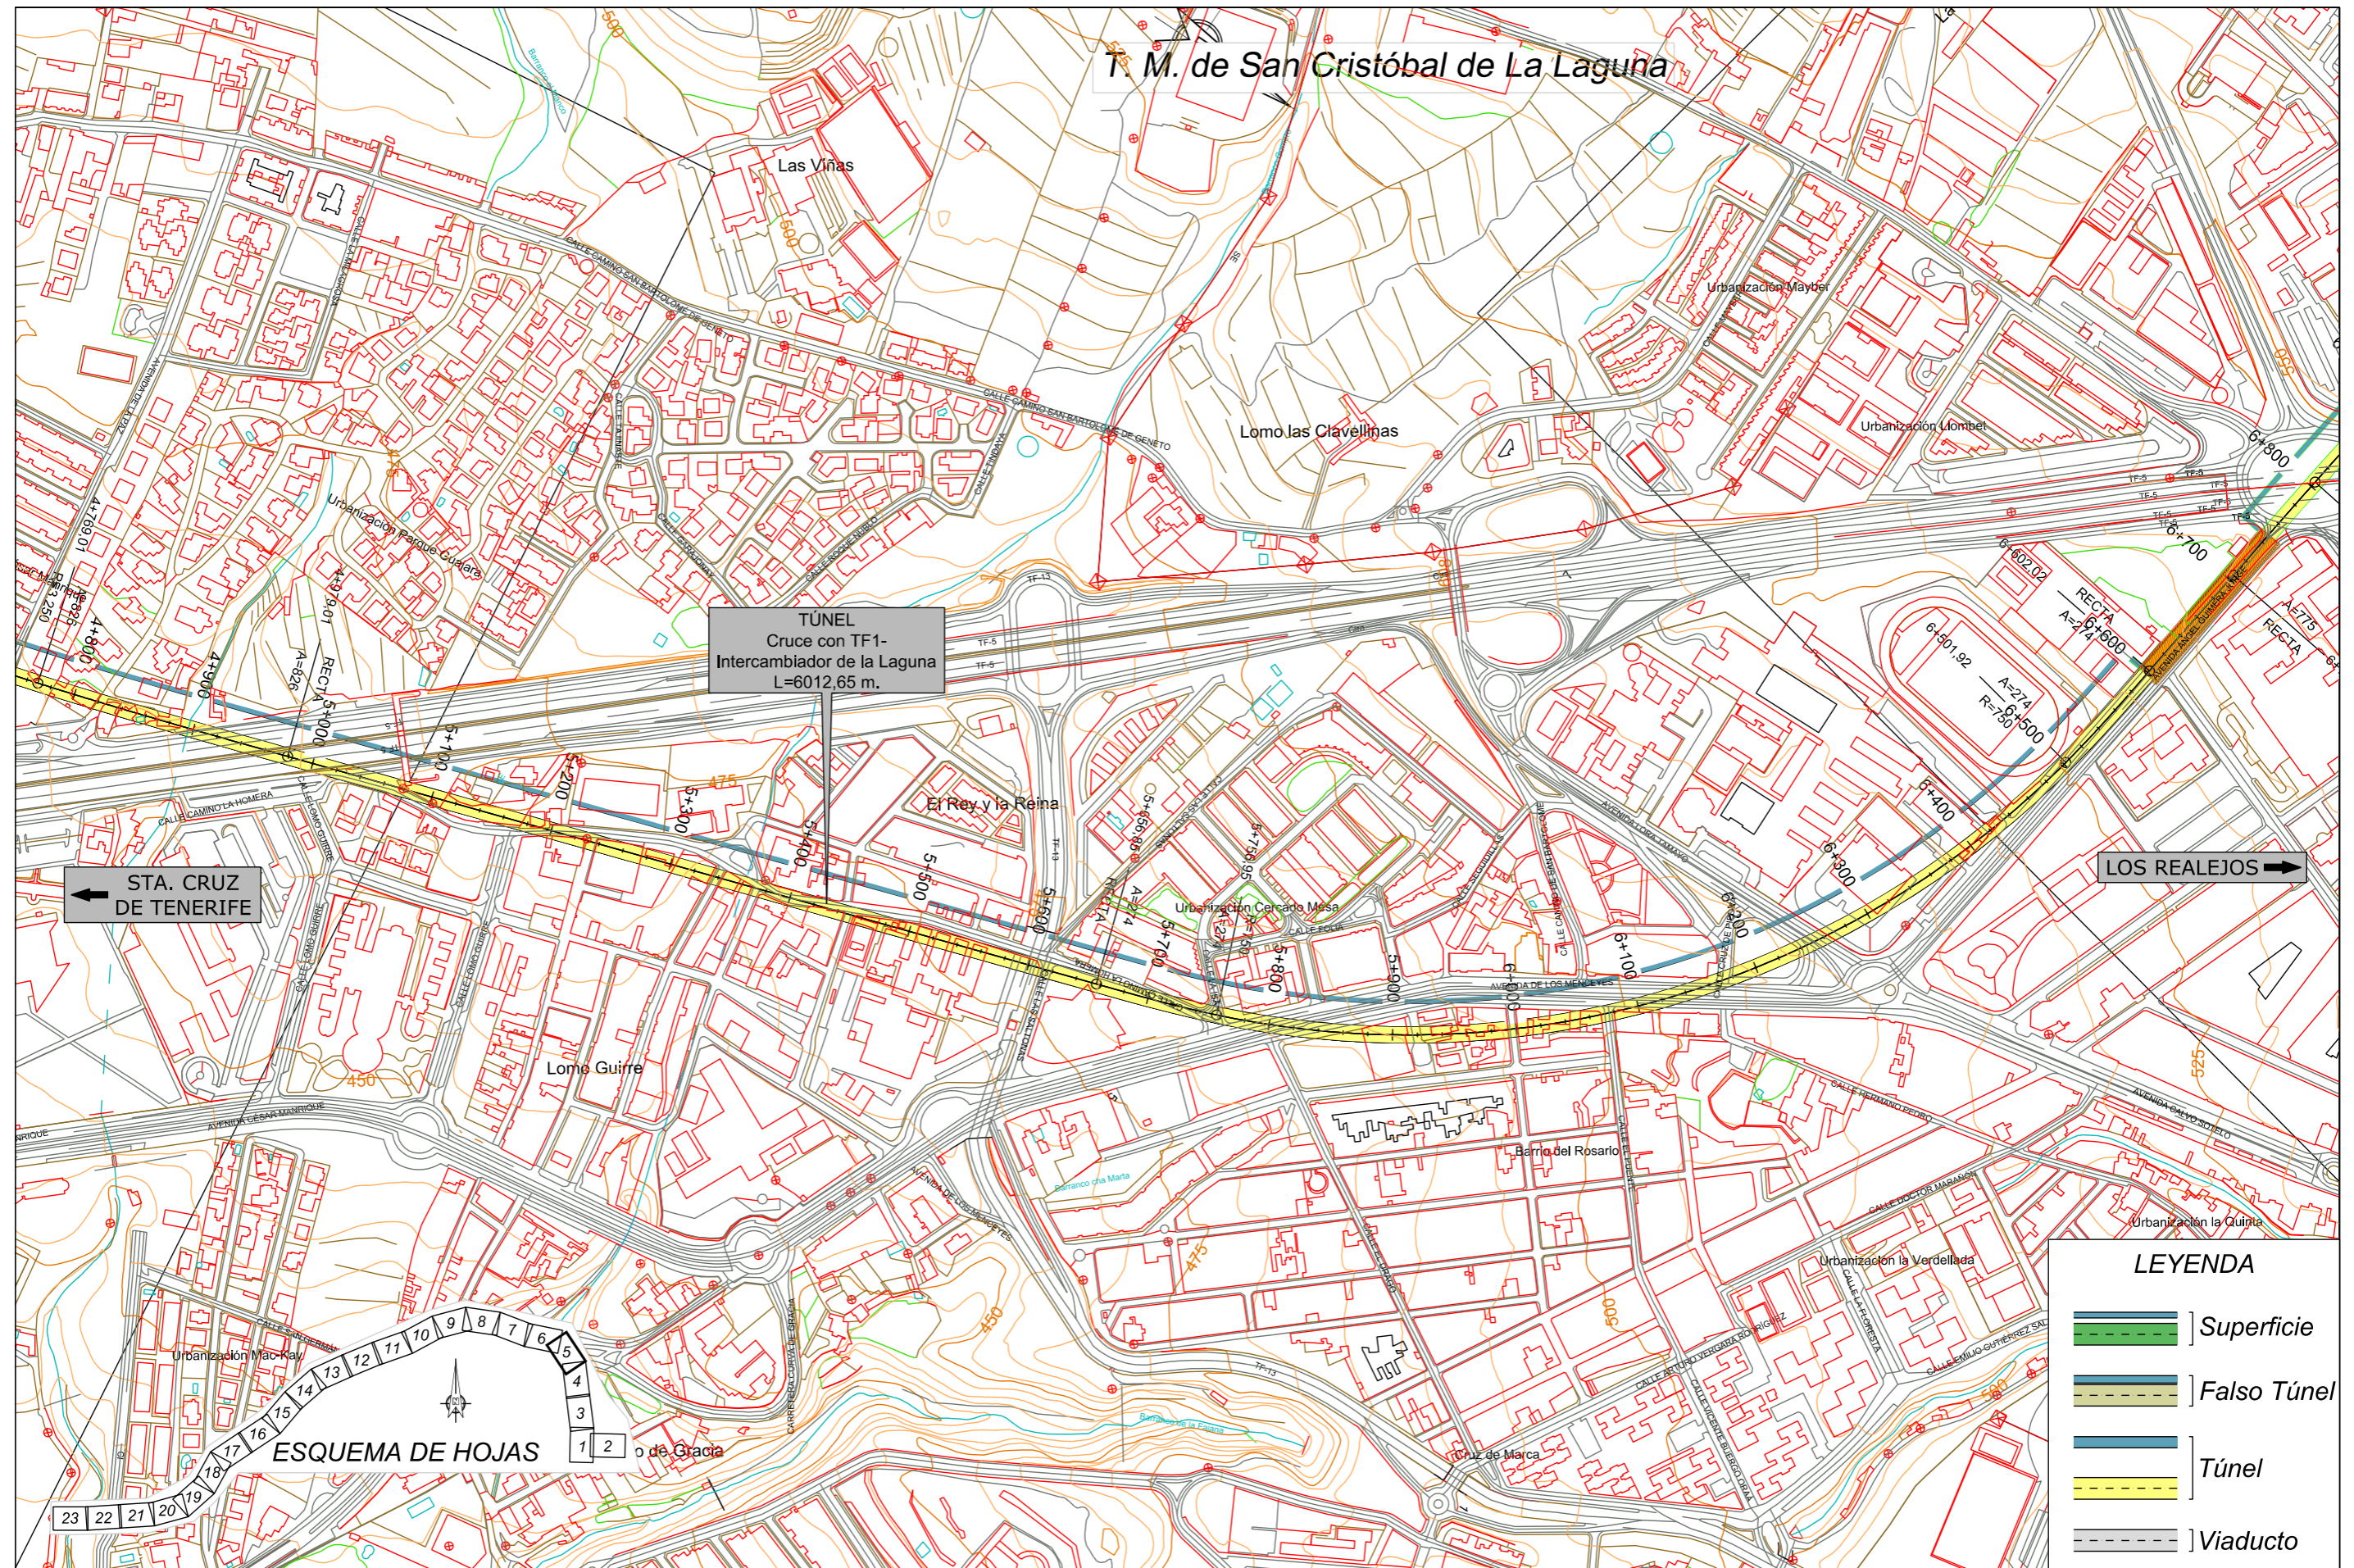

TÍTULO:

PLAN TERRITORIAL ESPECIAL DE ORDENACIÓN
DE INFRAESTRUCTURAS DEL TREN DEL NORTE.
APROBACION INICIAL - MEMORIA DE ORDENACIÓN


CONSULTOR:



ESCALA ORIGINAL A3

1:5.000

NUMÉRICA

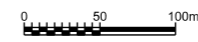

GRÁFICA

FECHA

JULIO
2012


Nº DE PLANO

2.6.1.5
HOJA 5 DE 23

TÍTULO DEL PLANO:

ALTERNATIVA 5 (1:5000)
PLANTA

T.M. de San Cristóbal de La Laguna

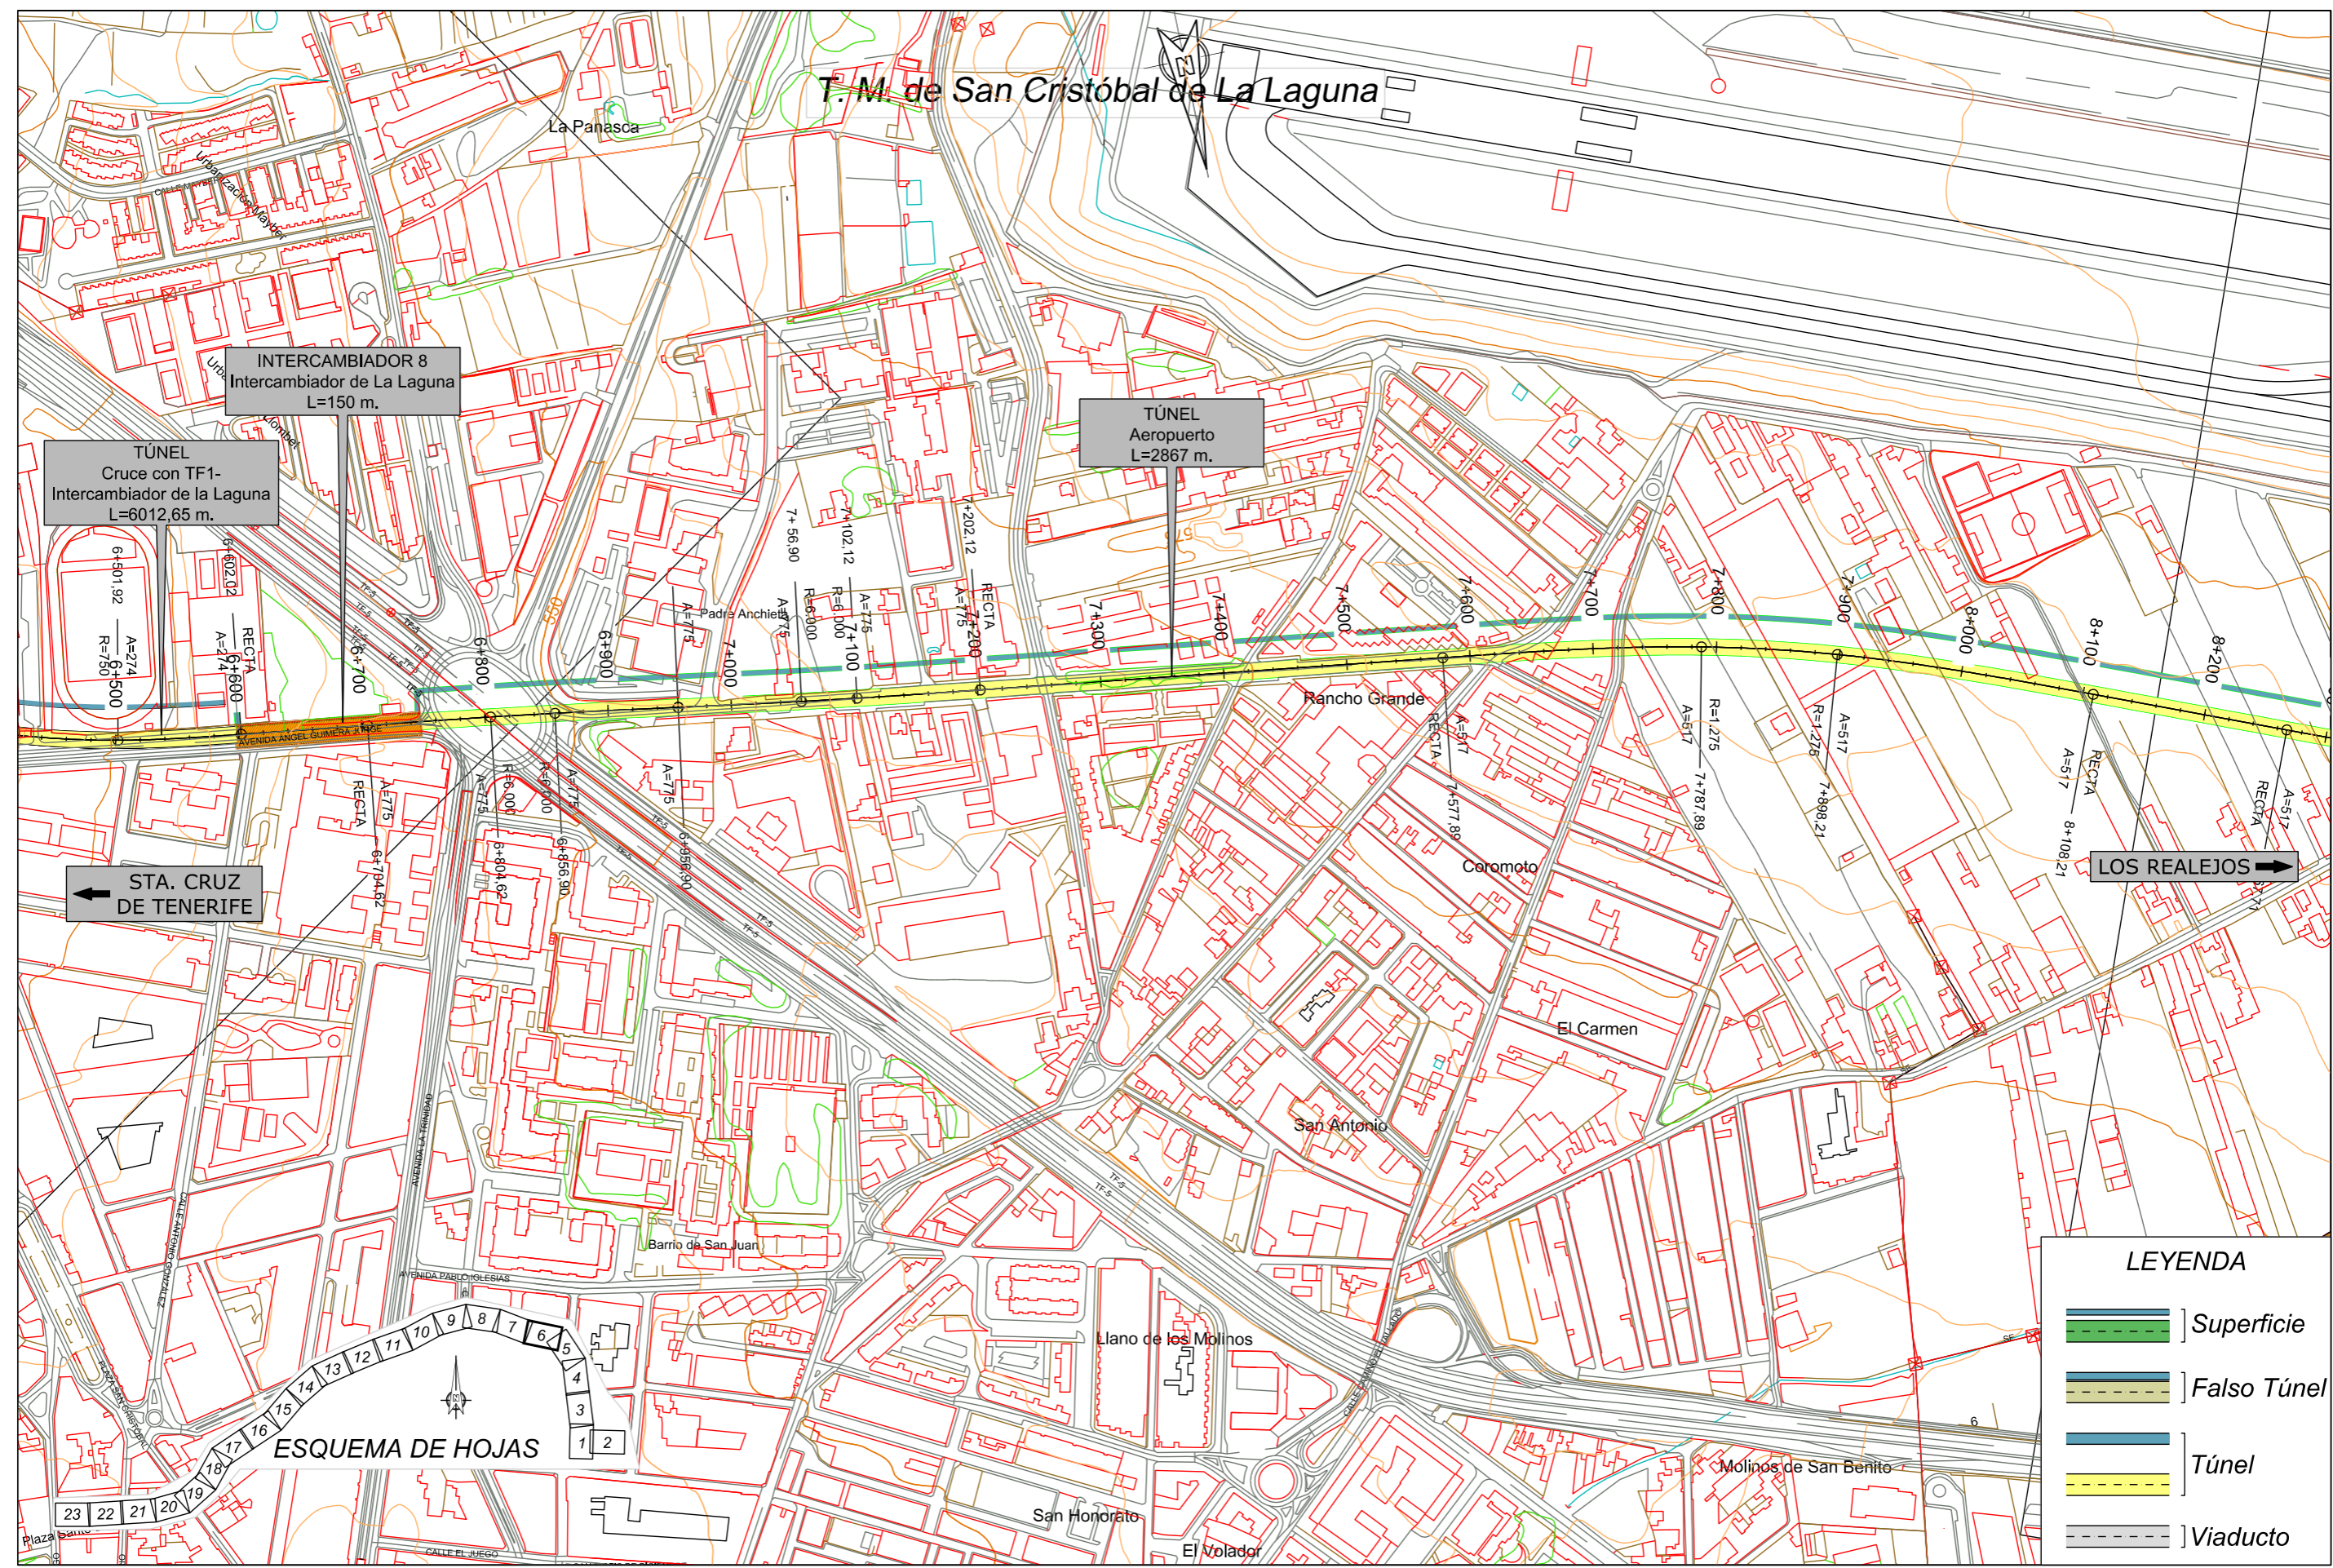


INTERCAMBIADOR 8
Intercambiador de La Laguna
L=150 m.

TÚNEL
Cruce con TF1-
Intercambiador de la Laguna
L=6012,65 m.

TÚNEL
Aeropuerto
L=2867 m.

STA. CRUZ DE TENERIFE ←

→ **LOS REALEJOS**

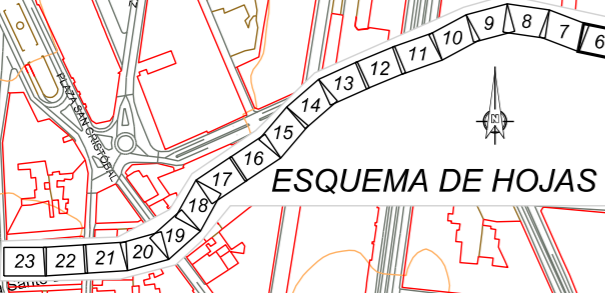

LEYENDA

- Superficie
- Falso Túnel
- Túnel
- Viaducto



TITULO: **PLAN TERRITORIAL ESPECIAL DE ORDENACIÓN DE INFRAESTRUCTURAS DEL TREN DEL NORTE.**
APROBACION INICIAL - MEMORIA DE ORDENACIÓN

CONSULTOR: **ineco**

ESCALA ORIGINAL A3
1:5.000
NUMÉRICA

0 50 100m
GRÁFICA

FECHA
JULIO 2012

Nº DE PLANO
2.6.1.5
HOJA 6 DE 23

TITULO DEL PLANO:
ALTERNATIVA 5 (1:5000)
PLANTA