


T. M. de San Cristóbal de La Laguna

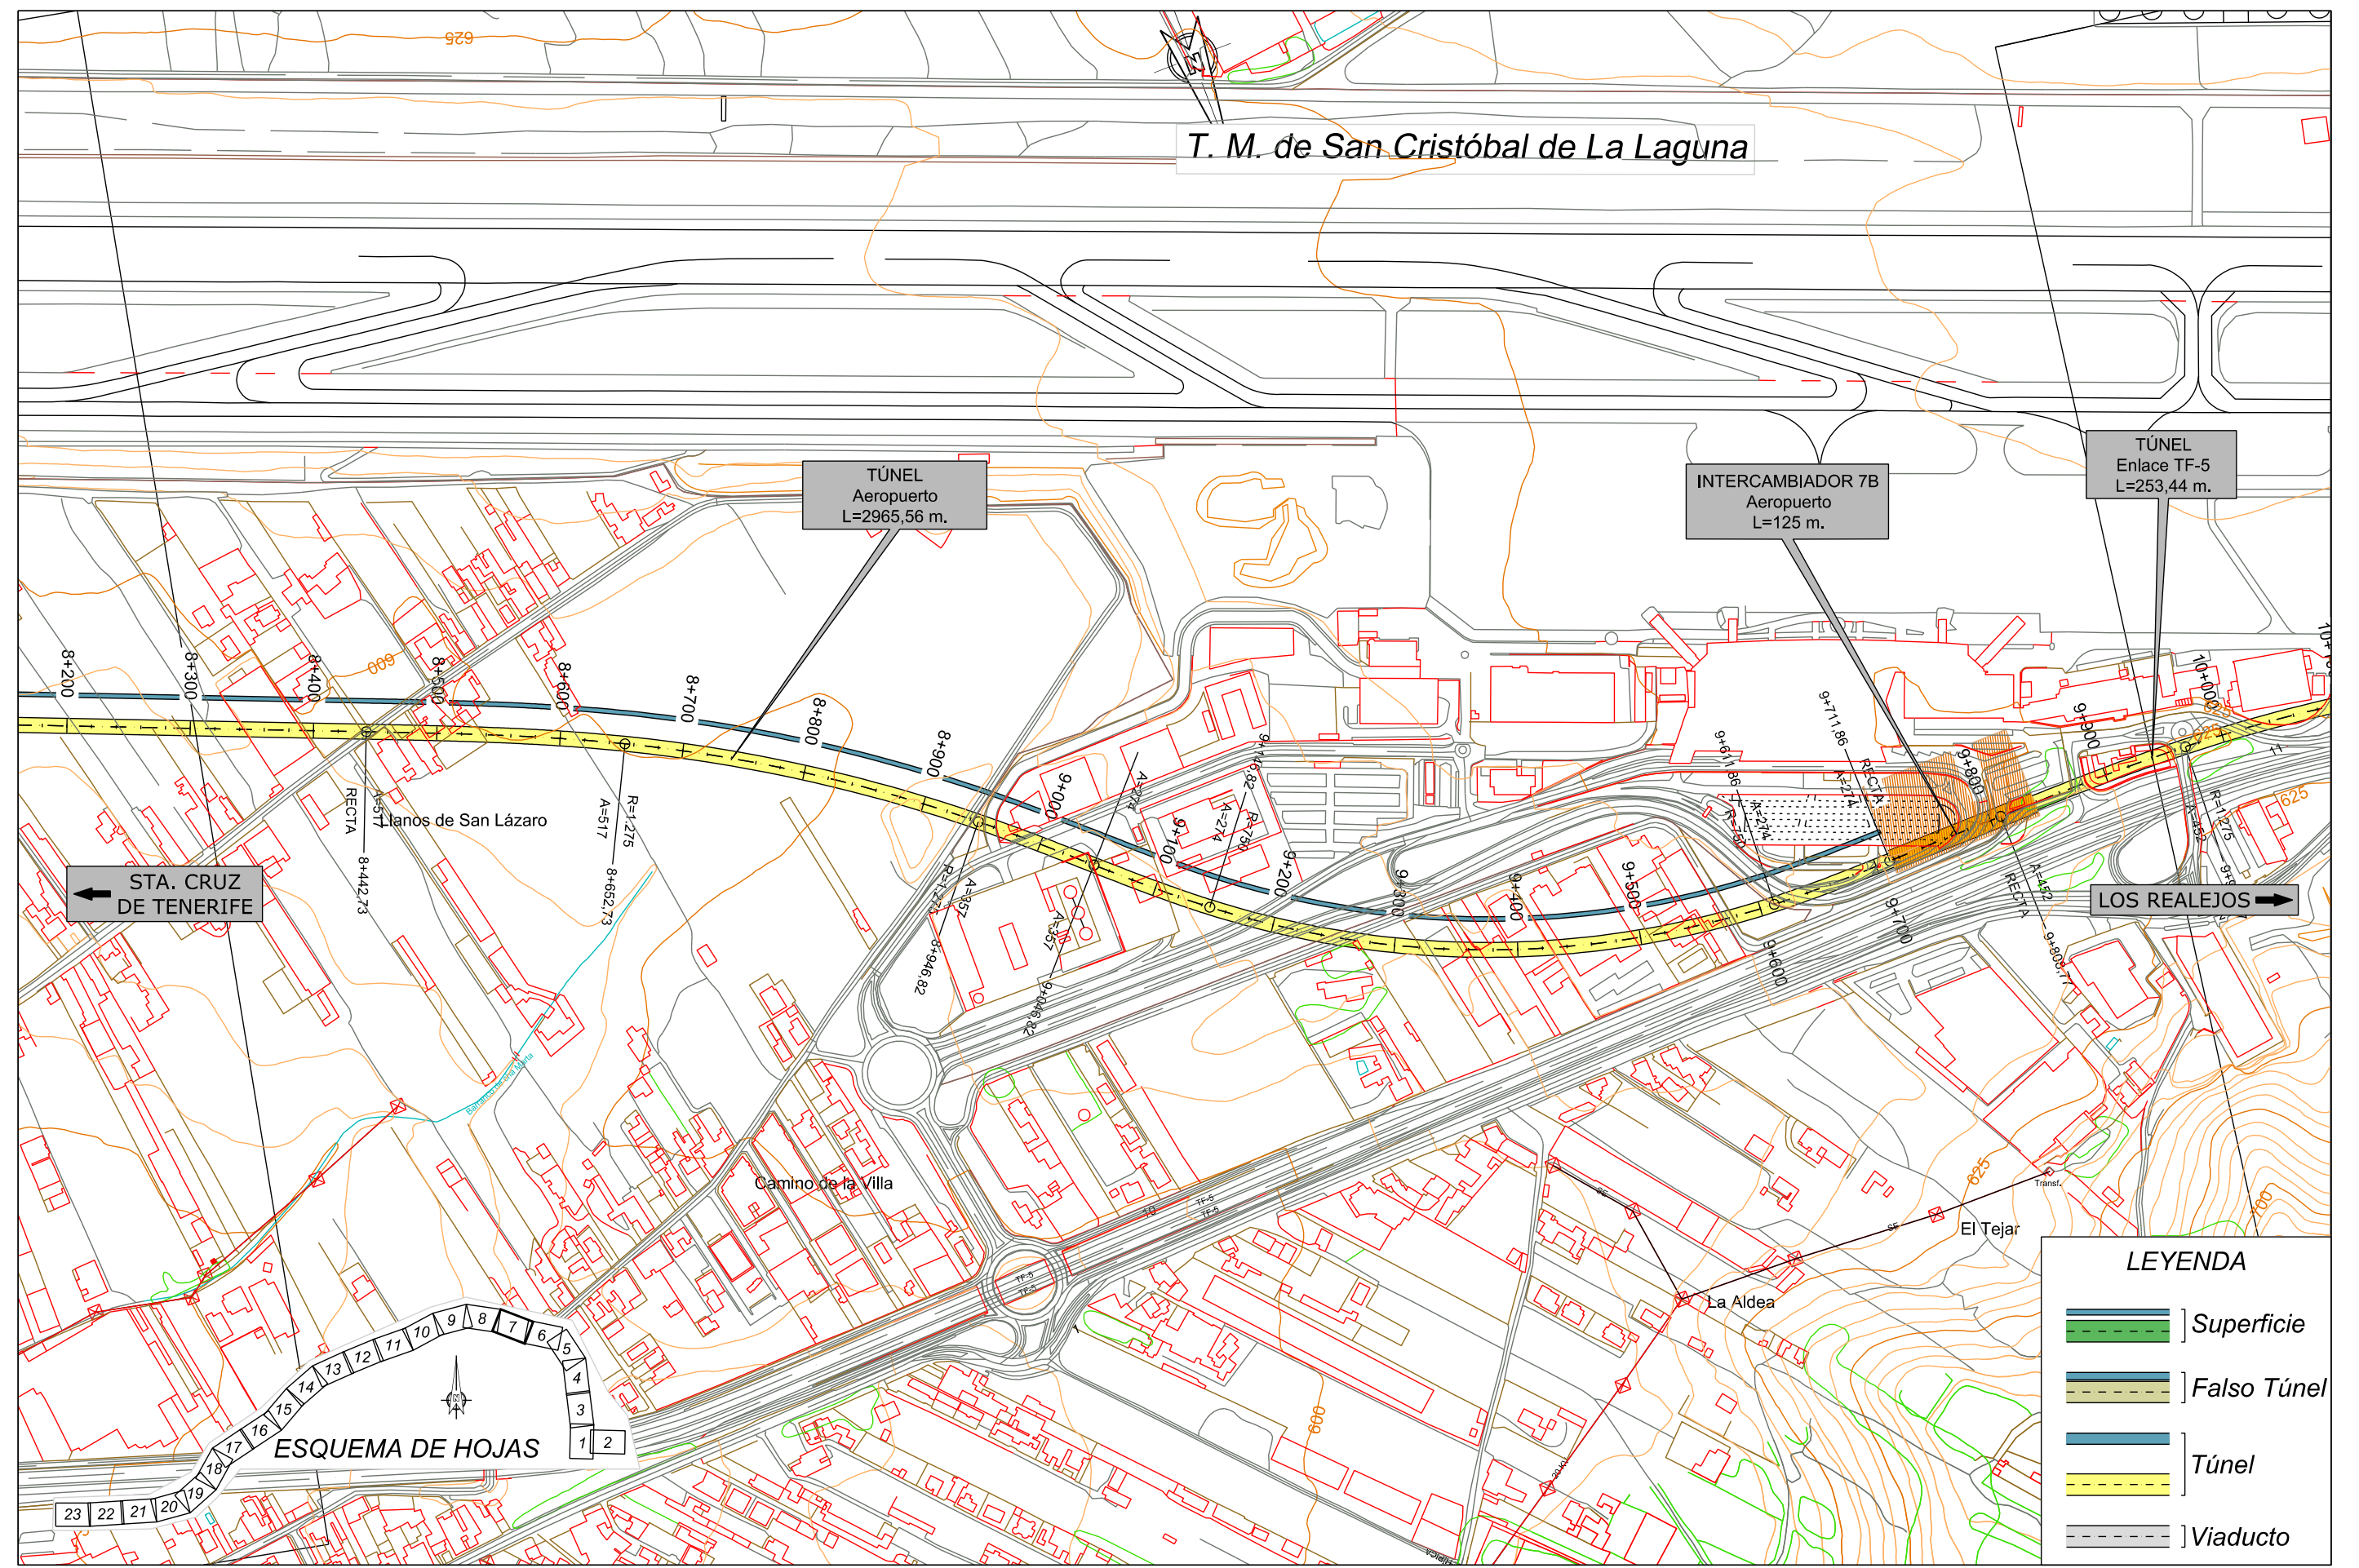

← STA. CRUZ DE TENERIFE

LOS REALEJOS →

TÚNEL
Aeropuerto
L=2965,56 m.

INTERCAMBIADOR 7B
Aeropuerto
L=125 m.

TÚNEL
Enlace TF-5
L=253,44 m.

LEYENDA

	Superficie
	Falso Túnel
	Túnel
	Túnel
	Viaducto



TITULO:
PLAN TERRITORIAL ESPECIAL DE ORDENACIÓN DE INFRAESTRUCTURAS DEL TREN DEL NORTE.
APROBACION INICIAL - MEMORIA DE ORDENACIÓN

CONSULTOR:
ineco


ESCALA ORIGINAL A3
1:5.000
NUMÉRICA

0 50 100m
GRÁFICA

FECHA
JULIO 2012

Nº DE PLANO
2.6.1.6
HOJA 7 DE 23

TITULO DEL PLANO:
ALTERNATIVA 6 (1:5000)
PLANTA

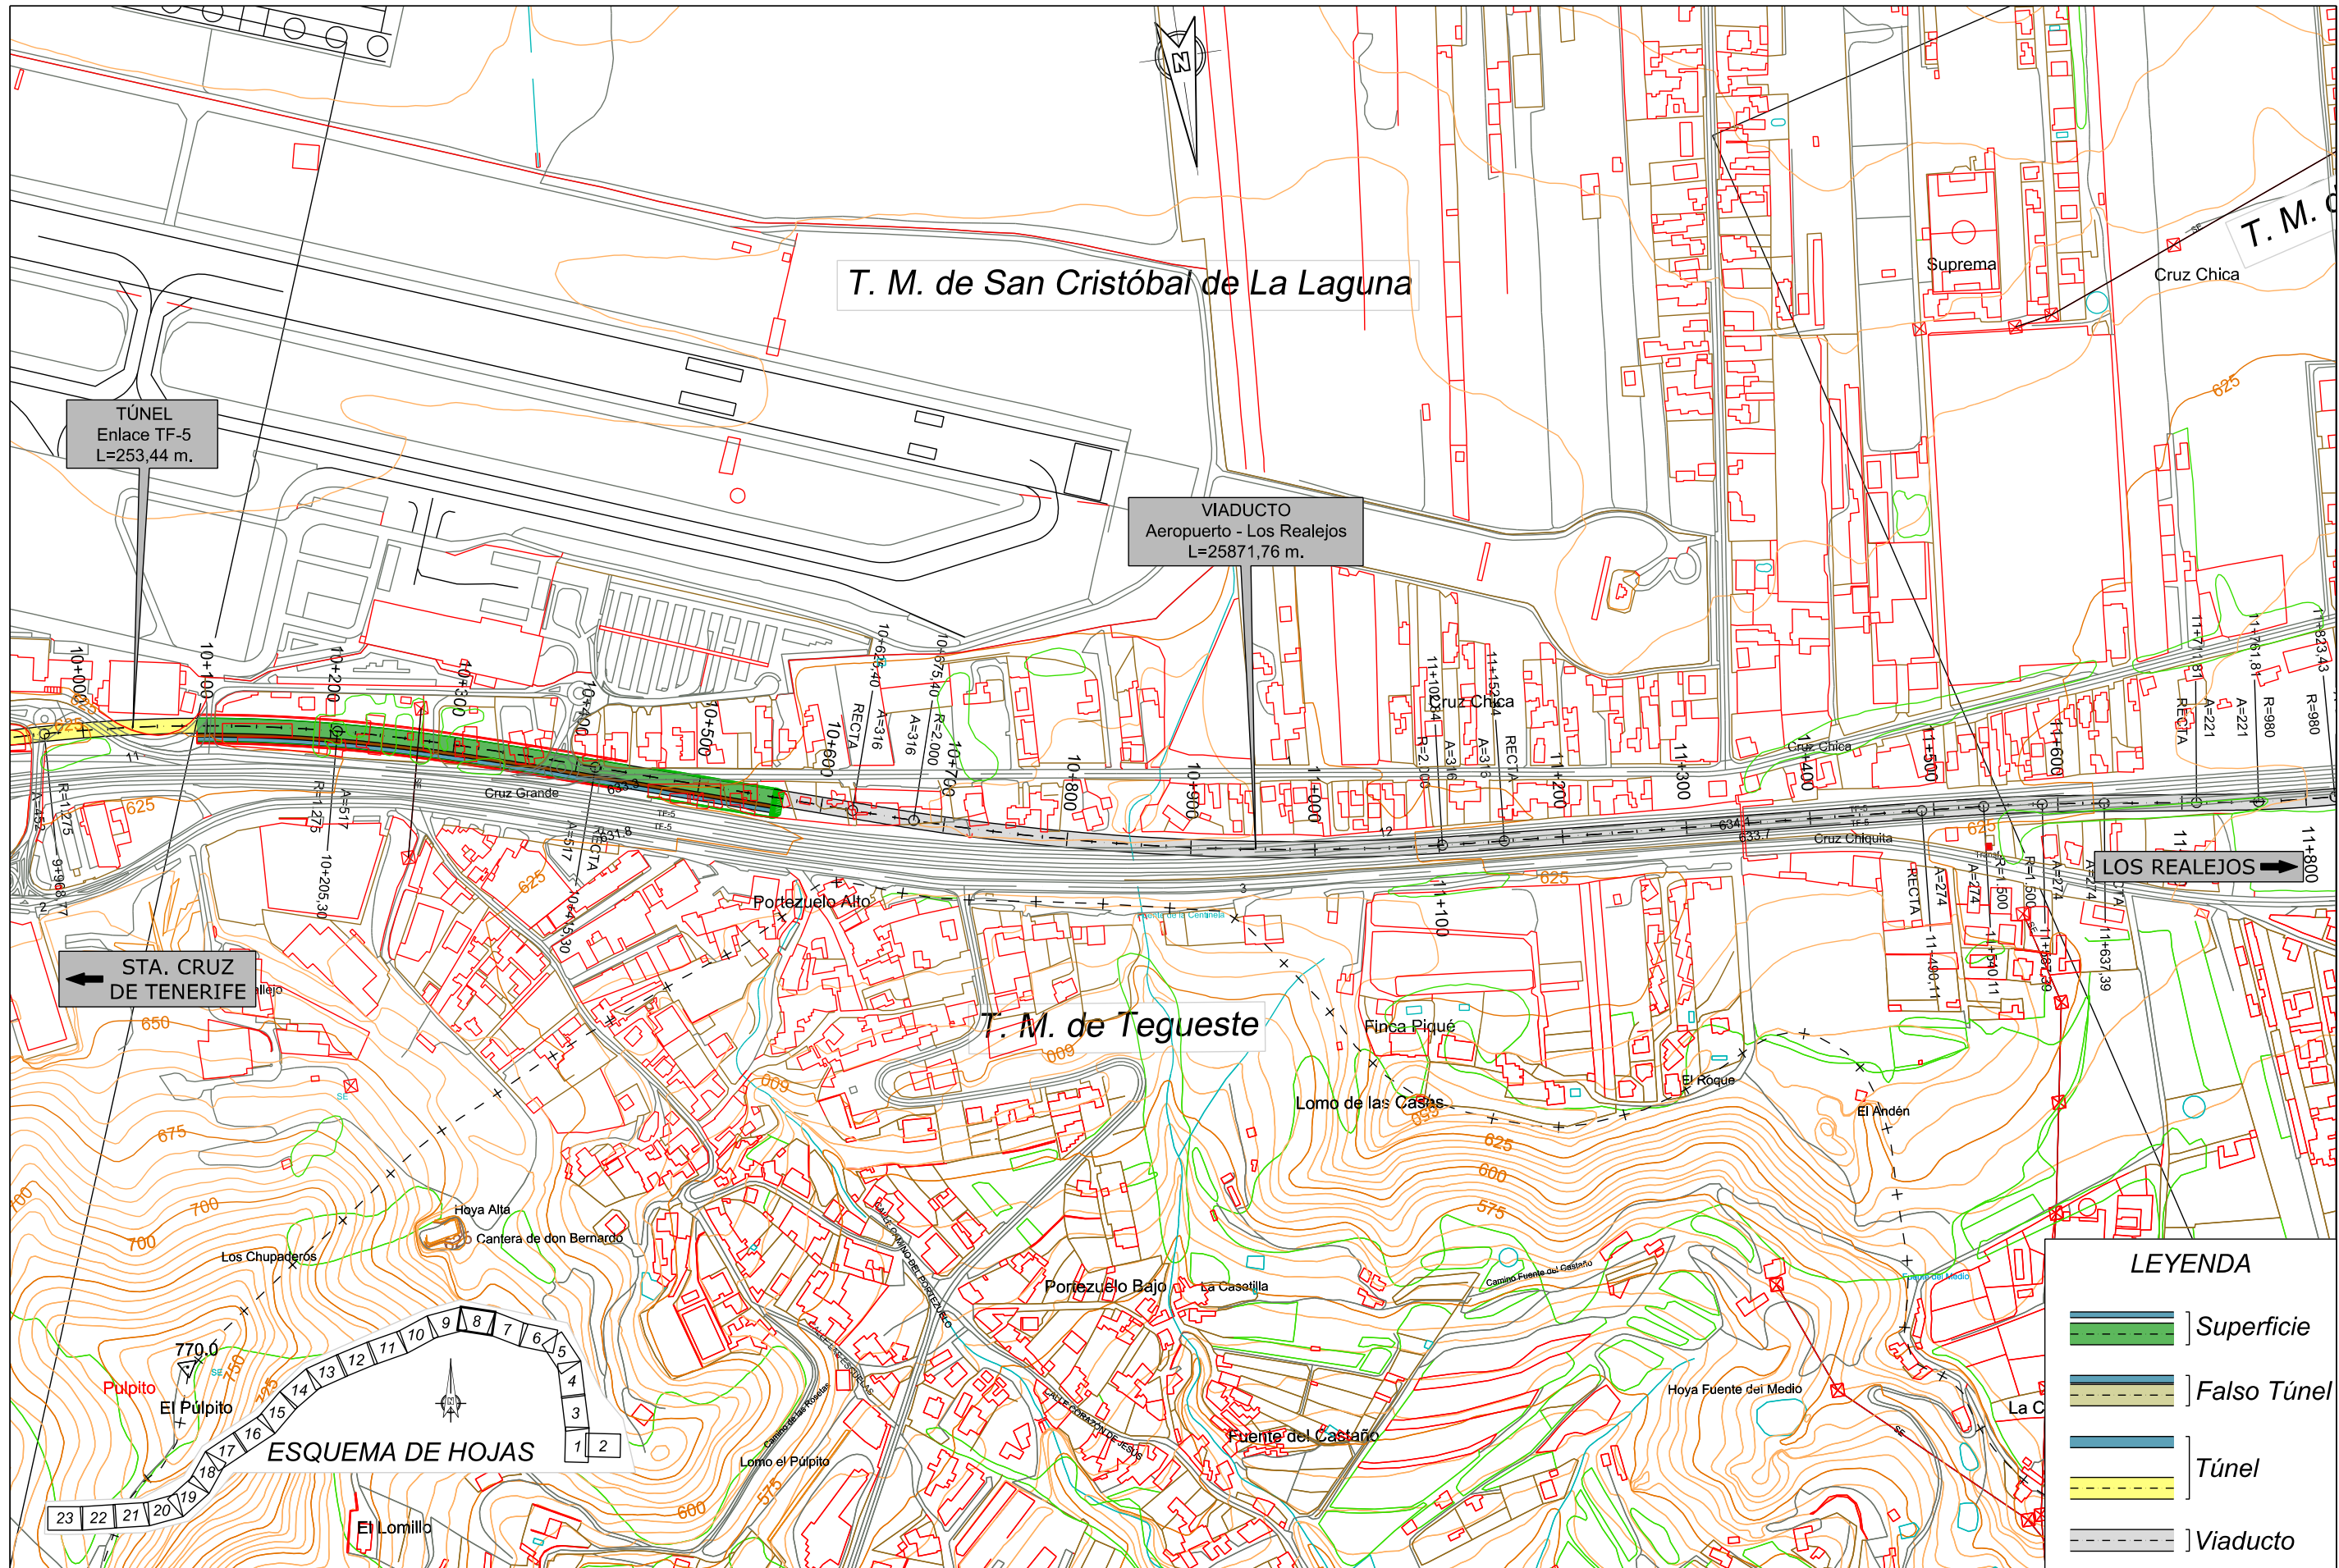

TÍTULO:

PLAN TERRITORIAL ESPECIAL DE ORDENACIÓN
DE INFRAESTRUCTURAS DEL TREN DEL NORTE.
APROBACION INICIAL - MEMORIA DE ORDENACIÓN


CONSULTOR:



ESCALA ORIGINAL A3

1:5.000

NUMÉRICA

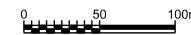

GRÁFICA

FECHA

JULIO
2012


Nº DE PLANO

2.6.1.6

HOJA 8 DE 23

TÍTULO DEL PLANO:

ALTERNATIVA 6 (1:5000)
PLANTA

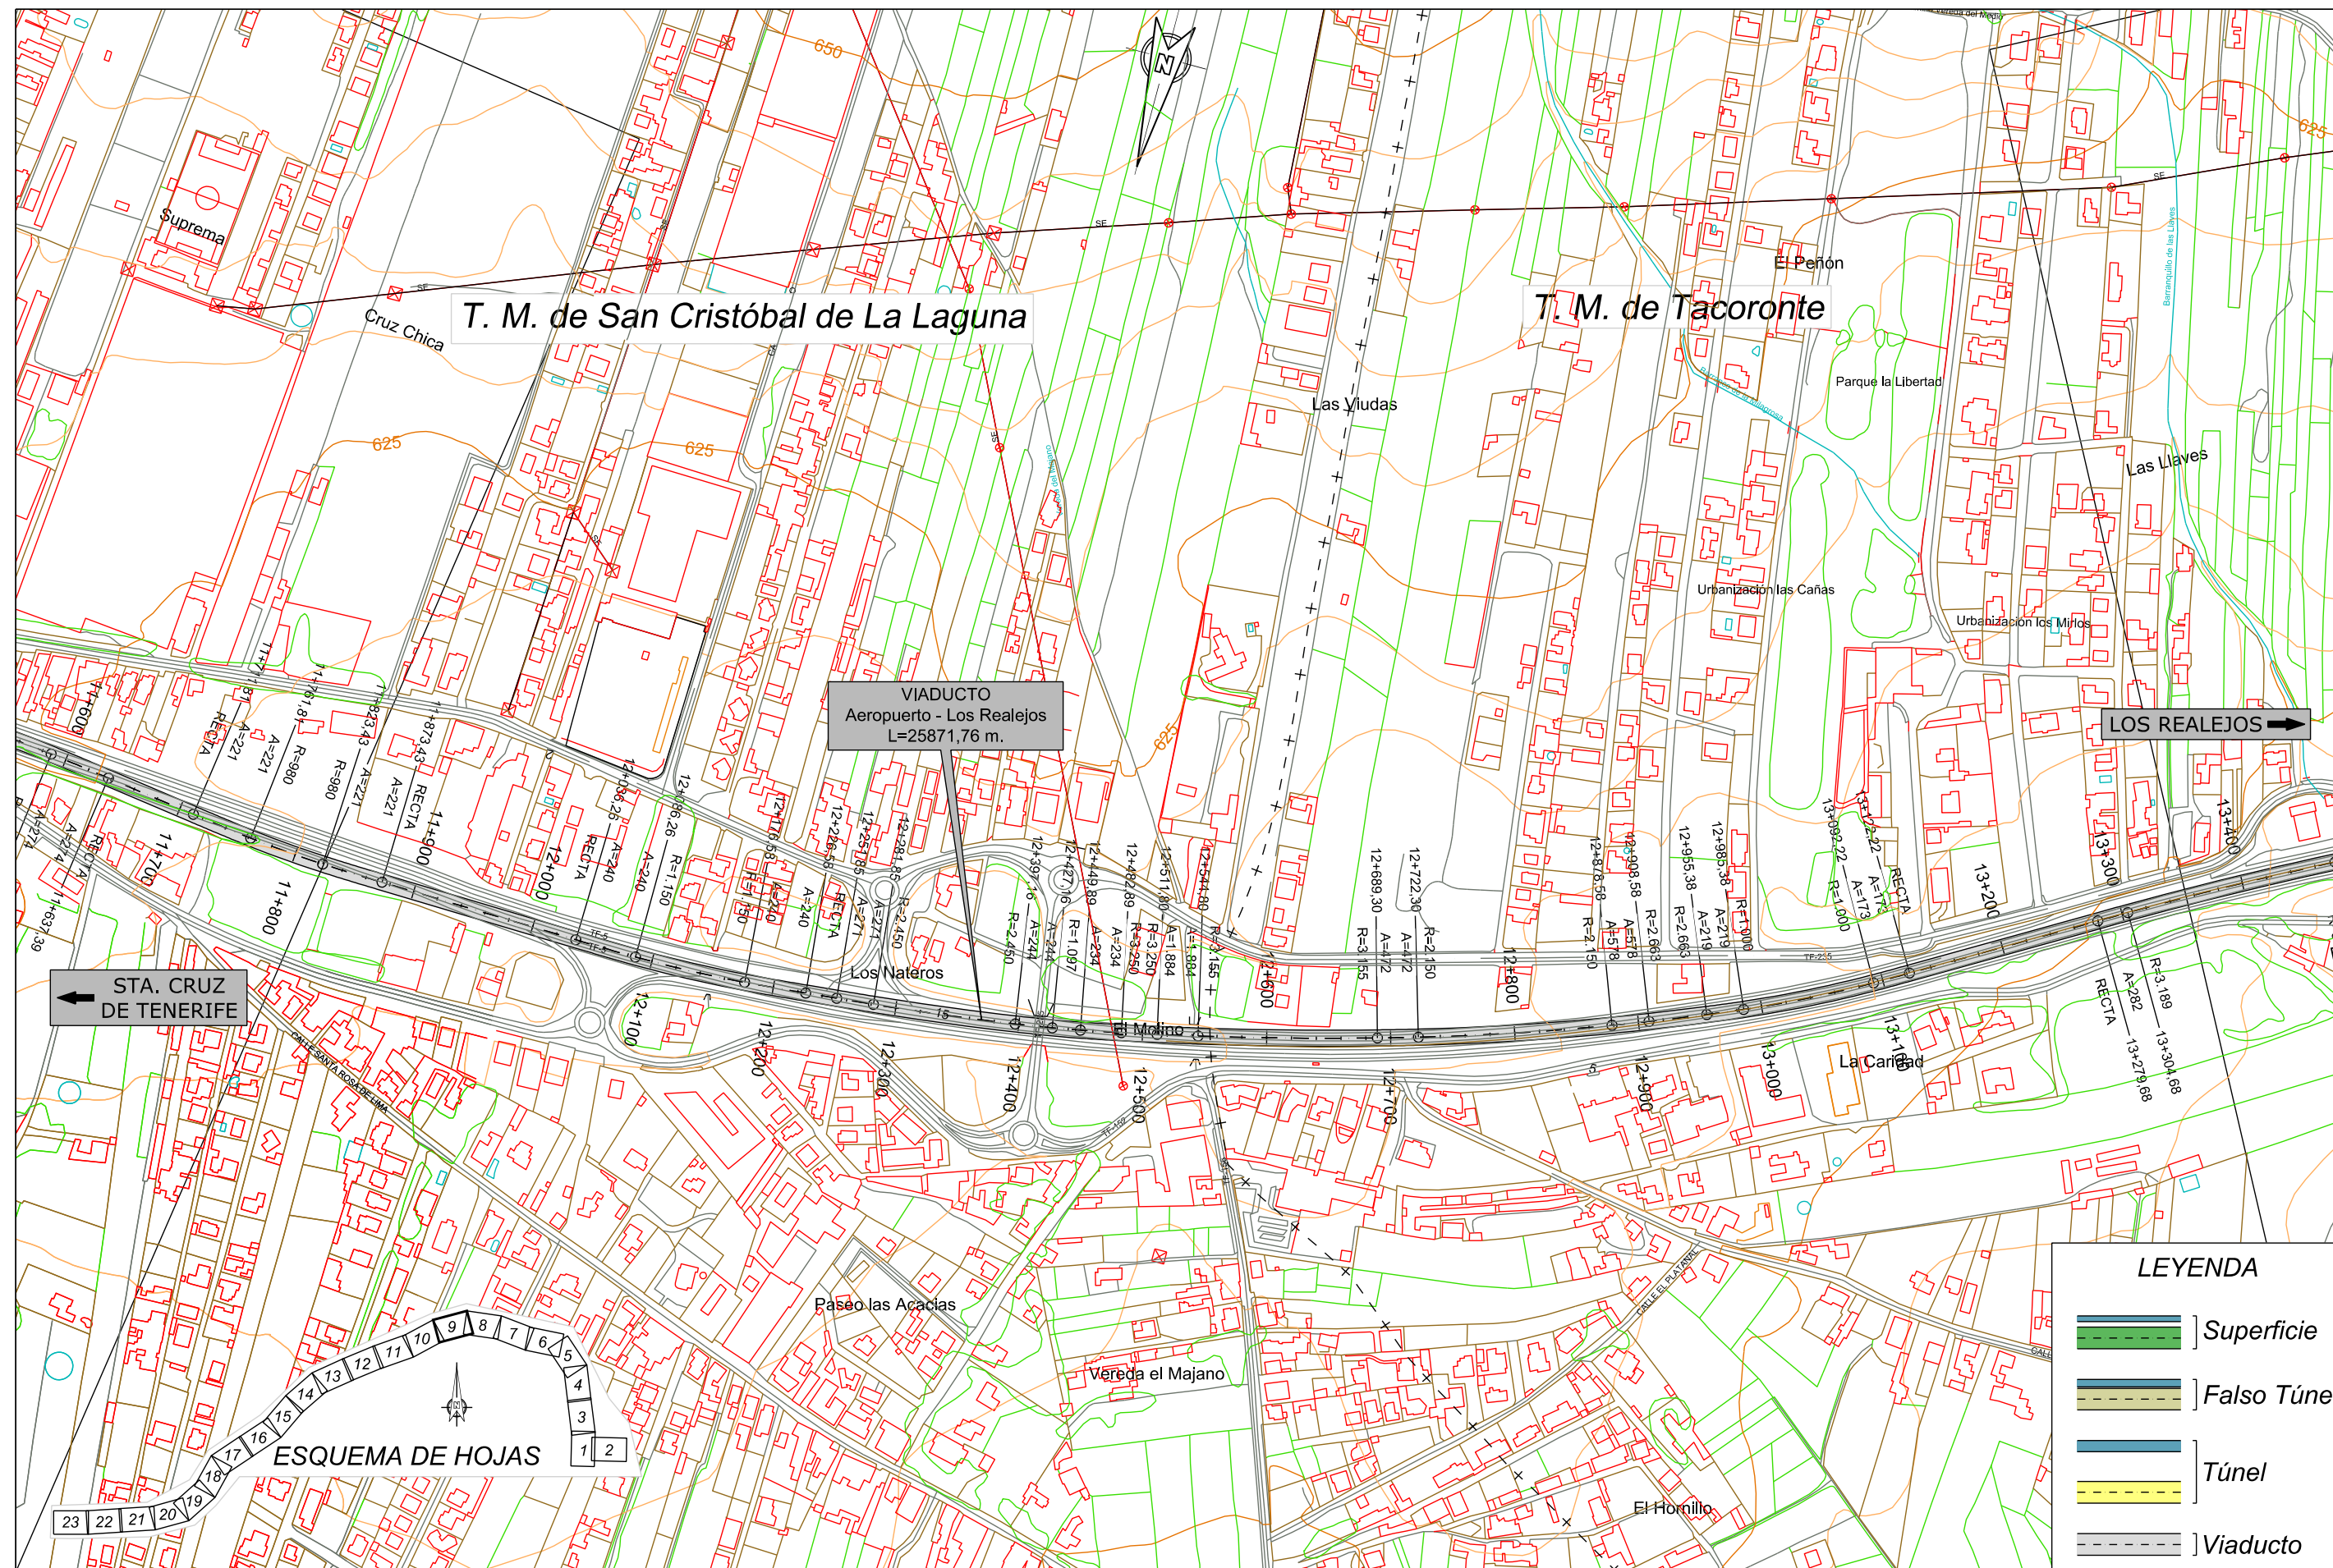

TITULO:

PLAN TERRITORIAL ESPECIAL DE ORDENACIÓN
DE INFRAESTRUCTURAS DEL TREN DEL NORTE.
APROBACION INICIAL - MEMORIA DE ORDENACIÓN


CONSULTOR:



ESCALA ORIGINAL A3

1:5.000

NUMÉRICA

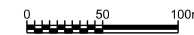

GRÁFICA

FECHA

JULIO
2012


Nº DE PLANO

2.6.1.6

HOJA 9 DE 23

TITULO DEL PLANO:

ALTERNATIVA 6 (1:5000)
PLANTA

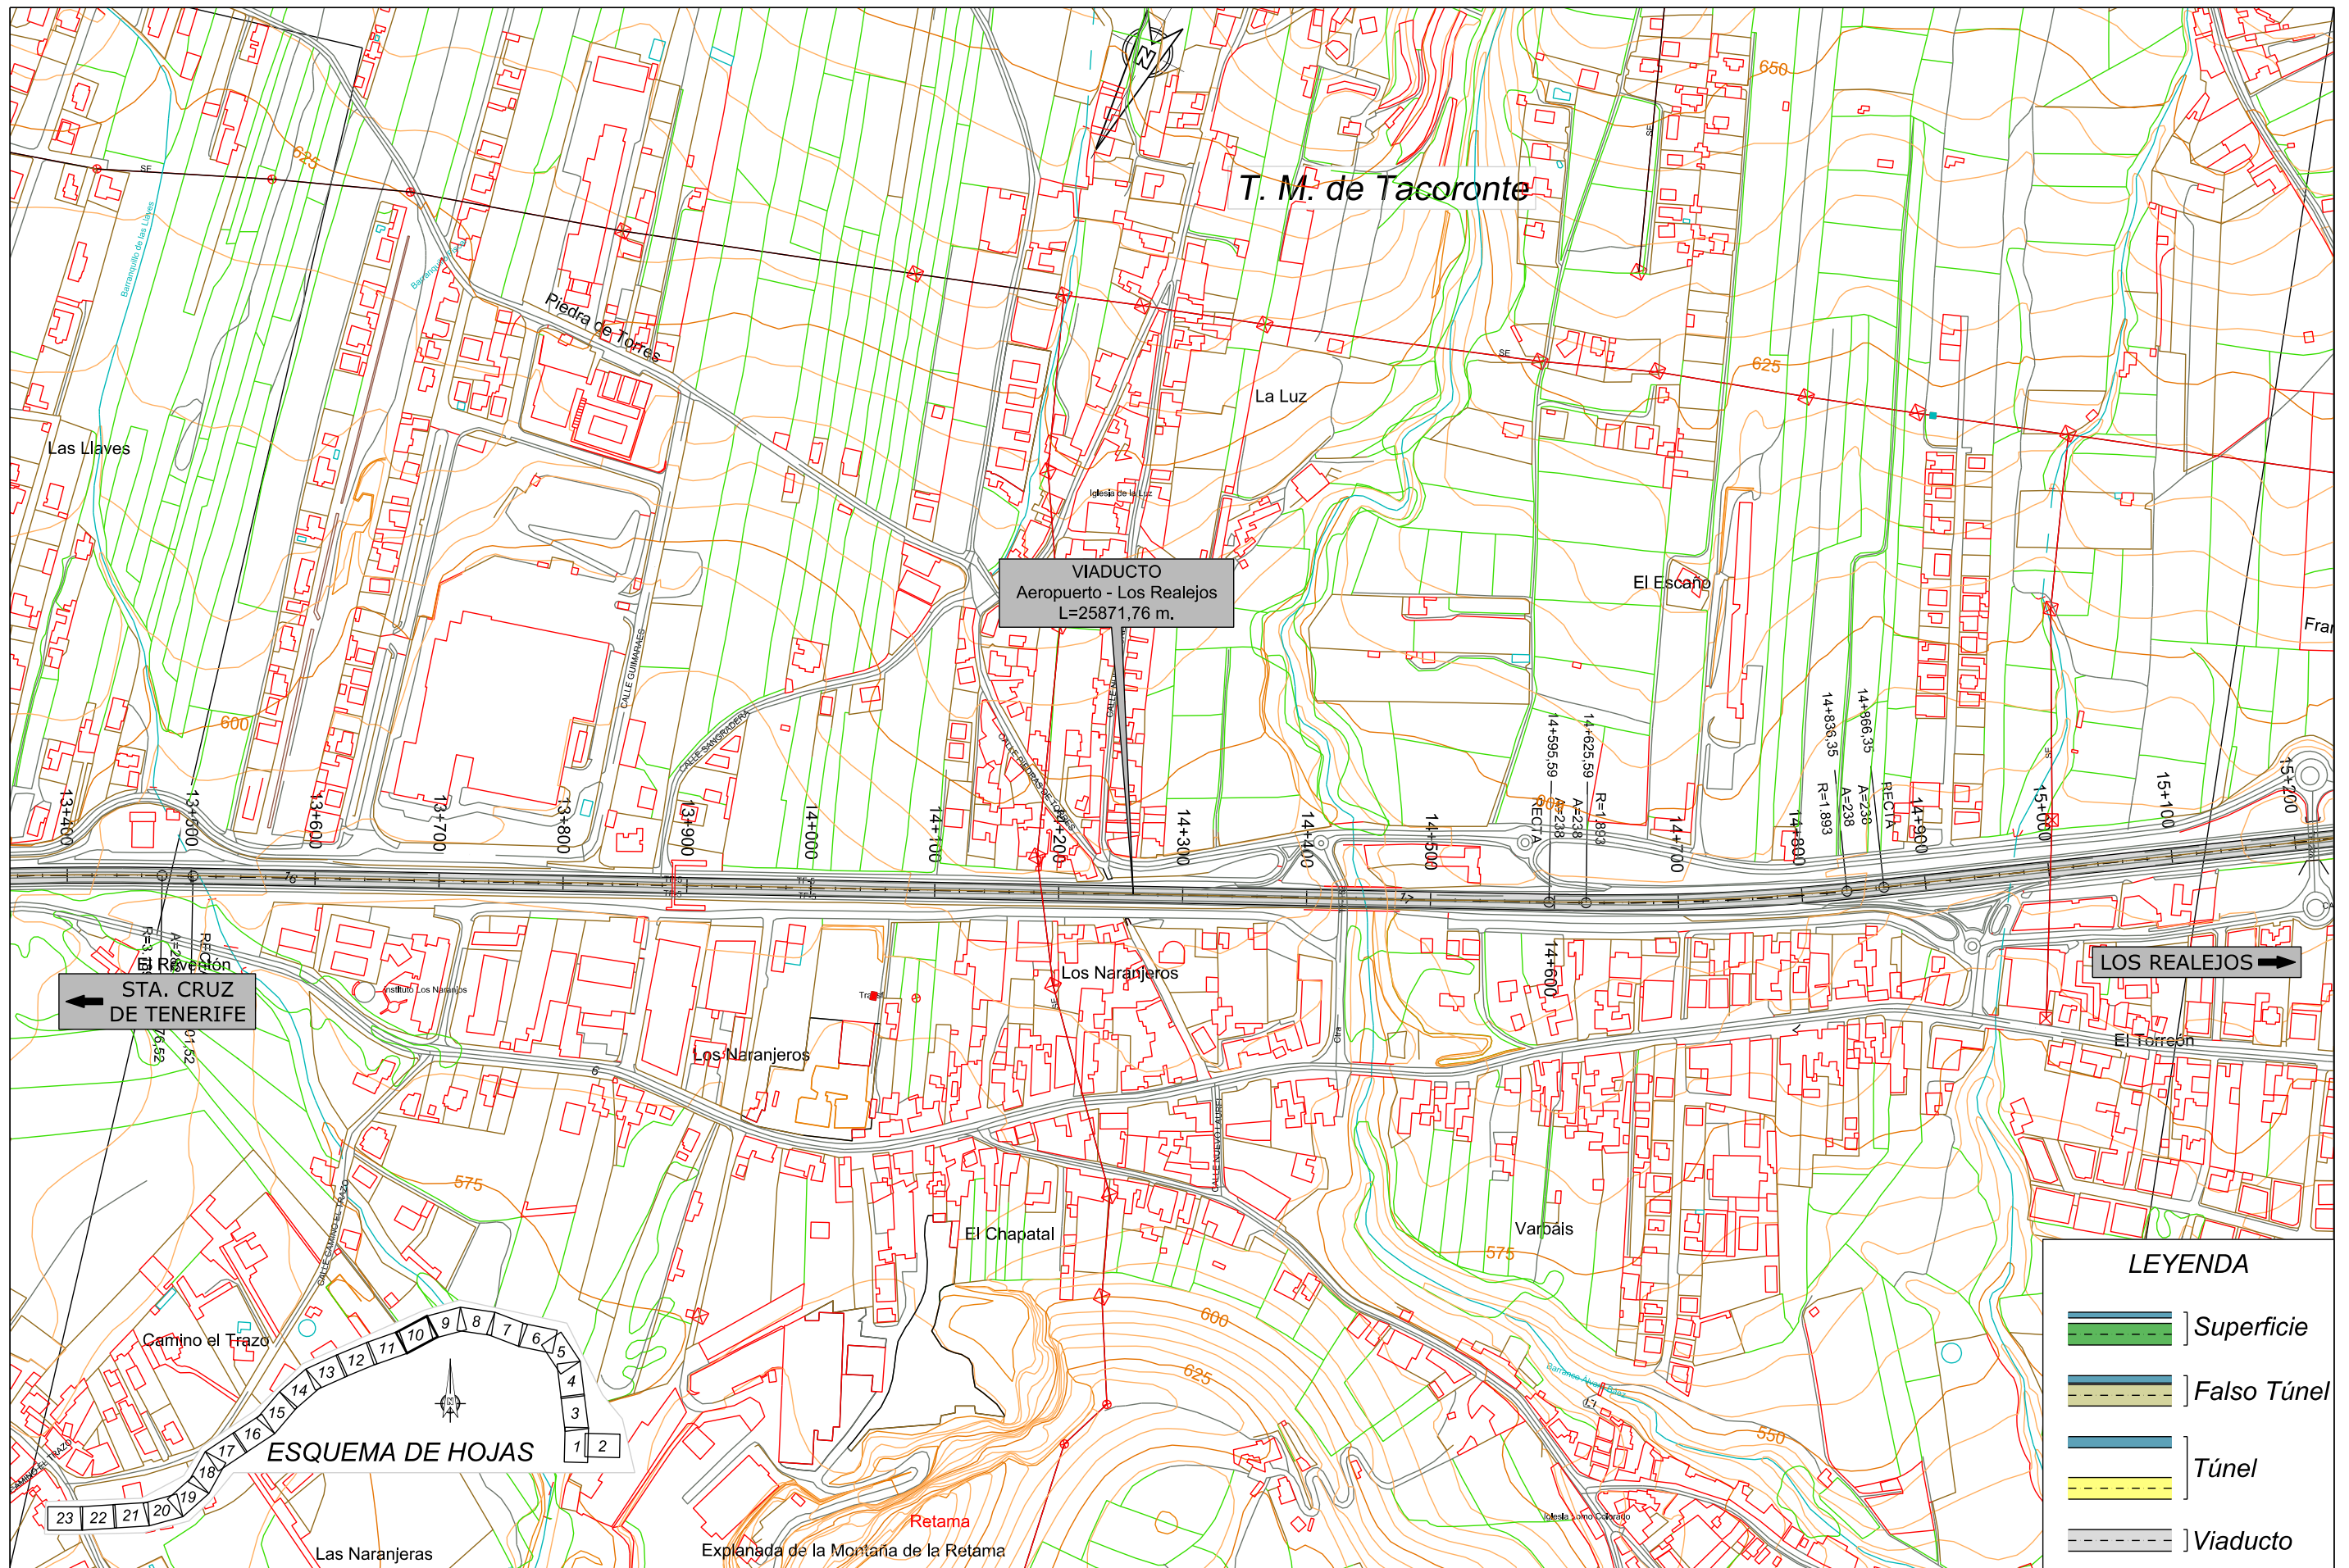

TITULO:

PLAN TERRITORIAL ESPECIAL DE ORDENACIÓN
DE INFRAESTRUCTURAS DEL TREN DEL NORTE.
APROBACION INICIAL - MEMORIA DE ORDENACIÓN


CONSULTOR:



ESCALA ORIGINAL A3

1:5.000

NUMÉRICA

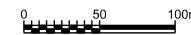

GRÁFICA

FECHA

JULIO
2012


Nº DE PLANO

2.6.1.6

HOJA 10 DE 23

TITULO DEL PLANO:

ALTERNATIVA 6 (1:5000)
PLANTA

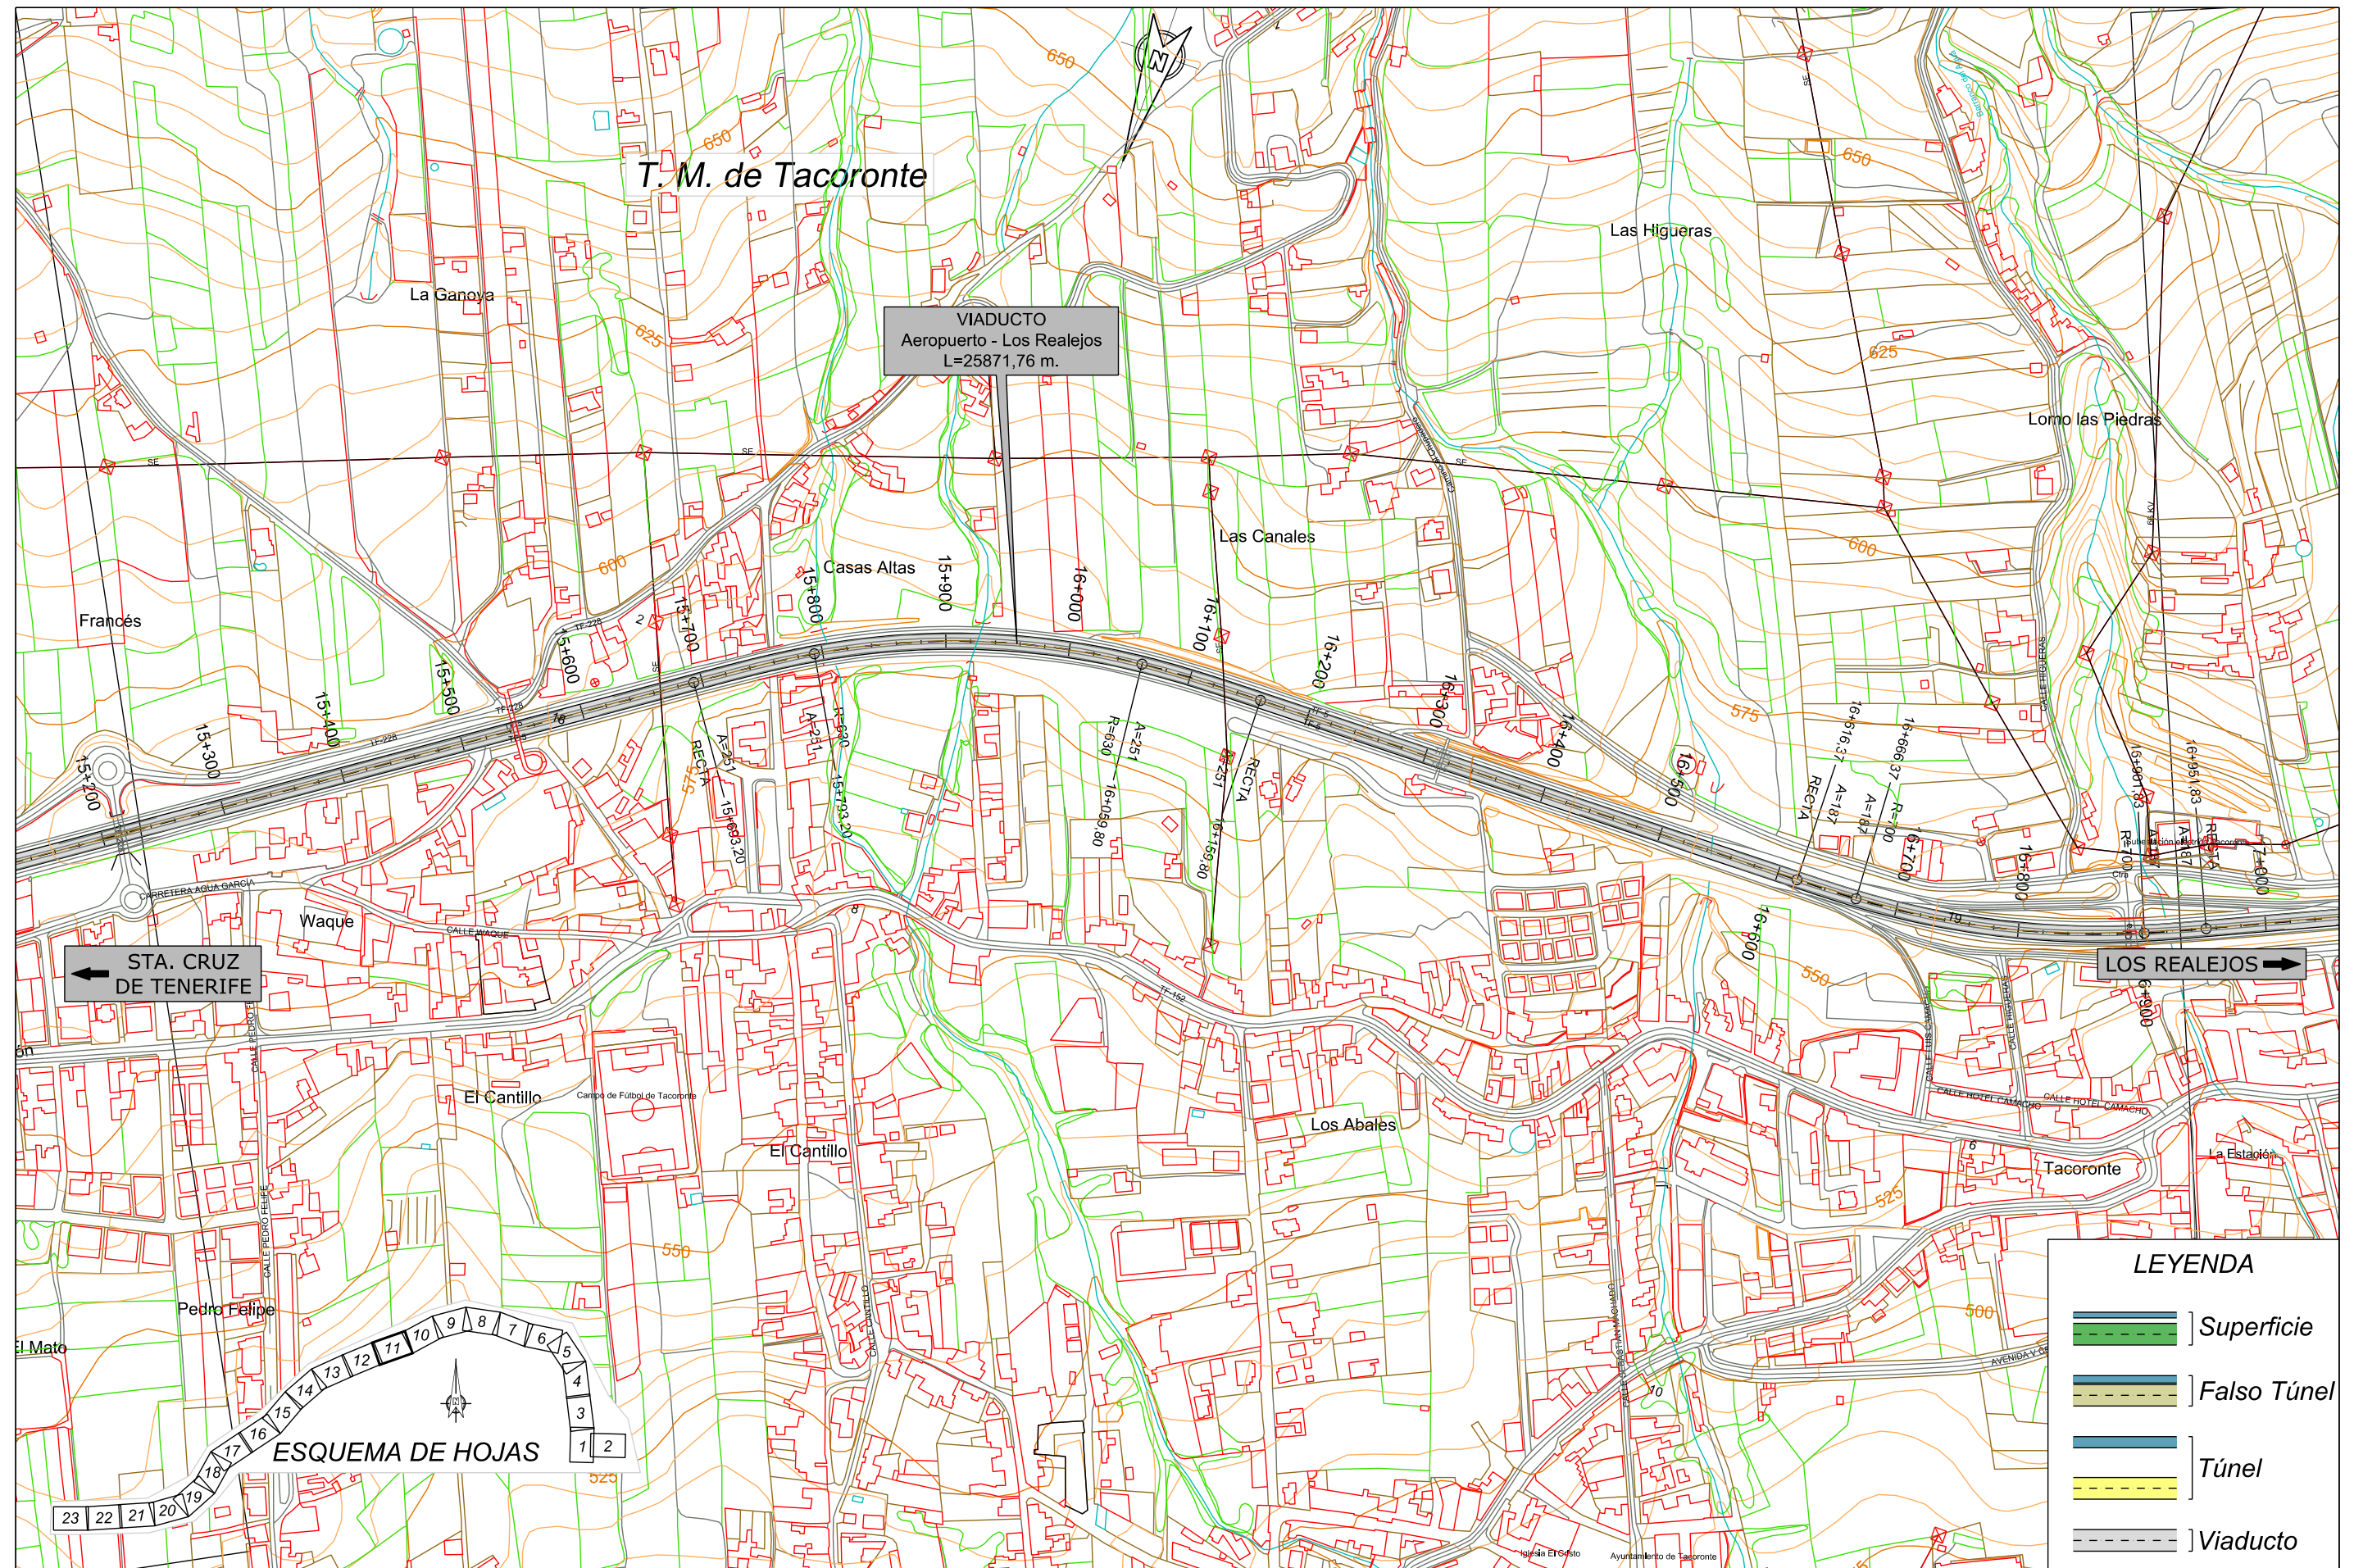

← STA. CRUZ DE TENERIFE

LOS REALEJOS →



LEYENDA

	Superficie
	Falso Túnel
	Túnel
	Viaducto



TITULO:
PLAN TERRITORIAL ESPECIAL DE ORDENACIÓN DE INFRAESTRUCTURAS DEL TREN DEL NORTE.
 APROBACION INICIAL - MEMORIA DE ORDENACIÓN

CONSULTOR:
ineco


ESCALA ORIGINAL A3
 1:5.000
 NUMÉRICA

0 50 100m
 GRÁFICA

FECHA
 JULIO 2012

Nº DE PLANO
 2.6.1.6
 HOJA 11 DE 23

TITULO DEL PLANO:
 ALTERNATIVA 6 (1:5000)
 PLANTA

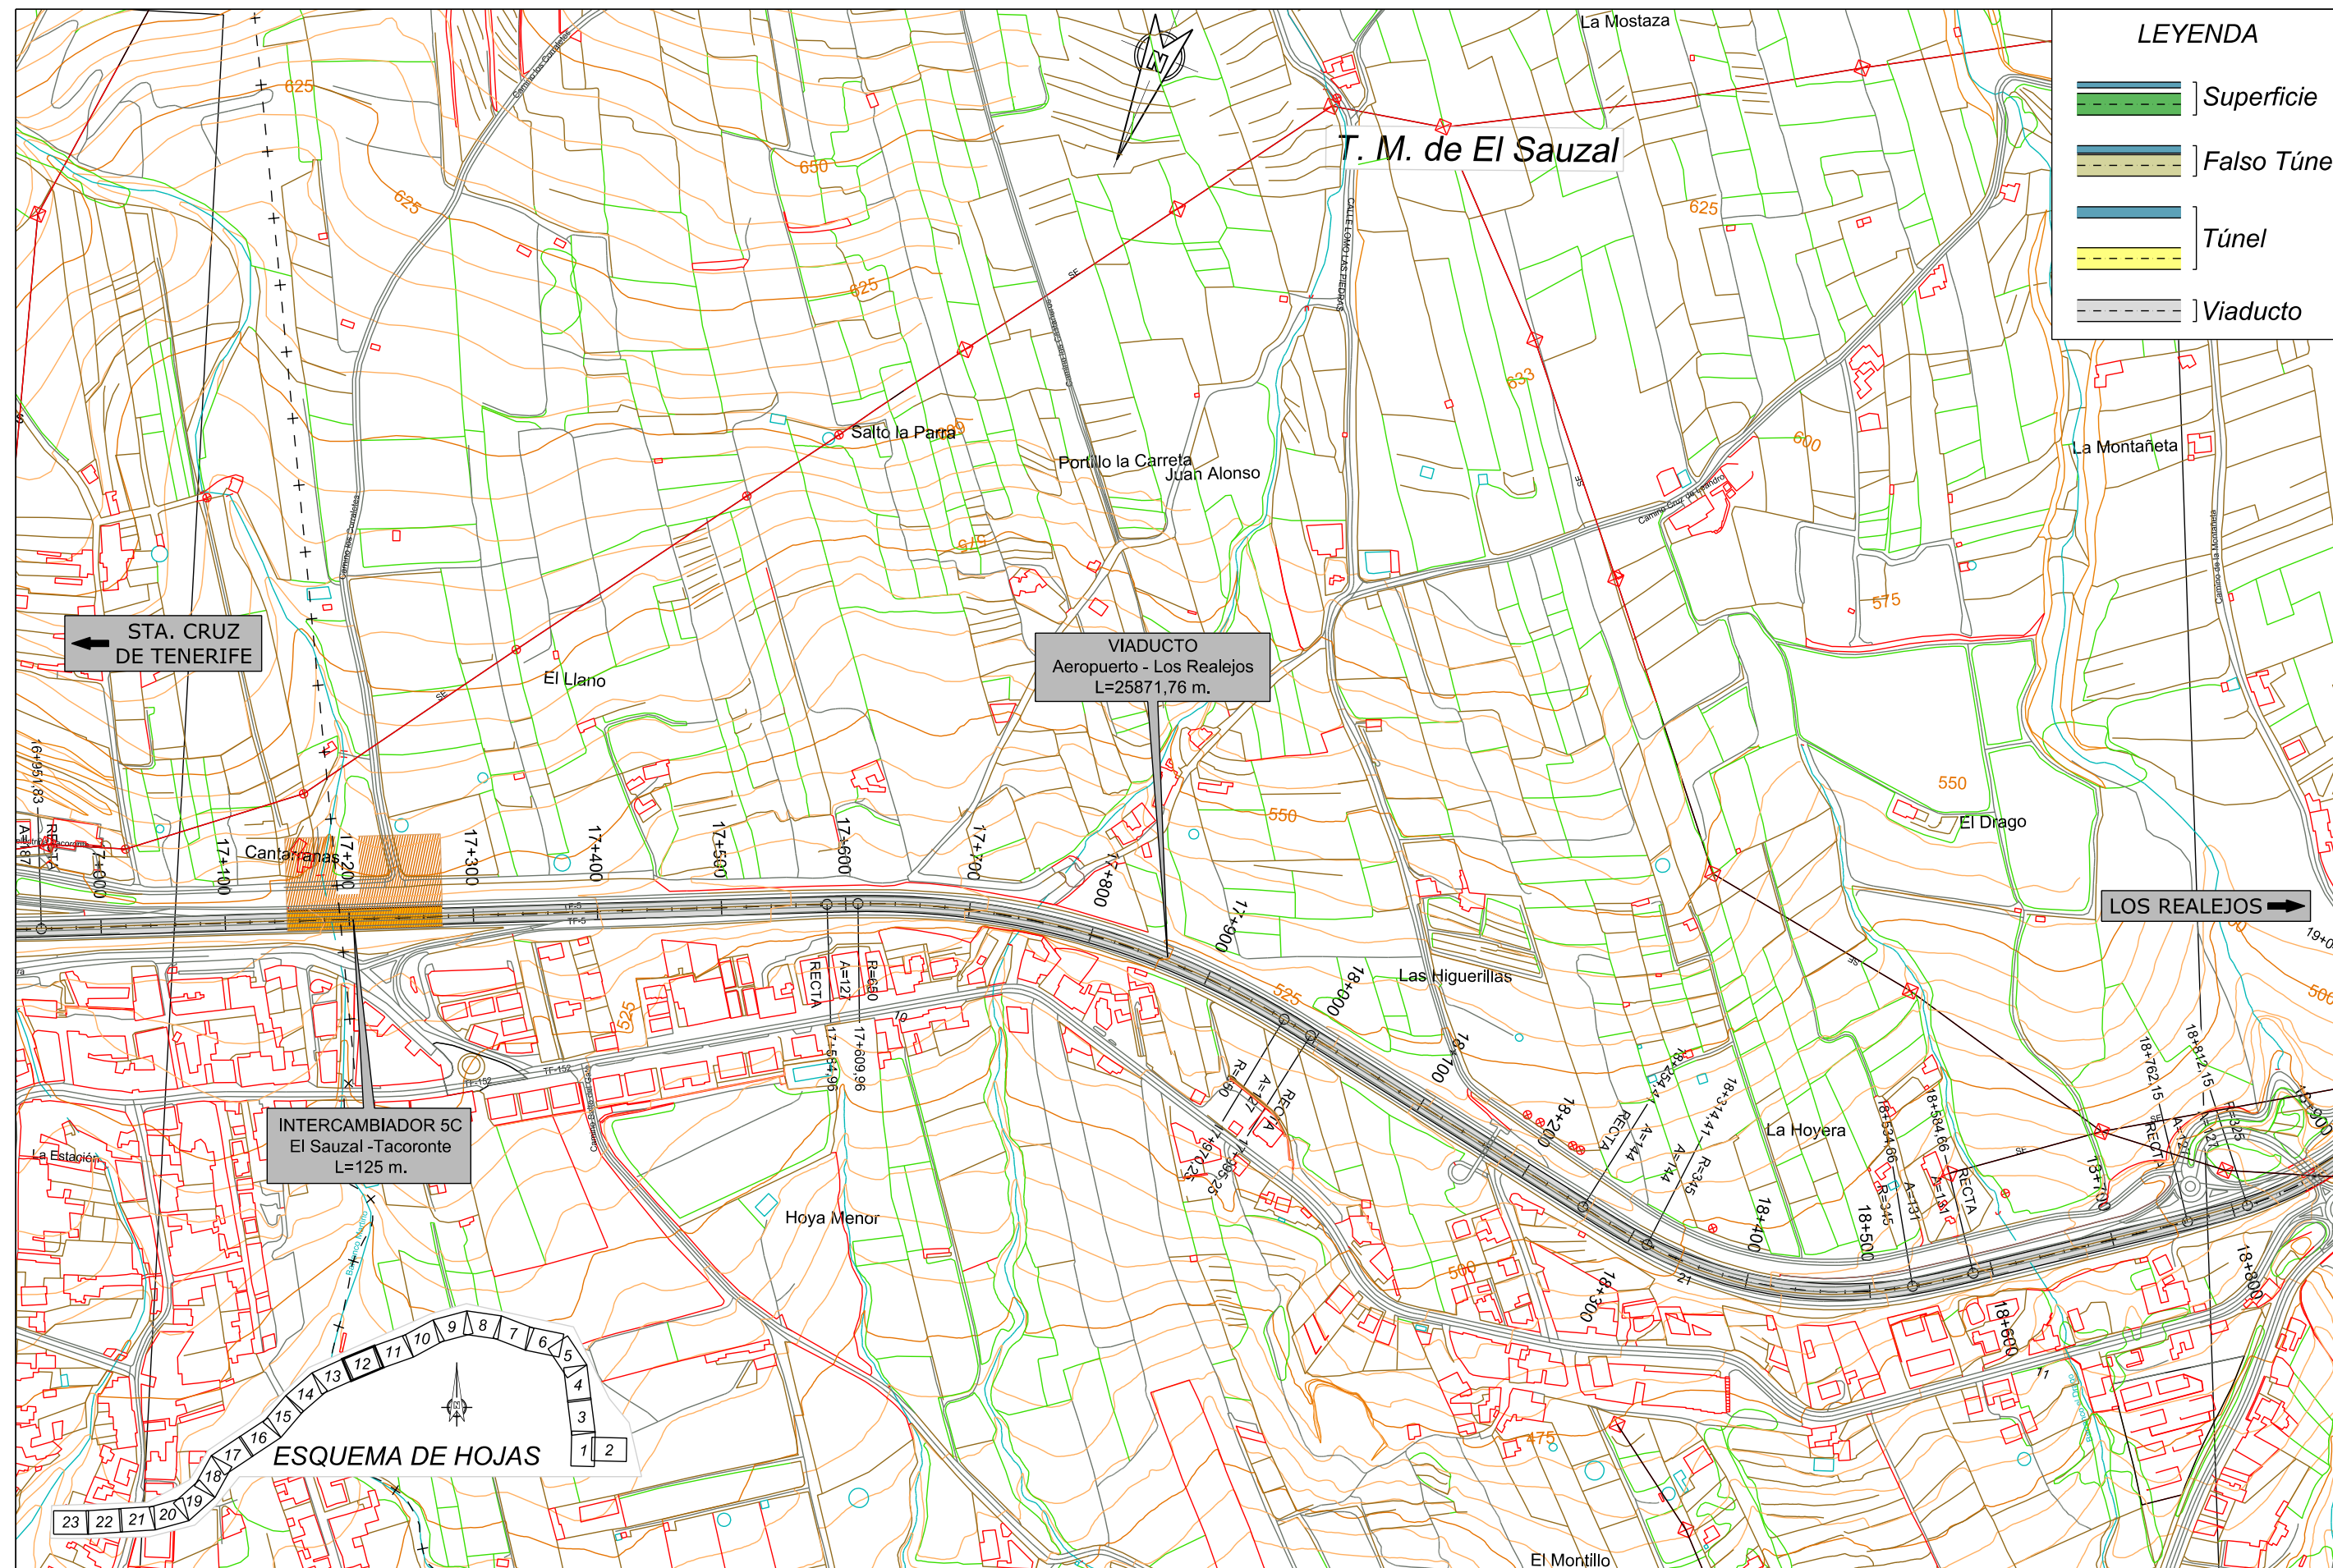

LEYENDA

- Superficie
- Falso Túnel
- Túnel
- Viaducto

← STA. CRUZ DE TENERIFE

VIADUCTO
Aeropuerto - Los Realejos
L=25871,76 m.

INTERCAMBIADOR 5C
El Sauzal - Tacoronte
L=125 m.

LOS REALEJOS →

ESQUEMA DE HOJAS



TITULO:
PLAN TERRITORIAL ESPECIAL DE ORDENACIÓN DE INFRAESTRUCTURAS DEL TREN DEL NORTE.
APROBACION INICIAL - MEMORIA DE ORDENACIÓN

CONSULTOR:
ineco

ESCALA ORIGINAL A3
1:5.000
NUMÉRICA

0 50 100m
GRÁFICA

FECHA
JULIO 2012

Nº DE PLANO
2.6.1.6
HOJA 12 DE 23

TITULO DEL PLANO:
ALTERNATIVA 6 (1:5000)
PLANTA