

TITULO:

PLAN TERRITORIAL ESPECIAL DE ORDENACIÓN  
DE INFRAESTRUCTURAS DEL TREN DEL NORTE.  
APROBACION INICIAL - MEMORIA DE ORDENACIÓN


CONSULTOR:



ESCALA ORIGINAL A3

1:5.000

NUMÉRICA

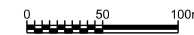

GRÁFICA

FECHA

JULIO  
2012

Nº DE PLANO


2.6.1.6

HOJA 13 DE 23

TITULO DEL PLANO:

ALTERNATIVA 6 (1:5000)  
PLANTA



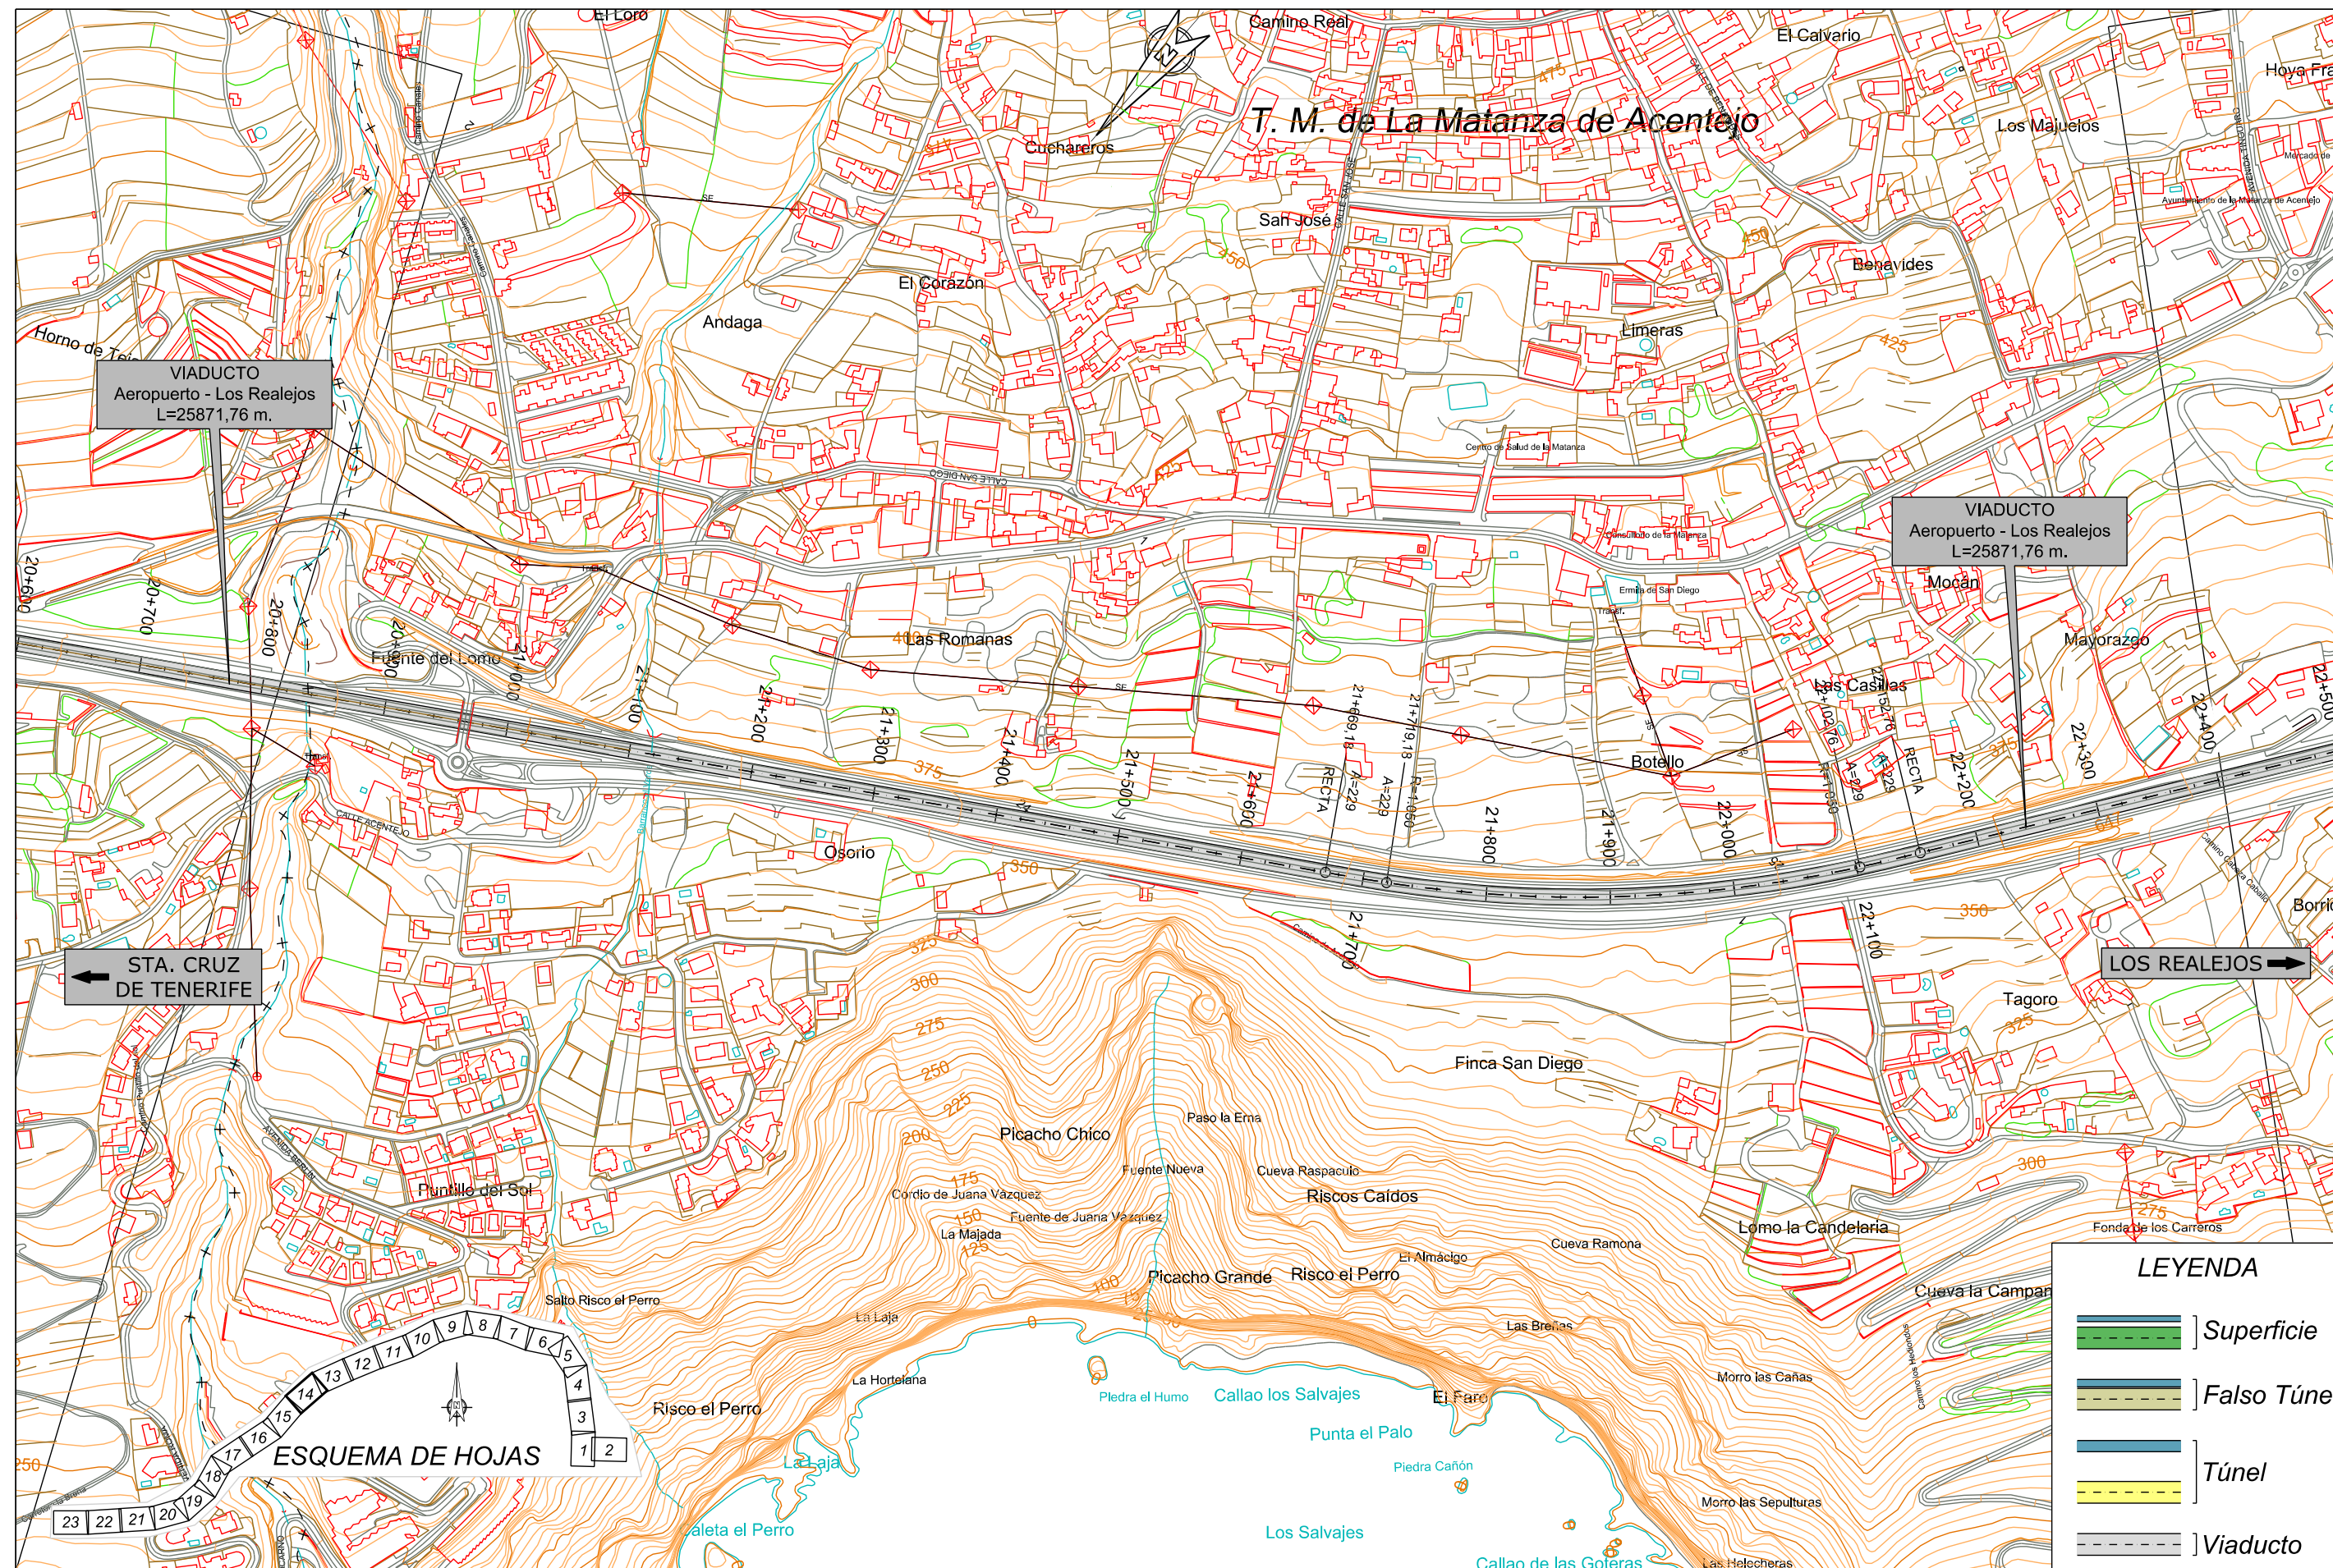

TITULO:

PLAN TERRITORIAL ESPECIAL DE ORDENACIÓN  
DE INFRAESTRUCTURAS DEL TREN DEL NORTE.  
APROBACION INICIAL - MEMORIA DE ORDENACIÓN


CONSULTOR:



ESCALA ORIGINAL A3

1:5.000

NUMÉRICA

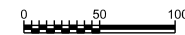

GRÁFICA

FECHA

JULIO  
2012

Nº DE PLANO


2.6.1.6

HOJA 14 DE 23

TITULO DEL PLANO:

ALTERNATIVA 6 (1:5000)  
PLANTA



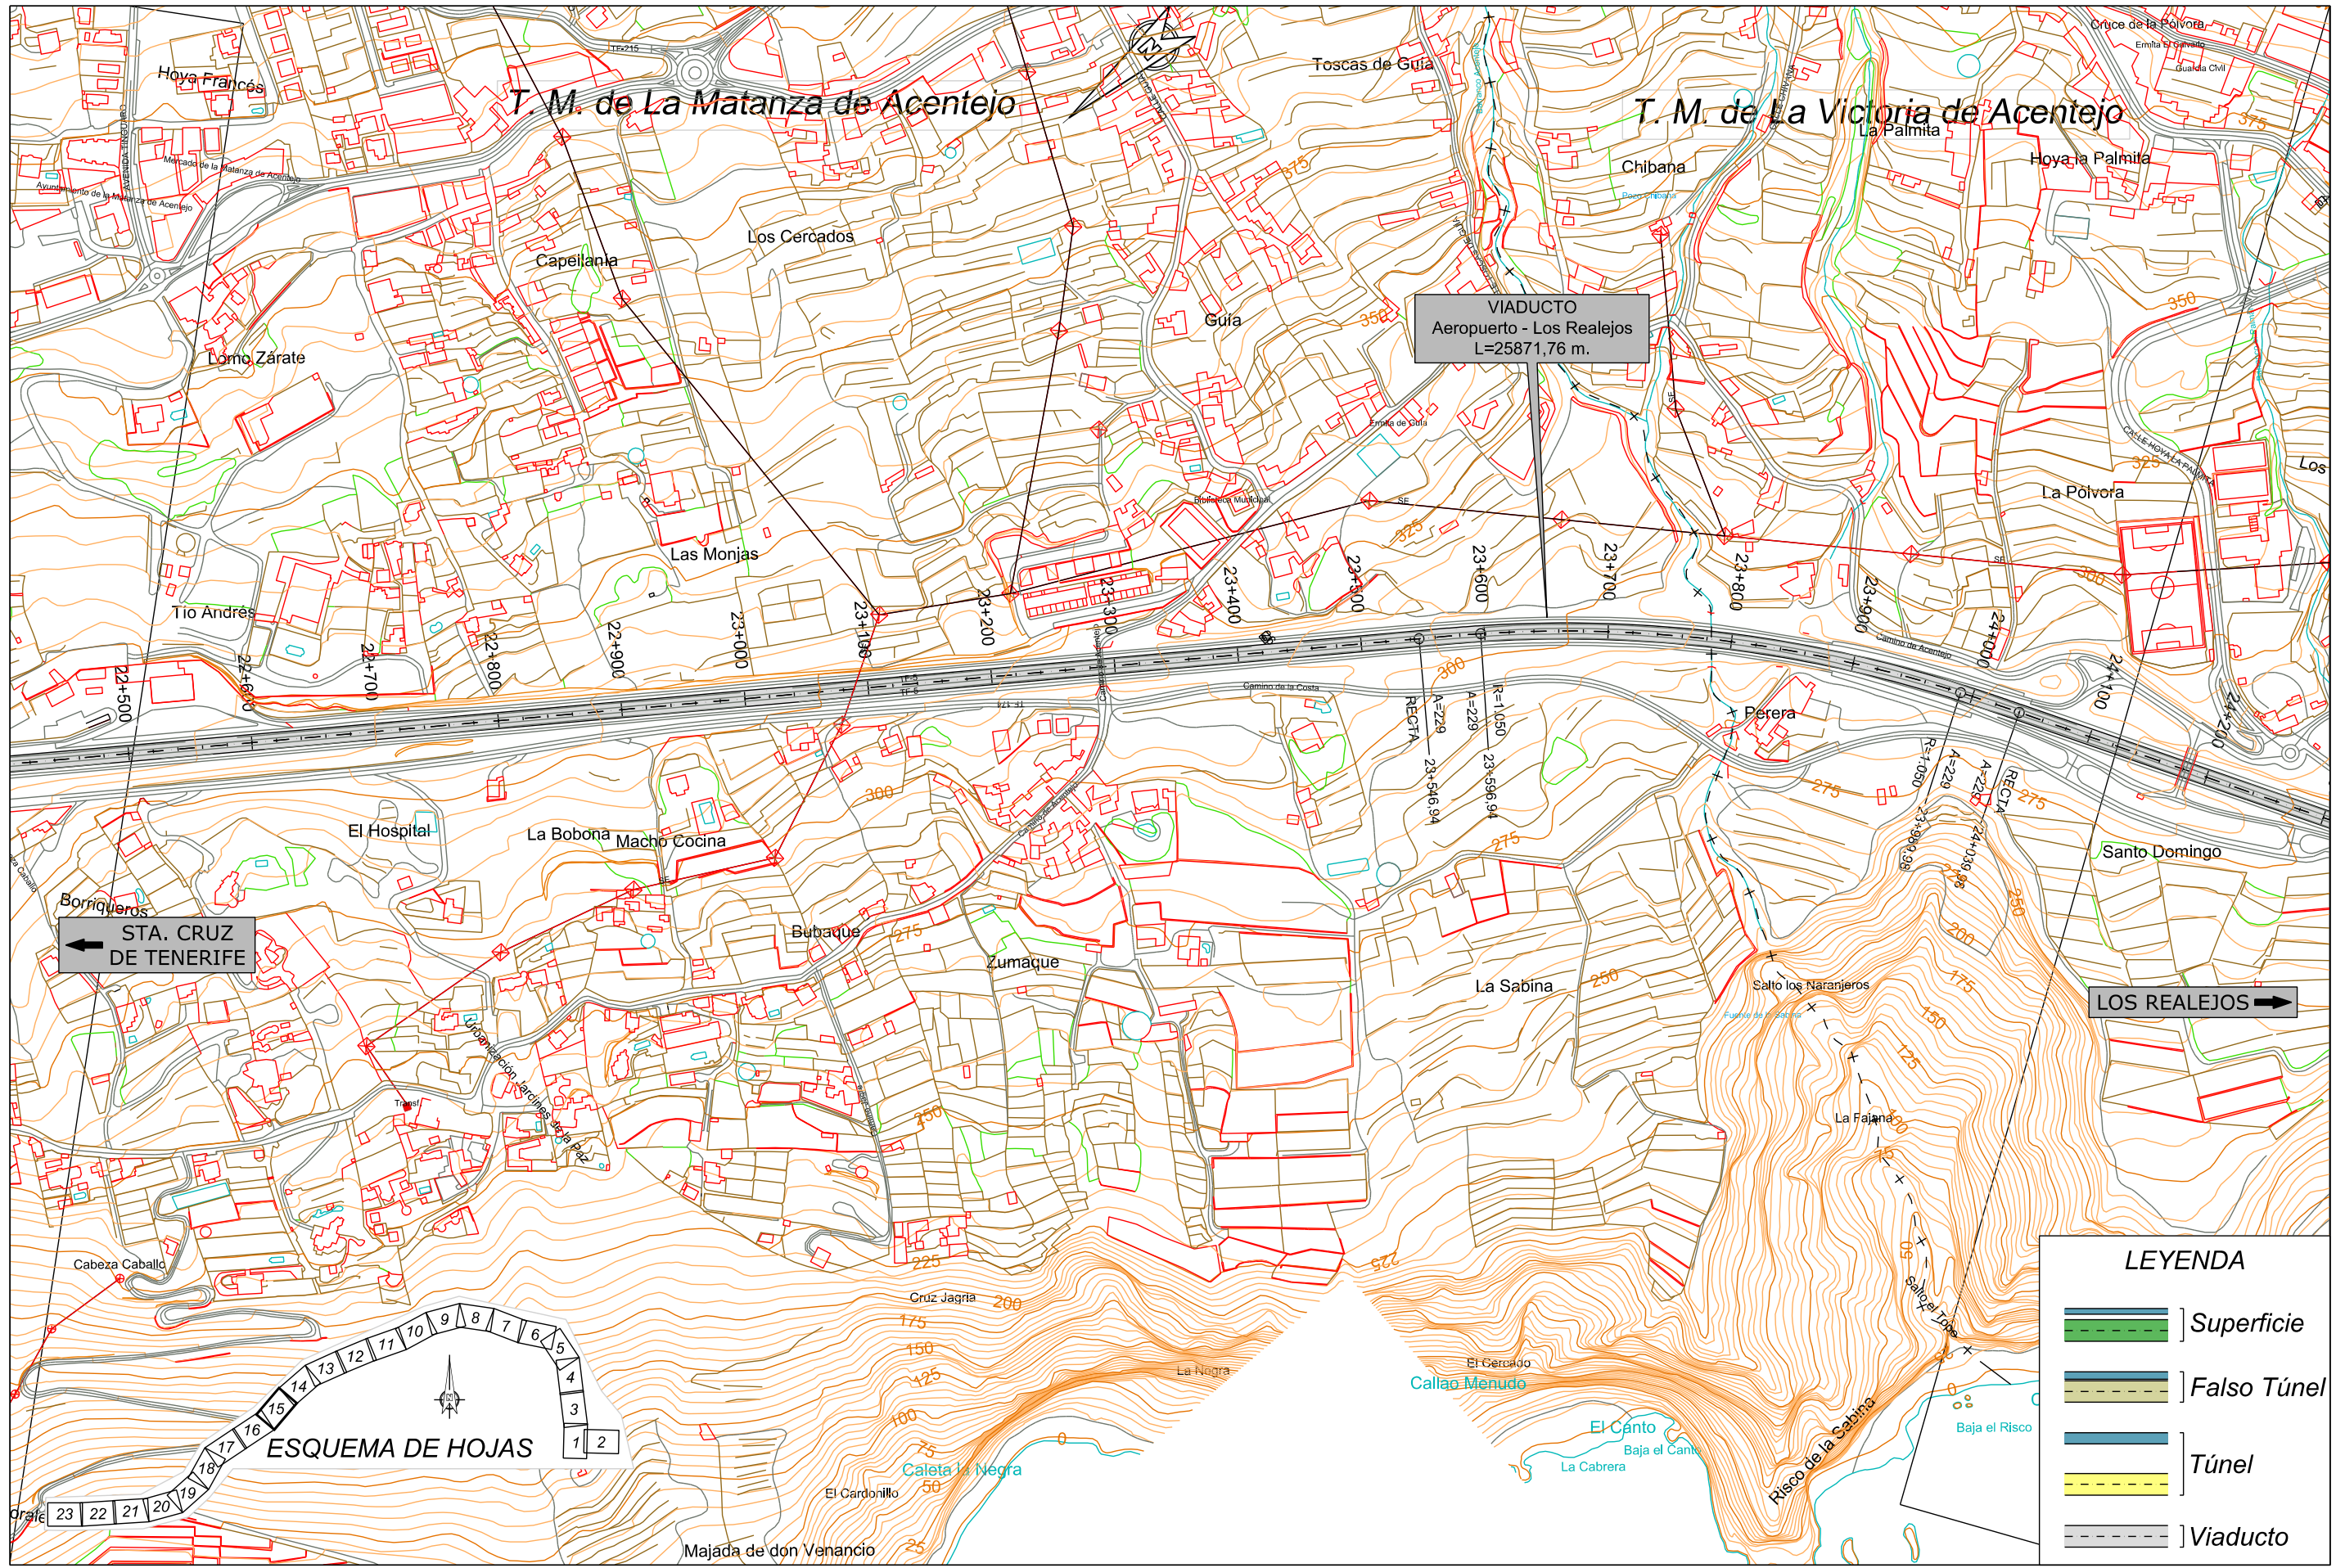

VIADUCTO  
Aeropuerto - Los Realejos  
L=25871,76 m.

← STA. CRUZ DE TENERIFE

LOS REALEJOS →

**LEYENDA**

- Superficie
- Falso Túnel
- Túnel
- Viaducto



TITULO:  
**PLAN TERRITORIAL ESPECIAL DE ORDENACIÓN DE INFRAESTRUCTURAS DEL TREN DEL NORTE.**  
APROBACION INICIAL - MEMORIA DE ORDENACIÓN

CONSULTOR:  
**ineco**

ESCALA ORIGINAL A3  
1:5.000  
NUMÉRICA


0 50 100m  
GRÁFICA

FECHA  
JULIO 2012

Nº DE PLANO  
2.6.1.6  
HOJA 15 DE 23

TITULO DEL PLANO:  
ALTERNATIVA 6 (1:5000)  
PLANTA




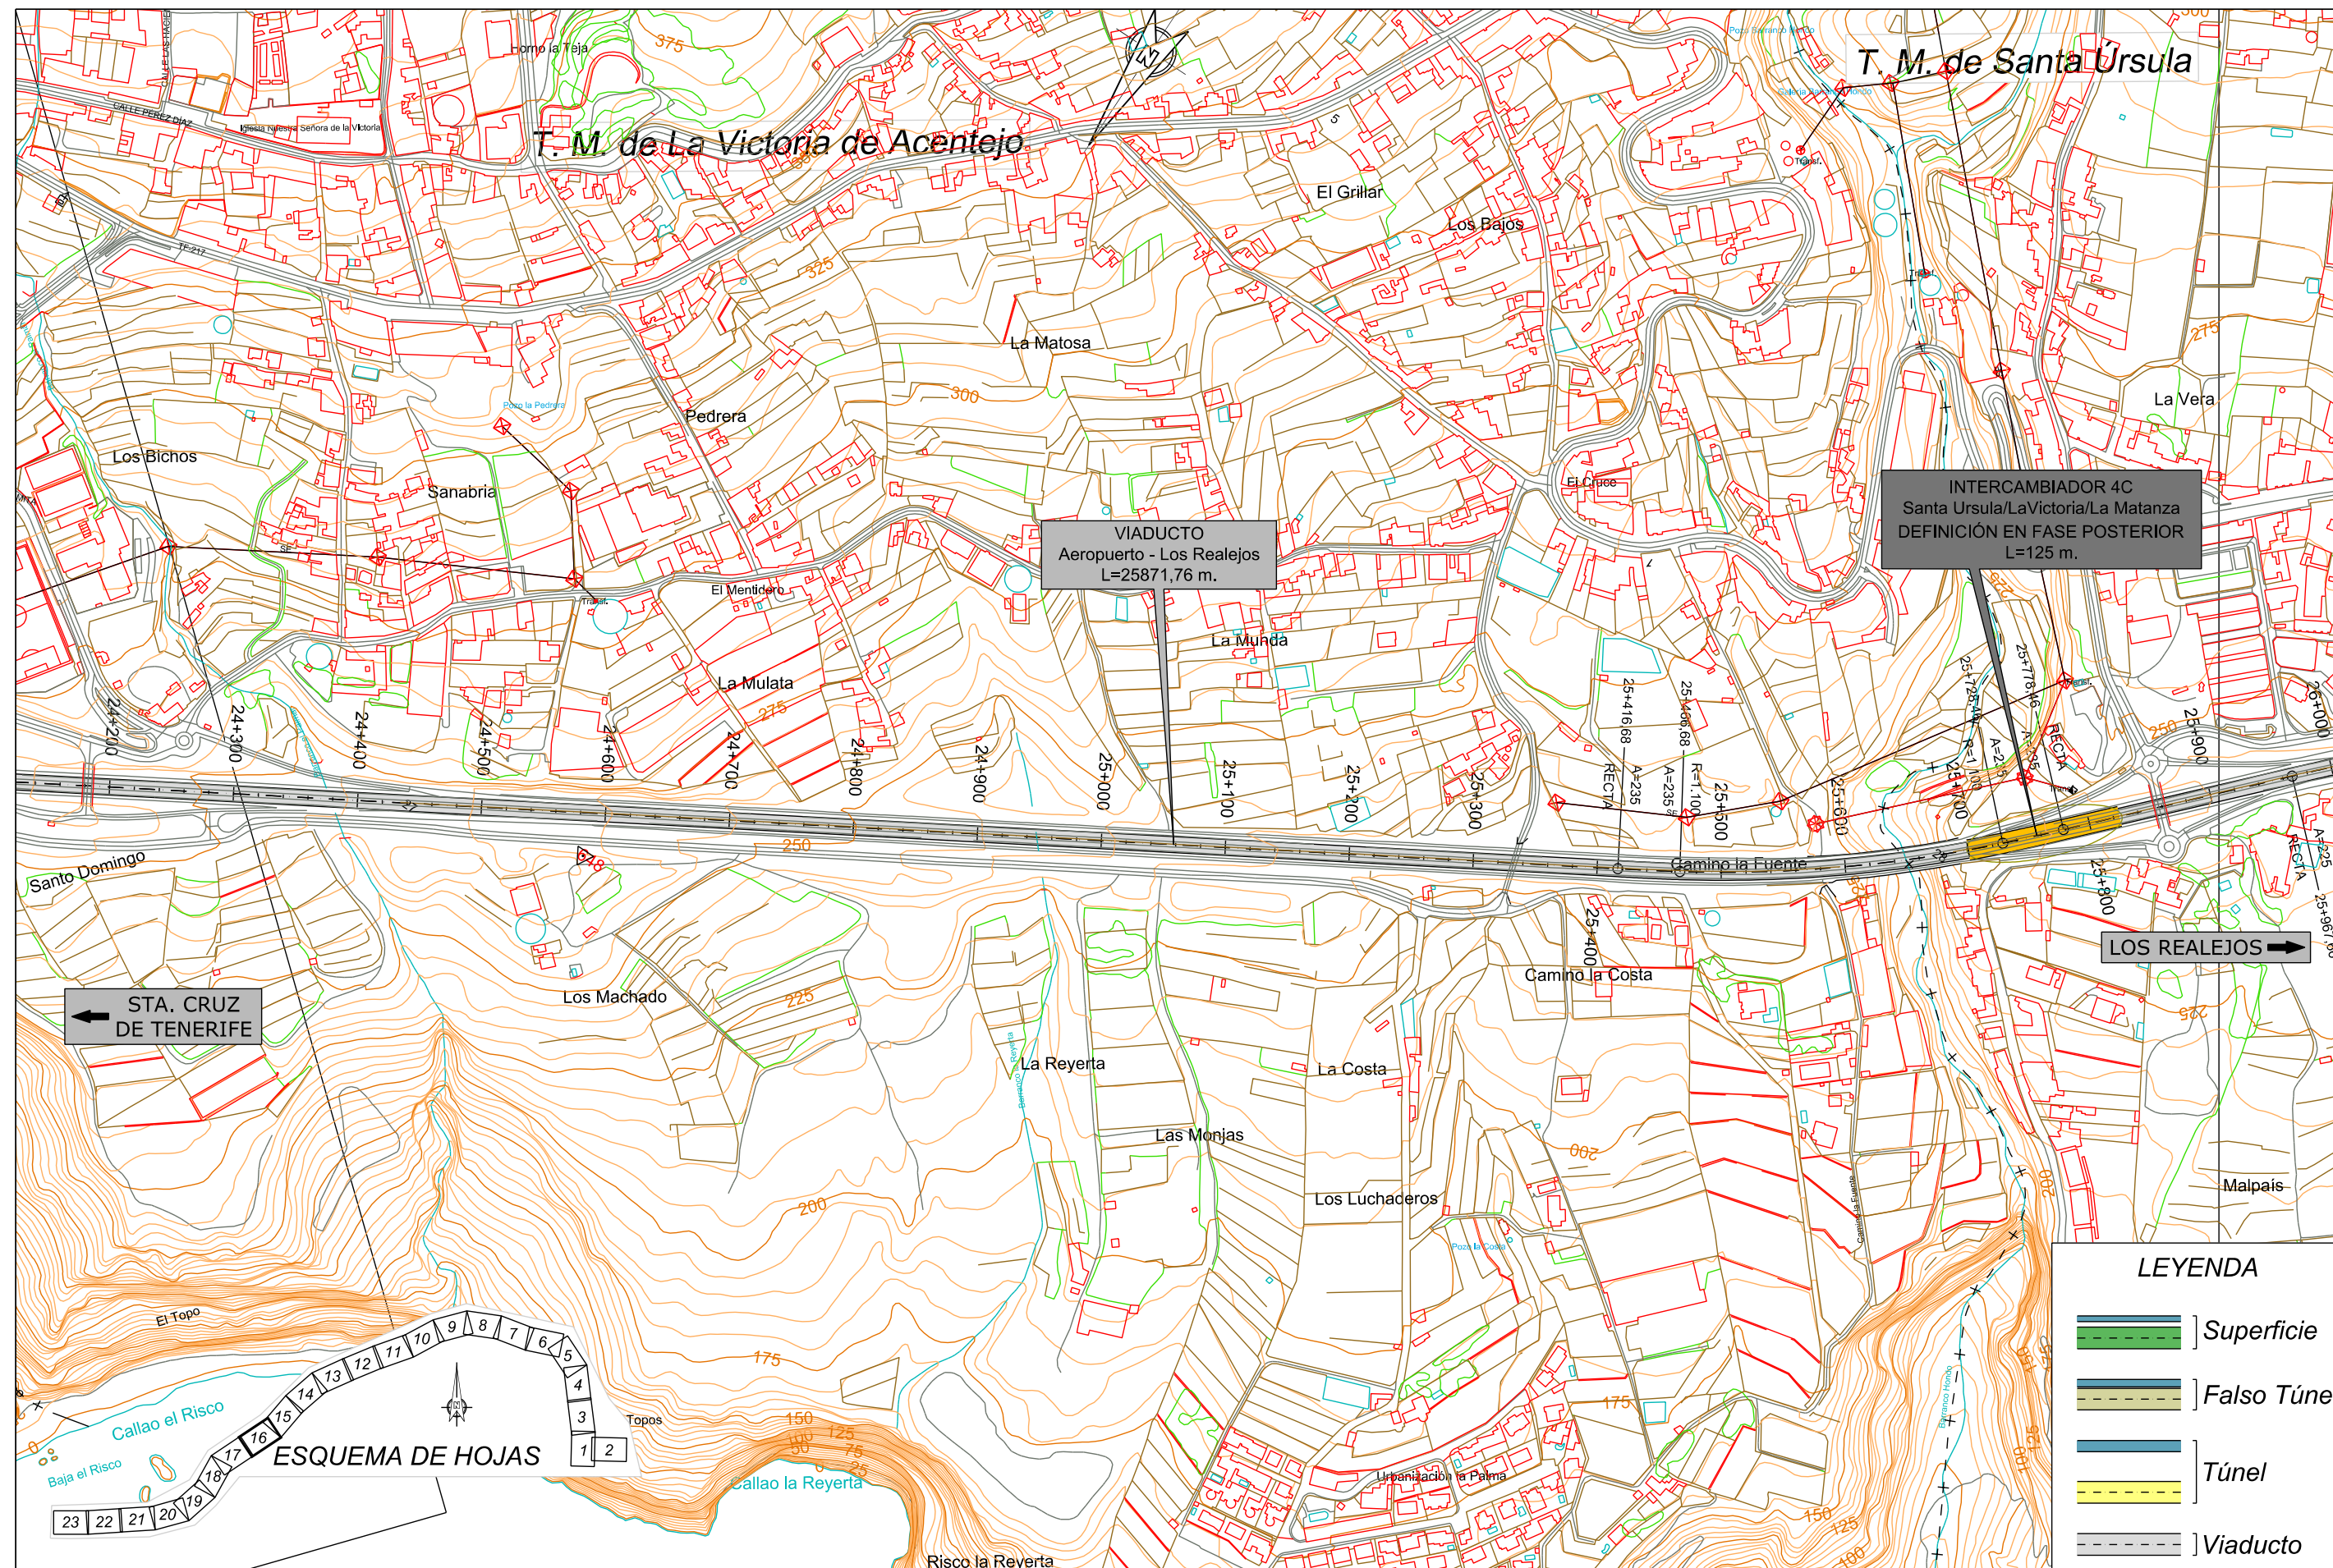

TITULO:  
**PLAN TERRITORIAL ESPECIAL DE ORDENACIÓN DE INFRAESTRUCTURAS DEL TREN DEL NORTE.**  
 APROBACION INICIAL - MEMORIA DE ORDENACIÓN

CONSULTOR:  
**ineco**

ESCALA ORIGINAL A3  
 1:5.000  
 NUMÉRICA

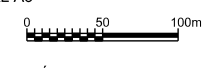


FECHA  
 JULIO 2012

Nº DE PLANO  
 2.6.1.6  
 HOJA 16 DE 23

TITULO DEL PLANO:  
 ALTERNATIVA 6 (1:5000)  
 PLANTA



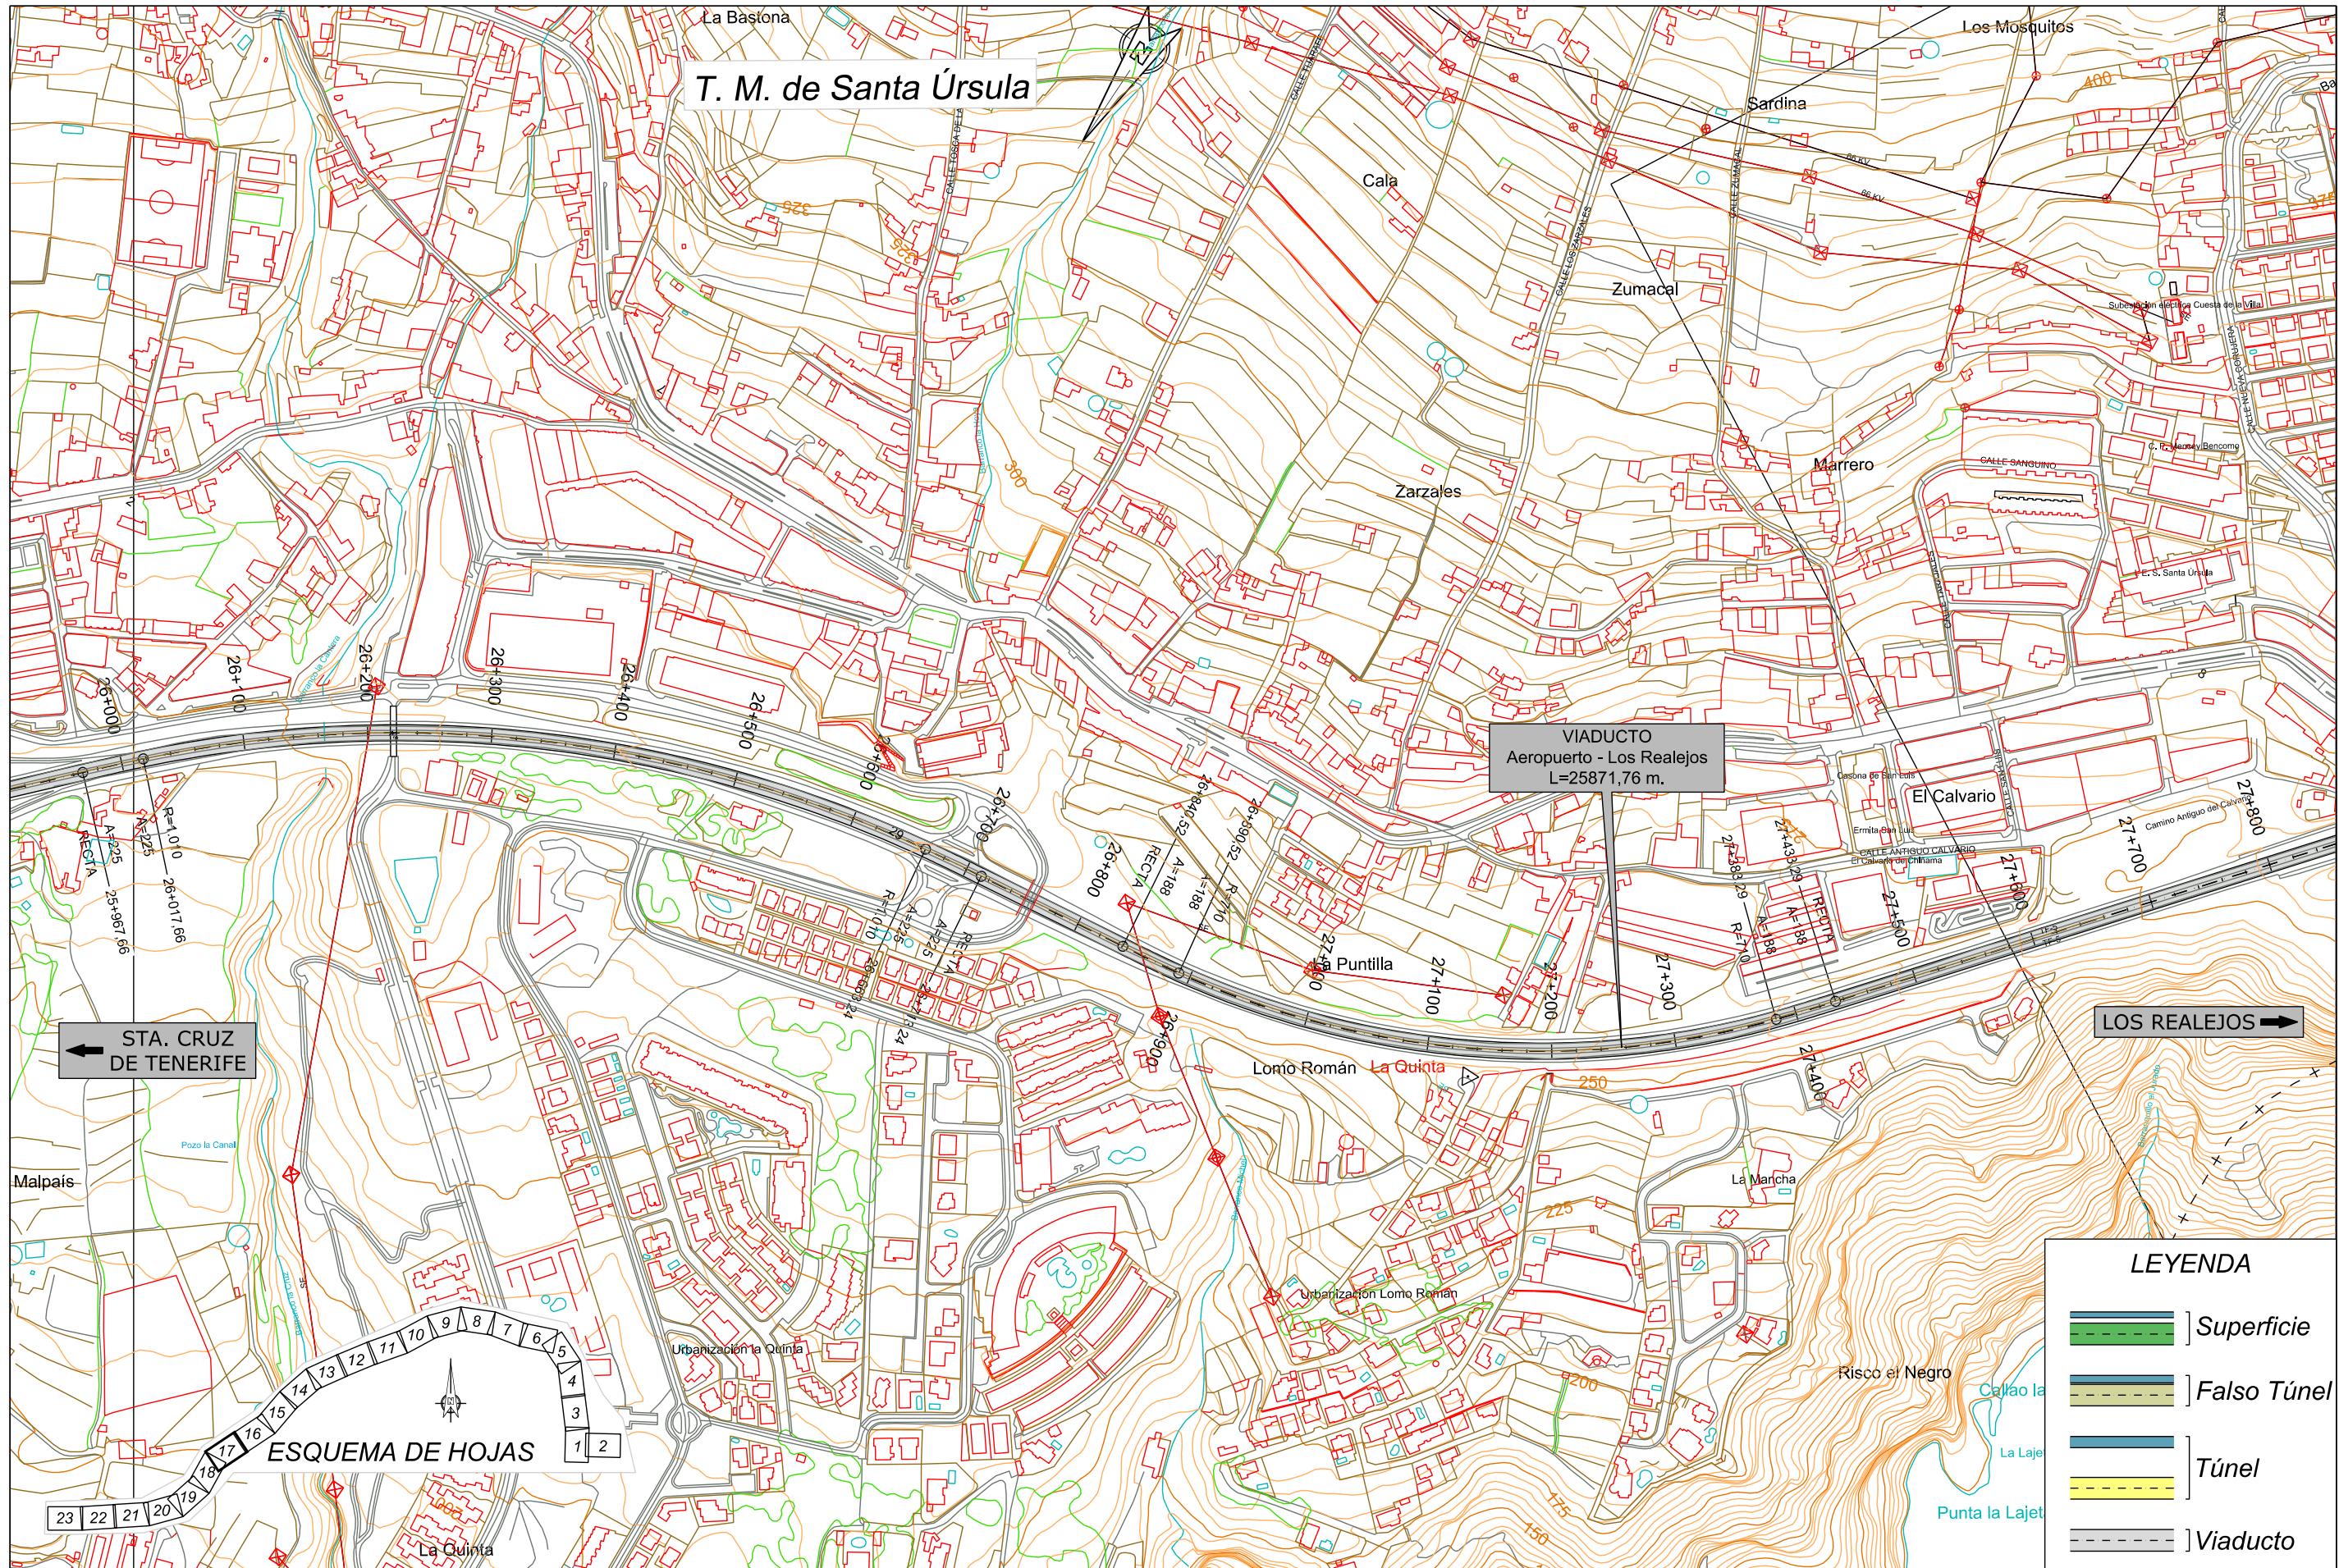

T. M. de Santa Úrsula

VIADUCTO  
Aeropuerto - Los Realejos  
L=25871,76 m.

← STA. CRUZ DE TENERIFE

LOS REALEJOS →



**LEYENDA**

	Superficie
	Falso Túnel
	Túnel
	Viaducto



TITULO:  
**PLAN TERRITORIAL ESPECIAL DE ORDENACIÓN DE INFRAESTRUCTURAS DEL TREN DEL NORTE.**  
APROBACION INICIAL - MEMORIA DE ORDENACIÓN

CONSULTOR:  
**ineco**

ESCALA ORIGINAL A3  
1:5.000  
NUMÉRICA


GRÁFICA

FECHA  
JULIO 2012

Nº DE PLANO  
2.6.1.6  
HOJA 17 DE 23

TITULO DEL PLANO:  
ALTERNATIVA 6 (1:5000)  
PLANTA



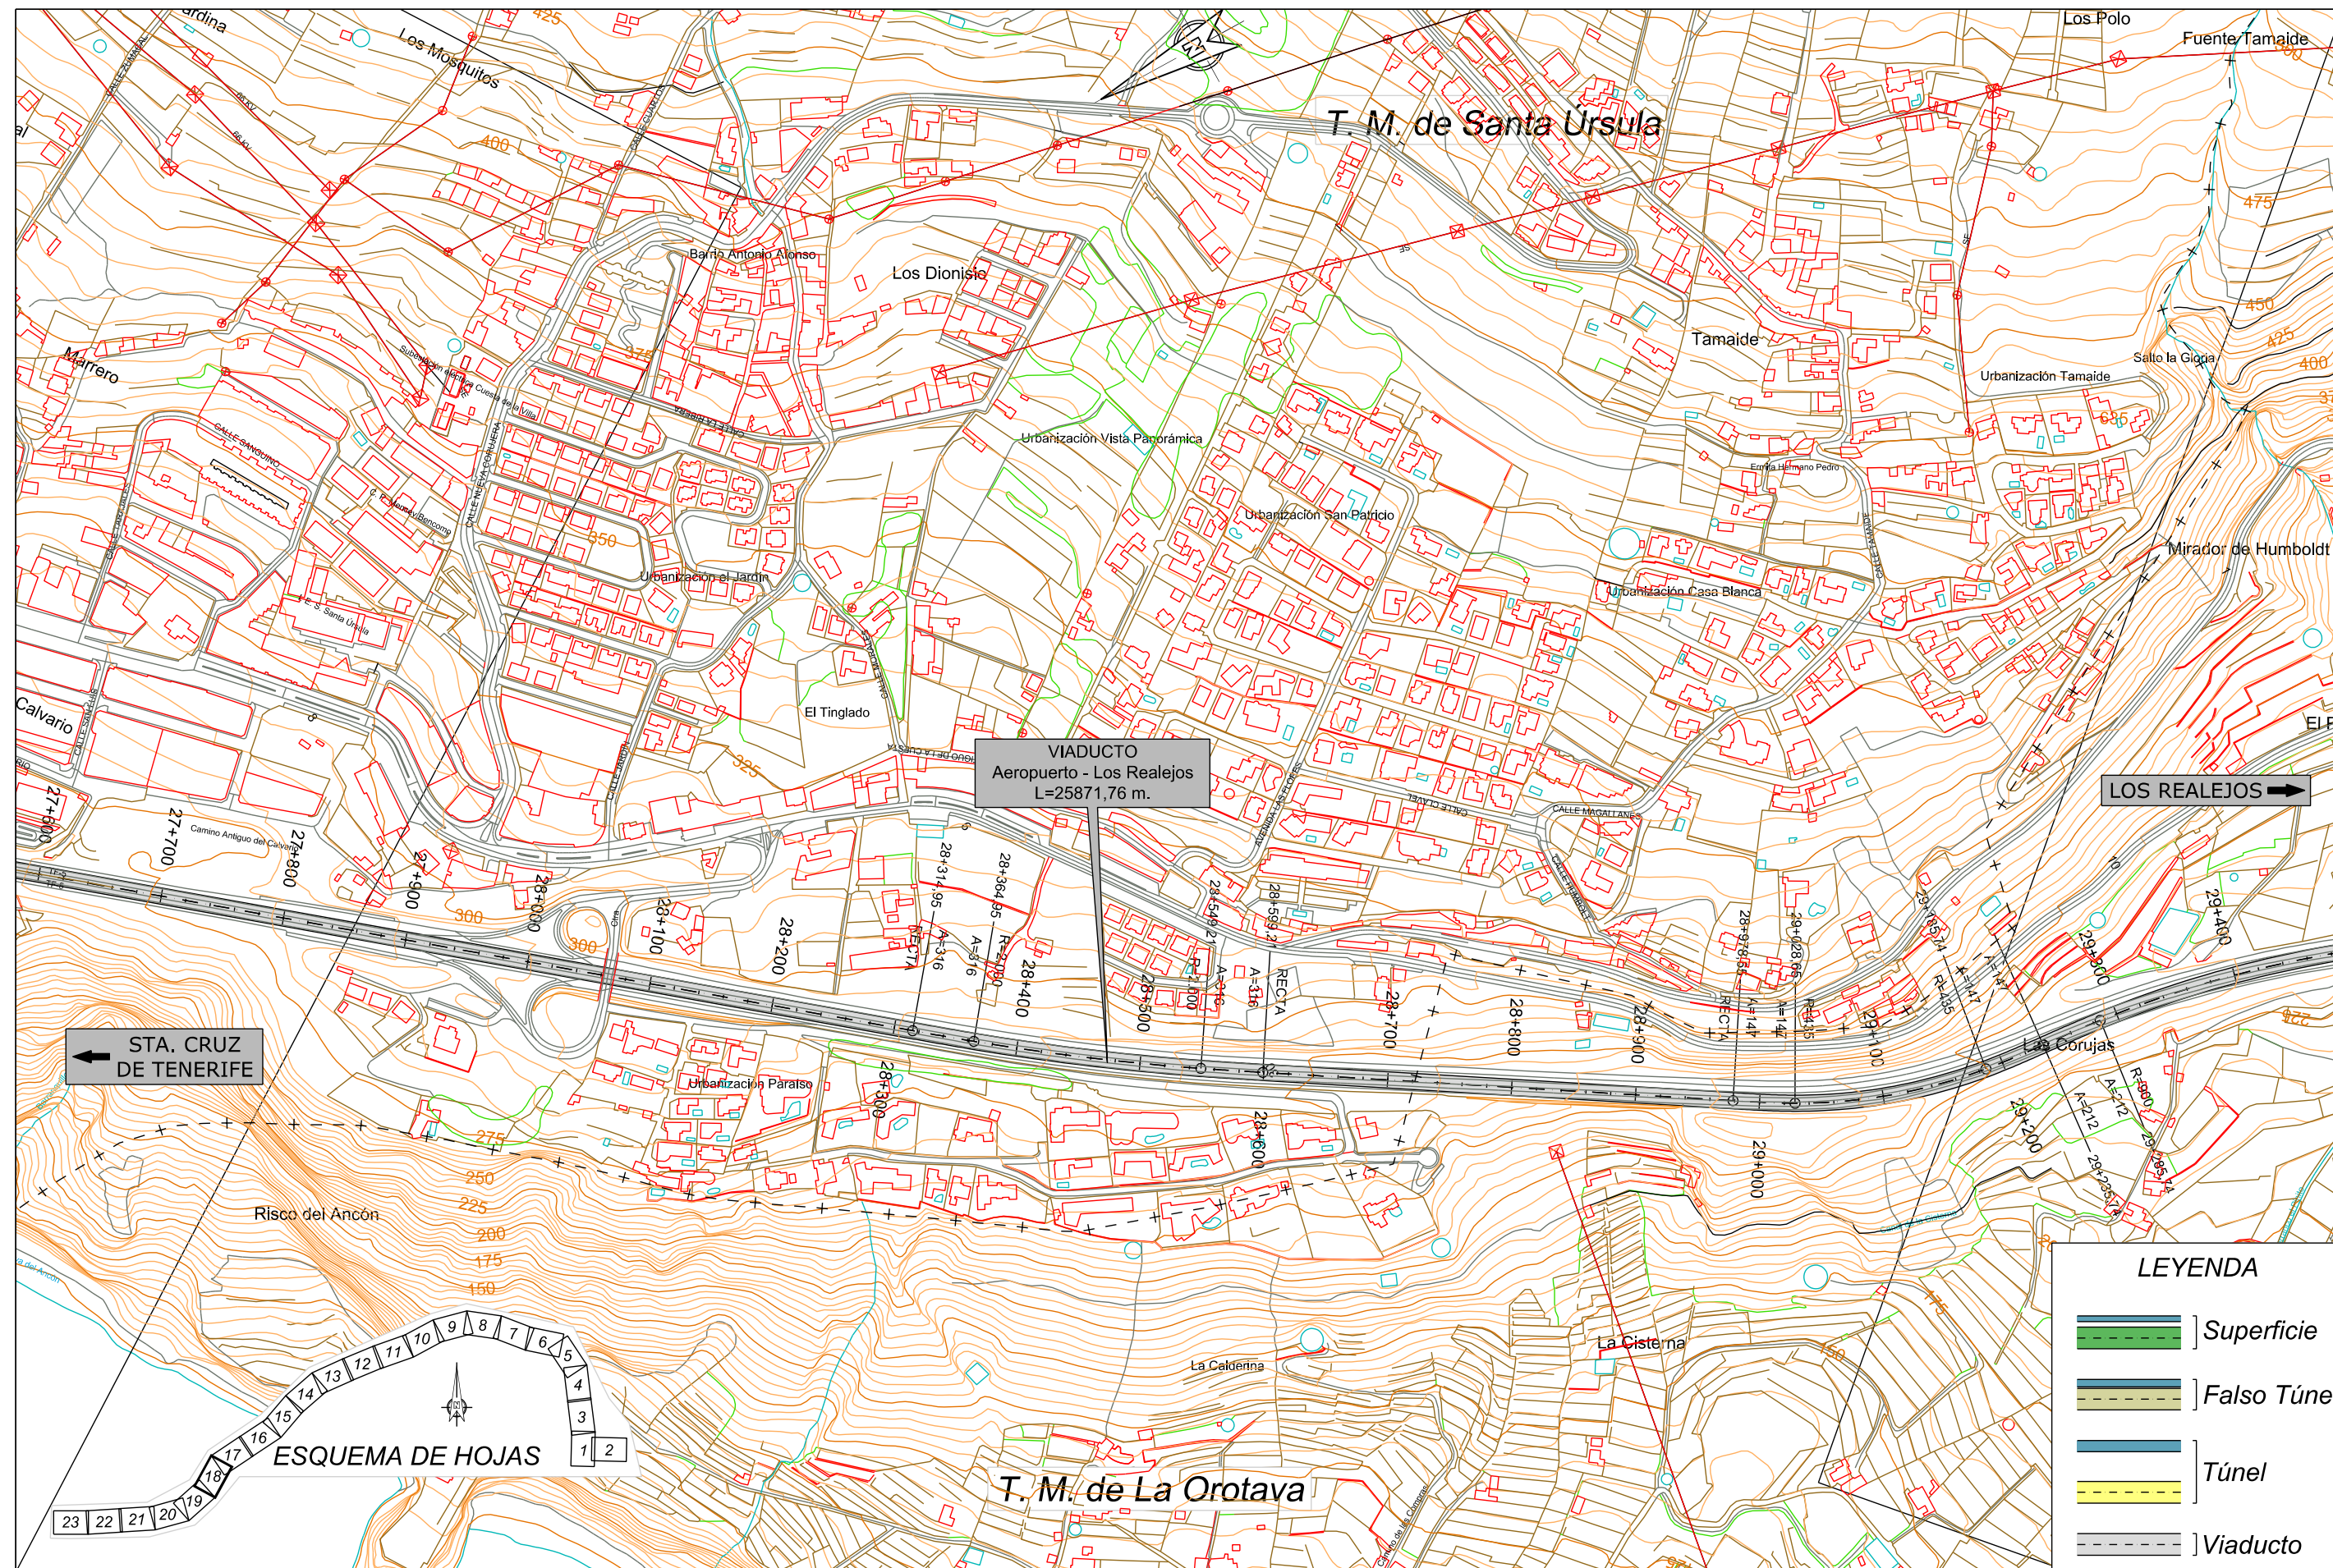

← STA. CRUZ DE TENERIFE

VIADUCTO  
Aeropuerto - Los Realejos  
L=25871.76 m.

LOS REALEJOS →



**LEYENDA**

	Superficie
	Falso Túnel
	Túnel
	Viaducto



TITULO:  
**PLAN TERRITORIAL ESPECIAL DE ORDENACIÓN DE INFRAESTRUCTURAS DEL TREN DEL NORTE.**  
APROBACION INICIAL - MEMORIA DE ORDENACIÓN

CONSULTOR:  
**ineco**

ESCALA ORIGINAL A3  
1:5.000  
NUMÉRICA

0 50 100m  
GRÁFICA

FECHA  
JULIO 2012

Nº DE PLANO  
2.6.1.6  
HOJA 18 DE 23

TITULO DEL PLANO:  
ALTERNATIVA 6 (1:5000)  
PLANTA