


← STA. CRUZ DE TENERIFE

TÚNEL
Güimar - La Orotava
L=16695,22 m.

TÚNEL
Güimar - La Orotava
L=16779,88 m.

LOS REALEJOS →

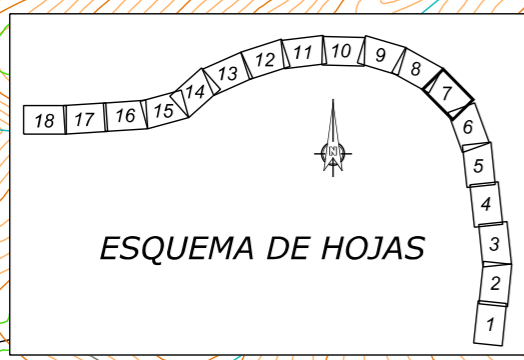

LEYENDA

	Superficie
	Falso Túnel
	Túnel
	Viaducto



TITULO:
PLAN TERRITORIAL ESPECIAL DE ORDENACIÓN DE INFRAESTRUCTURAS DEL TREN DEL NORTE.
APROBACION INICIAL - MEMORIA DE ORDENACIÓN

CONSULTOR:
ineco


ESCALA ORIGINAL A3
1:5.000
NUMÉRICA

0 50 100m
GRÁFICA

FECHA
JULIO 2012

Nº DE PLANO
2.6.1.7
HOJA 7 DE 18


TITULO DEL PLANO:
ALTERNATIVA 7 (1:5000)
PLANTA

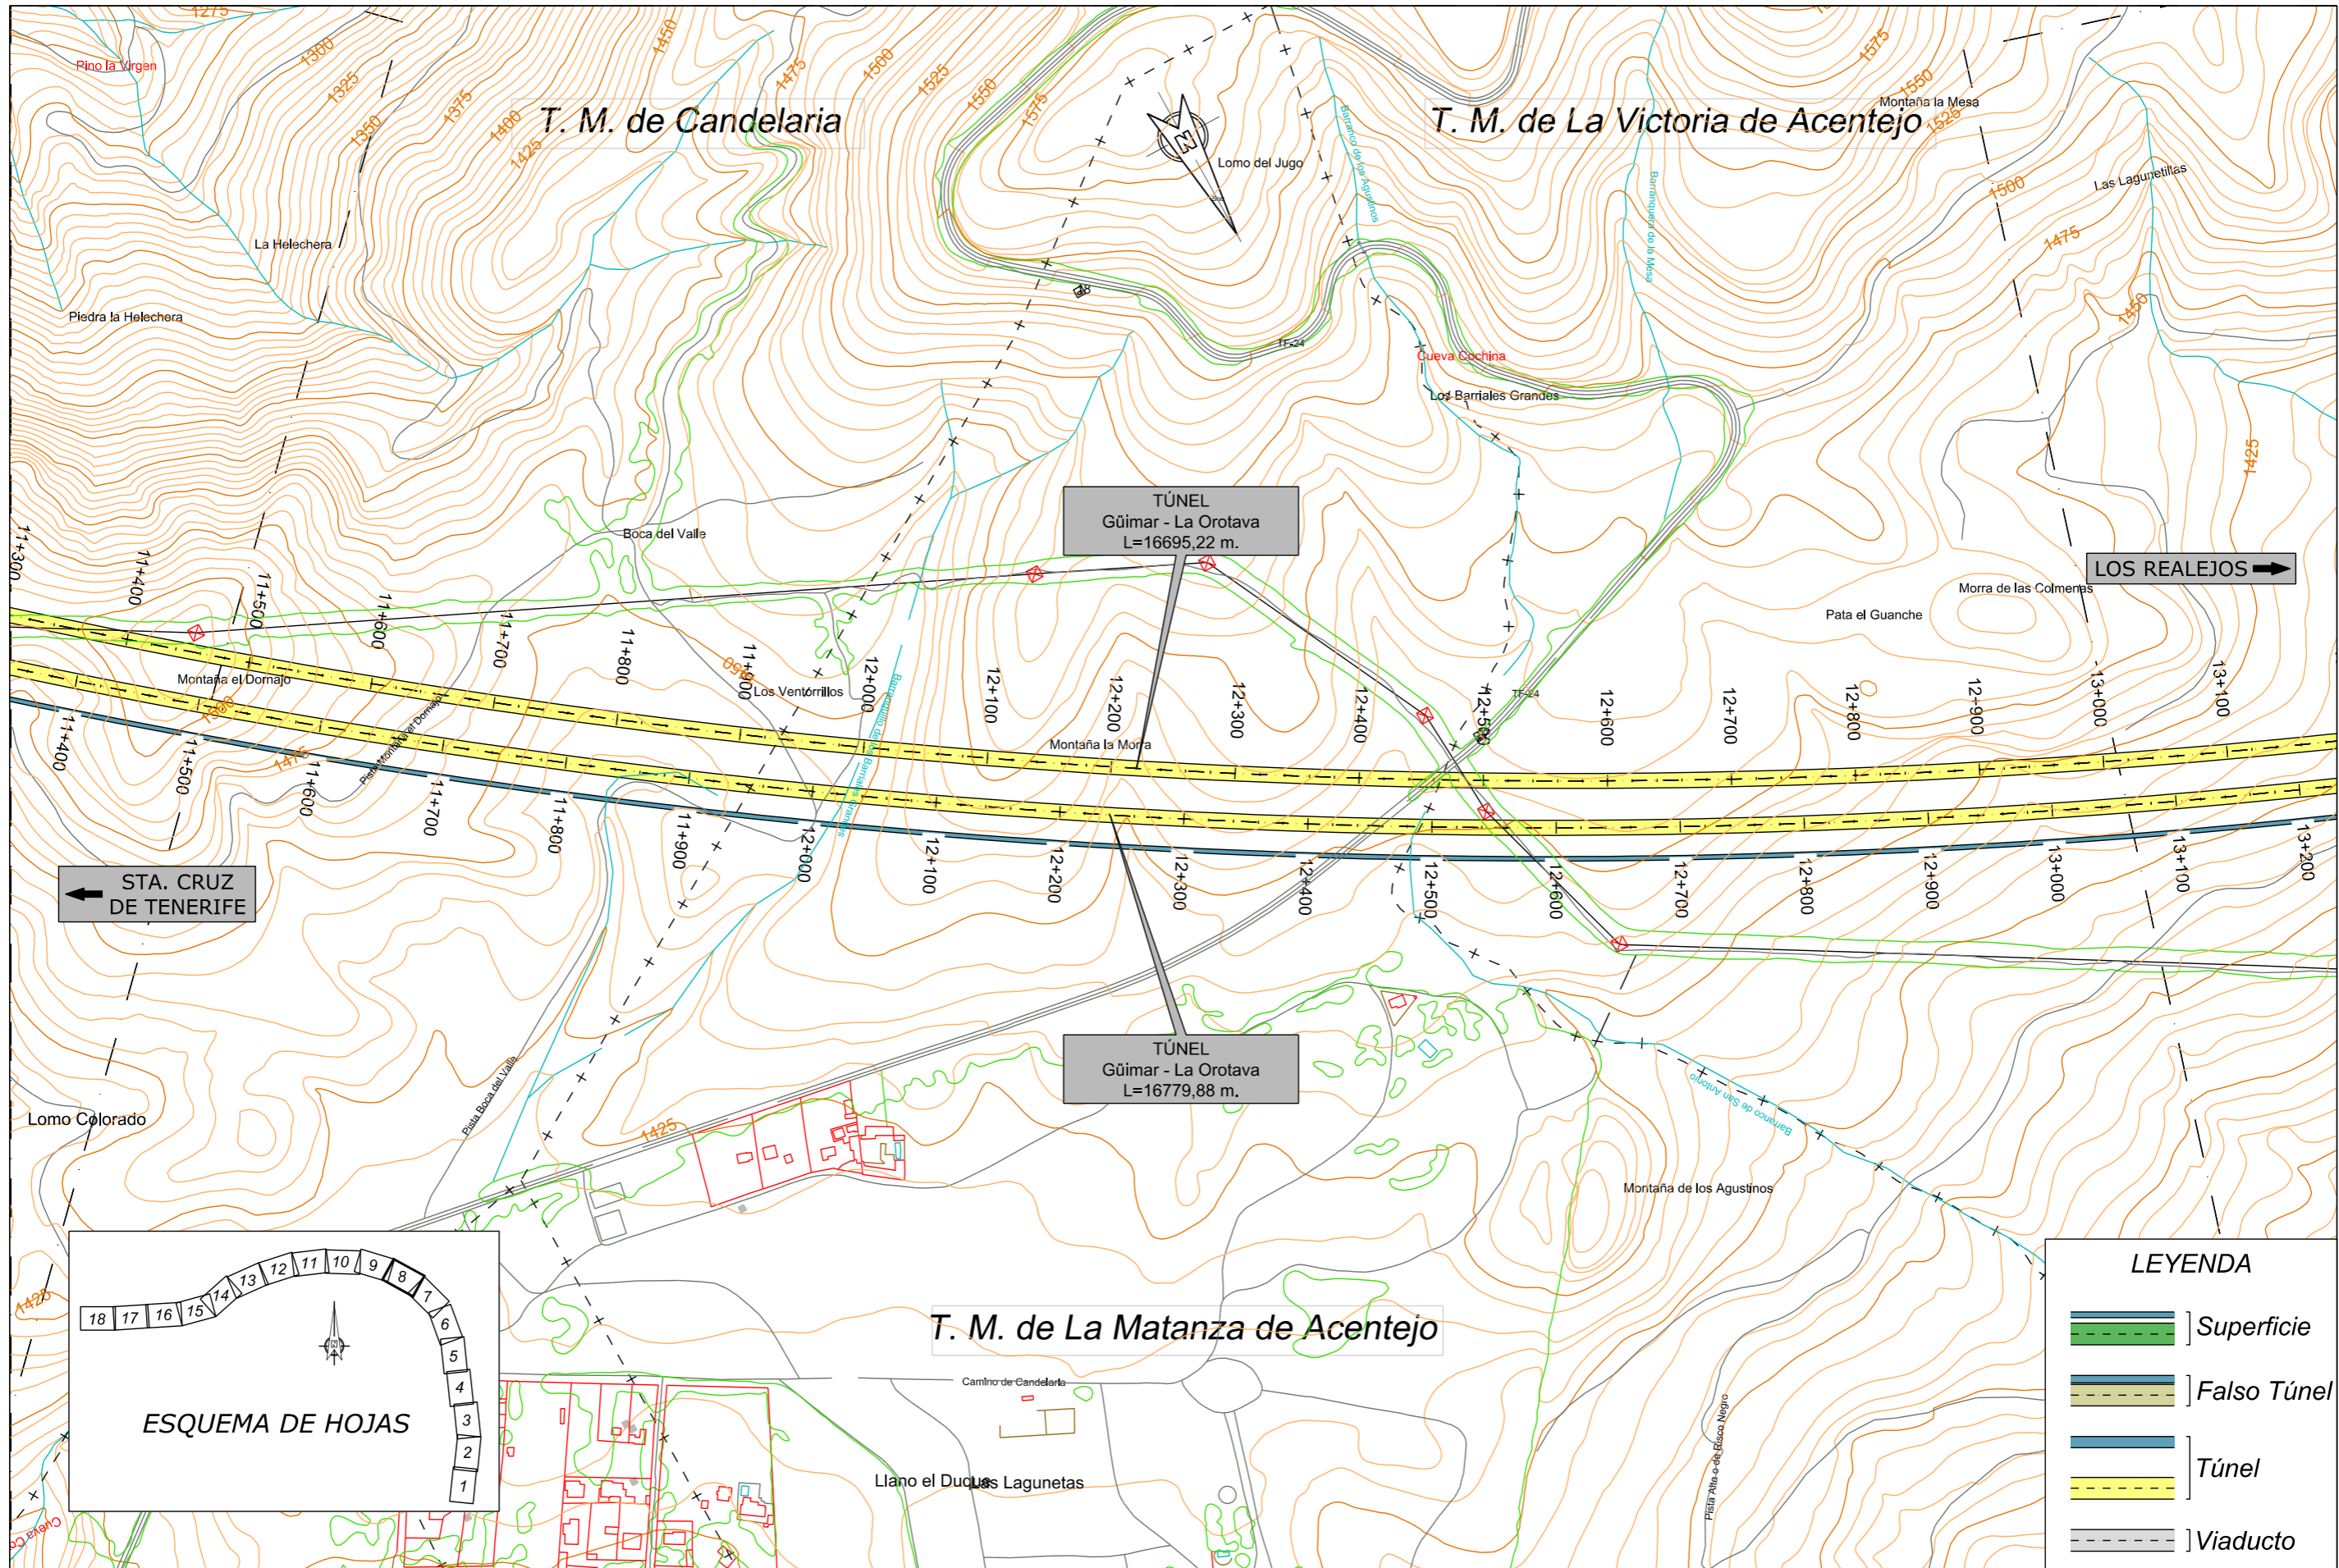

TITULO:
PLAN TERRITORIAL ESPECIAL DE ORDENACIÓN DE INFRAESTRUCTURAS DEL TREN DEL NORTE.
 APROBACION INICIAL - MEMORIA DE ORDENACIÓN

CONSULTOR:
ineco


ESCALA ORIGINAL A3
 1:5.000
 NUMÉRICA

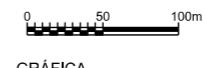

FECHA
 JULIO 2012

Nº DE PLANO
 2.6.1.7
 HOJA 8 DE 18

TITULO DEL PLANO:
 ALTERNATIVA 7 (1:5000)
 PLANTA

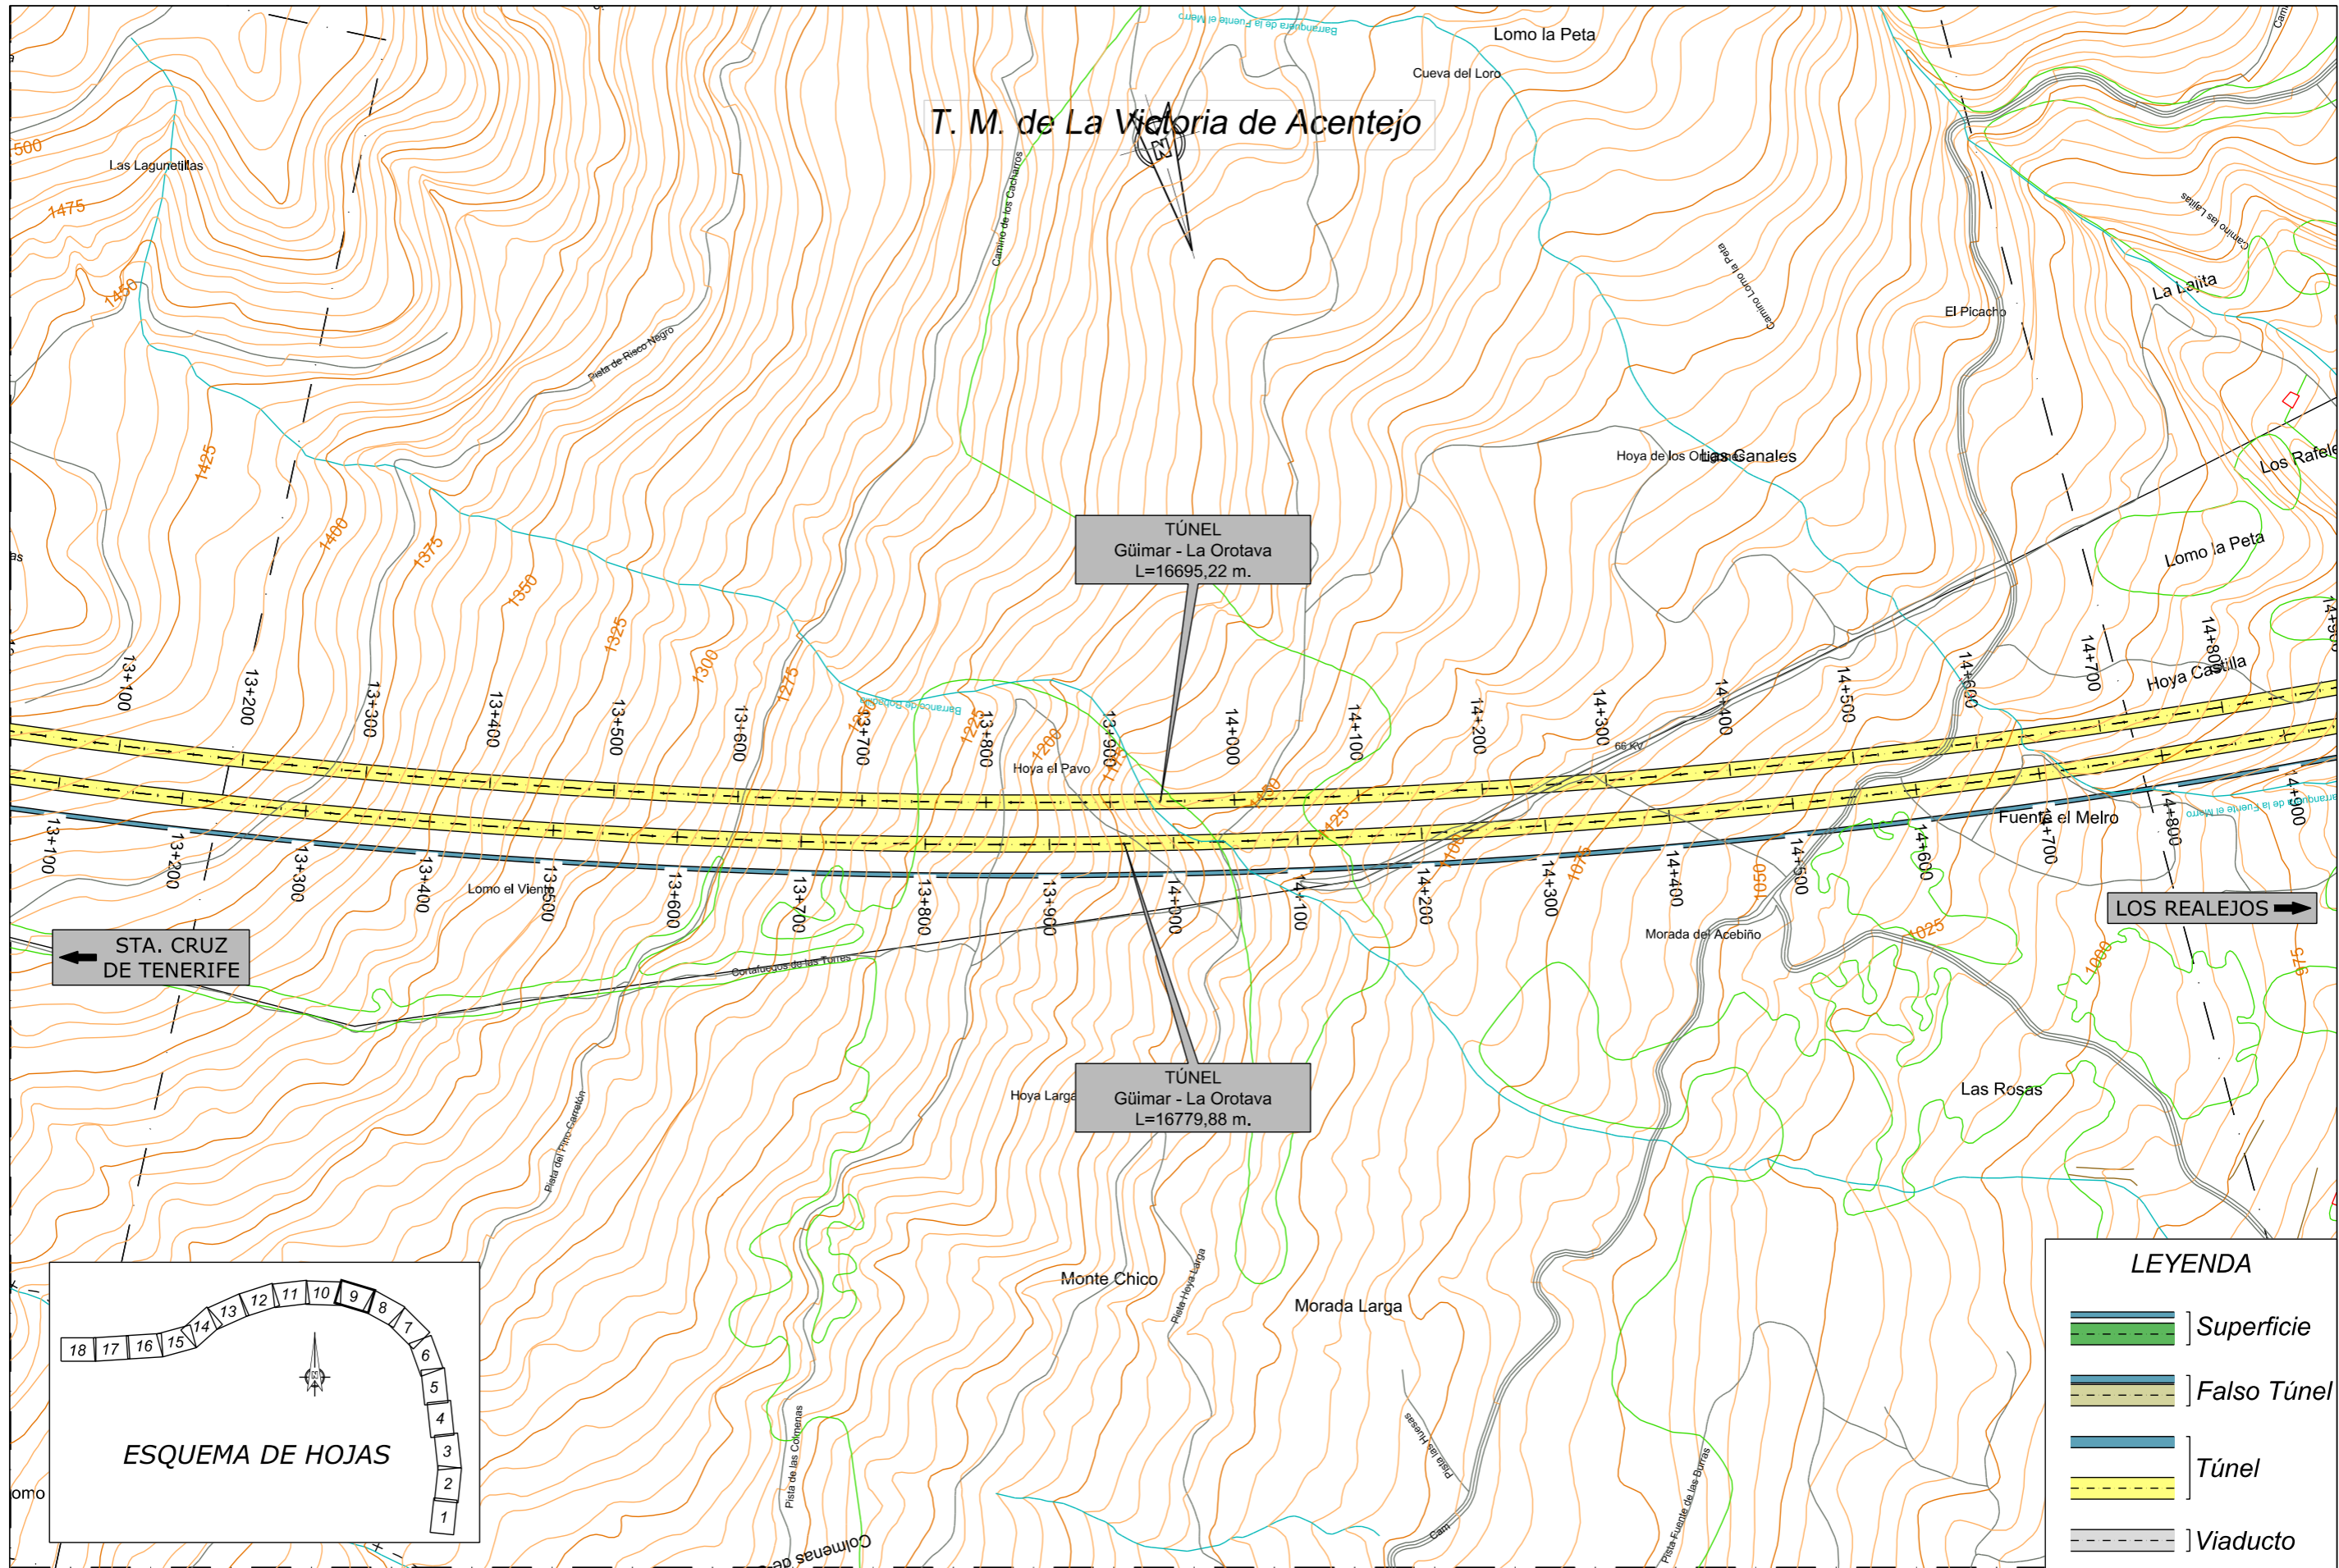

T. M. de La Victoria de Acentejo

TÚNEL
Güimar - La Orotava
L=16695,22 m.

TÚNEL
Güimar - La Orotava
L=16779,88 m.

STA. CRUZ
DE TENERIFE

LOS REALEJOS



LEYENDA

	Superficie
	Falso Túnel
	Túnel
	Viaducto



TITULO:
PLAN TERRITORIAL ESPECIAL DE ORDENACIÓN DE INFRAESTRUCTURAS DEL TREN DEL NORTE.
APROBACION INICIAL - MEMORIA DE ORDENACIÓN

CONSULTOR:
ineco


ESCALA ORIGINAL A3
1:5.000
NUMÉRICA

0 50 100m
GRÁFICA

FECHA
JULIO 2012

Nº DE PLANO
2.6.1.7
HOJA 9 DE 18

TITULO DEL PLANO:
ALTERNATIVA 7 (1:5000)
PLANTA

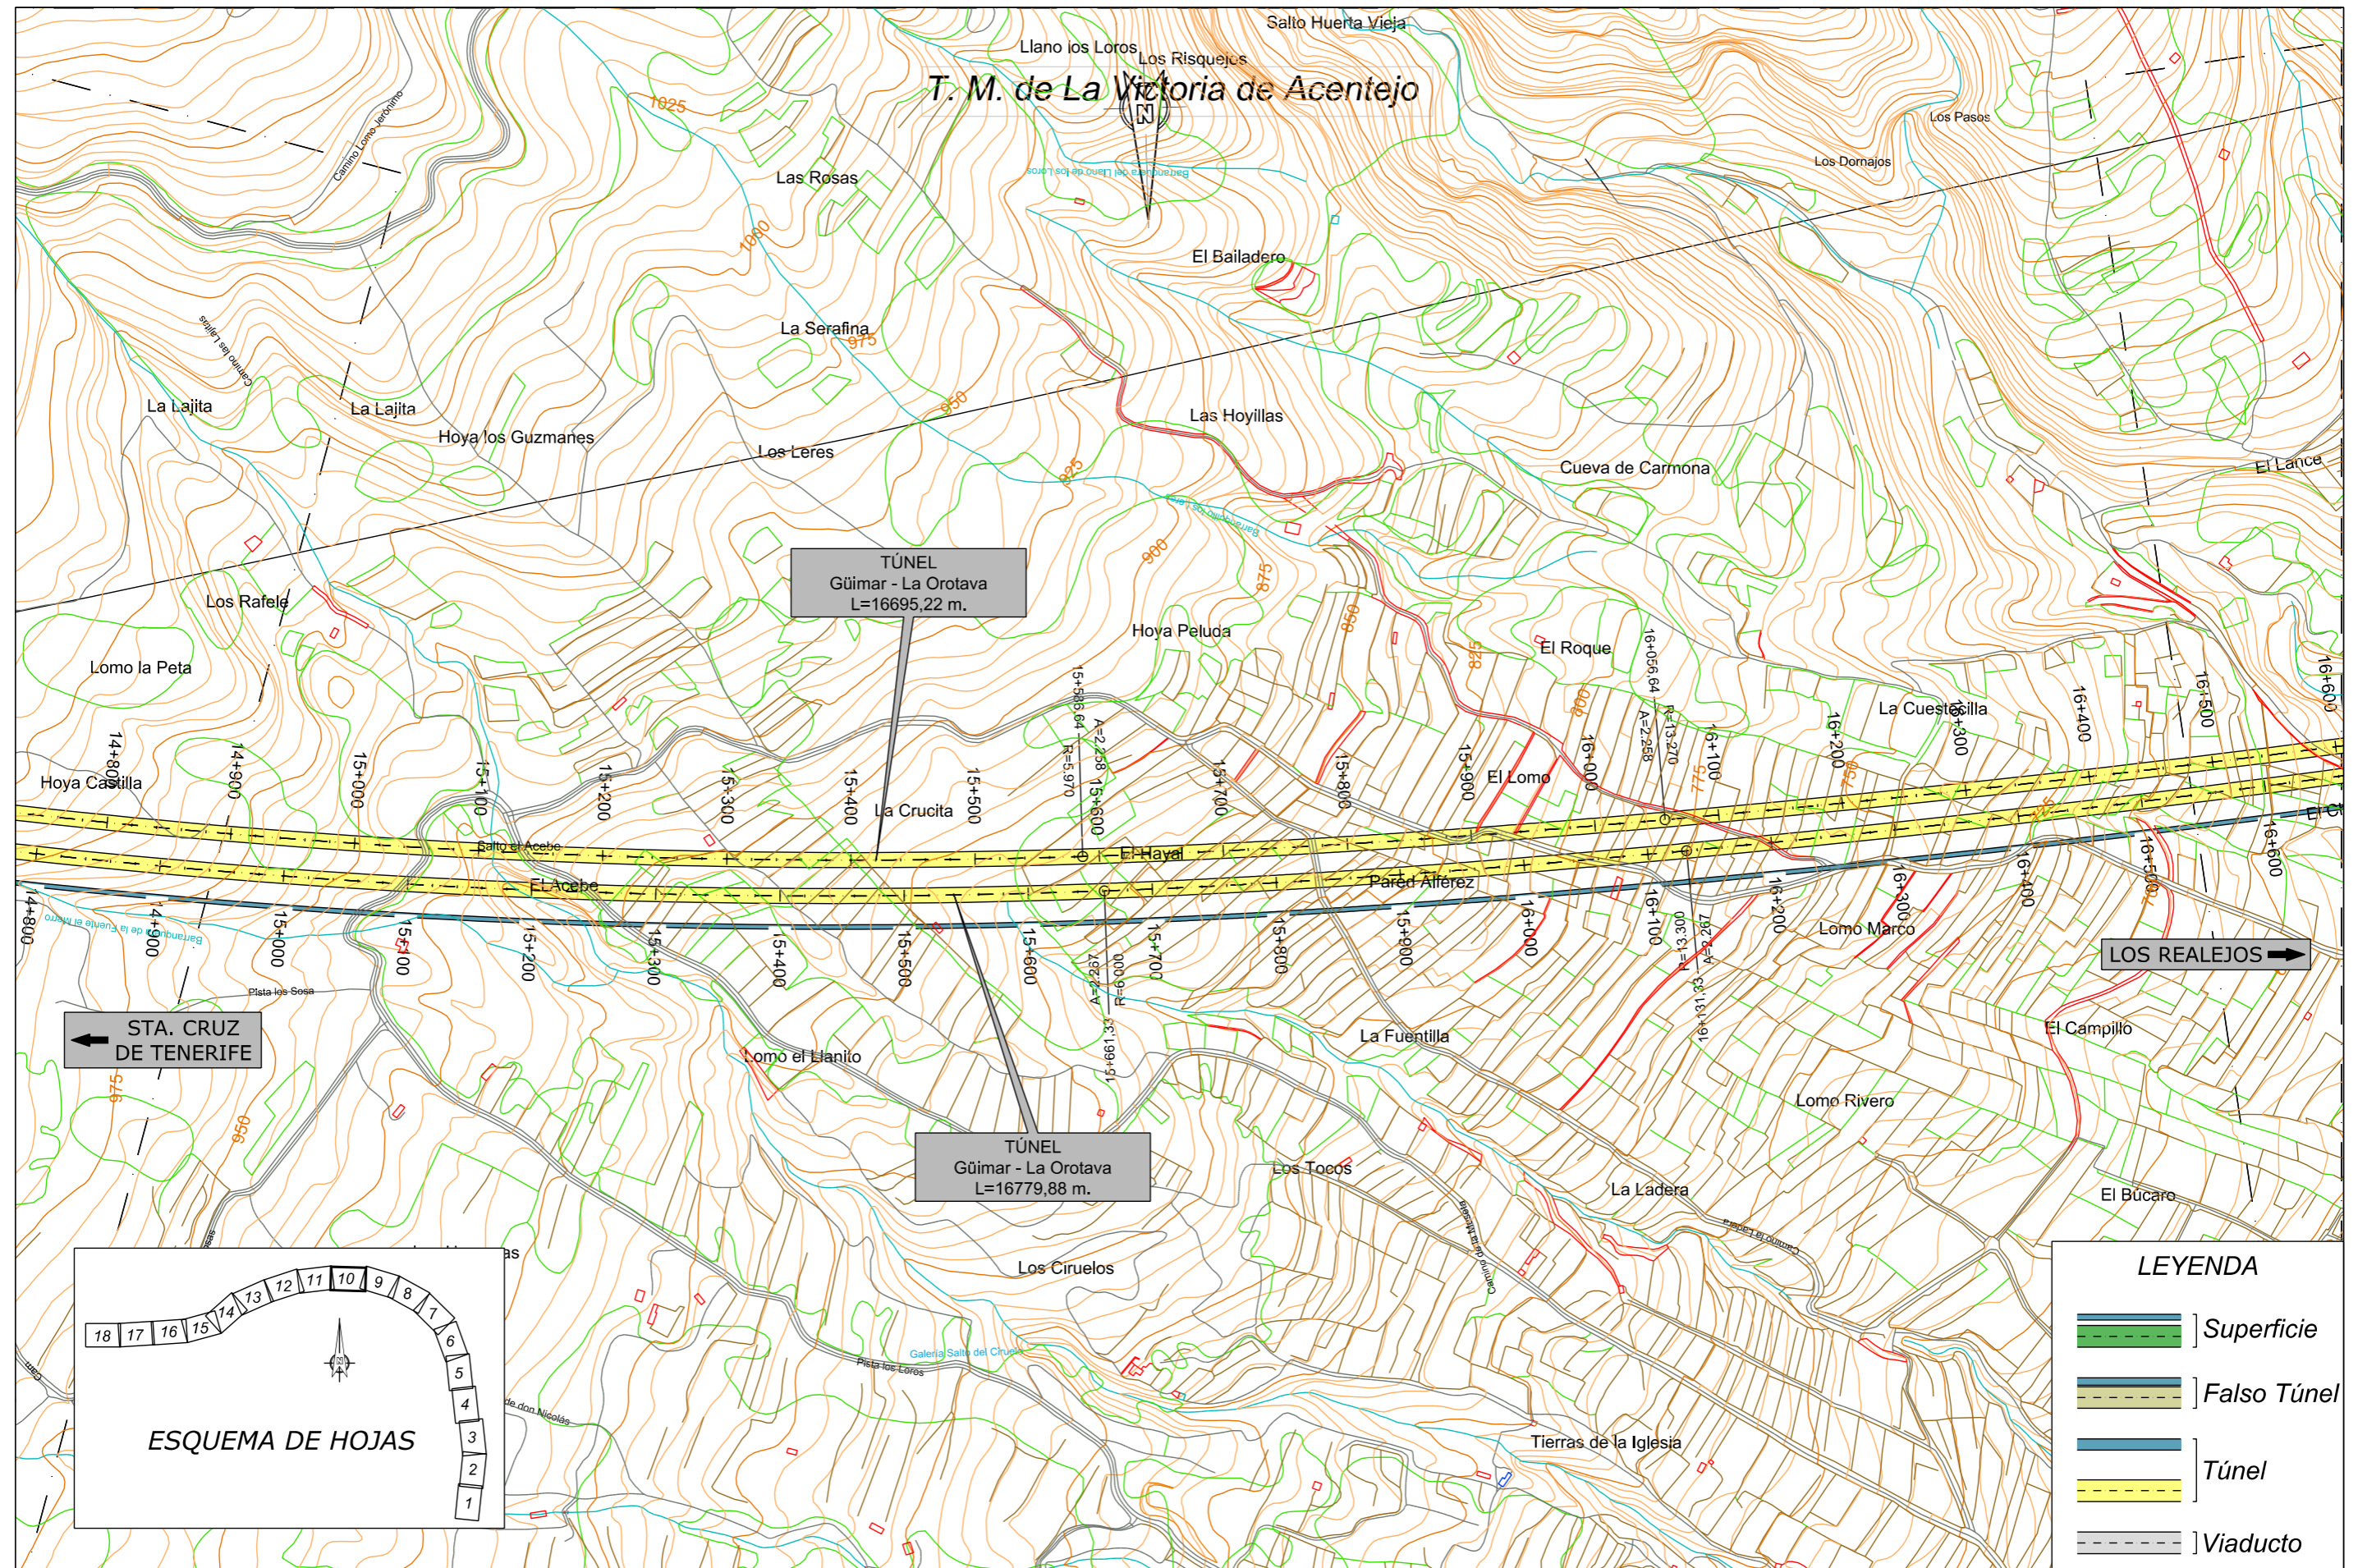

TÍTULO:

PLAN TERRITORIAL ESPECIAL DE ORDENACIÓN
DE INFRAESTRUCTURAS DEL TREN DEL NORTE.
APROBACION INICIAL - MEMORIA DE ORDENACIÓN


CONSULTOR:

ineco

ESCALA ORIGINAL A3

1:5.000

NUMÉRICA

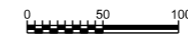

GRÁFICA

FECHA

JULIO
2012


Nº DE PLANO

2.6.1.7

HOJA 10 DE 18

TÍTULO DEL PLANO:

ALTERNATIVA 7 (1:5000)
PLANTA

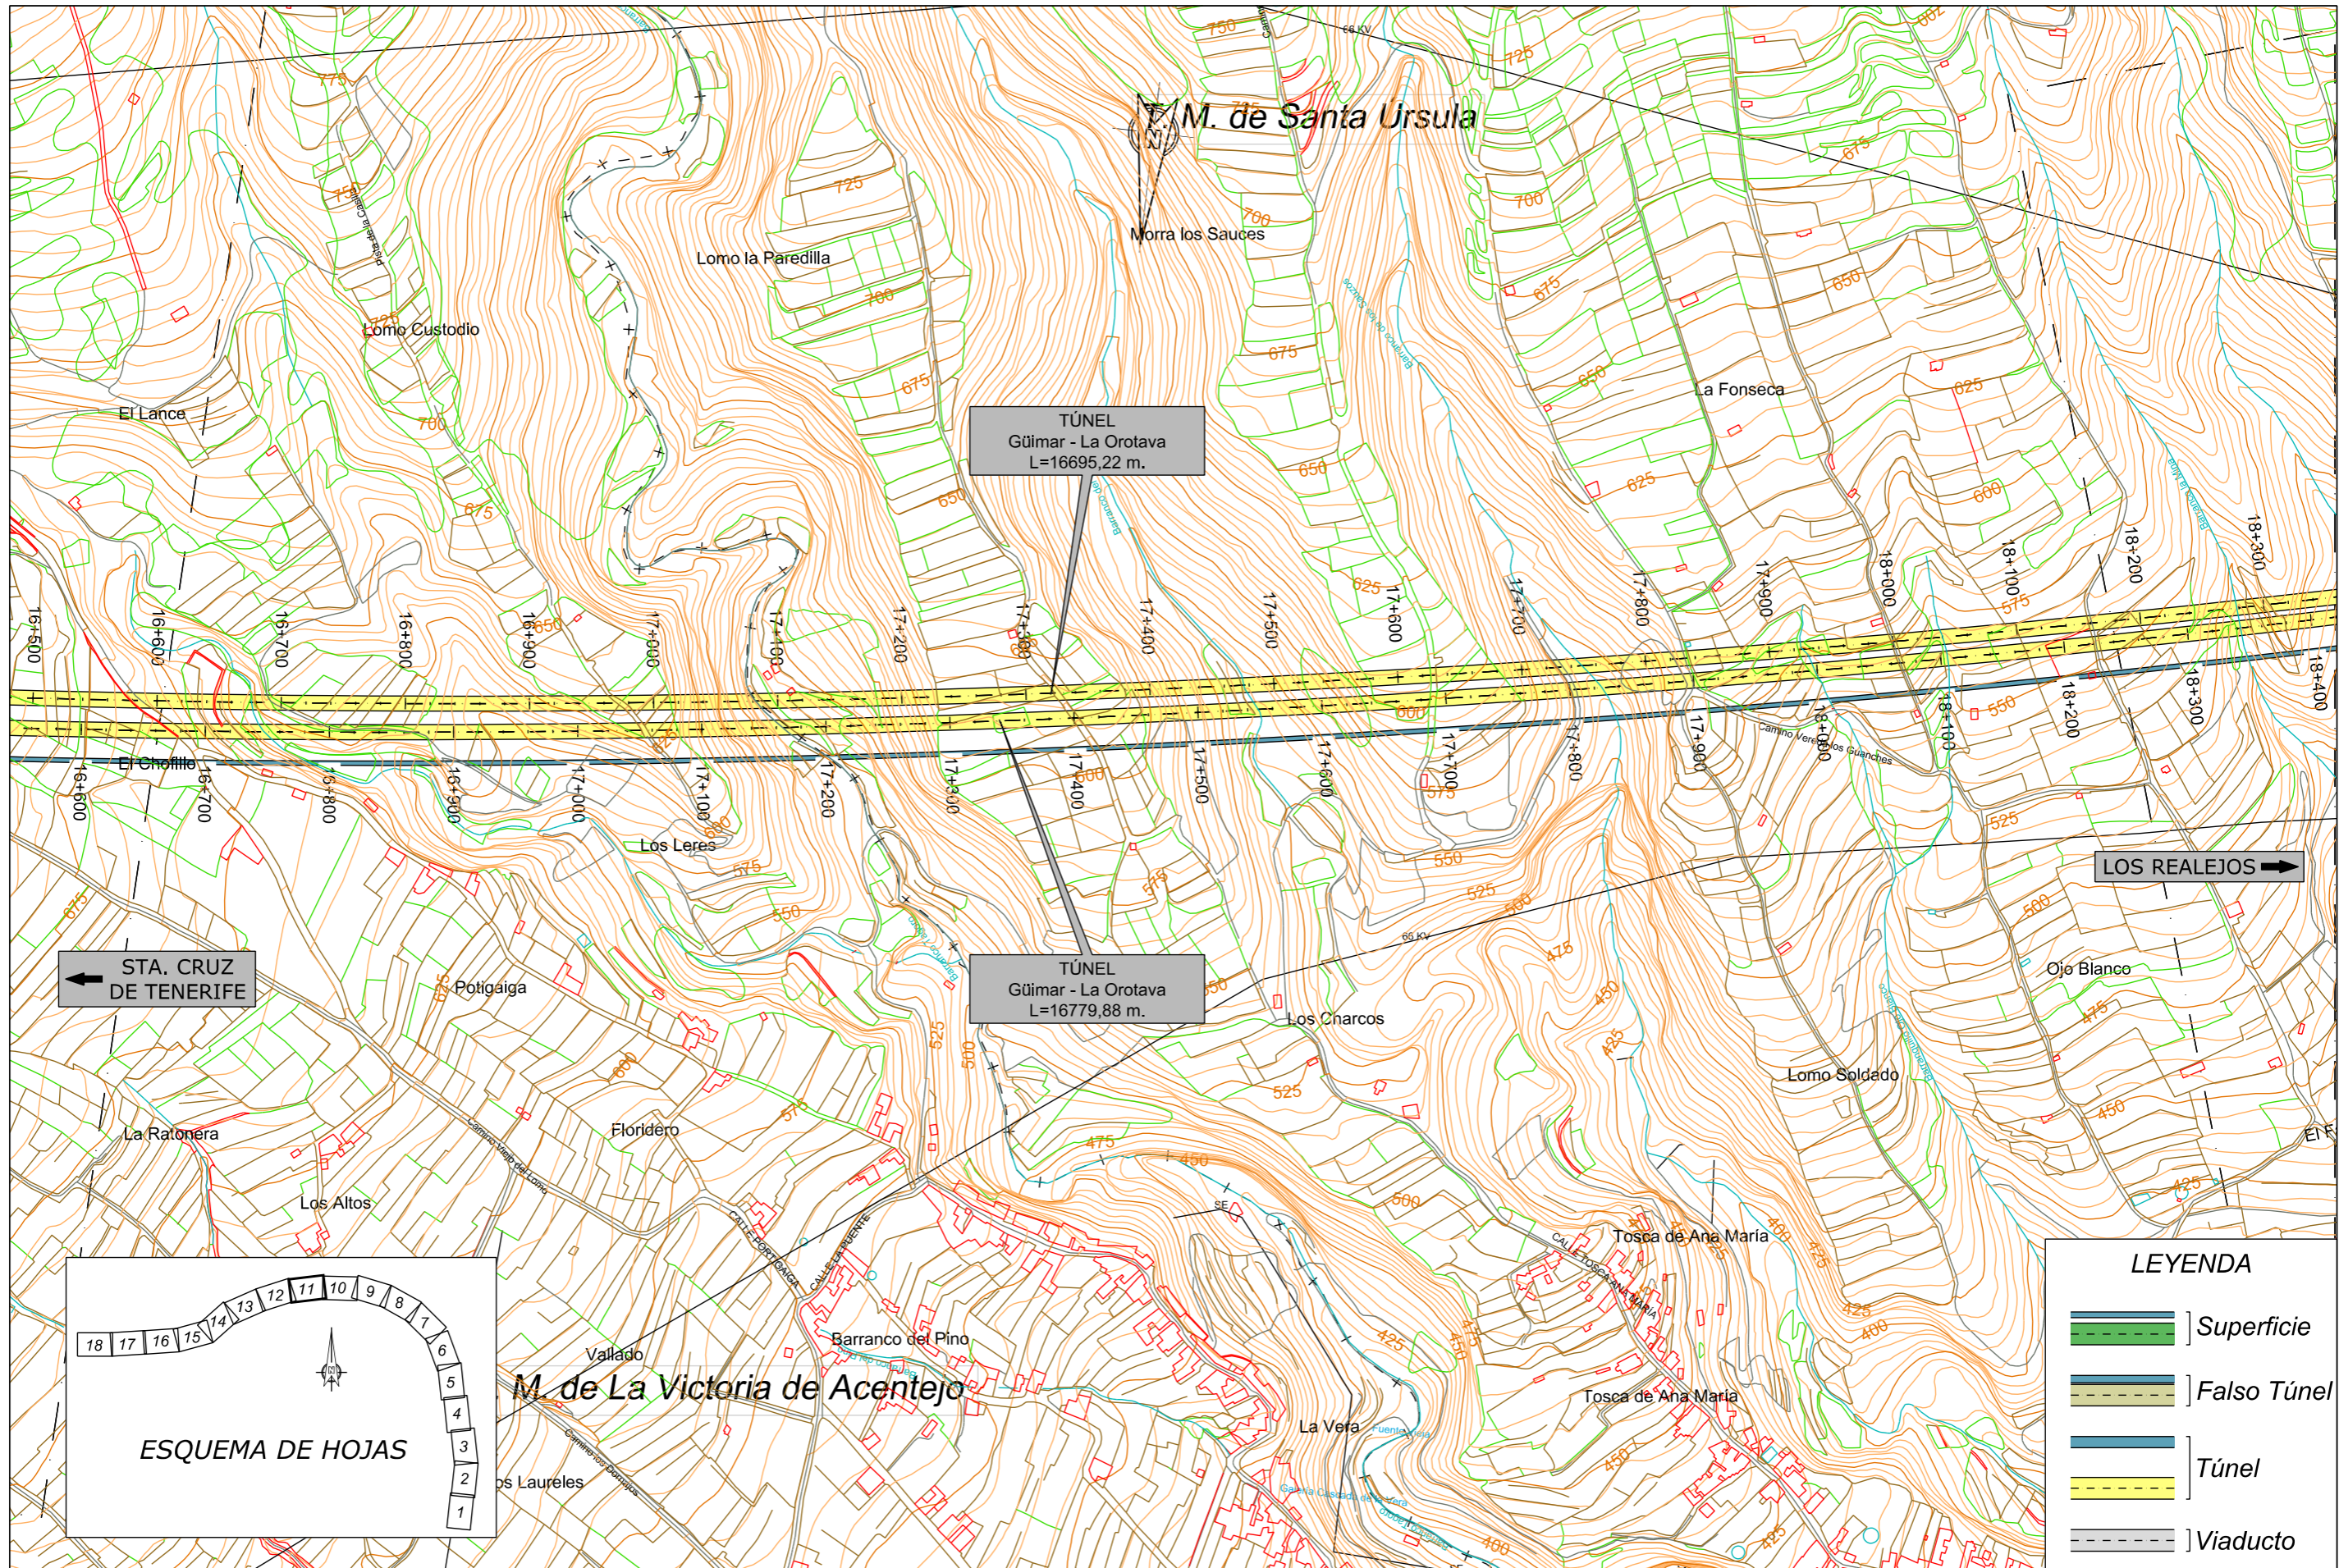

← STA. CRUZ DE TENERIFE


LOS REALEJOS →

TÚNEL
Güimar - La Orotava
L=16695,22 m.

TÚNEL
Güimar - La Orotava
L=16779,88 m.

LEYENDA

	Superficie
	Falso Túnel
	Túnel
	Túnel
	Viaducto

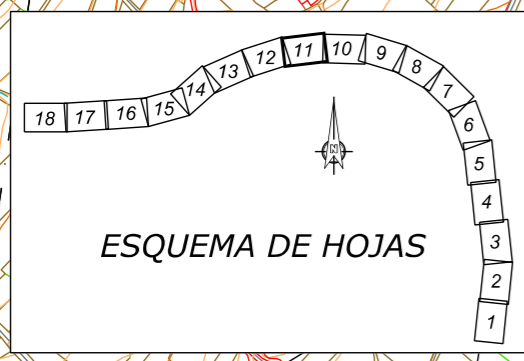

TITULO:
PLAN TERRITORIAL ESPECIAL DE ORDENACIÓN DE INFRAESTRUCTURAS DEL TREN DEL NORTE.
APROBACION INICIAL - MEMORIA DE ORDENACIÓN

CONSULTOR:
ineco


ESCALA ORIGINAL A3
1:5.000
NUMÉRICA

0 50 100m
GRÁFICA

FECHA
JULIO 2012

Nº DE PLANO
2.6.1.7
HOJA 11 DE 18

TITULO DEL PLANO:
ALTERNATIVA 7 (1:5000)
PLANTA

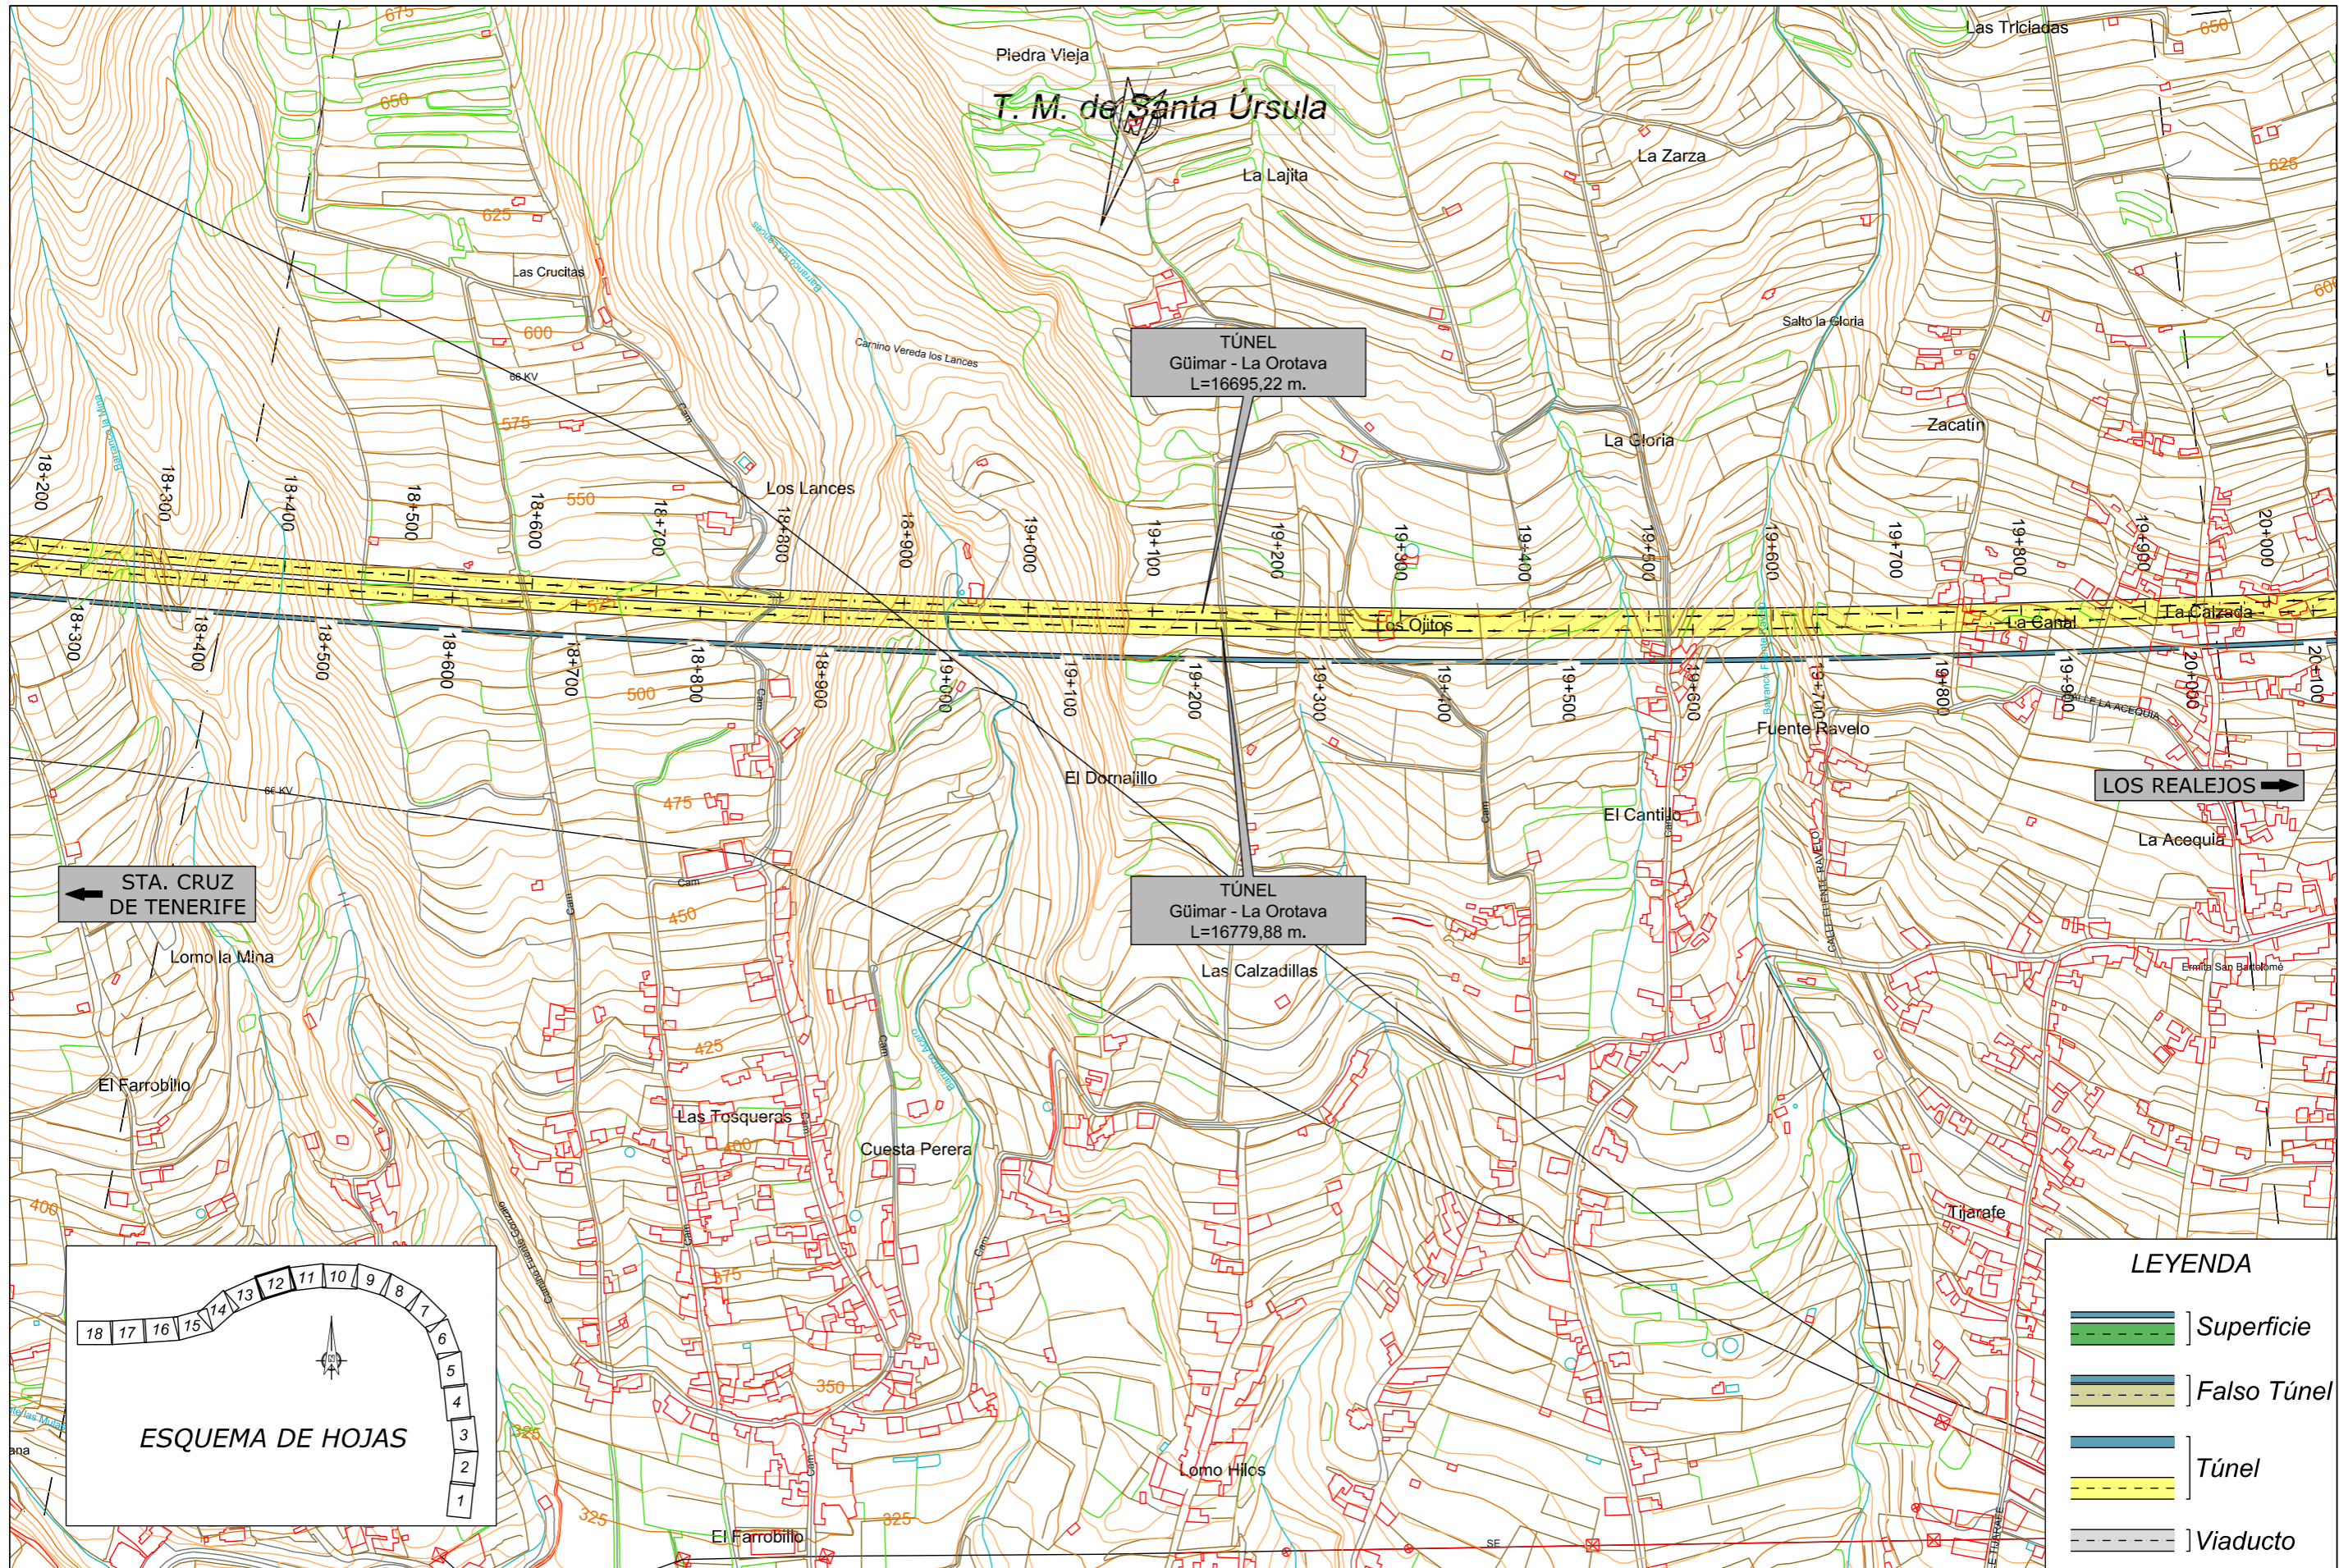

← STA. CRUZ DE TENERIFE

LOS REALEJOS →



LEYENDA

	Superficie
	Falso Túnel
	Túnel
	Viaducto



TITULO:
PLAN TERRITORIAL ESPECIAL DE ORDENACIÓN DE INFRAESTRUCTURAS DEL TREN DEL NORTE.
 APROBACION INICIAL - MEMORIA DE ORDENACIÓN

CONSULTOR:
ineco

ESCALA ORIGINAL A3
 1:5.000
 NUMÉRICA

GRÁFICA

FECHA
 JULIO 2012

Nº DE PLANO
 2.6.1.7
 HOJA 12 DE 18

TITULO DEL PLANO:
 ALTERNATIVA 7 (1:5000)
 PLANTA