

T:\PLAN TERRITORIAL TREN DEL NORTE\APROBACION INICIAL - JULIO 2012\PT.Doc.3\_Cartografía\04\APROBACION INICIAL - JULIO 2012\REF\FX\or-pl.dwg



TITULO:  
**PLAN TERRITORIAL ESPECIAL DE ORDENACIÓN DE INFRAESTRUCTURAS DEL TREN DEL NORTE. APROBACION INICIAL - MEMORIA DE ORDENACIÓN**

CONSULTOR:  
**ineco**

ESCALA ORIGINAL A3  
 1:5.000  
 NUMÉRICA

0 50 100m  
 GRÁFICA

FECHA  
 JULIO 2012

Nº DE PLANO  
 2.6.2.1  
 HOJA 1 DE 23

TITULO DEL PLANO:  
**ALTERNATIVA 1 (1:5000) PLANTA SOBRE ORTOFOTO**



LOS REALEJOS →

RAMAL SANTA CRUZ

O.D.- 0.2  
MARCO  
2.0x2.0

TÚNEL  
Ramal a Santa Cruz  
L=800 m.

TREN DEL SUR

← STA. CRUZ DE TENERIFE



**LEYENDA**

|  |             |
|--|-------------|
|  | Superficie  |
|  | Falso Túnel |
|  | Túnel       |
|  | Viaducto    |



TITULO:  
**PLAN TERRITORIAL ESPECIAL DE ORDENACIÓN DE INFRAESTRUCTURAS DEL TREN DEL NORTE.**  
APROBACION INICIAL - MEMORIA DE ORDENACIÓN

CONSULTOR:  
**ineco**

ESCALA ORIGINAL A3  
1:5.000  
NUMÉRICA

0 50 100m  
GRÁFICA

FECHA  
JULIO 2012

Nº DE PLANO  
2.6.2.1  
HOJA 2 DE 23

TITULO DEL PLANO:  
ALTERNATIVA 1 (1:5000)  
PLANTA SOBRE ORTOFOTO



TÚNEL  
Cruce con TF1-  
Intercambiador de la Laguna  
L=6017,11 m.

← STA. CRUZ  
DE TENERIFE

LOS REALEJOS →



**LEYENDA**

|  |               |
|--|---------------|
|  | ] Superficie  |
|  | ] Falso Túnel |
|  | ] Túnel       |
|  | ] Viaducto    |



TITULO:  
**PLAN TERRITORIAL ESPECIAL DE ORDENACIÓN DE INFRAESTRUCTURAS DEL TREN DEL NORTE.**  
APROBACION INICIAL - MEMORIA DE ORDENACIÓN

CONSULTOR:  
**ineco**

ESCALA ORIGINAL A3  
1:5.000  
NUMÉRICA

GRÁFICA

FECHA  
JULIO 2012

Nº DE PLANO  
2.6.2.1  
HOJA 3 DE 23

TITULO DEL PLANO:  
ALTERNATIVA 1 (1:5000)  
PLANTA SOBRE ORTOFOTO



TÍTULO:

PLAN TERRITORIAL ESPECIAL DE ORDENACIÓN  
DE INFRAESTRUCTURAS DEL TREN DEL NORTE.  
APROBACION INICIAL - MEMORIA DE ORDENACIÓN


CONSULTOR:



ESCALA ORIGINAL A3

1:5.000

NUMÉRICA

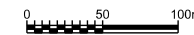

GRÁFICA

FECHA

JULIO  
2012

Nº DE PLANO

2.6.2.1

HOJA 4 DE 23

TÍTULO DEL PLANO:

ALTERNATIVA 1 (1:5000)  
PLANTA SOBRE ORTOFOTO



← STA. CRUZ DE TENERIFE

TÚNEL  
Cruce con TF1-  
Intercambiador de la Laguna  
L=6017,11 m.

LOS REALEJOS →



**LEYENDA**

|  |             |
|--|-------------|
|  | Superficie  |
|  | Falso Túnel |
|  | Túnel       |
|  | Viaducto    |



TITULO:  
**PLAN TERRITORIAL ESPECIAL DE ORDENACIÓN DE INFRAESTRUCTURAS DEL TREN DEL NORTE.**  
APROBACION INICIAL - MEMORIA DE ORDENACIÓN


CONSULTOR:  
**ineco**

ESCALA ORIGINAL A3  
1:5.000  
NÚMÉRICA

FECHA  
JULIO 2012

Nº DE PLANO  
2.6.2.1  
HOJA 5 DE 23

TITULO DEL PLANO:  
ALTERNATIVA 1 (1:5000)  
PLANTA SOBRE ORTOFOTO

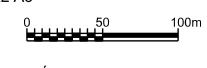



TÍTULO:

PLAN TERRITORIAL ESPECIAL DE ORDENACIÓN  
DE INFRAESTRUCTURAS DEL TREN DEL NORTE.  
APROBACION INICIAL - MEMORIA DE ORDENACIÓN


CONSULTOR:



ESCALA ORIGINAL A3

1:5.000

NUMÉRICA

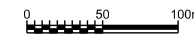

GRÁFICA

FECHA

JULIO  
2012

Nº DE PLANO

2.6.2.1

HOJA 6 DE 23

TÍTULO DEL PLANO:

ALTERNATIVA 1 (1:5000)  
PLANTA SOBRE ORTOFOTO



← STA. CRUZ DE TENERIFE

LOS REALEJOS →

TÚNEL  
Aeropuerto  
L=2795,66 m.

INTERCAMBIADOR 7  
Aeropuerto  
L=125 m.

TÚNEL  
Aeropuerto - Campo de Golf  
L=683,99 m.



**LEYENDA**

|  |             |
|--|-------------|
|  | Superficie  |
|  | Falso Túnel |
|  | Túnel       |
|  | Viaducto    |



TITULO:  
**PLAN TERRITORIAL ESPECIAL DE ORDENACIÓN DE INFRAESTRUCTURAS DEL TREN DEL NORTE.**  
APROBACION INICIAL - MEMORIA DE ORDENACIÓN

CONSULTOR:  
**ineco**


ESCALA ORIGINAL A3  
1:5.000  
NUMÉRICA

0 50 100m  
GRÁFICA

FECHA  
JULIO 2012

Nº DE PLANO  
2.6.2.1  
HOJA 7 DE 23

TITULO DEL PLANO:  
ALTERNATIVA 1 (1:5000)  
PLANTA SOBRE ORTOFOTO

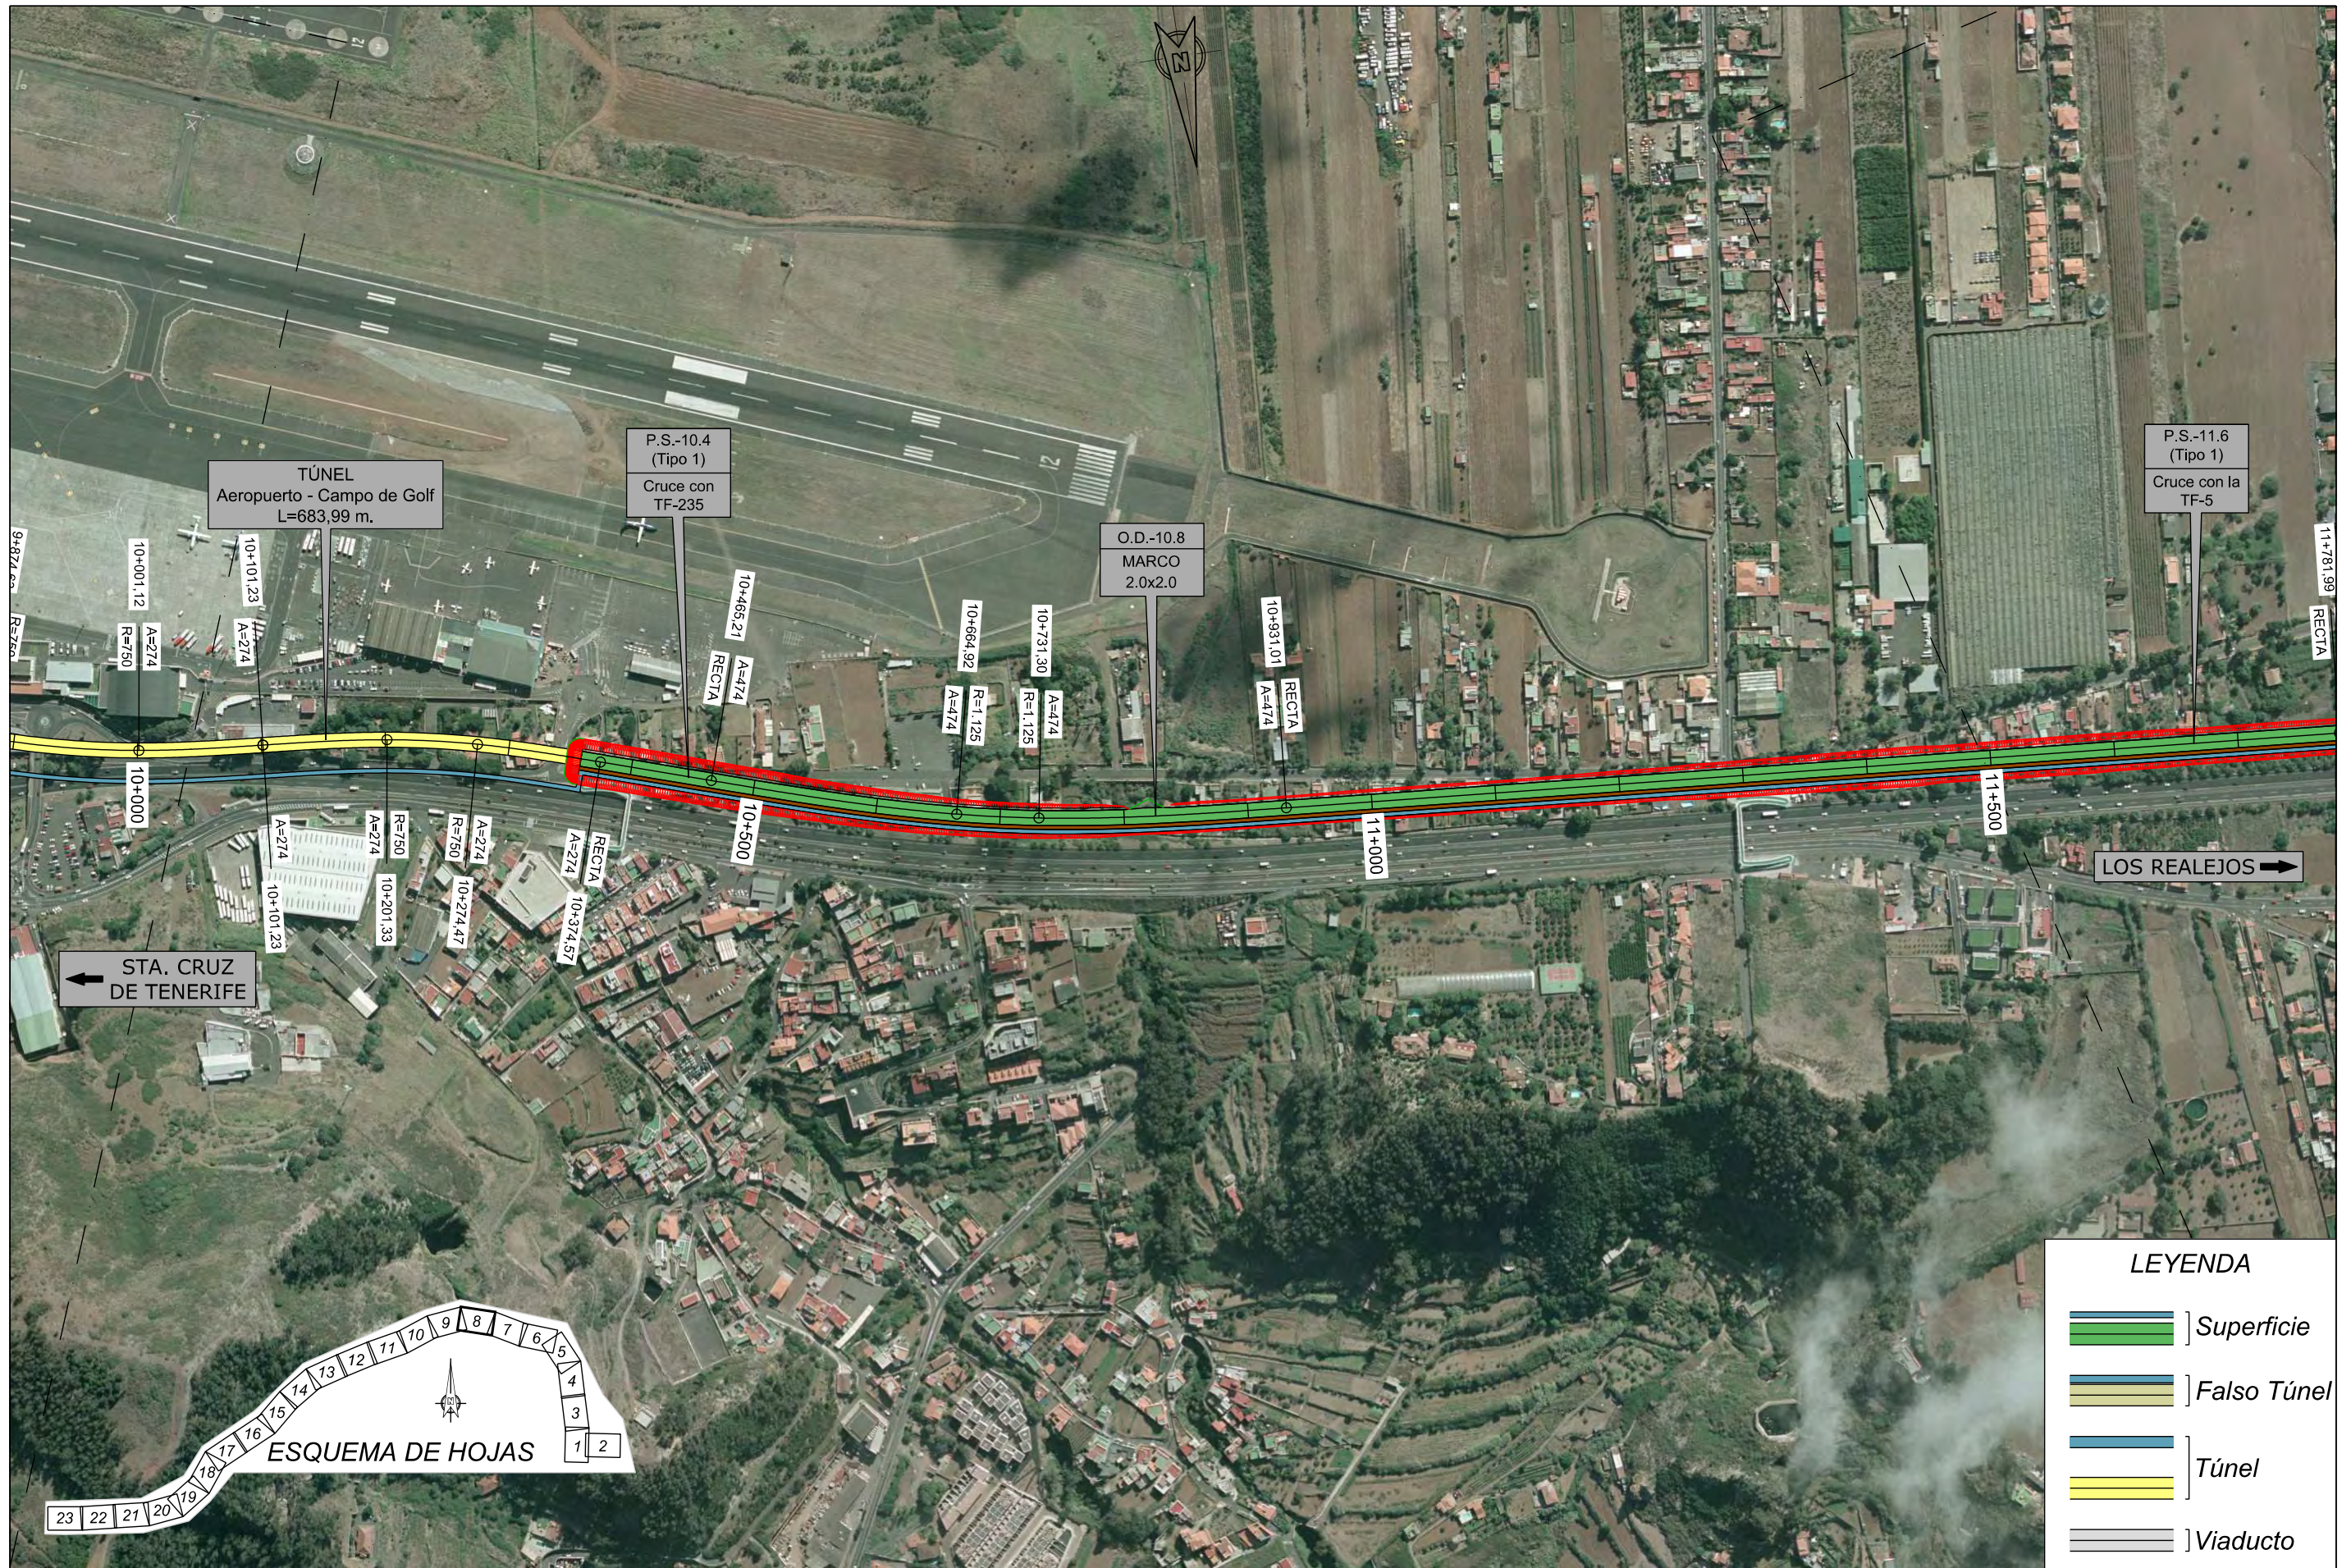

**LEYENDA**

|  |             |
|--|-------------|
|  | Superficie  |
|  | Falso Túnel |
|  | Túnel       |
|  | Viaducto    |



TITULO:  
**PLAN TERRITORIAL ESPECIAL DE ORDENACIÓN DE INFRAESTRUCTURAS DEL TREN DEL NORTE.**  
 APROBACION INICIAL - MEMORIA DE ORDENACIÓN

CONSULTOR:  
**ineco**

ESCALA ORIGINAL A3  
 1:5.000  
 NUMÉRICA

0 50 100m  
 GRÁFICA

FECHA  
 JULIO 2012

Nº DE PLANO  
 2.6.2.1  
 HOJA 8 DE 23

TITULO DEL PLANO:  
 ALTERNATIVA 1 (1:5000)  
 PLANTA SOBRE ORTOFOTO