



← STA. CRUZ DE TENERIFE

LOS REALEJOS →

P.S.-12.0  
(Tipo 1)  
Cruce  
TF-5

P.S.-12.3  
(Tipo 1)  
Cruce Carretera  
General del Norte  
TF-152



**LEYENDA**

	Superficie
	Falso Túnel
	Túnel
	Viaducto



TITULO:  
**PLAN TERRITORIAL ESPECIAL DE ORDENACIÓN DE INFRAESTRUCTURAS DEL TREN DEL NORTE.**  
APROBACION INICIAL - MEMORIA DE ORDENACIÓN

CONSULTOR:  
**ineco**

ESCALA ORIGINAL A3  
1:5.000  
NUMÉRICA

0 50 100m  
GRÁFICA

FECHA  
JULIO 2012

Nº DE PLANO  
2.6.2.2  
HOJA 9 DE 23

TITULO DEL PLANO:  
ALTERNATIVA 2 (1:5000)  
PLANTA SOBRE ORTOFOTO



TITULO:  
**PLAN TERRITORIAL ESPECIAL DE ORDENACIÓN DE INFRAESTRUCTURAS DEL TREN DEL NORTE.**  
 APROBACION INICIAL - MEMORIA DE ORDENACIÓN

CONSULTOR:  
**ineco**


ESCALA ORIGINAL A3  
 1:5.000  
 NUMÉRICA

0 50 100m  
 GRÁFICA

FECHA  
 JULIO 2012

Nº DE PLANO  
 2.6.2.2  
 HOJA 10 DE 23

TITULO DEL PLANO:  
 ALTERNATIVA 2 (1:5000)  
 PLANTA SOBRE ORTOFOTO

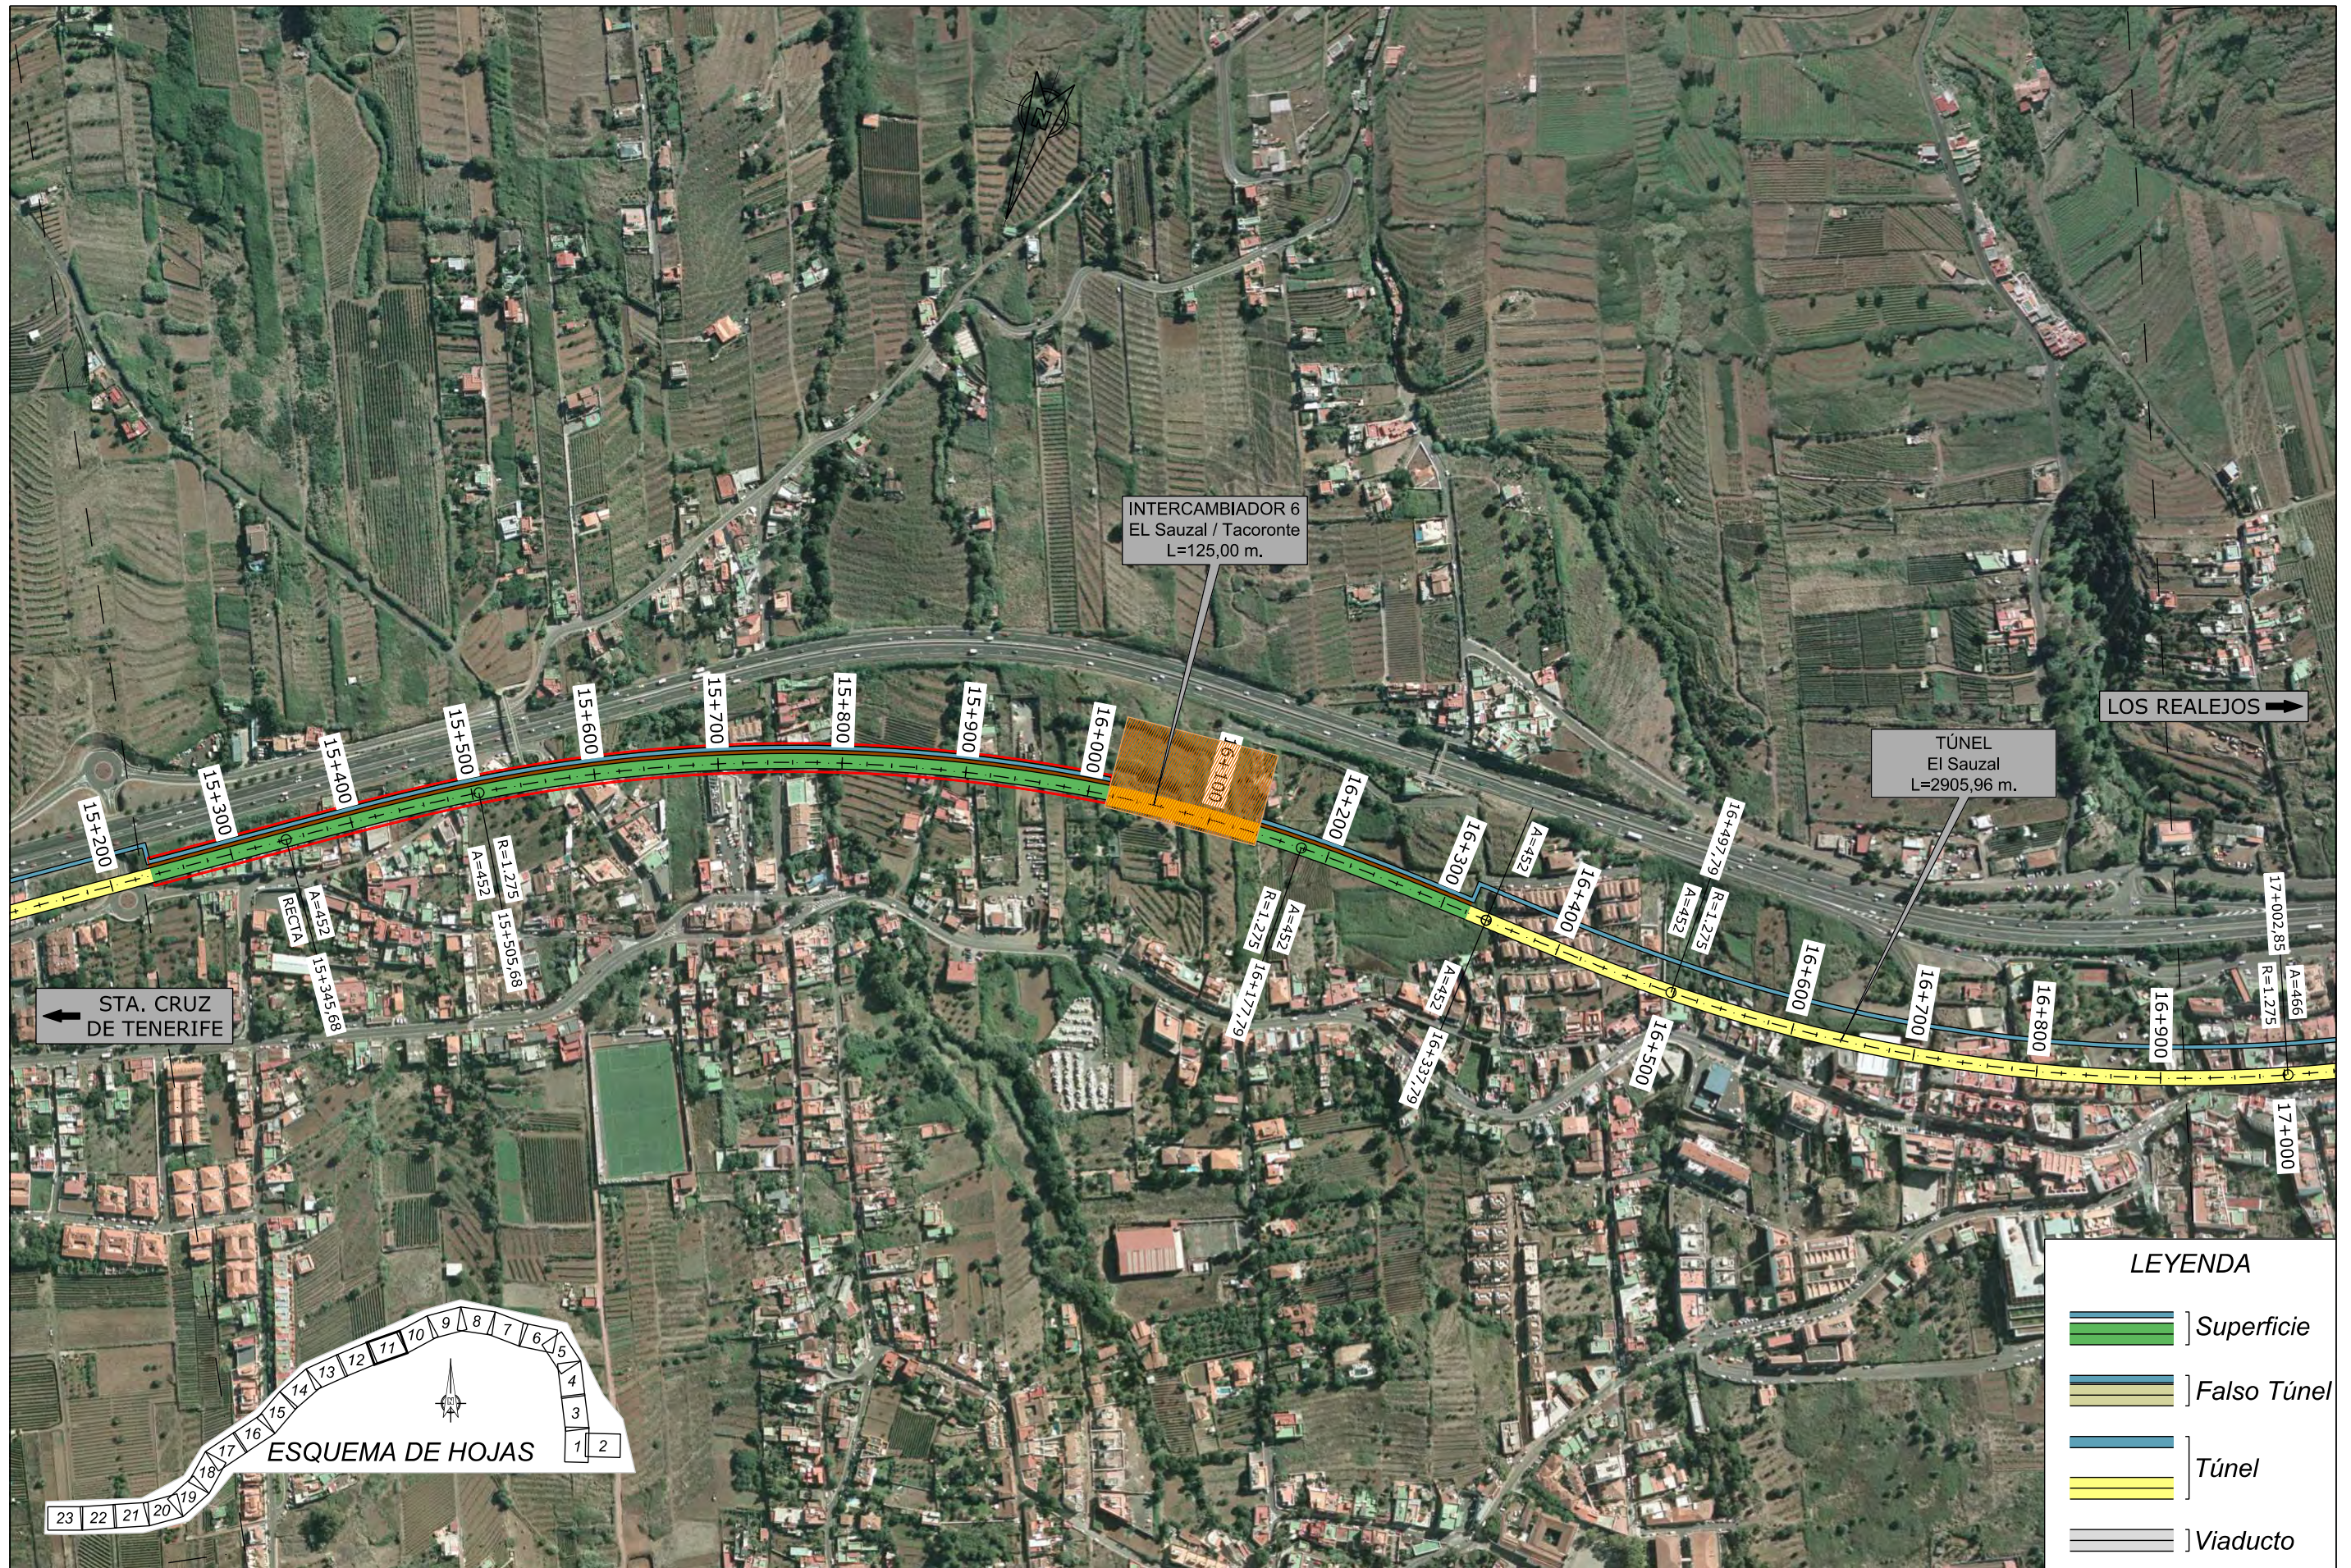

TITULO:  
**PLAN TERRITORIAL ESPECIAL DE ORDENACIÓN DE INFRAESTRUCTURAS DEL TREN DEL NORTE.**  
 APROBACION INICIAL - MEMORIA DE ORDENACIÓN

CONSULTOR:  
**ineco**


ESCALA ORIGINAL A3  
 1:5.000  
 NUMÉRICA

GRÁFICA

FECHA  
 JULIO 2012

Nº DE PLANO  
 2.6.2.2  
 HOJA 11 DE 23

TITULO DEL PLANO:  
 ALTERNATIVA 2 (1:5000)  
 PLANTA SOBRE ORTOFOTO

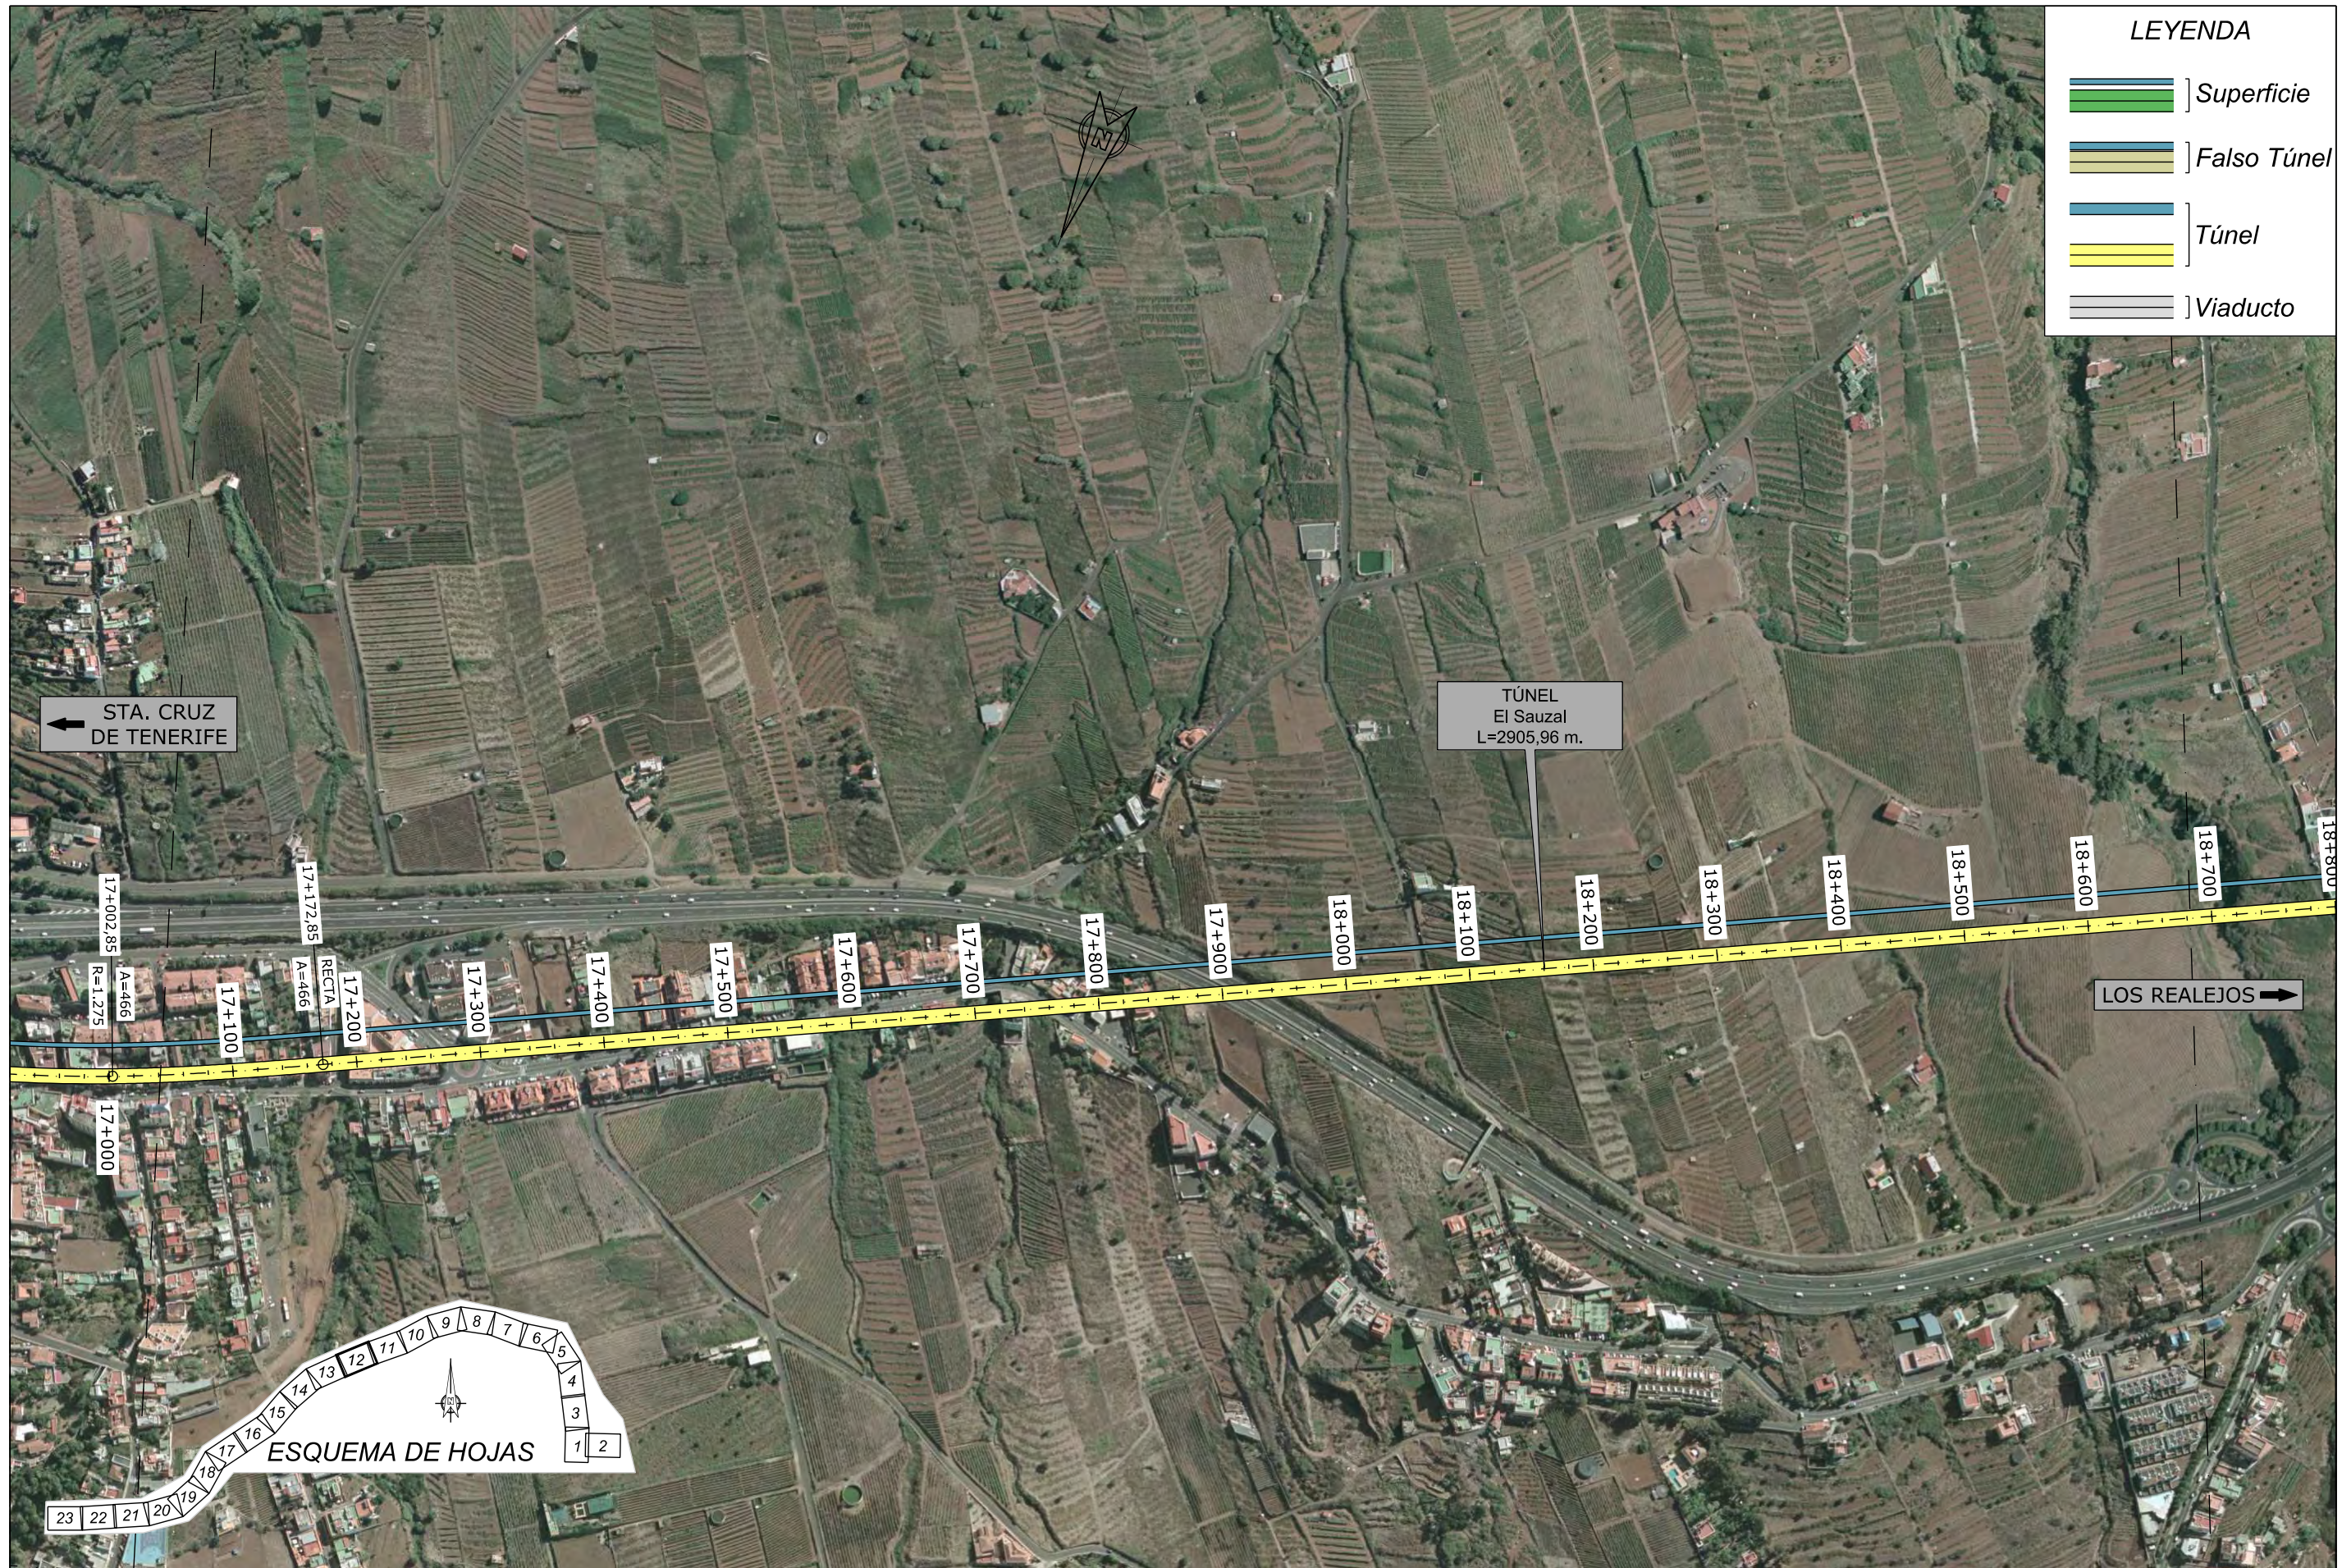

**LEYENDA**

	Superficie
	Falso Túnel
	Túnel
	Viaducto

TÚNEL  
El Sauzal  
L=2905,96 m.

← STA. CRUZ DE TENERIFE

LOS REALEJOS →

ESQUEMA DE HOJAS



TITULO:  
**PLAN TERRITORIAL ESPECIAL DE ORDENACIÓN DE INFRAESTRUCTURAS DEL TREN DEL NORTE.**  
APROBACION INICIAL - MEMORIA DE ORDENACIÓN

CONSULTOR:  
**ineco**

ESCALA ORIGINAL A3  
1:5.000  
NUMÉRICA

0 50 100m  
GRÁFICA

FECHA  
JULIO 2012

Nº DE PLANO  
2.6.2.2  
HOJA 12 DE 23

TITULO DEL PLANO:  
**ALTERNATIVA 2 (1:5000)**  
PLANTA SOBRE ORTOFOTO



**LEYENDA**

	Superficie
	Falso Túnel
	Túnel
	Viaducto



TITULO:  
**PLAN TERRITORIAL ESPECIAL DE ORDENACIÓN DE INFRAESTRUCTURAS DEL TREN DEL NORTE.**  
 APROBACION INICIAL - MEMORIA DE ORDENACIÓN

CONSULTOR:  
**ineco**

ESCALA ORIGINAL A3  
 1:5.000  
 NUMÉRICA

GRÁFICA

FECHA  
 JULIO 2012

Nº DE PLANO  
 2.6.2.2  
 HOJA 13 DE 23

TITULO DEL PLANO:  
**ALTERNATIVA 2 (1:5000)**  
 PLANTA SOBRE ORTOFOTO



← STA. CRUZ DE TENERIFE

LOS REALEJOS →



**LEYENDA**

	Superficie
	Falso Túnel
	Túnel
	Viaducto



TITULO:  
**PLAN TERRITORIAL ESPECIAL DE ORDENACIÓN DE INFRAESTRUCTURAS DEL TREN DEL NORTE.**  
 APROBACION INICIAL - MEMORIA DE ORDENACIÓN

CONSULTOR:  
**ineco**

ESCALA ORIGINAL A3  
 1:5.000  
 NUMÉRICA

GRÁFICA

FECHA  
 JULIO 2012

Nº DE PLANO  
 2.6.2.2  
 HOJA 14 DE 23

TITULO DEL PLANO:  
 ALTERNATIVA 2 (1:5000)  
 PLANTA SOBRE ORTOFOTO



**LEYENDA**

	Superficie
	Falso Túnel
	Túnel
	Viaducto



TITULO:  
**PLAN TERRITORIAL ESPECIAL DE ORDENACIÓN DE INFRAESTRUCTURAS DEL TREN DEL NORTE.**  
 APROBACION INICIAL - MEMORIA DE ORDENACIÓN

CONSULTOR:  
**ineco**

ESCALA ORIGINAL A3  
 1:5.000  
 NUMÉRICA

GRÁFICA

FECHA  
 JULIO 2012

Nº DE PLANO  
 2.6.2.2  
 HOJA 15 DE 23

TITULO DEL PLANO:  
 ALTERNATIVA 2 (1:5000)  
 PLANTA SOBRE ORTOFOTO



← STA. CRUZ DE TENERIFE

O.D.-24.1  
MARCO  
2.0x2.0

O.D.-24.7  
MARCO  
2.0x2.0

O.D.-25.0  
MARCO  
2.0x2.0

VIADUCTO  
Barranco Hondo  
L=56,51 m.

INTERCAMBIADOR 4B  
Santa Úrsula/La Victoria/La Matanza  
DEFINICIÓN EN FASE POSTERIOR  
L=125 m.

LOS REALEJOS →



**LEYENDA**

	Superficie
	Falso Túnel
	Túnel
	Viaducto



TITULO:  
**PLAN TERRITORIAL ESPECIAL DE ORDENACIÓN DE INFRAESTRUCTURAS DEL TREN DEL NORTE.**  
APROBACION INICIAL - MEMORIA DE ORDENACIÓN

CONSULTOR:  
**ineco**

ESCALA ORIGINAL A3  
1:5.000  
NUMÉRICA

0 50 100m  
GRÁFICA

FECHA  
JULIO 2012

Nº DE PLANO  
2.6.2.2  
HOJA 16 DE 23

TITULO DEL PLANO:  
ALTERNATIVA 2 (1:5000)  
PLANTA SOBRE ORTOFOTO