

T:\PLAN TERRITORIAL TREN DEL NORTE\APROBACION INICIAL JULIO 2012\PT.Doc.3\_Cartografía\04\APROBACION INICIAL JULIO 2012\REF\FX\or-pl.dwg



**LEYENDA**

	Superficie
	Falso Túnel
	Túnel
	Viaducto



TITULO:  
**PLAN TERRITORIAL ESPECIAL DE ORDENACIÓN DE INFRAESTRUCTURAS DEL TREN DEL NORTE. APROBACION INICIAL - MEMORIA DE ORDENACIÓN**

CONSULTOR:  
**ineco**

ESCALA ORIGINAL A3  
 1:5.000  
 NUMÉRICA

0 50 100m  
 GRÁFICA

FECHA  
 JULIO 2012

Nº DE PLANO  
 2.6.2.3  
 HOJA 1 DE 23

TITULO DEL PLANO:  
**ALTERNATIVA 3 (1:5000) PLANTA SOBRE ORTOFOTO**



LOS REALEJOS →

TÚNEL  
Ramal a Santa Cruz  
L=800 m.

RAMAL  
SANTA CRUZ

O.D.- 0.2  
MARCO  
2.0x2.0

TREN DEL  
SUR

← STA. CRUZ  
DE TENERIFE



**LEYENDA**

	Superficie
	Falso Túnel
	Túnel
	Viaducto



TITULO:  
**PLAN TERRITORIAL ESPECIAL DE ORDENACIÓN DE INFRAESTRUCTURAS DEL TREN DEL NORTE.**  
APROBACION INICIAL - MEMORIA DE ORDENACIÓN

CONSULTOR:  
**ineco**

ESCALA ORIGINAL A3  
1:5.000  
NUMÉRICA

0 50 100m  
GRÁFICA

FECHA  
JULIO 2012

Nº DE PLANO  
2.6.2.3  
HOJA 2 DE 23

TITULO DEL PLANO:  
ALTERNATIVA 3 (1:5000)  
PLANTA SOBRE ORTOFOTO






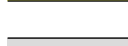
TÚNEL  
Cruce con TF1-  
Intercambiador de la Laguna  
L=6012,65 m.

← STA. CRUZ  
DE TENERIFE

LOS REALEJOS →



**LEYENDA**

-  Superficie
-  Falso Túnel
-  Túnel
-  Viaducto



TITULO:  
**PLAN TERRITORIAL ESPECIAL DE ORDENACIÓN  
DE INFRAESTRUCTURAS DEL TREN DEL NORTE.**  
APROBACION INICIAL - MEMORIA DE ORDENACIÓN

CONSULTOR:  
**ineco**


ESCALA ORIGINAL A3  
1:5.000  
NUMÉRICA

0 50 100m  
GRÁFICA

FECHA  
JULIO  
2012

Nº DE PLANO  
2.6.2.3  
HOJA 3 DE 23

TITULO DEL PLANO:  
ALTERNATIVA 3 (1:5000)  
PLANTA SOBRE ORTOFOTO

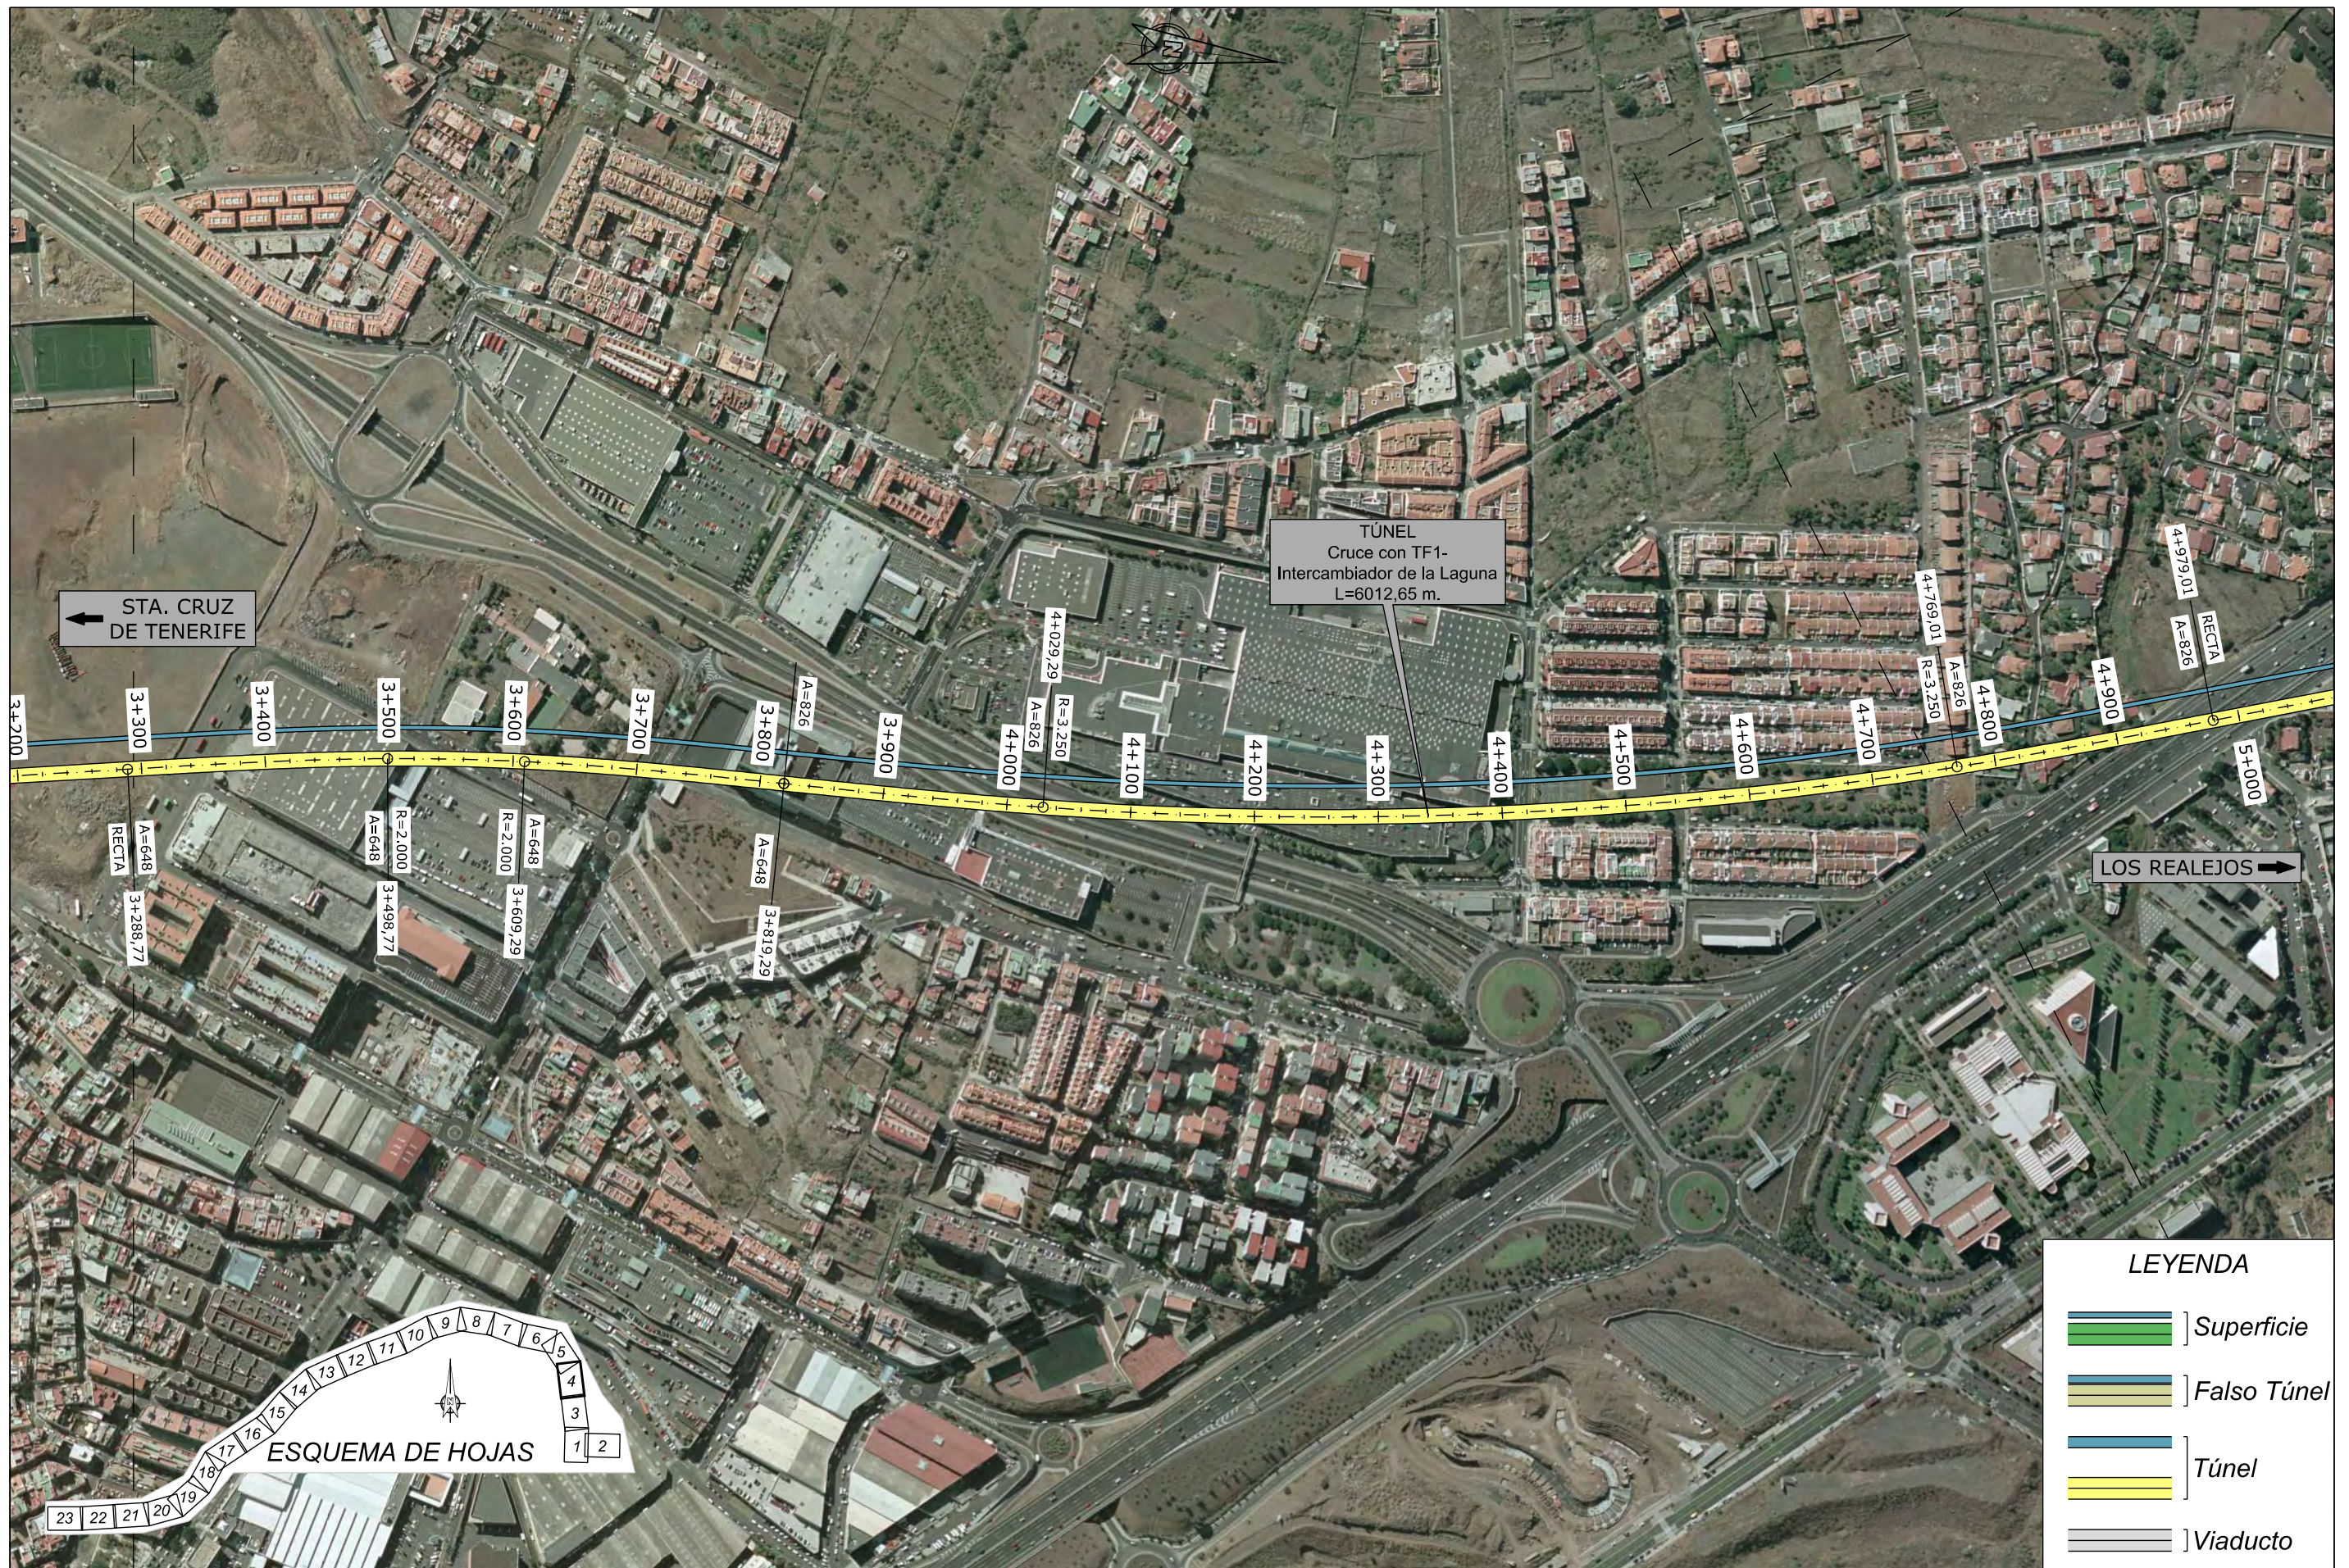

TÍTULO:

PLAN TERRITORIAL ESPECIAL DE ORDENACIÓN DE INFRAESTRUCTURAS DEL TREN DEL NORTE. APROBACION INICIAL - MEMORIA DE ORDENACIÓN


CONSULTOR:



ESCALA ORIGINAL A3

1:5.000

NUMÉRICA

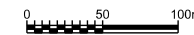

GRÁFICA

FECHA

JULIO 2012

Nº DE PLANO

2.6.2.3

HOJA 4 DE 23

TÍTULO DEL PLANO:

ALTERNATIVA 3 (1:5000) PLANTA SOBRE ORTOFOTO





← STA. CRUZ DE TENERIFE

LOS REALEJOS →



**LEYENDA**

	Superficie
	Falso Túnel
	Túnel
	Viaducto



TITULO:  
**PLAN TERRITORIAL ESPECIAL DE ORDENACIÓN DE INFRAESTRUCTURAS DEL TREN DEL NORTE.**  
 APROBACION INICIAL - MEMORIA DE ORDENACIÓN

CONSULTOR:  
**ineco**

ESCALA ORIGINAL A3  
 1:5.000  
 NUMÉRICA

GRÁFICA

FECHA  
 JULIO 2012

Nº DE PLANO  
 2.6.2.3  
 HOJA 6 DE 23

TITULO DEL PLANO:  
 ALTERNATIVA 3 (1:5000)  
 PLANTA SOBRE ORTOFOTO



**LEYENDA**

	Superficie
	Falso Túnel
	Túnel
	Viaducto



TITULO:  
**PLAN TERRITORIAL ESPECIAL DE ORDENACIÓN DE INFRAESTRUCTURAS DEL TREN DEL NORTE.**  
 APROBACION INICIAL - MEMORIA DE ORDENACIÓN

CONSULTOR:  
**ineco**

ESCALA ORIGINAL A3  
 1:5.000  
 NUMÉRICA

0 50 100m  
 GRÁFICA

FECHA  
 JULIO 2012

Nº DE PLANO  
 2.6.2.3  
 HOJA 7 DE 23

TITULO DEL PLANO:  
 ALTERNATIVA 3 (1:5000)  
 PLANTA SOBRE ORTOFOTO



TÚNEL  
Carretera del Campo de Golf  
L=736,67 m.





FALSO TÚNEL  
Cruz Chica  
L=116,88 m.

P.S.-11.7  
(Tipo 1)  
TF-5

← STA. CRUZ DE TENERIFE

LOS REALEJOS →

**LEYENDA**


-  Superficie
-  Falso Túnel
-  Túnel
-  Viaducto



TÍTULO:  
**PLAN TERRITORIAL ESPECIAL DE ORDENACIÓN DE INFRAESTRUCTURAS DEL TREN DEL NORTE.**  
APROBACION INICIAL - MEMORIA DE ORDENACIÓN

CONSULTOR:  
**ineco**

ESCALA ORIGINAL A3  
1:5.000  
NUMÉRICA



GRÁFICA

FECHA  
JULIO 2012

Nº DE PLANO  
2.6.2.3  
HOJA 8 DE 23

TÍTULO DEL PLANO:  
ALTERNATIVA 3 (1:5000)  
PLANTA SOBRE ORTOFOTO