



TÍTULO:

PLAN TERRITORIAL ESPECIAL DE ORDENACIÓN
DE INFRAESTRUCTURAS DEL TREN DEL NORTE.
APROBACION INICIAL - MEMORIA DE ORDENACIÓN


CONSULTOR:



ESCALA ORIGINAL A3

1:5.000

NUMÉRICA

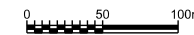

GRÁFICA

FECHA

JULIO
2012

Nº DE PLANO

2.6.2.3

HOJA 17 DE 23

TÍTULO DEL PLANO:

ALTERNATIVA 3 (1:5000)
PLANTA SOBRE ORTOFOTO



LEYENDA

	Superficie
	Falso Túnel
	Túnel
	Viaducto



TITULO:
PLAN TERRITORIAL ESPECIAL DE ORDENACIÓN DE INFRAESTRUCTURAS DEL TREN DEL NORTE.
 APROBACION INICIAL - MEMORIA DE ORDENACIÓN

CONSULTOR:
ineco

ESCALA ORIGINAL A3
 1:5.000
 NUMÉRICA

GRÁFICA

FECHA
 JULIO 2012

Nº DE PLANO
 2.6.2.3
 HOJA 18 DE 23

TITULO DEL PLANO:
 ALTERNATIVA 3 (1:5000)
 PLANTA SOBRE ORTOFOTO



LEYENDA

- Superficie
- Falso Túnel
- Túnel
- Viaducto



TITULO: **PLAN TERRITORIAL ESPECIAL DE ORDENACIÓN DE INFRAESTRUCTURAS DEL TREN DEL NORTE.**
 APROBACION INICIAL - MEMORIA DE ORDENACIÓN


CONSULTOR: **ineco**

ESCALA ORIGINAL A3
 1:5.000
 NUMÉRICA GRÁFICA

FECHA
 JULIO 2012

Nº DE PLANO
 2.6.2.3
 HOJA 19 DE 23

TITULO DEL PLANO:
 ALTERNATIVA 3 (1:5000)
 PLANTA SOBRE ORTOFOTO

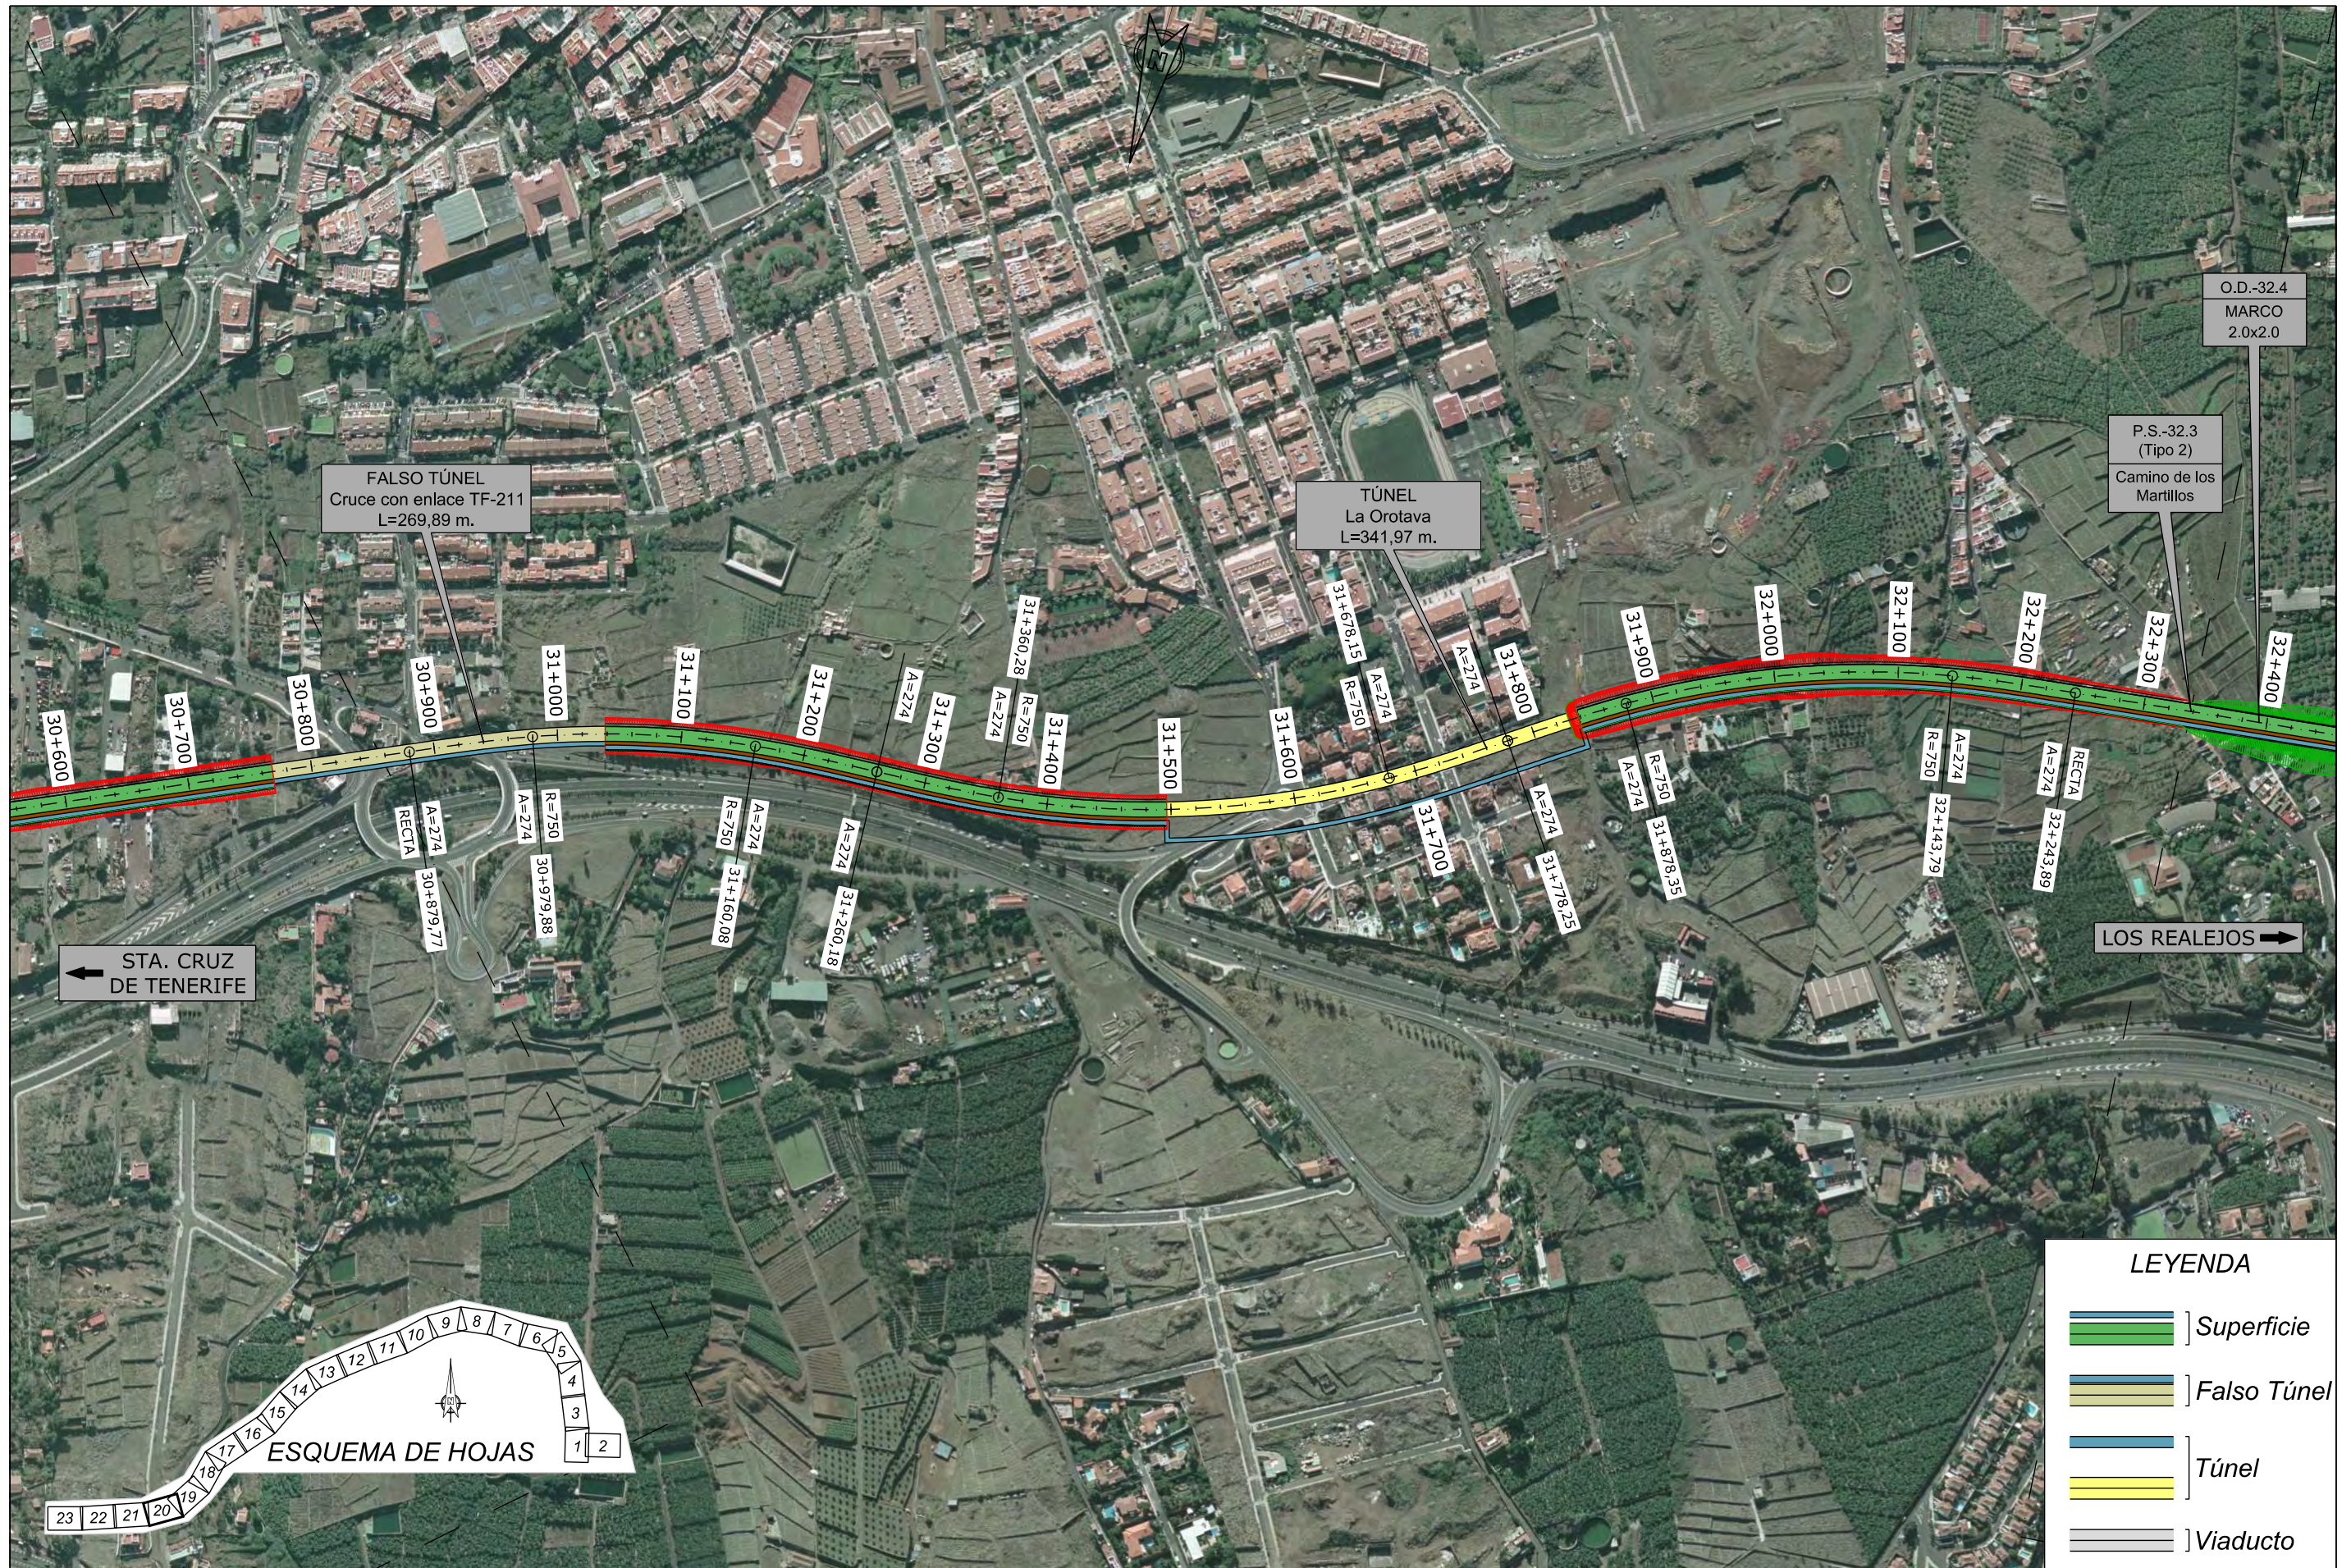

TITULO:
PLAN TERRITORIAL ESPECIAL DE ORDENACIÓN DE INFRAESTRUCTURAS DEL TREN DEL NORTE.
 APROBACION INICIAL - MEMORIA DE ORDENACIÓN

CONSULTOR:
ineco

ESCALA ORIGINAL A3
 1:5.000
 NUMÉRICA

GRÁFICA

FECHA
 JULIO 2012

Nº DE PLANO
 2.6.2.3
 HOJA 20 DE 23

TITULO DEL PLANO:
 ALTERNATIVA 3 (1:5000)
 PLANTA SOBRE ORTOFOTO



TITULO:
PLAN TERRITORIAL ESPECIAL DE ORDENACIÓN DE INFRAESTRUCTURAS DEL TREN DEL NORTE.
 APROBACION INICIAL - MEMORIA DE ORDENACIÓN

CONSULTOR:
ineco

ESCALA ORIGINAL A3
 1:5.000
 NUMÉRICA

0 50 100m
 GRÁFICA

FECHA
 JULIO 2012

Nº DE PLANO
 2.6.2.3
 HOJA 21 DE 23

TITULO DEL PLANO:
 ALTERNATIVA 3 (1:5000)
 PLANTA SOBRE ORTOFOTO



LEYENDA

	Superficie
	Falso Túnel
	Túnel
	Viaducto



TITULO:
PLAN TERRITORIAL ESPECIAL DE ORDENACIÓN DE INFRAESTRUCTURAS DEL TREN DEL NORTE.
 APROBACION INICIAL - MEMORIA DE ORDENACIÓN

CONSULTOR:
ineco

ESCALA ORIGINAL A3
 1:5.000
 NUMÉRICA

GRÁFICA

FECHA
 JULIO 2012

Nº DE PLANO
 2.6.2.3
 HOJA 22 DE 23

TITULO DEL PLANO:
 ALTERNATIVA 3 (1:5000)
 PLANTA SOBRE ORTOFOTO






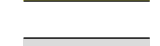
INTERCAMBIADOR 1
Los Realejos
L=125 m.

LOS REALEJOS →

← STA. CRUZ DE TENERIFE

ESQUEMA DE HOJAS

LEYENDA

-  Superficie
-  Falso Túnel
-  Túnel
-  Viaducto



TITULO:

PLAN TERRITORIAL ESPECIAL DE ORDENACIÓN
DE INFRAESTRUCTURAS DEL TREN DEL NORTE.
APROBACION INICIAL - MEMORIA DE ORDENACIÓN


CONSULTOR:



ESCALA ORIGINAL A3

1:5.000

NUMÉRICA

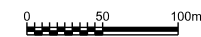

GRÁFICA

FECHA

JULIO
2012

Nº DE PLANO

2.6.2.3

HOJA 23 DE 23

TITULO DEL PLANO:

ALTERNATIVA 3 (1:5000)
PLANTA SOBRE ORTOFOTO