

**LEYENDA**

- Superficie
- Falso Túnel
- Túnel
- Viaducto



	<b>PLAN TERRITORIAL ESPECIAL DE ORDENACIÓN DE INFRAESTRUCTURAS DEL TREN DEL NORTE.</b> APROBACION INICIAL - MEMORIA DE ORDENACIÓN	TÍTULO: 
	CONSULTOR: 	
ESCALA ORIGINAL A3 1:5.000 NUMÉRICA	 GRÁFICA	FECHA JULIO 2012
N° DE PLANO 2.6.2.5 HOJA 9 DE 23	TÍTULO DEL PLANO: ALTERNATIVA 5 (1:5000) PLANTA SOBRE ORTOFOTO	





TÍTULO:  
**PLAN TERRITORIAL ESPECIAL DE ORDENACIÓN DE INFRAESTRUCTURAS DEL TREN DEL NORTE.**  
 APROBACION INICIAL - MEMORIA DE ORDENACIÓN

CONSULTOR:  
**ineco**


ESCALA ORIGINAL A3  
 1:5.000  
 NUMÉRICA  
 GRÁFICA  
 0 50 100m

FECHA  
 JULIO 2012

Nº DE PLANO  
 2.6.2.5  
 HOJA 10 DE 23


TÍTULO DEL PLANO:  
 ALTERNATIVA 5 (1:5000)  
 PLANTA SOBRE ORTOFOTO



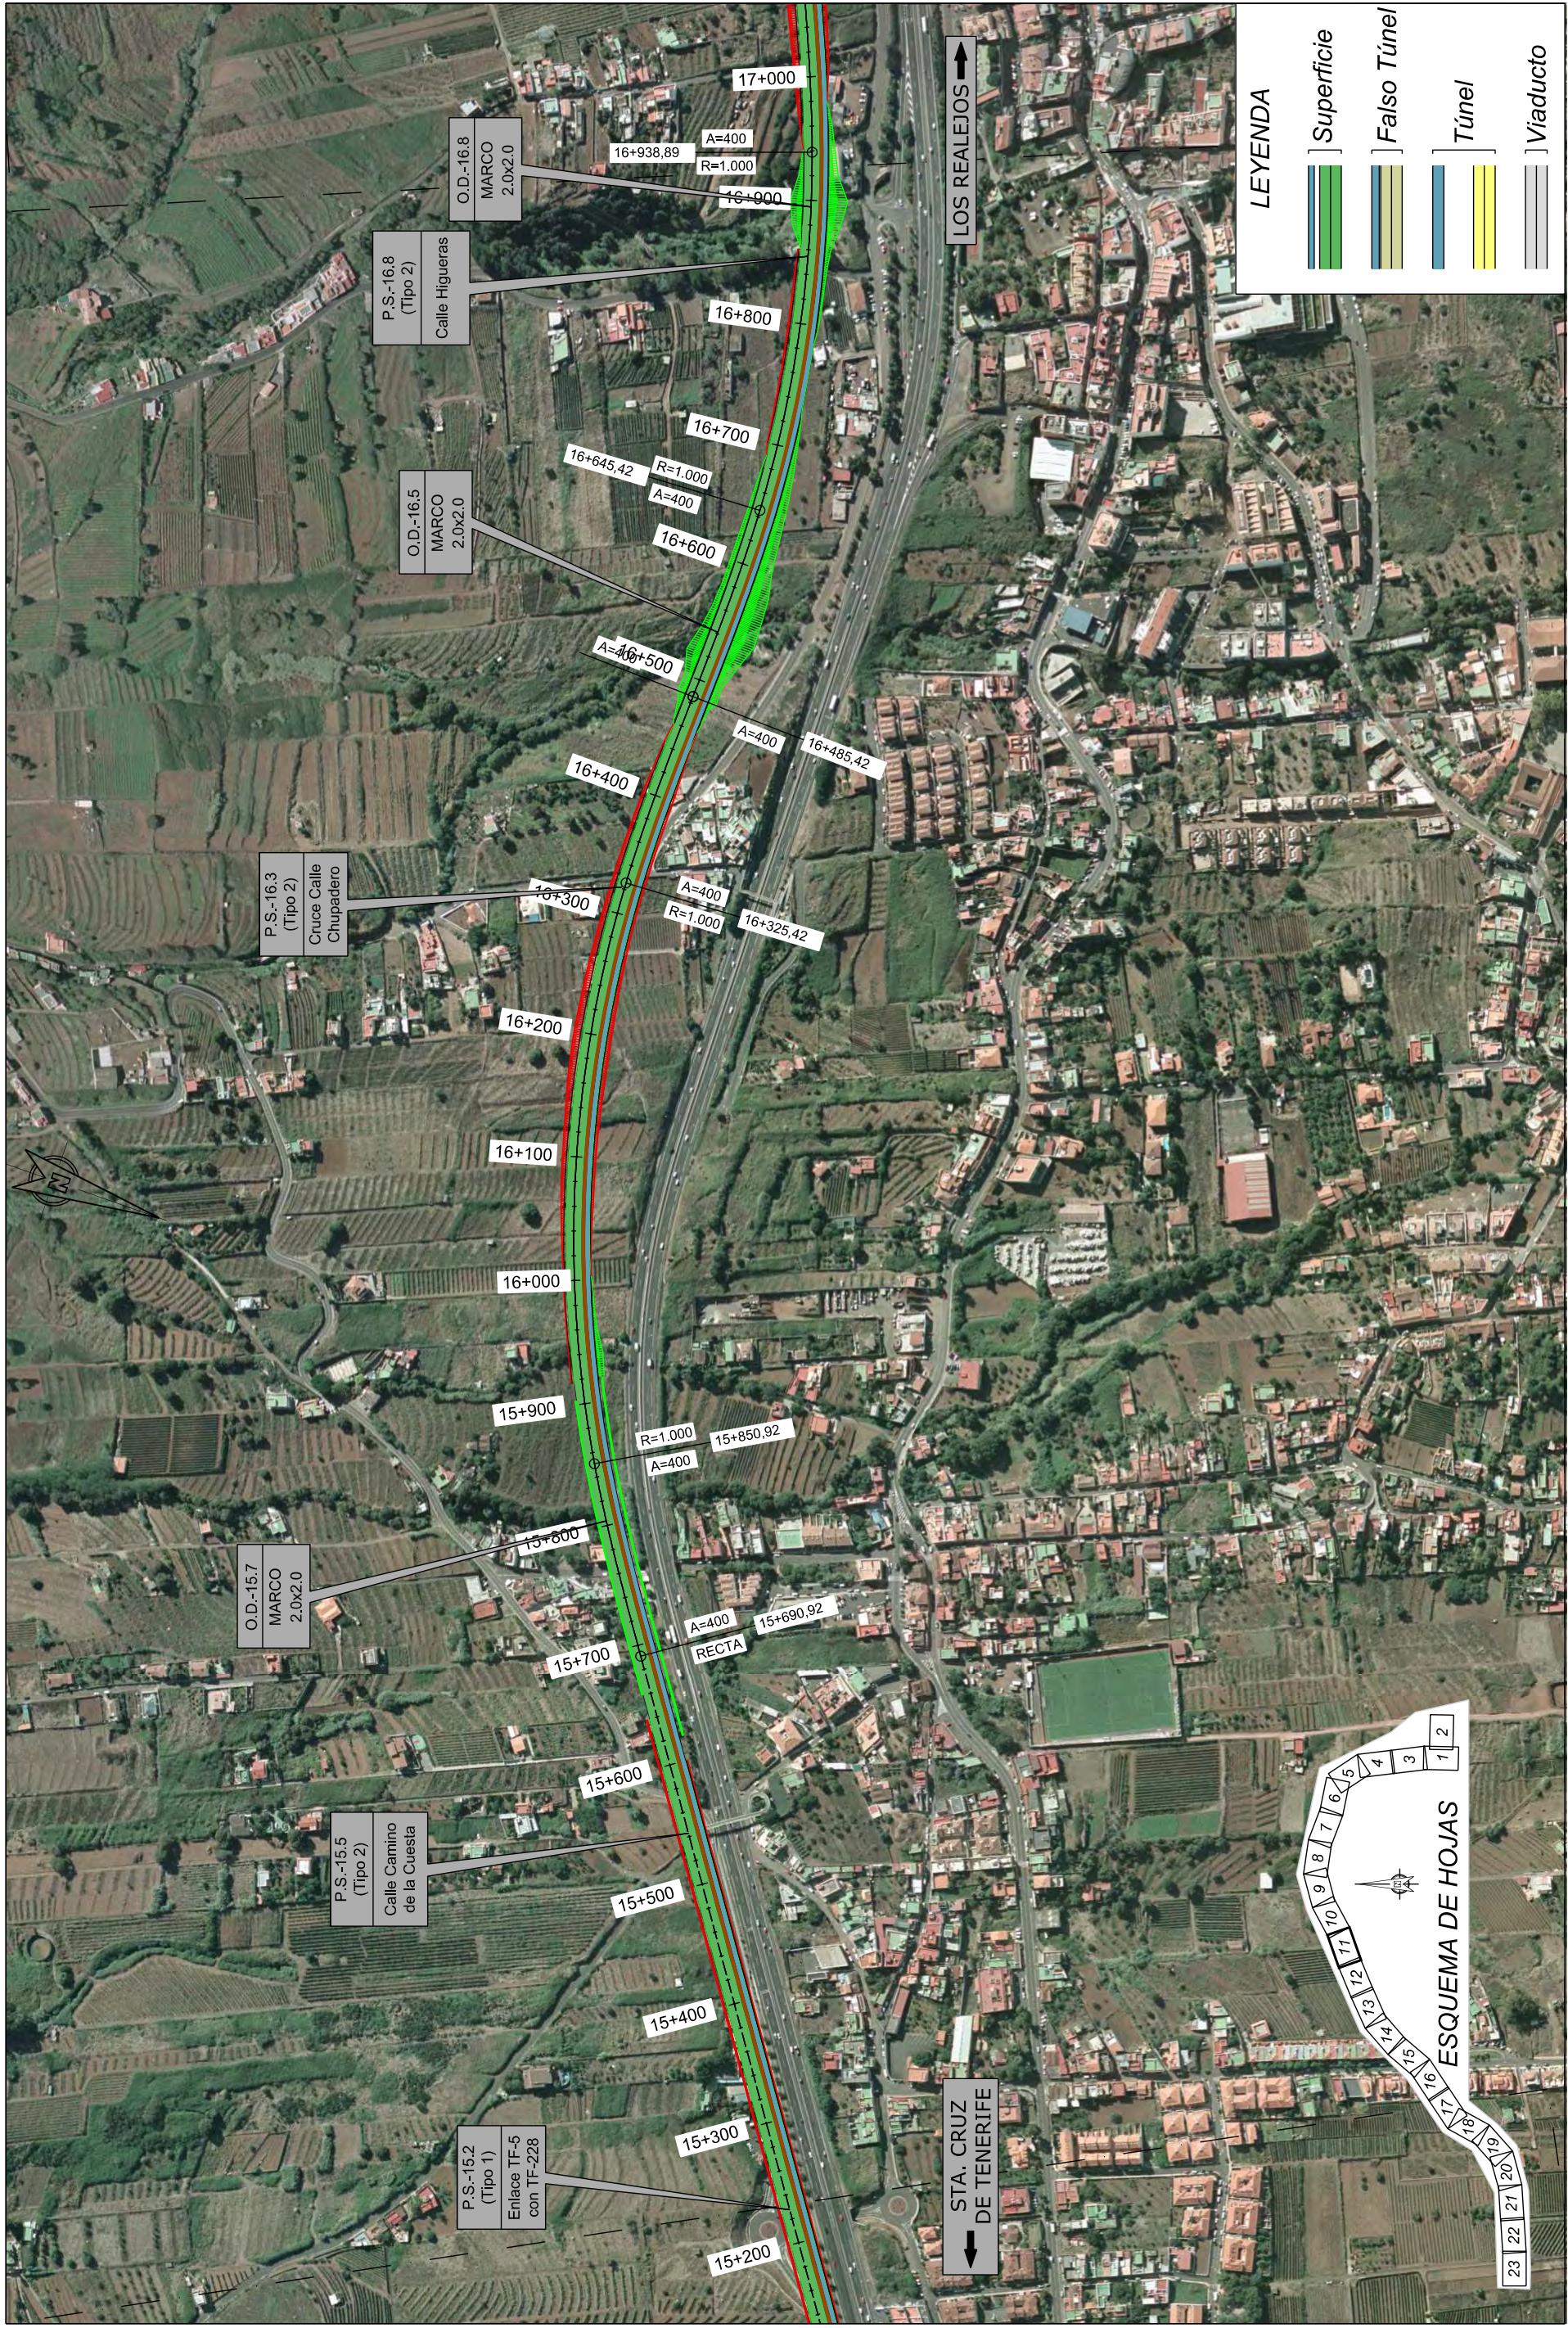

	<b>TÍTULO:</b> PLAN TERRITORIAL ESPECIAL DE ORDENACIÓN DE INFRAESTRUCTURAS DEL TREN DEL NORTE. APROBACION INICIAL - MEMORIA DE ORDENACIÓN		<b>CONSULTOR:</b> 	<b>ESCALA ORIGINAL A3:</b> 1:5.000 NUMÉRICA	<b>ESCALA:</b> 0 50 100m GRÁFICA	<b>FECHA:</b> JULIO 2012	<b>Nº DE PLANO:</b> 2.6.2.5 HOJA 11 DE 23	<b>TÍTULO DEL PLANO:</b> ALTERNATIVA 5 (1:5000) PLANTA SOBRE ORTOFOTO
								



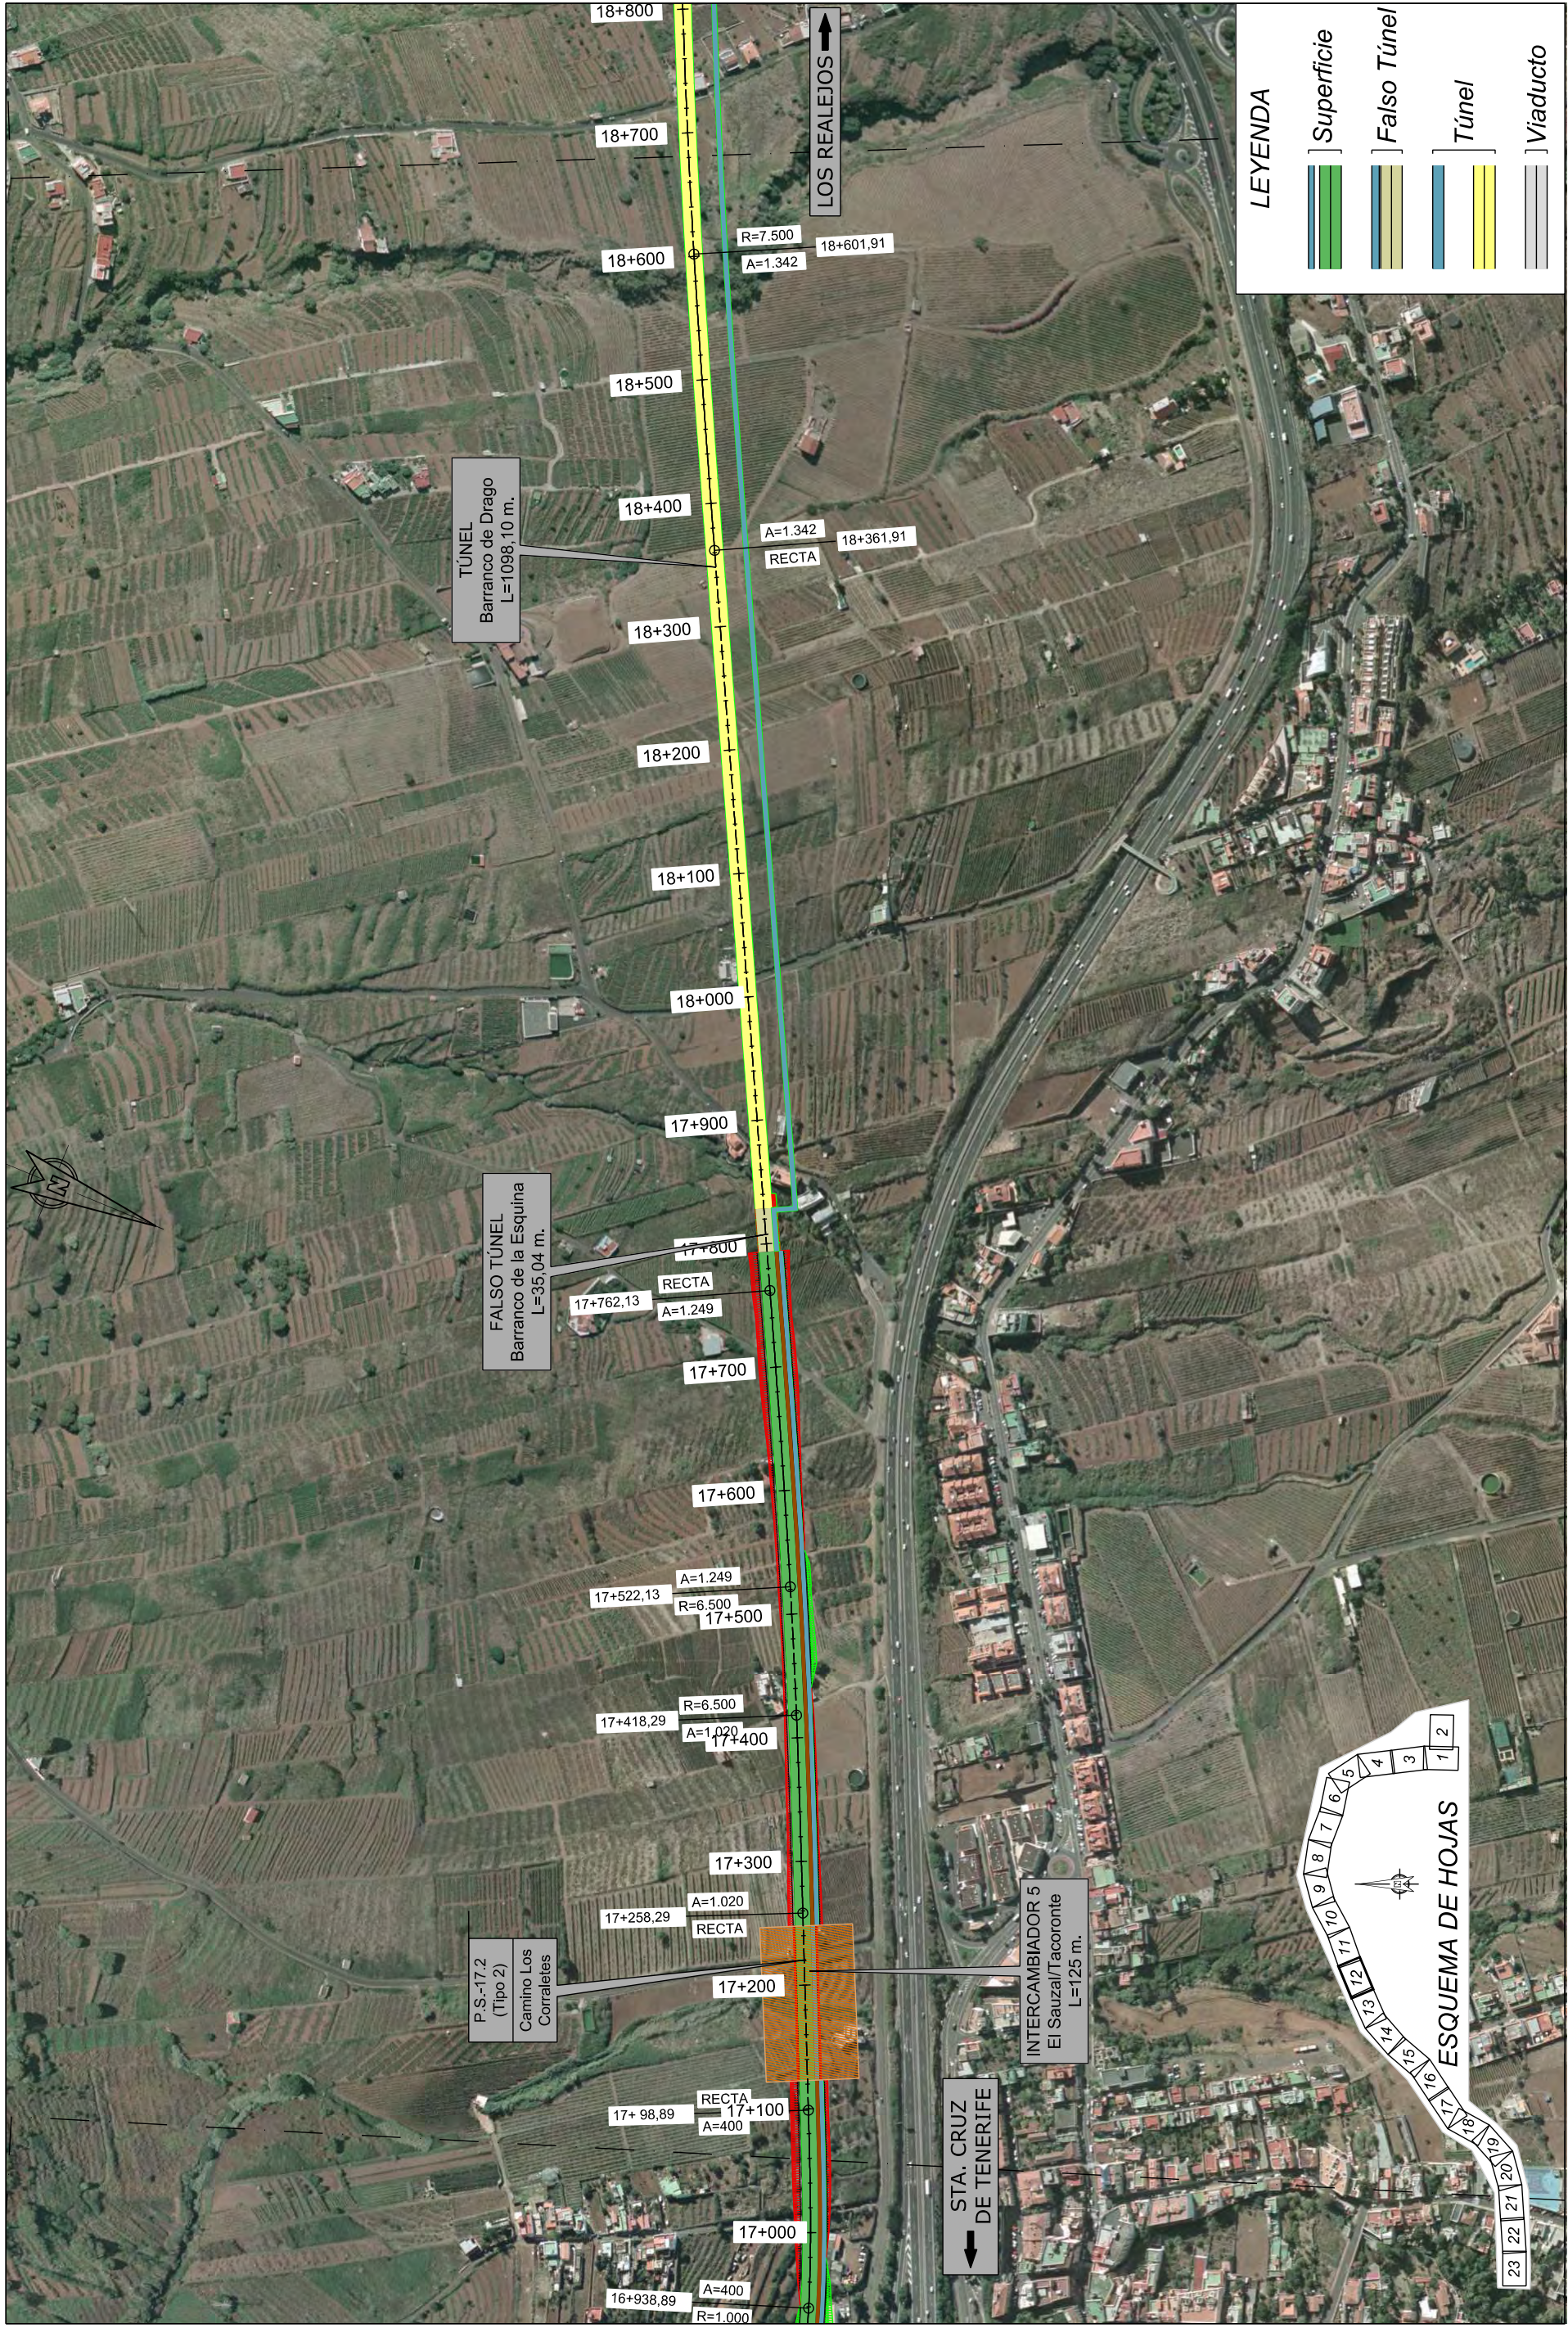

TITULO DEL PLANO:  
ALTERNATIVA 5 (1:5000)  
PLANTA SOBRE ORTOFOTO

Nº DE PLANO  
2,6,2,5

FECHA  
JULIO  
2012

ESCALA ORIGINAL A3  
1:5.000

NUMÉRICA  
GRÁFICA

CONSULTOR:  
**ineco**

PLAN TERRITORIAL ESPECIAL DE ORDENACIÓN  
DE INFRAESTRUCTURAS DEL TREN DEL NORTE.  
APROBACION INICIAL - MEMORIA DE ORDENACIÓN

TITULO:







**LEYENDA**

	Superficie
	Falso Túnel
	Túnel
	Viaducto



<b>TÍTULO:</b> 	<b>TÍTULO DEL PLANO:</b> ALTERNATIVA 5 (1:5000) PLANTA SOBRE ORTOFOTO	
	<b>Nº DE PLANO:</b> 2.6.2.5	<b>HOJA:</b> 13 DE 23
<b>ESCALA ORIGINAL A3:</b> 1:5.000	<b>ESCALA:</b> 1:5.000	<b>FECHA:</b> JULIO 2012
<b>CONSULTOR:</b> 	<b>NUMÉRICA:</b> 1:5.000	<b>GRÁFICA:</b> 1:5.000
<b>TÍTULO:</b> PLAN TERRITORIAL ESPECIAL DE ORDENACIÓN DE INFRAESTRUCTURAS DEL TREN DEL NORTE. APROBACION INICIAL - MEMORIA DE ORDENACIÓN		





**LEYENDA**

	Superficie
	Falso Túnel
	Túnel
	Viaducto



TÍTULO:  
**PLAN TERRITORIAL ESPECIAL DE ORDENACIÓN DE INFRAESTRUCTURAS DEL TREN DEL NORTE.**  
 APROBACION INICIAL - MEMORIA DE ORDENACIÓN

CONSULTOR:  
**ineco**

ESCALA ORIGINAL A3  
 1:5.000  
 NUMÉRICA

0 50 100m  
 GRÁFICA

FECHA  
 JULIO 2012

Nº DE PLANO  
 2.6.2.5  
 HOJA 14 DE 23

TÍTULO DEL PLANO:  
 ALTERNATIVA 5 (1:5000)  
 PLANTA SOBRE ORTOFOTO






**LEYENDA**

	Superficie
	Falso Túnel
	Túnel
	Viaducto

TÍTULO: 	TÍTULO DEL PLANO: ALTERNATIVA 5 (1:5000) PLANTA SOBRE ORTOFOTO	
	N° DE PLANO: 2.6.2.5	FECHA: JULIO 2012
CONSULTOR: 	ESCALA ORIGINAL A3: 1:5.000	ESCALA: 0 50 100m
PLAN TERRITORIAL ESPECIAL DE ORDENACIÓN DE INFRAESTRUCTURAS DEL TREN DEL NORTE. APROBACION INICIAL - MEMORIA DE ORDENACIÓN	NUMÉRICA: GRÁFICA	



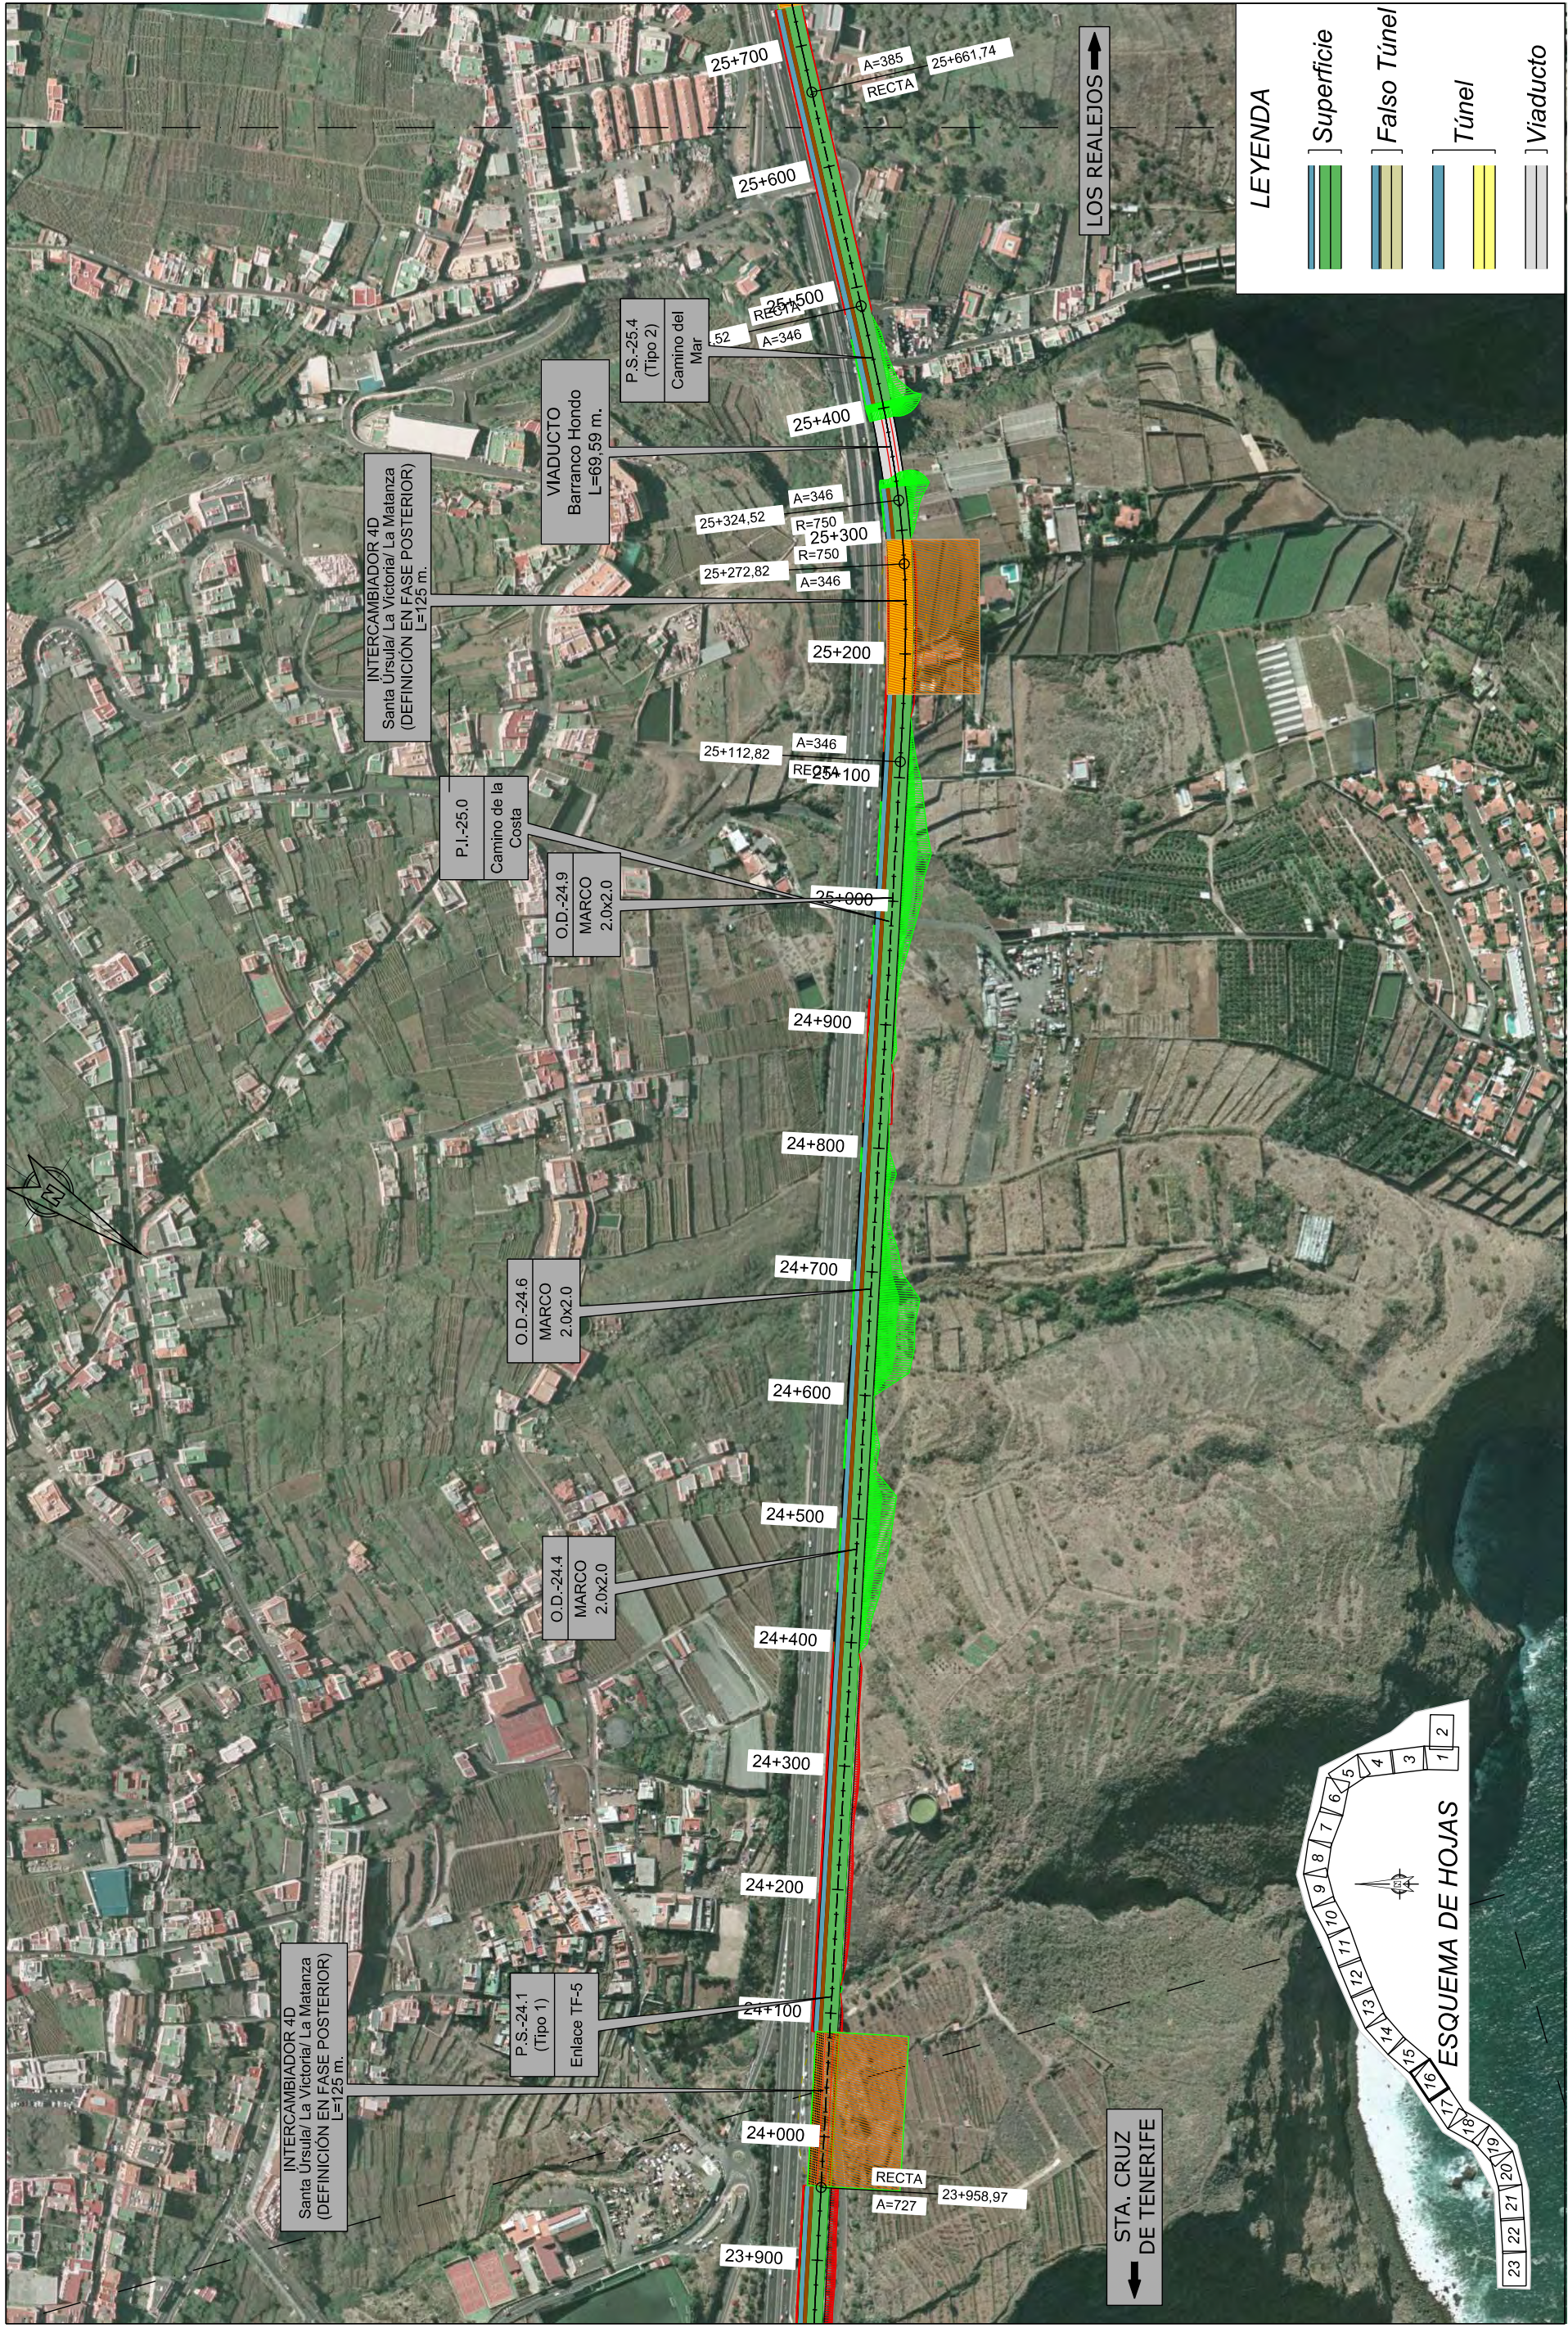

	<b>TÍTULO:</b> PLAN TERRITORIAL ESPECIAL DE ORDENACIÓN DE INFRAESTRUCTURAS DEL TREN DEL NORTE. APROBACION INICIAL - MEMORIA DE ORDENACIÓN		
	<b>CONSULTOR:</b> 	<b>TÍTULO DEL PLANO:</b> ALTERNATIVA 5 (1:5000) PLANTA SOBRE ORTOFOTO	
<b>ESCALA ORIGINAL A3:</b> 1:5.000 NUMÉRICA	<b>ESCALA:</b>  GRÁFICA	<b>FECHA:</b> JULIO 2012	<b>Nº DE PLANO:</b> 2.6.2.5 <b>HOJA:</b> 16 DE 23