



**LEYENDA**

- Superficie
- Falso Túnel
- Túnel
- Viaducto



TITULO:  
**PLAN TERRITORIAL ESPECIAL DE ORDENACIÓN DE INFRAESTRUCTURAS DEL TREN DEL NORTE.**  
 APROBACION INICIAL - MEMORIA DE ORDENACIÓN

CONSULTOR:  
**ineco**


ESCALA ORIGINAL A3  
 1:5.000  
 NUMÉRICA

GRÁFICA

FECHA  
 JULIO 2012

Nº DE PLANO  
 2.6.1.7  
 HOJA 13 DE 18

TITULO DEL PLANO:  
**ALTERNATIVA 7 (1:5000)**  
 PLANTA

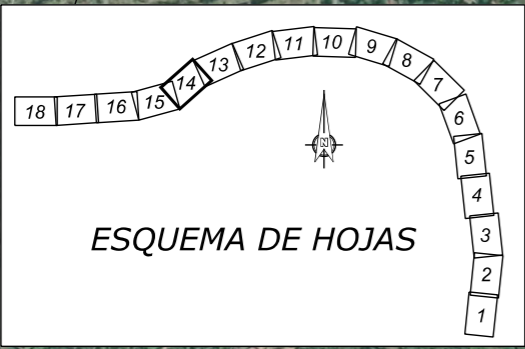

**LEYENDA**

	Superficie
	Falso Túnel
	Túnel
	Viaducto



TITULO:  
**PLAN TERRITORIAL ESPECIAL DE ORDENACIÓN DE INFRAESTRUCTURAS DEL TREN DEL NORTE.**  
 APROBACION INICIAL - MEMORIA DE ORDENACIÓN

CONSULTOR:  
**ineco**



ESCALA ORIGINAL A3  
 1:5.000  
 NUMÉRICA

0 50 100m  
 GRÁFICA

FECHA  
 JULIO 2012

Nº DE PLANO  
 2.6.1.7  
 HOJA 14 DE 18

TITULO DEL PLANO:  
 ALTERNATIVA 7 (1:5000)  
 PLANTA

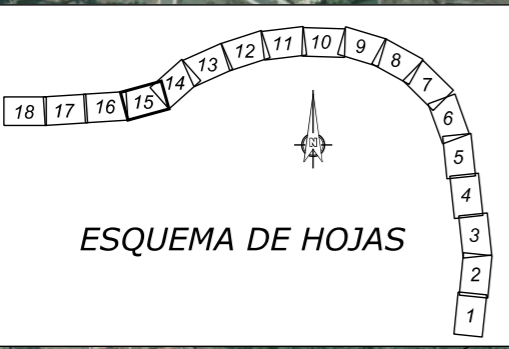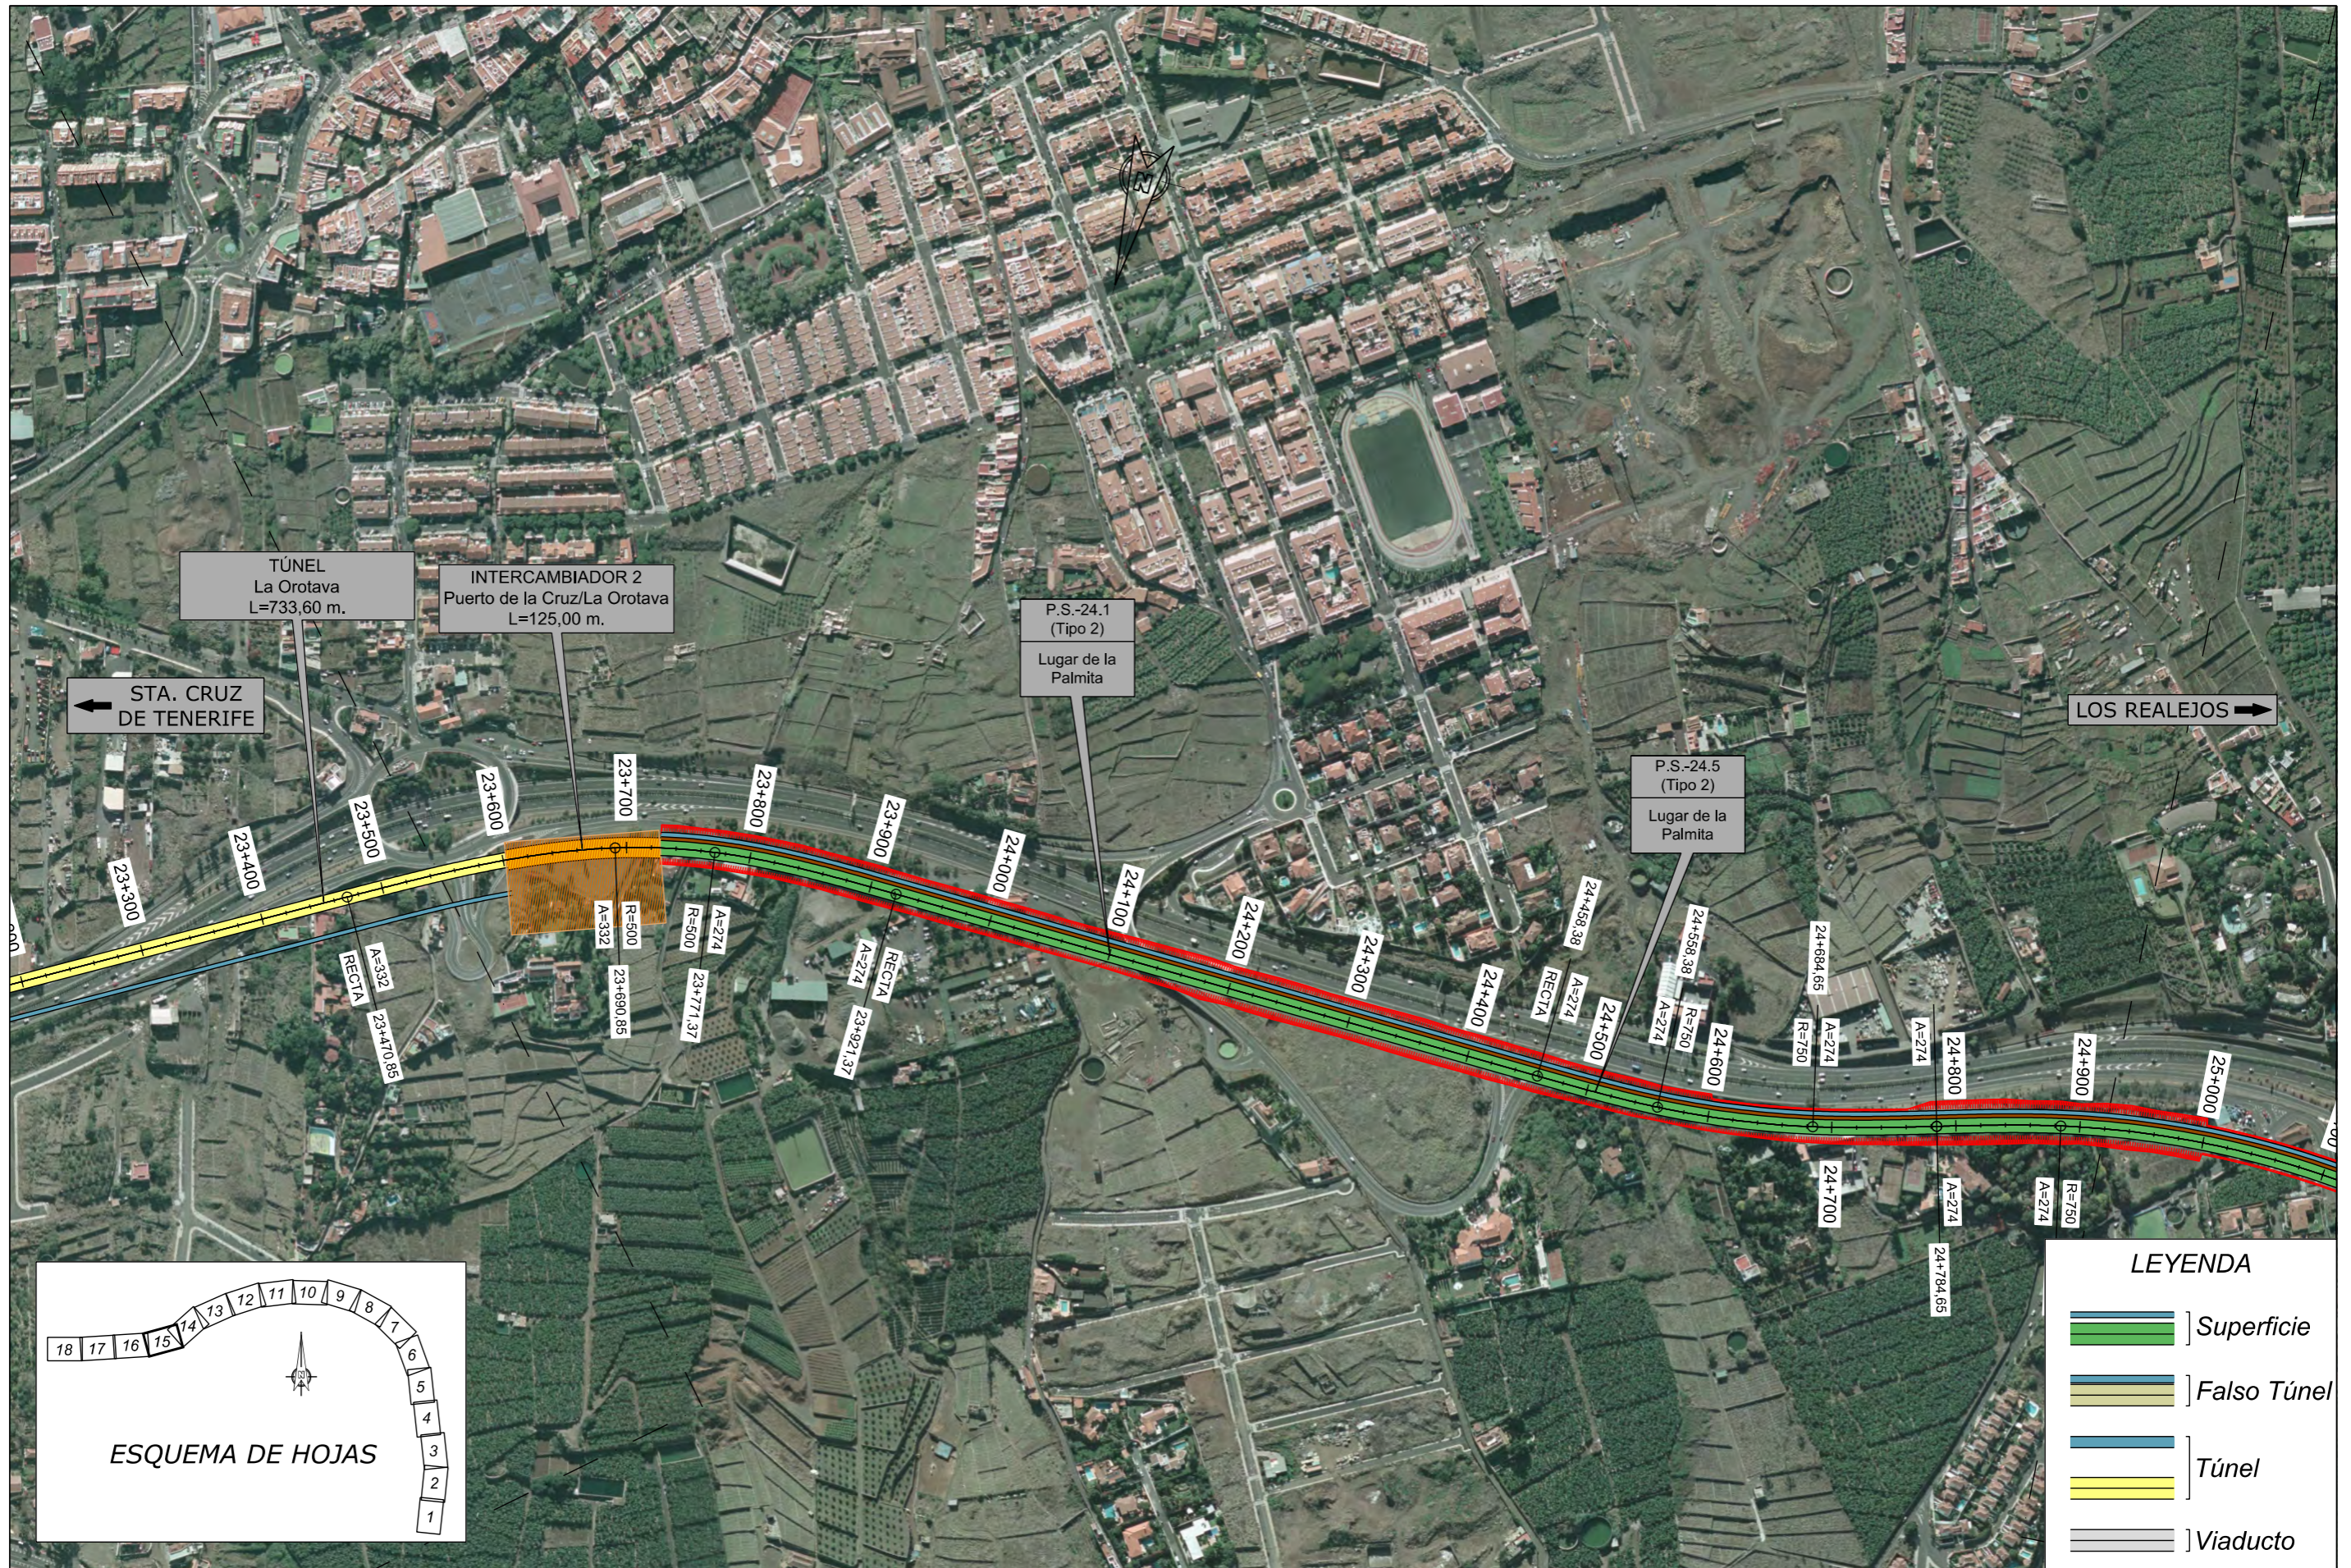

**LEYENDA**

	Superficie
	Falso Túnel
	Túnel
	Viaducto



TITULO:  
**PLAN TERRITORIAL ESPECIAL DE ORDENACIÓN DE INFRAESTRUCTURAS DEL TREN DEL NORTE.**  
 APROBACION INICIAL - MEMORIA DE ORDENACIÓN


CONSULTOR:  
**ineco**

ESCALA ORIGINAL A3  
 1:5.000  
 NUMÉRICA GRÁFICA

FECHA  
 JULIO 2012

Nº DE PLANO  
 2.6.1.7  
 HOJA 15 DE 18

TITULO DEL PLANO:  
**ALTERNATIVA 7 (1:5000)**  
 PLANTA

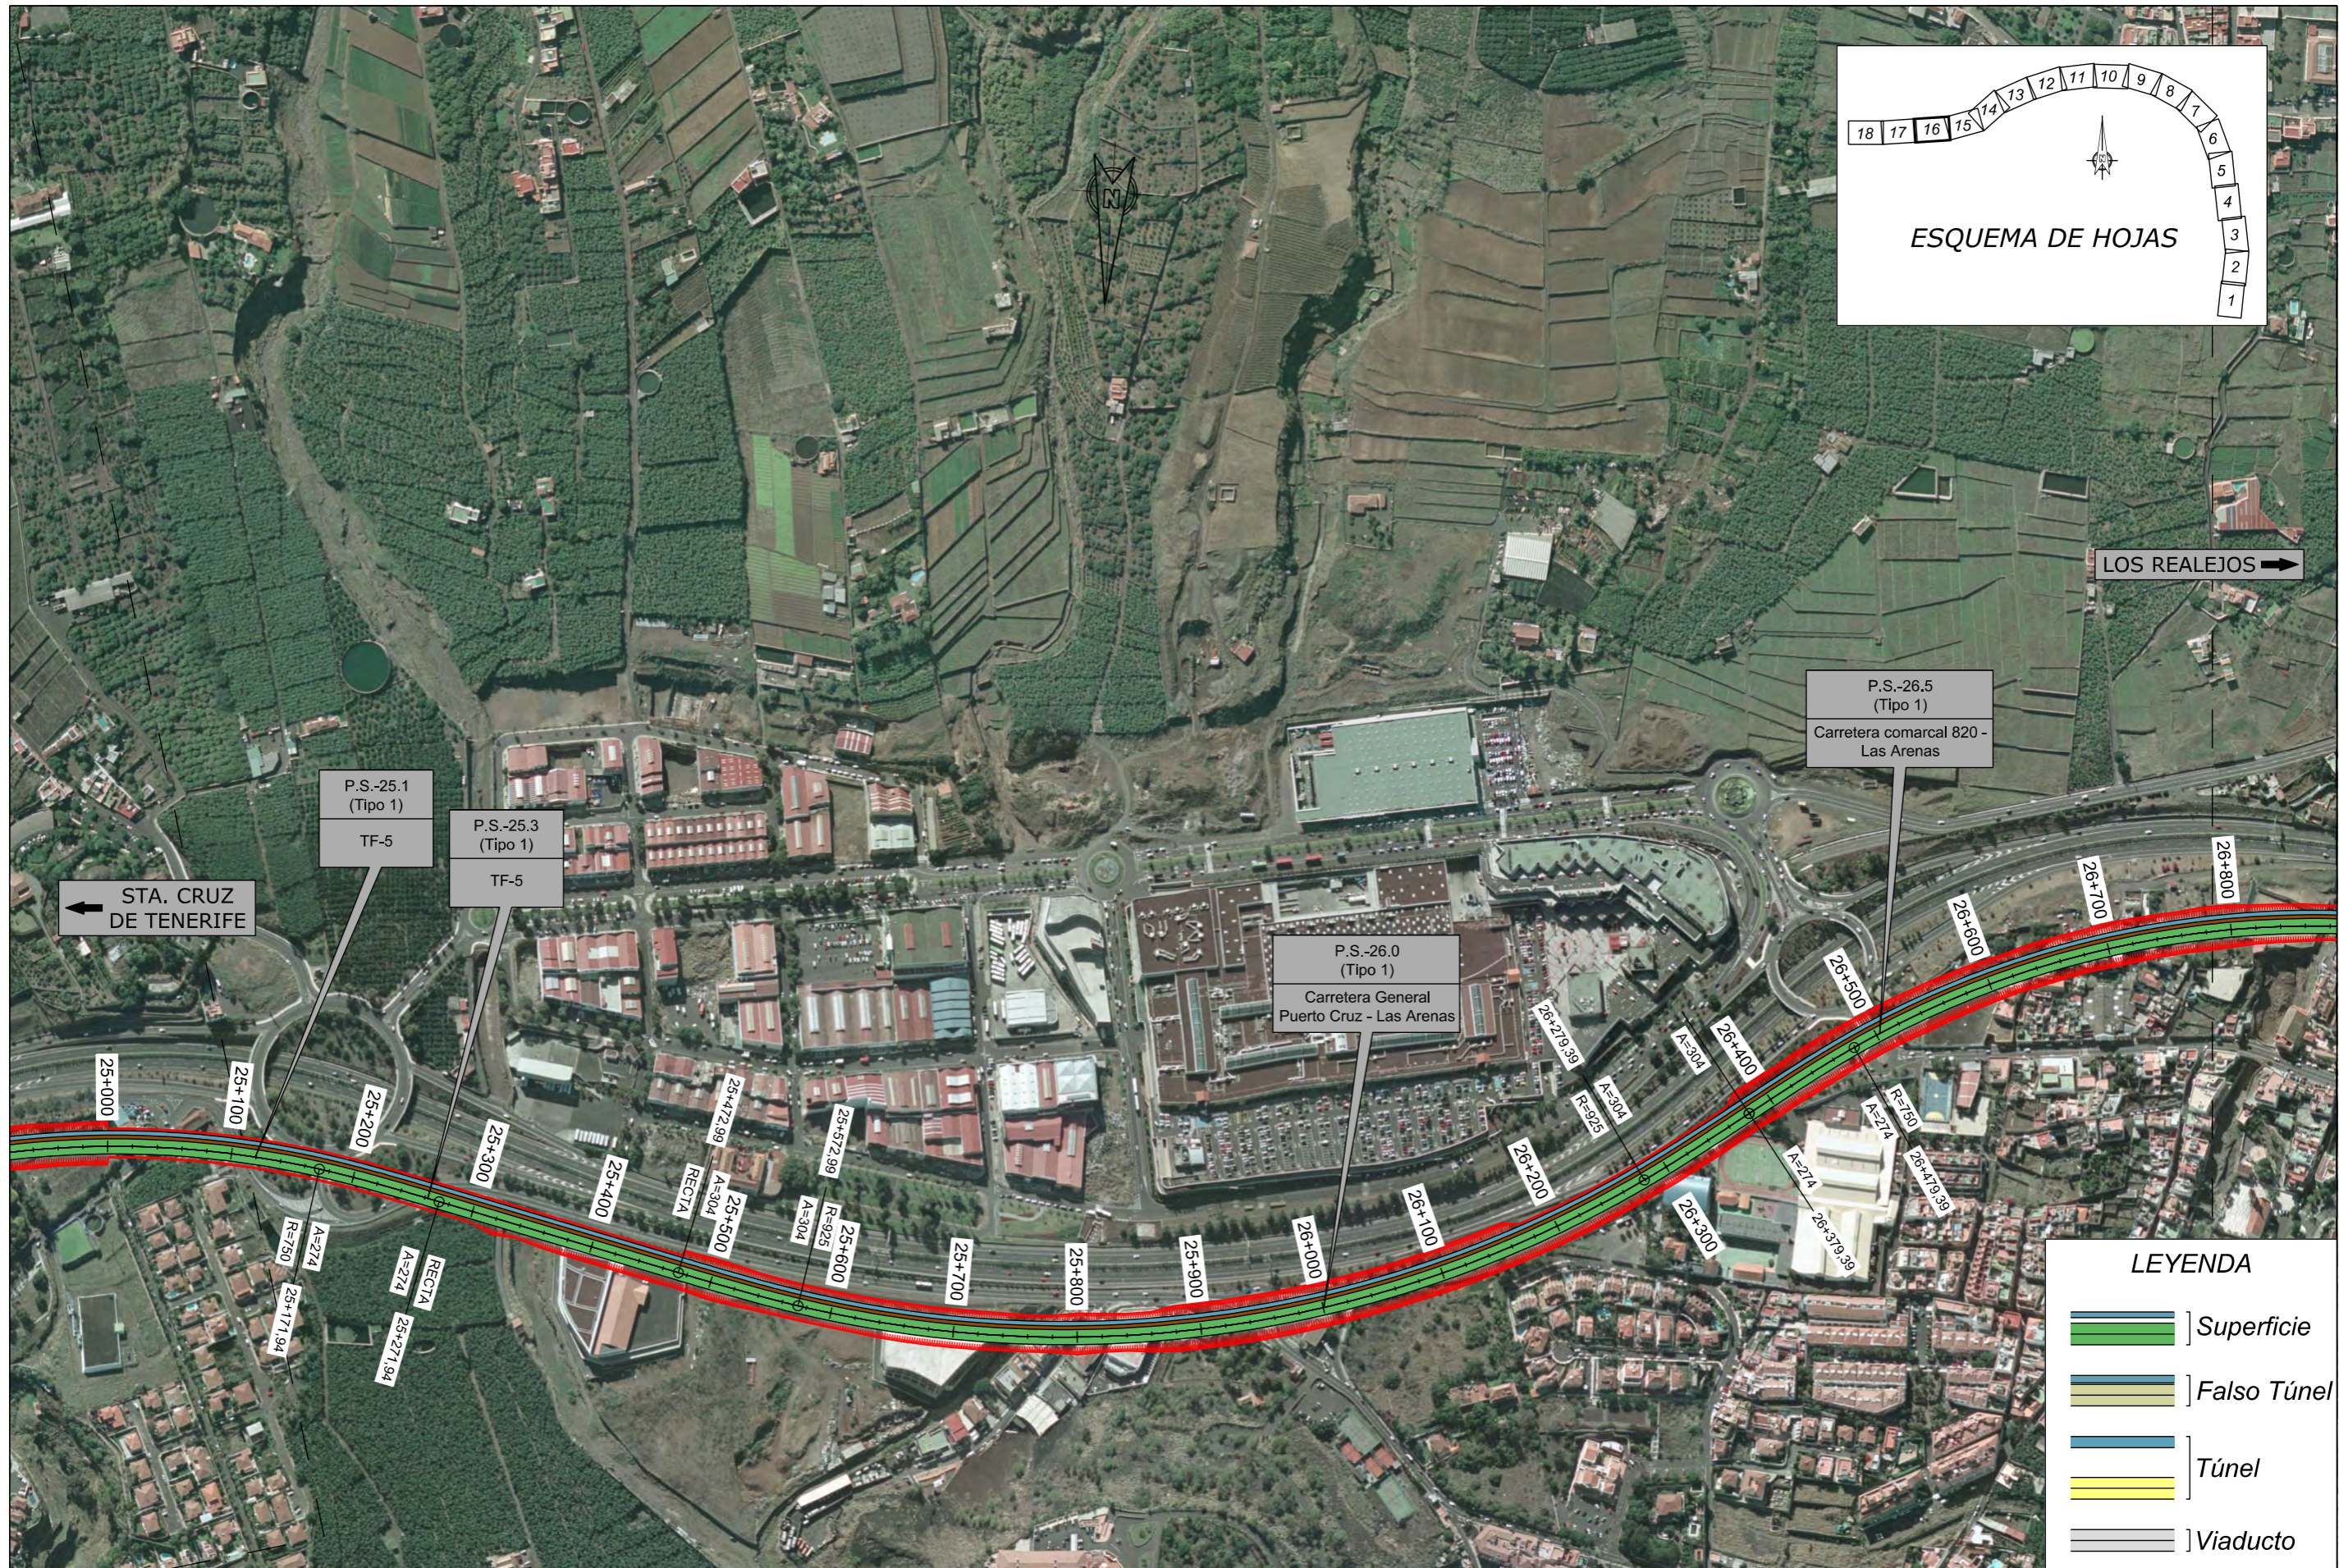

← STA. CRUZ DE TENERIFE

LOS REALEJOS →

P.S.-25.1  
(Tipo 1)  
TF-5

P.S.-25.3  
(Tipo 1)  
TF-5

P.S.-26.0  
(Tipo 1)  
Carretera General  
Puerto Cruz - Las Arenas

P.S.-26.5  
(Tipo 1)  
Carretera comarcal 820 -  
Las Arenas

**LEYENDA**

	Superficie
	Falso Túnel
	Túnel
	Viaducto



TITULO:  
**PLAN TERRITORIAL ESPECIAL DE ORDENACIÓN DE INFRAESTRUCTURAS DEL TREN DEL NORTE.**  
APROBACION INICIAL - MEMORIA DE ORDENACIÓN

CONSULTOR:  
**ineco**

ESCALA ORIGINAL A3  
1:5.000  
NUMÉRICA

0 50 100m  
GRÁFICA

FECHA  
JULIO 2012

Nº DE PLANO  
2.6.1.7  
HOJA 16 DE 18

TITULO DEL PLANO:  
ALTERNATIVA 7 (1:5000)  
PLANTA



TÍTULO:

PLAN TERRITORIAL ESPECIAL DE ORDENACIÓN  
DE INFRAESTRUCTURAS DEL TREN DEL NORTE.  
APROBACION INICIAL - MEMORIA DE ORDENACIÓN


CONSULTOR:



ESCALA ORIGINAL A3

1:5.000

NÚMÉRICA

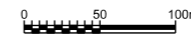

GRÁFICA

FECHA

JULIO  
2012

Nº DE PLANO

2.6.1.7

HOJA 17 DE 18

TÍTULO DEL PLANO:

ALTERNATIVA 7 (1:5000)  
PLANTA



INTERCAMBIADOR 1  
Los Realejos  
L=125 m.

LOS REALEJOS →

28+700





RECTA

28+713.80

← STA. CRUZ DE TENERIFE



**LEYENDA**

-  Superficie
-  Falso Túnel
-  Túnel
-  Viaducto



TITULO:  
**PLAN TERRITORIAL ESPECIAL DE ORDENACIÓN DE INFRAESTRUCTURAS DEL TREN DEL NORTE.**  
APROBACION INICIAL - MEMORIA DE ORDENACIÓN

CONSULTOR:  
**ineco**

ESCALA ORIGINAL A3  
1:5.000  
NUMÉRICA

0 50 100m  
GRÁFICA

FECHA  
JULIO 2012

Nº DE PLANO  
2.6.1.7  
HOJA 18 DE 18

TITULO DEL PLANO:  
ALTERNATIVA 7 (1:5000)  
PLANTA