


TITULO:
PLAN TERRITORIAL ESPECIAL DE ORDENACIÓN DE INFRAESTRUCTURAS DEL TREN DEL NORTE.
 APROBACION INICIAL - MEMORIA DE ORDENACIÓN

CONSULTOR:
ineco


ESCALA ORIGINAL A3
 1:5.000
 NUMÉRICA

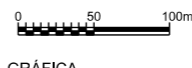

FECHA
 JULIO 2012

Nº DE PLANO
 2.6.4.1
 HOJA 17 DE 23

TITULO DEL PLANO:
ALTERNATIVA SELECCIONADA (1:5000)
 PLANTA

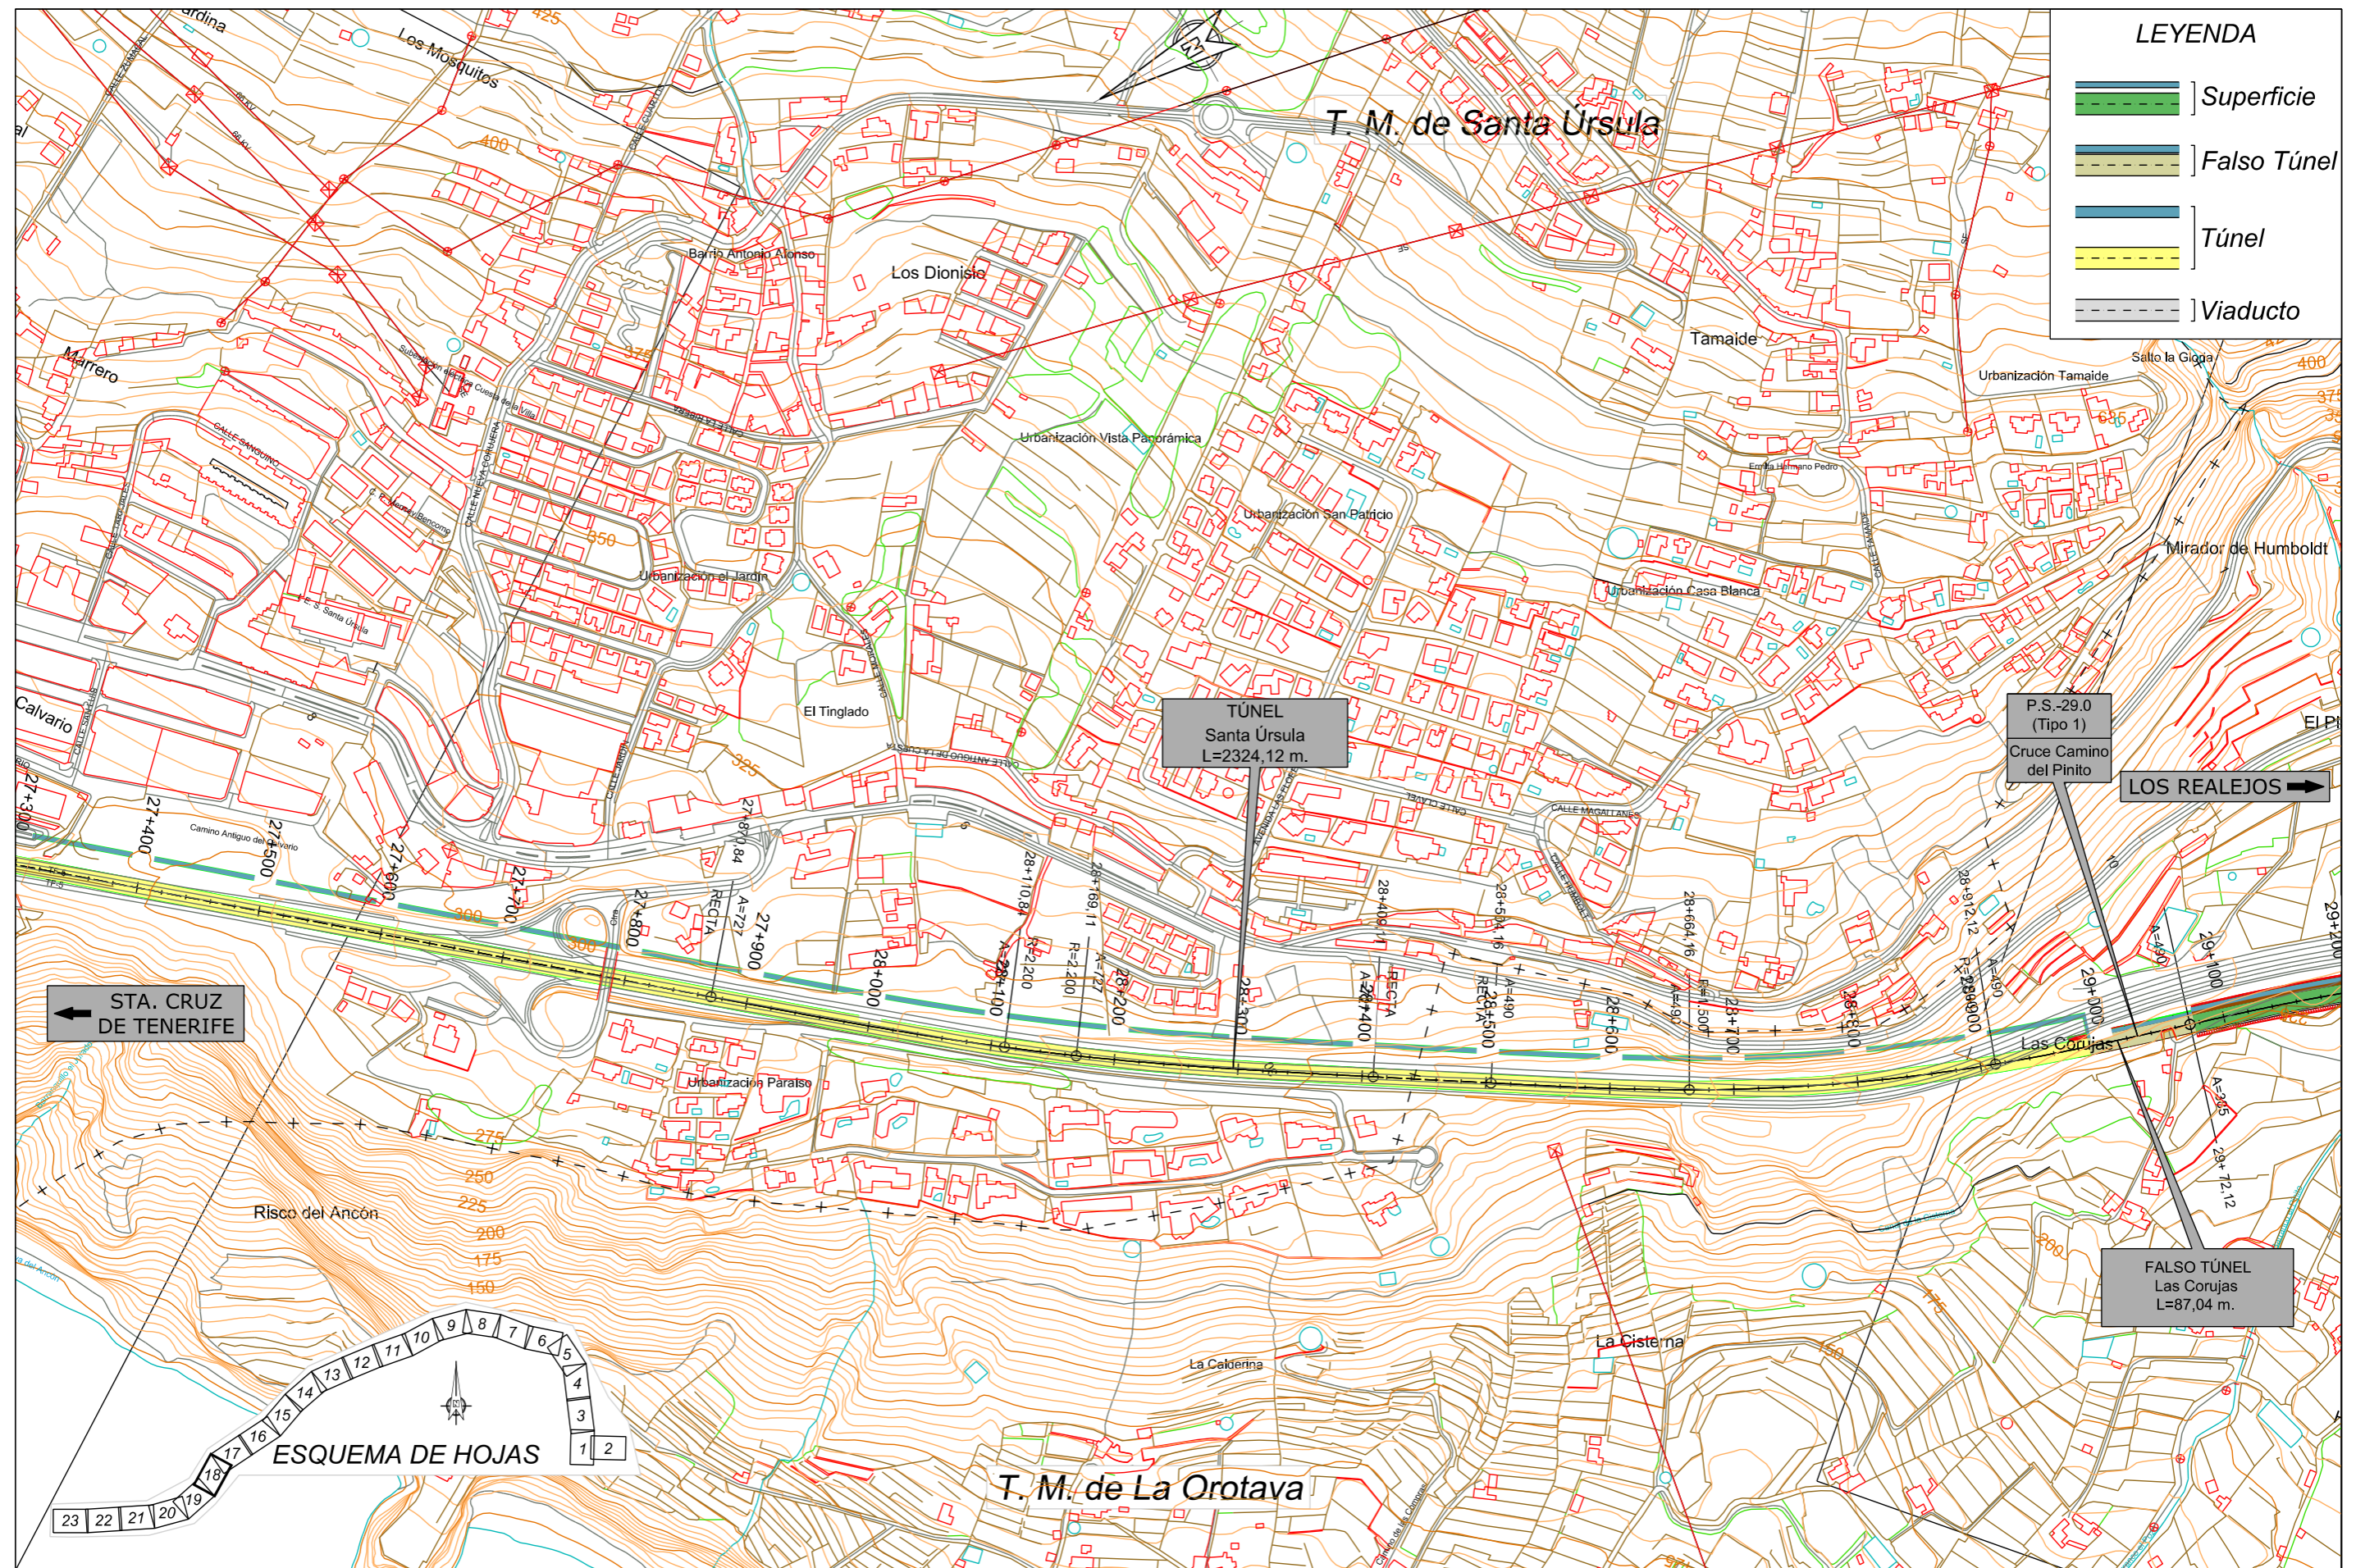

TITULO:

PLAN TERRITORIAL ESPECIAL DE ORDENACIÓN
DE INFRAESTRUCTURAS DEL TREN DEL NORTE.
APROBACION INICIAL - MEMORIA DE ORDENACIÓN


CONSULTOR:



ESCALA ORIGINAL A3

1:5.000

NUMÉRICA

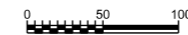

GRÁFICA

FECHA

JULIO
2012


Nº DE PLANO

2.6.4.1

HOJA 18 DE 23

TITULO DEL PLANO:

ALTERNATIVA SELECCIONADA (1:5000)
PLANTA

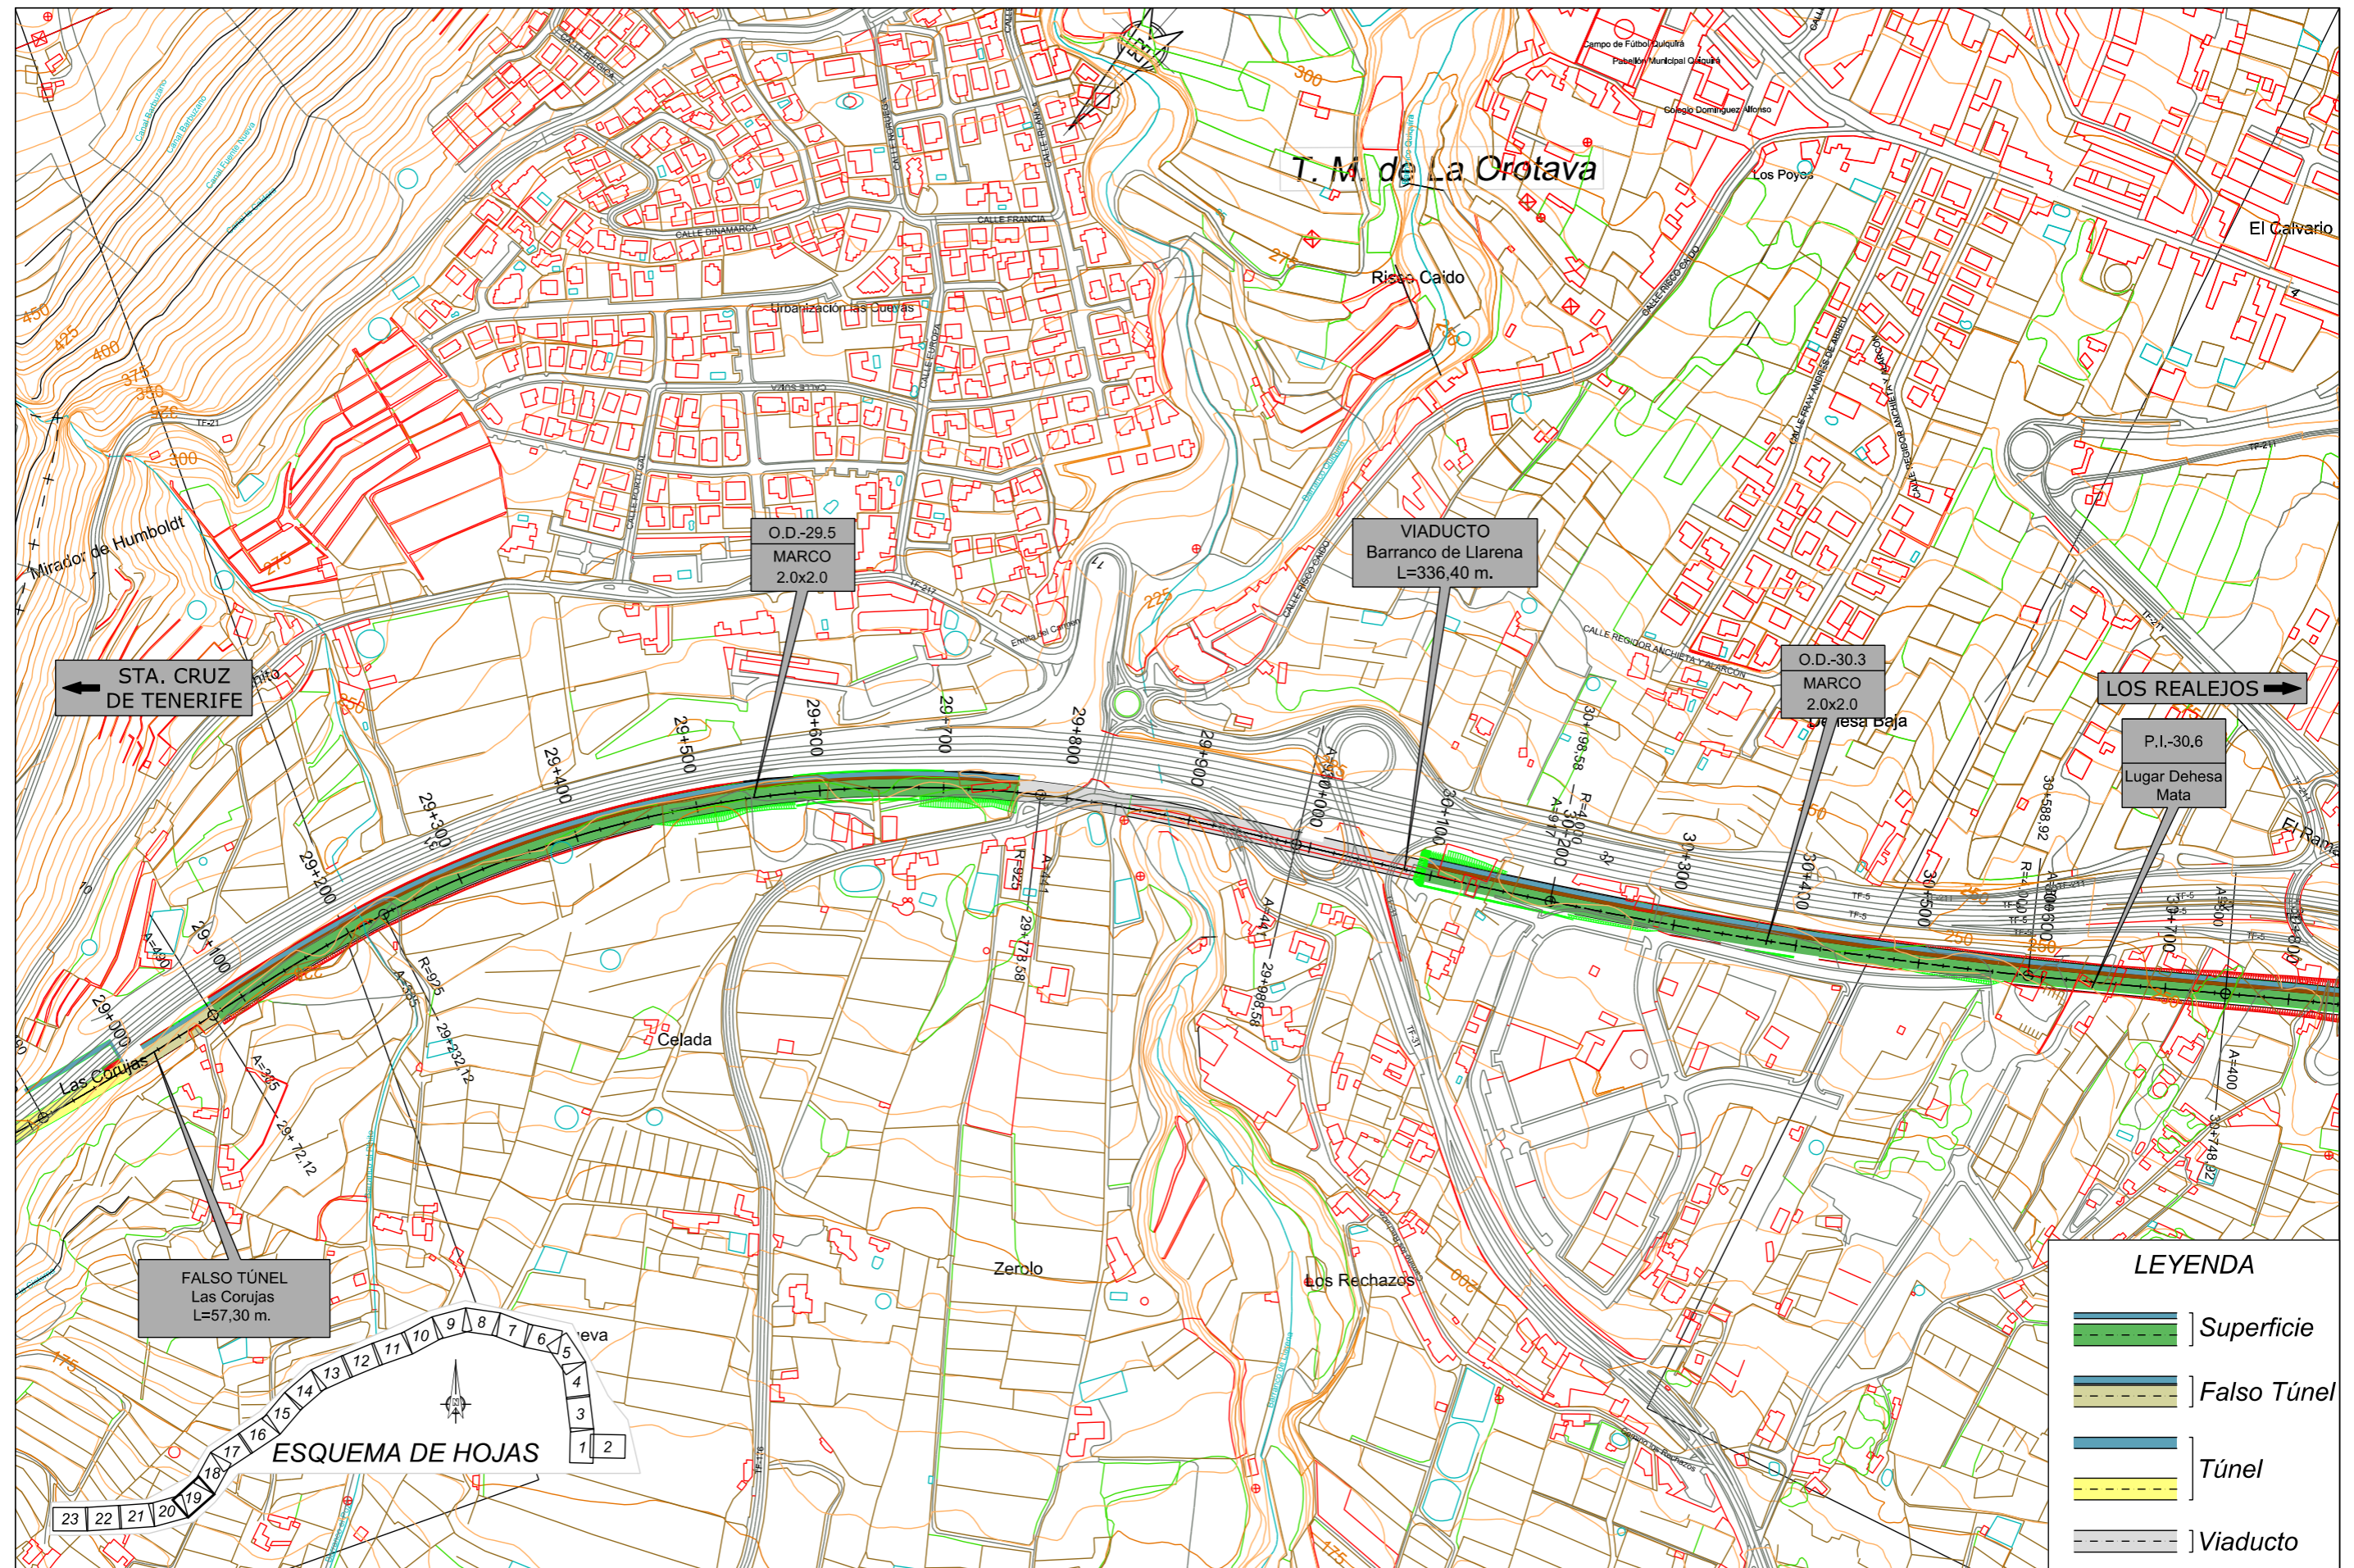

← STA. CRUZ DE TENERIFE

LOS REALEJOS →

FALSO TÚNEL
Las Corujas
L=57,30 m.

O.D.-29.5
MARCO
2.0x2.0

VIADUCTO
Barranco de Larena
L=336,40 m.

O.D.-30.3
MARCO
2.0x2.0

P.I.-30.6
Lugar Dehesa
Mata



LEYENDA

	Superficie
	Falso Túnel
	Túnel
	Túnel
	Viaducto



TITULO:
PLAN TERRITORIAL ESPECIAL DE ORDENACIÓN DE INFRAESTRUCTURAS DEL TREN DEL NORTE.
APROBACION INICIAL - MEMORIA DE ORDENACIÓN

CONSULTOR:
ineco


ESCALA ORIGINAL A3
1:5.000
NUMÉRICA

0 50 100m
GRÁFICA

FECHA
JULIO 2012

Nº DE PLANO
2.6.4.1
HOJA 19 DE 23

TITULO DEL PLANO:
ALTERNATIVA SELECCIONADA (1:5000)
PLANTA

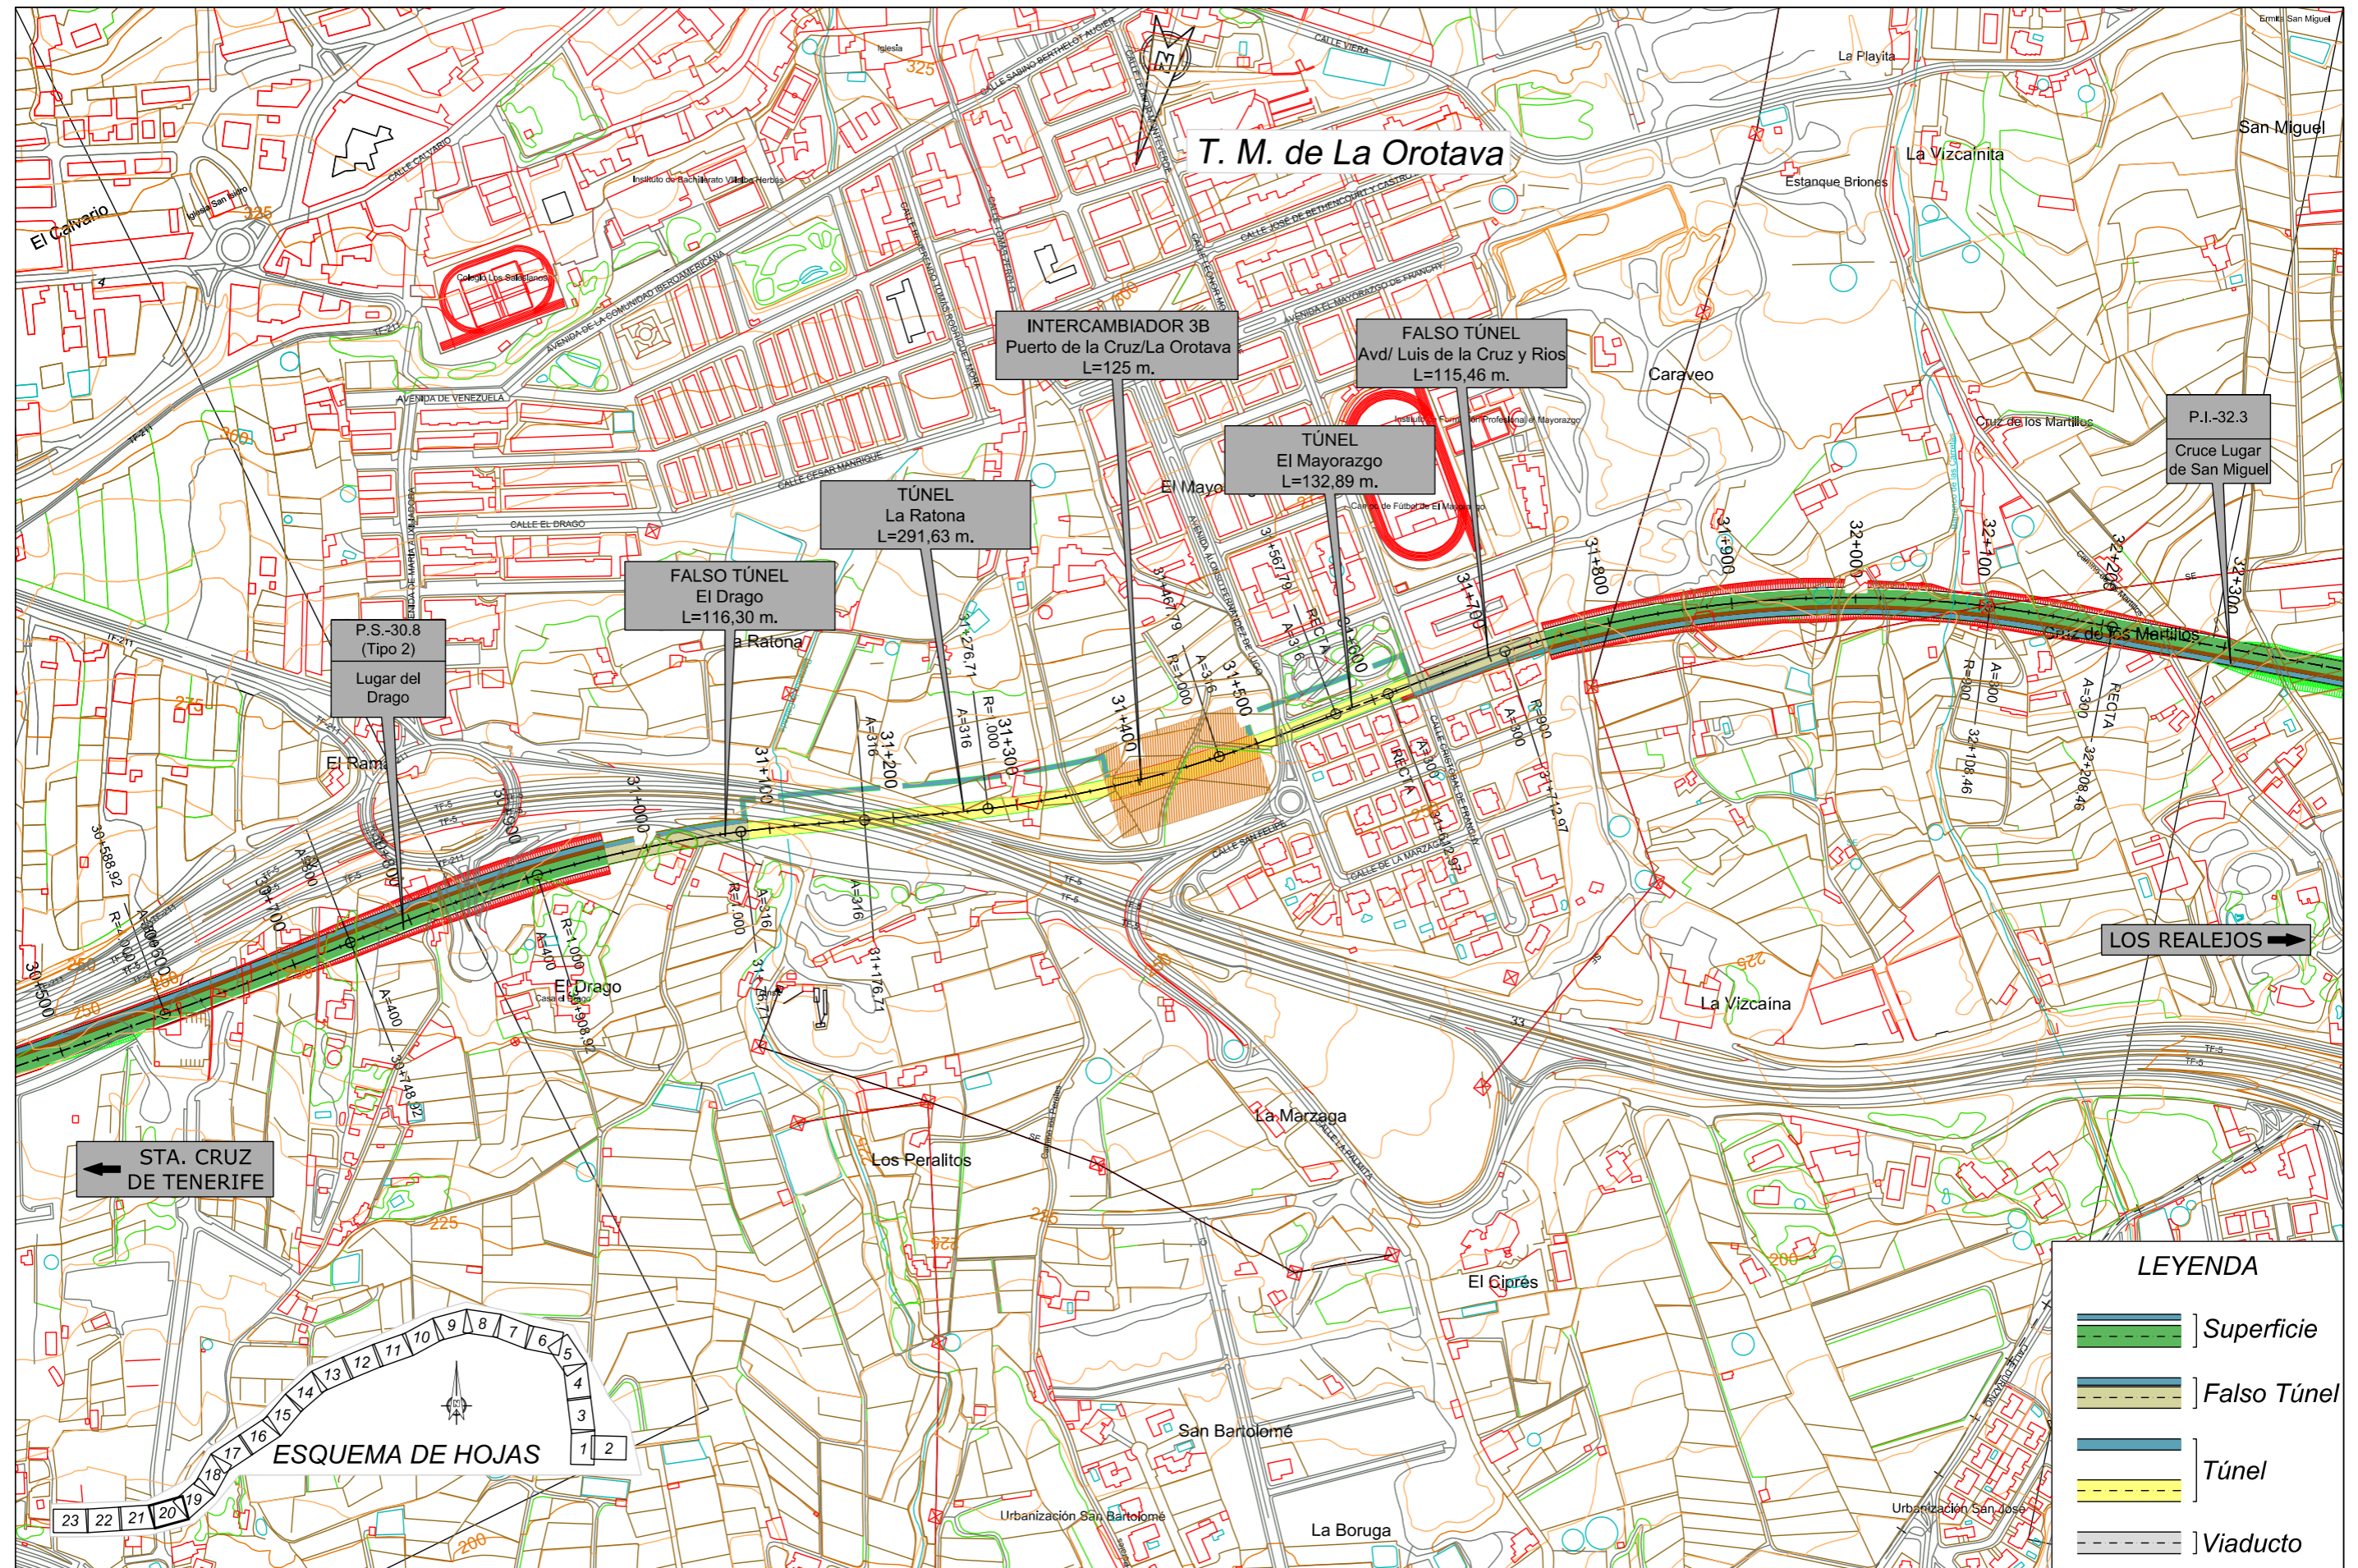

TITULO:

PLAN TERRITORIAL ESPECIAL DE ORDENACIÓN
DE INFRAESTRUCTURAS DEL TREN DEL NORTE.
APROBACION INICIAL - MEMORIA DE ORDENACIÓN


CONSULTOR:



ESCALA ORIGINAL A3

1:5.000

NUMÉRICA

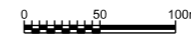

GRÁFICA

FECHA

JULIO
2012

Nº DE PLANO

2.6.4.1

HOJA 20 DE 23

TITULO DEL PLANO:

ALTERNATIVA SELECCIONADA (1:5000)
PLANTA