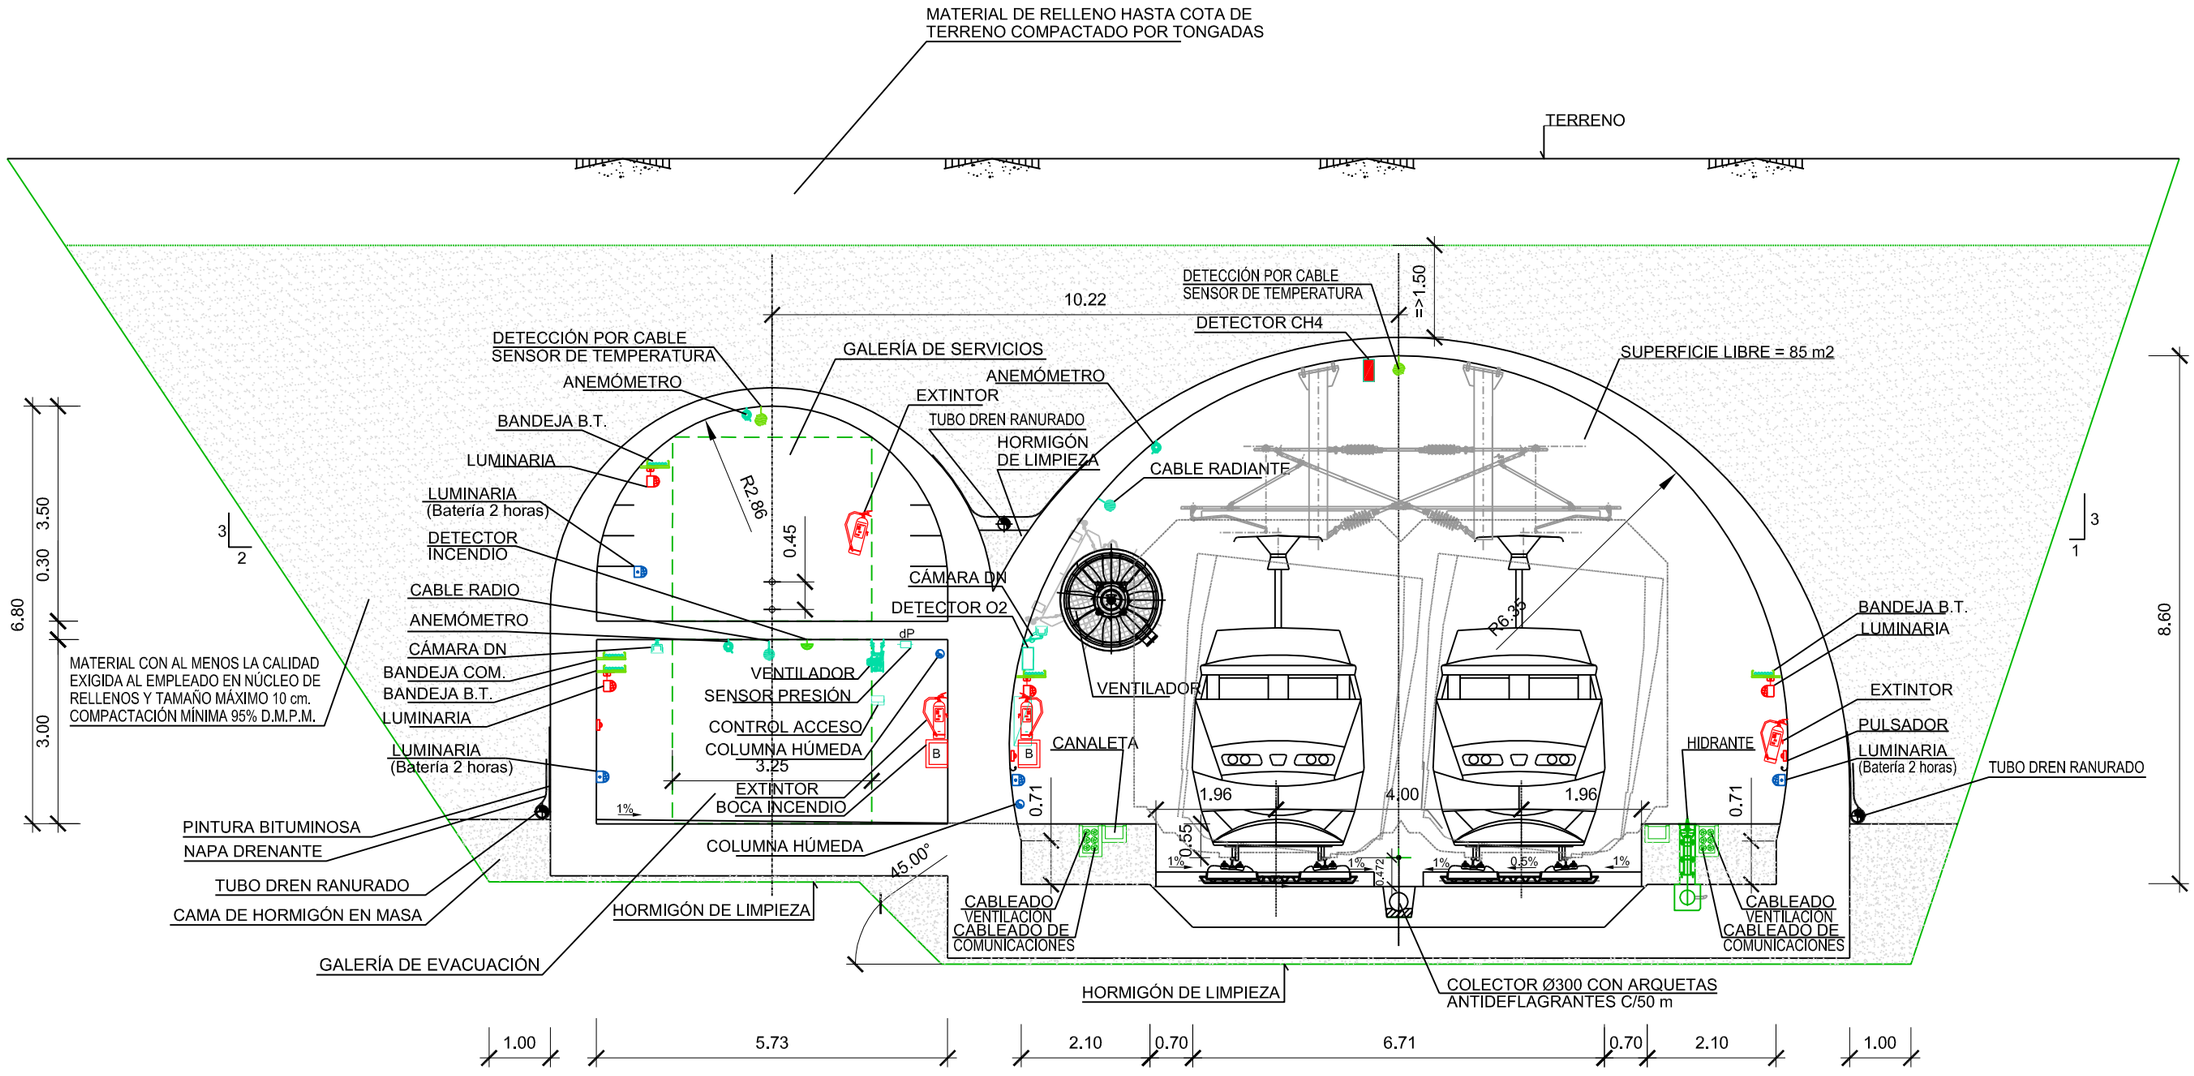

SECCIÓN FALSO TÚNEL

TITULO: *PLAN TERRITORIAL ESPECIAL DE ORDENACIÓN DE INFRAESTRUCTURAS DEL TREN DEL NORTE.* *APROBACION INICIAL - MEMORIA DE ORDENACIÓN*	CONSULTOR: ineco	ESCALA ORIGINAL A3 1:100 (0 1 2 m) NUMÉRICA | GRÁFICA	FECHA JULIO 2012	Nº DE PLANO 2.7.2. HOJA 3 DE 3	TITULO DEL PLANO: PLANOS DE ORDENACIÓN SECCIÓN TIPO. TÚNEL Y FALSO TÚNEL.