





*APÉNDICE 10.ESQUEMA DE INTEGRACIÓN CON EL SISTEMA VIARIO*

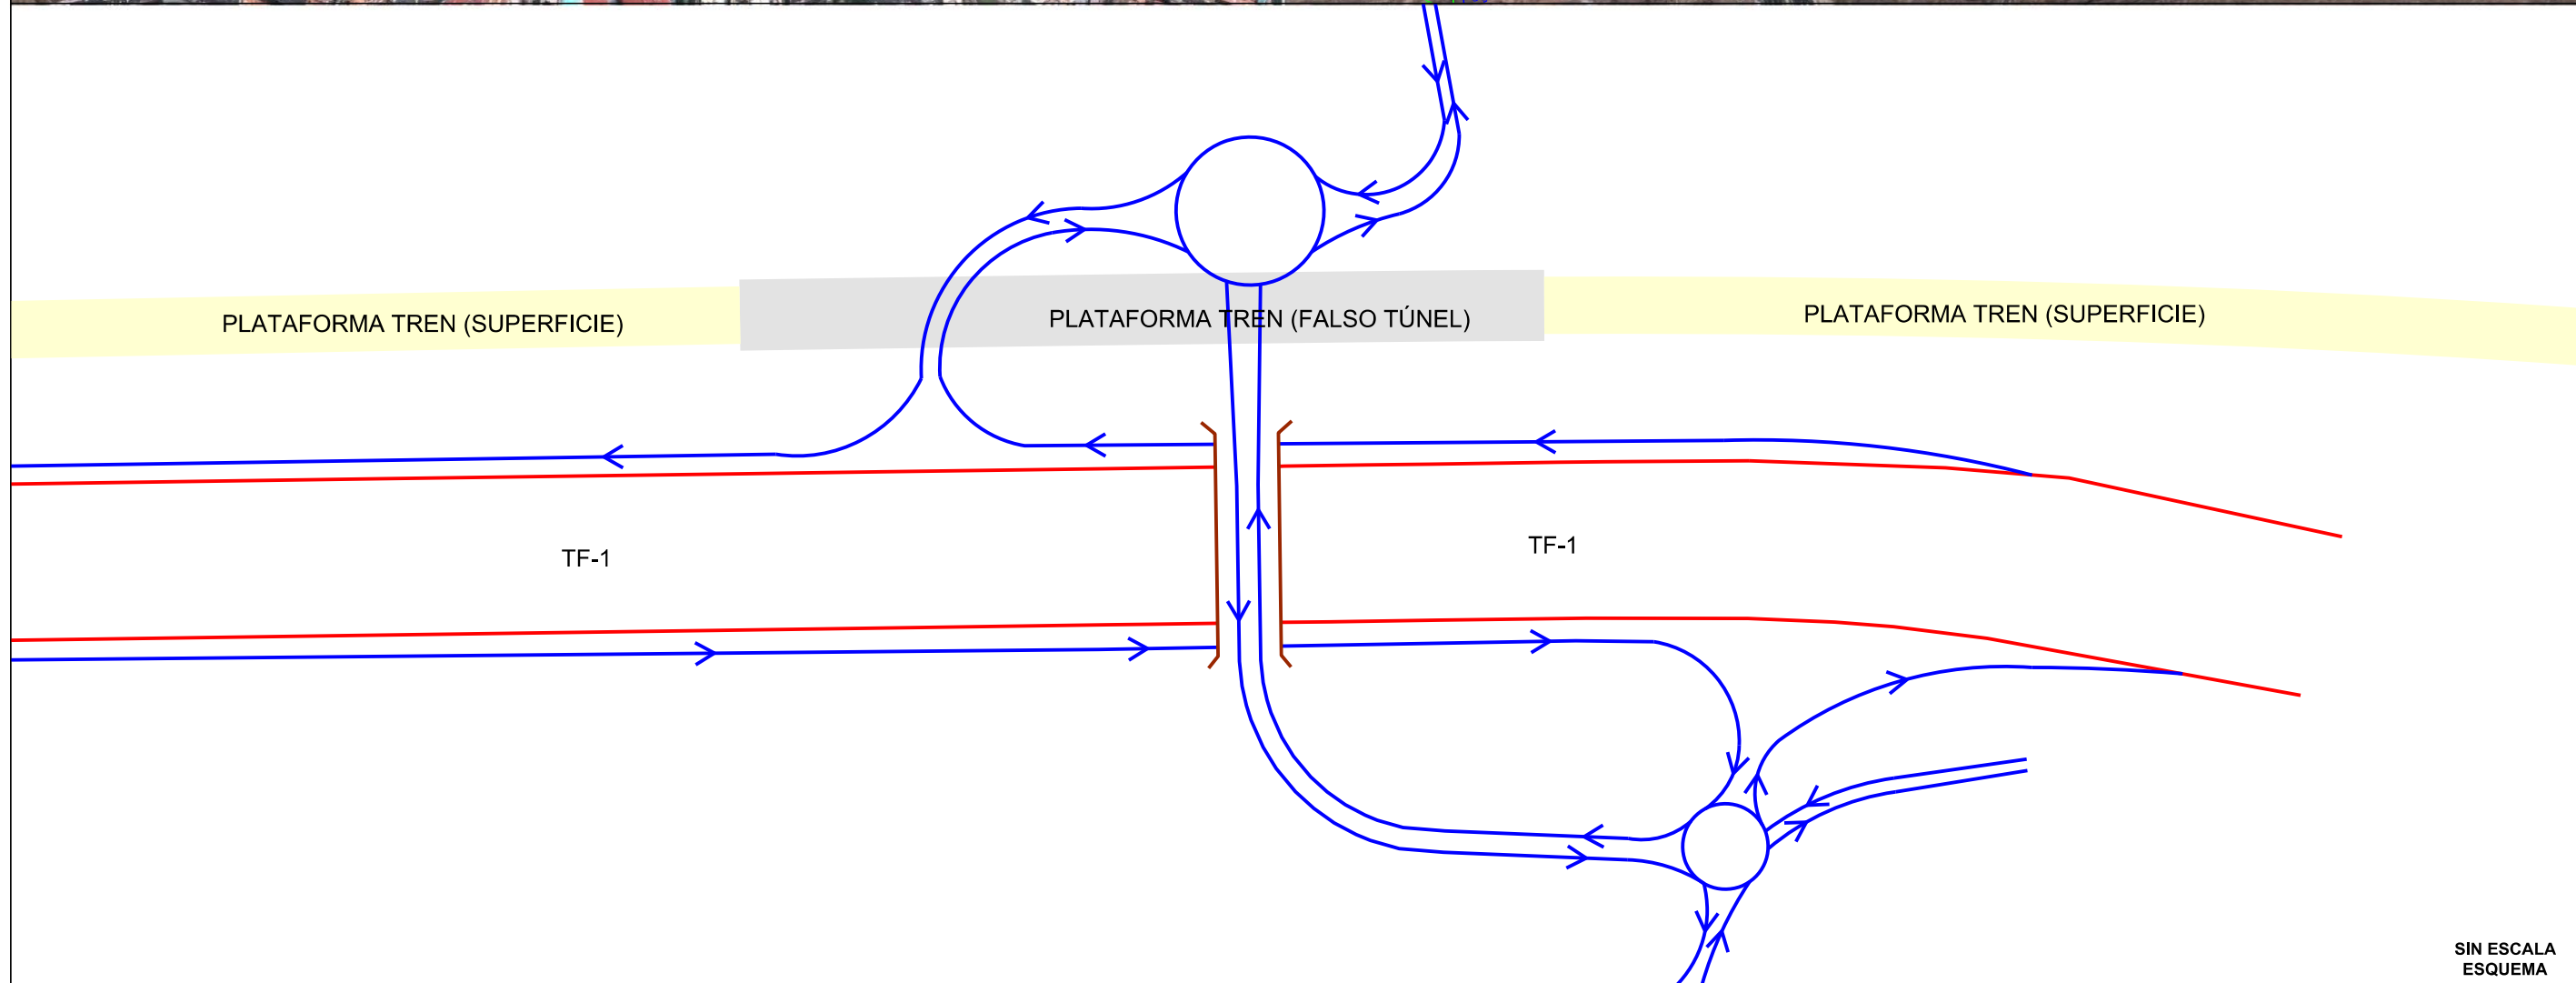

SIN ESCALA  
ESQUEMA

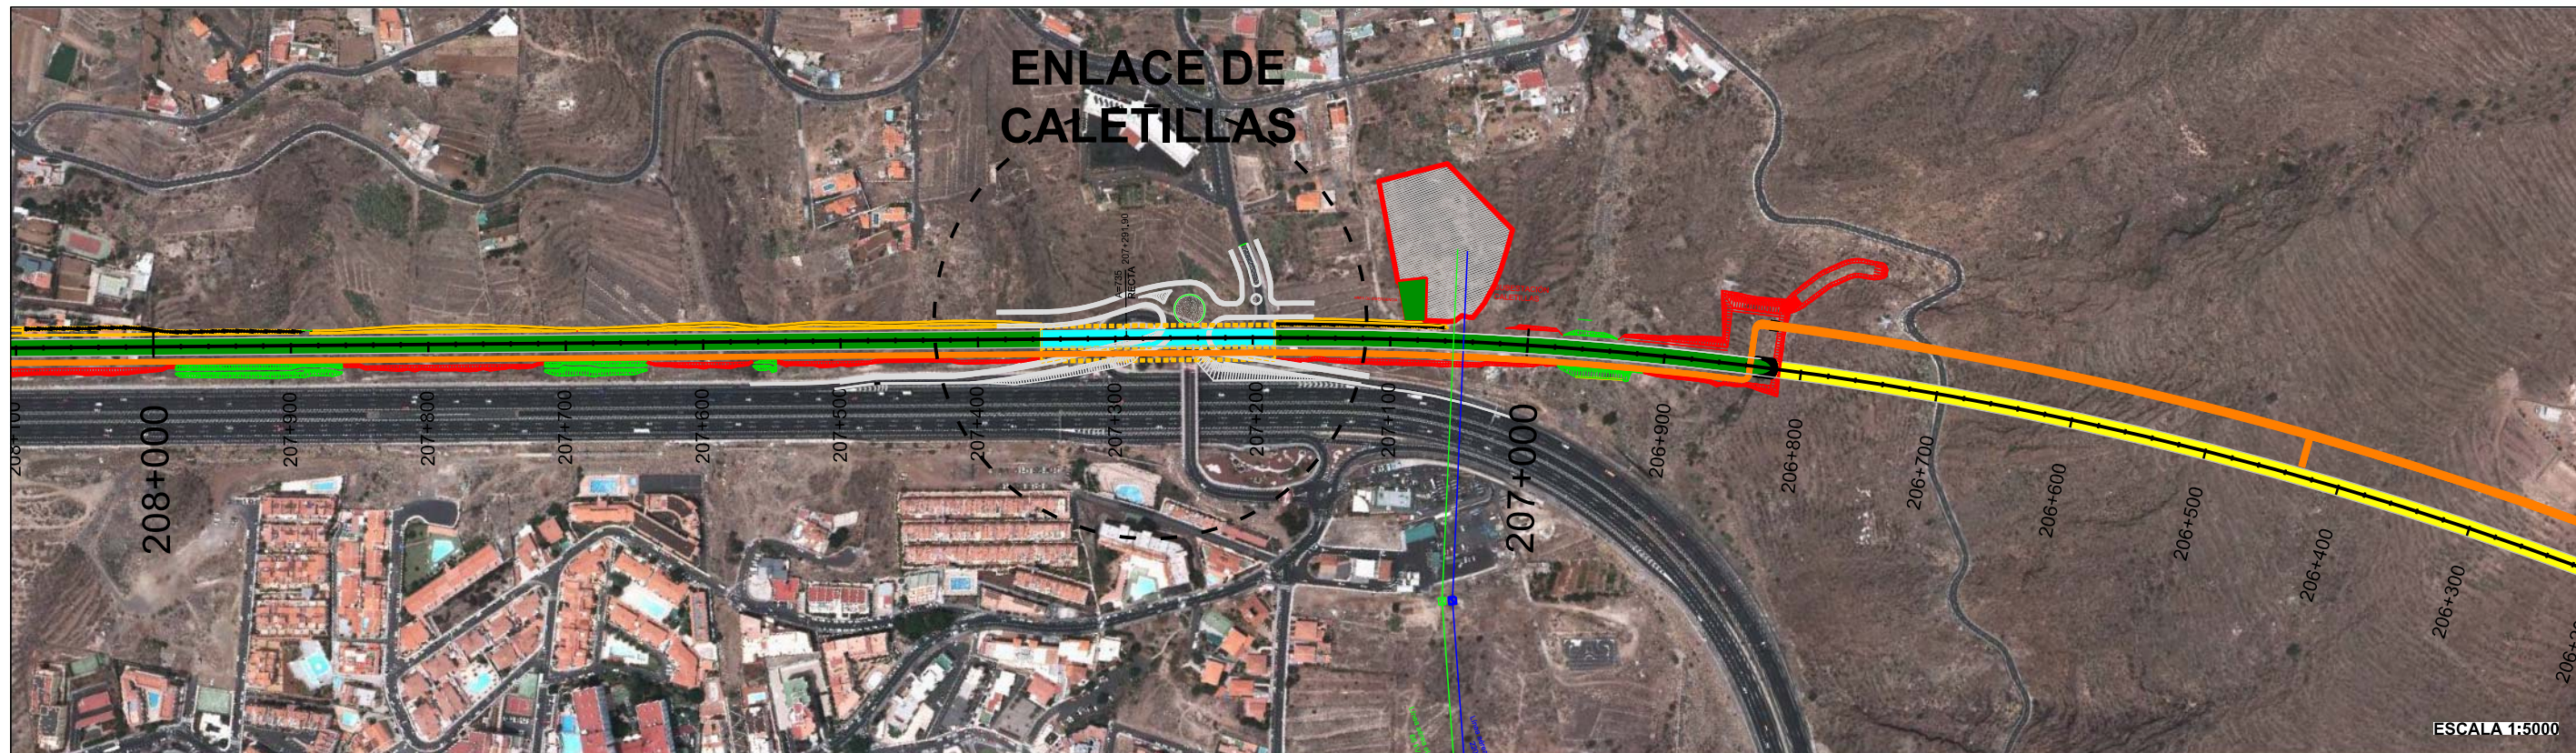

TÍTULO:

PLAN TERRITORIAL ESPECIAL DE ORDENACIÓN  
DE INFRAESTRUCTURAS DEL TREN DEL SUR.  
APROBACION DEFINITIVA - MEMORIA DE ORDENACIÓN

CONSULTOR:



ESCALA ORIGINAL A3

NÚMÉRICA GRÁFICA

FECHA

JULIO  
2013


Nº DE PLANO

1

HOJA 1 DE 1

TÍTULO DEL PLANO:

ENLACE DE CALETILLAS

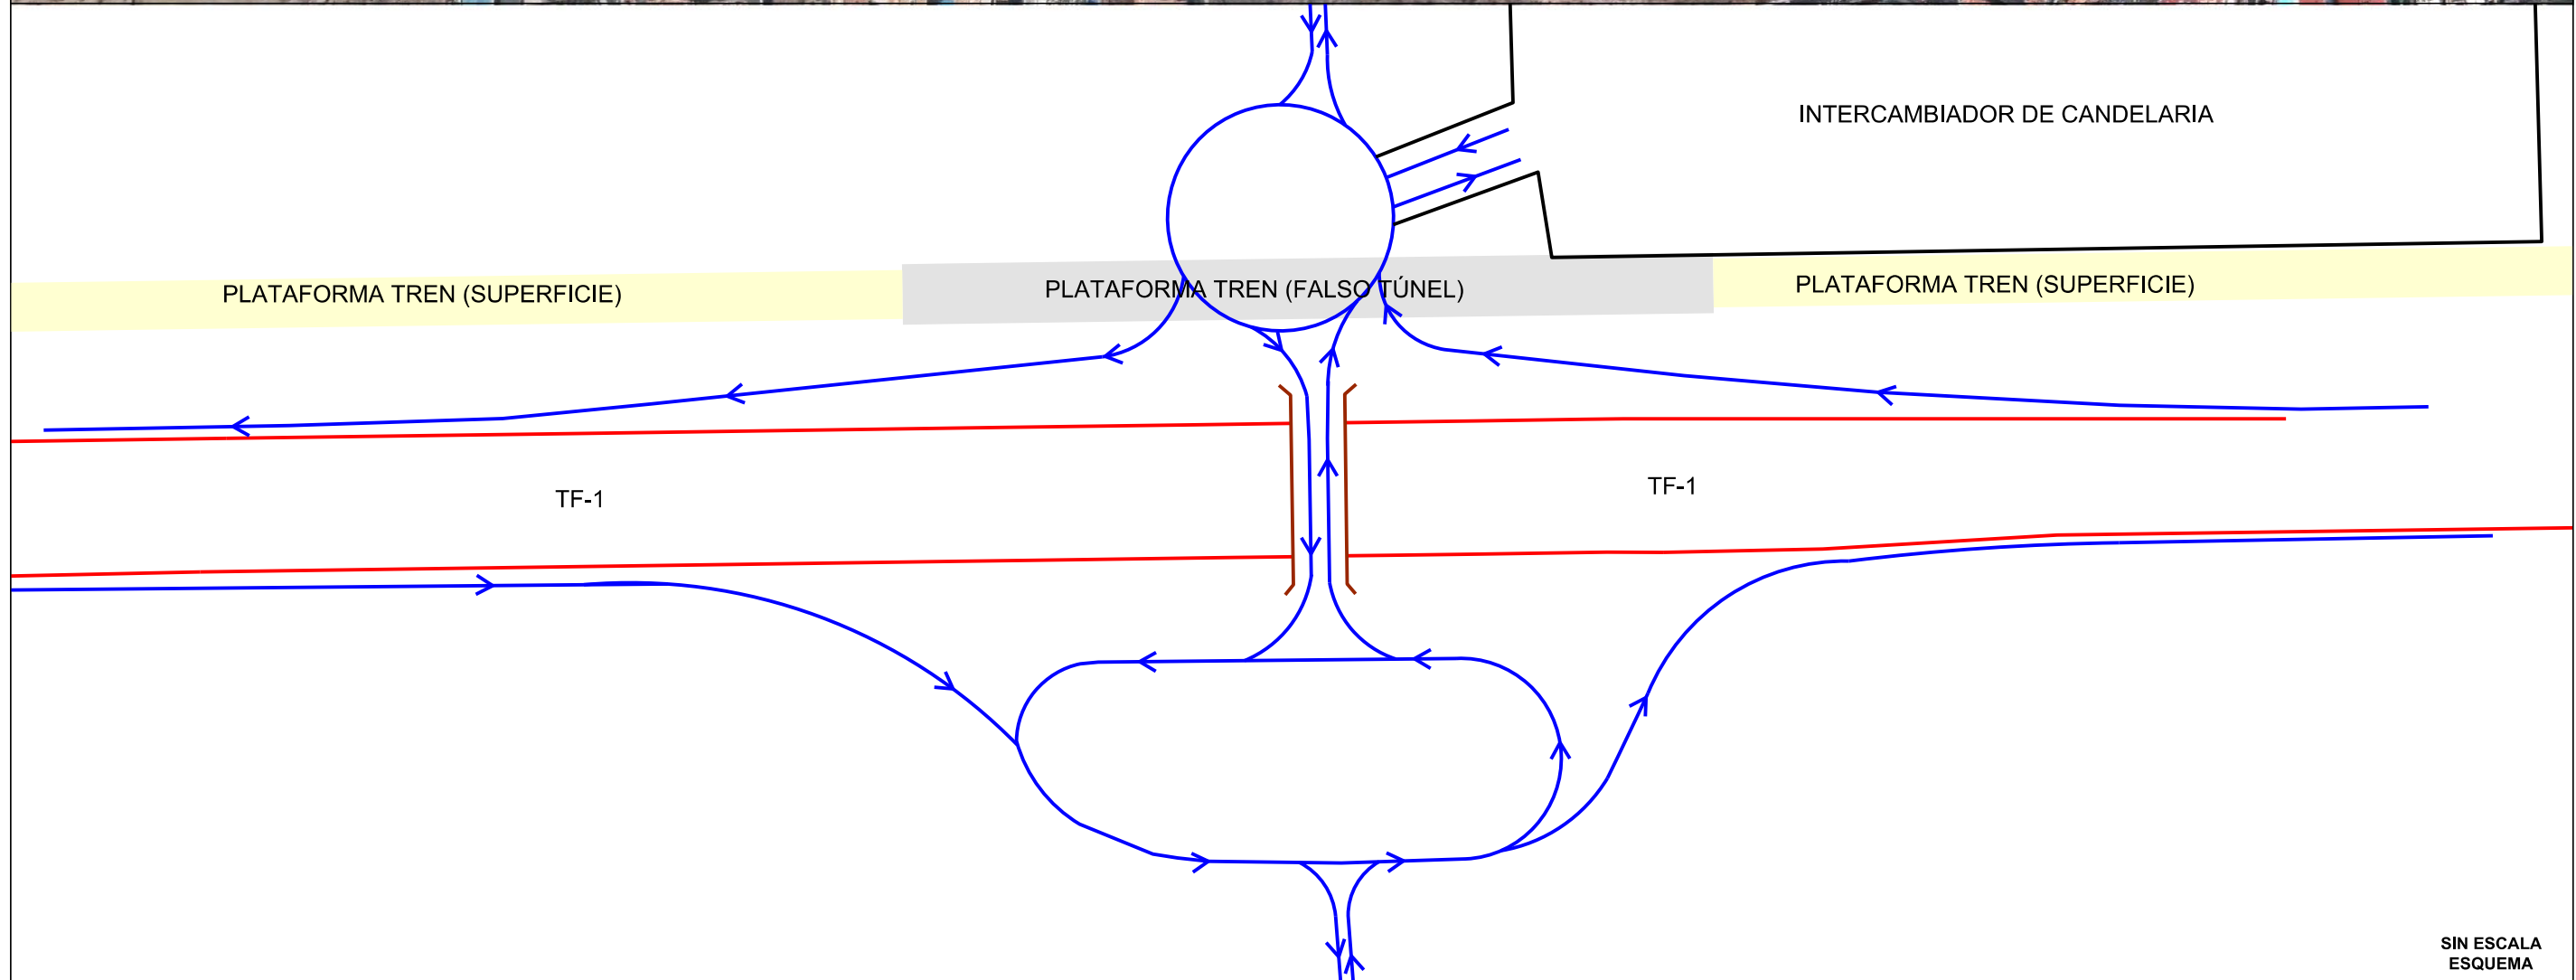

TÍTULO:

PLAN TERRITORIAL ESPECIAL DE ORDENACIÓN  
DE INFRAESTRUCTURAS DEL TREN DEL SUR.  
APROBACION DEFINITIVA - MEMORIA DE ORDENACIÓN

CONSULTOR:

ineco

ESCALA ORIGINAL A3

NUMÉRICA GRÁFICA

FECHA

JULIO  
2013



Nº DE PLANO

2

HOJA 1 DE 1

TÍTULO DEL PLANO:

ENLACE DE PUNTA LARGA

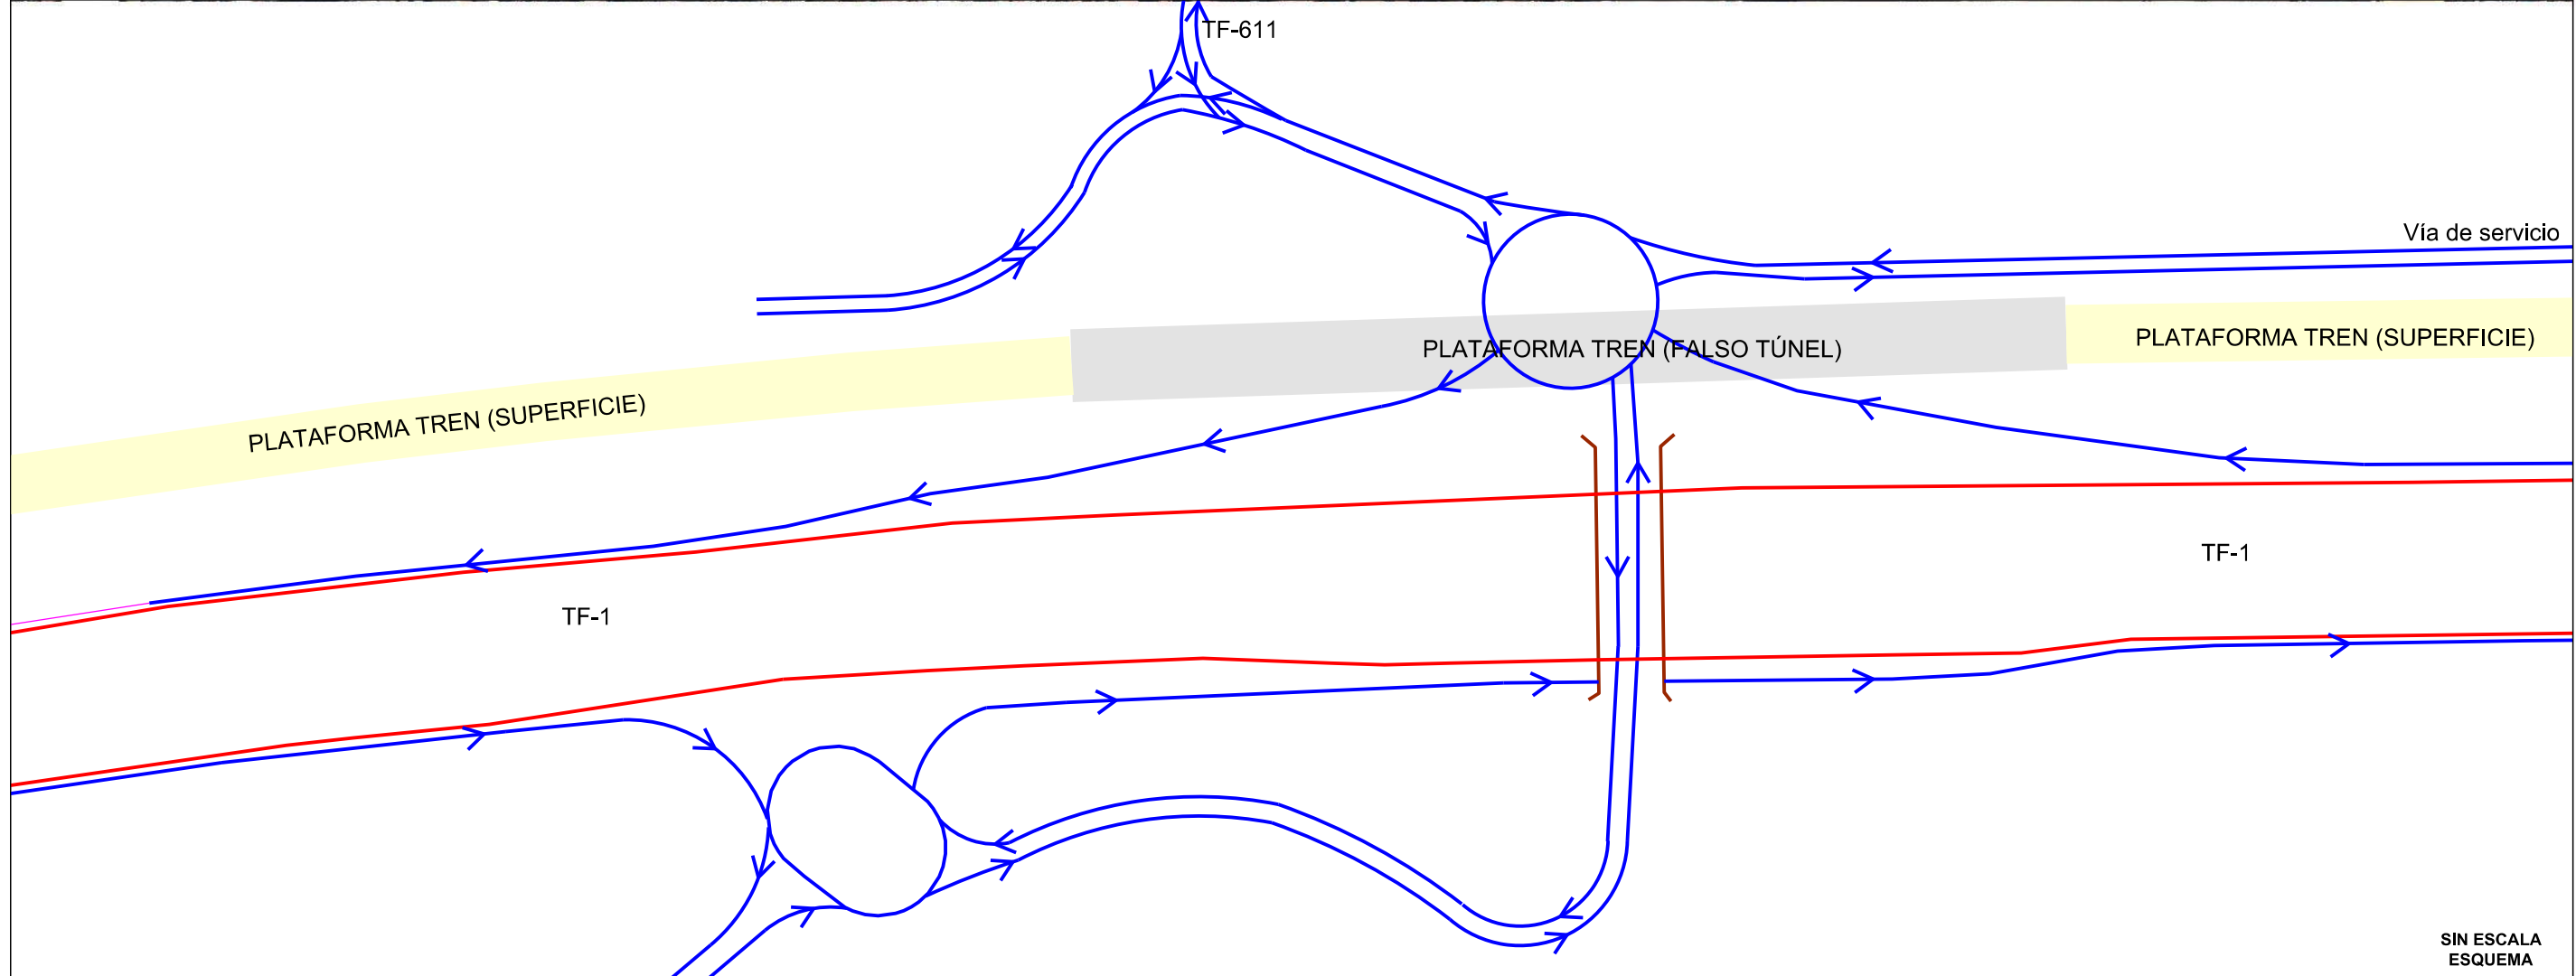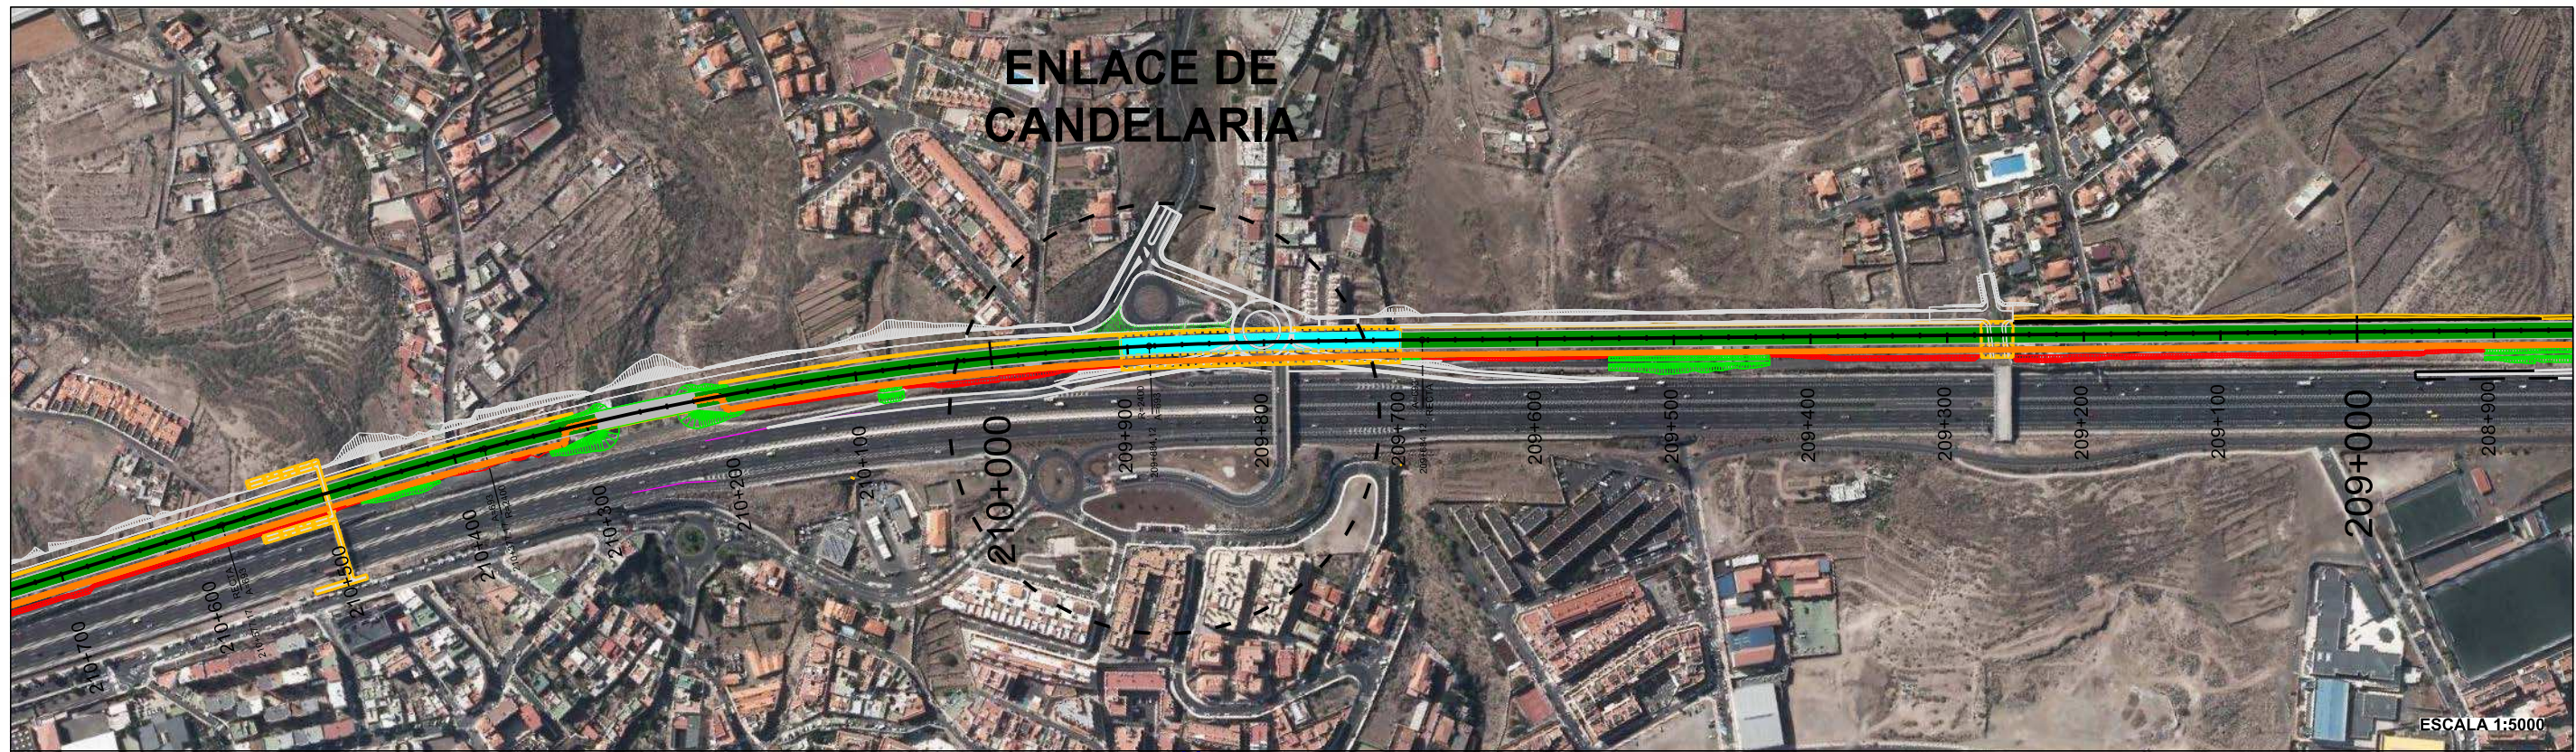

SIN ESCALA  
ESQUEMA



TÍTULO:  
**PLAN TERRITORIAL ESPECIAL DE ORDENACIÓN  
 DE INFRAESTRUCTURAS DEL TREN DEL SUR.**  
 APROBACION DEFINITIVA - MEMORIA DE ORDENACIÓN



CONSULTOR:  
**ineco**

ESCALA ORIGINAL A3  
 NUMÉRICA GRÁFICA

FECHA  
 JULIO  
 2013

Nº DE PLANO  
 3  
 HOJA 1 DE 1

TÍTULO DEL PLANO:  
**ENLACE DE CANDELARIA**

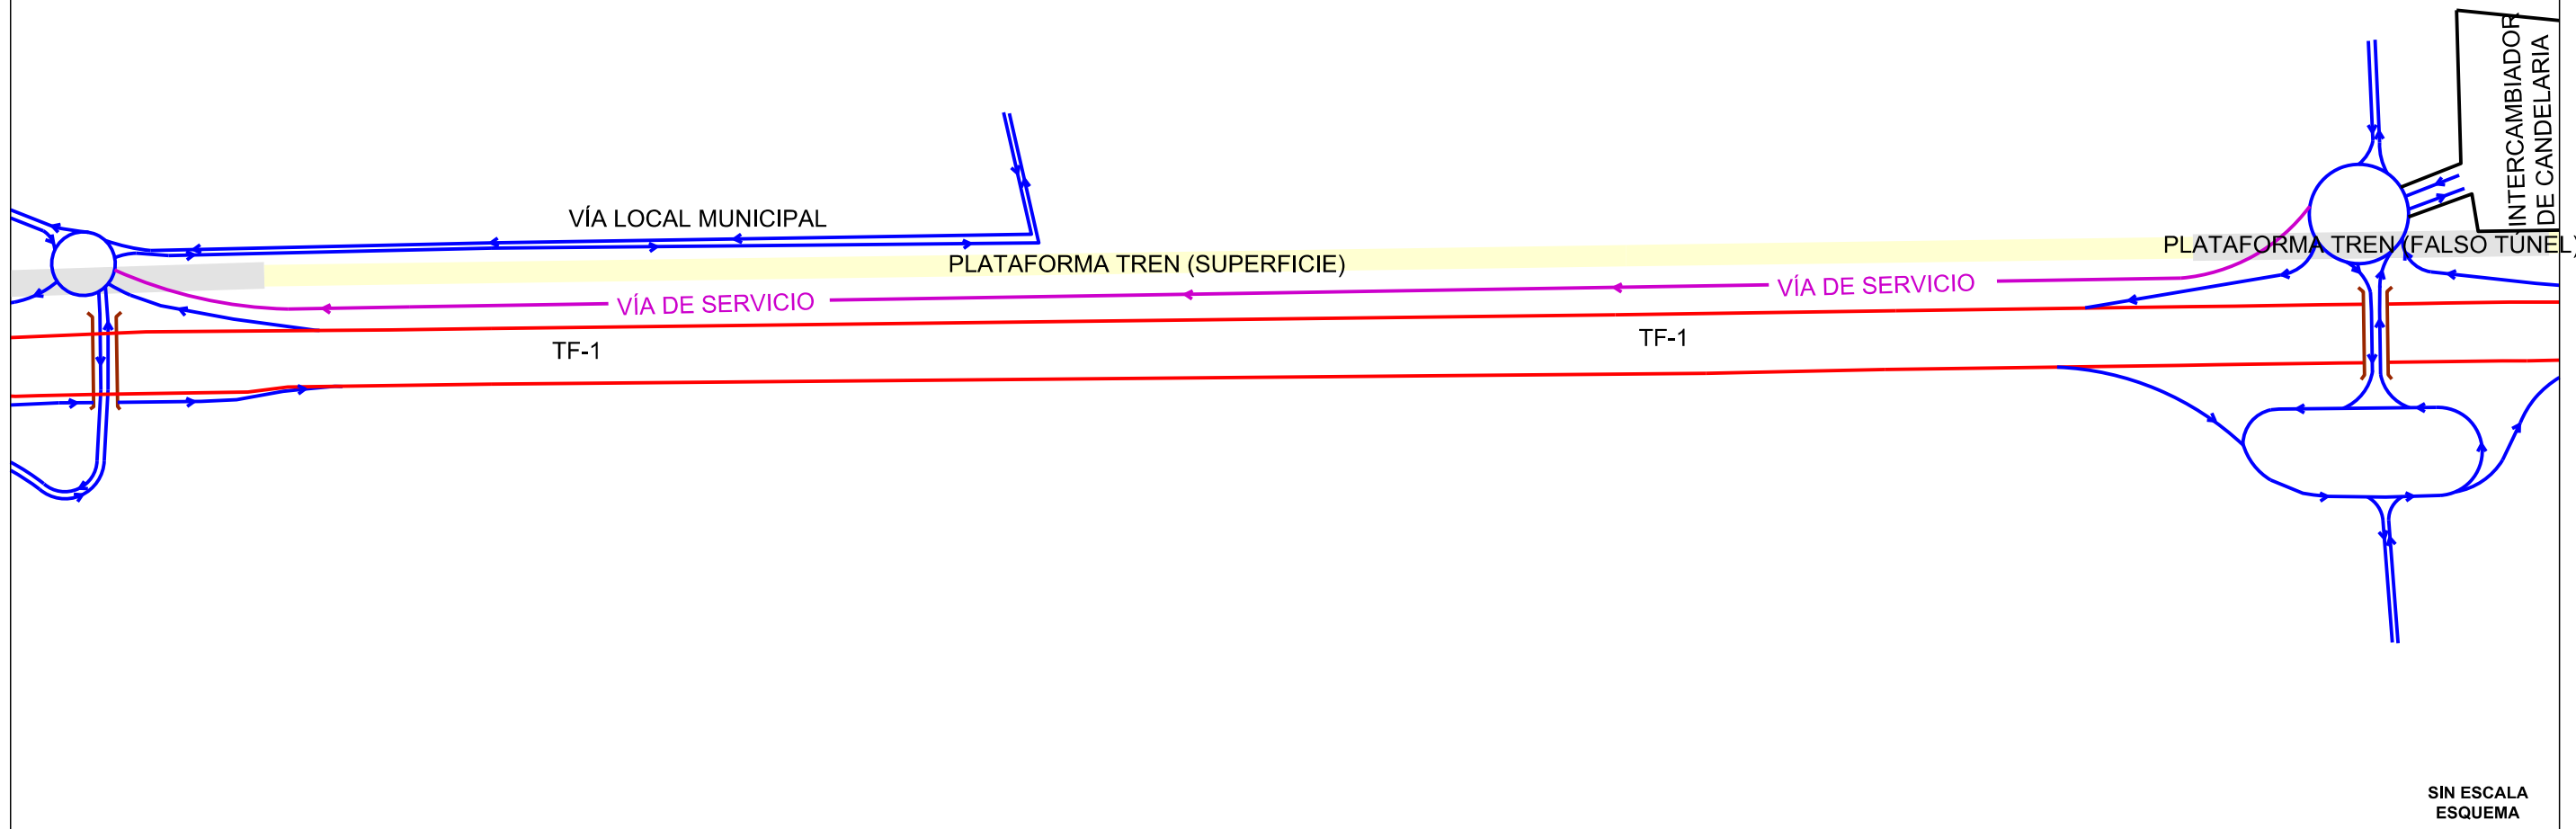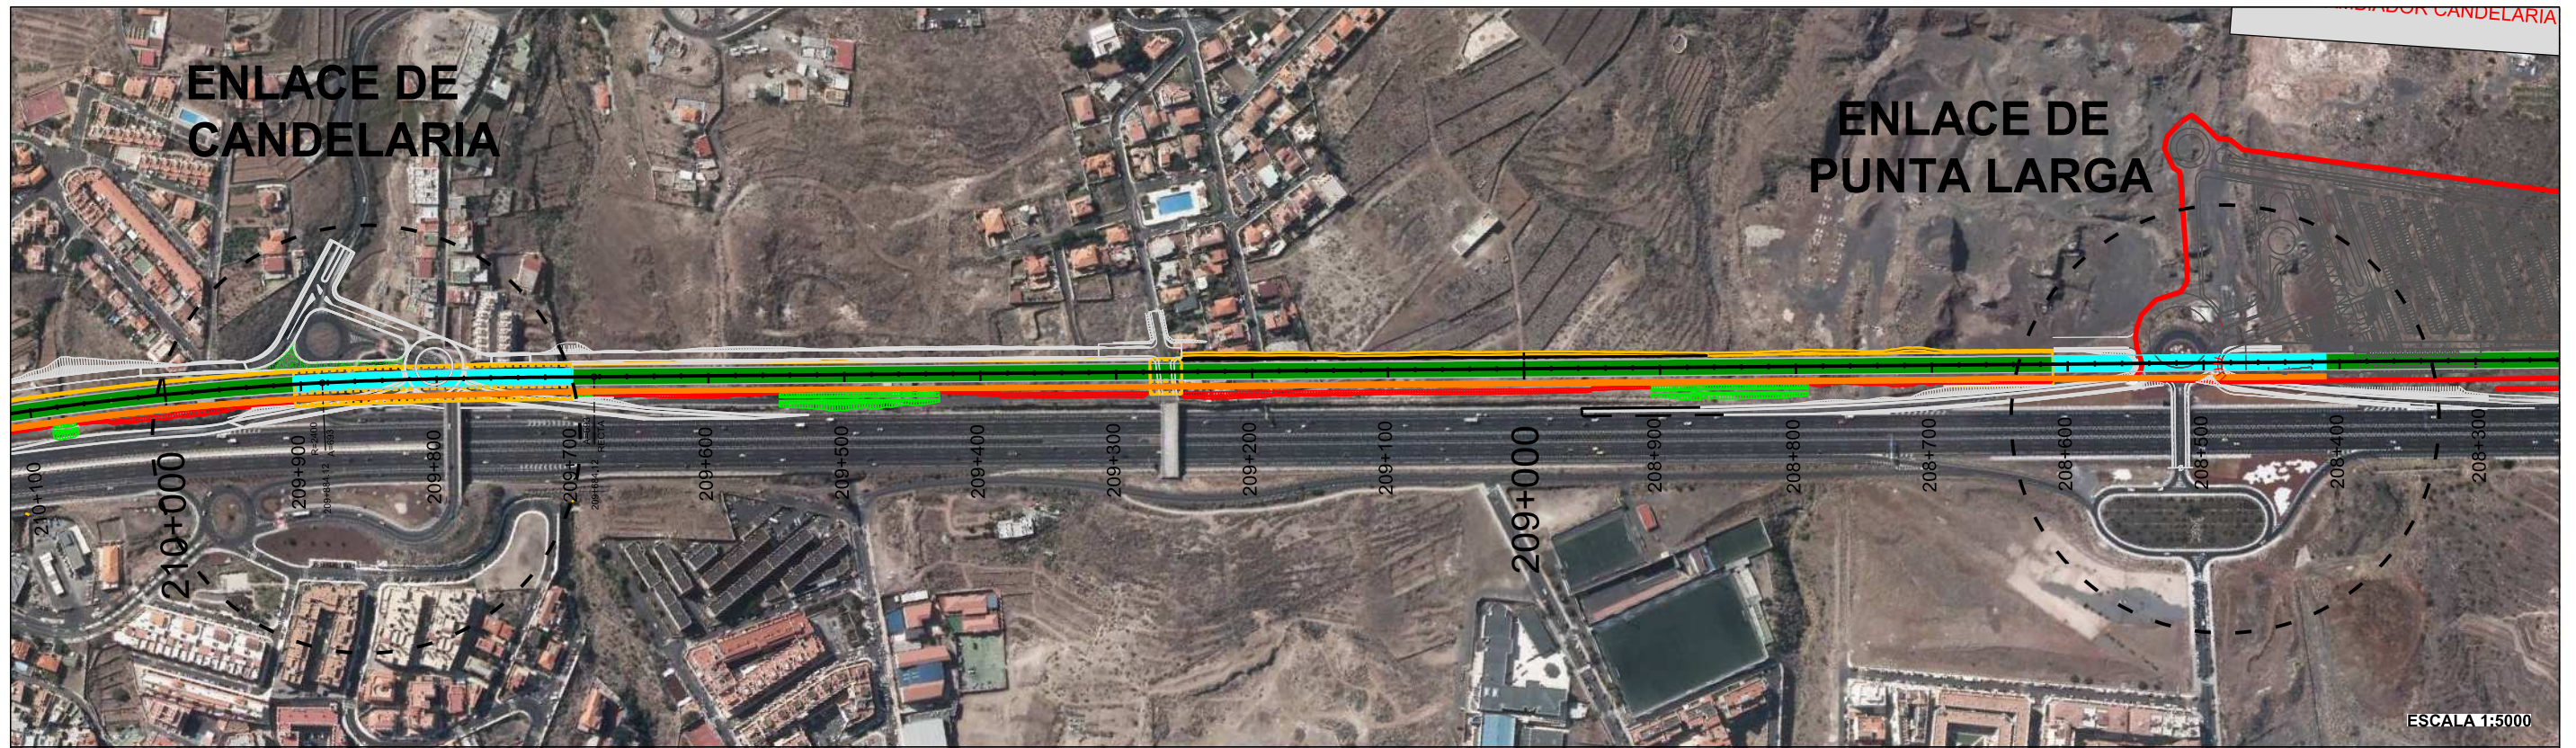

SIN ESCALA ESQUEMA



TITULO:  
**PLAN TERRITORIAL ESPECIAL DE ORDENACIÓN DE INFRAESTRUCTURAS DEL TREN DEL SUR.**  
 APROBACION DEFINITIVA - MEMORIA DE ORDENACIÓN

CONSULTOR:  
**ineco**



ESCALA ORIGINAL A3  
 NUMÉRICA | GRÁFICA

FECHA  
 JULIO 2013

Nº DE PLANO  
 4  
 HOJA 1 DE 1

TITULO DEL PLANO:  
**VÍA DE SERVICIO ENTRE ENLACE DE PUNTA LARGA Y CANDELARIA**



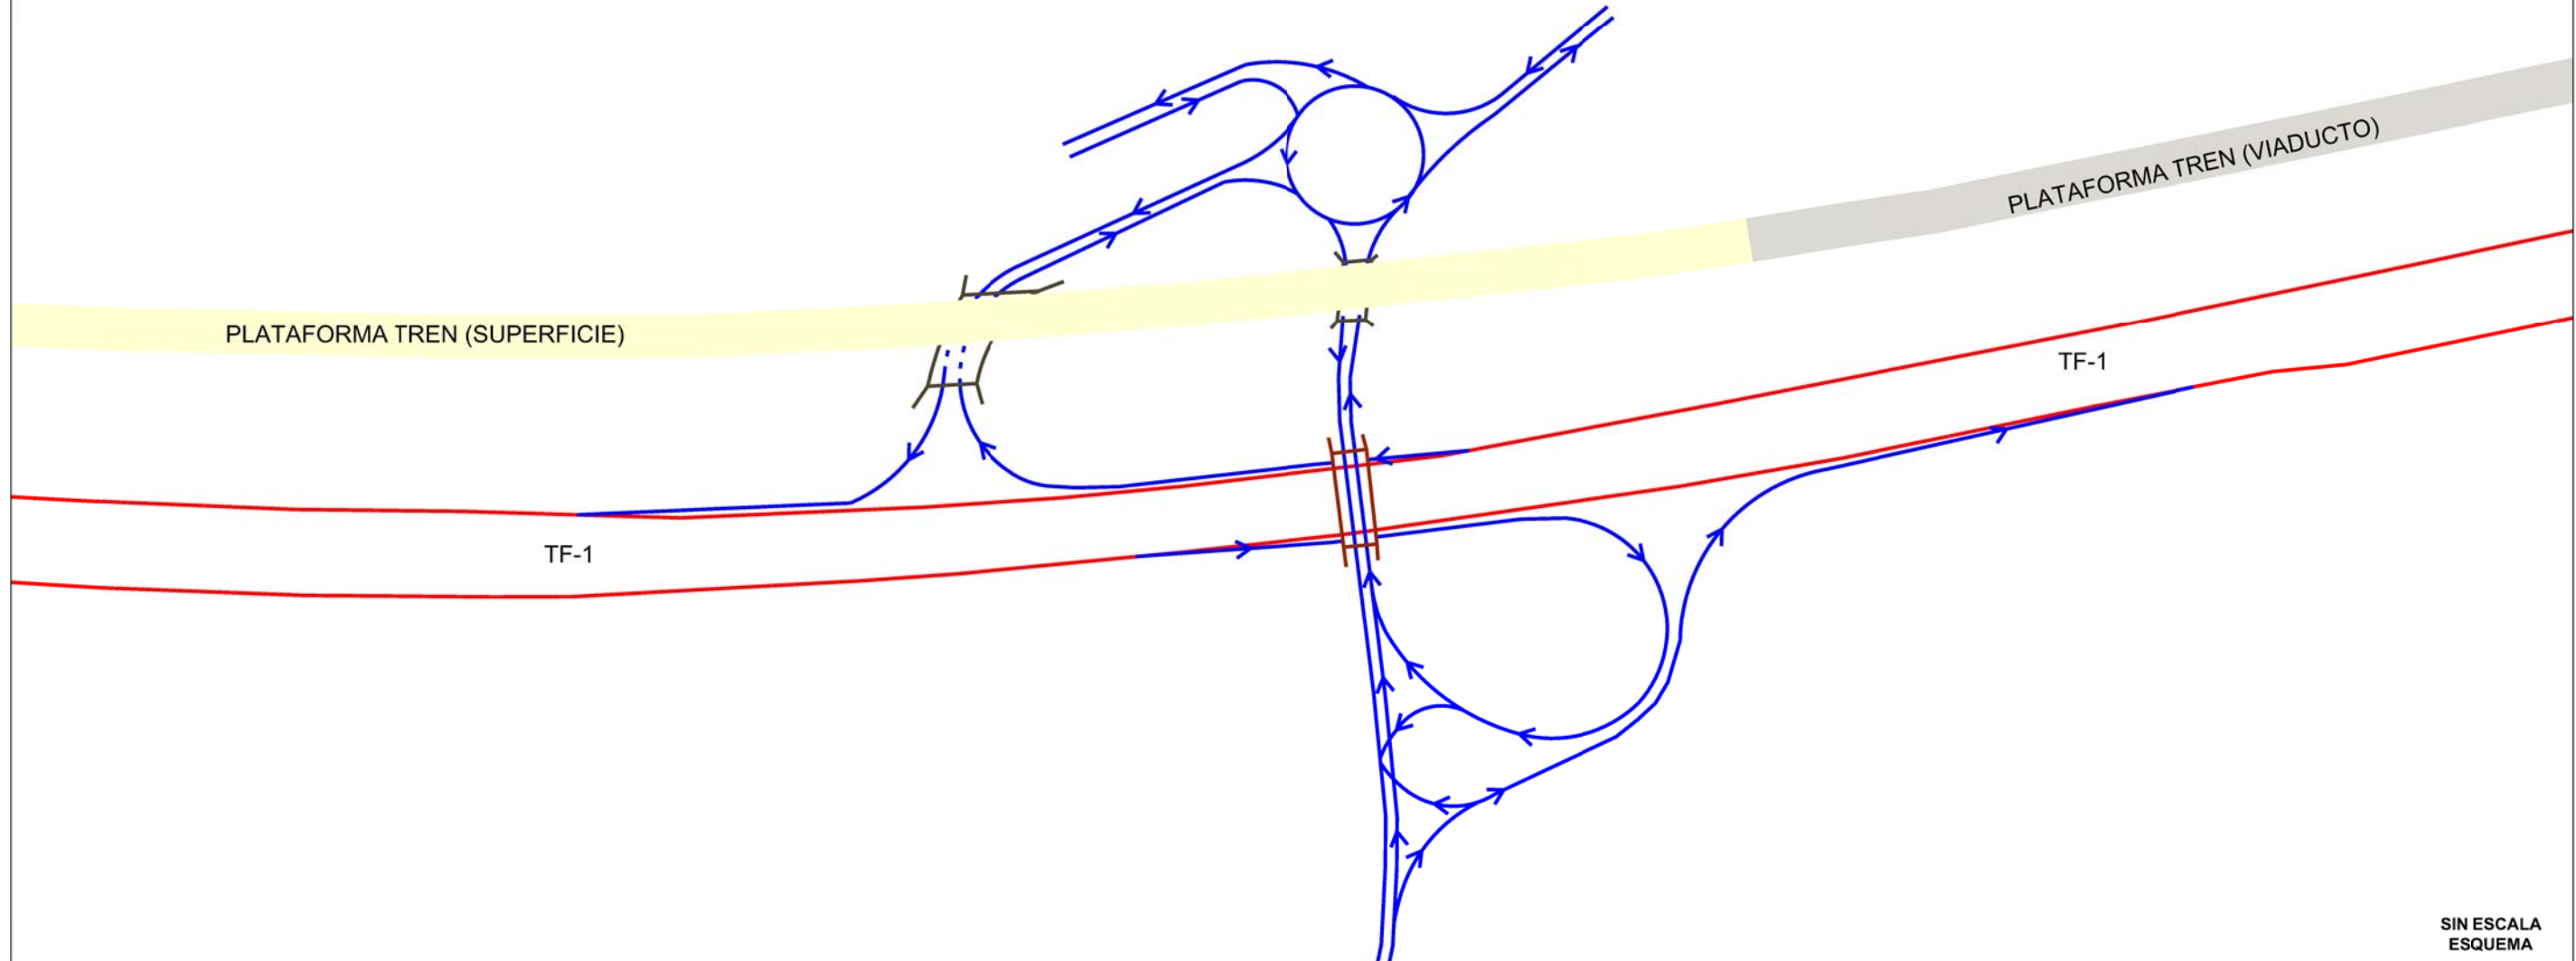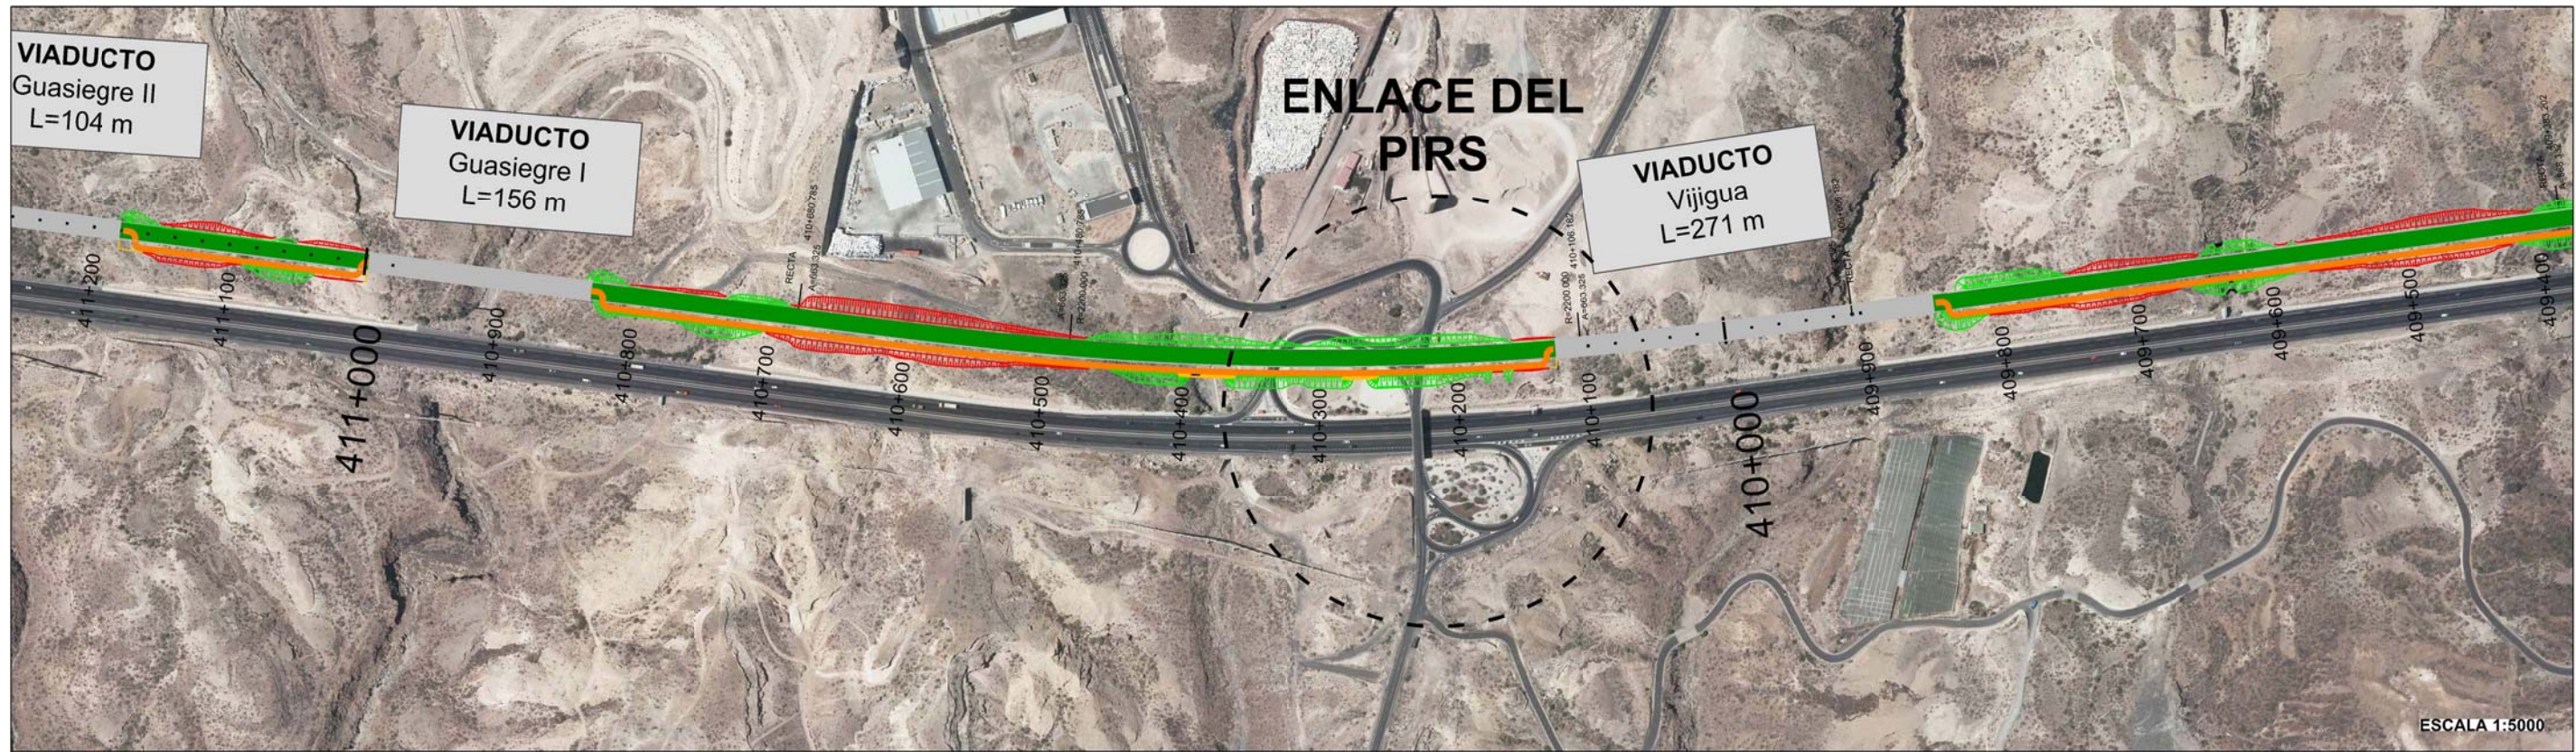

TITULO:

PLAN TERRITORIAL ESPECIAL DE ORDENACIÓN  
DE INFRAESTRUCTURAS DEL TREN DEL SUR.  
APROBACION DEFINITIVA - MEMORIA DE ORDENACIÓN

CONSULTOR:



ESCALA ORIGINAL A3

NUMÉRICA GRÁFICA

FECHA

JULIO  
2013

Nº DE PLANO

6

HOJA 1 DE 1

TITULO DEL PLANO:

ENLACE DEL PIRS