

TITULO:
PLAN TERRITORIAL ESPECIAL DE ORDENACIÓN DE INFRAESTRUCTURAS DEL TREN DEL SUR
 MEMORIA AMBIENTAL


CONSULTOR:
ineco

ESCALA ORIGINAL A3
 1:5.000
 0 50 100 Metros
 NUMÉRICA GRÁFICA

FECHA
 SEPTIEMBRE 2012

Nº DE PLANO
 2
 HOJA 1 DE 3

TITULO DE PLANO:
 MODIFICACIÓN DE TRAZADO ENTRE LOS PPKK 500+700 al 505+500

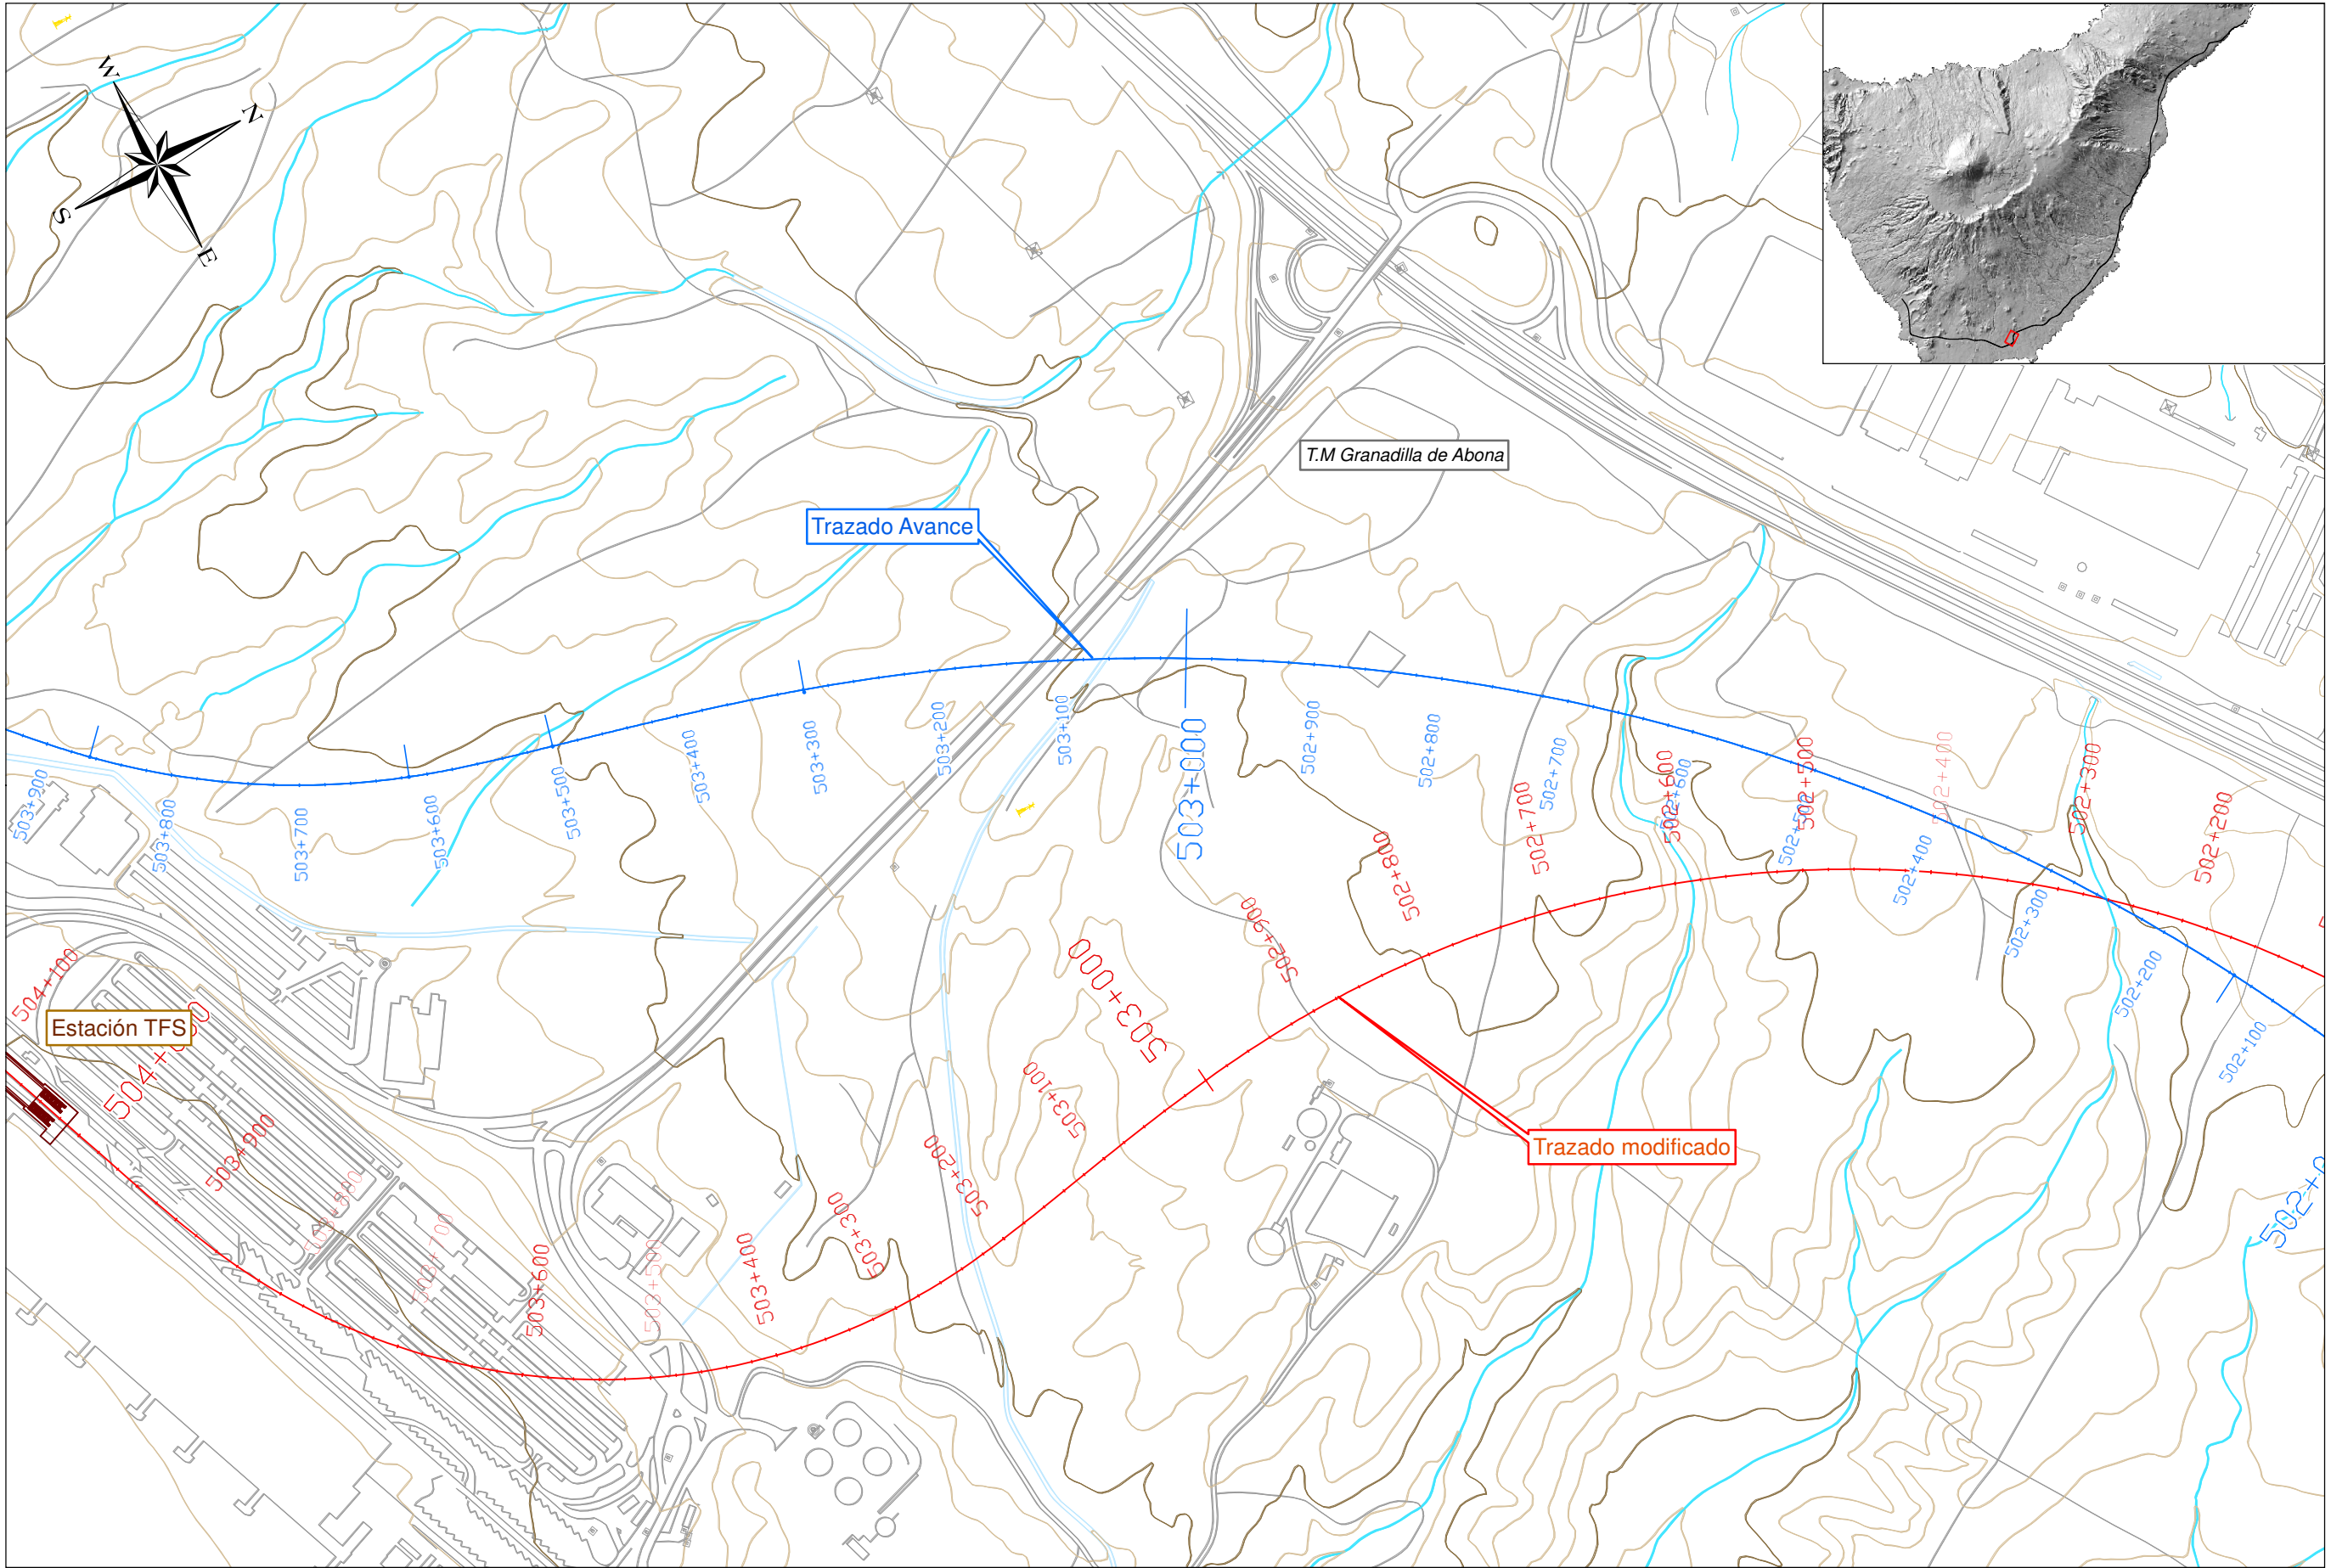

TITULO:
PLAN TERRITORIAL ESPECIAL DE ORDENACIÓN DE INFRAESTRUCTURAS DEL TREN DEL SUR
 MEMORIA AMBIENTAL


CONSULTOR:
ineco

ESCALA ORIGINAL A3
 1:5.000
 0 50 100 Metros
 NUMÉRICA GRÁFICA

FECHA
 SEPTIEMBRE 2012

Nº DE PLANO
 2
 HOJA 2 DE 3

TITULO DE PLANO:
 MODIFICACIÓN DE TRAZADO ENTRE LOS PPKK 500+700 al 505+500

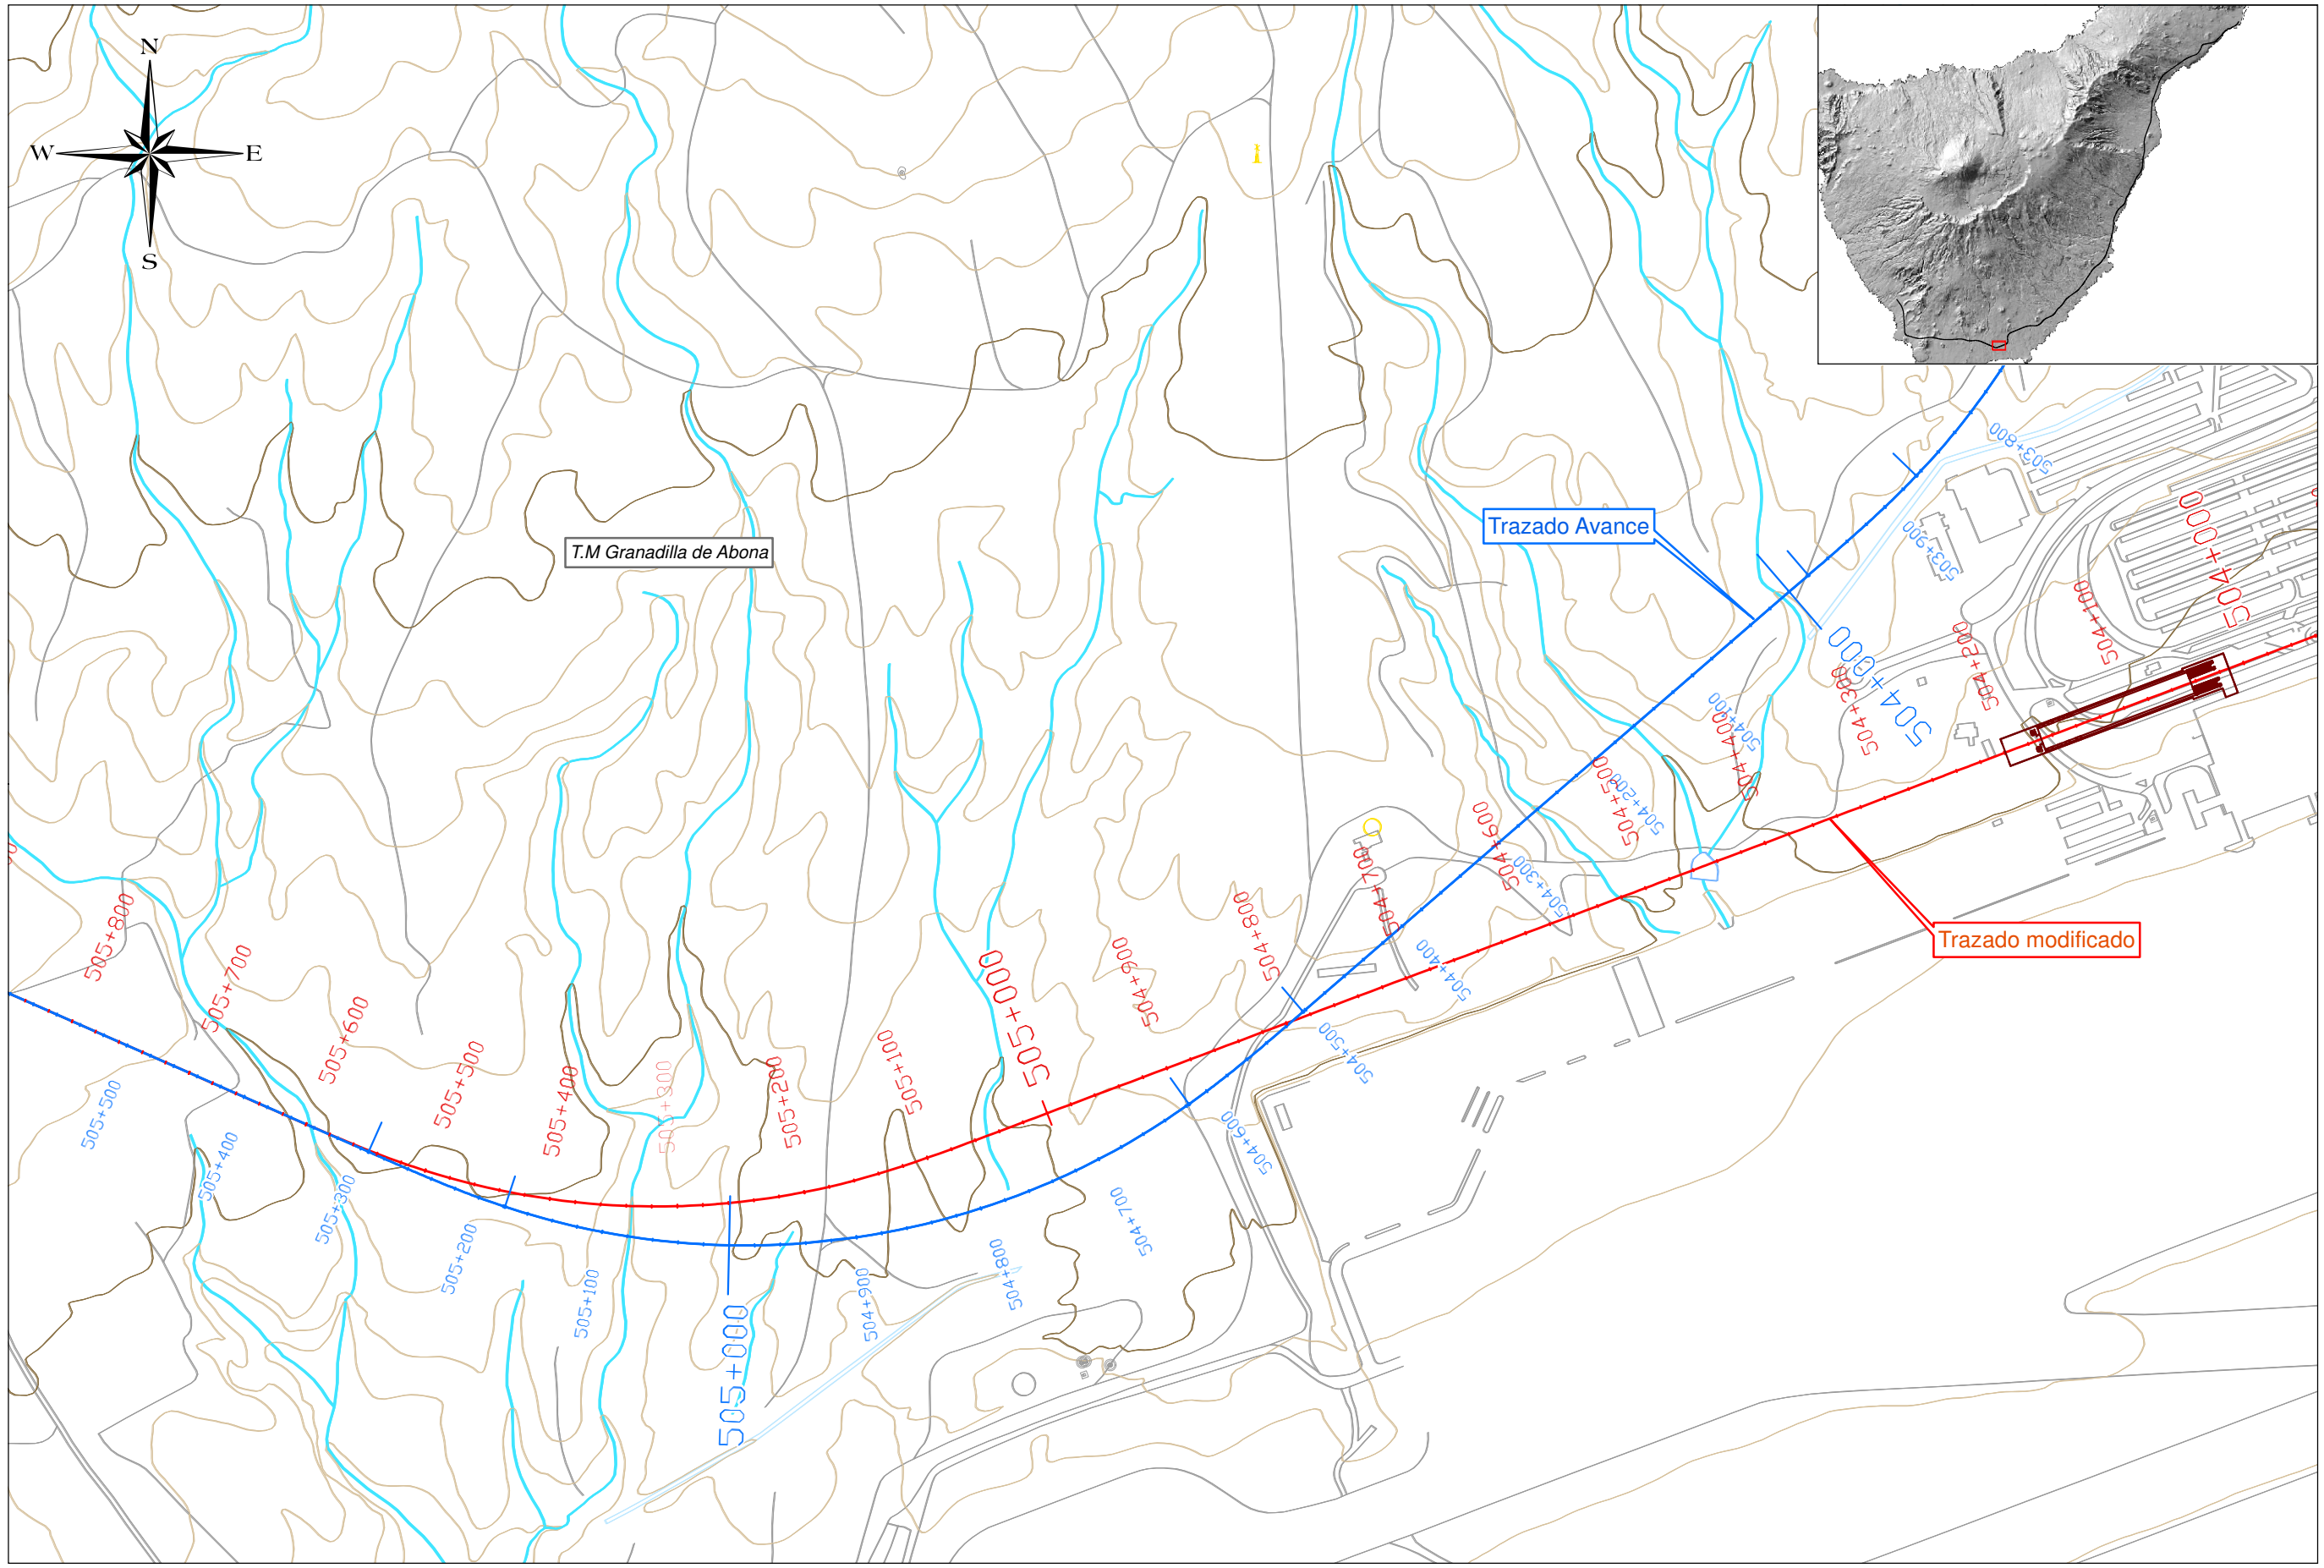

TITULO:
PLAN TERRITORIAL ESPECIAL DE ORDENACIÓN DE INFRAESTRUCTURAS DEL TREN DEL SUR
 MEMORIA AMBIENTAL

CONSULTOR:
ineco

ESCALA ORIGINAL A3
 1:5.000
 0 50 100 Metros
 NUMÉRICA GRÁFICA

FECHA
 SEPTIEMBRE 2012

Nº DE PLANO
 2
 HOJA 3 DE 3

TITULO DE PLANO:
 MODIFICACIÓN DE TRAZADO ENTRE LOS PPKK 500+700 al 505+500