

TÍTULO:
PLAN TERRITORIAL ESPECIAL DE ORDENACIÓN DE INFRAESTRUCTURAS DEL TREN DEL SUR.
 APROBACIÓN DEFINITIVA - MEMORIA DE ORDENACIÓN


CONSULTOR:
ineco

ESCALA ORIGINAL A3
 1:15.000 0 150 300 Metros
 NUMÉRICA GRÁFICA

FECHA
 JULIO 2013

Nº DE PLANO
 2.10.2
 HOJA 8 DE 19

TÍTULO DE PLANO:
 IMPACTO SOBRE LA VISIBILIDAD DE PAISAJE DEL PTEOI DEL TREN DEL SUR

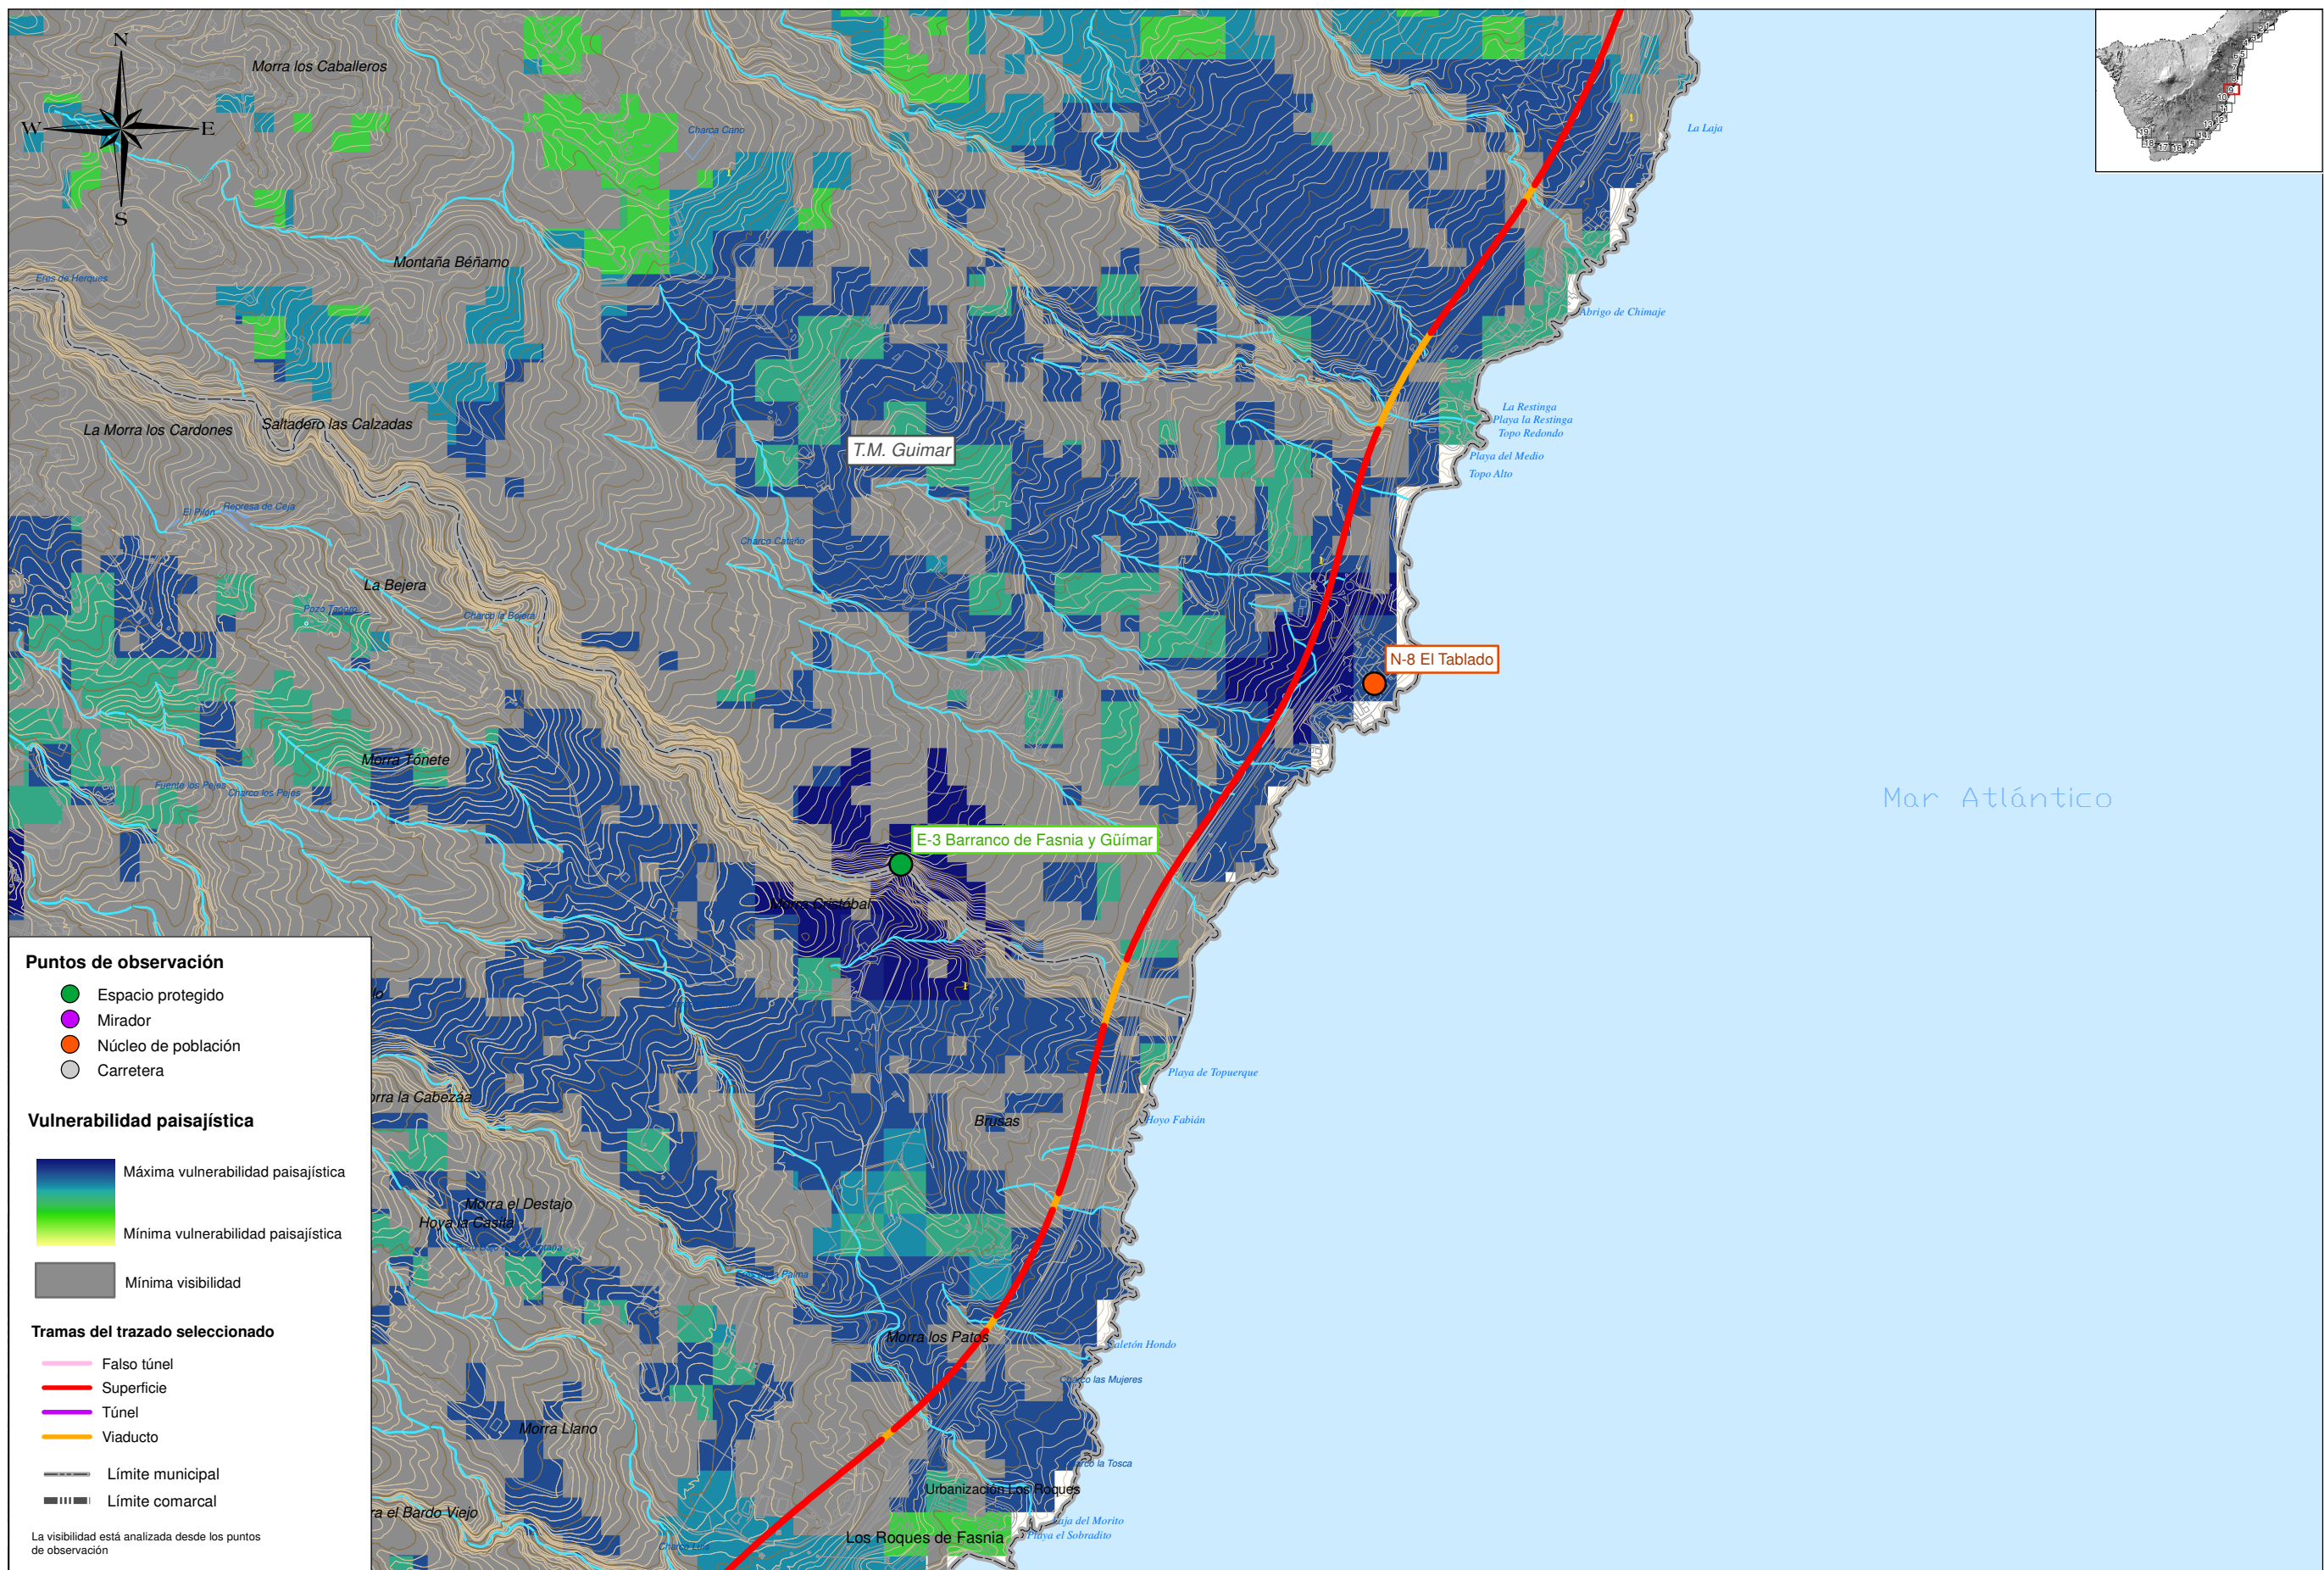

Puntos de observación

- Espacio protegido
- Mirador
- Núcleo de población
- Carretera

Vulnerabilidad paisajística

- Máxima vulnerabilidad paisajística
- Mínima vulnerabilidad paisajística
- Mínima visibilidad

Tramas del trazado seleccionado

- Falso túnel
- Superficie
- Túnel
- Viaducto
- Límite municipal
- Límite comarcal

La visibilidad está analizada desde los puntos de observación



TÍTULO: **PLAN TERRITORIAL ESPECIAL DE ORDENACIÓN DE INFRAESTRUCTURAS DEL TREN DEL SUR. APROBACIÓN DEFINITIVA - MEMORIA DE ORDENACIÓN**



CONSULTOR: **ineco**

ESCALA ORIGINAL A3
1:15.000

0 150 300 Metros


NUMÉRICA GRÁFICA

FECHA
JULIO 2013

Nº DE PLANO
2.10.2

HOJA 9 DE 19

TÍTULO DE PLANO:
IMPACTO SOBRE LA VISIBILIDAD DE PAISAJE DEL PTEOI DEL TREN DEL SUR

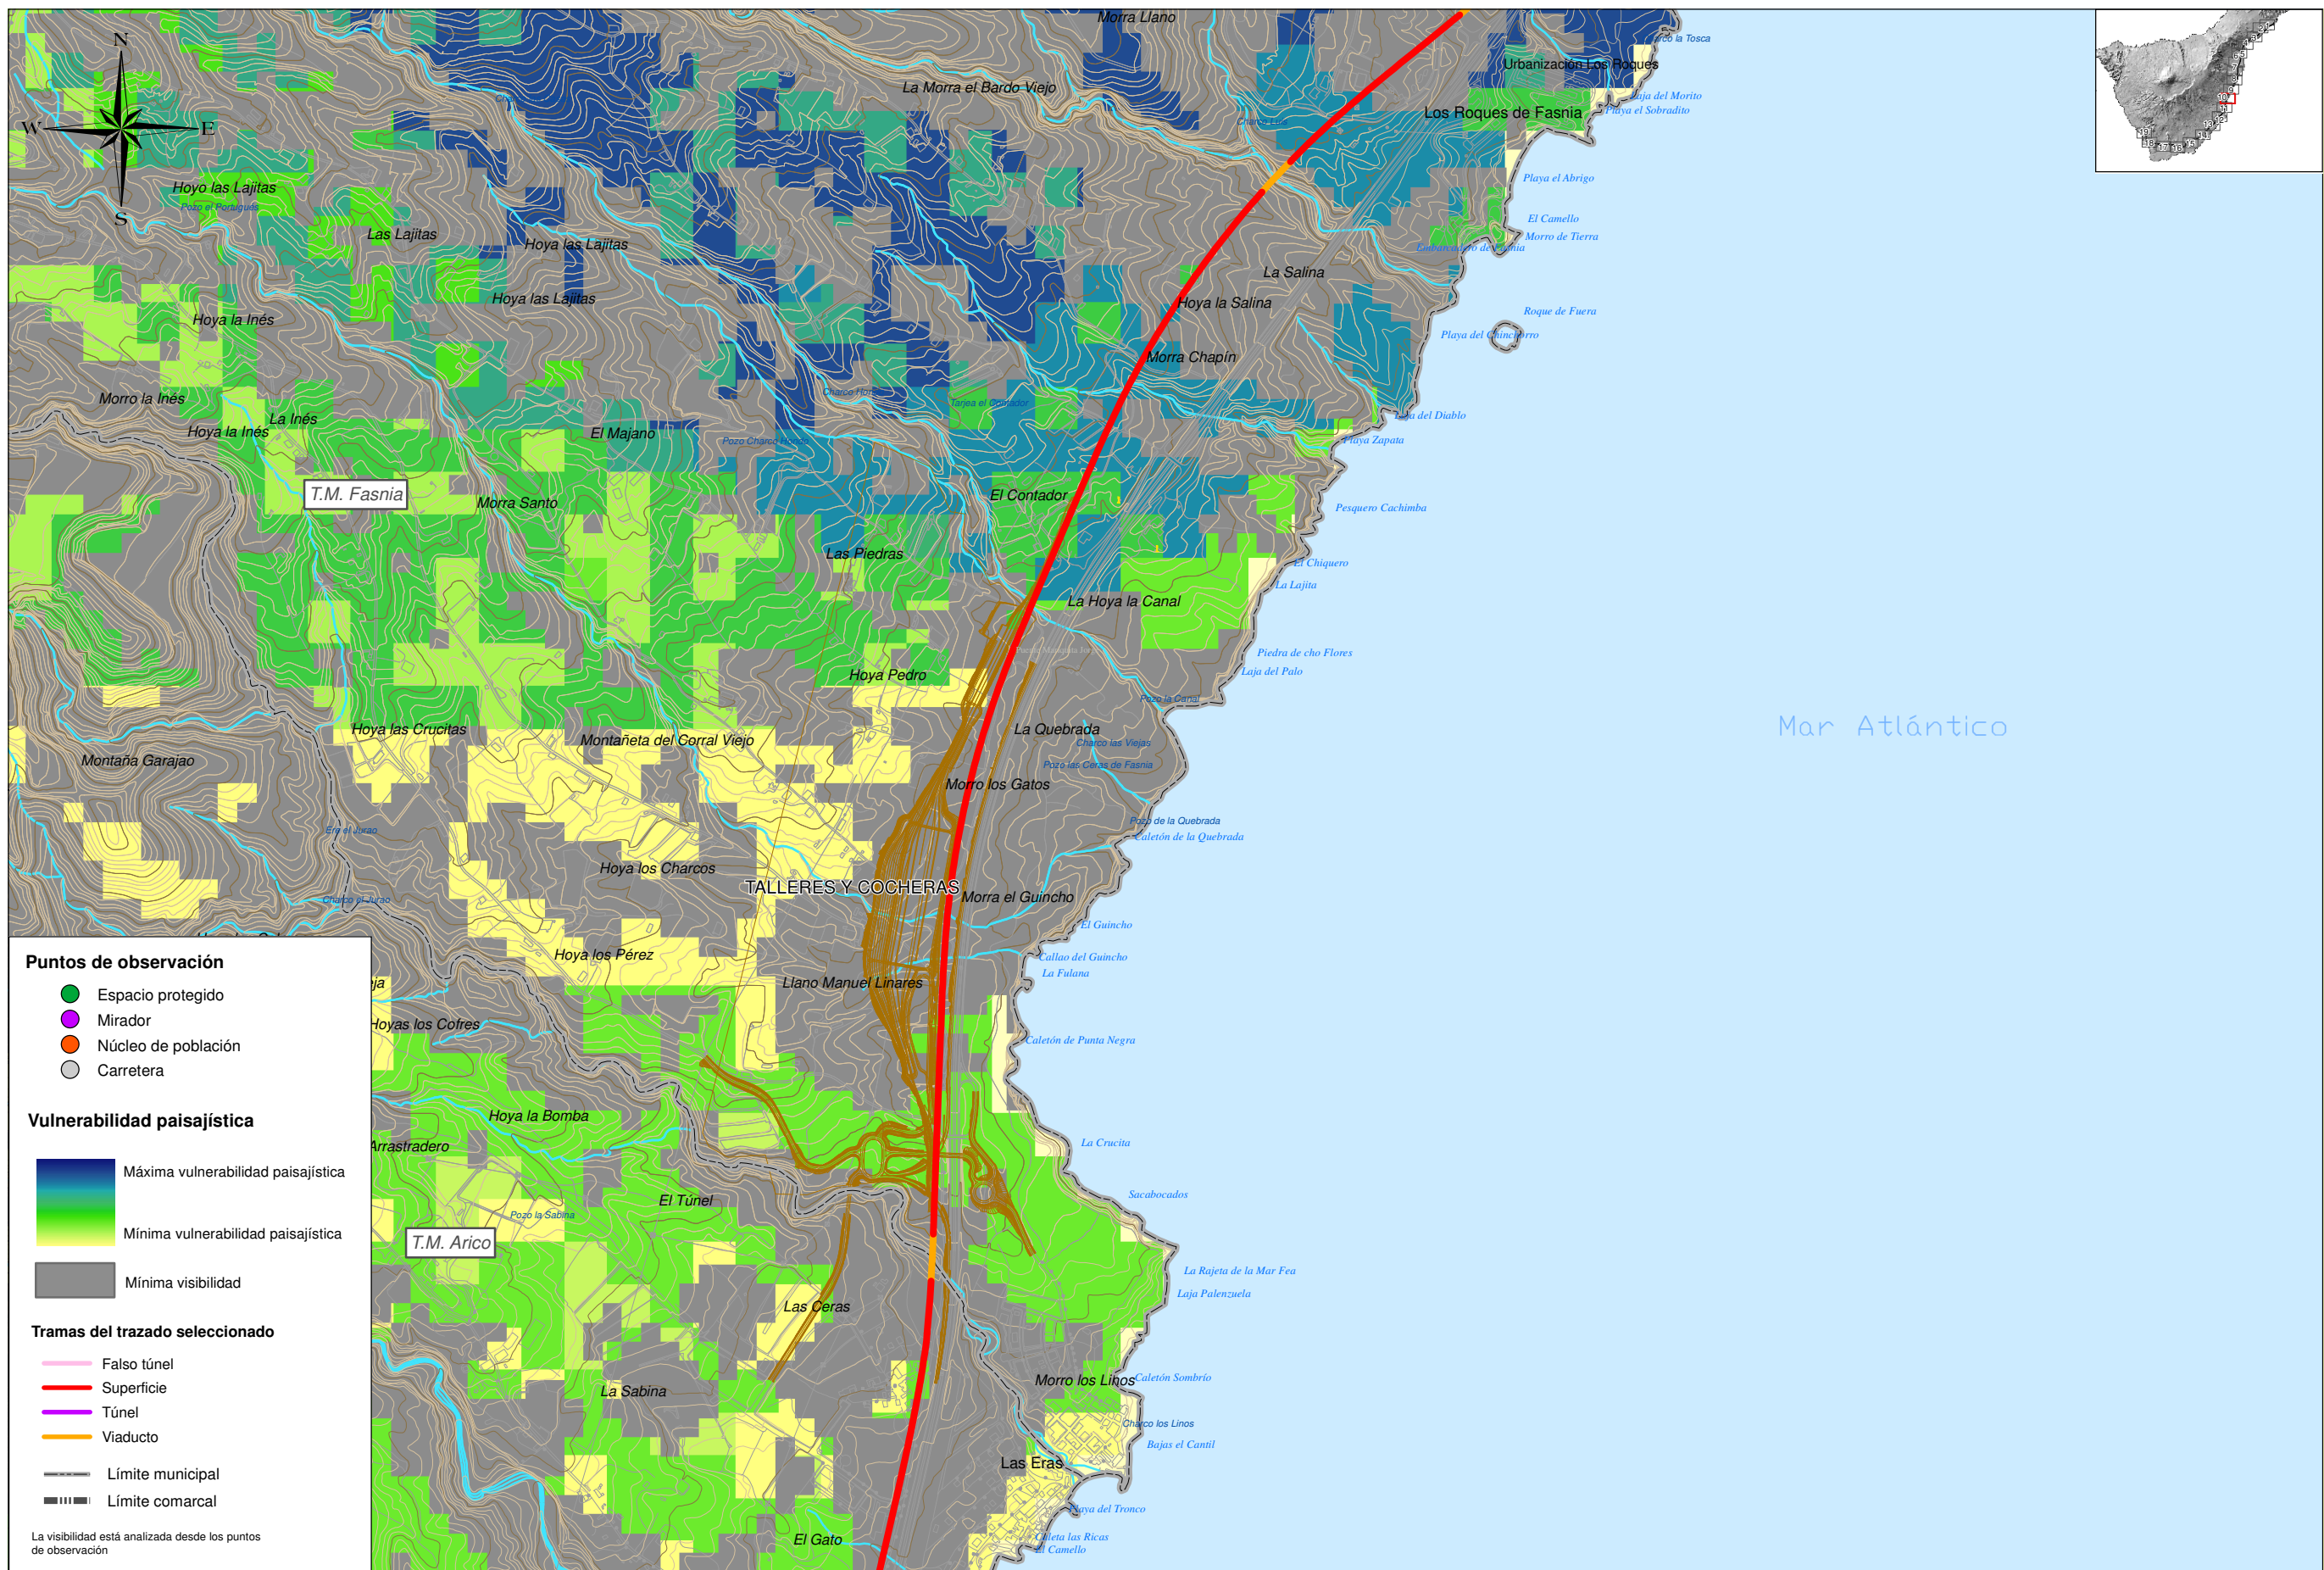

Puntos de observación

- Espacio protegido
- Mirador
- Núcleo de población
- Carretera

Vulnerabilidad paisajística

Máxima vulnerabilidad paisajística

Mínima vulnerabilidad paisajística

Mínima visibilidad

Tramas del trazado seleccionado

- Falso túnel
- Superficie
- Túnel
- Viaducto
- Límite municipal
- Límite comarcal

La visibilidad está analizada desde los puntos de observación



TÍTULO: **PLAN TERRITORIAL ESPECIAL DE ORDENACIÓN DE INFRAESTRUCTURAS DEL TREN DEL SUR. APROBACIÓN DEFINITIVA - MEMORIA DE ORDENACIÓN**



CONSULTOR: **ineco**

ESCALA ORIGINAL A3: 1:15.000

0 150 300 Metros


NUMÉRICA GRÁFICA

FECHA: **JULIO 2013**

Nº DE PLANO: 2.10.2

HOJA 10 DE 19

TÍTULO DE PLANO: **IMPACTO SOBRE LA VISIBILIDAD DE PAISAJE DEL PTEOI DEL TREN DEL SUR**

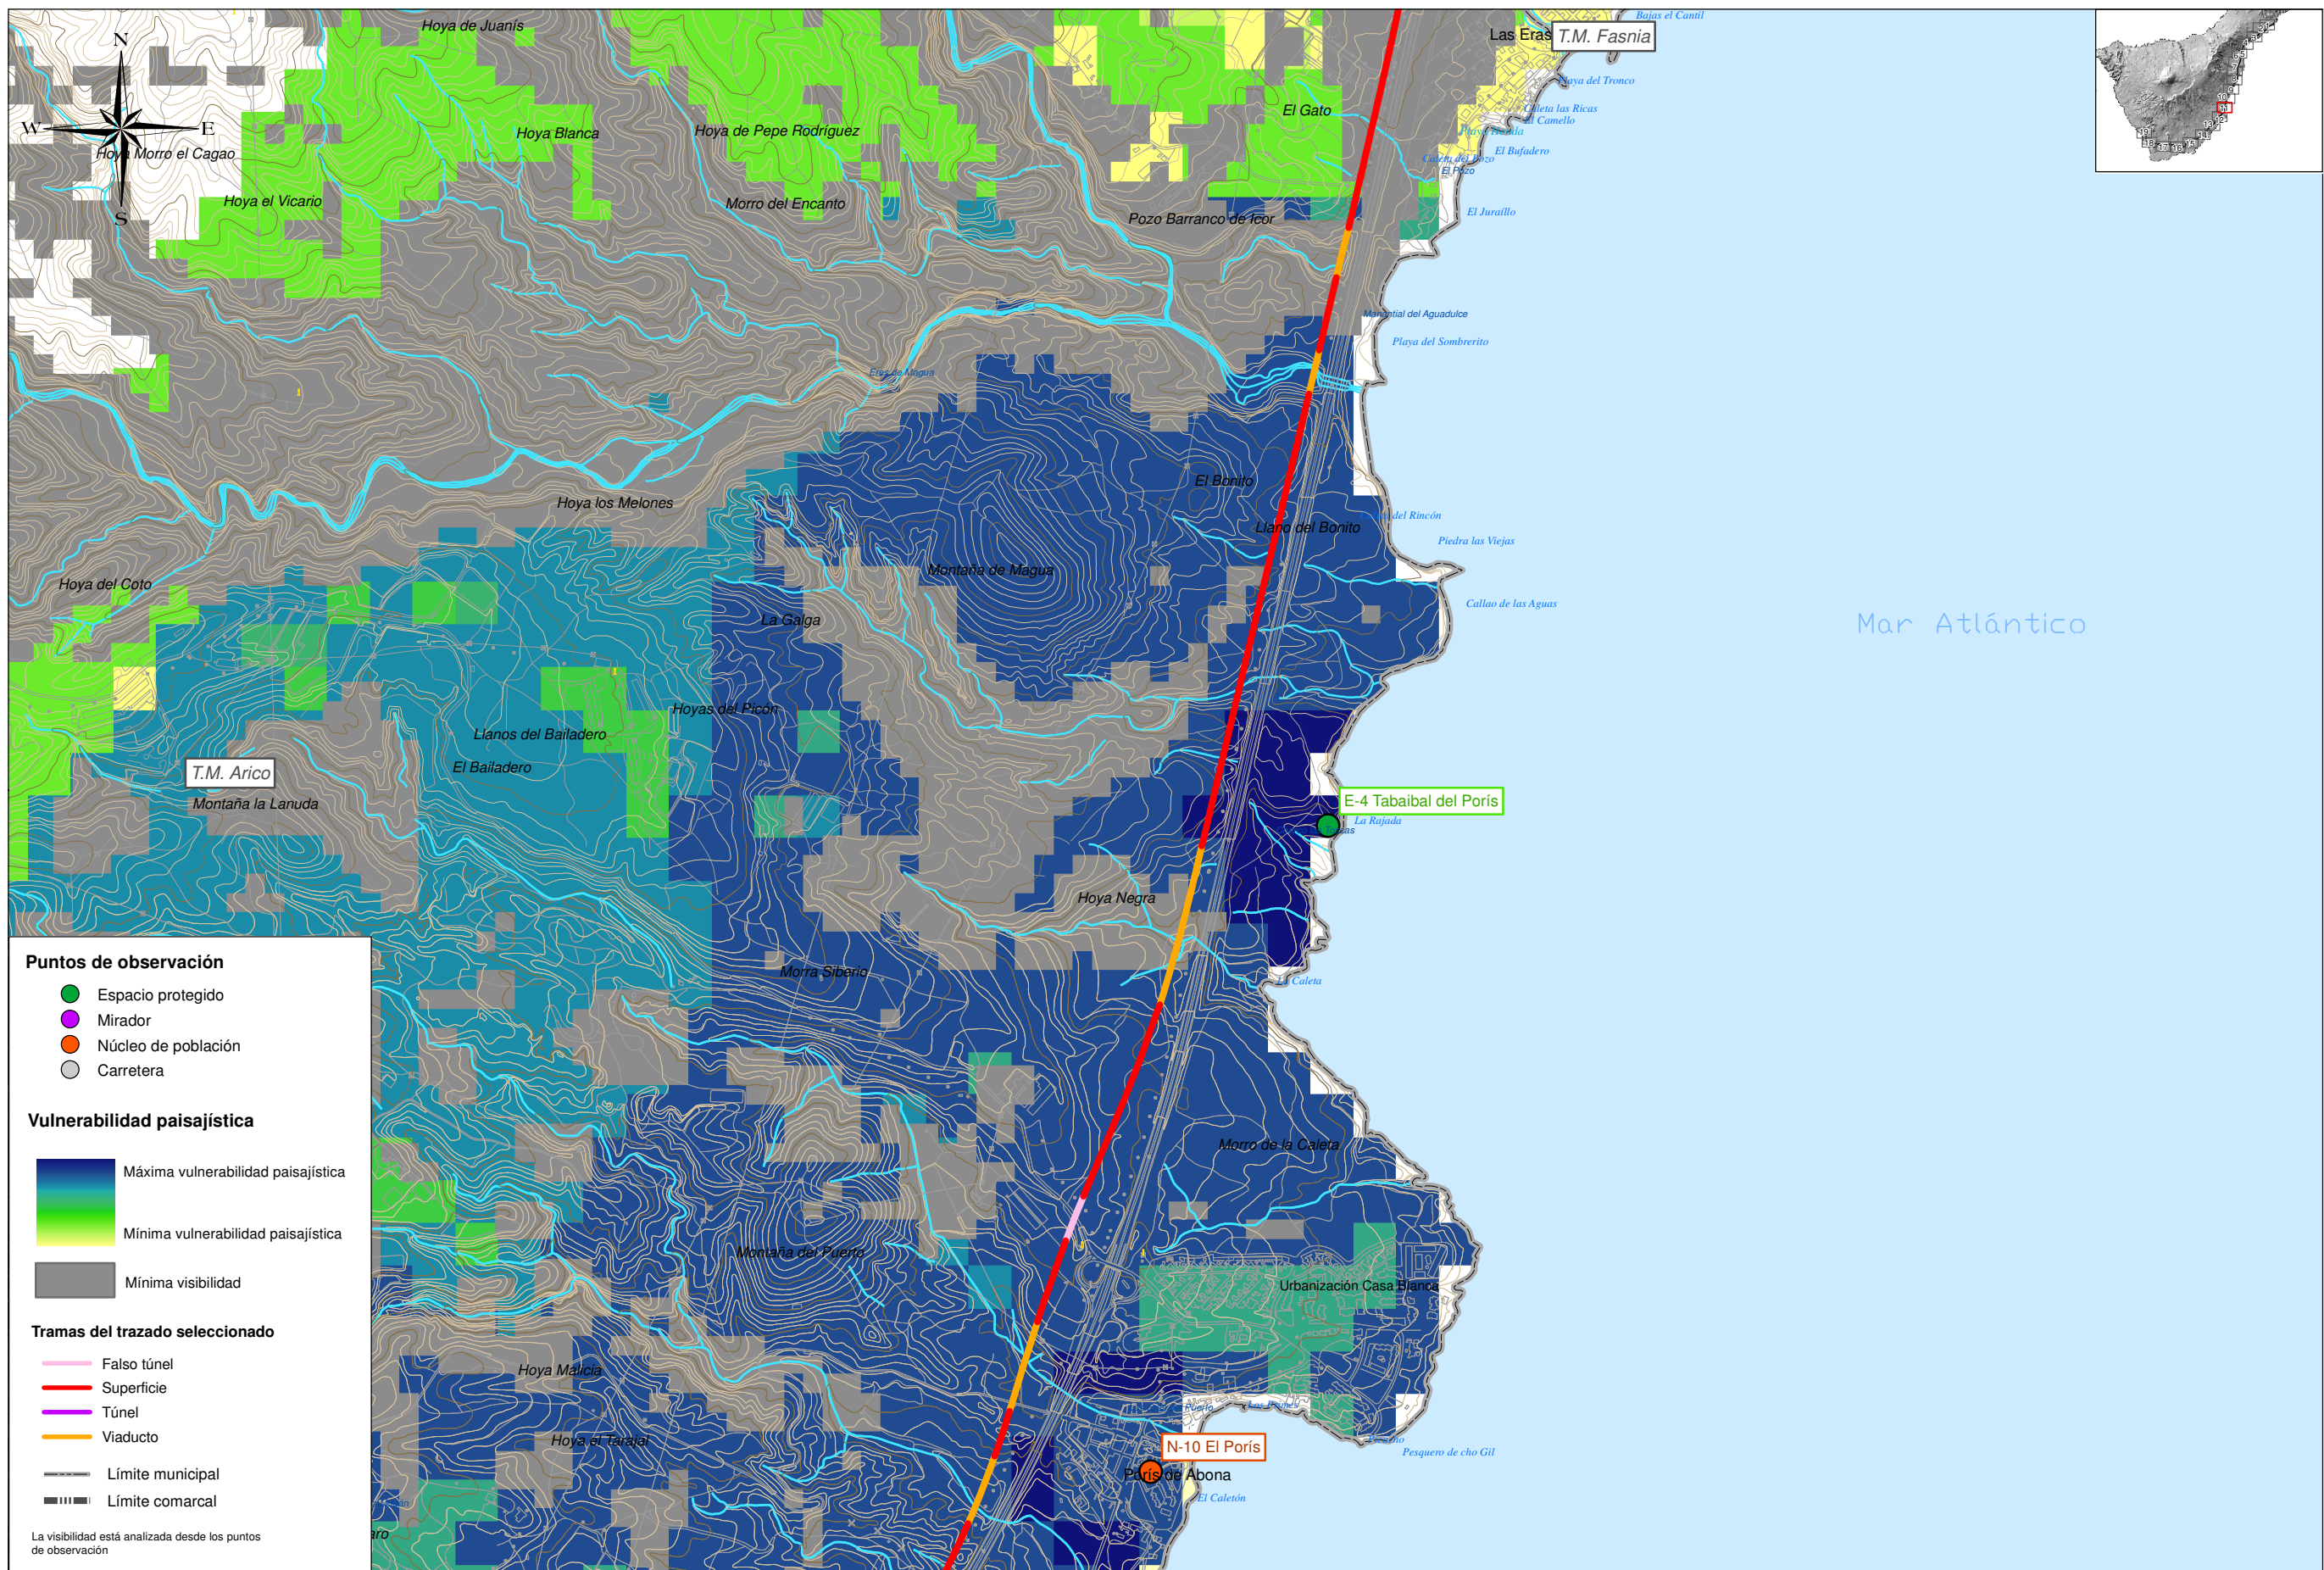

Puntos de observación

- Espacio protegido
- Mirador
- Núcleo de población
- Carretera

Vulnerabilidad paisajística

- Máxima vulnerabilidad paisajística
- Mínima vulnerabilidad paisajística
- Mínima visibilidad

Tramas del trazado seleccionado

- Falso túnel
- Superficie
- Túnel
- Viaducto
- Límite municipal
- Límite comarcal

La visibilidad está analizada desde los puntos de observación



TÍTULO: **PLAN TERRITORIAL ESPECIAL DE ORDENACIÓN DE INFRAESTRUCTURAS DEL TREN DEL SUR. APROBACIÓN DEFINITIVA - MEMORIA DE ORDENACIÓN**


CONSULTOR: **ineco**

ESCALA ORIGINAL A3
1:15.000
0 150 300 Metros
NUMÉRICA GRÁFICA

FECHA
JULIO 2013

Nº DE PLANO
2.10.2
HOJA 11 DE 19


TÍTULO DE PLANO:
IMPACTO SOBRE LA VISIBILIDAD DE PAISAJE DEL PTEOI DEL TREN DEL SUR

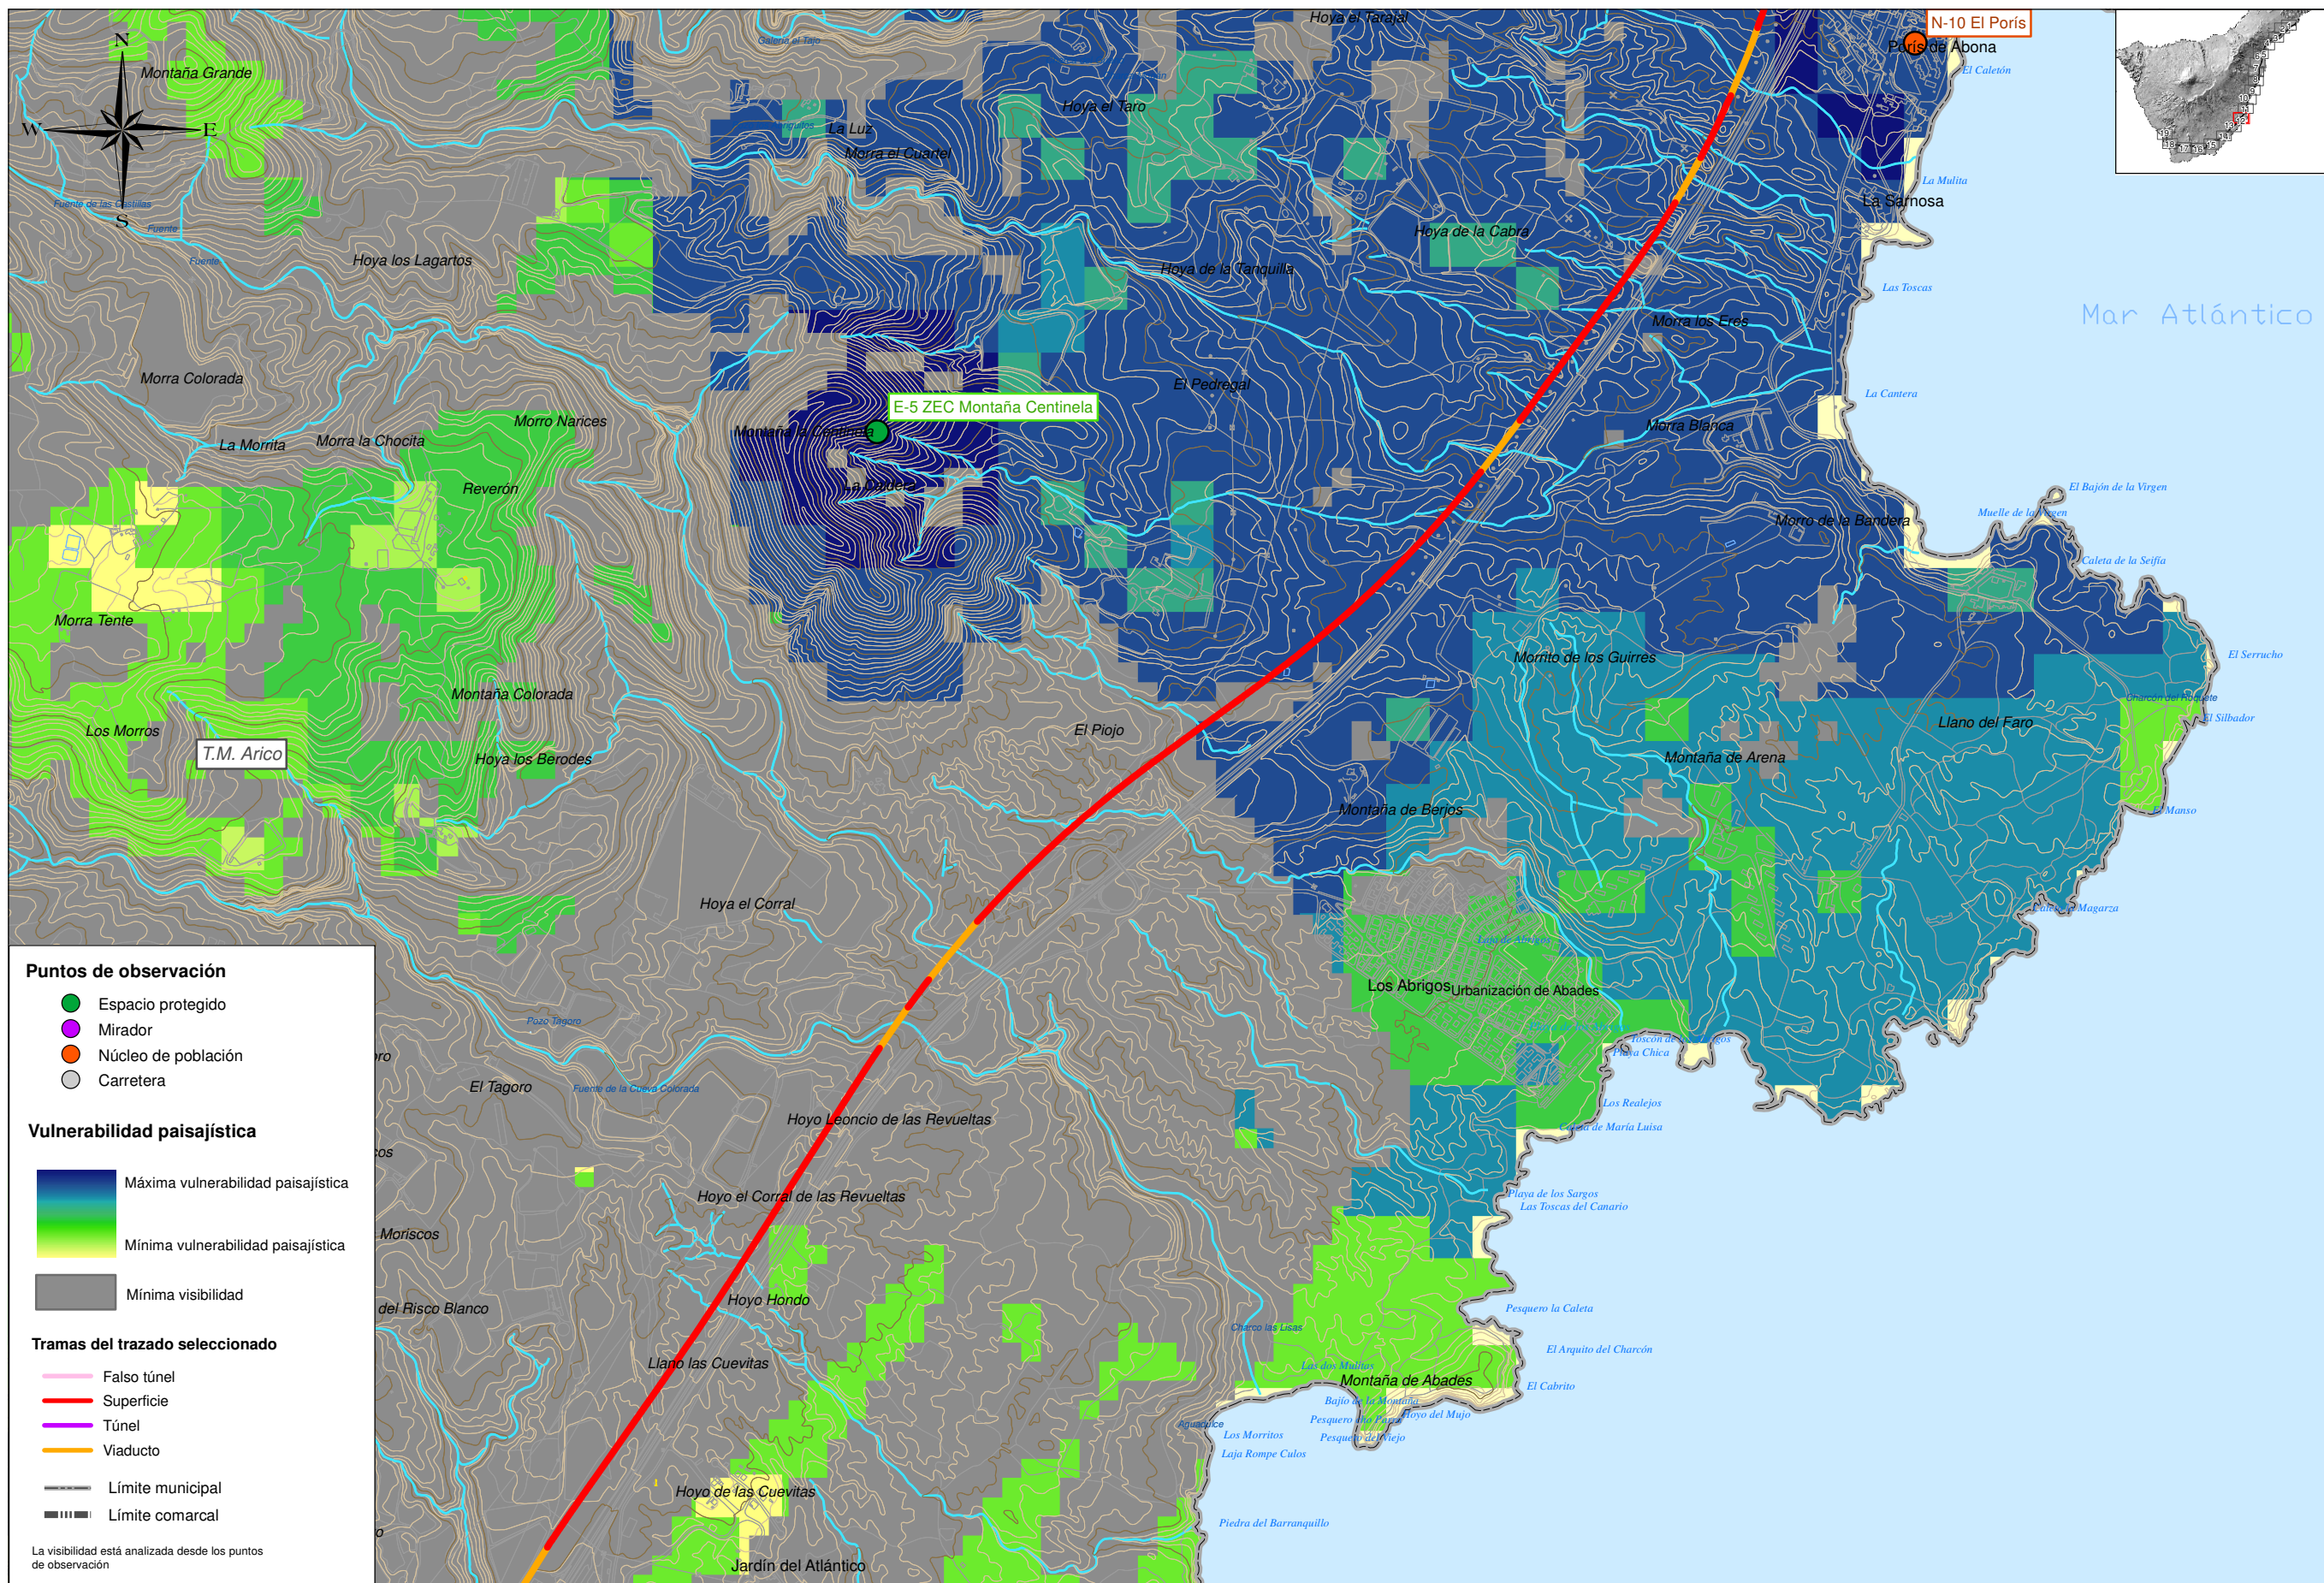

Puntos de observación

- Espacio protegido
- Mirador
- Núcleo de población
- Carretera

Vulnerabilidad paisajística

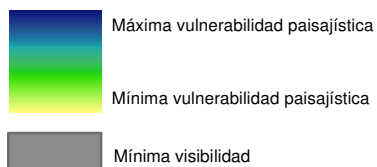

Tramas del trazado seleccionado

- Falso túnel
- Superficie
- Túnel
- Viaducto
- Límite municipal
- Límite comarcal

La visibilidad está analizada desde los puntos de observación



TÍTULO:

PLAN TERRITORIAL ESPECIAL DE ORDENACIÓN DE INFRAESTRUCTURAS DEL TREN DEL SUR.
 APROBACIÓN DEFINITIVA - MEMORIA DE ORDENACIÓN

CONSULTOR:



ESCALA ORIGINAL A3



FECHA

JULIO 2013


Nº DE PLANO

2.10.2

HOJA 12 DE 19

TÍTULO DE PLANO:

IMPACTO SOBRE LA VISIBILIDAD DE PAISAJE DEL PTEOI DEL TREN DEL SUR

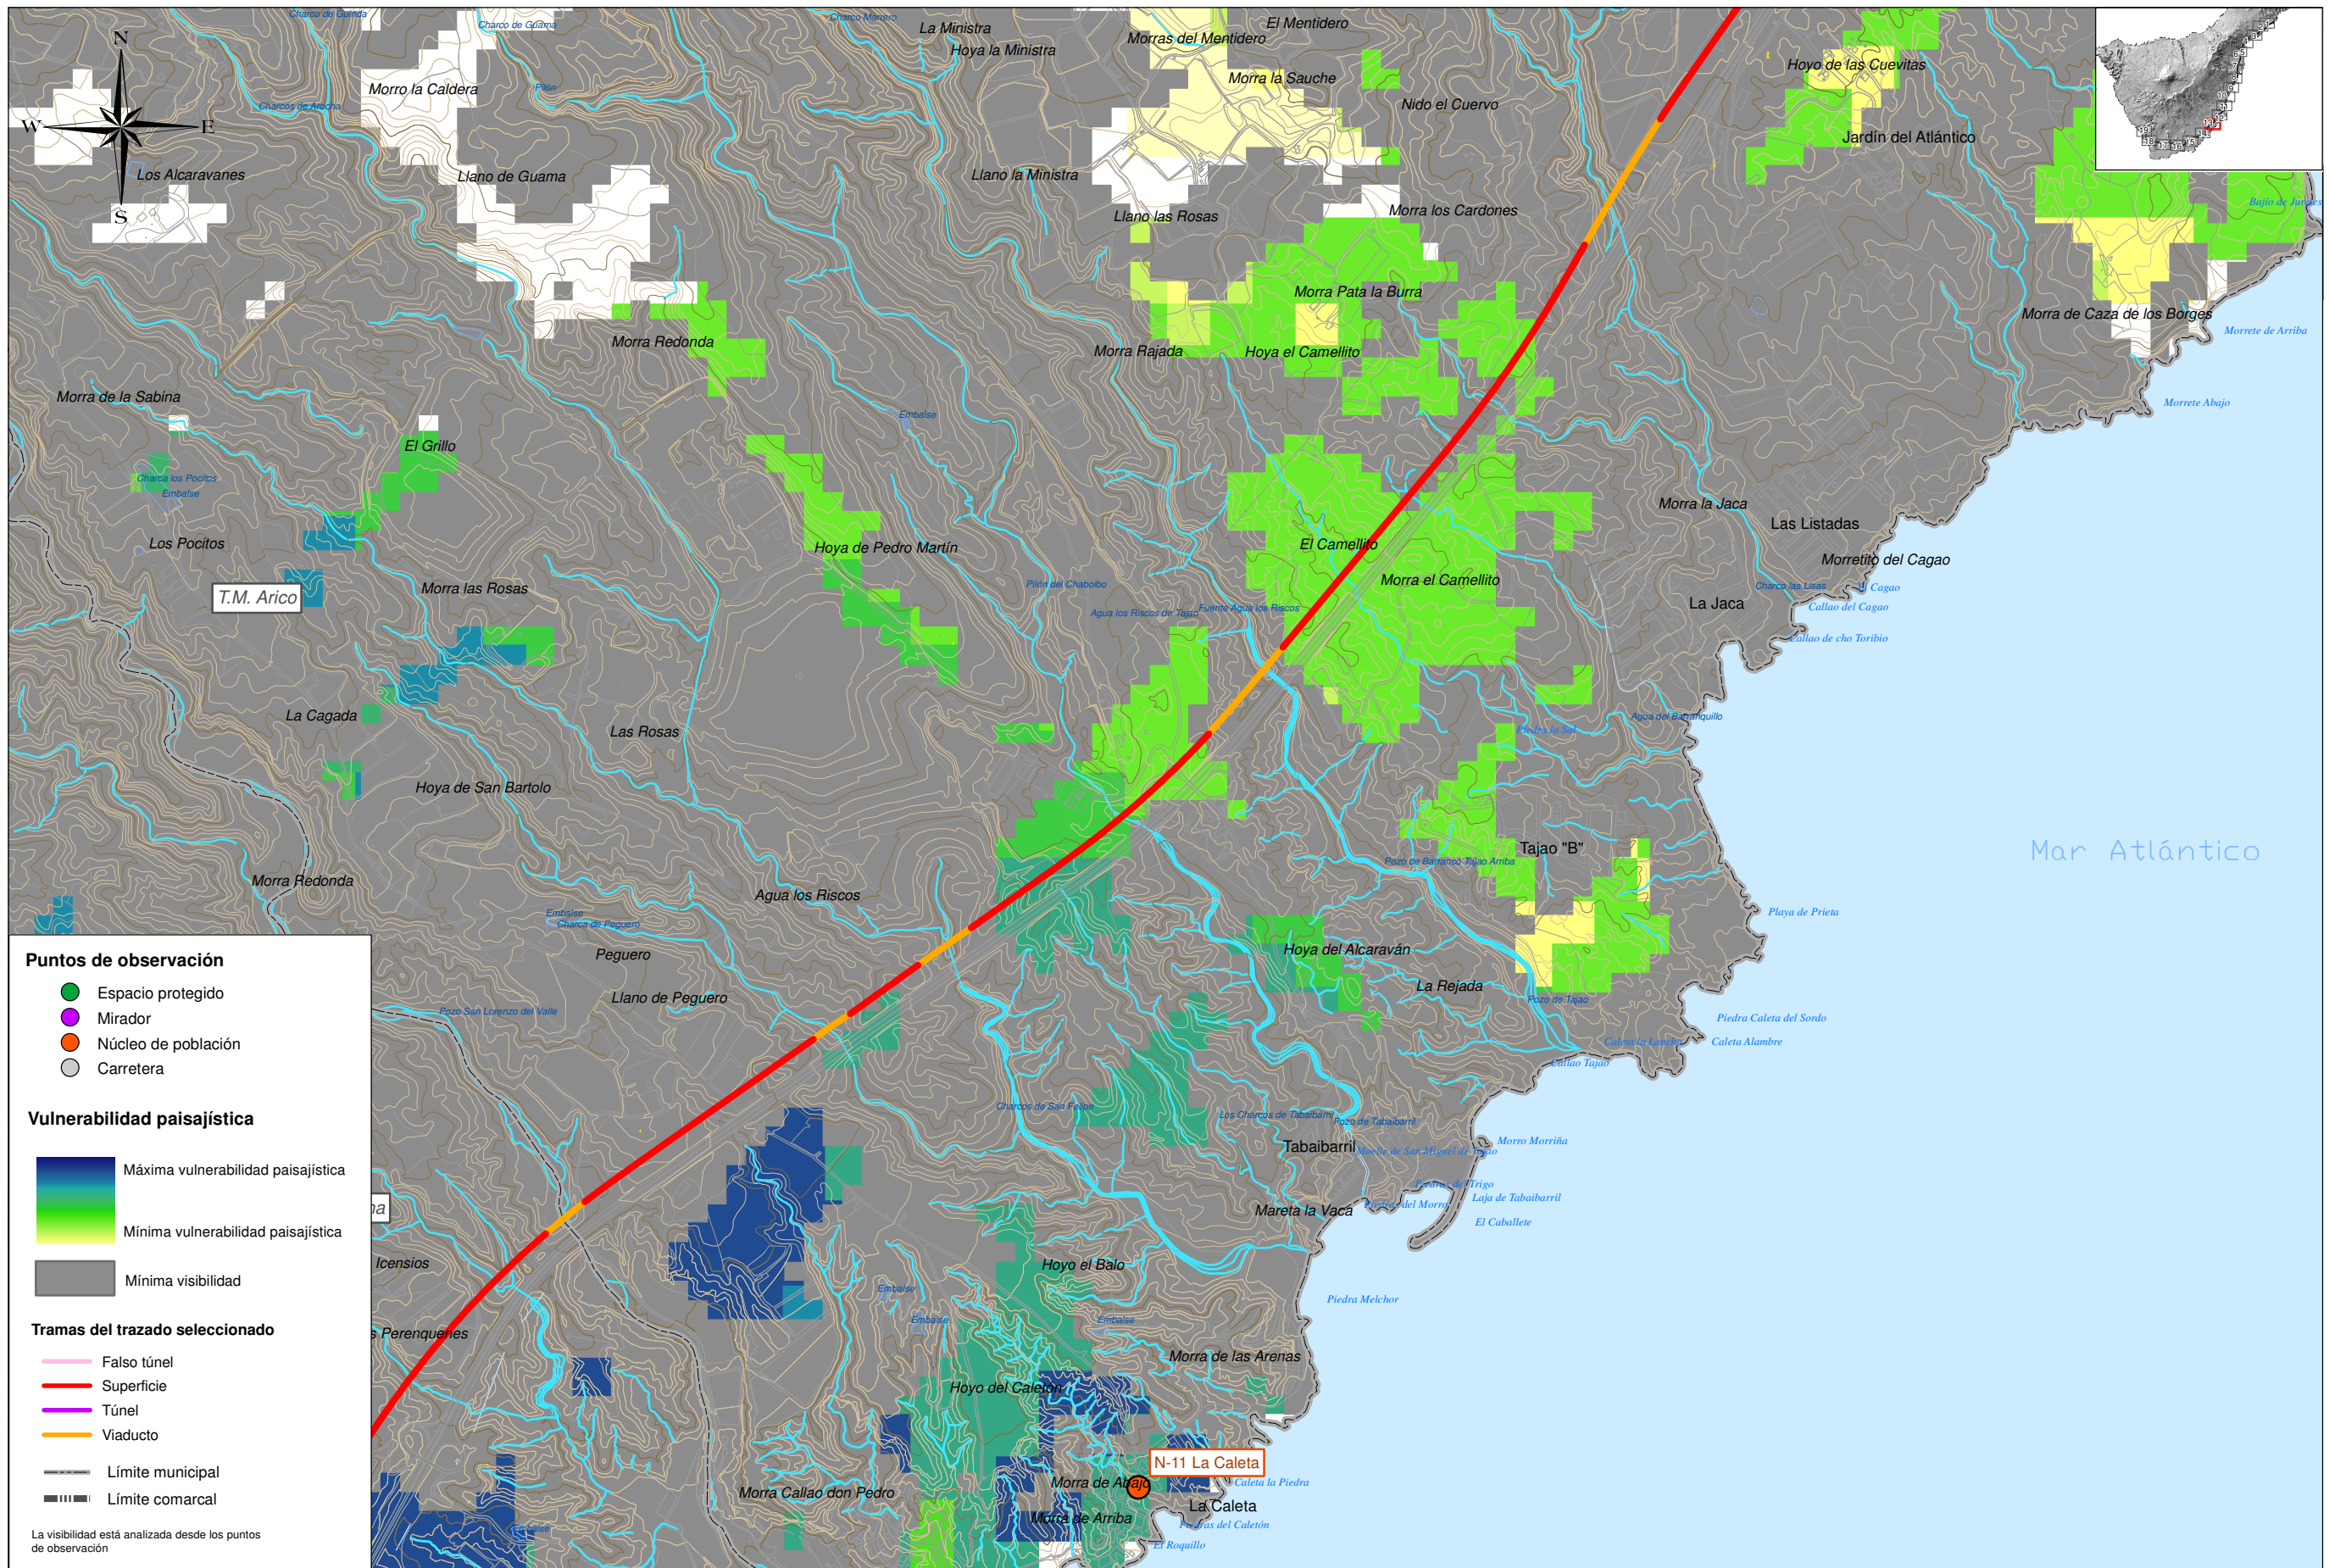

TÍTULO:
PLAN TERRITORIAL ESPECIAL DE ORDENACIÓN DE INFRAESTRUCTURAS DEL TREN DEL SUR.
 APROBACIÓN DEFINITIVA - MEMORIA DE ORDENACIÓN


CONSULTOR:
ineco

ESCALA ORIGINAL A3
 1:15.000
 0 150 300 Metros
 NUMÉRICA GRÁFICA

FECHA
 JULIO 2013

Nº DE PLANO
 2.10.2
 HOJA 13 DE 19

TÍTULO DE PLANO:
 IMPACTO SOBRE LA VISIBILIDAD DE PAISAJE DEL PTEOI DEL TREN DEL SUR

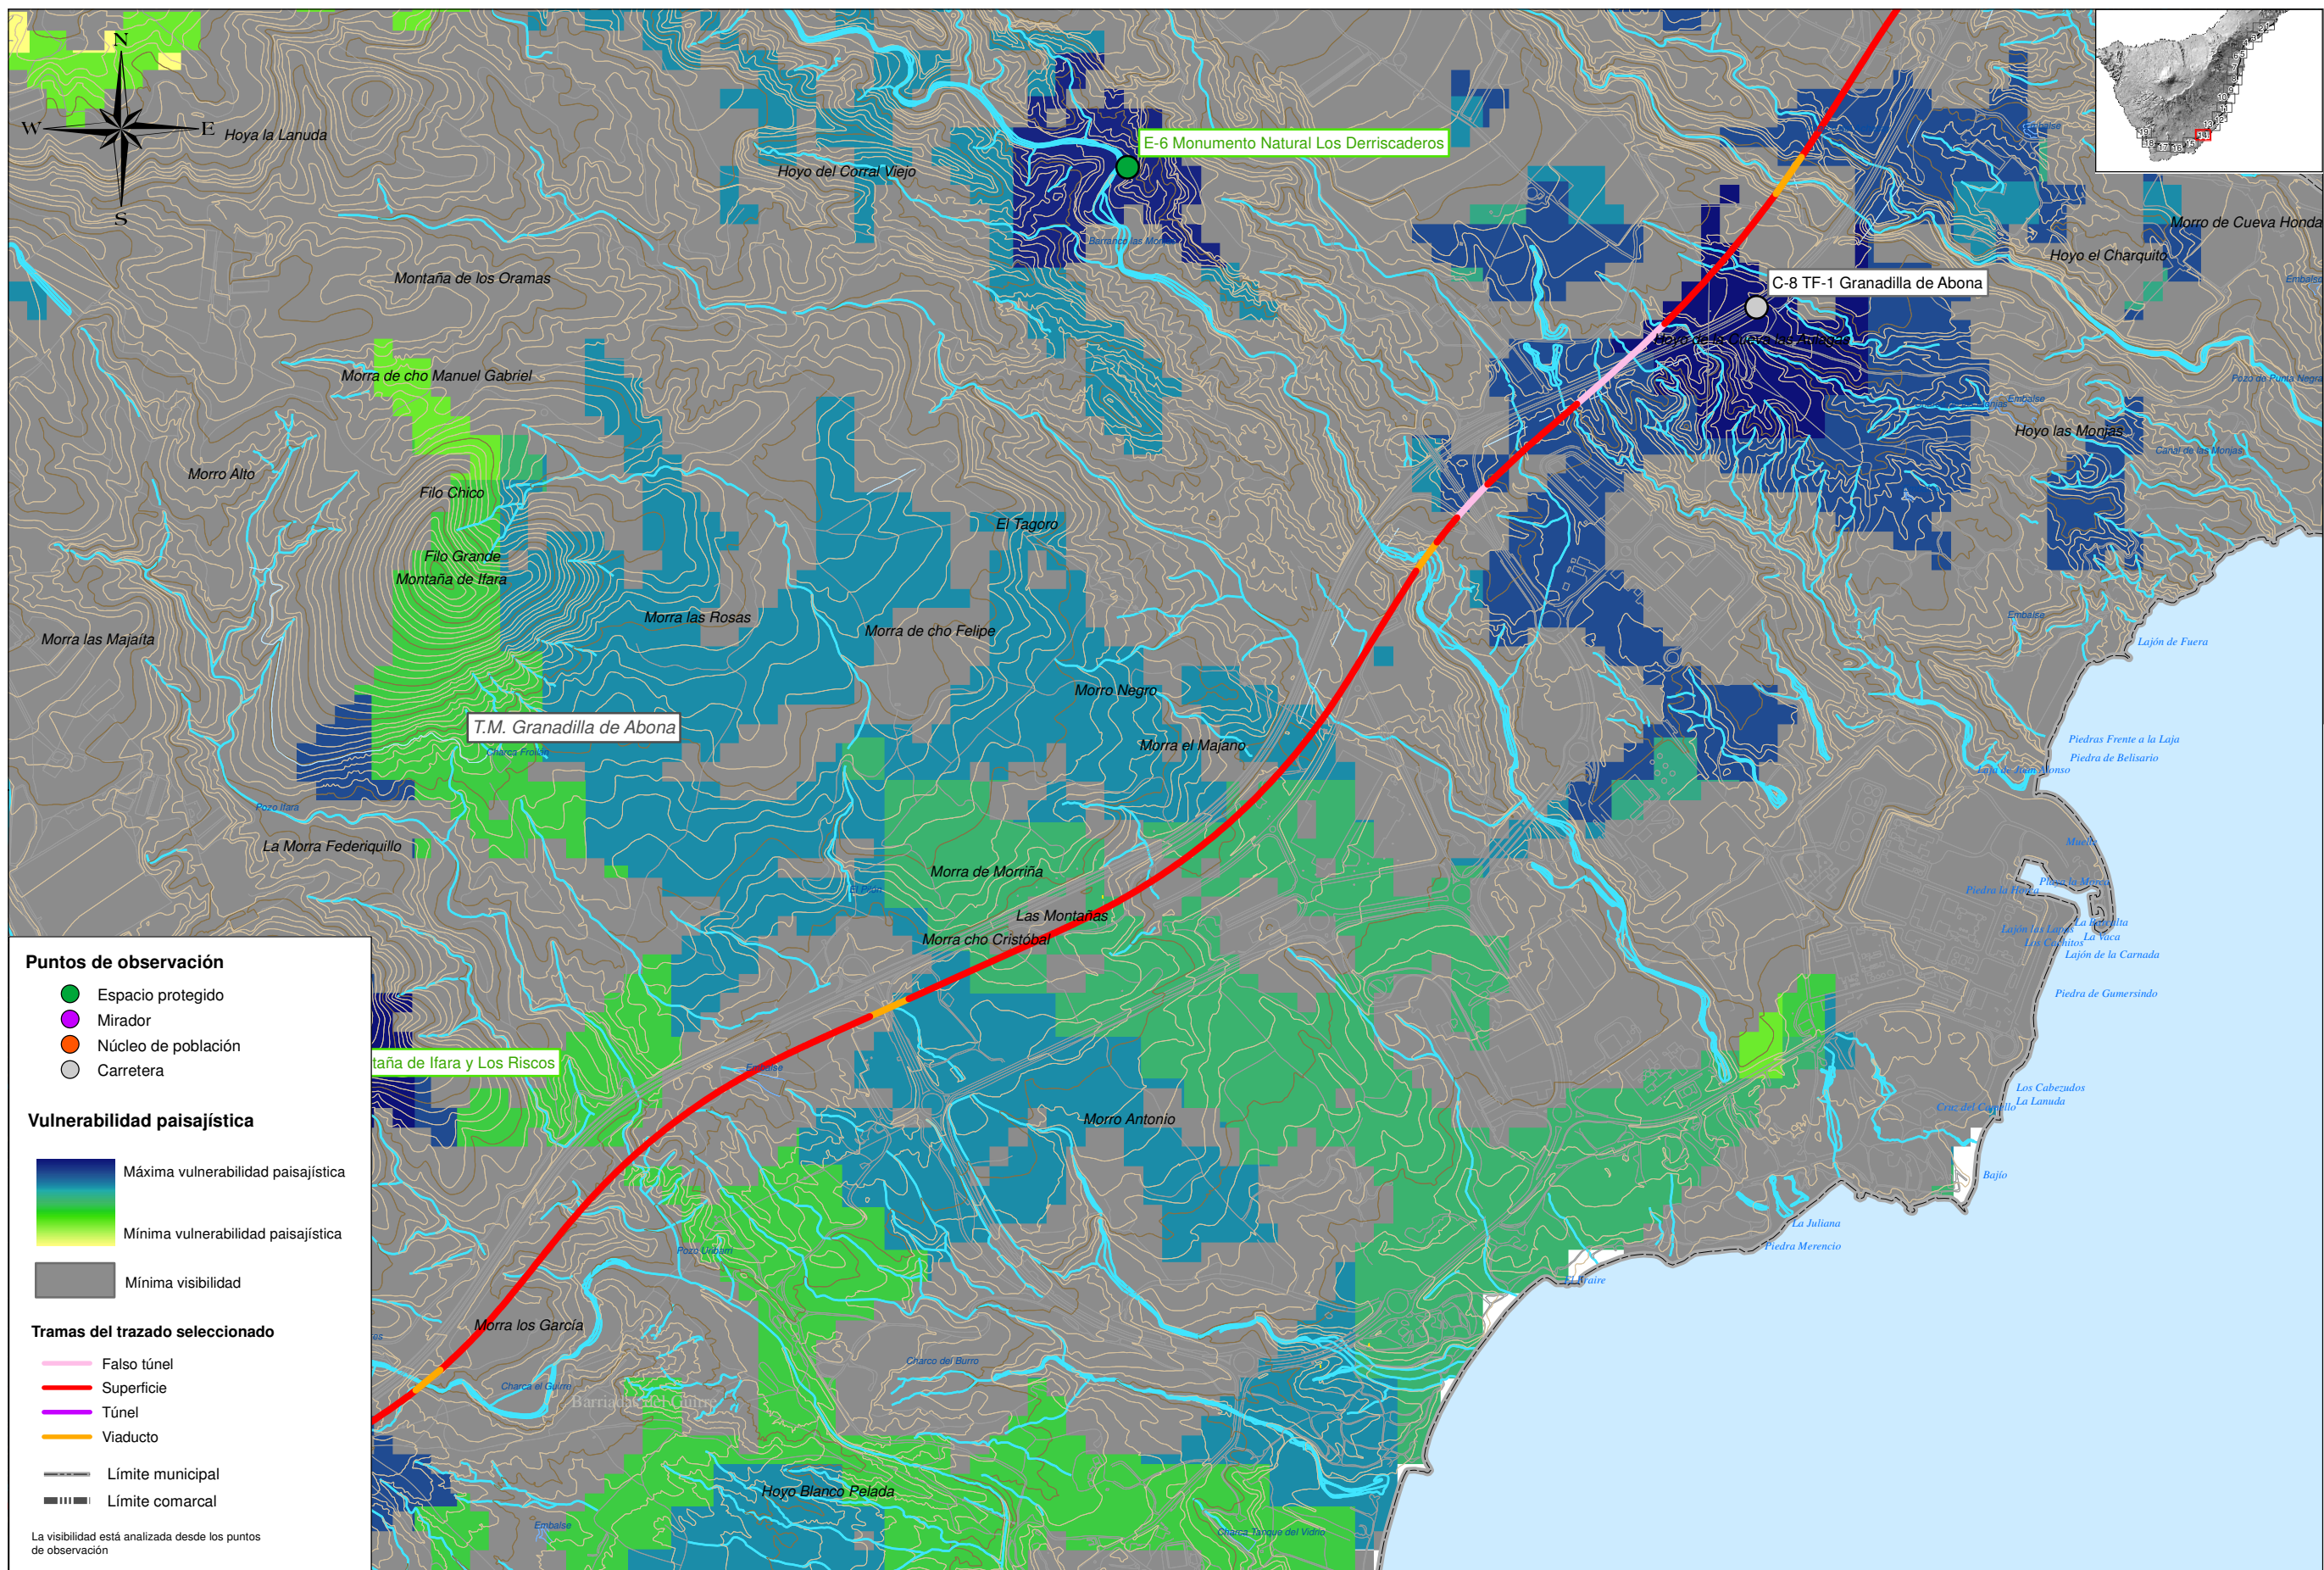

Puntos de observación

- Espacio protegido
- Mirador
- Núcleo de población
- Carretera

Vulnerabilidad paisajística

- Máxima vulnerabilidad paisajística
- Mínima vulnerabilidad paisajística
- Mínima visibilidad

Tramas del trazado seleccionado

- Falso túnel
- Superficie
- Túnel
- Viaducto
- Límite municipal
- Límite comarcal

La visibilidad está analizada desde los puntos de observación



TÍTULO: **PLAN TERRITORIAL ESPECIAL DE ORDENACIÓN DE INFRAESTRUCTURAS DEL TREN DEL SUR. APROBACIÓN DEFINITIVA - MEMORIA DE ORDENACIÓN**

CONSULTOR: **ineco**

ESCALA ORIGINAL A3
1:15.000
0 150 300 Metros
NUMÉRICA GRÁFICA

FECHA
JULIO 2013

Nº DE PLANO
2.10.2
HOJA 14 DE 19

TÍTULO DE PLANO:
IMPACTO SOBRE LA VISIBILIDAD DE PAISAJE DEL PTEOI DEL TREN DEL SUR