

TITULO: **PLAN TERRITORIAL ESPECIAL DE ORDENACIÓN DE INFRAESTRUCTURAS DEL TREN DEL SUR.**  
 APROBACION DEFINITIVA - MEMORIA DE ORDENACIÓN

CONSULTOR: **ineco**

ESCALA ORIGINAL A3  
 1:5000


NUMÉRICA | GRÁFICA

FECHA: JULIO 2013

Nº DE PLANO: 2.13  
 HOJA 25 DE 44

TITULO DEL PLANO: **DESLINDE MARITIMO TERRESTRE**



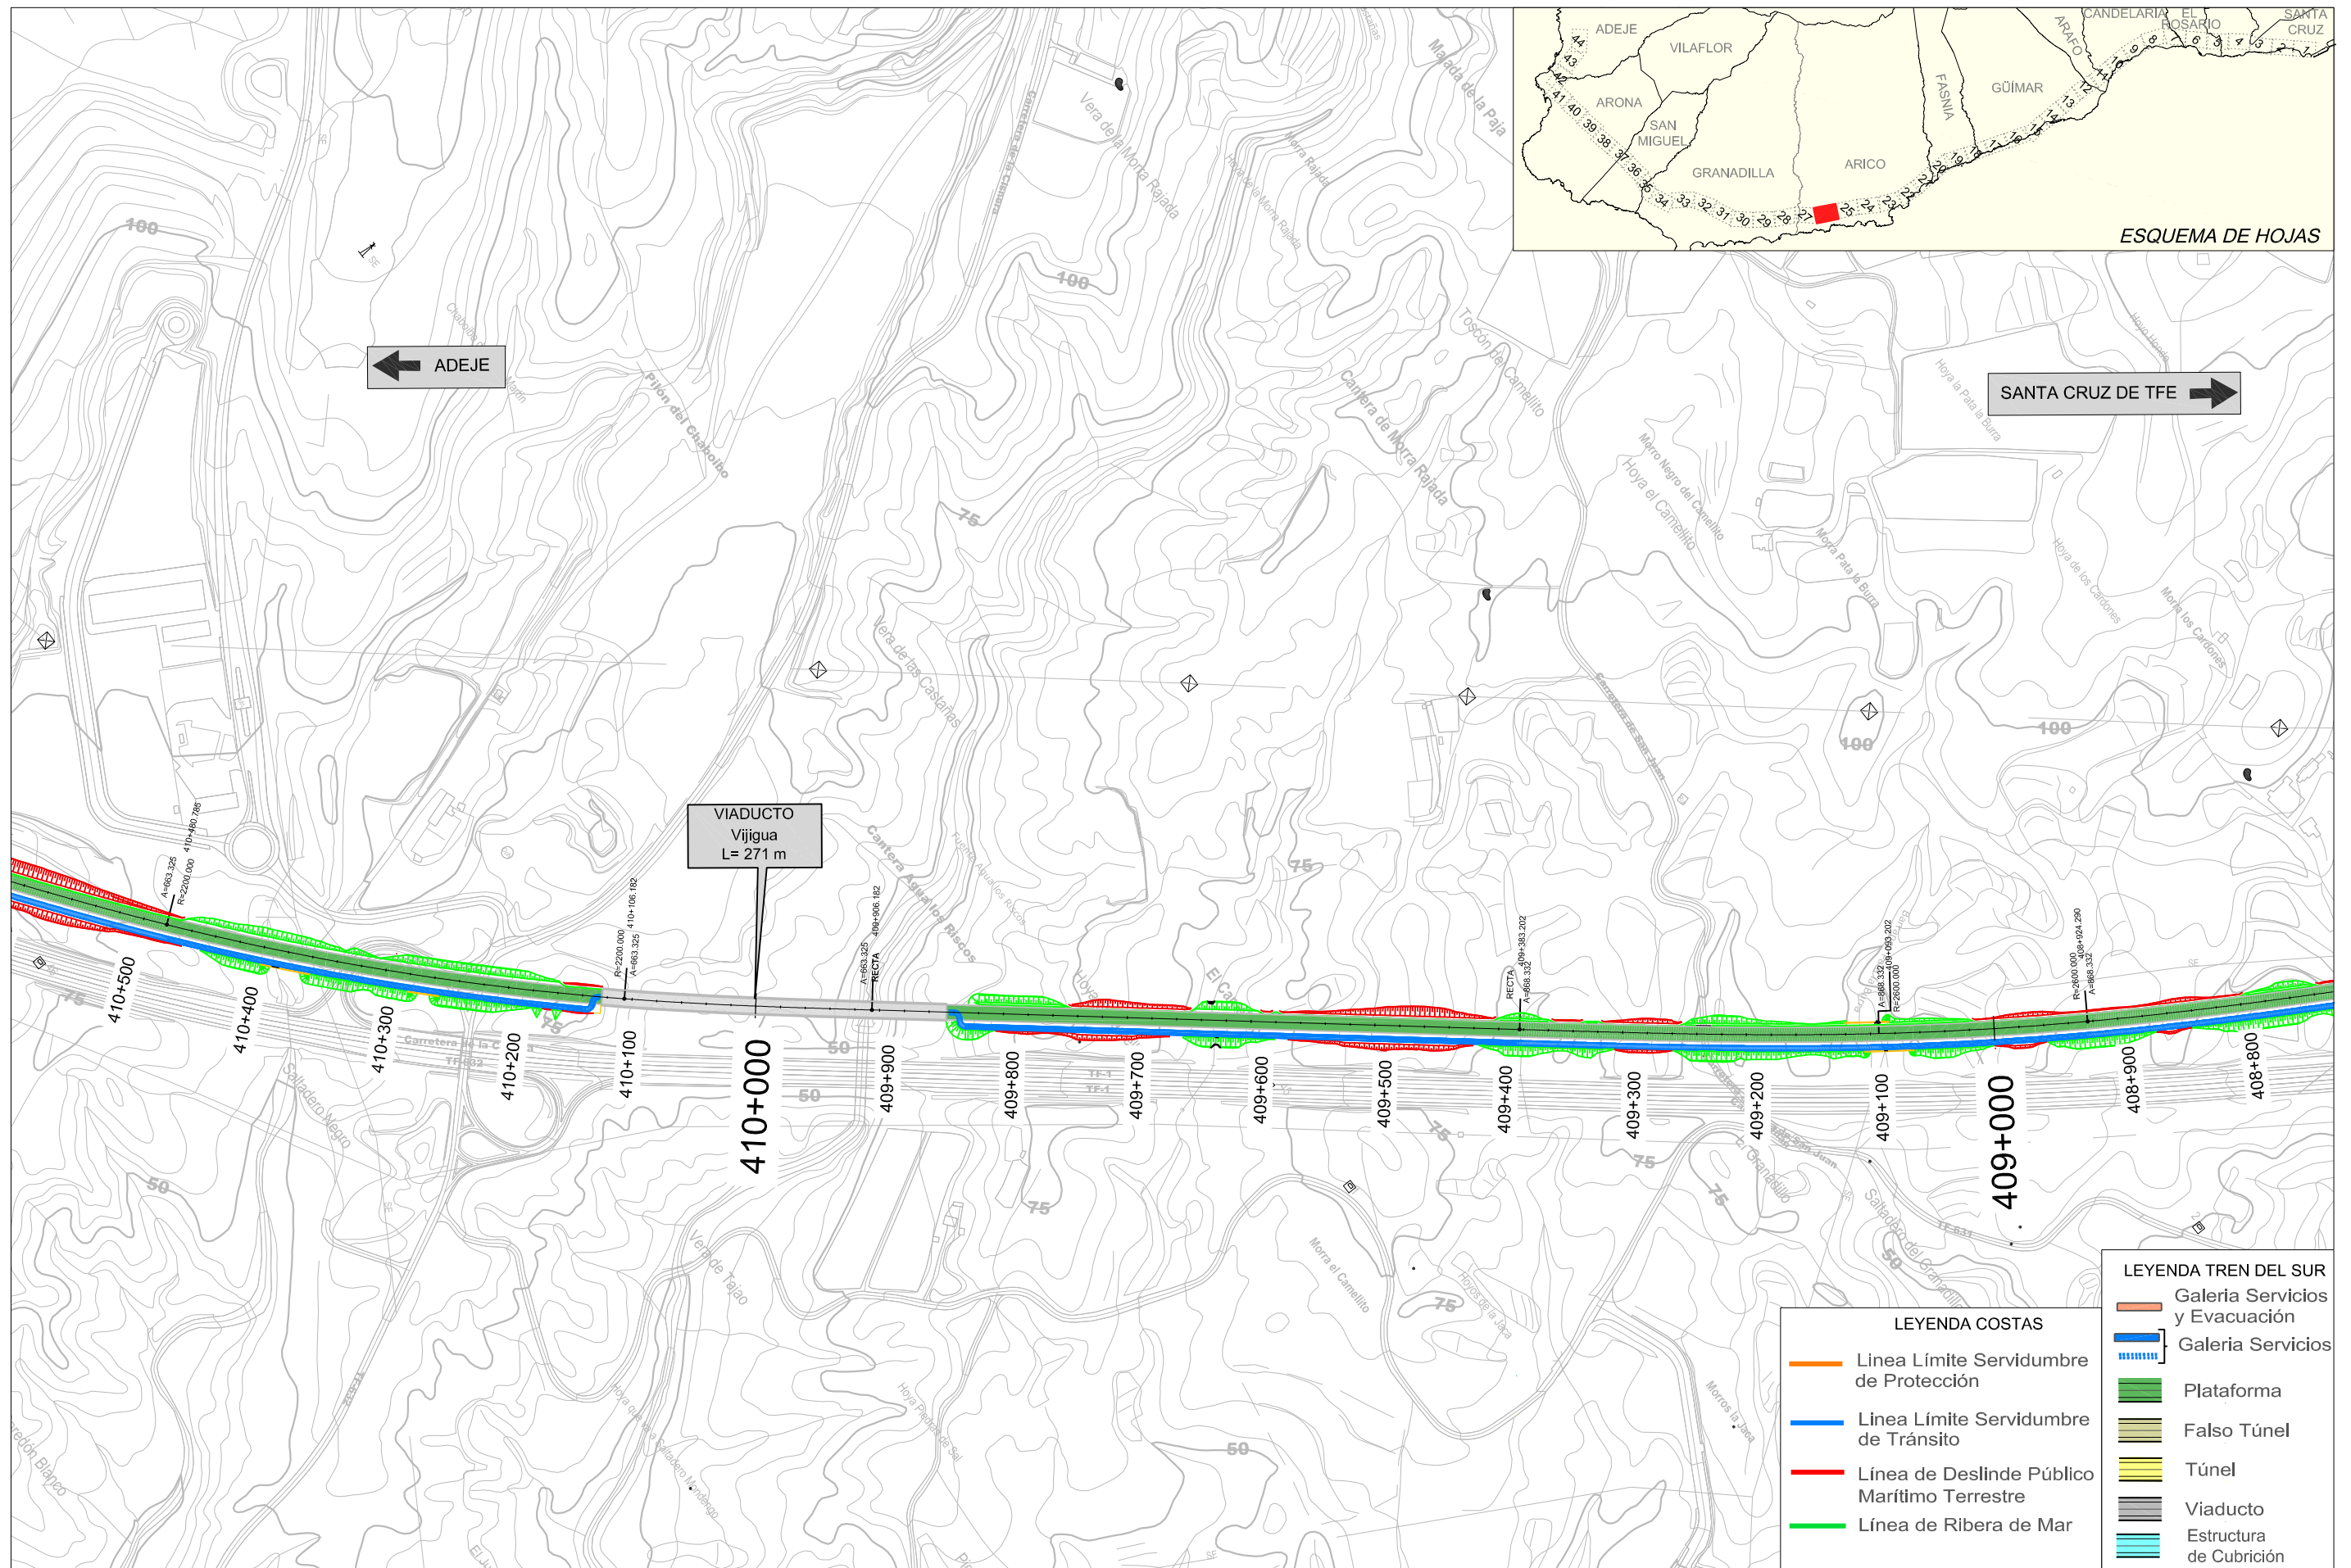

ESQUEMA DE HOJAS

← ADEJE

SANTA CRUZ DE TFE →

VIADUCTO  
Vijigua  
L= 271 m

- LEYENDA TREN DEL SUR**
- Galería Servicios y Evacuación
  - Galería Servicios
  - Plataforma
  - Falso Túnel
  - Túnel
  - Viaducto
  - Estructura de Cubrición

- LEYENDA COSTAS**
- Línea Límite Servidumbre de Protección
  - Línea Límite Servidumbre de Tránsito
  - Línea de Deslinde Público Marítimo Terrestre
  - Línea de Ribera de Mar



TITULO:  
**PLAN TERRITORIAL ESPECIAL DE ORDENACIÓN DE INFRAESTRUCTURAS DEL TREN DEL SUR.**  
APROBACION DEFINITIVA - MEMORIA DE ORDENACIÓN

CONSULTOR:  
**ineco**



ESCALA ORIGINAL A3  
1:5000   
NUMÉRICA | GRÁFICA

FECHA  
JULIO 2013

Nº DE PLANO  
2.13  
HOJA 26 DE 44

TITULO DEL PLANO:  
DESLINDE MARITIMO TERRESTRE



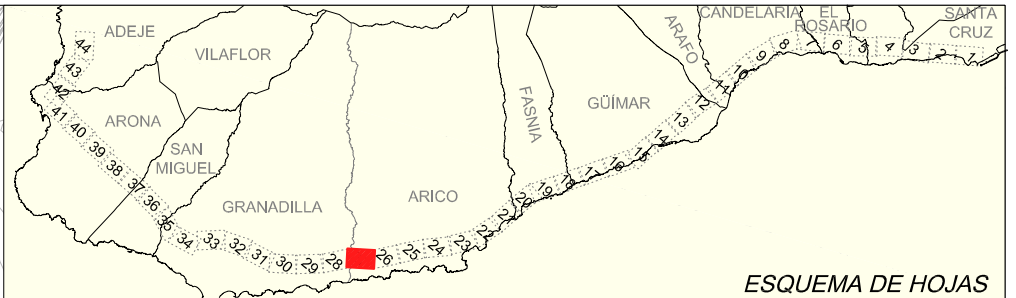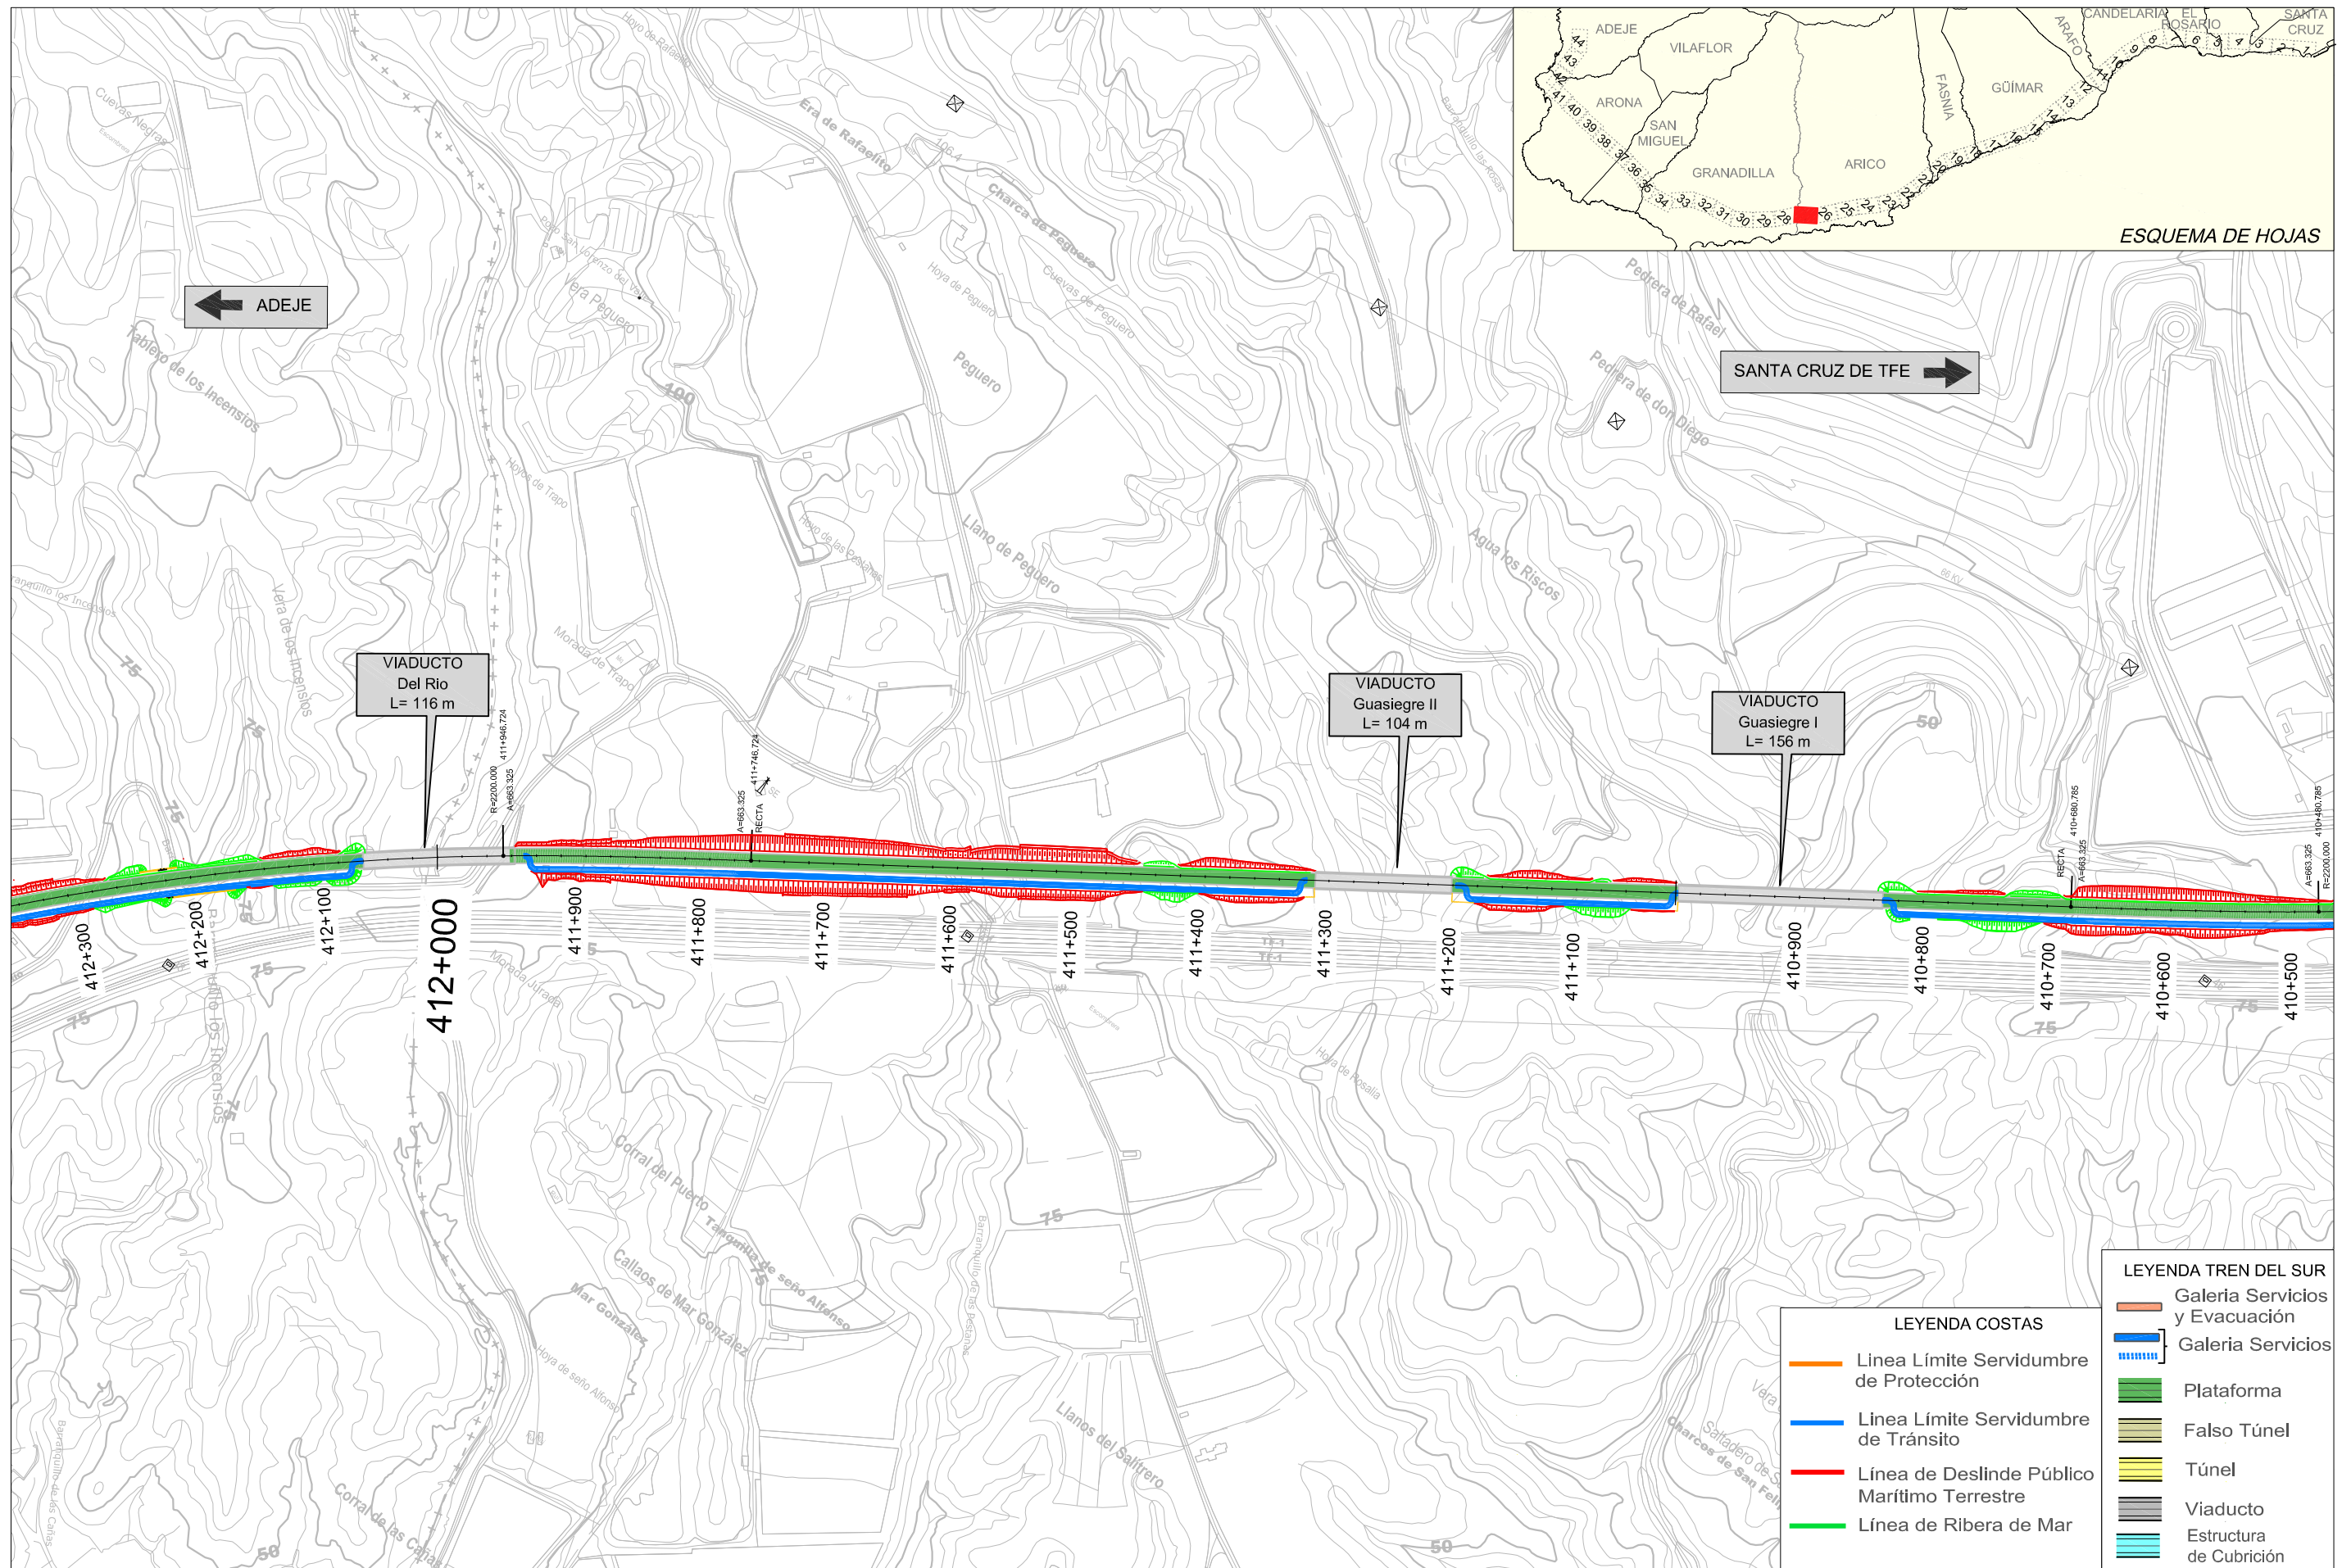

ESQUEMA DE HOJAS

← ADEJE

SANTA CRUZ DE TFE →

VIADUCTO  
Del Rio  
L= 116 m

VIADUCTO  
Guasiegro II  
L= 104 m

VIADUCTO  
Guasiegro I  
L= 156 m

- LEYENDA TREN DEL SUR**
- Galería Servicios y Evacuación
  - Galería Servicios
  - Plataforma
  - Falso Túnel
  - Túnel
  - Viaducto
  - Estructura de Cubrición

- LEYENDA COSTAS**
- Línea Límite Servidumbre de Protección
  - Línea Límite Servidumbre de Tránsito
  - Línea de Deslinde Público Marítimo Terrestre
  - Línea de Ribera de Mar



TITULO:  
**PLAN TERRITORIAL ESPECIAL DE ORDENACIÓN DE INFRAESTRUCTURAS DEL TREN DEL SUR.**  
APROBACION DEFINITIVA - MEMORIA DE ORDENACIÓN

CONSULTOR:  
**ineco**


ESCALA ORIGINAL A3  
1:5000   
NUMÉRICA | GRÁFICA

FECHA  
JULIO 2013

Nº DE PLANO  
2.13  
HOJA 27 DE 44

TITULO DEL PLANO:  
DESLINDE MARITIMO TERRESTRE



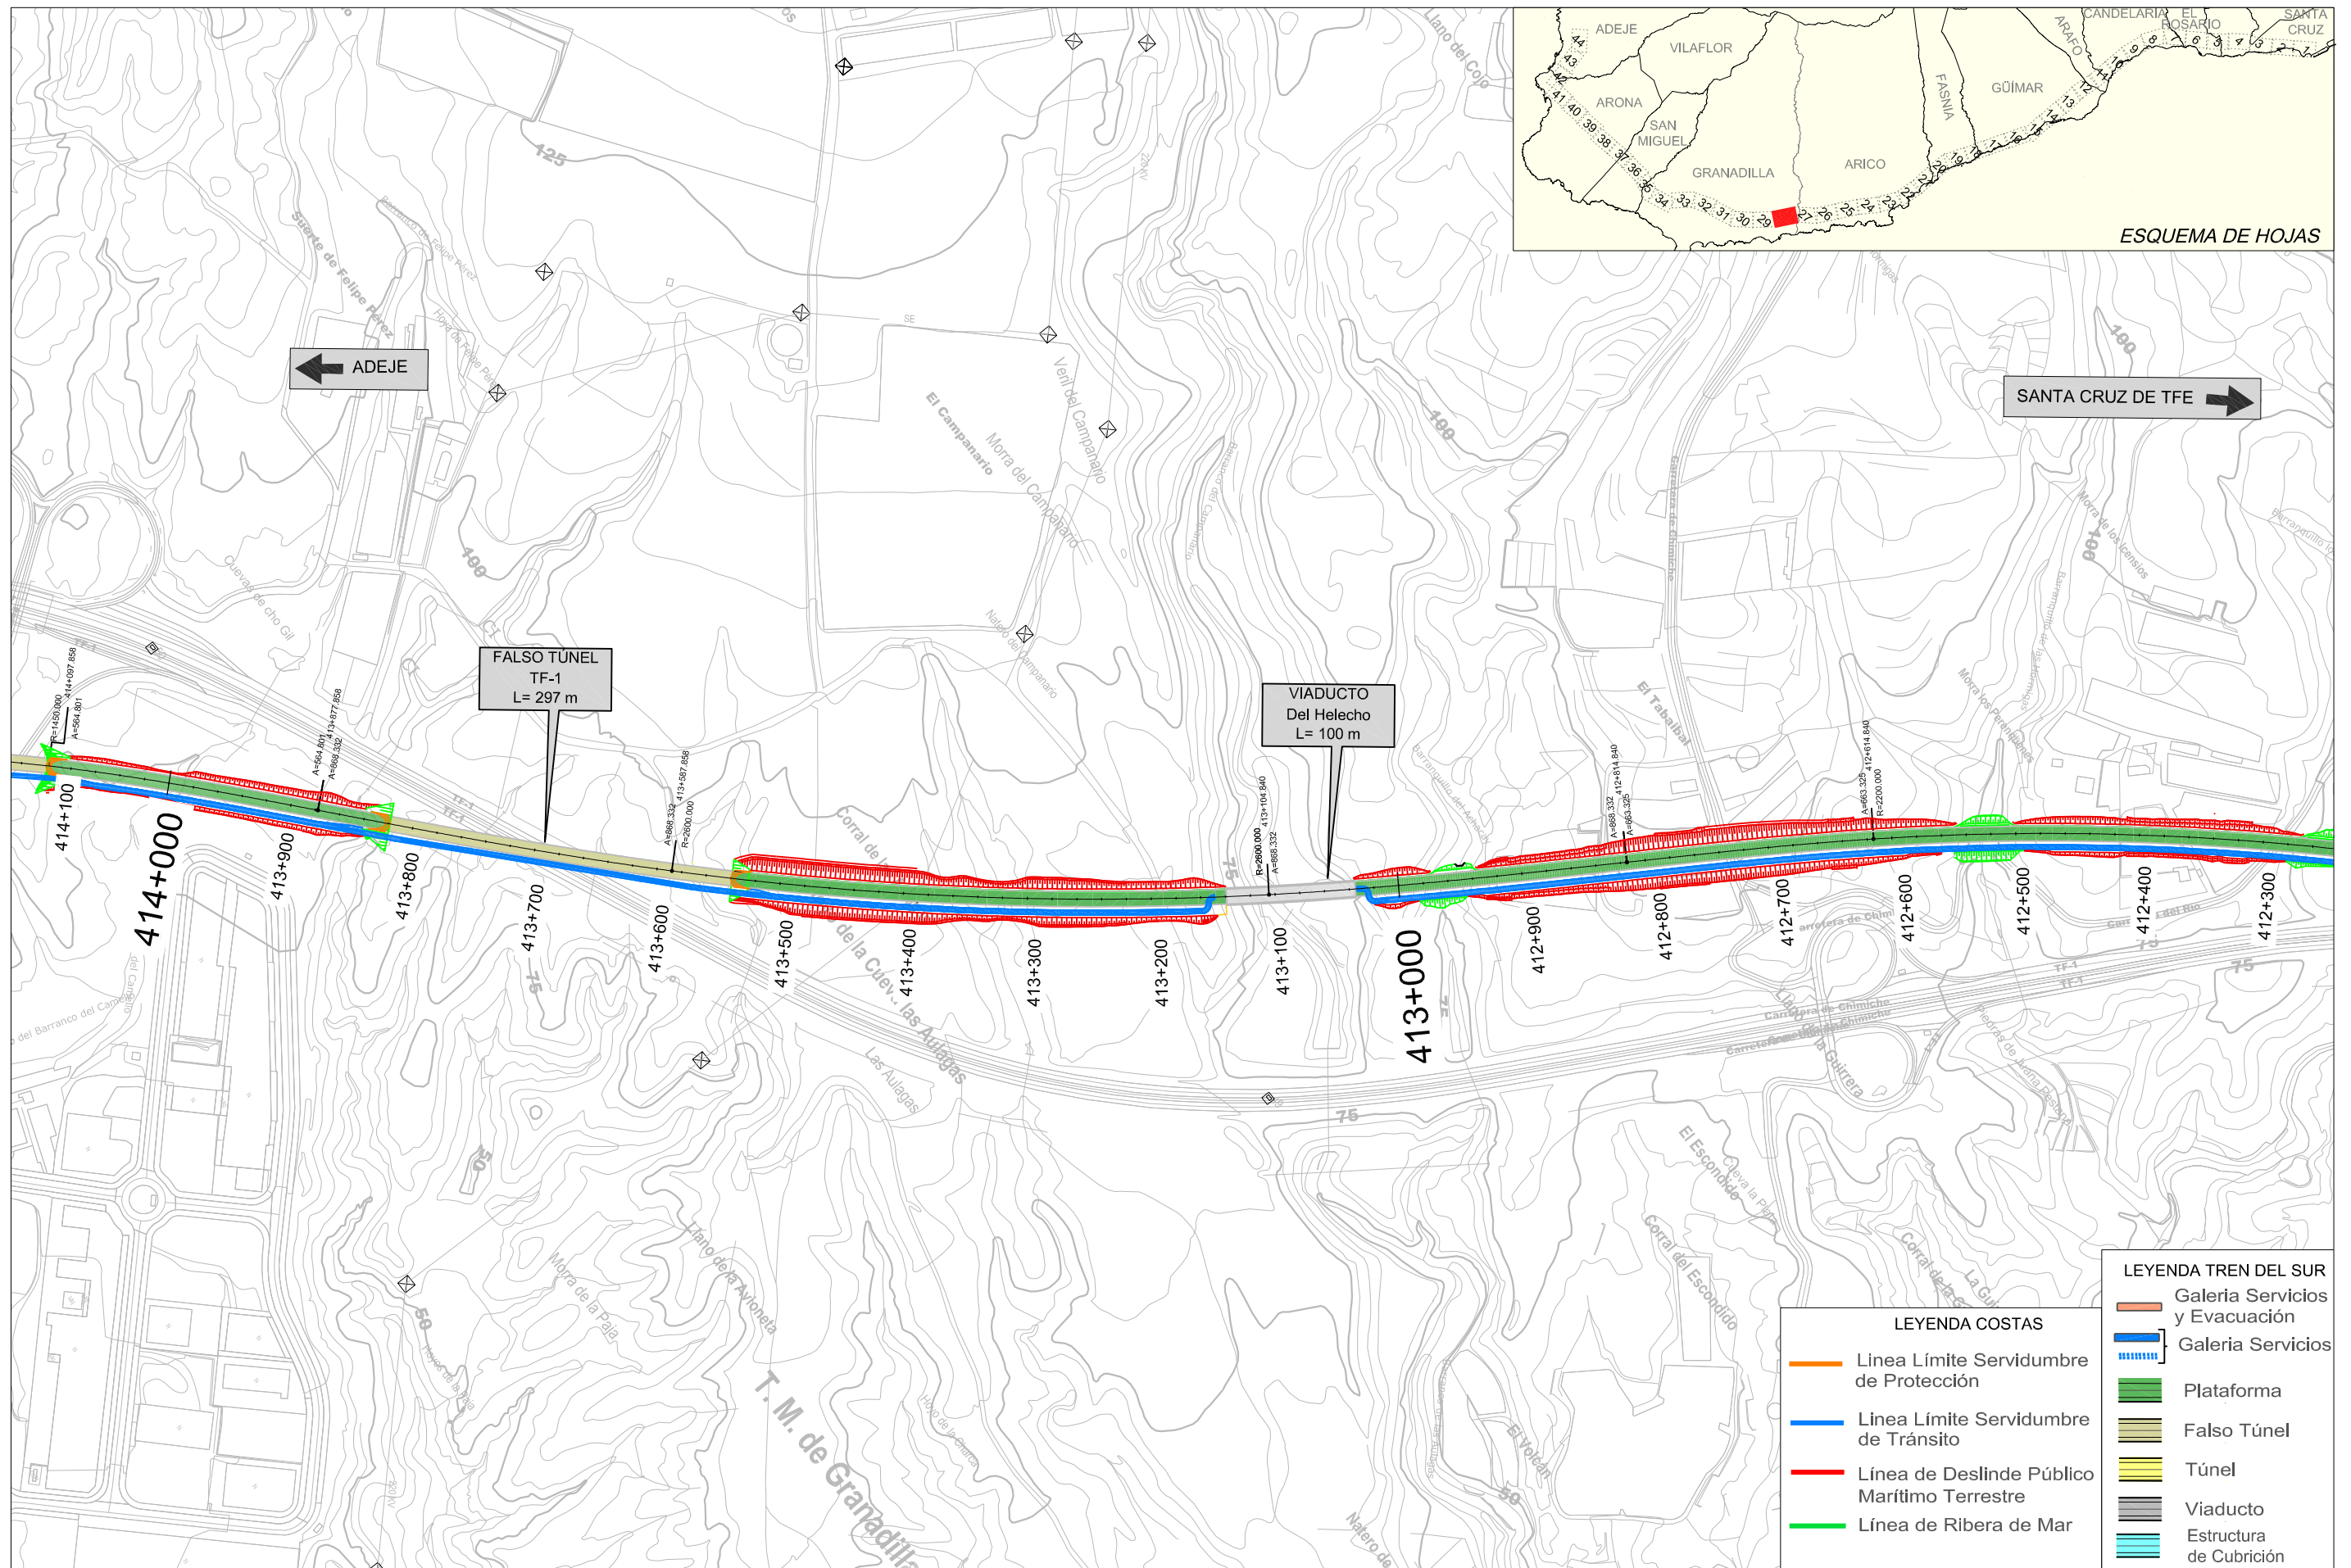

LEYENDA TREN DEL SUR	
	Galería Servicios y Evacuación
	Galería Servicios
	Plataforma
	Falso Túnel
	Túnel
	Viaducto
	Estructura de Cubrición

LEYENDA COSTAS	
	Línea Límite Servidumbre de Protección
	Línea Límite Servidumbre de Tránsito
	Línea de Deslinde Público Marítimo Terrestre
	Línea de Ribera de Mar



TITULO:  
**PLAN TERRITORIAL ESPECIAL DE ORDENACIÓN DE INFRAESTRUCTURAS DEL TREN DEL SUR.**  
 APROBACION DEFINITIVA - MEMORIA DE ORDENACIÓN

CONSULTOR:  
**ineco**



ESCALA ORIGINAL A3  
 1:5000   
 NUMÉRICA | GRÁFICA

FECHA  
 JULIO 2013

Nº DE PLANO  
 2.13  
 HOJA 28 DE 44

TITULO DEL PLANO:  
**DESLINDE MARITIMO TERRESTRE**



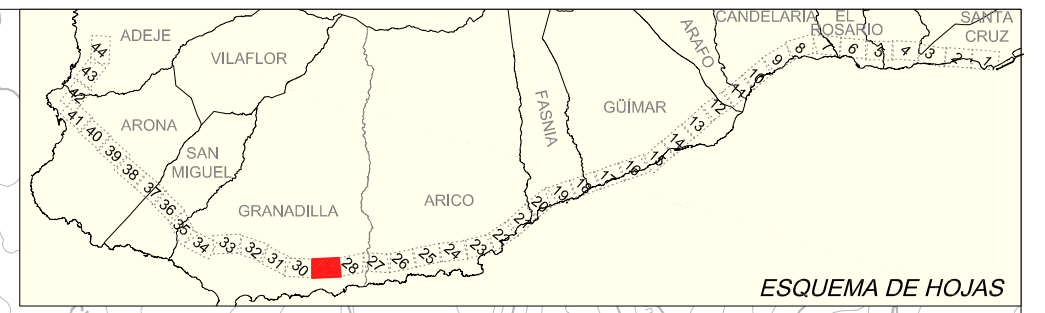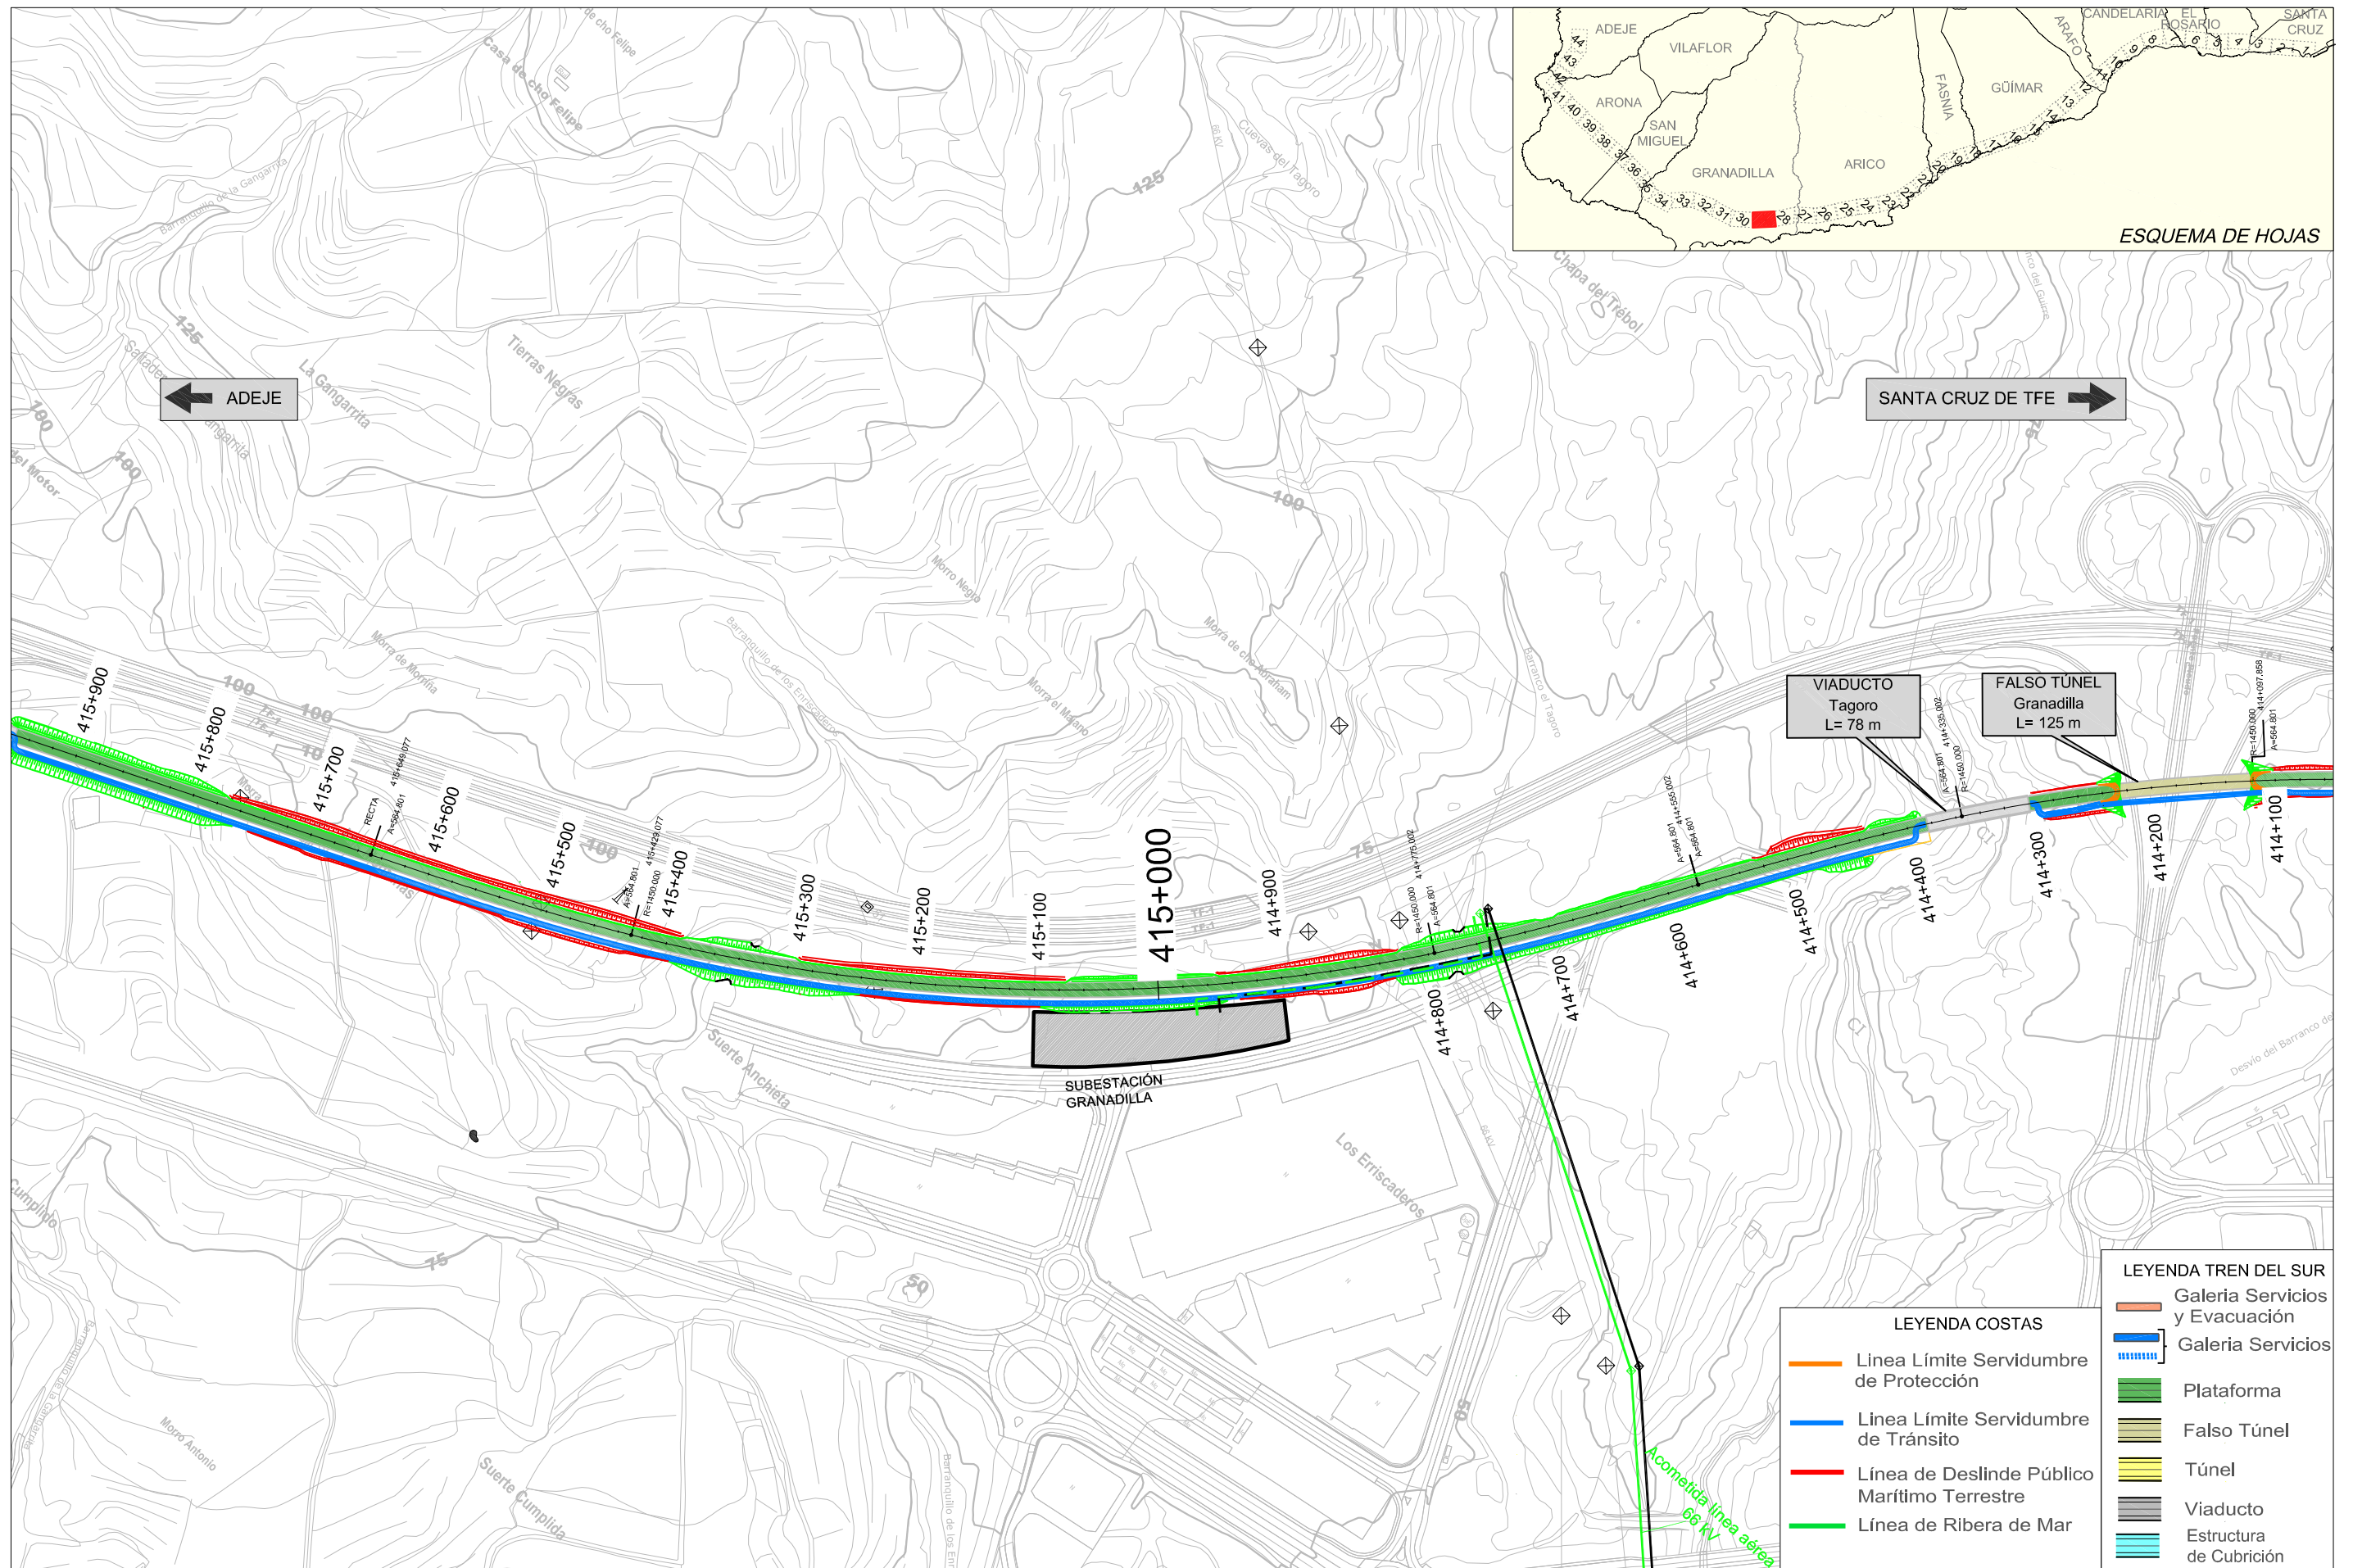

ESQUEMA DE HOJAS

← ADEJE

SANTA CRUZ DE TFE →

VIADUCTO  
Tagoro  
L= 78 m

FALSO TÚNEL  
Granadilla  
L= 125 m

SUBESTACIÓN  
GRANADILLA

LEYENDA TREN DEL SUR	
	Galería Servicios y Evacuación
	Galería Servicios
	Plataforma
	Falso Túnel
	Túnel
	Viaducto
	Estructura de Cubrición

LEYENDA COSTAS	
	Línea Límite Servidumbre de Protección
	Línea Límite Servidumbre de Tránsito
	Línea de Deslinde Público Marítimo Terrestre
	Línea de Ribera de Mar



TITULO:  
**PLAN TERRITORIAL ESPECIAL DE ORDENACIÓN DE INFRAESTRUCTURAS DEL TREN DEL SUR.**  
 APROBACION DEFINITIVA - MEMORIA DE ORDENACIÓN

CONSULTOR:  
**ineco**

ESCALA ORIGINAL A3  
 1:5000

NUMÉRICA | GRÁFICA



FECHA  
 JULIO 2013

Nº DE PLANO  
 2.13

HOJA 29 DE 44

TITULO DEL PLANO:  
**DESLINDE MARITIMO TERRESTRE**



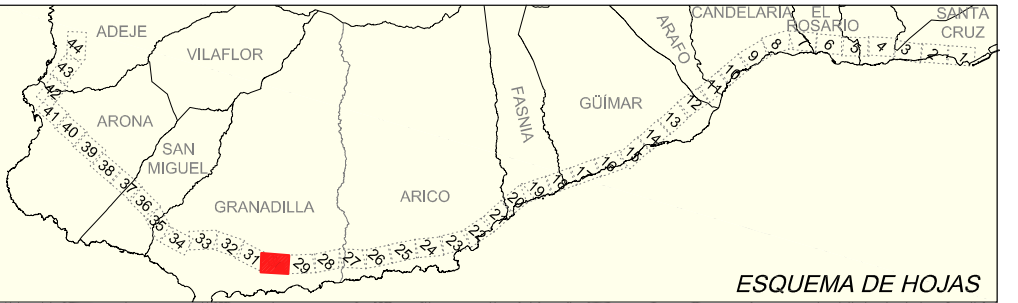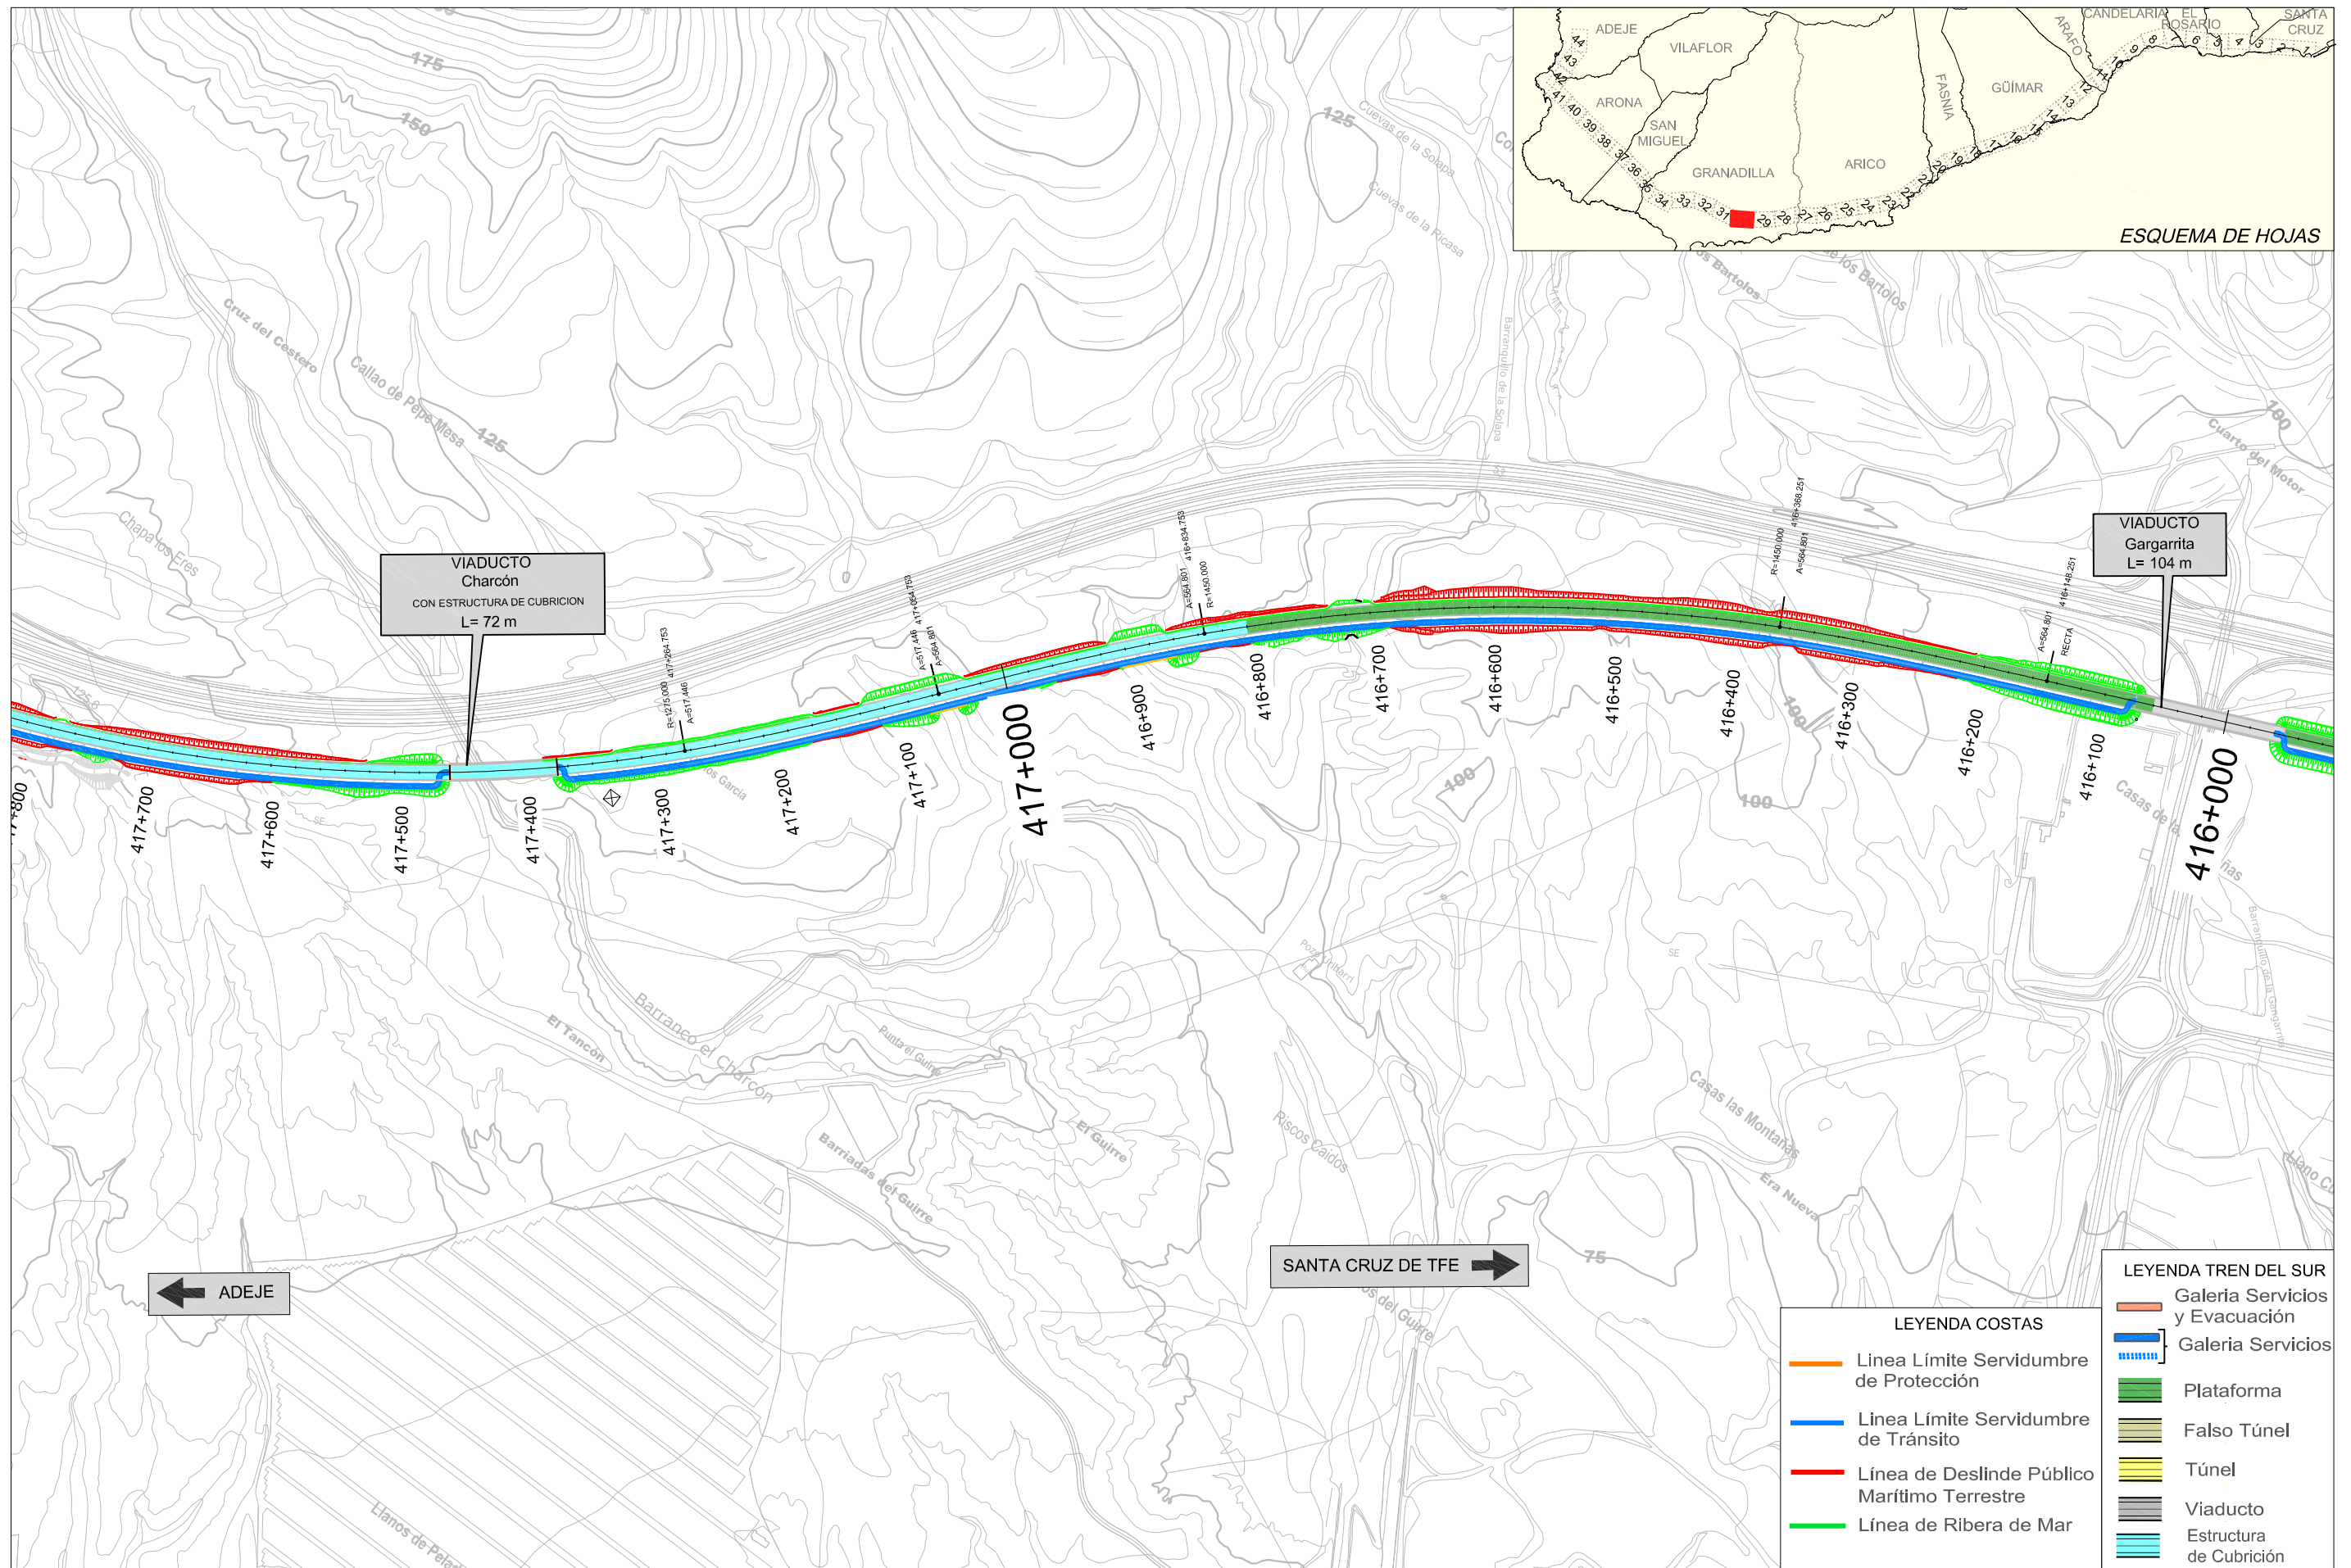

ESQUEMA DE HOJAS

VIADUCTO Charcón  
CON ESTRUCTURA DE CUBRICION  
L= 72 m

VIADUCTO Gargarita  
L= 104 m

← ADEJE

SANTA CRUZ DE TFE →

- LEYENDA COSTAS**
- Línea Límite Servidumbre de Protección
  - Línea Límite Servidumbre de Tránsito
  - Línea de Deslinde Público Marítimo Terrestre
  - Línea de Ribera de Mar

- LEYENDA TREN DEL SUR**
- Galería Servicios y Evacuación
  - Galería Servicios
  - Plataforma
  - Falso Túnel
  - Túnel
  - Viaducto
  - Estructura de Cubrición



TITULO:  
**PLAN TERRITORIAL ESPECIAL DE ORDENACIÓN DE INFRAESTRUCTURAS DEL TREN DEL SUR.**  
APROBACION DEFINITIVA - MEMORIA DE ORDENACIÓN

CONSULTOR:  
**ineco**



ESCALA ORIGINAL A3  
1:5000  
NUMÉRICA | GRÁFICA

FECHA  
JULIO 2013

Nº DE PLANO  
2.13  
HOJA 30 DE 44

TITULO DEL PLANO:  
DESLINDE MARITIMO TERRESTRE



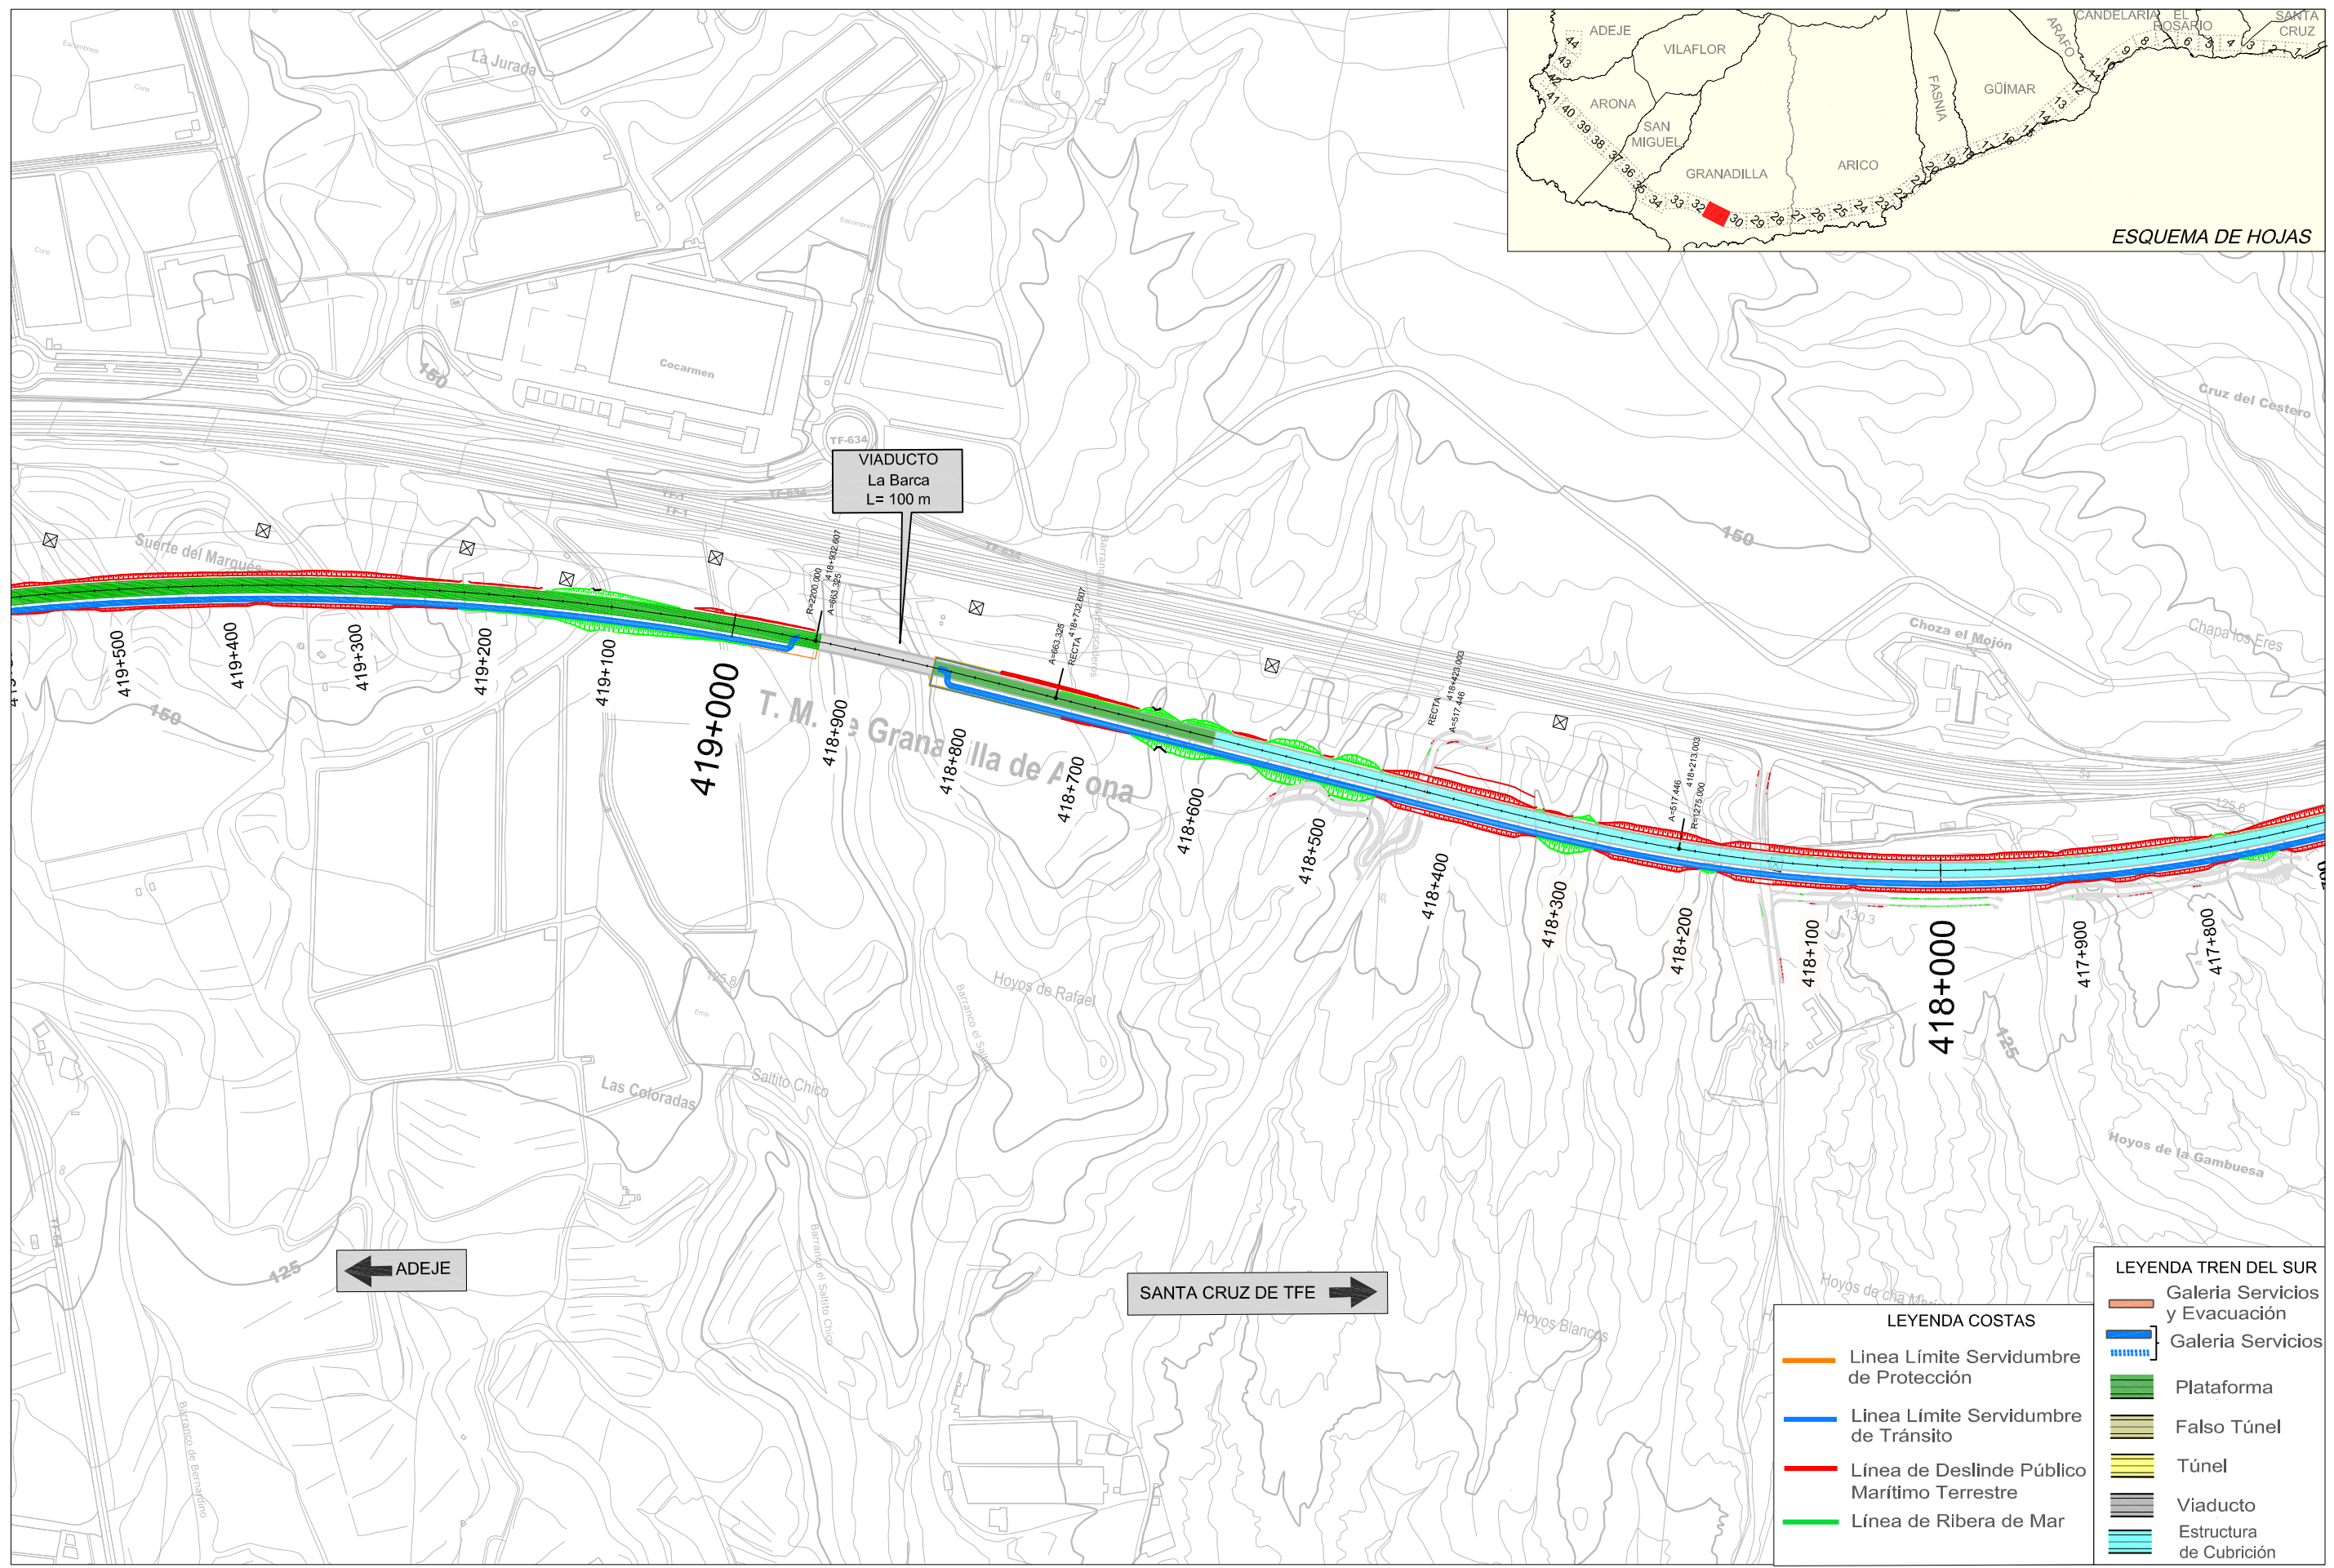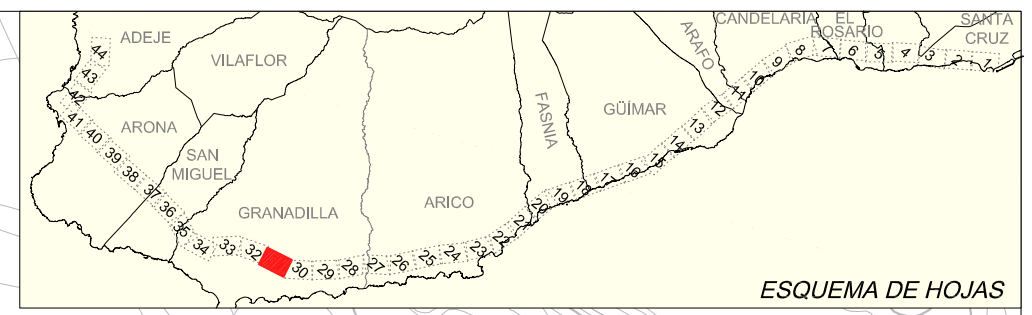

TITULO: **PLAN TERRITORIAL ESPECIAL DE ORDENACIÓN DE INFRAESTRUCTURAS DEL TREN DEL SUR.**  
 APROBACION DEFINITIVA - MEMORIA DE ORDENACIÓN



CONSULTOR: **ineco**

ESCALA ORIGINAL A3  
 1:5000   
 NUMÉRICA | GRÁFICA

FECHA: JULIO 2013  
 N° DE PLANO: 2.13  
 HOJA 31 DE 44

TITULO DEL PLANO: **DESLINDE MARITIMO TERRESTRE**



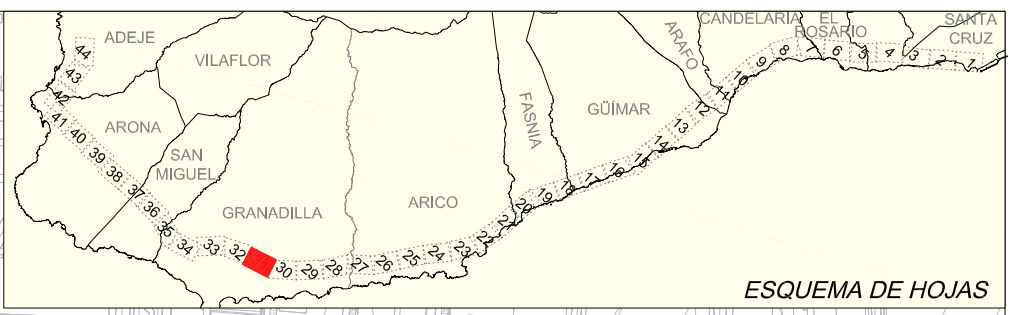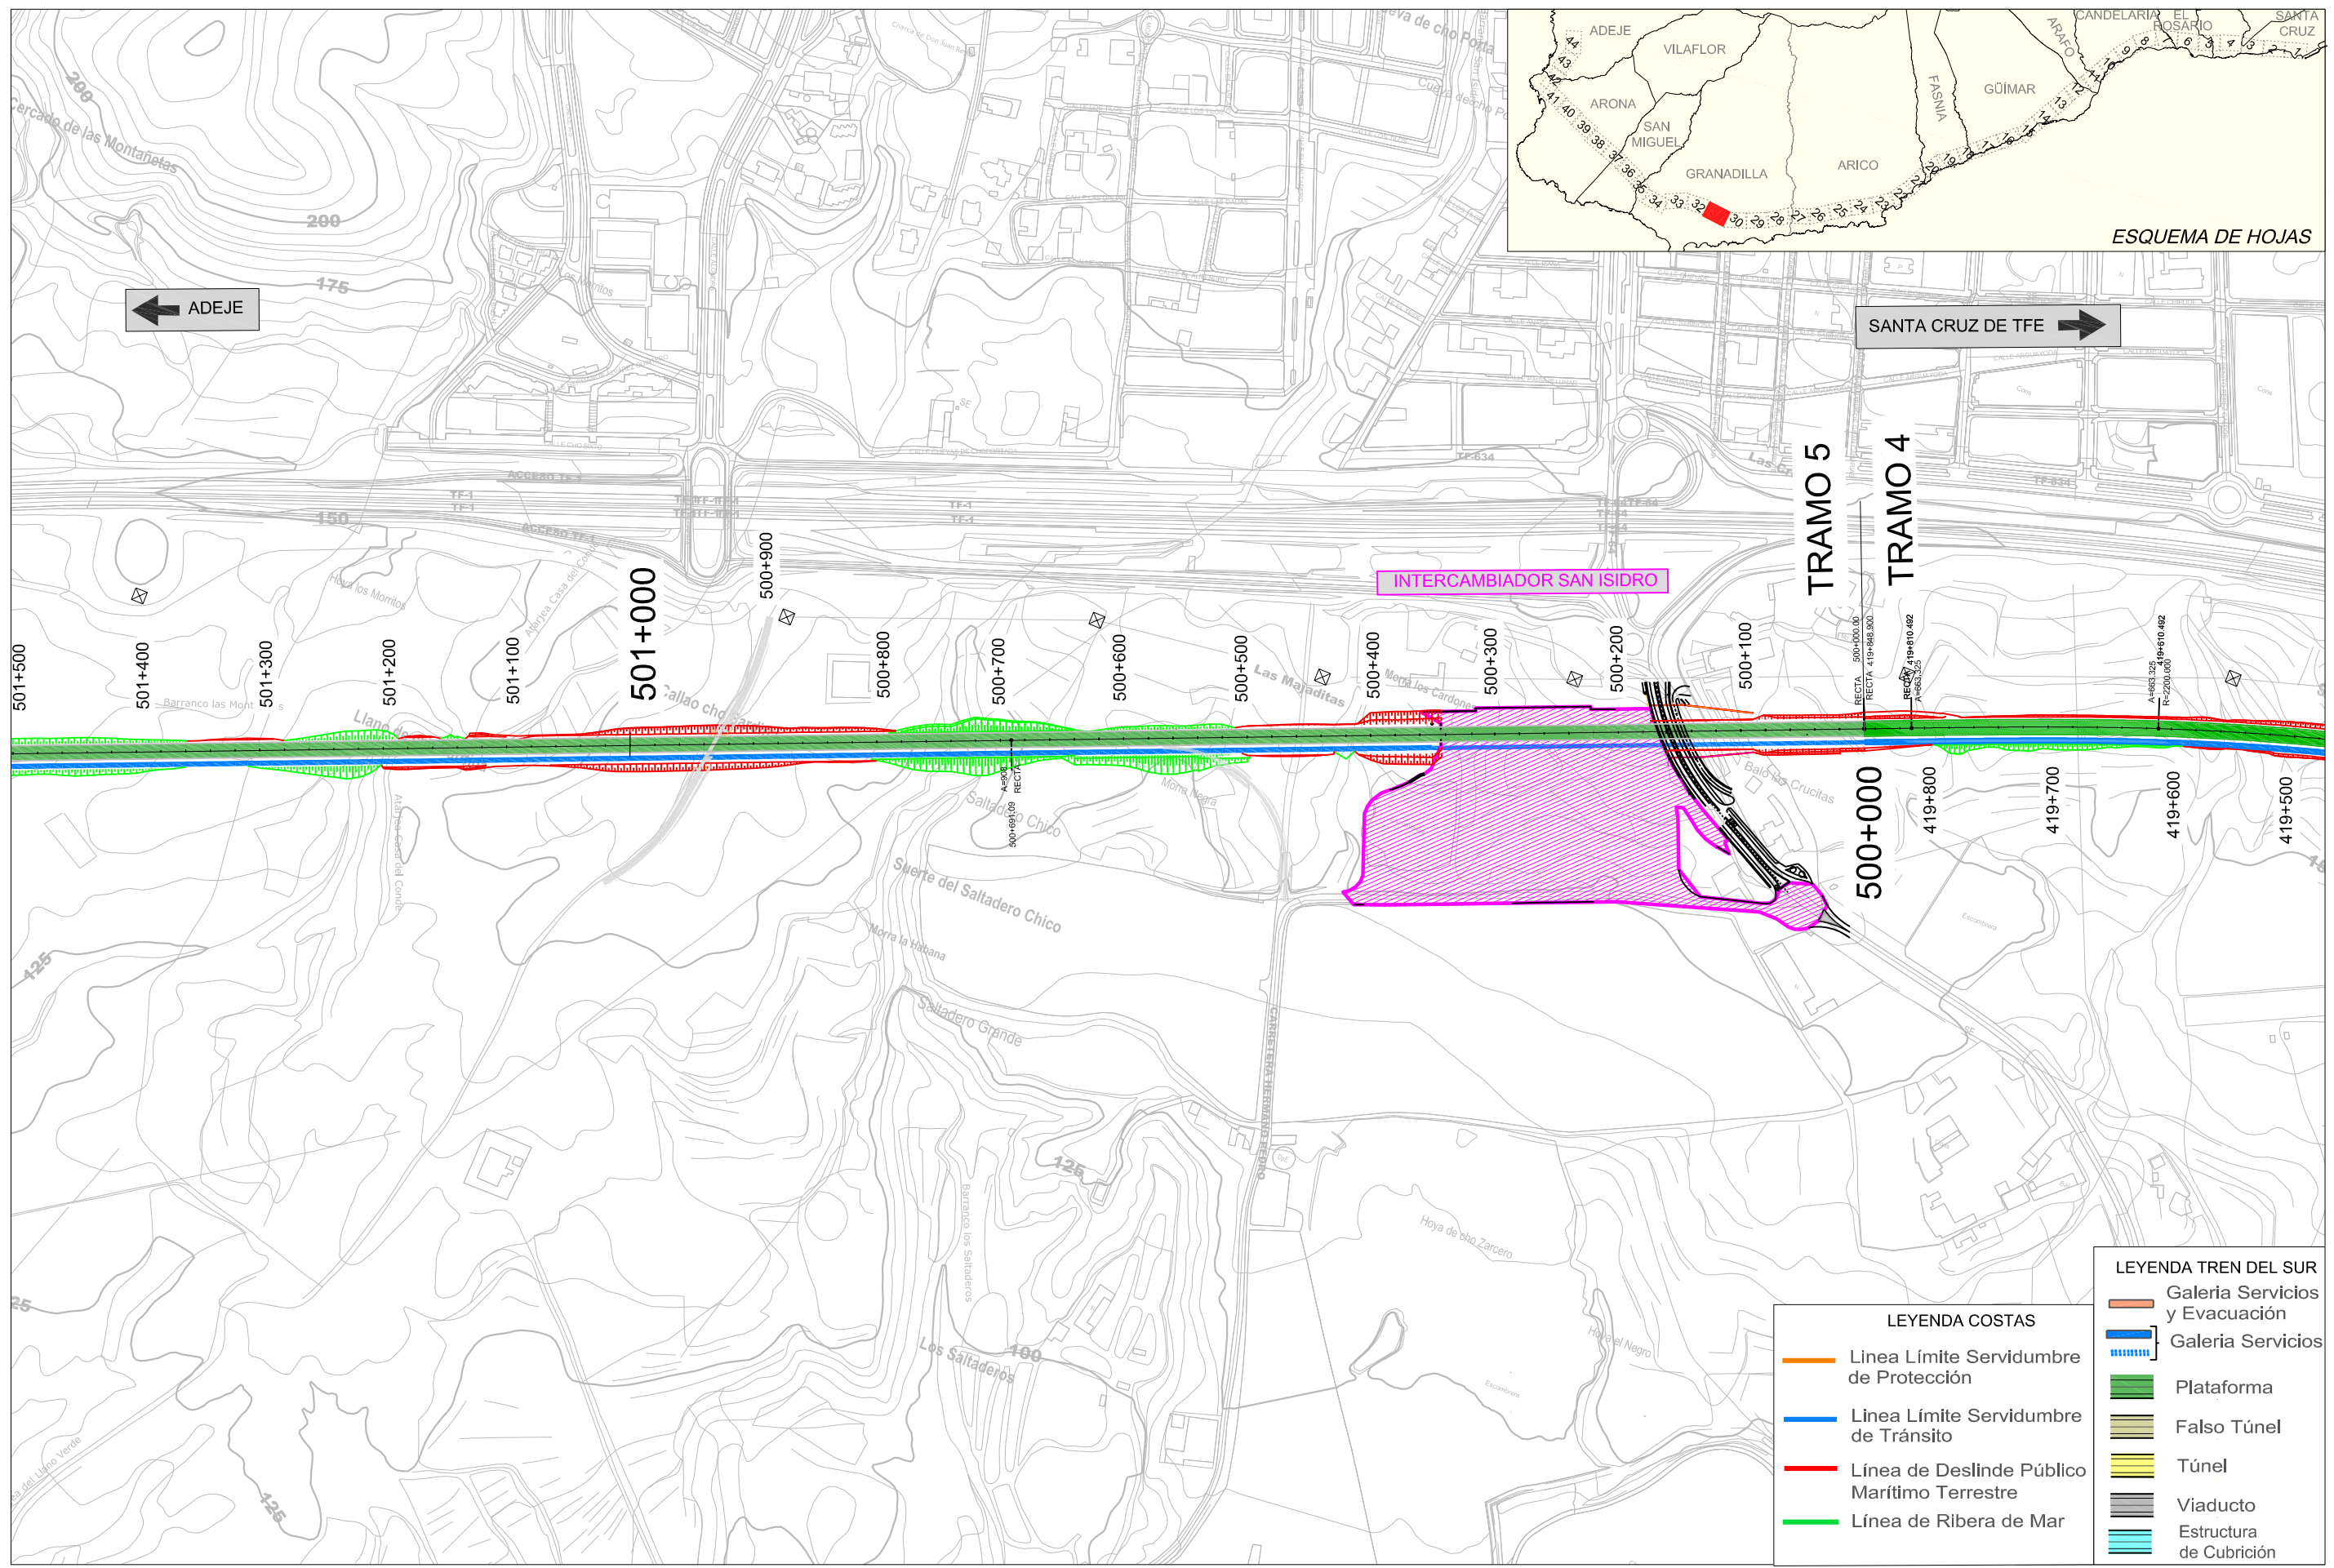

LEYENDA TREN DEL SUR	
	Galería Servicios y Evacuación
	Galería Servicios
	Plataforma
	Falso Túnel
	Túnel
	Viaducto
	Estructura de Cubrición

LEYENDA COSTAS	
	Línea Límite Servidumbre de Protección
	Línea Límite Servidumbre de Tránsito
	Línea de Deslinde Público Marítimo Terrestre
	Línea de Ribera de Mar



TITULO:  
**PLAN TERRITORIAL ESPECIAL DE ORDENACIÓN DE INFRAESTRUCTURAS DEL TREN DEL SUR.**  
 APROBACION DEFINITIVA - MEMORIA DE ORDENACIÓN

CONSULTOR:  
**ineco**

ESCALA ORIGINAL A3  
 1:5000   
 NUMÉRICA | GRÁFICA



FECHA  
 JULIO 2013

Nº DE PLANO  
 2.13

HOJA 32 DE 44

TITULO DEL PLANO:  
**DESLINDE MARITIMO TERRESTRE**



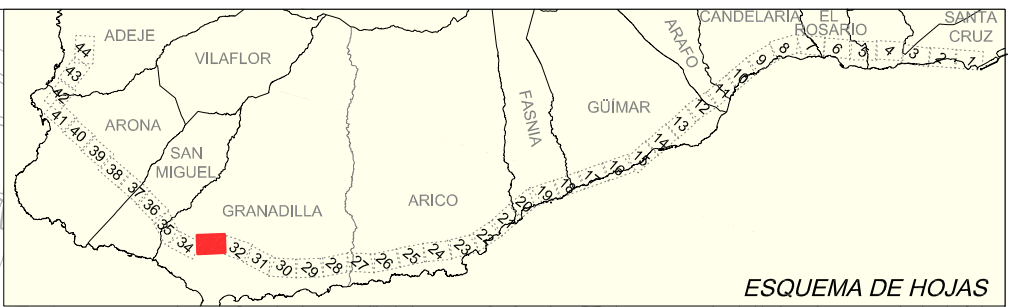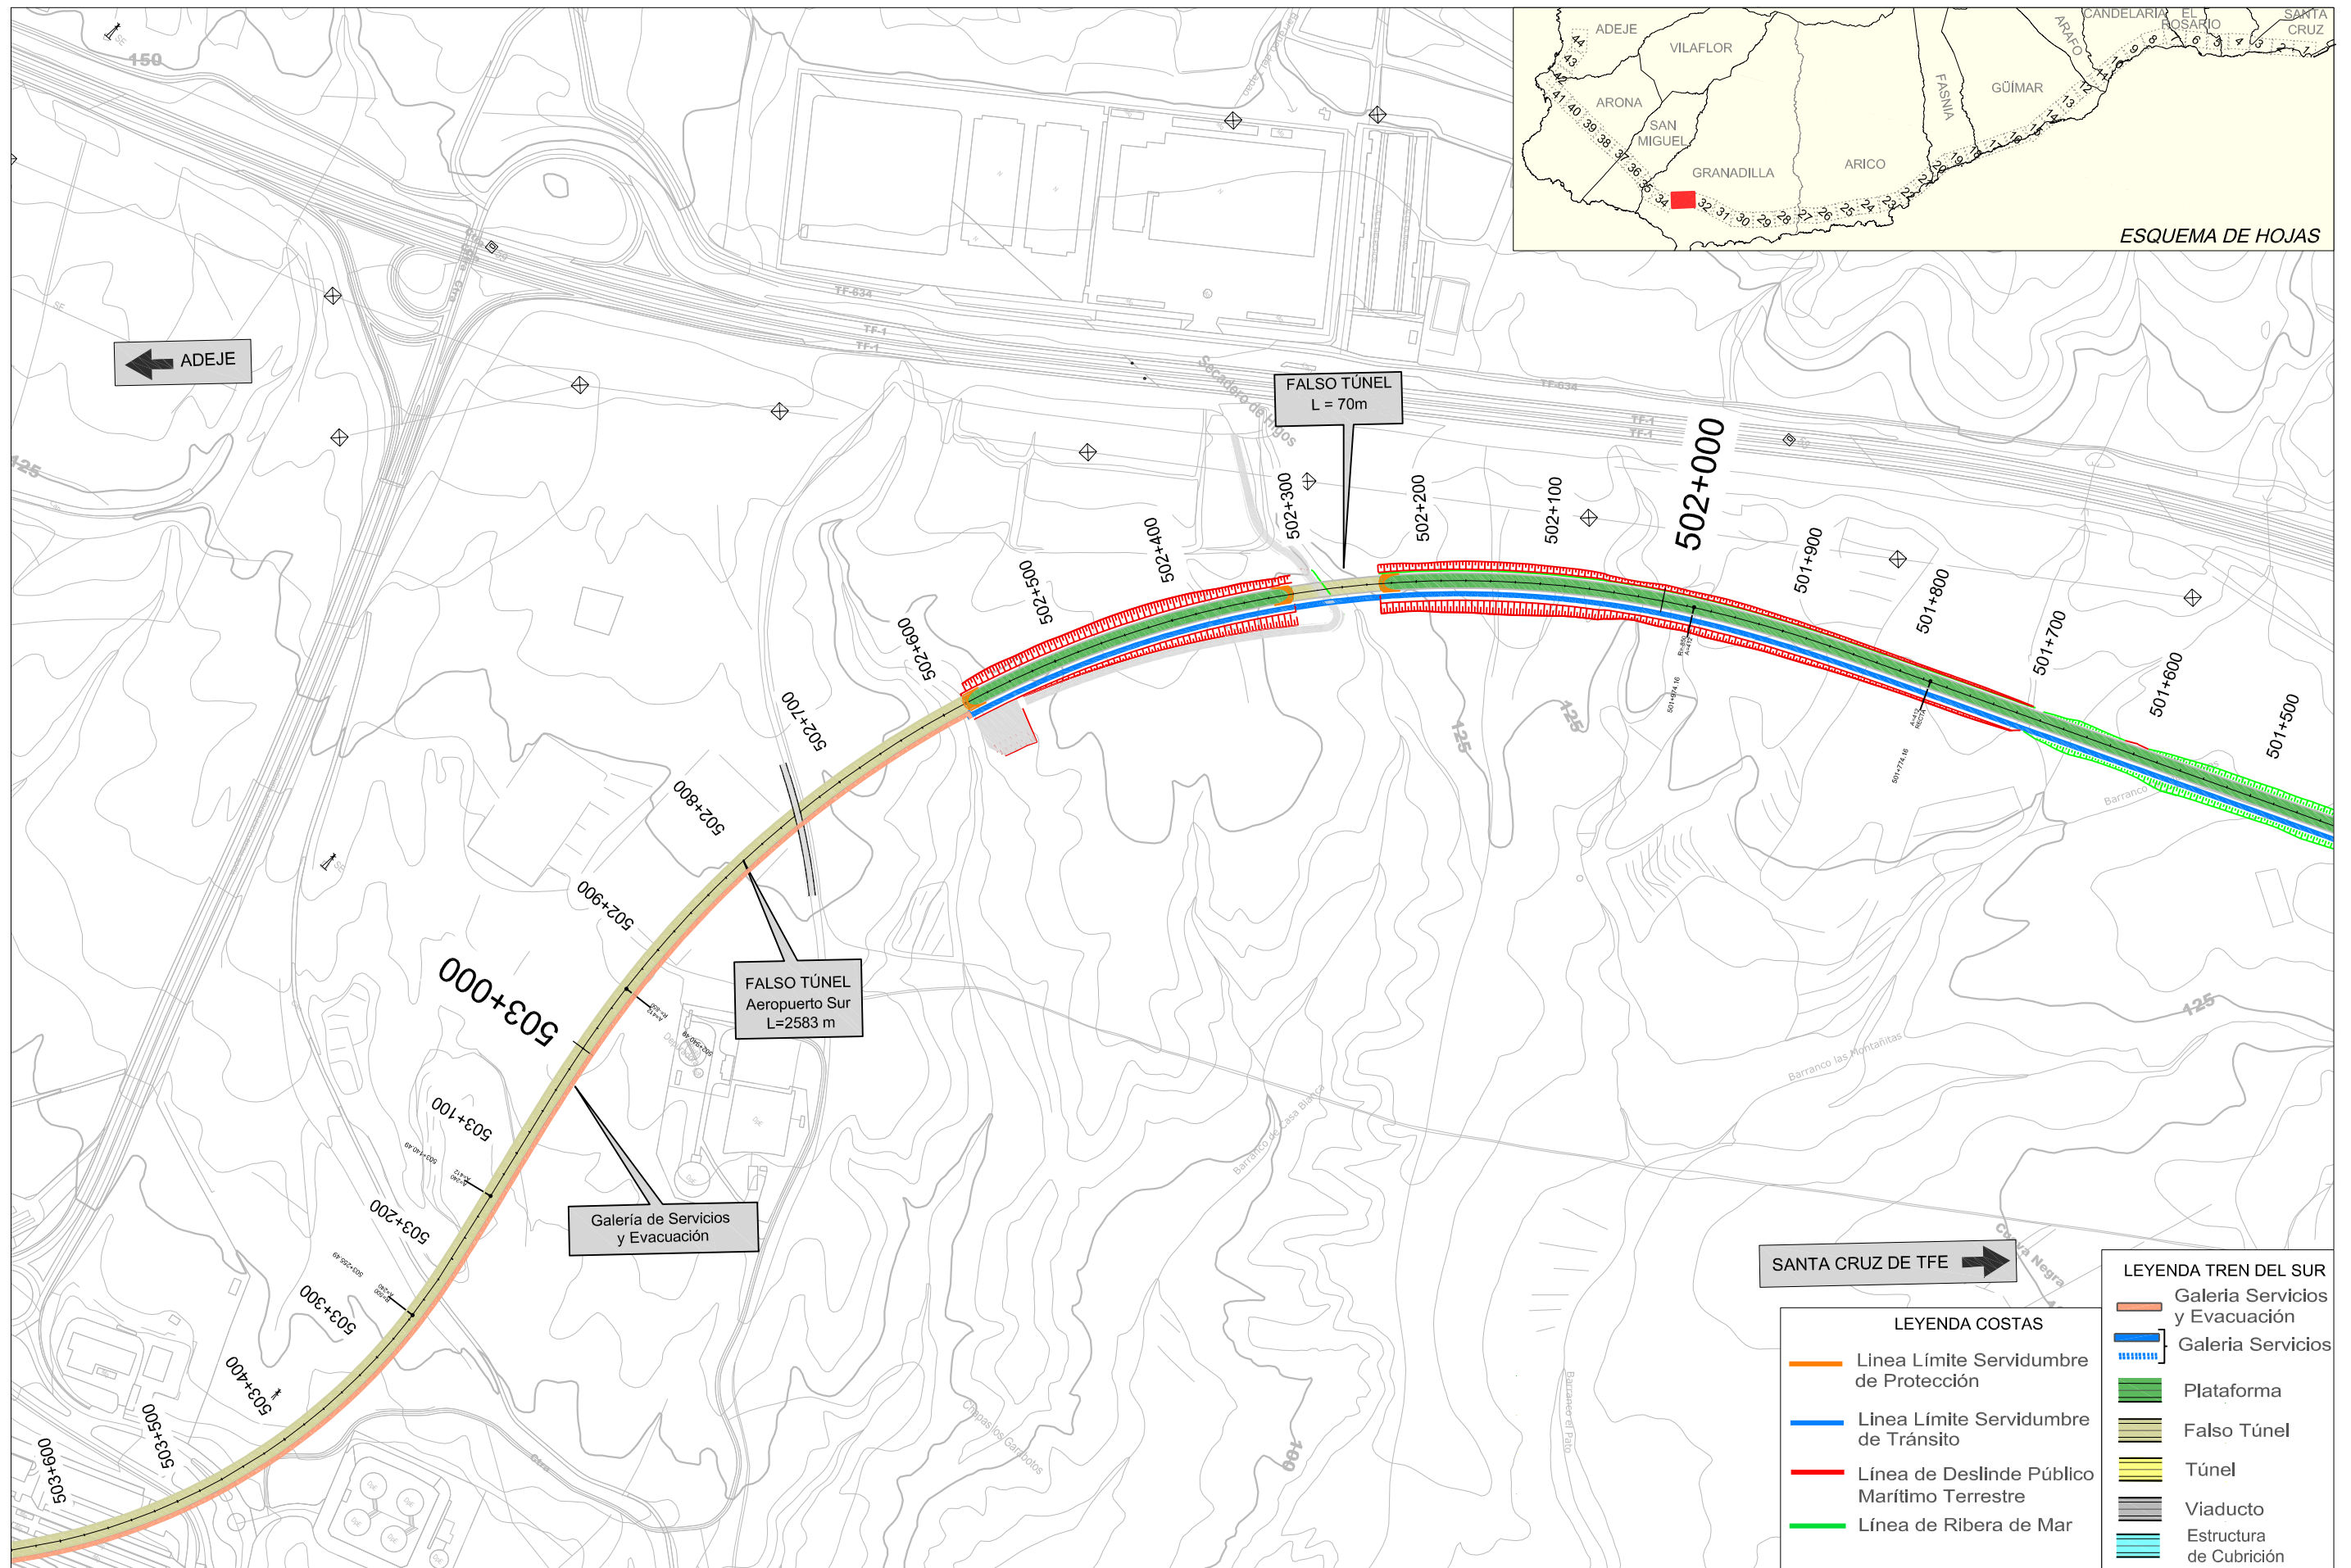

LEYENDA COSTAS		LEYENDA TREN DEL SUR	
	Línea Límite Servidumbre de Protección		Galería Servicios y Evacuación
	Línea Límite Servidumbre de Tránsito		Galería Servicios
	Línea de Deslinde Público Marítimo Terrestre		Plataforma
	Línea de Ribera de Mar		Falso Túnel
			Túnel
			Viaducto
			Estructura de Cubrición



TITULO:  
**PLAN TERRITORIAL ESPECIAL DE ORDENACIÓN DE INFRAESTRUCTURAS DEL TREN DEL SUR.**  
 APROBACION DEFINITIVA - MEMORIA DE ORDENACIÓN

CONSULTOR:  
**ineco**


ESCALA ORIGINAL A3  
 1:5000   
 NUMÉRICA | GRÁFICA

FECHA  
 JULIO 2013

Nº DE PLANO  
 2.13  
 HOJA 33 DE 44

TITULO DEL PLANO:  
**DESLINDE MARITIMO TERRESTRE**



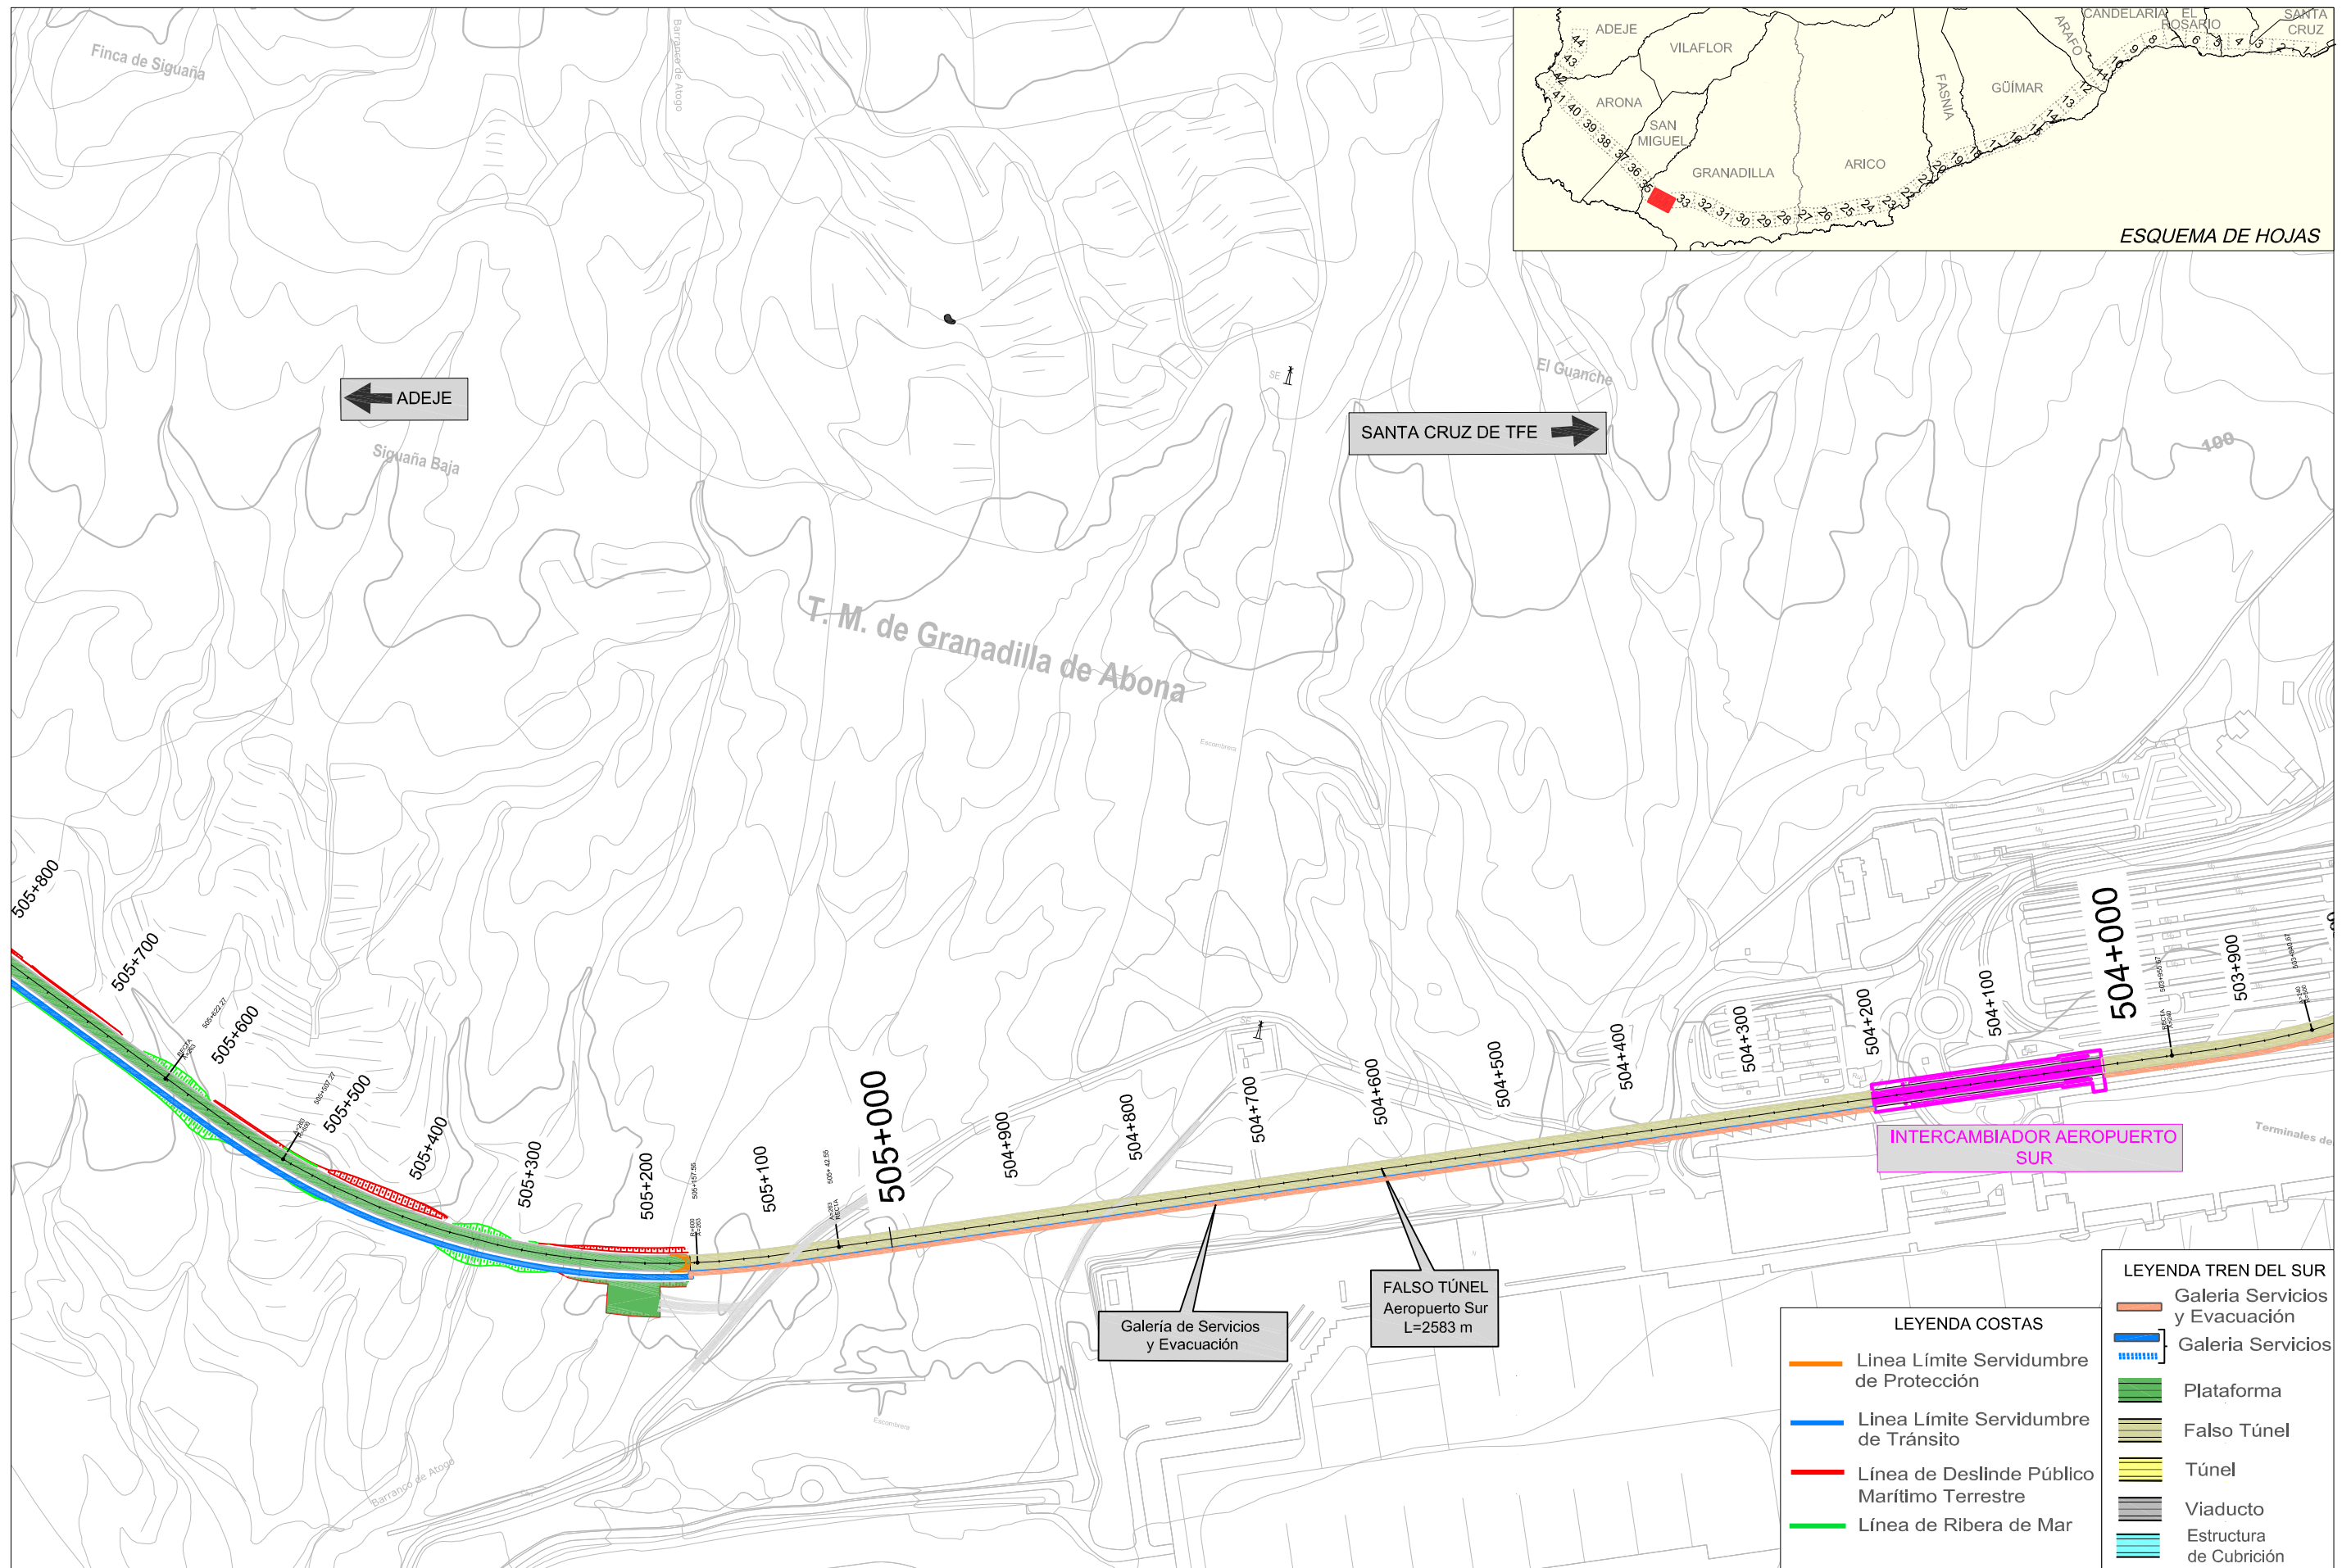

ESQUEMA DE HOJAS

LEYENDA TREN DEL SUR	
	Galería Servicios y Evacuación
	Galería Servicios
	Plataforma
	Falso Túnel
	Túnel
	Viaducto
	Estructura de Cubrición

LEYENDA COSTAS	
	Línea Límite Servidumbre de Protección
	Línea Límite Servidumbre de Tránsito
	Línea de Deslinde Público Marítimo Terrestre
	Línea de Ribera de Mar



TITULO:  
**PLAN TERRITORIAL ESPECIAL DE ORDENACIÓN DE INFRAESTRUCTURAS DEL TREN DEL SUR.**  
 APROBACION DEFINITIVA - MEMORIA DE ORDENACIÓN

CONSULTOR:  
**ineco**


ESCALA ORIGINAL A3  
 1:5000   
 NUMÉRICA | GRÁFICA

FECHA  
 JULIO 2013

Nº DE PLANO  
 2.13  
 HOJA 34 DE 44

TITULO DEL PLANO:  
**DESLINDE MARITIMO TERRESTRE**



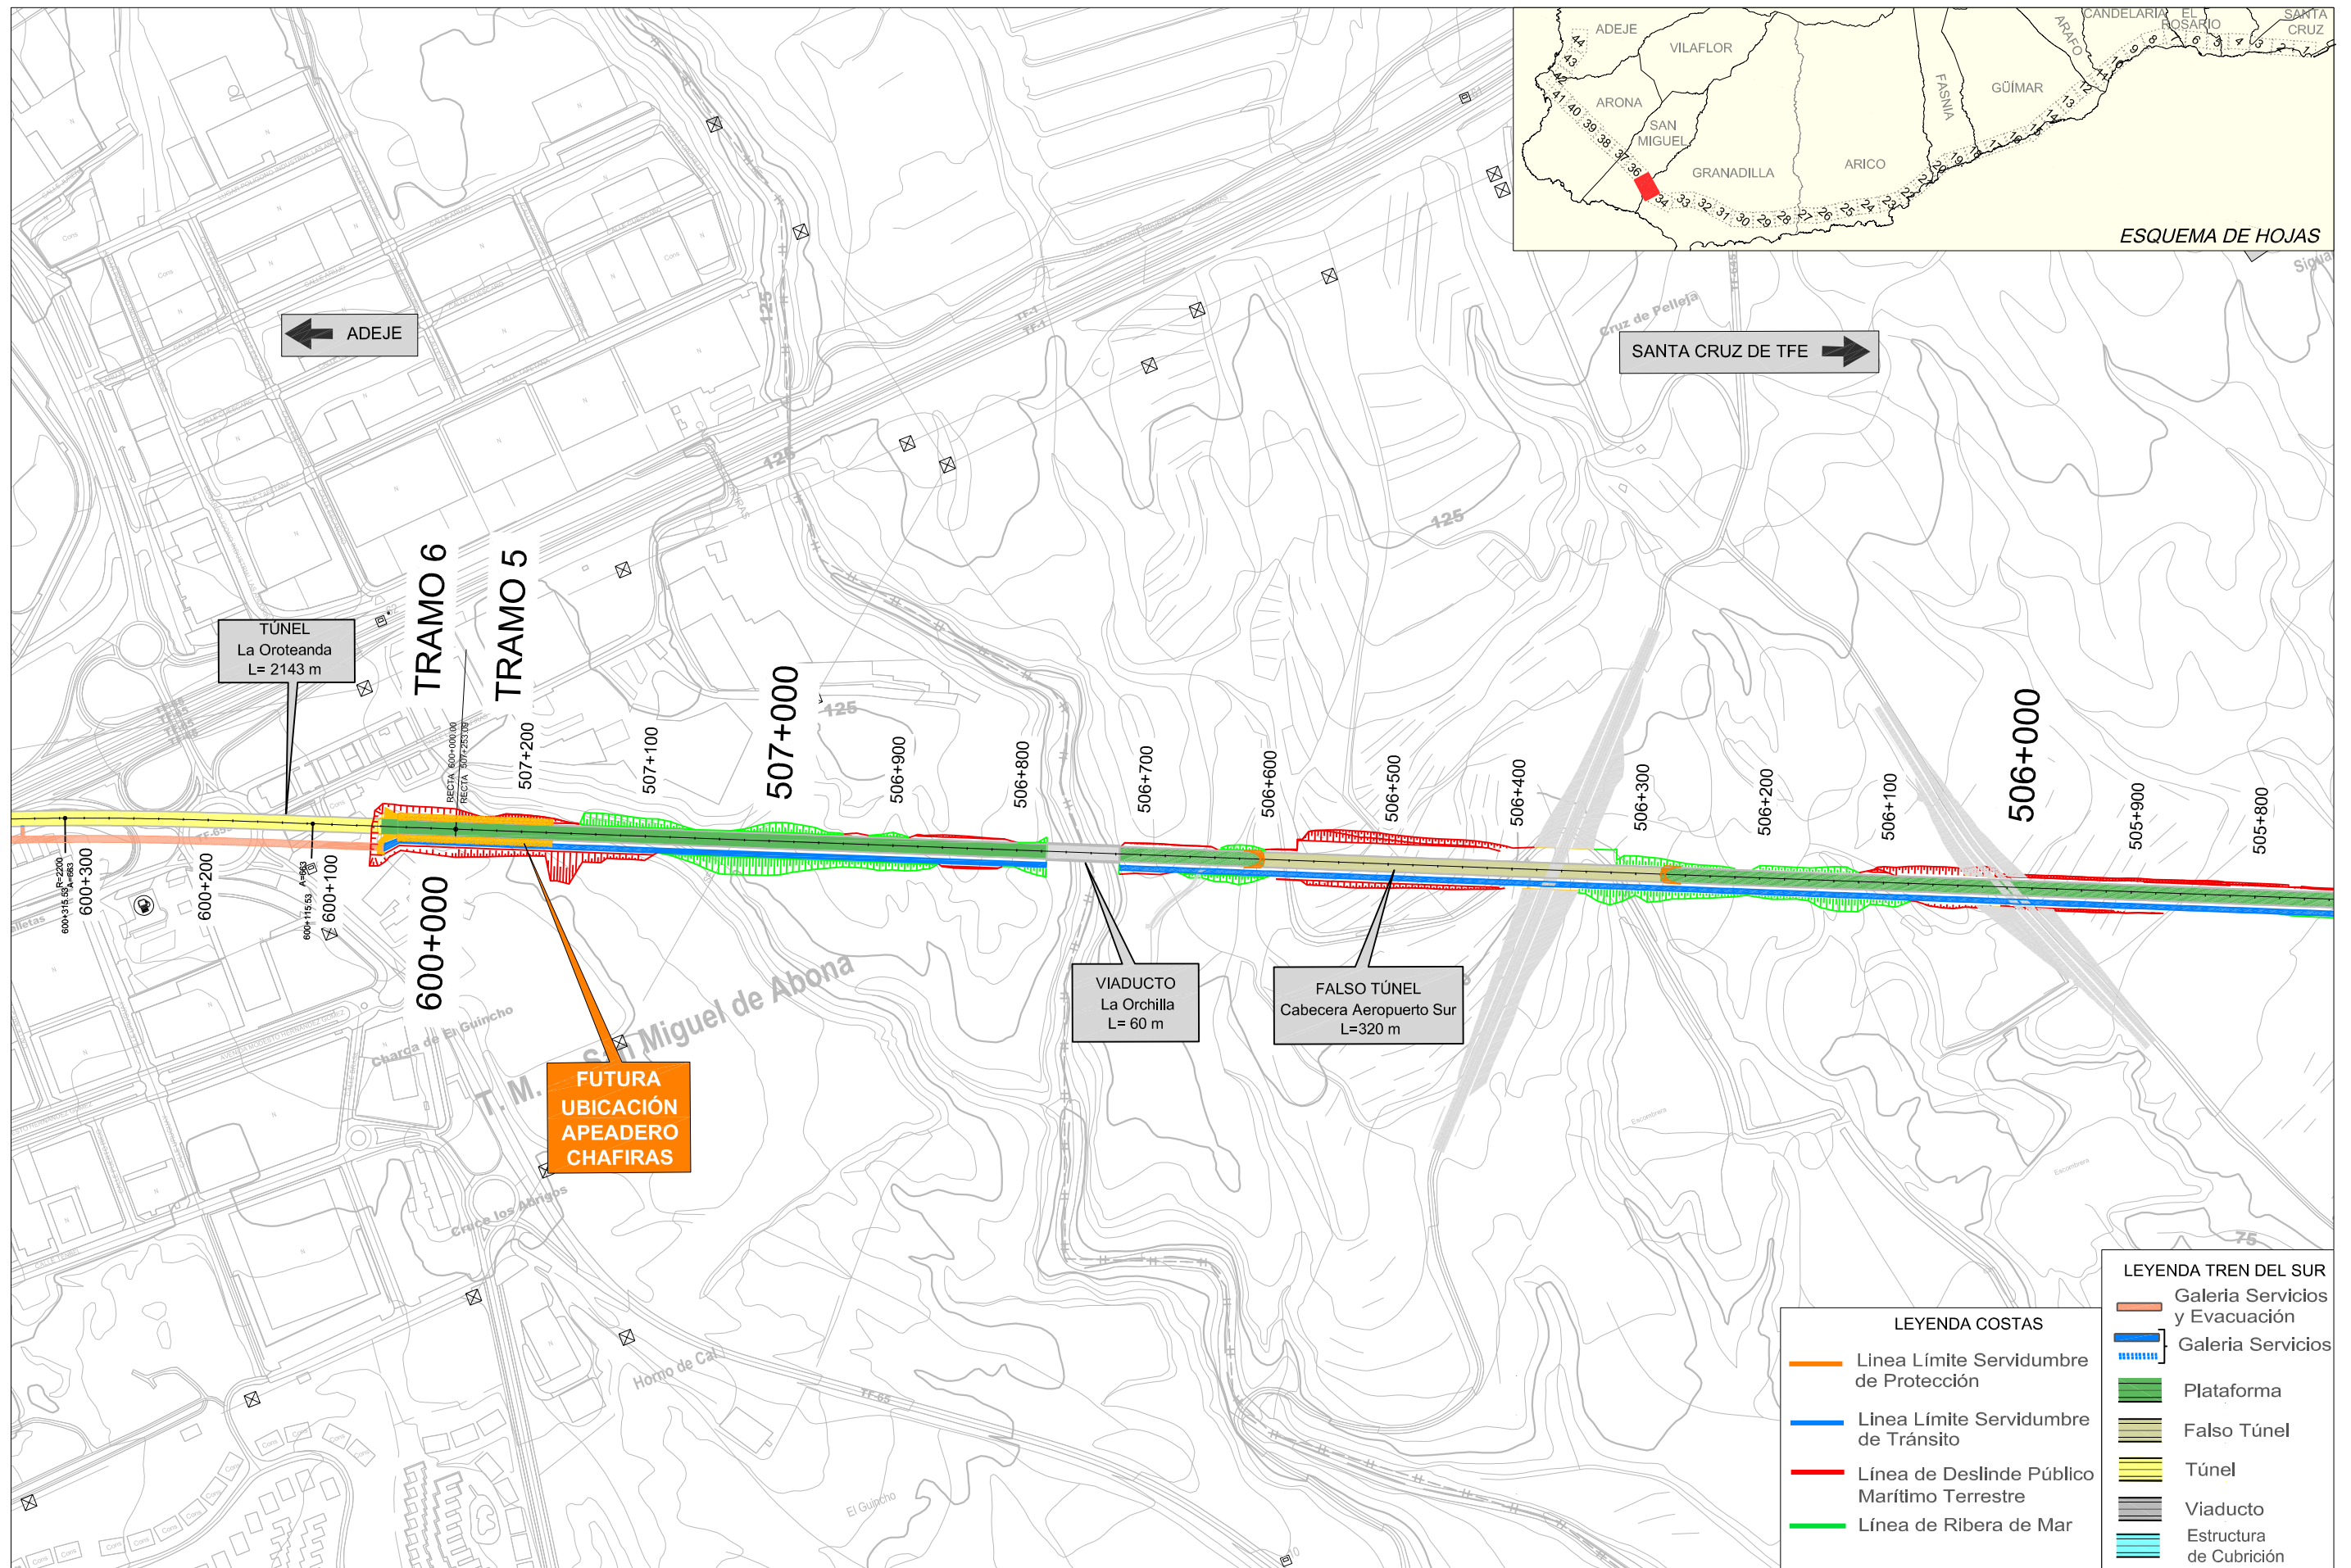

LEYENDA TREN DEL SUR	
	Galería Servicios y Evacuación
	Galería Servicios
	Plataforma
	Falso Túnel
	Túnel
	Viaducto
	Estructura de Cubrición

LEYENDA COSTAS	
	Línea Límite Servidumbre de Protección
	Línea Límite Servidumbre de Tránsito
	Línea de Deslinde Público Marítimo Terrestre
	Línea de Ribera de Mar



TITULO: **PLAN TERRITORIAL ESPECIAL DE ORDENACIÓN DE INFRAESTRUCTURAS DEL TREN DEL SUR.**  
 APROBACION DEFINITIVA - MEMORIA DE ORDENACIÓN

CONSULTOR: **ineco**

ESCALA ORIGINAL A3  
 1:5000   
 NUMÉRICA | GRÁFICA

FECHA: JULIO 2013  
 N° DE PLANO: 2.13  
 HOJA 35 DE 44

TITULO DEL PLANO: **DESLINDE MARITIMO TERRESTRE**