



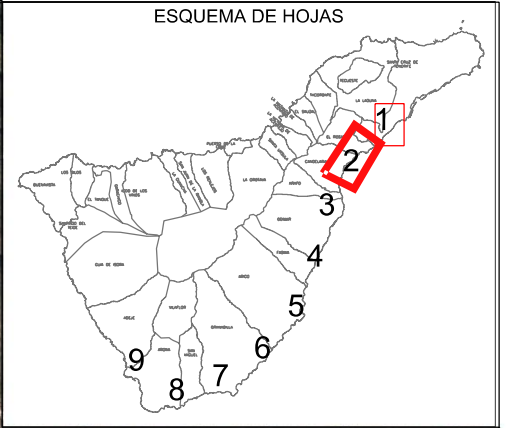

LEYENDA ALTERNATIVAS SELECCIONADAS

- ALTERNATIVA 1 —
- ALTERNATIVA 2 —
- ALTERNATIVA 3 —
- ALTERNATIVA 4 —

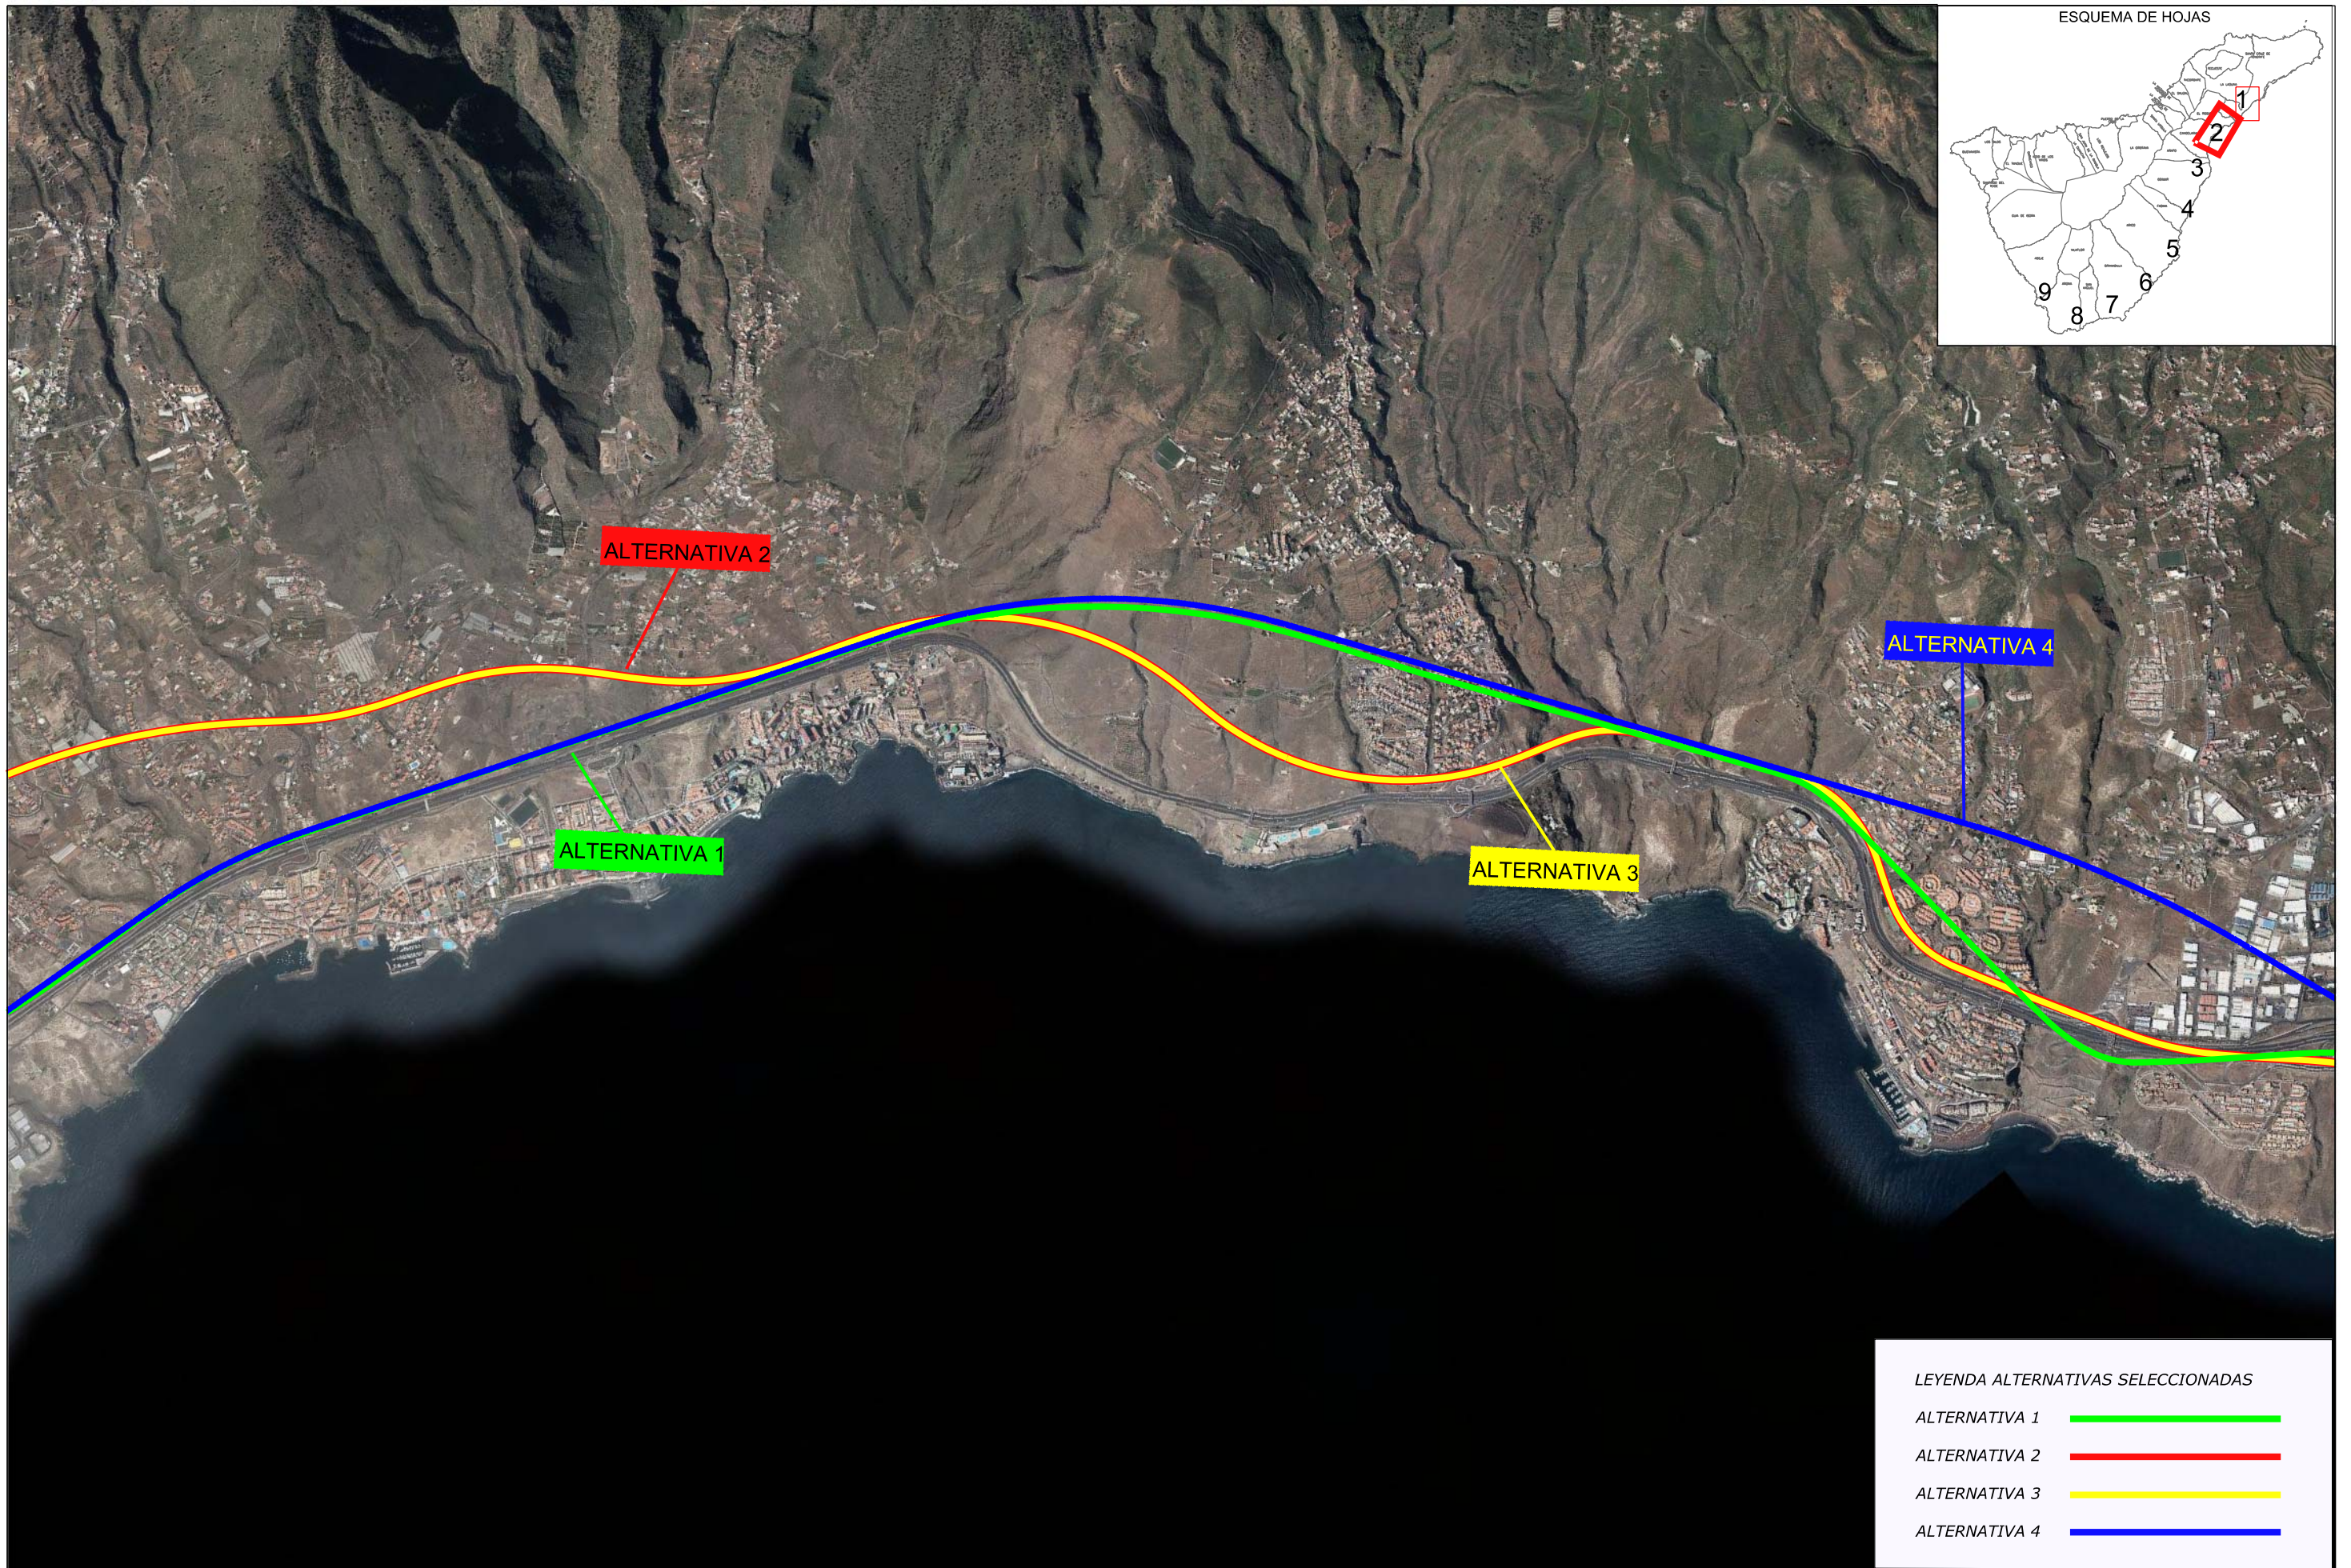

LEYENDA ALTERNATIVAS SELECCIONADAS

ALTERNATIVA 1	
ALTERNATIVA 2	
ALTERNATIVA 3	
ALTERNATIVA 4	



TITULO:  
**PLAN TERRITORIAL ESPECIAL DE ORDENACIÓN DE INFRAESTRUCTURAS DEL TREN DEL SUR.**  
 APROBACIÓN DEFINITIVA - MEMORIA DE ORDENACIÓN

CONSULTOR:



ESCALA ORIGINAL A3  
 1:25.000  
 NUMÉRICA

0 250 500m  
  
 GRÁFICA

FECHA  
 JULIO 2013

Nº DE PLANO  
 2.3.1  
 HOJA 2 DE 9

TITULO DEL PLANO:  
 TRAZADOS ESTUDIADOS (1:25000)  
 PLANTA CONJUNTA SOBRE ORTOFOTO

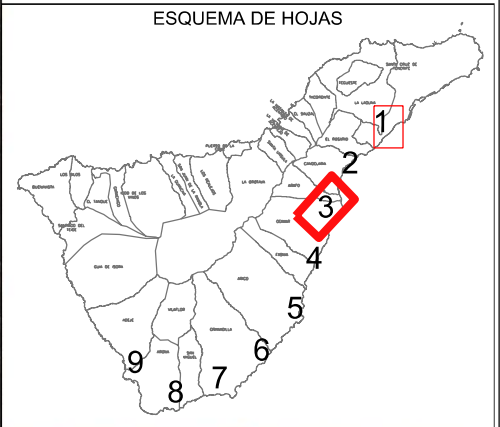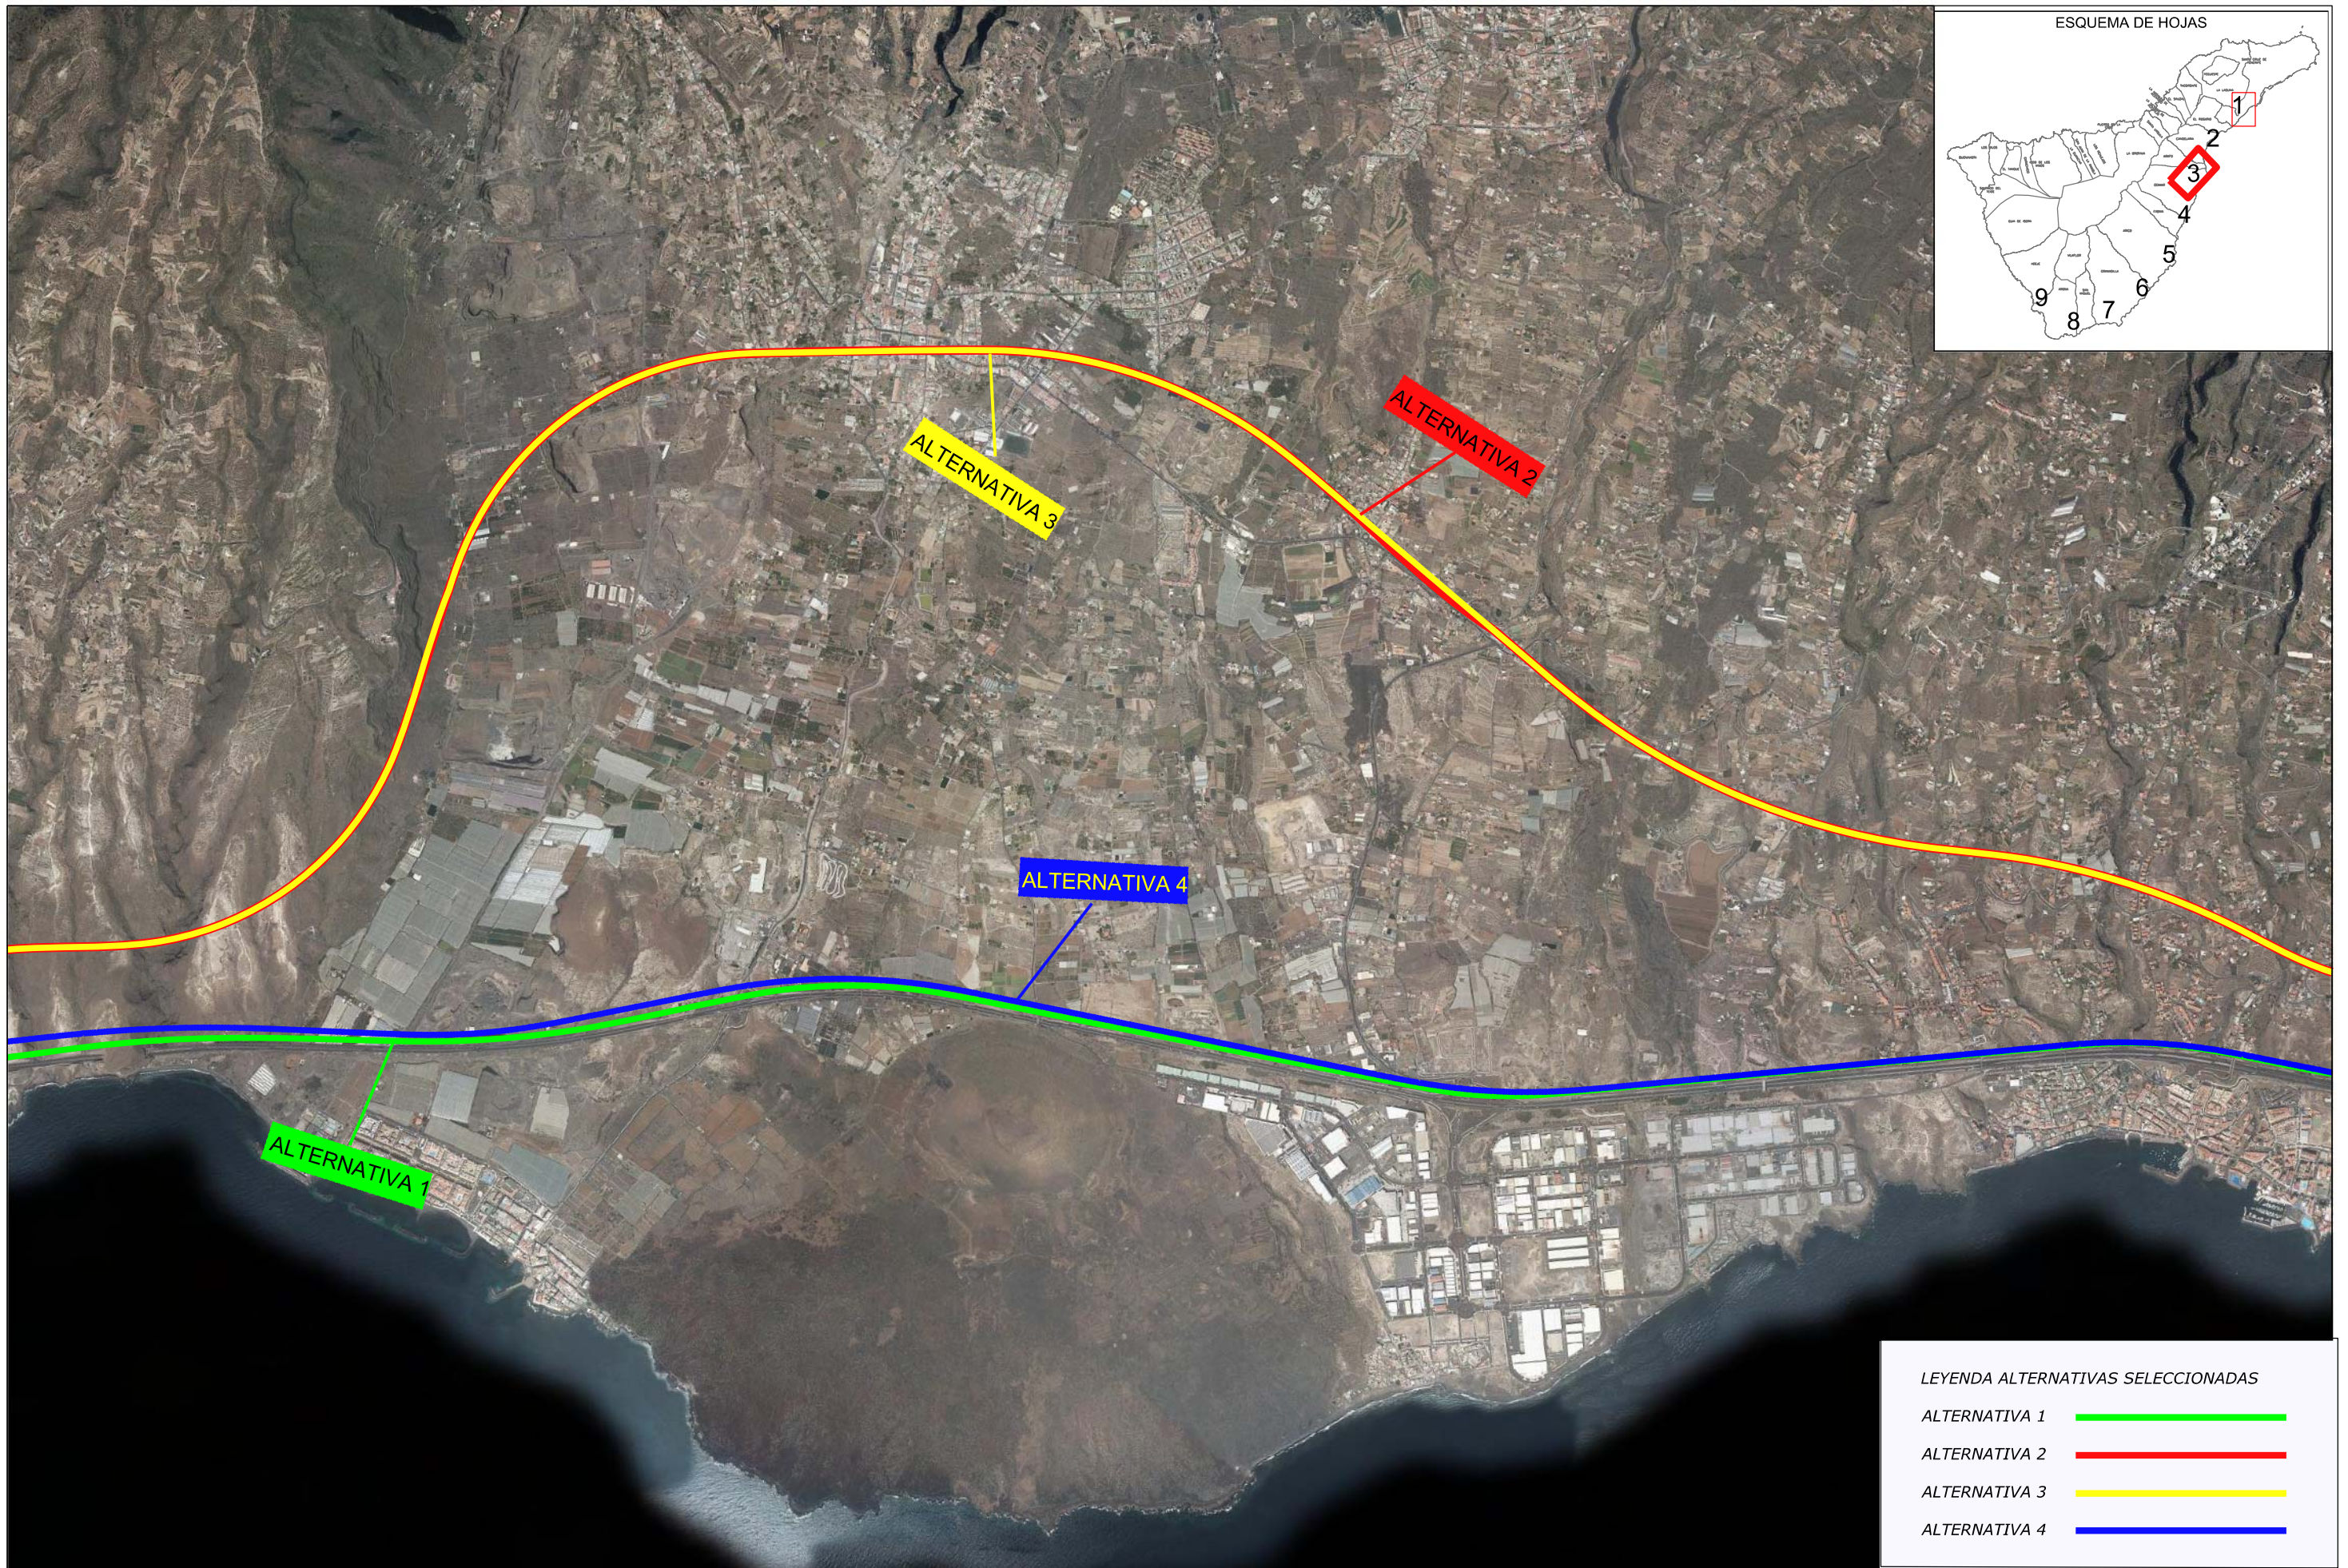

LEYENDA ALTERNATIVAS SELECCIONADAS

- ALTERNATIVA 1 ———
- ALTERNATIVA 2 ———
- ALTERNATIVA 3 ———
- ALTERNATIVA 4 ———



TITULO:  
**PLAN TERRITORIAL ESPECIAL DE ORDENACIÓN DE INFRAESTRUCTURAS DEL TREN DEL SUR.**  
 APROBACIÓN DEFINITIVA - MEMORIA DE ORDENACIÓN


CONSULTOR:  
**ineco**

ESCALA ORIGINAL A3  
 1:25.000  
 0 250 500m  
 NUMÉRICA GRÁFICA

FECHA  
 JULIO 2013



Nº DE PLANO  
 2.3.1  
 HOJA 3 DE 9

TITULO DEL PLANO:  
 TRAZADOS ESTUDIADOS (1:25000)  
 PLANTA CONJUNTA SOBRE ORTOFOTO

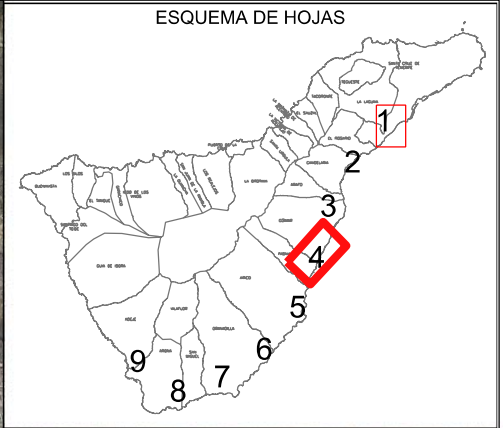

LEYENDA ALTERNATIVAS SELECCIONADAS

ALTERNATIVA 1	
ALTERNATIVA 2	
ALTERNATIVA 3	
ALTERNATIVA 4	

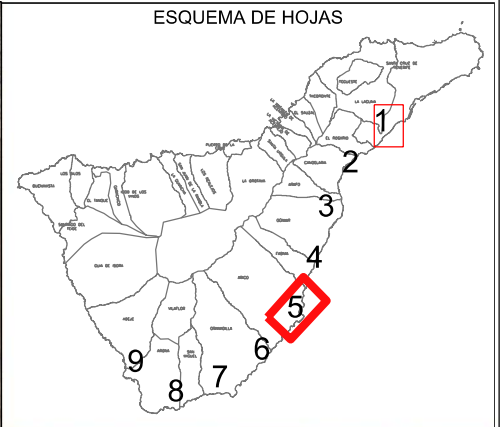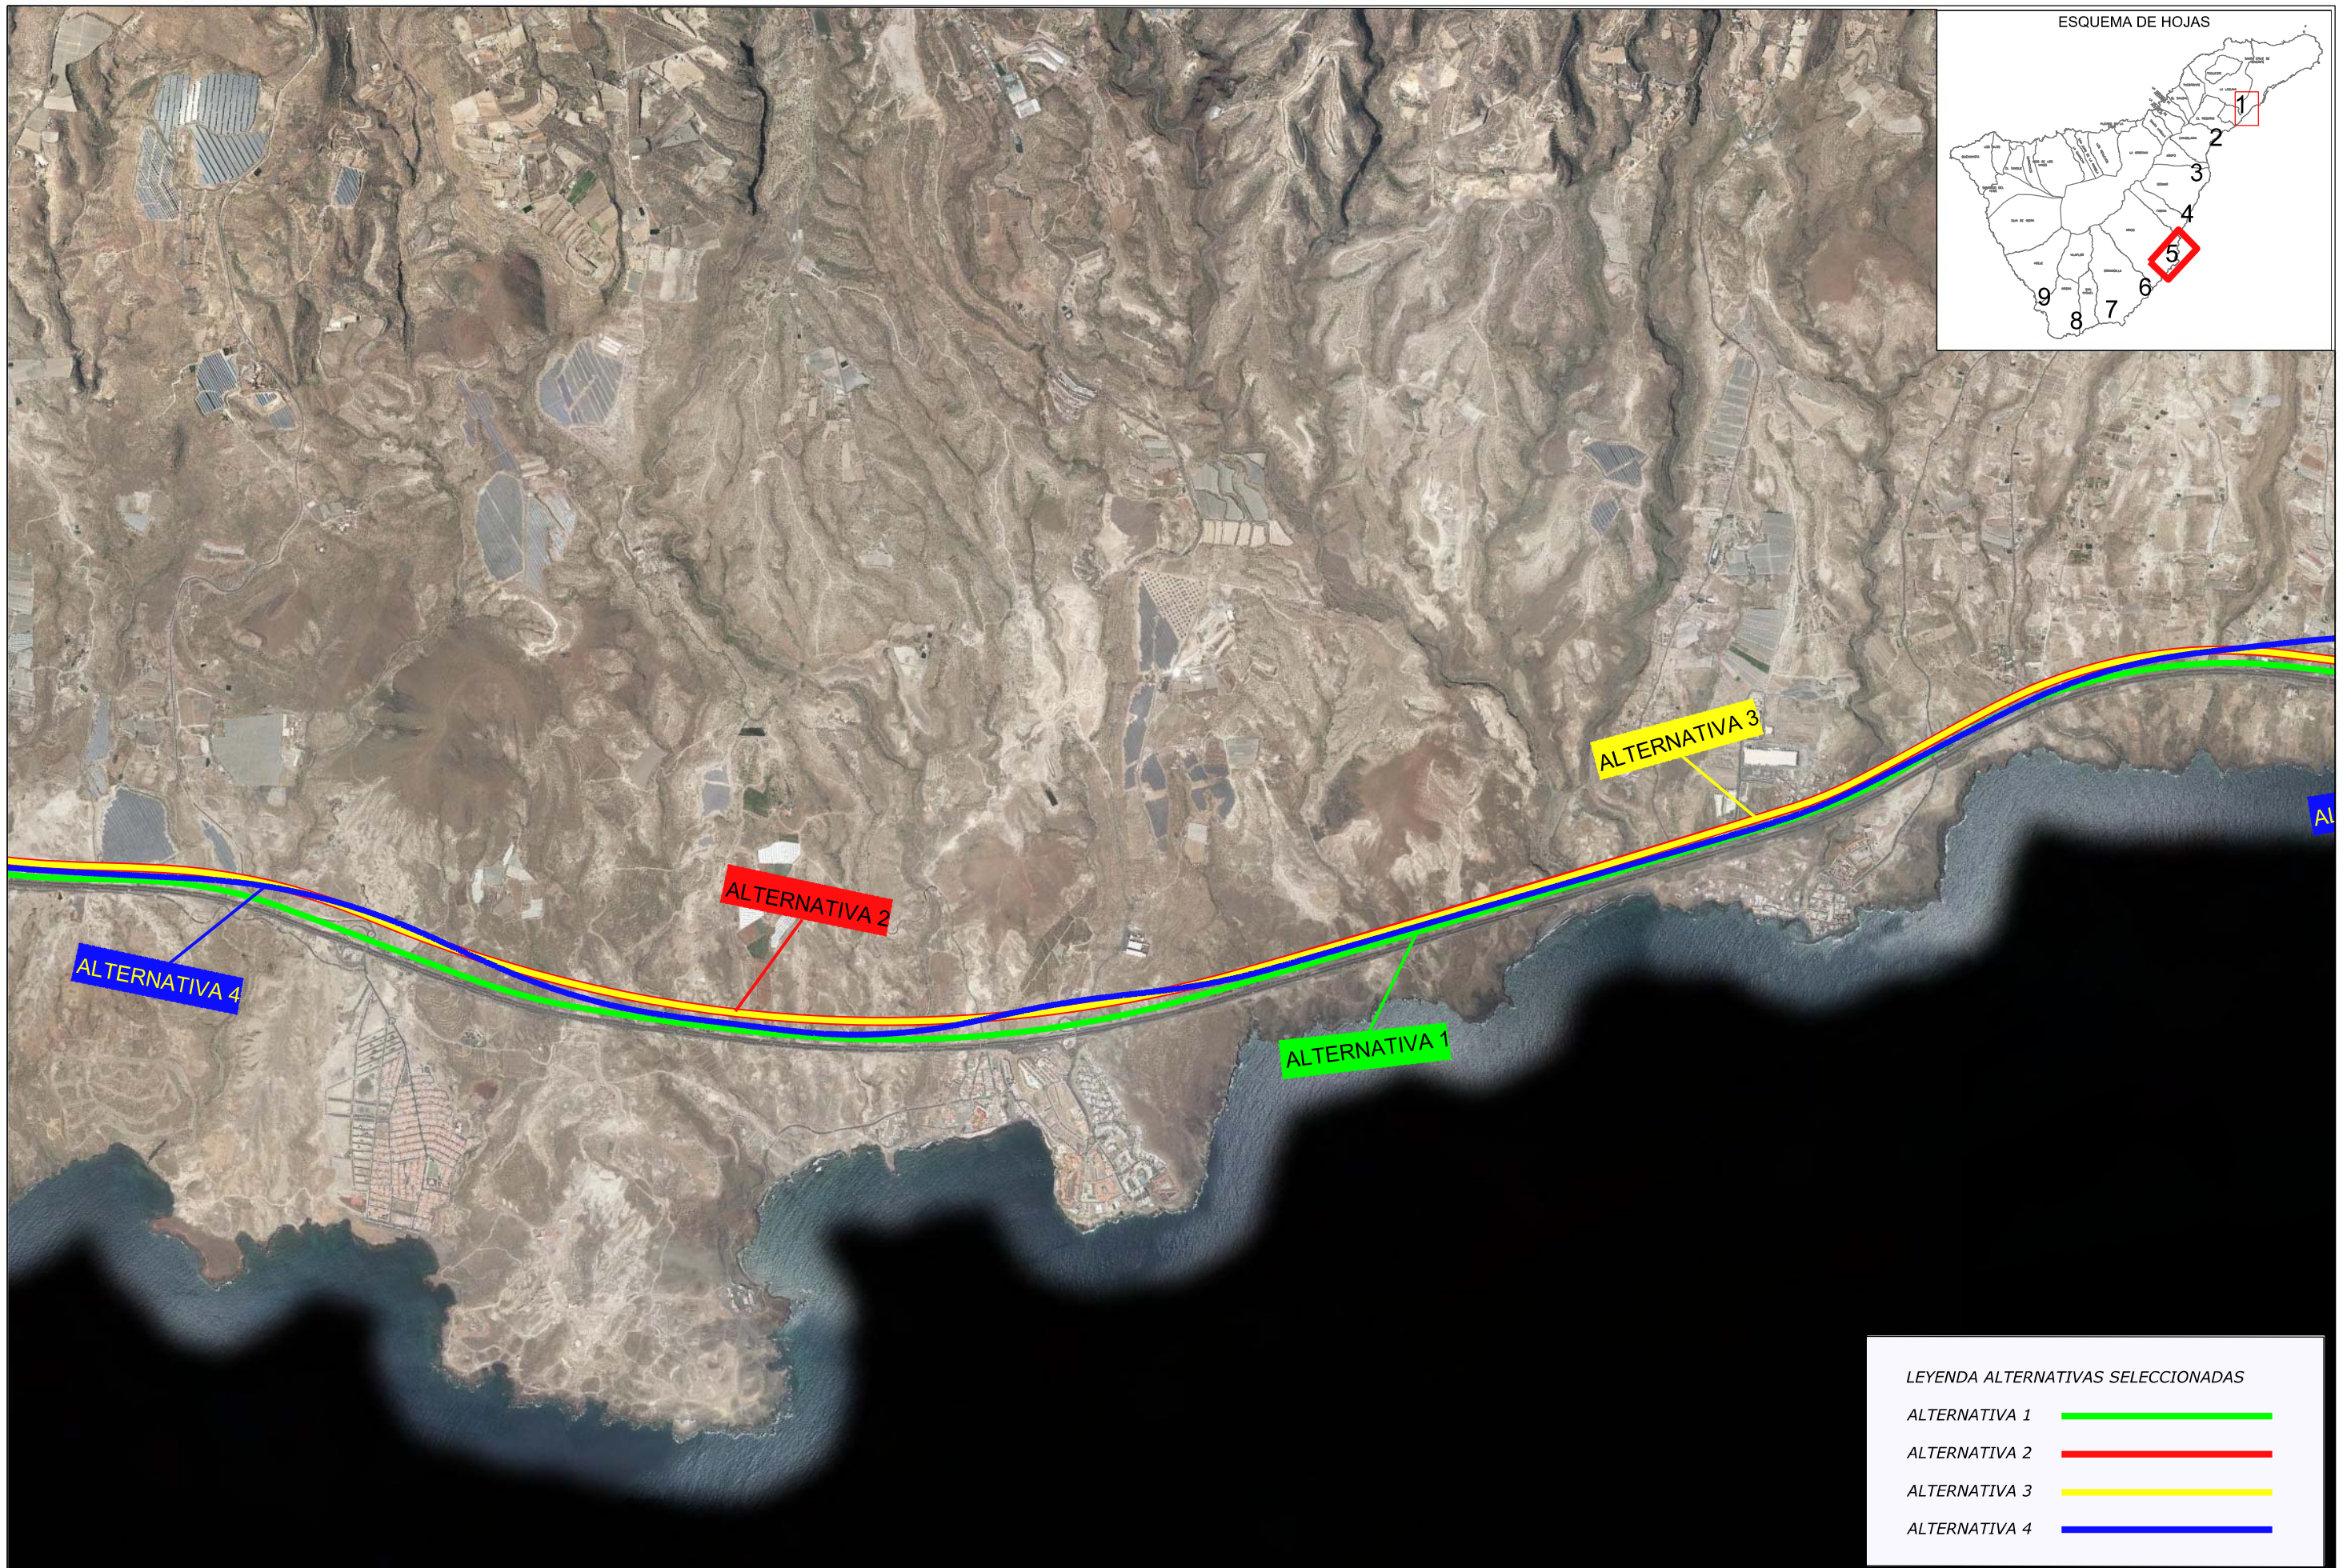

LEYENDA ALTERNATIVAS SELECCIONADAS

- ALTERNATIVA 1 ———
- ALTERNATIVA 2 ———
- ALTERNATIVA 3 ———
- ALTERNATIVA 4 ———



TITULO:  
**PLAN TERRITORIAL ESPECIAL DE ORDENACIÓN DE INFRAESTRUCTURAS DEL TREN DEL SUR.**  
 APROBACIÓN DEFINITIVA - MEMORIA DE ORDENACIÓN

CONSULTOR:  
**ineco**


ESCALA ORIGINAL A3  
 1:25.000  
 NUMÉRICA



0 250 500m  
 GRÁFICA

FECHA  
 JULIO 2013

Nº DE PLANO  
 2.3.1  
 HOJA 5 DE 9


TITULO DEL PLANO:  
 TRAZADOS ESTUDIADOS (1:25000)  
 PLANTA CONJUNTA SOBRE ORTOFOTO

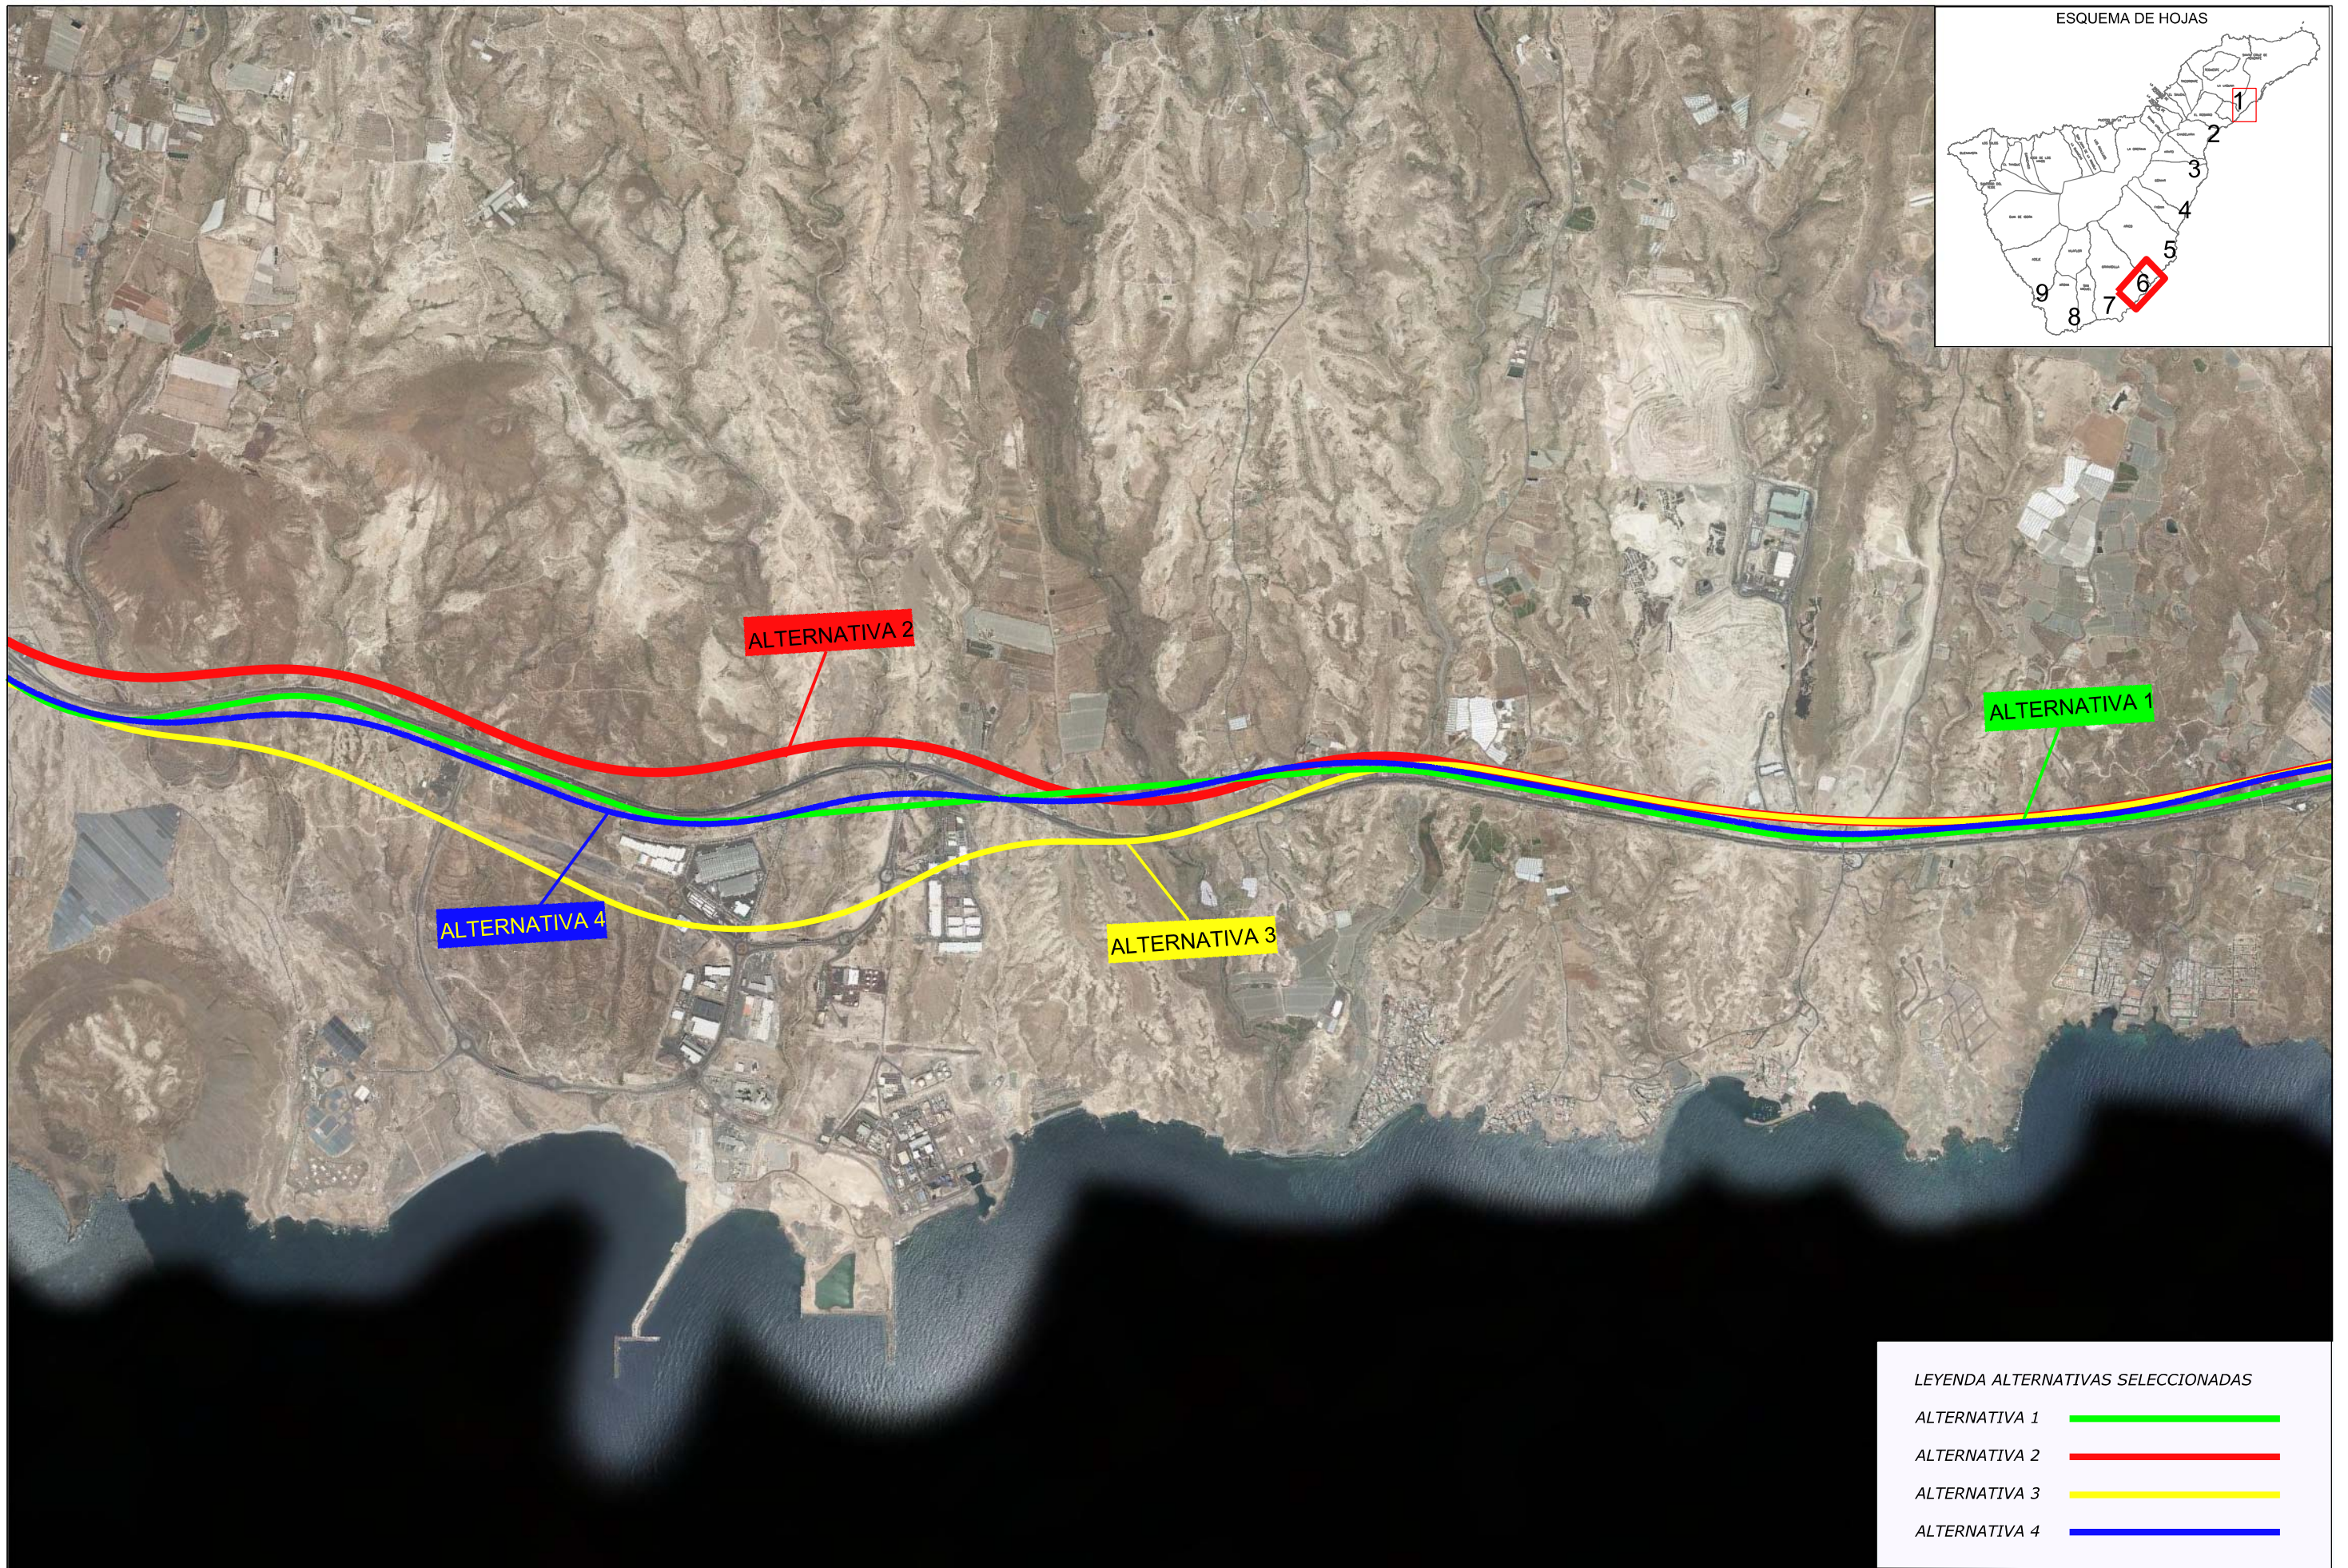

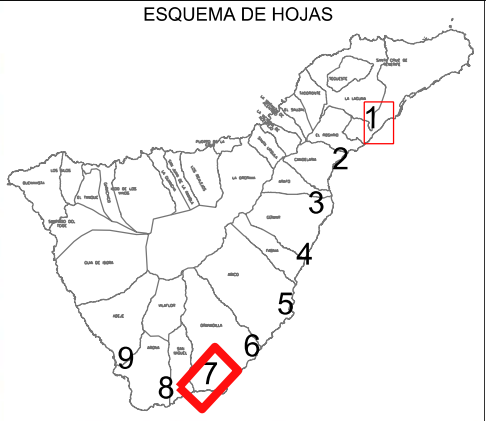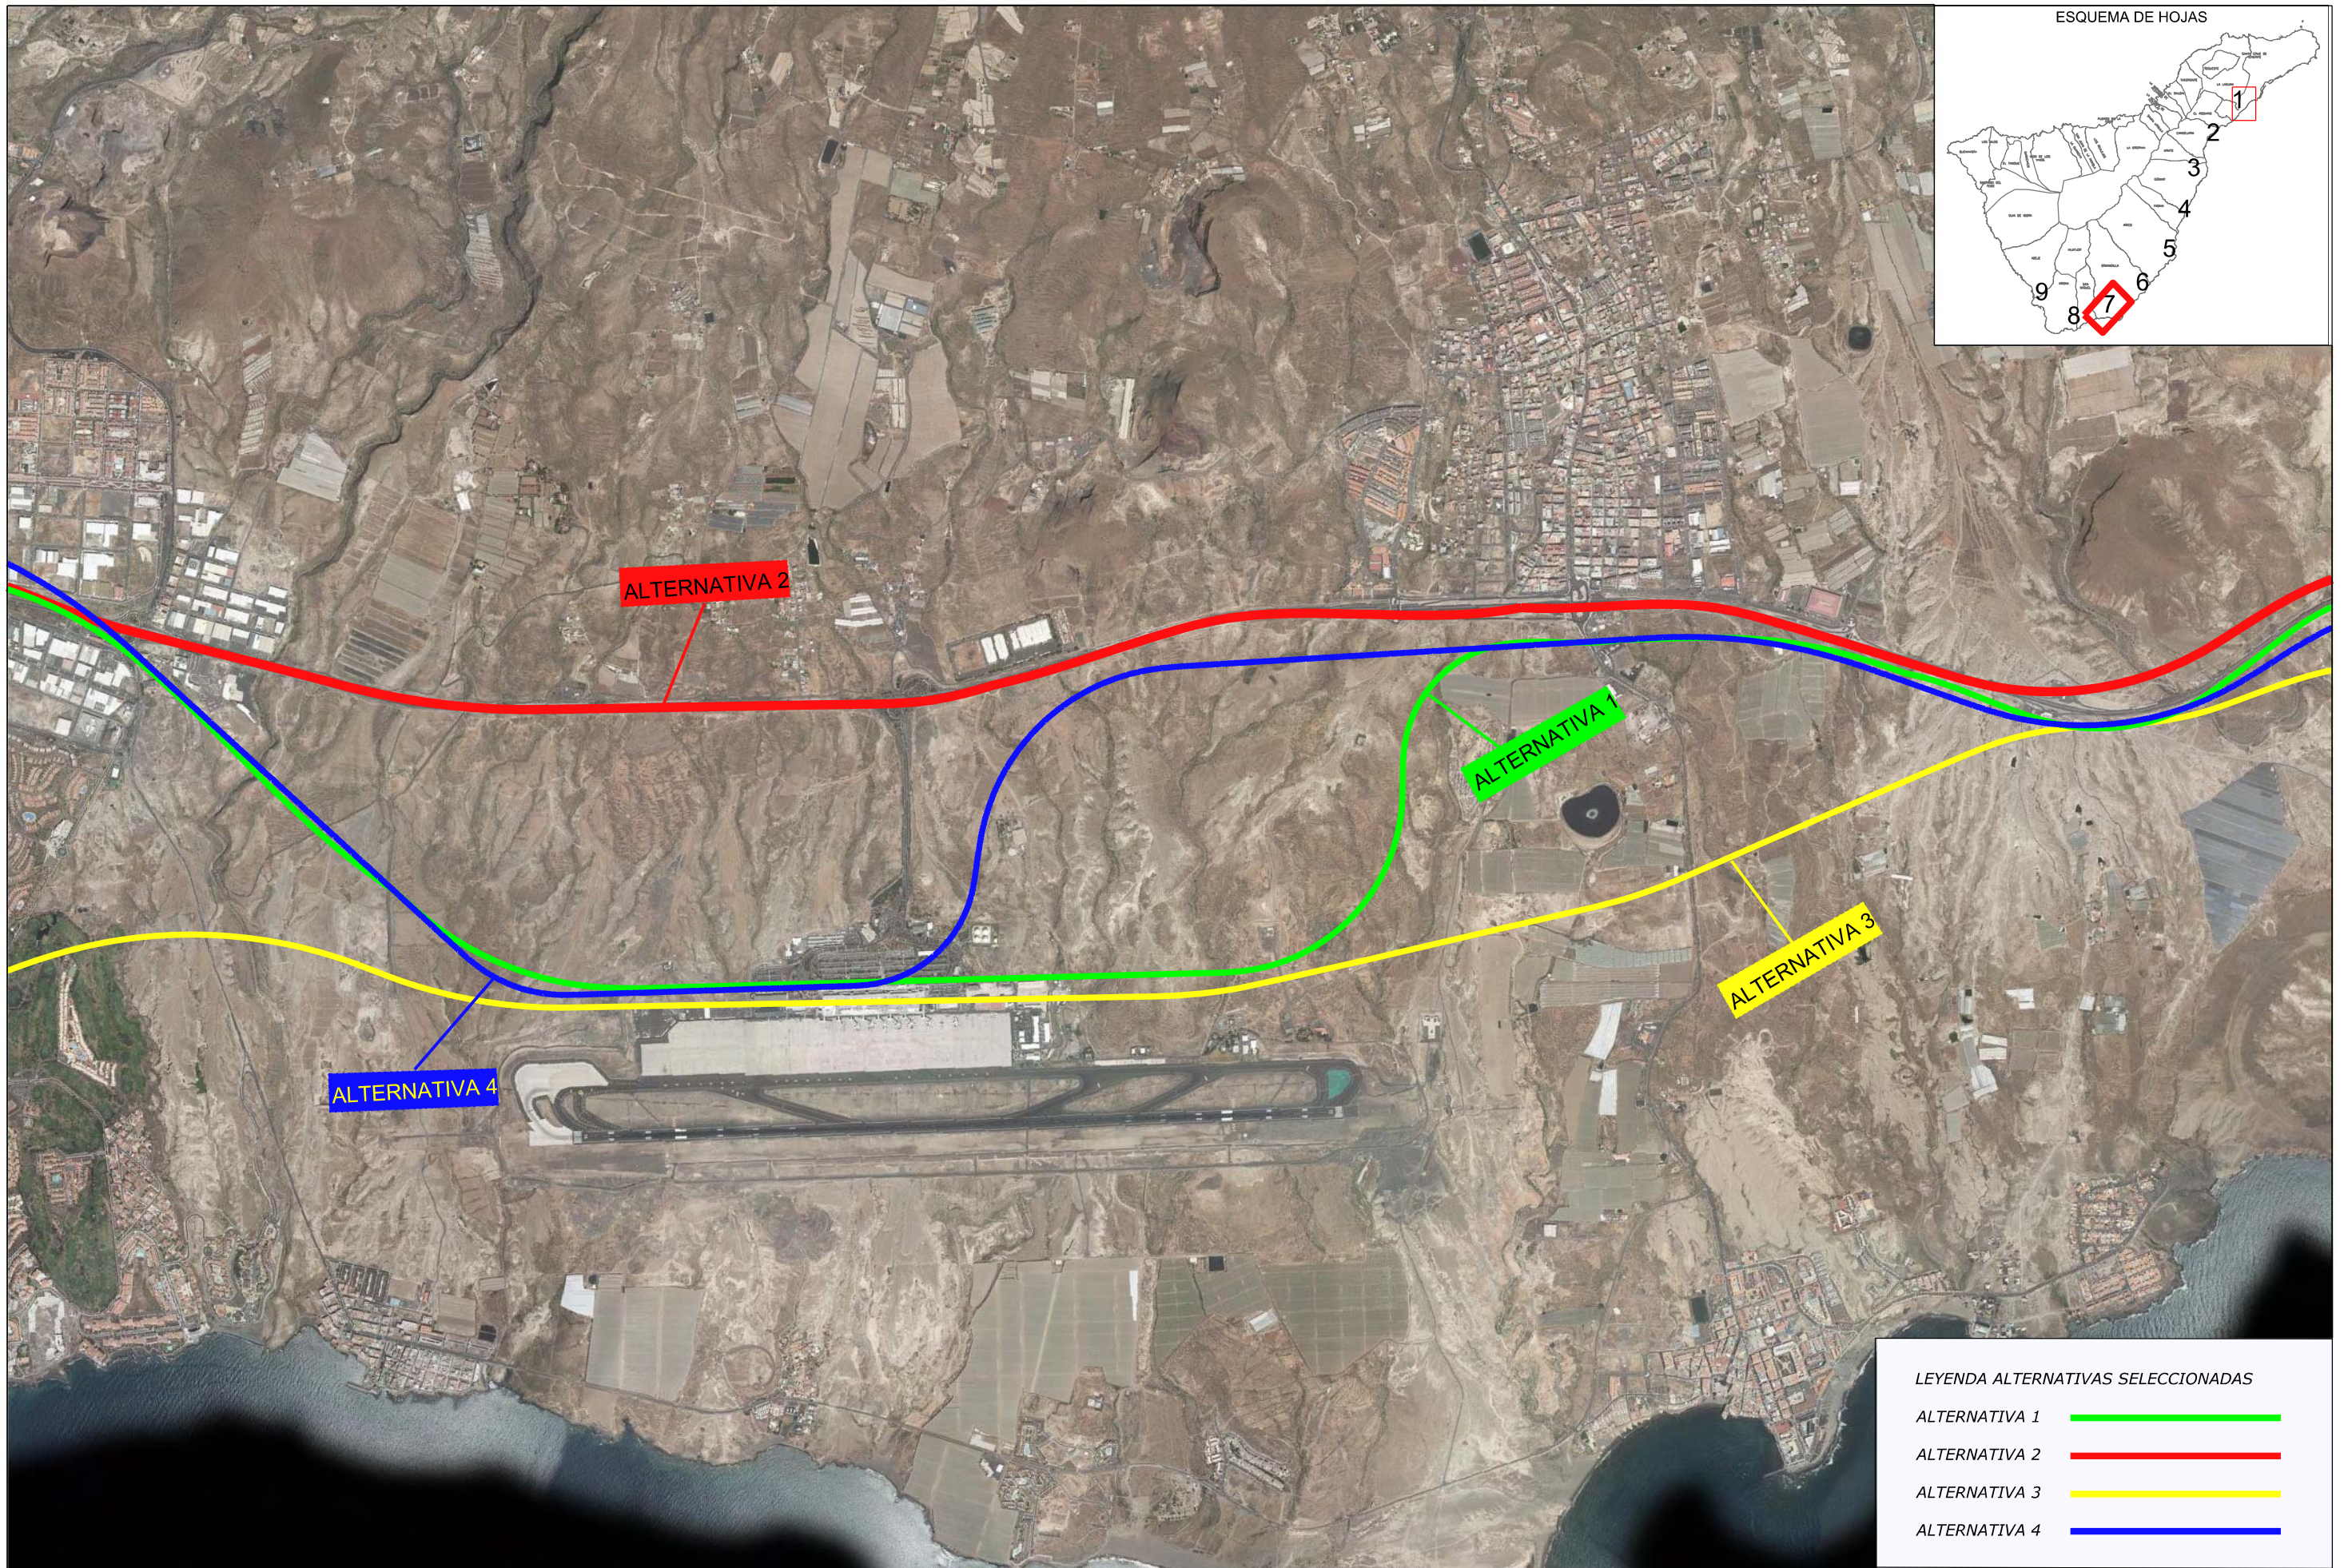

LEYENDA ALTERNATIVAS SELECCIONADAS

ALTERNATIVA 1	
ALTERNATIVA 2	
ALTERNATIVA 3	
ALTERNATIVA 4	

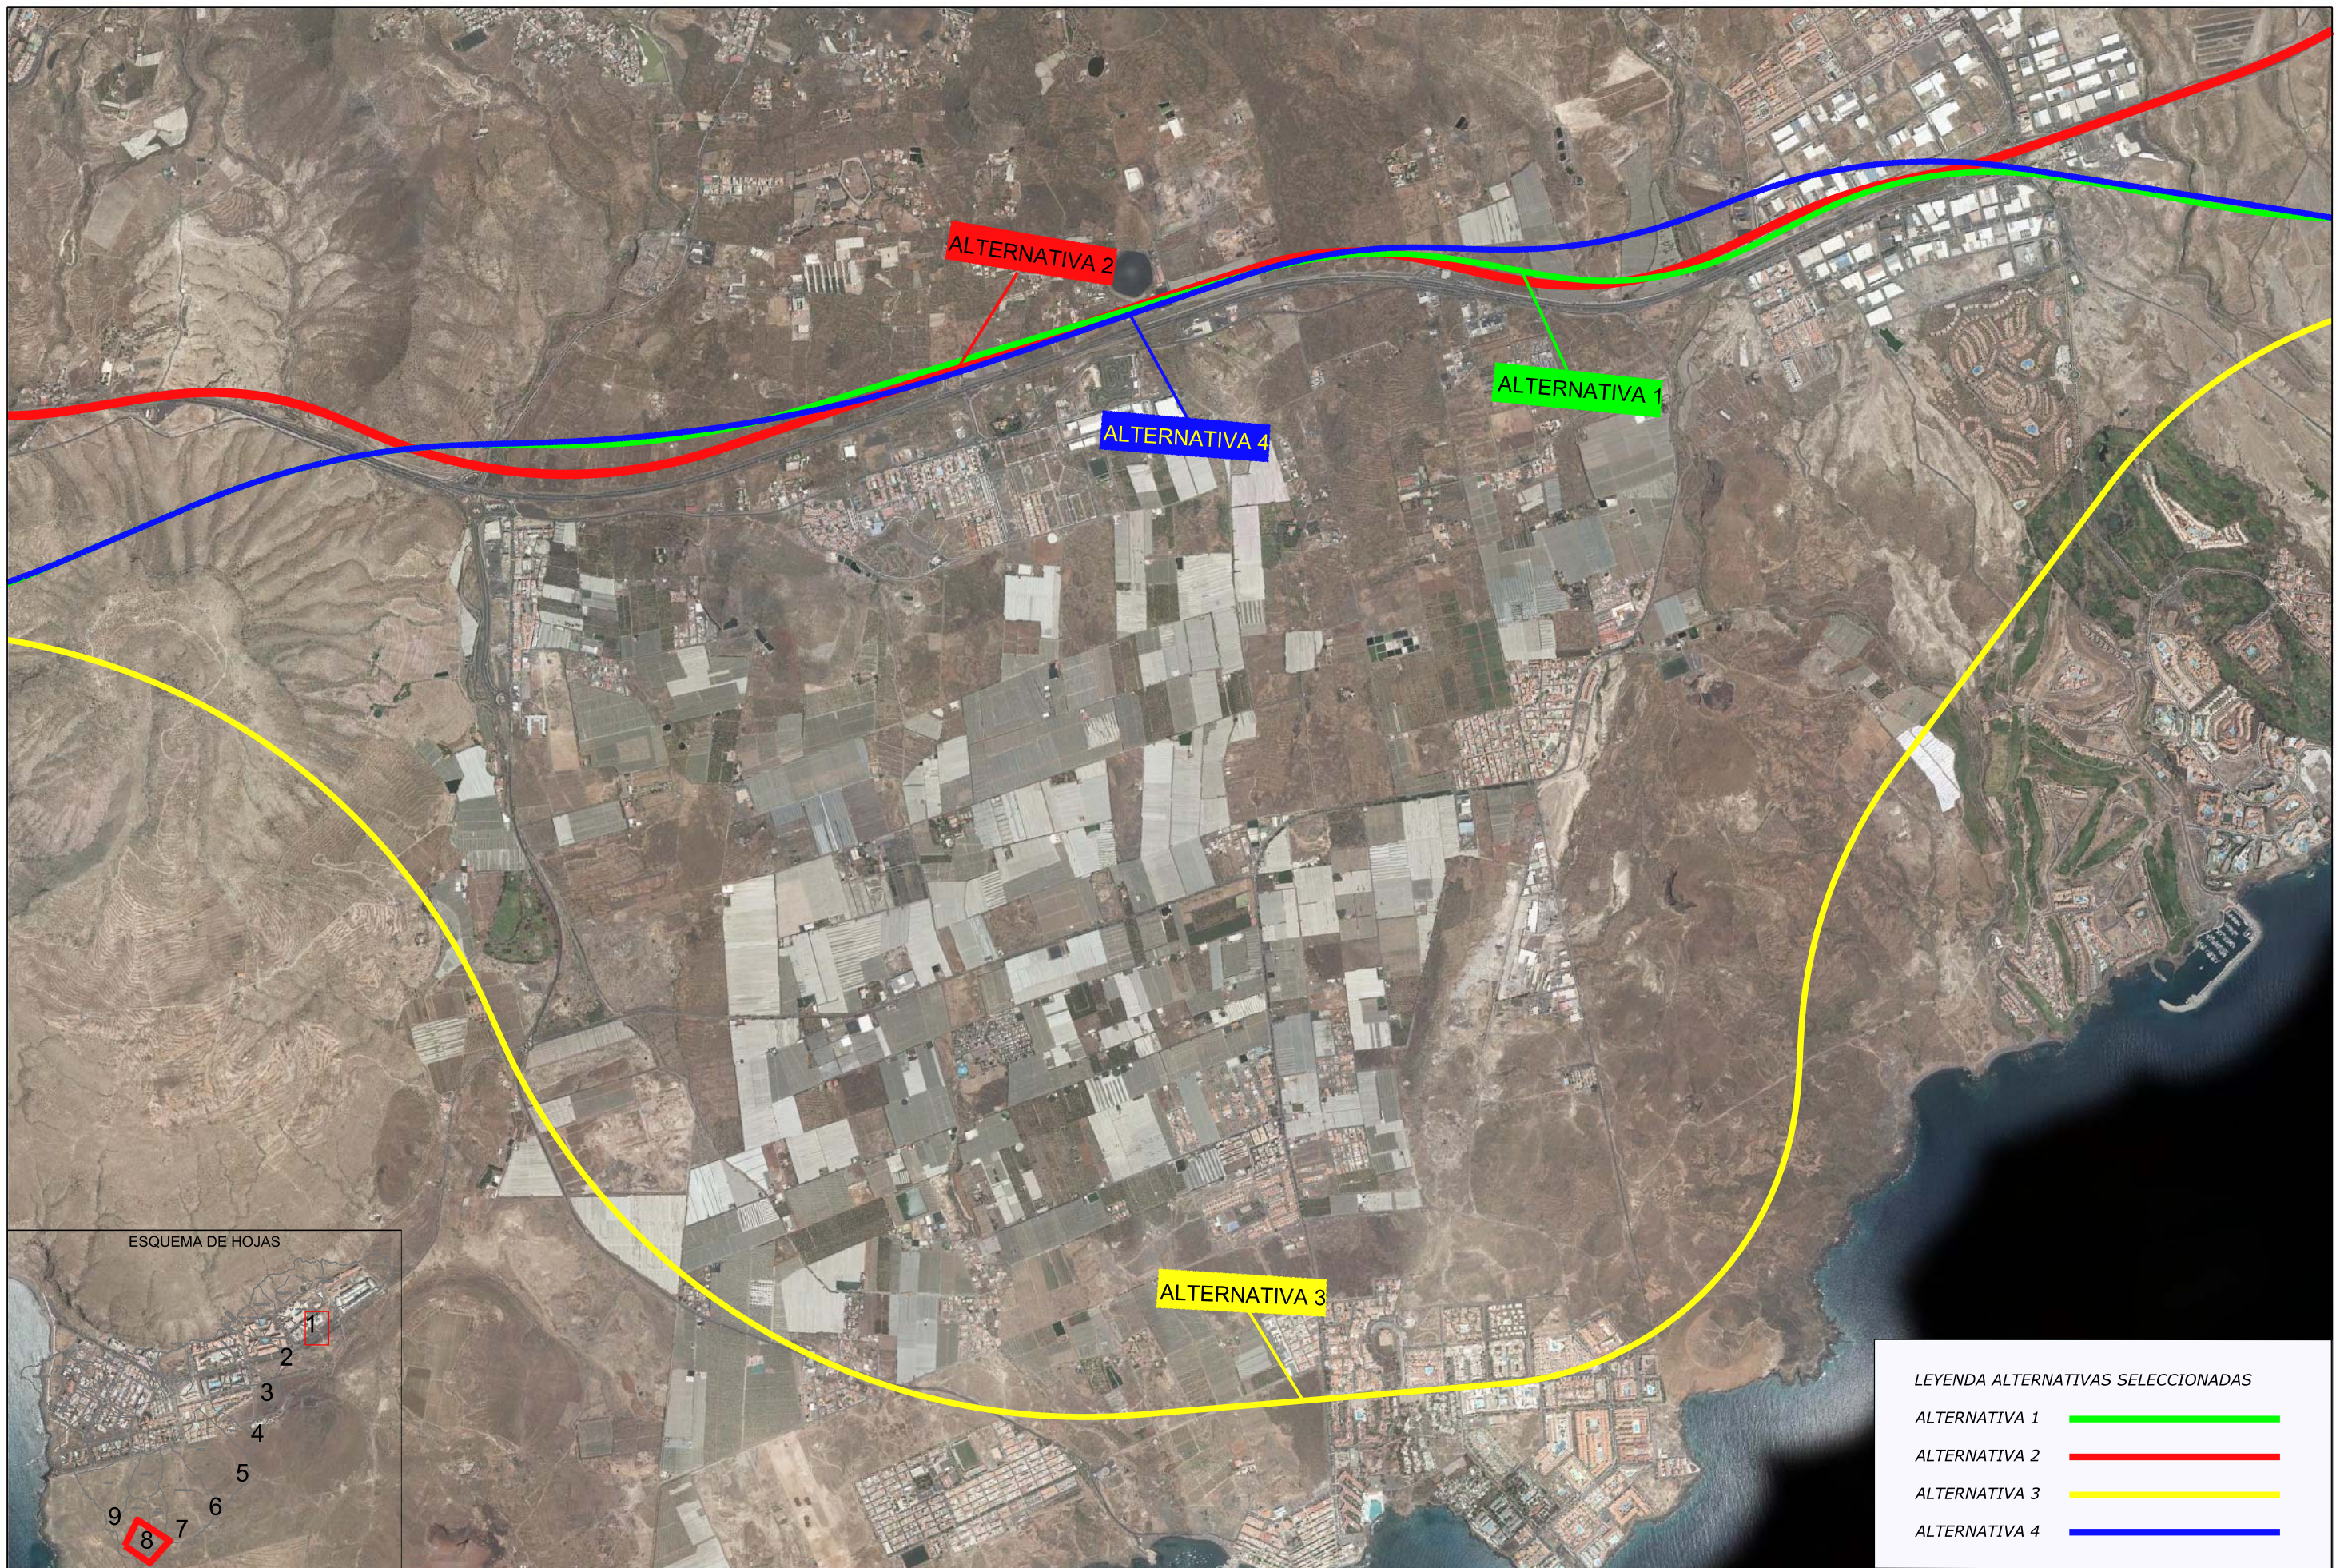

LEYENDA ALTERNATIVAS SELECCIONADAS

- ALTERNATIVA 1 —
- ALTERNATIVA 2 —
- ALTERNATIVA 3 —
- ALTERNATIVA 4 —



TITULO:  
**PLAN TERRITORIAL ESPECIAL DE ORDENACIÓN DE INFRAESTRUCTURAS DEL TREN DEL SUR.**  
 APROBACIÓN DEFINITIVA - MEMORIA DE ORDENACIÓN

CONSULTOR:  
**ineco**

ESCALA ORIGINAL A3  
 1:25.000  
 NUMÉRICA



0 250 500m  
 GRÁFICA

FECHA  
 JULIO 2013

Nº DE PLANO  
 2.3.1  
 HOJA 8 DE 9

TITULO DEL PLANO:  
 TRAZADOS ESTUDIADOS (1:25000)  
 PLANTA CONJUNTA SOBRE ORTOFOTO



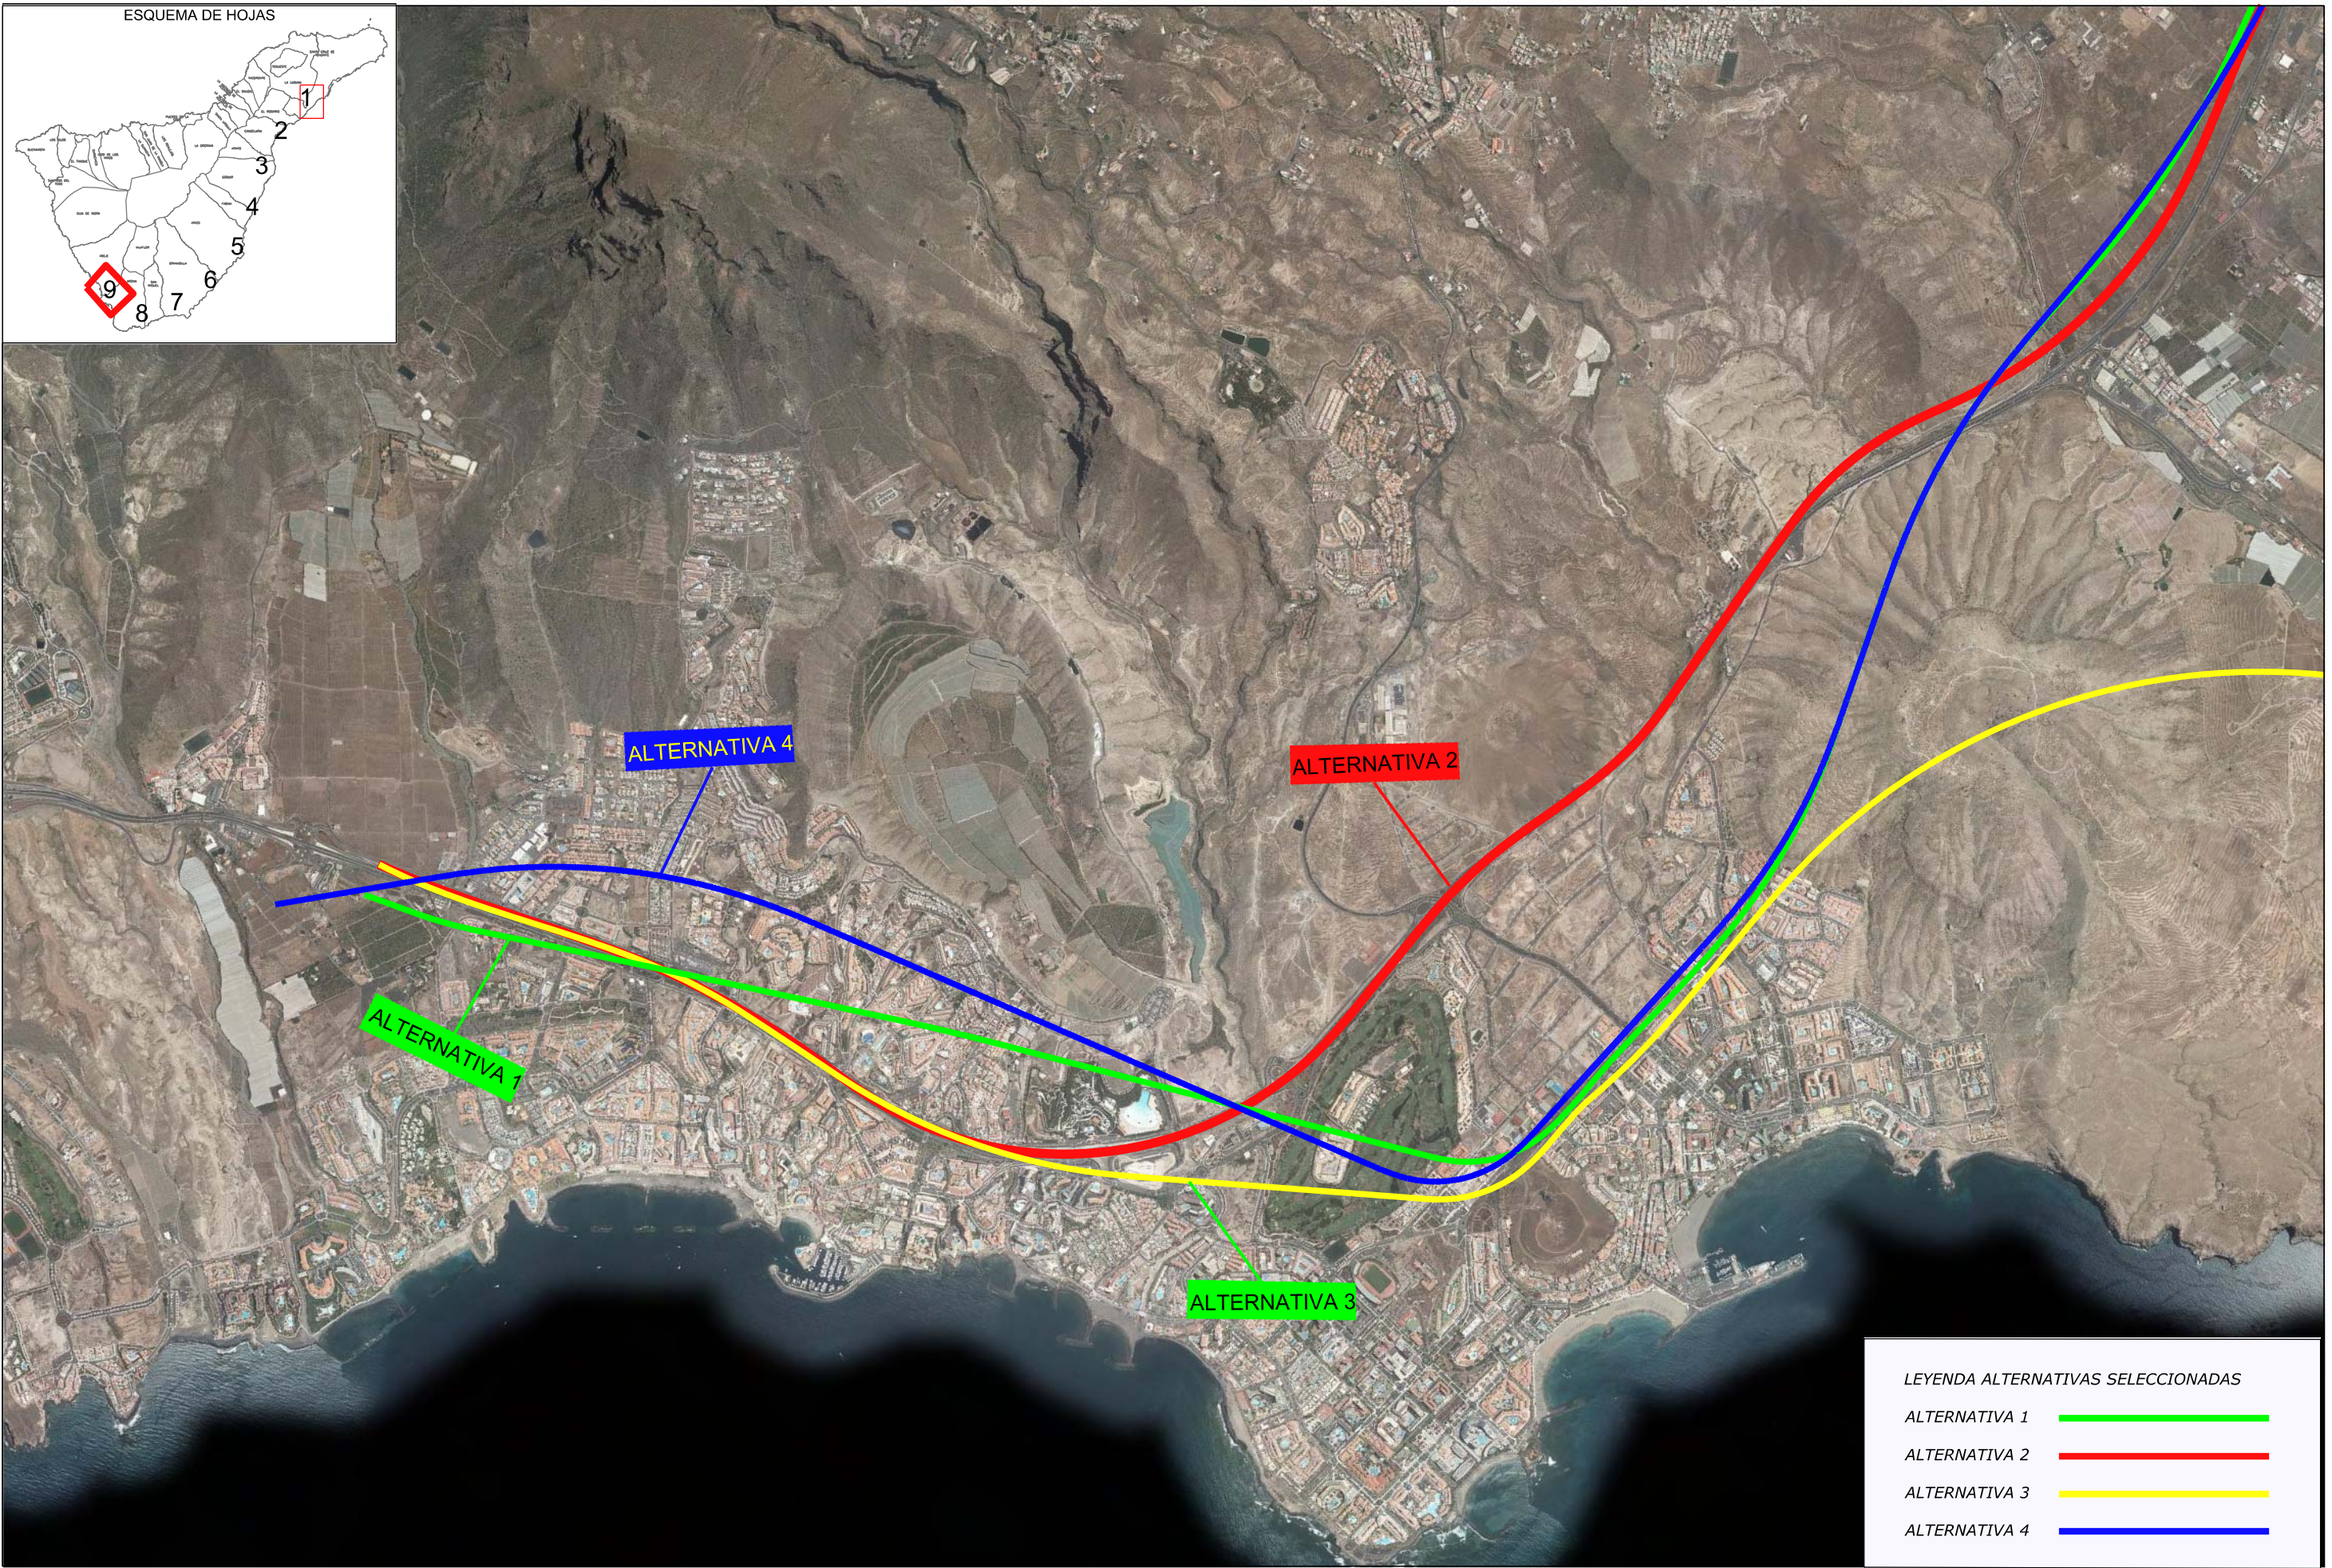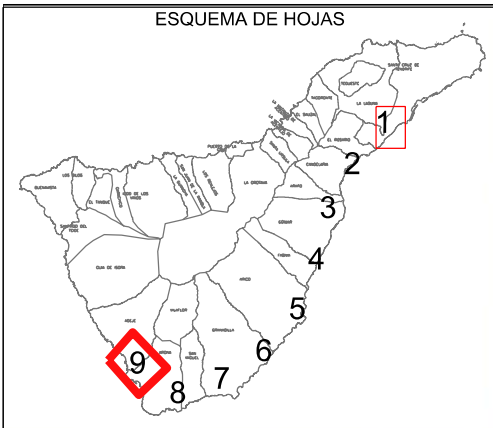

LEYENDA ALTERNATIVAS SELECCIONADAS

- ALTERNATIVA 1 —
- ALTERNATIVA 2 —
- ALTERNATIVA 3 —
- ALTERNATIVA 4 —



TITULO:  
**PLAN TERRITORIAL ESPECIAL DE ORDENACIÓN DE INFRAESTRUCTURAS DEL TREN DEL SUR.**  
 APROBACIÓN DEFINITIVA - MEMORIA DE ORDENACIÓN

CONSULTOR:  
**ineco**

ESCALA ORIGINAL A3  
 1:25.000  
 NUMÉRICA

GRÁFICA

FECHA  
 JULIO 2013

Nº DE PLANO  
 2.3.1  
 HOJA 9 DE 9

TITULO DEL PLANO:  
 TRAZADOS ESTUDIADOS (1:25000)  
 PLANTA CONJUNTA SOBRE ORTOFOTO