

RELACIONES		ÁREAS DE REGULACIÓN HOMOGÉNEA	
	Zonas en la que el Ferrocarril potencia el destino del ARH		Protección ambiental 1
	Zonas en la que no existe incompatibilidad entre el destino del ARH y el Ferrocarril		Protección ambiental 2
	Zonas en la que el destino del ARH reclama especial atención en la implantación del Ferrocarril		Protección ambiental 3
ÁREAS DE INFLUENCIA DIRECTA			Protección económica 1
	300 m.		Protección económica 2
	600 m.		Protección económica 3
	900 m.		Protección Territorial
	Estación en superficie		Áreas de interés estratégico
	Estación soterrada		Áreas urbanas
	Límite municipal		Áreas de expansión urbana



TÍTULO: **PLAN TERRITORIAL ESPECIAL DE ORDENACIÓN DE INFRAESTRUCTURAS DEL TREN DEL SUR. APROBACIÓN DEFINITIVA - MEMORIA DE ORDENACIÓN**


CONSULTOR: **ineco**

ESCALA ORIGINAL A3
1:15.000
0 150 300 Metros
NUMÉRICA GRÁFICA

FECHA
JULIO 2013

Nº DE PLANO
2.4
HOJA 3 DE 19

TÍTULO DE PLANO:
RELACIÓN DE LA INFRAESTRUCTURA CON EL MODELO DE ORDENACIÓN TERRITORIAL INSULAR

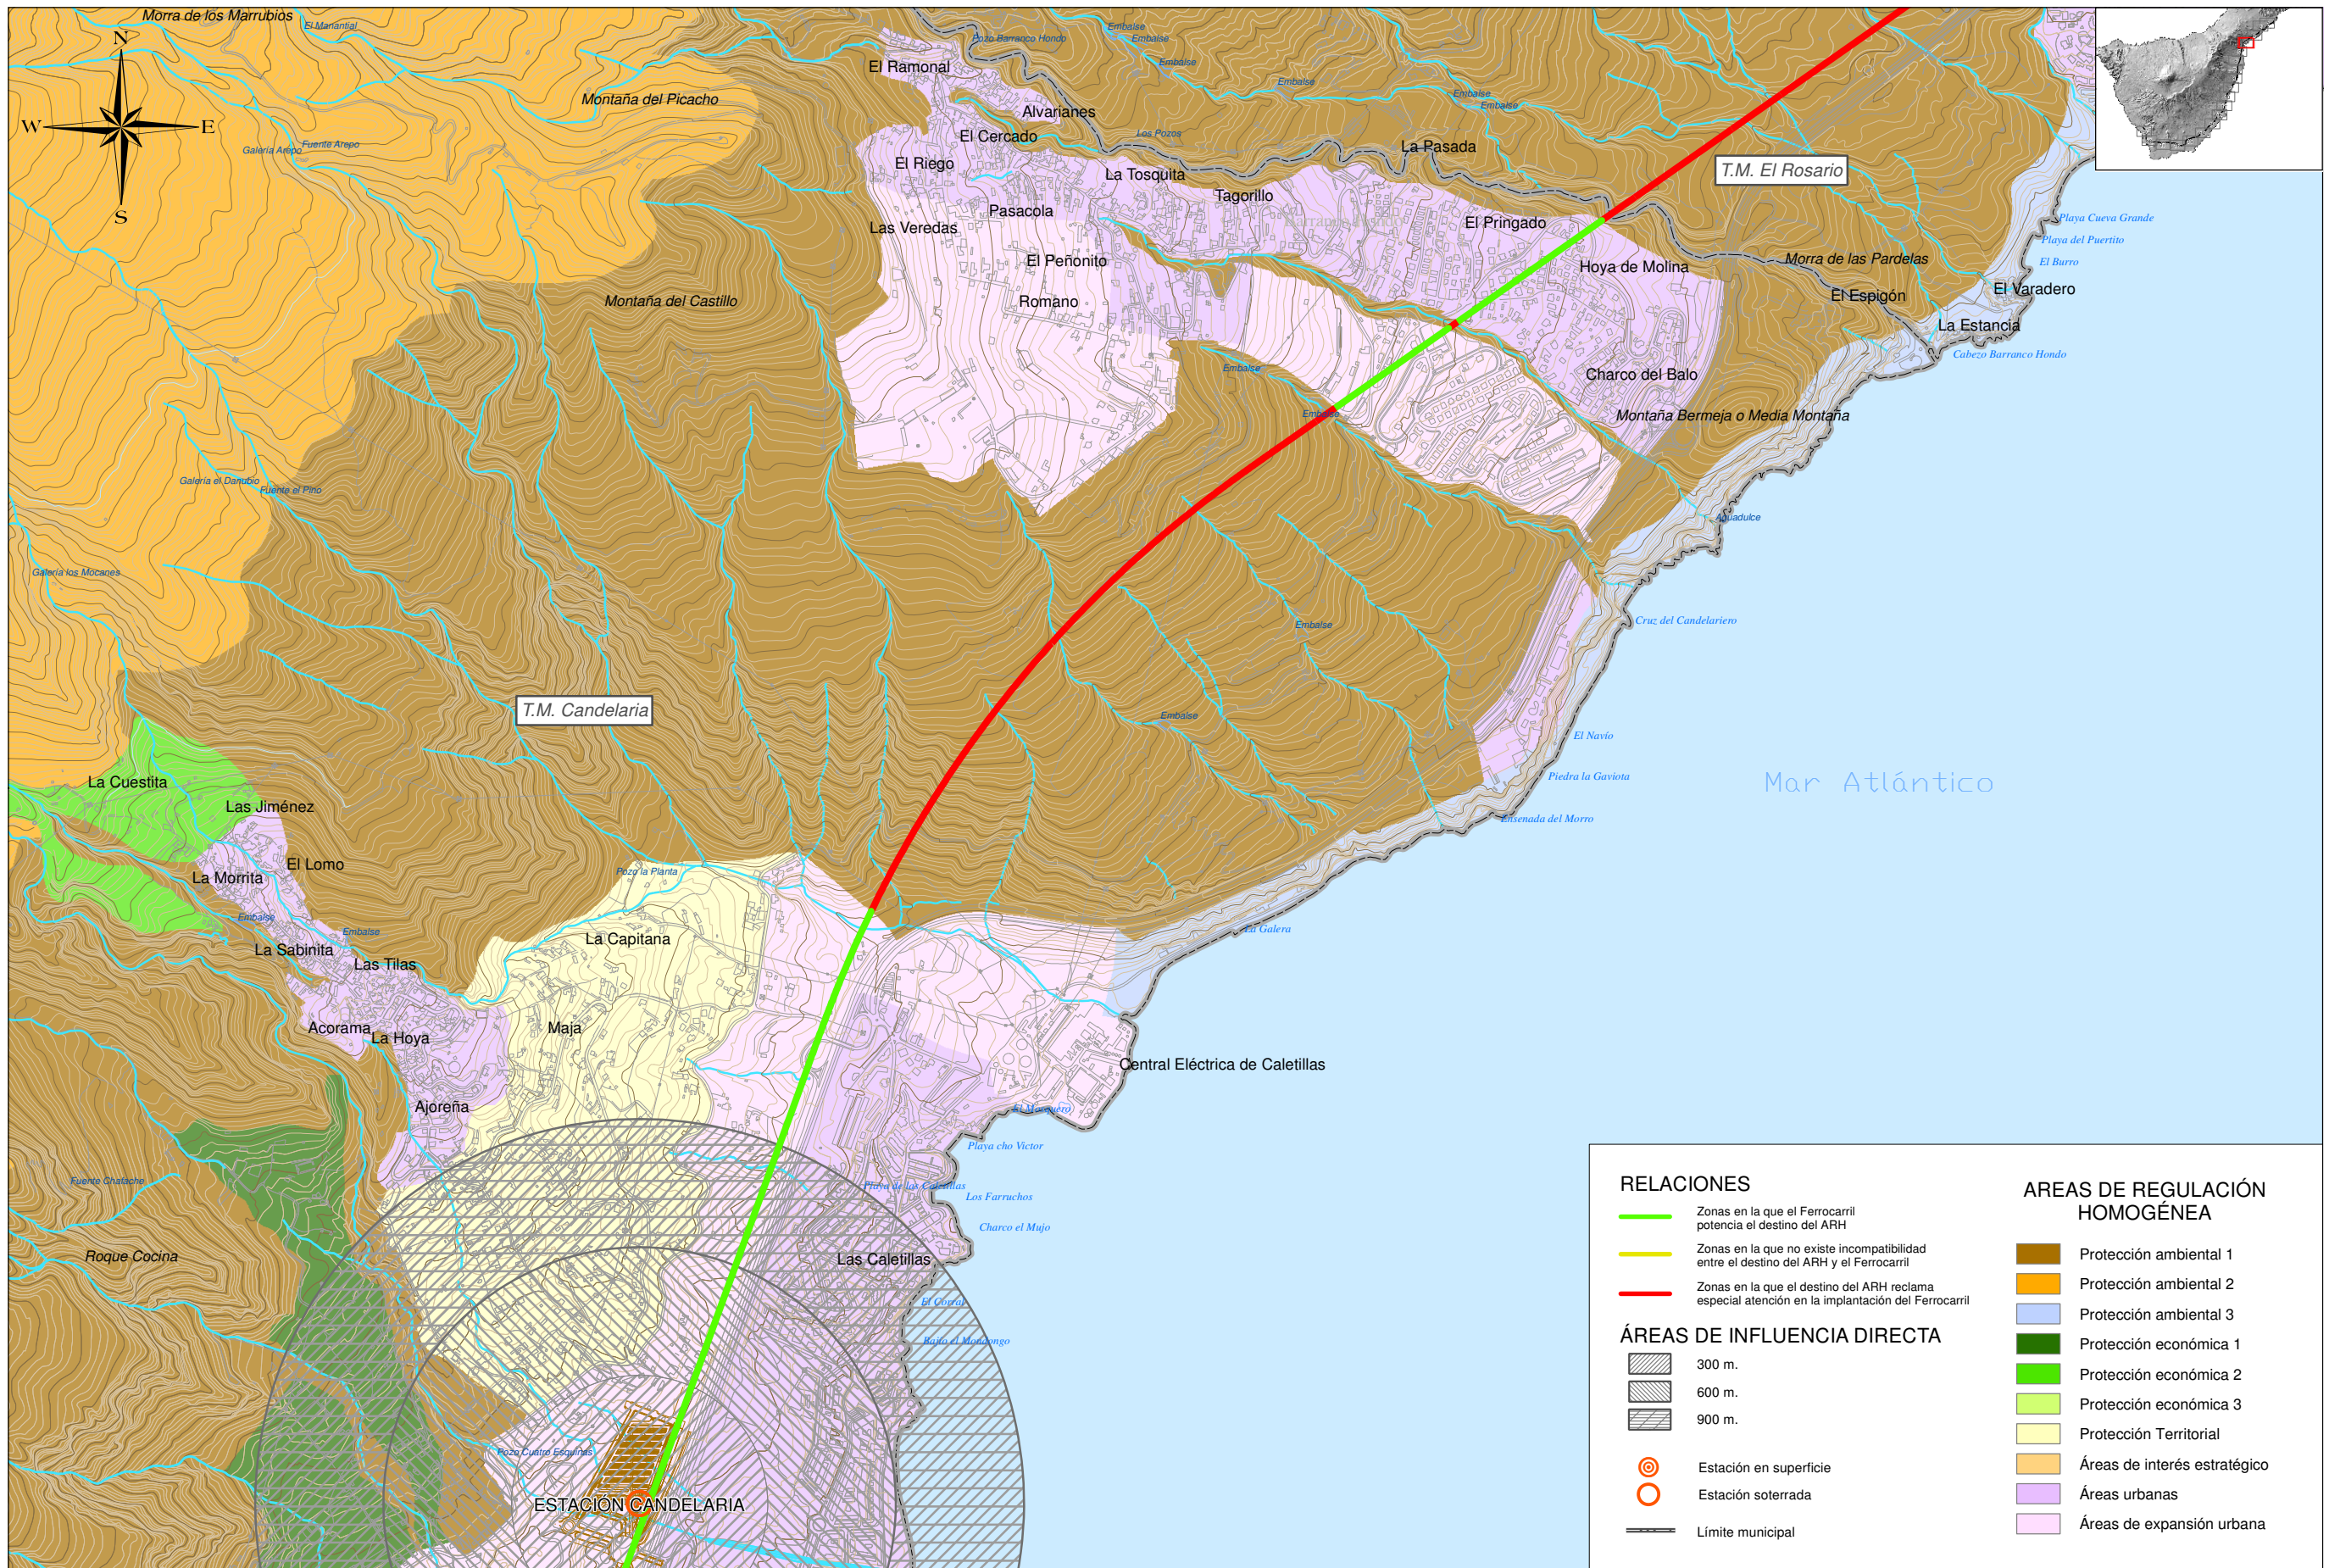

RELACIONES		ÁREAS DE REGULACIÓN HOMOGÉNEA	
	Zonas en la que el Ferrocarril potencia el destino del ARH		Protección ambiental 1
	Zonas en la que no existe incompatibilidad entre el destino del ARH y el Ferrocarril		Protección ambiental 2
	Zonas en la que el destino del ARH reclama especial atención en la implantación del Ferrocarril		Protección ambiental 3
ÁREAS DE INFLUENCIA DIRECTA			Protección económica 1
	300 m.		Protección económica 2
	600 m.		Protección económica 3
	900 m.		Protección Territorial
	Estación en superficie		Áreas de interés estratégico
	Estación soterrada		Áreas urbanas
	Límite municipal		Áreas de expansión urbana



TÍTULO: **PLAN TERRITORIAL ESPECIAL DE ORDENACIÓN DE INFRAESTRUCTURAS DEL TREN DEL SUR. APROBACIÓN DEFINITIVA - MEMORIA DE ORDENACIÓN**


CONSULTOR: **ineco**

ESCALA ORIGINAL A3
1:15.000
0 150 300 Metros
NUMÉRICA GRÁFICA

FECHA
JULIO 2013

Nº DE PLANO
2.4
HOJA 4 DE 19

TÍTULO DE PLANO:
RELACIÓN DE LA INFRAESTRUCTURA CON EL MODELO DE ORDENACIÓN TERRITORIAL INSULAR

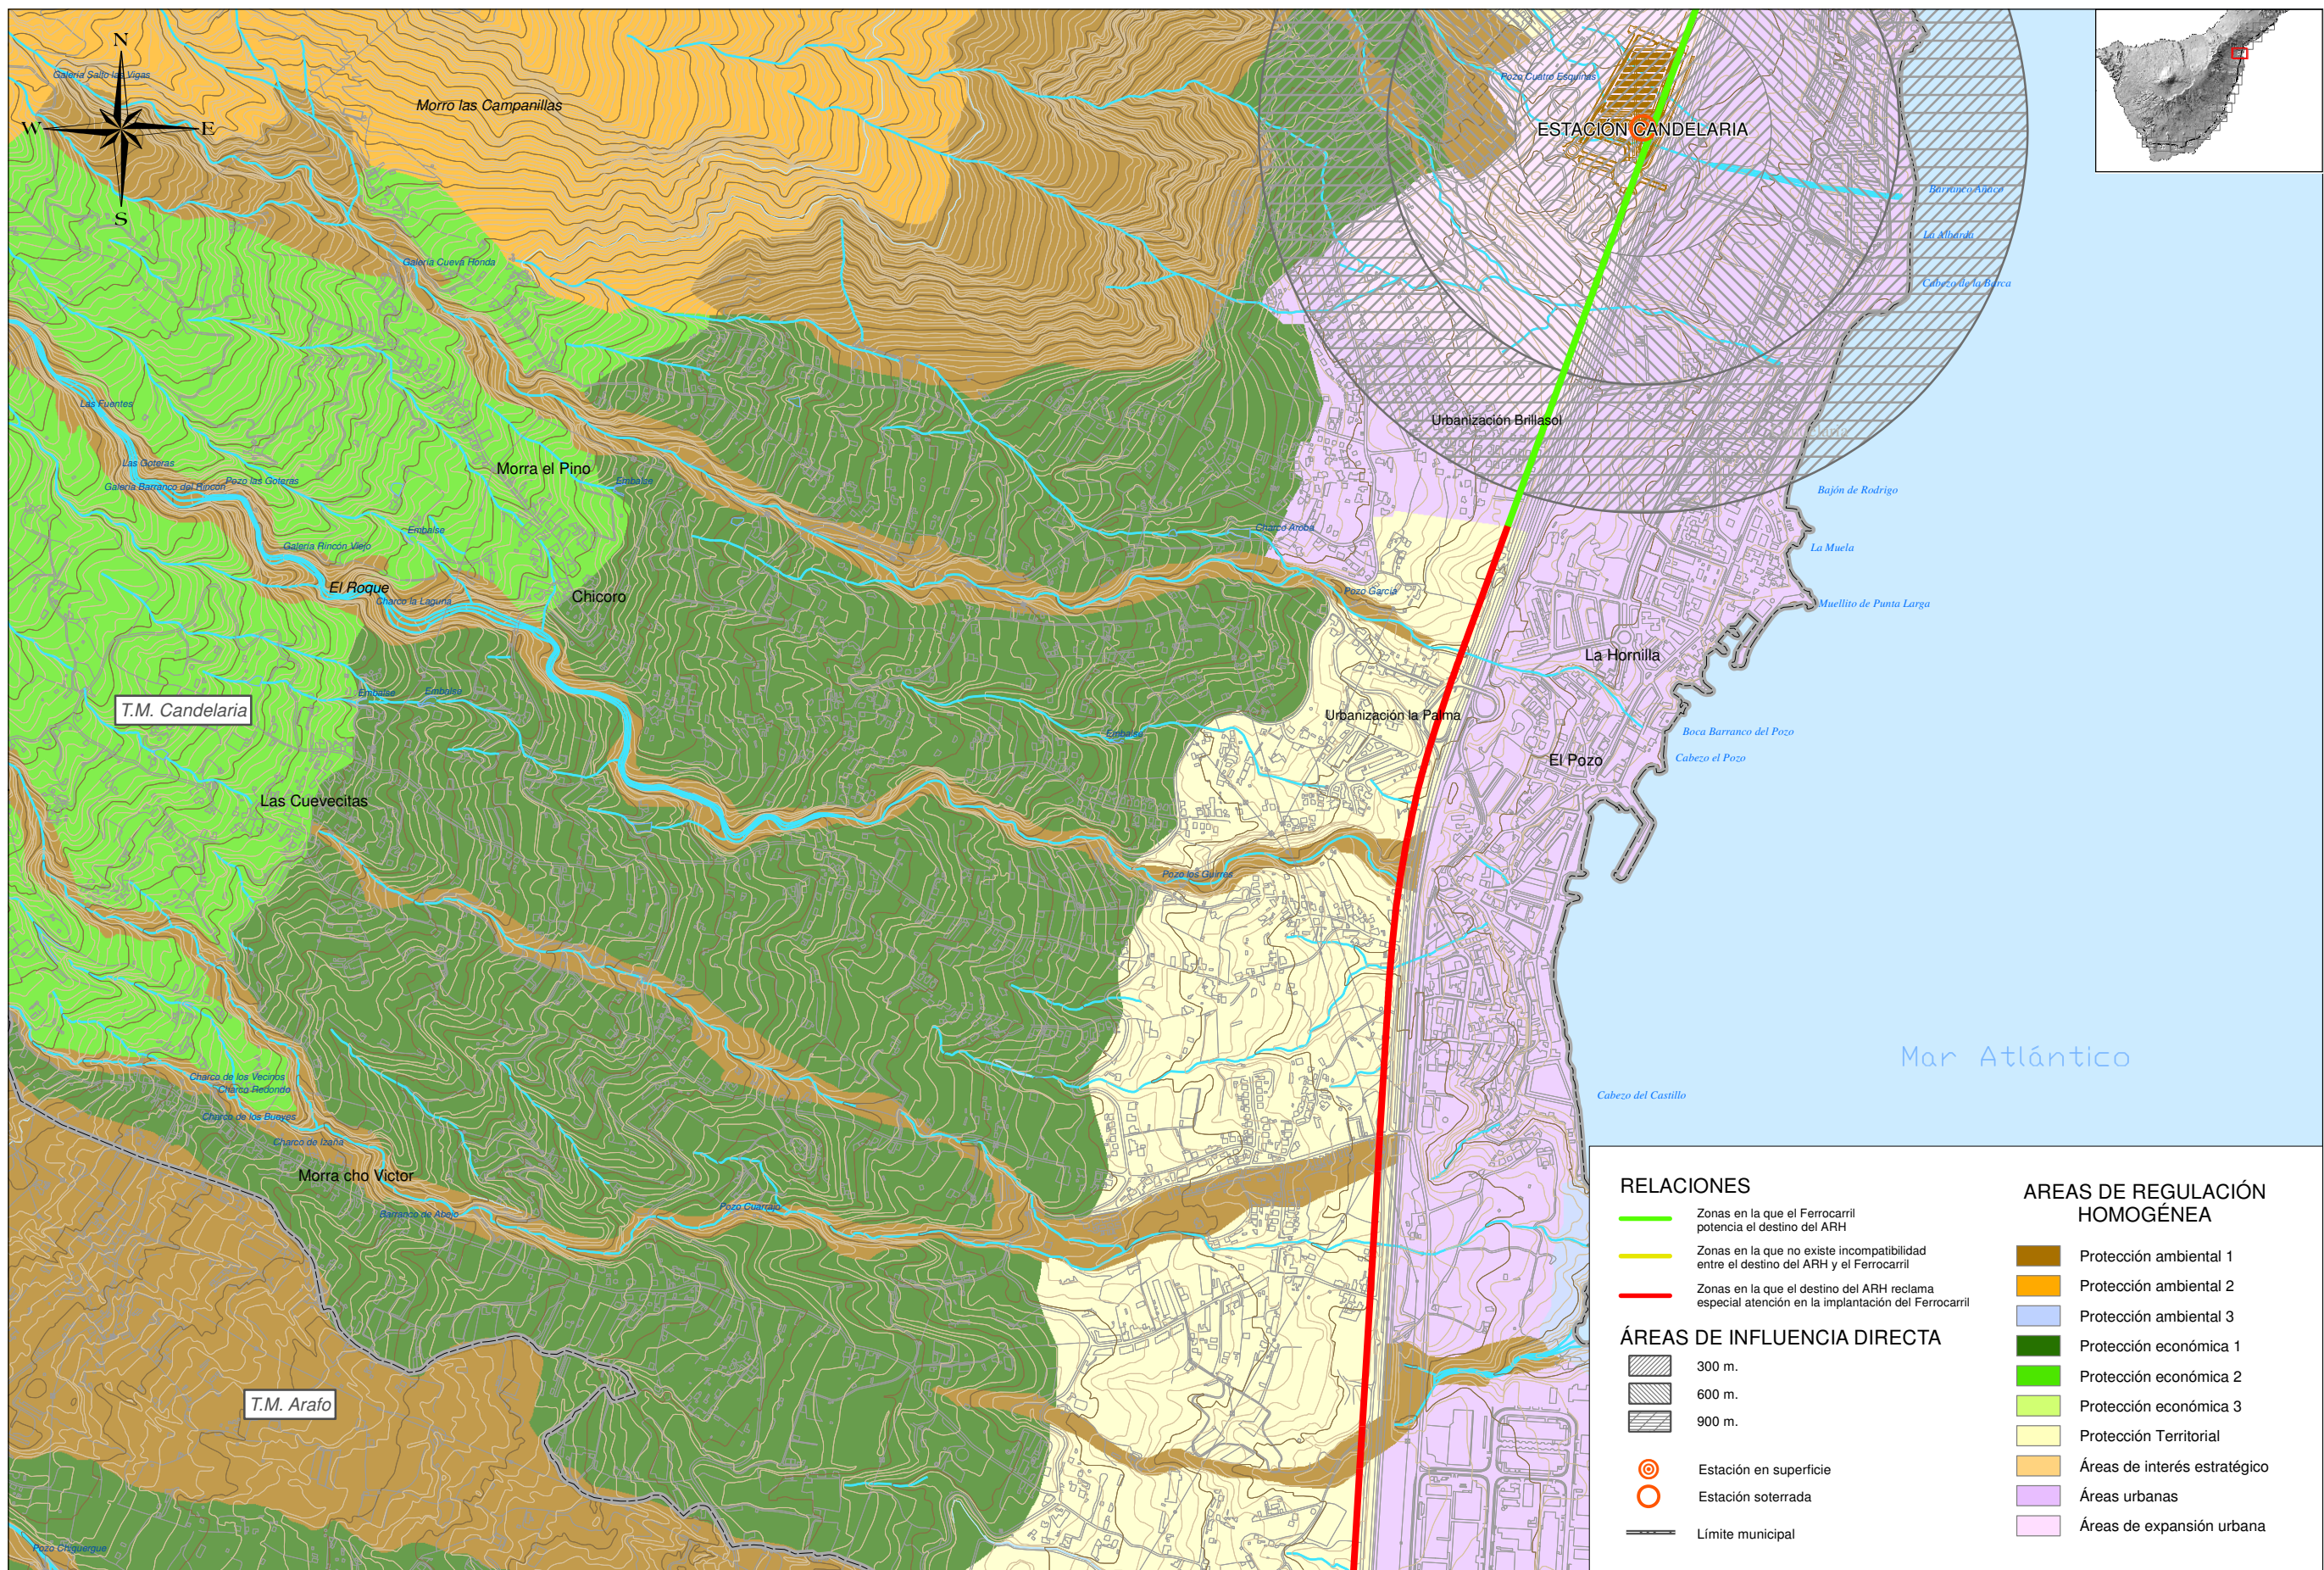

TÍTULO: **PLAN TERRITORIAL ESPECIAL DE ORDENACIÓN DE INFRAESTRUCTURAS DEL TREN DEL SUR. APROBACIÓN DEFINITIVA - MEMORIA DE ORDENACIÓN**


CONSULTOR: **ineco**

ESCALA ORIGINAL A3
1:15.000
0 150 300 Metros
NUMÉRICA GRÁFICA

FECHA: JULIO 2013

Nº DE PLANO: 2.4
HOJA 5 DE 19

TÍTULO DE PLANO: **RELACIÓN DE LA INFRAESTRUCTURA CON EL MODELO DE ORDENACIÓN TERRITORIAL INSULAR**

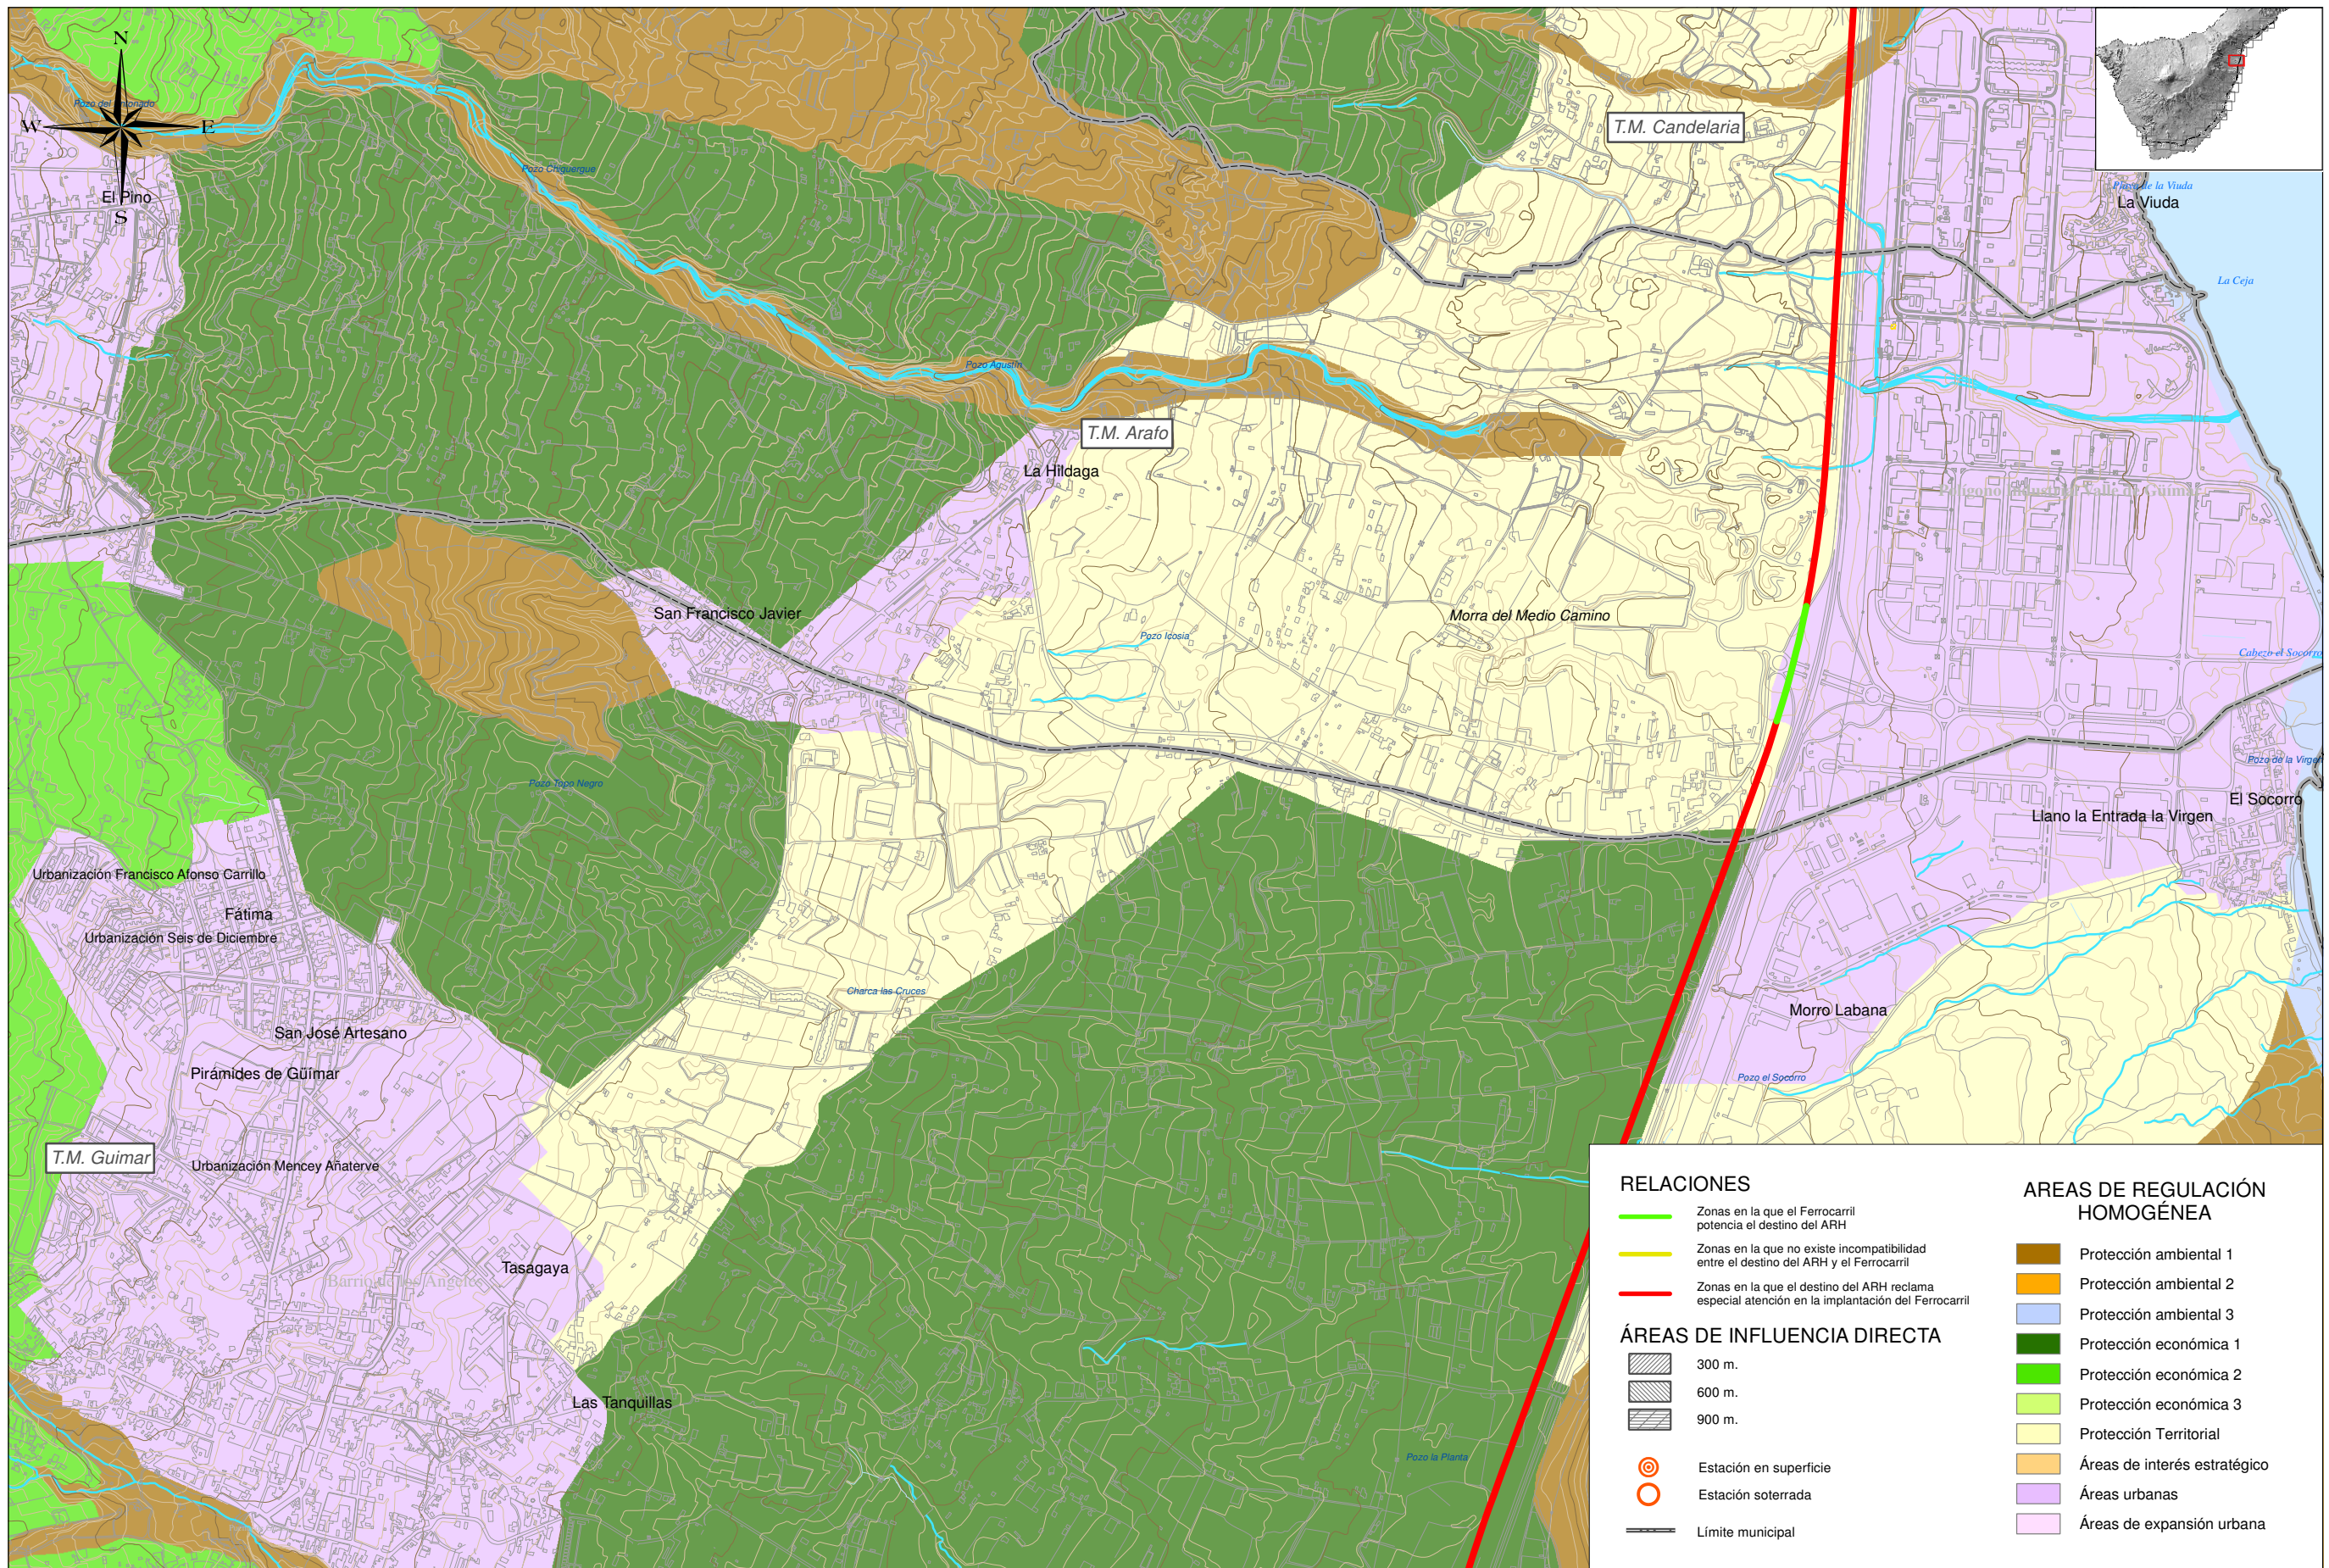

TÍTULO:

PLAN TERRITORIAL ESPECIAL DE ORDENACIÓN DE INFRAESTRUCTURAS DEL TREN DEL SUR.
 APROBACIÓN DEFINITIVA - MEMORIA DE ORDENACIÓN

CONSULTOR:



ESCALA ORIGINAL A3

1:15.000 0 150 300 Metros
 NUMÉRICA GRÁFICA

FECHA

JULIO 2013

Nº DE PLANO

2.4

HOJA 6 DE 19

TÍTULO DE PLANO:

RELACIÓN DE LA INFRAESTRUCTURA CON EL MODELO DE ORDENACIÓN TERRITORIAL INSULAR