

ESQUEMA DE HOJAS

LEYENDA

	Galería Servicios y Evacuación
	Galería Servicios
	Plataforma
	Falso Túnel
	Túnel
	Viaducto
	Estructura de Cubrición



TITULO:
PLAN TERRITORIAL ESPECIAL DE ORDENACIÓN DE INFRAESTRUCTURAS DEL TREN DEL SUR.
 APROBACION DEFINITIVA - MEMORIA DE ORDENACIÓN


CONSULTOR:
ineco

ESCALA ORIGINAL A3
 1:5000
 NUMÉRICA GRÁFICA

FECHA
 JULIO 2013

Nº DE PLANO
 2.6.2
 HOJA 01 DE 44

TITULO DEL PLANO:
 ALTERNATIVA SELECCIONADA (1:5000)
 PLANTA SOBRE CARTOGRAFIA

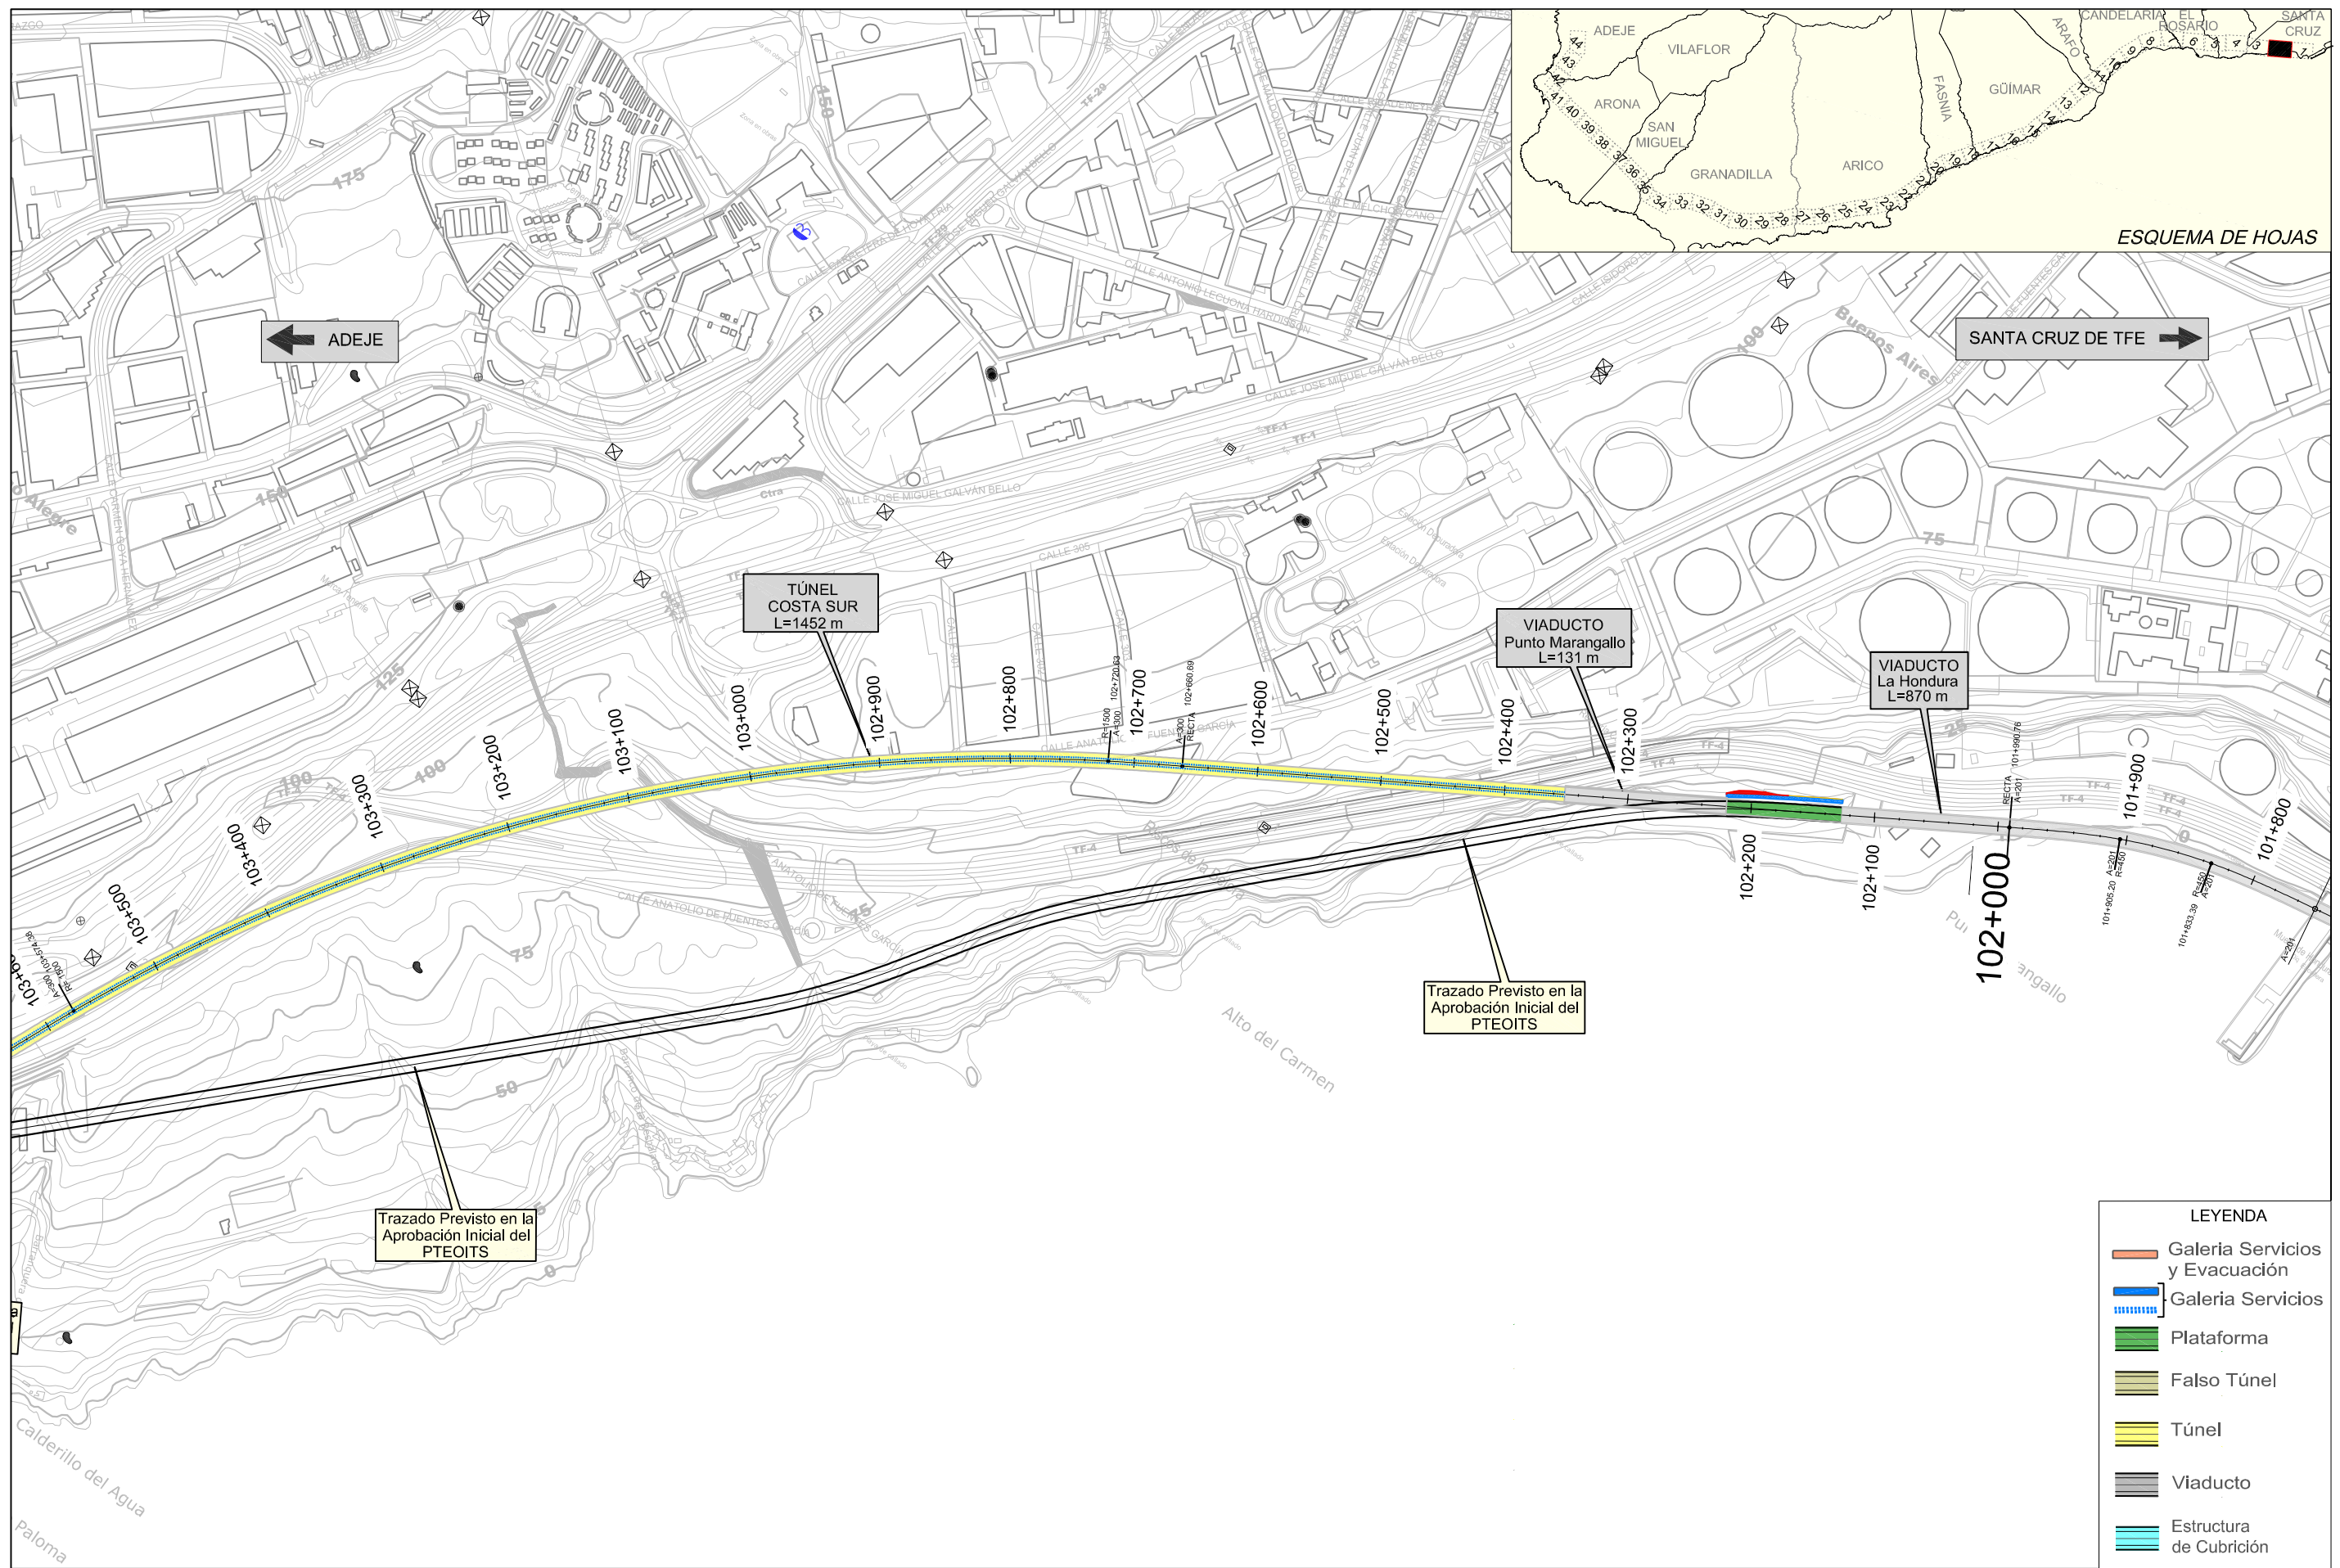

ESQUEMA DE HOJAS

← ADEJE

SANTA CRUZ DE TFE →

TÚNEL COSTA SUR
L=1452 m

VIADUCTO
Punto Marangallo
L=131 m

VIADUCTO
La Hondura
L=870 m

Trazado Previsto en la
Aprobación Inicial del
PTEOITS

Trazado Previsto en la
Aprobación Inicial del
PTEOITS

- LEYENDA
- Galería Servicios y Evacuación
 - Galería Servicios
 - Plataforma
 - Falso Túnel
 - Túnel
 - Viaducto
 - Estructura de Cubrición



TITULO:
PLAN TERRITORIAL ESPECIAL DE ORDENACIÓN DE INFRAESTRUCTURAS DEL TREN DEL SUR.
APROBACION DEFINITIVA - MEMORIA DE ORDENACIÓN



CONSULTOR:
ineco

ESCALA ORIGINAL A3
1:5000
NUMÉRICA | GRÁFICA

FECHA
JULIO 2013

Nº DE PLANO
2.6.2
HOJA 02 DE 44

TITULO DEL PLANO:
ALTERNATIVA SELECCIONADA (1:5000)
PLANTA SOBRE CARTOGRAFÍA

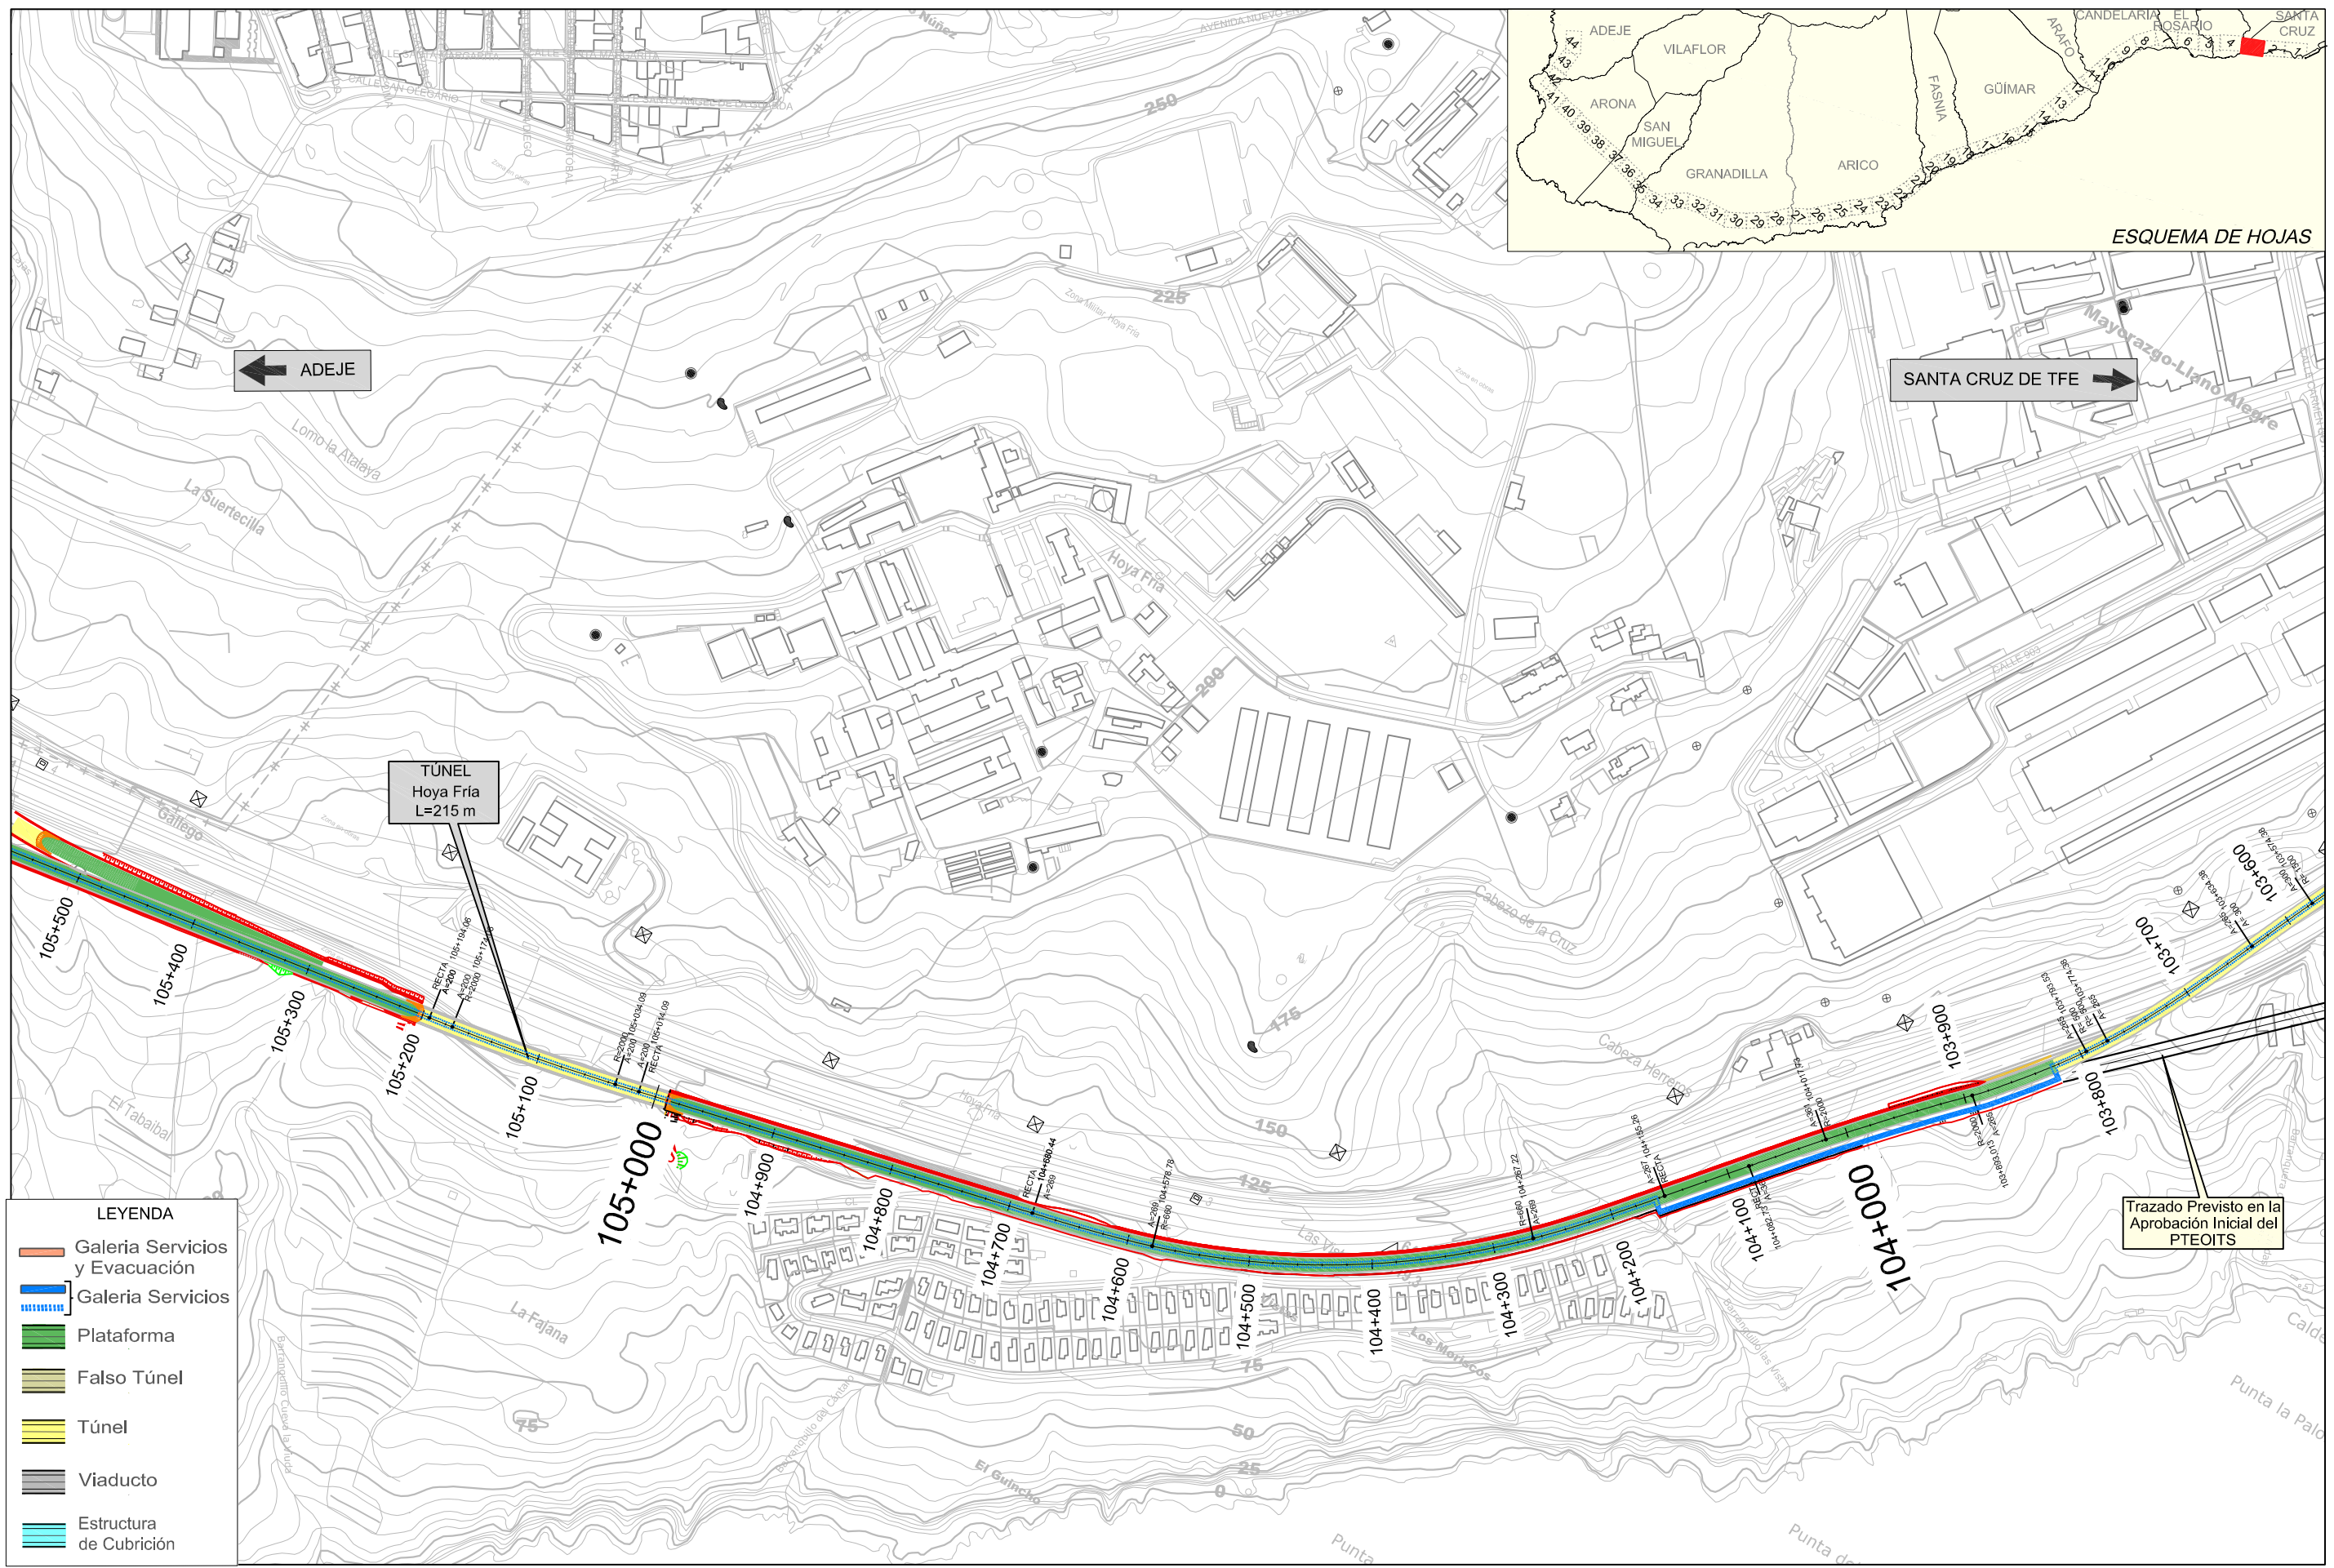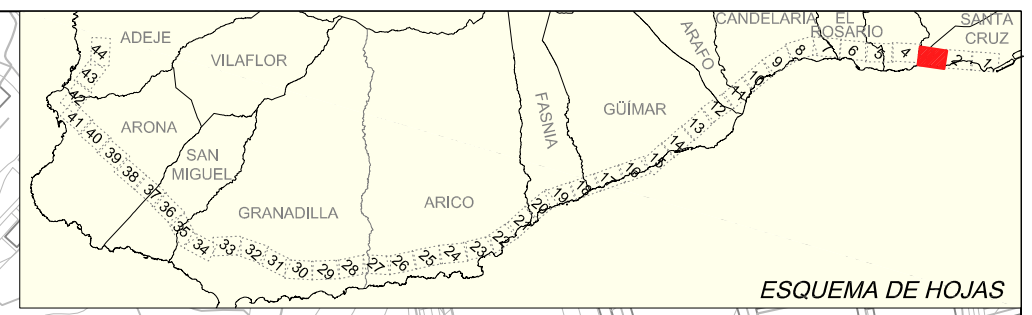

- LEYENDA**
- Galería Servicios y Evacuación
 - Galería Servicios
 - Plataforma
 - Falso Túnel
 - Túnel
 - Viaducto
 - Estructura de Cubrición

Trazado Previsto en la Aprobación Inicial del PTEOITS



TITULO:
PLAN TERRITORIAL ESPECIAL DE ORDENACIÓN DE INFRAESTRUCTURAS DEL TREN DEL SUR.
 APROBACION DEFINITIVA - MEMORIA DE ORDENACIÓN


CONSULTOR:
ineco

ESCALA ORIGINAL A3
 1:5000
 NUMÉRICA | GRÁFICA

FECHA
 JULIO 2013

Nº DE PLANO
 2.6.2
 HOJA 03 DE 44

TITULO DEL PLANO:
ALTERNATIVA SELECCIONADA (1:5000)
 PLANTA SOBRE CARTOGRAFIA

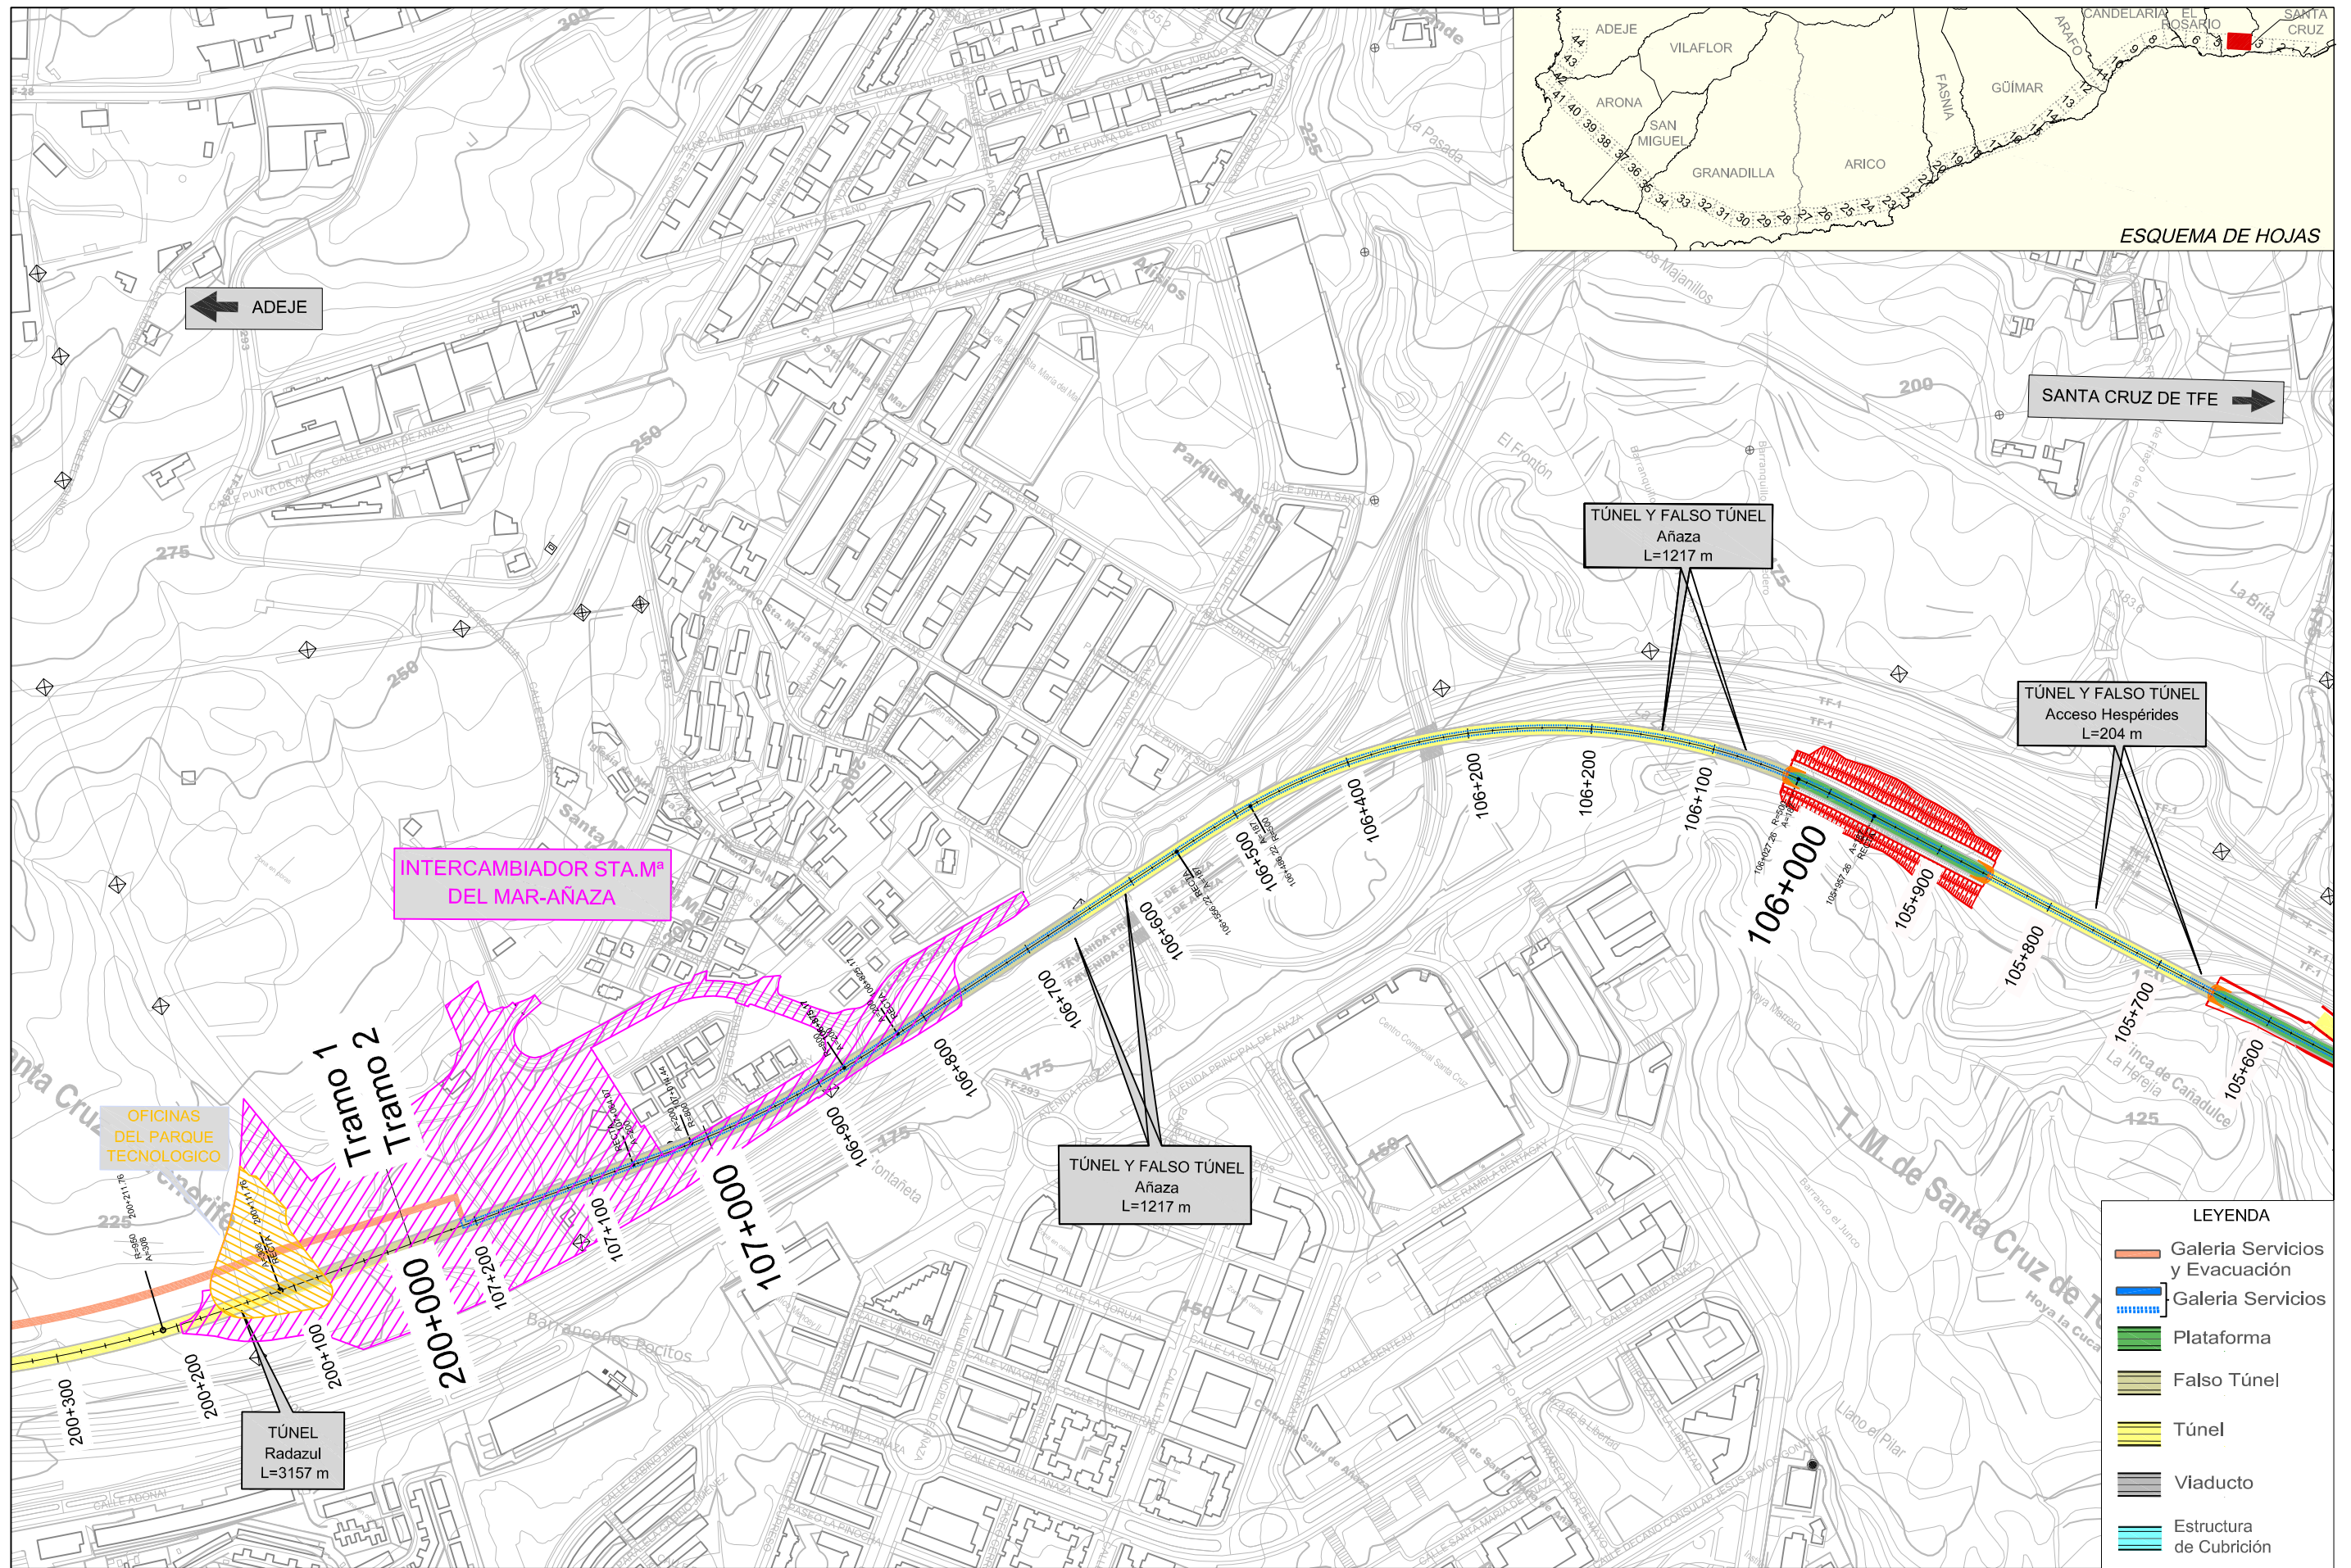

ESQUEMA DE HOJAS

LEYENDA

	Galería Servicios y Evacuación
	Galería Servicios
	Plataforma
	Falso Túnel
	Túnel
	Viaducto
	Estructura de Cubrición



TITULO:
PLAN TERRITORIAL ESPECIAL DE ORDENACIÓN DE INFRAESTRUCTURAS DEL TREN DEL SUR.
 APROBACION DEFINITIVA - MEMORIA DE ORDENACIÓN


CONSULTOR:
ineco

ESCALA ORIGINAL A3
 1:5000
 NUMÉRICA | GRÁFICA

FECHA
 JULIO 2013

Nº DE PLANO
 2.6.2
 HOJA 04 DE 44

TITULO DEL PLANO:
 ALTERNATIVA SELECCIONADA (1:5000)
 PLANTA SOBRE CARTOGRAFÍA

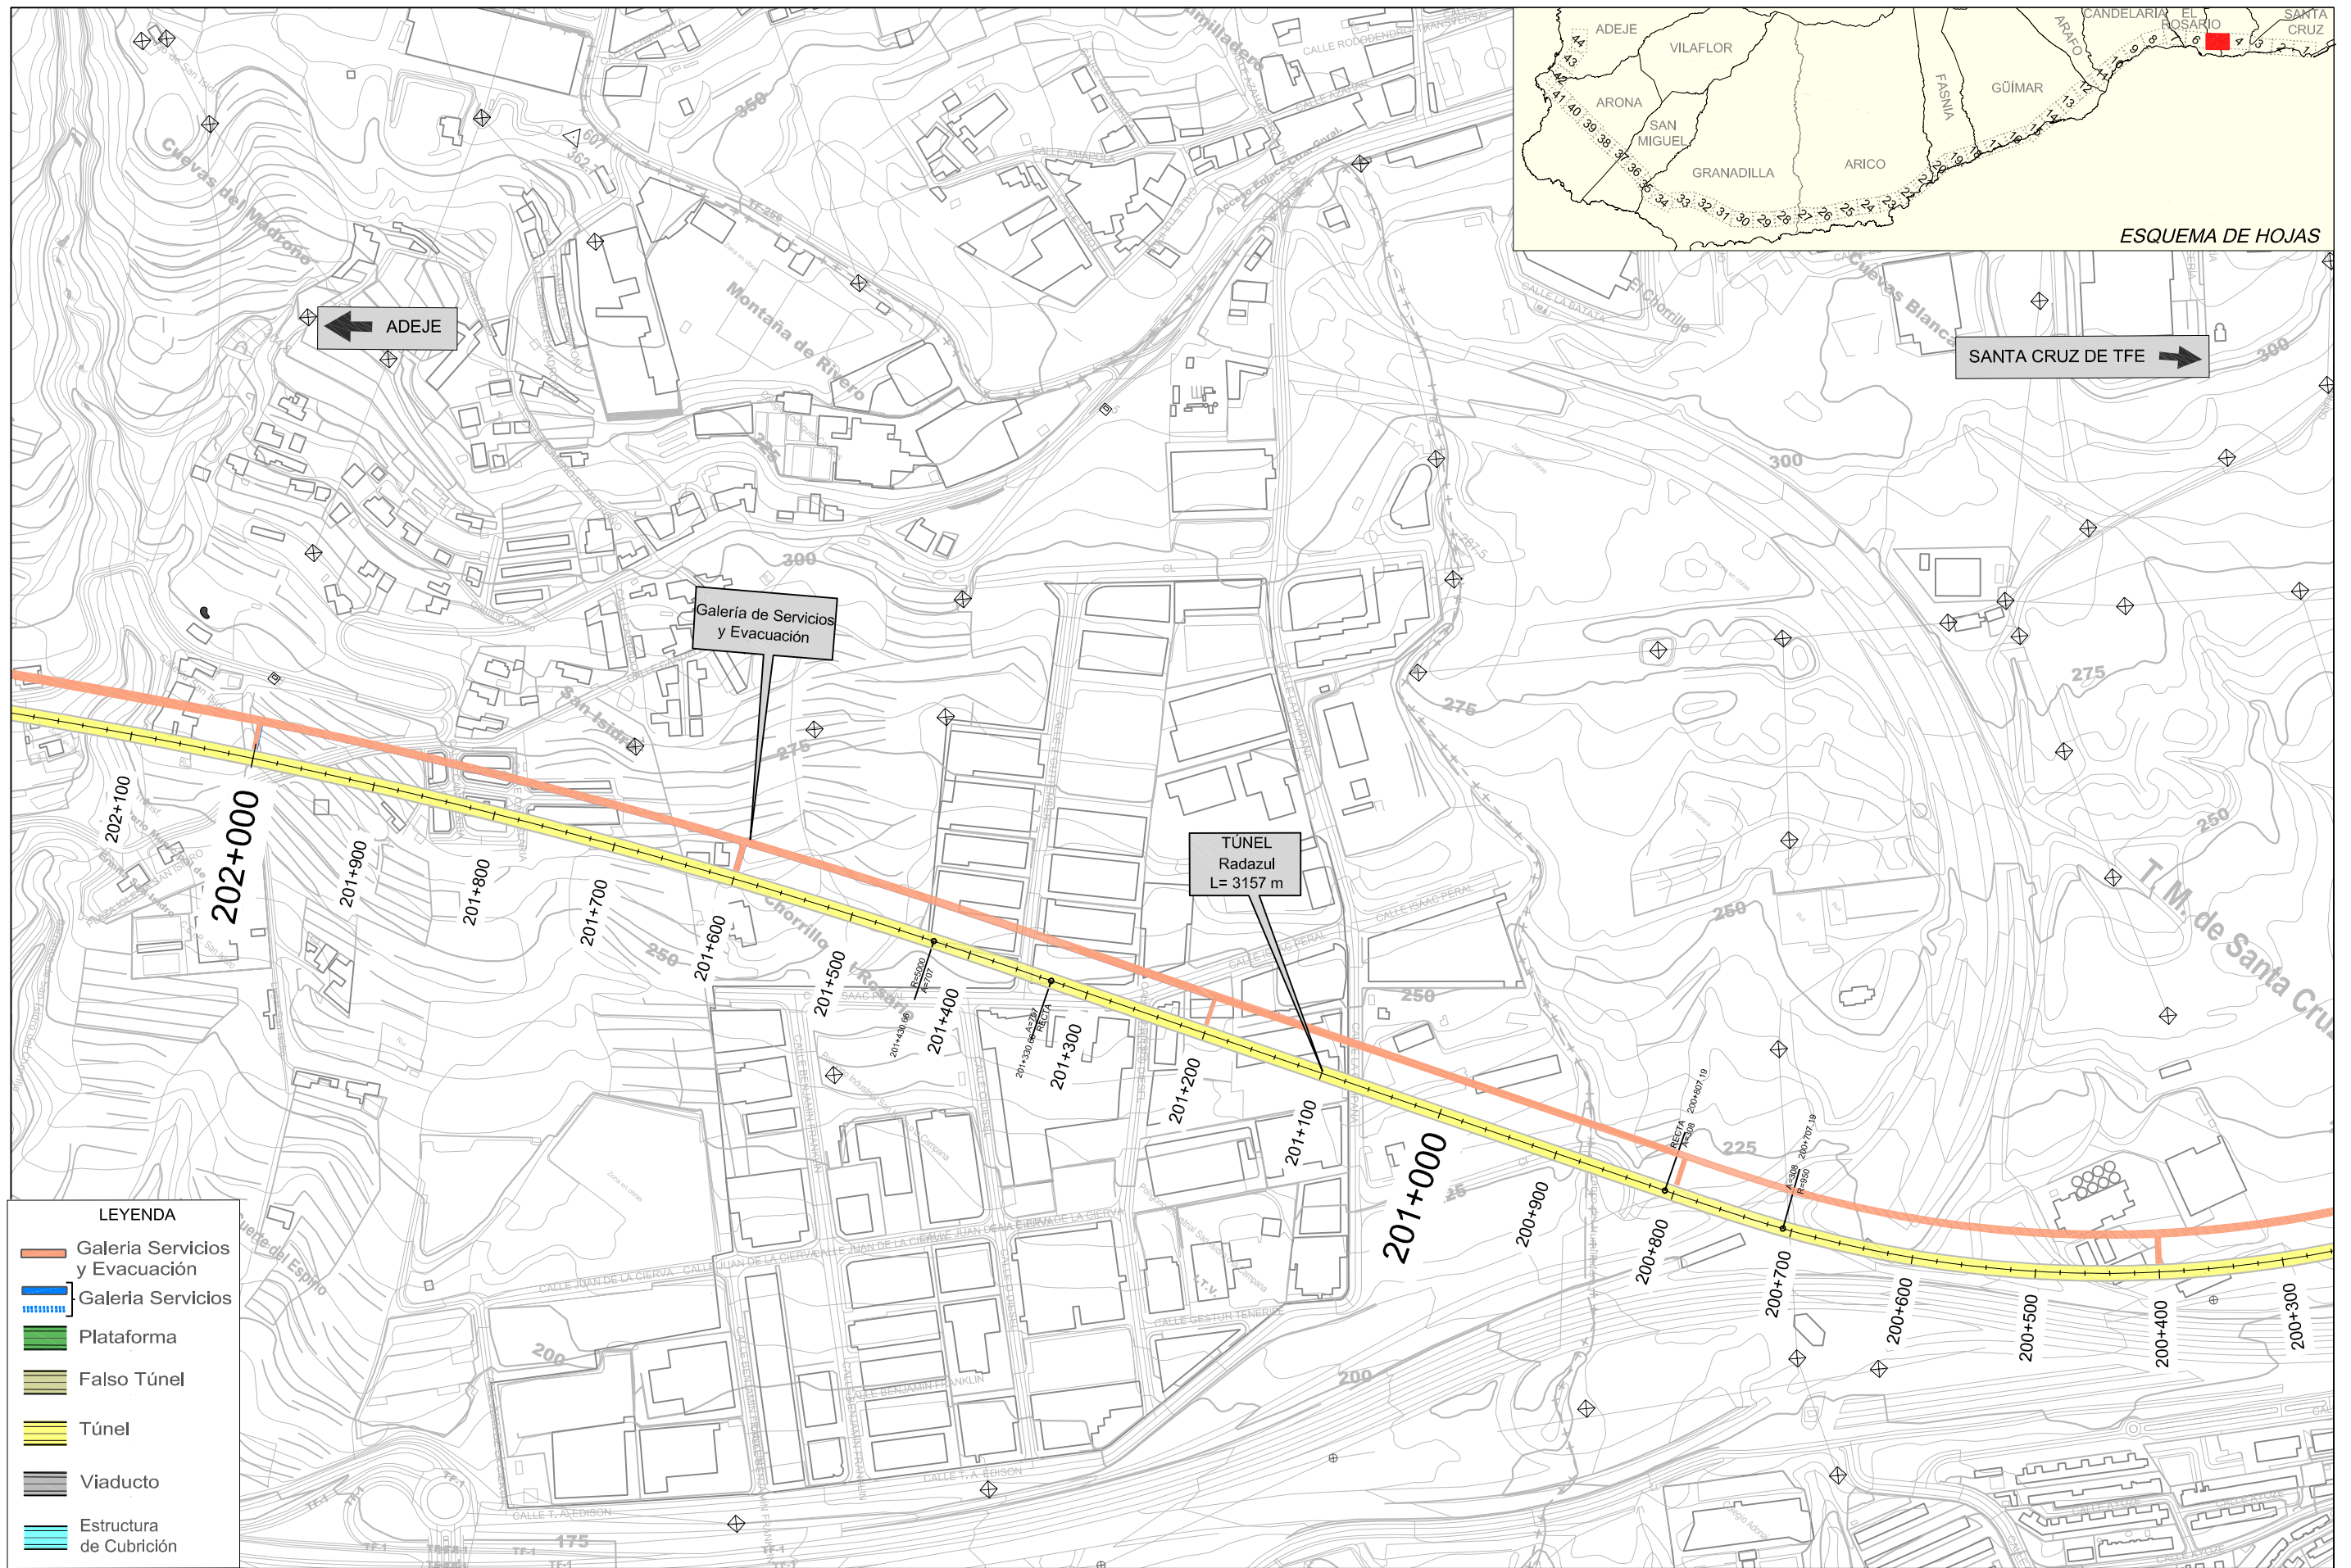

- LEYENDA**
- Galería Servicios y Evacuación
 - Galería Servicios
 - Plataforma
 - Falso Túnel
 - Túnel
 - Viaducto
 - Estructura de Cubrición



TÍTULO:
PLAN TERRITORIAL ESPECIAL DE ORDENACIÓN DE INFRAESTRUCTURAS DEL TREN DEL SUR.
 APROBACION DEFINITIVA - MEMORIA DE ORDENACIÓN


CONSULTOR:
ineco

ESCALA ORIGINAL A3
 1:5000
 NUMÉRICA | GRÁFICA

FECHA
 JULIO 2013

Nº DE PLANO
 2.6.2
 HOJA 05 DE 44

TÍTULO DEL PLANO:
ALTERNATIVA SELECCIONADA (1:5000)
 PLANTA SOBRE CARTOGRAFÍA

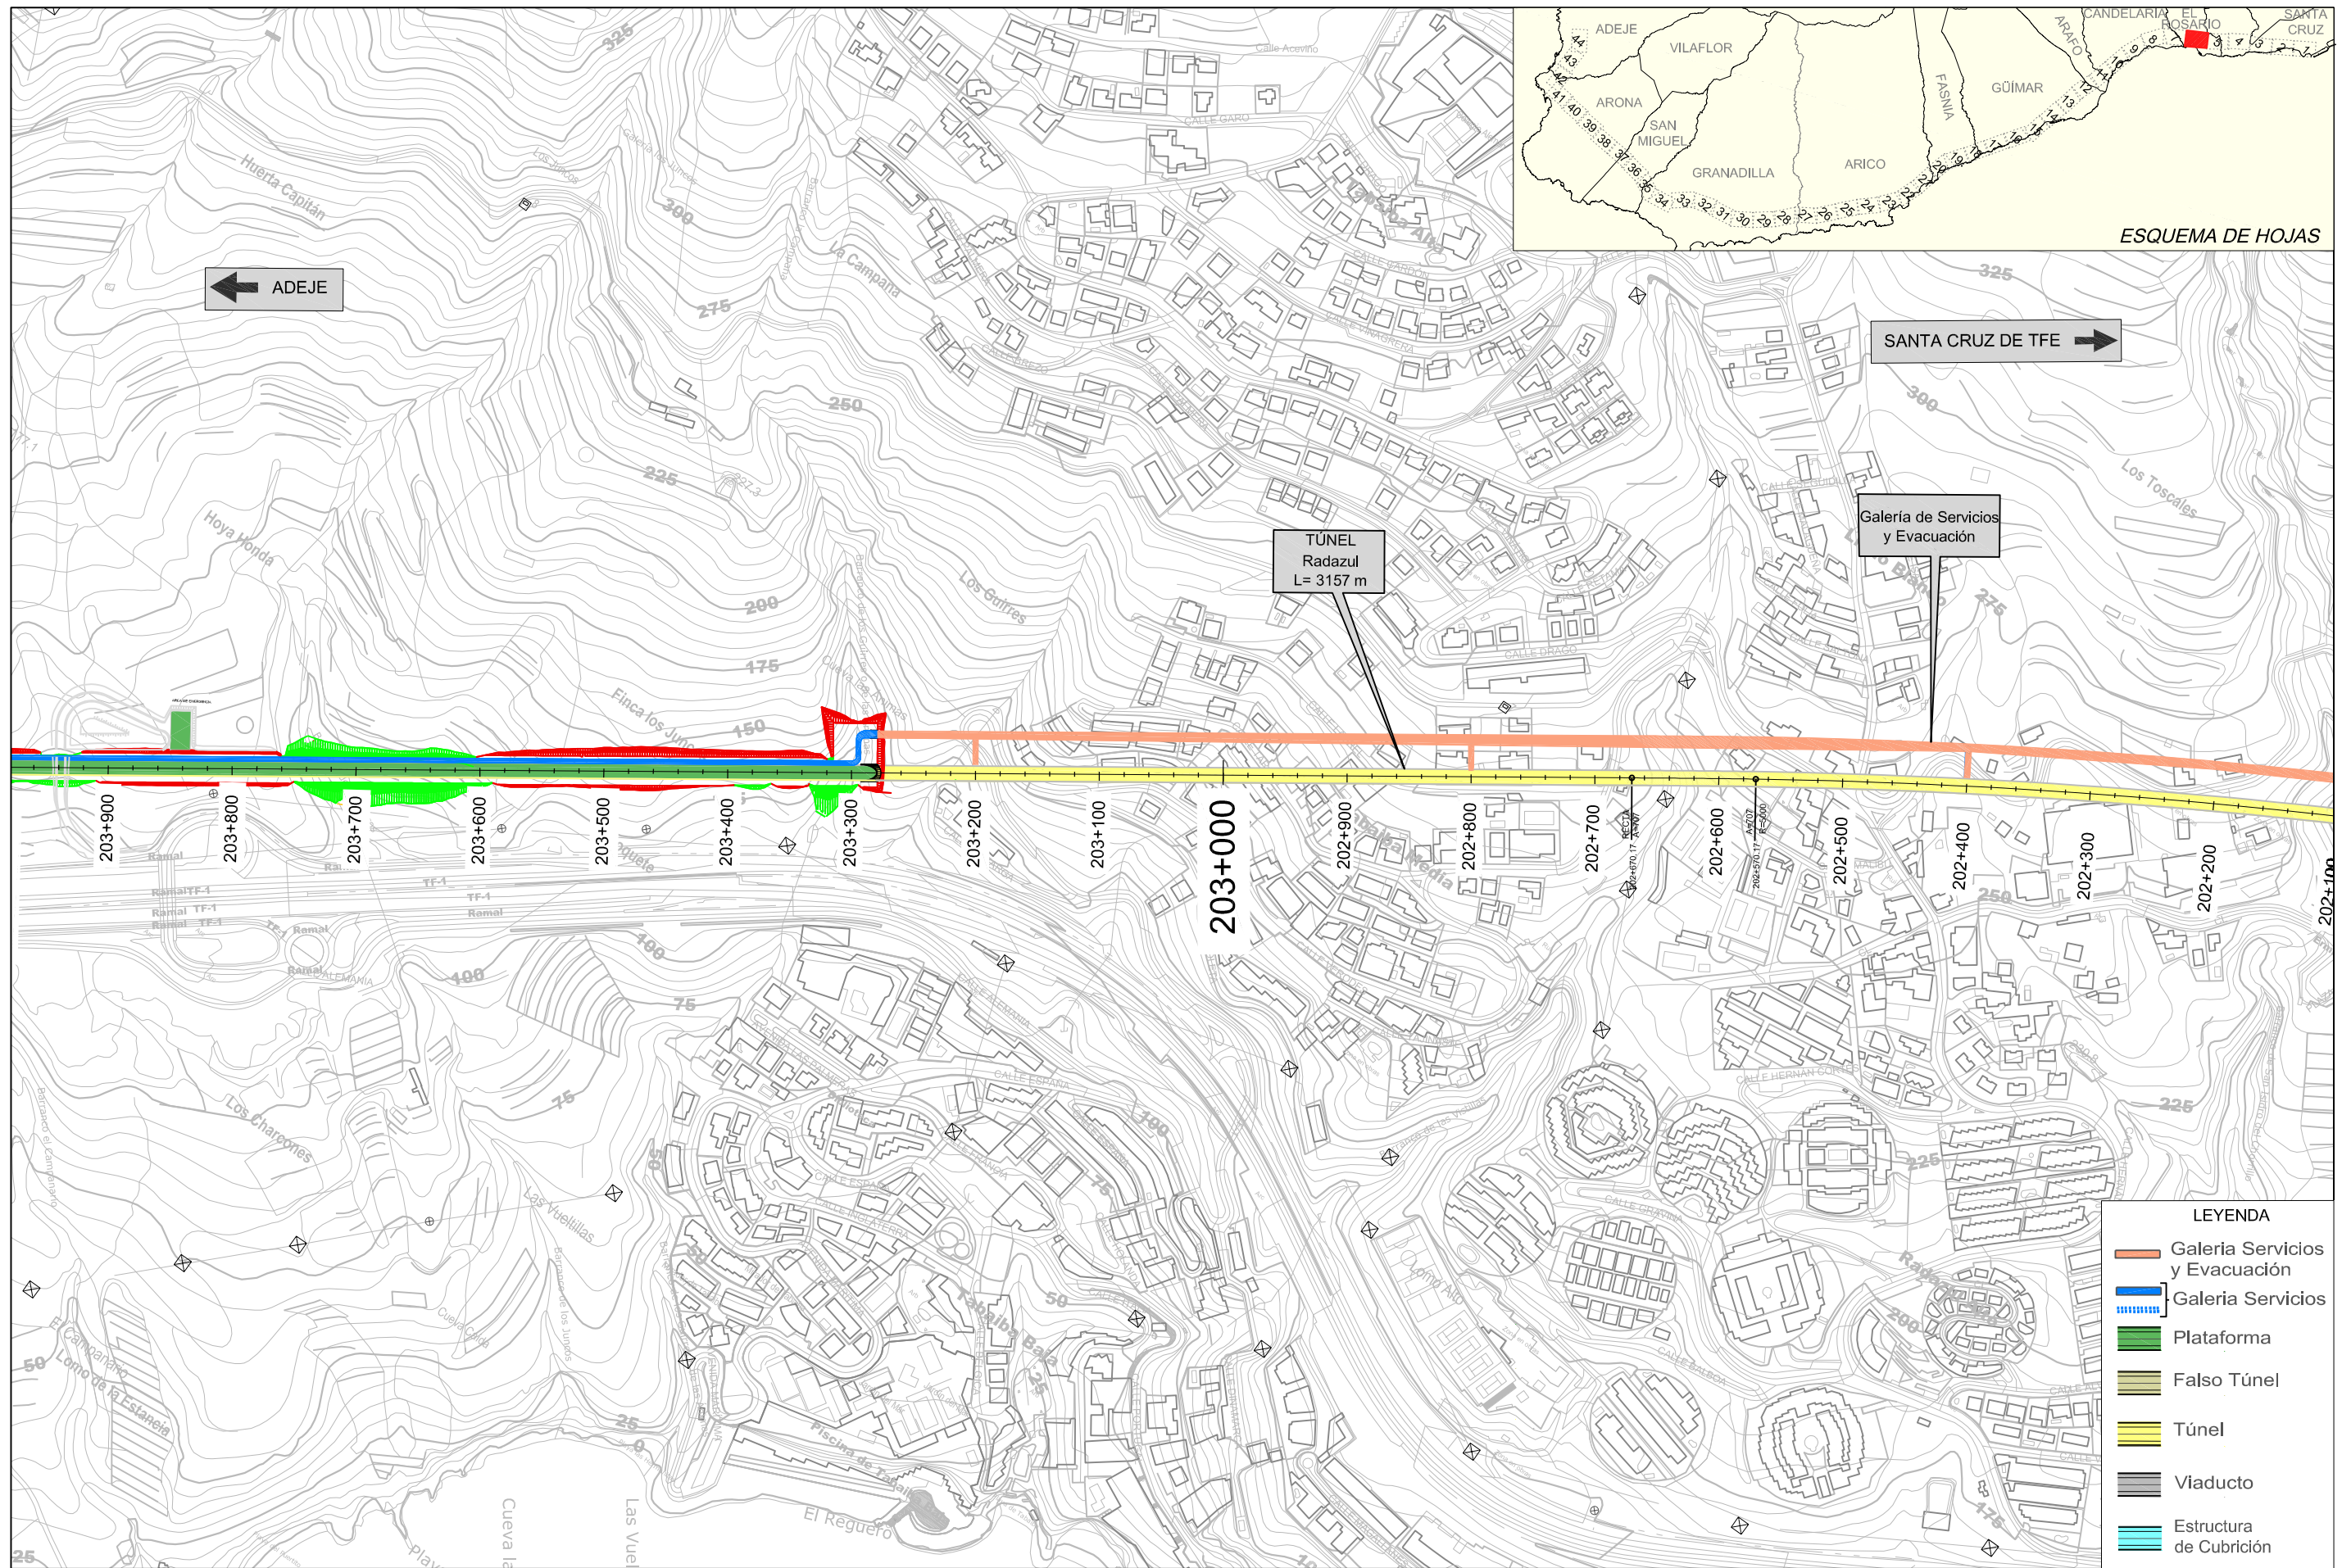

TITULO:
PLAN TERRITORIAL ESPECIAL DE ORDENACIÓN DE INFRAESTRUCTURAS DEL TREN DEL SUR.
 APROBACION DEFINITIVA - MEMORIA DE ORDENACIÓN


CONSULTOR:
ineco

ESCALA ORIGINAL A3
 1:5000
 NUMÉRICA | GRÁFICA

FECHA
 JULIO 2013

Nº DE PLANO
 2.6.2
 HOJA 06 DE 44

TITULO DEL PLANO:
ALTERNATIVA SELECCIONADA (1:5000)
 PLANTA SOBRE CARTOGRAFÍA

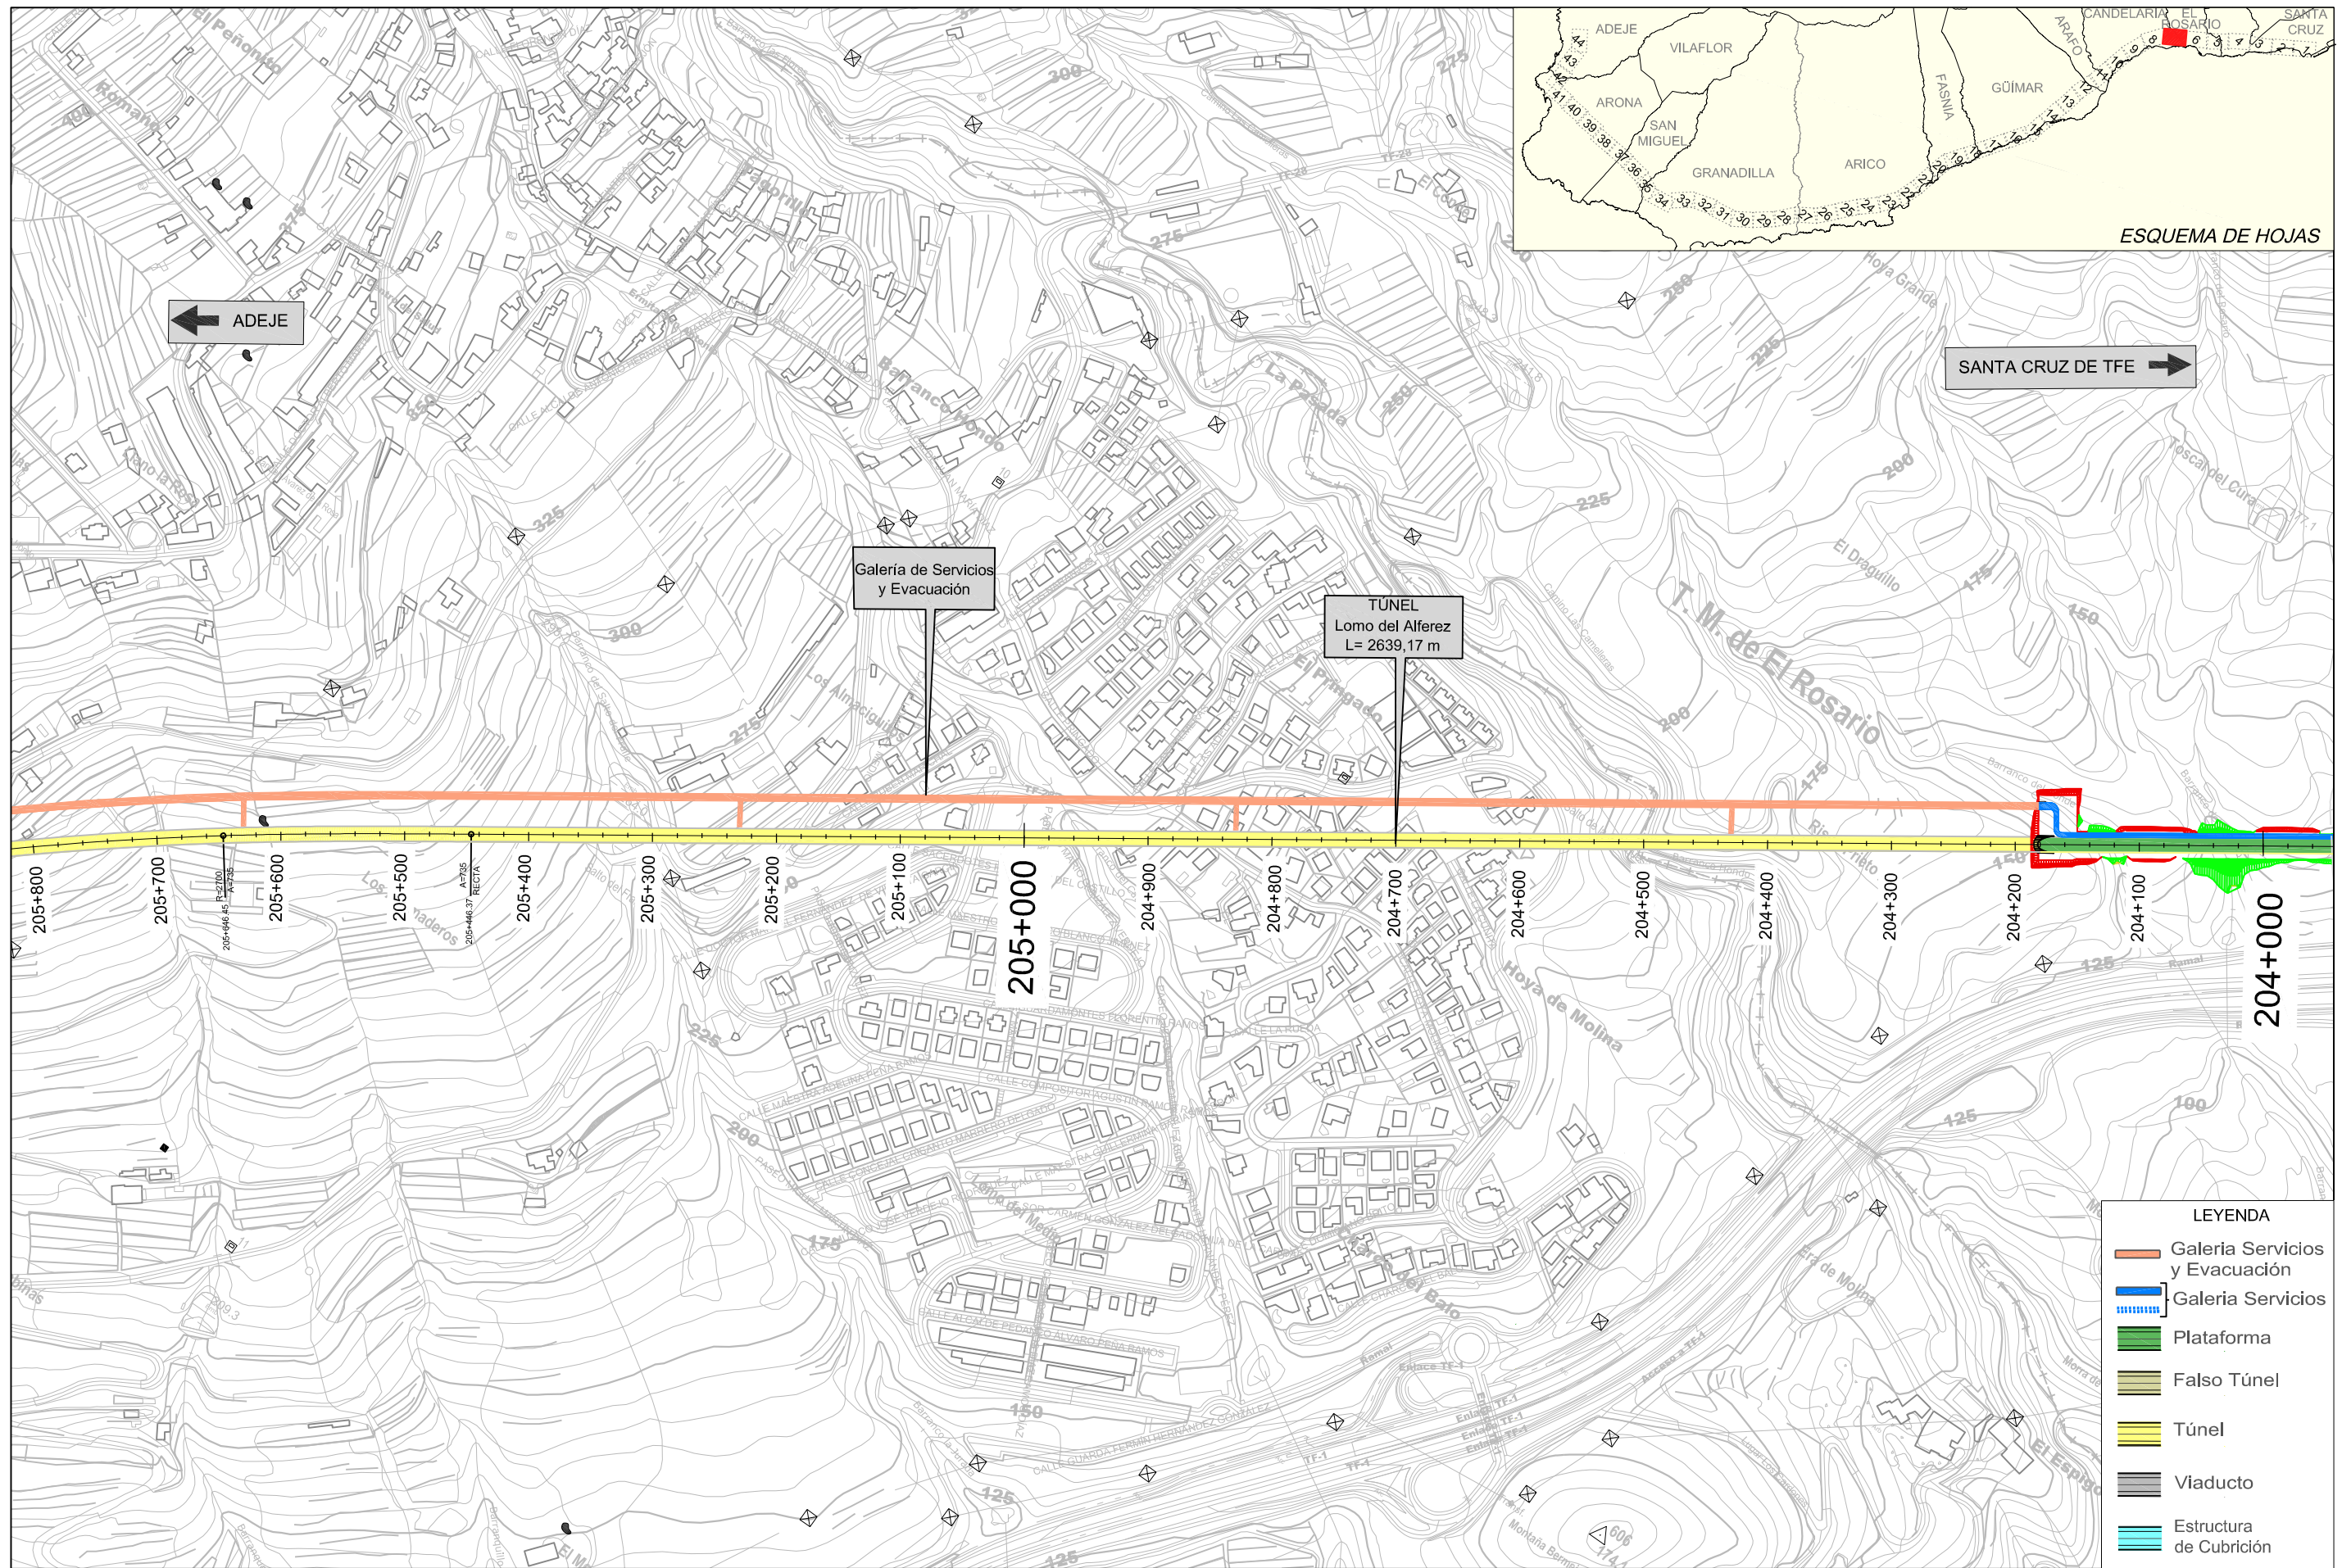

ESQUEMA DE HOJAS

- LEYENDA
- Galería Servicios y Evacuación
 - Galería Servicios
 - Plataforma
 - Falso Túnel
 - Túnel
 - Viaducto
 - Estructura de Cubrición



TITULO:
PLAN TERRITORIAL ESPECIAL DE ORDENACIÓN DE INFRAESTRUCTURAS DEL TREN DEL SUR.
 APROBACION DEFINITIVA - MEMORIA DE ORDENACIÓN



CONSULTOR:
ineco

ESCALA ORIGINAL A3
 1:5000
 NUMÉRICA | GRÁFICA

FECHA
 JULIO 2013

Nº DE PLANO
 2.6.2
 HOJA 07 DE 44

TITULO DEL PLANO:
ALTERNATIVA SELECCIONADA (1:5000)
 PLANTA SOBRE CARTOGRAFÍA

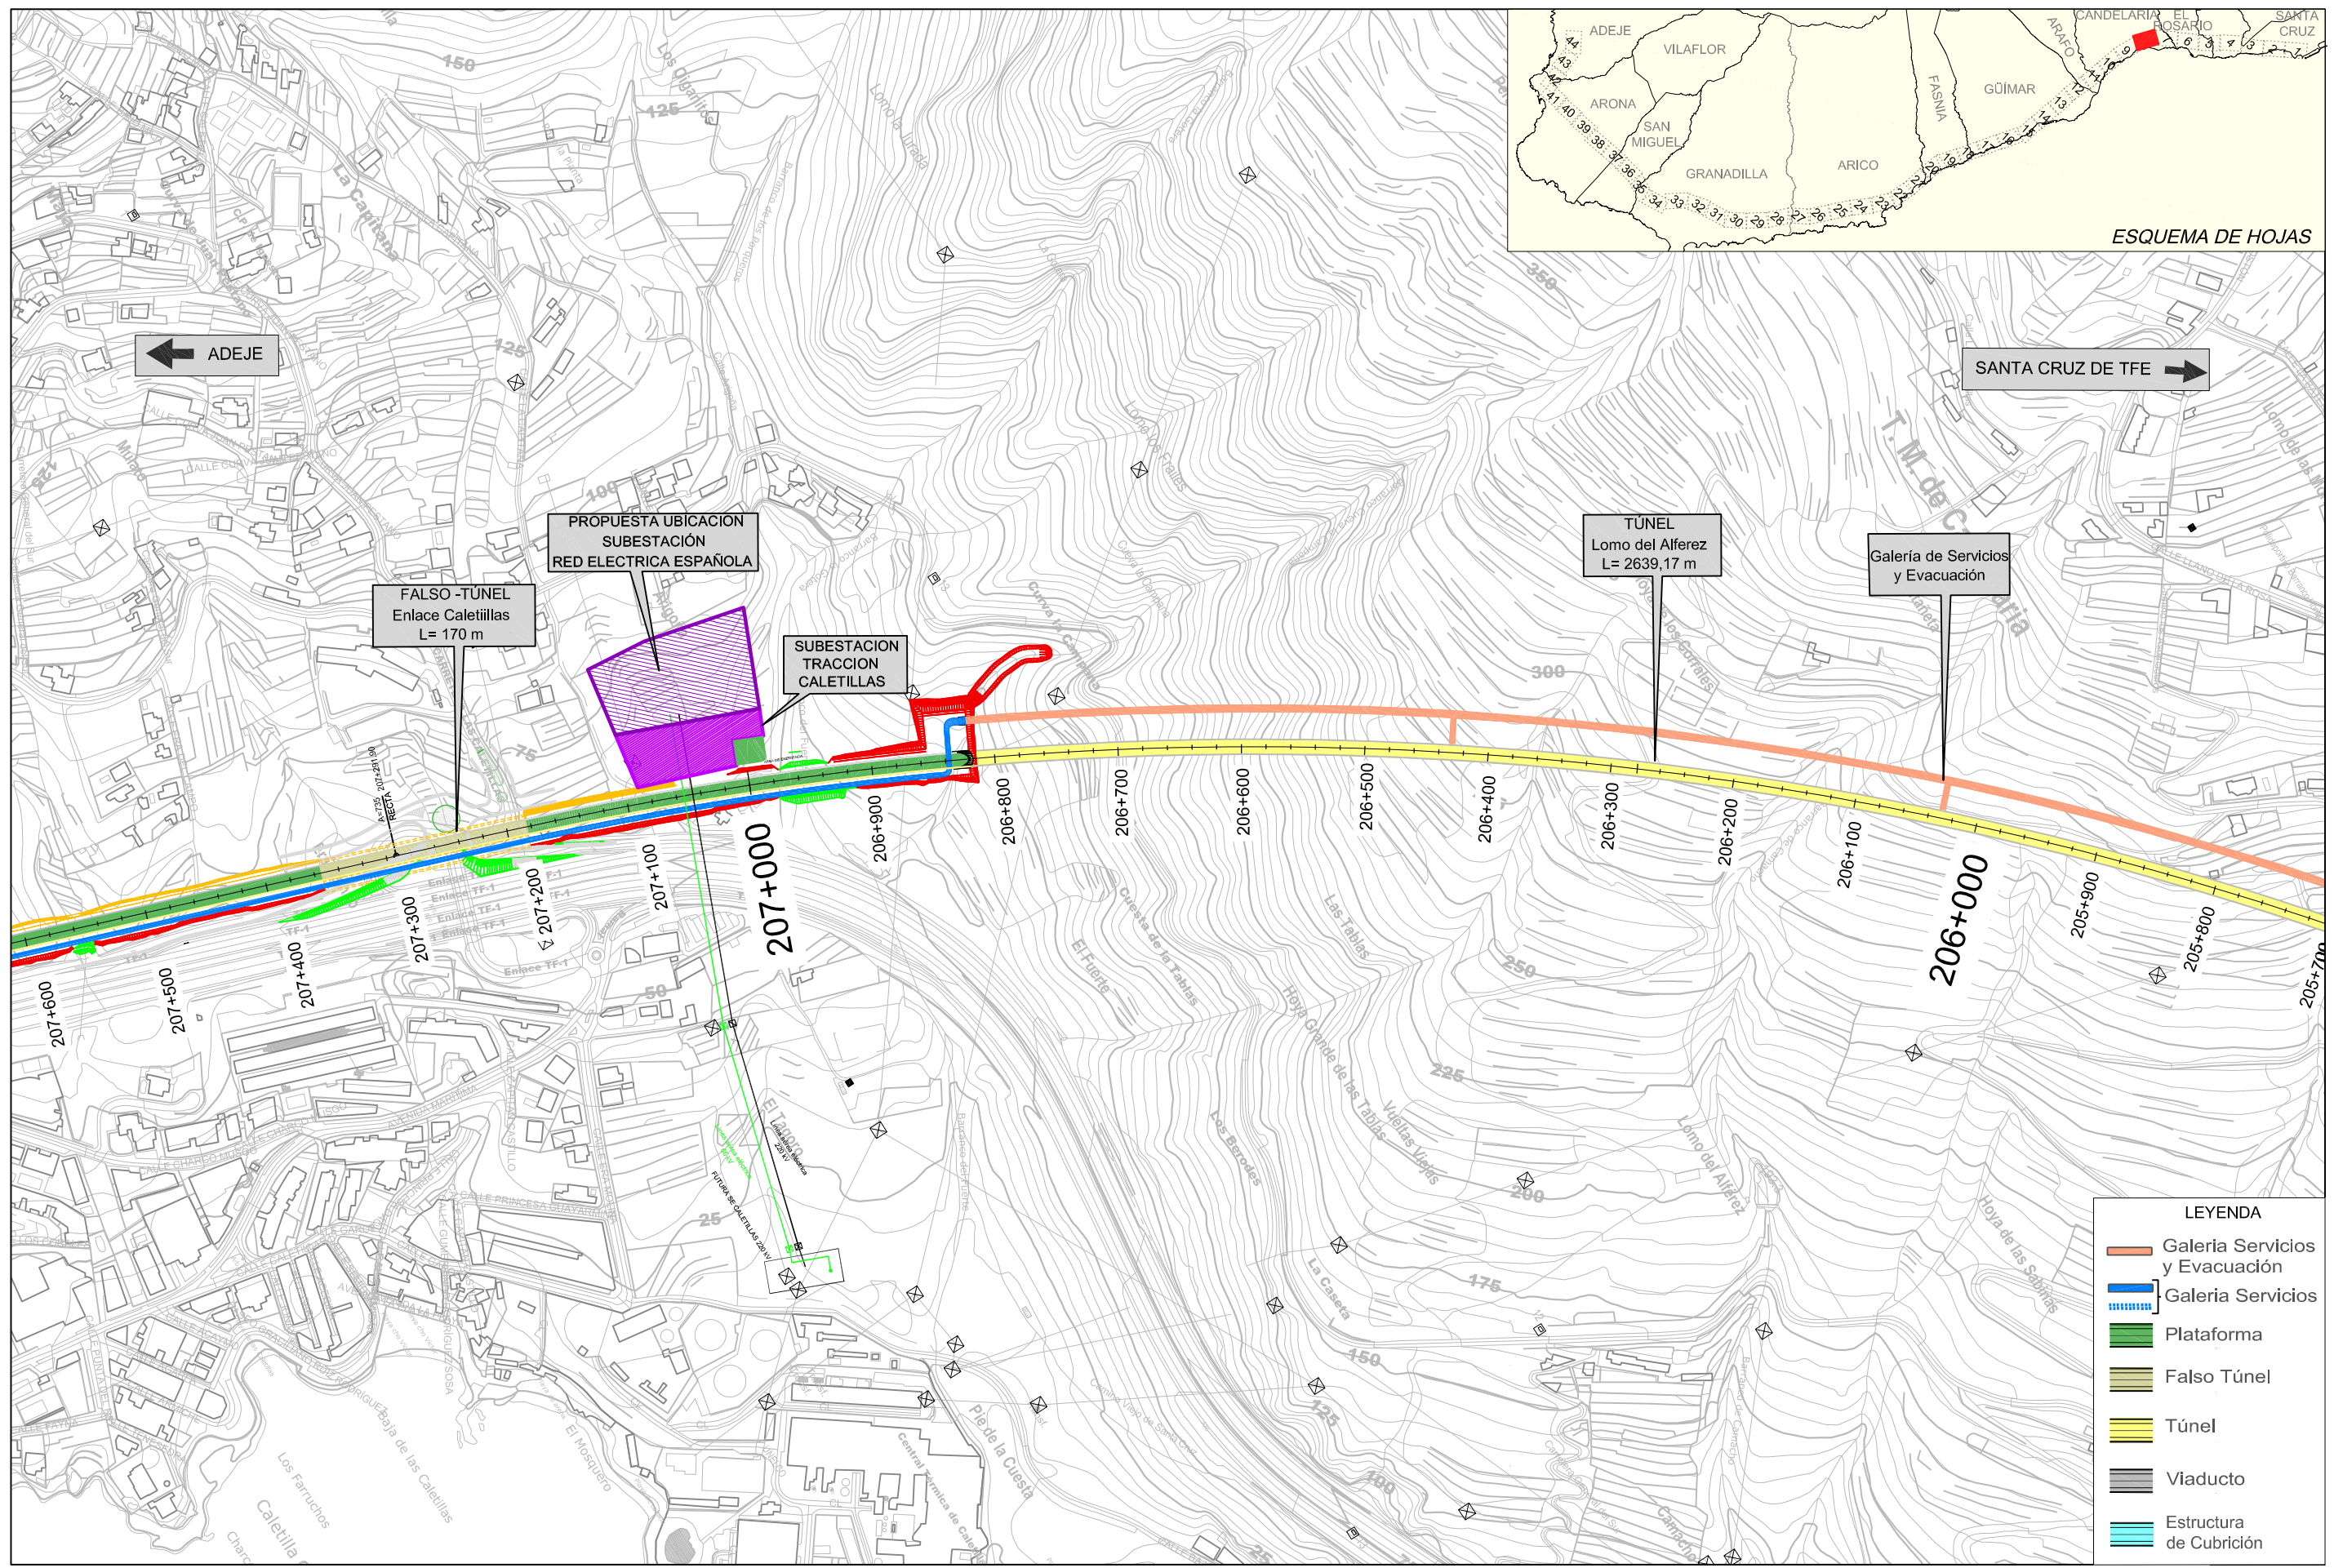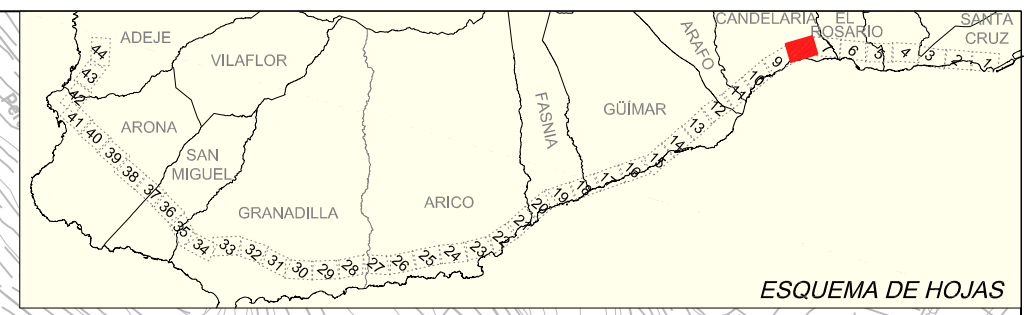

LEYENDA

- Galería Servicios y Evacuación
- Galería Servicios
- Plataforma
- Falso Túnel
- Túnel
- Viaducto
- Estructura de Cubrición



TITULO:
PLAN TERRITORIAL ESPECIAL DE ORDENACIÓN DE INFRAESTRUCTURAS DEL TREN DEL SUR.
 APROBACION DEFINITIVA - MEMORIA DE ORDENACIÓN


CONSULTOR:
ineco

ESCALA ORIGINAL A3
 1:5000
 NUMÉRICA | GRÁFICA

FECHA
 JULIO 2013

Nº DE PLANO
 2.6.2
 HOJA 08 DE 44

TITULO DEL PLANO:
ALTERNATIVA SELECCIONADA (1:5000)
 PLANTA SOBRE CARTOGRAFÍA

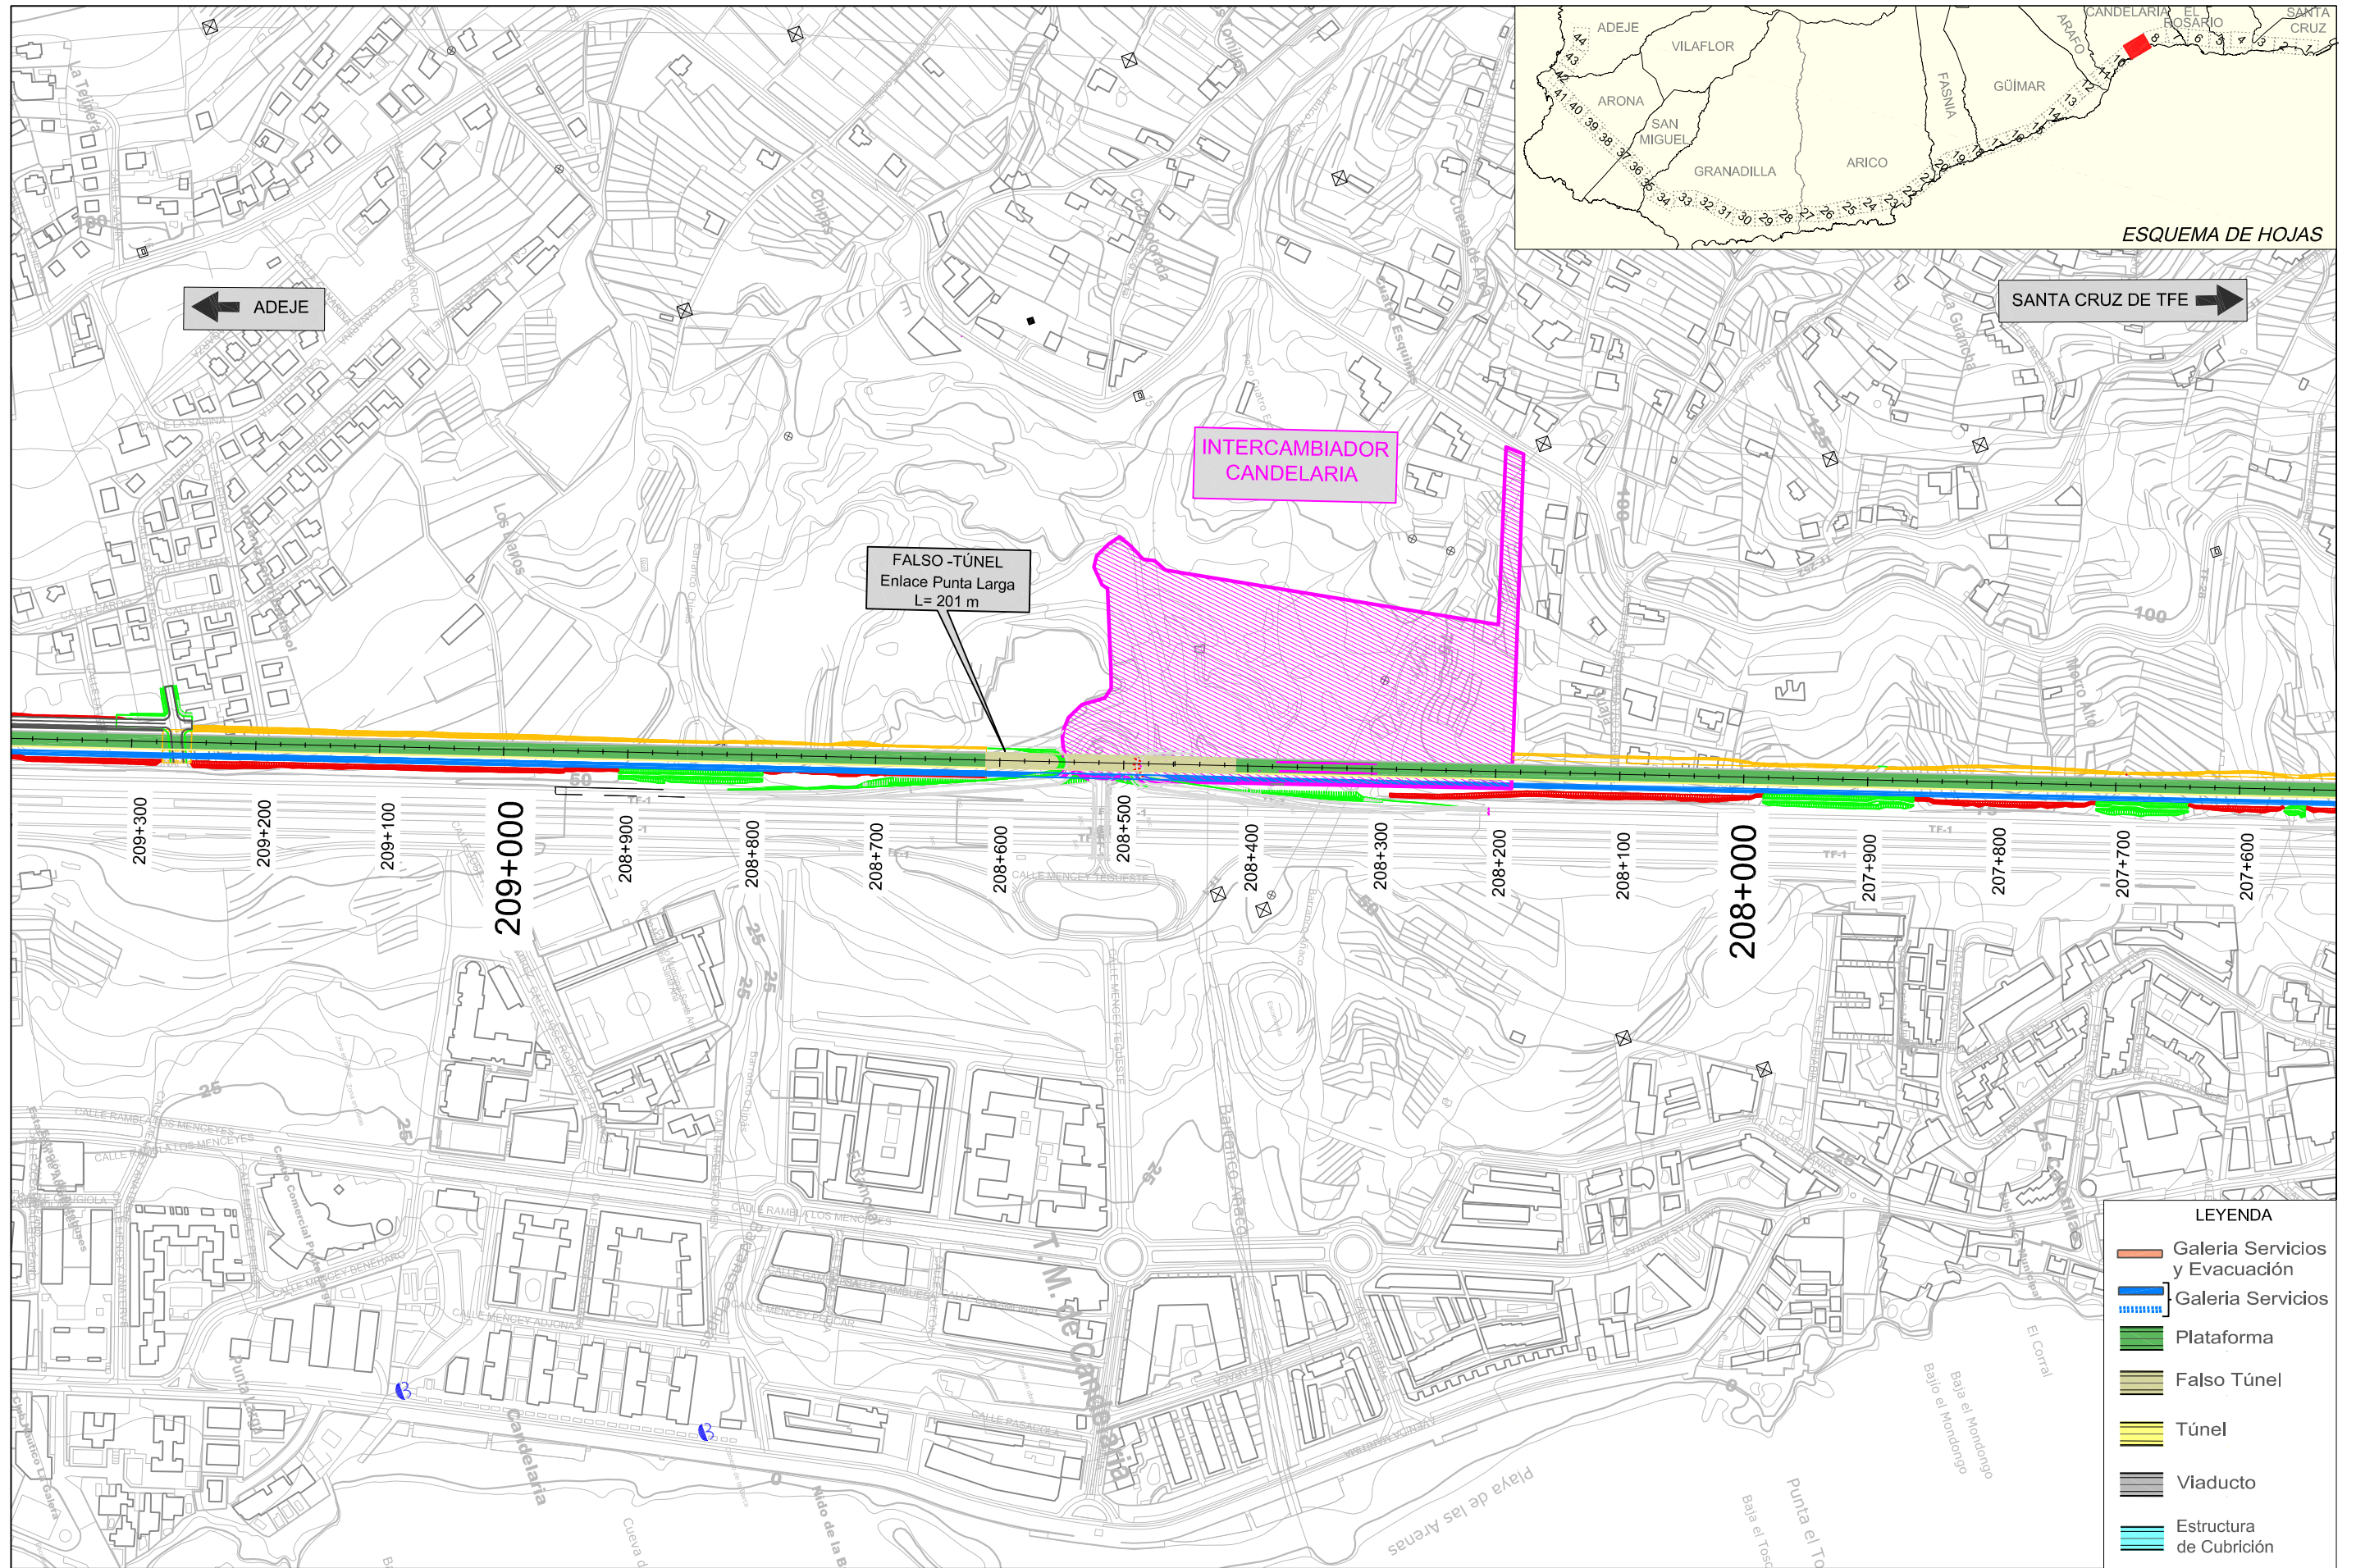

ESQUEMA DE HOJAS

LEYENDA

	Galería Servicios y Evacuación
	Galería Servicios
	Plataforma
	Falso Túnel
	Túnel
	Viaducto
	Estructura de Cubrición



TITULO:
PLAN TERRITORIAL ESPECIAL DE ORDENACIÓN DE INFRAESTRUCTURAS DEL TREN DEL SUR.
 APROBACION DEFINITIVA - MEMORIA DE ORDENACIÓN


CONSULTOR:
ineco

ESCALA ORIGINAL A3
 1:5000
 NUMÉRICA | GRÁFICA

FECHA
 JULIO 2013

Nº DE PLANO
 2.6.2
 HOJA 09 DE 44

TITULO DEL PLANO:
ALTERNATIVA SELECCIONADA (1:5000)
 PLANTA SOBRE CARTOGRAFÍA

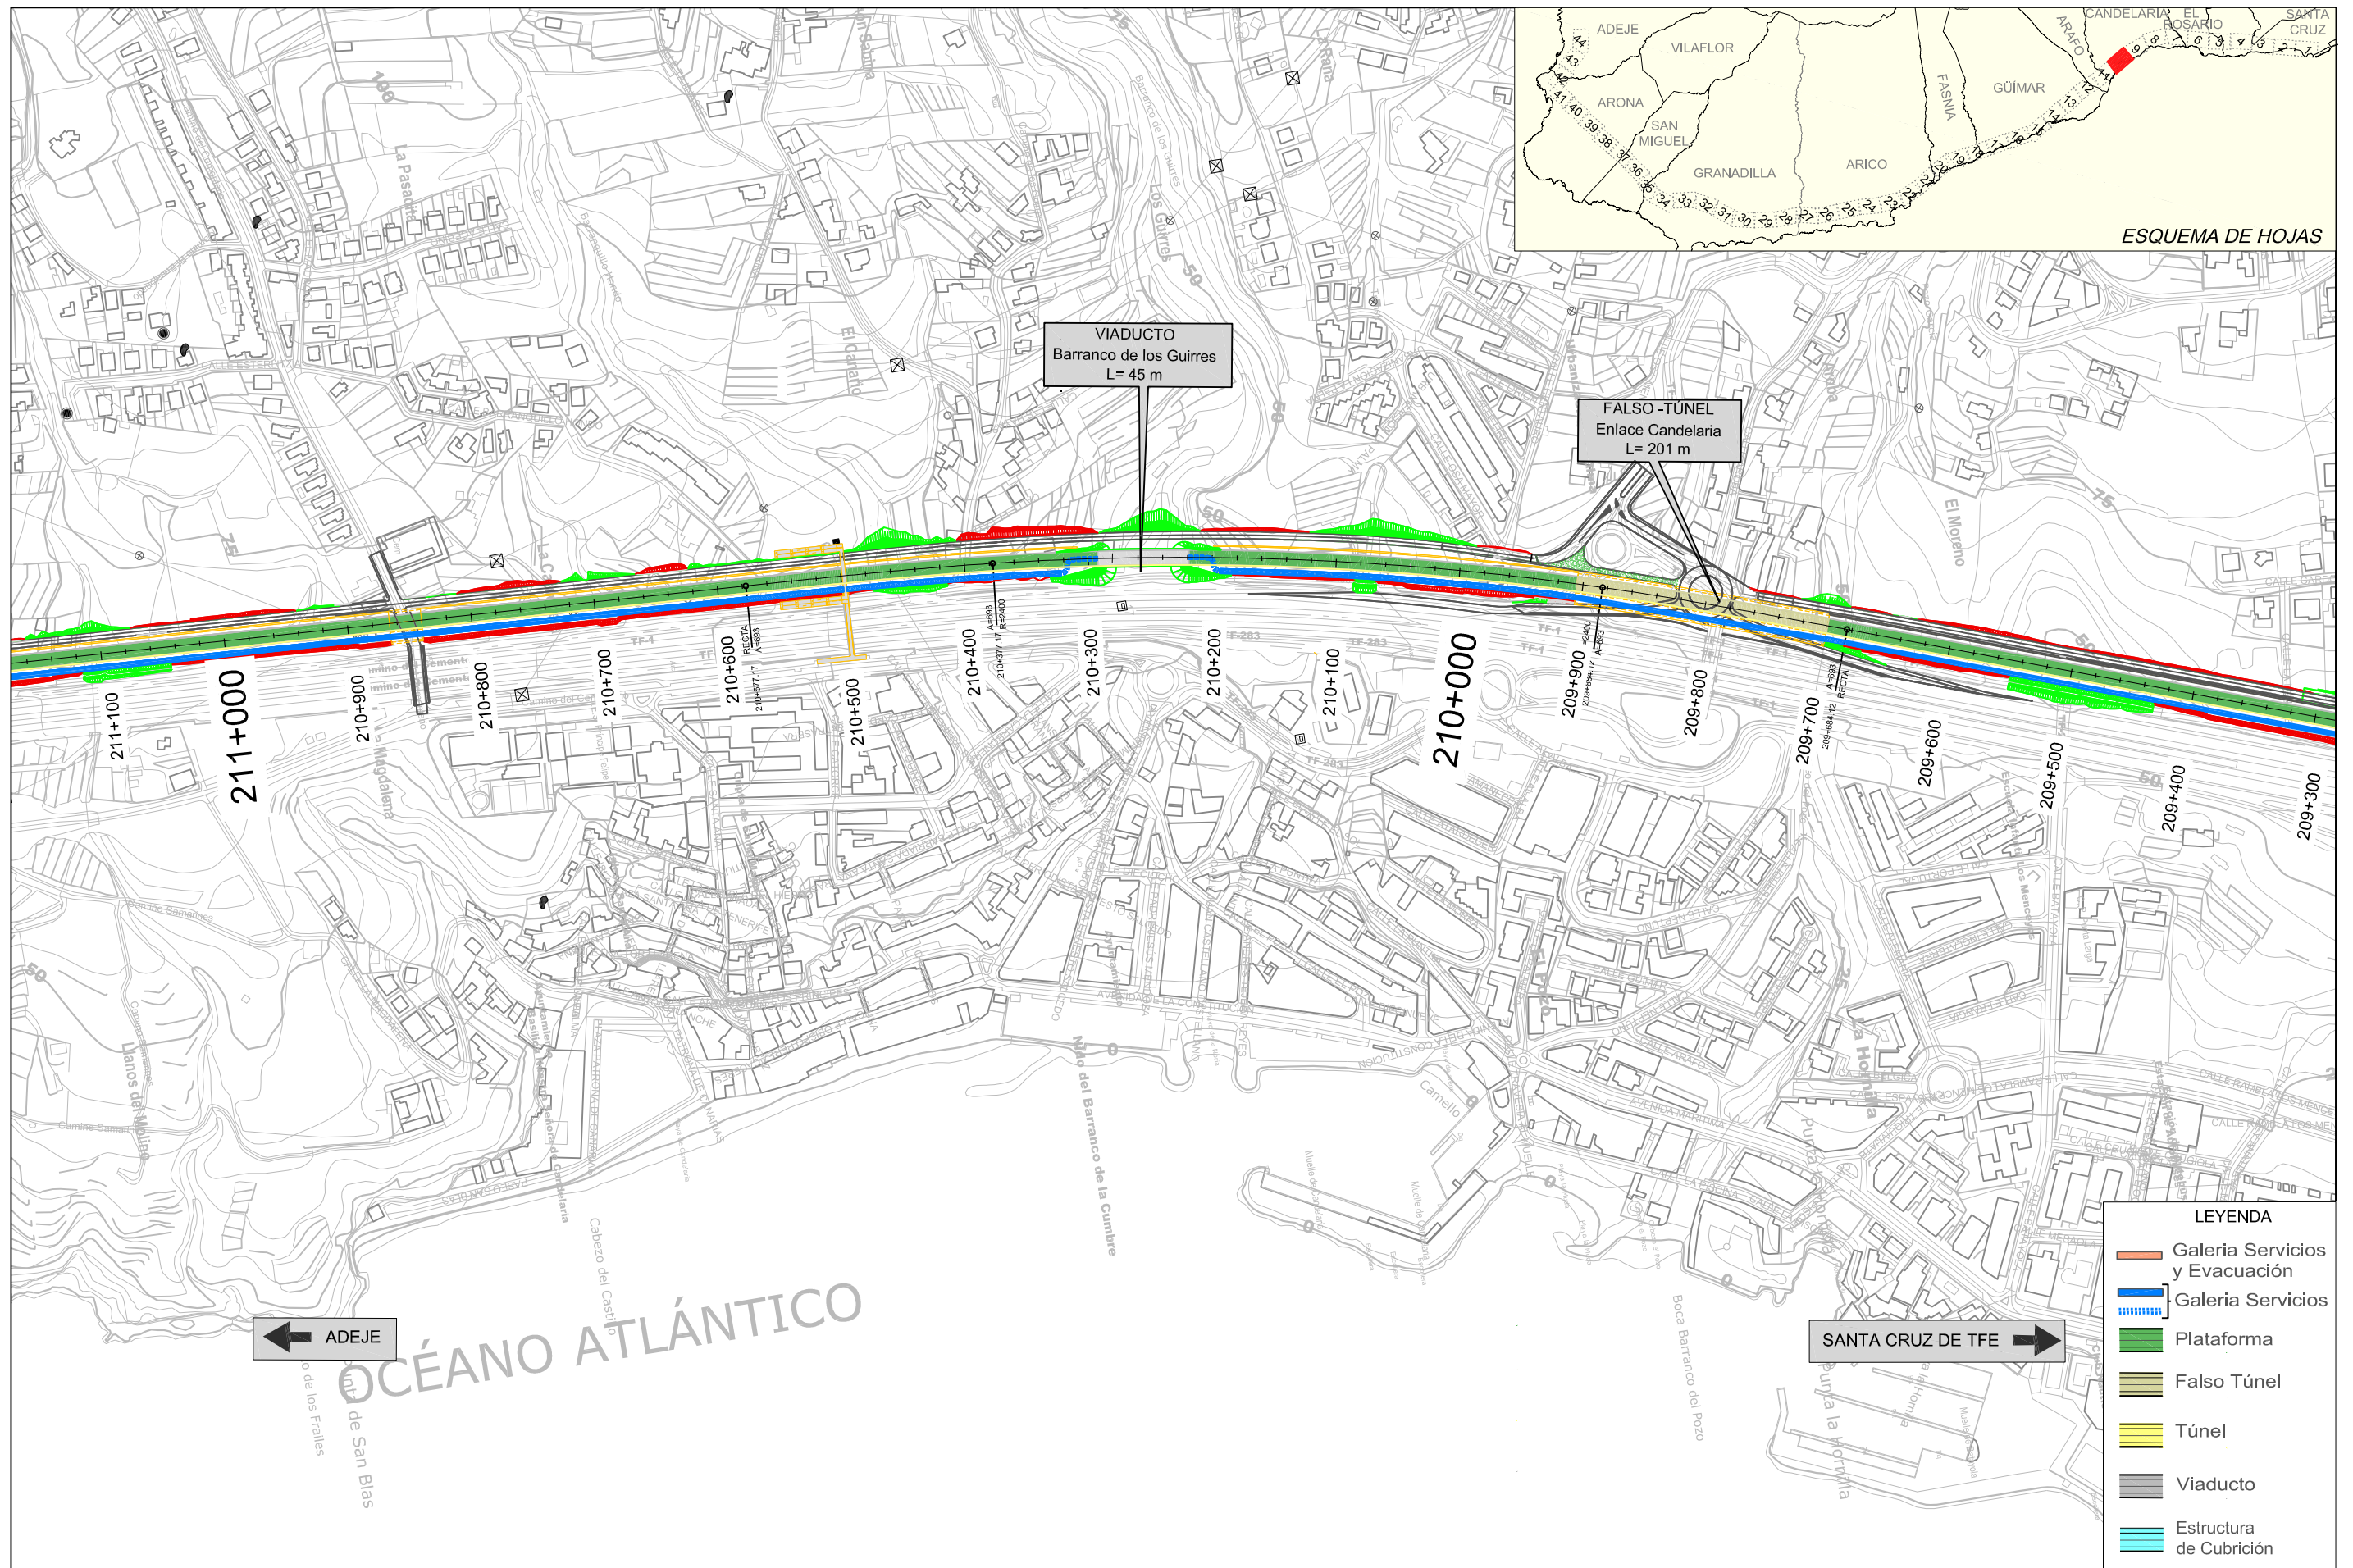

TITULO:

PLAN TERRITORIAL ESPECIAL DE ORDENACIÓN
DE INFRAESTRUCTURAS DEL TREN DEL SUR.
APROBACION DEFINITIVA - MEMORIA DE ORDENACIÓN

CONSULTOR:

ineco

ESCALA ORIGINAL A3

1:5000
 NUMÉRICA | GRÁFICA

FECHA


JULIO
2013

Nº DE PLANO

2.6.2
HOJA 10 DE 44

TITULO DEL PLANO:

ALTERNATIVA SELECCIONADA (1:5000)
PLANTA SOBRE CARTOGRAFÍA

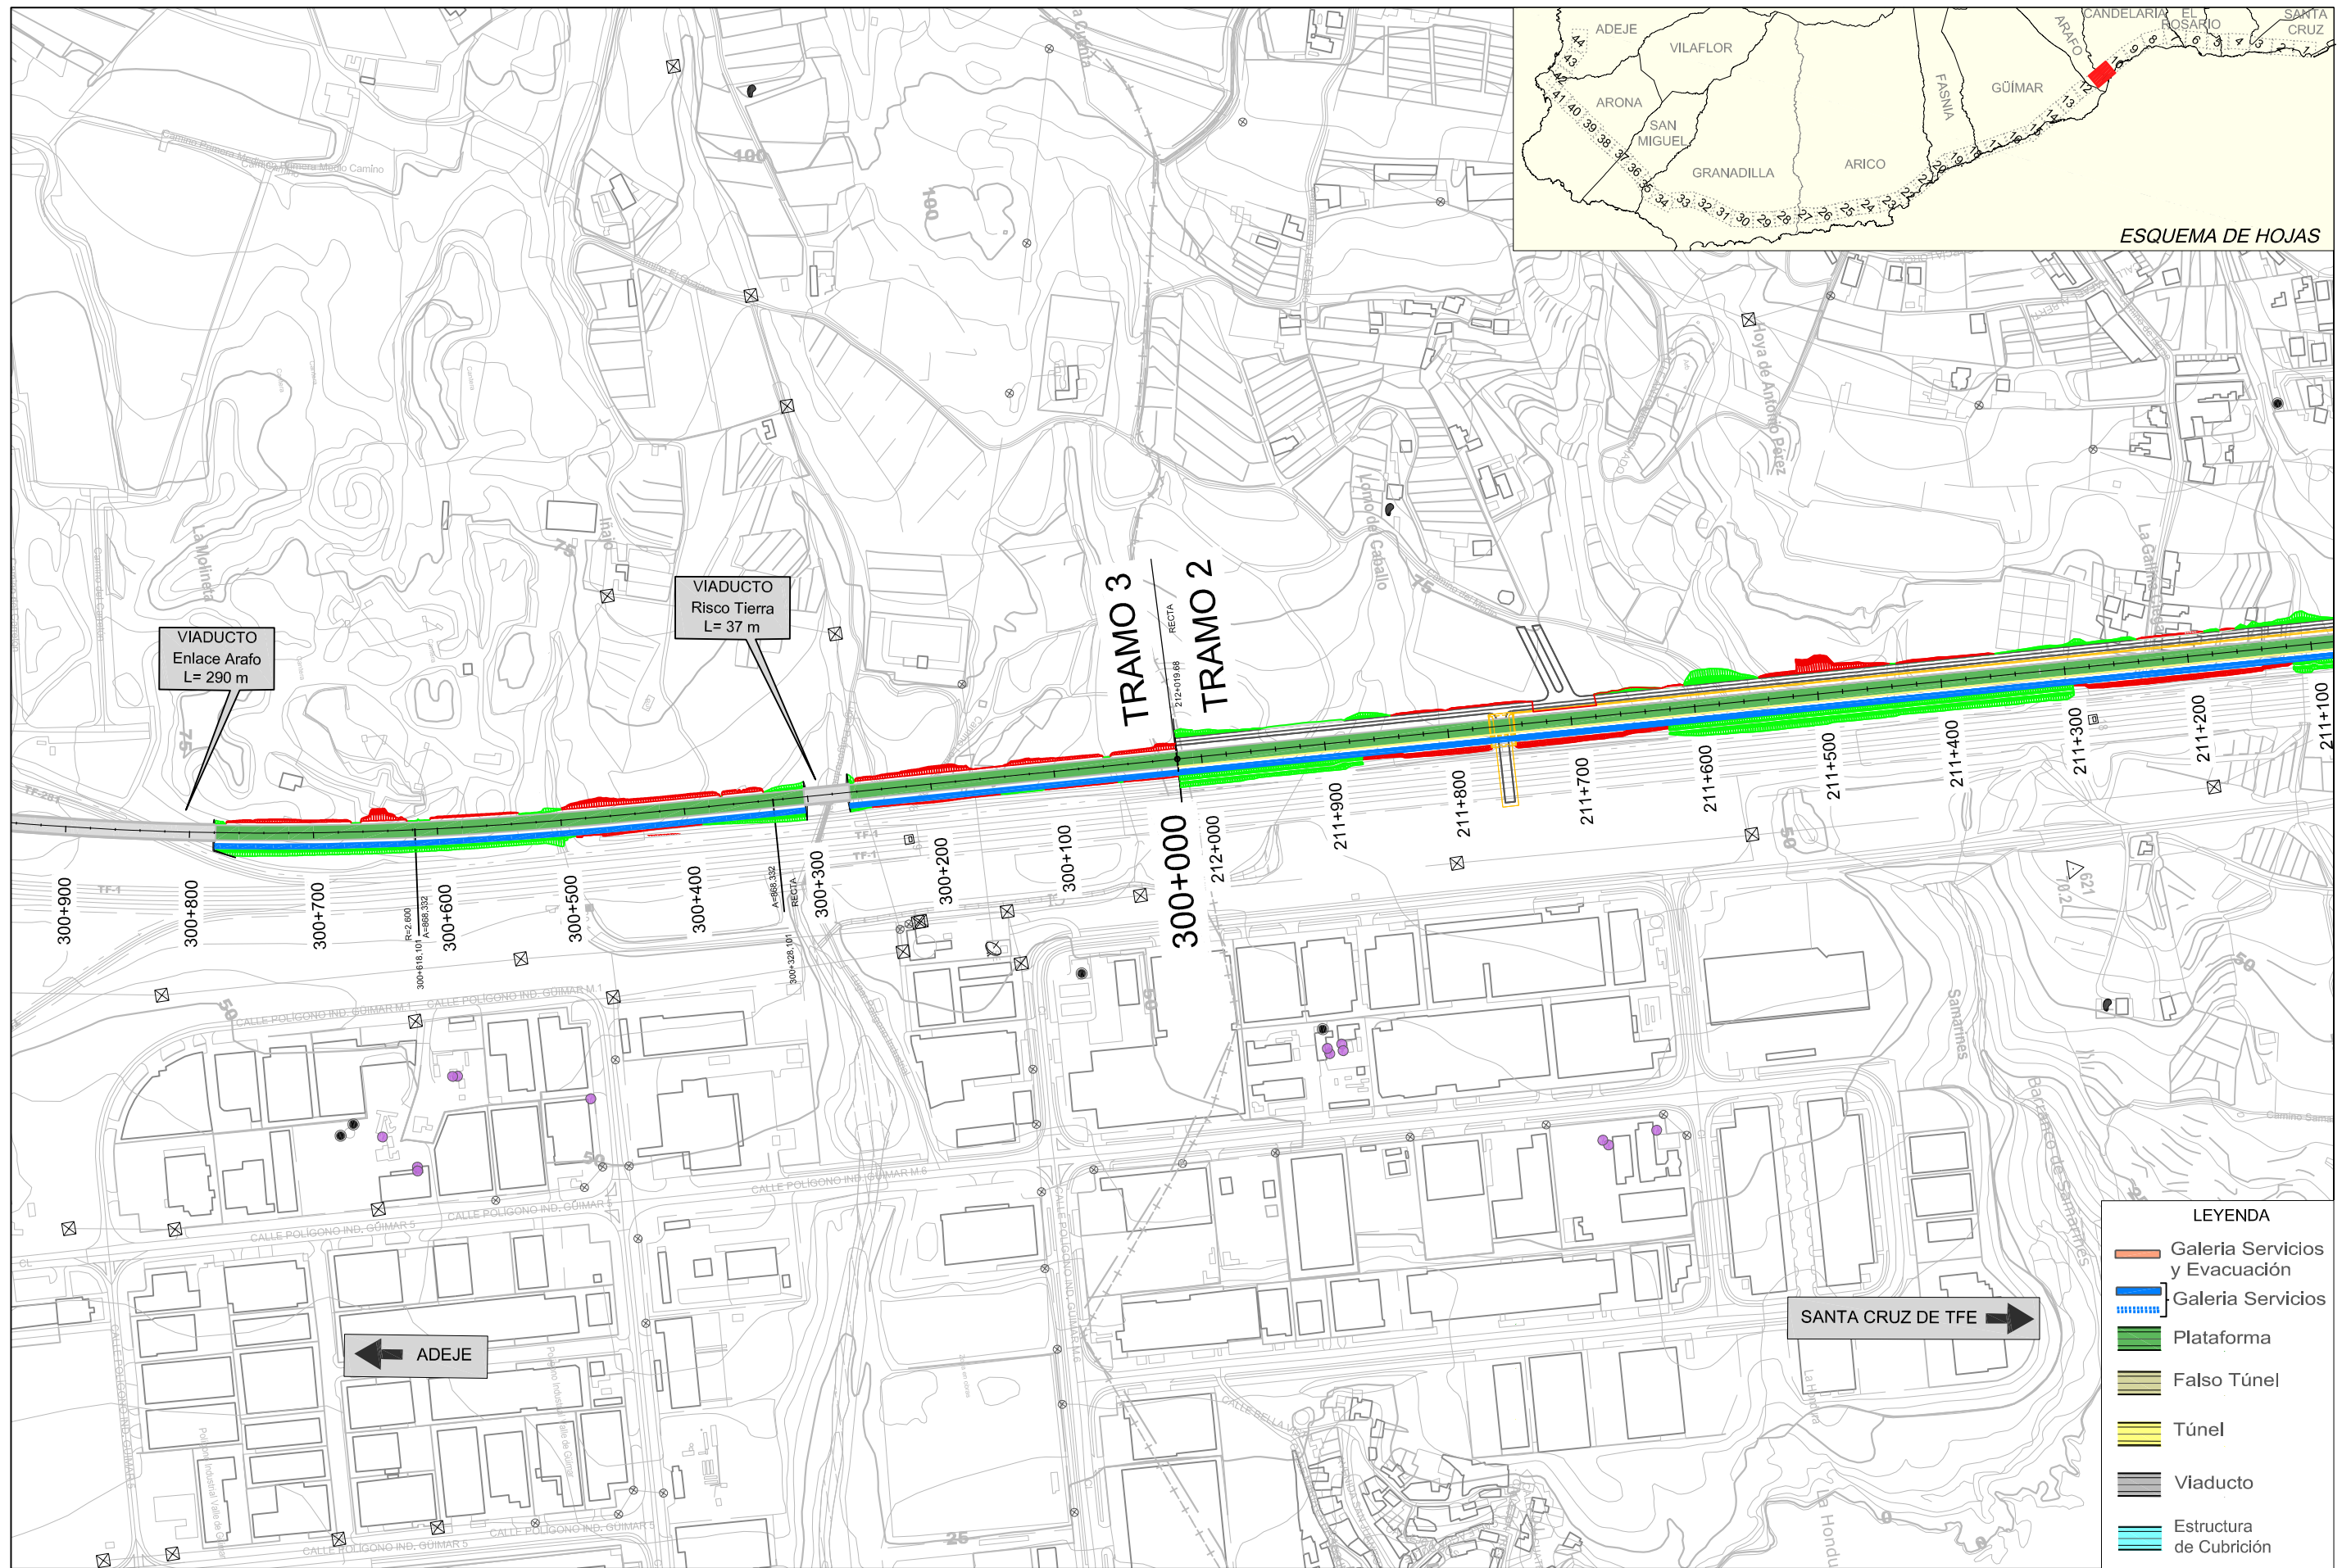

ESQUEMA DE HOJAS

- LEYENDA
- Galería Servicios y Evacuación
 - Galería Servicios
 - Plataforma
 - Falso Túnel
 - Túnel
 - Viaducto
 - Estructura de Cubrición



TITULO:
PLAN TERRITORIAL ESPECIAL DE ORDENACIÓN DE INFRAESTRUCTURAS DEL TREN DEL SUR.
 APROBACION DEFINITIVA - MEMORIA DE ORDENACIÓN


CONSULTOR:
ineco

ESCALA ORIGINAL A3
 1:5000
 NUMÉRICA | GRÁFICA

FECHA
 JULIO 2013

Nº DE PLANO
 2.6.2
 HOJA 11 DE 44

TITULO DEL PLANO:
 ALTERNATIVA SELECCIONADA (1:5000)
 PLANTA SOBRE CARTOGRAFÍA

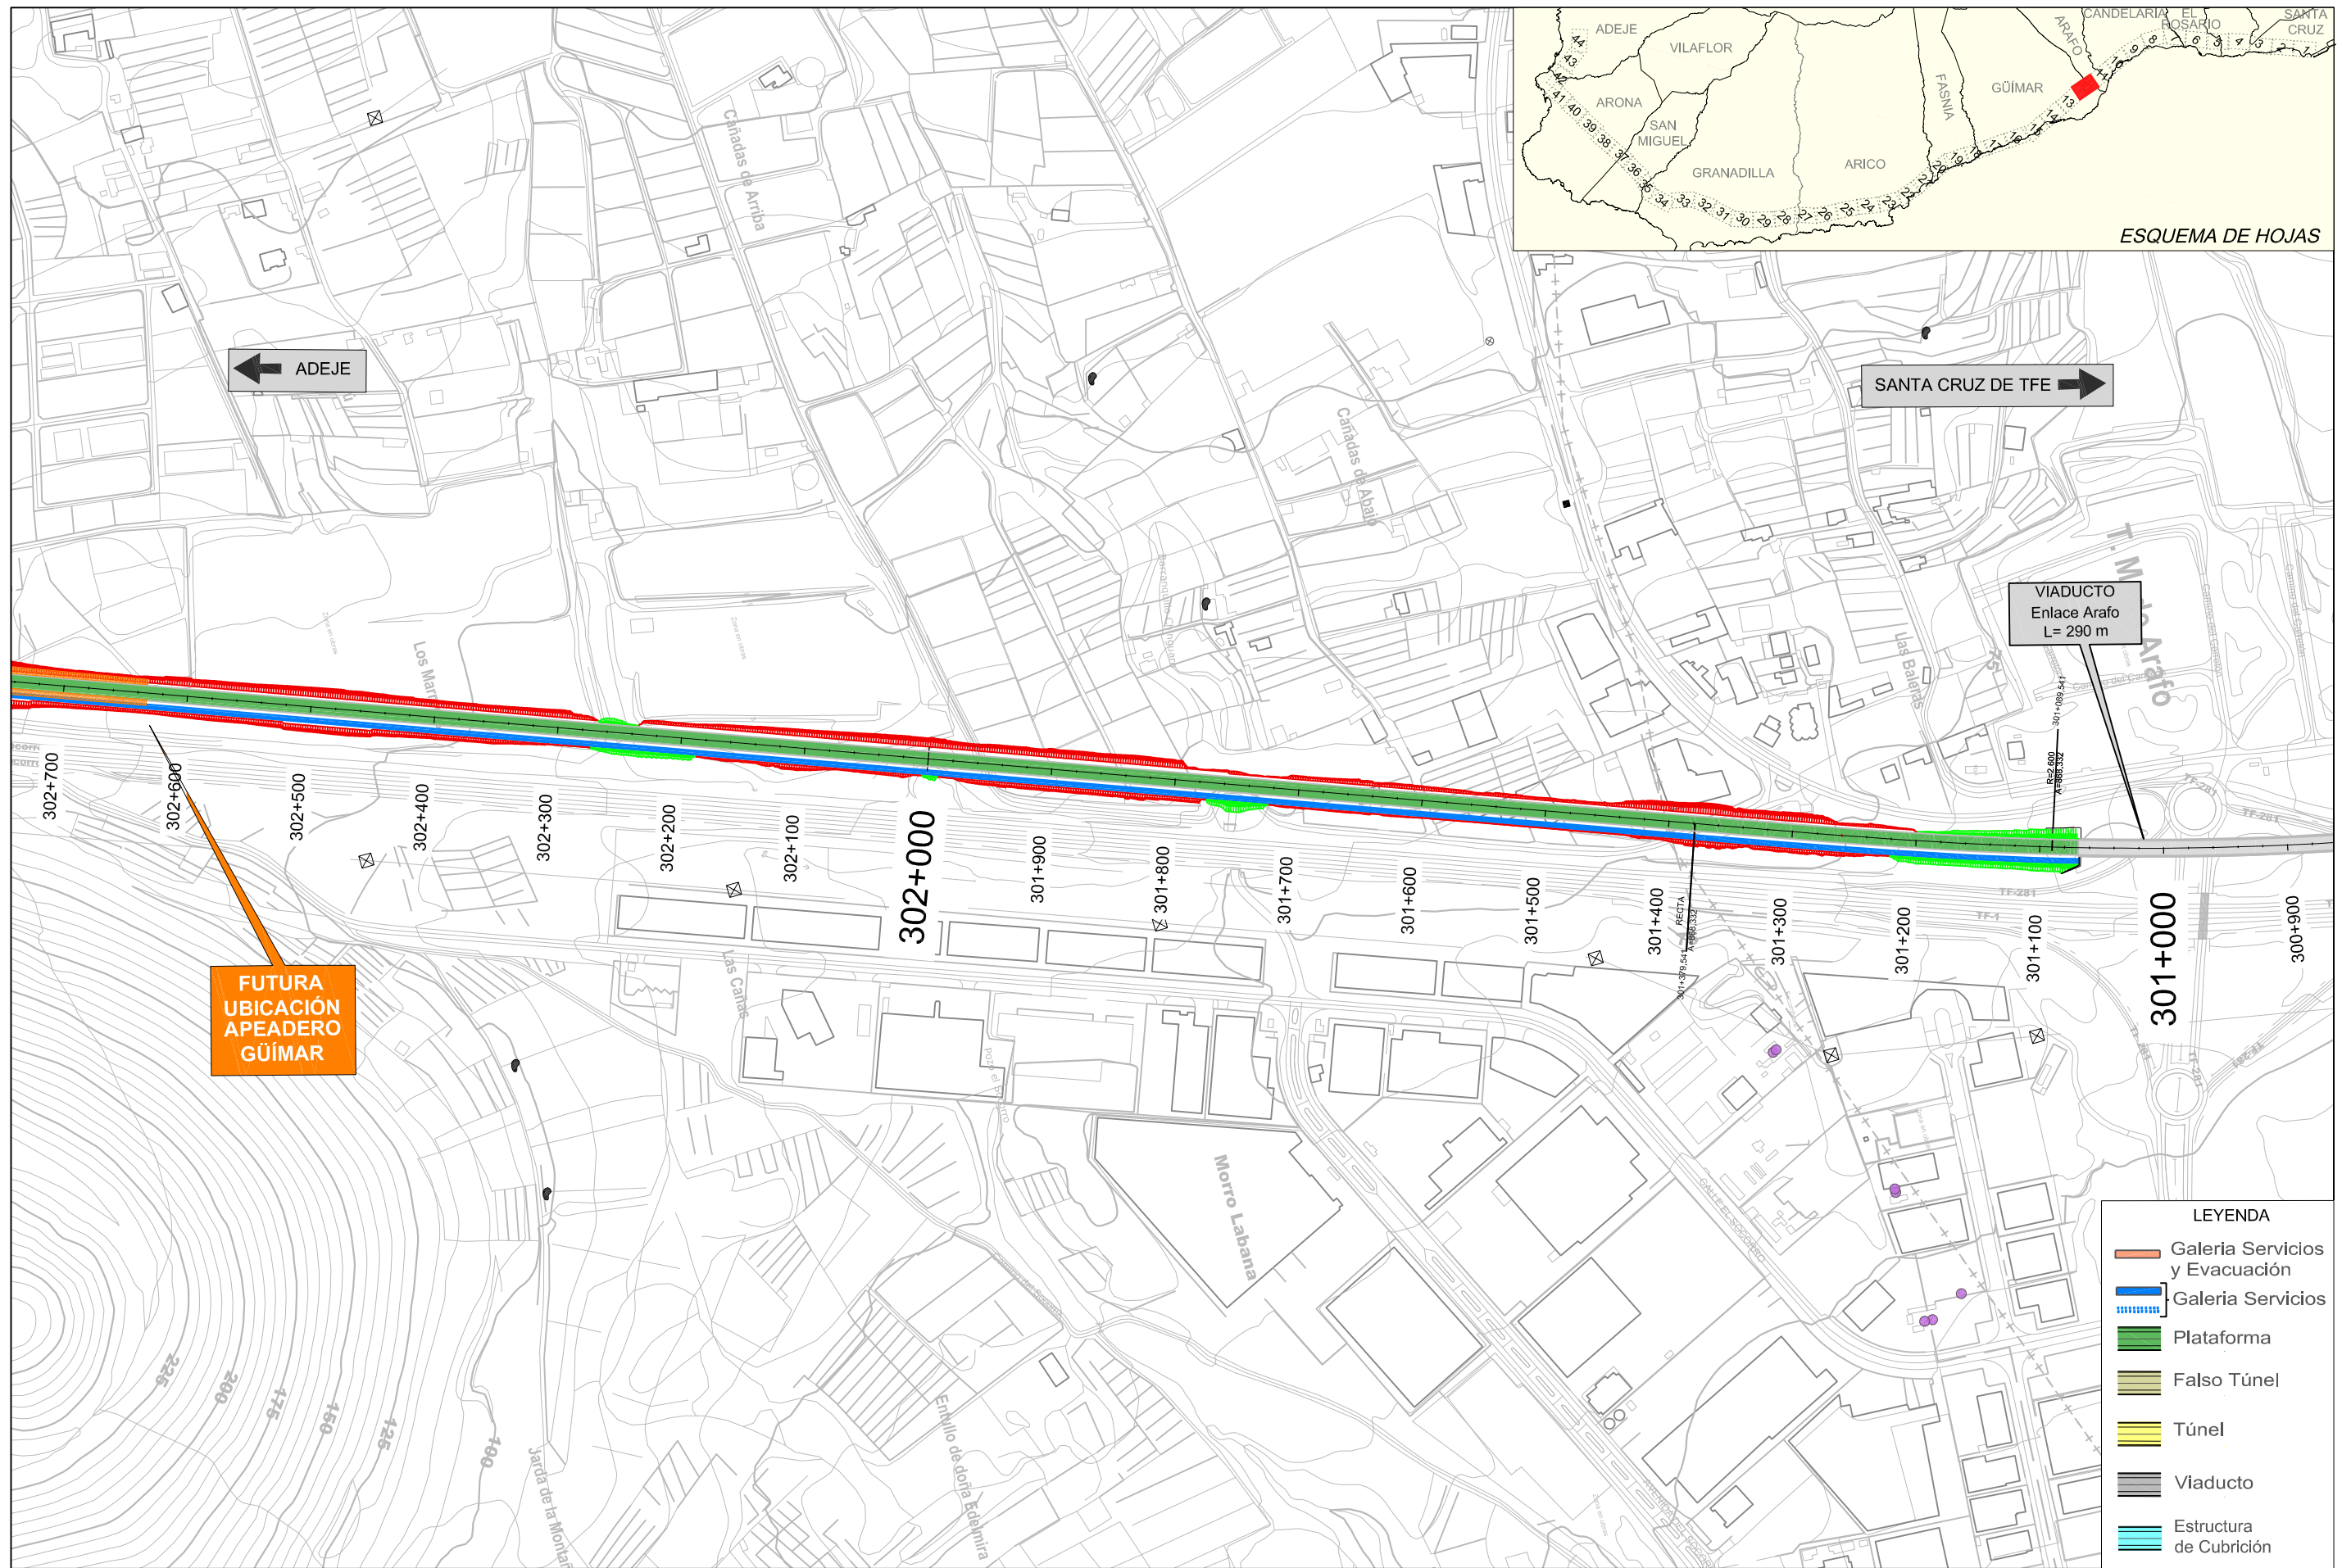


TITULO:

PLAN TERRITORIAL ESPECIAL DE ORDENACIÓN
DE INFRAESTRUCTURAS DEL TREN DEL SUR.
APROBACION DEFINITIVA - MEMORIA DE ORDENACIÓN

CONSULTOR:



ESCALA ORIGINAL A3

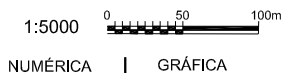

1:5000 NUMÉRICA GRÁFICA

FECHA

JULIO
2013

Nº DE PLANO

2.6.2
HOJA 12 DE 44

TITULO DEL PLANO:

ALTERNATIVA SELECCIONADA (1:5000)
PLANTA SOBRE CARTOGRAFÍA