

<p>T.M. Arico*</p> <p>SUELO URBANO</p> <ul style="list-style-type: none"> Detallado Plan Especial Reforma Interior Régimen diferido Régimen transitorio <p>SUELO URBANIZABLE</p> <ul style="list-style-type: none"> Sectorizado ordenado <p>SUELO RÚSTICO</p> <ul style="list-style-type: none"> Residual de afectación de infraestructuras Potencialmente productivo Parajes Naturales Protección paisajística Rústico especial Rústico litoral <p>DESLINDES DE PROTECCIÓN</p> <ul style="list-style-type: none"> Deslinde Marítimo Terrestre Deslinde de protección de costas 	<p>CLASIFICACIÓN DEL SUELO*</p> <p>SUELO URBANO</p> <ul style="list-style-type: none"> Urbano consolidado Urbano no consolidado Urbano de interés cultural Urbano de rehabilitación y reforma urbana <p>SUELO URBANIZABLE</p> <ul style="list-style-type: none"> Sectorizado ordenado Sectorizado no ordenado No sectorizado No sectorizado diferido No sectorizado estratégico Sectorizado ordenado <p>ÁREAS EN SUSPENSIÓN</p> <ul style="list-style-type: none"> Área de suspensión de acuerdo COTMAC 	<p>SUELO RÚSTICO</p> <ul style="list-style-type: none"> Suelo Rústico Asentamiento agrícola Asentamiento rural Protección de entornos Protección agraria Protección costera Protección cultural Protección hidrológica Protección de infraestructuras Protección natural Protección paisajística Protección territorial Protección minera <p>SISTEMAS GENERALES</p> <ul style="list-style-type: none"> Sistemas generales 	<p>Alternativa 5</p> <ul style="list-style-type: none"> Galería Superficie Falso Túnel Túnel Viaducto Zona de dominio público Límite de edificación Zona de protección Límite municipal Límite comarcal
---	--	---	--



TÍTULO: **PLAN TERRITORIAL ESPECIAL DE ORDENACIÓN DE INFRAESTRUCTURAS DEL TREN DEL SUR. APROBACIÓN DEFINITIVA - MEMORIA DE ORDENACIÓN**


CONSULTOR: **ineco**

ESCALA ORIGINAL A3
1:5.000 0 25 50 100 Metros
NUMÉRICA GRÁFICA

FECHA
JULIO 2013

Nº DE PLANO 2.8.3
HOJA 1 DE 44

TÍTULO DE PLANO:
INSERCIÓN DE LA ALTERNATIVA SELECCIONADA EN EL PLANEAMIENTO URBANÍSTICO

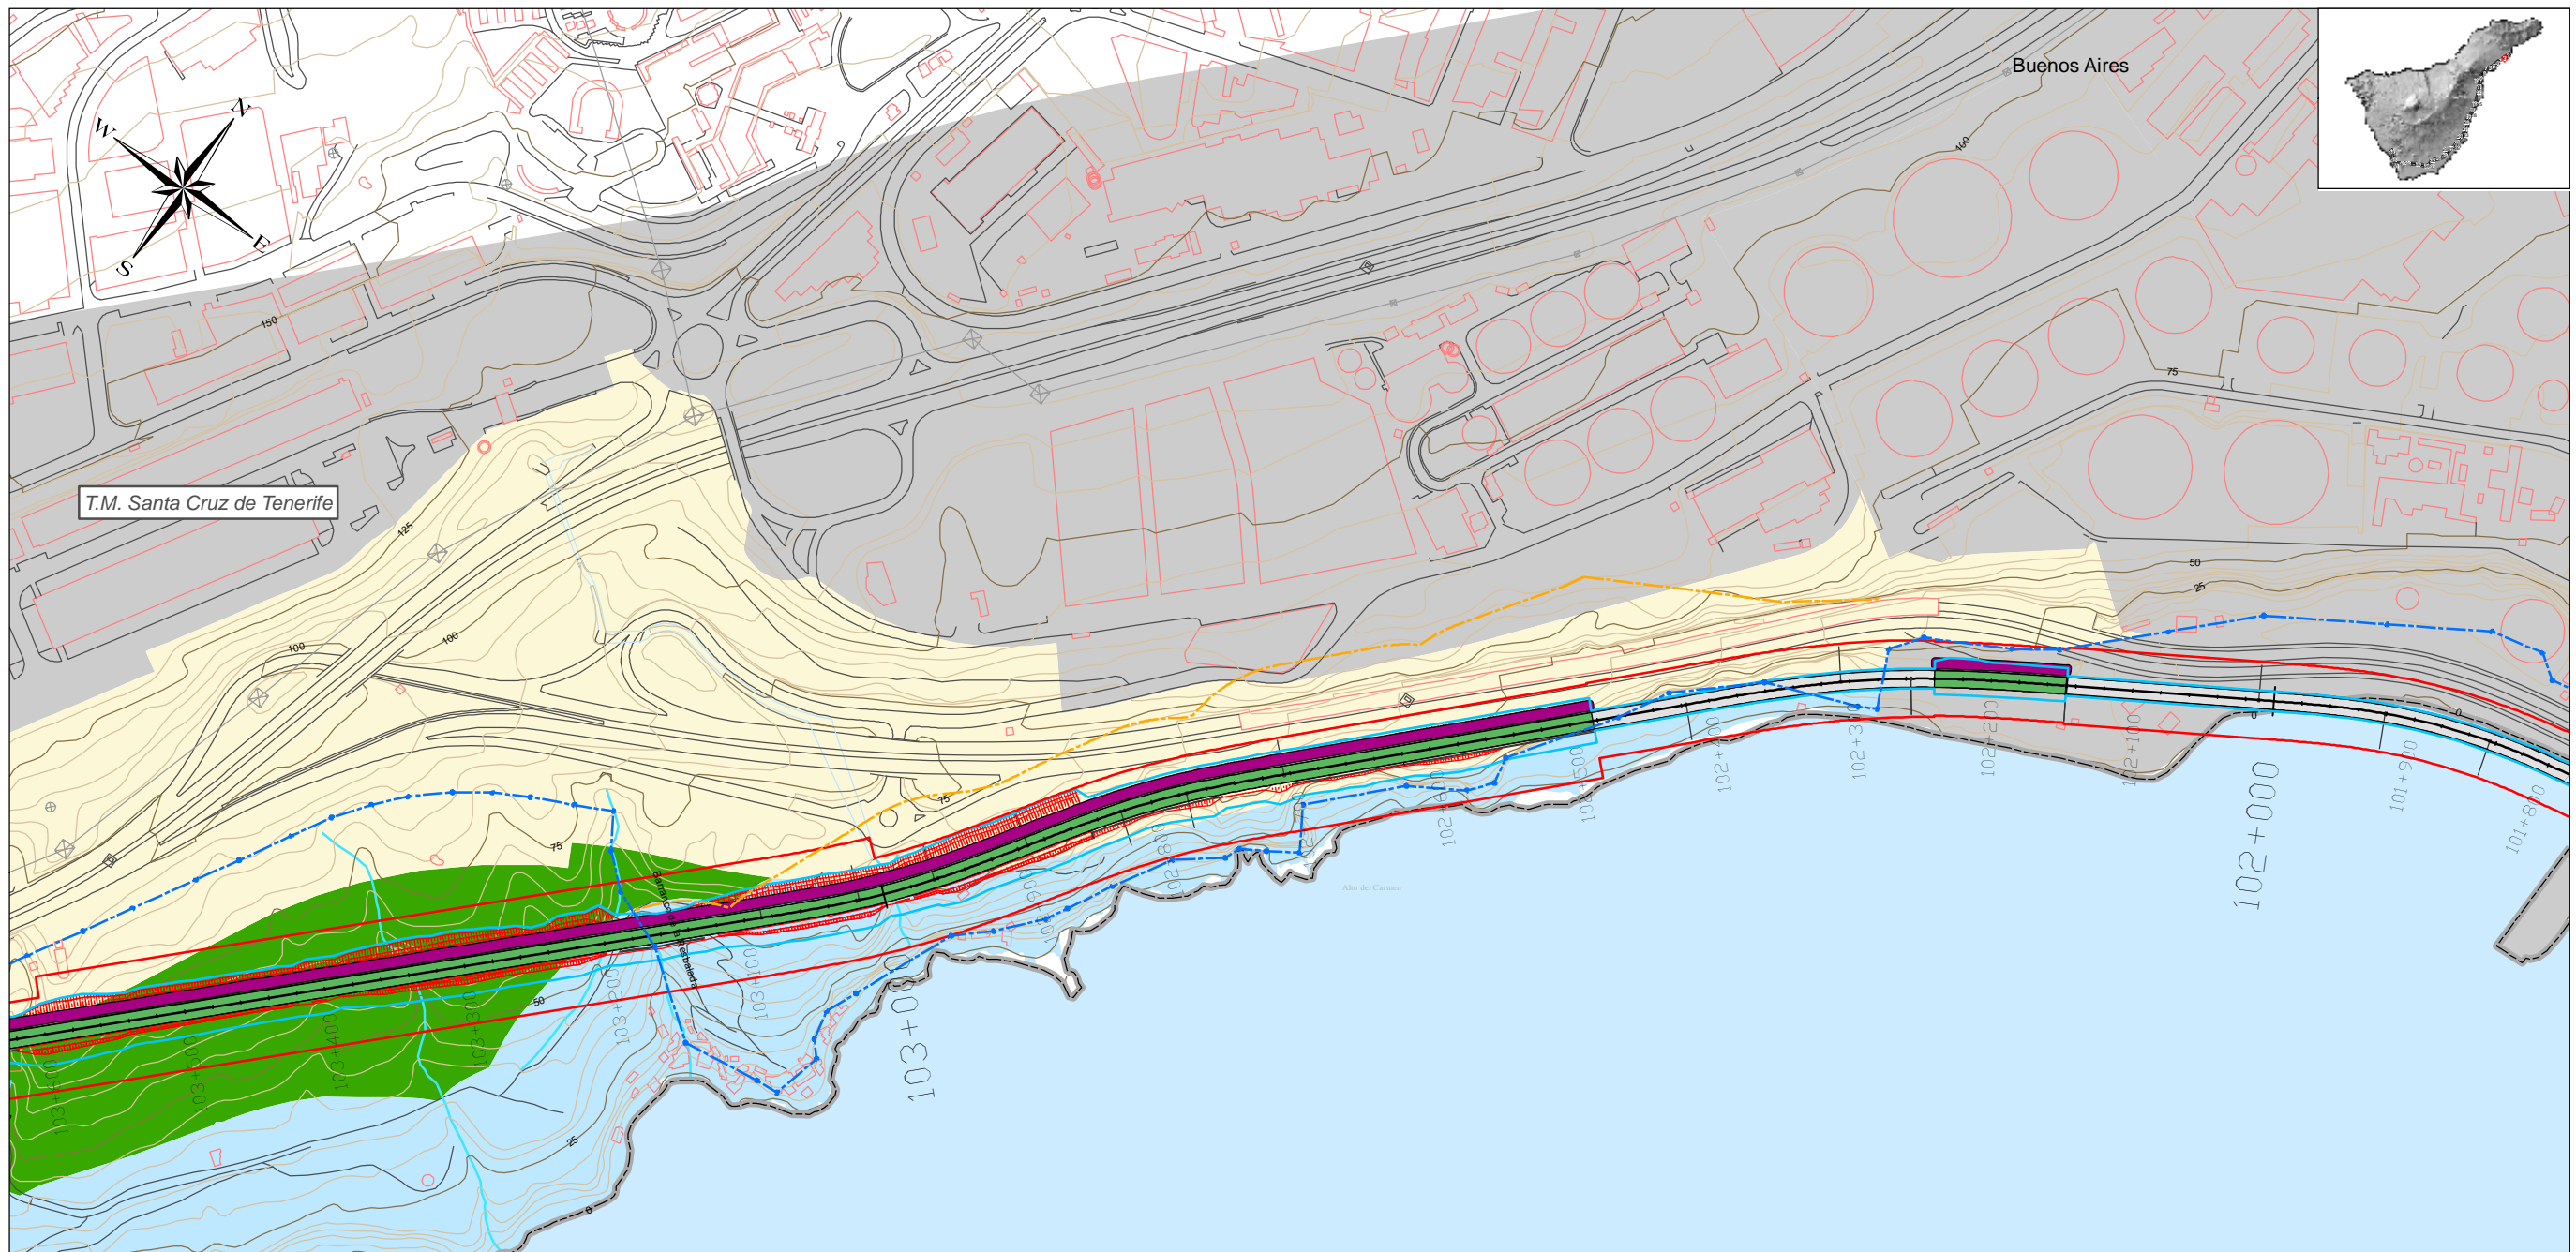

<p>T.M. Arico*</p> <p>SUELO URBANO</p> <ul style="list-style-type: none"> Detallado Plan Especial Reforma Interior Régimen diferido Régimen transitorio <p>SUELO URBANIZABLE</p> <ul style="list-style-type: none"> Sectorizado ordenado <p>SUELO RÚSTICO</p> <ul style="list-style-type: none"> Residual de afectación de infraestructuras Potencialmente productivo Parajes Naturales Protección paisajística Rústico especial Rústico litoral <p>DESLINDES DE PROTECCIÓN</p> <ul style="list-style-type: none"> Deslinde Marítimo Terrestre Deslinde de protección de costas 	<p>CLASIFICACIÓN DEL SUELO*</p> <p>SUELO URBANO</p> <ul style="list-style-type: none"> Urbano consolidado Urbano no consolidado Urbano de interés cultural Urbano de rehabilitación y reforma urbana <p>SUELO URBANIZABLE</p> <ul style="list-style-type: none"> Sectorizado ordenado Sectorizado no ordenado No sectorizado No sectorizado diferido No sectorizado estratégico Sectorizado ordenado <p>ÁREAS EN SUSPENSIÓN</p> <ul style="list-style-type: none"> Área de suspensión de acuerdo COTMAC 	<p>SUELO RÚSTICO</p> <ul style="list-style-type: none"> Suelo Rústico Asentamiento agrícola Asentamiento rural Protección de entornos Protección agraria Protección costera Protección cultural Protección hidrológica Protección de infraestructuras Protección natural Protección paisajística Protección territorial Protección minera <p>SISTEMAS GENERALES</p> <ul style="list-style-type: none"> Sistemas generales 	<p>Alternativa 5</p> <ul style="list-style-type: none"> Galería Superficie Falso Túnel Túnel Viaducto Zona de dominio público Límite de edificación Zona de protección Límite municipal Límite comarcal
---	--	---	--



TÍTULO: **PLAN TERRITORIAL ESPECIAL DE ORDENACIÓN DE INFRAESTRUCTURAS DEL TREN DEL SUR. APROBACIÓN DEFINITIVA - MEMORIA DE ORDENACIÓN**


CONSULTOR: **ineco**

ESCALA ORIGINAL A3
1:5.000
0 25 50 100 Metros
NUMÉRICA GRÁFICA

FECHA
JULIO 2013

Nº DE PLANO
2.8.3
HOJA 2 DE 44

TÍTULO DE PLANO:
INSERCIÓN DE LA ALTERNATIVA SELECCIONADA EN EL PLANEAMIENTO URBANÍSTICO

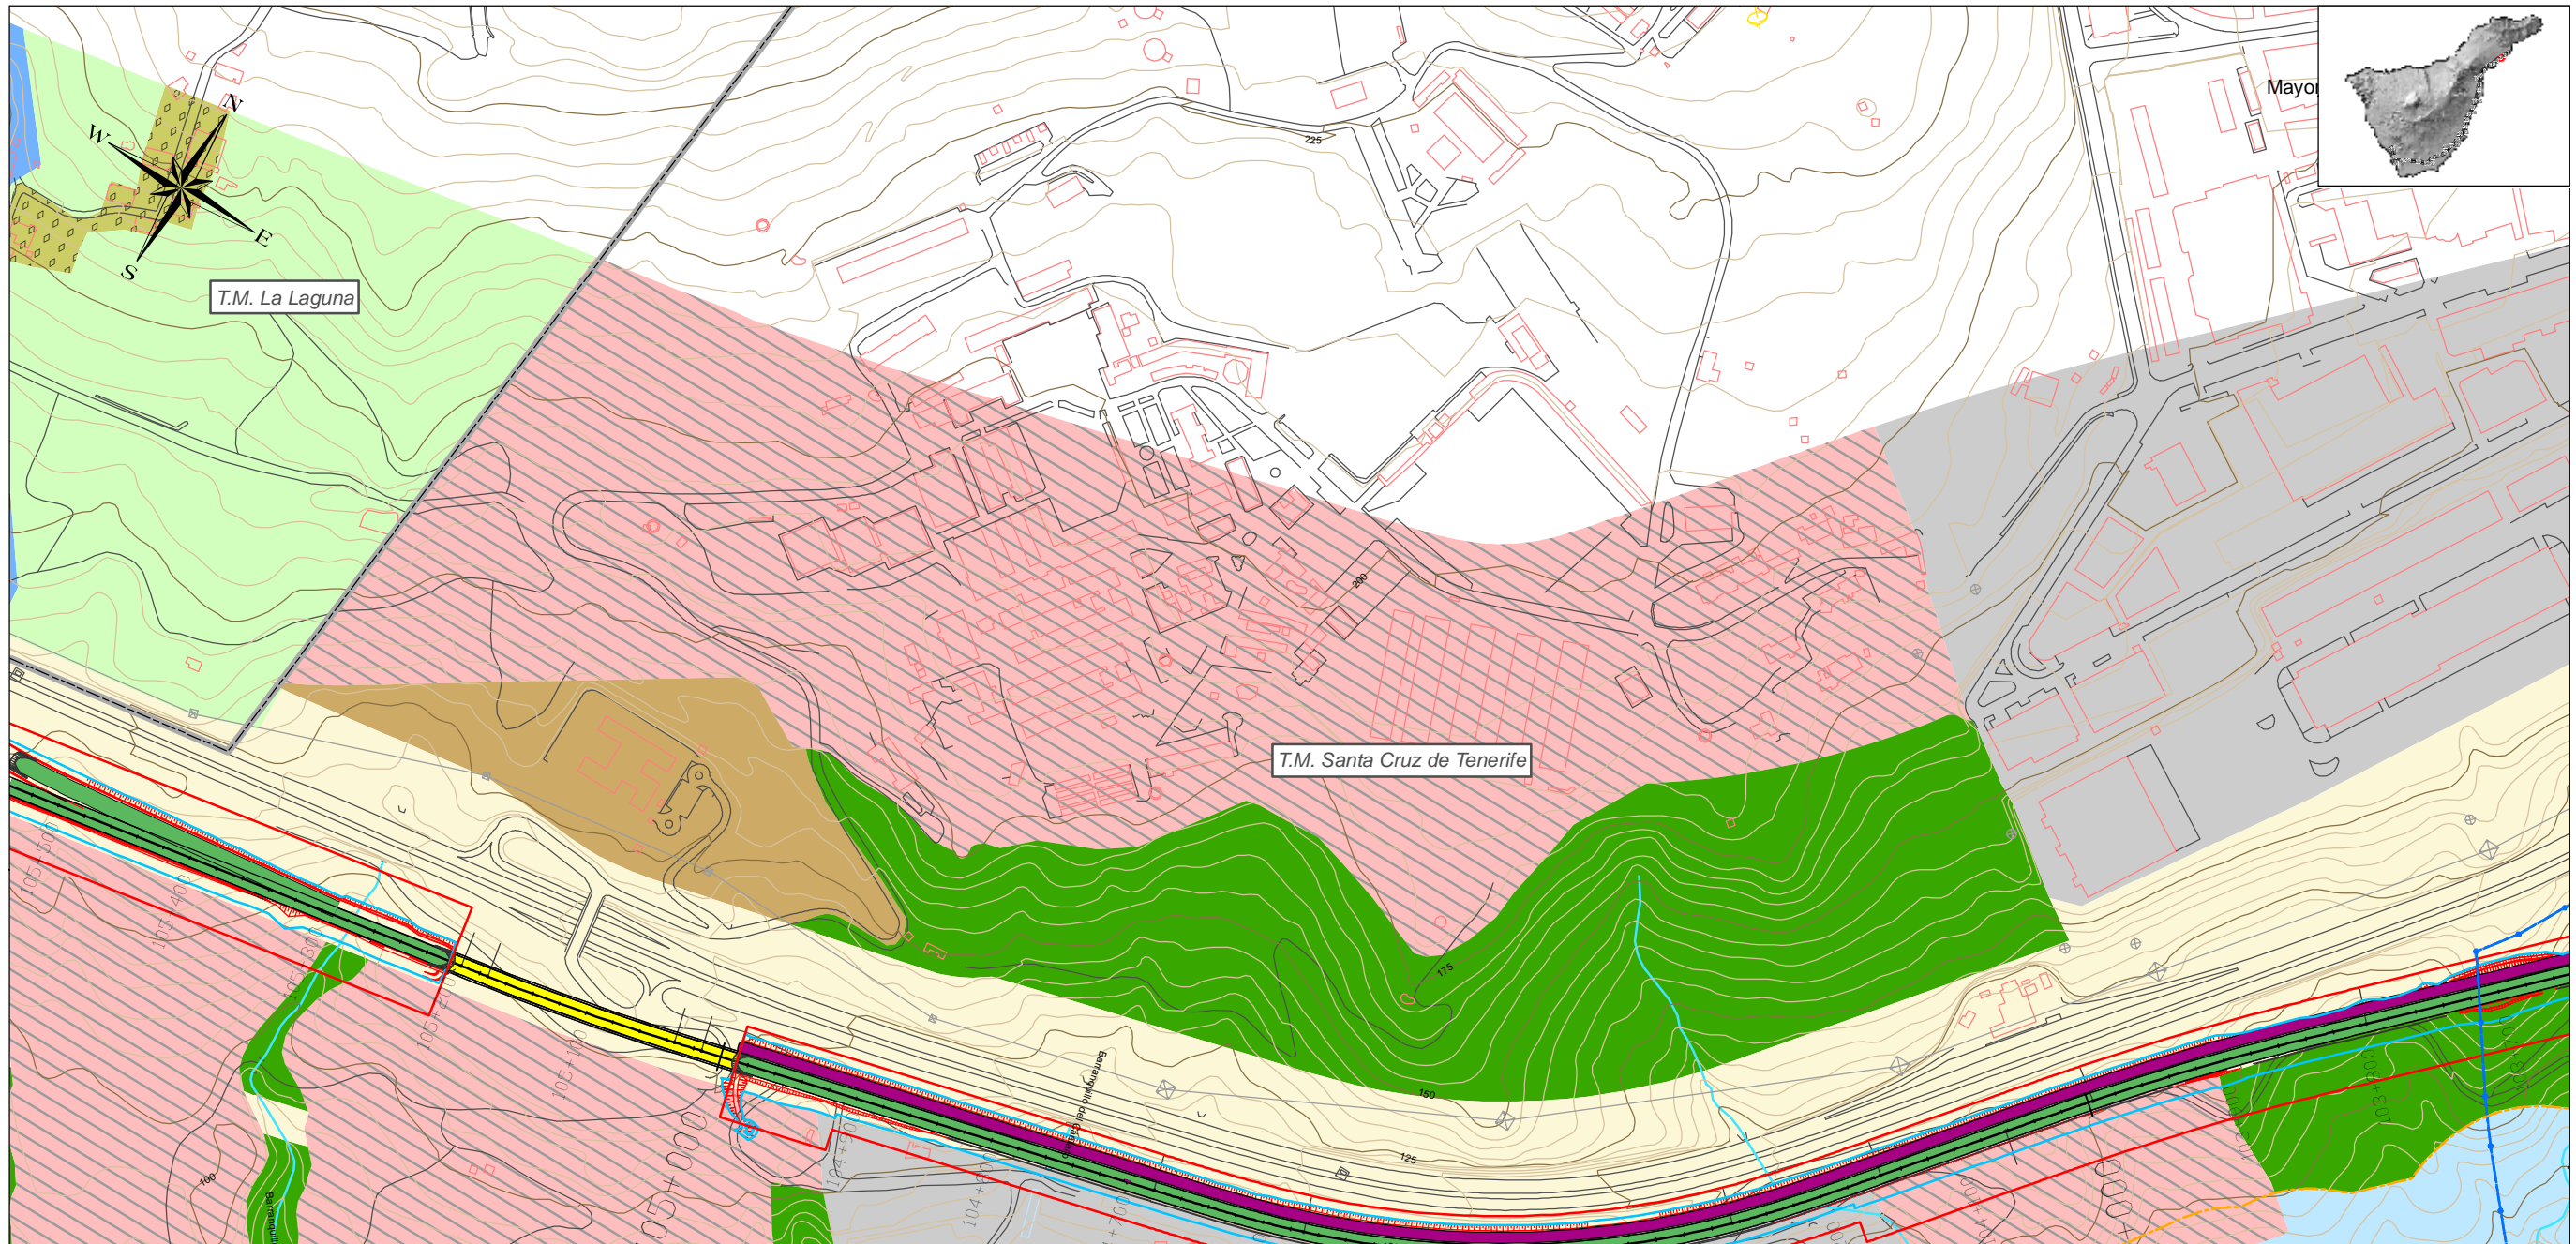

T.M. Arico*

SUELO URBANO

- Detallado
- Plan Especial Reforma Interior
- Régimen diferido
- Régimen transitorio

SUELO URBANIZABLE

- Sectorizado ordenado

SUELO RÚSTICO

- Residual de afectación de infraestructuras
- Potencialmente productivo
- Parajes Naturales
- Protección paisajística
- Rústico especial
- Rústico litoral

DESLINDES DE PROTECCIÓN

- Deslinde Marítimo Terrestre
- Deslinde de protección de costas

CLASIFICACIÓN DEL SUELO*

SUELO URBANO

- Urbano consolidado
- Urbano no consolidado
- Urbano de interés cultural
- Urbano de rehabilitación y reforma urbana

SUELO URBANIZABLE

- Sectorizado ordenado
- Sectorizado no ordenado
- No sectorizado
- No sectorizado diferido
- No sectorizado estratégico
- Sectorizado ordenado

ÁREAS EN SUSPENSIÓN

- Área de suspensión de acuerdo COTMAC

SUELO RÚSTICO

- Suelo Rústico
- Asentamiento agrícola
- Asentamiento rural
- Protección de entornos
- Protección agraria
- Protección costera
- Protección cultural
- Protección hidrológica
- Protección de infraestructuras
- Protección natural
- Protección paisajística
- Protección territorial
- Protección minera

SISTEMAS GENERALES

- Sistemas generales

Alternativa 5

- Galería
- Superficie
- Falso Túnel
- Túnel
- Viaducto
- Zona de dominio público
- Límite de edificación
- Zona de protección
- Límite municipal
- Límite comarcal



TÍTULO: **PLAN TERRITORIAL ESPECIAL DE ORDENACIÓN DE INFRAESTRUCTURAS DEL TREN DEL SUR. APROBACIÓN DEFINITIVA - MEMORIA DE ORDENACIÓN**


CONSULTOR: **ineco**

ESCALA ORIGINAL A3
1:5.000
0 25 50 100 Metros
NUMÉRICA GRÁFICA

FECHA
JULIO 2013

Nº DE PLANO
2.8.3
HOJA 3 DE 44

TÍTULO DE PLANO:
INSERCIÓN DE LA ALTERNATIVA SELECCIONADA EN EL PLANEAMIENTO URBANÍSTICO

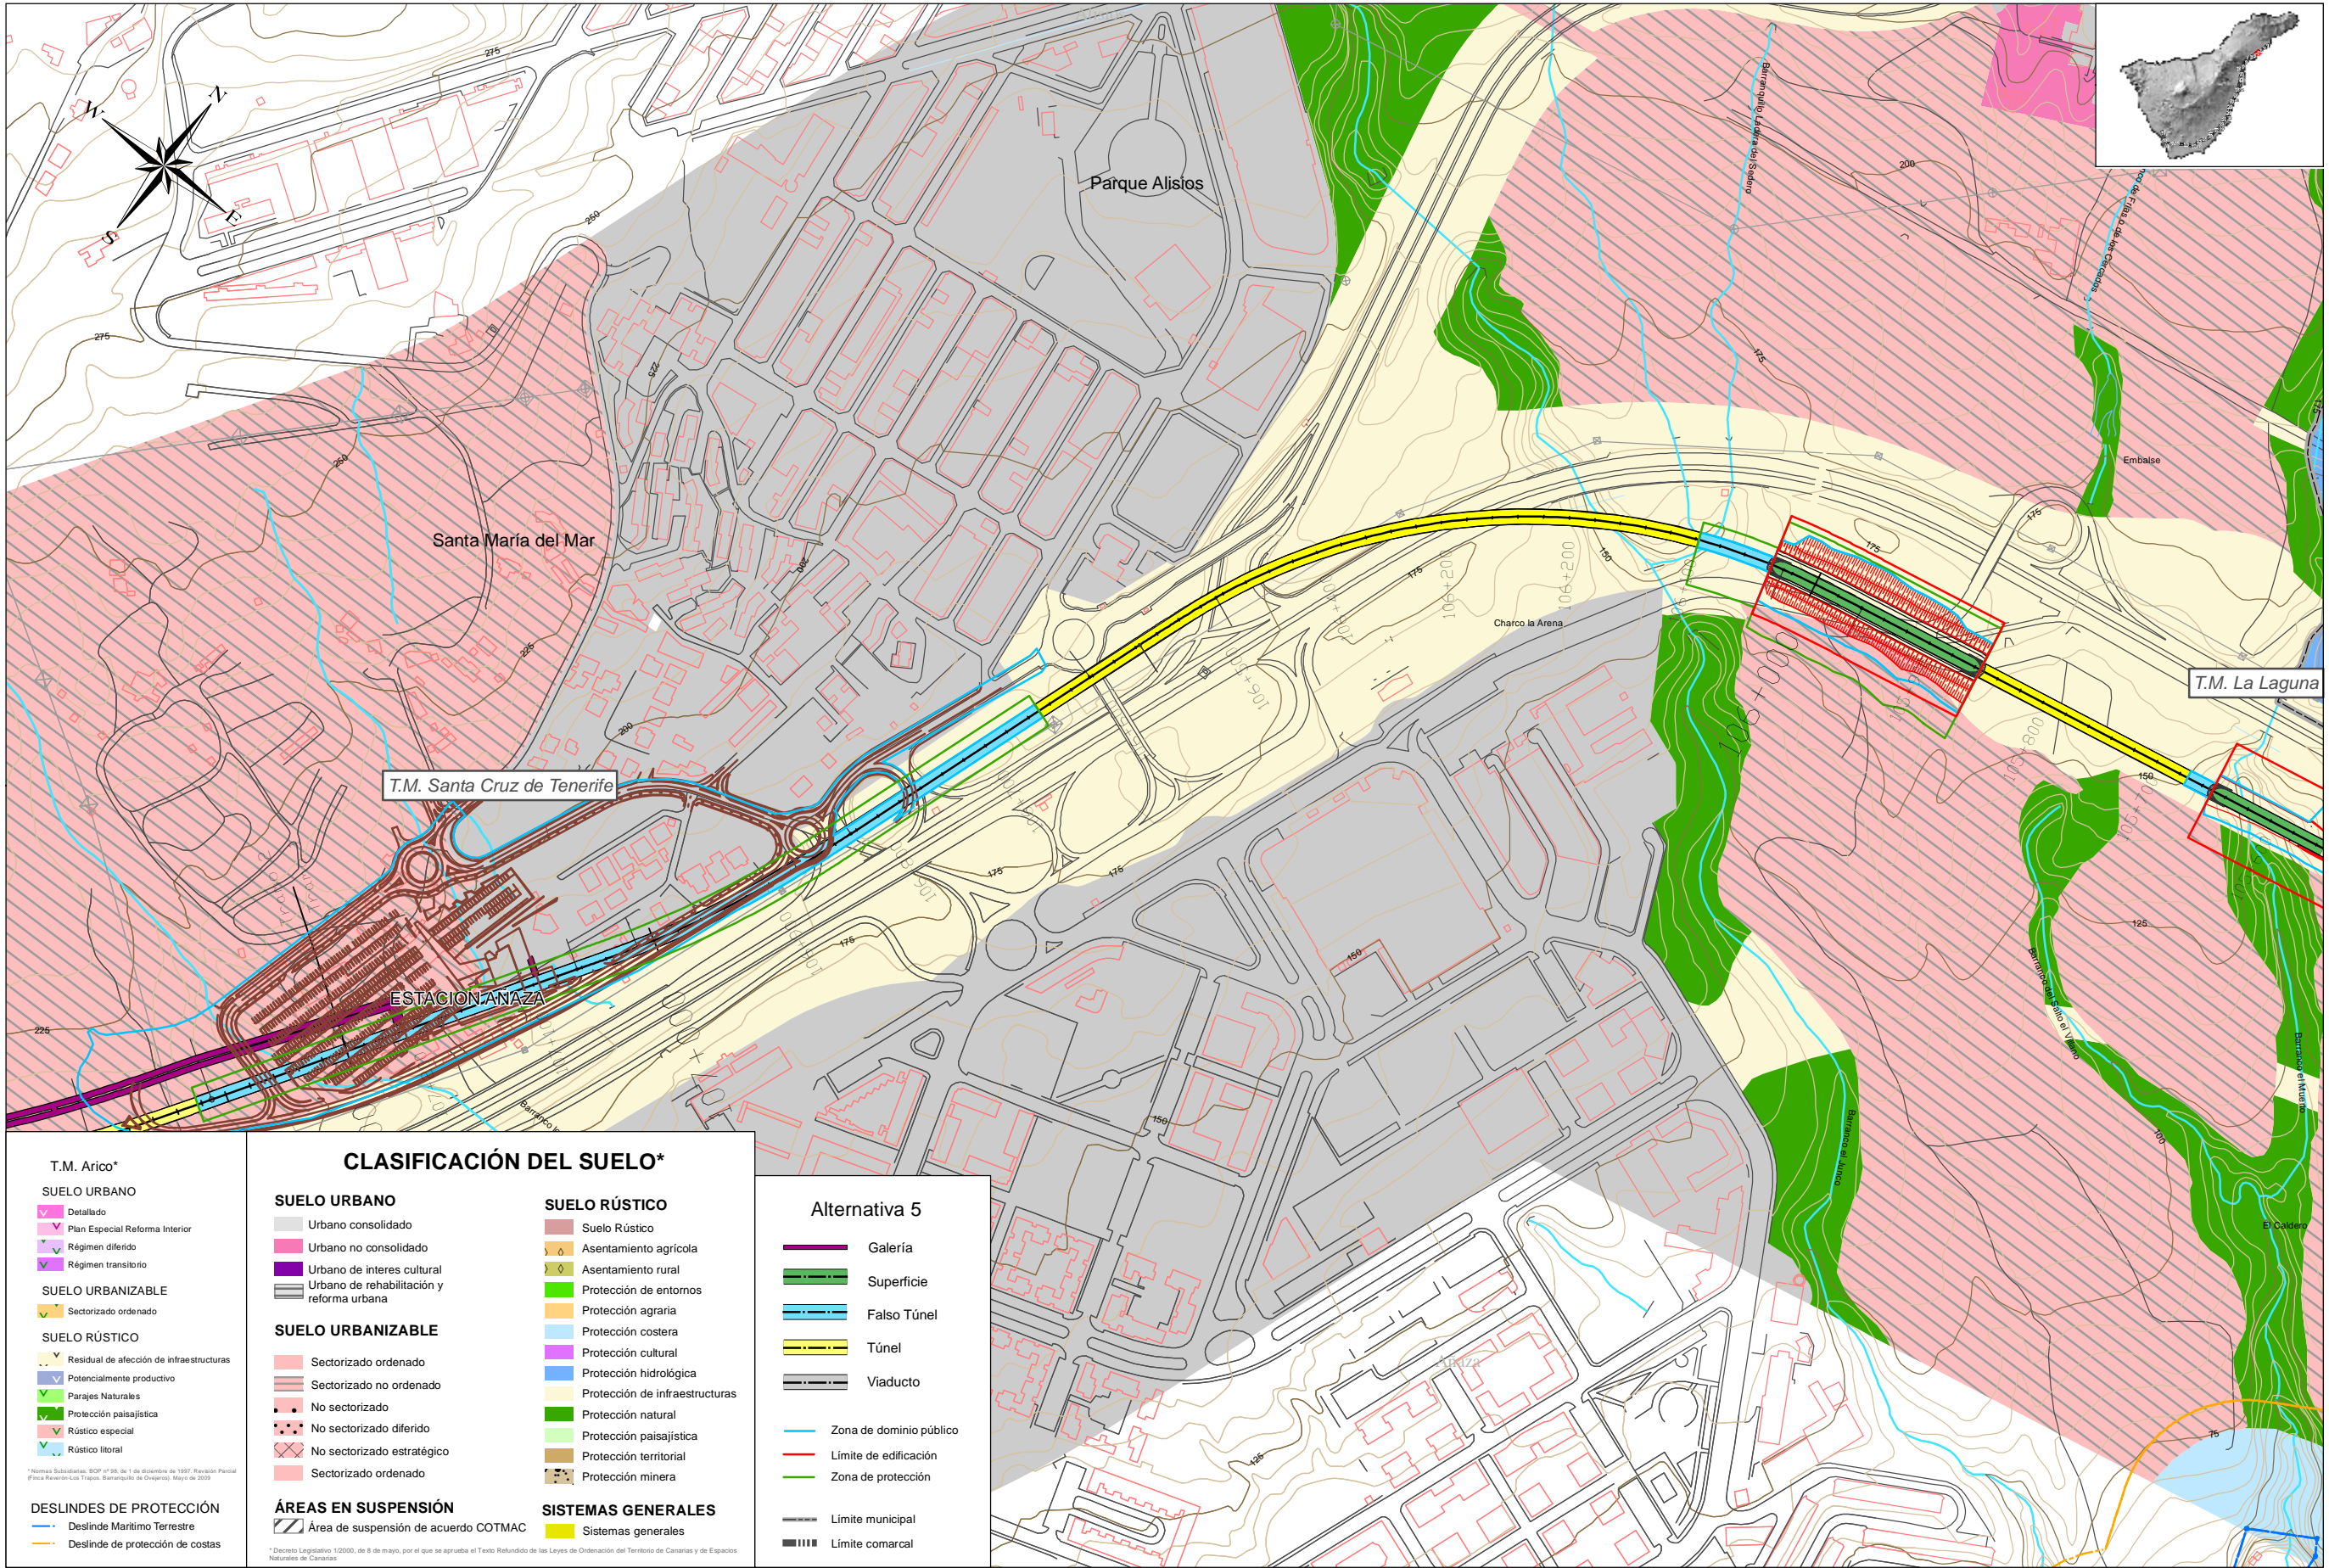

T.M. Arico*

SUELO URBANO

- Detallado
- Plan Especial Reforma Interior
- Régimen diferido
- Régimen transitorio

SUELO URBANIZABLE

- Sectorizado ordenado

SUELO RÚSTICO

- Residual de afectación de infraestructuras
- Potencialmente productivo
- Parajes Naturales
- Protección paisajística
- Rústico especial
- Rústico litoral

DESLINDES DE PROTECCIÓN

- Deslinde Marítimo Terrestre
- Deslinde de protección de costas

CLASIFICACIÓN DEL SUELO*

SUELO URBANO

- Urbano consolidado
- Urbano no consolidado
- Urbano de interés cultural
- Urbano de rehabilitación y reforma urbana

SUELO URBANIZABLE

- Sectorizado ordenado
- Sectorizado no ordenado
- No sectorizado
- No sectorizado diferido
- No sectorizado estratégico
- Sectorizado ordenado

ÁREAS EN SUSPENSIÓN

- Área de suspensión de acuerdo COTMAC

SUELO RÚSTICO

- Suelo Rústico
- Asentamiento agrícola
- Asentamiento rural
- Protección de entornos
- Protección agraria
- Protección costera
- Protección cultural
- Protección hidrológica
- Protección de infraestructuras
- Protección natural
- Protección paisajística
- Protección territorial
- Protección minera

SISTEMAS GENERALES

- Sistemas generales

Alternativa 5

- Galería
- Superficie
- Falso Túnel
- Túnel
- Viaducto
- Zona de dominio público
- Límite de edificación
- Zona de protección
- Límite municipal
- Límite comarcal



TÍTULO: **PLAN TERRITORIAL ESPECIAL DE ORDENACIÓN DE INFRAESTRUCTURAS DEL TREN DEL SUR. APROBACIÓN DEFINITIVA - MEMORIA DE ORDENACIÓN**


CONSULTOR: **ineco**

ESCALA ORIGINAL A3
1:5.000 0 25 50 100 Metros
NUMÉRICA GRÁFICA

FECHA
JULIO 2013

Nº DE PLANO
2.8.3
HOJA 4 DE 44

TÍTULO DE PLANO:
INSERCIÓN DE LA ALTERNATIVA SELECCIONADA EN EL PLANEAMIENTO URBANÍSTICO

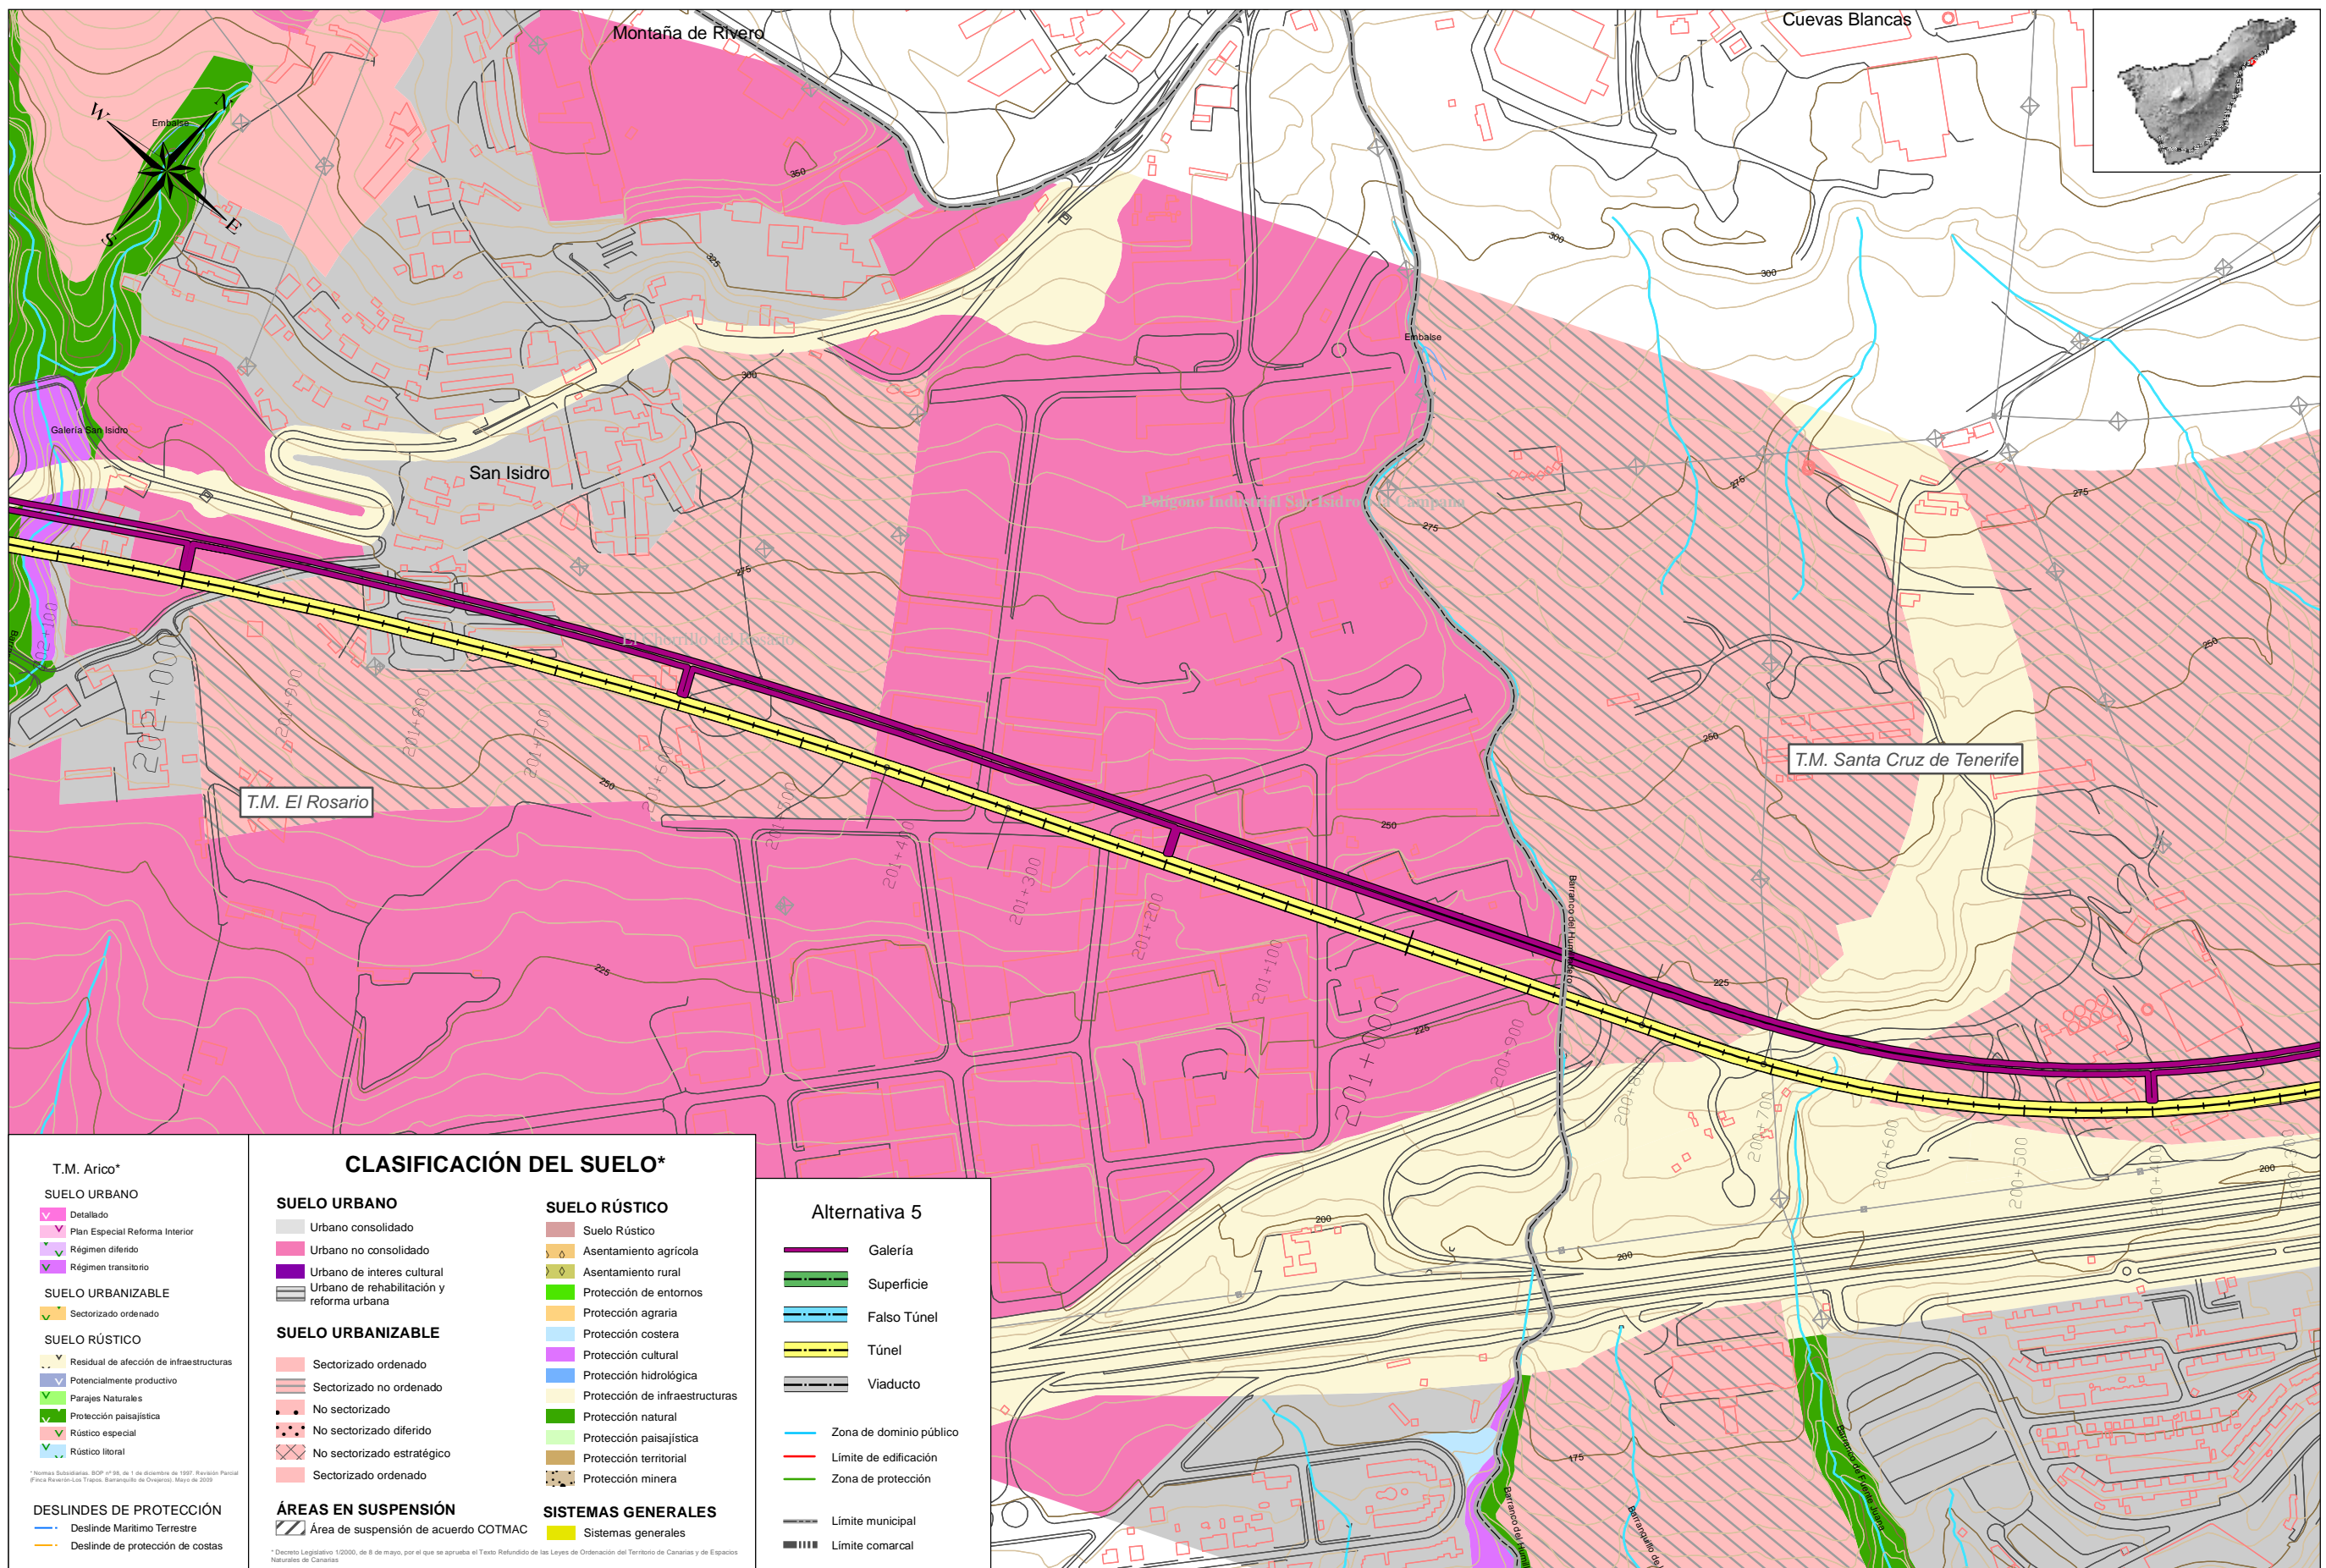

CLASIFICACIÓN DEL SUELO*		
<p>T.M. Arico*</p> <p>SUELO URBANO</p> <ul style="list-style-type: none"> Detallado Plan Especial Reforma Interior Régimen diferido Régimen transitorio <p>SUELO URBANIZABLE</p> <ul style="list-style-type: none"> Sectorizado ordenado <p>SUELO RÚSTICO</p> <ul style="list-style-type: none"> Residual de afectación de infraestructuras Potencialmente productivo Parajes Naturales Protección paisajística Rústico especial Rústico litoral <p>DESLINDES DE PROTECCIÓN</p> <ul style="list-style-type: none"> Deslinde Marítimo Terrestre Deslinde de protección de costas 	<p>SUELO URBANO</p> <ul style="list-style-type: none"> Urbano consolidado Urbano no consolidado Urbano de interés cultural Urbano de rehabilitación y reforma urbana <p>SUELO URBANIZABLE</p> <ul style="list-style-type: none"> Sectorizado ordenado Sectorizado no ordenado No sectorizado No sectorizado diferido No sectorizado estratégico Sectorizado ordenado <p>ÁREAS EN SUSPENSIÓN</p> <ul style="list-style-type: none"> Área de suspensión de acuerdo COTMAC 	<p>SUELO RÚSTICO</p> <ul style="list-style-type: none"> Suelo Rústico Asentamiento agrícola Asentamiento rural Protección de entornos Protección agraria Protección costera Protección cultural Protección hidrológica Protección de infraestructuras Protección natural Protección paisajística Protección territorial Protección minera <p>SISTEMAS GENERALES</p> <ul style="list-style-type: none"> Sistemas generales

Alternativa 5	
	Galería
	Superficie
	Falso Túnel
	Túnel
	Viaducto
	Zona de dominio público
	Limite de edificación
	Zona de protección
	Limite municipal
	Limite comarcal



TITULO: **PLAN TERRITORIAL ESPECIAL DE ORDENACIÓN DE INFRAESTRUCTURAS DEL TREN DEL SUR. APROBACIÓN DEFINITIVA - MEMORIA DE ORDENACIÓN**


CONSULTOR: **ineco**

ESCALA ORIGINAL A3
1:5.000
0 25 50 100 Metros
NUMÉRICA GRÁFICA

FECHA
JULIO 2013

Nº DE PLANO
2.8.3
HOJA 5 DE 44

TITULO DE PLANO:
INSERCIÓN DE LA ALTERNATIVA SELECCIONADA EN EL PLANEAMIENTO URBANÍSTICO

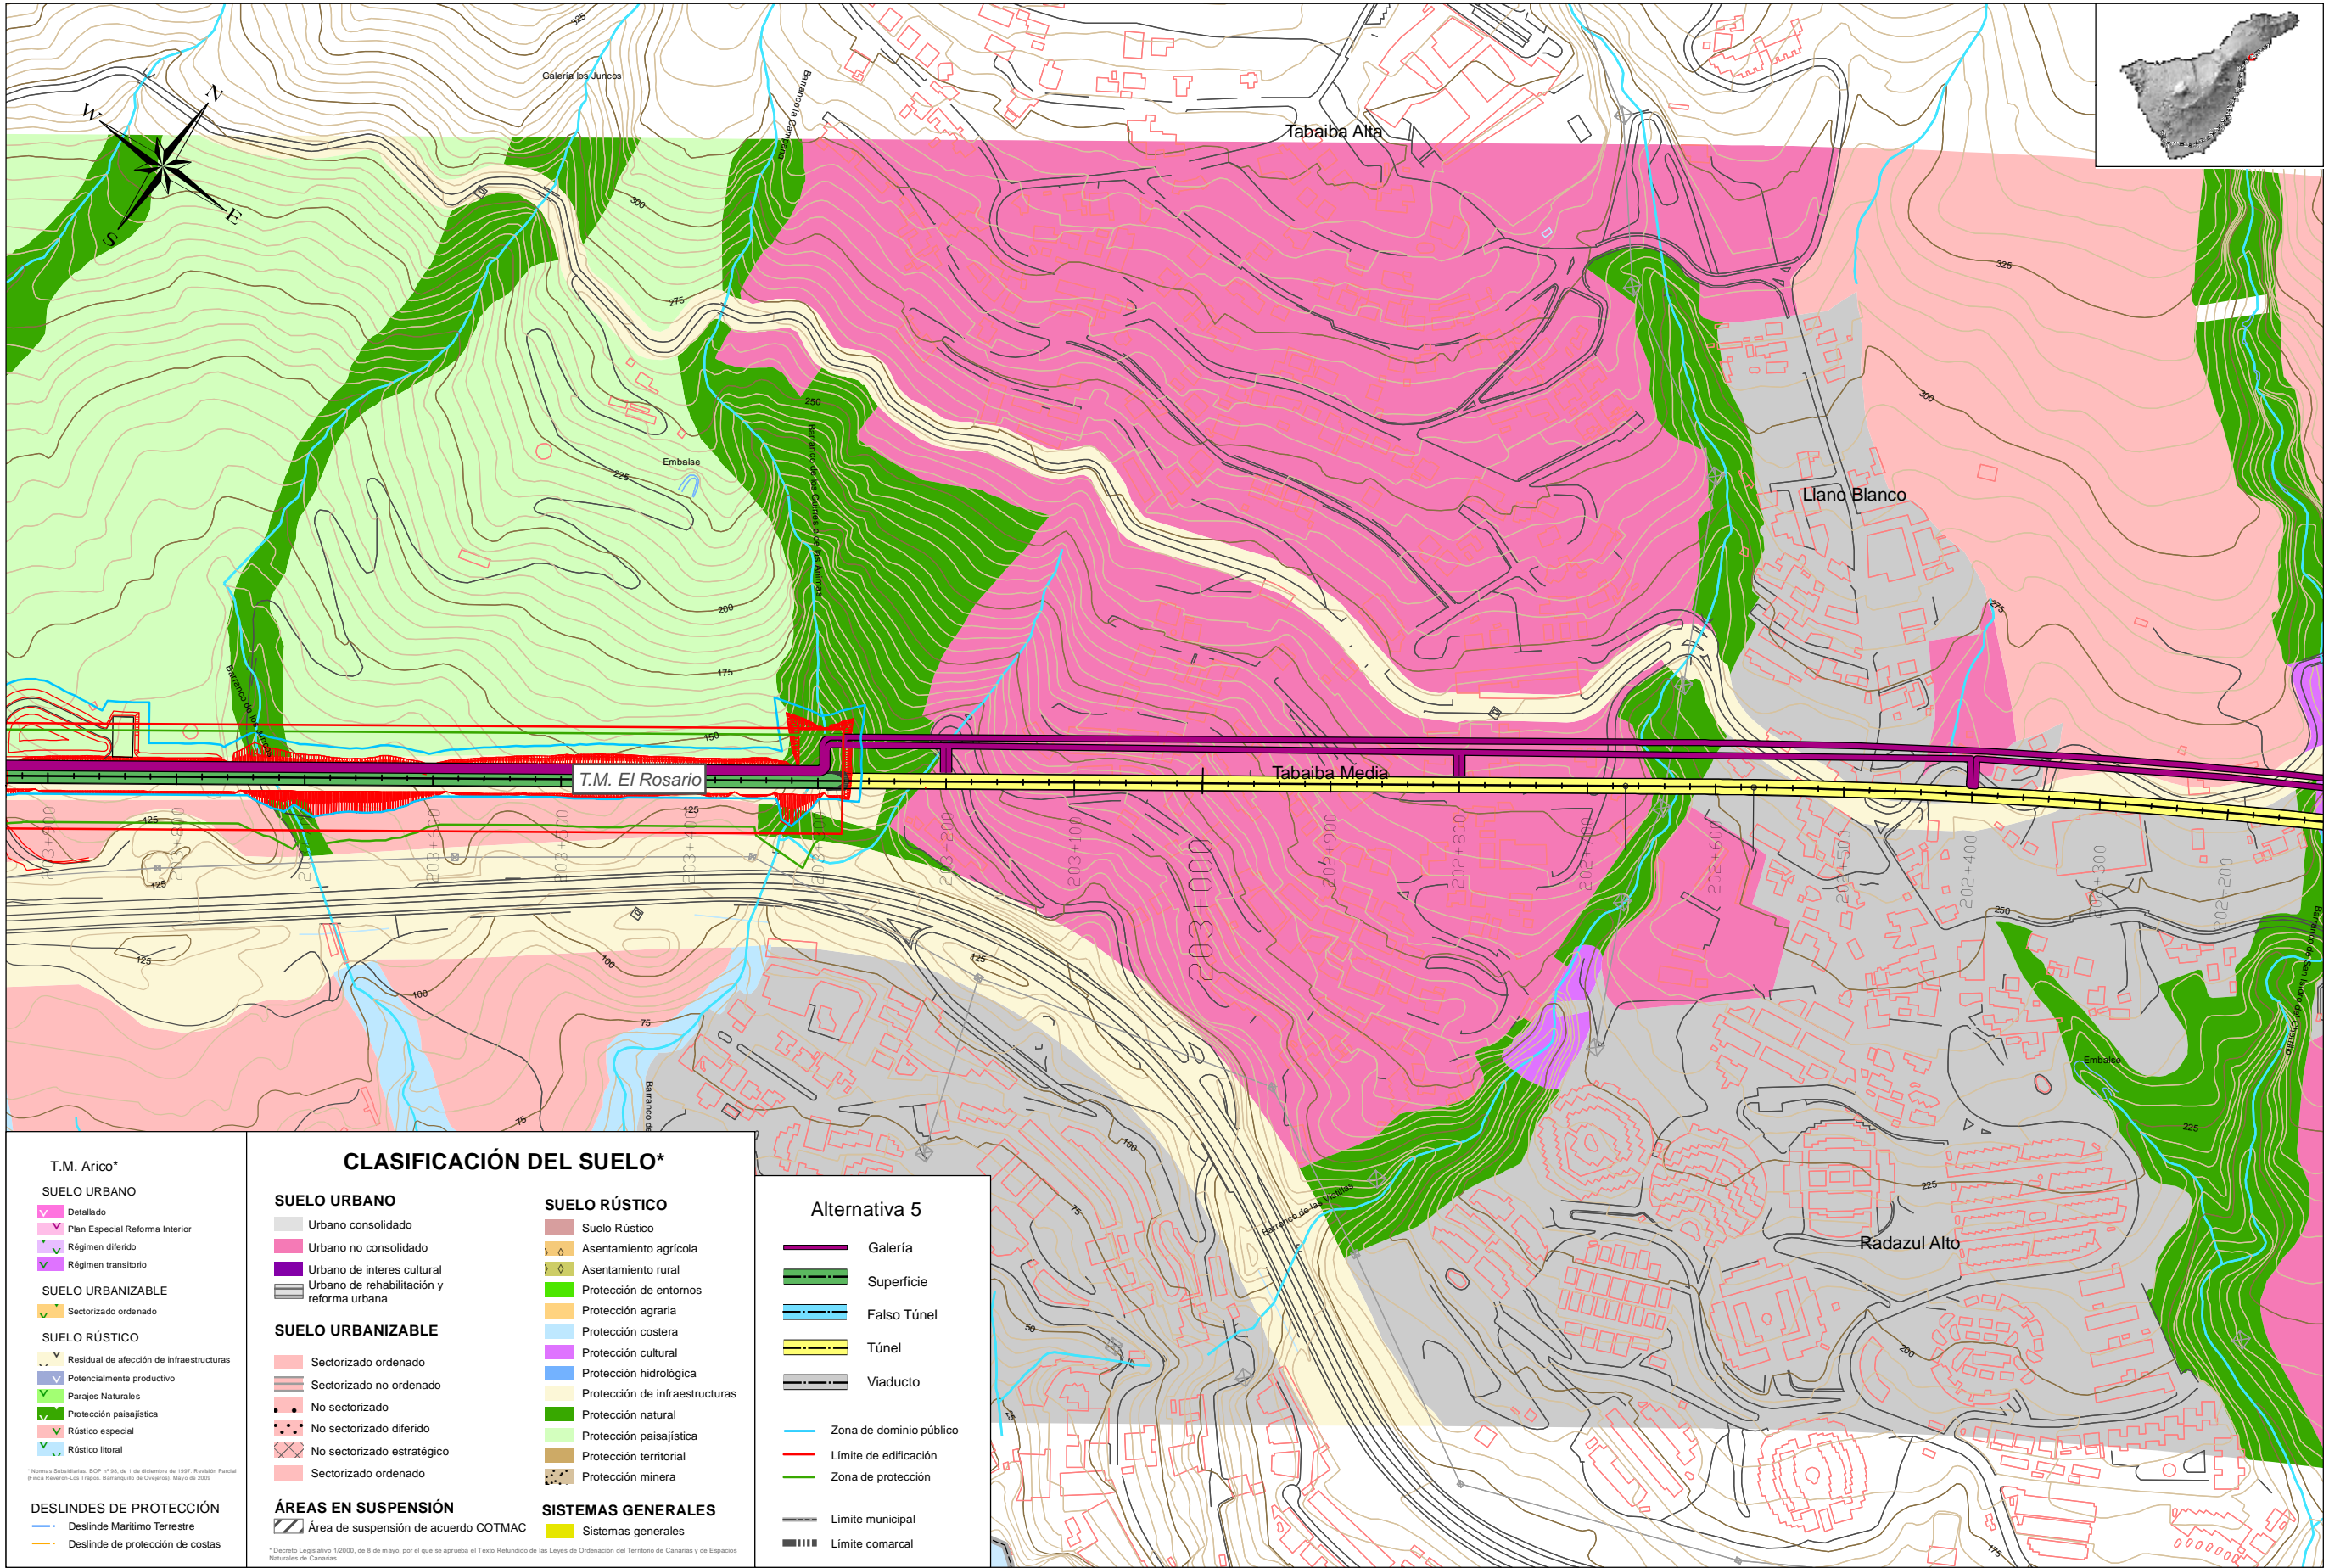

T.M. Arico*

SUELO URBANO

- Detallado
- Plan Especial Reforma Interior
- Régimen diferido
- Régimen transitorio

SUELO URBANIZABLE

- Sectorizado ordenado

SUELO RÚSTICO

- Residual de afectación de infraestructuras
- Potencialmente productivo
- Parajes Naturales
- Protección paisajística
- Rústico especial
- Rústico litoral

DESLINDES DE PROTECCIÓN

- Deslinde Marítimo Terrestre
- Deslinde de protección de costas

CLASIFICACIÓN DEL SUELO*

SUELO URBANO

- Urbano consolidado
- Urbano no consolidado
- Urbano de interés cultural
- Urbano de rehabilitación y reforma urbana

SUELO URBANIZABLE

- Sectorizado ordenado
- Sectorizado no ordenado
- No sectorizado
- No sectorizado diferido
- No sectorizado estratégico
- Sectorizado ordenado

ÁREAS EN SUSPENSIÓN

- Área de suspensión de acuerdo COTMAC

SUELO RÚSTICO

- Suelo Rústico
- Asentamiento agrícola
- Asentamiento rural
- Protección de entornos
- Protección agraria
- Protección costera
- Protección cultural
- Protección hidrológica
- Protección de infraestructuras
- Protección natural
- Protección paisajística
- Protección territorial
- Protección minera

SISTEMAS GENERALES

- Sistemas generales

Alternativa 5

- Galería
- Superficie
- Falso Túnel
- Túnel
- Viaducto
- Zona de dominio público
- Límite de edificación
- Zona de protección
- Límite municipal
- Límite comarcal



TÍTULO: **PLAN TERRITORIAL ESPECIAL DE ORDENACIÓN DE INFRAESTRUCTURAS DEL TREN DEL SUR. APROBACIÓN DEFINITIVA - MEMORIA DE ORDENACIÓN**


CONSULTOR: **ineco**

ESCALA ORIGINAL A3
1:5.000
0 25 50 100 Metros
NUMÉRICA GRÁFICA

FECHA
JULIO 2013

Nº DE PLANO
2.8.3
HOJA 6 DE 44

TÍTULO DE PLANO:
INSERCIÓN DE LA ALTERNATIVA SELECCIONADA EN EL PLANEAMIENTO URBANÍSTICO

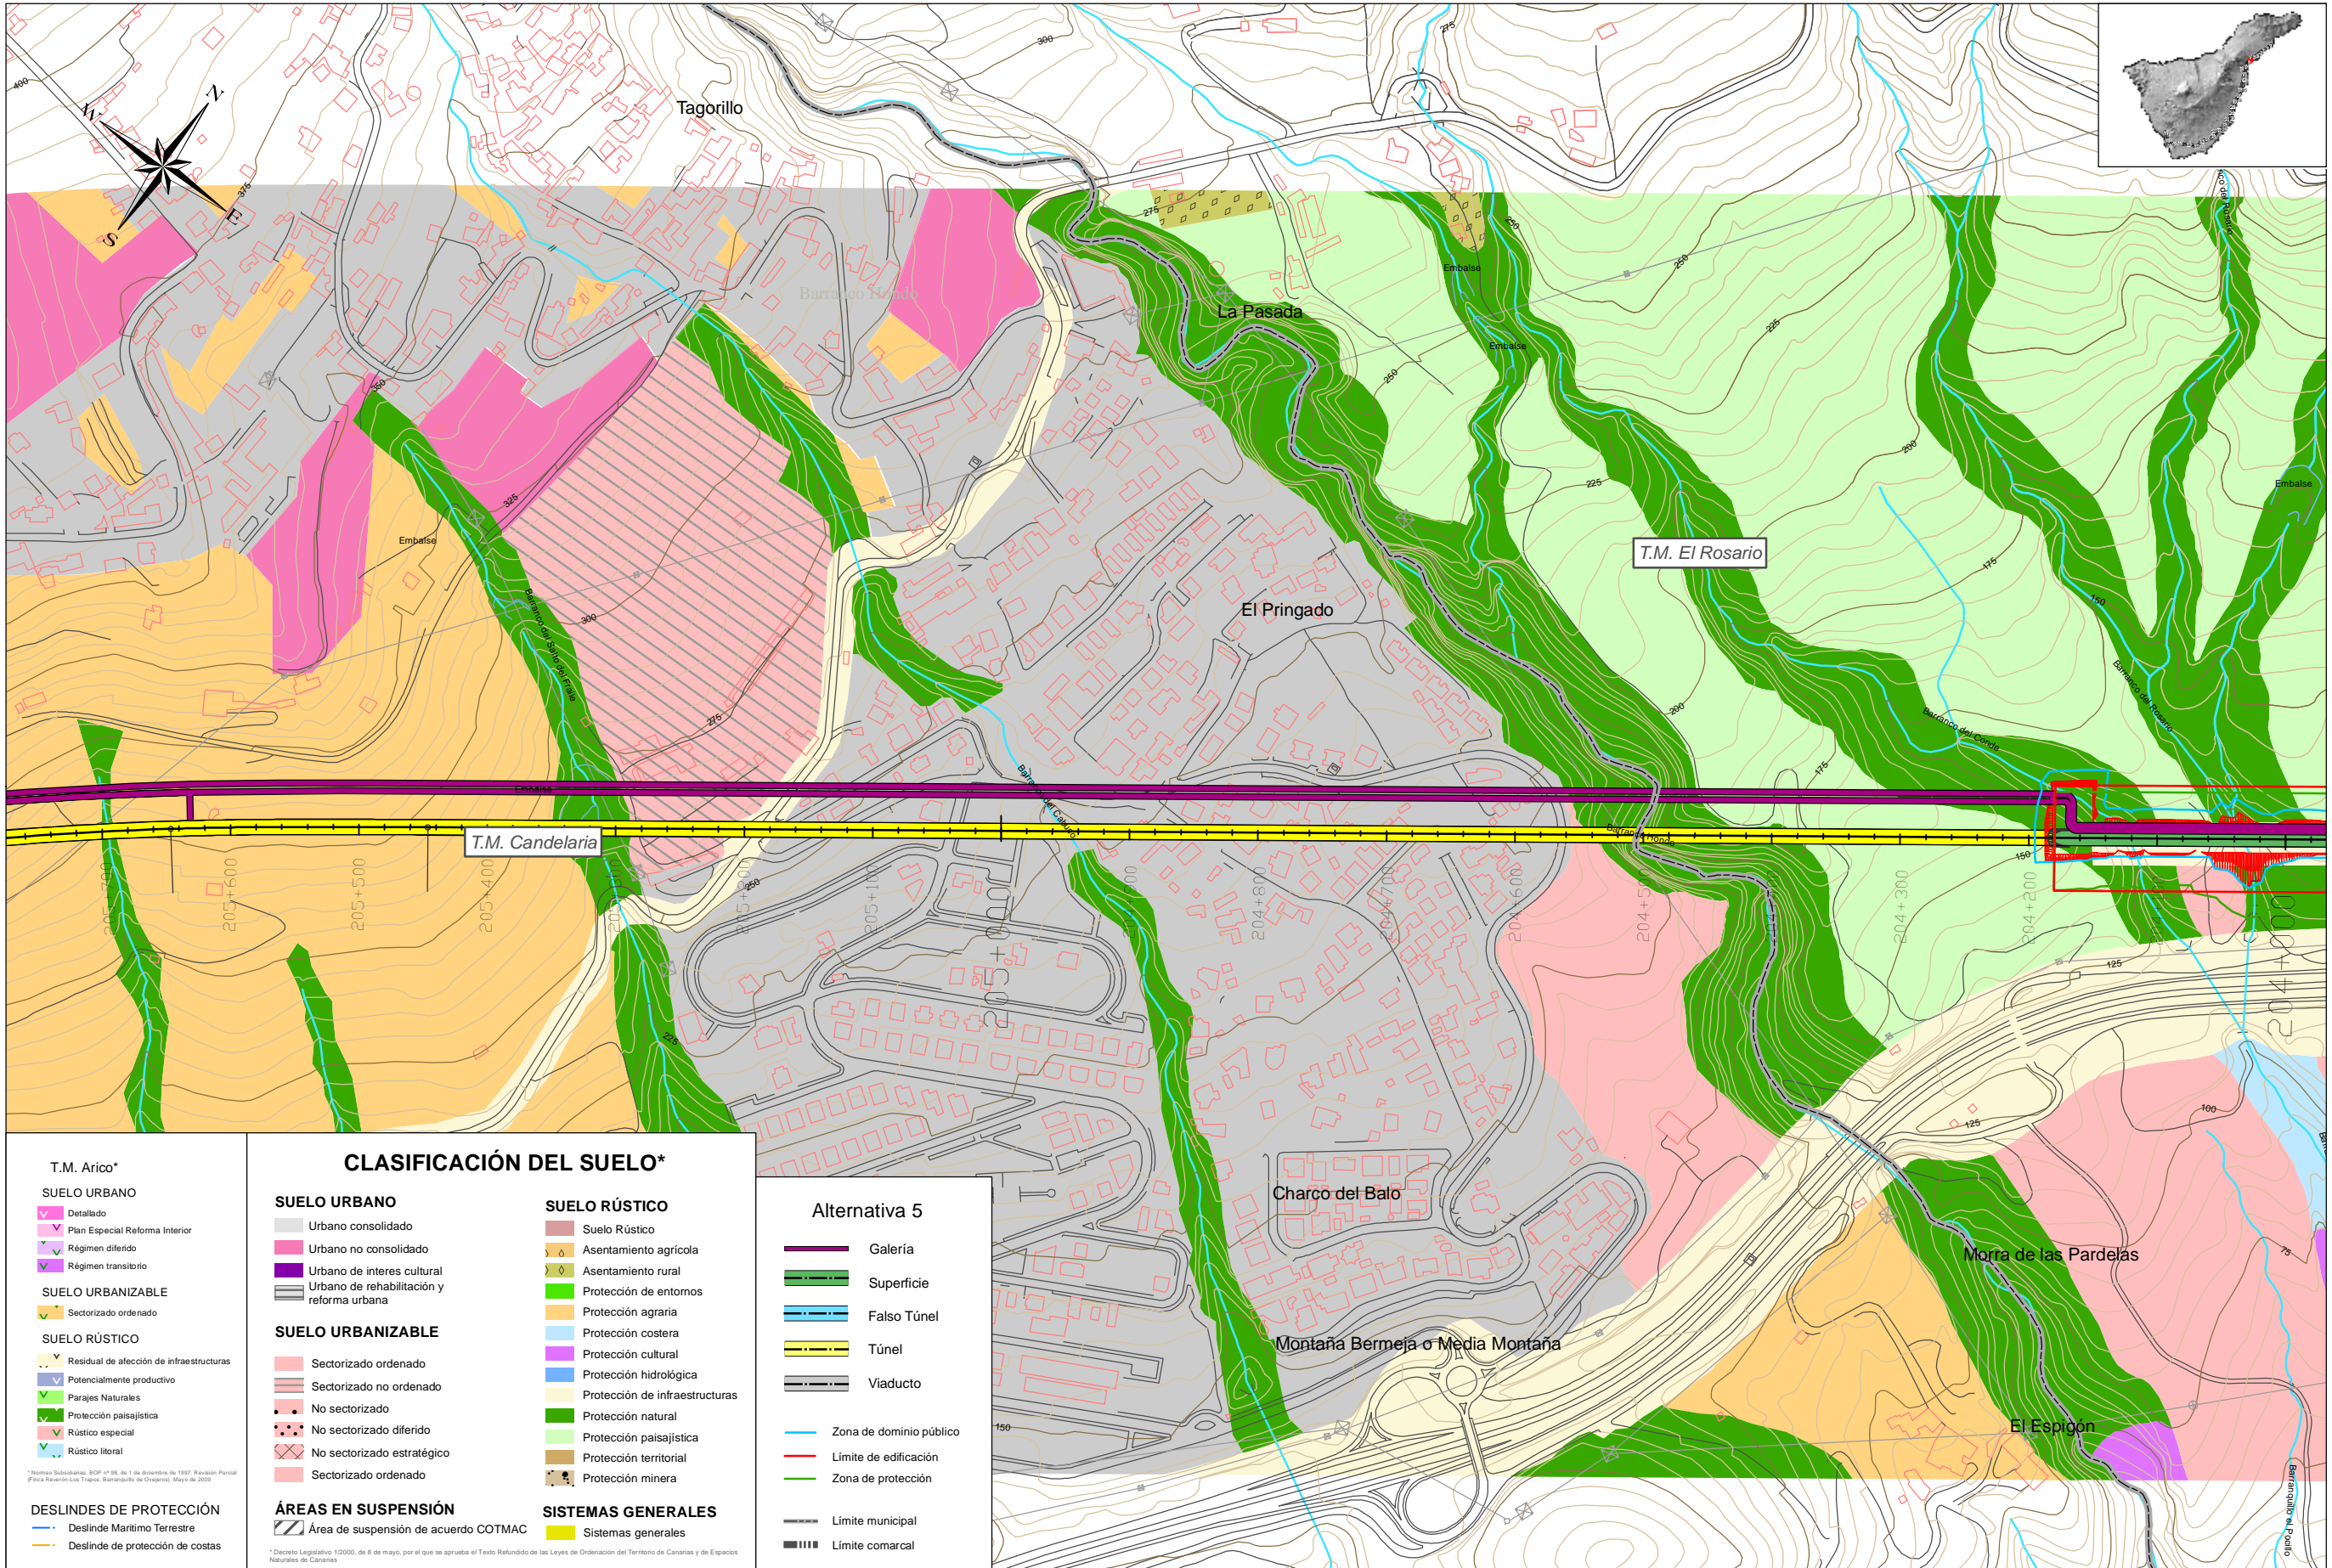

TÍTULO: **PLAN TERRITORIAL ESPECIAL DE ORDENACIÓN DE INFRAESTRUCTURAS DEL TREN DEL SUR. APROBACIÓN DEFINITIVA - MEMORIA DE ORDENACIÓN**


CONSULTOR: **ineco**

ESCALA ORIGINAL A3
1:5.000
0 25 50 100 Metros
NUMÉRICA GRÁFICA

FECHA
JULIO 2013

Nº DE PLANO
2.8.3
HOJA 7 DE 44

TÍTULO DE PLANO:
INSERCIÓN DE LA ALTERNATIVA SELECCIONADA EN EL PLANEAMIENTO URBANÍSTICO

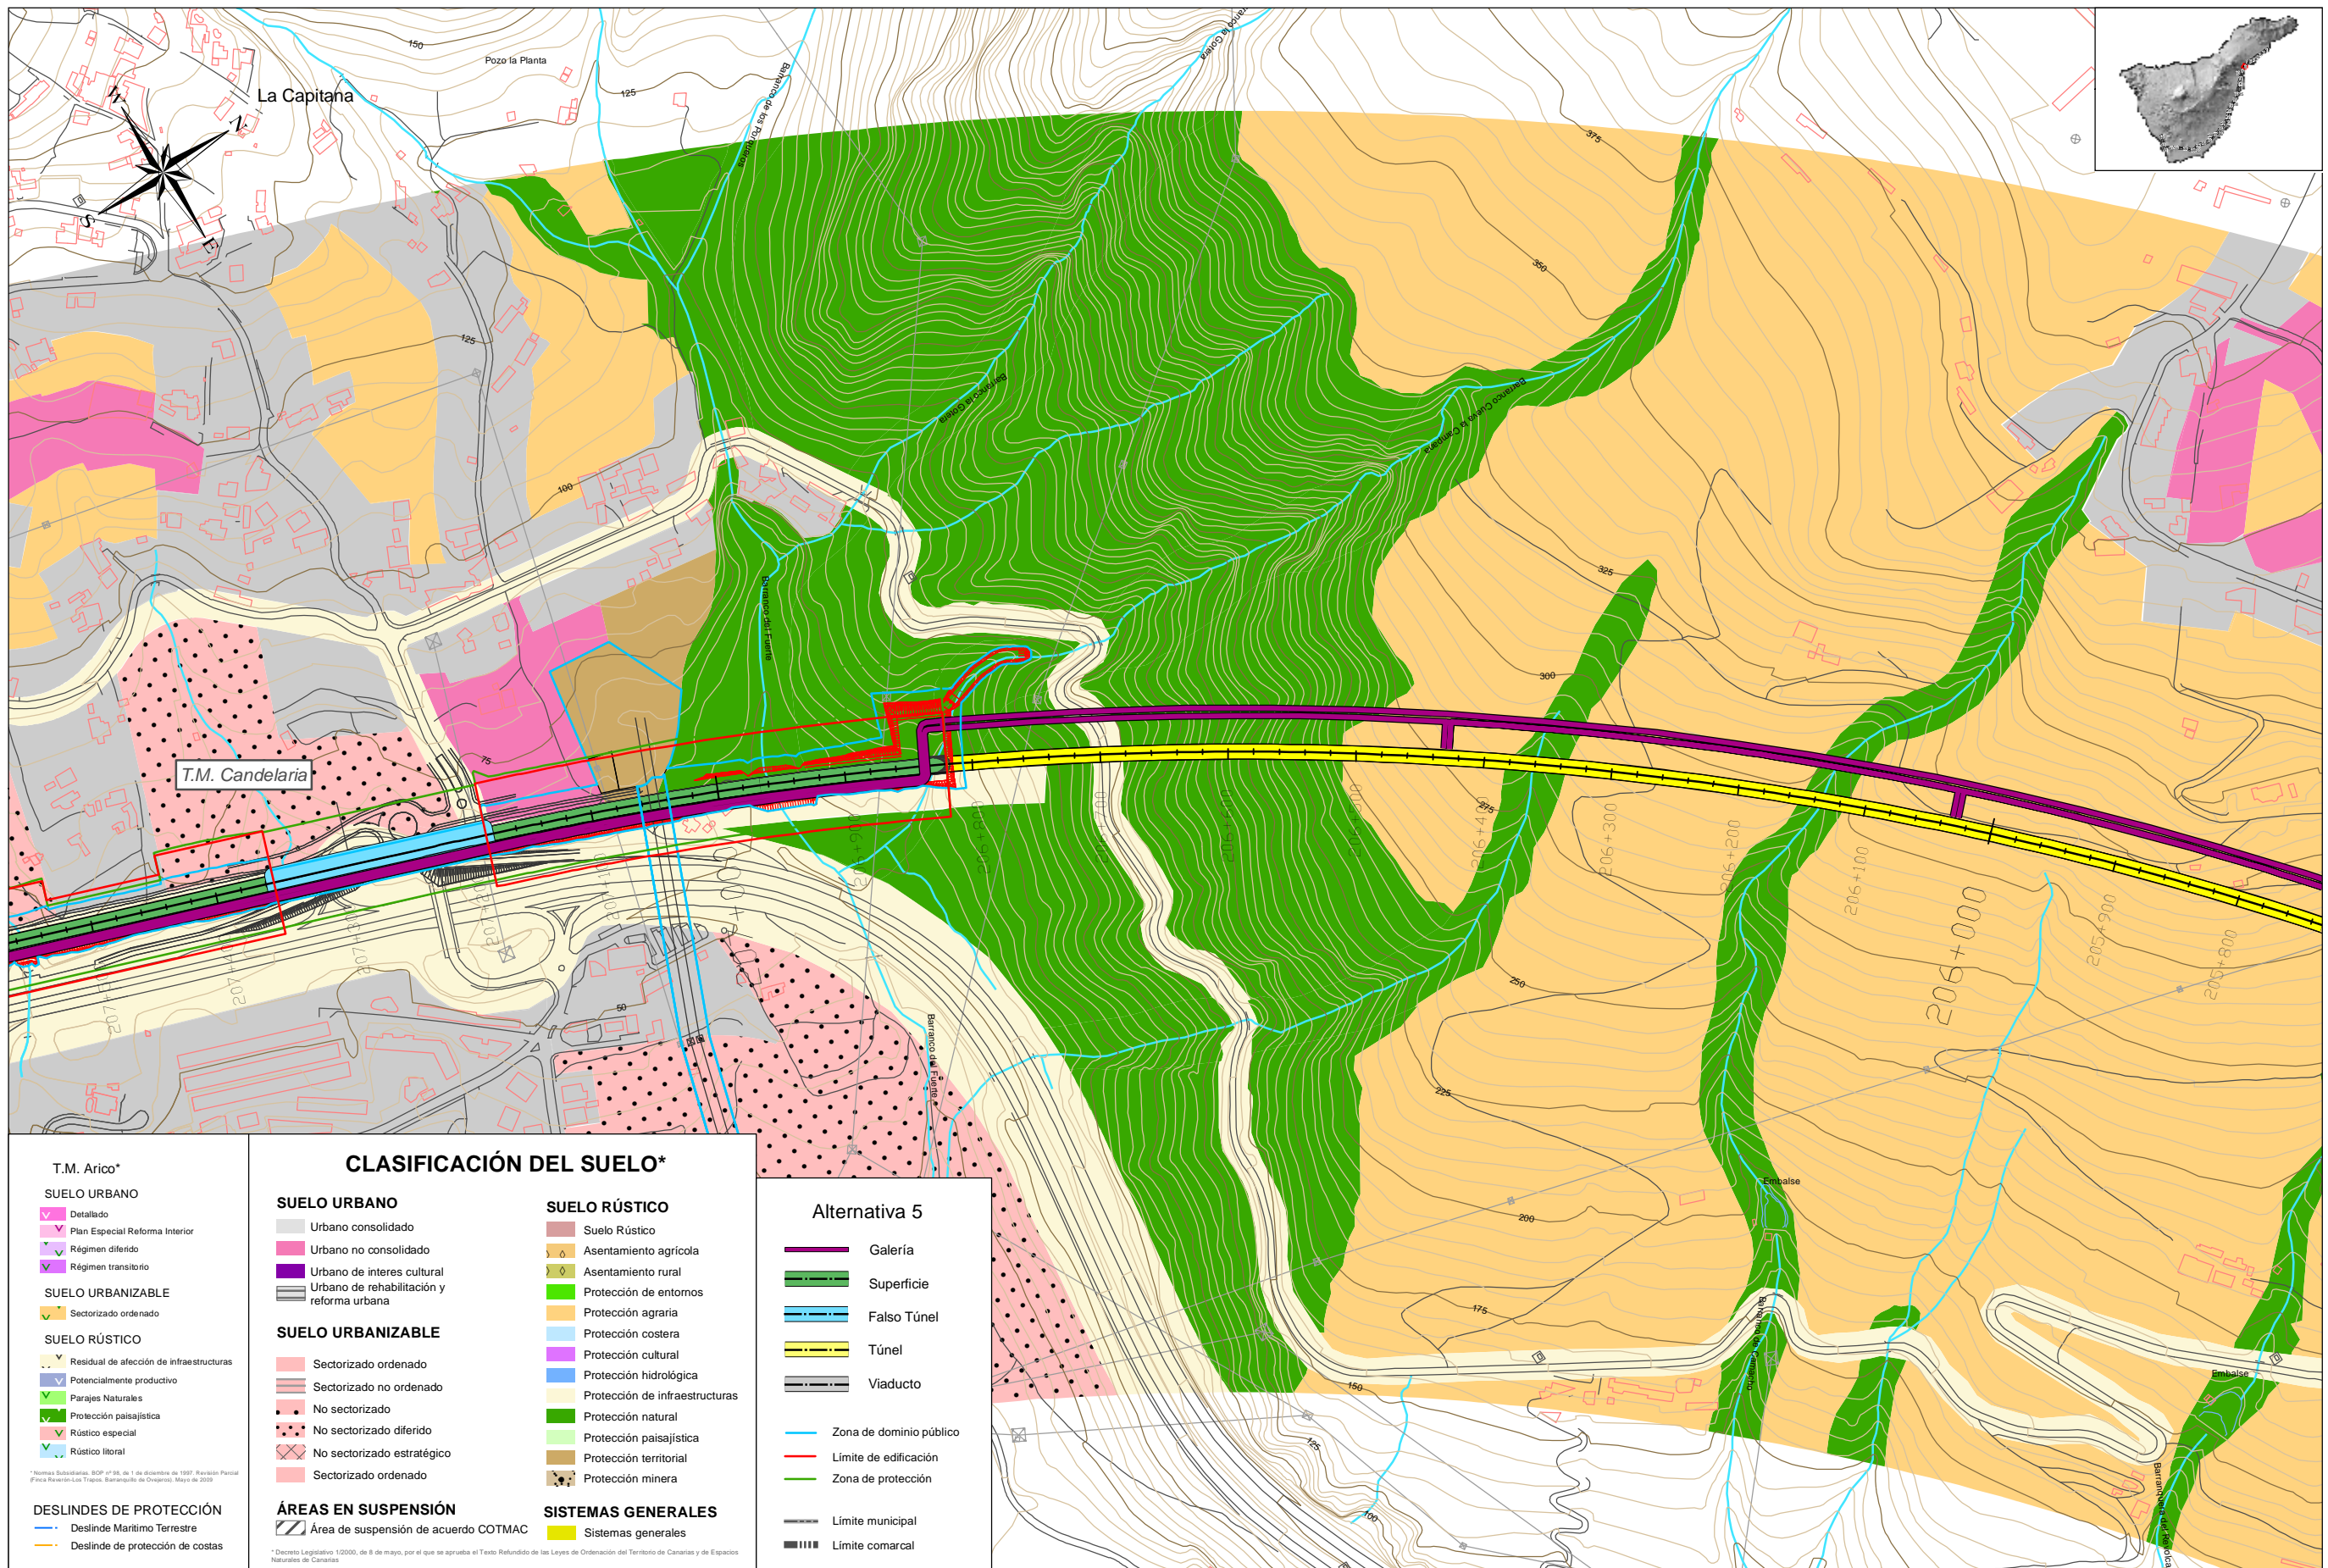

T.M. Arico*

SUELO URBANO

- Detallado
- Plan Especial Reforma Interior
- Régimen diferido
- Régimen transitorio

SUELO URBANIZABLE

- Sectorizado ordenado

SUELO RÚSTICO

- Residual de afectación de infraestructuras
- Potencialmente productivo
- Parajes Naturales
- Protección paisajística
- Rústico especial
- Rústico litoral

DESLINDES DE PROTECCIÓN

- Deslinde Marítimo Terrestre
- Deslinde de protección de costas

CLASIFICACIÓN DEL SUELO*

SUELO URBANO

- Urbano consolidado
- Urbano no consolidado
- Urbano de interés cultural
- Urbano de rehabilitación y reforma urbana

SUELO RÚSTICO

- Suelo Rústico
- Asentamiento agrícola
- Asentamiento rural
- Protección de entornos
- Protección agraria
- Protección costera
- Protección cultural
- Protección hidrológica
- Protección de infraestructuras
- Protección natural
- Protección paisajística
- Protección territorial
- Protección minera

SUELO URBANIZABLE

- Sectorizado ordenado
- Sectorizado no ordenado
- No sectorizado
- No sectorizado diferido
- No sectorizado estratégico
- Sectorizado ordenado

ÁREAS EN SUSPENSIÓN

- Área de suspensión de acuerdo COTMAC

SISTEMAS GENERALES

- Sistemas generales

Alternativa 5

- Galería
- Superficie
- Falso Túnel
- Túnel
- Viaducto
- Zona de dominio público
- Límite de edificación
- Zona de protección
- Límite municipal
- Límite comarcal

* Normas Subsidiarias, BOP nº 98, de 1 de diciembre de 1997. Revisión Parcial (Ficha Revisión-Los Trapes, Baranquillo de Oropesa), Mayo de 2009

* Decreto Legislativo 1/2000, de 8 de mayo, por el que se aprueba el Texto Refundido de las Leyes de Ordenación del Territorio de Canarias y de Espacios Naturales de Canarias



TÍTULO: **PLAN TERRITORIAL ESPECIAL DE ORDENACIÓN DE INFRAESTRUCTURAS DEL TREN DEL SUR. APROBACIÓN DEFINITIVA - MEMORIA DE ORDENACIÓN**


CONSULTOR: **ineco**

ESCALA ORIGINAL A3
1:5.000
0 25 50 100 Metros
NUMÉRICA GRÁFICA

FECHA: JULIO 2013

Nº DE PLANO: 2.8.3
HOJA 8 DE 44

TÍTULO DE PLANO: **INSERCIÓN DE LA ALTERNATIVA SELECCIONADA EN EL PLANEAMIENTO URBANÍSTICO**

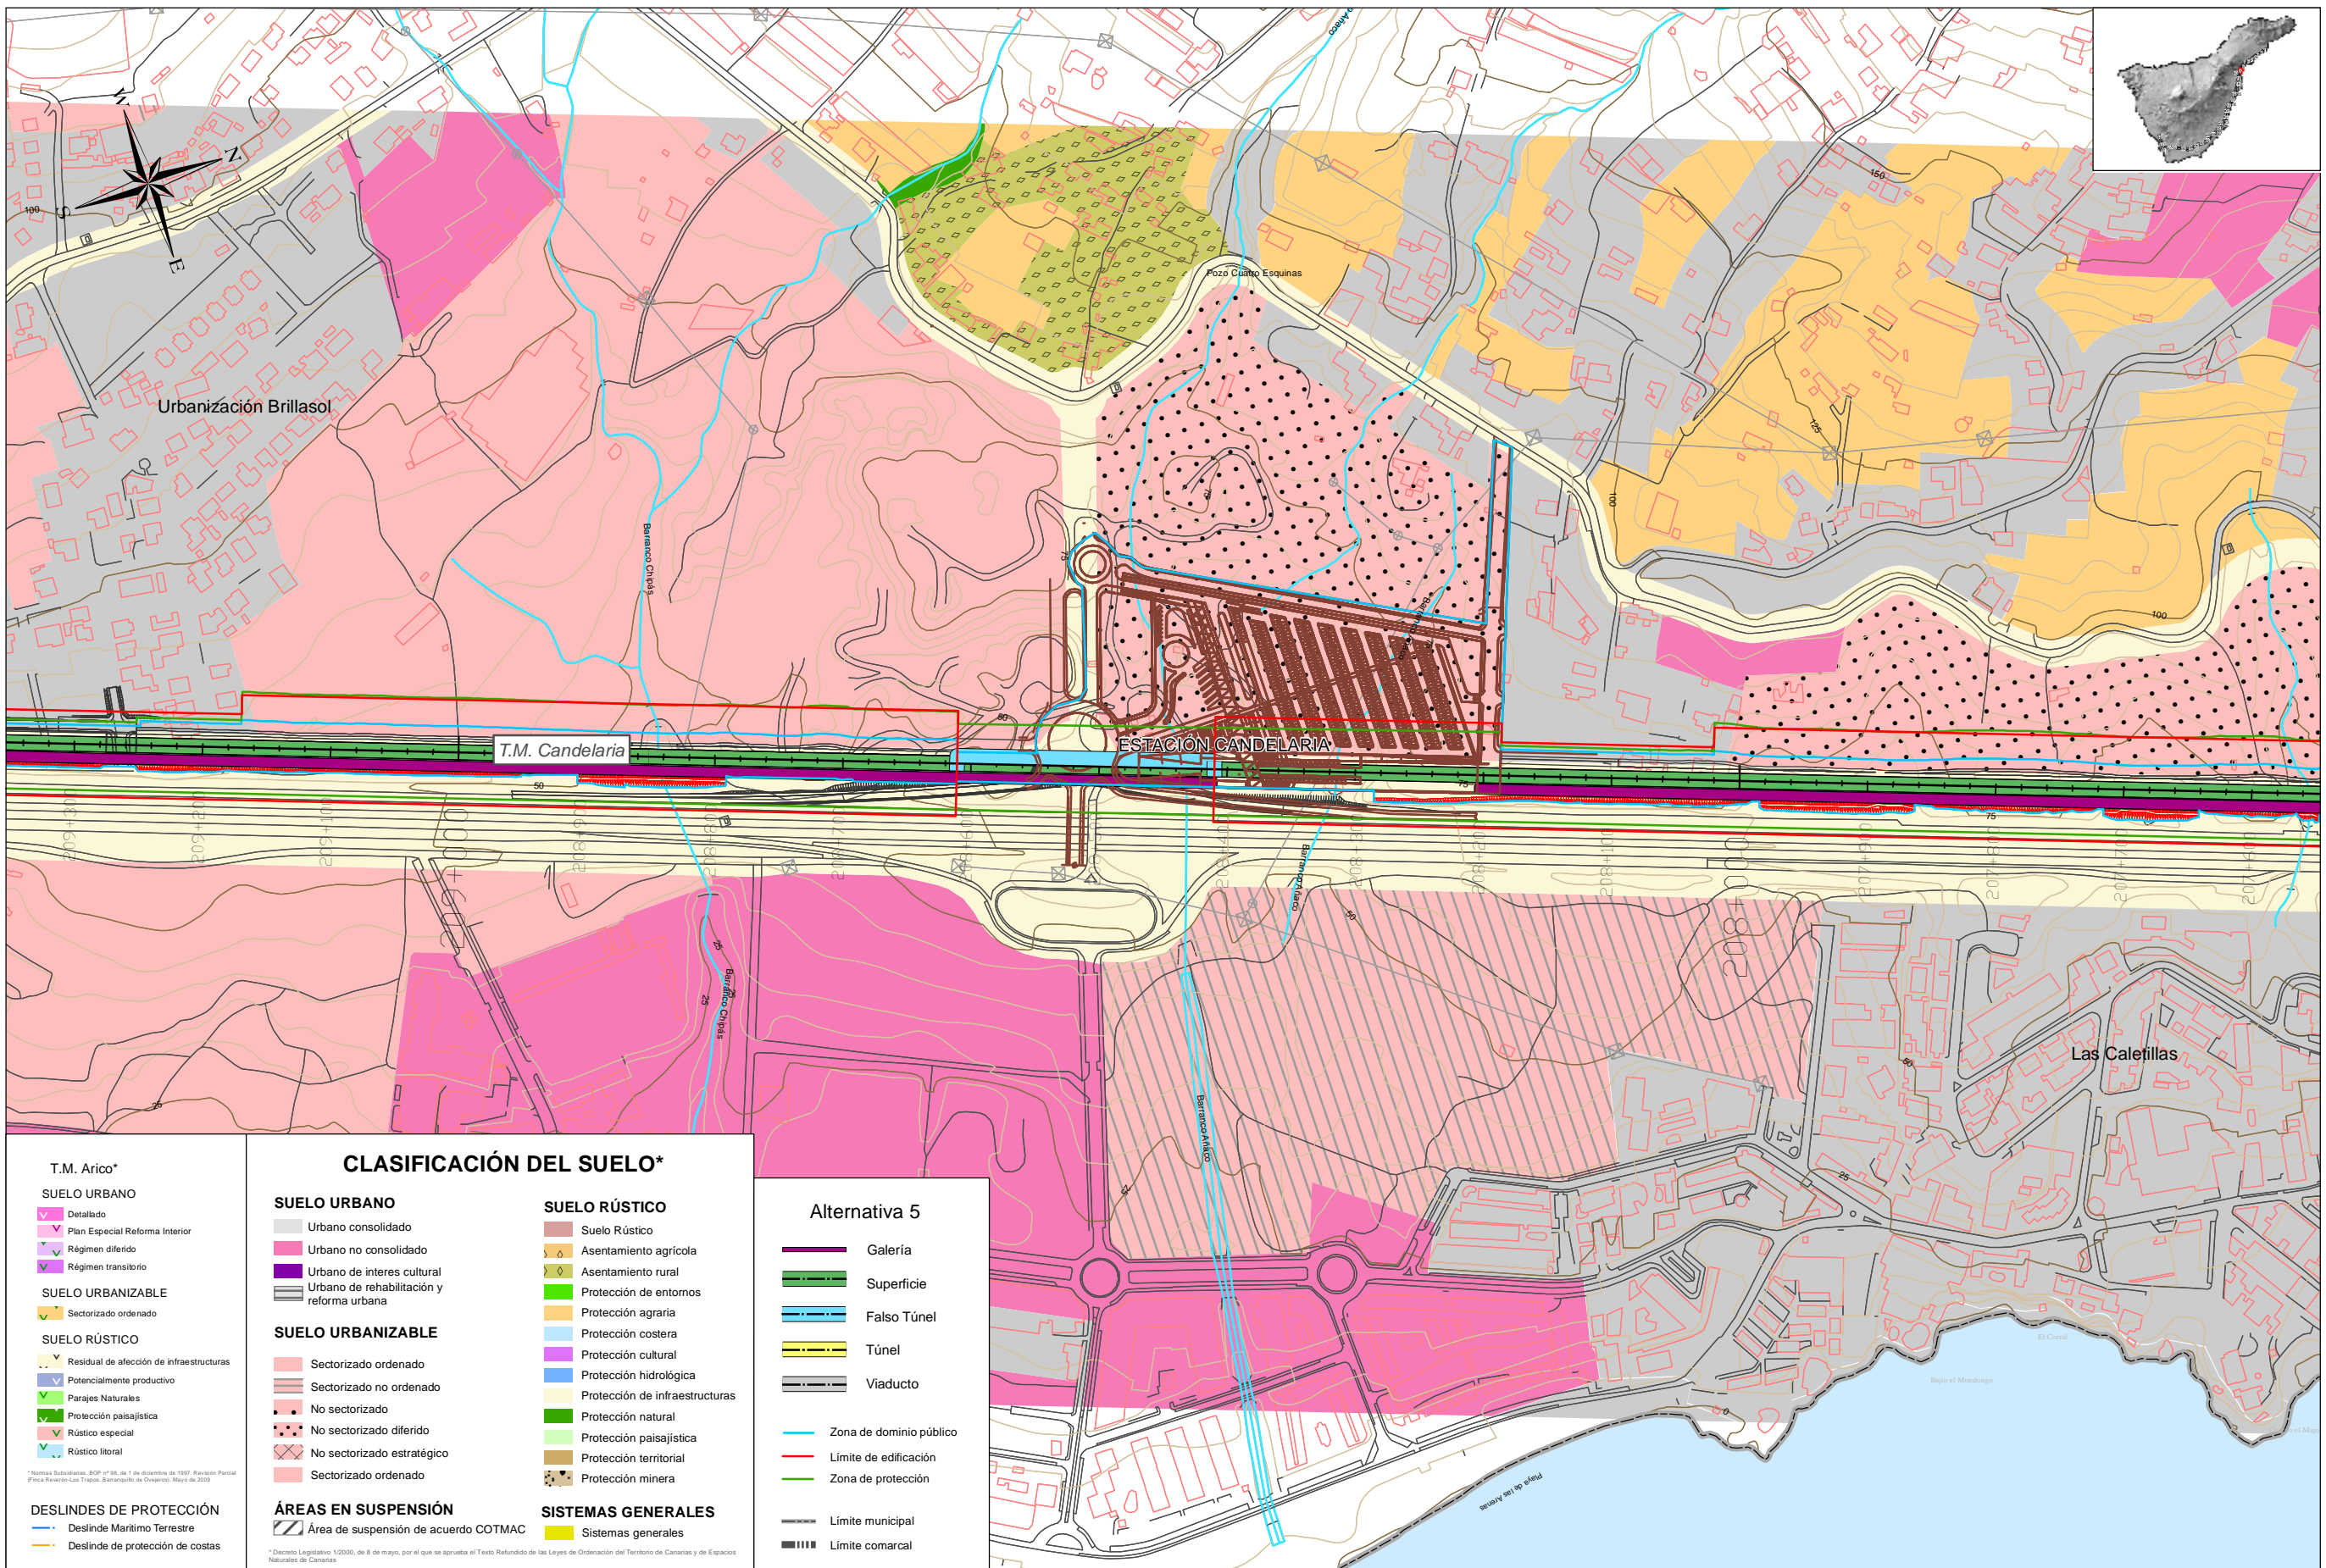

CLASIFICACIÓN DEL SUELO*		
<p>T.M. Arico*</p> <p>SUELO URBANO</p> <ul style="list-style-type: none"> Detallado Plan Especial Reforma Interior Régimen diferido Régimen transitorio <p>SUELO URBANIZABLE</p> <ul style="list-style-type: none"> Sectorizado ordenado <p>SUELO RÚSTICO</p> <ul style="list-style-type: none"> Residual de afectación de infraestructuras Potencialmente productivo Parajes Naturales Protección paisajística Rústico especial Rústico litoral <p>DESLINDES DE PROTECCIÓN</p> <ul style="list-style-type: none"> Deslinde Marítimo Terrestre Deslinde de protección de costas 	<p>SUELO URBANO</p> <ul style="list-style-type: none"> Urbano consolidado Urbano no consolidado Urbano de interés cultural Urbano de rehabilitación y reforma urbana <p>SUELO URBANIZABLE</p> <ul style="list-style-type: none"> Sectorizado ordenado Sectorizado no ordenado No sectorizado No sectorizado diferido No sectorizado estratégico Sectorizado ordenado <p>ÁREAS EN SUSPENSIÓN</p> <ul style="list-style-type: none"> Área de suspensión de acuerdo COTMAC 	<p>SUELO RÚSTICO</p> <ul style="list-style-type: none"> Suelo Rústico Asentamiento agrícola Asentamiento rural Protección de entornos Protección agraria Protección costera Protección cultural Protección hidrológica Protección de infraestructuras Protección natural Protección paisajística Protección territorial Protección minera <p>SISTEMAS GENERALES</p> <ul style="list-style-type: none"> Sistemas generales

Alternativa 5	
	Galería
	Superficie
	Falso Túnel
	Túnel
	Viaducto
	Zona de dominio público
	Límite de edificación
	Zona de protección
	Límite municipal
	Límite comarcal



TÍTULO: **PLAN TERRITORIAL ESPECIAL DE ORDENACIÓN DE INFRAESTRUCTURAS DEL TREN DEL SUR. APROBACIÓN DEFINITIVA - MEMORIA DE ORDENACIÓN**


CONSULTOR: **ineco**

ESCALA ORIGINAL A3
1:5.000
0 25 50 100 Metros
NUMÉRICA GRÁFICA

FECHA
JULIO 2013

Nº DE PLANO
2.8.3
HOJA 9 DE 44

TÍTULO DE PLANO:
INSERCIÓN DE LA ALTERNATIVA SELECCIONADA EN EL PLANEAMIENTO URBANÍSTICO

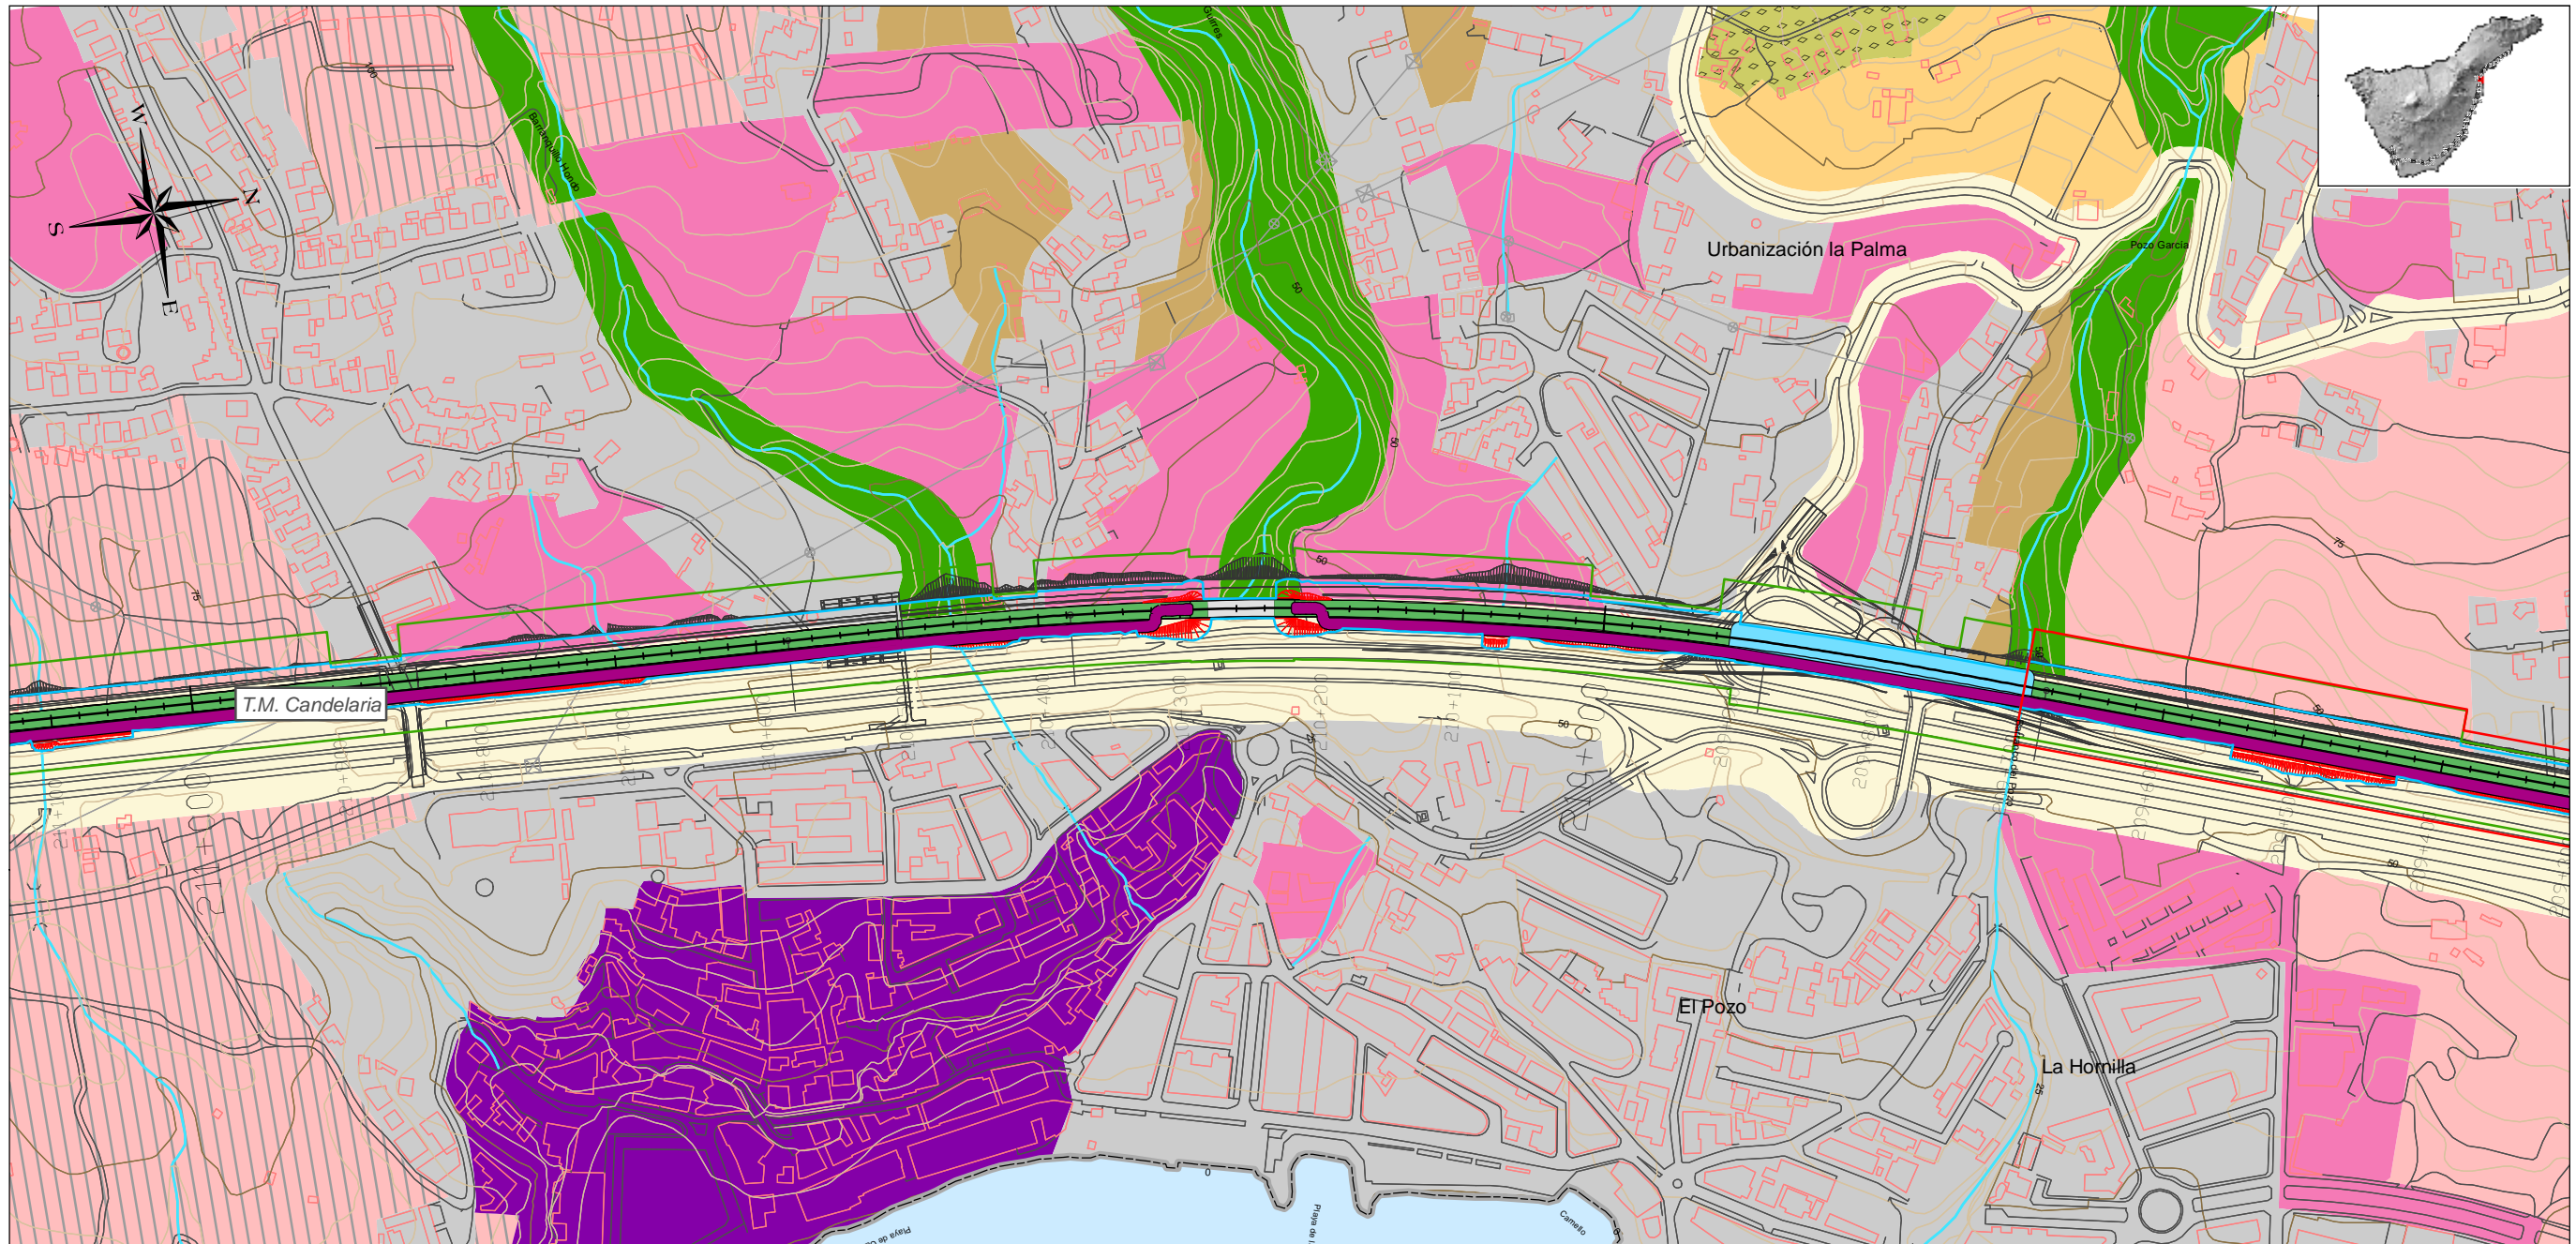

T.M. Arico*

SUELO URBANO

- Detallado
- Plan Especial Reforma Interior
- Régimen diferido
- Régimen transitorio

SUELO URBANIZABLE

- Sectorizado ordenado

SUELO RÚSTICO

- Residual de afectación de infraestructuras
- Potencialmente productivo
- Parajes Naturales
- Protección paisajística
- Rústico especial
- Rústico litoral

DESLINDES DE PROTECCIÓN

- Deslinde Marítimo Terrestre
- Deslinde de protección de costas

CLASIFICACIÓN DEL SUELO*

SUELO URBANO

- Urbano consolidado
- Urbano no consolidado
- Urbano de interés cultural
- Urbano de rehabilitación y reforma urbana

SUELO URBANIZABLE

- Sectorizado ordenado
- Sectorizado no ordenado
- No sectorizado
- No sectorizado diferido
- No sectorizado estratégico
- Sectorizado ordenado

ÁREAS EN SUSPENSIÓN

- Área de suspensión de acuerdo COTMAC

SUELO RÚSTICO

- Suelo Rústico
- Asentamiento agrícola
- Asentamiento rural
- Protección de entornos
- Protección agraria
- Protección costera
- Protección cultural
- Protección hidrológica
- Protección de infraestructuras
- Protección natural
- Protección paisajística
- Protección territorial
- Protección minera

SISTEMAS GENERALES

- Sistemas generales

Alternativa 5

- Galería
- Superficie
- Falso Túnel
- Túnel
- Viaducto
- Zona de dominio público
- Límite de edificación
- Zona de protección
- Límite municipal
- Límite comarcal



TÍTULO: **PLAN TERRITORIAL ESPECIAL DE ORDENACIÓN DE INFRAESTRUCTURAS DEL TREN DEL SUR. APROBACIÓN DEFINITIVA - MEMORIA DE ORDENACIÓN**


CONSULTOR: **ineco**

ESCALA ORIGINAL A3
1:5.000
0 25 50 100 Metros
NUMÉRICA GRÁFICA

FECHA: JULIO 2013

Nº DE PLANO: 2.8.3
HOJA 10 DE 44

TÍTULO DE PLANO: **INSERCIÓN DE LA ALTERNATIVA SELECCIONADA EN EL PLANEAMIENTO URBANÍSTICO**

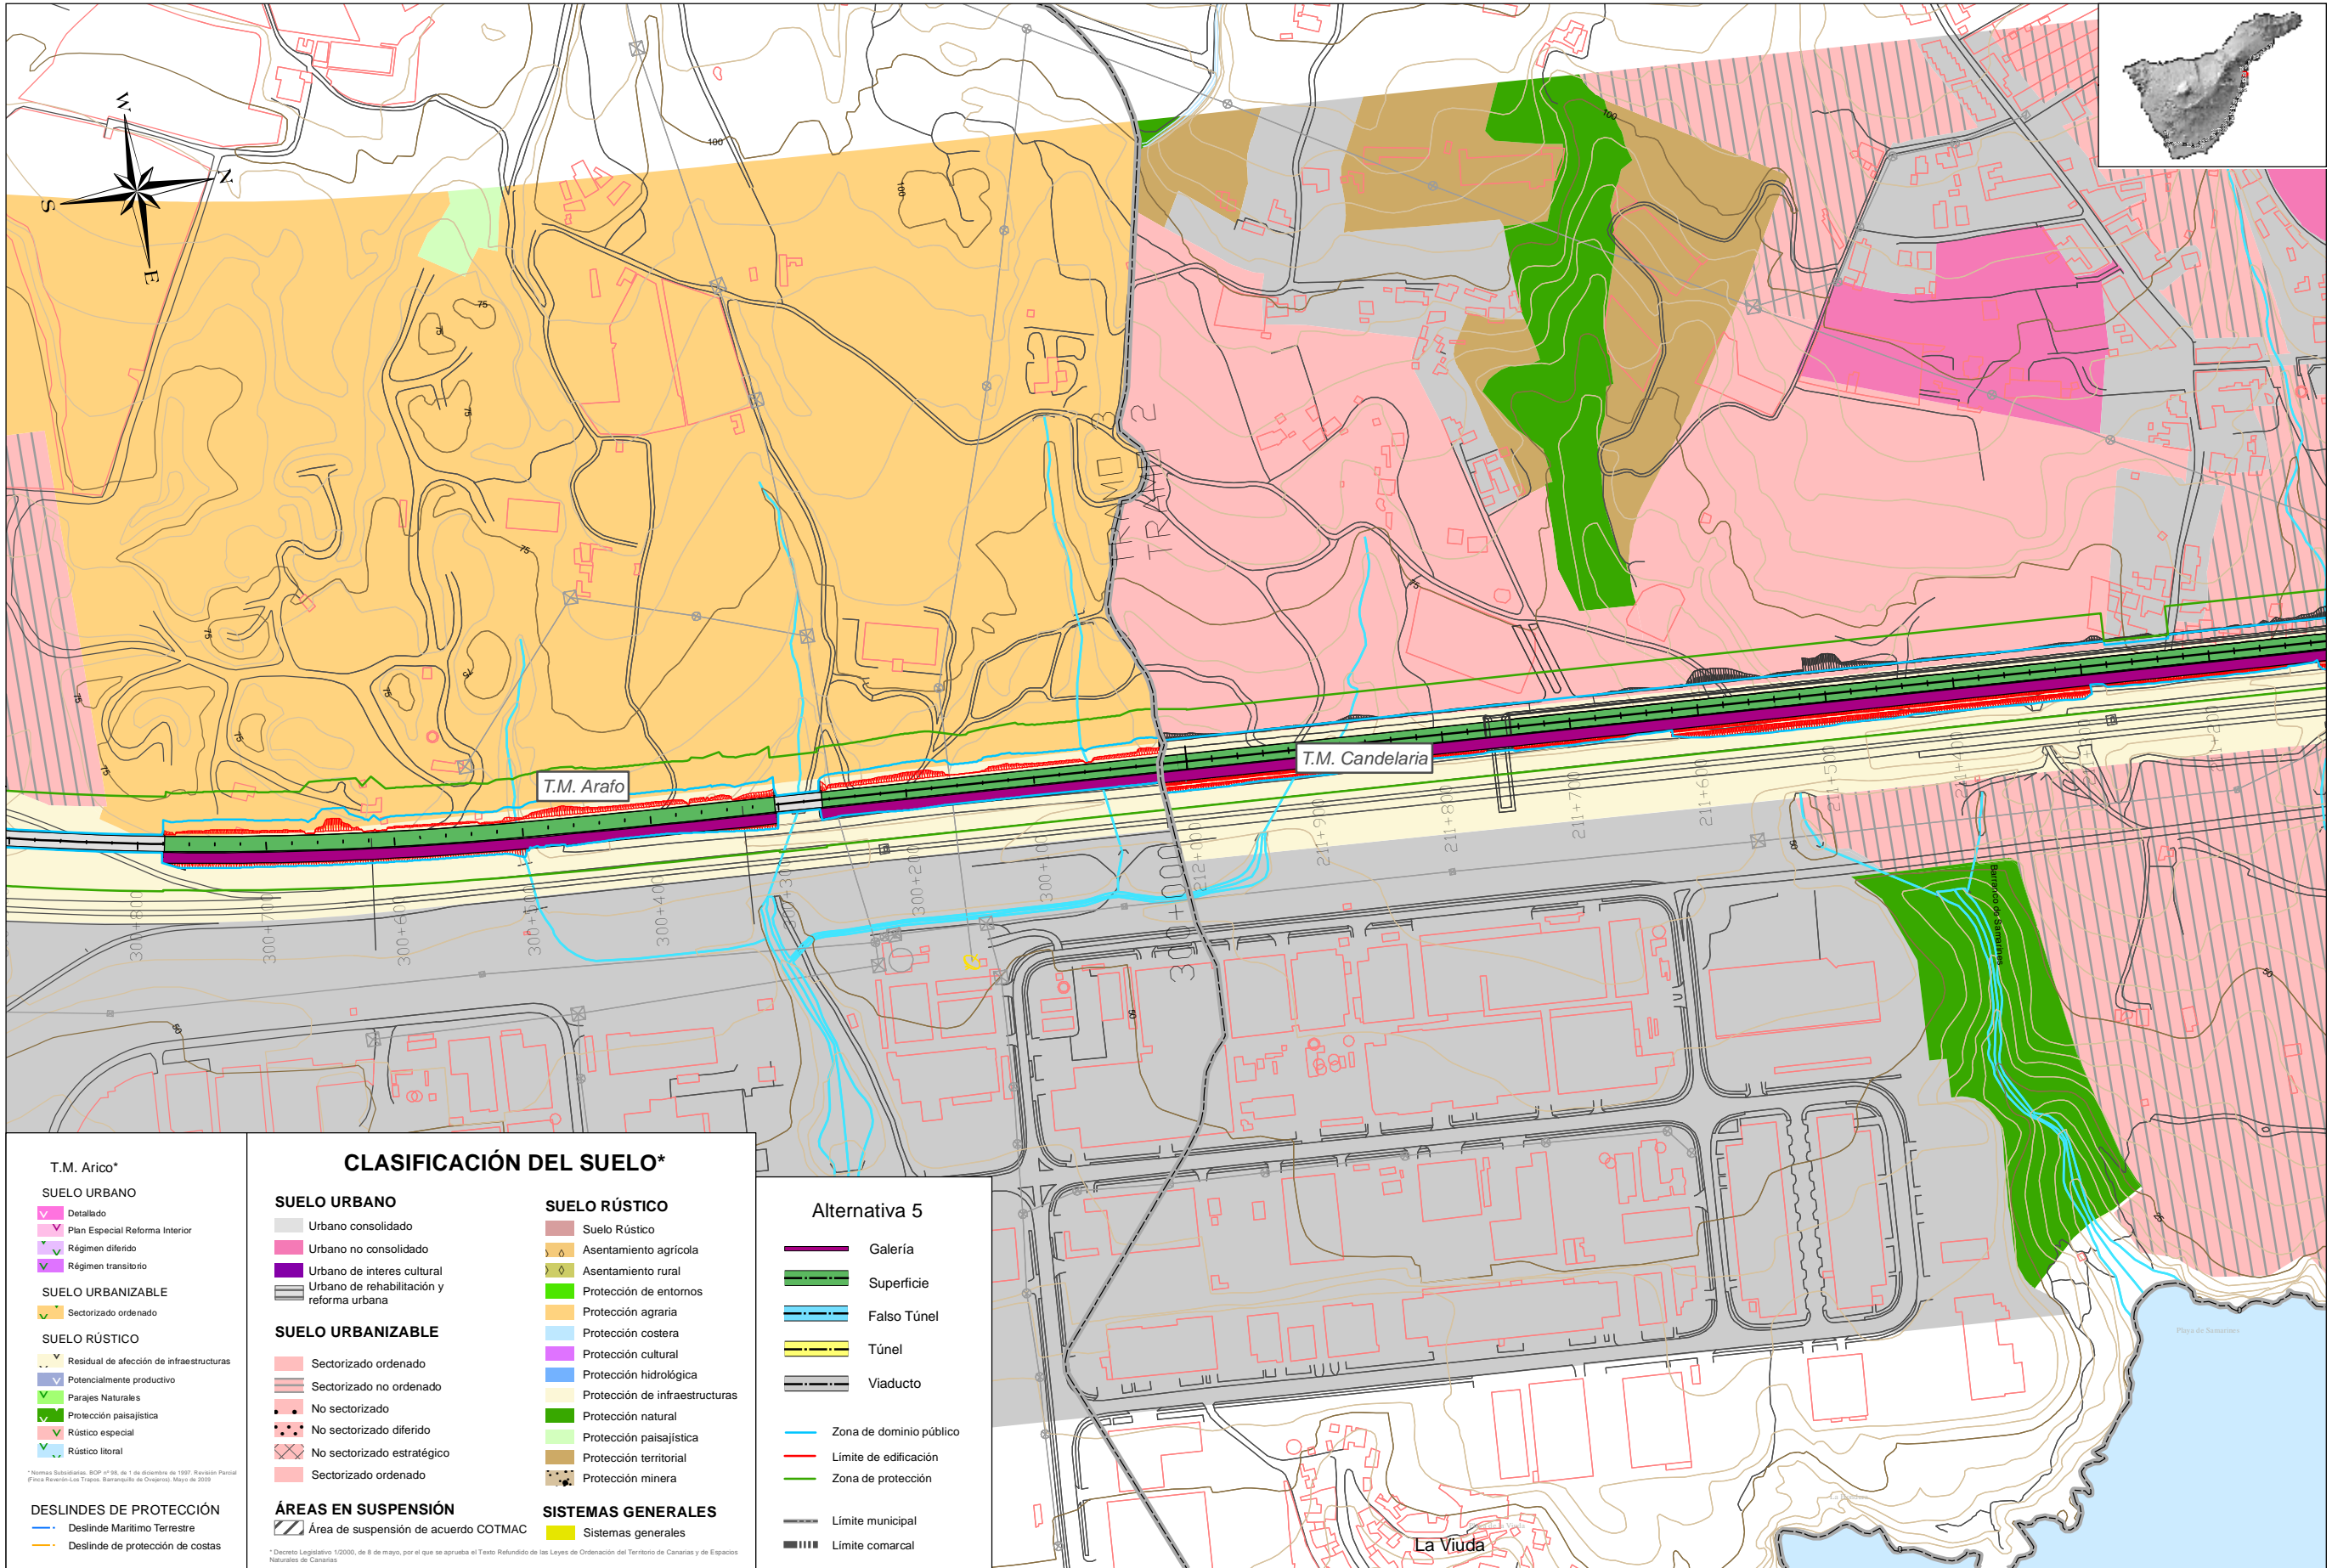

T.M. Arico*

SUELO URBANO

- Detallado
- Plan Especial Reforma Interior
- Régimen diferido
- Régimen transitorio

SUELO URBANIZABLE

- Sectorizado ordenado

SUELO RÚSTICO

- Residual de afectación de infraestructuras
- Potencialmente productivo
- Parajes Naturales
- Protección paisajística
- Rústico especial
- Rústico litoral

DESLINDES DE PROTECCIÓN

- Deslinde Marítimo Terrestre
- Deslinde de protección de costas

CLASIFICACIÓN DEL SUELO*

SUELO URBANO

- Urbano consolidado
- Urbano no consolidado
- Urbano de interés cultural
- Urbano de rehabilitación y reforma urbana

SUELO URBANIZABLE

- Sectorizado ordenado
- Sectorizado no ordenado
- No sectorizado
- No sectorizado diferido
- No sectorizado estratégico
- Sectorizado ordenado

ÁREAS EN SUSPENSIÓN

- Área de suspensión de acuerdo COTMAC

SUELO RÚSTICO

- Suelo Rústico
- Asentamiento agrícola
- Asentamiento rural
- Protección de entornos
- Protección agraria
- Protección costera
- Protección cultural
- Protección hidrológica
- Protección de infraestructuras
- Protección natural
- Protección paisajística
- Protección territorial
- Protección minera

SISTEMAS GENERALES

- Sistemas generales

Alternativa 5

- Galería
- Superficie
- Falso Túnel
- Túnel
- Viaducto
- Zona de dominio público
- Límite de edificación
- Zona de protección
- Límite municipal
- Límite comarcal



TÍTULO: **PLAN TERRITORIAL ESPECIAL DE ORDENACIÓN DE INFRAESTRUCTURAS DEL TREN DEL SUR. APROBACIÓN DEFINITIVA - MEMORIA DE ORDENACIÓN**


CONSULTOR: **ineco**

ESCALA ORIGINAL A3
1:5.000
0 25 50 100 Metros
NUMÉRICA GRÁFICA

FECHA: **JULIO 2013**

Nº DE PLANO: **2.8.3**
HOJA 11 DE 44

TÍTULO DE PLANO: **INSERCIÓN DE LA ALTERNATIVA SELECCIONADA EN EL PLANEAMIENTO URBANÍSTICO**

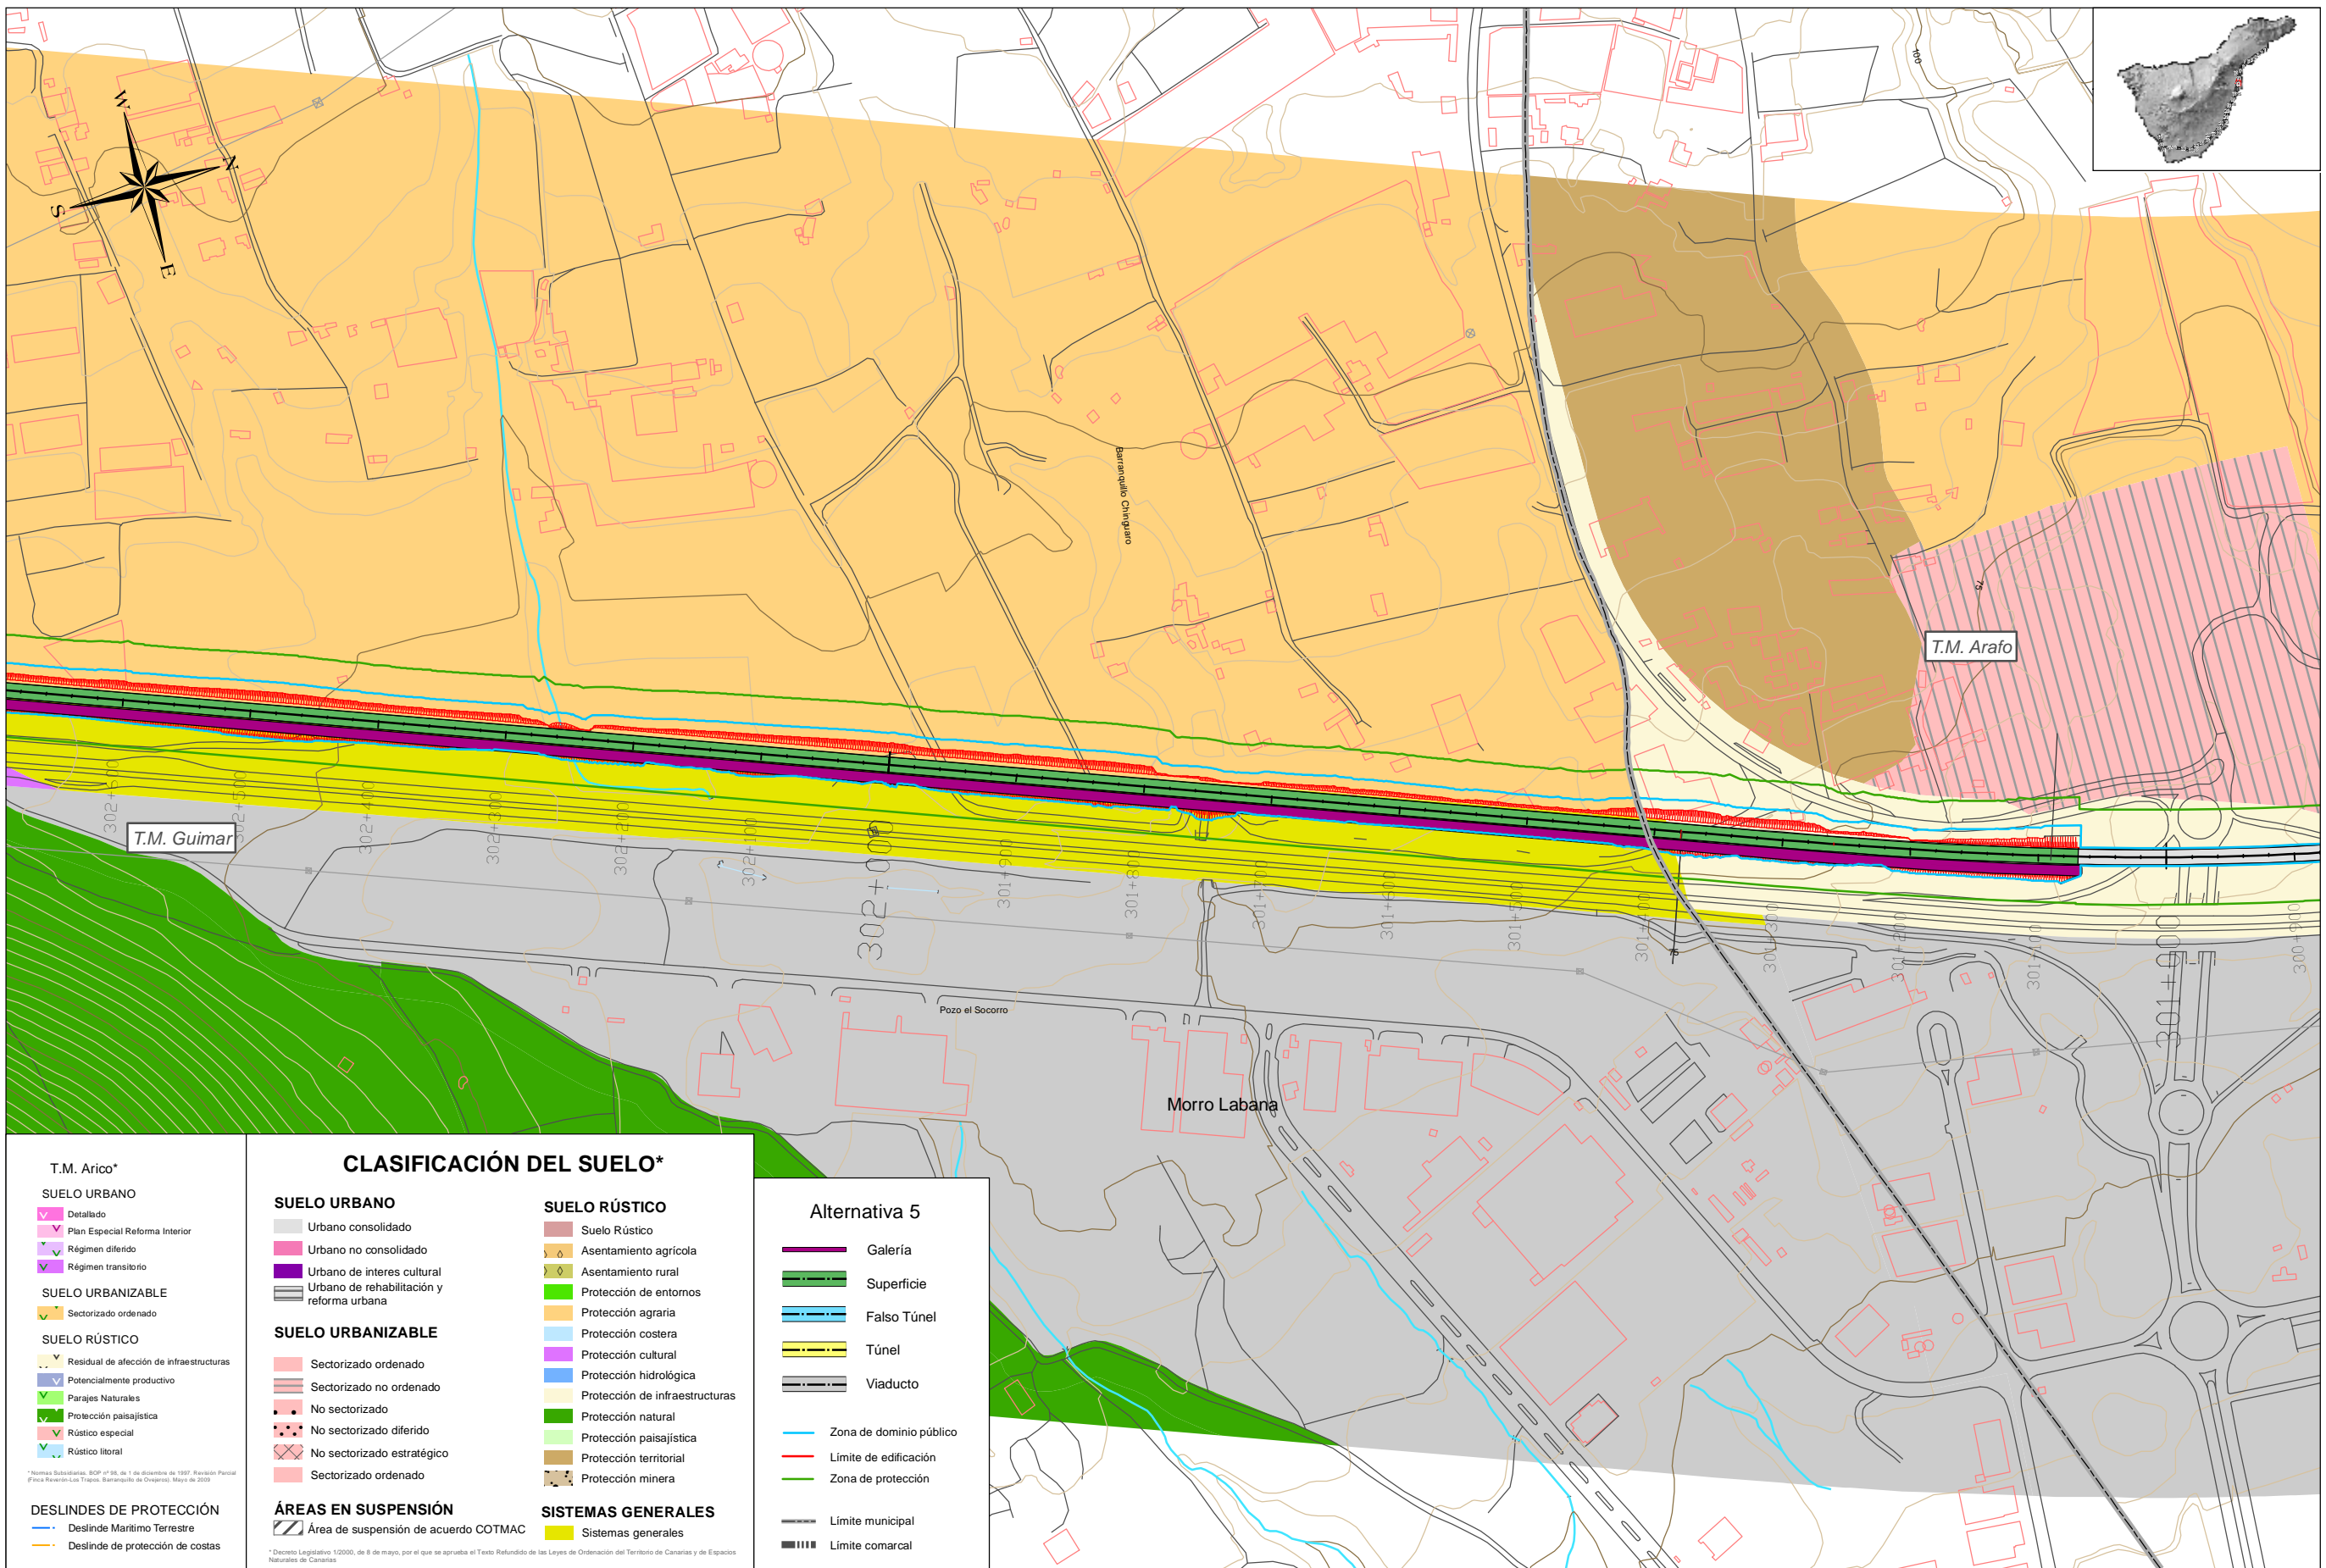

CLASIFICACIÓN DEL SUELO*		
<p>T.M. Arico*</p> <p>SUELO URBANO</p> <ul style="list-style-type: none"> Detallado Plan Especial Reforma Interior Régimen diferido Régimen transitorio <p>SUELO URBANIZABLE</p> <ul style="list-style-type: none"> Sectorizado ordenado <p>SUELO RÚSTICO</p> <ul style="list-style-type: none"> Residual de afectación de infraestructuras Potencialmente productivo Parajes Naturales Protección paisajística Rústico especial Rústico litoral <p>DESLINDES DE PROTECCIÓN</p> <ul style="list-style-type: none"> Deslinde Marítimo Terrestre Deslinde de protección de costas 	<p>SUELO URBANO</p> <ul style="list-style-type: none"> Urbano consolidado Urbano no consolidado Urbano de interés cultural Urbano de rehabilitación y reforma urbana <p>SUELO URBANIZABLE</p> <ul style="list-style-type: none"> Sectorizado ordenado Sectorizado no ordenado No sectorizado No sectorizado diferido No sectorizado estratégico Sectorizado ordenado <p>ÁREAS EN SUSPENSIÓN</p> <ul style="list-style-type: none"> Área de suspensión de acuerdo COTMAC 	<p>SUELO RÚSTICO</p> <ul style="list-style-type: none"> Suelo Rústico Asentamiento agrícola Asentamiento rural Protección de entornos Protección agraria Protección costera Protección cultural Protección hidrológica Protección de infraestructuras Protección natural Protección paisajística Protección territorial Protección minera <p>SISTEMAS GENERALES</p> <ul style="list-style-type: none"> Sistemas generales

Alternativa 5	
	Galería
	Superficie
	Falso Túnel
	Túnel
	Viaducto
	Zona de dominio público
	Limite de edificación
	Zona de protección
	Limite municipal
	Limite comarcal



TITULO: **PLAN TERRITORIAL ESPECIAL DE ORDENACIÓN DE INFRAESTRUCTURAS DEL TREN DEL SUR. APROBACIÓN DEFINITIVA - MEMORIA DE ORDENACIÓN**



CONSULTOR: **ineco**

ESCALA ORIGINAL A3
1:5.000
0 25 50 100 Metros
NUMÉRICA GRÁFICA

FECHA
JULIO 2013

Nº DE PLANO
2.8.3
HOJA 12 DE 44

TITULO DE PLANO:
INSERCIÓN DE LA ALTERNATIVA SELECCIONADA EN EL PLANEAMIENTO URBANÍSTICO