

T.M. Arico*

SUELO URBANO
Detallado
Plan Especial Reforma Interior
Régimen diferido
Régimen transitorio
SUELO URBANIZABLE
Sectorizado ordenado
SUELO RÚSTICO
Residual de afectación de infraestructuras
Potencialmente productivo
Parajes Naturales
Protección paisajística
Rústico especial
Rústico litoral
DESLINDES DE PROTECCIÓN
Deslinde Marítimo Terrestre
Deslinde de protección de costas

CLASIFICACIÓN DEL SUELO*

SUELO URBANO	SUELO RÚSTICO
Urbano consolidado	Suelo Rústico
Urbano no consolidado	Asentamiento agrícola
Urbano de interés cultural	Asentamiento rural
Urbano de rehabilitación y reforma urbana	Protección de entornos
SUELO URBANIZABLE	Protección agraria
Sectorizado ordenado	Protección costera
Sectorizado no ordenado	Protección cultural
No sectorizado	Protección hidrológica
No sectorizado diferido	Protección de infraestructuras
No sectorizado estratégico	Protección natural
Sectorizado ordenado	Protección paisajística
ÁREAS EN SUSPENSIÓN	Protección territorial
Área de suspensión de acuerdo COTMAC	Protección minera
SISTEMAS GENERALES	Sistemas generales

Alternativa 5

Galería
Superficie
Falso Túnel
Túnel
Viaducto
Zona de dominio público
Límite de edificación
Zona de protección
Límite municipal
Límite comarcal



TÍTULO: **PLAN TERRITORIAL ESPECIAL DE ORDENACIÓN DE INFRAESTRUCTURAS DEL TREN DEL SUR. APROBACIÓN DEFINITIVA - MEMORIA DE ORDENACIÓN**



CONSULTOR: **ineco**

ESCALA ORIGINAL A3: 1:5.000

0 25 50 100 Metros


NUMÉRICA GRÁFICA

FECHA: **JULIO 2013**

Nº DE PLANO: **2.8.3**

HOJA 25 DE 44

TÍTULO DE PLANO: **INSERCIÓN DE LA ALTERNATIVA SELECCIONADA EN EL PLANEAMIENTO URBANÍSTICO**

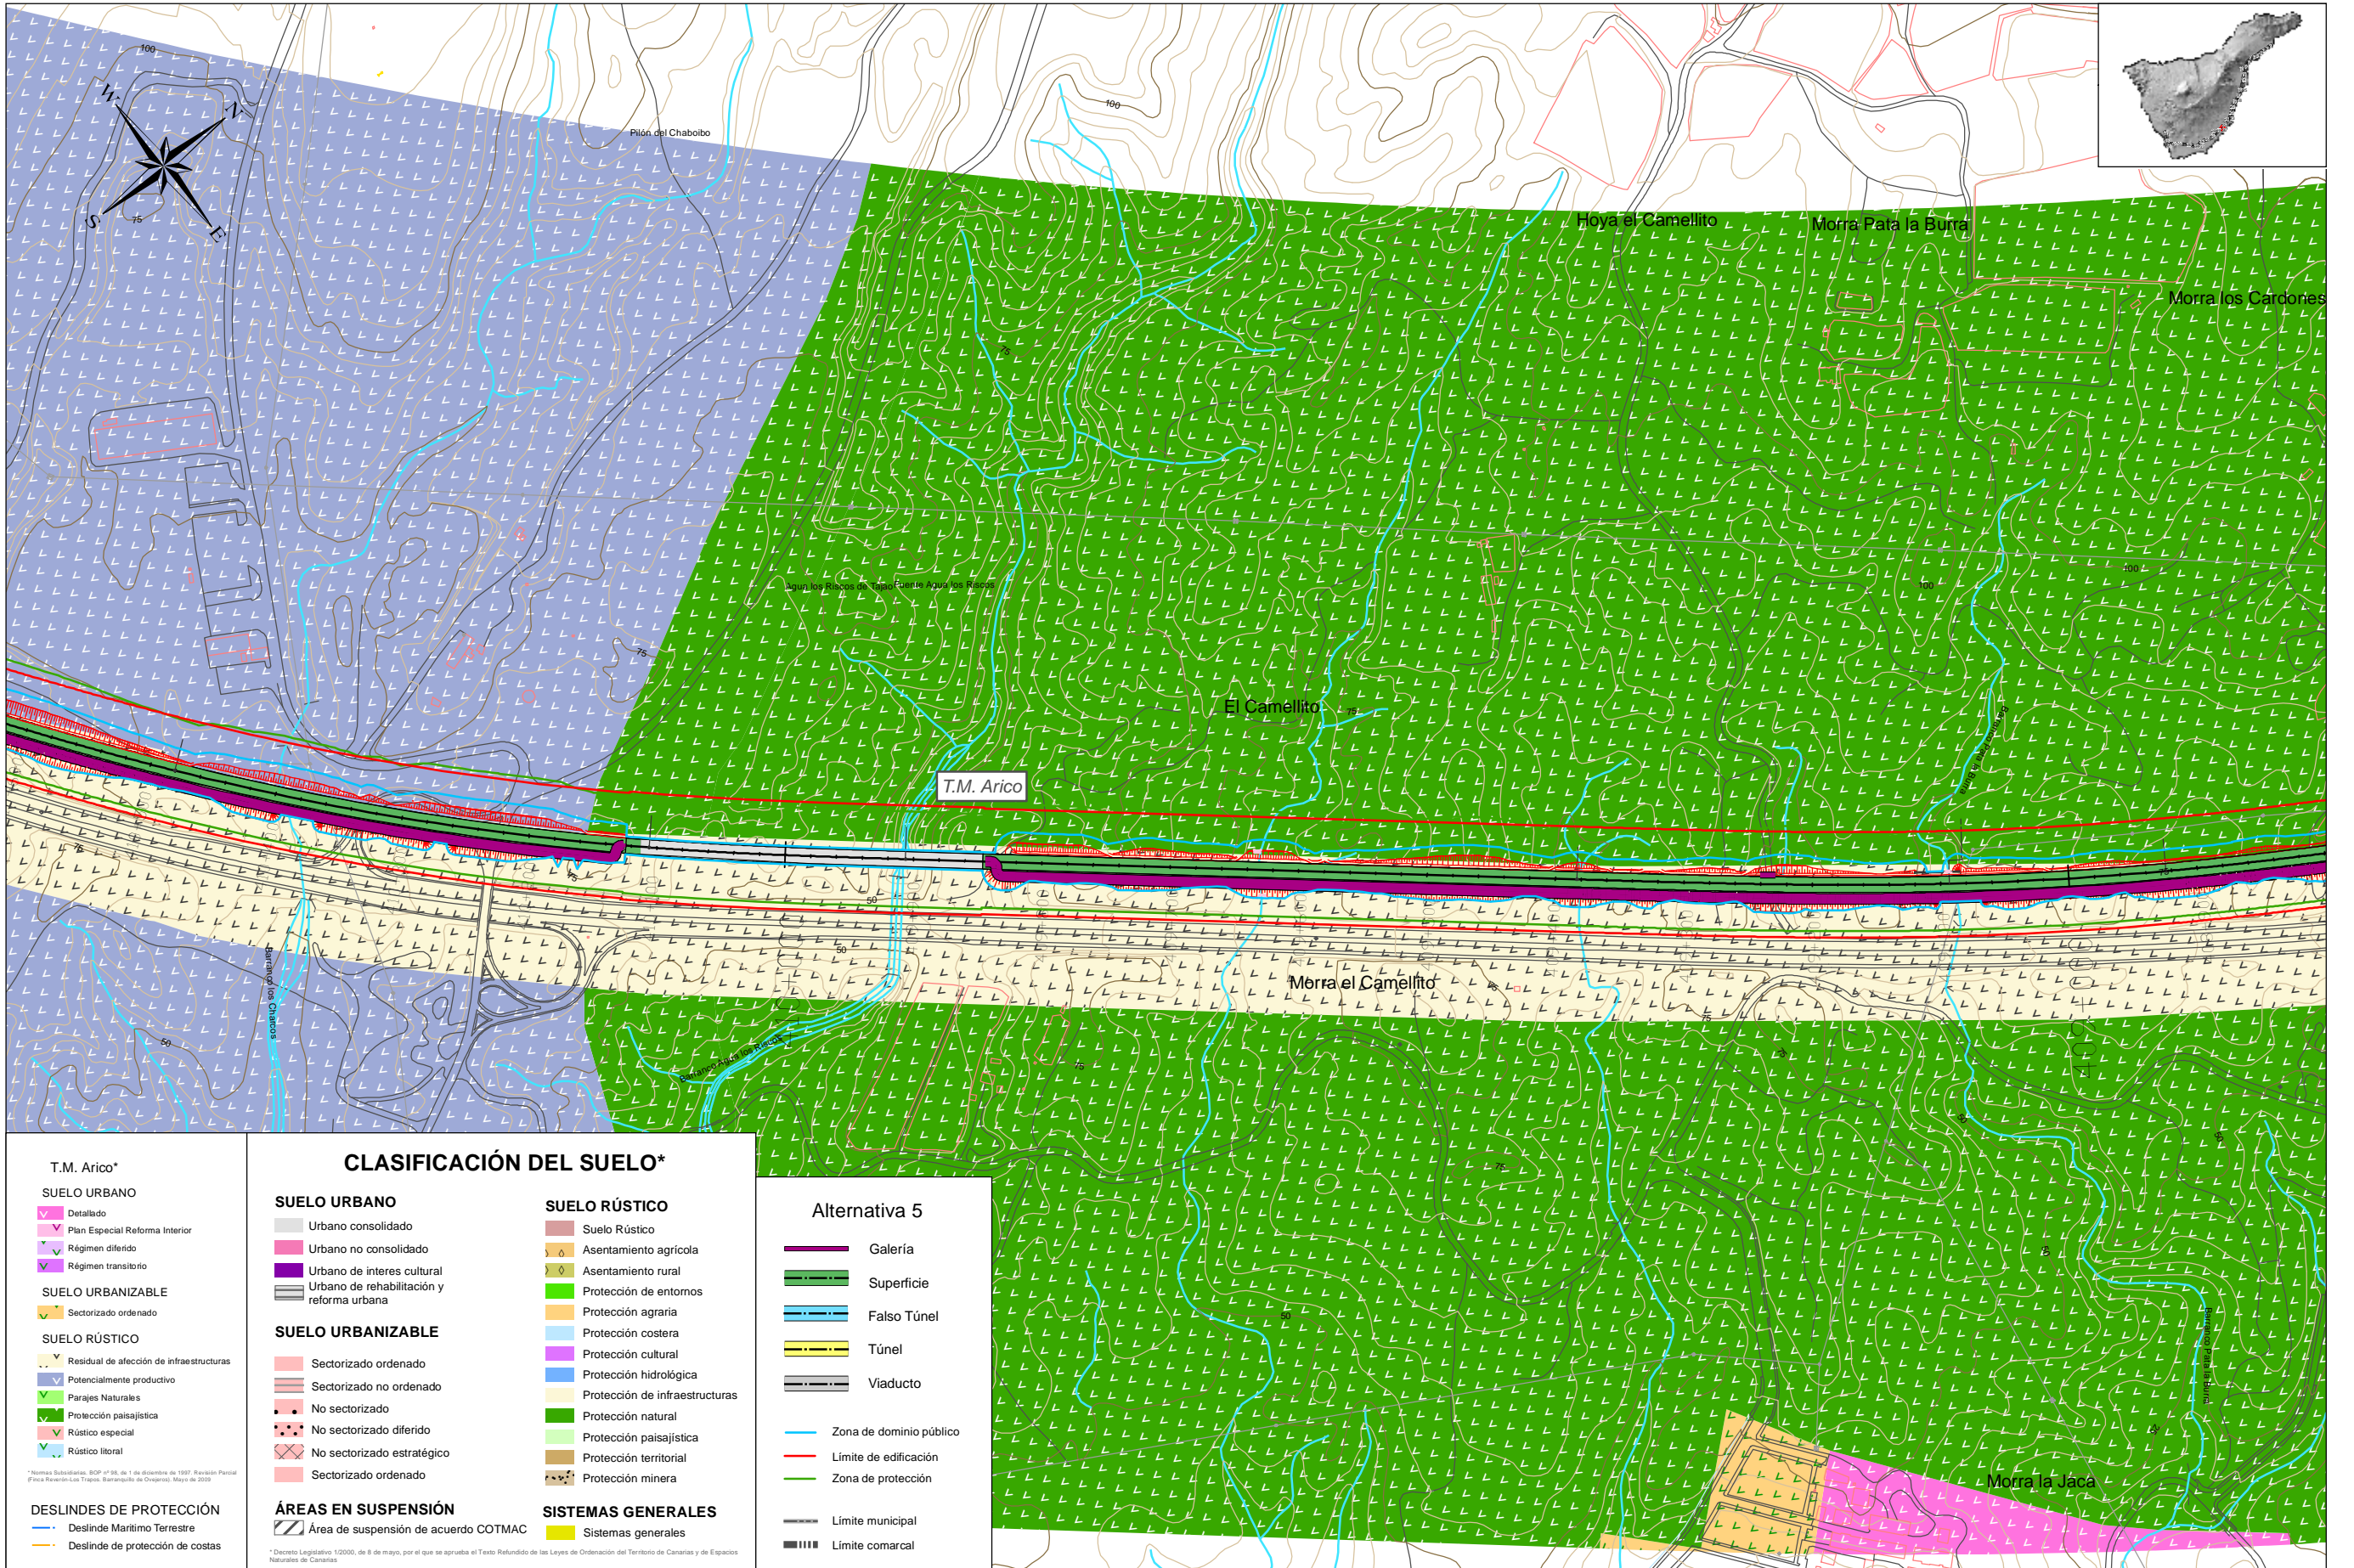

T.M. Arico*

SUELO URBANO
Detallado
Plan Especial Reforma Interior
Régimen diferido
Régimen transitorio
SUELO URBANIZABLE
Sectorizado ordenado
SUELO RÚSTICO
Residual de afectación de infraestructuras
Potencialmente productivo
Parajes Naturales
Protección paisajística
Rústico especial
Rústico litoral
DESLINDES DE PROTECCIÓN
Deslinde Marítimo Terrestre
Deslinde de protección de costas

CLASIFICACIÓN DEL SUELO*

SUELO URBANO	SUELO RÚSTICO
Urbano consolidado	Suelo Rústico
Urbano no consolidado	Asentamiento agrícola
Urbano de interés cultural	Asentamiento rural
Urbano de rehabilitación y reforma urbana	Protección de entornos
SUELO URBANIZABLE	Protección agraria
Sectorizado ordenado	Protección costera
Sectorizado no ordenado	Protección cultural
No sectorizado	Protección hidrológica
No sectorizado diferido	Protección de infraestructuras
No sectorizado estratégico	Protección natural
Sectorizado ordenado	Protección paisajística
ÁREAS EN SUSPENSIÓN	Protección territorial
Área de suspensión de acuerdo COTMAC	Protección minera
SISTEMAS GENERALES	Sistemas generales

Alternativa 5

Galería	Zona de dominio público
Superficie	Límite de edificación
Falso Túnel	Zona de protección
Túnel	Límite municipal
Viaducto	Límite comarcal



TÍTULO: **PLAN TERRITORIAL ESPECIAL DE ORDENACIÓN DE INFRAESTRUCTURAS DEL TREN DEL SUR. APROBACIÓN DEFINITIVA - MEMORIA DE ORDENACIÓN**


CONSULTOR: **ineco**

ESCALA ORIGINAL A3
1:5.000
0 25 50 100 Metros
NUMÉRICA GRÁFICA

FECHA
JULIO 2013

Nº DE PLANO
2.8.3
HOJA 26 DE 44

TÍTULO DE PLANO:
INSERCIÓN DE LA ALTERNATIVA SELECCIONADA EN EL PLANEAMIENTO URBANÍSTICO

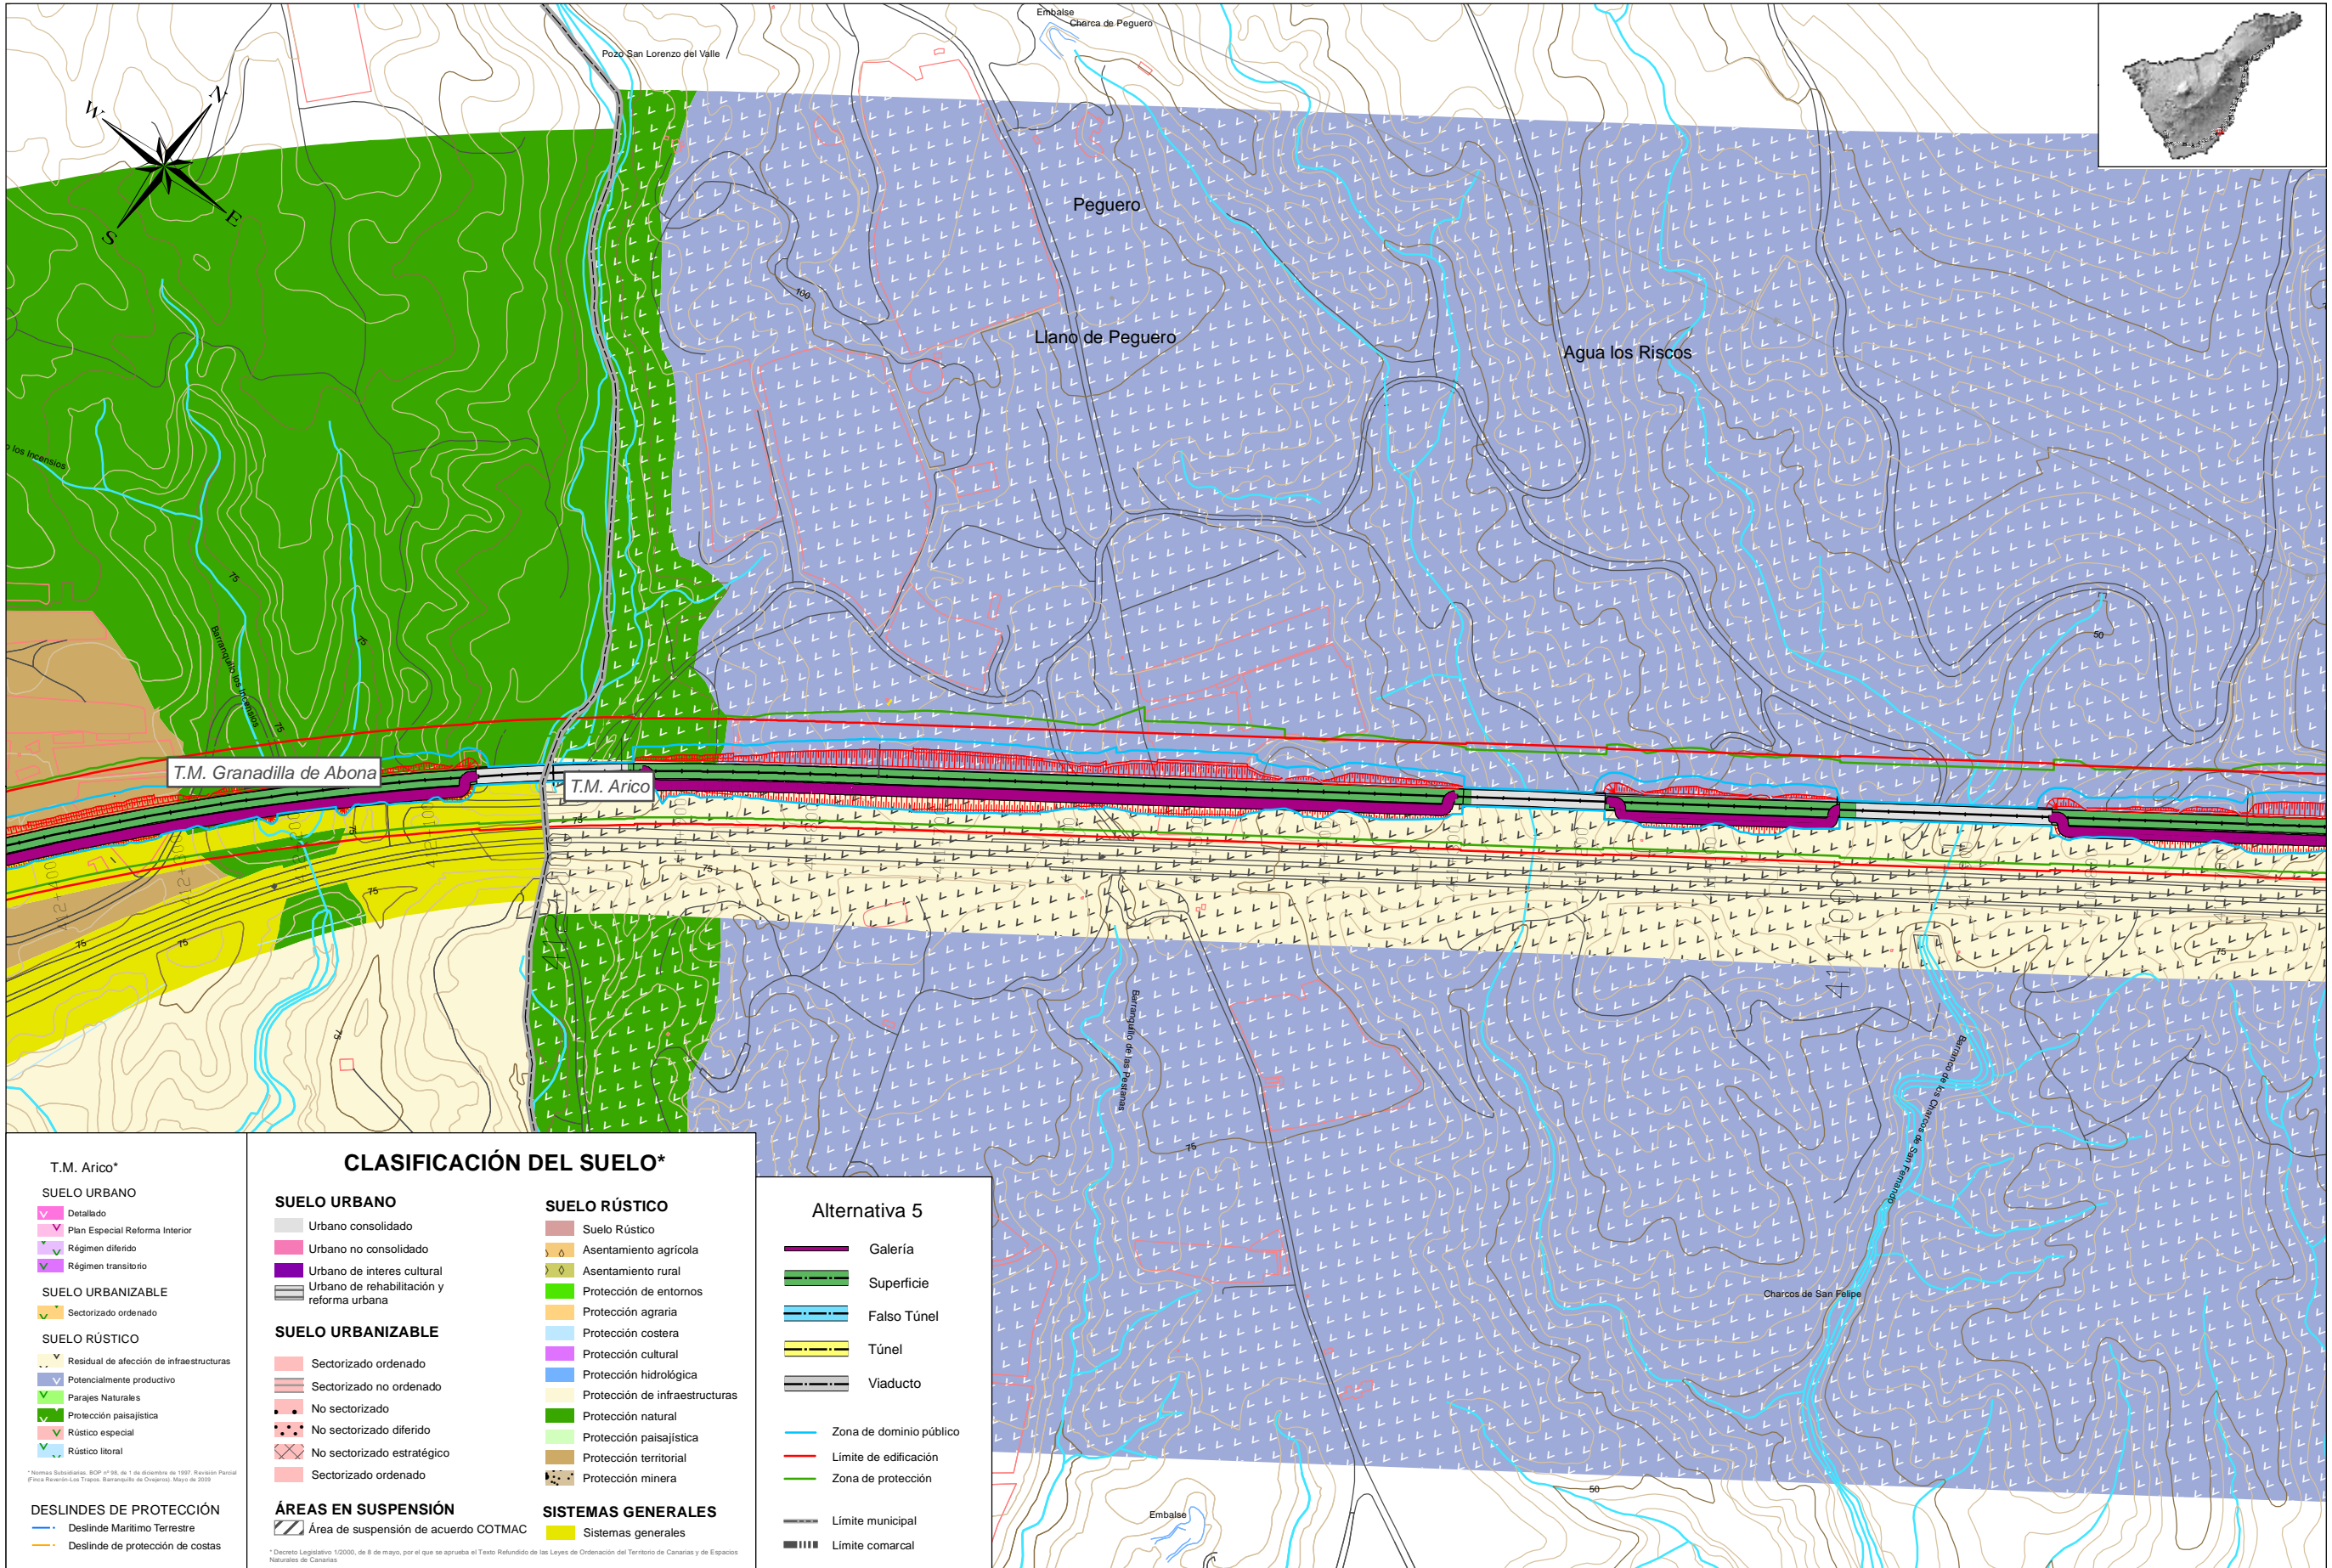

T.M. Arico*

SUELO URBANO

- Detallado
- Plan Especial Reforma Interior
- Régimen diferido
- Régimen transitorio

SUELO URBANIZABLE

- Sectorizado ordenado

SUELO RÚSTICO

- Residual de afectación de infraestructuras
- Potencialmente productivo
- Parajes Naturales
- Protección paisajística
- Rústico especial
- Rústico litoral

DESLINDES DE PROTECCIÓN

- Deslinde Marítimo Terrestre
- Deslinde de protección de costas

CLASIFICACIÓN DEL SUELO*

SUELO URBANO

- Urbano consolidado
- Urbano no consolidado
- Urbano de interés cultural
- Urbano de rehabilitación y reforma urbana

SUELO URBANIZABLE

- Sectorizado ordenado
- Sectorizado no ordenado
- No sectorizado
- No sectorizado diferido
- No sectorizado estratégico
- Sectorizado ordenado

ÁREAS EN SUSPENSIÓN

- Área de suspensión de acuerdo COTMAC

SUELO RÚSTICO

- Suelo Rústico
- Asentamiento agrícola
- Asentamiento rural
- Protección de entornos
- Protección agraria
- Protección costera
- Protección cultural
- Protección hidrológica
- Protección de infraestructuras
- Protección natural
- Protección paisajística
- Protección territorial
- Protección minera

SISTEMAS GENERALES

- Sistemas generales

Alternativa 5

- Galería
- Superficie
- Falso Túnel
- Túnel
- Viaducto
- Zona de dominio público
- Límite de edificación
- Zona de protección
- Límite municipal
- Límite comarcal



TÍTULO: **PLAN TERRITORIAL ESPECIAL DE ORDENACIÓN DE INFRAESTRUCTURAS DEL TREN DEL SUR. APROBACIÓN DEFINITIVA - MEMORIA DE ORDENACIÓN**



CONSULTOR: **ineco**

ESCALA ORIGINAL A3: 1:5.000

0 25 50 100 Metros


NUMÉRICA GRÁFICA

FECHA: **JULIO 2013**


Nº DE PLANO: **2.8.3**

HOJA 27 DE 44

TÍTULO DE PLANO: **INSERCIÓN DE LA ALTERNATIVA SELECCIONADA EN EL PLANEAMIENTO URBANÍSTICO**

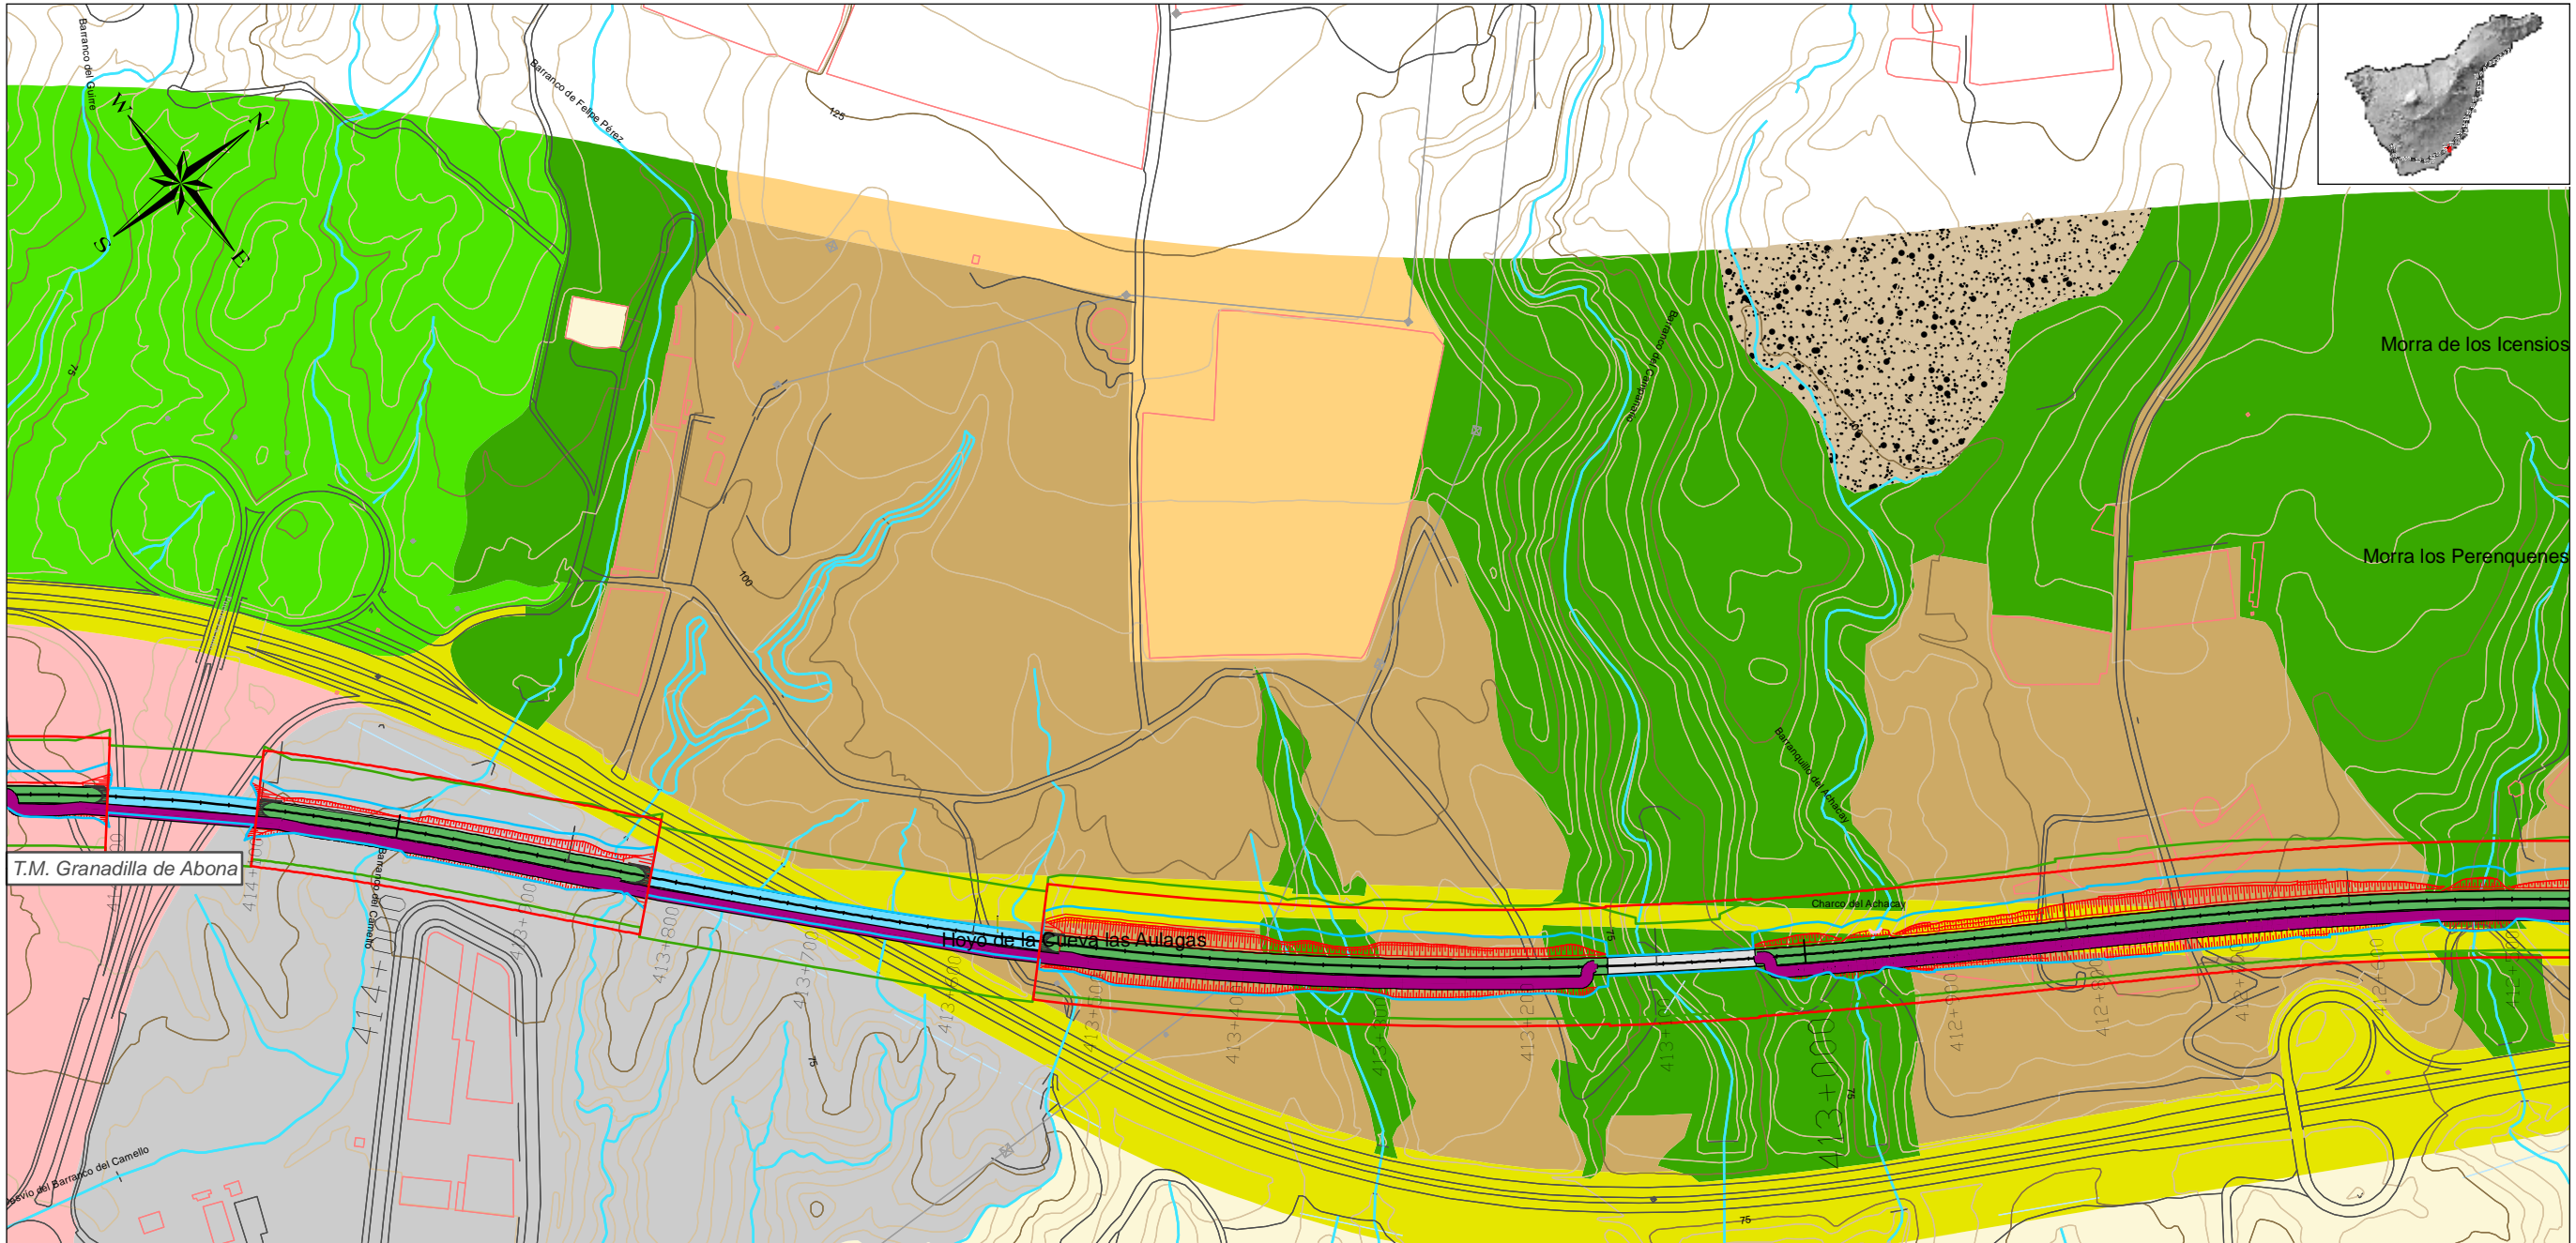

<p>T.M. Arico*</p> <p>SUELO URBANO</p> <ul style="list-style-type: none"> Detallado Plan Especial Reforma Interior Régimen diferido Régimen transitorio <p>SUELO URBANIZABLE</p> <ul style="list-style-type: none"> Sectorizado ordenado <p>SUELO RÚSTICO</p> <ul style="list-style-type: none"> Residual de afectación de infraestructuras Potencialmente productivo Parajes Naturales Protección paisajística Rústico especial Rústico litoral <p>DESLINDES DE PROTECCIÓN</p> <ul style="list-style-type: none"> Deslinde Marítimo Terrestre Deslinde de protección de costas 	<p>CLASIFICACIÓN DEL SUELO*</p> <p>SUELO URBANO</p> <ul style="list-style-type: none"> Urbano consolidado Urbano no consolidado Urbano de interés cultural Urbano de rehabilitación y reforma urbana <p>SUELO URBANIZABLE</p> <ul style="list-style-type: none"> Sectorizado ordenado Sectorizado no ordenado No sectorizado No sectorizado diferido No sectorizado estratégico Sectorizado ordenado <p>ÁREAS EN SUSPENSIÓN</p> <ul style="list-style-type: none"> Área de suspensión de acuerdo COTMAC <p>SUELO RÚSTICO</p> <ul style="list-style-type: none"> Suelo Rústico Asentamiento agrícola Asentamiento rural Protección de entornos Protección agraria Protección costera Protección cultural Protección hidrológica Protección de infraestructuras Protección natural Protección paisajística Protección territorial Protección minera <p>SISTEMAS GENERALES</p> <ul style="list-style-type: none"> Sistemas generales 	<p>Alternativa 5</p> <ul style="list-style-type: none"> Galería Superficie Falso Túnel Túnel Viaducto <p>— Zona de dominio público</p> <p>— Limite de edificación</p> <p>— Zona de protección</p> <p>— Limite municipal</p> <p>— Limite comarcal</p>
---	--	--

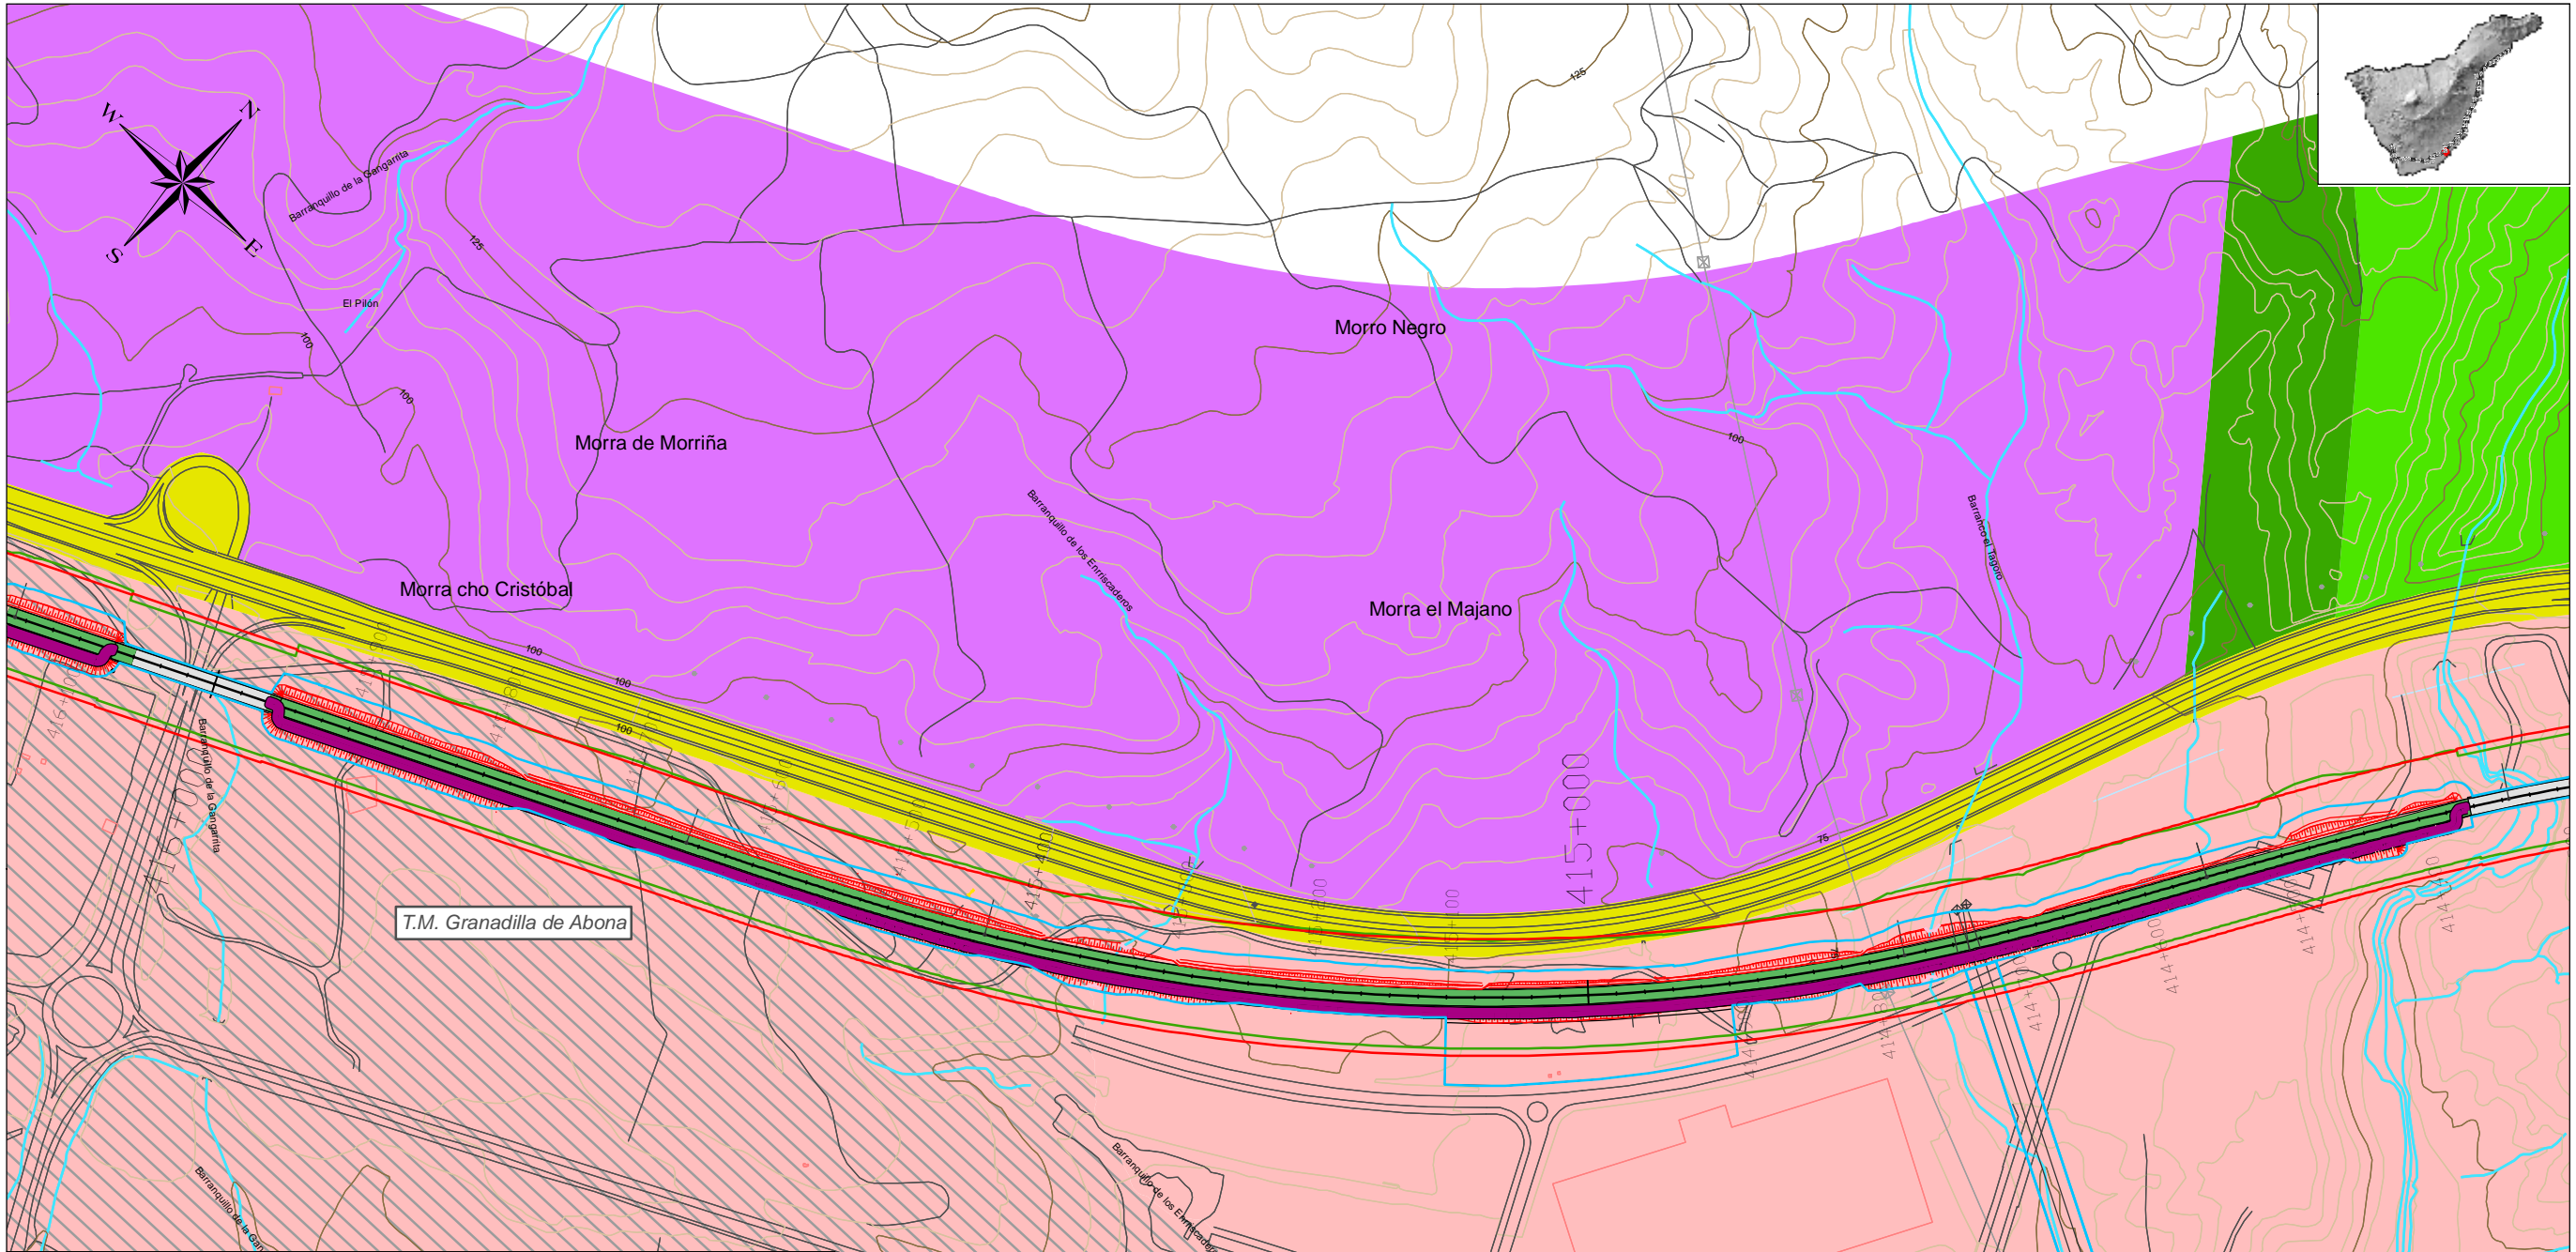

<p>T.M. Arico*</p> <p>SUELO URBANO</p> <ul style="list-style-type: none"> Detallado Plan Especial Reforma Interior Régimen diferido Régimen transitorio <p>SUELO URBANIZABLE</p> <ul style="list-style-type: none"> Sectorizado ordenado <p>SUELO RÚSTICO</p> <ul style="list-style-type: none"> Residual de afectación de infraestructuras Potencialmente productivo Parajes Naturales Protección paisajística Rústico especial Rústico litoral <p>DESLINDES DE PROTECCIÓN</p> <ul style="list-style-type: none"> Deslinde Marítimo Terrestre Deslinde de protección de costas 	<p>CLASIFICACIÓN DEL SUELO*</p> <p>SUELO URBANO</p> <ul style="list-style-type: none"> Urbano consolidado Urbano no consolidado Urbano de interés cultural Urbano de rehabilitación y reforma urbana <p>SUELO URBANIZABLE</p> <ul style="list-style-type: none"> Sectorizado ordenado Sectorizado no ordenado No sectorizado No sectorizado diferido No sectorizado estratégico Sectorizado ordenado <p>ÁREAS EN SUSPENSIÓN</p> <ul style="list-style-type: none"> Área de suspensión de acuerdo COTMAC 	<p>SUELO RÚSTICO</p> <ul style="list-style-type: none"> Suelo Rústico Asentamiento agrícola Asentamiento rural Protección de entornos Protección agraria Protección costera Protección cultural Protección hidrológica Protección de infraestructuras Protección natural Protección paisajística Protección territorial Protección minera <p>SISTEMAS GENERALES</p> <ul style="list-style-type: none"> Sistemas generales 	<p>Alternativa 5</p> <ul style="list-style-type: none"> Galería Superficie Falso Túnel Túnel Viaducto <p> <ul style="list-style-type: none"> Zona de dominio público Límite de edificación Zona de protección </p> <p> <ul style="list-style-type: none"> Límite municipal Límite comarcal </p>
---	--	---	--



TÍTULO: **PLAN TERRITORIAL ESPECIAL DE ORDENACIÓN DE INFRAESTRUCTURAS DEL TREN DEL SUR. APROBACIÓN DEFINITIVA - MEMORIA DE ORDENACIÓN**


CONSULTOR: **ineco**

ESCALA ORIGINAL A3
1:5.000
0 25 50 100 Metros
NUMÉRICA GRÁFICA

FECHA: JULIO 2013

Nº DE PLANO: 2.8.3
HOJA 29 DE 44

TÍTULO DE PLANO: **INSERCIÓN DE LA ALTERNATIVA SELECCIONADA EN EL PLANEAMIENTO URBANÍSTICO**

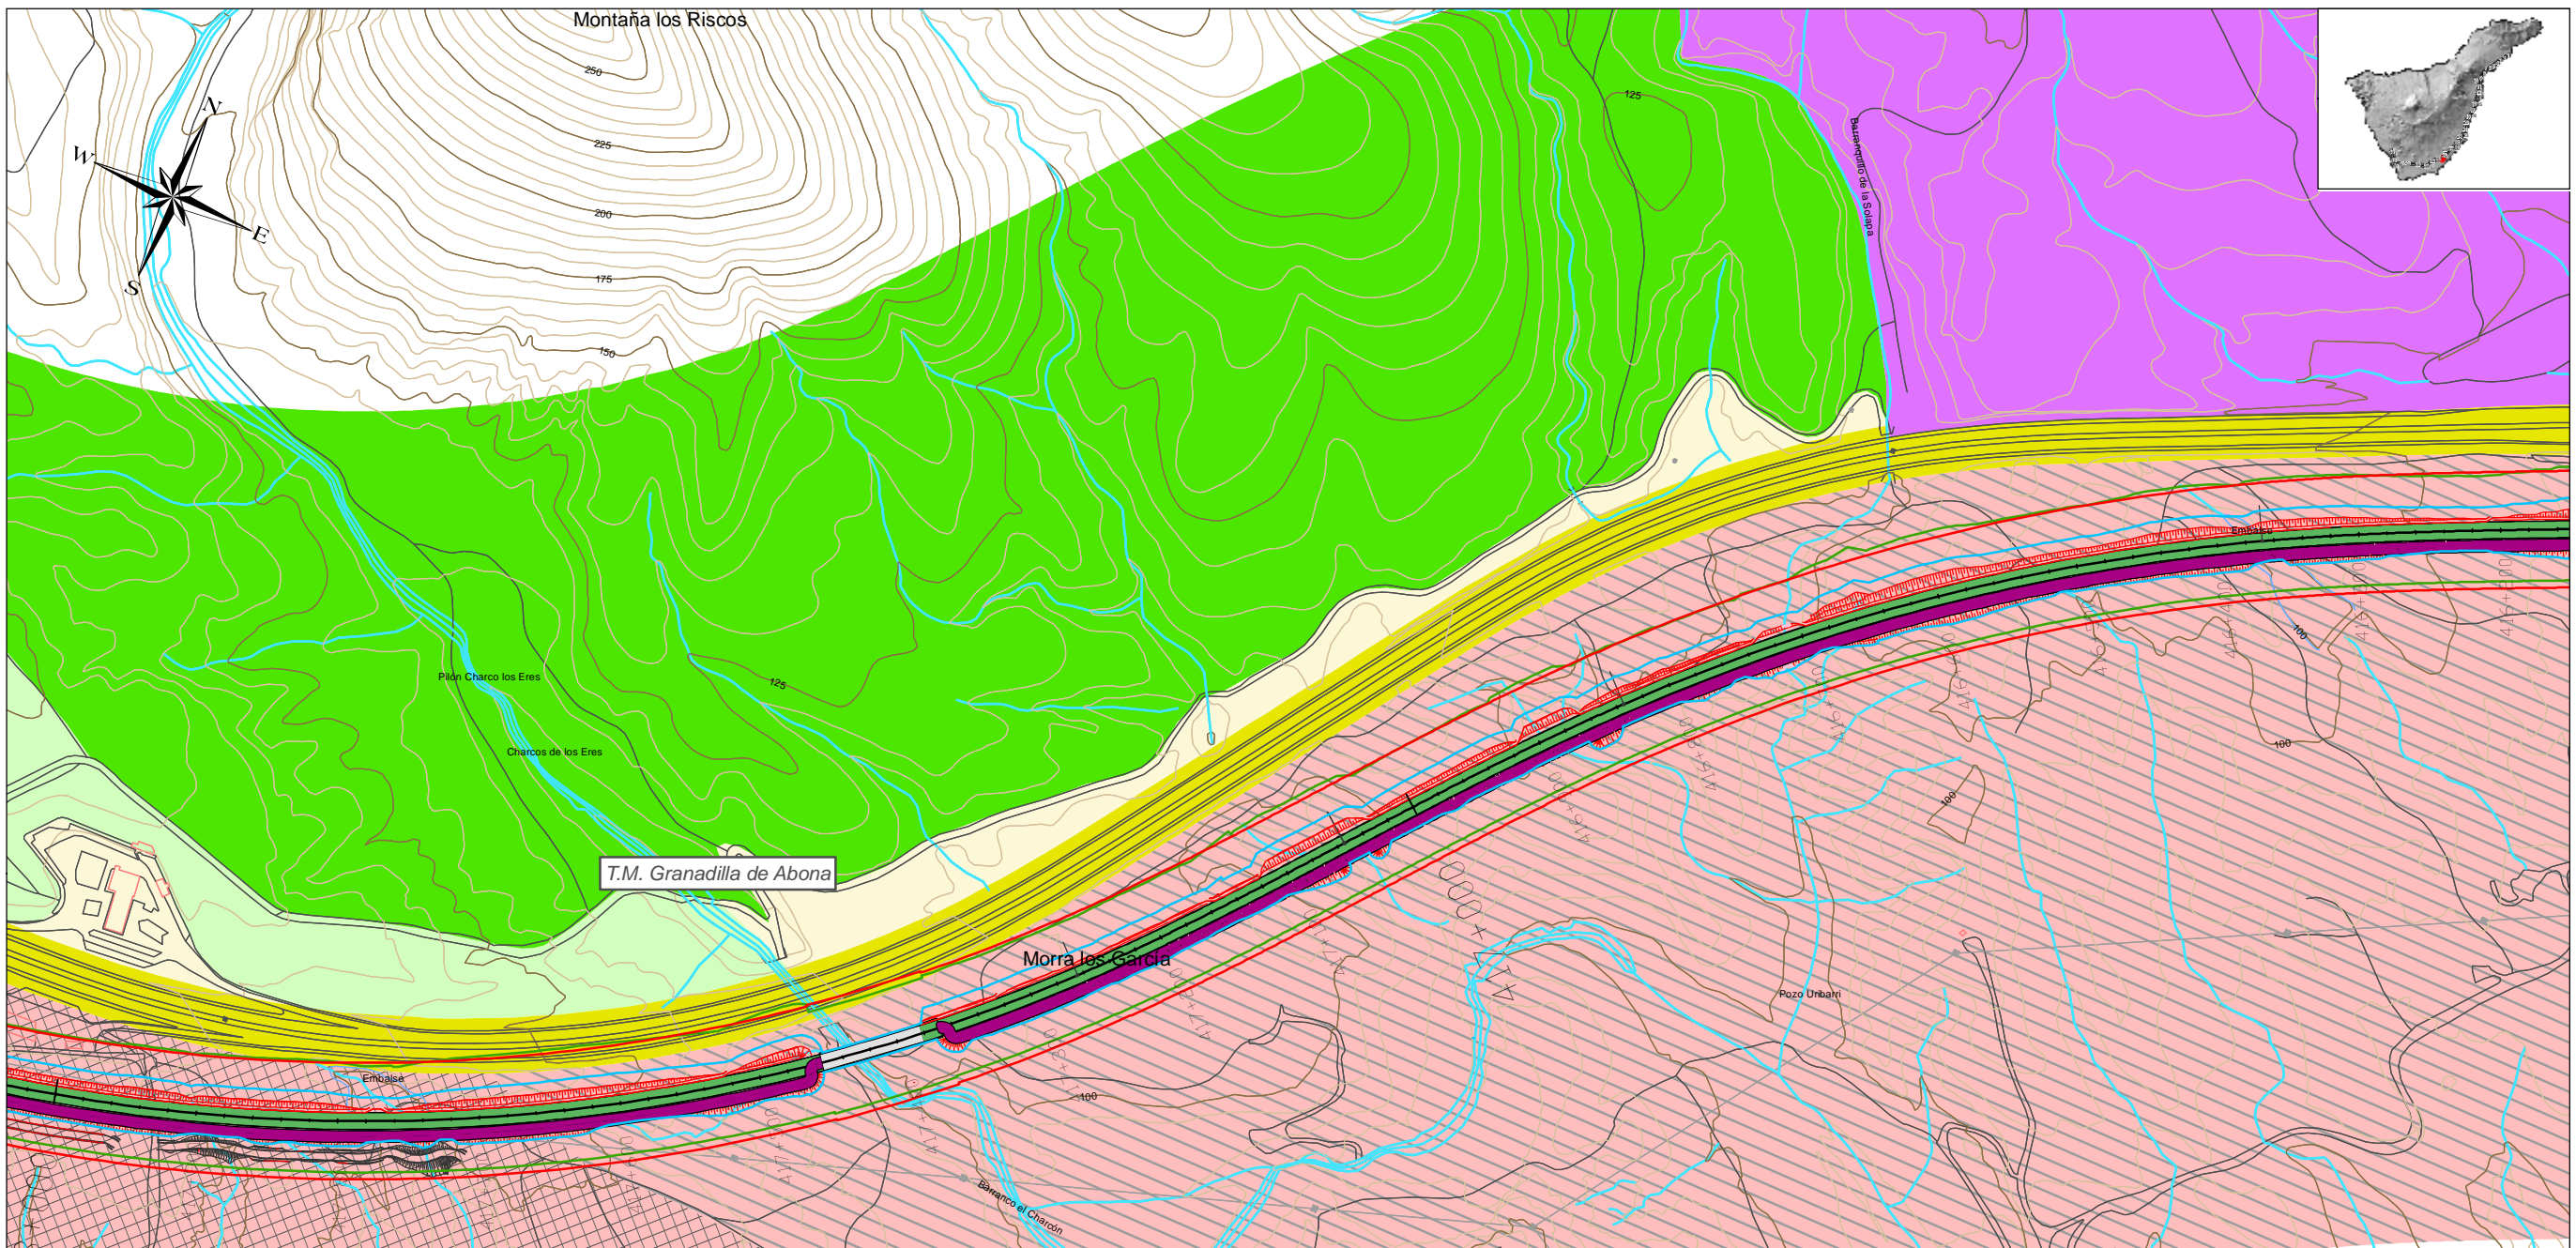

T.M. Arico*

SUELO URBANO

- Detallado
- Plan Especial Reforma Interior
- Régimen diferido
- Régimen transitorio

SUELO URBANIZABLE

- Sectorizado ordenado

SUELO RÚSTICO

- Residual de afectación de infraestructuras
- Potencialmente productivo
- Parajes Naturales
- Protección paisajística
- Rústico especial
- Rústico litoral

DESLINDES DE PROTECCIÓN

- Deslinde Marítimo Terrestre
- Deslinde de protección de costas

CLASIFICACIÓN DEL SUELO*

SUELO URBANO

- Urbano consolidado
- Urbano no consolidado
- Urbano de interés cultural
- Urbano de rehabilitación y reforma urbana

SUELO URBANIZABLE

- Sectorizado ordenado
- Sectorizado no ordenado
- No sectorizado
- No sectorizado diferido
- No sectorizado estratégico
- Sectorizado ordenado

ÁREAS EN SUSPENSIÓN

- Área de suspensión de acuerdo COTMAC

SUELO RÚSTICO

- Suelo Rústico
- Asentamiento agrícola
- Asentamiento rural
- Protección de entornos
- Protección agraria
- Protección costera
- Protección cultural
- Protección hidrológica
- Protección de infraestructuras
- Protección natural
- Protección paisajística
- Protección territorial
- Protección minera

SISTEMAS GENERALES

- Sistemas generales

Alternativa 5

- Galería
- Superficie
- Falso Túnel
- Túnel
- Viaducto
- Zona de dominio público
- Límite de edificación
- Zona de protección
- Límite municipal
- Límite comarcal



TÍTULO: **PLAN TERRITORIAL ESPECIAL DE ORDENACIÓN DE INFRAESTRUCTURAS DEL TREN DEL SUR. APROBACIÓN DEFINITIVA - MEMORIA DE ORDENACIÓN**


CONSULTOR: **ineco**

ESCALA ORIGINAL A3
1:5.000
0 25 50 100 Metros
NUMÉRICA GRÁFICA

FECHA: JULIO 2013

Nº DE PLANO: 2.8.3
HOJA 30 DE 44

TÍTULO DE PLANO: **INSERCIÓN DE LA ALTERNATIVA SELECCIONADA EN EL PLANEAMIENTO URBANÍSTICO**

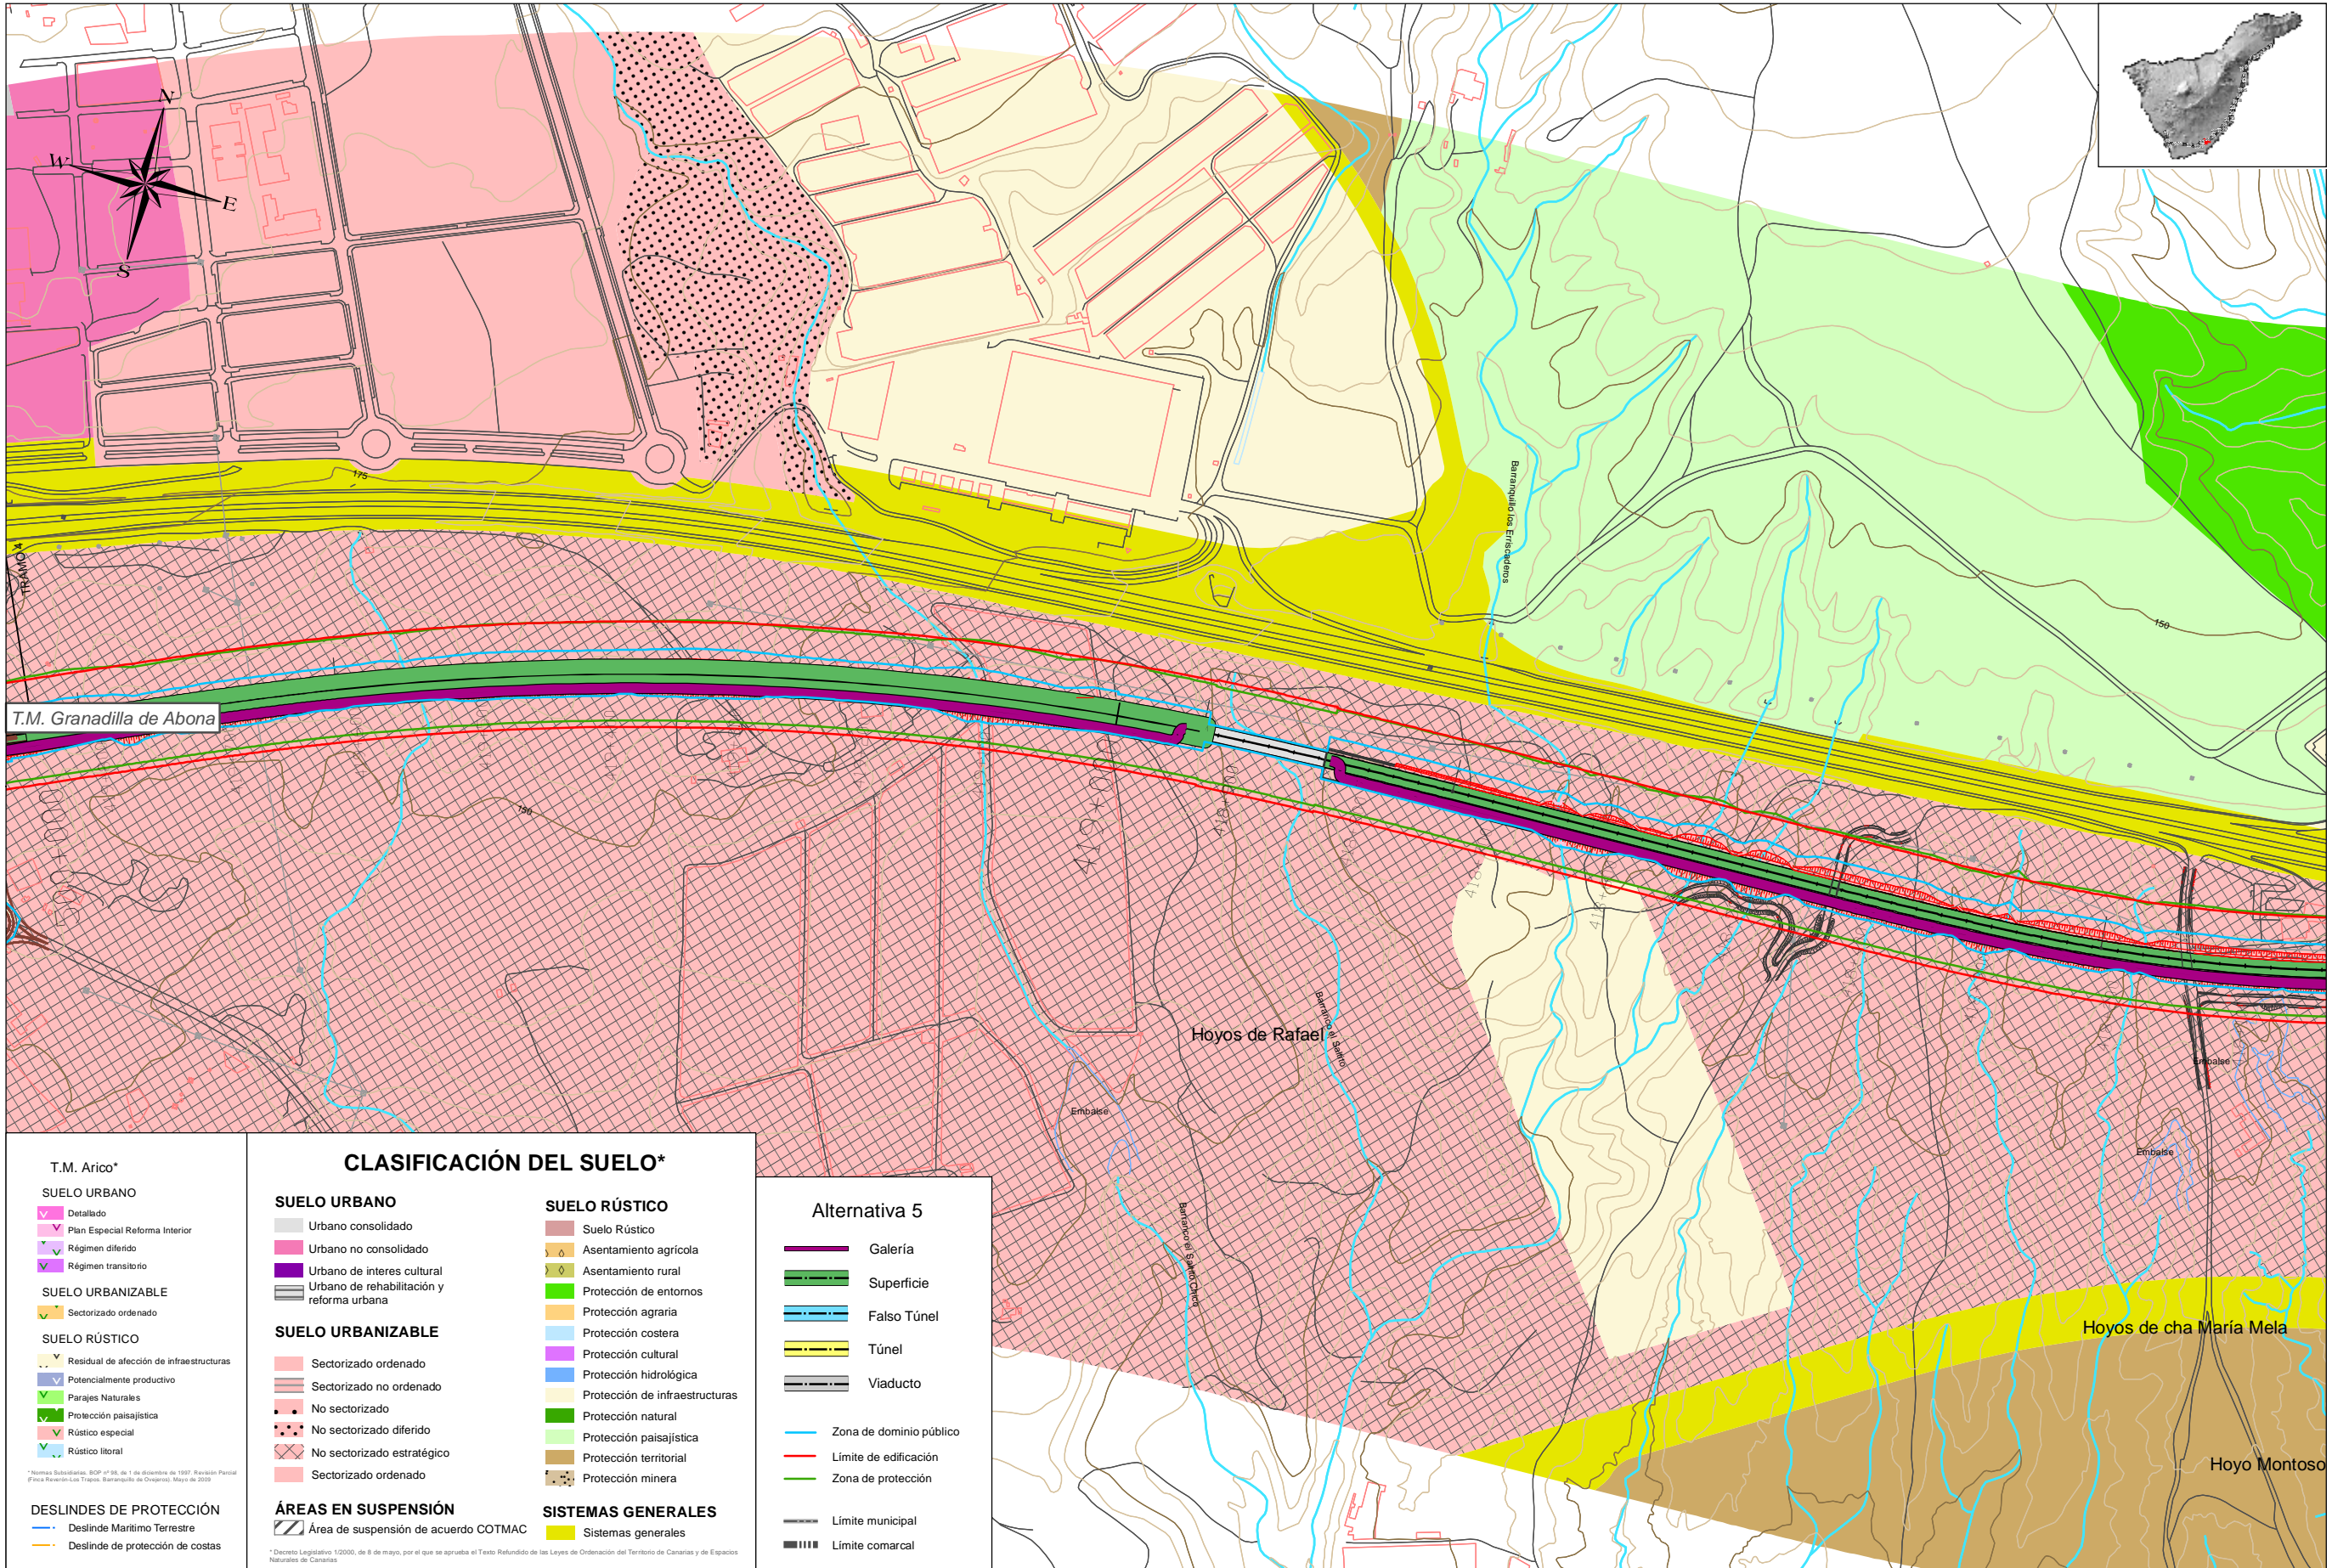

<p>T.M. Arico*</p> <p>SUELO URBANO</p> <ul style="list-style-type: none"> Detallado Plan Especial Reforma Interior Régimen diferido Régimen transitorio <p>SUELO URBANIZABLE</p> <ul style="list-style-type: none"> Sectorizado ordenado <p>SUELO RÚSTICO</p> <ul style="list-style-type: none"> Residual de afectación de infraestructuras Potencialmente productivo Parajes Naturales Protección paisajística Rústico especial Rústico litoral <p>DESLINDES DE PROTECCIÓN</p> <ul style="list-style-type: none"> Deslinde Marítimo Terrestre Deslinde de protección de costas 			<p>CLASIFICACIÓN DEL SUELO*</p> <p>SUELO URBANO</p> <ul style="list-style-type: none"> Urbano consolidado Urbano no consolidado Urbano de interés cultural Urbano de rehabilitación y reforma urbana <p>SUELO URBANIZABLE</p> <ul style="list-style-type: none"> Sectorizado ordenado Sectorizado no ordenado No sectorizado No sectorizado diferido No sectorizado estratégico Sectorizado ordenado <p>ÁREAS EN SUSPENSIÓN</p> <ul style="list-style-type: none"> Área de suspensión de acuerdo COTMAC 			<p>SUELO RÚSTICO</p> <ul style="list-style-type: none"> Suelo Rústico Asentamiento agrícola Asentamiento rural Protección de entornos Protección agraria Protección costera Protección cultural Protección hidrológica Protección de infraestructuras Protección natural Protección paisajística Protección territorial Protección minera <p>SISTEMAS GENERALES</p> <ul style="list-style-type: none"> Sistemas generales 		
--	--	--	--	--	--	---	--	--

<p>Alternativa 5</p> <ul style="list-style-type: none"> Galería Superficie Falso Túnel Túnel Viaducto 		<ul style="list-style-type: none"> Zona de dominio público Límite de edificación Zona de protección
---	--	--



TÍTULO: **PLAN TERRITORIAL ESPECIAL DE ORDENACIÓN DE INFRAESTRUCTURAS DEL TREN DEL SUR. APROBACIÓN DEFINITIVA - MEMORIA DE ORDENACIÓN**


CONSULTOR: **ineco**

ESCALA ORIGINAL A3
1:5.000
0 25 50 100 Metros
NUMÉRICA GRÁFICA

FECHA: JULIO 2013

Nº DE PLANO: 2.8.3
HOJA 31 DE 44

TÍTULO DE PLANO: **INSERCIÓN DE LA ALTERNATIVA SELECCIONADA EN EL PLANEAMIENTO URBANÍSTICO**

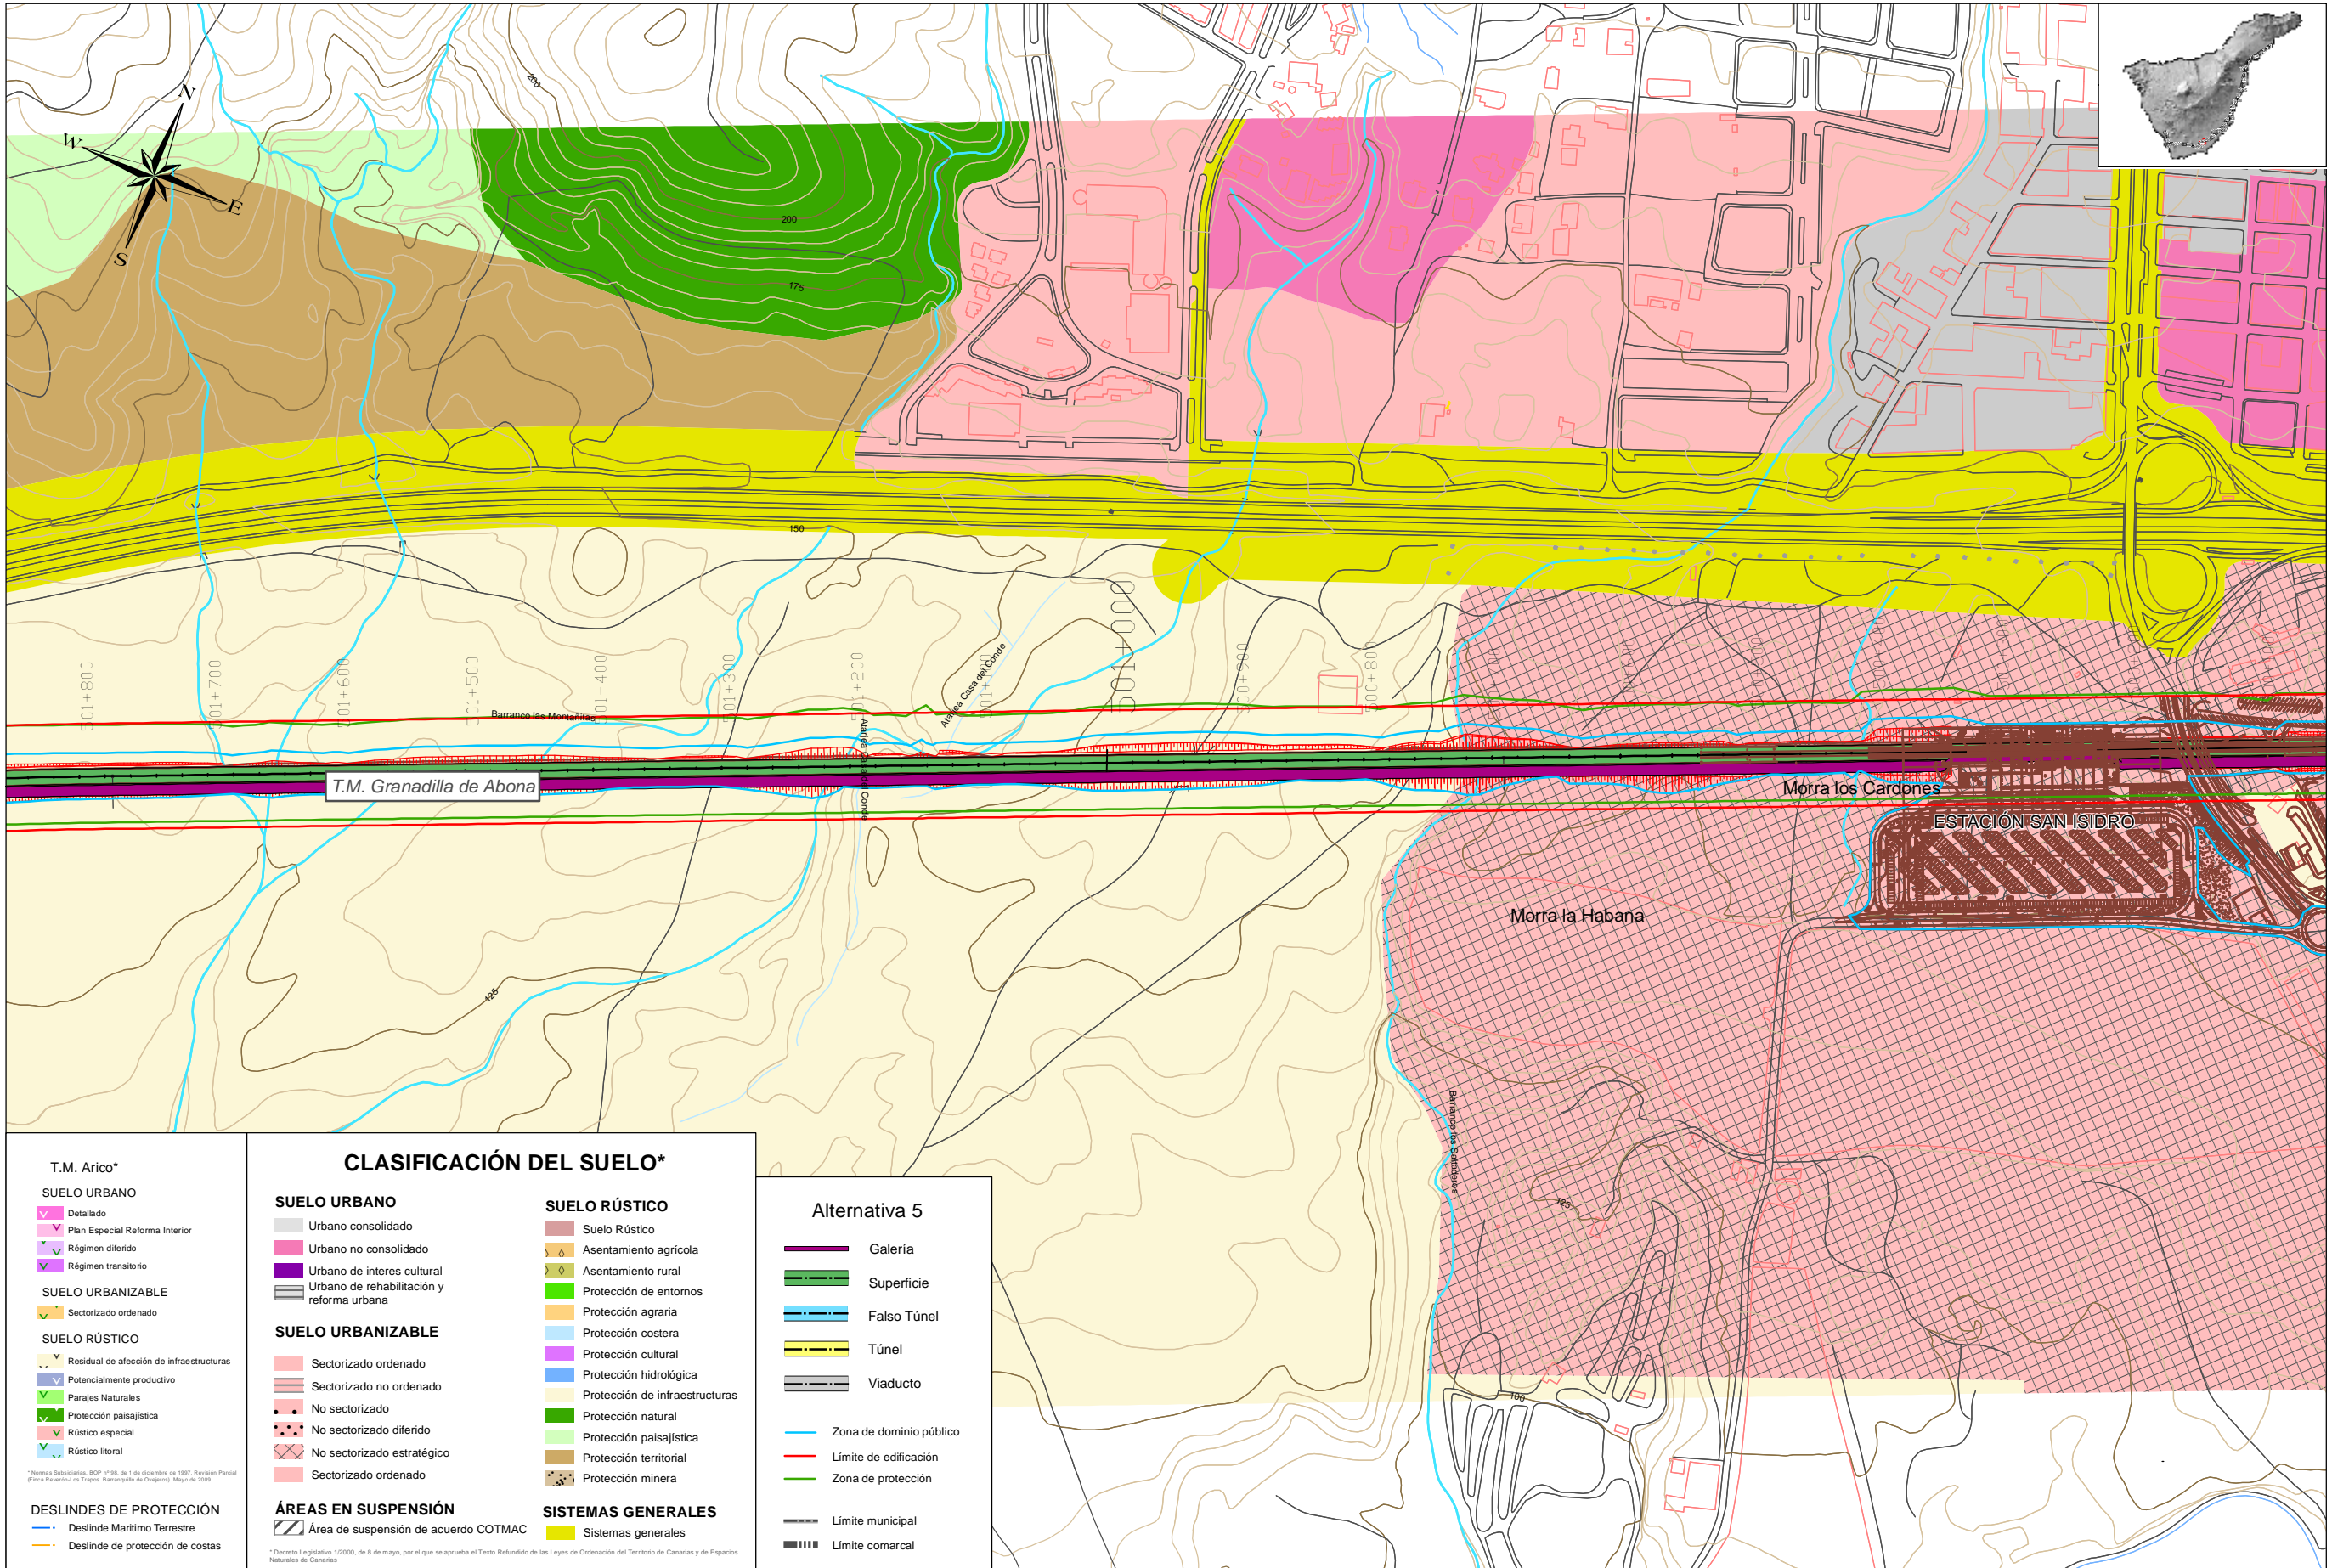

<p>T.M. Arico*</p> <p>SUELO URBANO</p> <ul style="list-style-type: none"> Detallado Plan Especial Reforma Interior Régimen diferido Régimen transitorio <p>SUELO URBANIZABLE</p> <ul style="list-style-type: none"> Sectorizado ordenado <p>SUELO RÚSTICO</p> <ul style="list-style-type: none"> Residual de afectación de infraestructuras Potencialmente productivo Parajes Naturales Protección paisajística Rústico especial Rústico litoral <p>DESLINDES DE PROTECCIÓN</p> <ul style="list-style-type: none"> Deslinde Marítimo Terrestre Deslinde de protección de costas 	<p>CLASIFICACIÓN DEL SUELO*</p> <p>SUELO URBANO</p> <ul style="list-style-type: none"> Urbano consolidado Urbano no consolidado Urbano de interés cultural Urbano de rehabilitación y reforma urbana <p>SUELO URBANIZABLE</p> <ul style="list-style-type: none"> Sectorizado ordenado Sectorizado no ordenado No sectorizado No sectorizado diferido No sectorizado estratégico Sectorizado ordenado <p>ÁREAS EN SUSPENSIÓN</p> <ul style="list-style-type: none"> Área de suspensión de acuerdo COTMAC 	<p>SUELO RÚSTICO</p> <ul style="list-style-type: none"> Suelo Rústico Asentamiento agrícola Asentamiento rural Protección de entornos Protección agraria Protección costera Protección cultural Protección hidrológica Protección de infraestructuras Protección natural Protección paisajística Protección territorial Protección minera <p>SISTEMAS GENERALES</p> <ul style="list-style-type: none"> Sistemas generales 	<p>Alternativa 5</p> <ul style="list-style-type: none"> Galería Superficie Falso Túnel Túnel Viaducto Zona de dominio público Límite de edificación Zona de protección Límite municipal Límite comarcal
---	--	---	--



TÍTULO: **PLAN TERRITORIAL ESPECIAL DE ORDENACIÓN DE INFRAESTRUCTURAS DEL TREN DEL SUR. APROBACIÓN DEFINITIVA - MEMORIA DE ORDENACIÓN**


CONSULTOR: **ineco**

ESCALA ORIGINAL A3
1:5.000
0 25 50 100 Metros
NUMÉRICA GRÁFICA

FECHA
JULIO 2013

Nº DE PLANO
2.8.3
HOJA 32 DE 44

TÍTULO DE PLANO:
INSERCIÓN DE LA ALTERNATIVA SELECCIONADA EN EL PLANEAMIENTO URBANÍSTICO

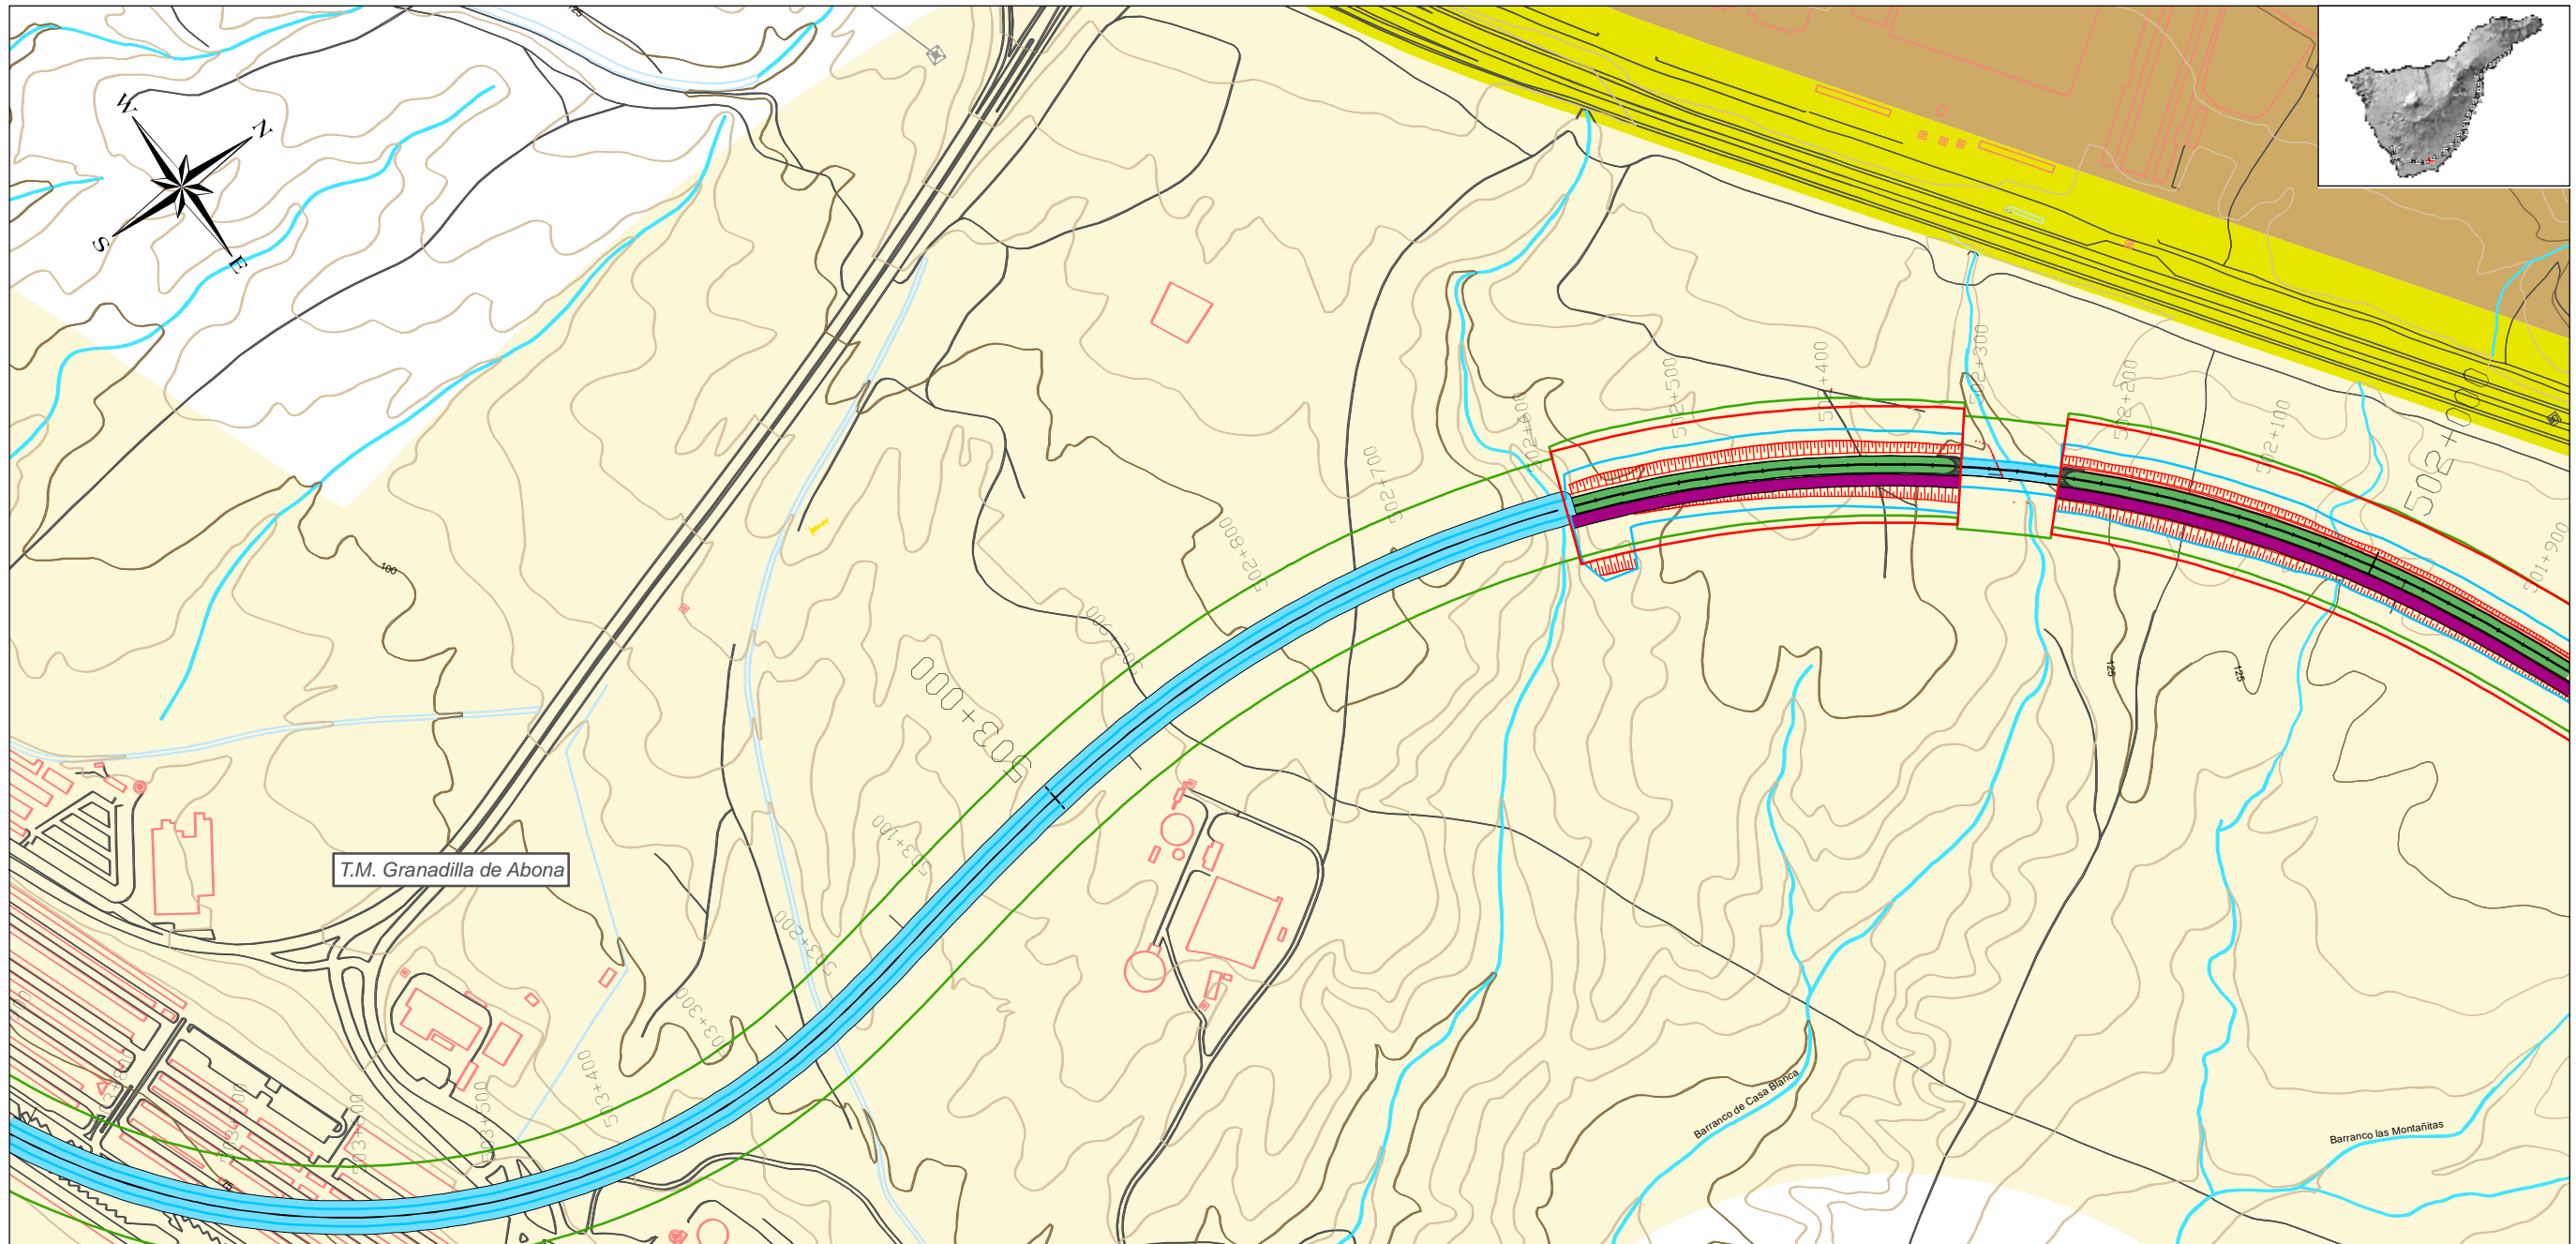

T.M. Granadilla de Abona

<p>T.M. Arico*</p> <p>SUELO URBANO</p> <ul style="list-style-type: none"> Detallado Plan Especial Reforma Interior Régimen diferido Régimen transitorio <p>SUELO URBANIZABLE</p> <ul style="list-style-type: none"> Sectorizado ordenado <p>SUELO RÚSTICO</p> <ul style="list-style-type: none"> Residual de afectación de infraestructuras Potencialmente productivo Parajes Naturales Protección paisajística Rústico especial Rústico litoral <p>DESLINDES DE PROTECCIÓN</p> <ul style="list-style-type: none"> Deslinde Marítimo Terrestre Deslinde de protección de costas 	<p>CLASIFICACIÓN DEL SUELO*</p> <p>SUELO URBANO</p> <ul style="list-style-type: none"> Urbano consolidado Urbano no consolidado Urbano de interés cultural Urbano de rehabilitación y reforma urbana <p>SUELO URBANIZABLE</p> <ul style="list-style-type: none"> Sectorizado ordenado Sectorizado no ordenado No sectorizado No sectorizado diferido No sectorizado estratégico Sectorizado ordenado <p>ÁREAS EN SUSPENSIÓN</p> <ul style="list-style-type: none"> Área de suspensión de acuerdo COTMAC 	<p>SUELO RÚSTICO</p> <ul style="list-style-type: none"> Suelo Rústico Asentamiento agrícola Asentamiento rural Protección de entornos Protección agraria Protección costera Protección cultural Protección hidrológica Protección de infraestructuras Protección natural Protección paisajística Protección territorial Protección minera <p>SISTEMAS GENERALES</p> <ul style="list-style-type: none"> Sistemas generales 	<p>Alternativa 5</p> <ul style="list-style-type: none"> Galería Superficie Falso Túnel Túnel Viaducto <p> <ul style="list-style-type: none"> Zona de dominio público Límite de edificación Zona de protección </p> <p> <ul style="list-style-type: none"> Límite municipal Límite comarcal </p>
---	--	---	--



TÍTULO: **PLAN TERRITORIAL ESPECIAL DE ORDENACIÓN DE INFRAESTRUCTURAS DEL TREN DEL SUR. APROBACIÓN DEFINITIVA - MEMORIA DE ORDENACIÓN**


CONSULTOR: **ineco**

ESCALA ORIGINAL A3
1:5.000
0 25 50 100 Metros
NUMÉRICA GRÁFICA

FECHA: **JULIO 2013**

Nº DE PLANO: **2.8.3**
HOJA **33 DE 44**

TÍTULO DE PLANO: **INSERCIÓN DE LA ALTERNATIVA SELECCIONADA EN EL PLANEAMIENTO URBANÍSTICO**

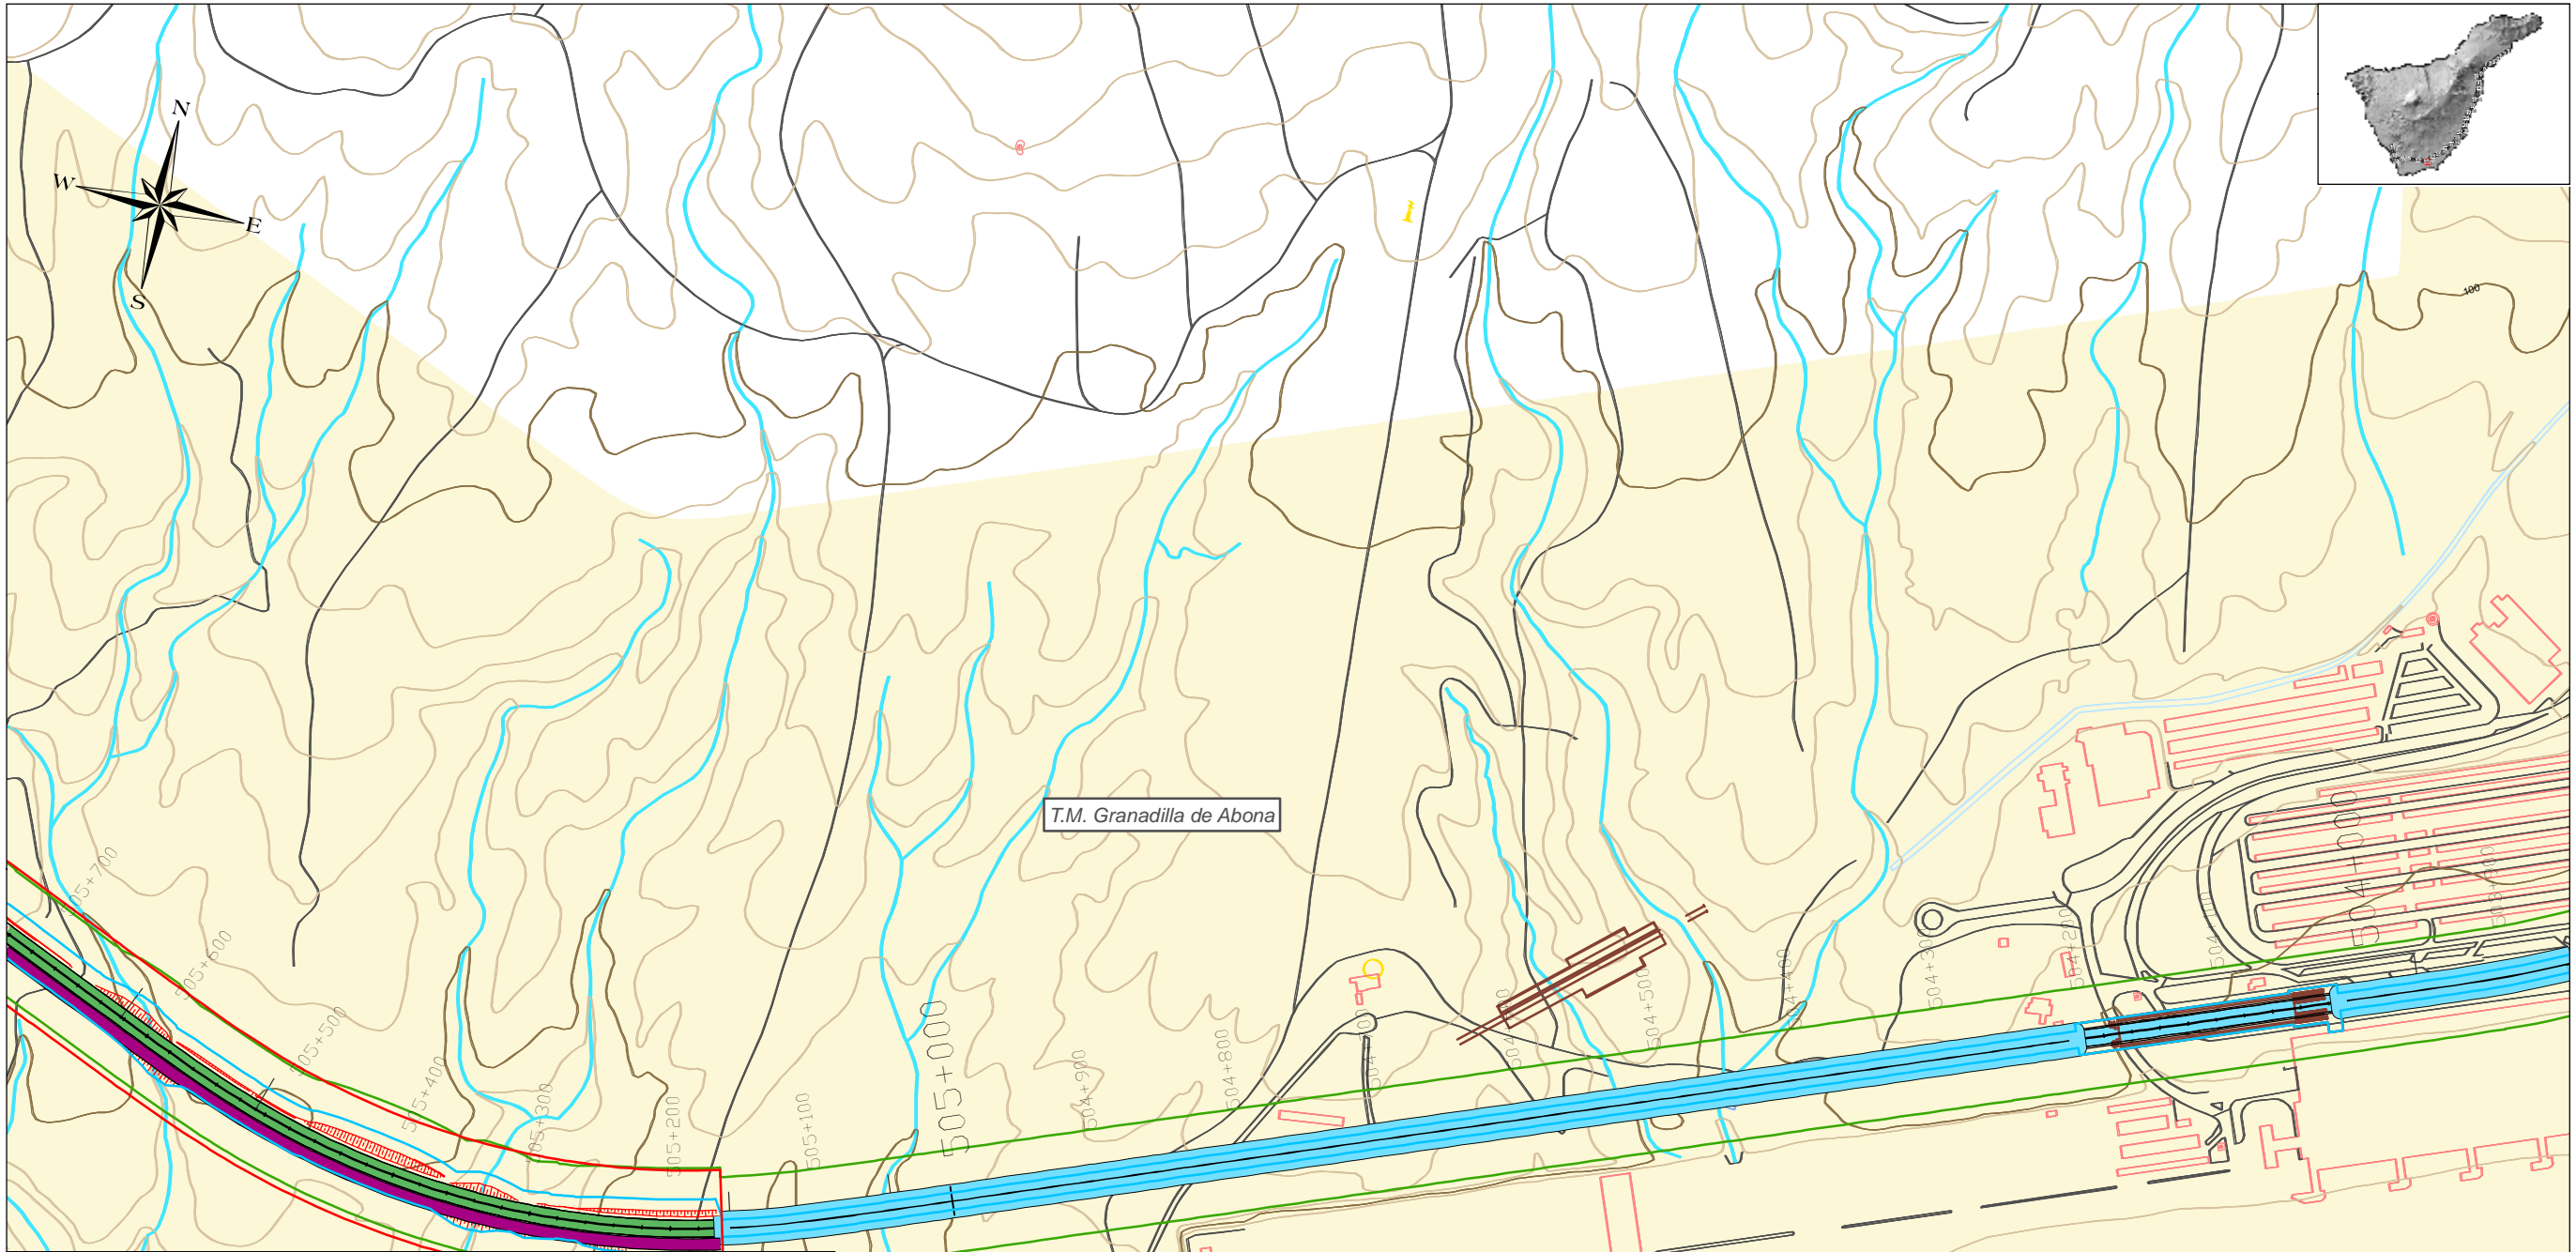

T.M. Arico*

SUELO URBANO

- Detallado
- Plan Especial Reforma Interior
- Régimen diferido
- Régimen transitorio

SUELO URBANIZABLE

- Sectorizado ordenado

SUELO RÚSTICO

- Residual de afectación de infraestructuras
- Potencialmente productivo
- Parajes Naturales
- Protección paisajística
- Rústico especial
- Rústico litoral

DESLINDES DE PROTECCIÓN

- Deslinde Marítimo Terrestre
- Deslinde de protección de costas

CLASIFICACIÓN DEL SUELO*

SUELO URBANO

- Urbano consolidado
- Urbano no consolidado
- Urbano de interés cultural
- Urbano de rehabilitación y reforma urbana

SUELO RÚSTICO

- Suelo Rústico
- Asentamiento agrícola
- Asentamiento rural
- Protección de entornos
- Protección agraria
- Protección costera
- Protección cultural
- Protección hidrológica
- Protección de infraestructuras
- Protección natural
- Protección paisajística
- Protección territorial
- Protección minera

SUELO URBANIZABLE

- Sectorizado ordenado
- Sectorizado no ordenado
- No sectorizado
- No sectorizado diferido
- No sectorizado estratégico
- Sectorizado ordenado

ÁREAS EN SUSPENSIÓN

- Área de suspensión de acuerdo COTMAC

SISTEMAS GENERALES

- Sistemas generales

* Normas Subsidiarias, SOP nº 98, de 1 de diciembre de 1997, Revisión Parcial (Oficina Revisión-Los Trapes, Baranquillo de Oropesa), Mayo de 2009

* Decreto Legislativo 1/2000, de 8 de mayo, por el que se aprueba el Texto Refundido de las Leyes de Ordenación del Territorio de Canarias y de Espacios Naturales de Canarias

Alternativa 5

- Galería
- Superficie
- Falso Túnel
- Túnel
- Viaducto
- Zona de dominio público
- Límite de edificación
- Zona de protección
- Límite municipal
- Límite comarcal



TÍTULO: **PLAN TERRITORIAL ESPECIAL DE ORDENACIÓN DE INFRAESTRUCTURAS DEL TREN DEL SUR. APROBACIÓN DEFINITIVA - MEMORIA DE ORDENACIÓN**


CONSULTOR: **ineco**

ESCALA ORIGINAL A3
1:5.000
0 25 50 100 Metros
NUMÉRICA GRÁFICA

FECHA: JULIO 2013

Nº DE PLANO: 2.8.3
HOJA 34 DE 44

TÍTULO DE PLANO: **INSERCIÓN DE LA ALTERNATIVA SELECCIONADA EN EL PLANEAMIENTO URBANÍSTICO**

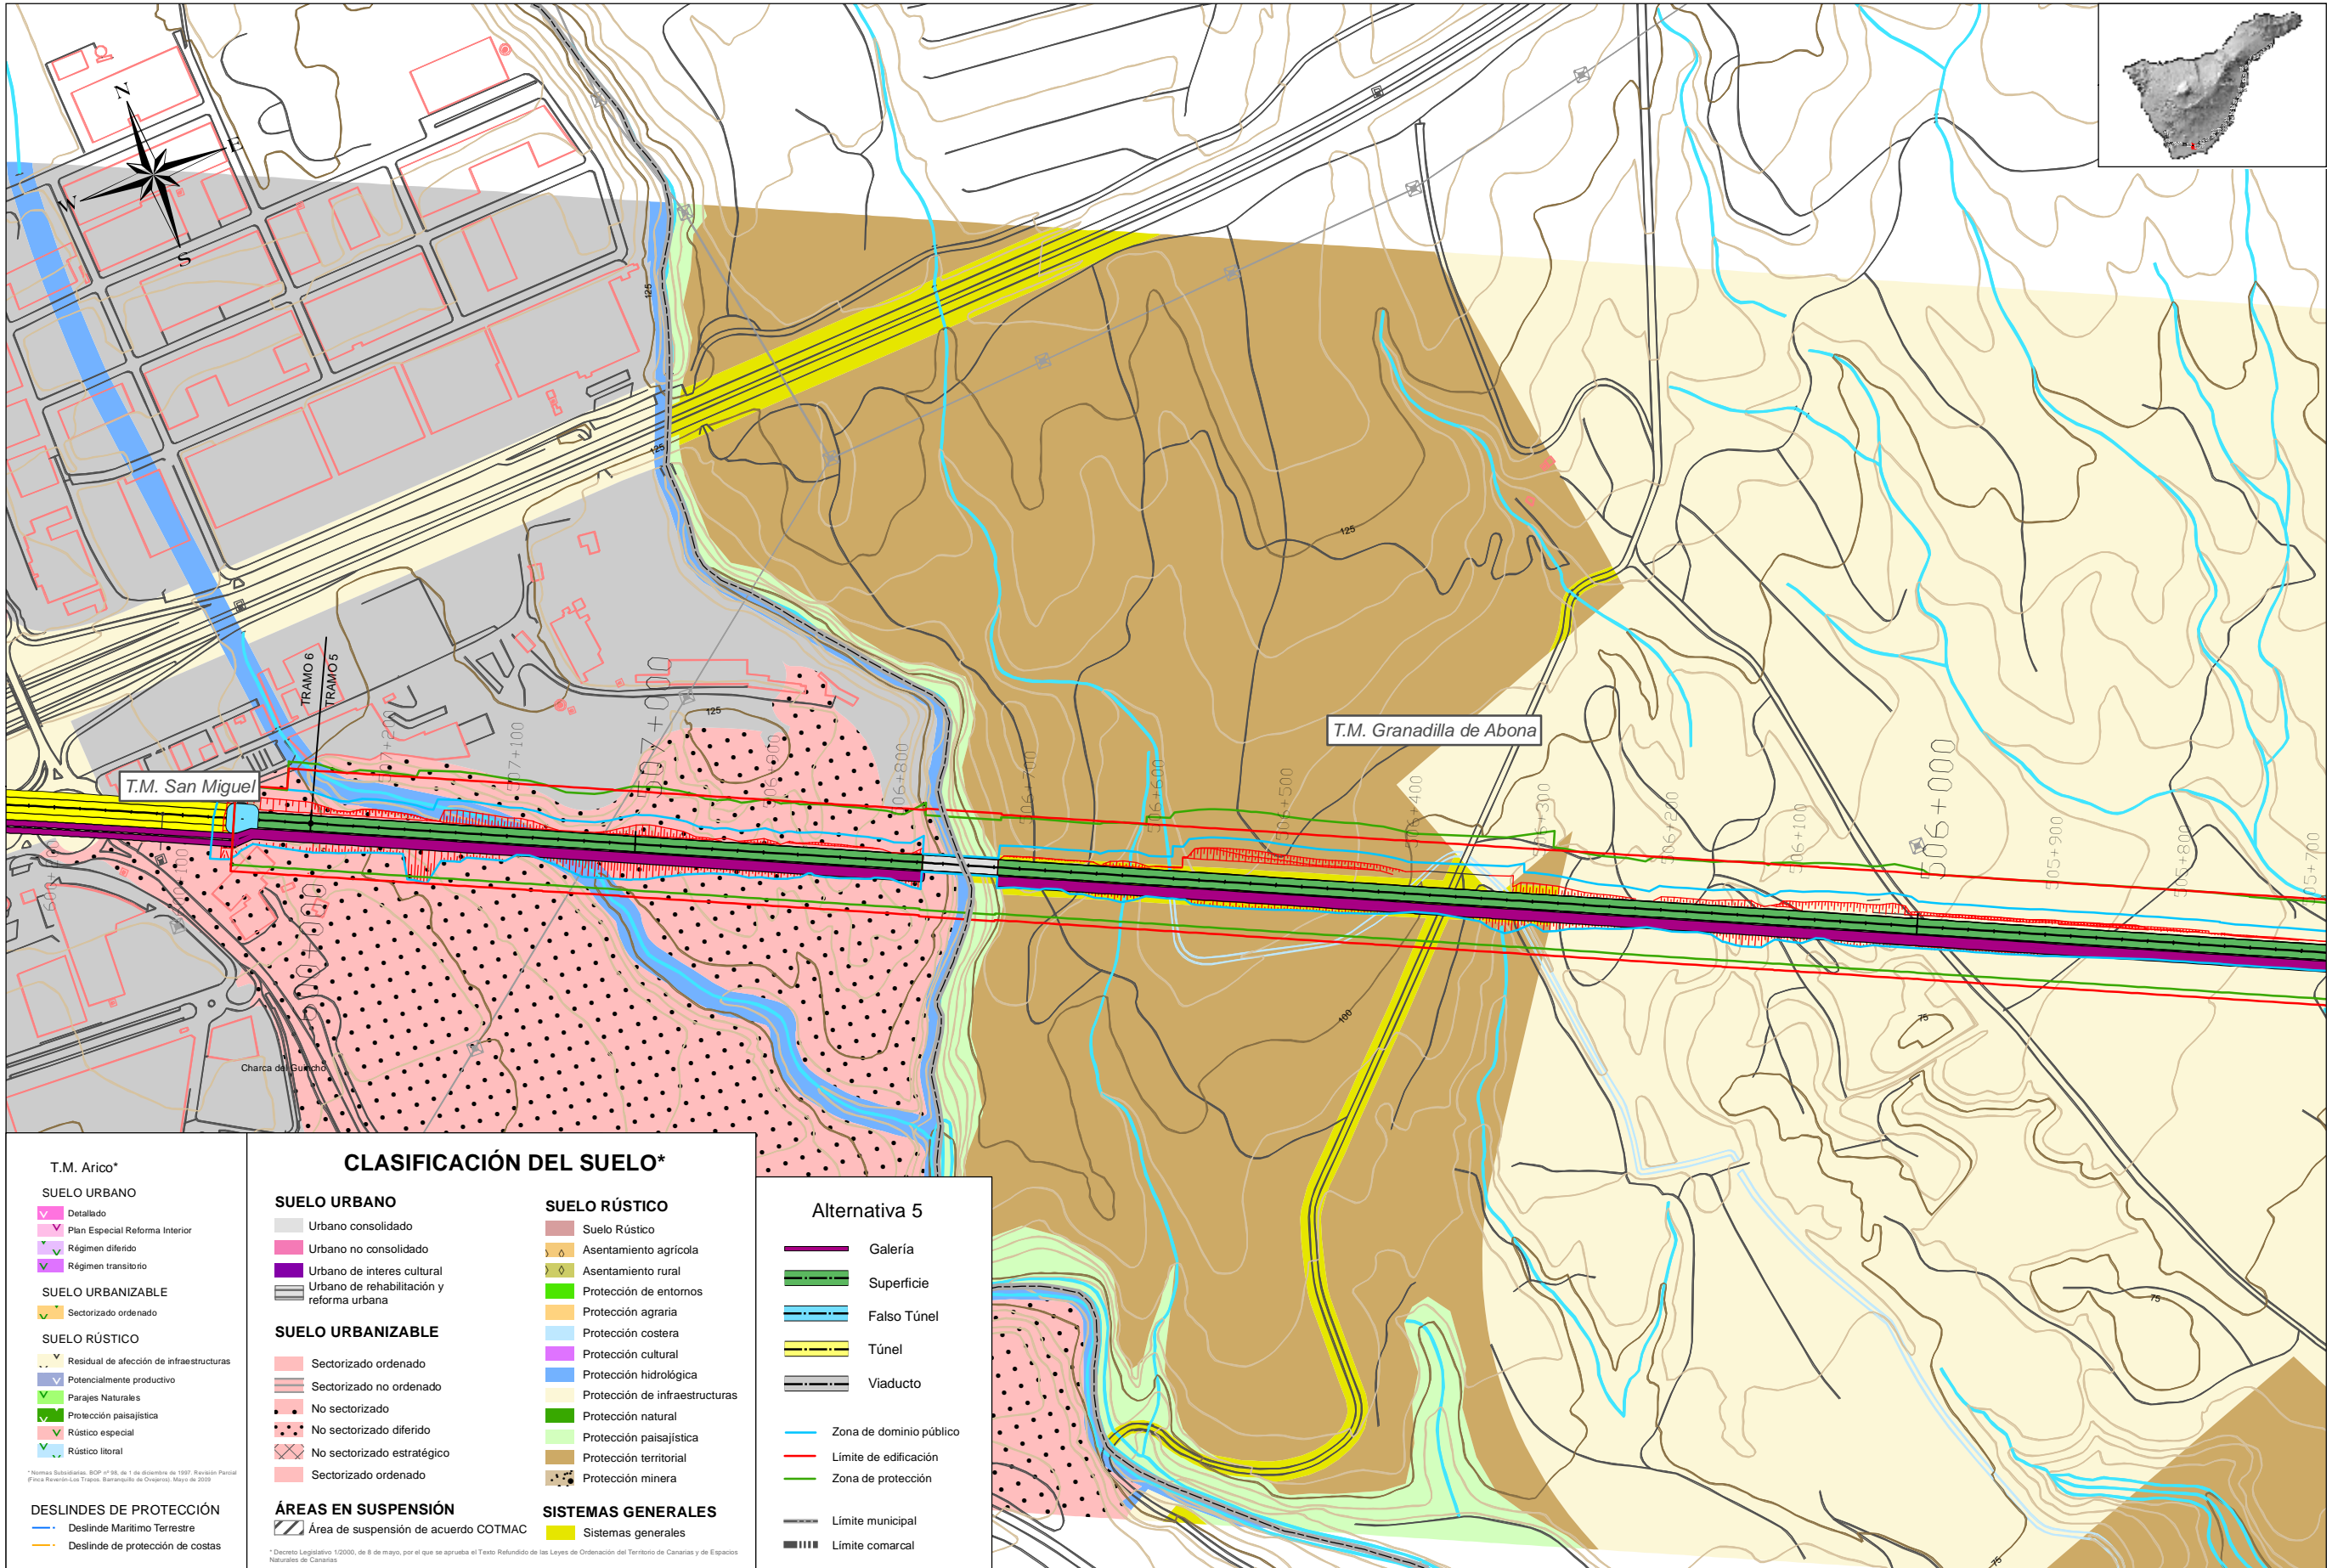

TÍTULO: **PLAN TERRITORIAL ESPECIAL DE ORDENACIÓN DE INFRAESTRUCTURAS DEL TREN DEL SUR. APROBACIÓN DEFINITIVA - MEMORIA DE ORDENACIÓN**

CONSULTOR: **ineco**

ESCALA ORIGINAL A3
1:5.000
0 25 50 100 Metros
NUMÉRICA GRÁFICA

FECHA: JULIO 2013

Nº DE PLANO: 2.8.3
HOJA 35 DE 44

TÍTULO DE PLANO: **INSERCIÓN DE LA ALTERNATIVA SELECCIONADA EN EL PLANEAMIENTO URBANÍSTICO**