


- LEYENDA**
- ENLACES AFECTADOS: CARRILES + ESTRUCTURAS
 - ENLACES AFECTADOS: CARRILES DE INCORPORACIÓN
 - PASARELAS PEATONALES
 - PASOS



LEYENDA

- ENLACES AFECTADOS: CARRILES + ESTRUCTURAS
- ENLACES AFECTADOS: CARRILES DE INCORPORACIÓN
- PASARELAS PEATONALES
- PASOS

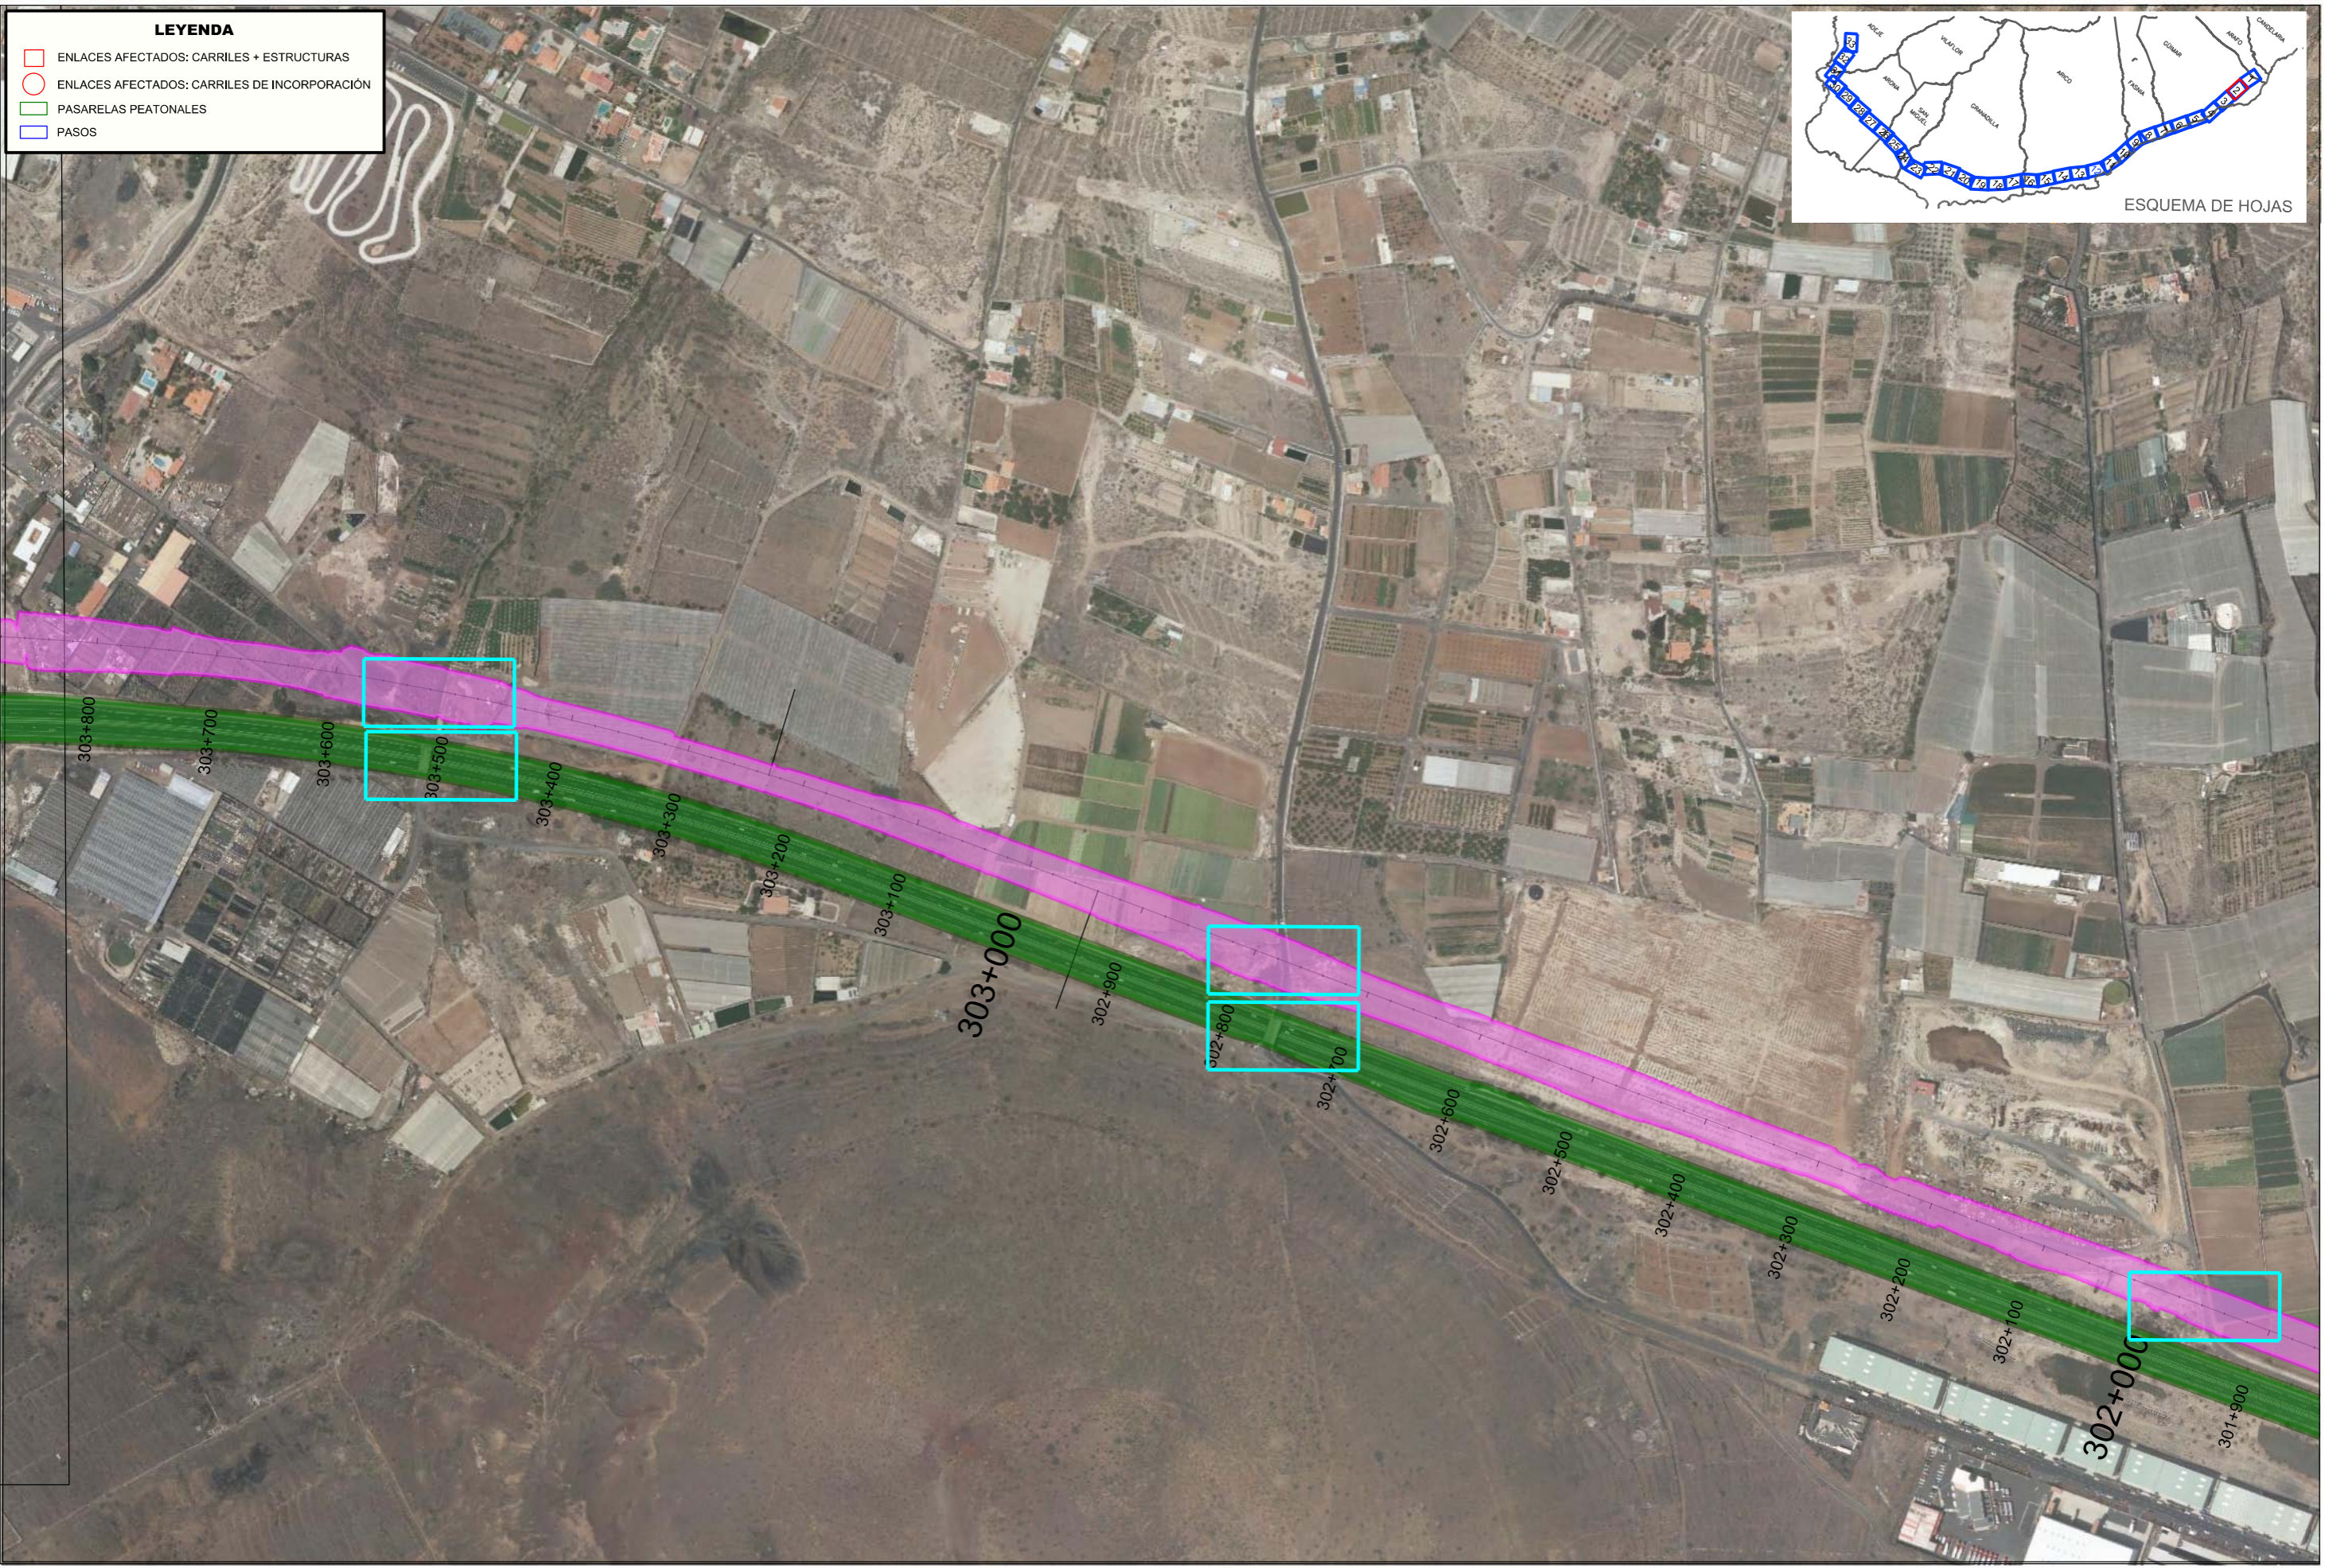

TITULO:
PLAN TERRITORIAL ESPECIAL DE ORDENACIÓN DE INFRAESTRUCTURAS DEL TREN DEL SUR.
 APROBACIÓN DEFINITIVA - MEMORIA DE ORDENACIÓN

CONSULTOR:
ineco

ESCALA ORIGINAL A3
 Escala 1:5000
 NUMÉRICA | GRÁFICA



FECHA
JULIO 2013

Nº DE PLANO
 2.9.1.3
 HOJA 2 DE 33

TITULO DEL PLANO:
 ESCENARIOS DE OCUPACIÓN SEGÚN ALTERNATIVA DE TRANSPORTE ESCENARIO 3

LEYENDA

- ENLACES AFECTADOS: CARRILES + ESTRUCTURAS
- ENLACES AFECTADOS: CARRILES DE INCORPORACIÓN
- PASARELAS PEATONALES
- PASOS

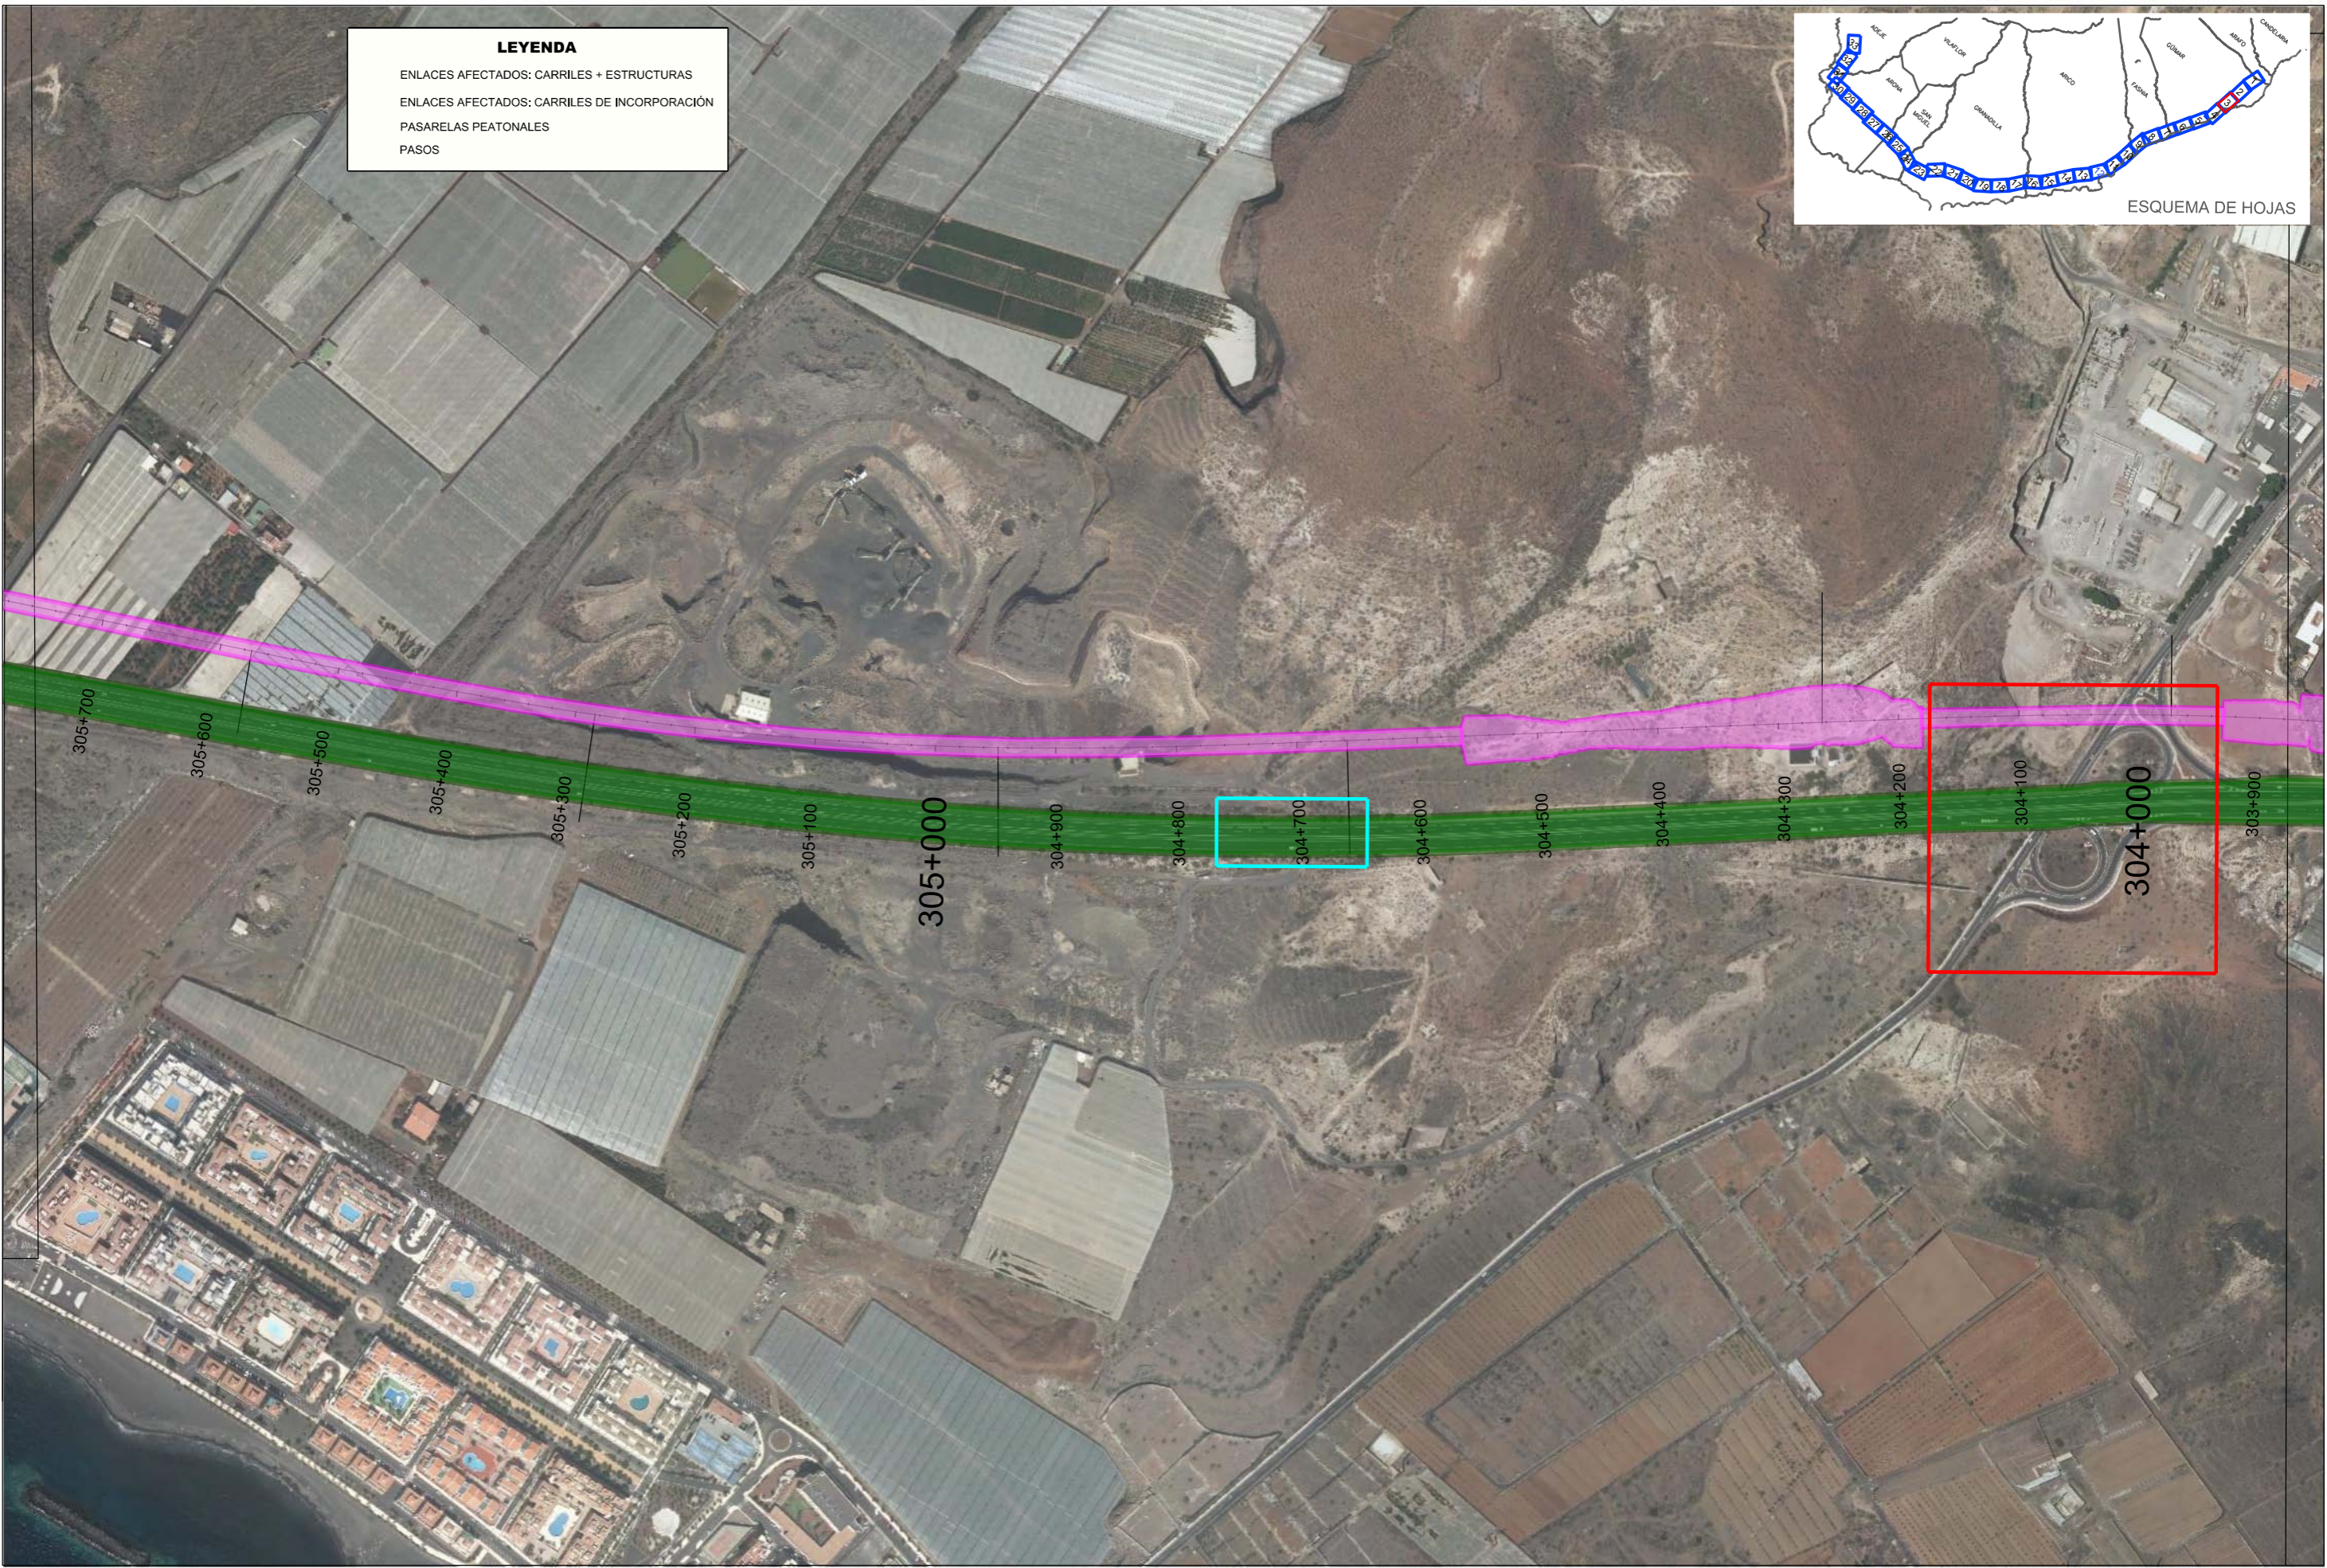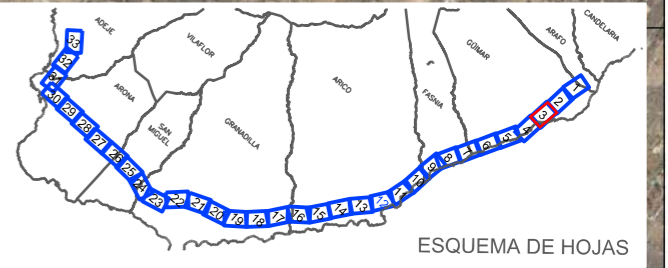

LEYENDA

- ENLACES AFECTADOS: CARRILES + ESTRUCTURAS
- ENLACES AFECTADOS: CARRILES DE INCORPORACIÓN
- PASARELAS PEATONALES
- PASOS



TITULO:
PLAN TERRITORIAL ESPECIAL DE ORDENACIÓN DE INFRAESTRUCTURAS DEL TREN DEL SUR.
 APROBACIÓN DEFINITIVA - MEMORIA DE ORDENACIÓN

CONSULTOR:

ESCALA ORIGINAL A3
 Escala 1:5000
 NUMÉRICA | GRÁFICA

FECHA
 JULIO 2013

Nº DE PLANO
 2.9.1.3
 HOJA 4 DE 33

TITULO DEL PLANO:
 ESCENARIOS DE OCUPACIÓN
 SEGÚN ALTERNATIVA DE TRANSPORTE
 ESCENARIO 3



LEYENDA

- ENLACES AFECTADOS: CARRILES + ESTRUCTURAS
- ENLACES AFECTADOS: CARRILES DE INCORPORACIÓN
- PASARELAS PEATONALES
- PASOS





LEYENDA

- ENLACES AFECTADOS: CARRILES + ESTRUCTURAS
- ENLACES AFECTADOS: CARRILES DE INCORPORACIÓN
- PASARELAS PEATONALES
- PASOS

PLAN TERRITORIAL ESPECIAL DE ORDENACIÓN
DE INFRAESTRUCTURAS DEL TREN DEL SUR.
APROBACIÓN DEFINITIVA - MEMORIA DE ORDENACIÓN


CONSULTOR:



ESCALA ORIGINAL A3

Escala 1:5000

NUMÉRICA

 

GRÁFICA

FECHA

JULIO
2013

Nº DE PLANO

2.9.1.3

HOJA 6 DE 33

TÍTULO DEL PLANO:

ESCENARIOS DE OCUPACIÓN
SEGÚN ALTERNATIVA DE TRANSPORTE
ESCENARIO 3







LEYENDA

- ENLACES AFECTADOS: CARRILES + ESTRUCTURAS
- ENLACES AFECTADOS: CARRILES DE INCORPORACIÓN
- PASARELAS PEATONALES
- PASOS



T.M. ARICO

T.M. FASNIA

TRAMO 4
TRAMO 3

401+000
400+900
400+800
400+700
400+600
400+500
400+400
400+300
400+200
400+100
400+000
317+000
316+900
316+800
316+700
316+600
316+500
316+400
316+300
316+200

LEYENDA

- ENLACES AFECTADOS: CARRILES + ESTRUCTURAS
- ENLACES AFECTADOS: CARRILES DE INCORPORACIÓN
- ▬ PASARELAS PEATONALES
- ▬ PASOS



TITULO:
PLAN TERRITORIAL ESPECIAL DE ORDENACIÓN DE INFRAESTRUCTURAS DEL TREN DEL SUR.
 APROBACIÓN DEFINITIVA - MEMORIA DE ORDENACIÓN

CONSULTOR:
ineco

ESCALA ORIGINAL A3
 Escala 1:5000
 NUMÉRICA | GRÁFICA

FECHA
JULIO 2013


Nº DE PLANO
 2.9.1.3
 HOJA 10 DE 33

TITULO DEL PLANO:
 ESCENARIOS DE OCUPACIÓN
 SEGÚN ALTERNATIVA DE TRANSPORTE
 ESCENARIO 3



LEYENDA

- ENLACES AFECTADOS: CARRILES + ESTRUCTURAS
- ENLACES AFECTADOS: CARRILES DE INCORPORACIÓN
- PASARELAS PEATONALES
- PASOS

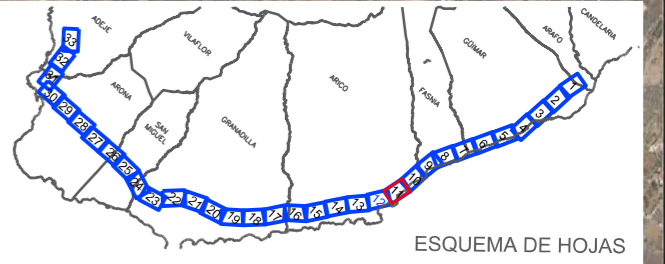

TITULO:
PLAN TERRITORIAL ESPECIAL DE ORDENACIÓN DE INFRAESTRUCTURAS DEL TREN DEL SUR.
 APROBACIÓN DEFINITIVA - MEMORIA DE ORDENACIÓN

CONSULTOR:
ineco

ESCALA ORIGINAL A3
 Escala 1:5000
 NUMÉRICA GRÁFICA

FECHA
 JULIO 2013

Nº DE PLANO
 2.9.1.3
 HOJA 11 DE 33

TITULO DEL PLANO:
 ESCENARIOS DE OCUPACIÓN SEGÚN ALTERNATIVA DE TRANSPORTE ESCENARIO 3