

- EJES DE ALTERNATIVAS**
- Alternativa 1
 - Alternativa 2
 - Alternativa 3
 - Alternativa 4
 - Tramo común
 - Límite municipal
 - Límite comarcal

- AREAS DE REGULACIÓN HOMOGÉNEA**
- Protección ambiental 1
 - Protección ambiental 2
 - Protección ambiental 3
 - Protección económica 1
 - Protección económica 2
 - Protección económica 3
 - Protección territorial
 - Áreas de interés estratégico
 - Áreas urbanas
 - Áreas de expansión urbana



TÍTULO:
PLAN TERRITORIAL ESPECIAL DE ORDENACIÓN DE INFRAESTRUCTURAS DE LA AMPLIACIÓN DEL TREN DEL SUR A FONSALÍA.



AUTOR DEL ESTUDIO:


 PABLO RAMOS TRUJILLO

ESCALA ORIGINAL A3
 1:25.000
 0 150 300 Metros
 NUMÉRICA GRÁFICA

FECHA
 JULIO 2010

Nº DE PLANO
 1.8
 HOJA 1 DE 2

TÍTULO DE PLANO:
 DISTRIBUCIÓN BÁSICA DE LOS USOS

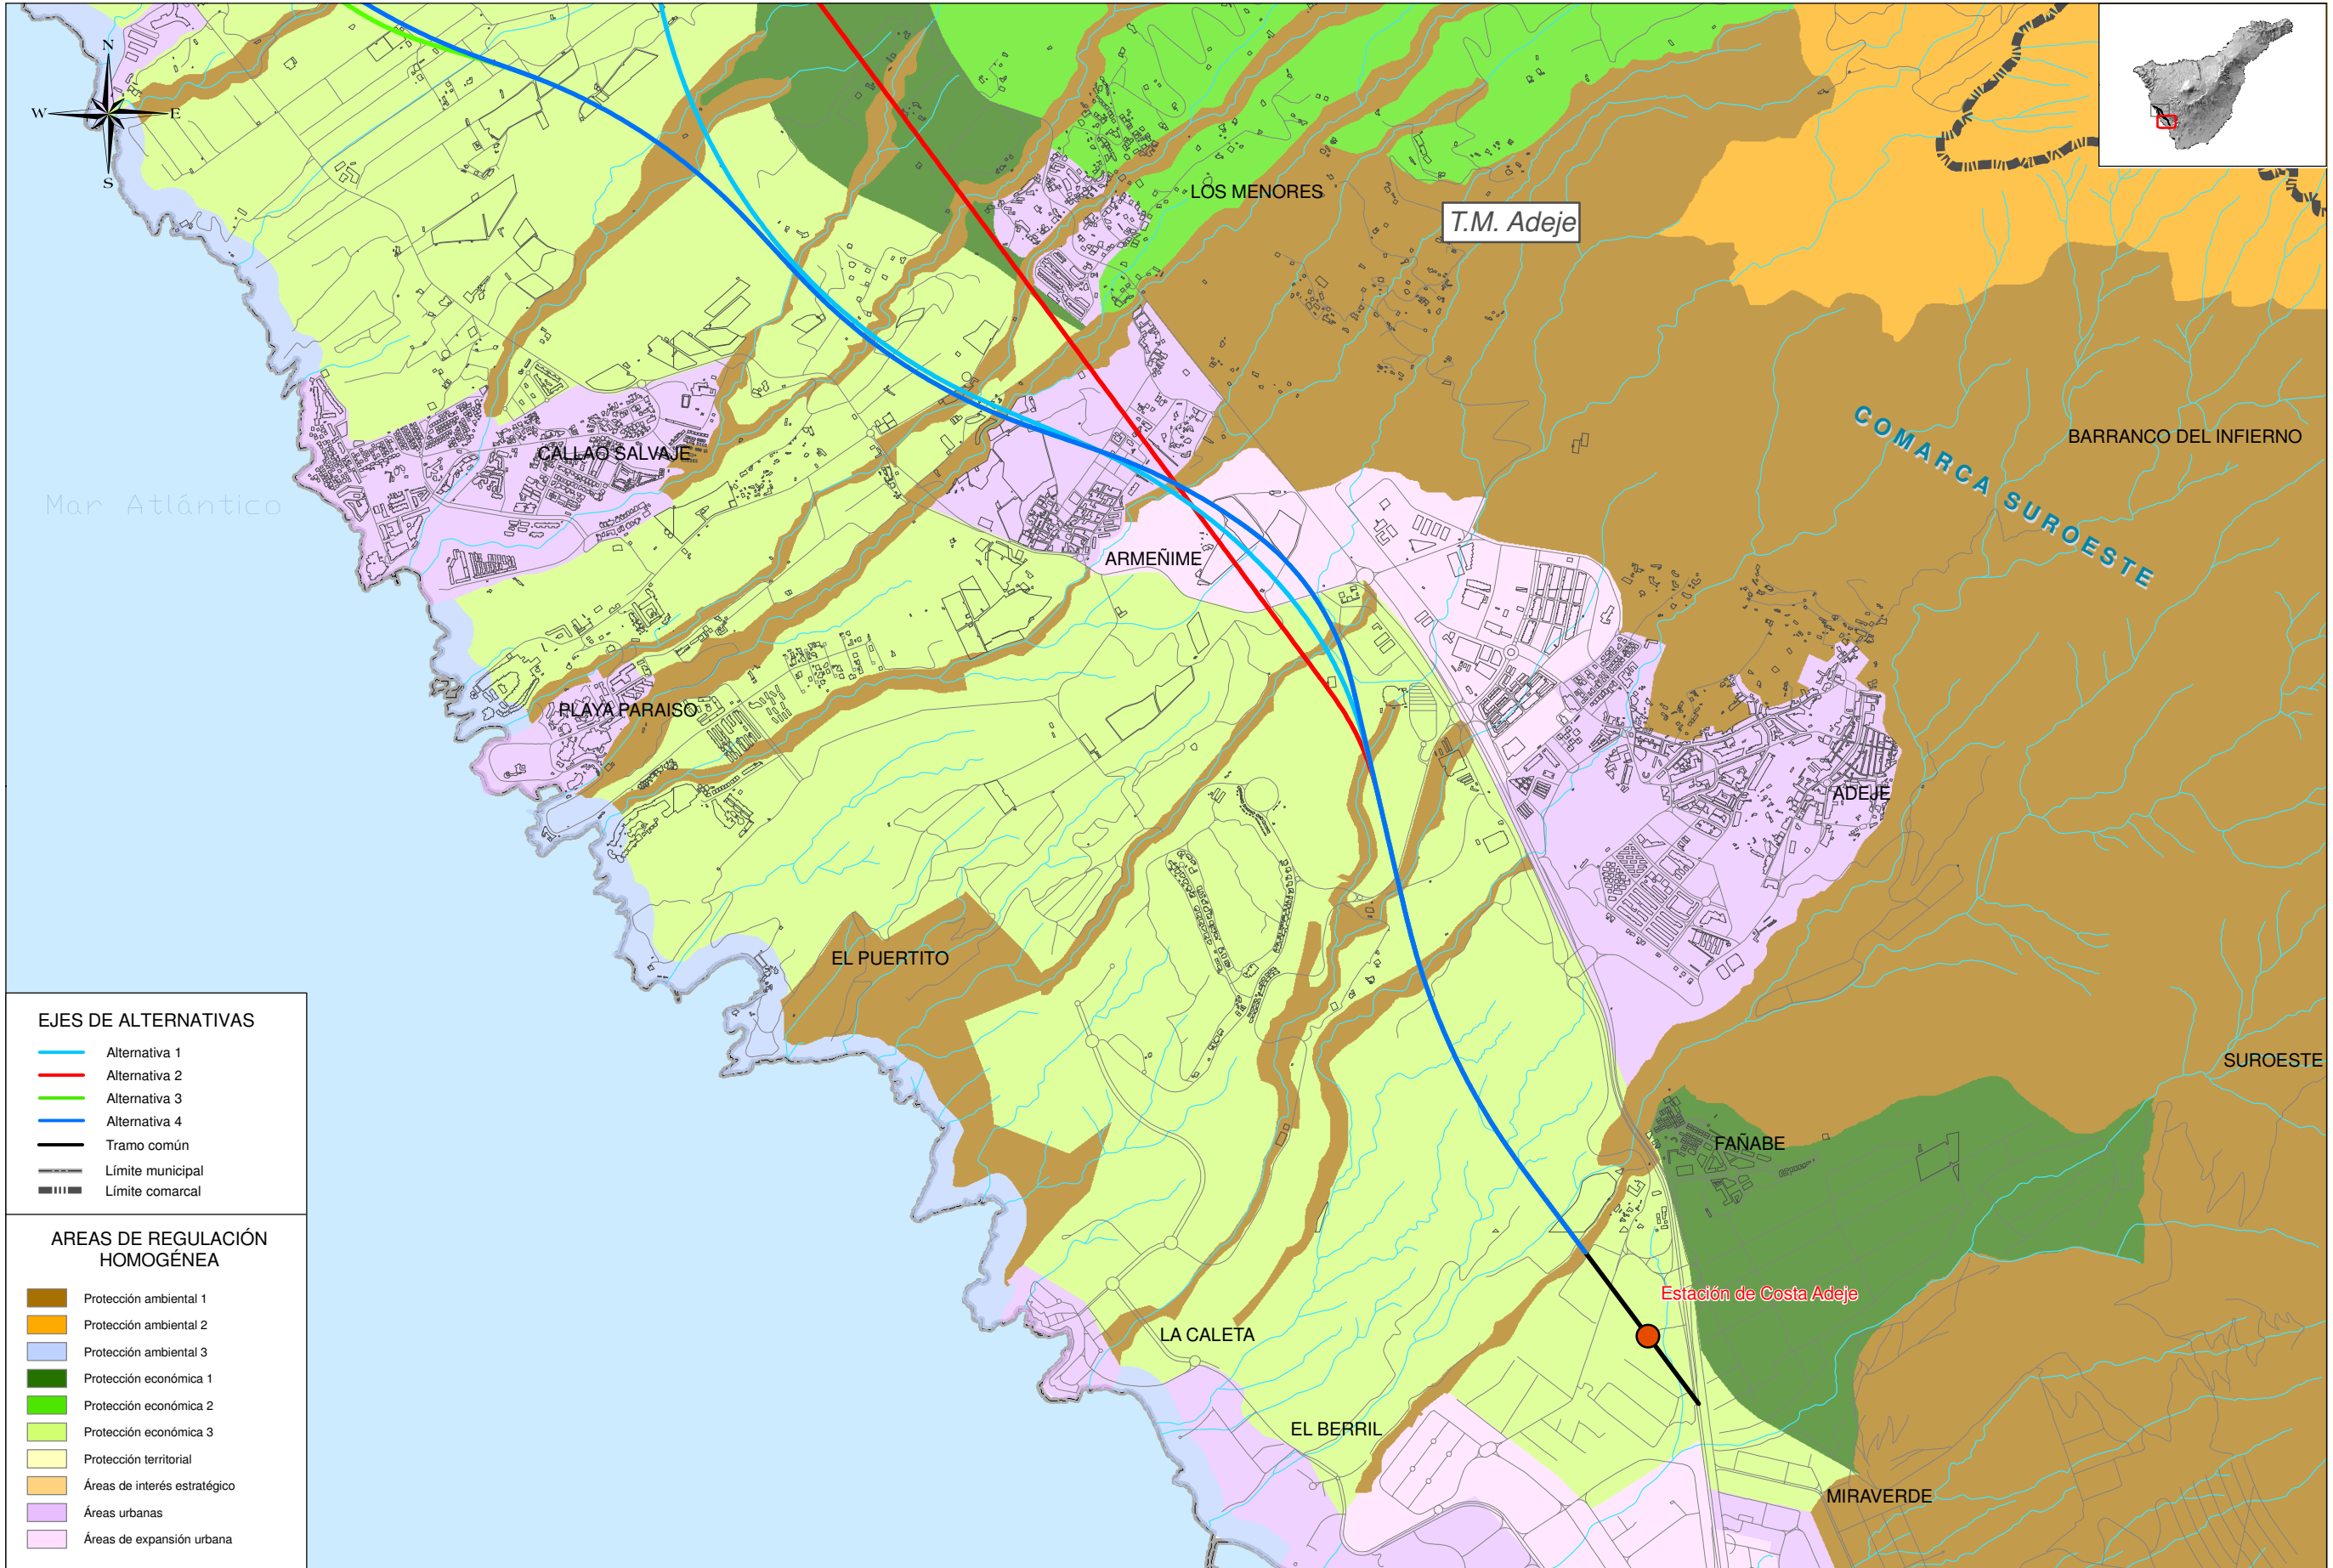

EJES DE ALTERNATIVAS

- Alternativa 1
- Alternativa 2
- Alternativa 3
- Alternativa 4
- Tramo común
- Límite municipal
- Límite comarcal

AREAS DE REGULACIÓN HOMOGÉNEA

- Protección ambiental 1
- Protección ambiental 2
- Protección ambiental 3
- Protección económica 1
- Protección económica 2
- Protección económica 3
- Protección territorial
- Áreas de interés estratégico
- Áreas urbanas
- Áreas de expansión urbana



TÍTULO:
PLAN TERRITORIAL ESPECIAL DE ORDENACIÓN DE INFRAESTRUCTURAS DE LA AMPLIACIÓN DEL TREN DEL SUR A FONSAÍA.



AUTOR DEL ESTUDIO:

 PABLO RAMOS TRUJILLO

ESCALA ORIGINAL A3
 1:25.000
 0 150 300 Metros
 NUMÉRICA GRÁFICA

FECHA
 JULIO 2010

Nº DE PLANO
 1.8
 HOJA 2 DE 2

TÍTULO DE PLANO:
 DISTRIBUCIÓN BÁSICA DE LOS USOS