

LEYENDA

-  Túnel
-  Falso Túnel
-  Viaducto
-  Superficie

OCEANO ATLÁNTICO

ALTERNATIVA 3

Trazado Ferroviario
definido en el
Tren del Sur

INTERCAMBIADOR
COSTA ADEJE


ADEJE

ALTERNATIVA 2

ALTERNATIVA 1

ALTERNATIVA 4

ESQUEMA DE HOJAS

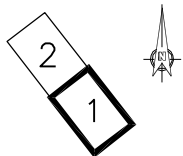


TÍTULO: **PLAN TERRITORIAL ESPECIAL DE ORDENACIÓN DE INFRAESTRUCTURAS DE LA AMPLIACIÓN DEL TREN DEL SUR A FONSA LÍA**



AUTOR DEL ESTUDIO:

ESCALA ORIGINAL A3
1:25.000
NUMÉRICA



GRÁFICA


FECHA
JULIO 2010

Nº DE PLANO
2.3.1
HOJA 1 DE 2

TÍTULO DEL PLANO:
TRAZADOS ESTUDIADOS (1:25000)
PLANTA

X:\091091003_FONSA\IA\AVANCE FONSA LIA_2010\PLANTA_25000_.dwg

X:\091091003_FONSALIA\AVANCE FONSALIA_2010\PLANTA_25000_.dwg

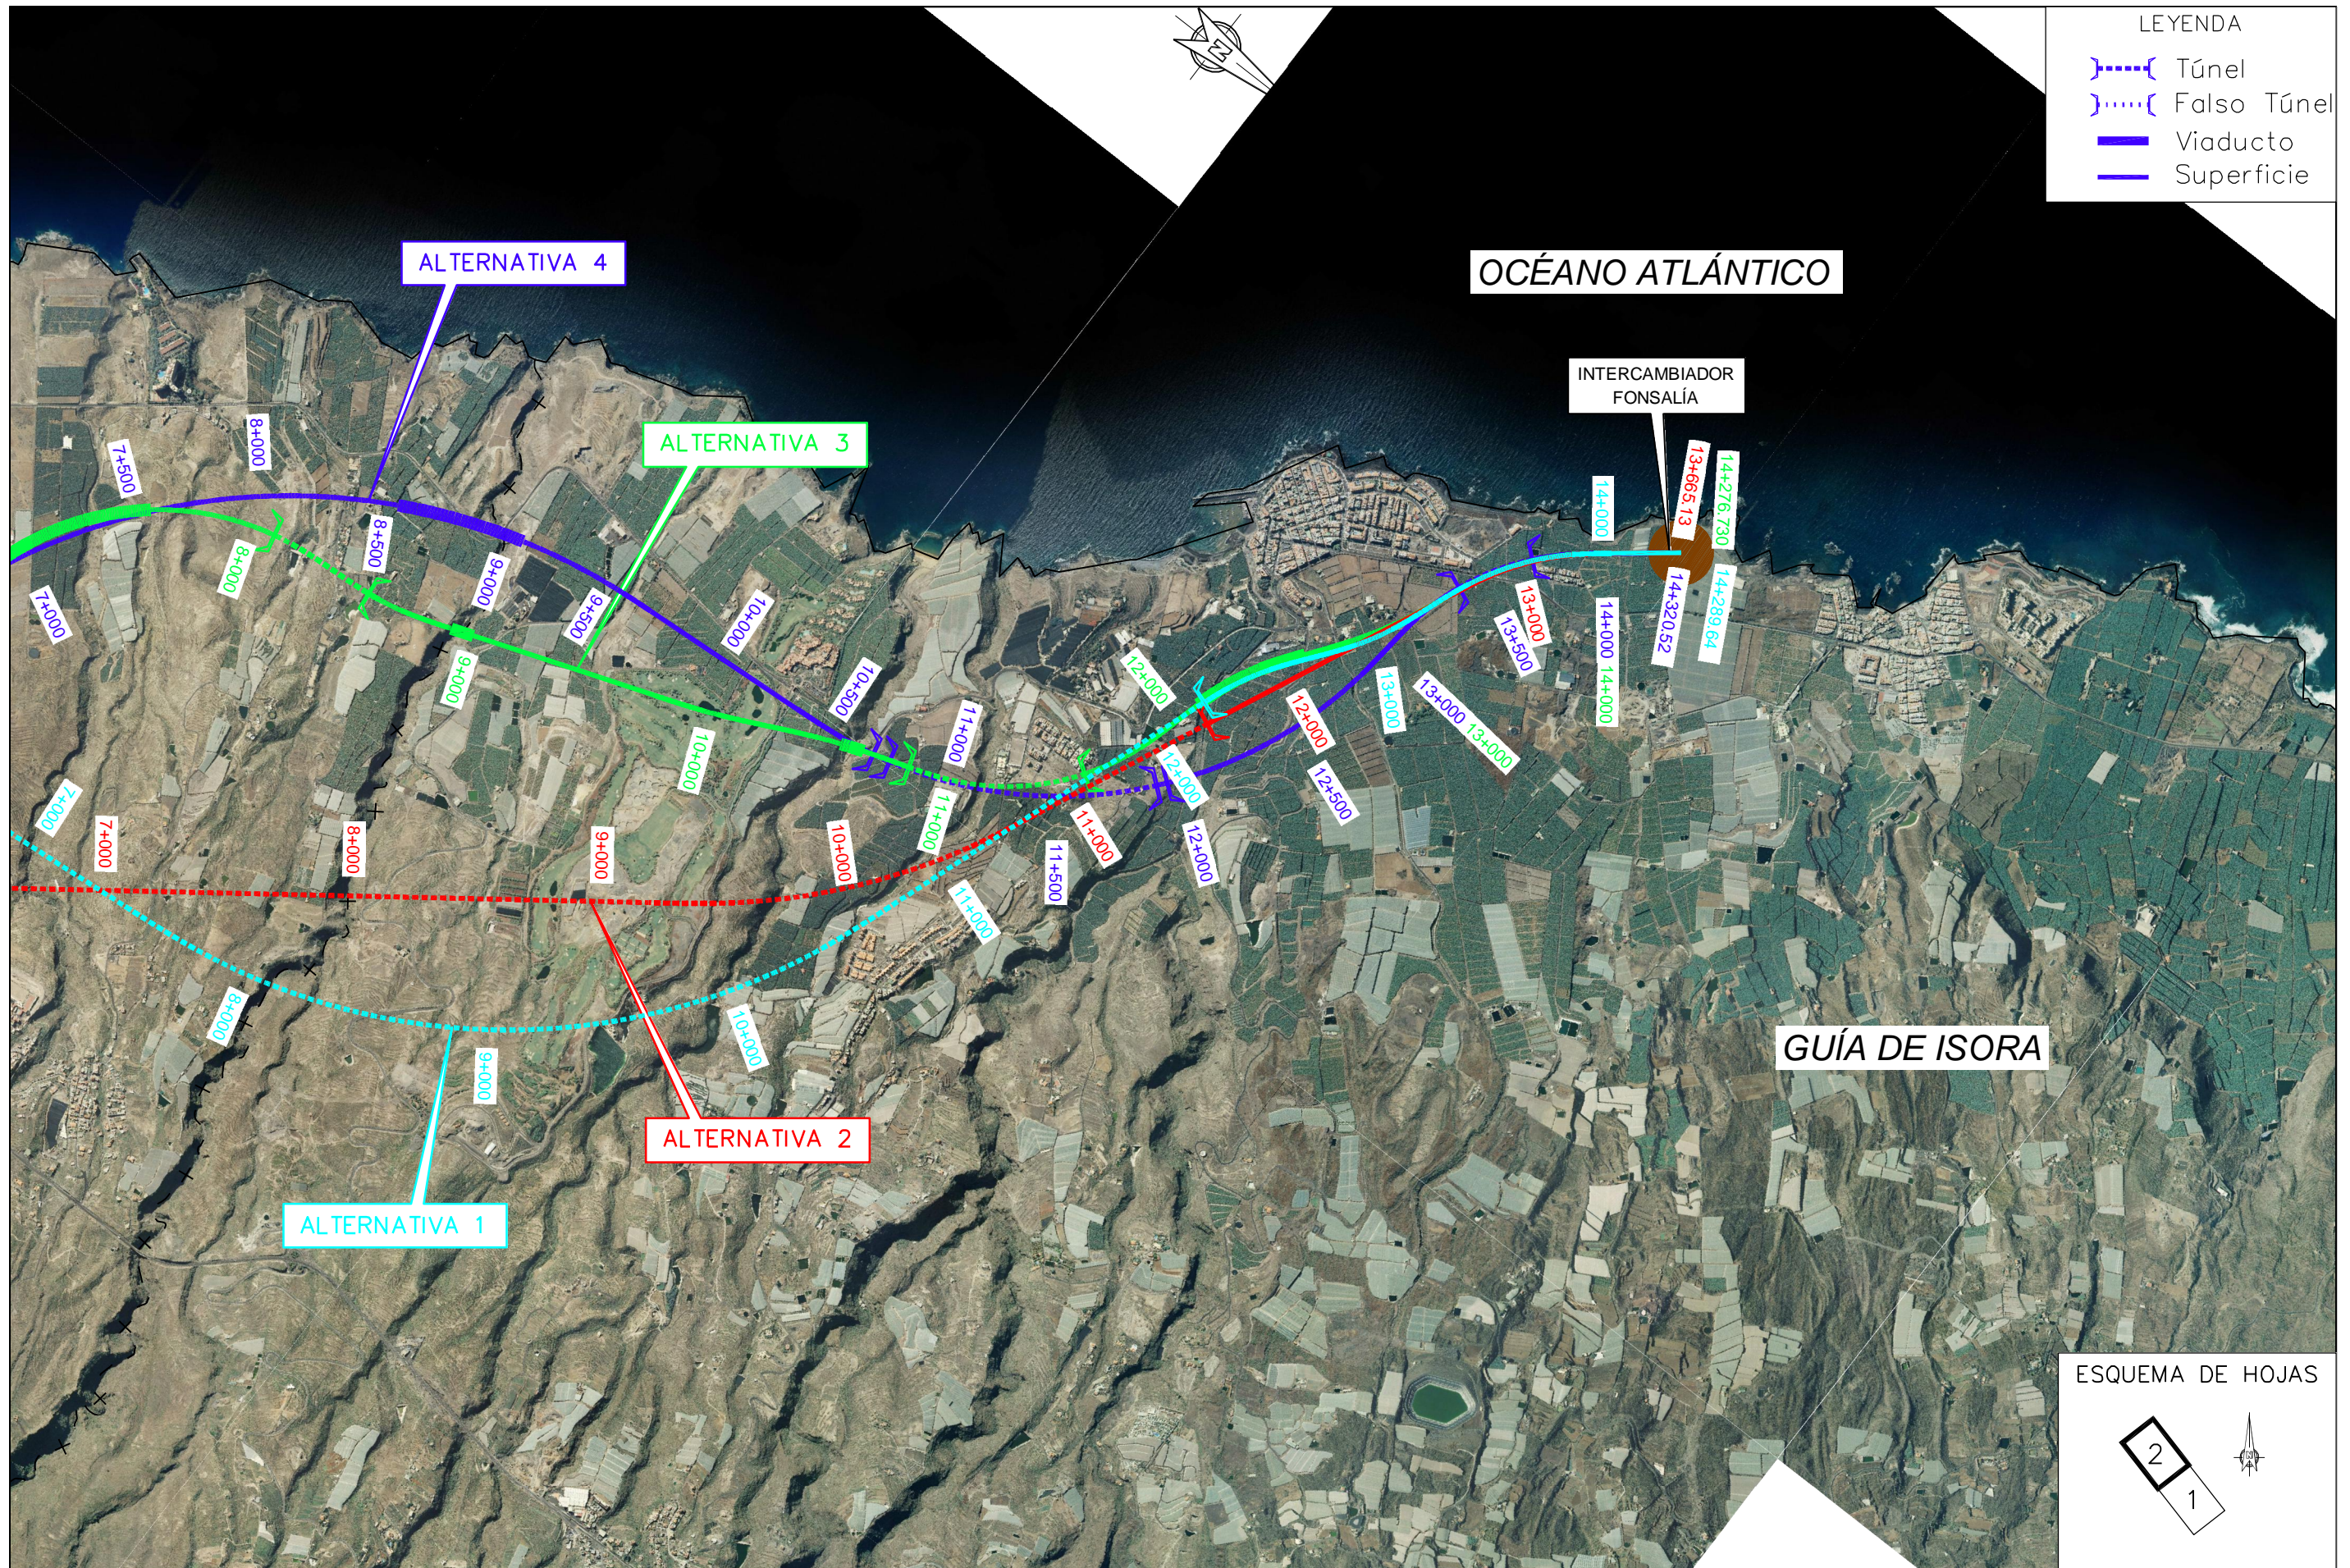

TÍTULO: **PLAN TERRITORIAL ESPECIAL DE ORDENACIÓN DE INFRAESTRUCTURAS DE LA AMPLIACIÓN DEL TREN DEL SUR A FONSA LÍA**

CONSULTOR:



AUTOR DEL ESTUDIO:

ESCALA ORIGINAL A3

1:25.000

NUMÉRICA



GRÁFICA

FECHA

JULIO 2010

Nº DE PLANO

2.3.1

HOJA 2 DE 2

TÍTULO DEL PLANO:

TRAZADOS ESTUDIADOS (1:25000) PLANTA