

X:\091091003_FONSALIA\AVANCE FONSAIA\PLANTA 5000.dwg



TITULO: **PLAN TERRITORIAL ESPECIAL DE ORDENACIÓN DE INFRAESTRUCTURAS DE LA AMPLIACIÓN DEL TREN DEL SUR A FONSAIÍA**




AUTOR DEL ESTUDIO:

ESCALA ORIGINAL A3
1:5.000
NUMÉRICA GRÁFICA

FECHA
JULIO 2010

Nº DE PLANO
2.6.1
HOJA 1 DE 9


TITULO DEL PLANO:
ALTERNATIVA SELECCIONADA (1:5000) PLANTA

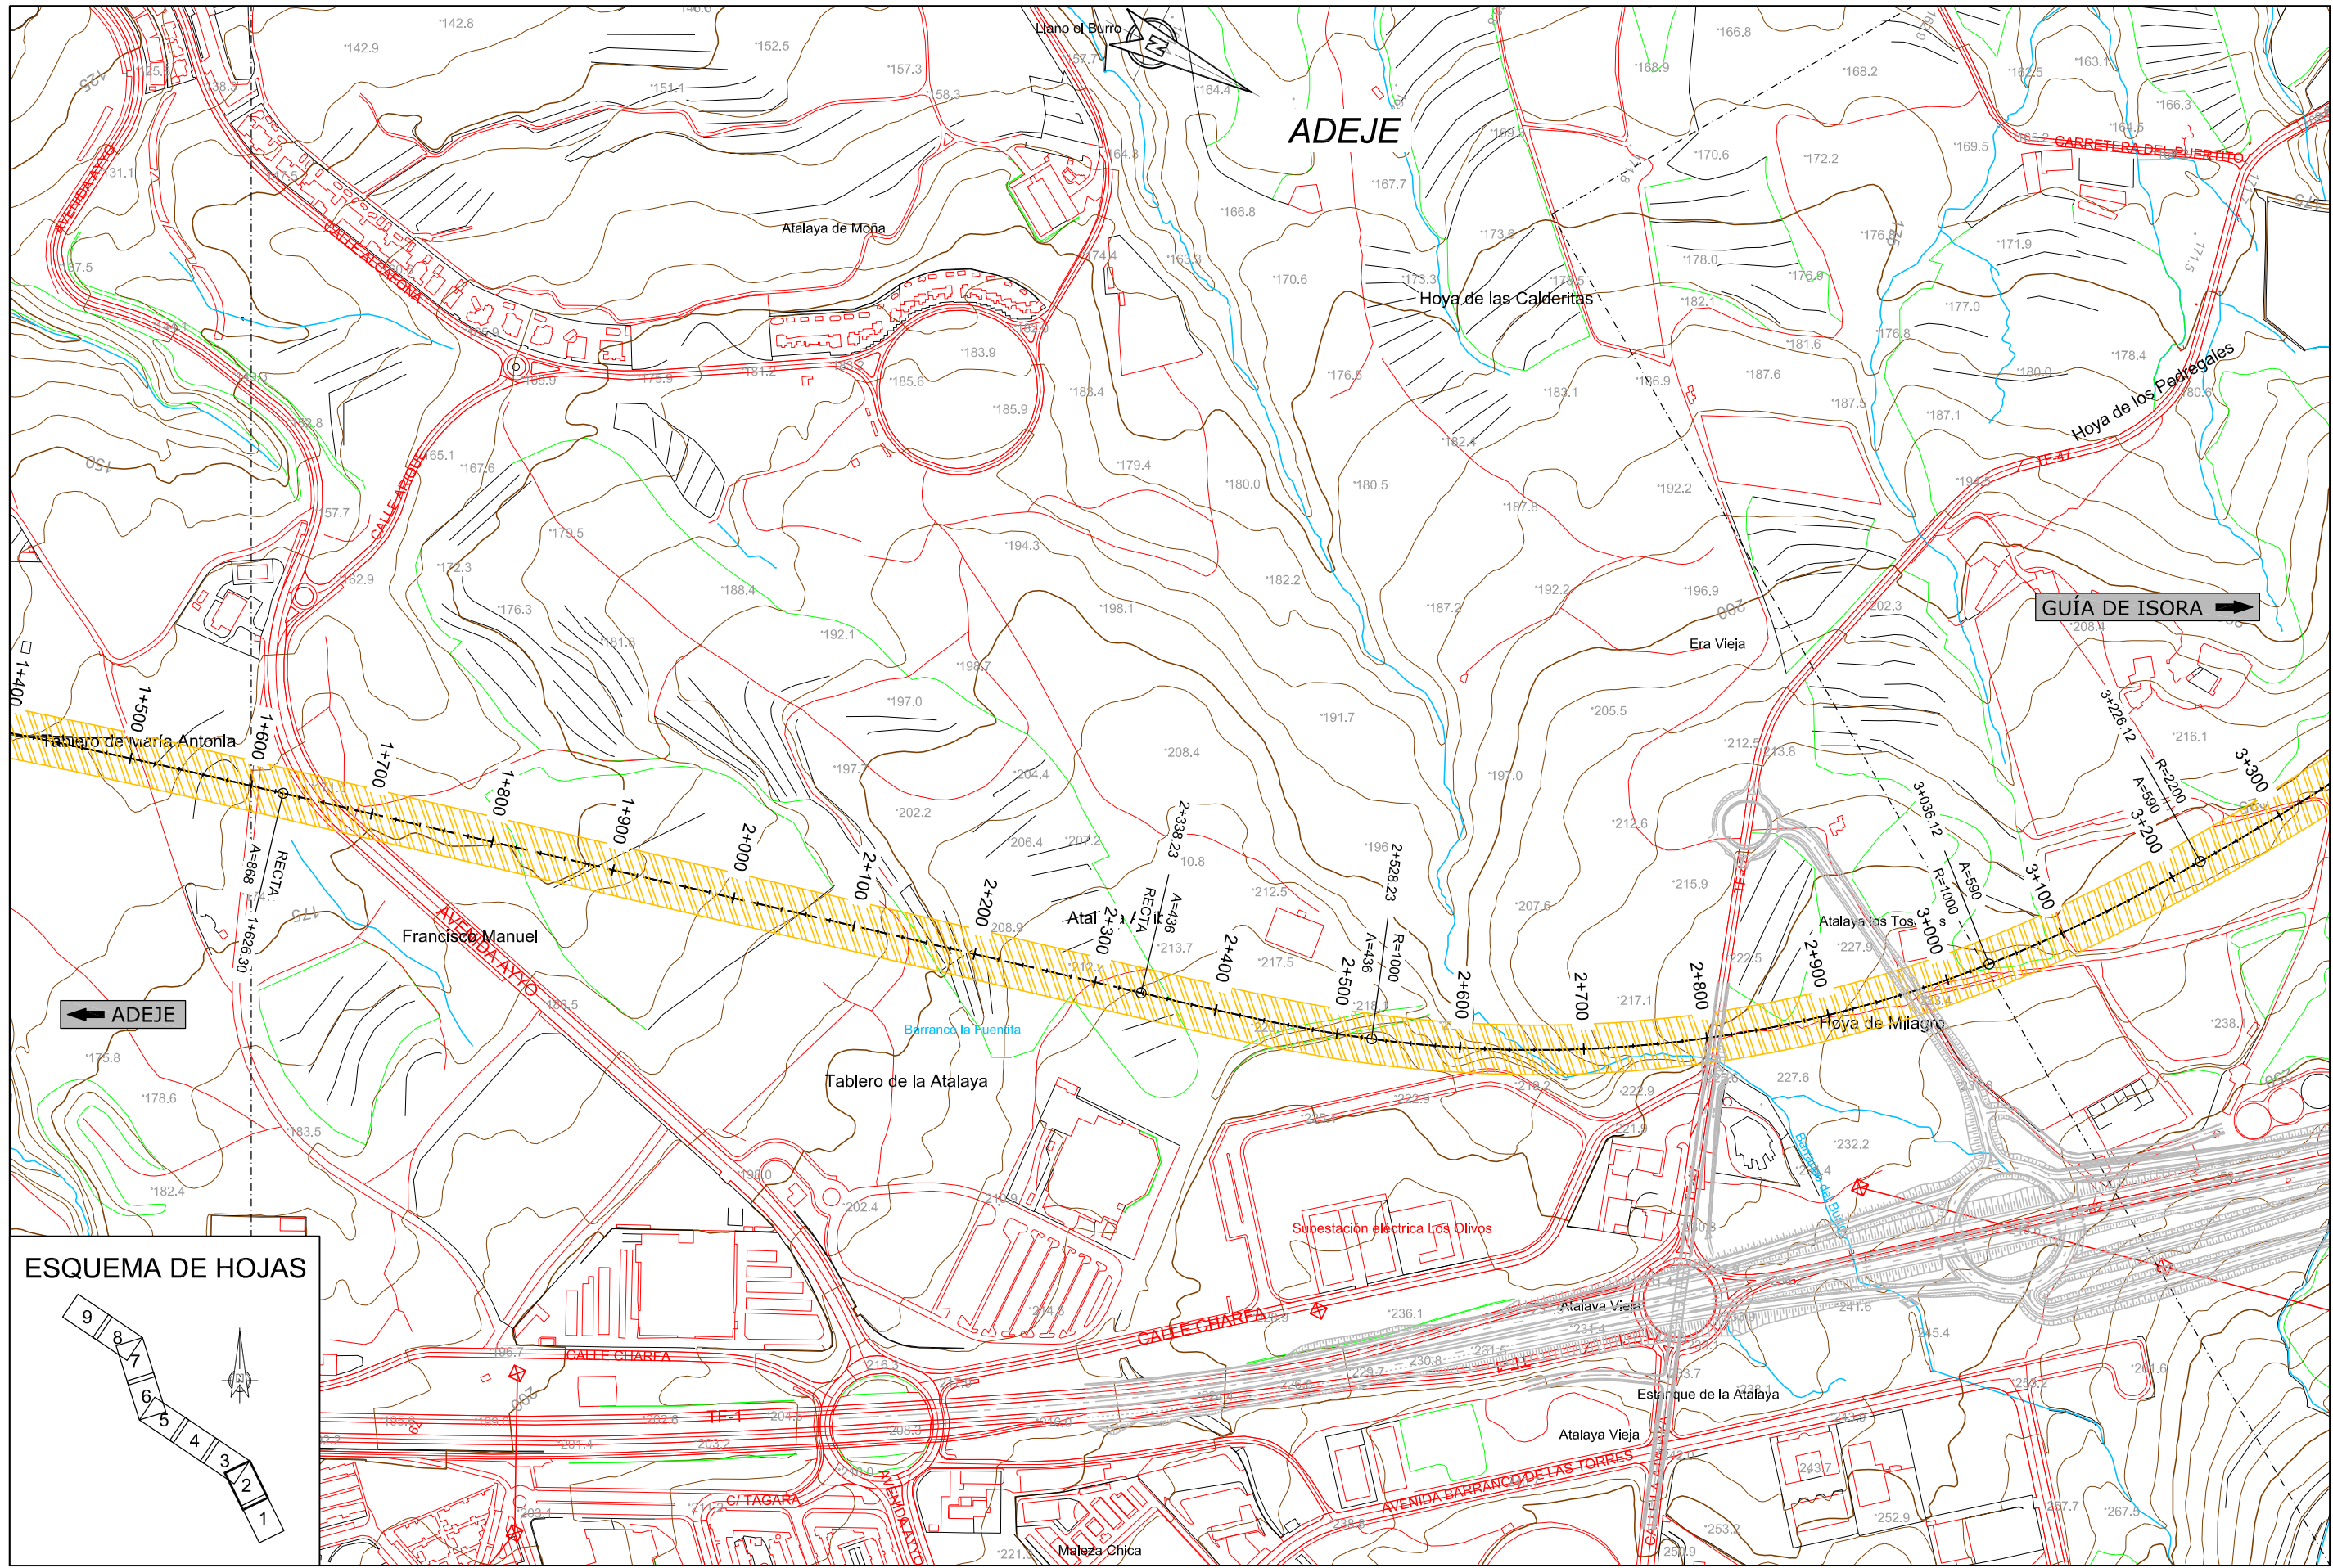

GUÍA DE ISORA →

← ADEJE

ESQUEMA DE HOJAS

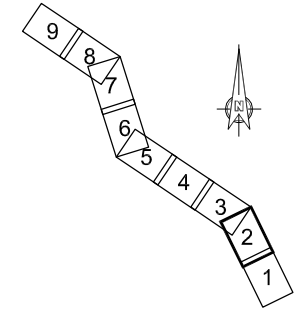

X:\31010103_FONSALIA\AVANCE FONSA LIA. 2010\PLANTA. 5000.dwg



TITULO: **PLAN TERRITORIAL ESPECIAL DE ORDENACIÓN DE INFRAESTRUCTURAS DE LA AMPLIACIÓN DEL TREN DEL SUR A FONSA LIA**



AUTOR DEL ESTUDIO:


ESCALA ORIGINAL A3
1:5.000
NUMÉRICA GRÁFICA

FECHA
JULIO 2010


Nº DE PLANO
2.6.1
HOJA 2 DE 9

TITULO DEL PLANO:
ALTERNATIVA SELECCIONADA (1:5000)
PLANTA



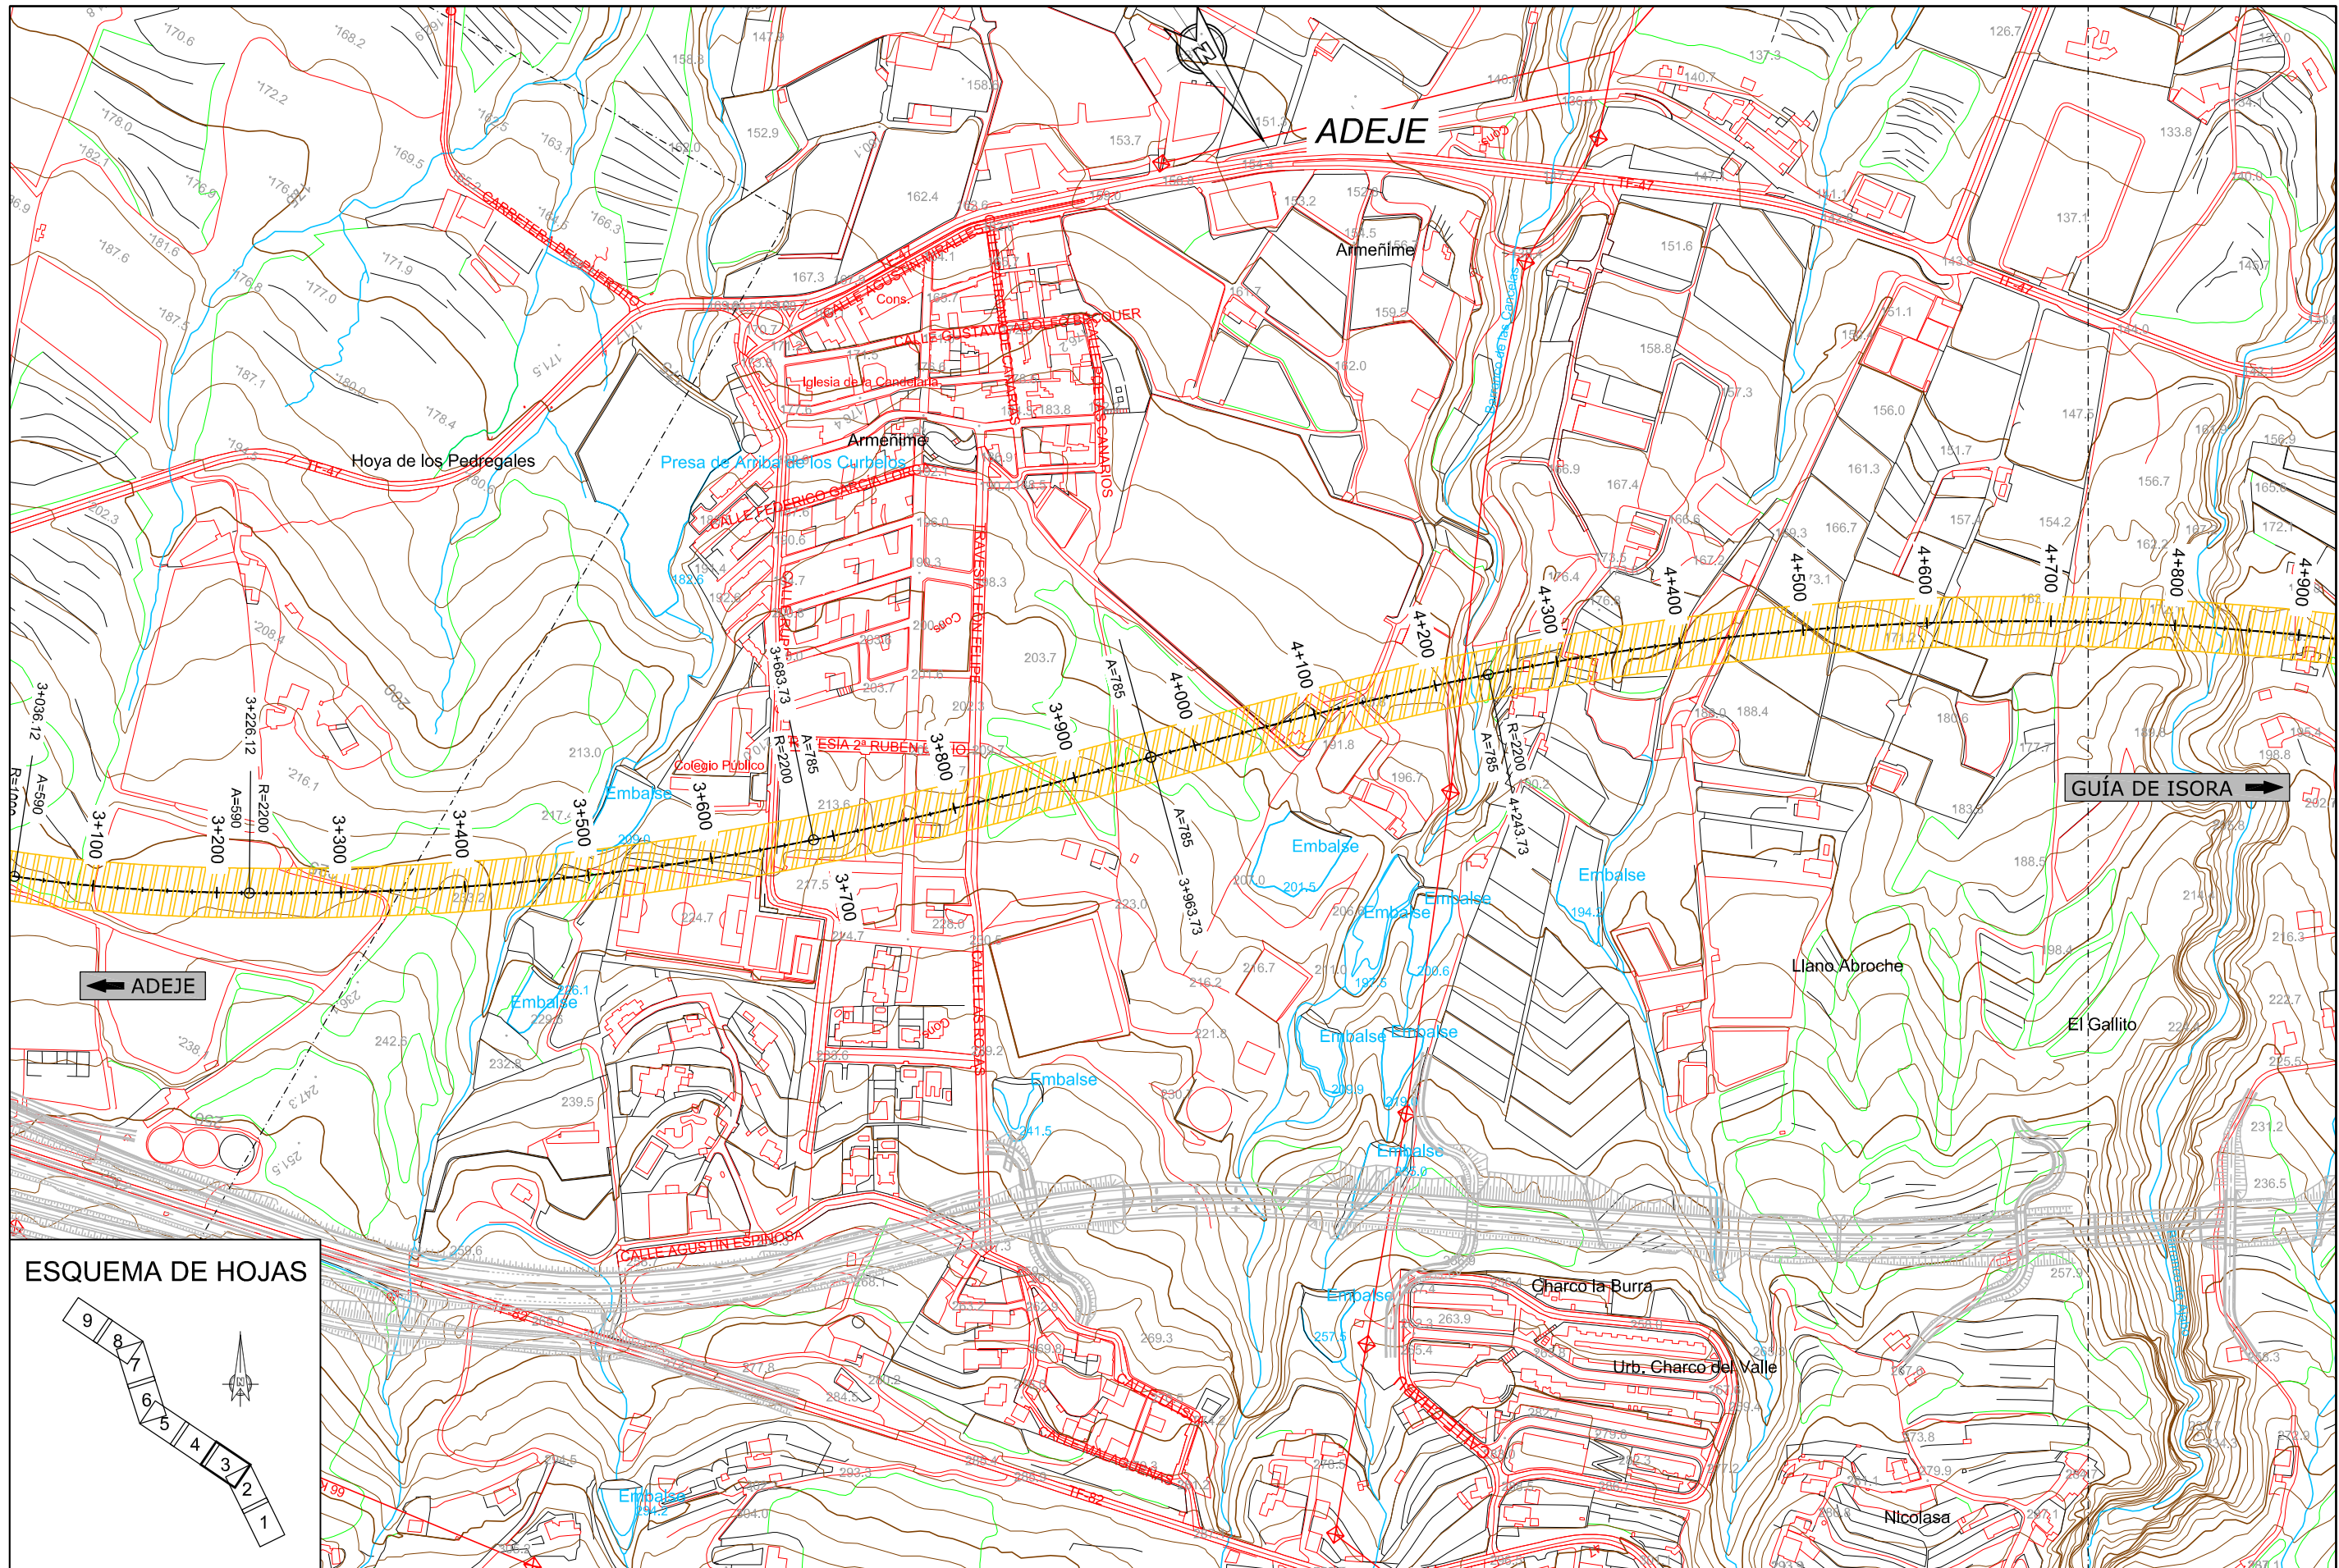

ESQUEMA DE HOJAS

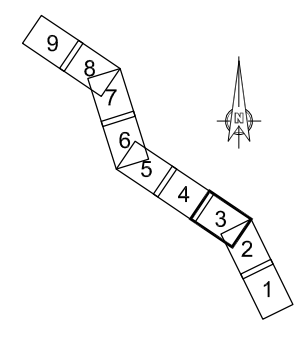

X:\091091003_FONSALIA\AVANCE FONSAIA 2010\PLANTA 5000.dwg



TITULO: **PLAN TERRITORIAL ESPECIAL DE ORDENACIÓN DE INFRAESTRUCTURAS DE LA AMPLIACIÓN DEL TREN DEL SUR A FONSAIA**

CONSULTOR:


AUTOR DEL ESTUDIO:

ESCALA ORIGINAL A3
1:5.000
NUMÉRICA GRÁFICA


FECHA
JULIO 2010

Nº DE PLANO
2.6.1
HOJA 3 DE 9

TITULO DEL PLANO:
ALTERNATIVA SELECCIONADA (1:5000)
PLANTA

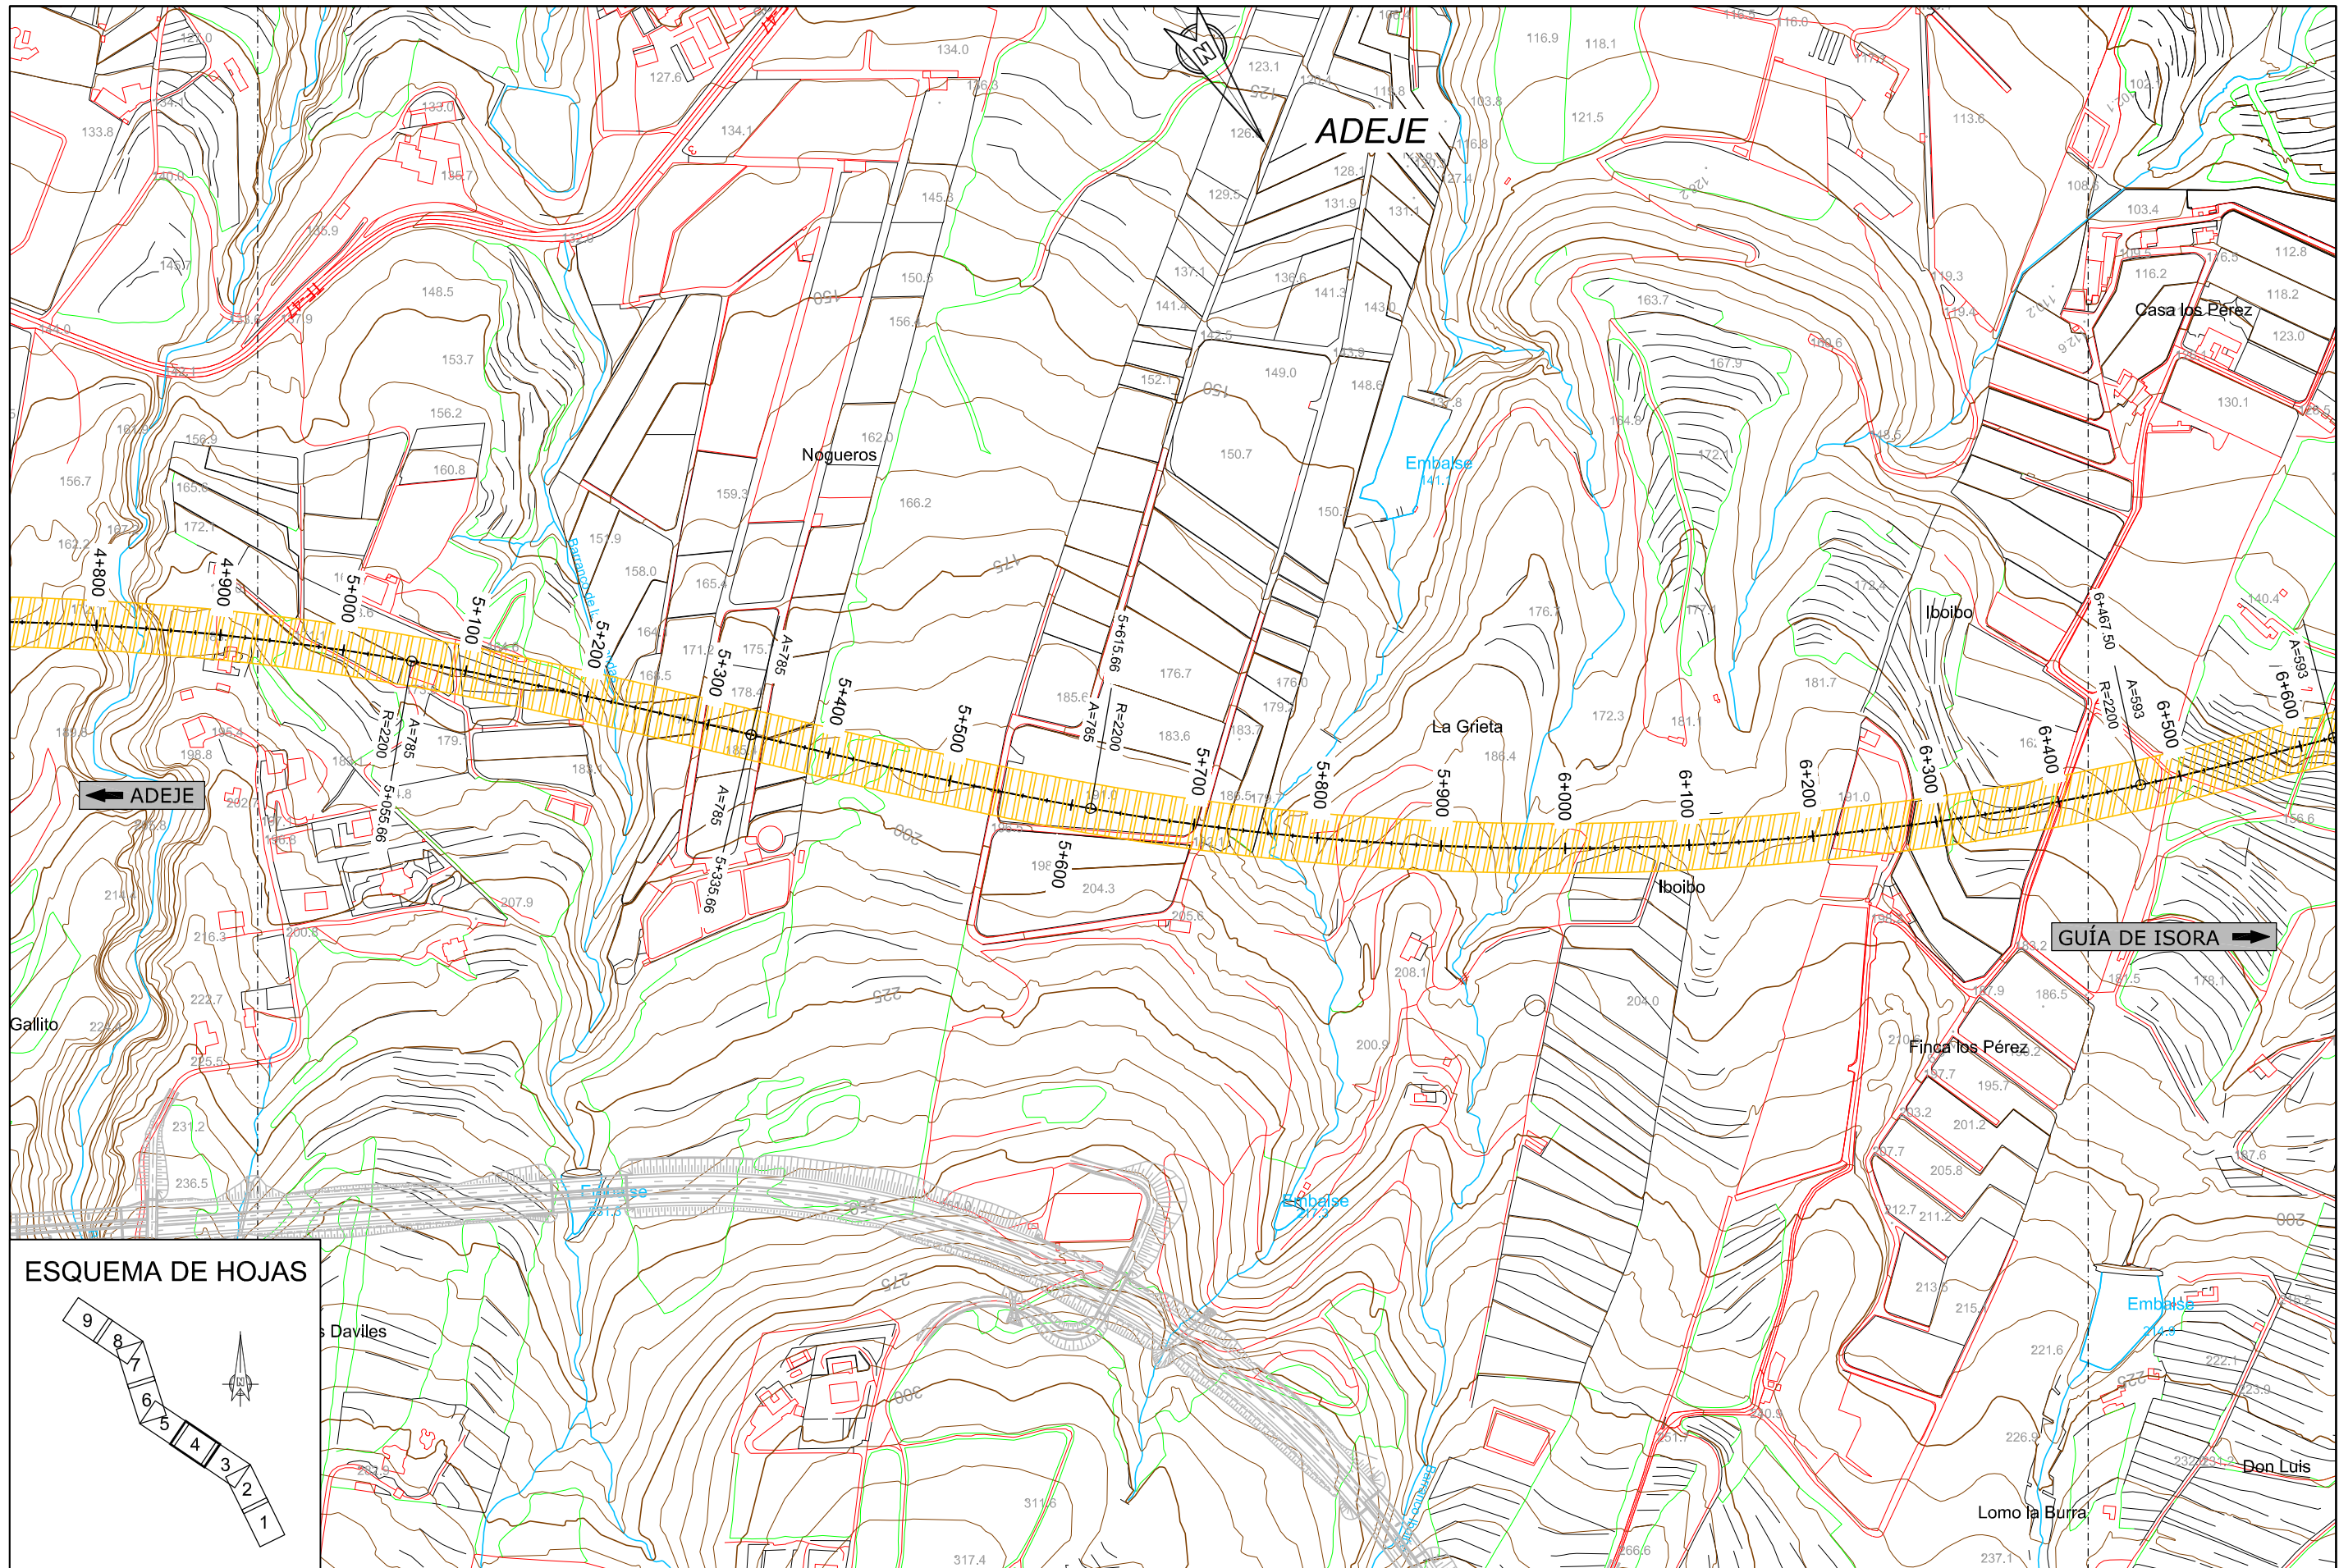

ESQUEMA DE HOJAS

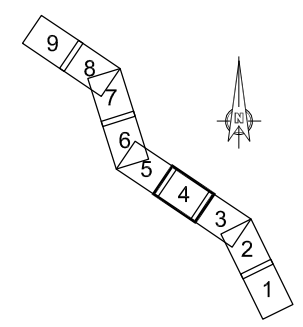

X:\091091003_FONSALIA\AVANCE FONSAIA 2010\PLANTA 5000.dwg




TITULO: **PLAN TERRITORIAL ESPECIAL DE ORDENACIÓN DE INFRAESTRUCTURAS DE LA AMPLIACIÓN DEL TREN DEL SUR A FONSAIA**

CONSULTOR: **INECO**



AUTOR DEL ESTUDIO:


ESCALA ORIGINAL A3
1:5.000
NUMÉRICA GRÁFICA

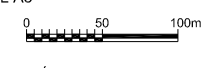

FECHA
JULIO 2010

Nº DE PLANO
2.6.1
HOJA 4 DE 9

TITULO DEL PLANO:
ALTERNATIVA SELECCIONADA (1:5000)
PLANTA

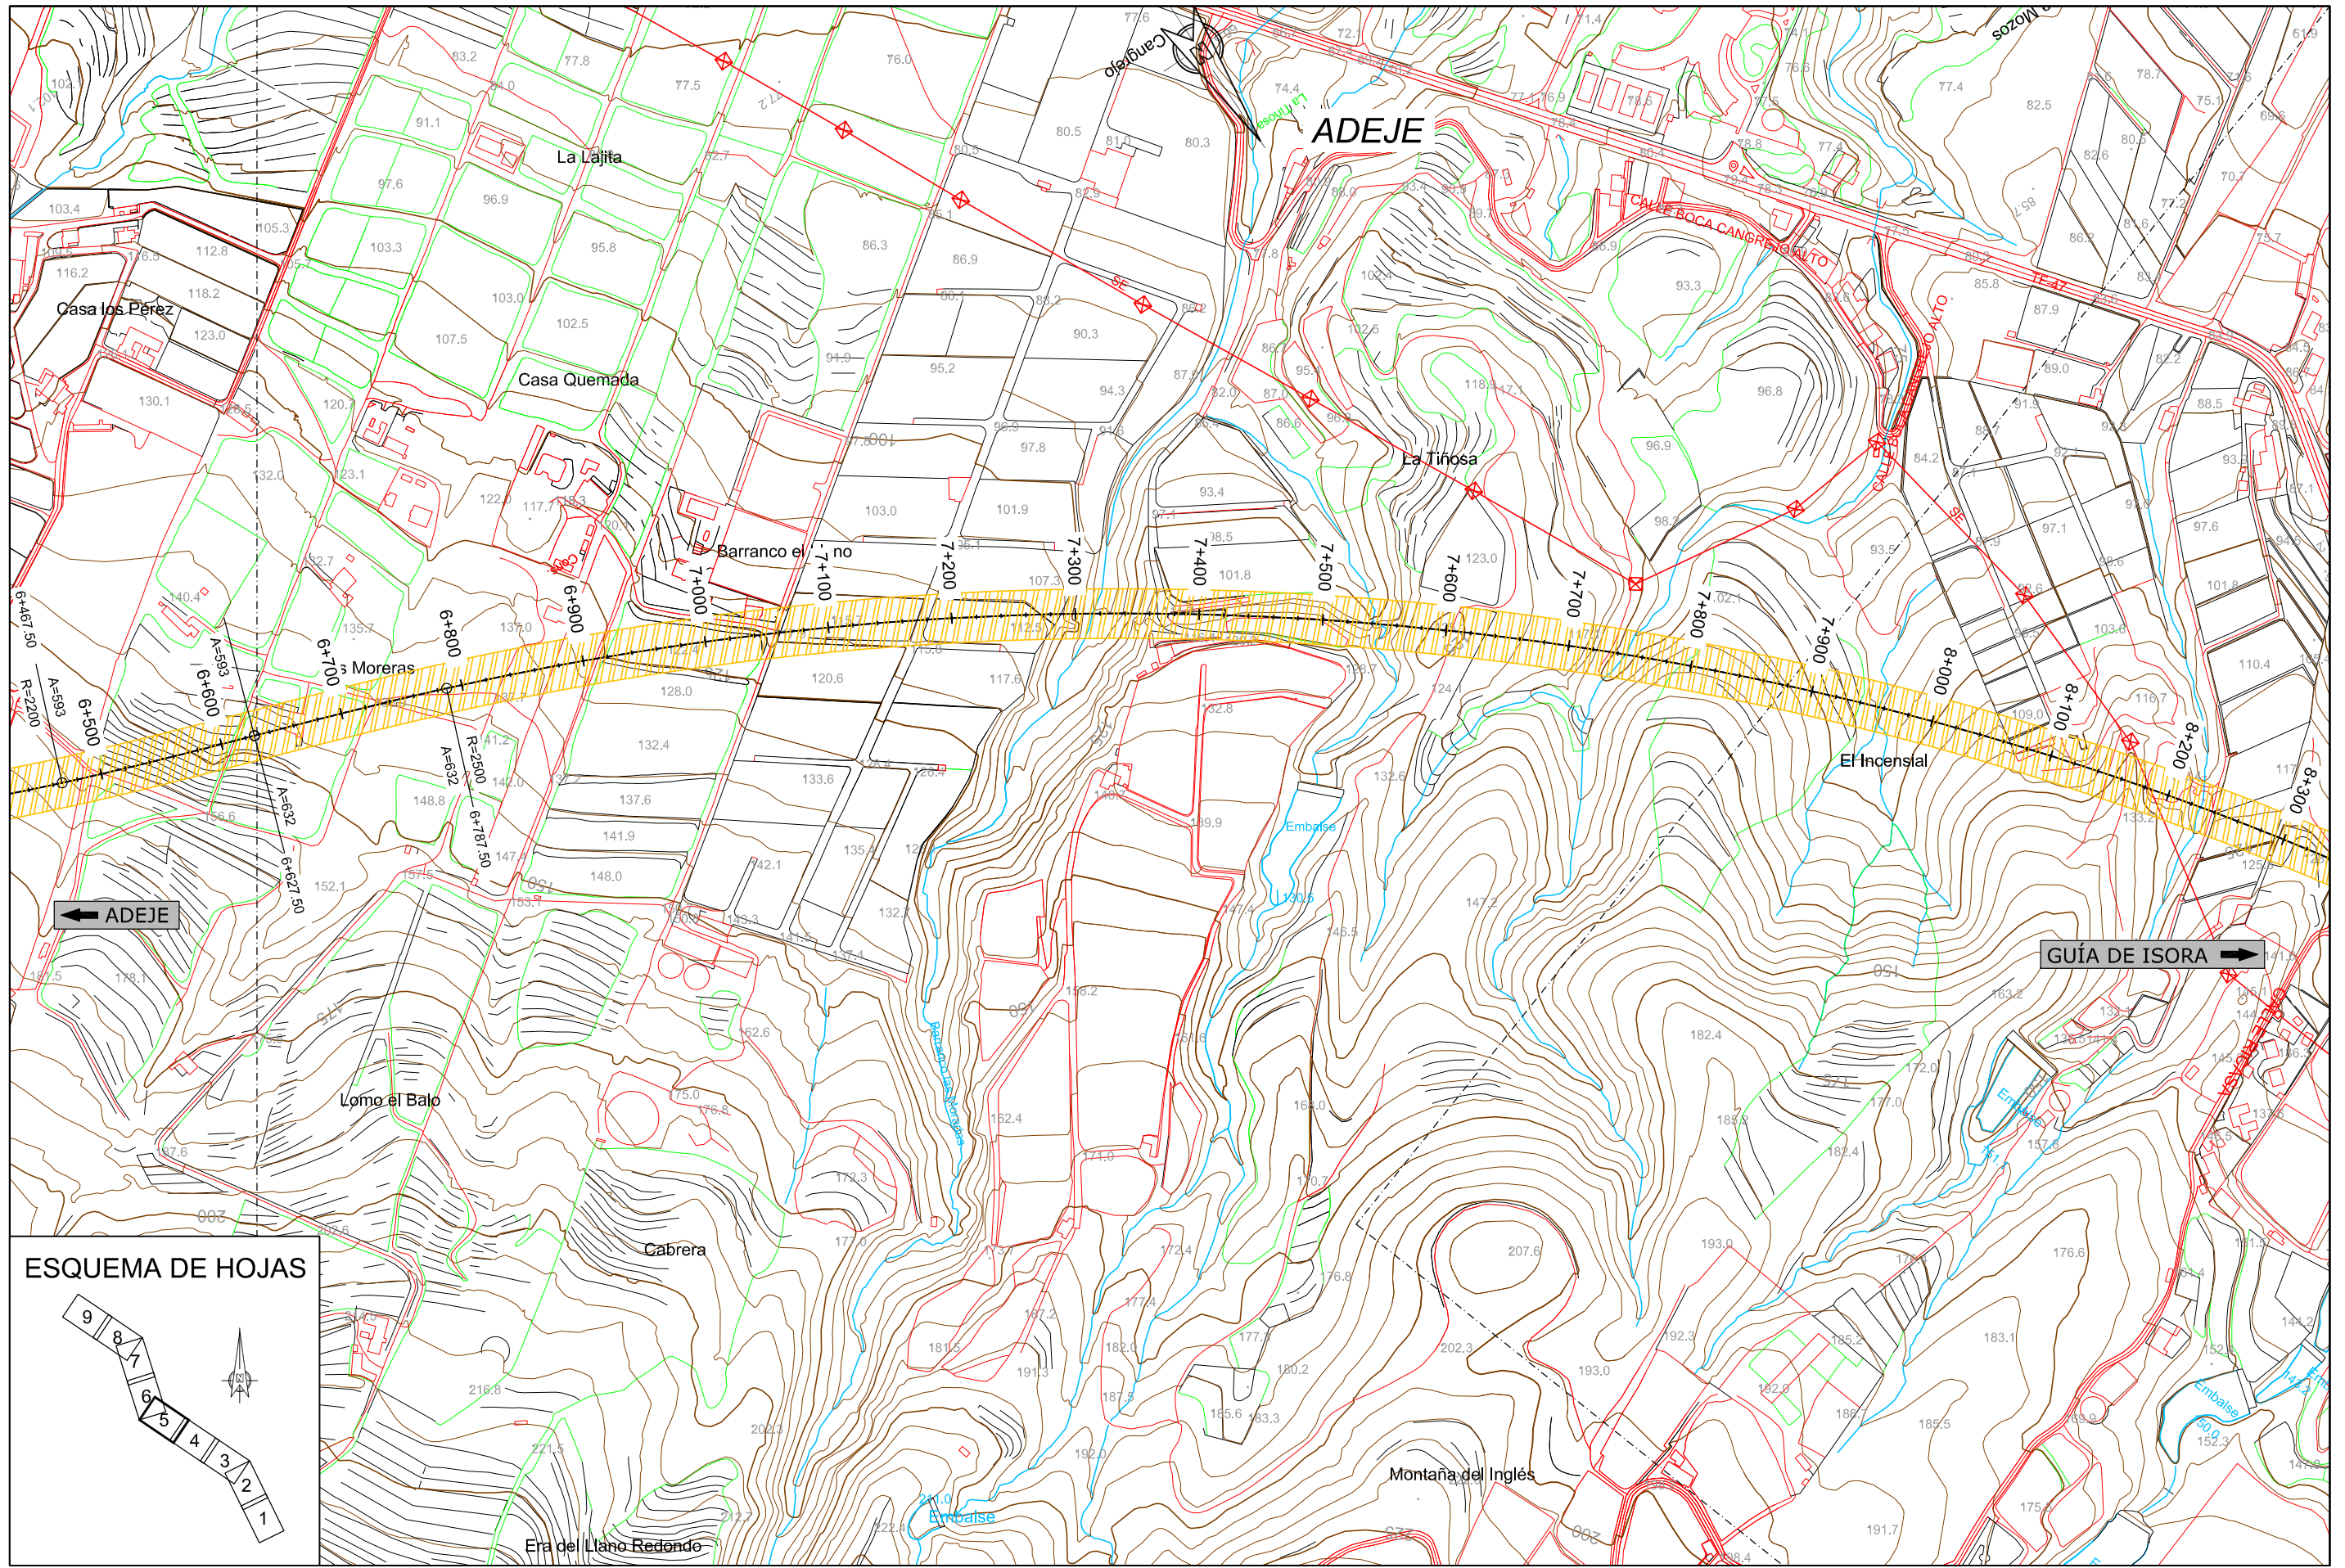

X:\091091003_FONSALIA\AVANCE FONSAIA 2010\PLANTA 5000.dwg



TÍTULO: **PLAN TERRITORIAL ESPECIAL DE ORDENACIÓN DE INFRAESTRUCTURAS DE LA AMPLIACIÓN DEL TREN DEL SUR A FONSAIA**



AUTOR DEL ESTUDIO:

ESCALA ORIGINAL A3
1:5.000
NUMÉRICA GRÁFICA

FECHA
JULIO 2010

Nº DE PLANO
2.6.1
HOJA 5 DE 9

TÍTULO DEL PLANO:
ALTERNATIVA SELECCIONADA (1:5000)
PLANTA