


ESQUEMA DE HOJAS

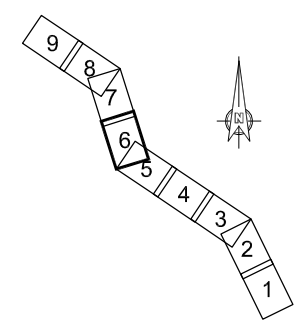

X:\091091003_FONSALIA\AVANCE FONSAIA\PLANTA 2010\PLANTA 5000.dwg



TITULO: **PLAN TERRITORIAL ESPECIAL DE ORDENACIÓN DE INFRAESTRUCTURAS DE LA AMPLIACIÓN DEL TREN DEL SUR A FONSAIA**

CONSULTOR:


AUTOR DEL ESTUDIO:

ESCALA ORIGINAL A3
1:5.000
NUMÉRICA GRÁFICA


FECHA
JULIO 2010

Nº DE PLANO
2.6.1
HOJA 6 DE 9

TITULO DEL PLANO:
ALTERNATIVA SELECCIONADA (1:5000)
PLANTA

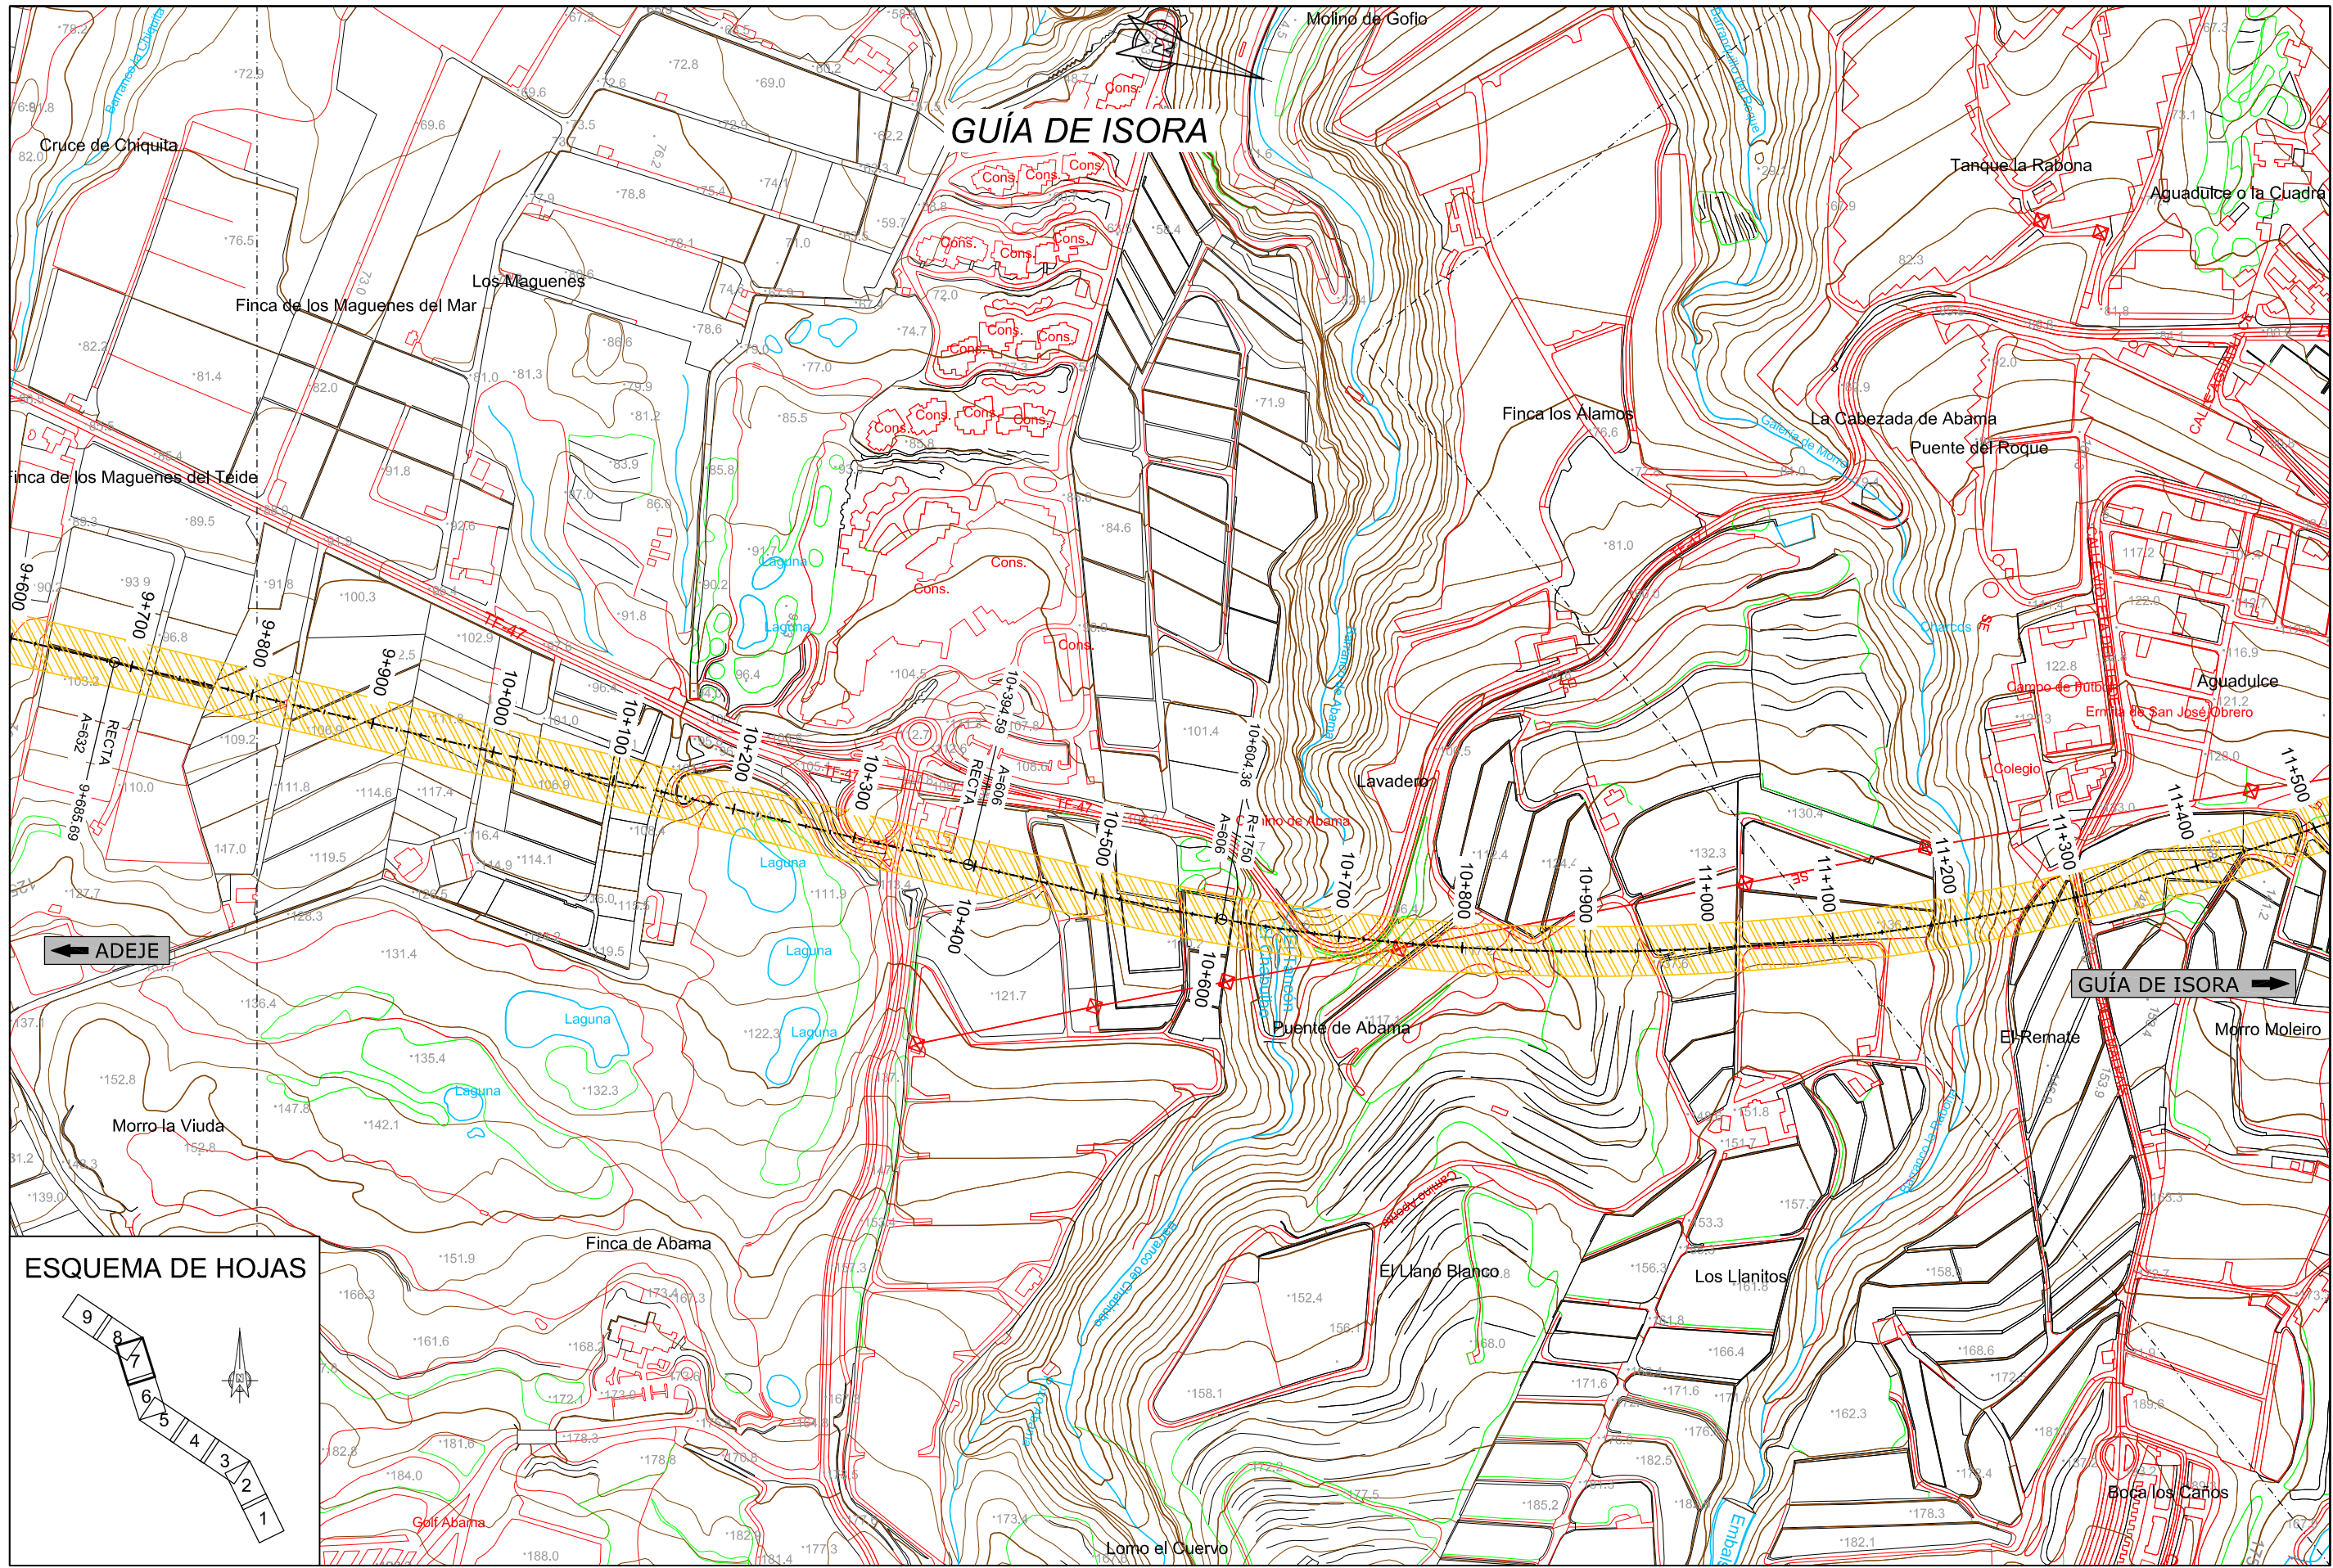

ESQUEMA DE HOJAS

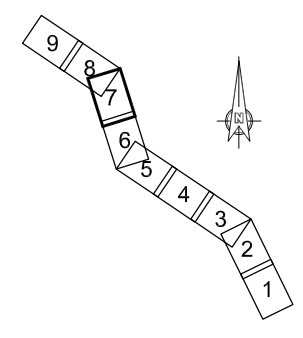

X:\091091003_FONSALIA\AVANCE FONSAIA 2010\PLANTA 5000.dwg



TITULO: **PLAN TERRITORIAL ESPECIAL DE ORDENACIÓN DE INFRAESTRUCTURAS DE LA AMPLIACIÓN DEL TREN DEL SUR A FONSAIA**

CONSULTOR: 


AUTOR DEL ESTUDIO:

ESCALA ORIGINAL A3
1:5.000
NUMÉRICA GRÁFICA


FECHA
JULIO 2010

Nº DE PLANO
2.6.1
HOJA 7 DE 9

TITULO DEL PLANO:
ALTERNATIVA SELECCIONADA (1:5000)
PLANTA

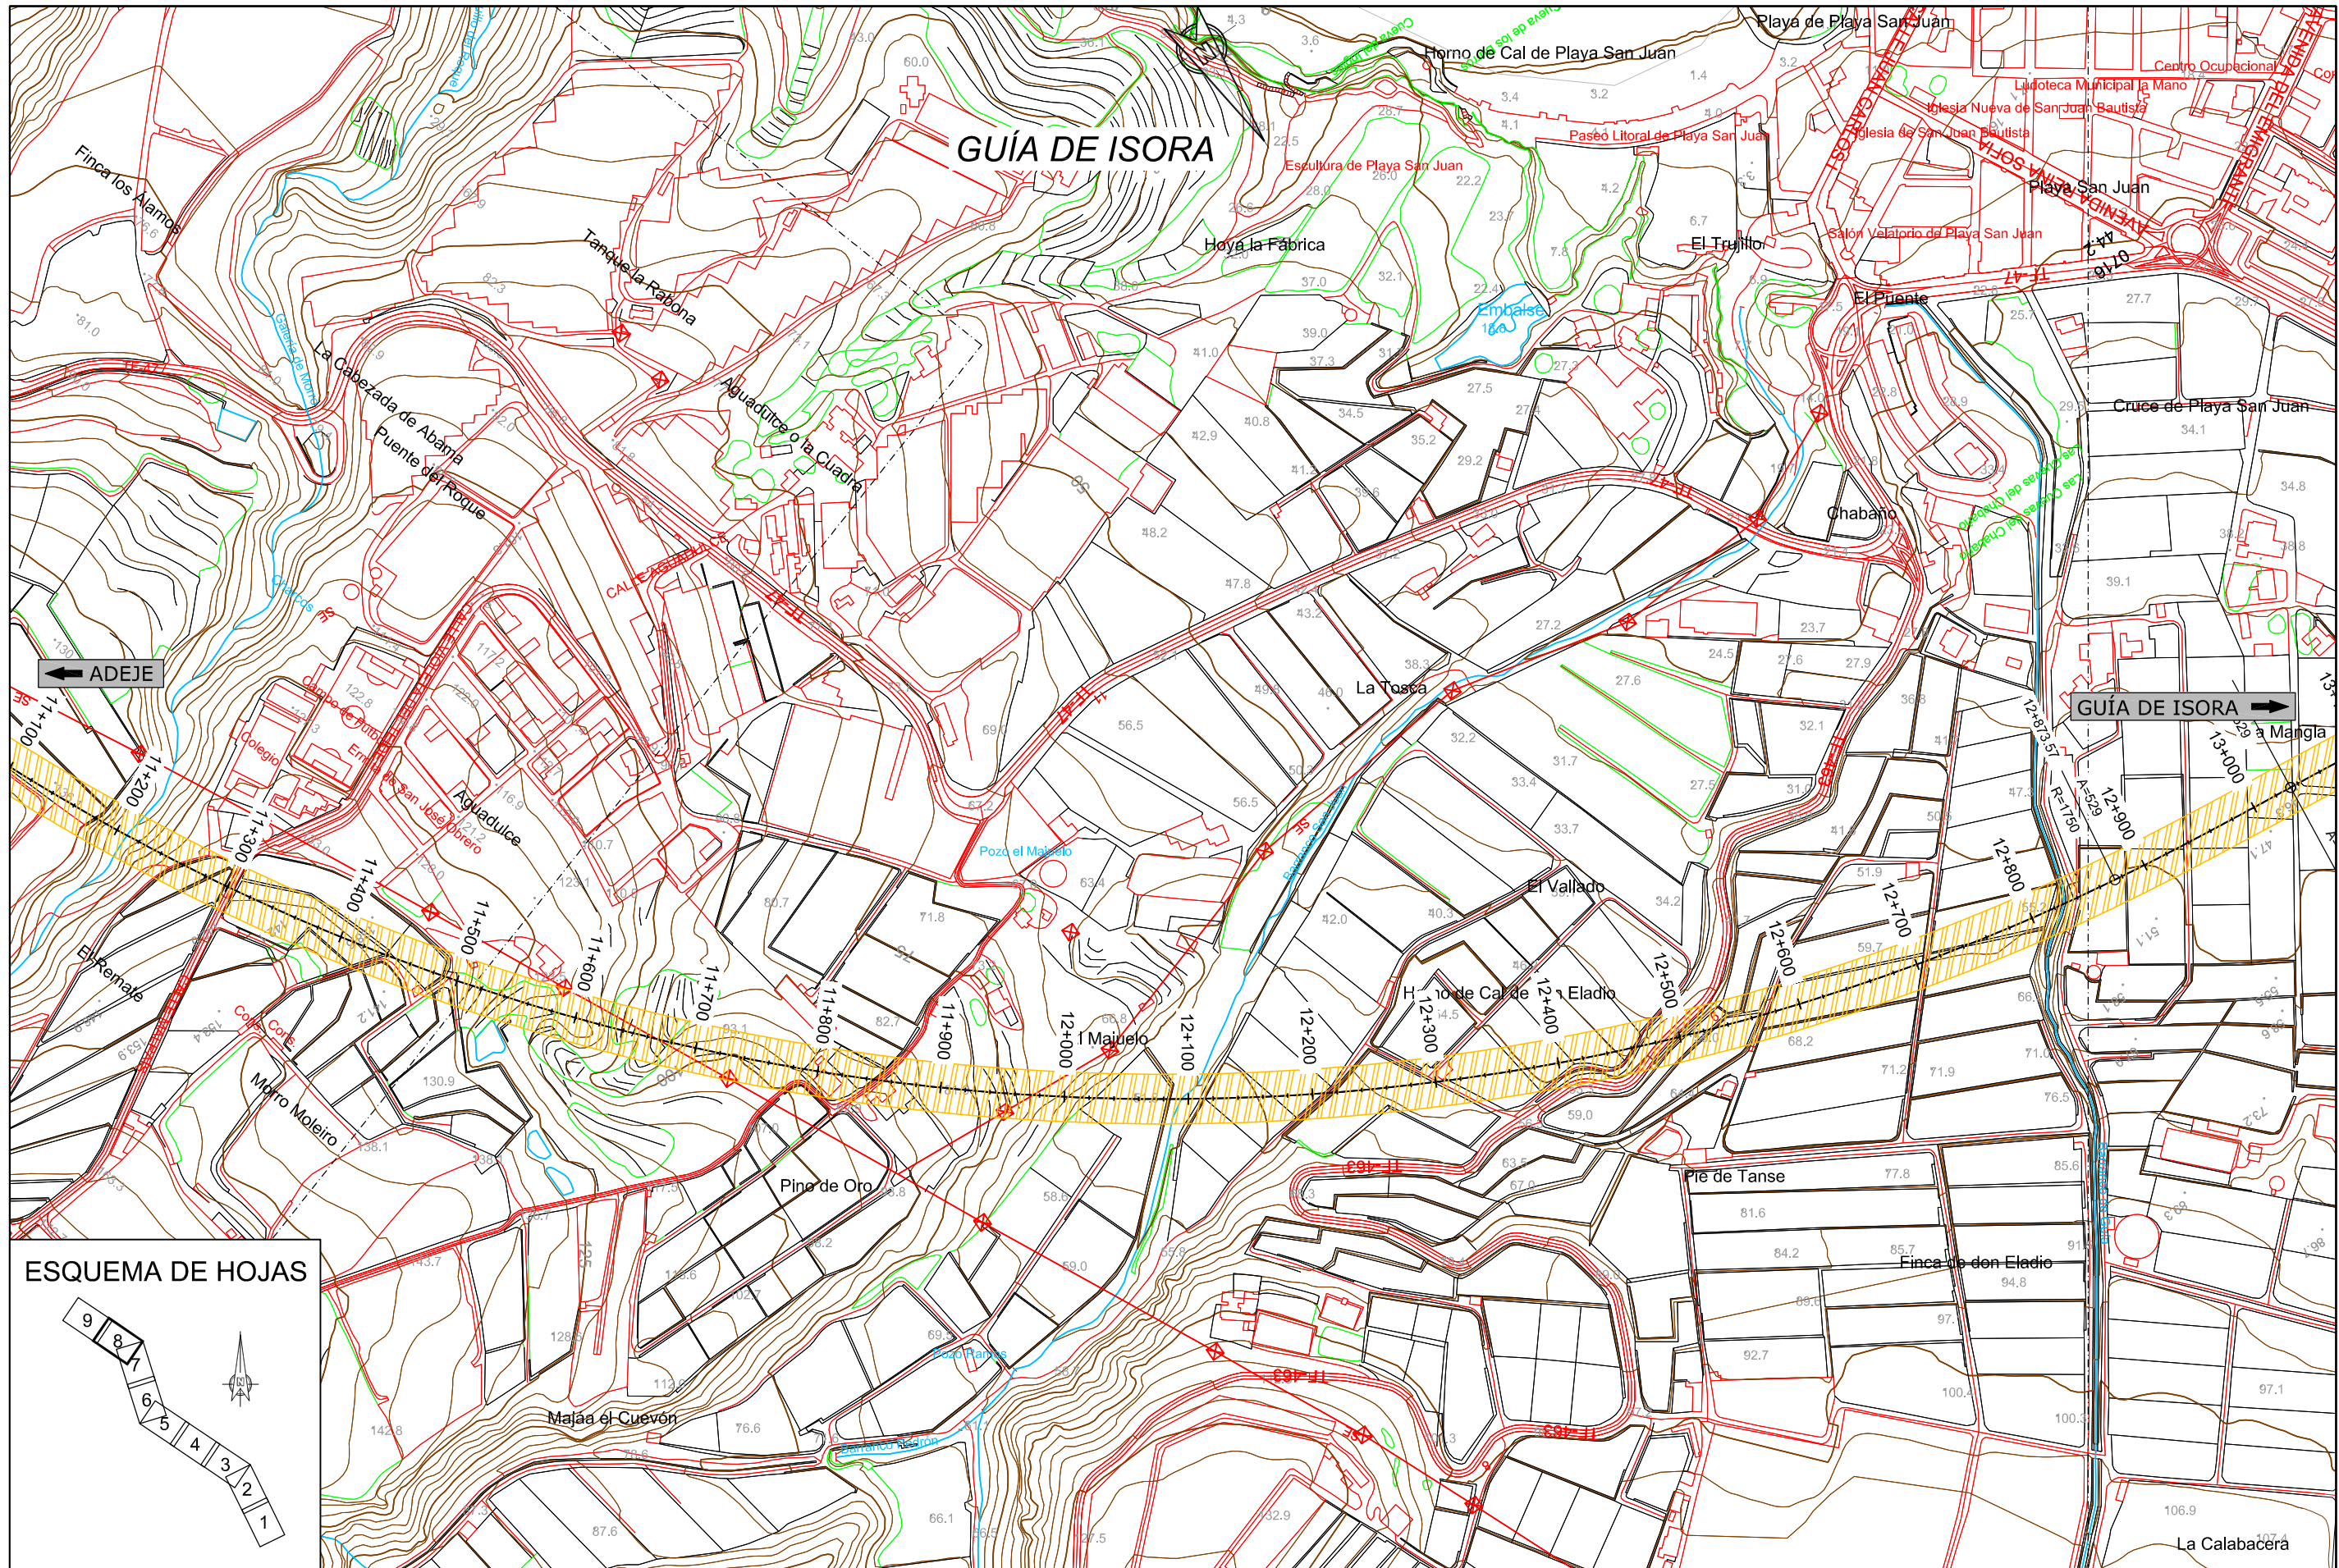

ESQUEMA DE HOJAS

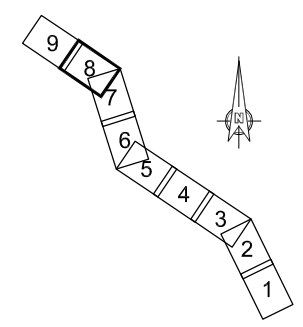

X:\091091003_FONSALIA\AVANCE FONSAIA\2010\PLANTA_5000.dwg




TITULO: **PLAN TERRITORIAL ESPECIAL DE ORDENACIÓN DE INFRAESTRUCTURAS DE LA AMPLIACIÓN DEL TREN DEL SUR A FONSAIÍA**

CONSULTOR: **INECO**



AUTOR DEL ESTUDIO:


ESCALA ORIGINAL A3
1:5.000
NUMÉRICA

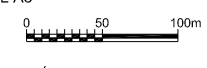


FECHA
JULIO 2010

Nº DE PLANO
2.6.1
HOJA 8 DE 9

TITULO DEL PLANO:
ALTERNATIVA SELECCIONADA (1:5000)
PLANTA

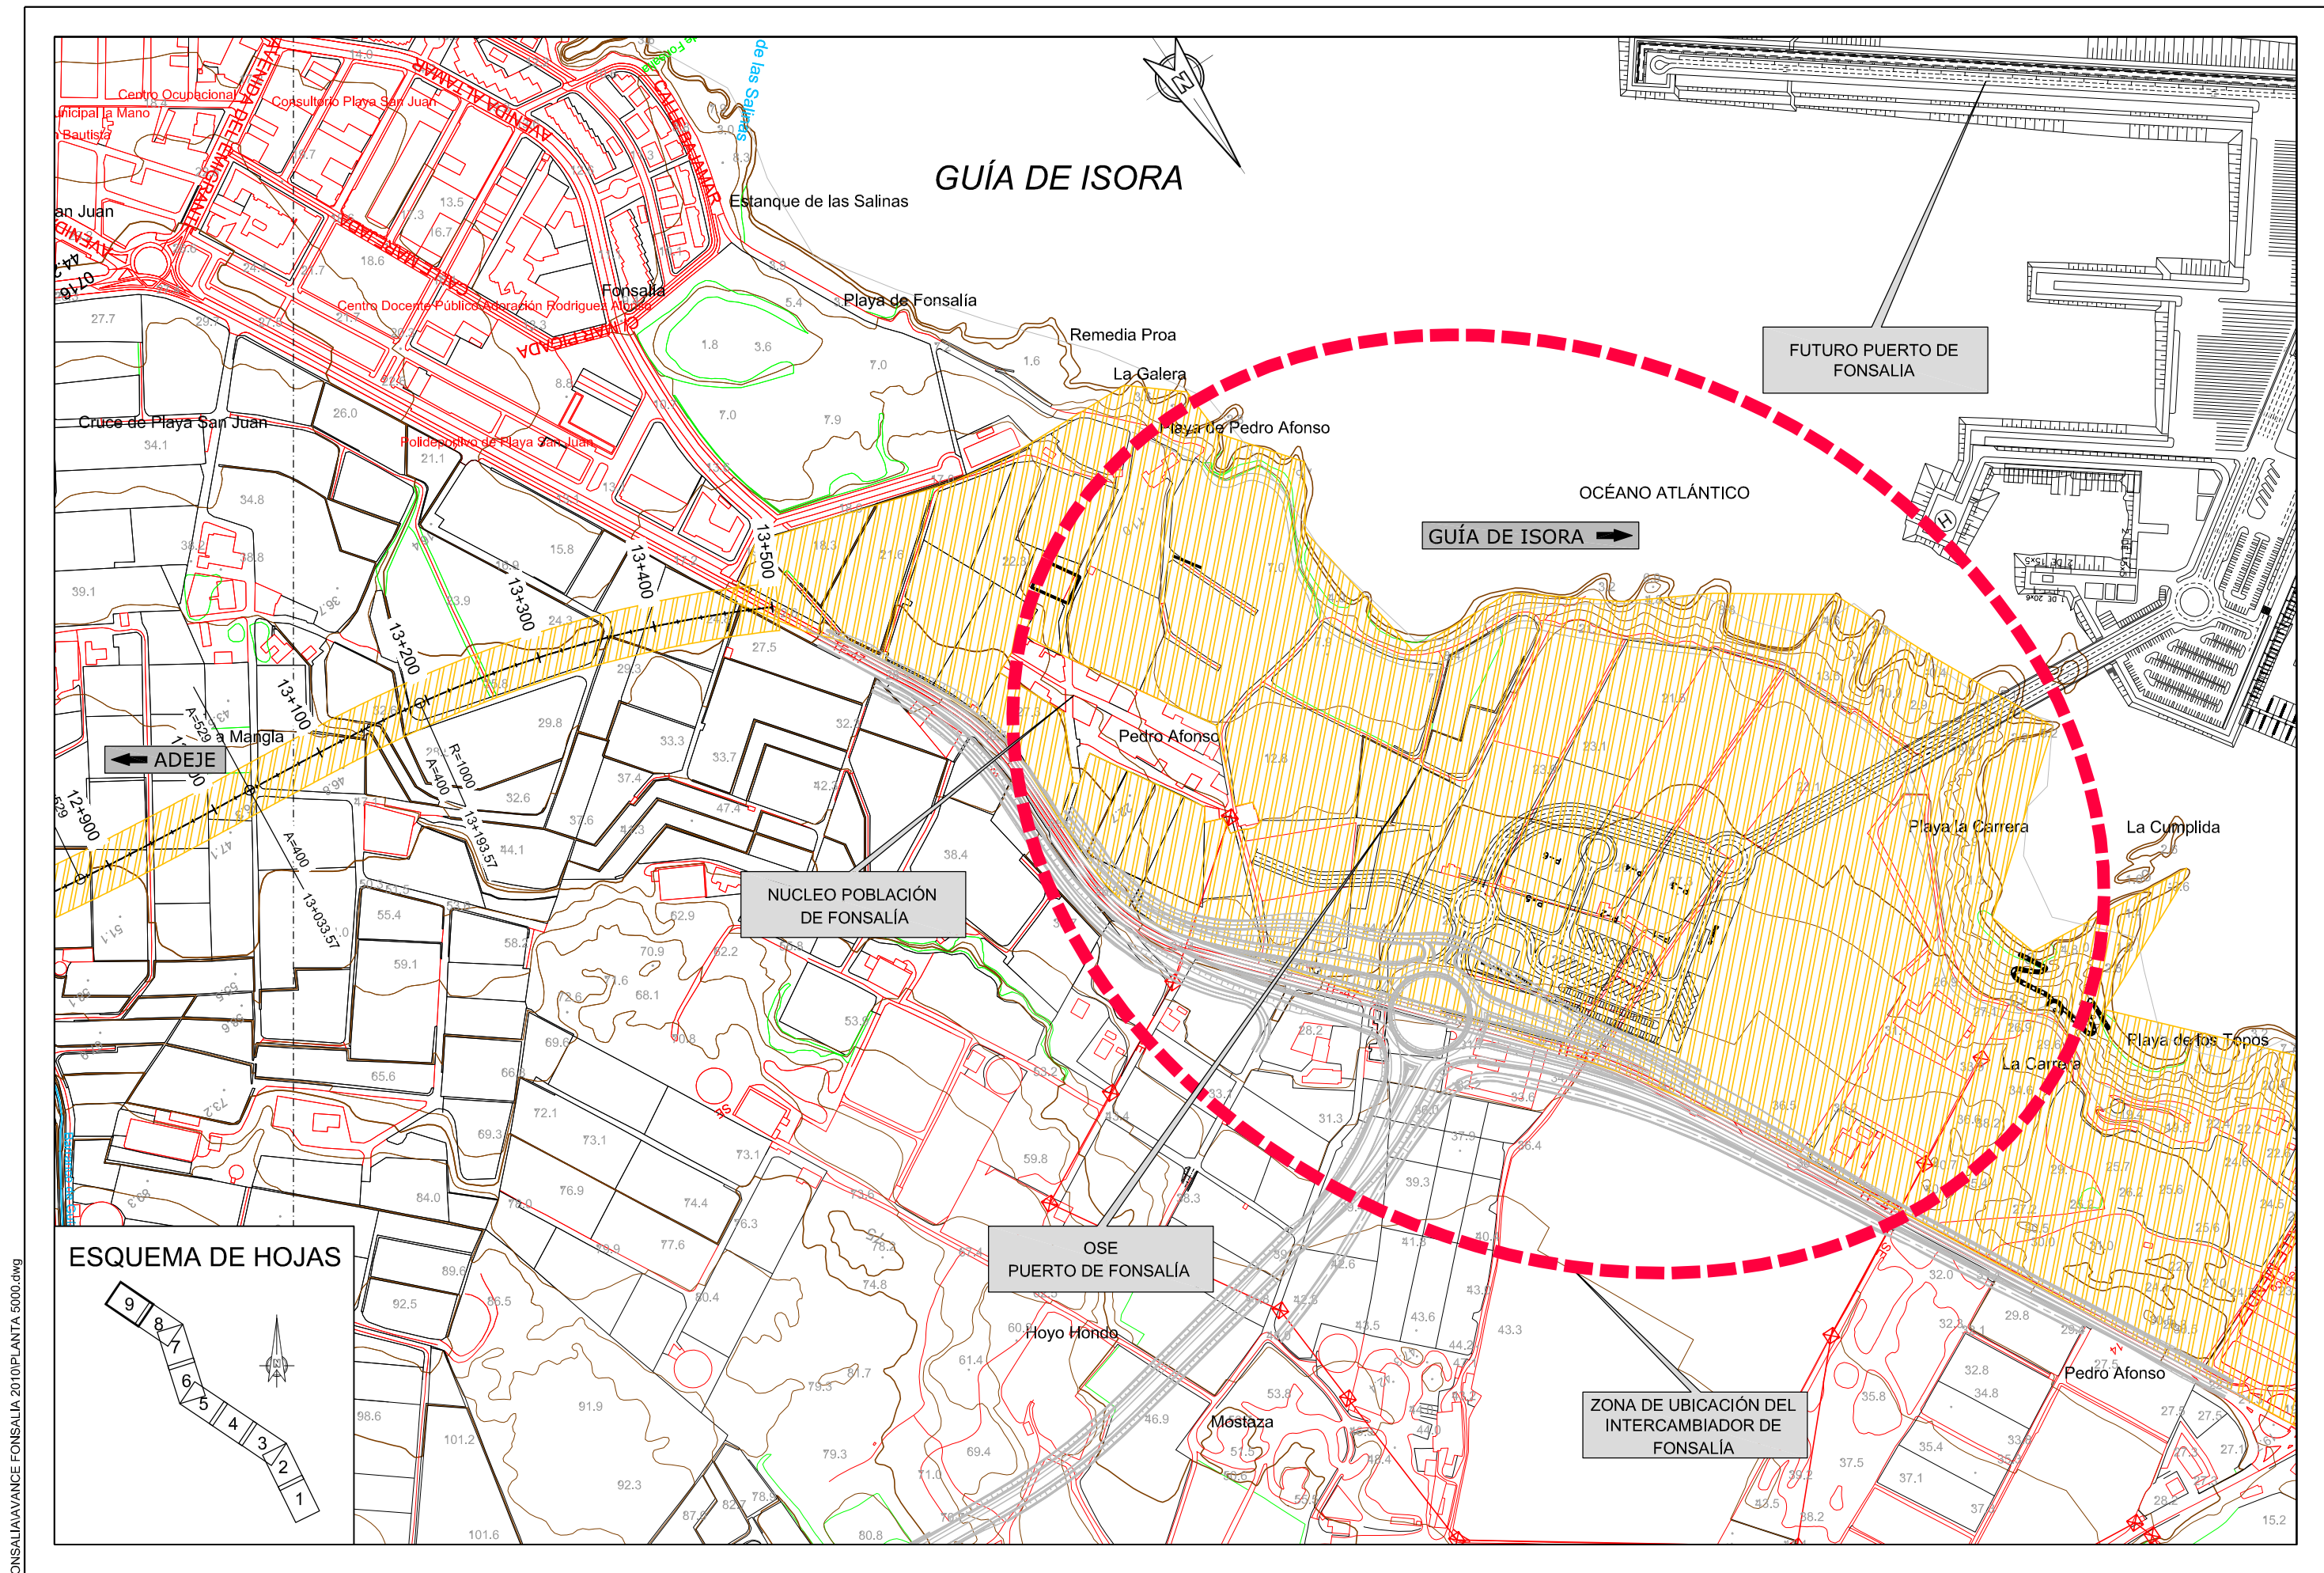

ESQUEMA DE HOJAS

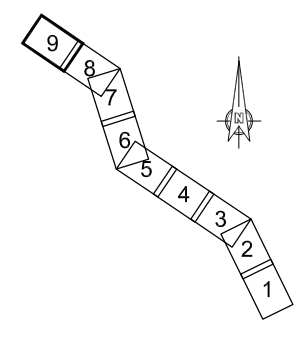

X:\091091003_FONSALIA\AVANCE FONSA LÍA 2010\PLANTA 5000.dwg



TÍTULO: **PLAN TERRITORIAL ESPECIAL DE ORDENACIÓN DE INFRAESTRUCTURAS DE LA AMPLIACIÓN DEL TREN DEL SUR A FONSA LÍA**

CONSULTOR: 

AUTOR DEL ESTUDIO:

ESCALA ORIGINAL A3
1:5.000
NUMÉRICA GRÁFICA



FECHA
JULIO 2010

Nº DE PLANO
2.6.1
HOJA 9 DE 9

TÍTULO DEL PLANO:
ALTERNATIVA SELECCIONADA (1:5000)
PLANTA