


**PLAN TERRITORIAL ESPECIAL DE ORDENACIÓN TURÍSTICA INSULAR DE TENERIFE  
DELIMITACIÓN DE LAS ÁREAS**

**PLANO DE: MODELO DE PUERTO DE LA CRUZ - VALLE DE LA OROTAVA 1/1**

**E 1/25.000**

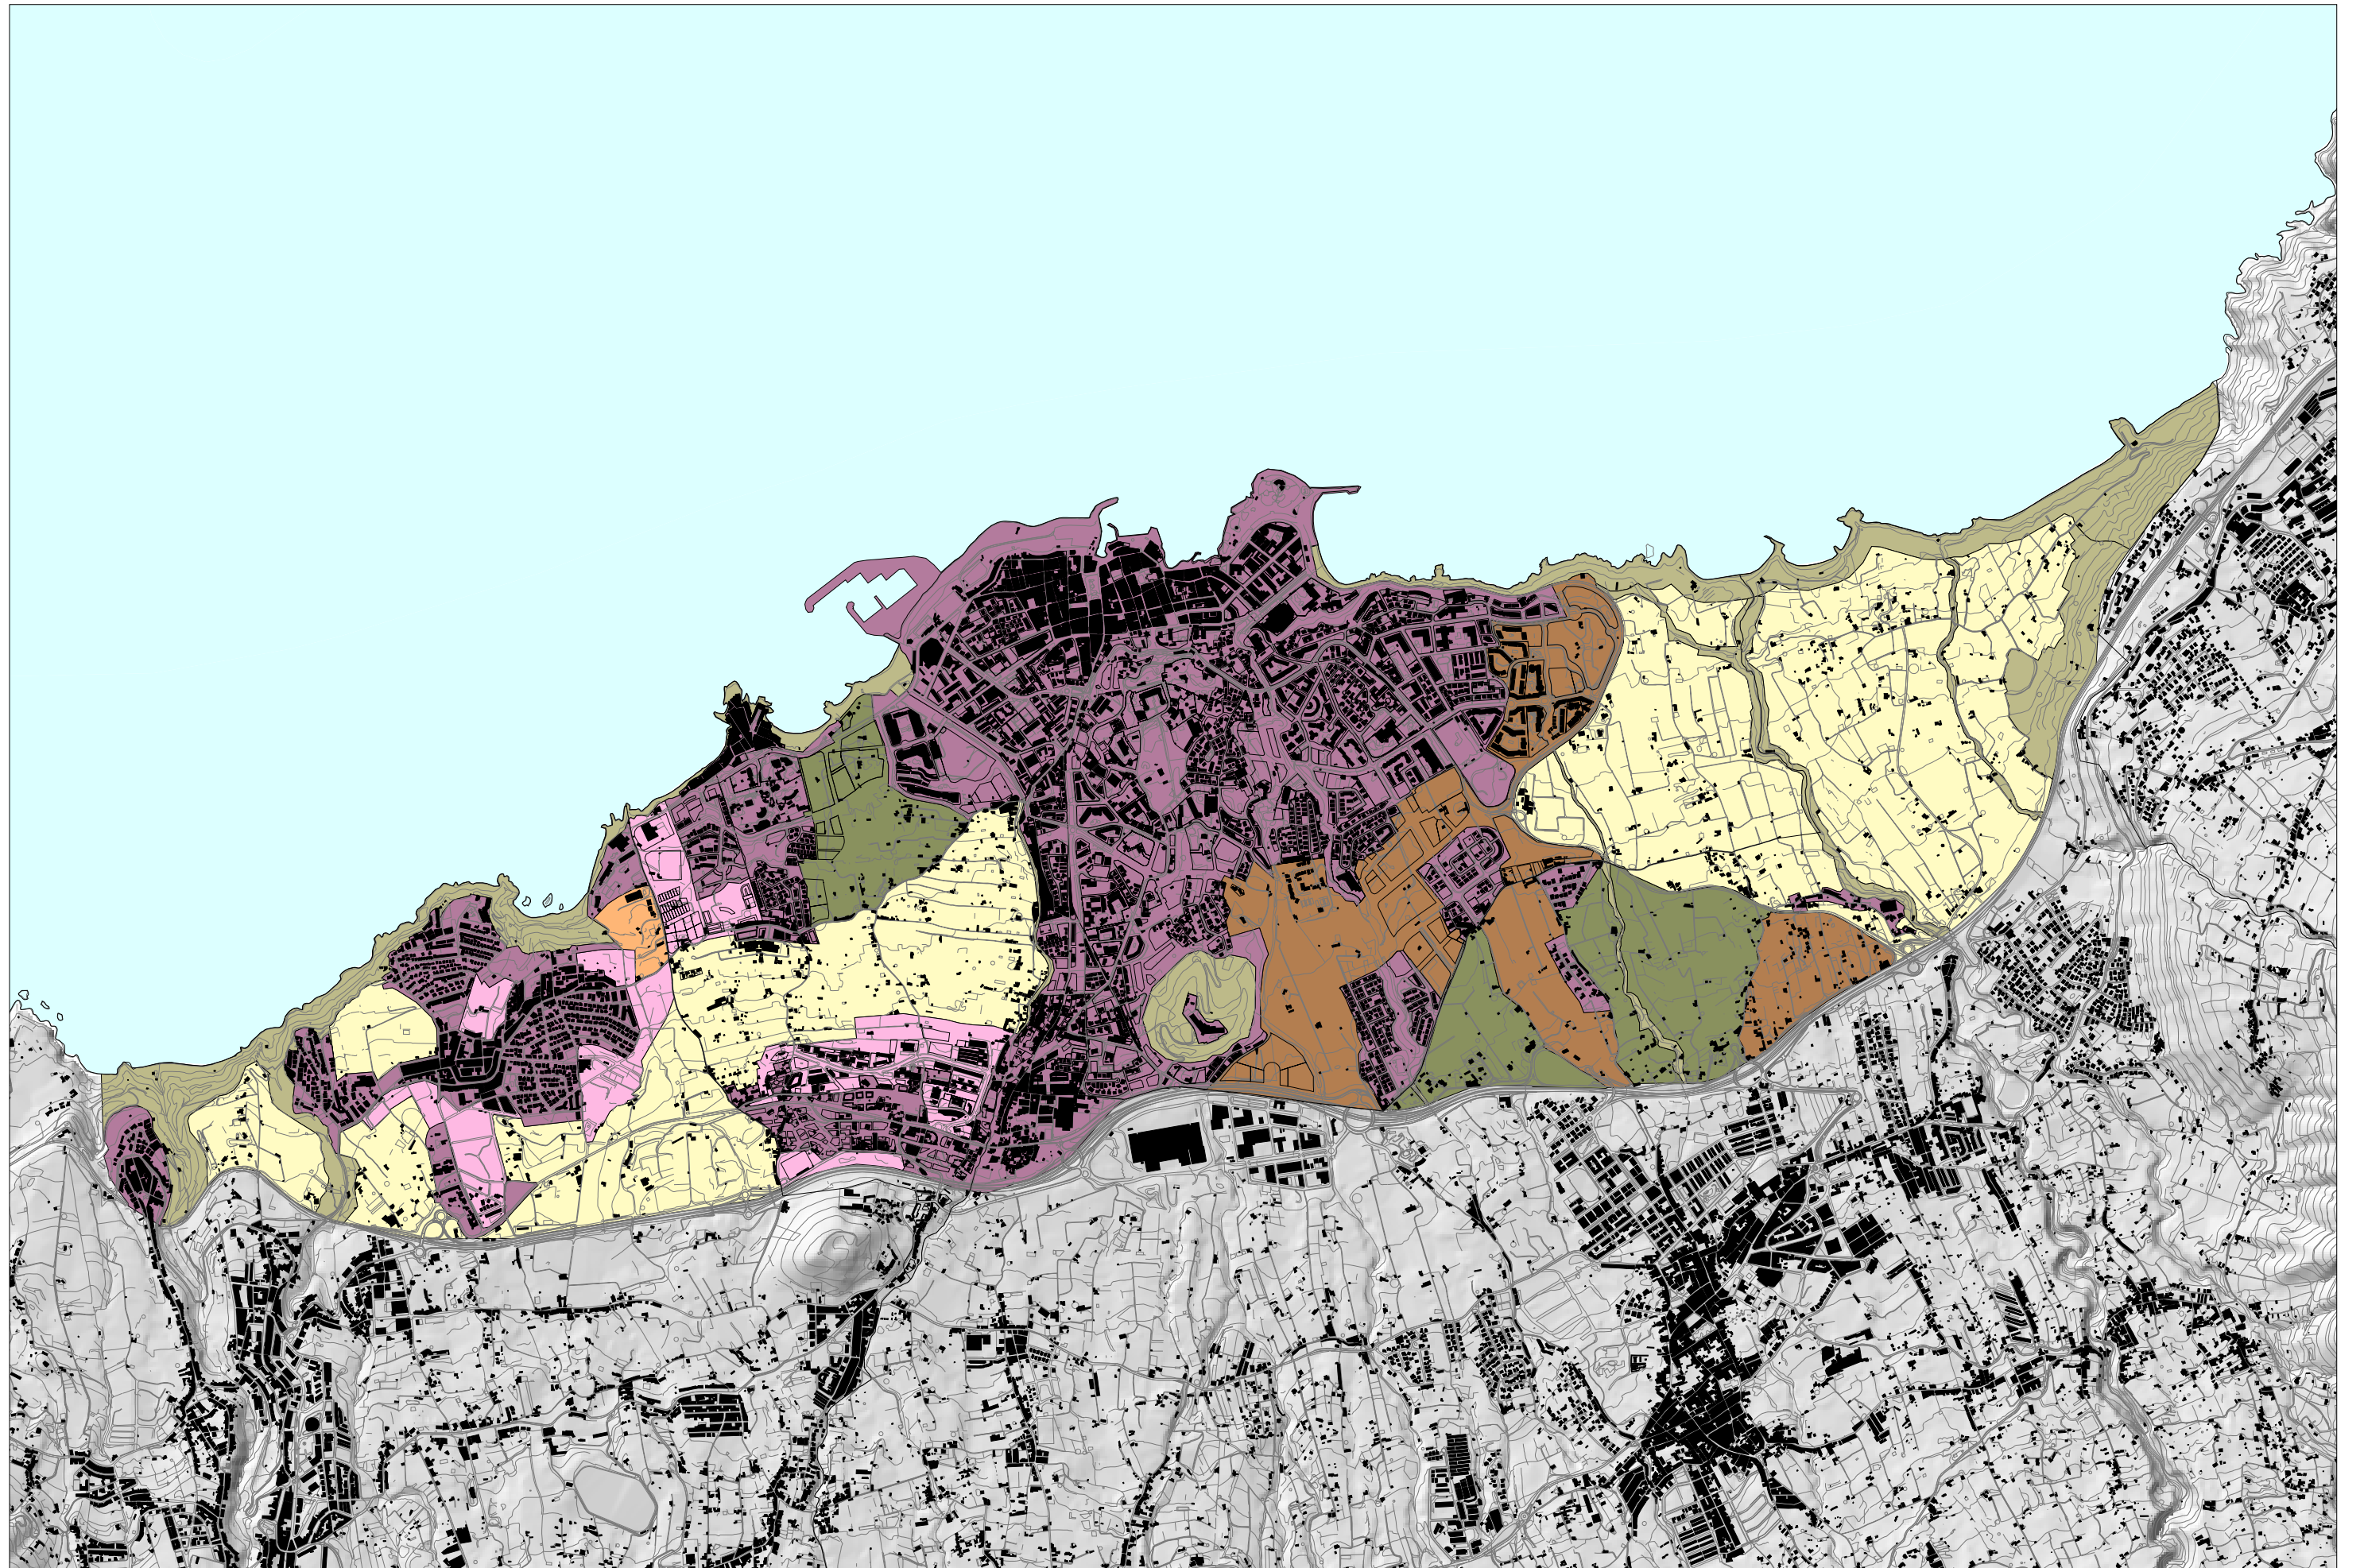



ÁREAS COLMATADAS



ÁREAS EN DESARROLLO

- ÁREAS INTERIORES
- ÁREAS DE ENSANCHE
- ÁREAS AISLADAS

ÁREAS DE RESERVA

- RESERVA TURÍSTICA PREFERENTE
- RESERVA AMBIENTAL
- RESERVA COMÚN

ÁREAS DE EXPANSIÓN URBANA




**PLAN TERRITORIAL ESPECIAL DE ORDENACIÓN TURÍSTICA INSULAR DE TENERIFE**  
**TIPIFICACIÓN DE LAS ÁREAS TURÍSTICAS**

PLANO DE: MODELO DE PUERTO DE LA CRUZ - VALLE DE LA OROTAVA 1/1

E 1/25.000



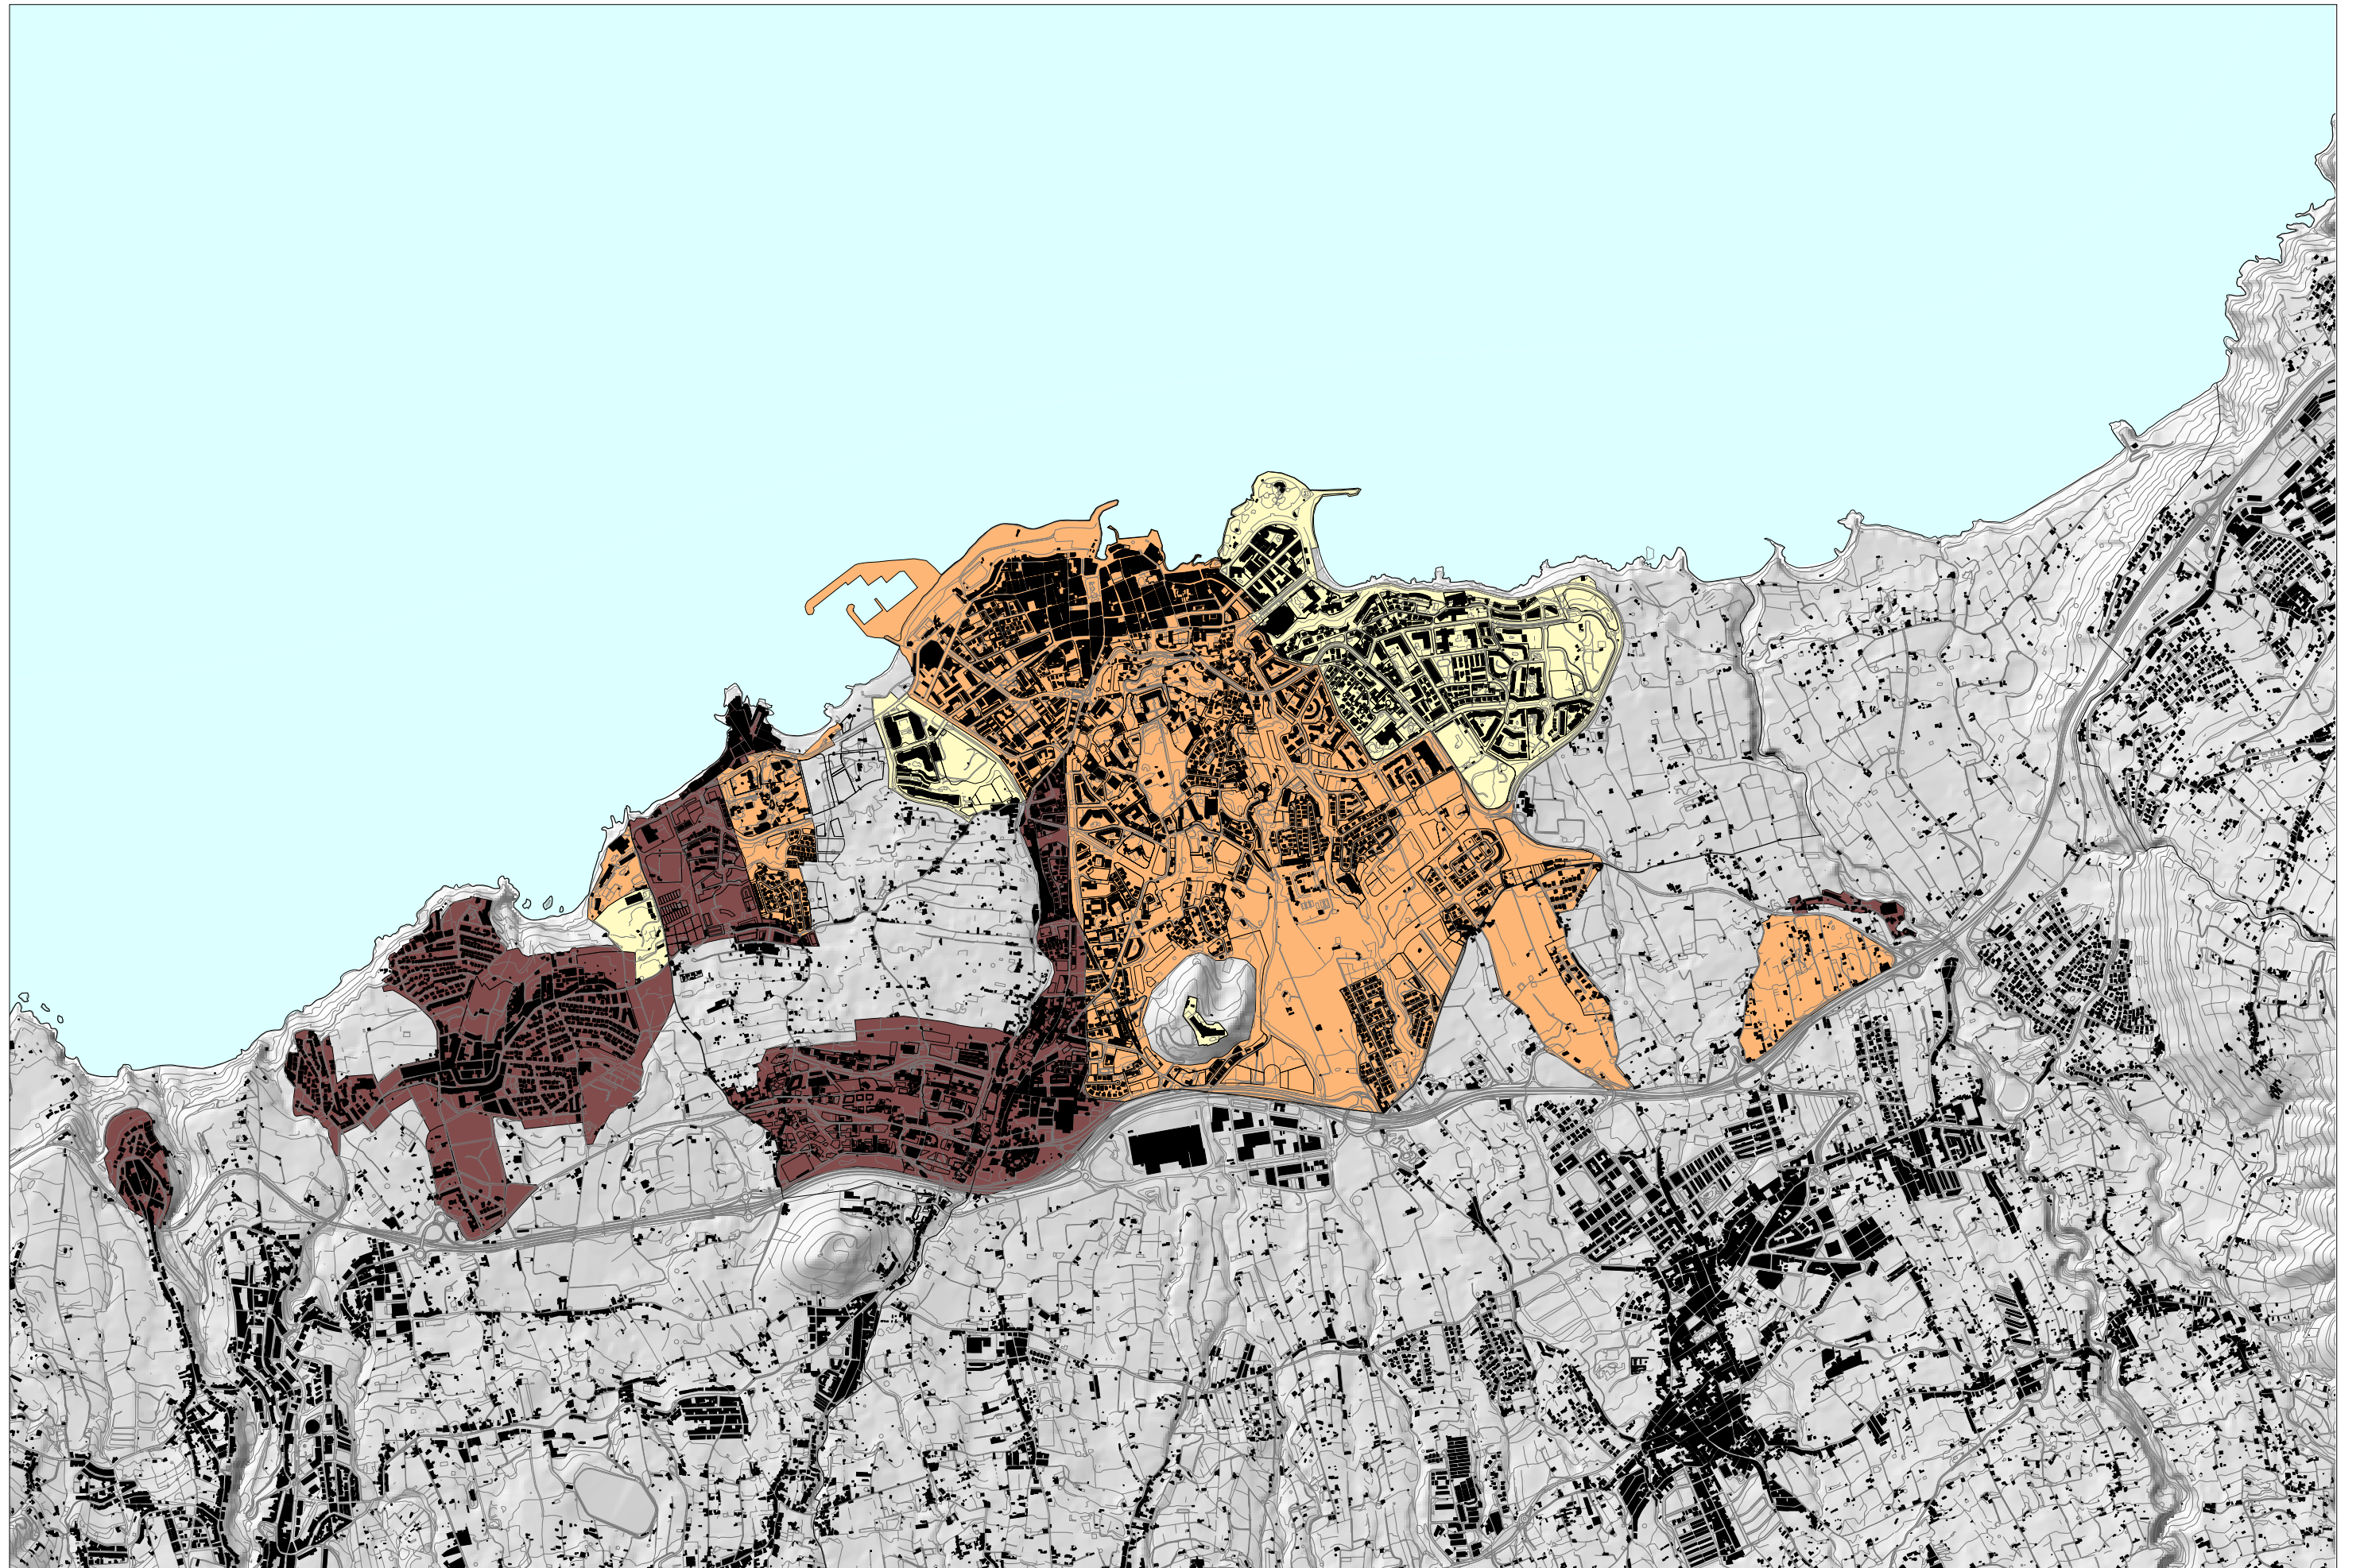


- ÁREAS TURÍSTICAS
- ÁREAS RESIDENCIALES
- ÁREAS MIXTAS

**PLAN TERRITORIAL ESPECIAL DE ORDENACIÓN TURÍSTICA INSULAR DE TENERIFE**  
**DESTINO DE LAS ÁREAS TURÍSTICAS**

PLANO DE: MODELO DE PUERTO DE LA CRUZ - VALLE DE LA OROTAVA 1/1

E 1/25.000



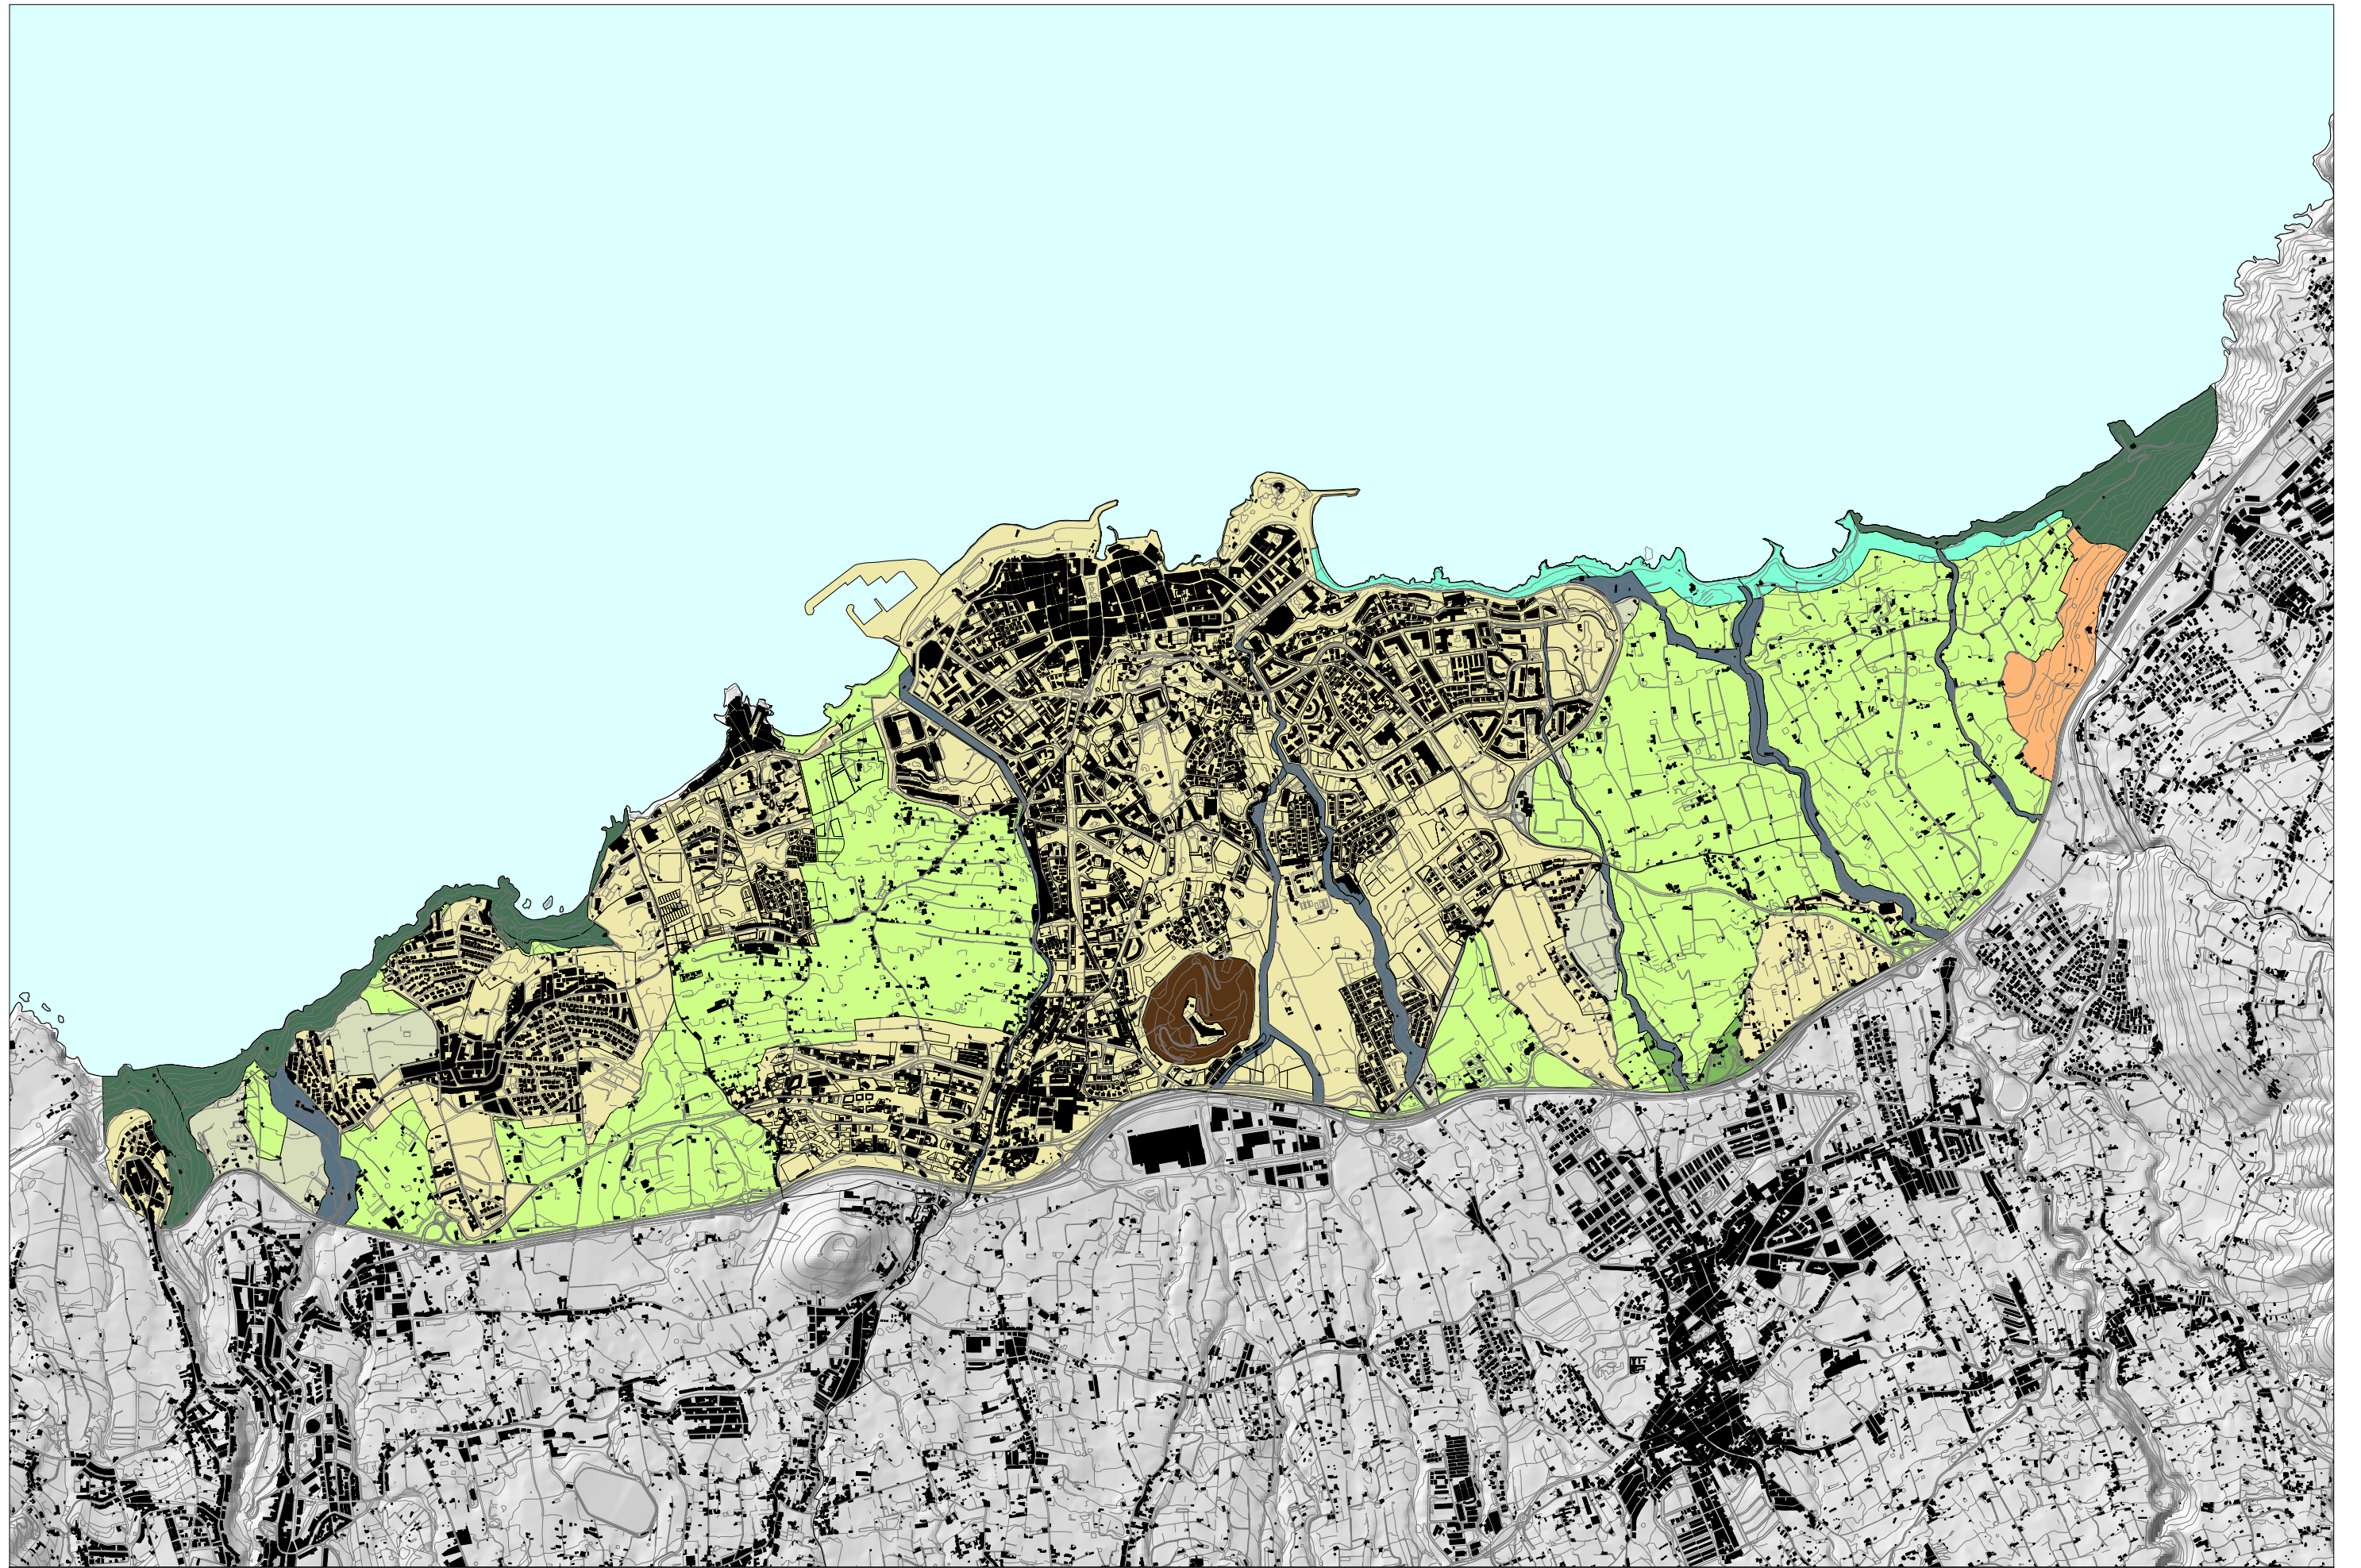

<span style="color: green;">■</span> AGRICULTURA 1	<span style="color: brown;">■</span> VEGETACIÓN 1	<span style="color: blue;">■</span> BARRANCOS	<span style="color: darkgreen;">■</span> ESP. NAT. PROTEGIDO	<span style="color: yellow;">■</span> ÁREAS URBANAS
<span style="color: lightgreen;">■</span> AGRICULTURA 2	<span style="color: tan;">■</span> VEGETACIÓN 2	<span style="color: darkbrown;">■</span> CONOS	<span style="color: orange;">■</span> LADERAS	
<span style="color: darkgreen;">■</span> AGRICULTURA 3	<span style="color: lightgrey;">■</span> VEGETACIÓN 3	<span style="color: cyan;">■</span> COSTA	<span style="color: darkorange;">■</span> MALPAISES Y LLANOS	

**PLAN TERRITORIAL ESPECIAL DE ORDENACIÓN TURÍSTICA INSULAR DE TENERIFE**  
**UNIDADES AMBIENTALES DE LAS ZONAS TURÍSTICAS**

PLANO DE: MODELO DE PUERTO DE LA CRUZ - VALLE DE LA OROTAVA 1/1

E 1/25.000