


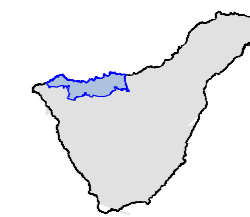


SITUACIÓN



LEYENDA

- Límite Comarca
- Límite municipal
- Red de carreteras
- Curvas de nivel (25 m.)

- Área urbana
- Vacíos en áreas urbanas

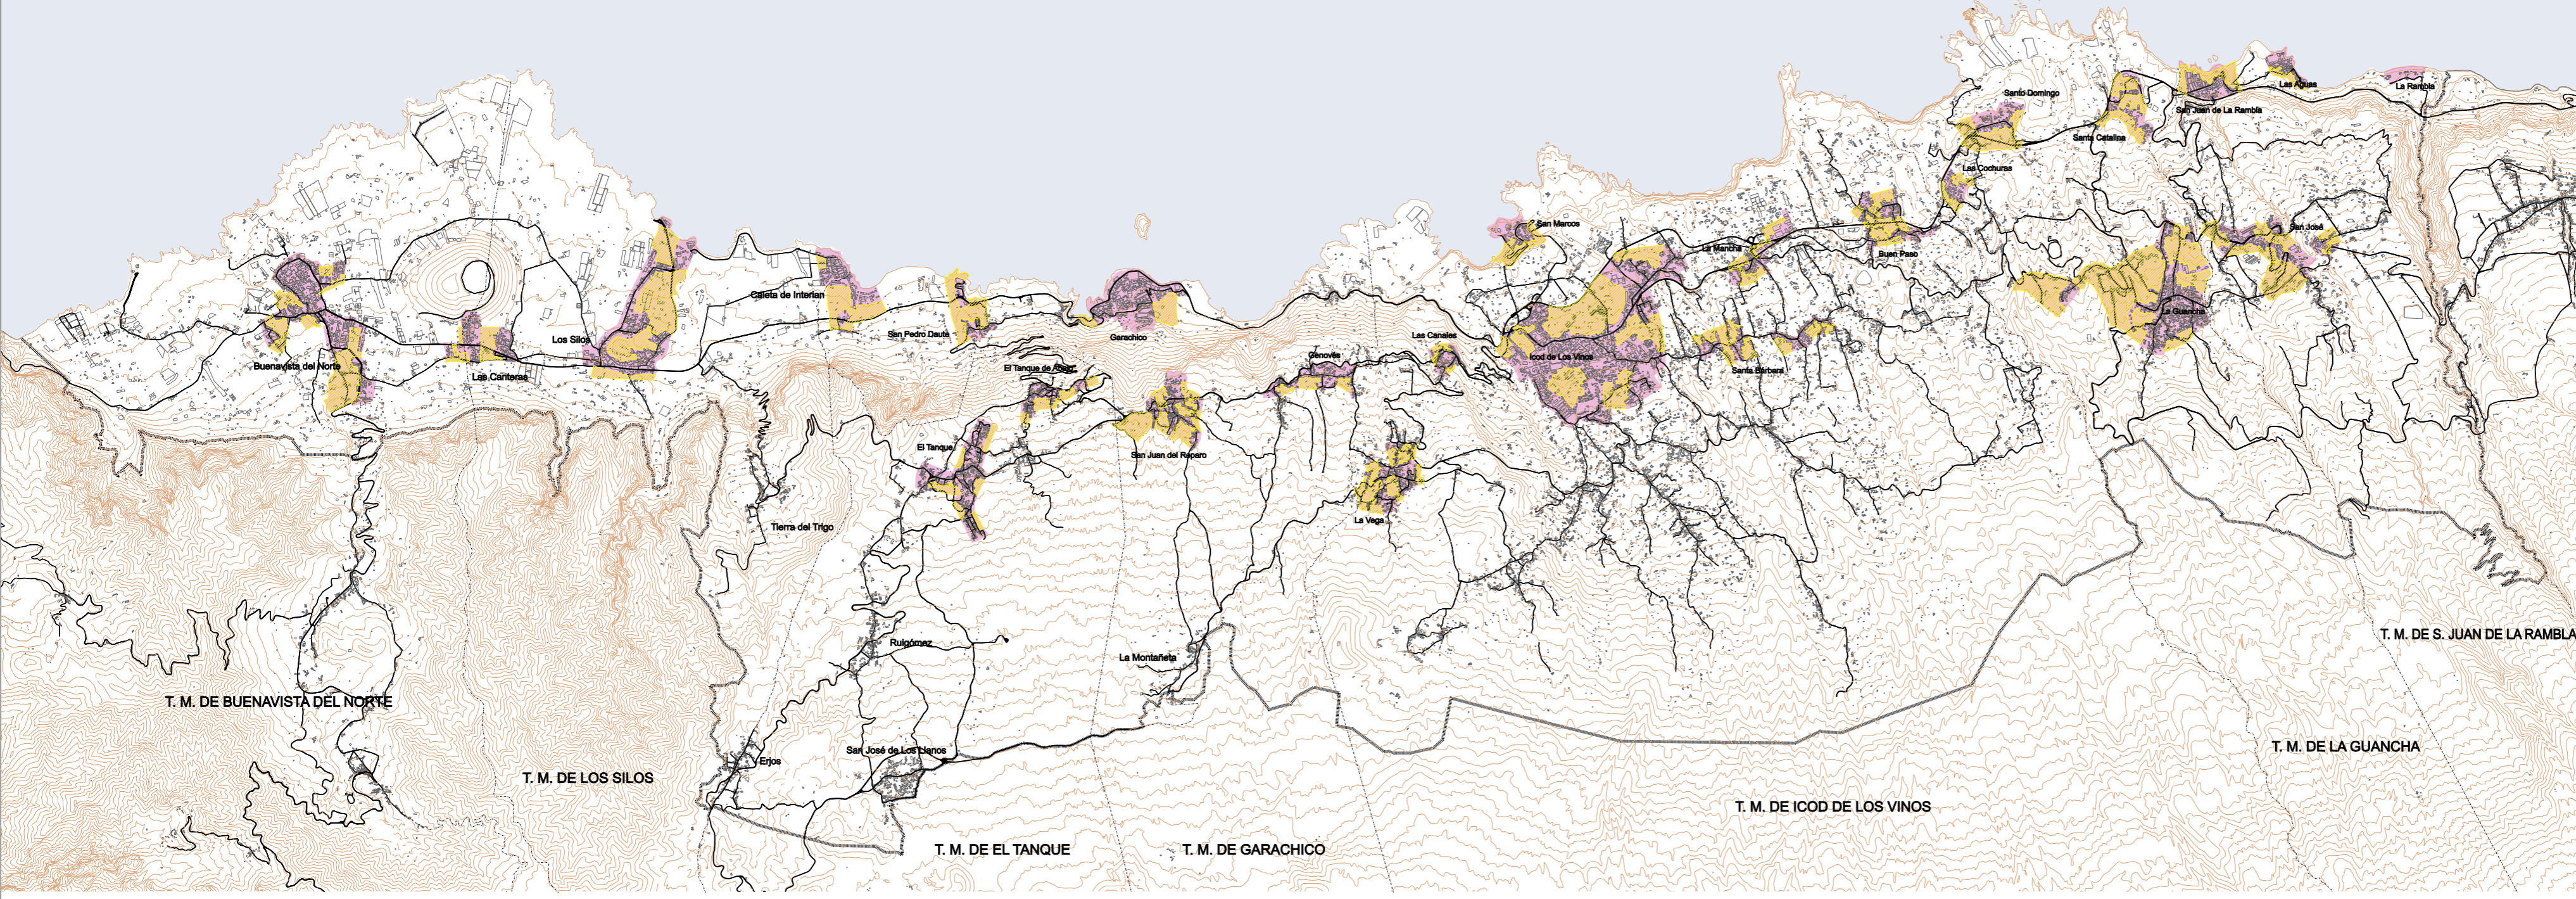

Acción 1.1.6

DOCUMENTO DE APROBACIÓN INICIAL

PLAN TERRITORIAL PARCIAL DE ORDENACIÓN DE LA COMARCA YCODEN - DAUTE - ISLA BAJA

PLANOS DE INFORMACIÓN

LOCALIZACIÓN DE VACÍOS URBANOS ACTUALES

i4.2

ESCALA: 1 : 50.000

Marzo 2008

U.T.E. PALERM & TABARES DE NAVA, S.L.- F. SENANTE URBANISMO, S.L.