




SITUACIÓN



LEYENDA

- Límite Comarca
- Límite municipal
- Red de carreteras
- Curvas de nivel (25 m.)

- Áreas de regulación homogénea**
- Protección Ambiental**
- Protección Ambiental-1
 - Protección Ambiental-2
 - Protección Ambiental-3
- Protección Económica**
- Protección económica 1
 - Protección económica 2
 - Protección económica 3
 - Áreas urbanas
 - Protección Territorial
- Equipamientos e infraestructuras insulares**
- Complejo Hospitalario y Socosanitario del Norte de Tenerife
- Viaro existente**
- Corredores insulares
 - Vías comarcales
 - Vías locales complementarias
 - Viaro de menor importancia
- Viaro previsto**
- Proyecto de cierre del anillo insular

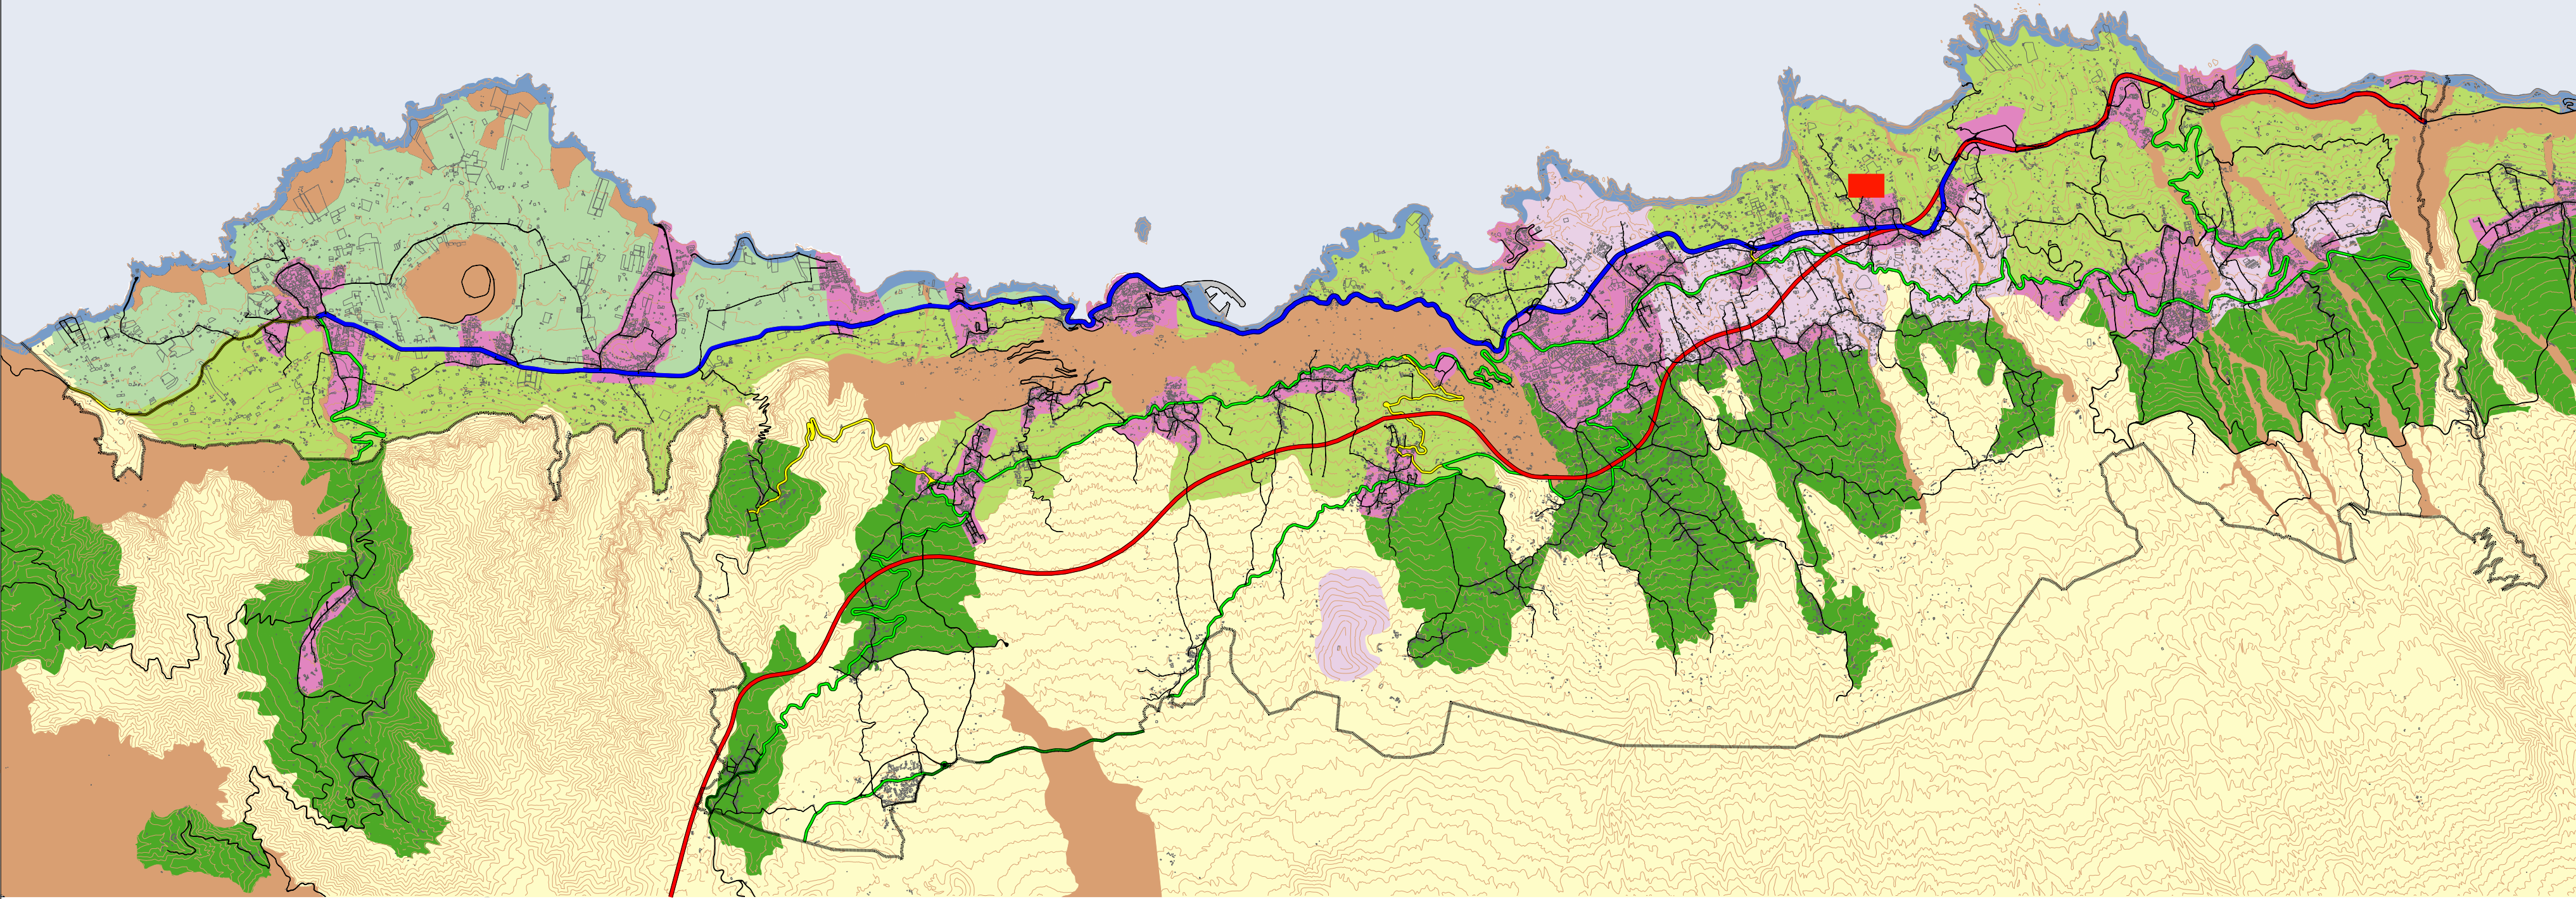

Acción 1.1.6

DOCUMENTO DE APROBACIÓN INICIAL

PLAN TERRITORIAL PARCIAL DE ORDENACIÓN DE LA COMARCA YCODEN - DAUTE - ISLA BAJA

PLANOS DE ORDENACIÓN

SÍNTESIS DEL MODELO DE ORDENACIÓN DEL PIOT

01

ESCALA:
1 : 50.000

Marzo 2008