


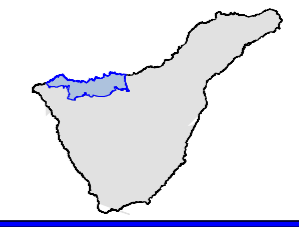

SITUACIÓN




LEYENDA

- Límite Comarca
- Límite municipal
- Red de carreteras

Patrimonio Arquitectónico

- BICs
- Entorno de BICs

- Zonas de protección de bancales
- Red principal de canales protegida
- Red secundaria de canales

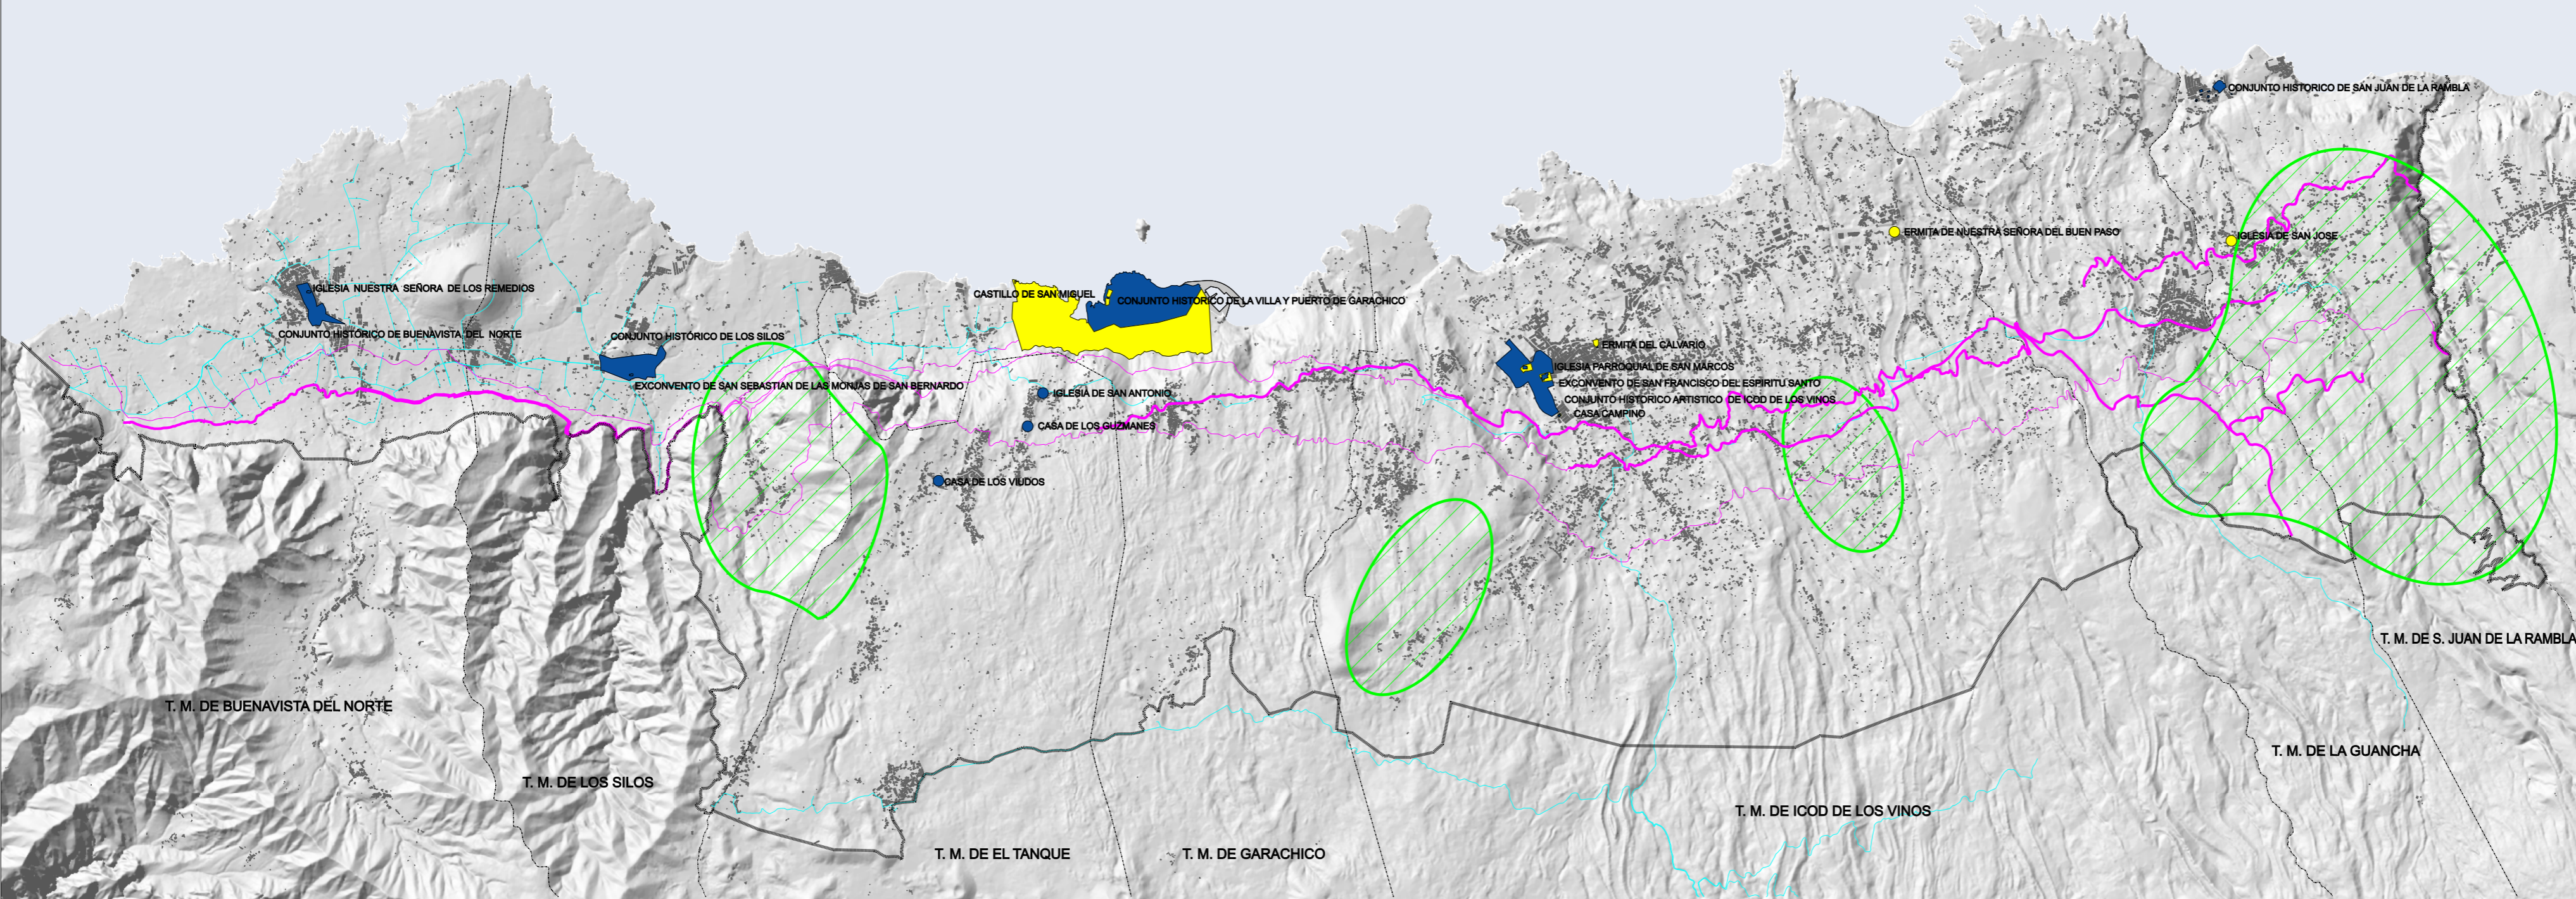

Acción 1.1.6

DOCUMENTO DE APROBACIÓN INICIAL

PLAN TERRITORIAL PARCIAL DE ORDENACIÓN DE LA COMARCA YCODEN - DAUTE - ISLA BAJA

PLANOS DE ORDENACIÓN

PATRIMONIO HISTÓRICO

07

ESCALA: 1 : 50.000

Marzo 2008

U.T.E. PALERM & TABARES DE NAVA, S.L.- F. SENANTE URBANISMO, S.L.