
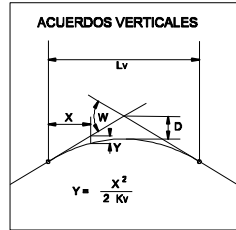


← ADEJE

→ GUÍA DE ISORA

Trazado Ferroviario
definido en el
Tren del Sur

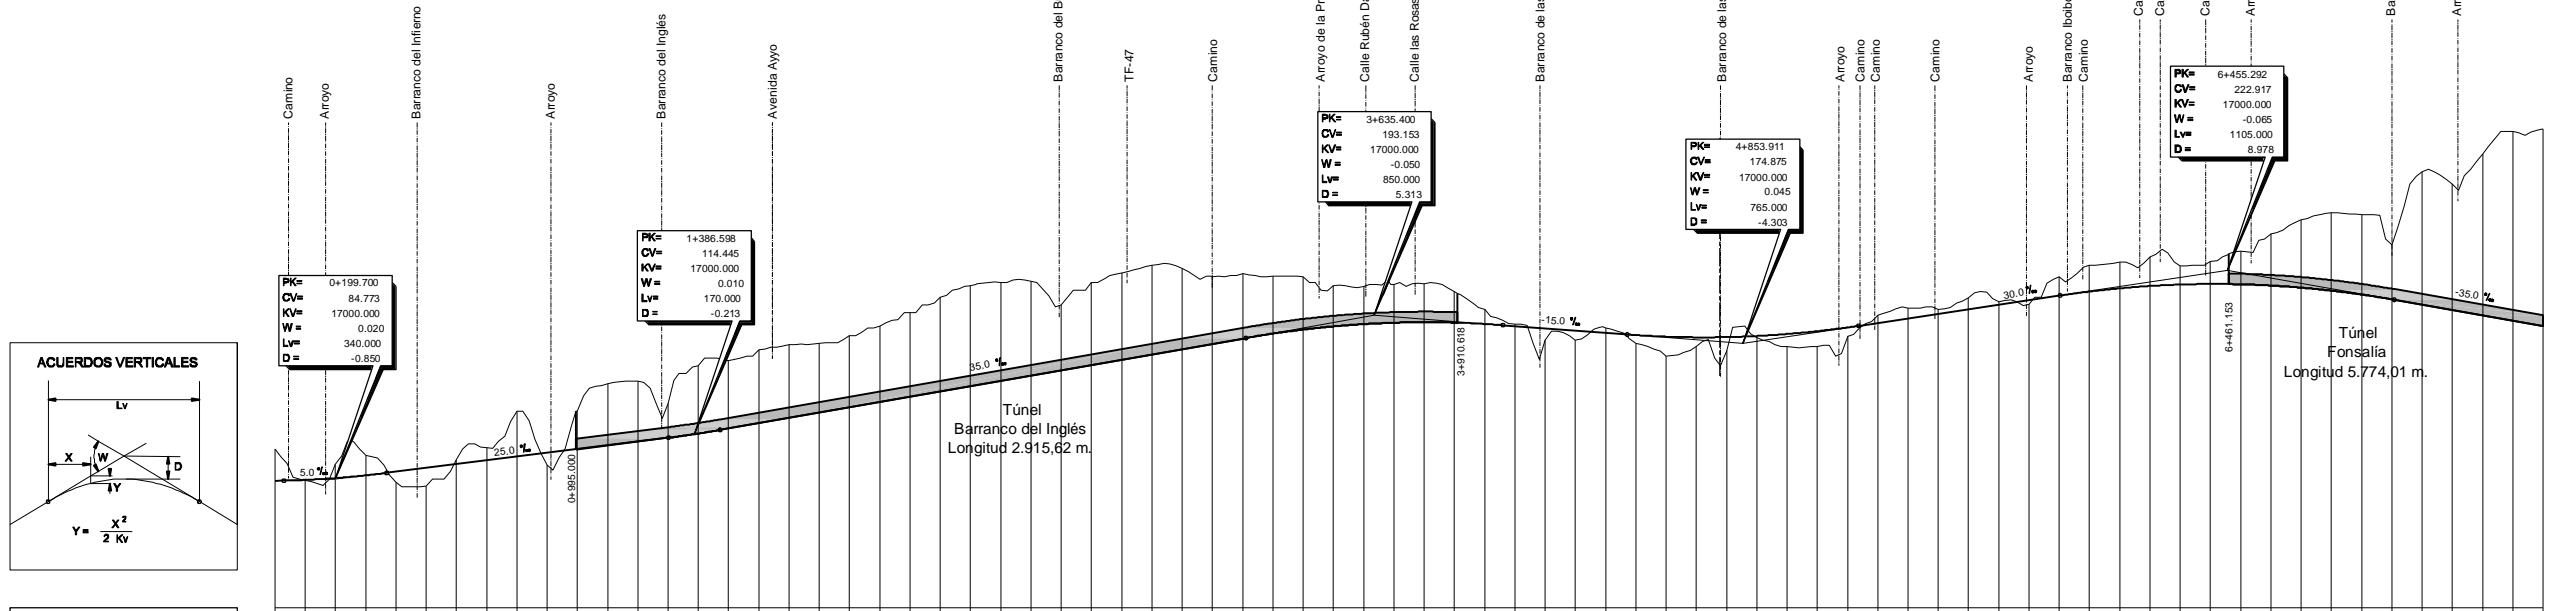

ACUERDOS VERTICALES		0+029.700	83.923	0+389.700	89.023	1+301.998	112.320	1+471.998	117.420	1+626.303	117.420									
DIAGRAMA DE CURVATURAS		RECTA	A=868	R=2600	A=868	RECTA	A=725	R=1500	A=1285	R=2000	A=877									
TÉRMINOS MUNICIPALES		0+000.000	0+255.844	0+545.944	1+336.303	1+626.303	1+987.183	2+317.183	2+742.766	3+092.766	3+689.602	4+039.602	4+389.602	4+771.411	5+062.782	5+342.782	6+021.411	6+771.411	7+007.782	7+434.273

X:\091091003_FONSAIA\AVANCE FONSAIA 2010\2.3.2.1.LONGITUDINAL.dwg



TITULO: **PLAN TERRITORIAL ESPECIAL DE ORDENACIÓN DE INFRAESTRUCTURAS DE LA AMPLIACIÓN DEL TREN DEL SUR A FONSAIA**

CONSULTOR: **INECO**

AUTOR DEL ESTUDIO:

ESCALA ORIGINAL A3
H= 1:25.000
V= 1:5.000
NUMÉRICA GRÁFICA



FECHA: **JULIO 2010**

Nº DE PLANO: **2.3.2.1**
HOJA 1 DE 2

TITULO DEL PLANO: **TRAZADOS ESTUDIADOS (1:25000) ALZADO ALTERNATIVA 1**

ADEJE

Trazado Ferroviario
definido en el
Tren del Sur

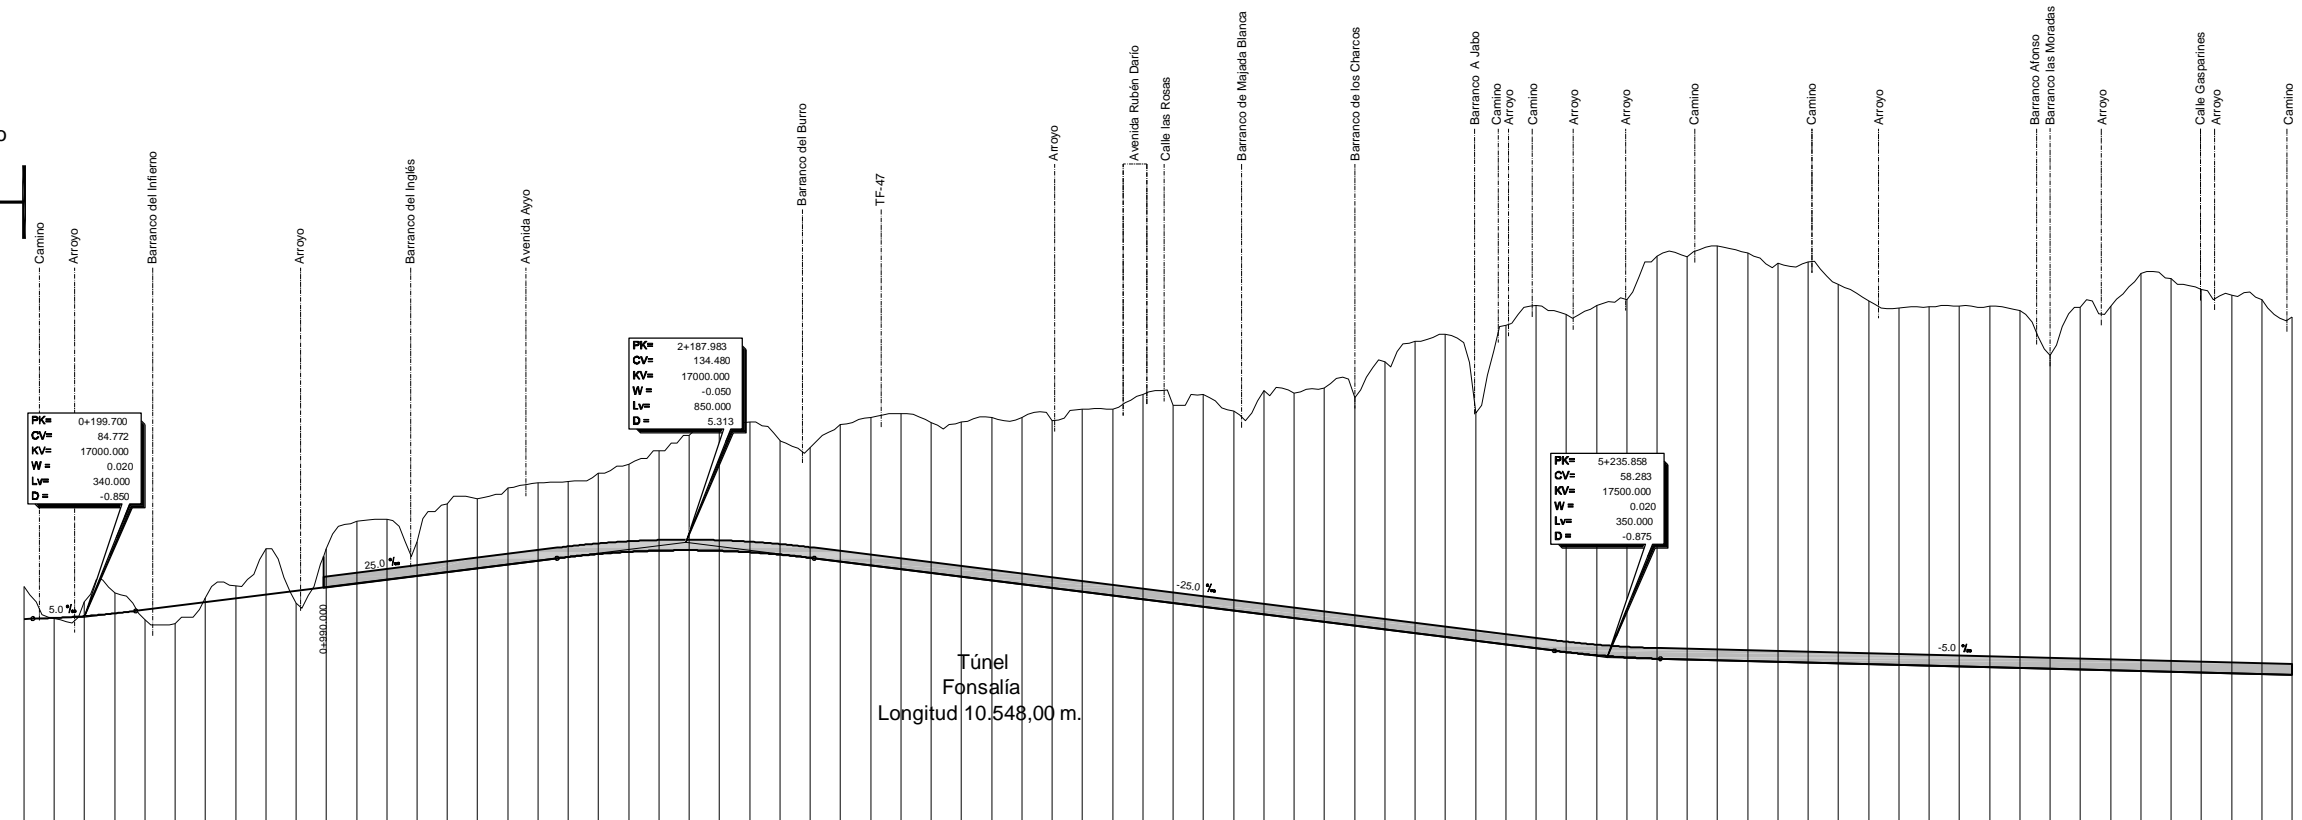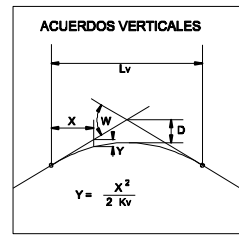

PK=	0+199.700
Cv=	84.772
Kv=	17000.000
W=	0.020
Lv=	340.000
D=	-0.850

PK=	2+187.883
Cv=	134.483
Kv=	17000.000
W=	-0.050
Lv=	850.000
D=	5.313



PK=	5+235.858
Cv=	58.283
Kv=	17500.000
W=	0.020
Lv=	350.000
D=	-0.875

Túnel
Fonsalía
Longitud 10.548,00 m.

PLANO DE COMPARACION		P.K.		DISTANCIAS		ORDENADAS		COTAS ROJAS		ACUERDOS VERTICALES		DIAGRAMA DE CURVATURAS		TÉRMINOS MUNICIPALES	
		AL ORIGEN	PARCIALES	RASANTE	TERRENO	DESMONTE	TERRAPLEN								

← ADEJE

→ GUÍA DE ISORA

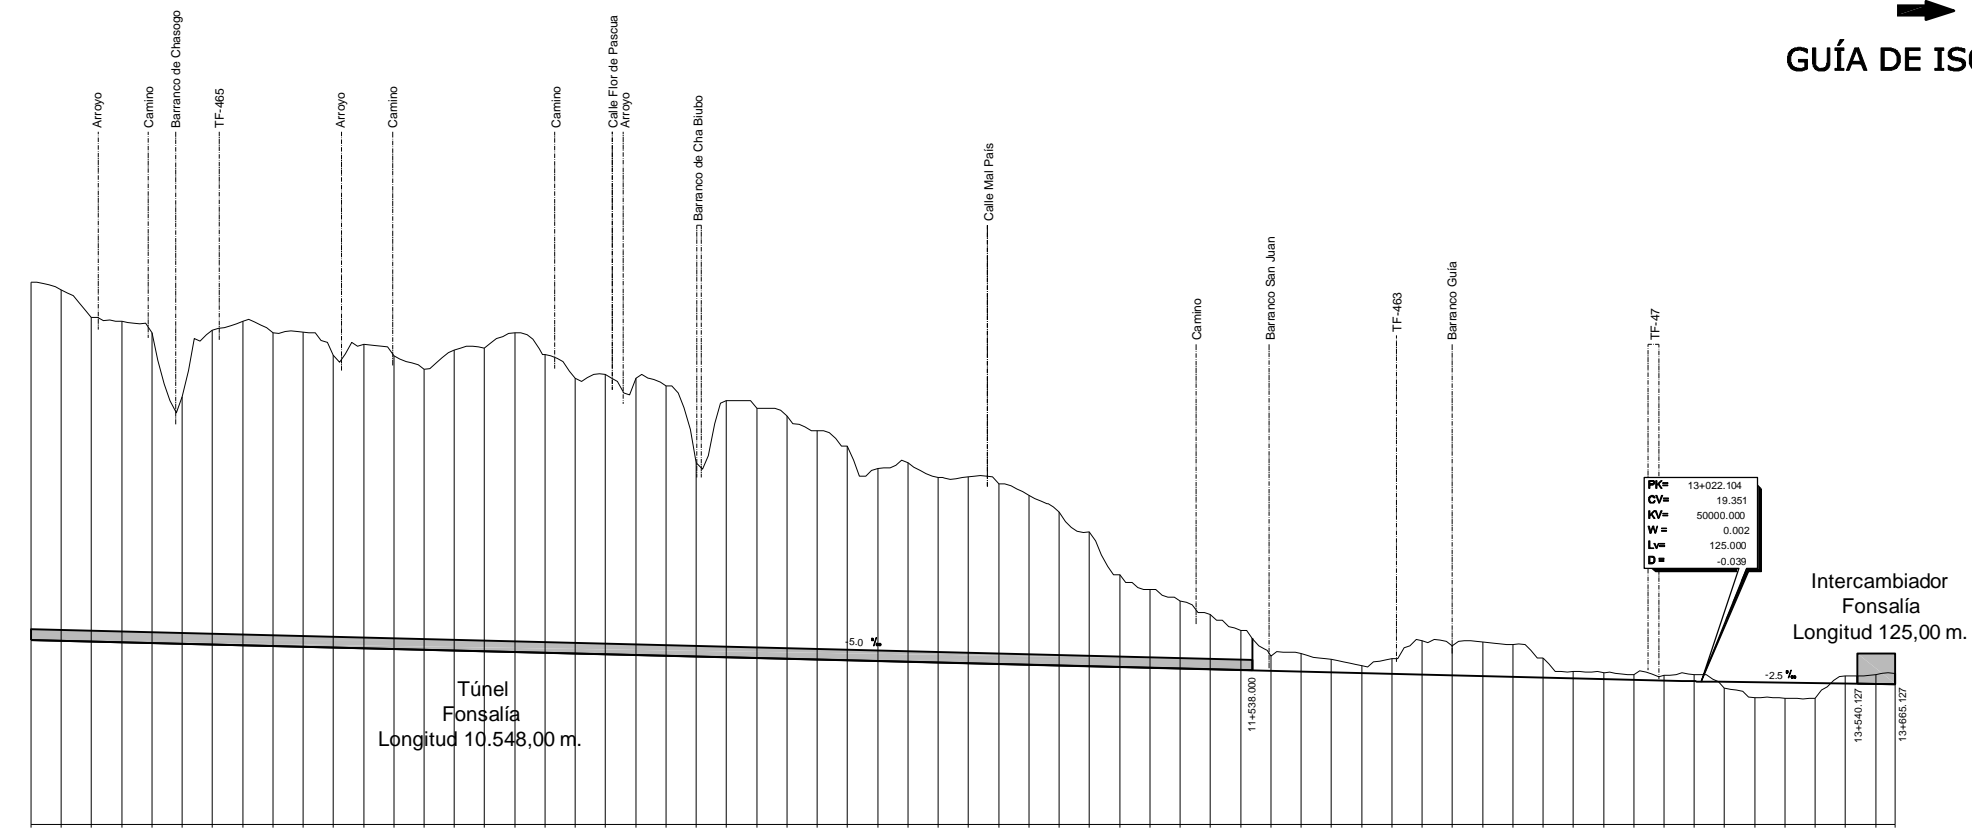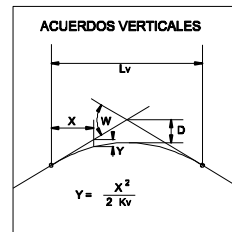


PLANO DE COMPARACION	
P.K.	
DISTANCIAS	AL ORIGEN
	PARCIALES
ORDENADAS	RASANTE
	TERRENO
COTAS ROJAS	DESMONTE
	TERRAPLEN
ACUERDOS VERTICALES	
DIAGRAMA DE CURVATURAS	
TÉRMINOS MUNICIPALES	

TERRAPLEN						

P.V. = 13+022.104
 C.V. = 19.351
 K.V. = 50000.000
 W = 0.002
 L.V. = 125.000
 D = -0.039

Intercambiador Fonsalía
Longitud 125,00 m.

Túnel Fonsalía
Longitud 10.548,00 m.

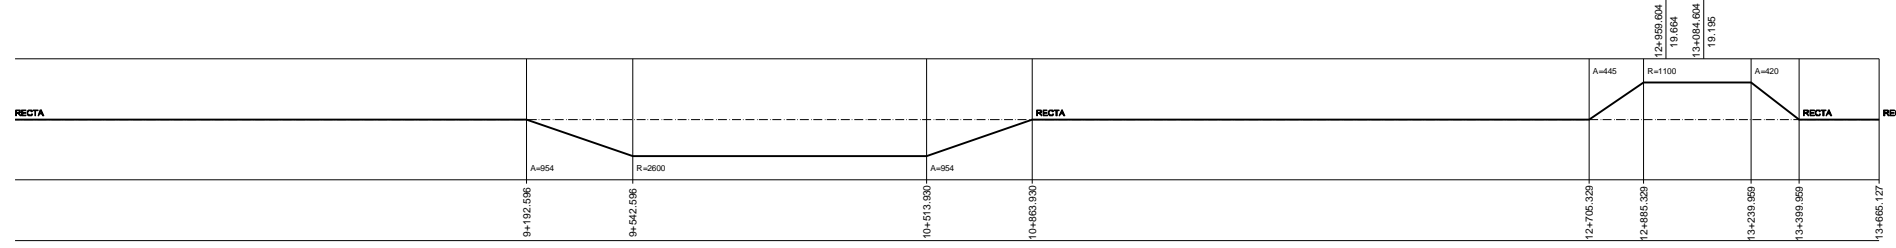

X:\091091003_FONSAIA\AVANCE FONSAIA 2010\2.3.2.2.LONGITUDINAL.dwg



TÍTULO: **PLAN TERRITORIAL ESPECIAL DE ORDENACIÓN DE INFRAESTRUCTURAS DE LA AMPLIACIÓN DEL TREN DEL SUR A FONSAÍA**



AUTOR DEL ESTUDIO:

ESCALA ORIGINAL A3
 H= 1:25.000
 V= 1:5.000
 NUMÉRICA GRÁFICA

FECHA
 JULIO 2010



Nº DE PLANO
 2.3.2.2
 HOJA 2 DE 2

TÍTULO DEL PLANO:
TRAZADOS ESTUDIADOS (1:25000)
 ALZADO ALTERNATIVA 2

← ADEJE

→ GUÍA DE ISORA

Trazado Ferroviario
definido en el
Tren del Sur

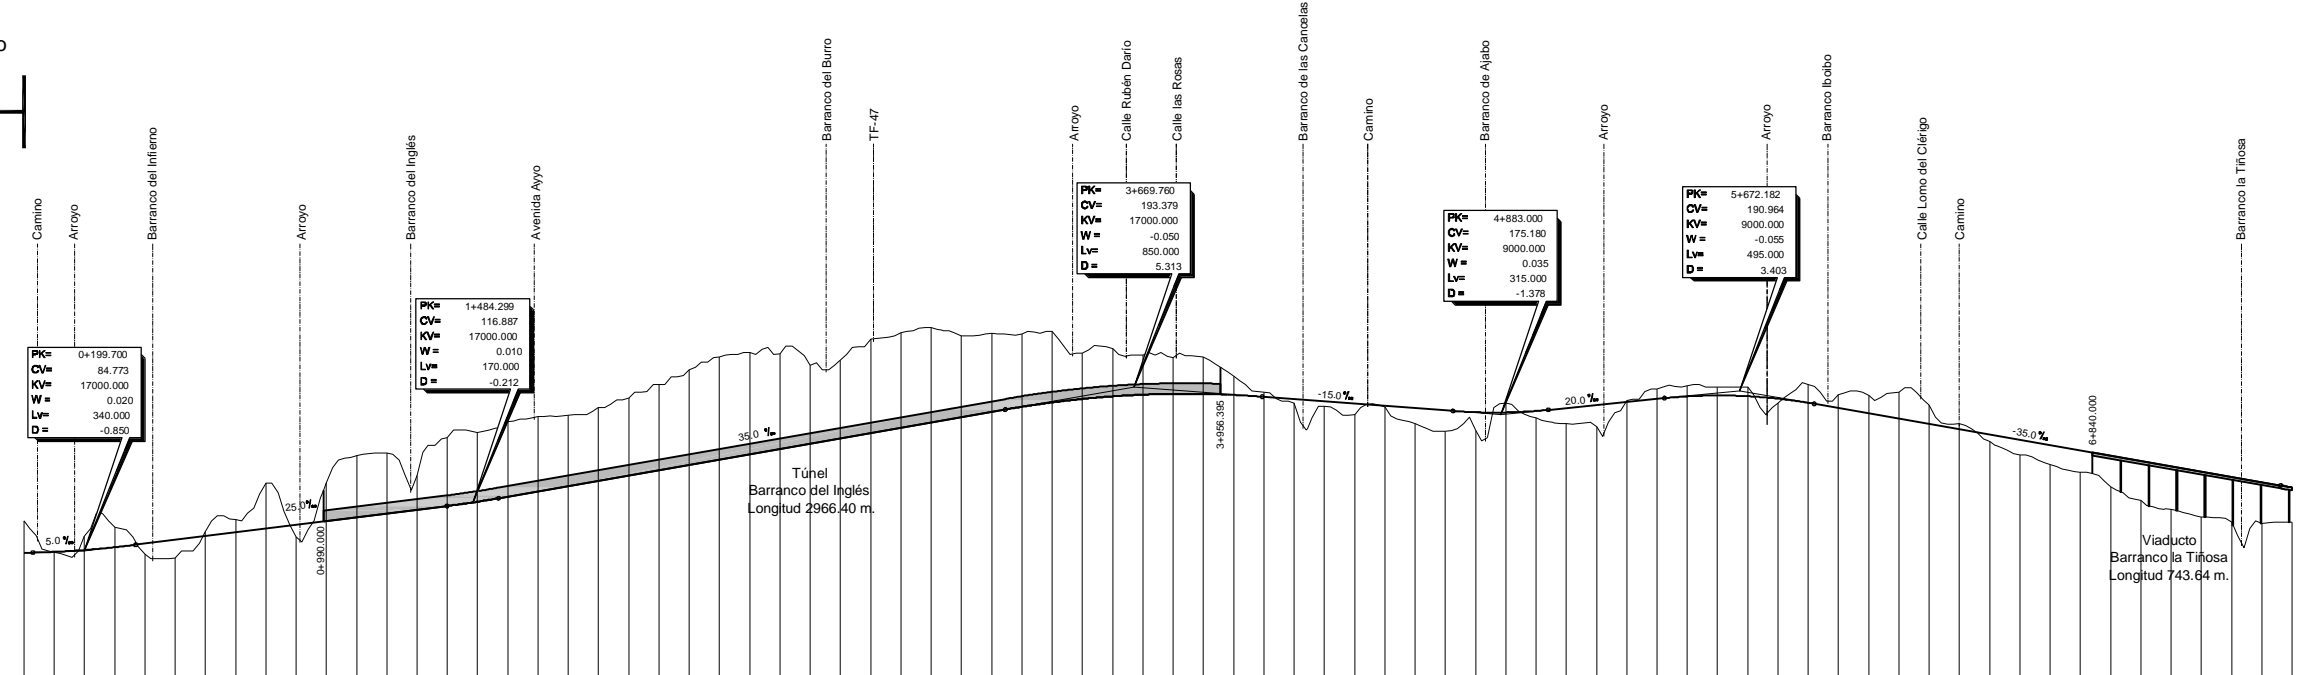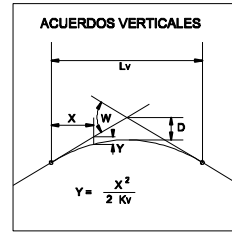

PLANO DE COMPARACION		P.K.	
DIAGRAMA DE CURVATURAS		0+255.947	A=868
TÉRMINOS MUNICIPALES		0+545.947	R=2600
		1+336.302	A=868
		1+626.302	A=868
		2+336.232	A=436
		2+526.232	R=1000
		3+036.122	A=590
		3+226.122	R=2200
		3+683.727	A=785
		3+983.727	A=785
		4+243.727	R=2200
		5+056.657	A=785
		5+336.657	A=785
		5+616.657	R=2200
		6+516.971	A=785
		6+796.971	A=555
		7+076.971	R=1100

X:\091091003_FONSAIA\AVANCE FONSAIA_2010\2.3.LONGITUDINAL.dwg



TITULO: **PLAN TERRITORIAL ESPECIAL DE ORDENACIÓN DE INFRAESTRUCTURAS DE LA AMPLIACIÓN DEL TREN DEL SUR A FONSAIA**



AUTOR DEL ESTUDIO:

ESCALA ORIGINAL A3
H= 1:25.000
V= 1:5.000
NUMÉRICA GRÁFICA



FECHA: JULIO 2010

Nº DE PLANO: 2.3.2.3
HOJA 1 DE 2

TITULO DEL PLANO: **TRAZADOS ESTUDIADOS (1:25000) ALZADO ALTERNATIVA 3**

← ADEJE

→ GUÍA DE ISORA

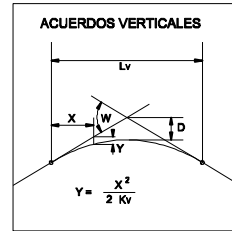
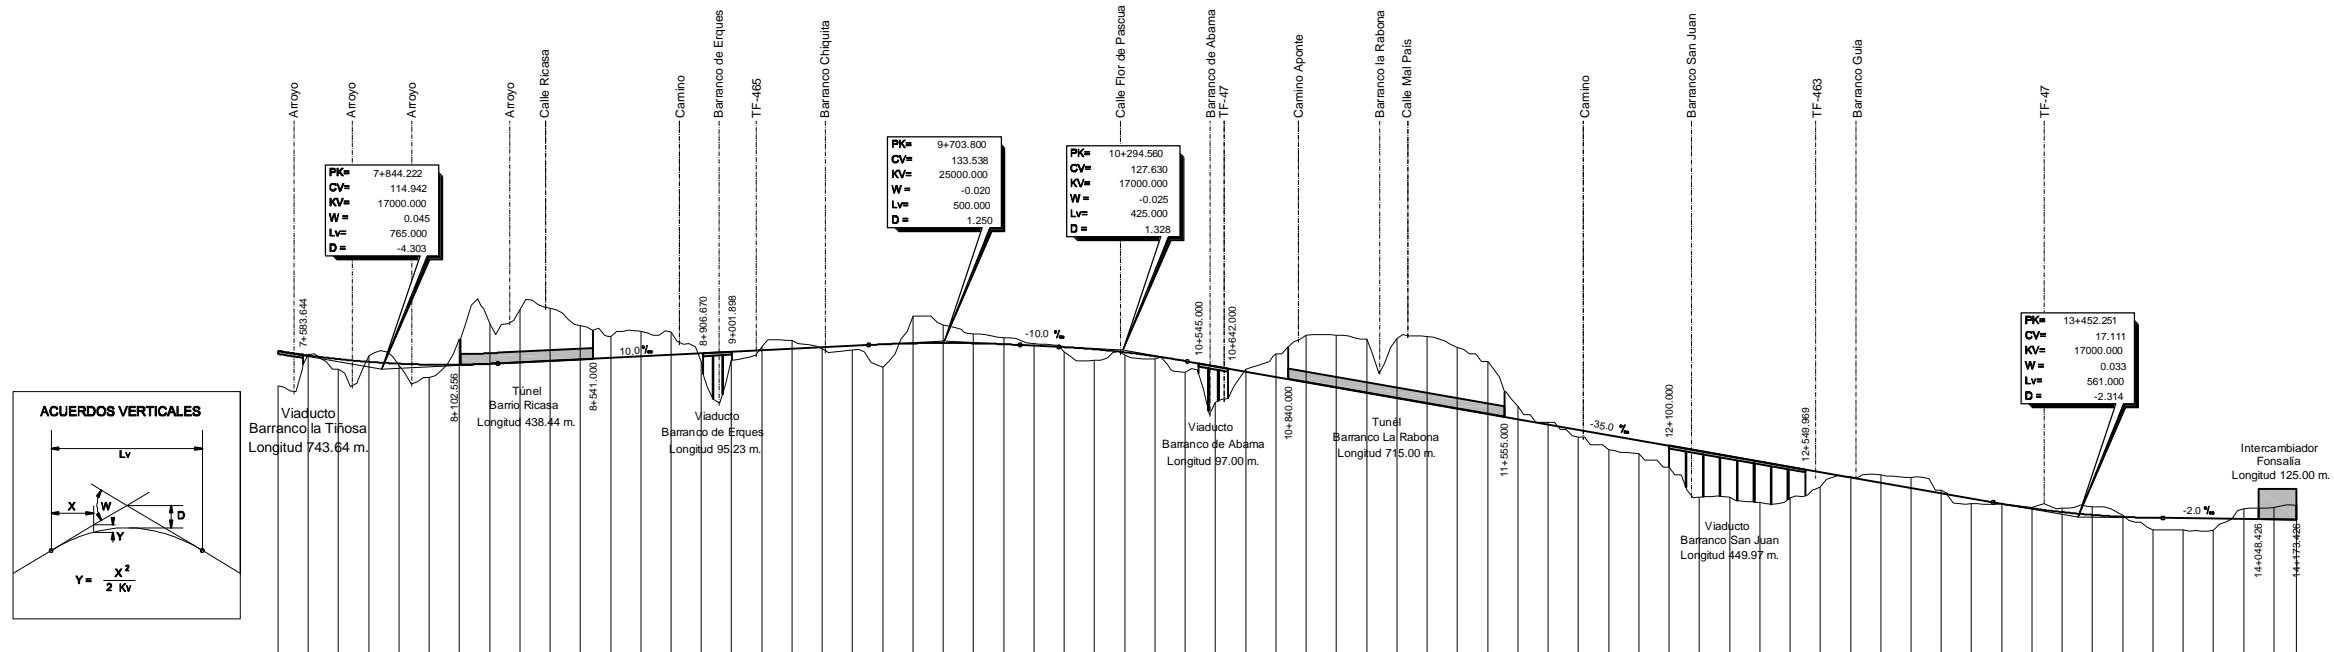


PLANO DE COMPARACION		P.K.	
DISTANCIAS	P.K.	
	AL ORIGEN	P.K.	
ORDENADAS	P.K.	
	RASANTE	P.K.	
COTAS ROJAS	P.K.	
	DESMONTE	P.K.	
TERRAPLEN	P.K.	
	8+000	8+100	8+200	8+300	8+400	8+500	8+600	8+700	8+800	8+900	9+000	9+100	9+200	9+300	9+400	9+500	9+600	9+700	9+800	9+900	10+000	10+100	10+200	10+300	10+400	10+500	10+600	10+700	10+800	10+900	11+000	11+100	11+200	11+300	11+400	11+500	11+600	11+700	11+800	11+900	12+000	12+100	12+200	12+300	12+400	12+500	12+600	12+700	12+800	12+900	13+000	13+100	13+200	13+300	13+400	13+500	13+600	13+700	13+800	13+900	14+000	14+100	14+200	14+300	14+400	14+500	14+600	14+700	14+800	14+900	15+000	


← ADEJE

→ GUÍA DE ISORA

Trazado Ferroviario
definido en el
Tren del Sur

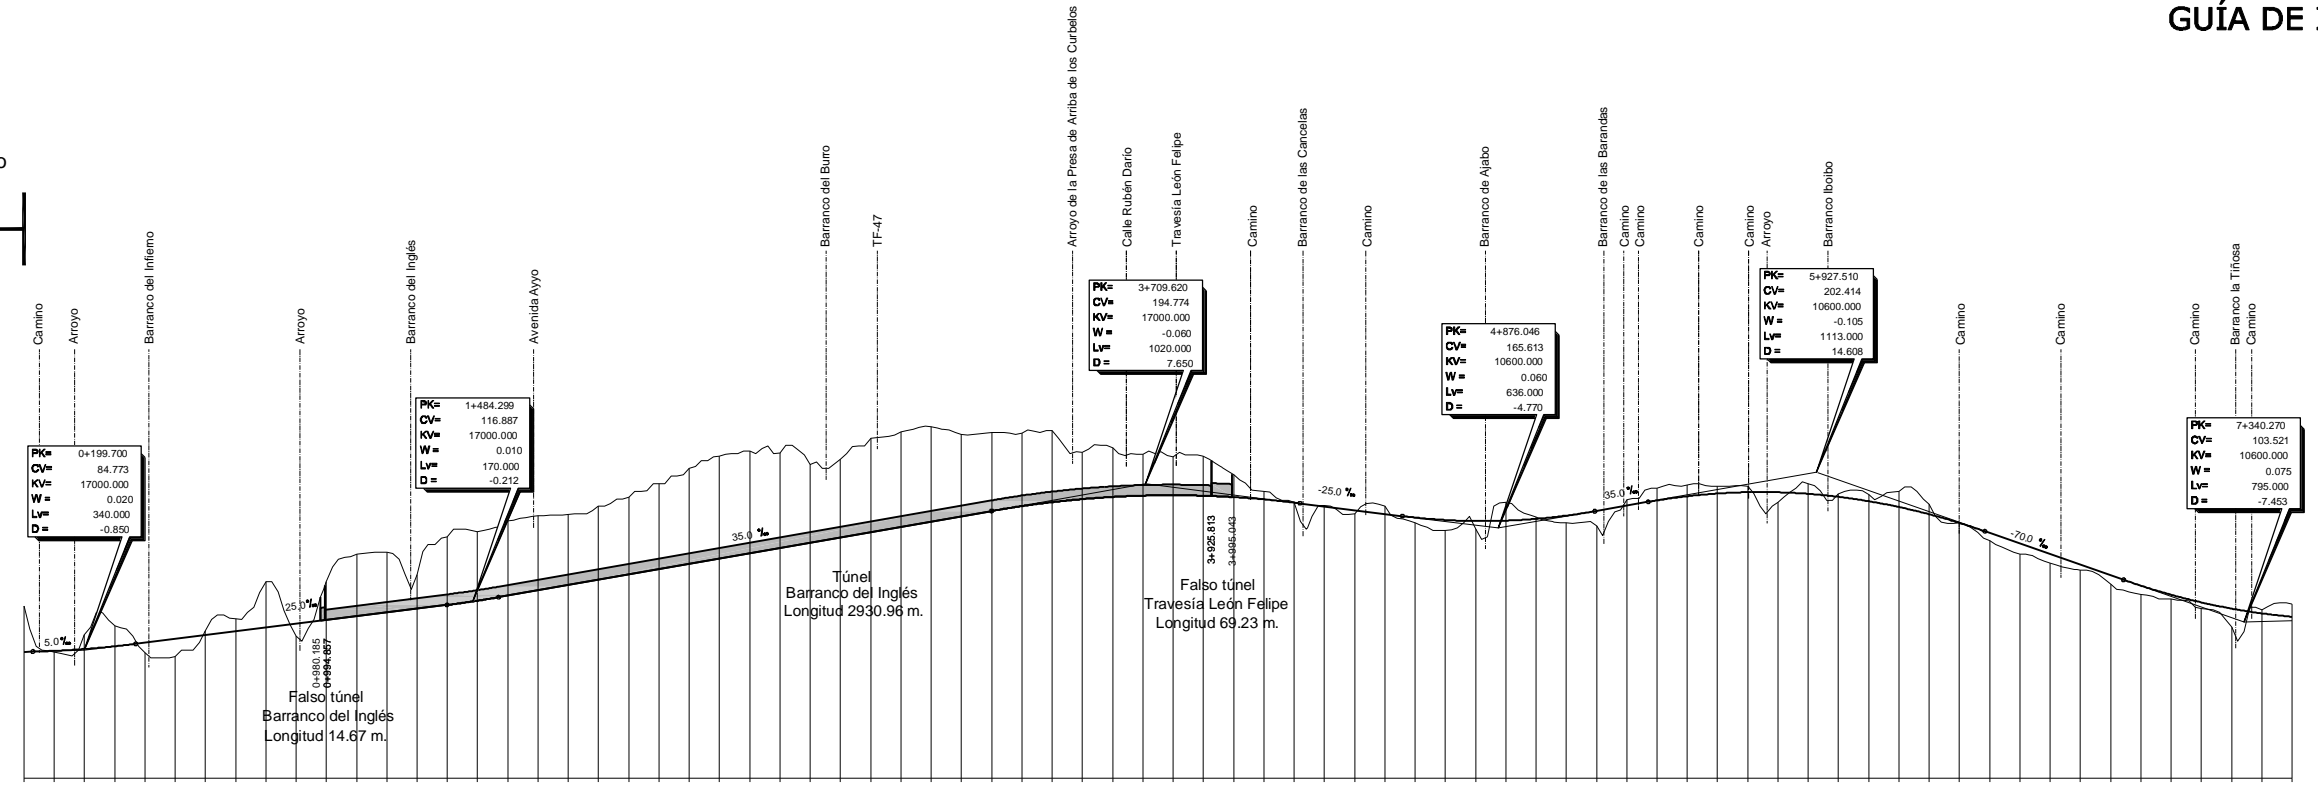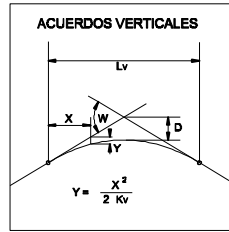

PLANO DE COMPARACION

DISTANCIAS	P.K.	
	AL ORIGEN	PARCIALES
ORDENADAS	RASANTE	TERRENO
	DESMONTE	TERRAPLEN


X:\091091003_FONSAIA\AVANCE FONSAIA\2010\2.3.2.4_LONGITUDINAL.dwg



TITULO: **PLAN TERRITORIAL ESPECIAL DE ORDENACIÓN DE INFRAESTRUCTURAS DE LA AMPLIACIÓN DEL TREN DEL SUR A FONSAÍA**

CONSULTOR: **INECO**

AUTOR DEL ESTUDIO:

ESCALA ORIGINAL A3
H= 1:25.000
V= 1:5.000
NUMÉRICA GRÁFICA


FECHA: **JULIO 2010**

Nº DE PLANO: **2.3.2.4**
HOJA 1 DE 2


TITULO DEL PLANO: **TRAZADOS ESTUDIADOS (1:25000) ALZADO ALTERNATIVA 4**

←
ADEJE

→
GUÍA DE ISORA

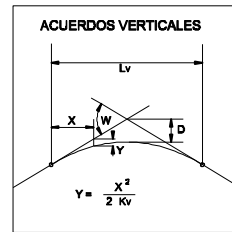

PLANO DE COMPARACION	
P.K.	
DISTANCIAS	AL ORIGEN
	PARCIALES
ORDENADAS	RASANTE
	TERRENO
COTAS ROJAS	DESMONTE
	TERRAPLEN
ACUERDOS VERTICALES	
DIAGRAMA DE CURVATURAS	
TÉRMINOS MUNICIPALES	

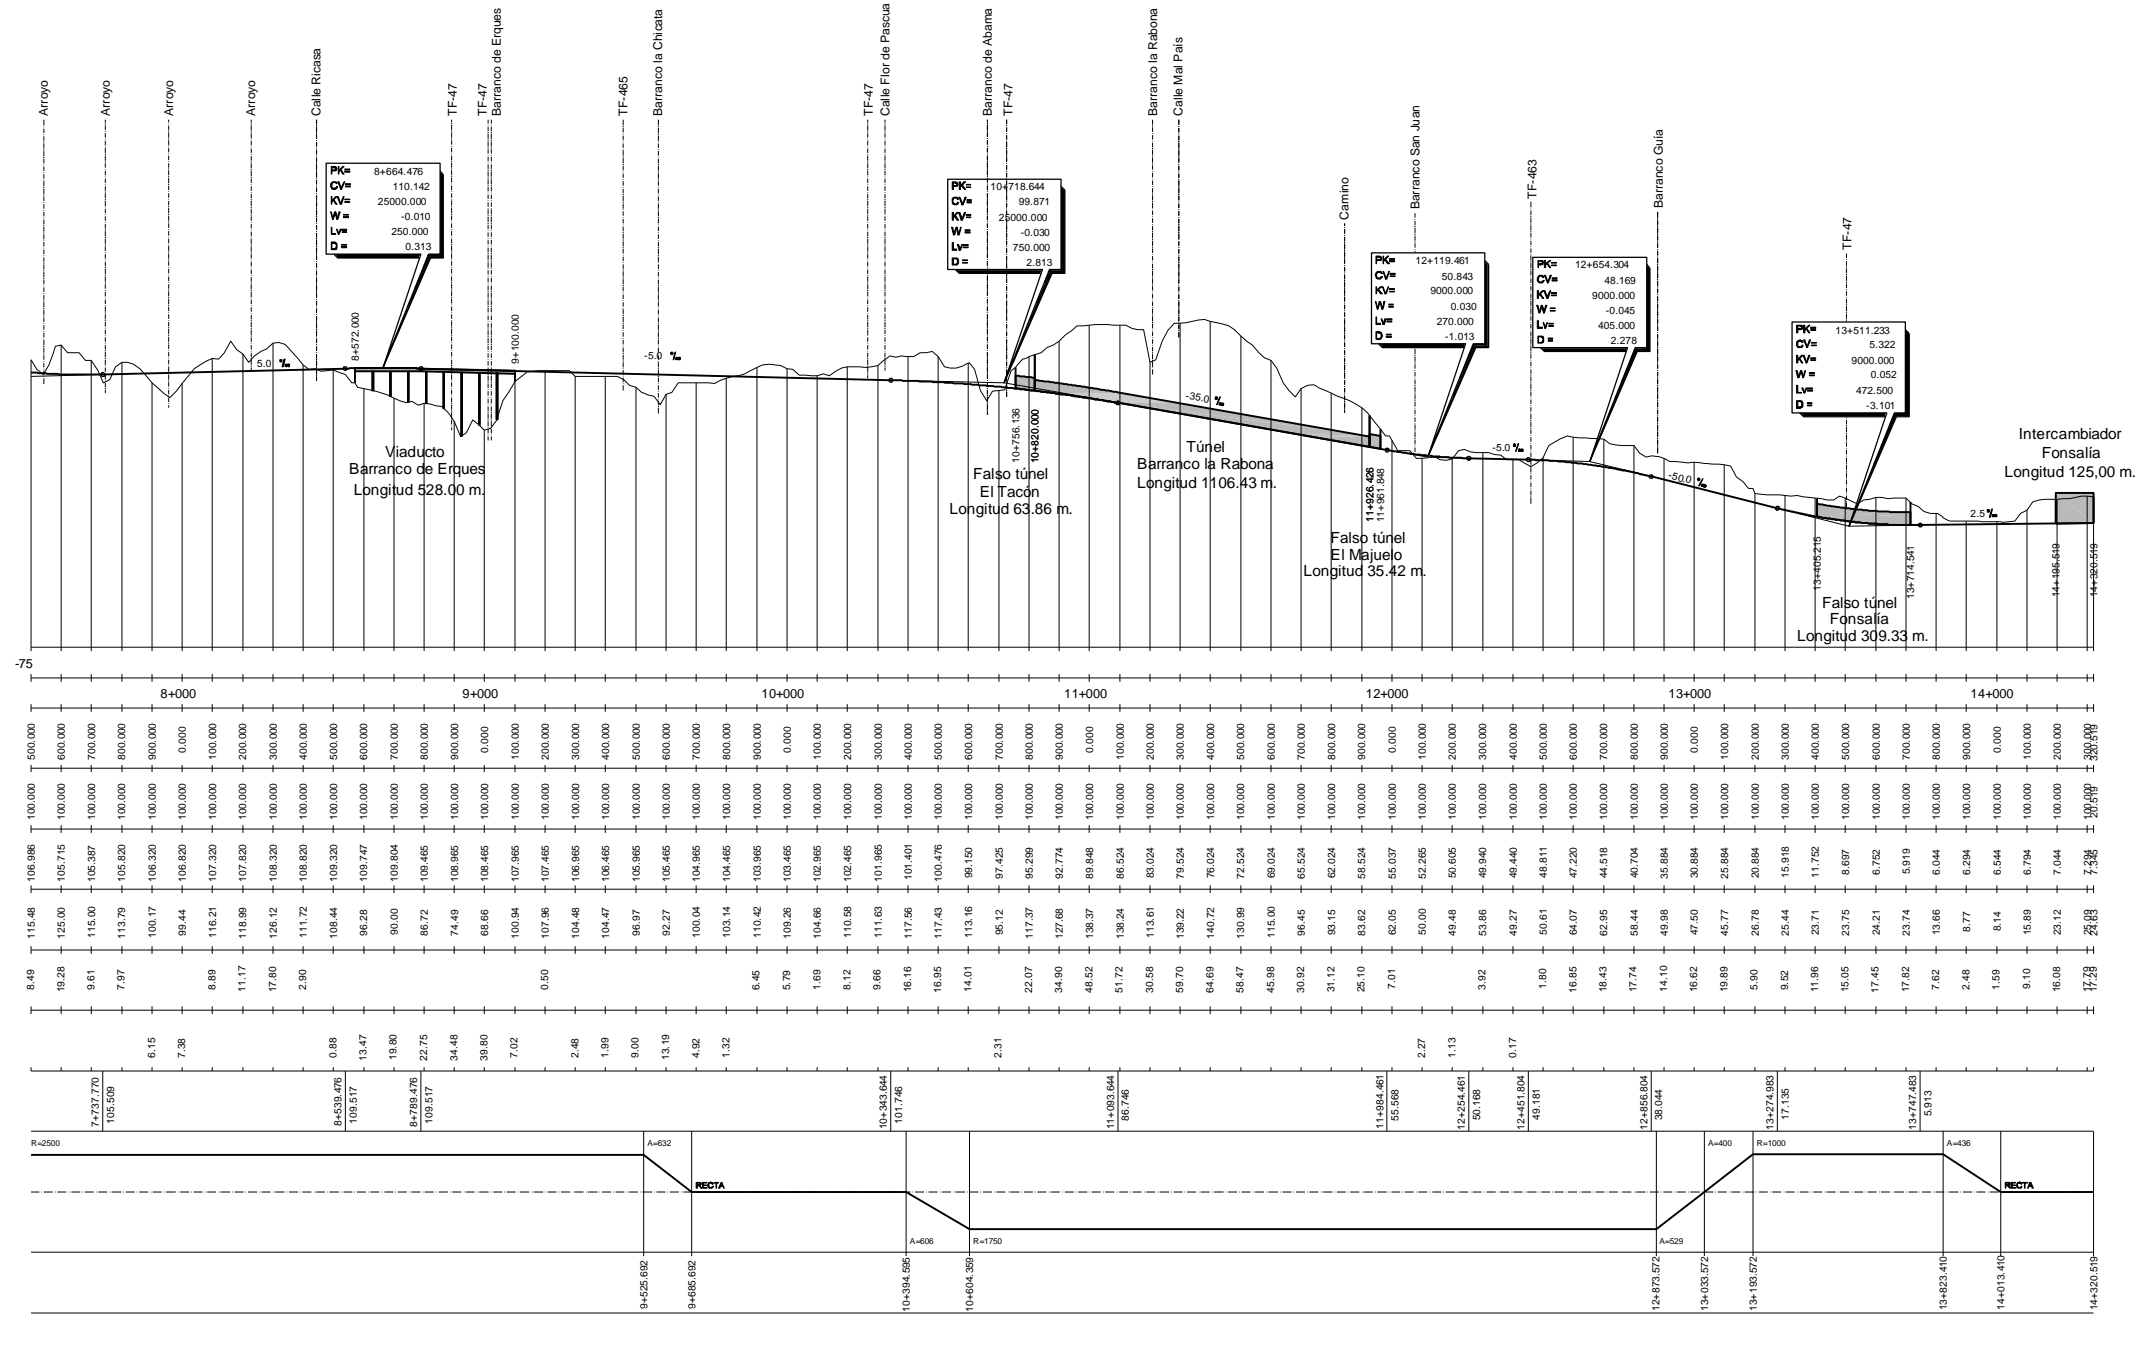

X:\091091003_FONSAIA\AVANCE FONSAIA 2010\2.3.2.4_LONGITUDINAL.dwg




TITULO: **PLAN TERRITORIAL ESPECIAL DE ORDENACIÓN DE INFRAESTRUCTURAS DE LA AMPLIACIÓN DEL TREN DEL SUR A FONSAIA**



AUTOR DEL ESTUDIO:

ESCALA ORIGINAL A3
H= 1:25.000
V= 1:5.000
NUMÉRICA GRÁFICA

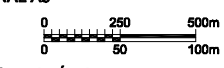

FECHA: **JULIO 2010**

Nº DE PLANO: **2.3.2.4**
HOJA 2 DE 2

TITULO DEL PLANO: **TRAZADOS ESTUDIADOS (1:25000) ALZADO ALTERNATIVA 4**