



ANEXO N°8

PLANTA Y LONGITUDINAL DE LA SOLUCIÓN ELEGIDA



En el presente anejo se incluyen las plantas y perfiles longitudinales de la solución elegida.


El trazado así como el número y situación de paradas debe considerarse como provisional ya que el objetivo de la elección de esta fase de estudio es la definición de la calle por la que discurre el tranvía.

En futuras fases del estudio, proyecto básico, se definirá la posición y número exacto de paradas así como la sección transversal de las atravesadas.



CABILDO INSULAR DE TENERIFE

ÁREA METROPOLITANA SANTA CRUZ - LA LAGUNA - ESTUDIOS PARA UNA RED DE METRO LIGERO

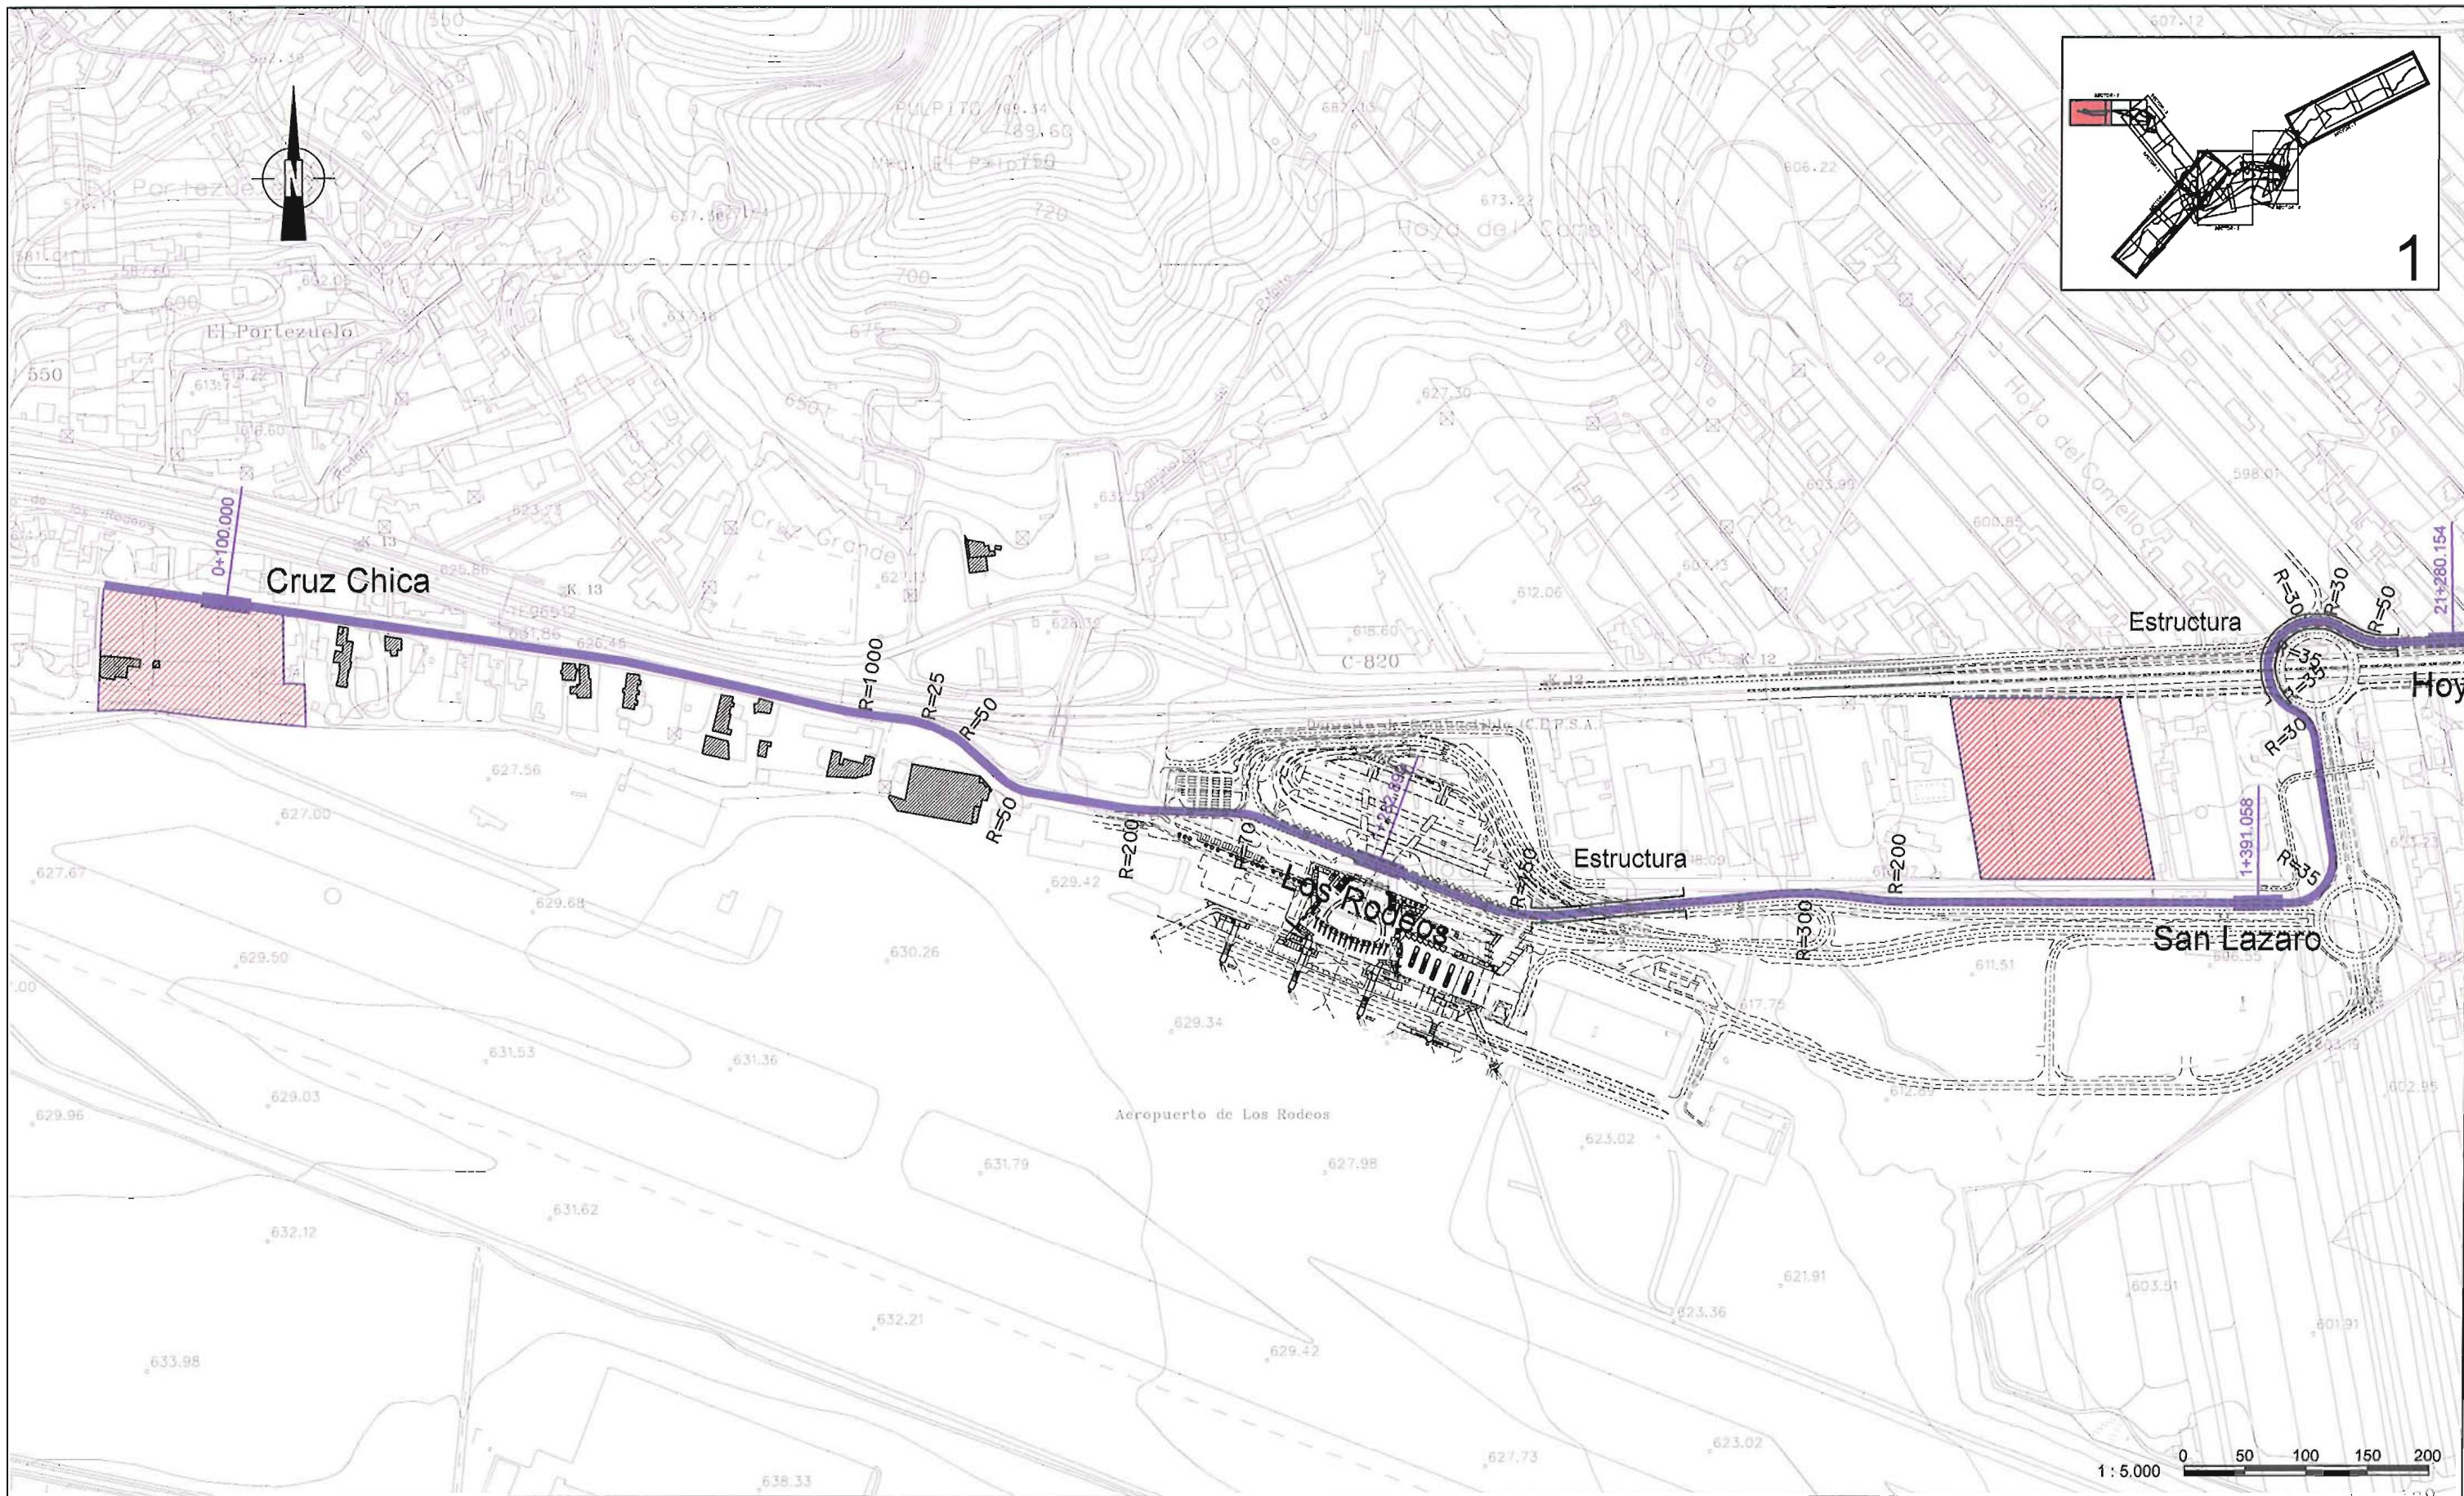



A8000001




CABILDO INSULAR DE TENERIFE

ÁREA METROPOLITANA SANTA CRUZ - LA LAGUNA - ESTUDIOS PARA UNA RED DE METRO LIGERO

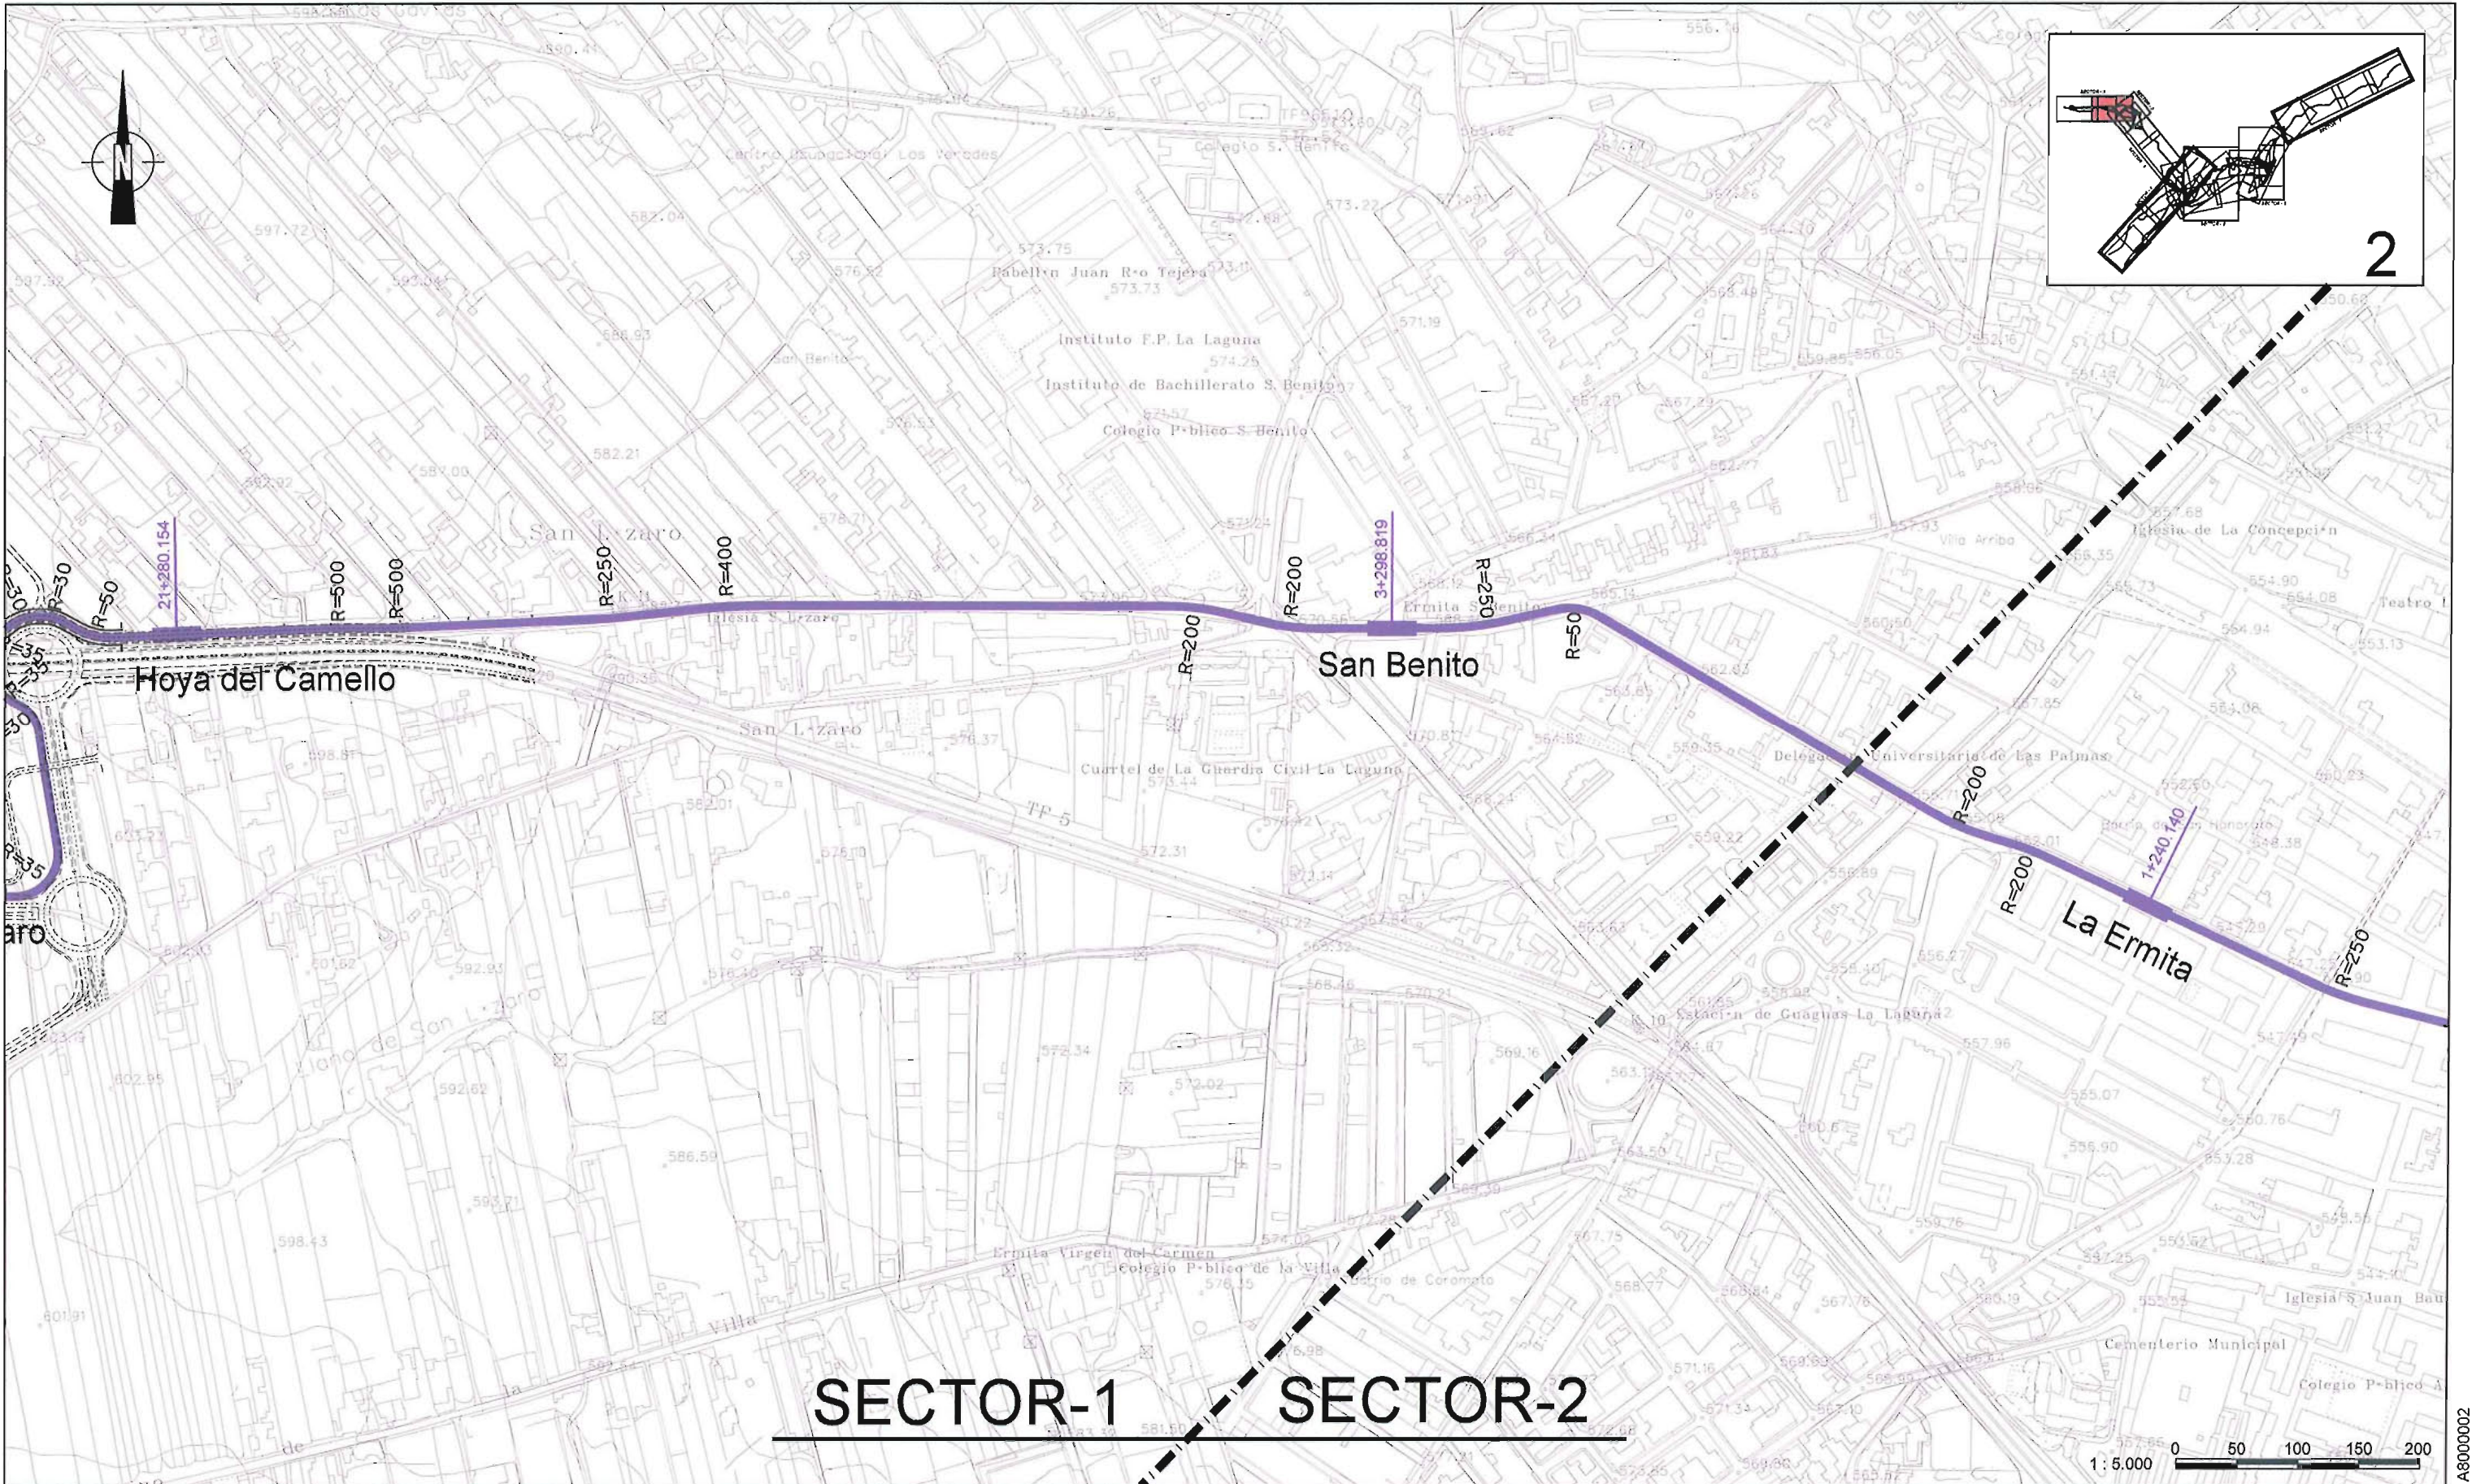

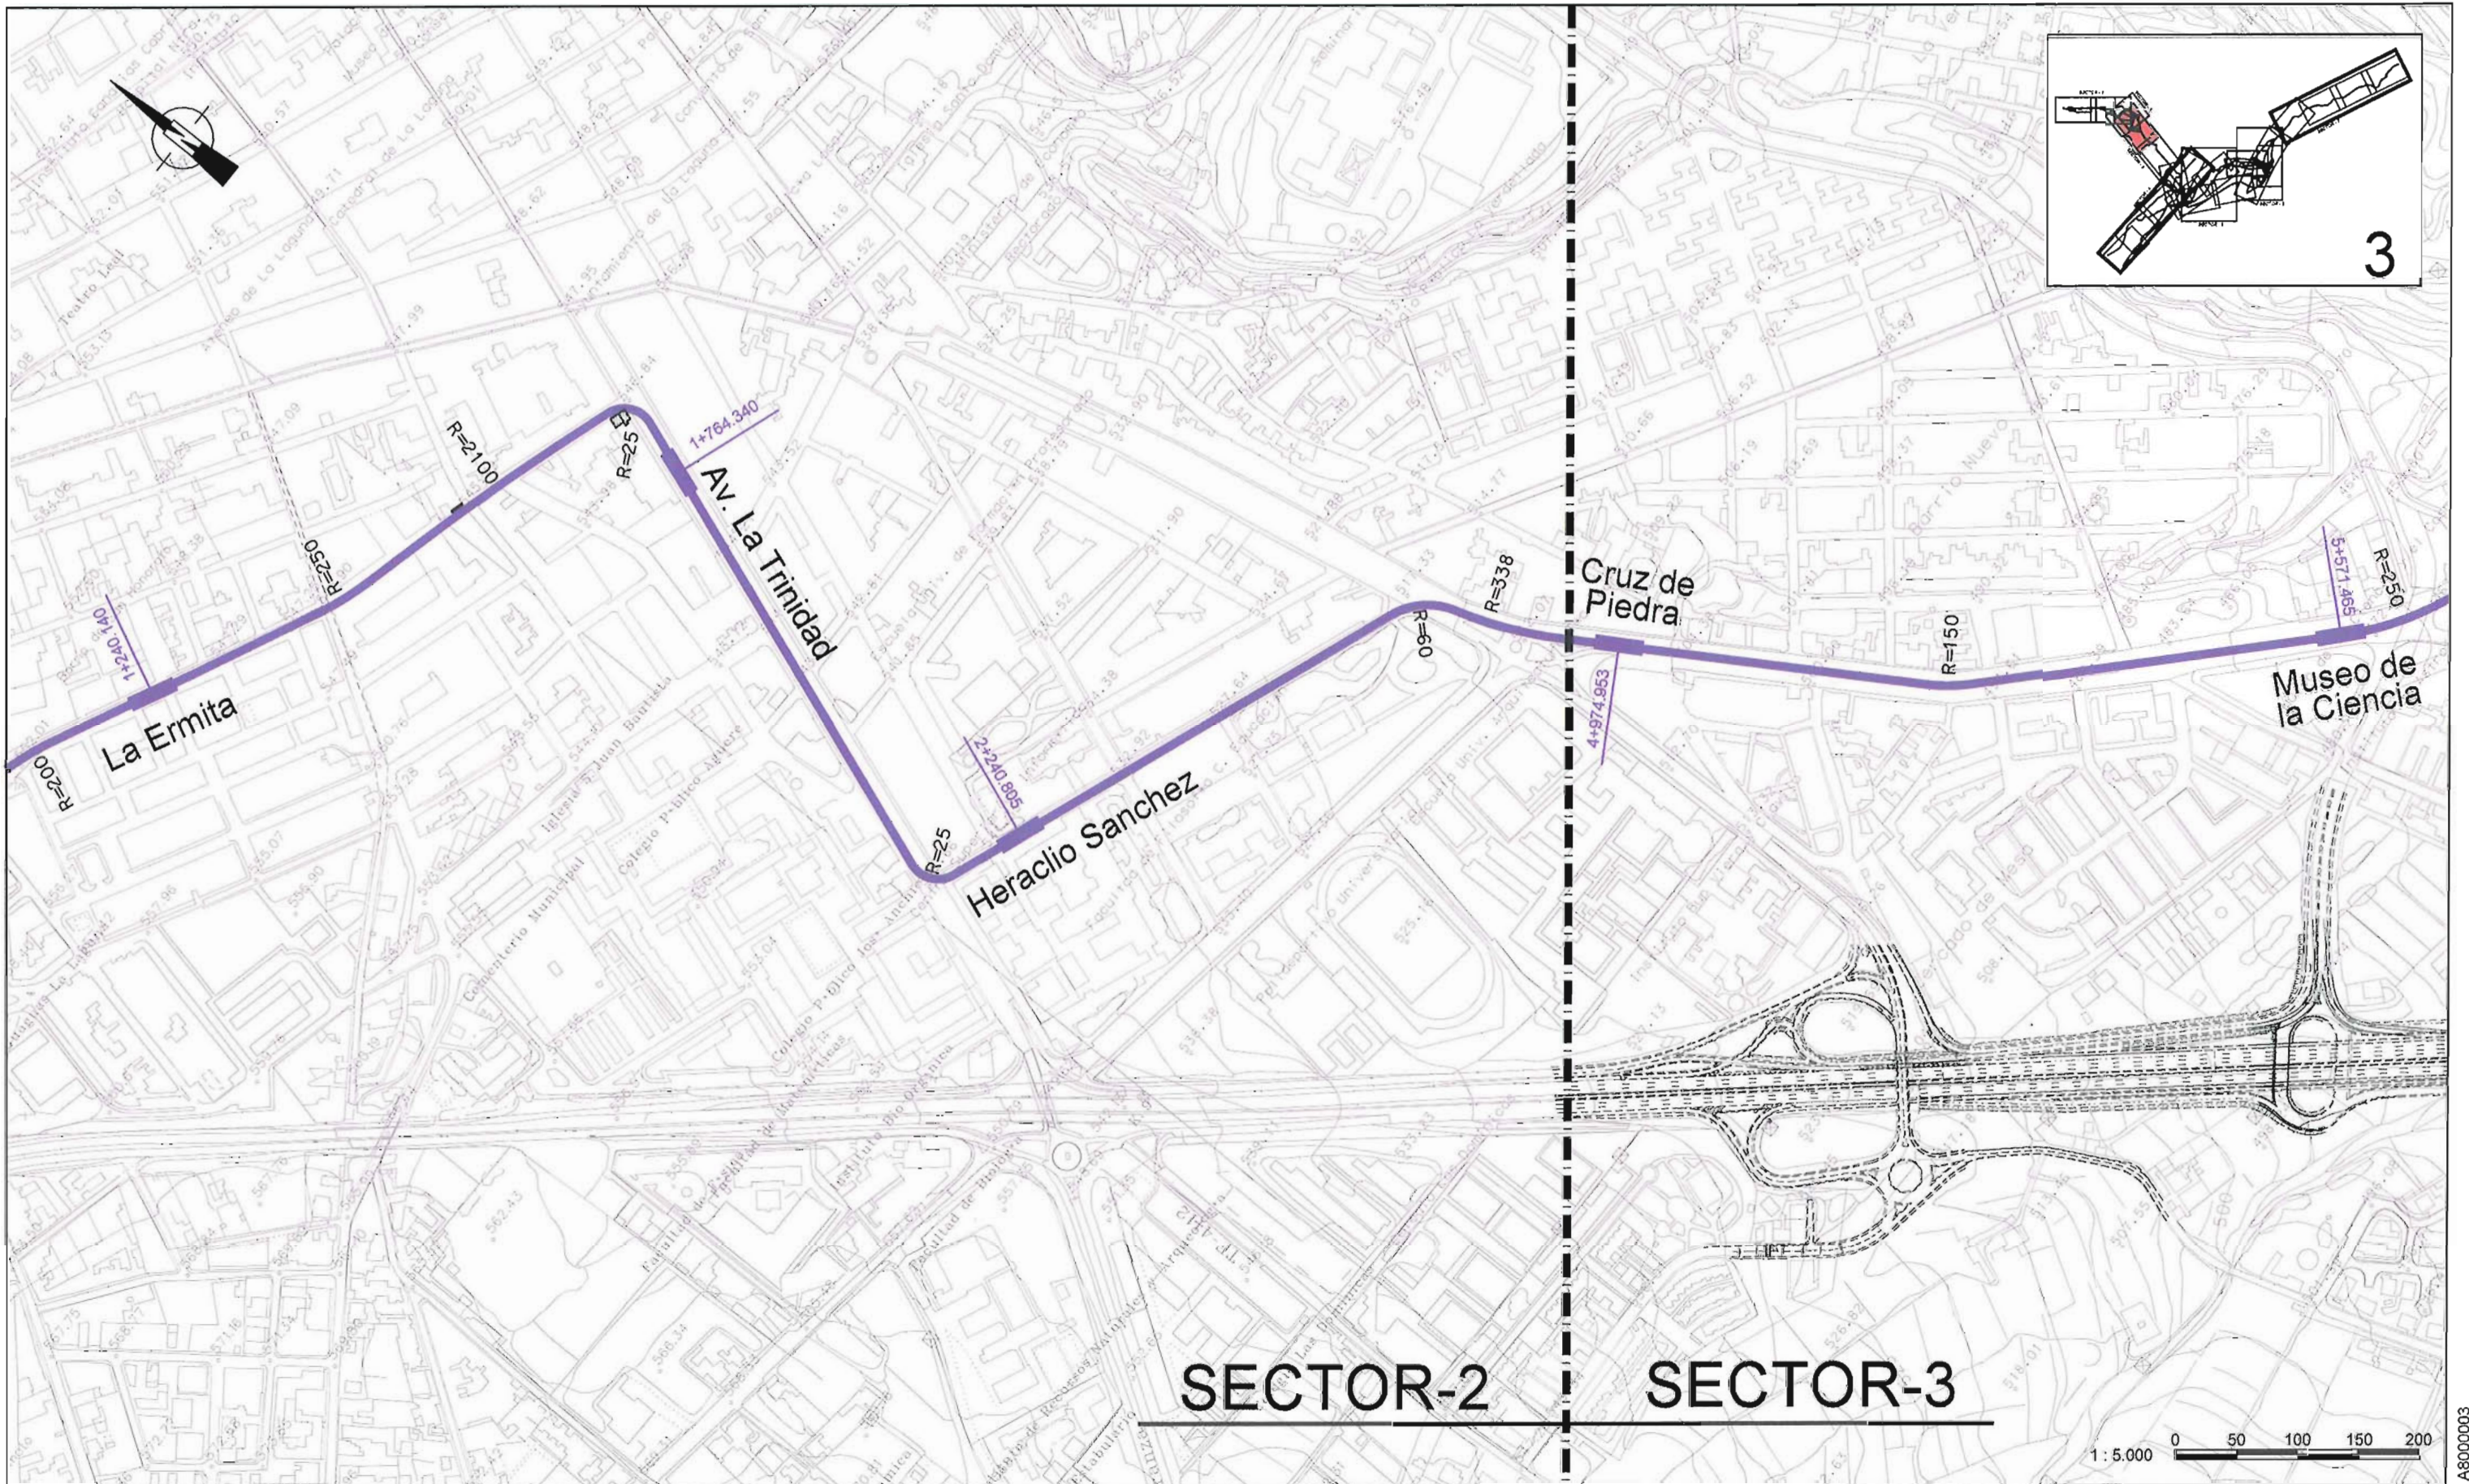


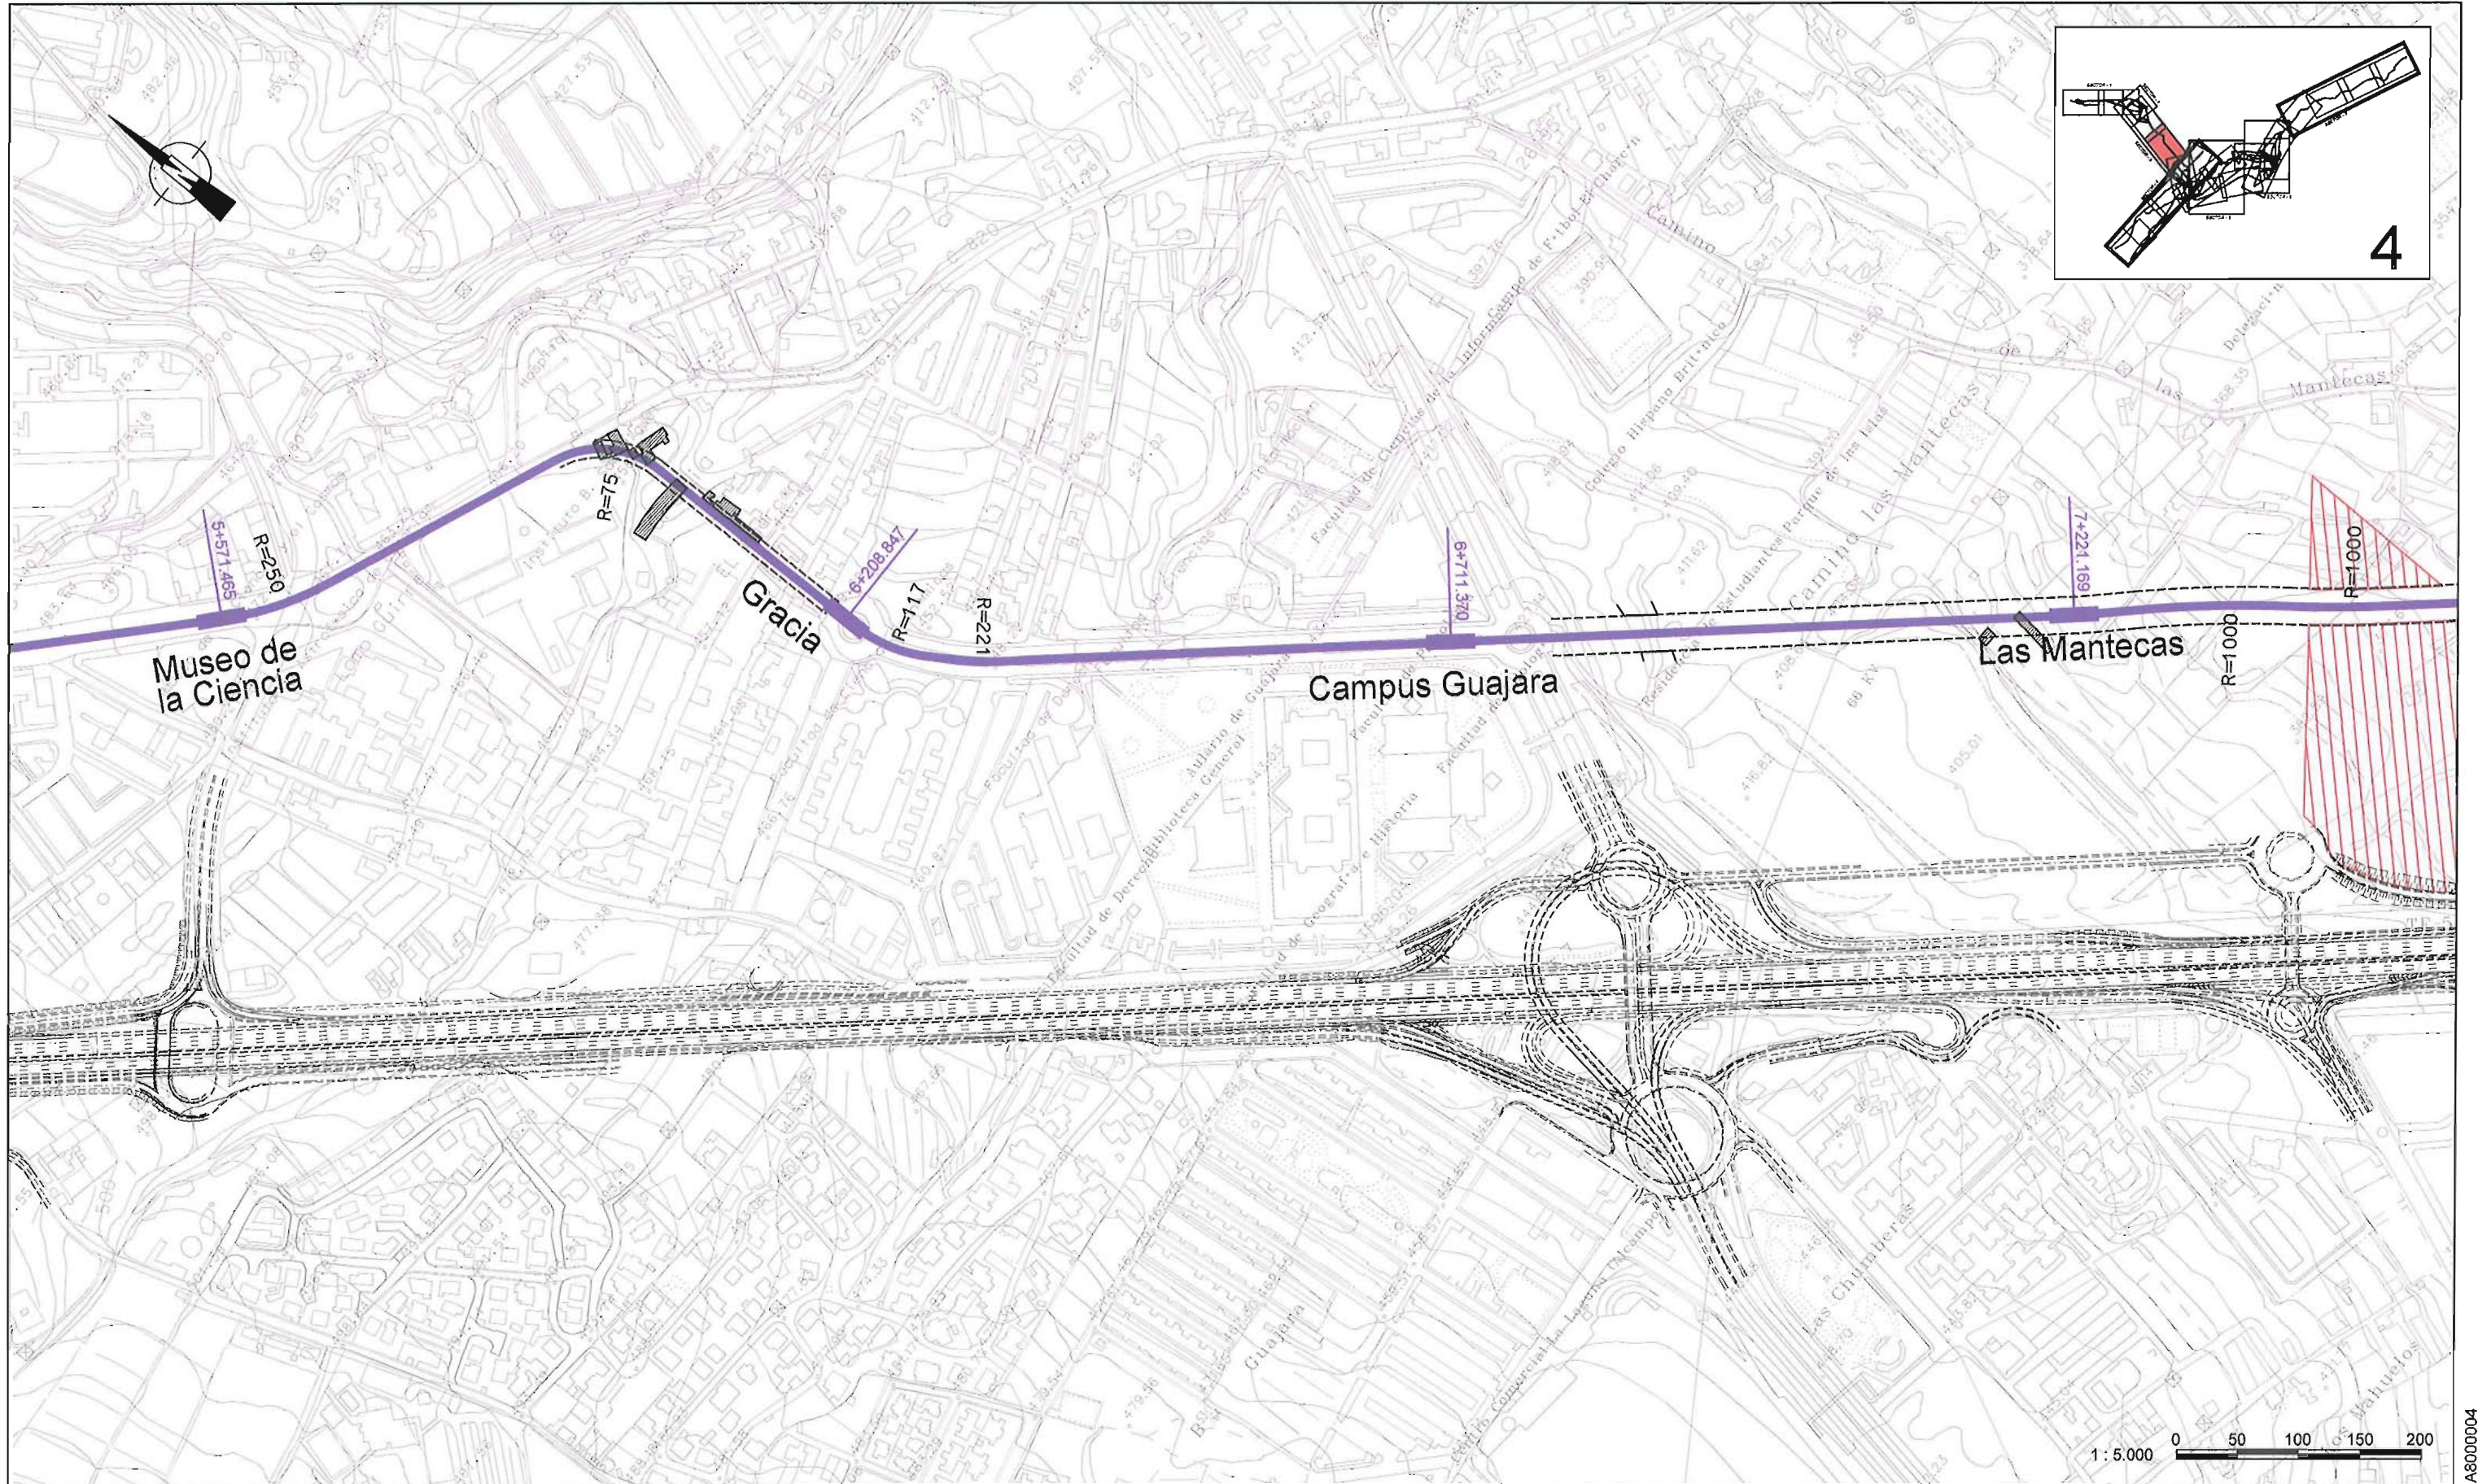




CABILDO INSULAR DE TENERIFE

ÁREA METROPOLITANA SANTA CRUZ - LA LAGUNA - ESTUDIOS PARA UNA RED DE METRO LIGERO

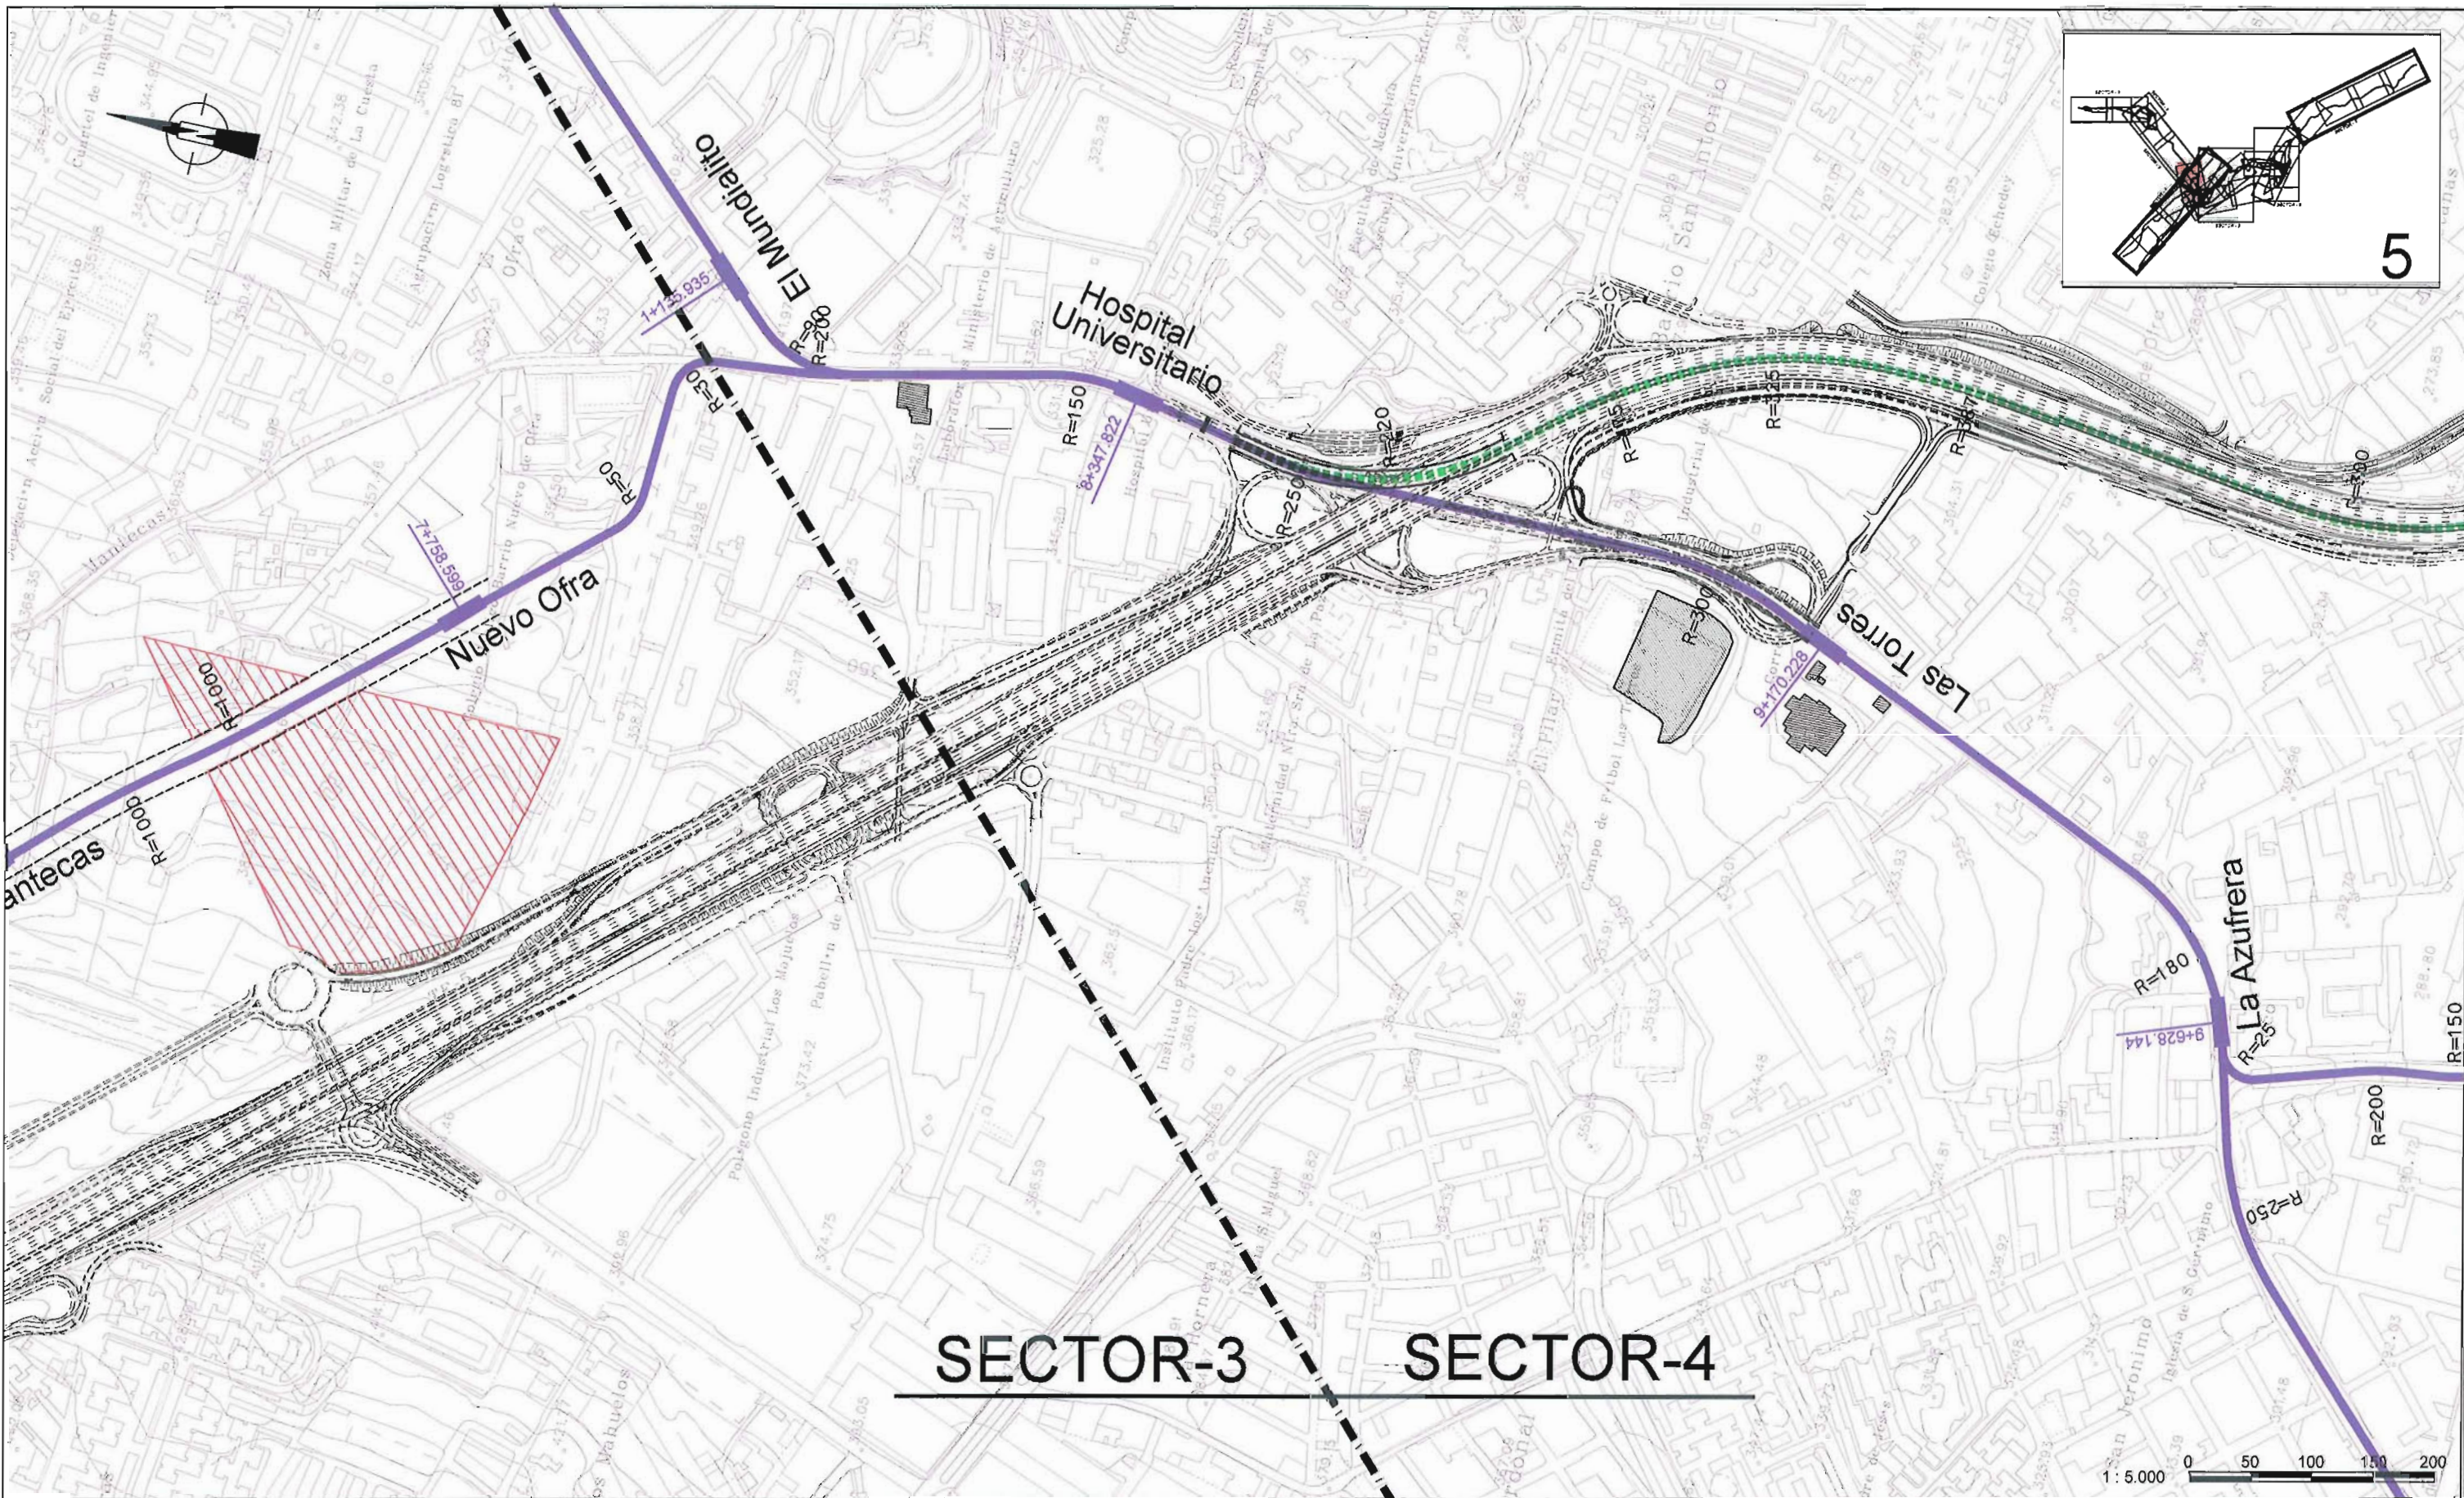


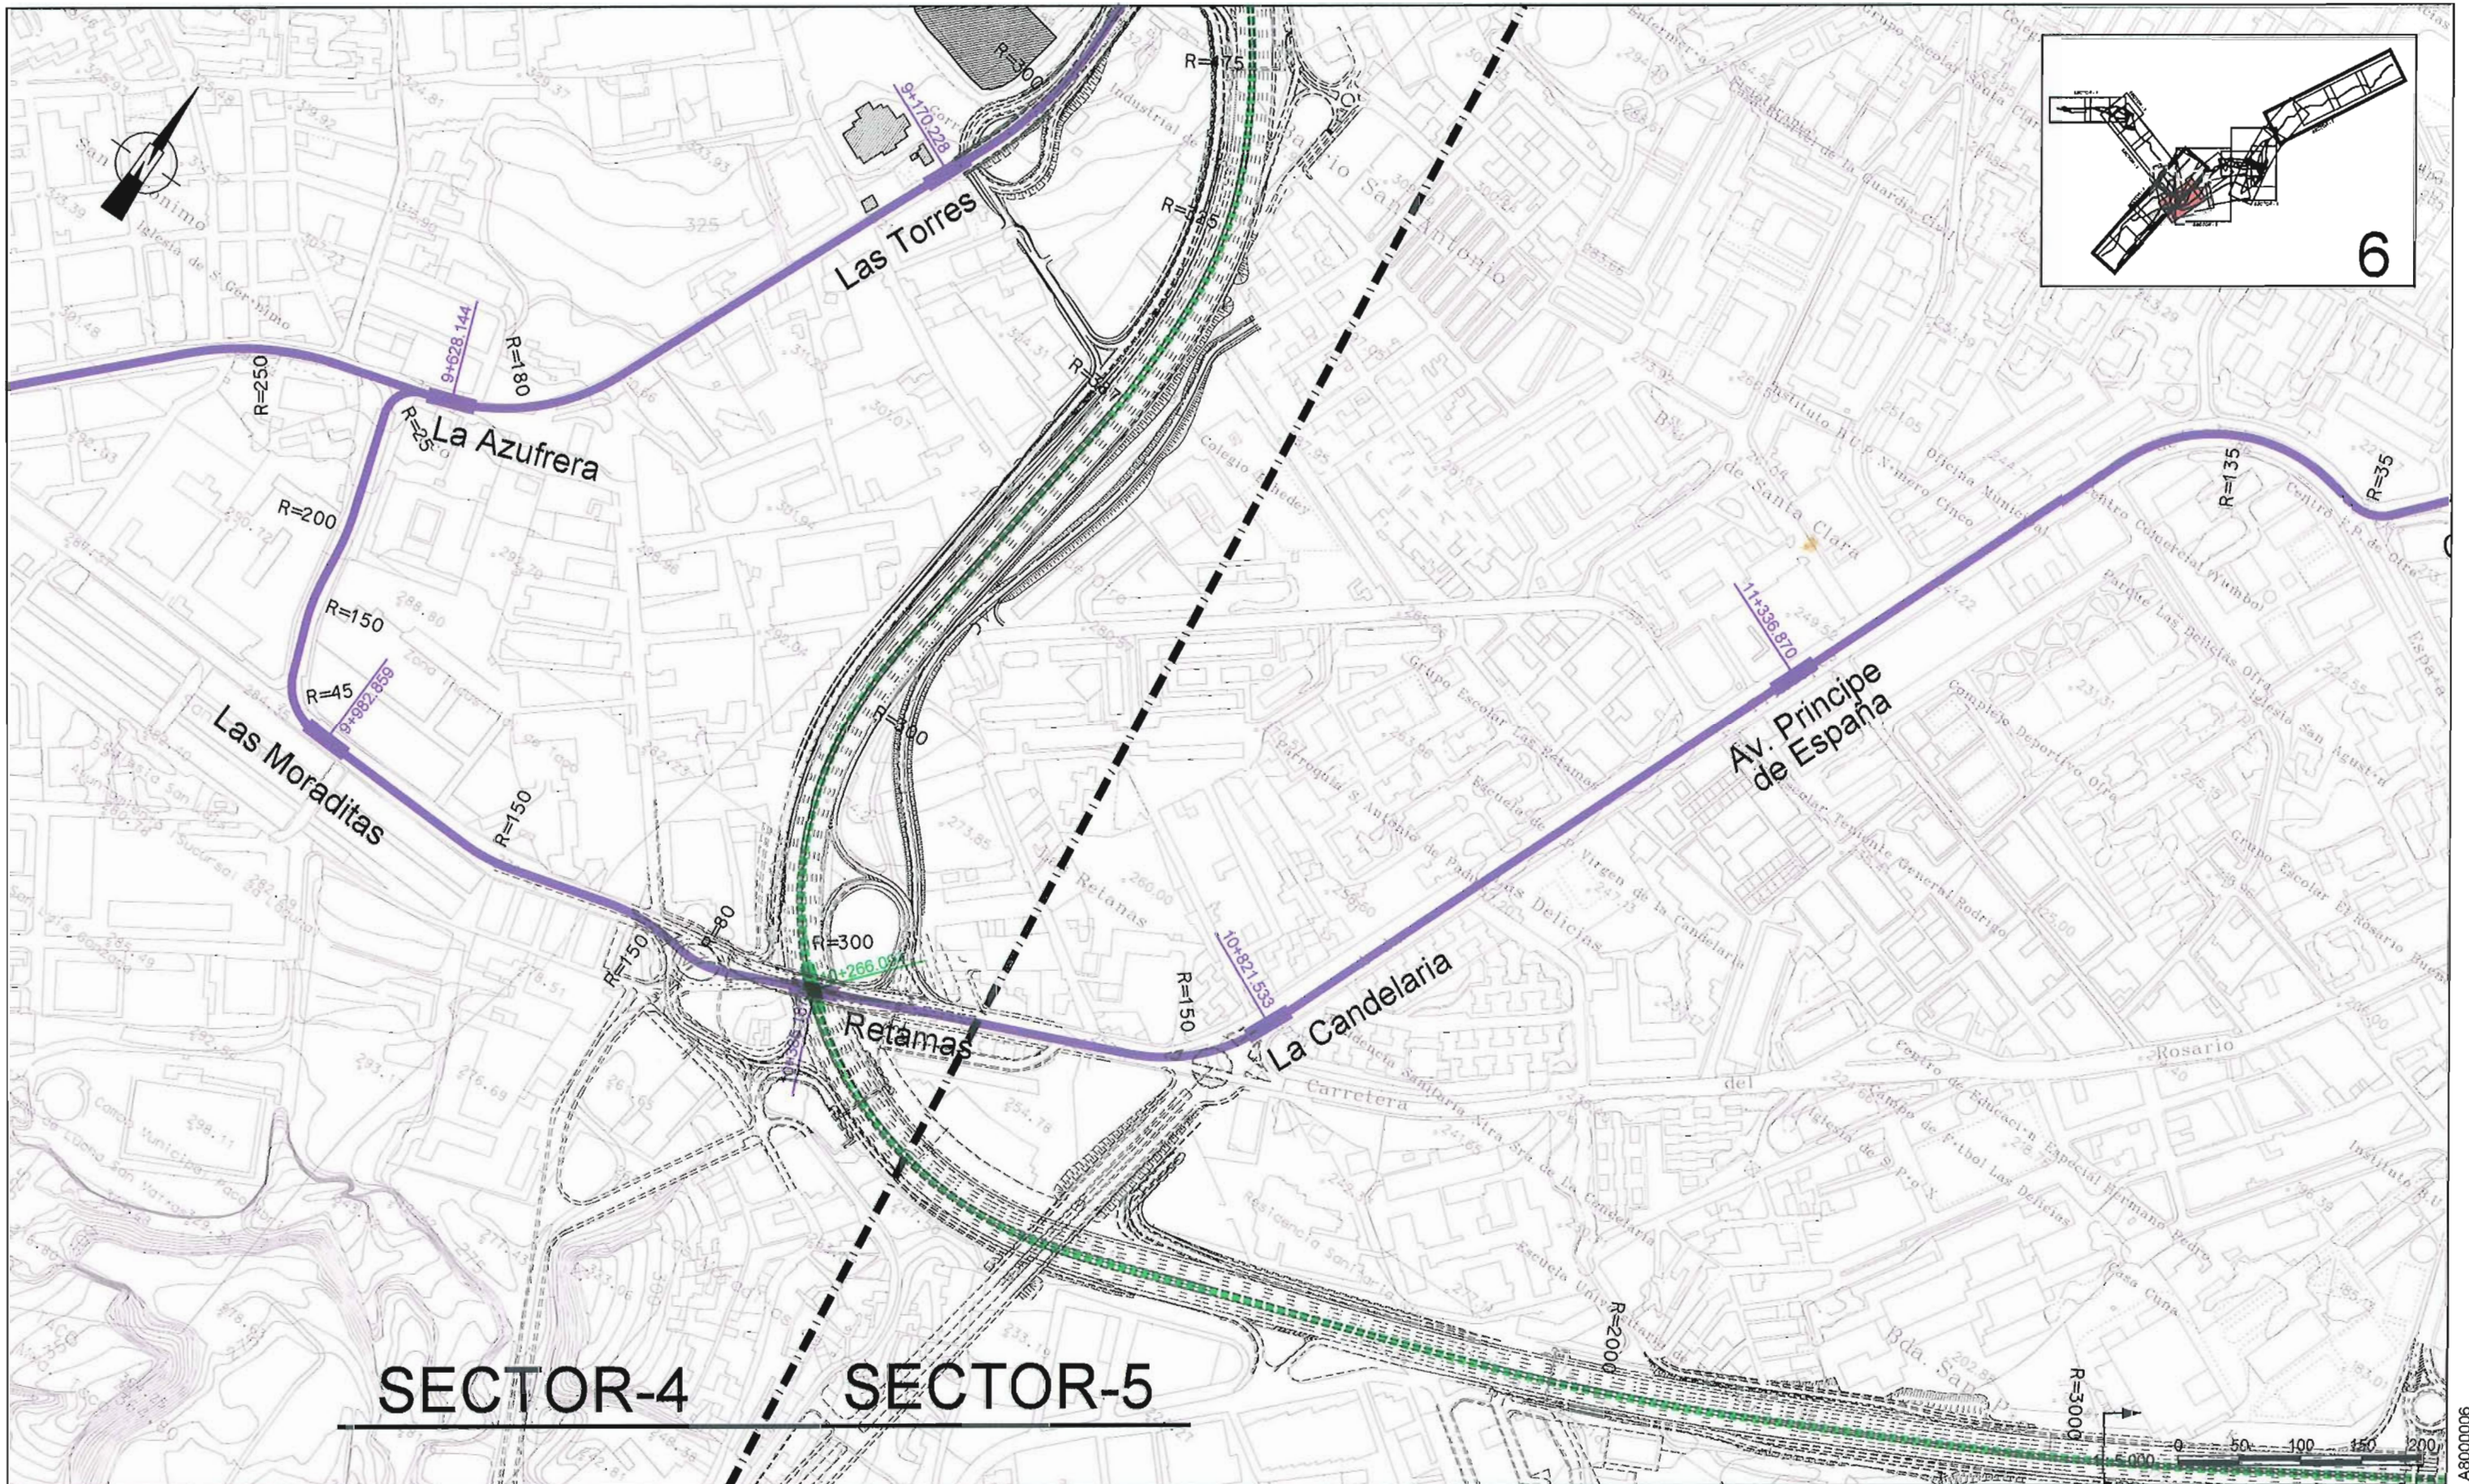



CABILDO INSULAR DE TENERIFE


ÁREA METROPOLITANA SANTA CRUZ - LA LAGUNA - ESTUDIOS PARA UNA RED DE METRO LIGERO

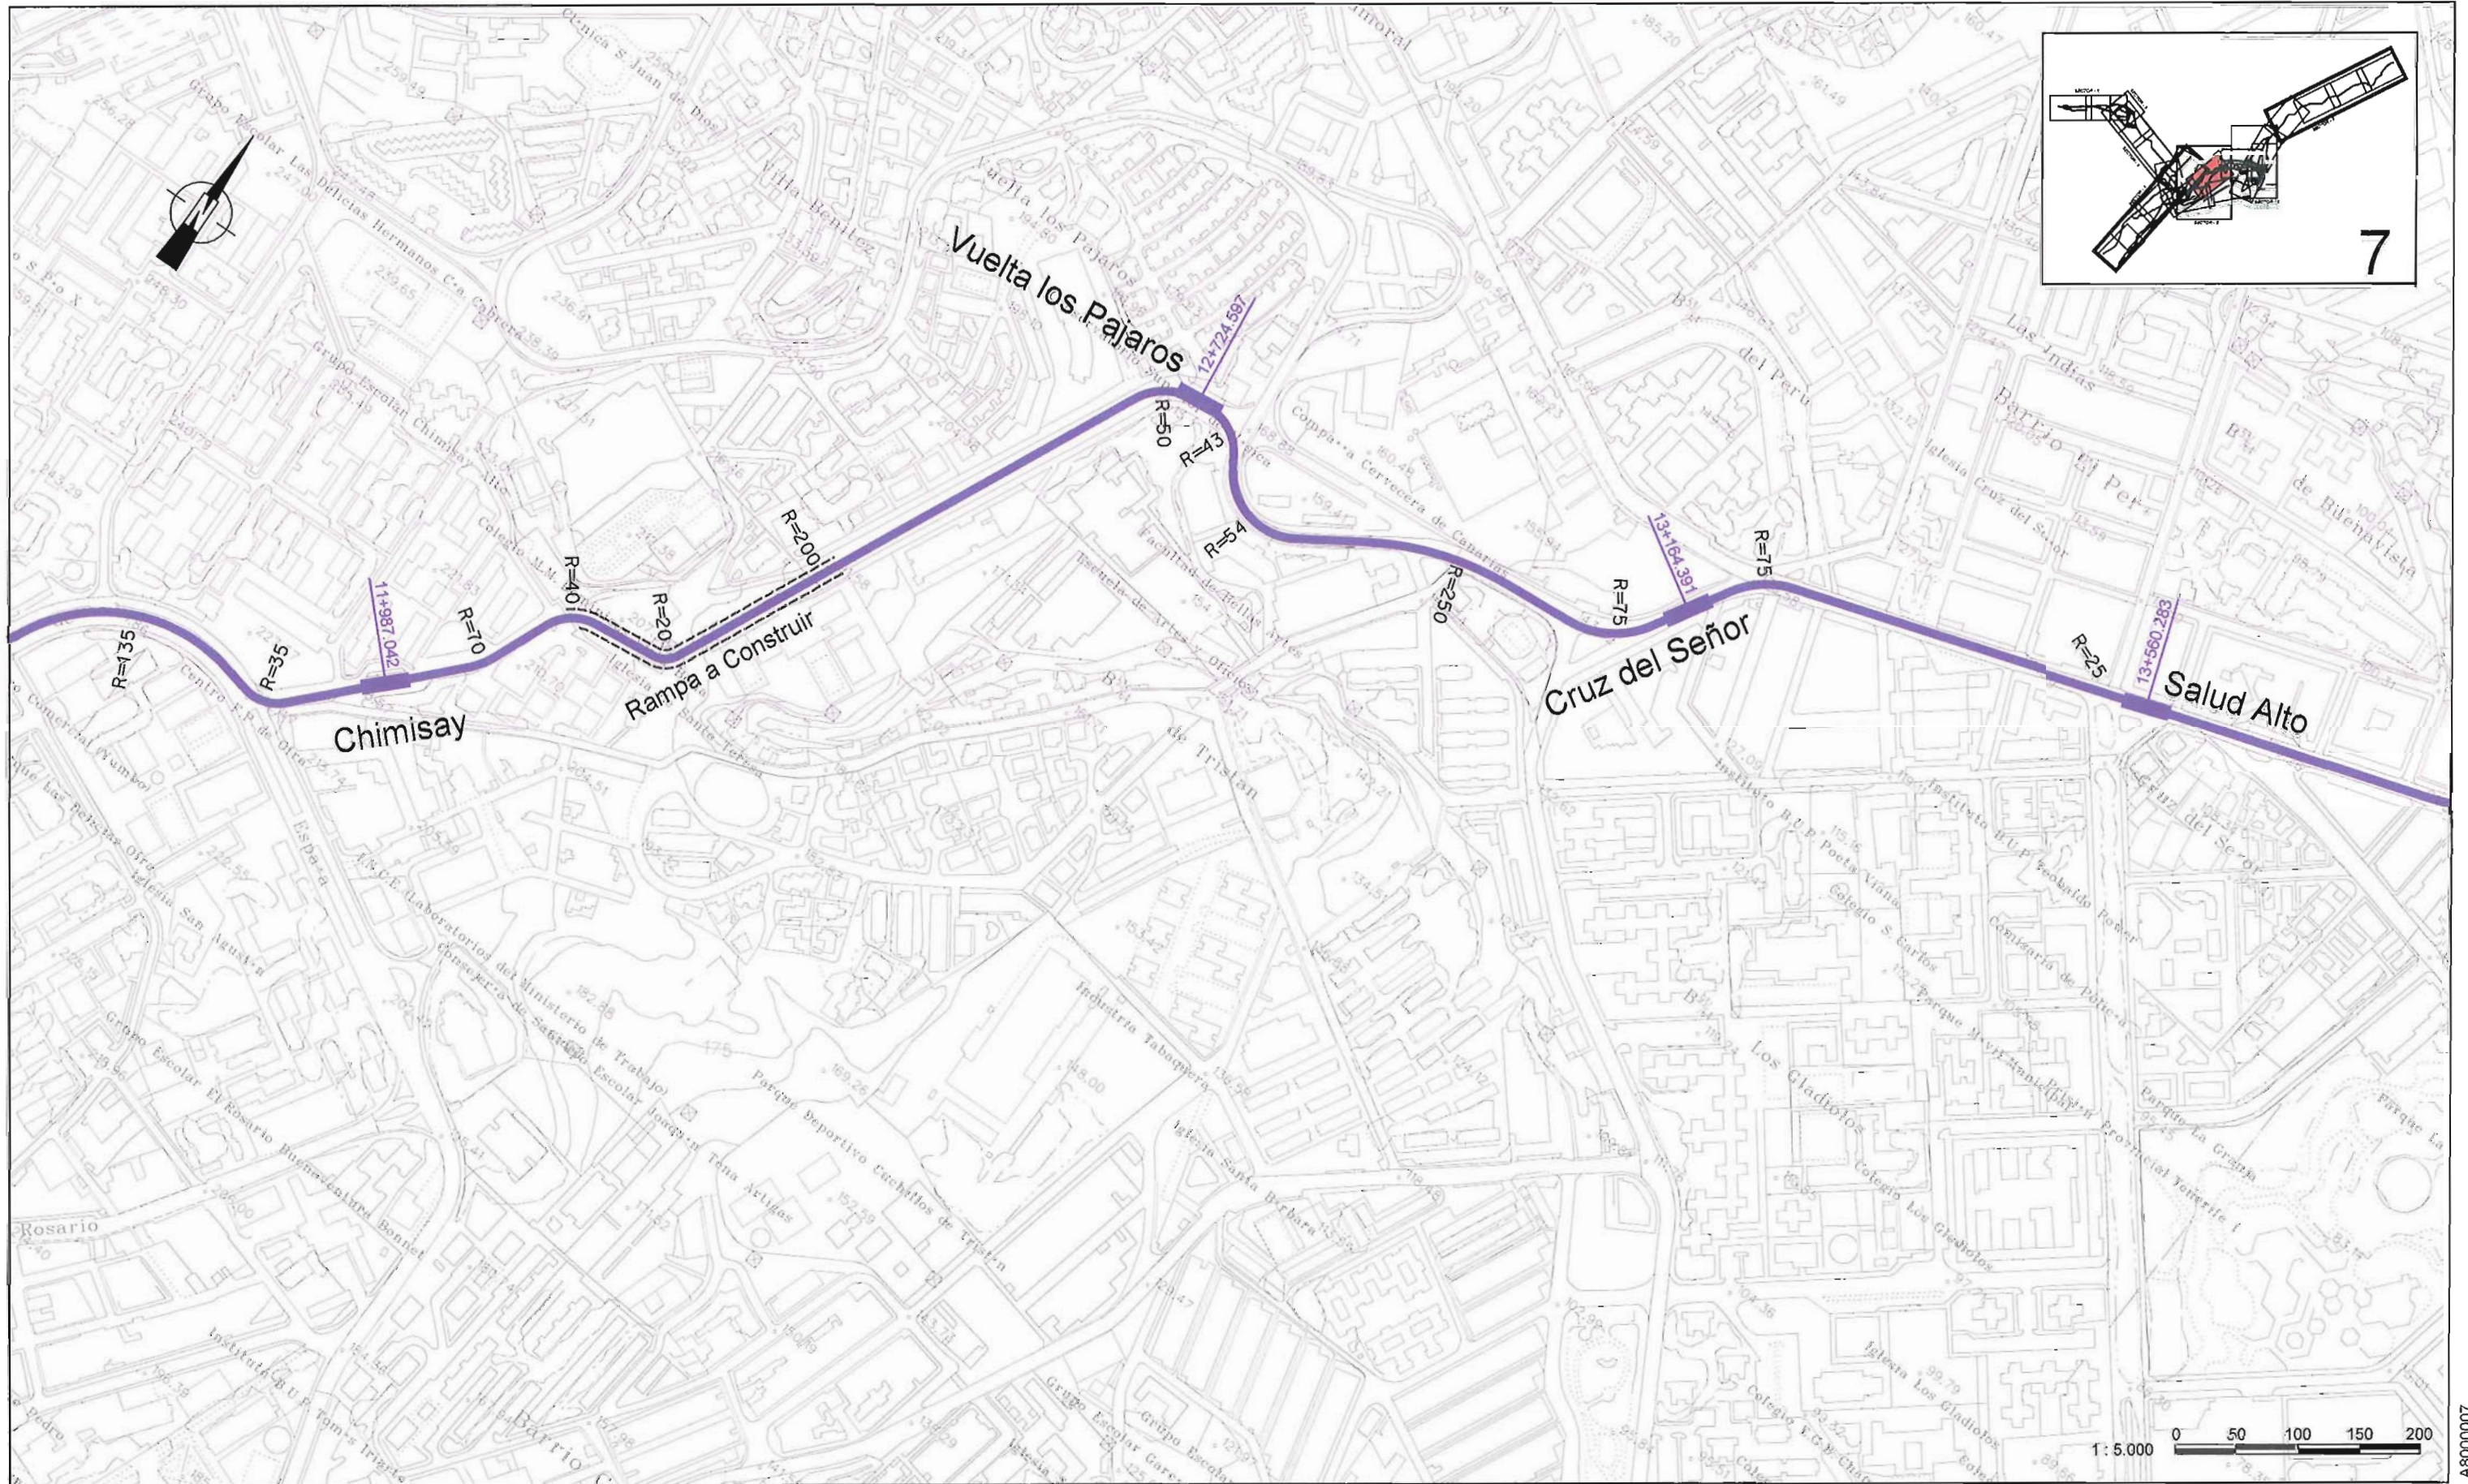




CABILDO INSULAR DE TENERIFE

ÁREA METROPOLITANA SANTA CRUZ - LA LAGUNA - ESTUDIOS PARA UNA RED DE METRO LIGERO

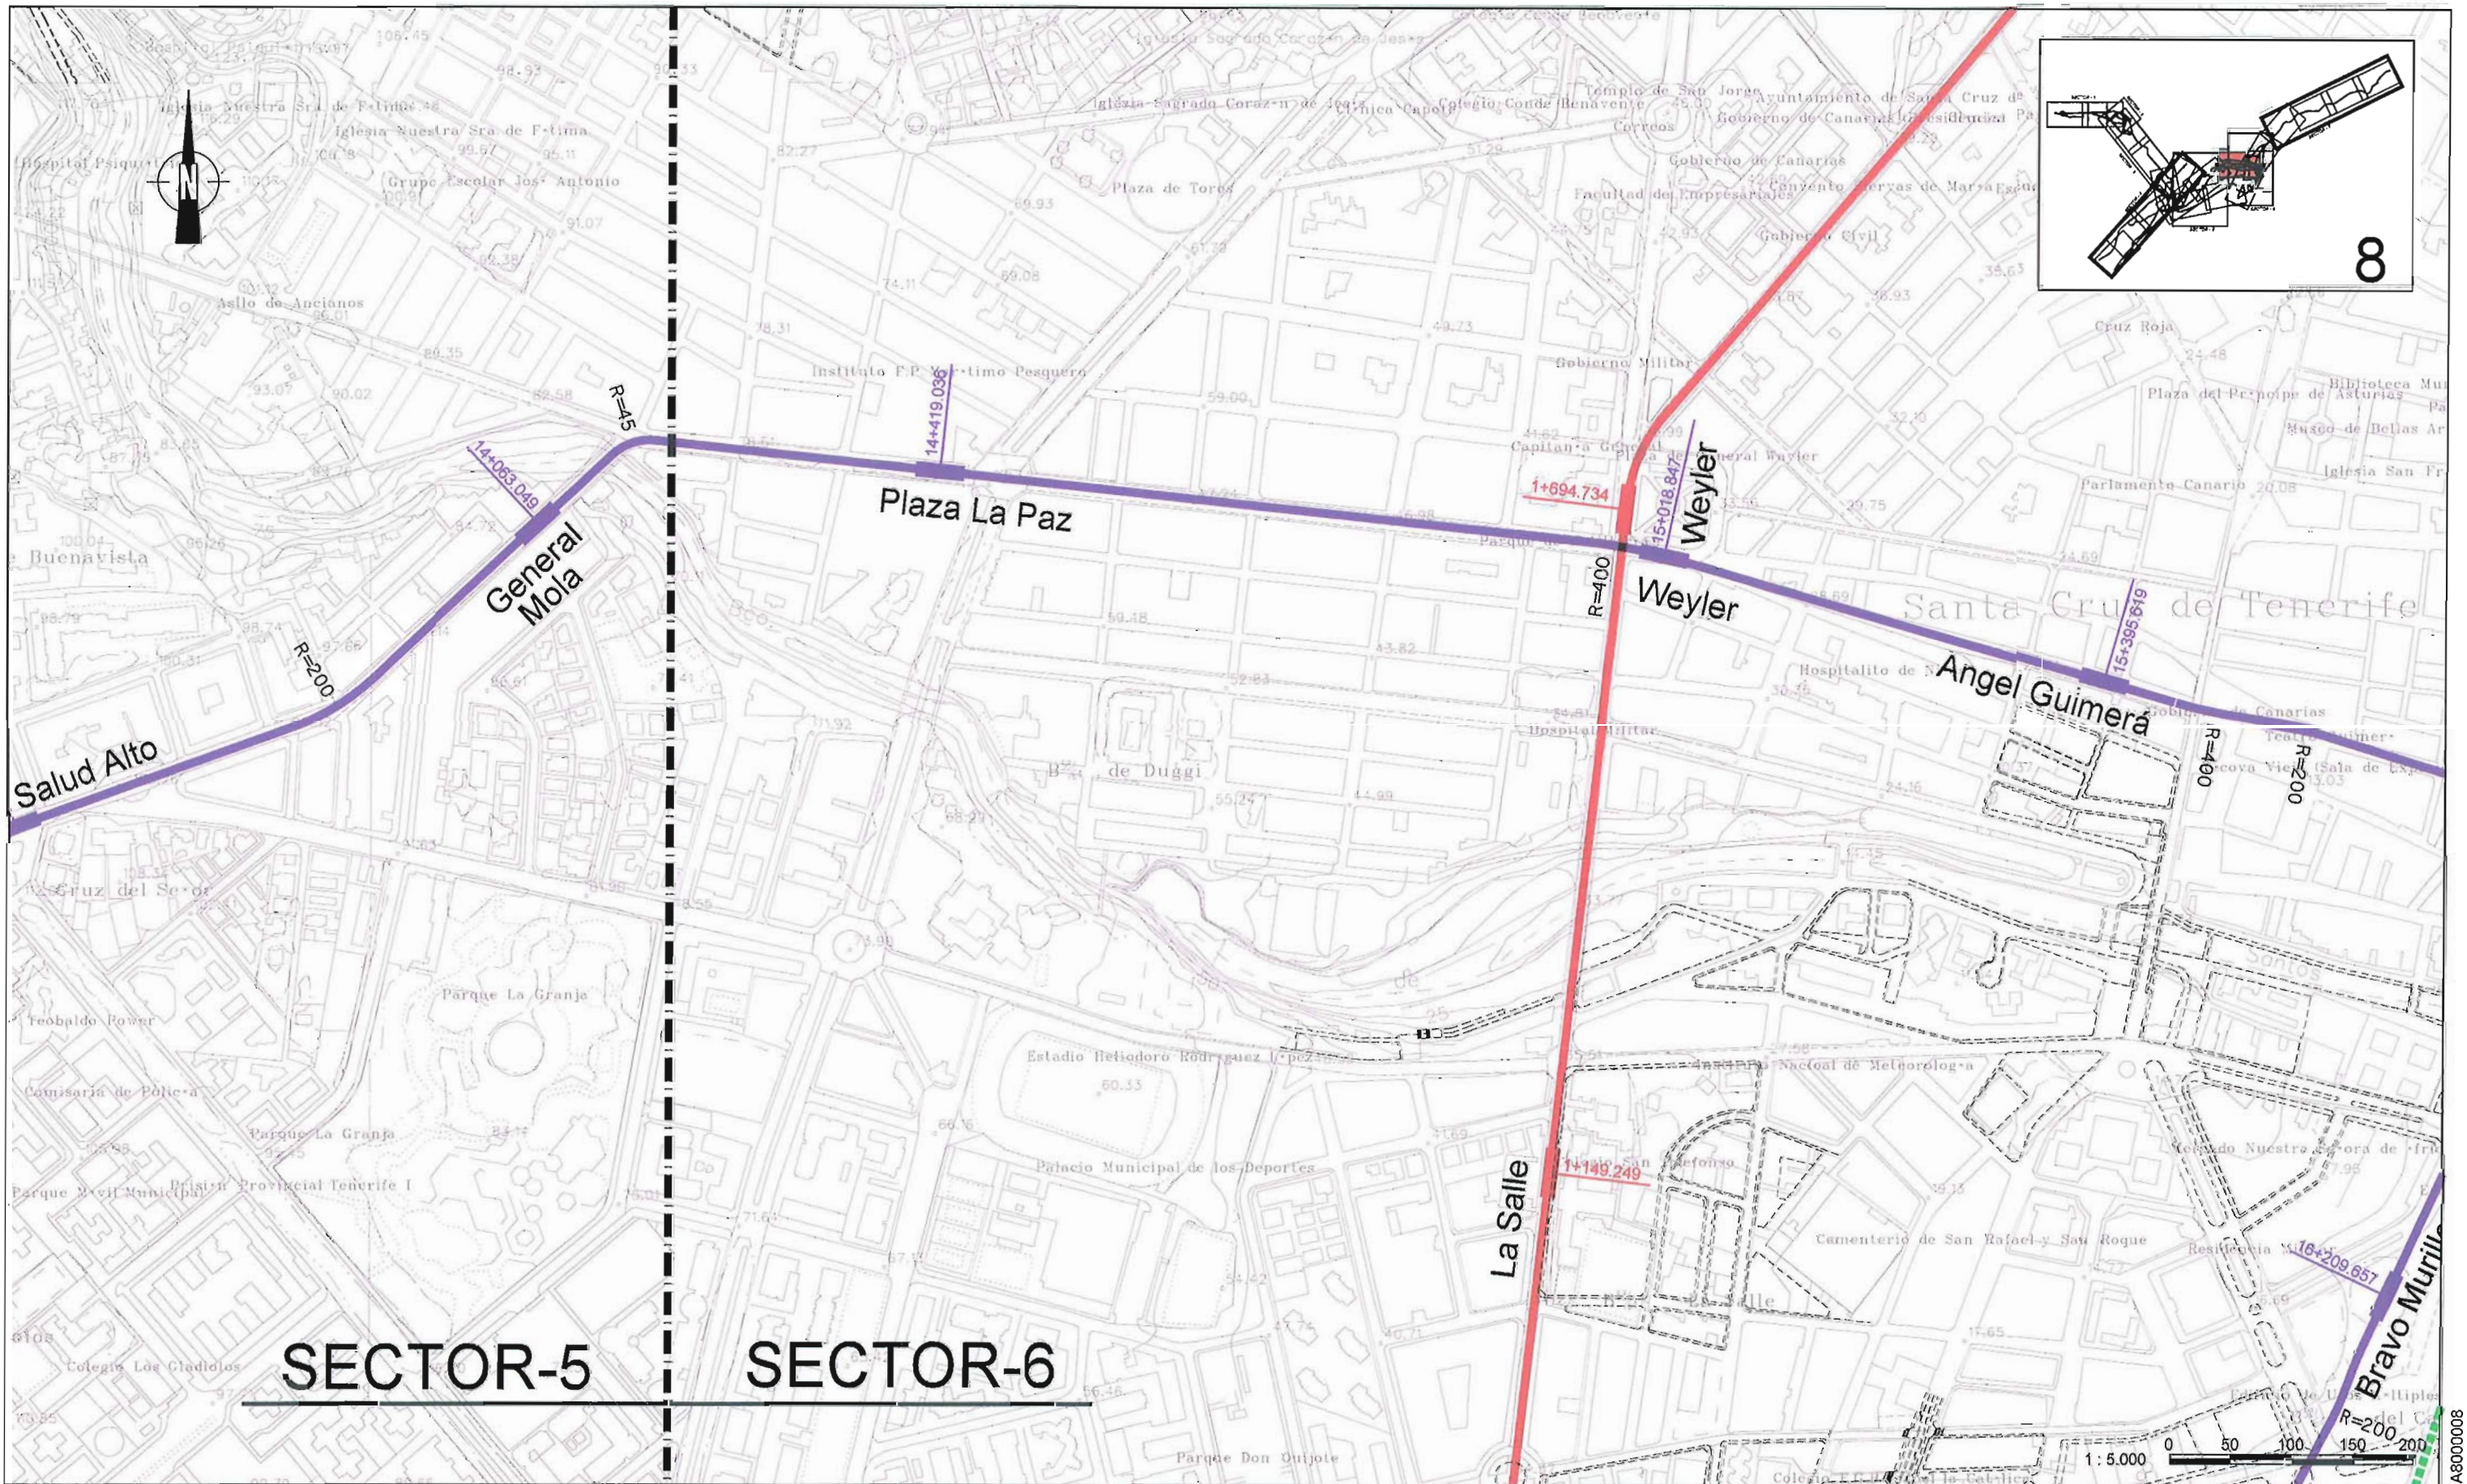


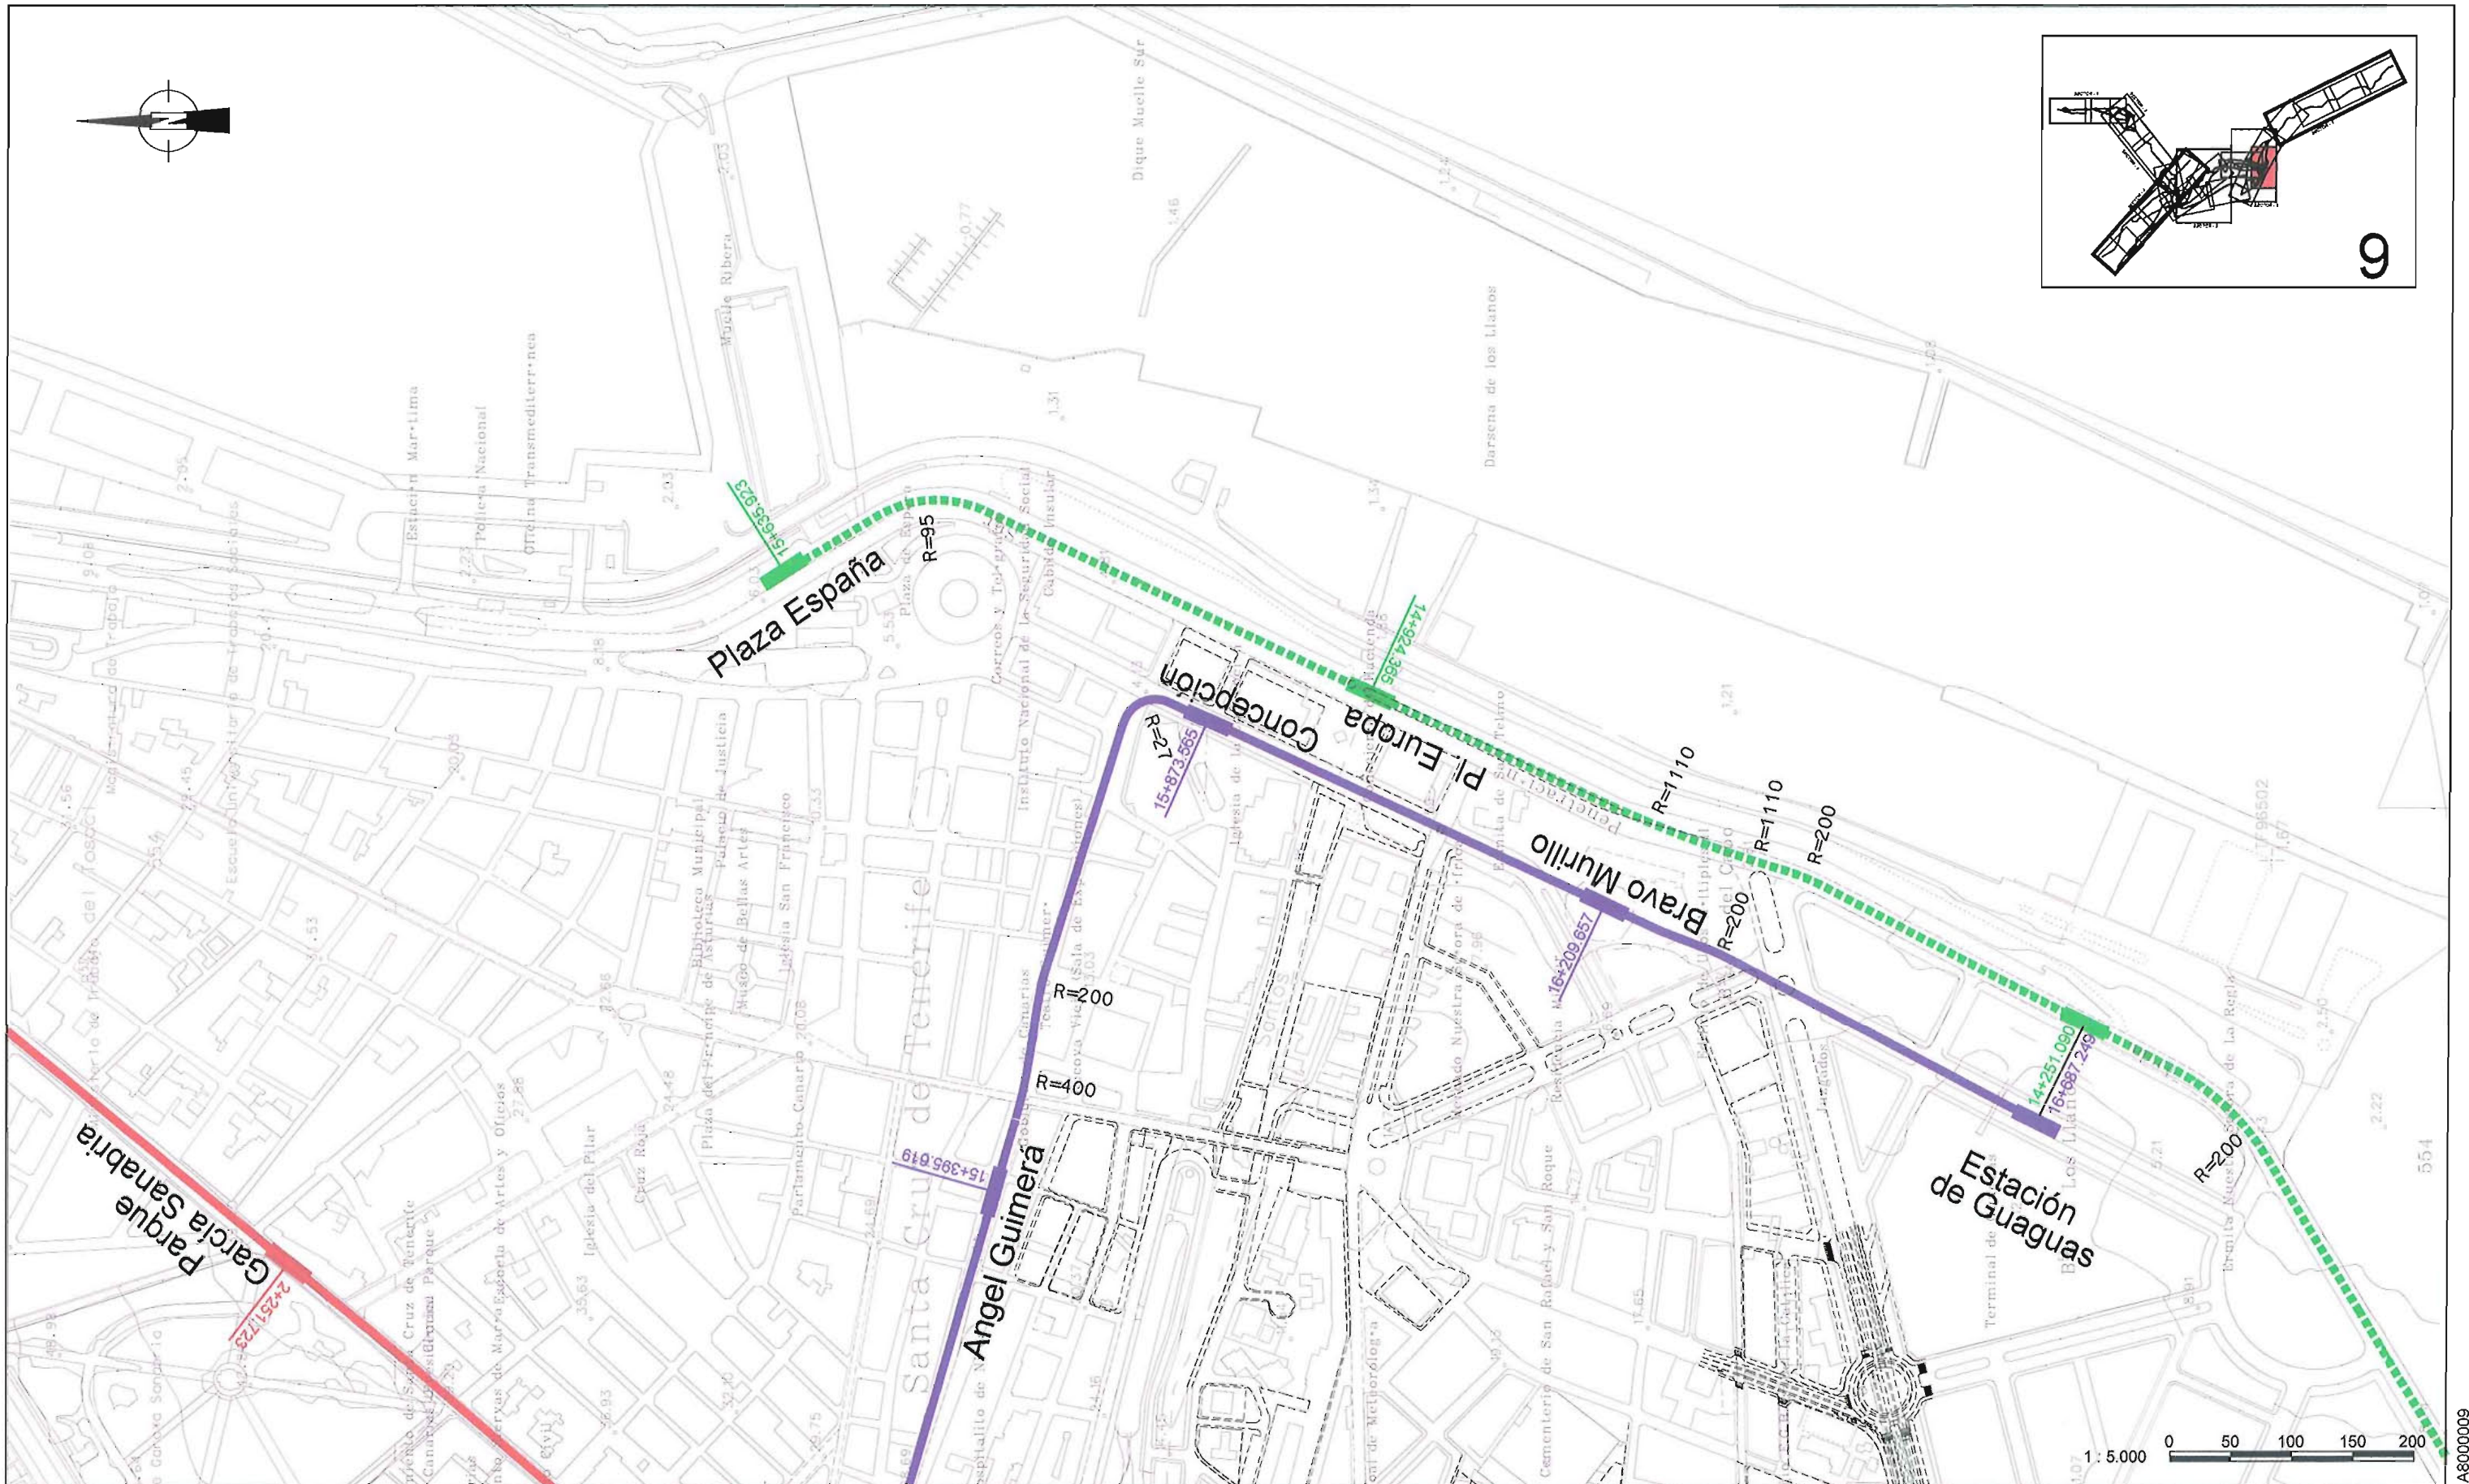



CABILDO INSULAR DE TENERIFE

ÁREA METROPOLITANA SANTA CRUZ - LA LAGUNA - ESTUDIOS PARA UNA RED DE METRO LIGERO

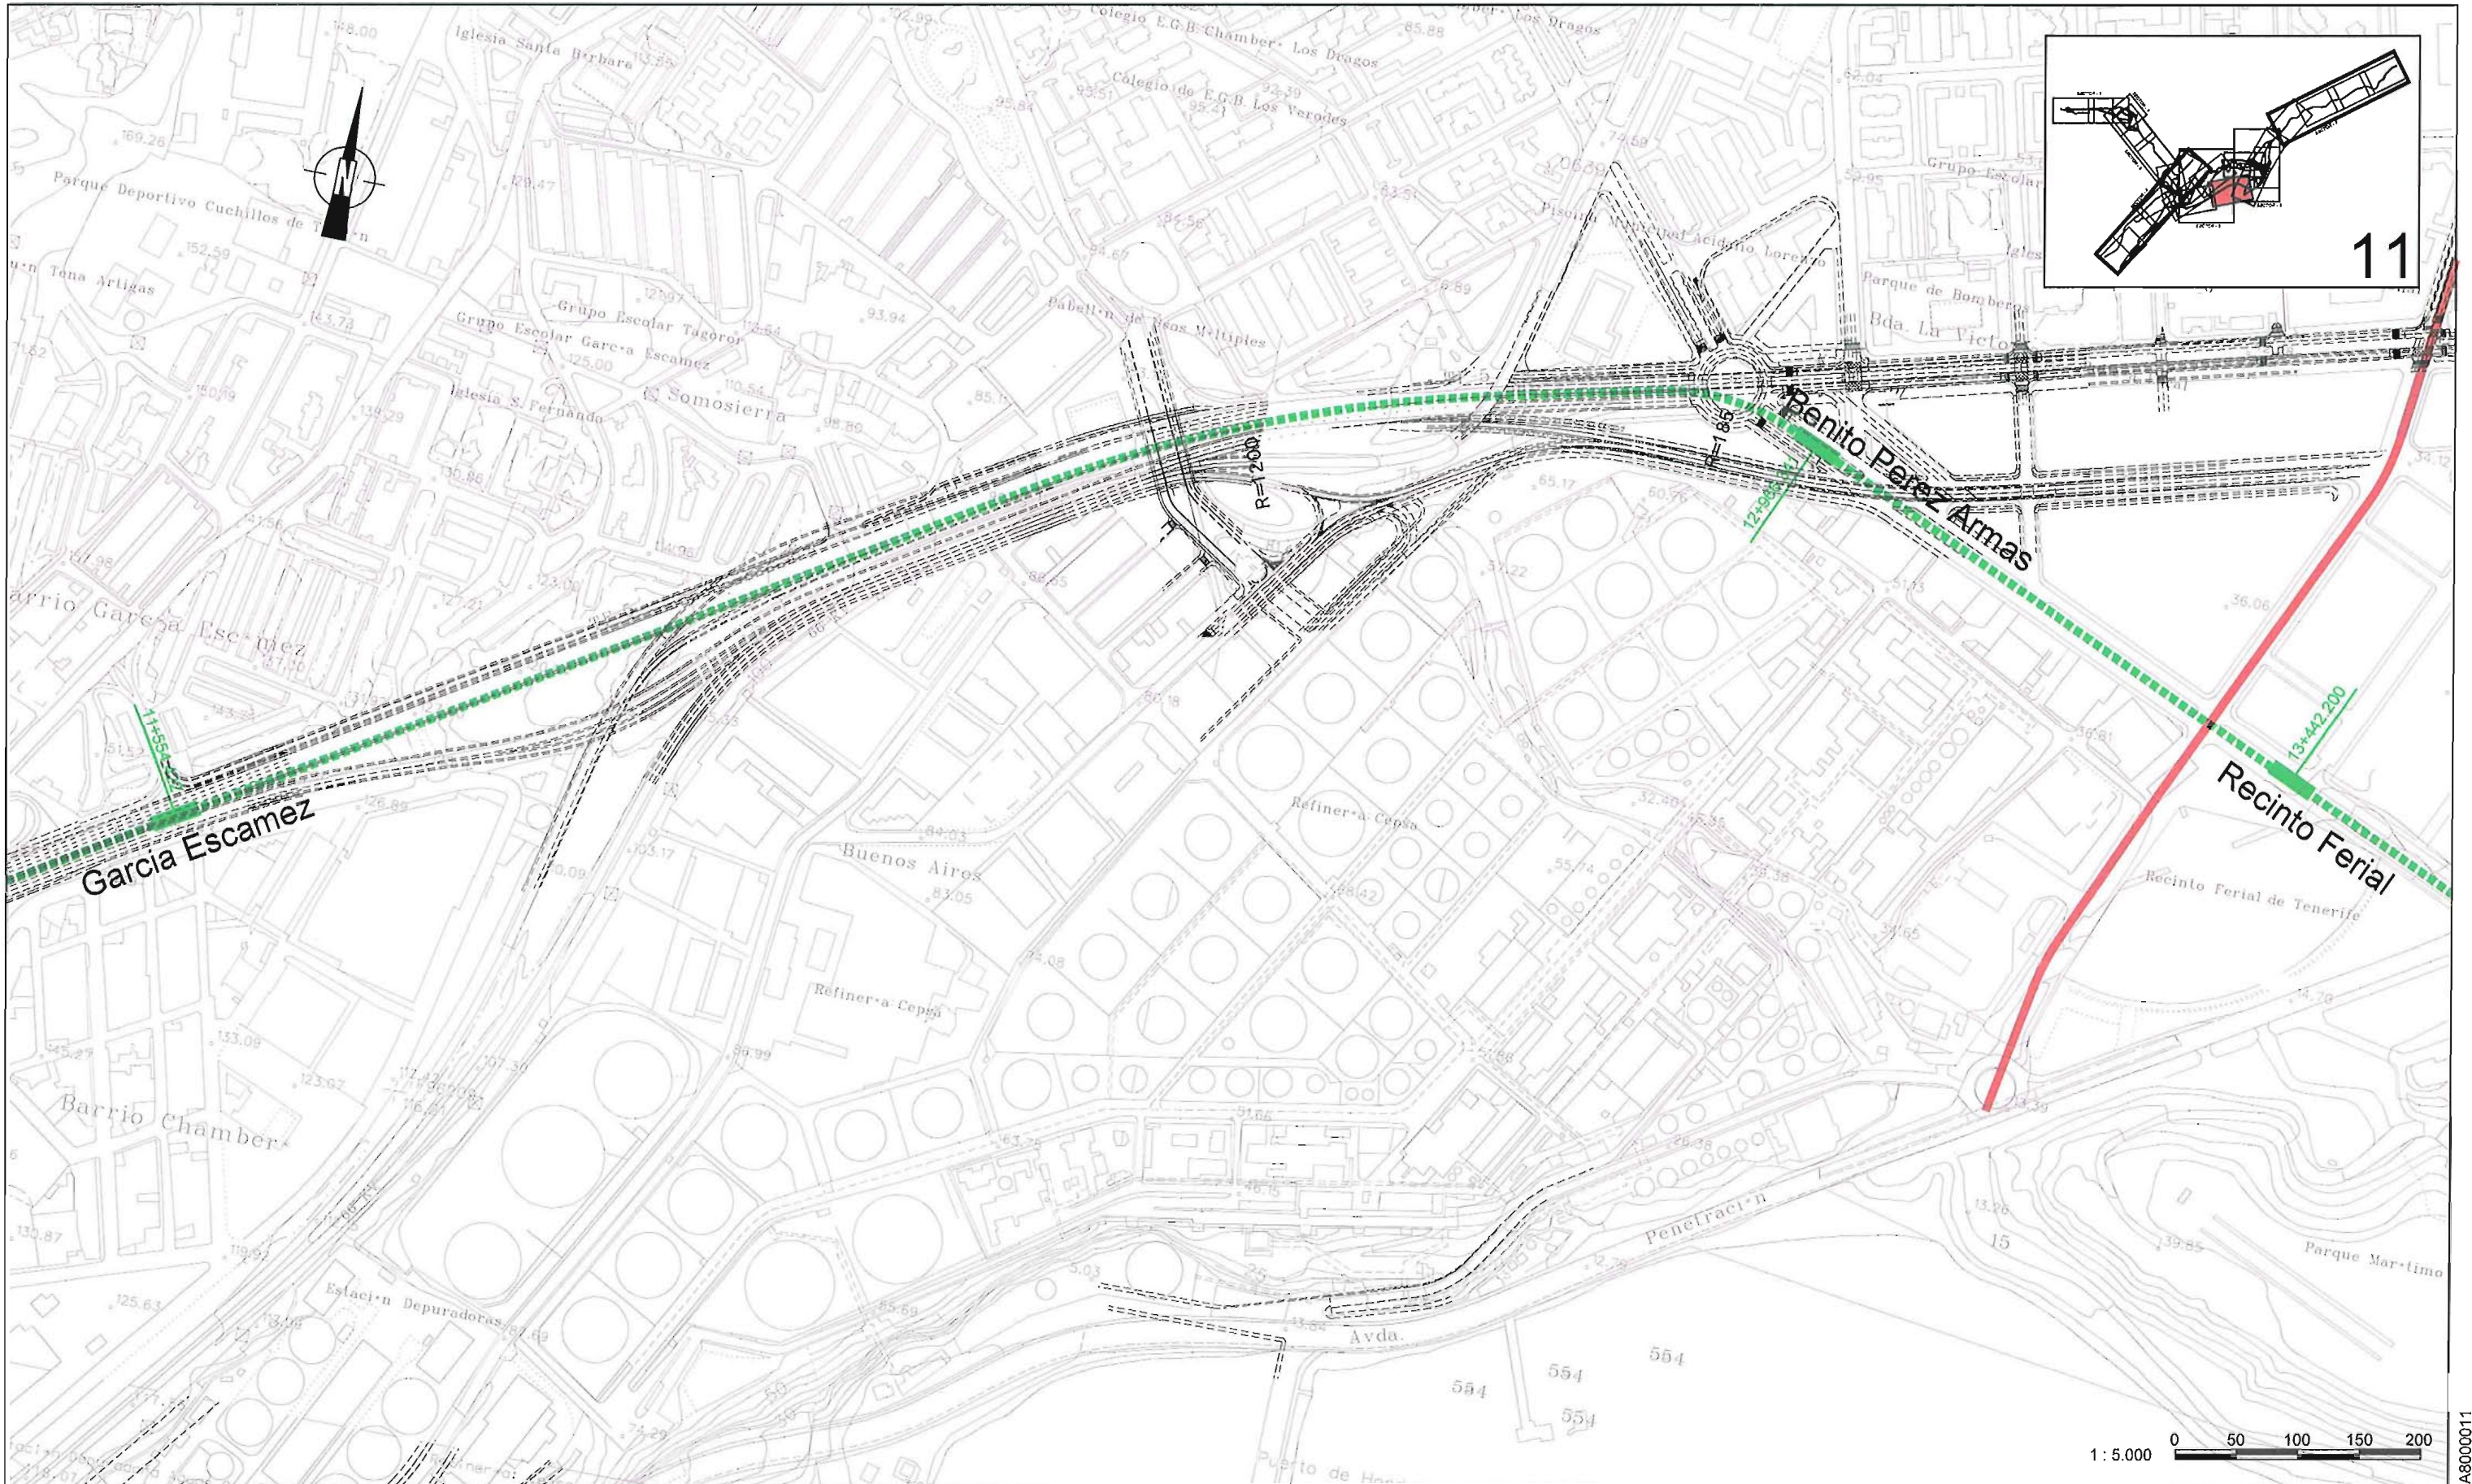



CABILDO INSULAR DE TENERIFE


ÁREA METROPOLITANA SANTA CRUZ - LA LAGUNA - ESTUDIOS PARA UNA RED DE METRO LIGERO





CABILDO INSULAR DE TENERIFE


ÁREA METROPOLITANA SANTA CRUZ - LA LAGUNA - ESTUDIOS PARA UNA RED DE METRO LIGERO

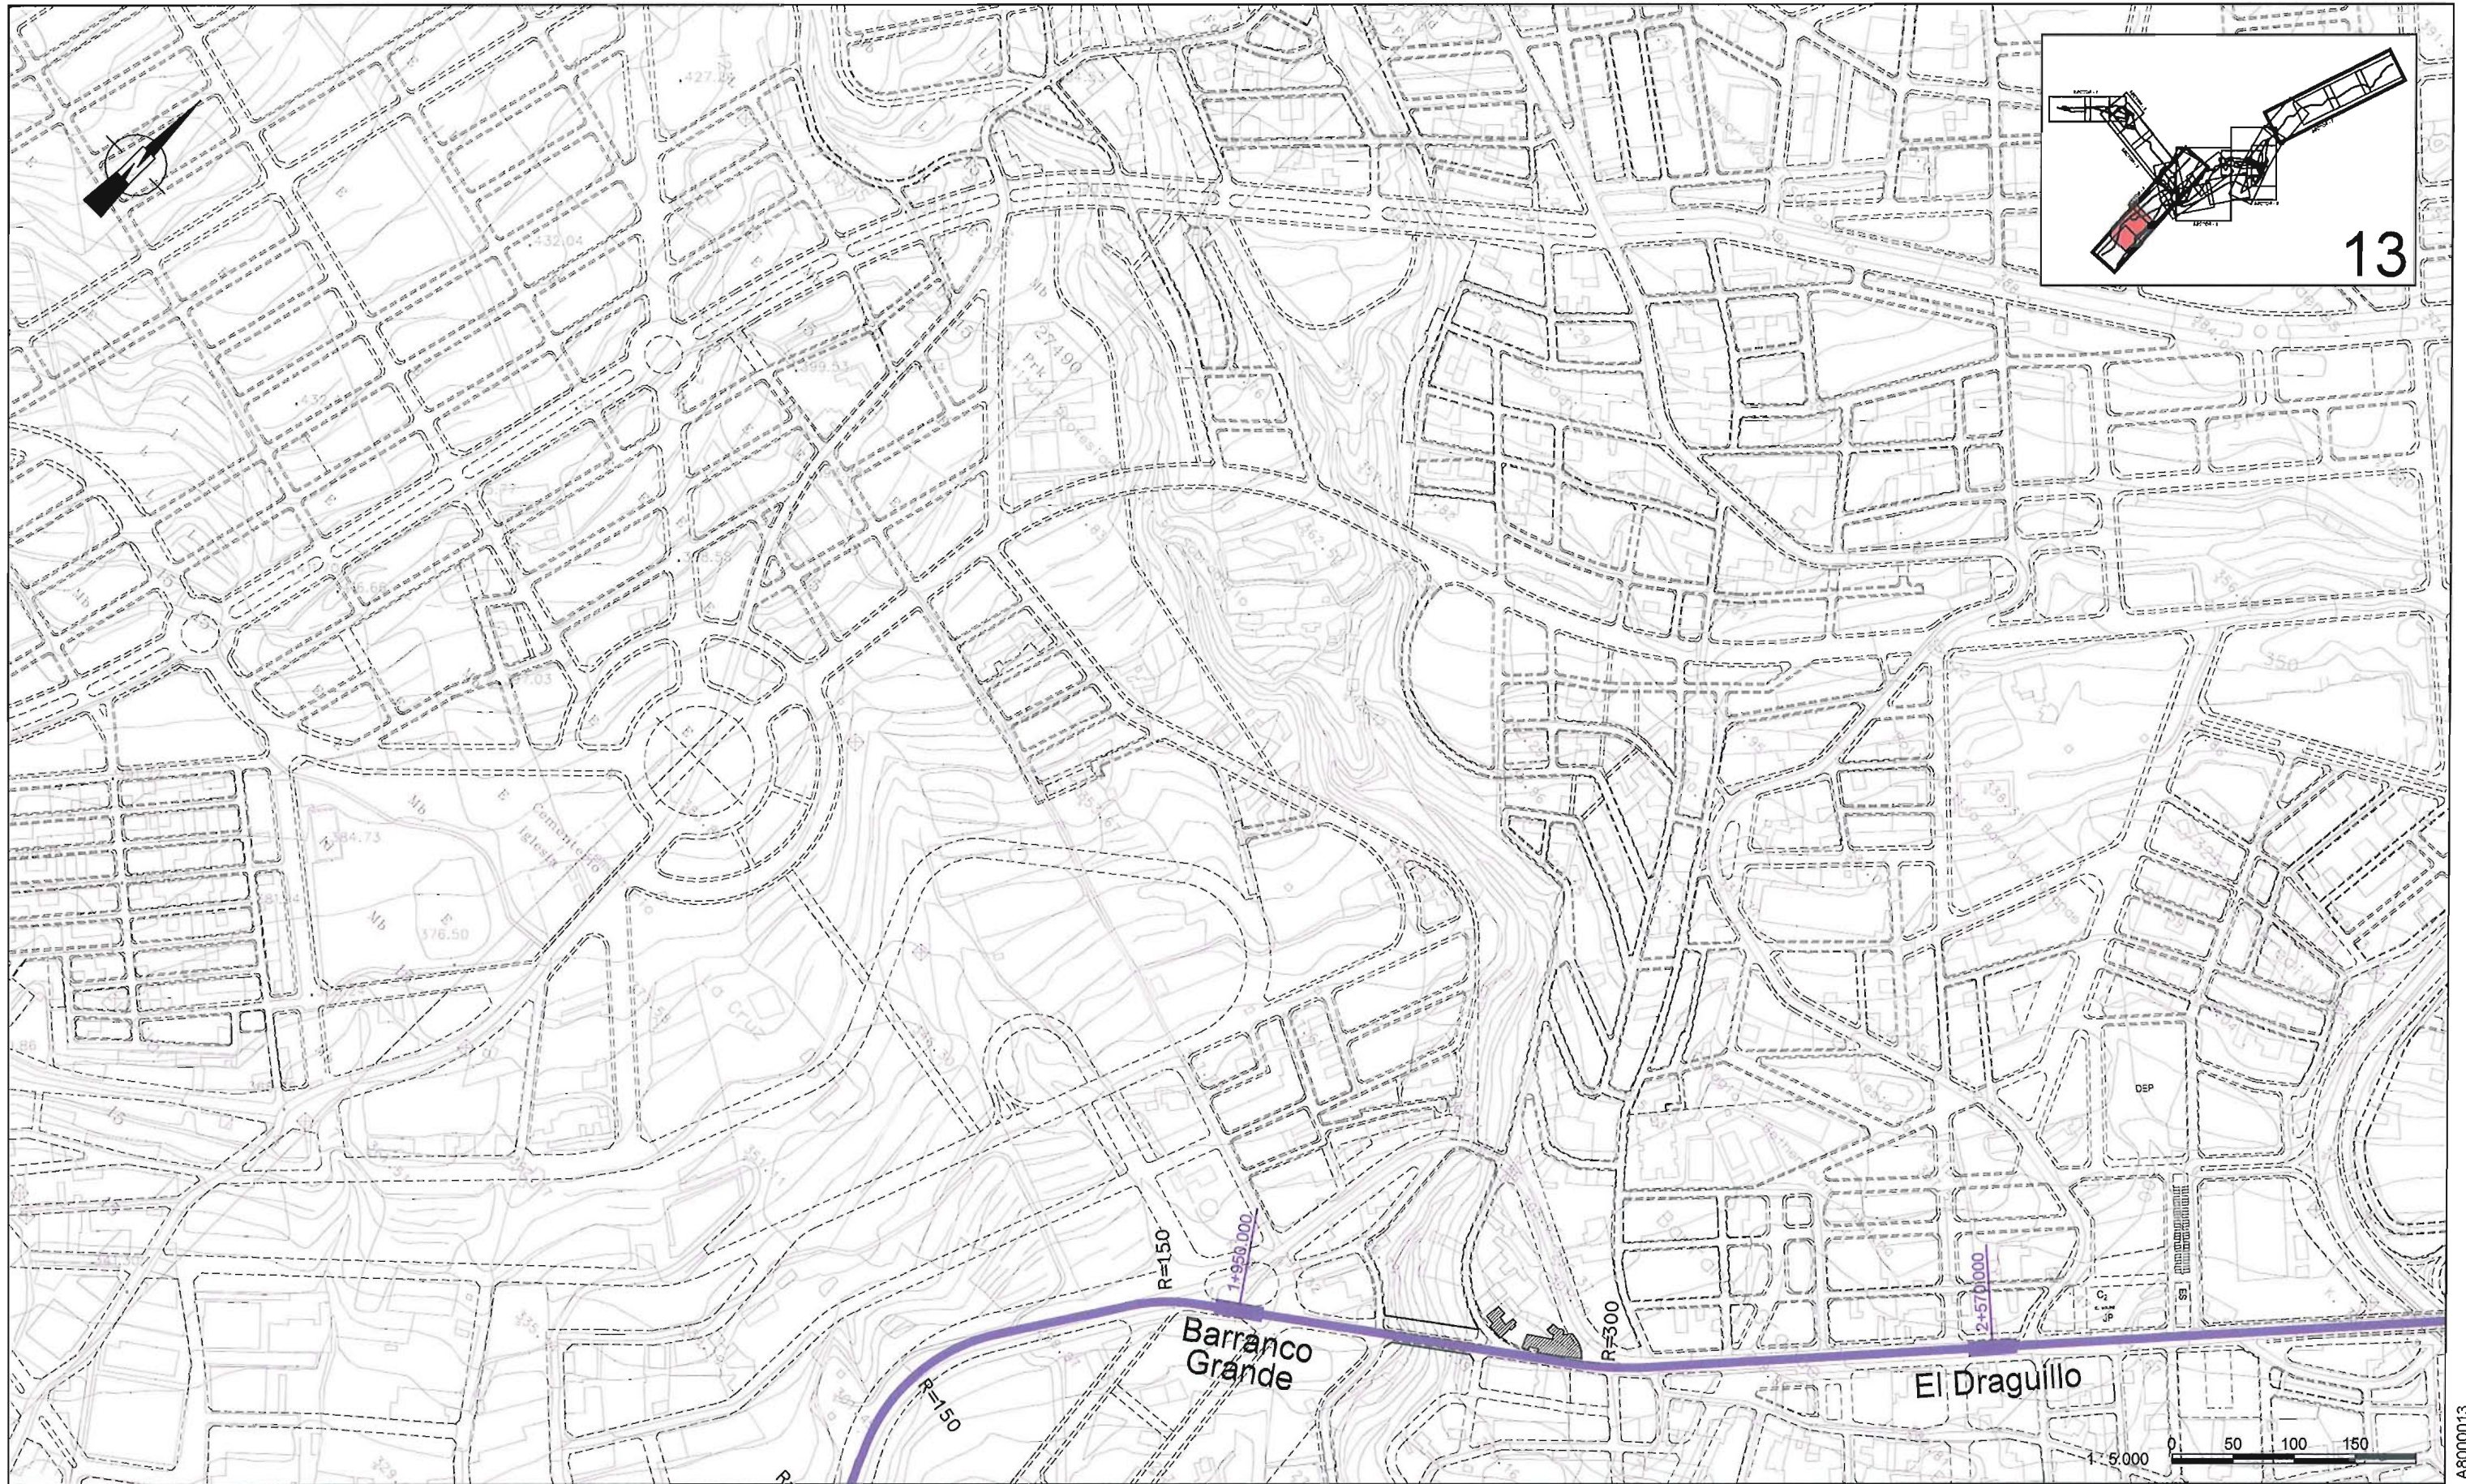





CABILDO INSULAR DE TENERIFE

ÁREA METROPOLITANA SANTA CRUZ - LA LAGUNA - ESTUDIOS PARA UNA RED DE METRO LIGERO

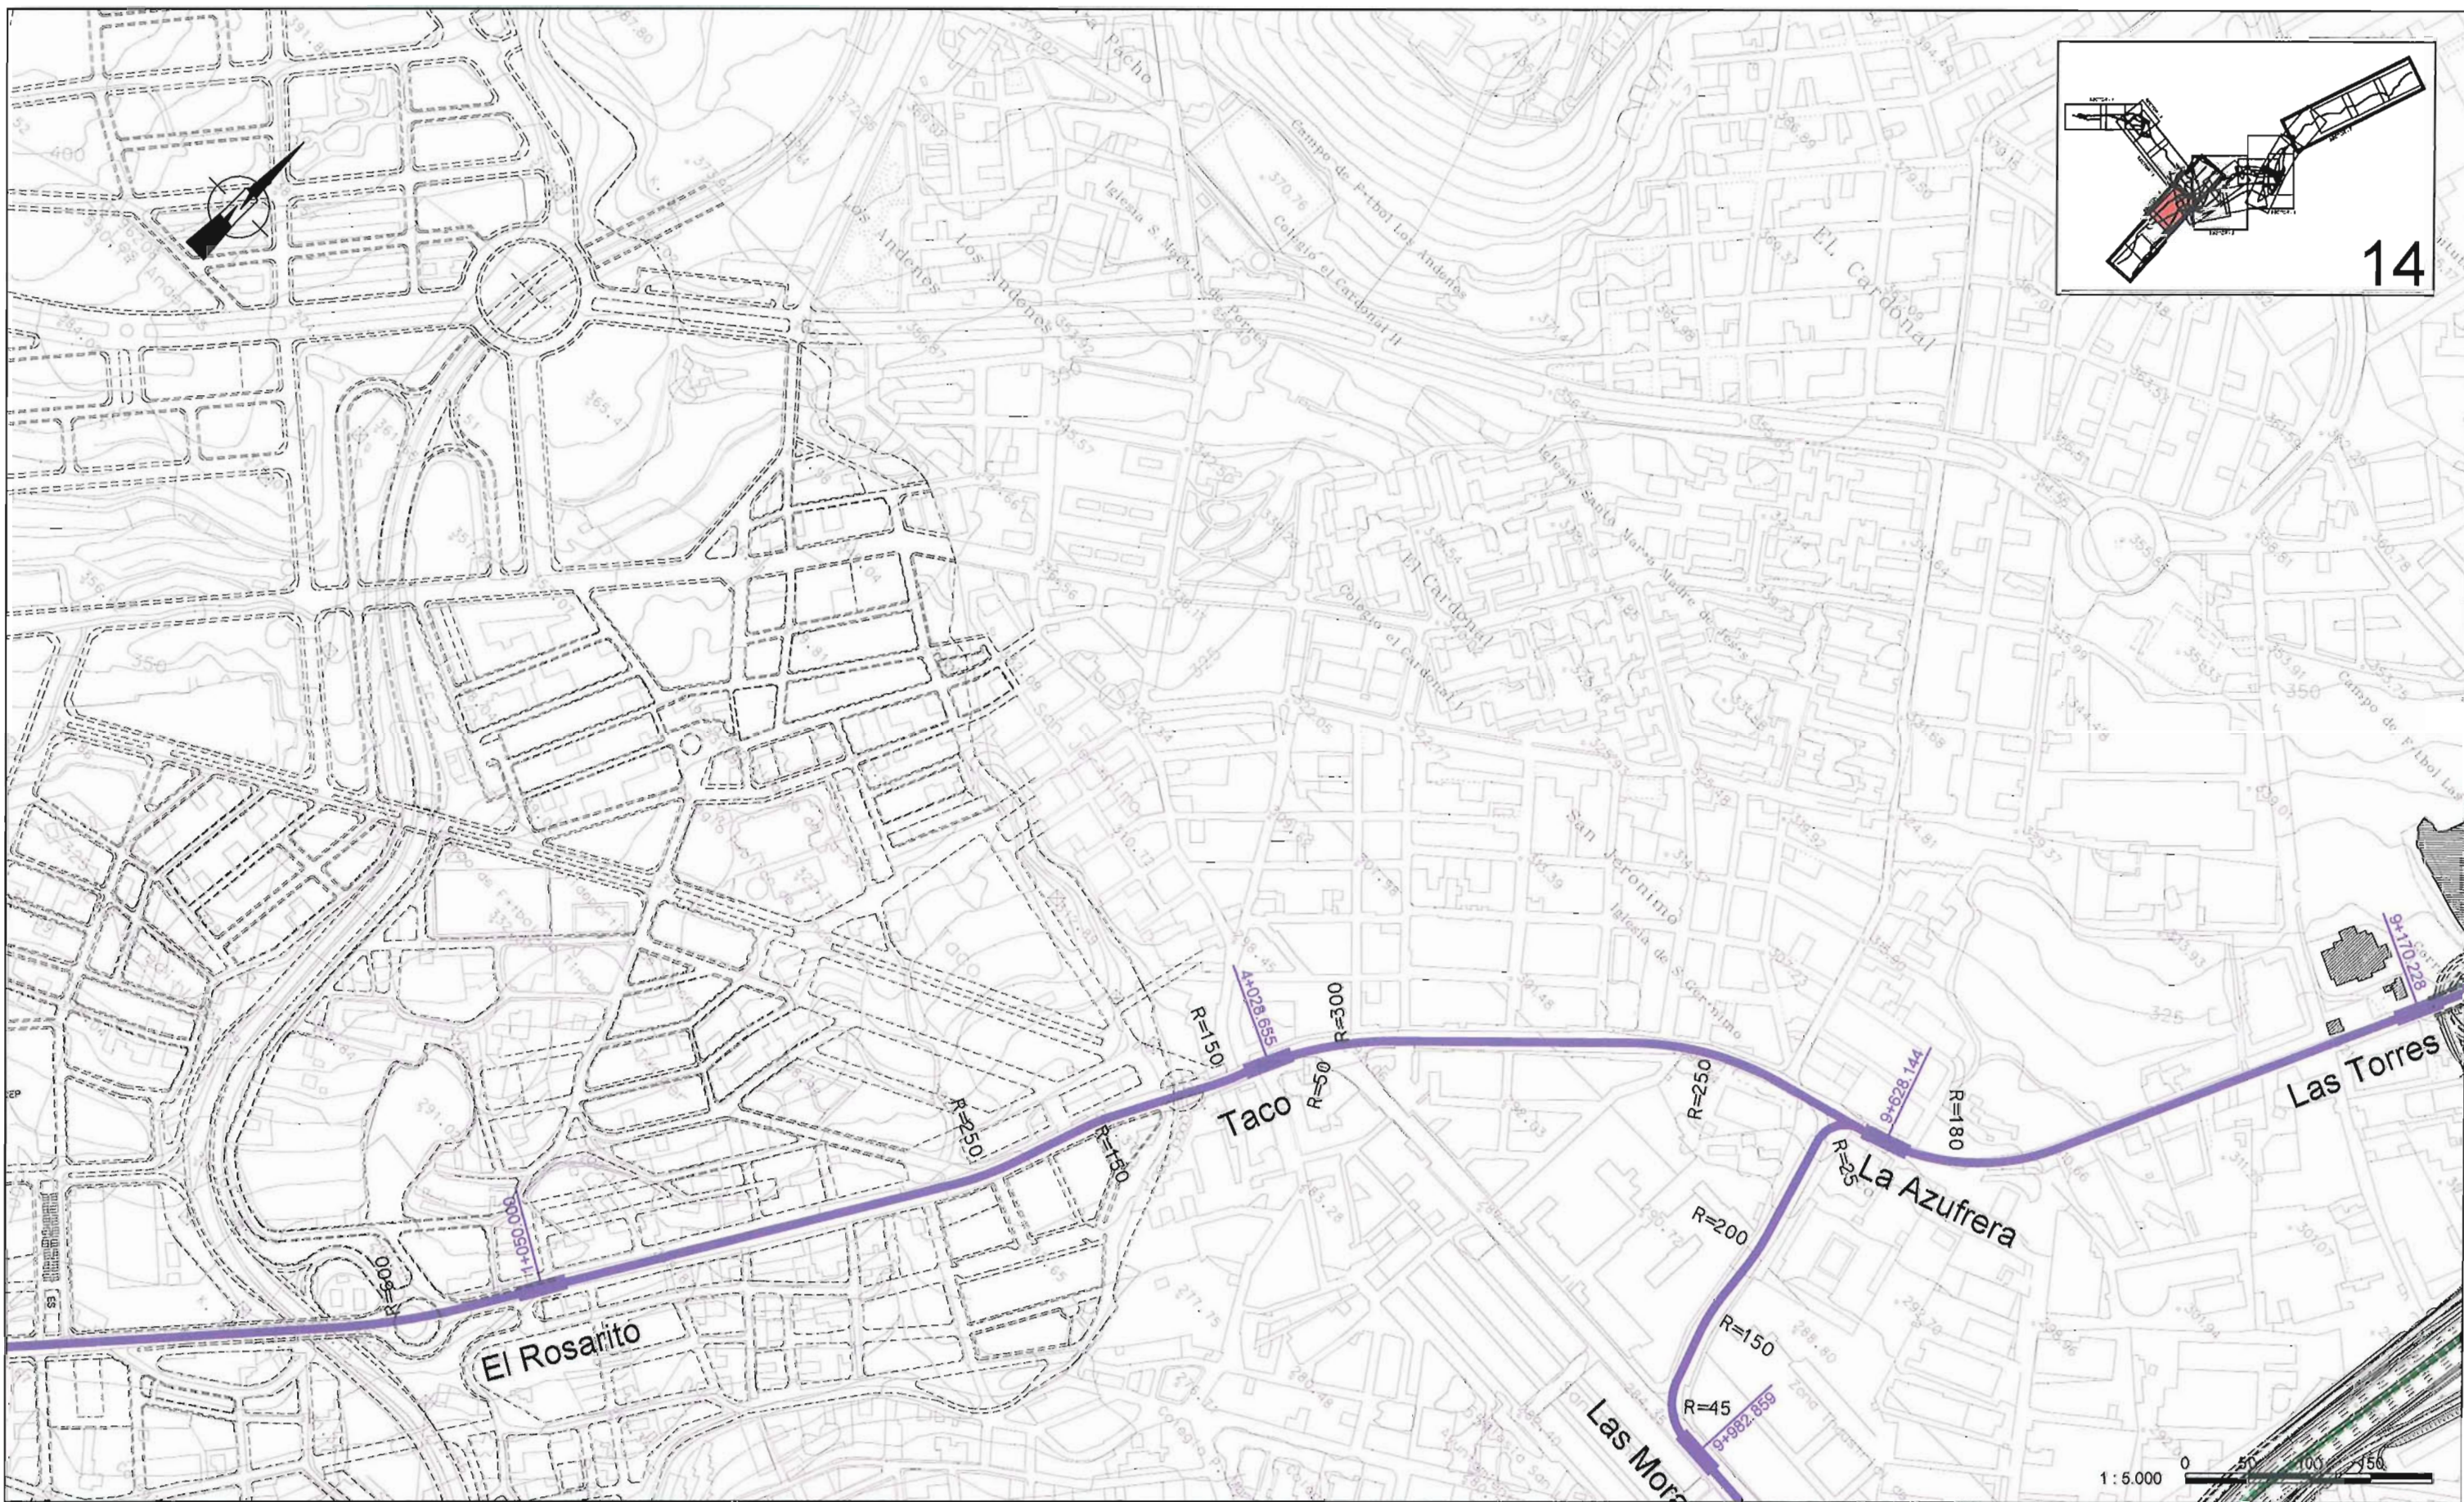

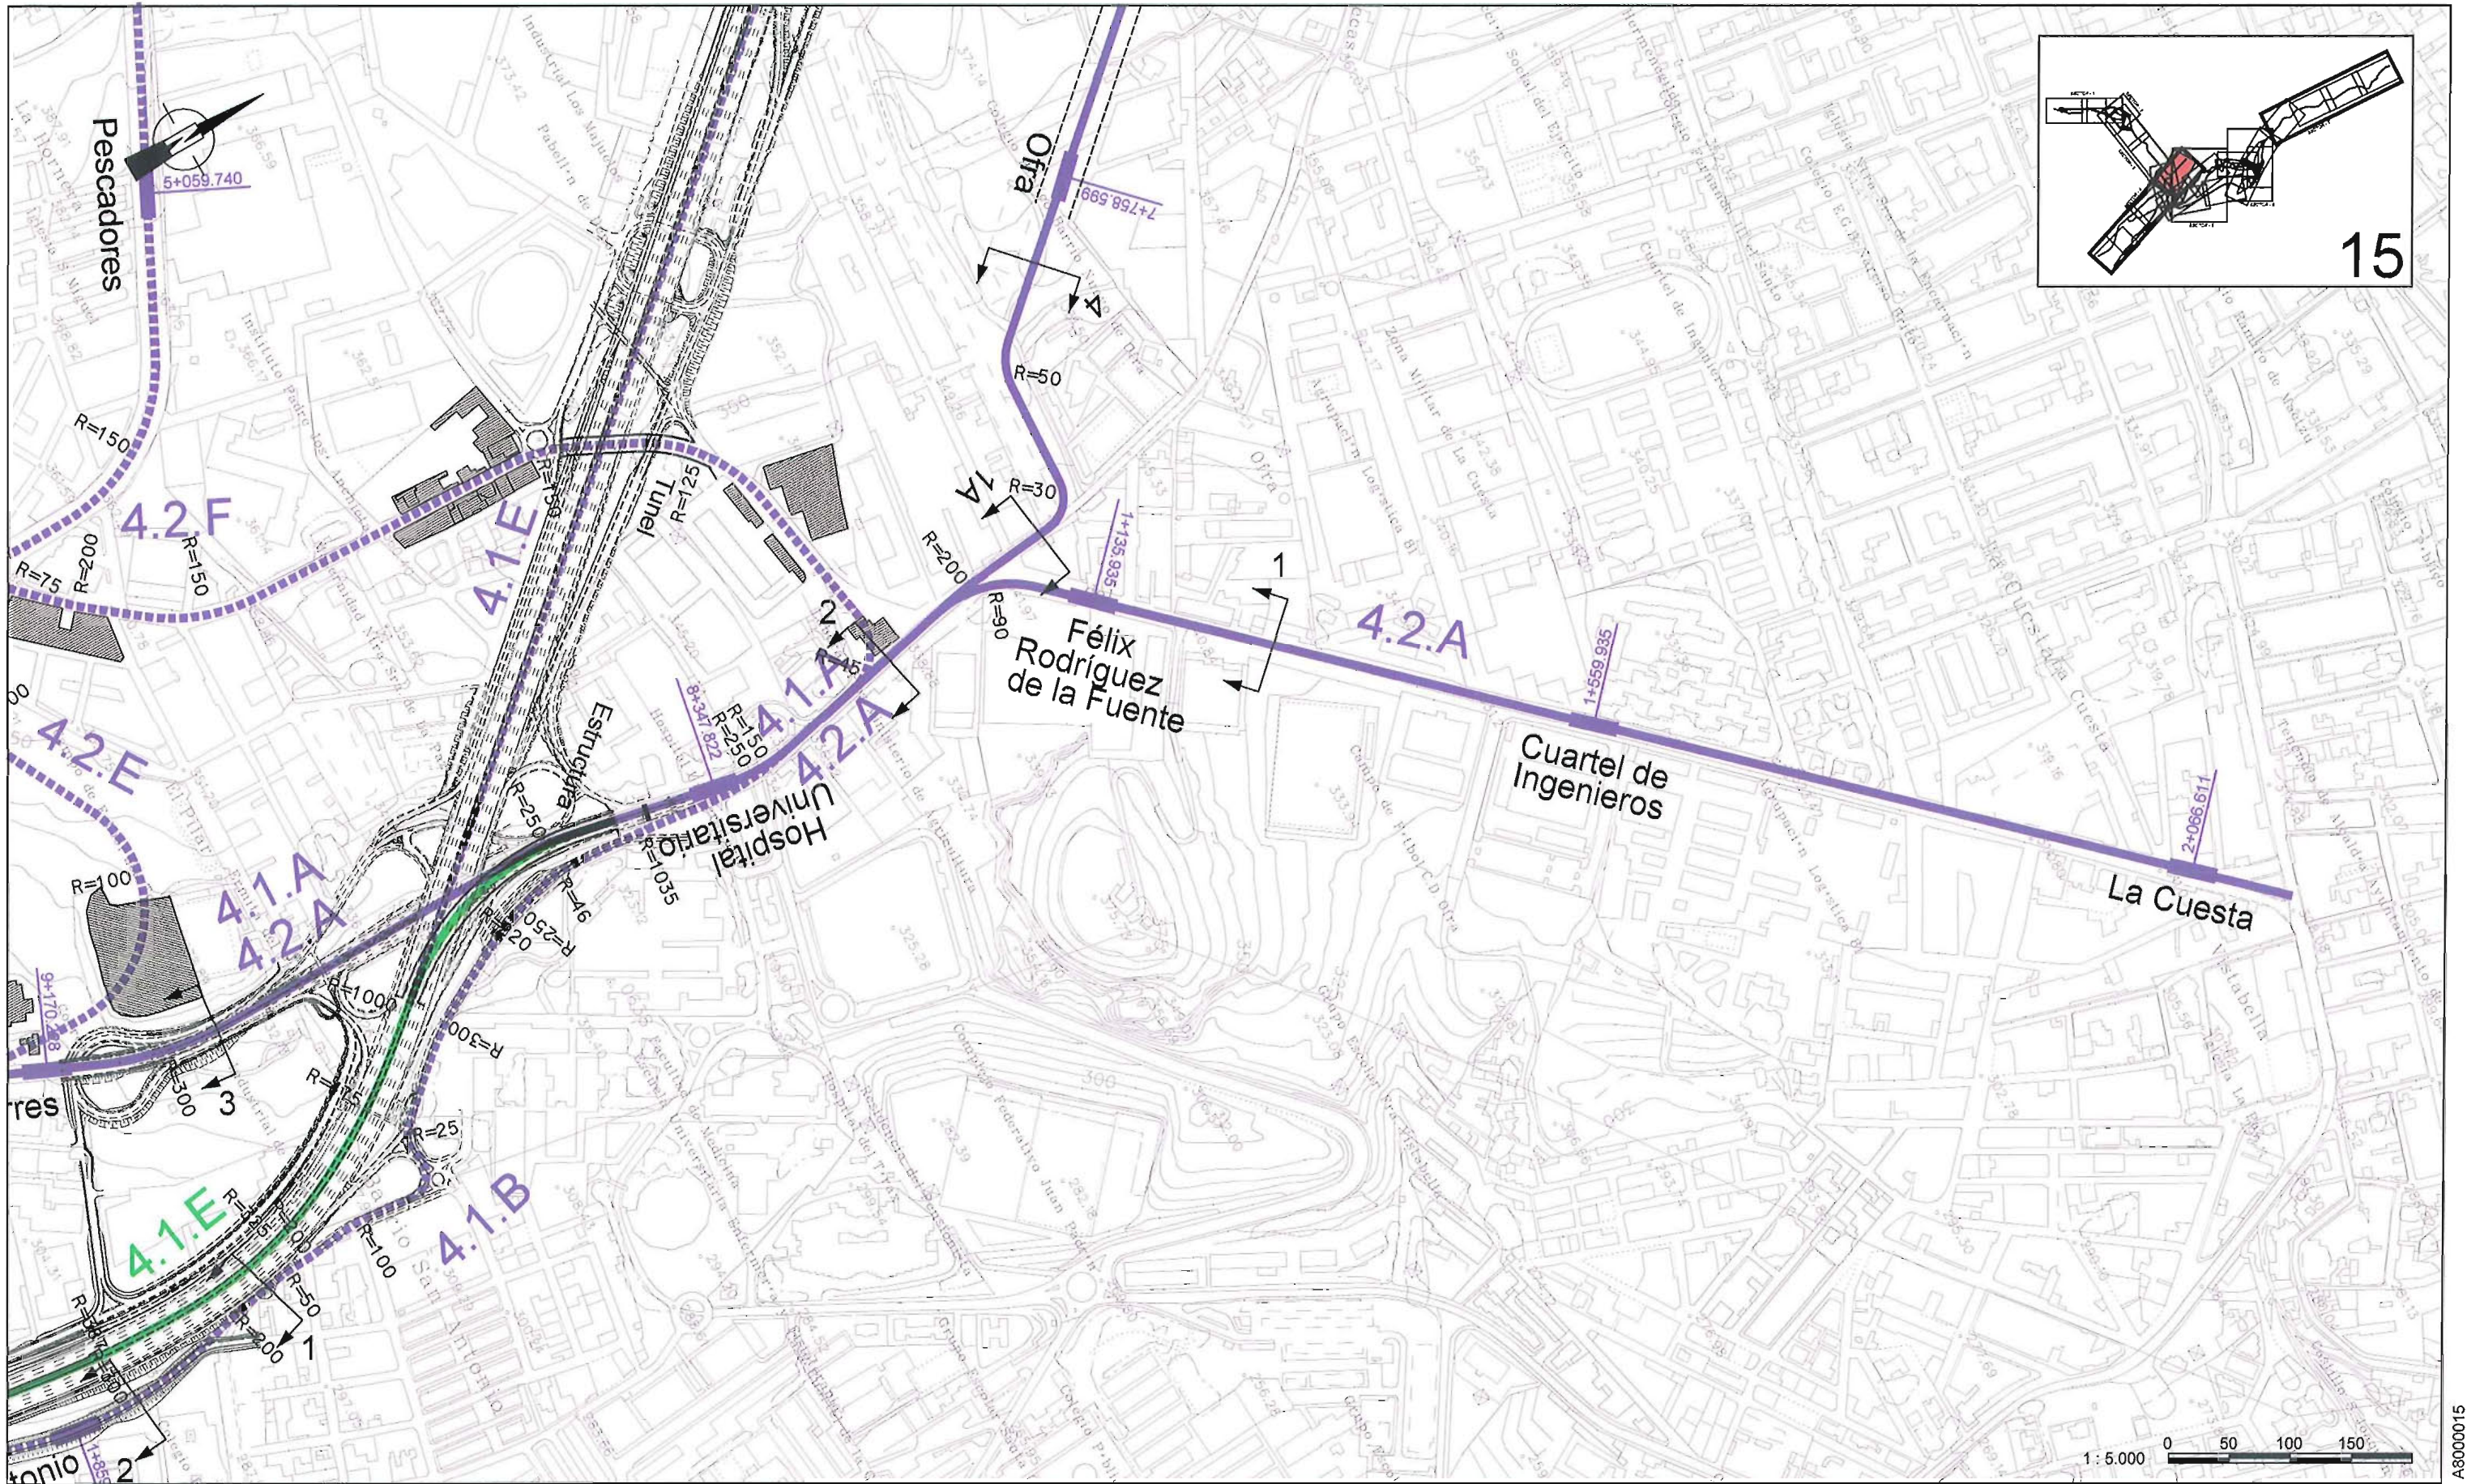


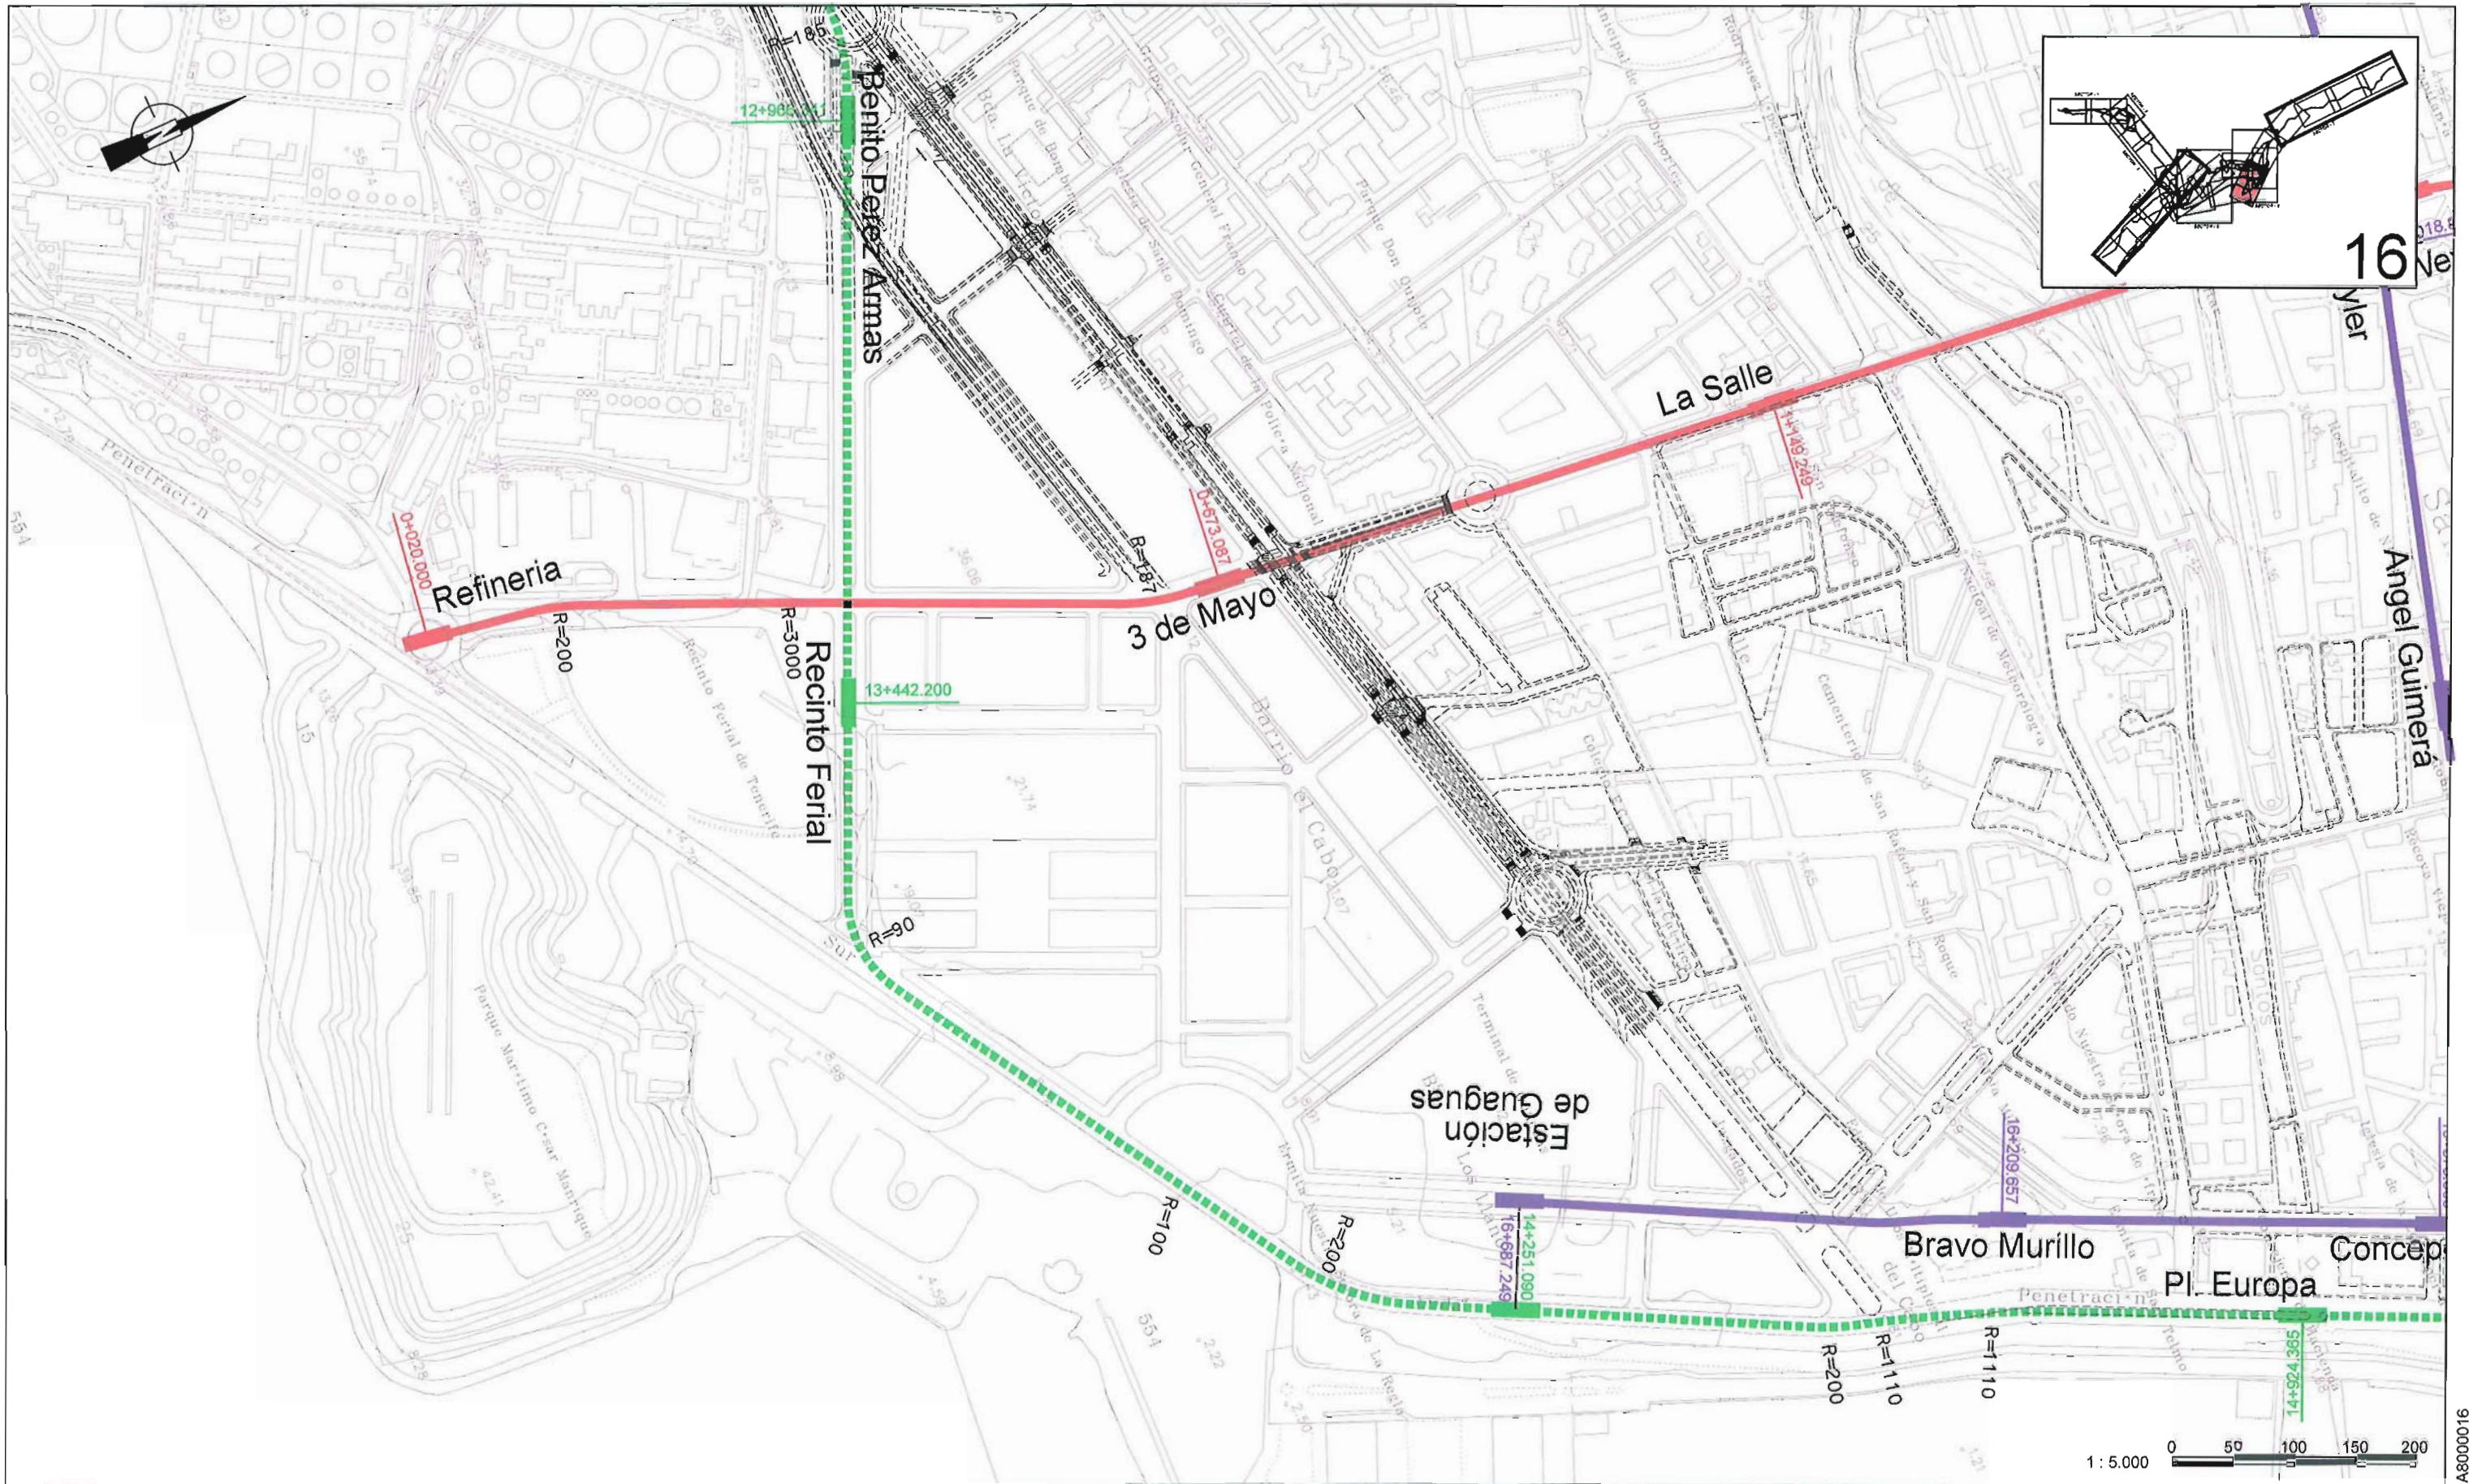



CABILDO INSULAR DE TENERIFE

ÁREA METROPOLITANA SANTA CRUZ - LA LAGUNA - ESTUDIOS PARA UNA RED DE METRO LIGERO

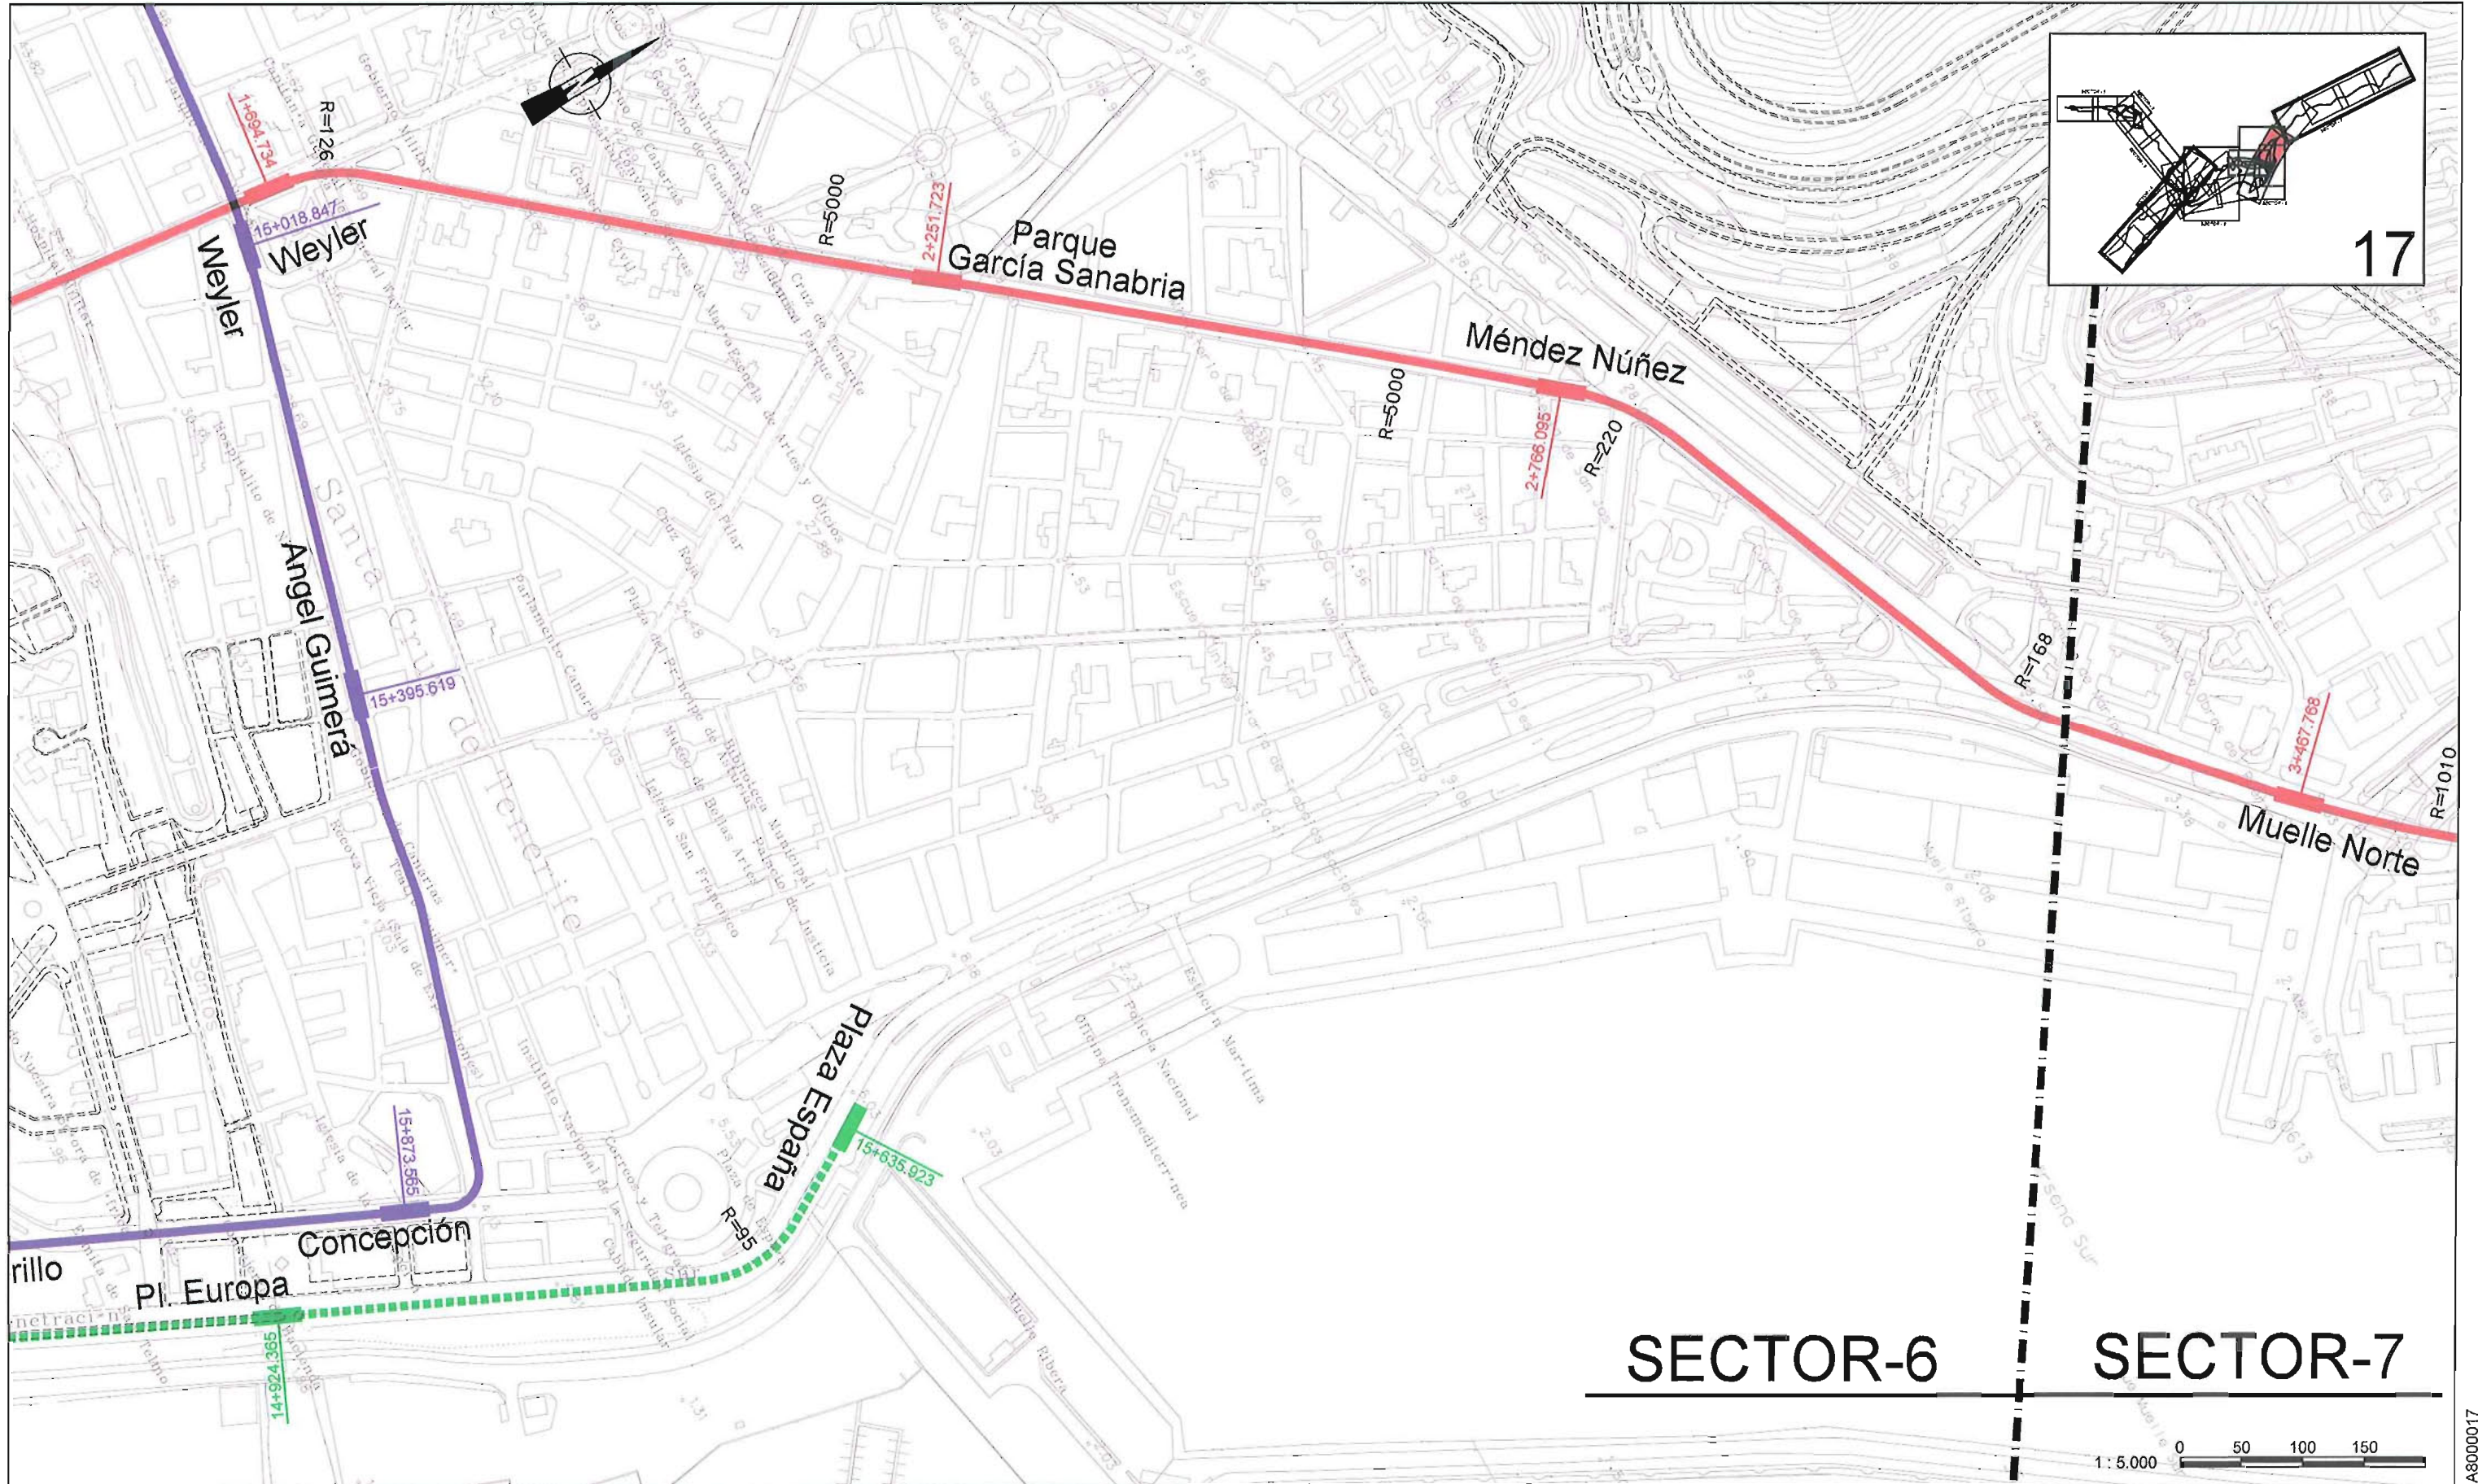

SECTOR-6

SECTOR-7



ESTUDIO DE ALTERNATIVAS

SOLUCION ELEGIDA

febrero 2001

A8000017



CABILDO INSULAR DE TENERIFE

ÁREA METROPOLITANA SANTA CRUZ - LA LAGUNA - ESTUDIOS PARA UNA RED DE METRO LIGERO





CABILDO INSULAR DE TENERIFE

ÁREA METROPOLITANA SANTA CRUZ - LA LAGUNA - ESTUDIOS PARA UNA RED DE METRO LIGERO





CABILDO INSULAR DE TENERIFE


ÁREA METROPOLITANA SANTA CRUZ - LA LAGUNA - ESTUDIOS PARA UNA RED DE METRO LIGERO







CABILDO INSULAR DE TENERIFE

ÁREA METROPOLITANA SANTA CRUZ - LA LAGUNA - ESTUDIOS PARA UNA RED DE METRO LIGERO

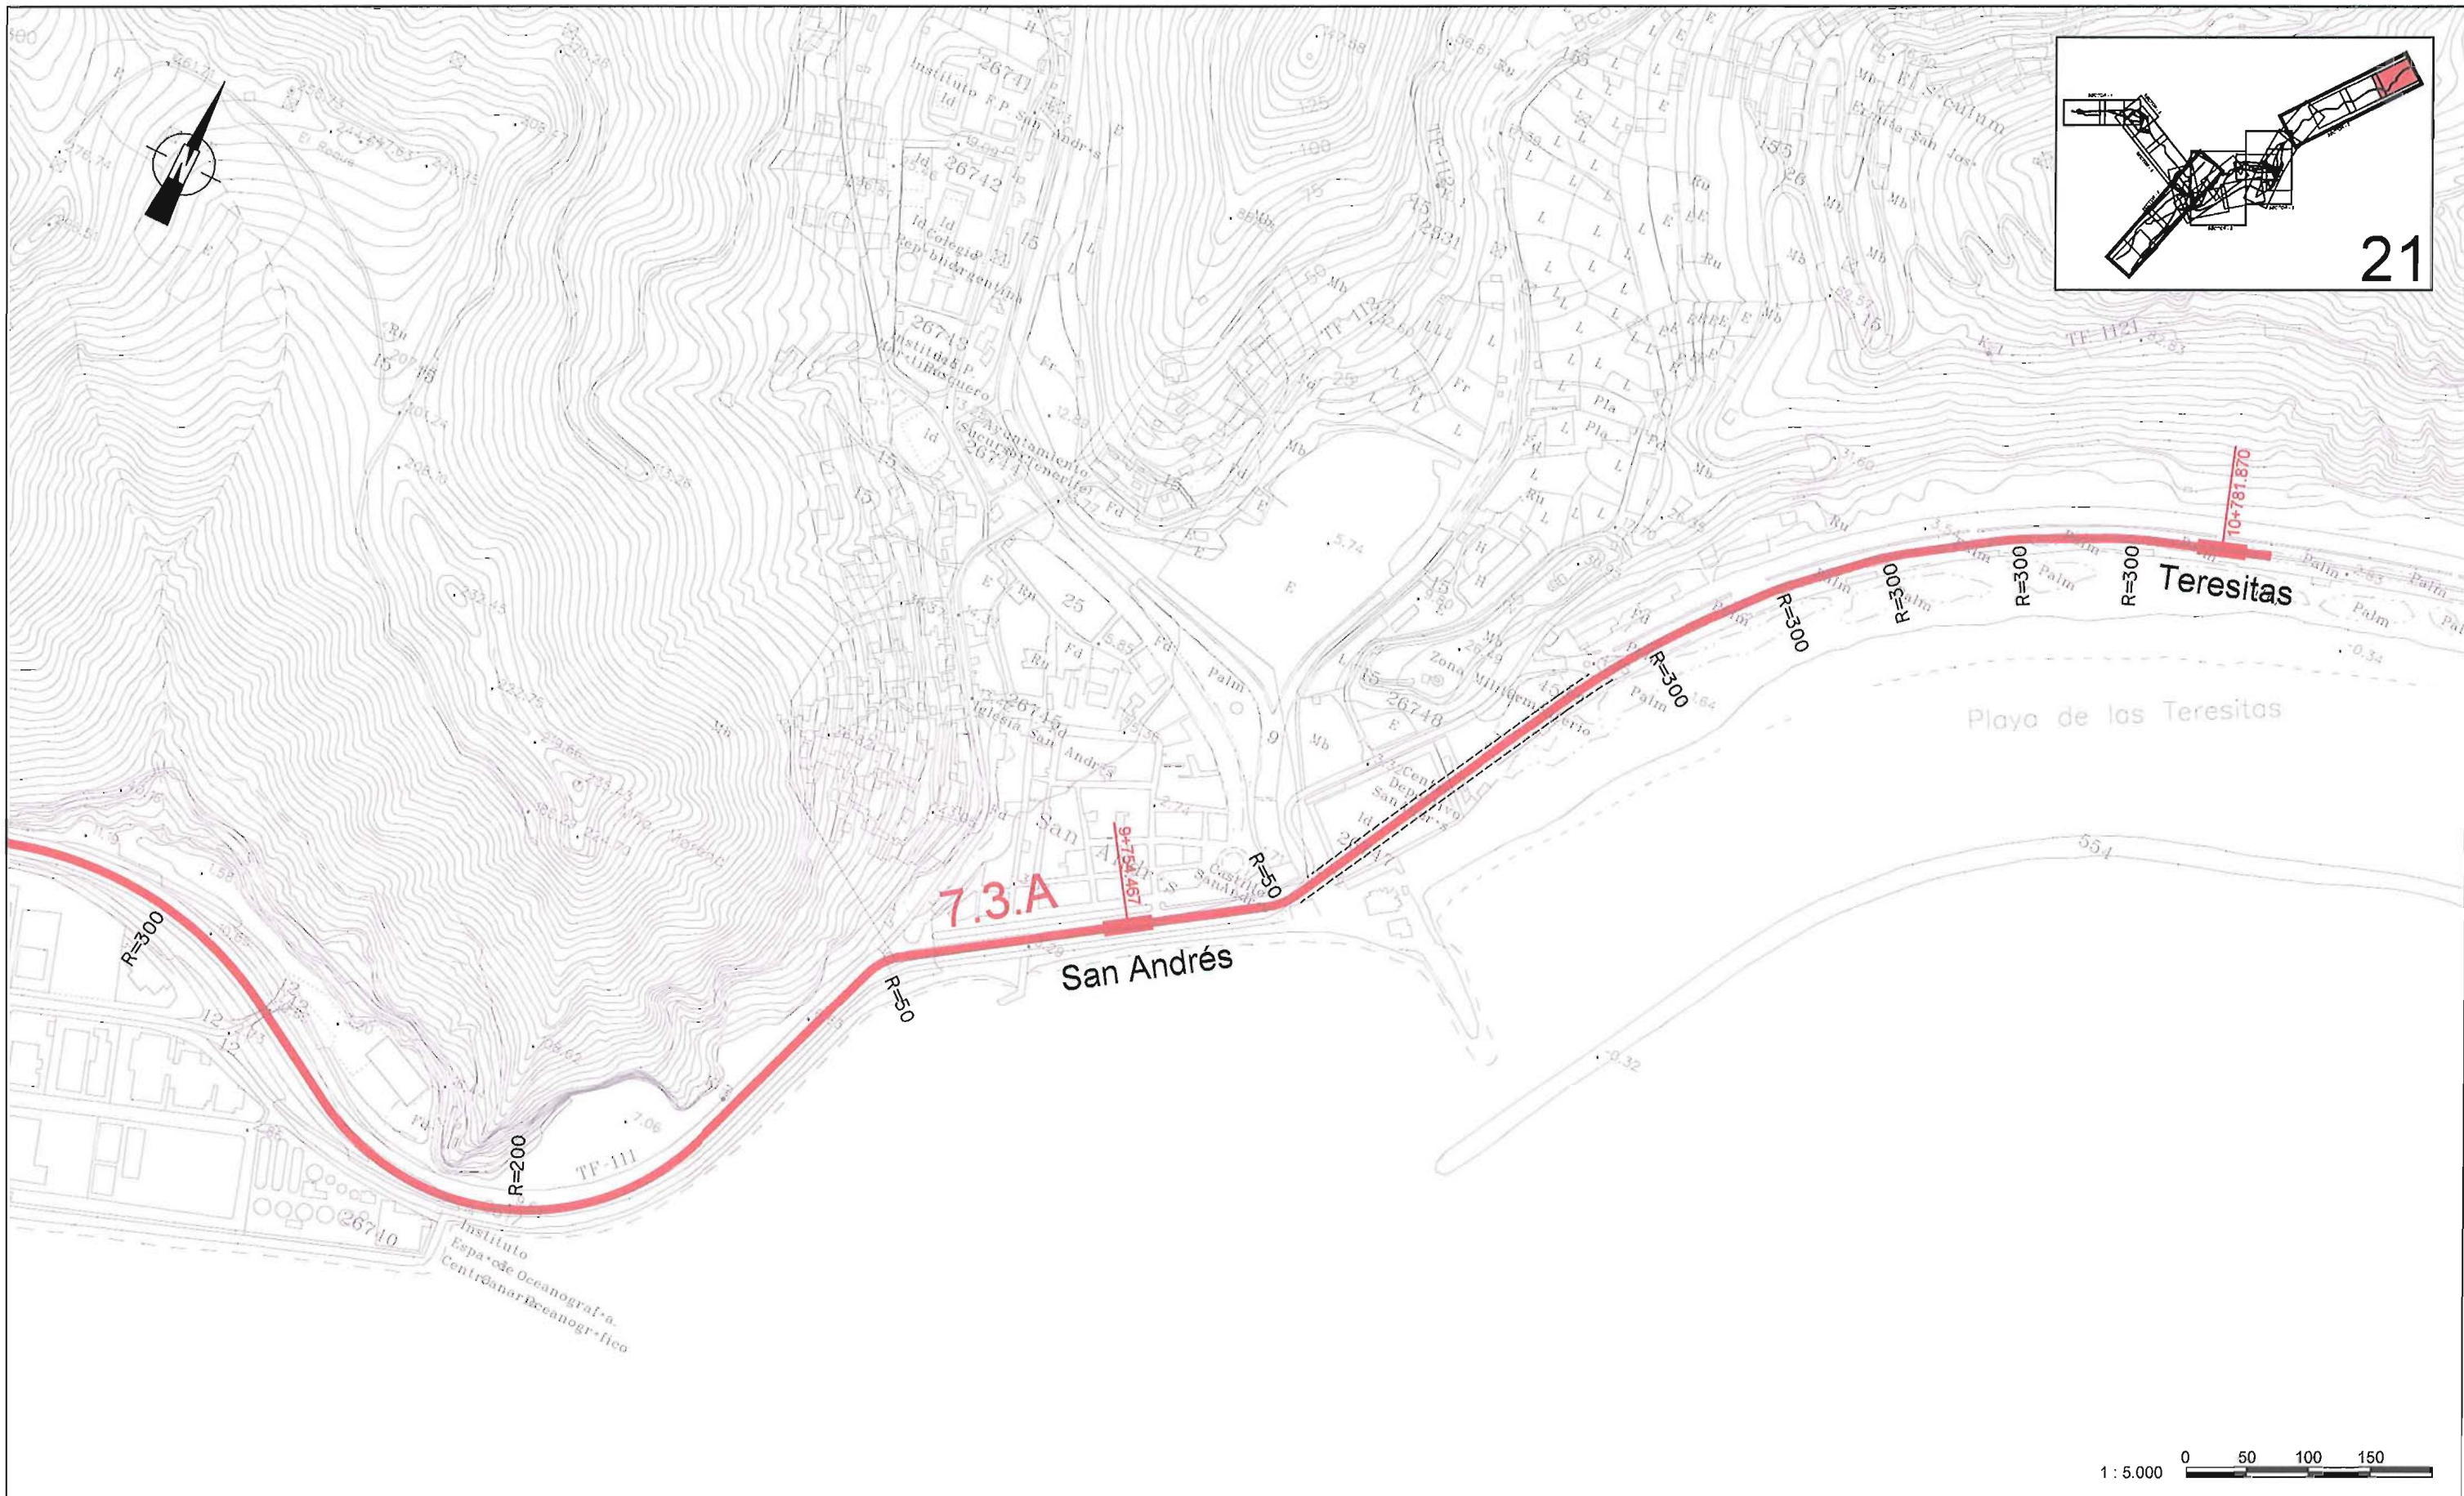

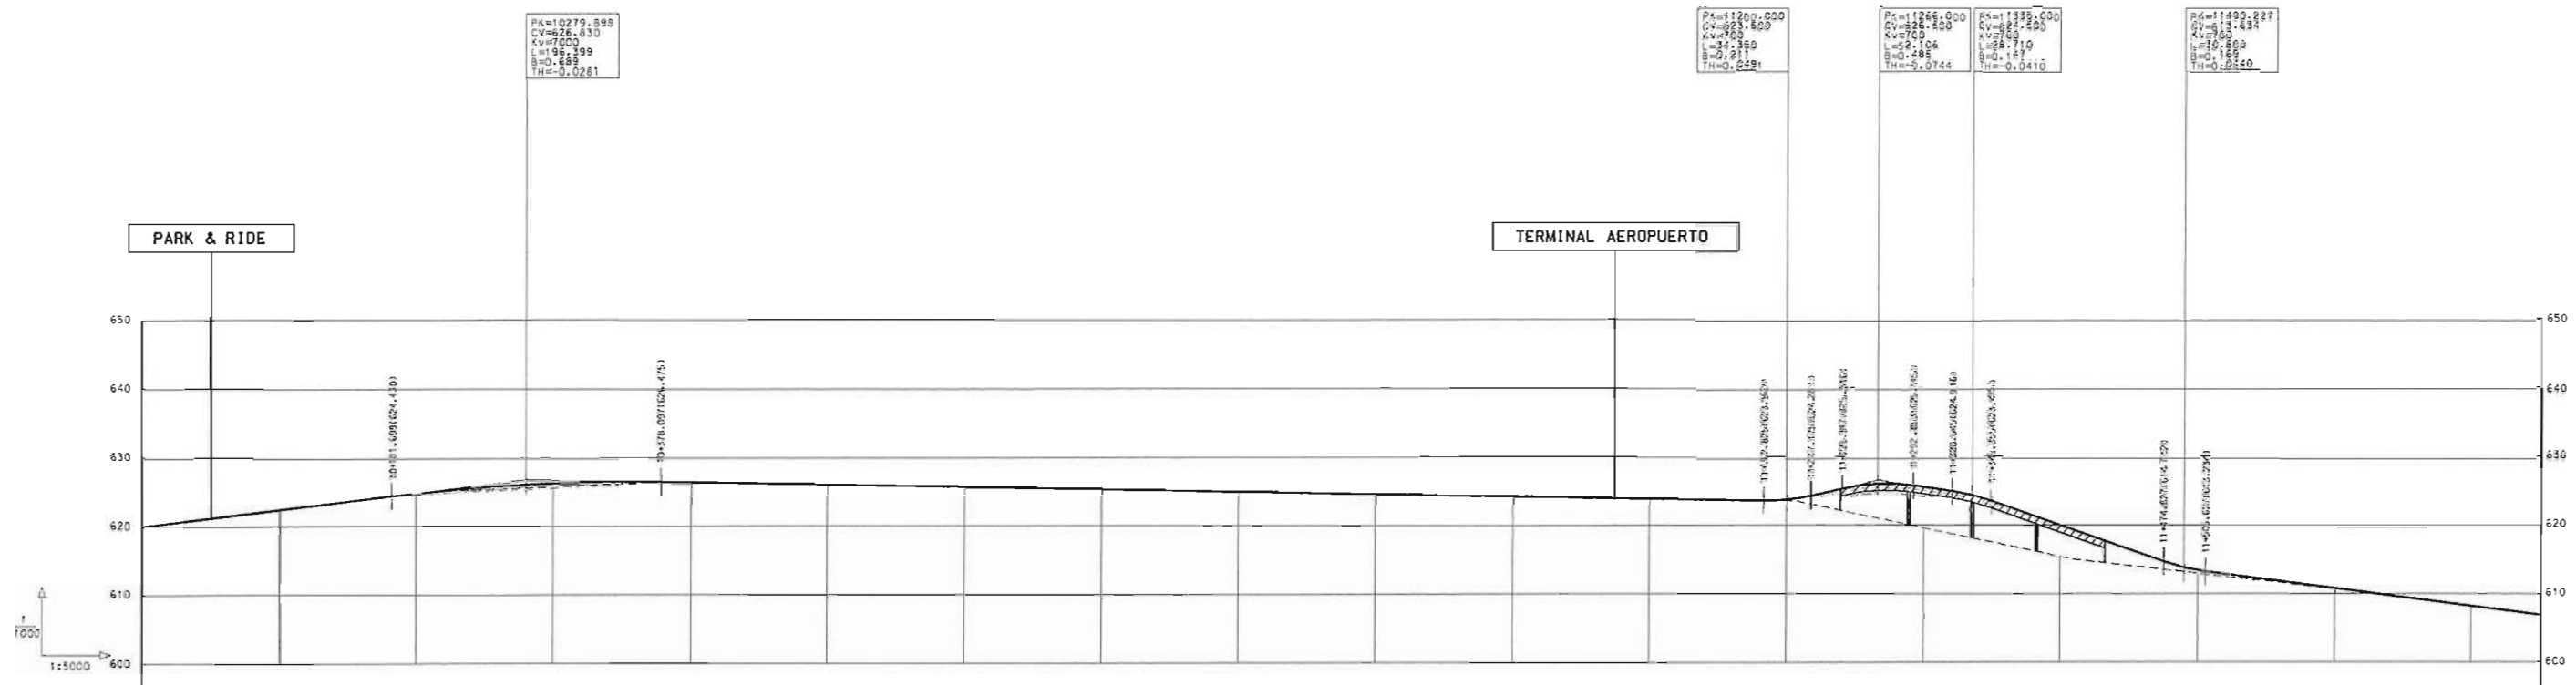

RAMPAS Y PENDIENTES		2.44%										-2.15%										4.55%		-2.15%		-7.12%		-2.47%																														
COTAS	PROYECTADA	619.79	622.43	624.85	626.37	626.40	626.80	626.87	625.31	624.95	624.59	624.27	623.86	623.11	622.51	621.95	621.40	620.63	620.07	619.82	626.80	626.87	625.31	624.95	624.59	624.27	623.86	623.11	622.51	621.95	621.40	620.63	620.07	619.82	623.11	622.51	621.95	621.40	620.63	620.07	619.82	622.51	621.95	621.40	620.63	620.07	619.82	621.95	621.40	620.63	620.07	619.82						
	ACTUAL	619.99	622.44	624.88	626.17	626.00	626.21	626.68	625.77	624.96	624.60	624.29	623.88	623.32	622.58	621.98	621.42	620.68	620.12	619.87	626.80	626.87	625.31	624.95	624.59	624.27	623.86	623.11	622.51	621.95	621.40	620.63	620.07	619.82	623.11	622.51	621.95	621.40	620.63	620.07	619.82	622.51	621.95	621.40	620.63	620.07	619.82	621.95	621.40	620.63	620.07	619.82						
	DIFERENCIAS	
KILOMETRAJE		10+00	10+100	10+200	10+300	10+400	10+500	10+600	10+700	10+800	10+900	11+000	11+100	11+200	11+300	11+400	11+500	11+600	11+700	11+800	11+900	12+000	12+100	12+200	12+300	12+400	12+500	12+600	12+700	12+800	12+900	13+000	13+100	13+200	13+300	13+400	13+500																					

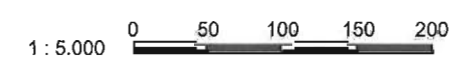


A8000022



CABILDO INSULAR DE TENERIFE


ÁREA METROPOLITANA SANTA CRUZ - LA LAGUNA - ESTUDIOS PARA UNA RED DE METRO LIGERO

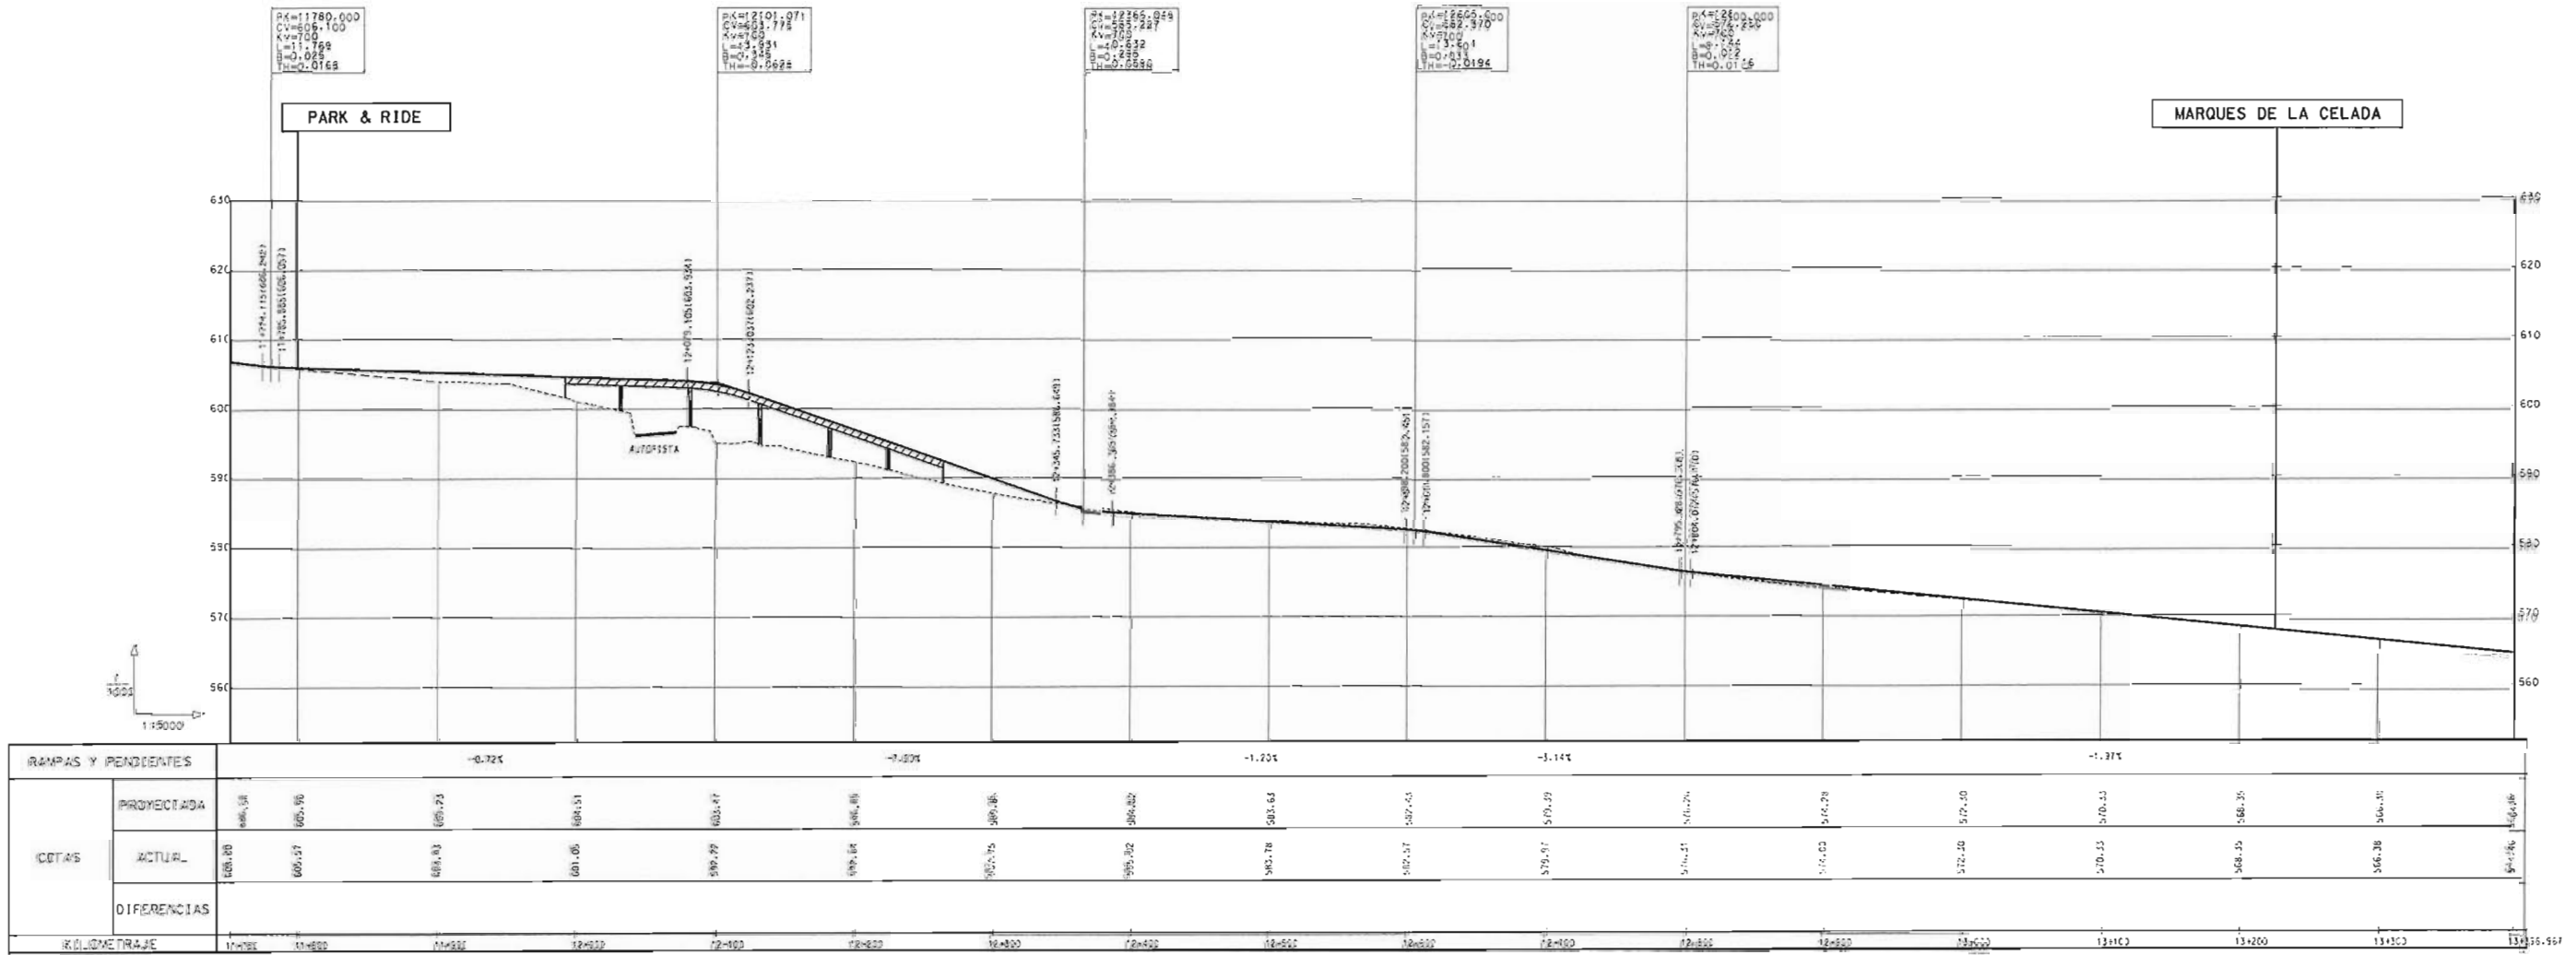





CABILDO INSULAR DE TENERIFE

ÁREA METROPOLITANA SANTA CRUZ - LA LAGUNA - ESTUDIOS PARA UNA RED DE MÉTRO LIGERO

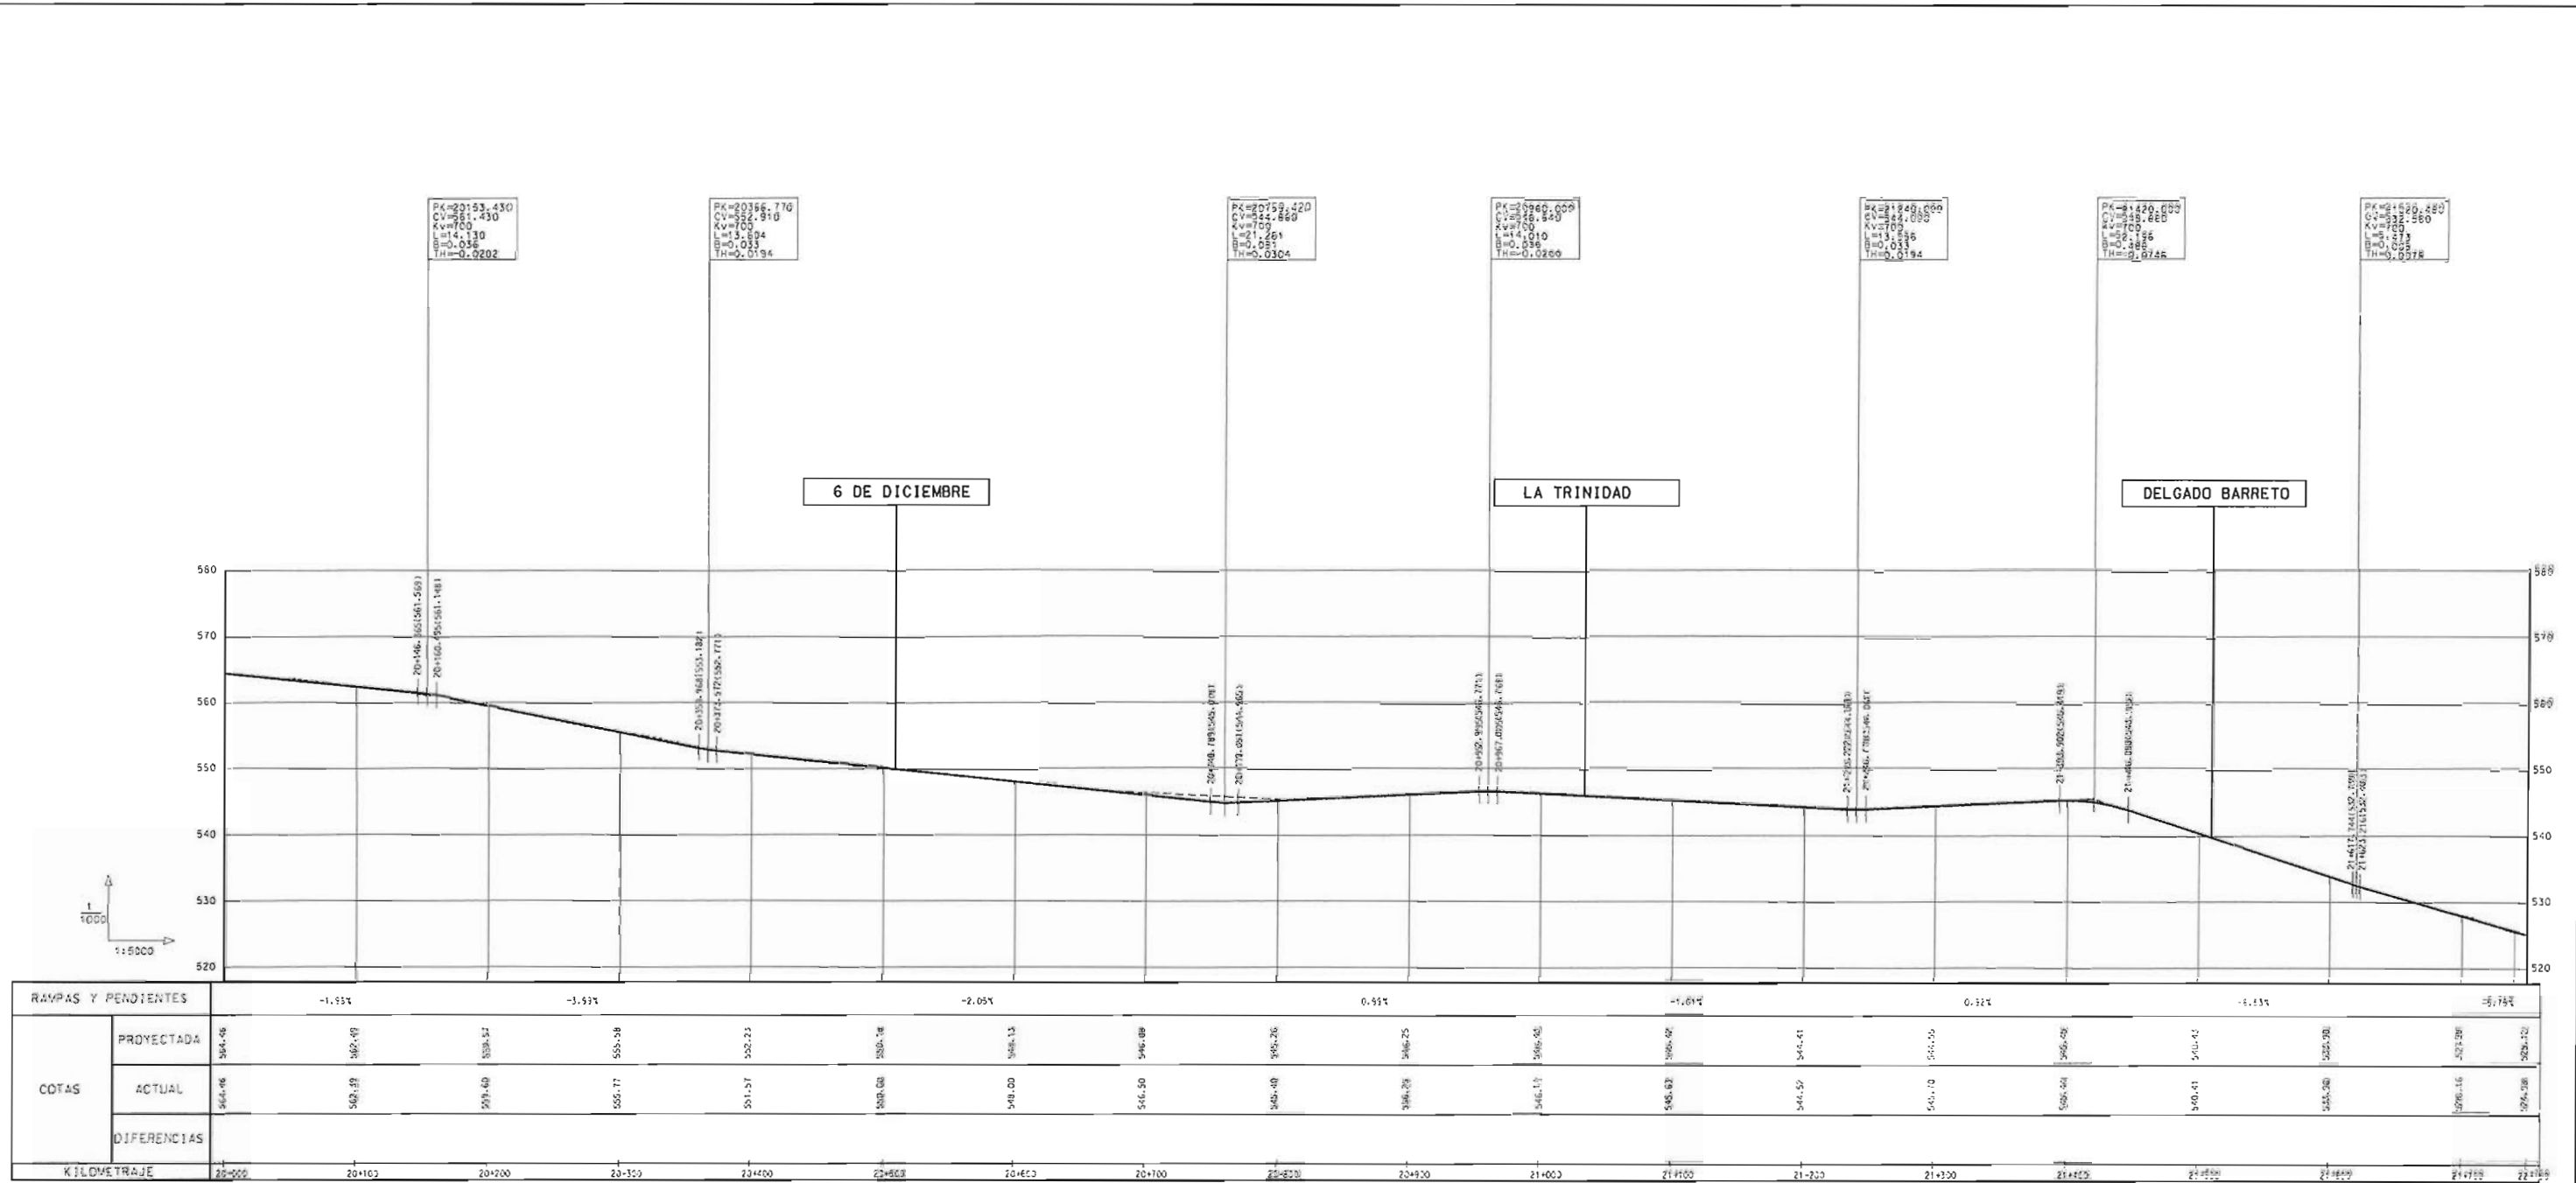

A8000024

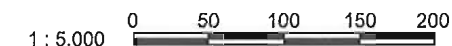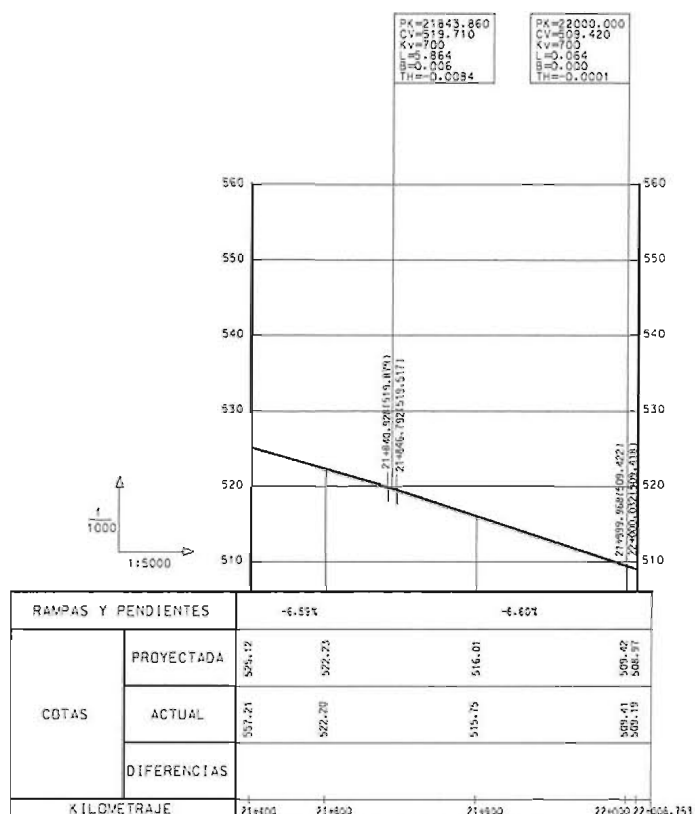


A8000025



CABILDO INSULAR DE TENERIFE

ÁREA METROPOLITANA SANTA CRUZ - LA LAGUNA - ESTUDIOS PARA UNA RED DE METRO LIGERO

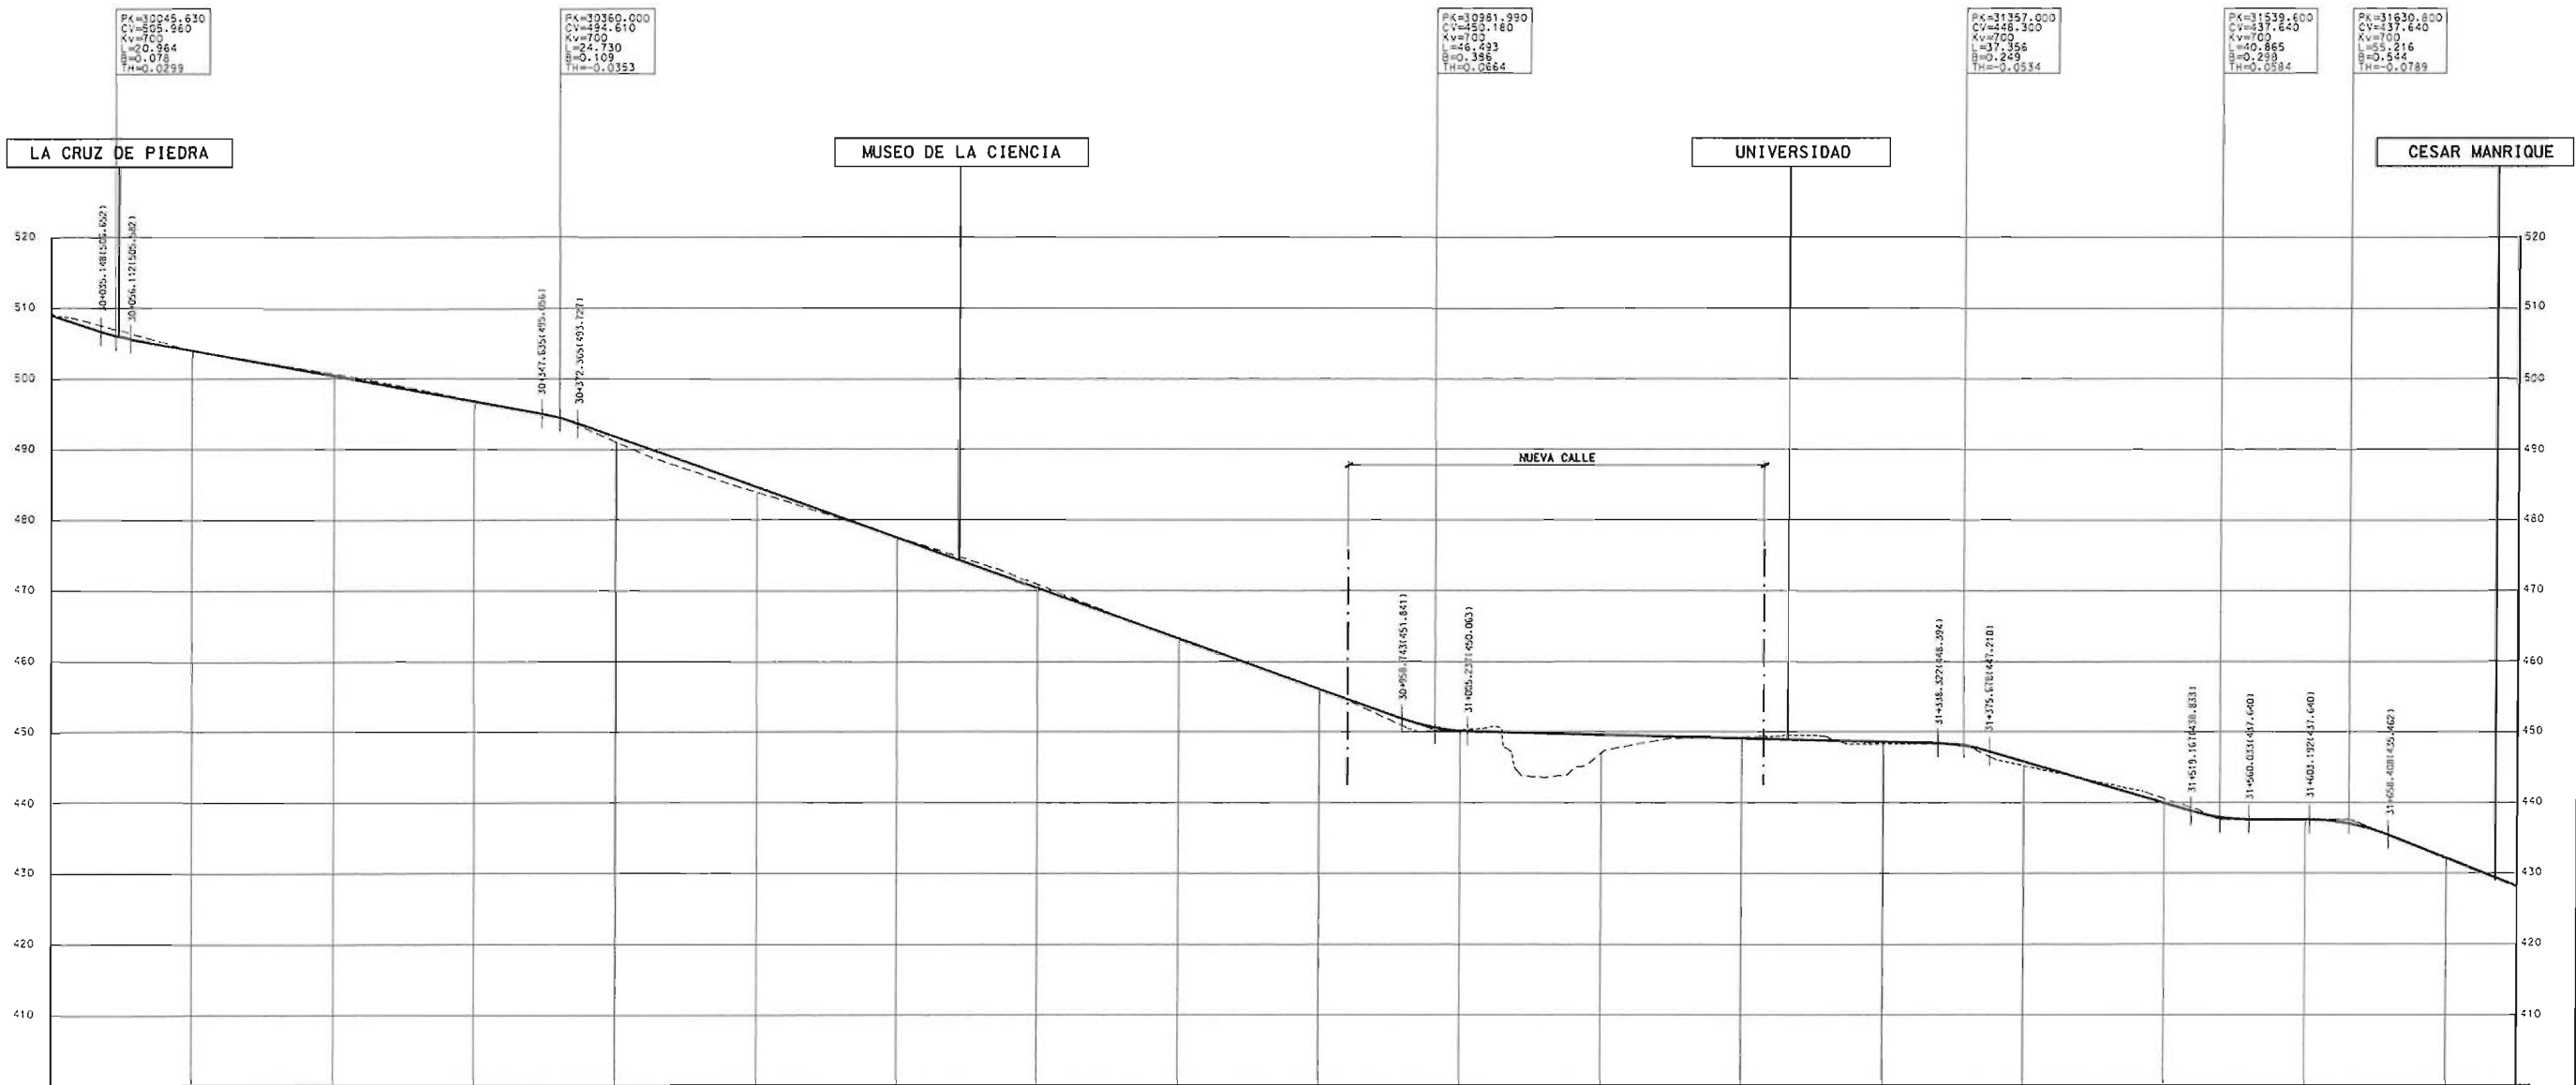

RAMPAS Y PENDIENTES		-6.61%	-3.61%	-7.14%	-0.50%	-5.84%	0.00%	-7.55%												
COTAS	PROYECTADA	508.91	506.00	500.38	496.70	491.17	484.61	477.67	470.22	462.78	456.04	450.11	442.59	438.00	434.29	430.73	429.79	421.04	412.18	408.20
	ACTUAL	505.18	504.00	500.58	496.61	490.83	484.61	477.55	469.40	462.98	456.34	450.31	442.59	438.30	434.29	430.18	429.79	421.04	412.70	408.20
	DIFERENCIAS																			
KILOMETRAJE		30+000	30+100	30+200	31+300	30+400	30+500	30+600	30+700	30+800	30+900	31+000	31+100	31+200	31+300	31+400	31+500	31+600	31+700	31+800



A8000026



ESTUDIO DE ALTERNATIVAS

SOLUCION ELEGIDA

LINEA 1

febrero 2001



CABILDO INSULAR DE TENERIFE

ÁREA METROPOLITANA SANTA CRUZ - LA LAGUNA - ESTUDIOS PARA UNA RED DE METRO LIGERO





A8000027



CABILDO INSULAR DE TENERIFE

ÁREA METROPOLITANA SANTA CRUZ - LA LAGUNA - ESTUDIOS PARA UNA RED DE METRO LIGERO

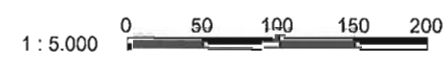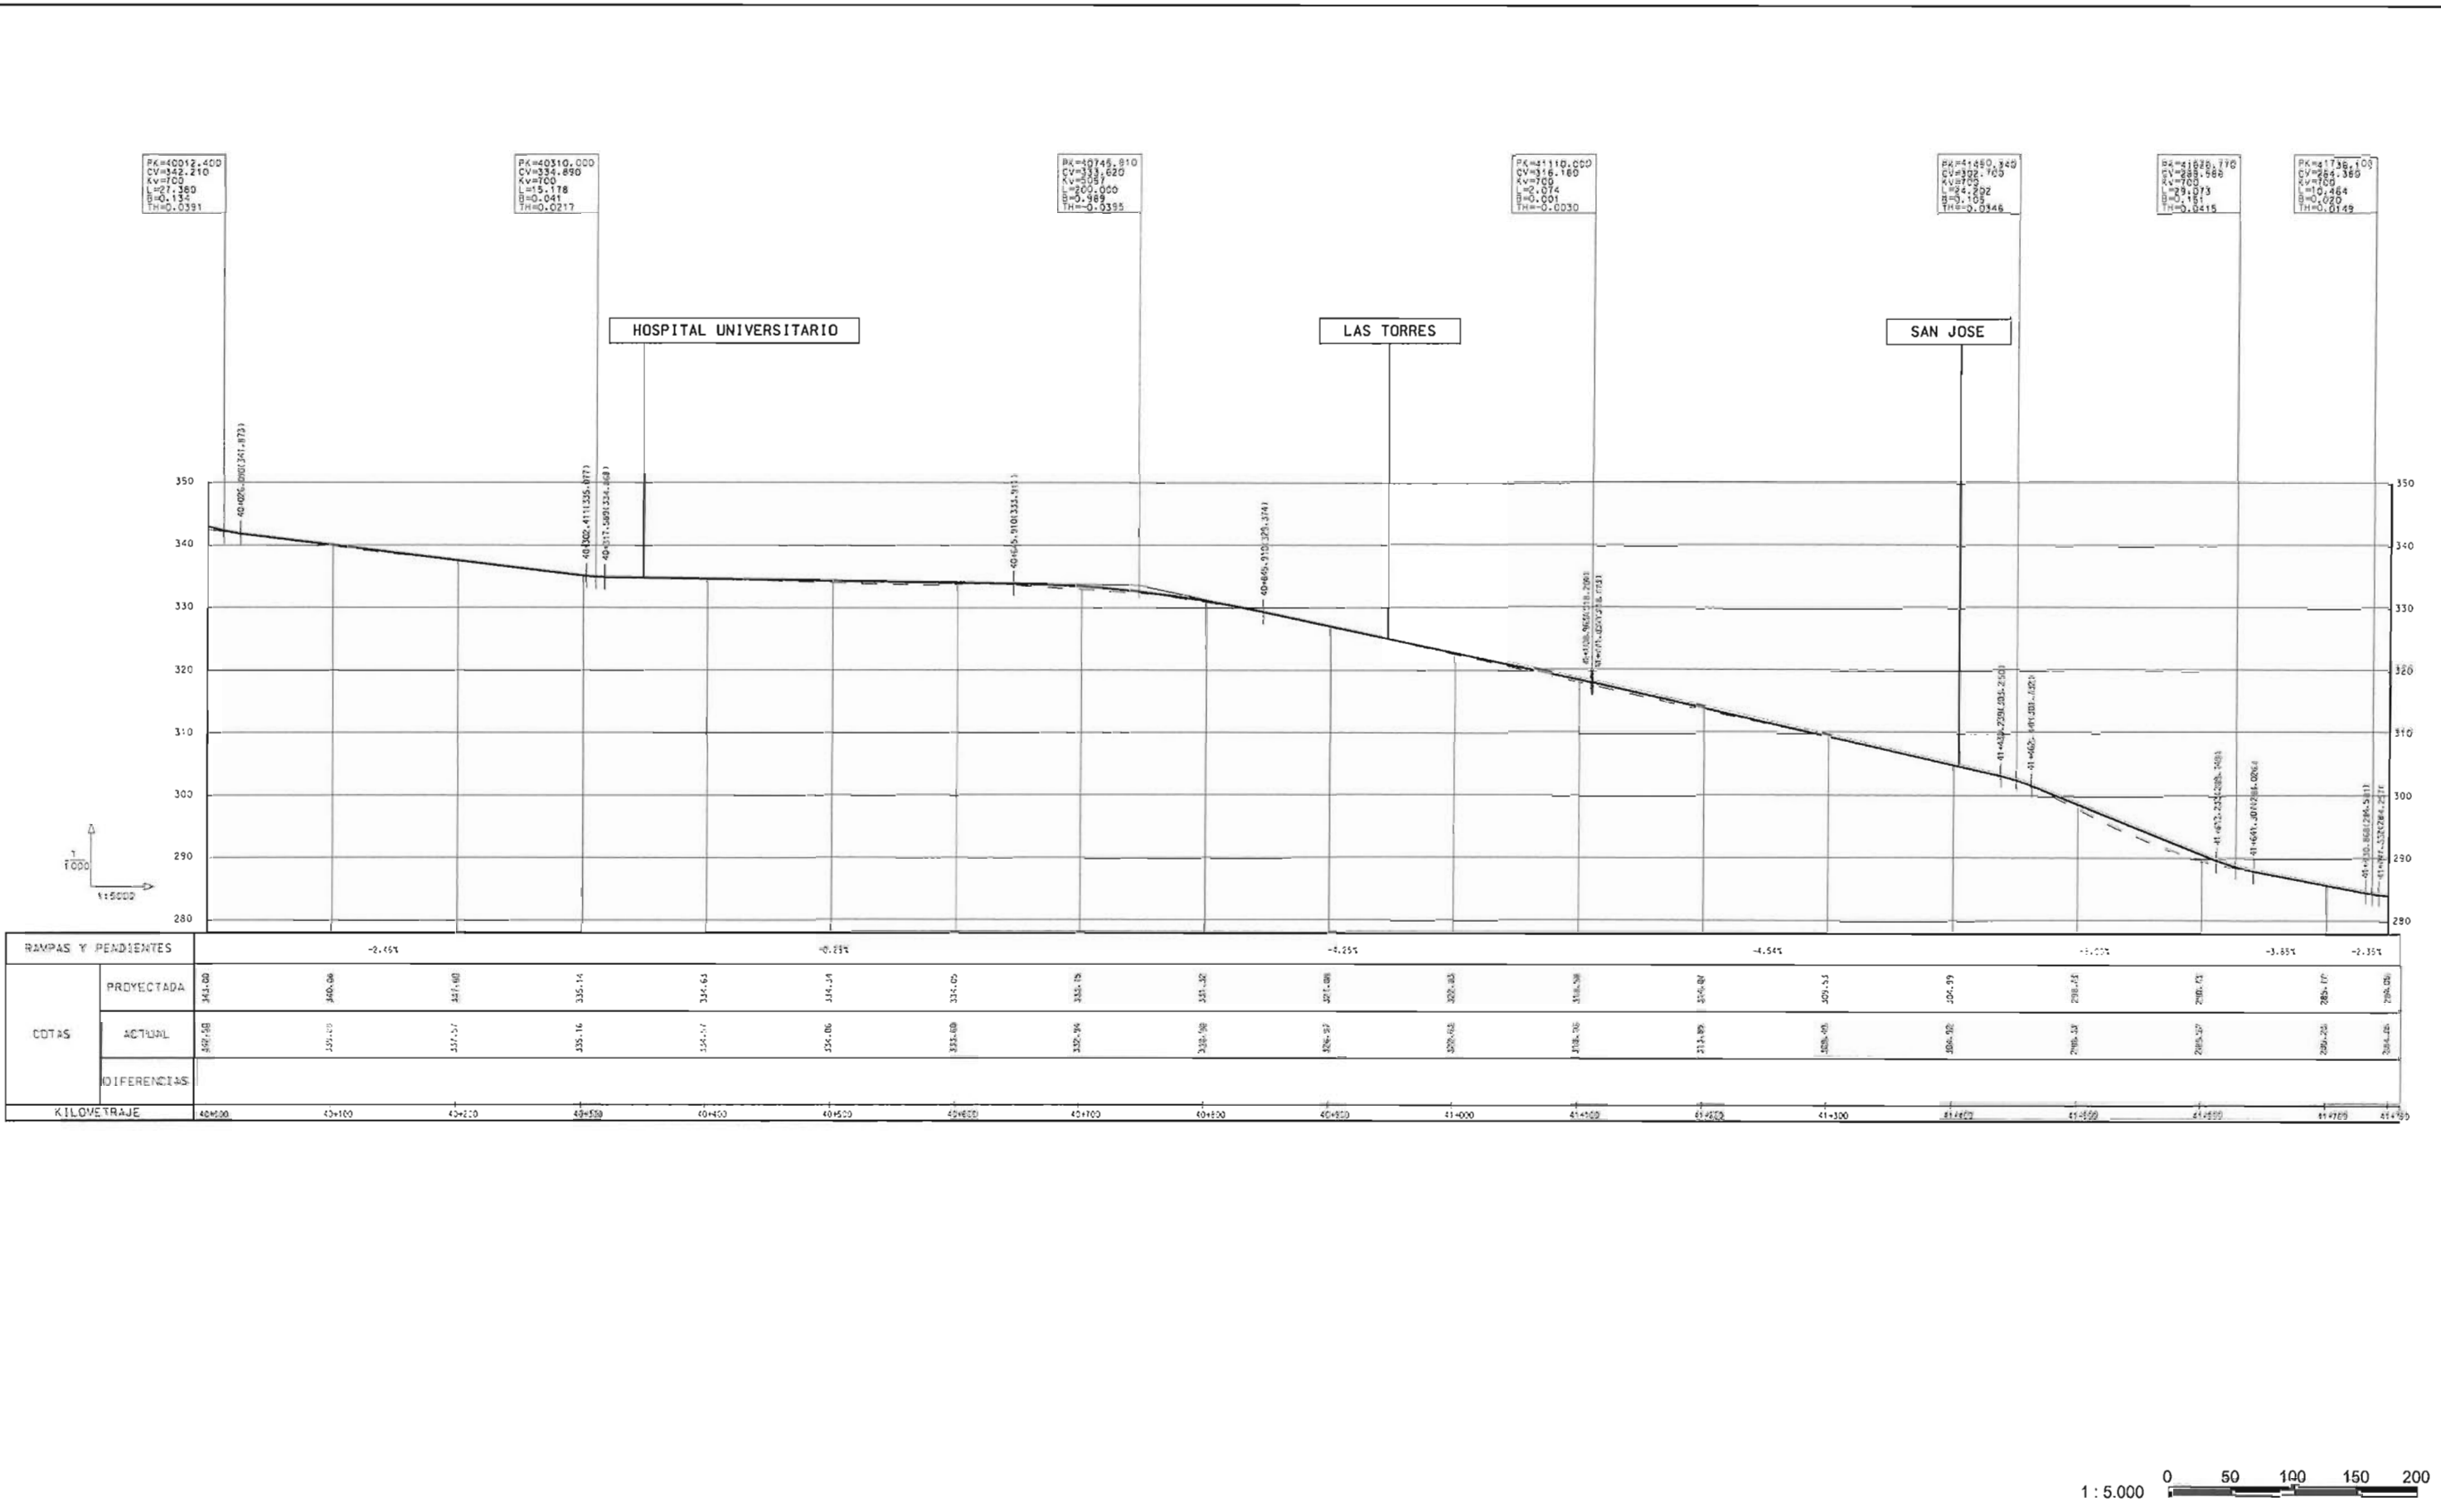


A8000028



CABILDO INSULAR DE TENERIFE

ÁREA METROPOLITANA SANTA CRUZ - LA LAGUNA - ESTUDIOS PARA UNA RED DE METRO LIGERO

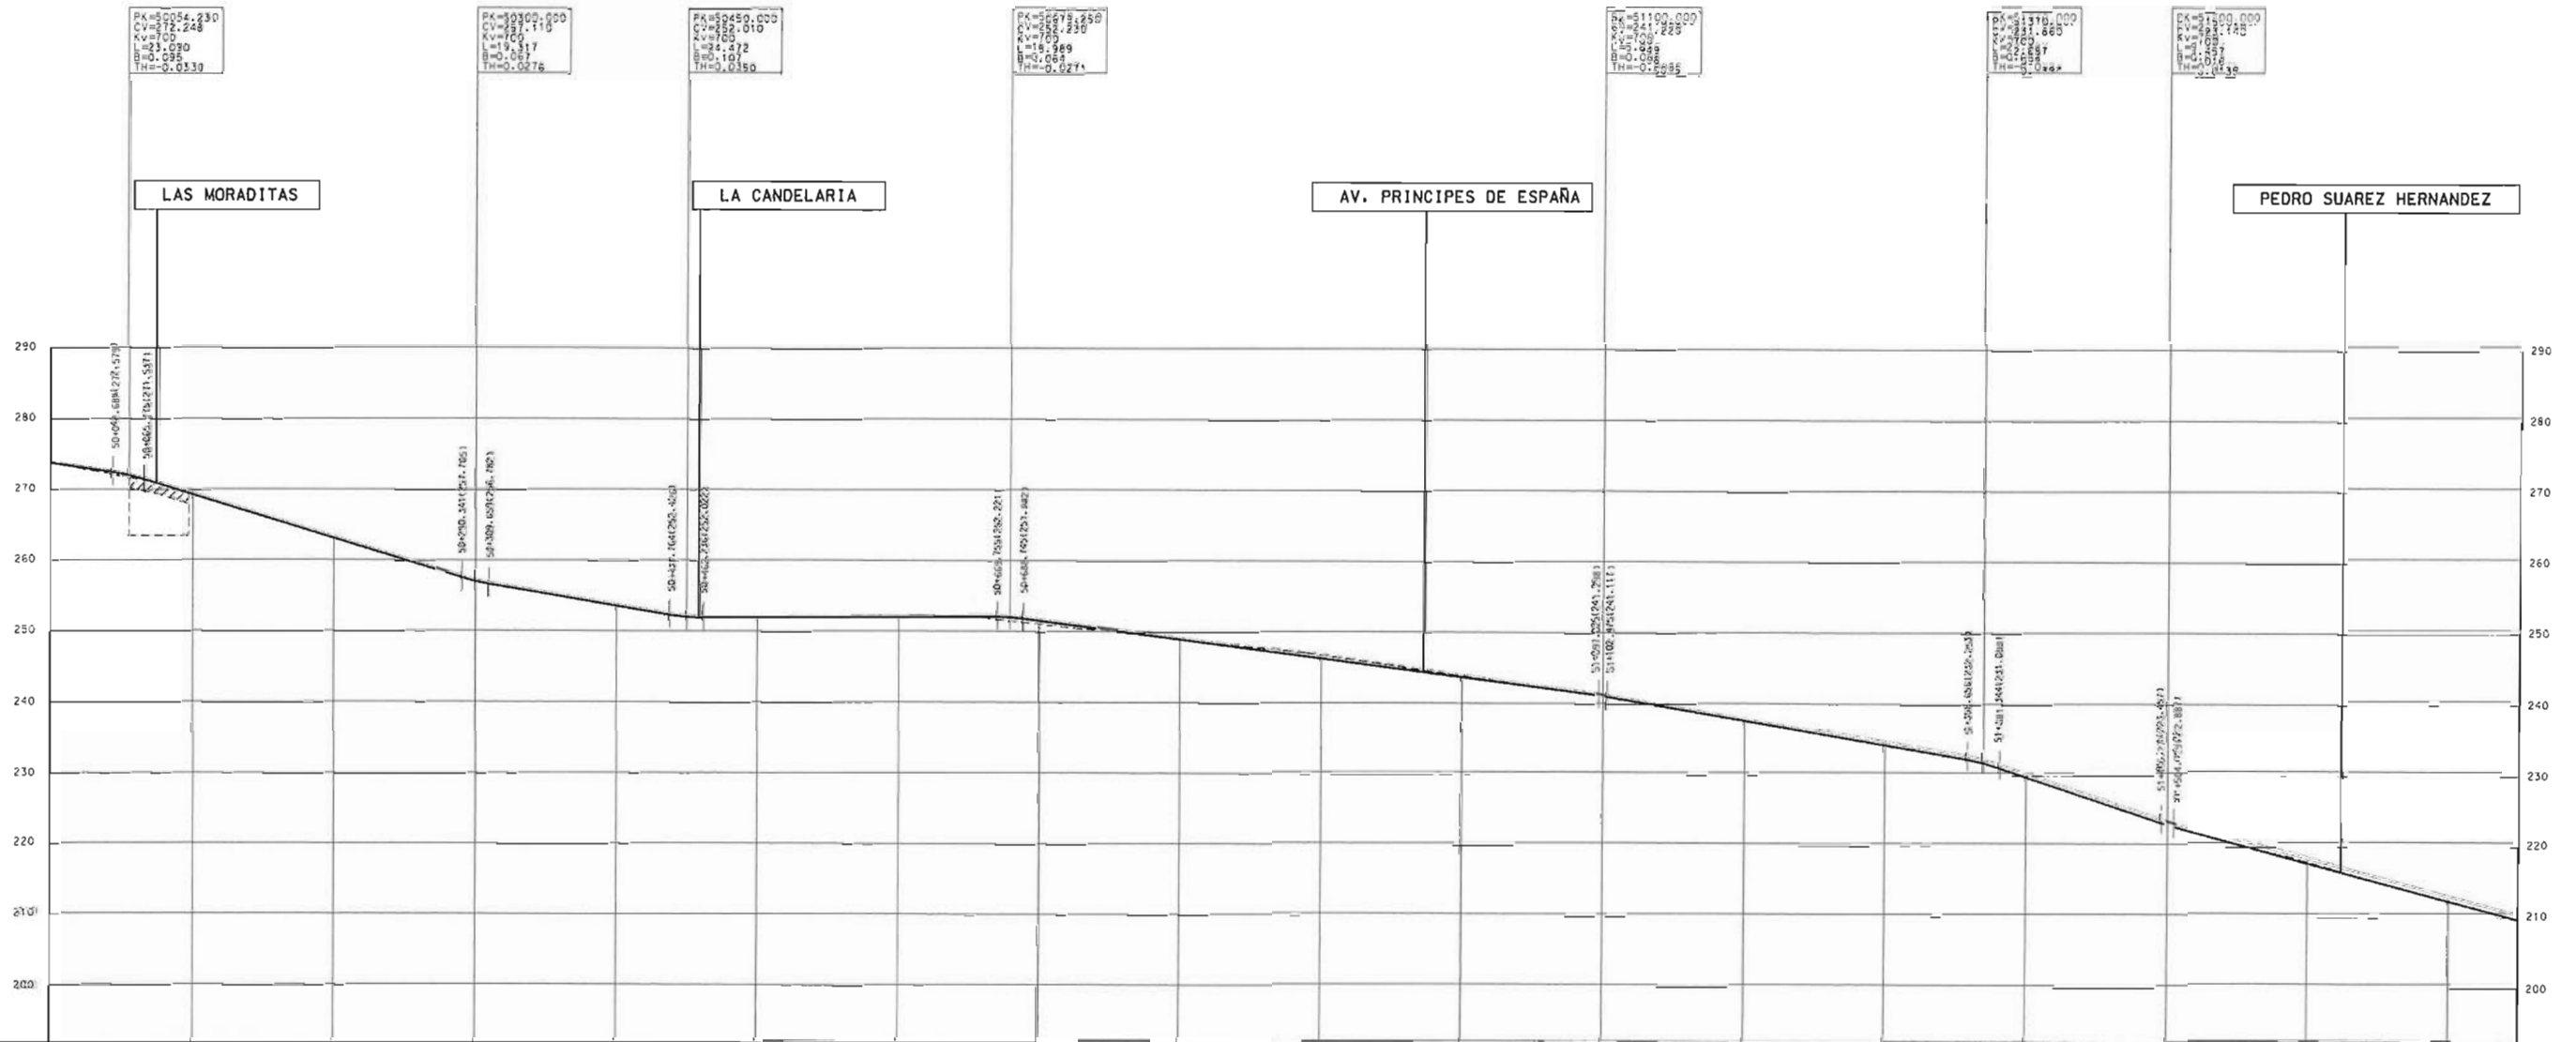

RAMPA Y PENDIENTES		-0.88%	-6.16%	-3.40%	0.00%	-2.85%	-3.47%	-6.77%	-5.15%											
COTAS	PROYECTADA	273.80	266.43	263.27	257.14	254.71	251.60	246.45	241.21	237.75	234.29	229.85	223.16	217.01	212.30	208.75				
	ACTUAL	272.60	266.43	263.27	257.11	254.71	251.16	246.91	241.22	237.75	234.29	229.85	223.14	216.01	212.30	208.75				
	DIFERENCIAS																			
KILOMETRAJE		50+000	50+100	50+200	50+300	50+400	50+500	50+600	50+700	50+800	50+900	51+000	51+100	51+200	51+300	51+400	51+500	51+600	51+700	51+750




A8000029




CABILDO INSULAR DE TENERIFE

ÁREA METROPOLITANA SANTA CRUZ - LA LAGUNA - ESTUDIOS PARA UNA RED DE METRO LIGERO

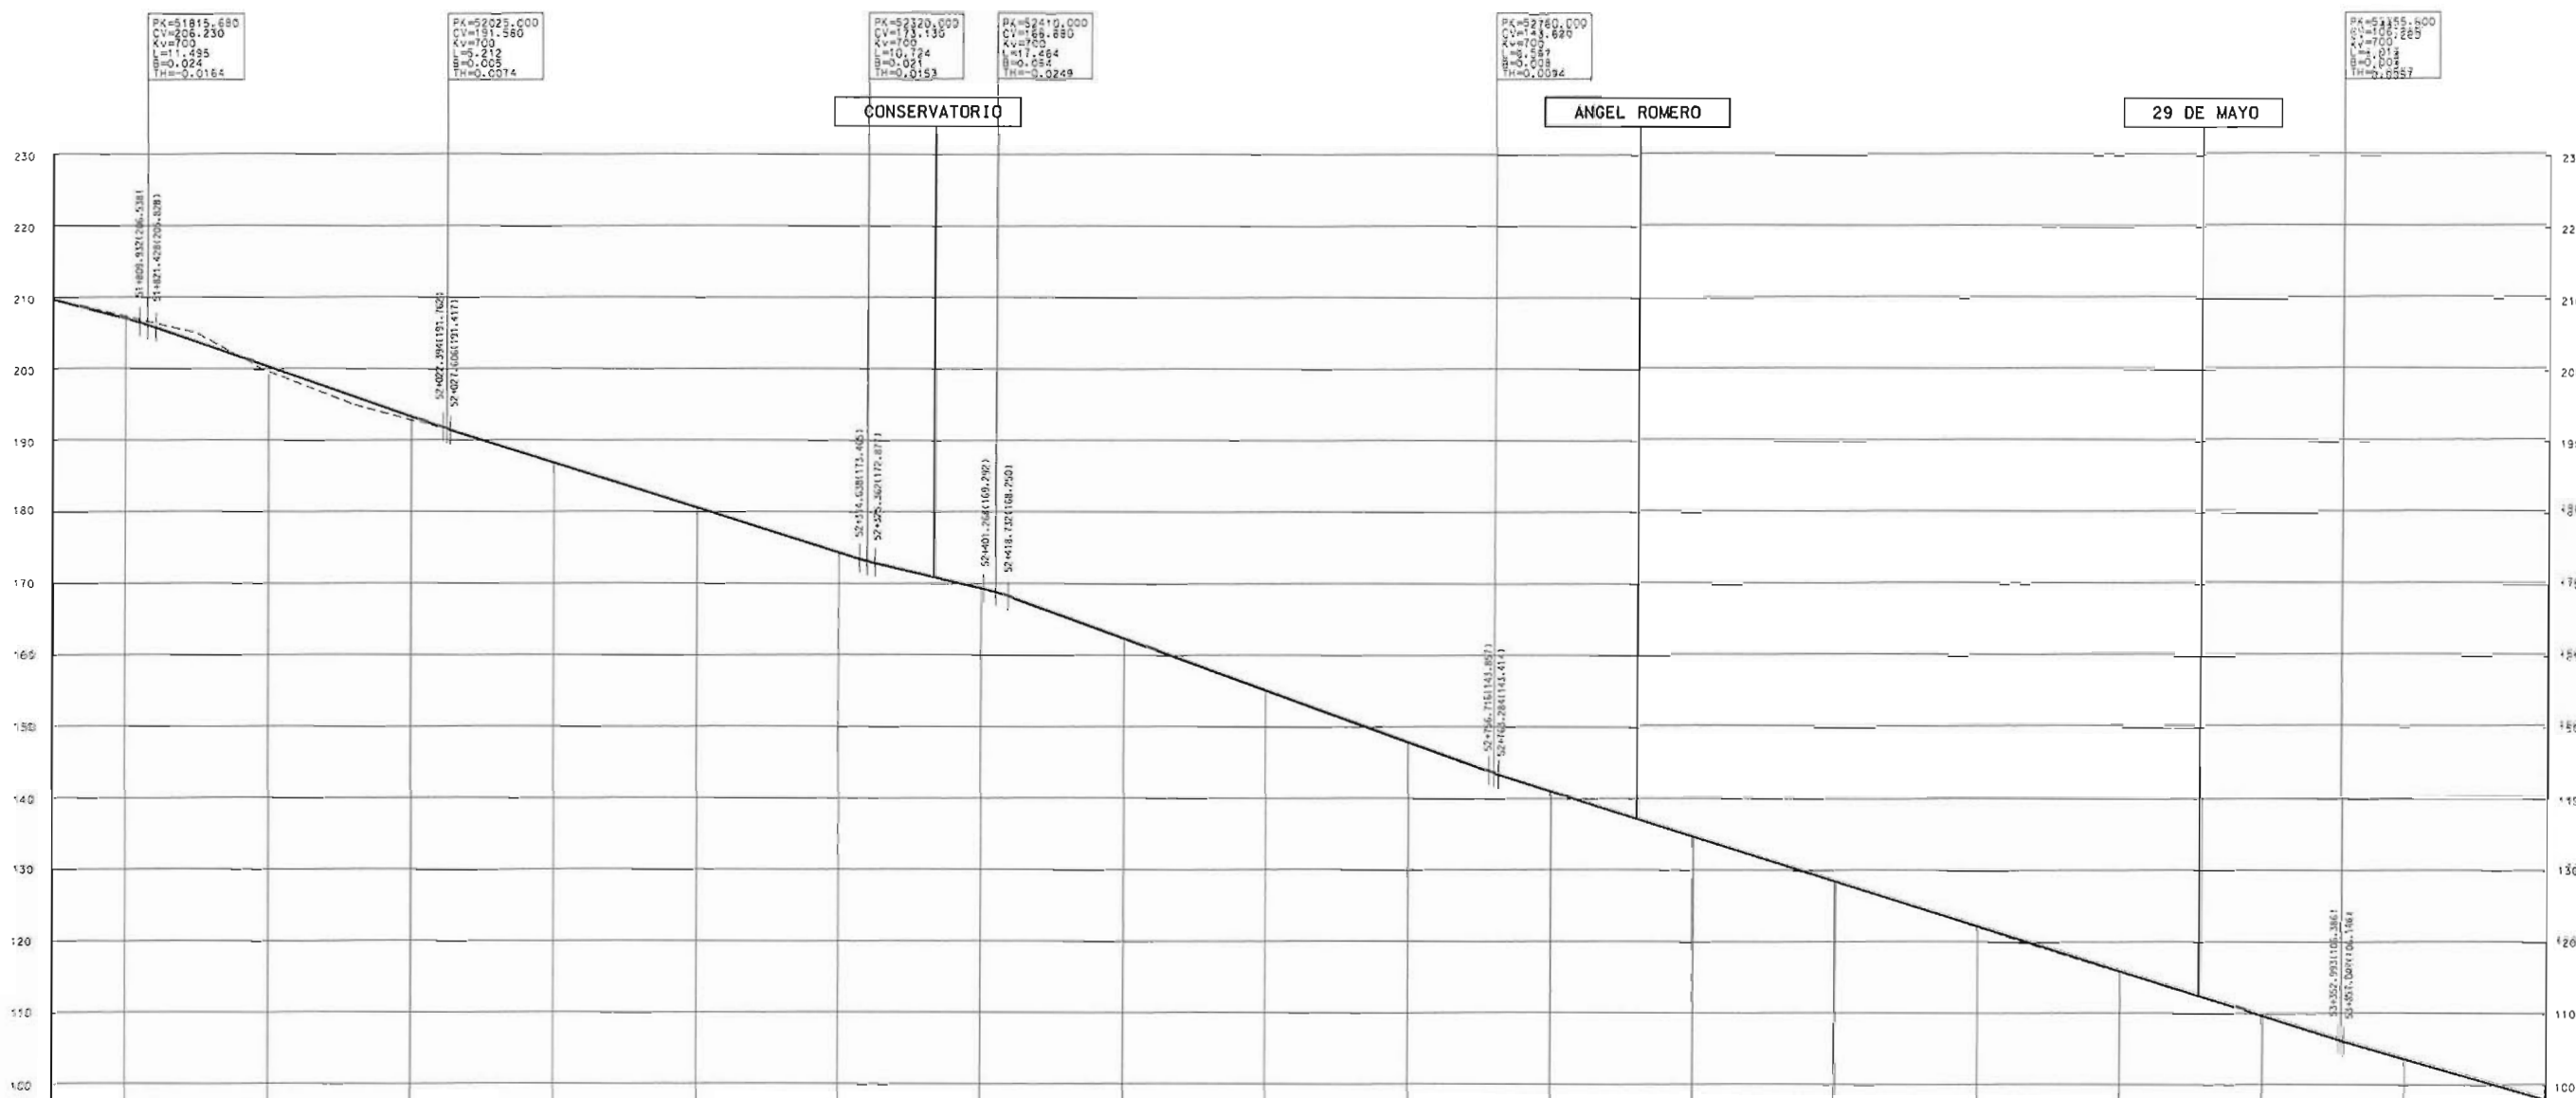


RAMPAS Y PENDIENTES		-1.55%		-6.25%		-4.72%		-1.22%		-6.22%		-5.74%	
COTAS	PROYECTADA	207.07	200.33	193.33	186.49	179.49	172.55	165.61	158.67	151.73	144.79	137.85	130.91
	ACTUAL	207.79	201.38	196.14	190.89	185.64	180.39	175.14	169.89	164.64	159.39	154.14	148.89
	DIFERENCIAS												
KILOMETRAJE		51+150	51+450	51+800	52+000	52+400	52+600	52+900	53+100	53+400	53+700	54+000	54+300

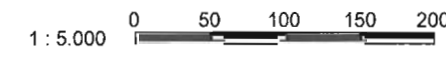

A8000030



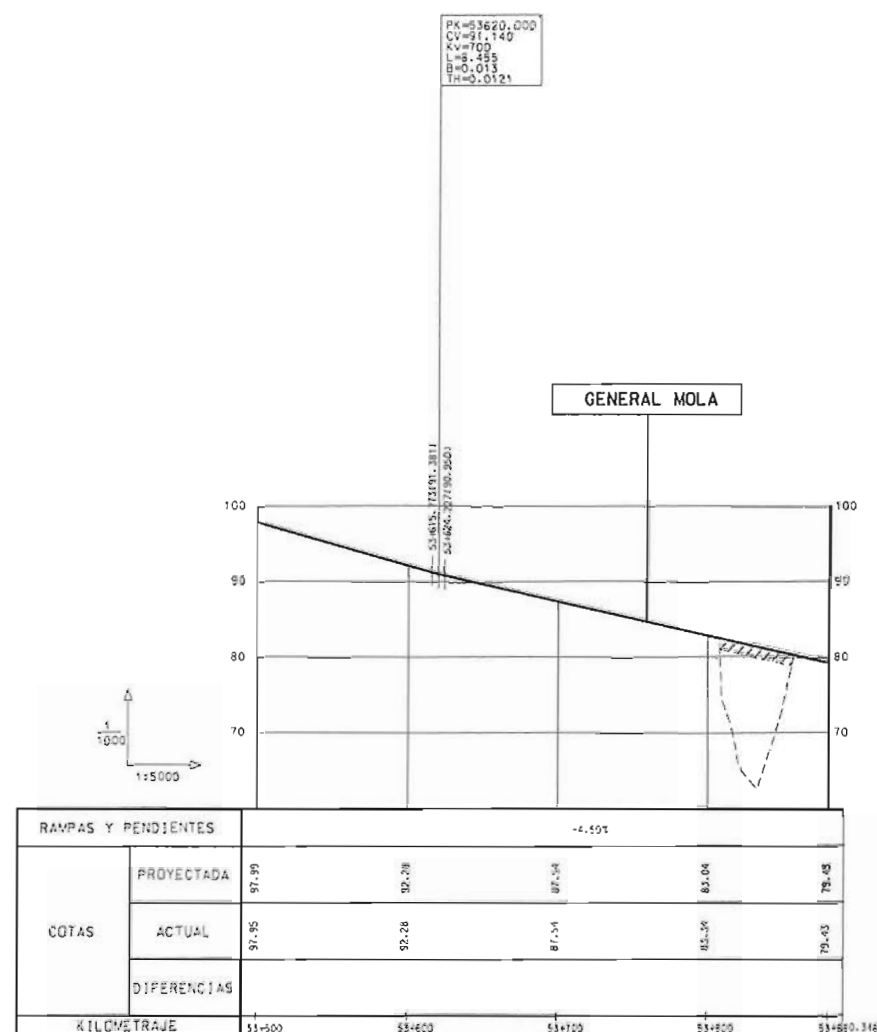


A8000031




CABILDO INSULAR DE TENERIFE


ÁREA METROPOLITANA SANTA CRUZ - LA LAGUNA - ESTUDIOS PARA UNA RED DE METRO LIGERO

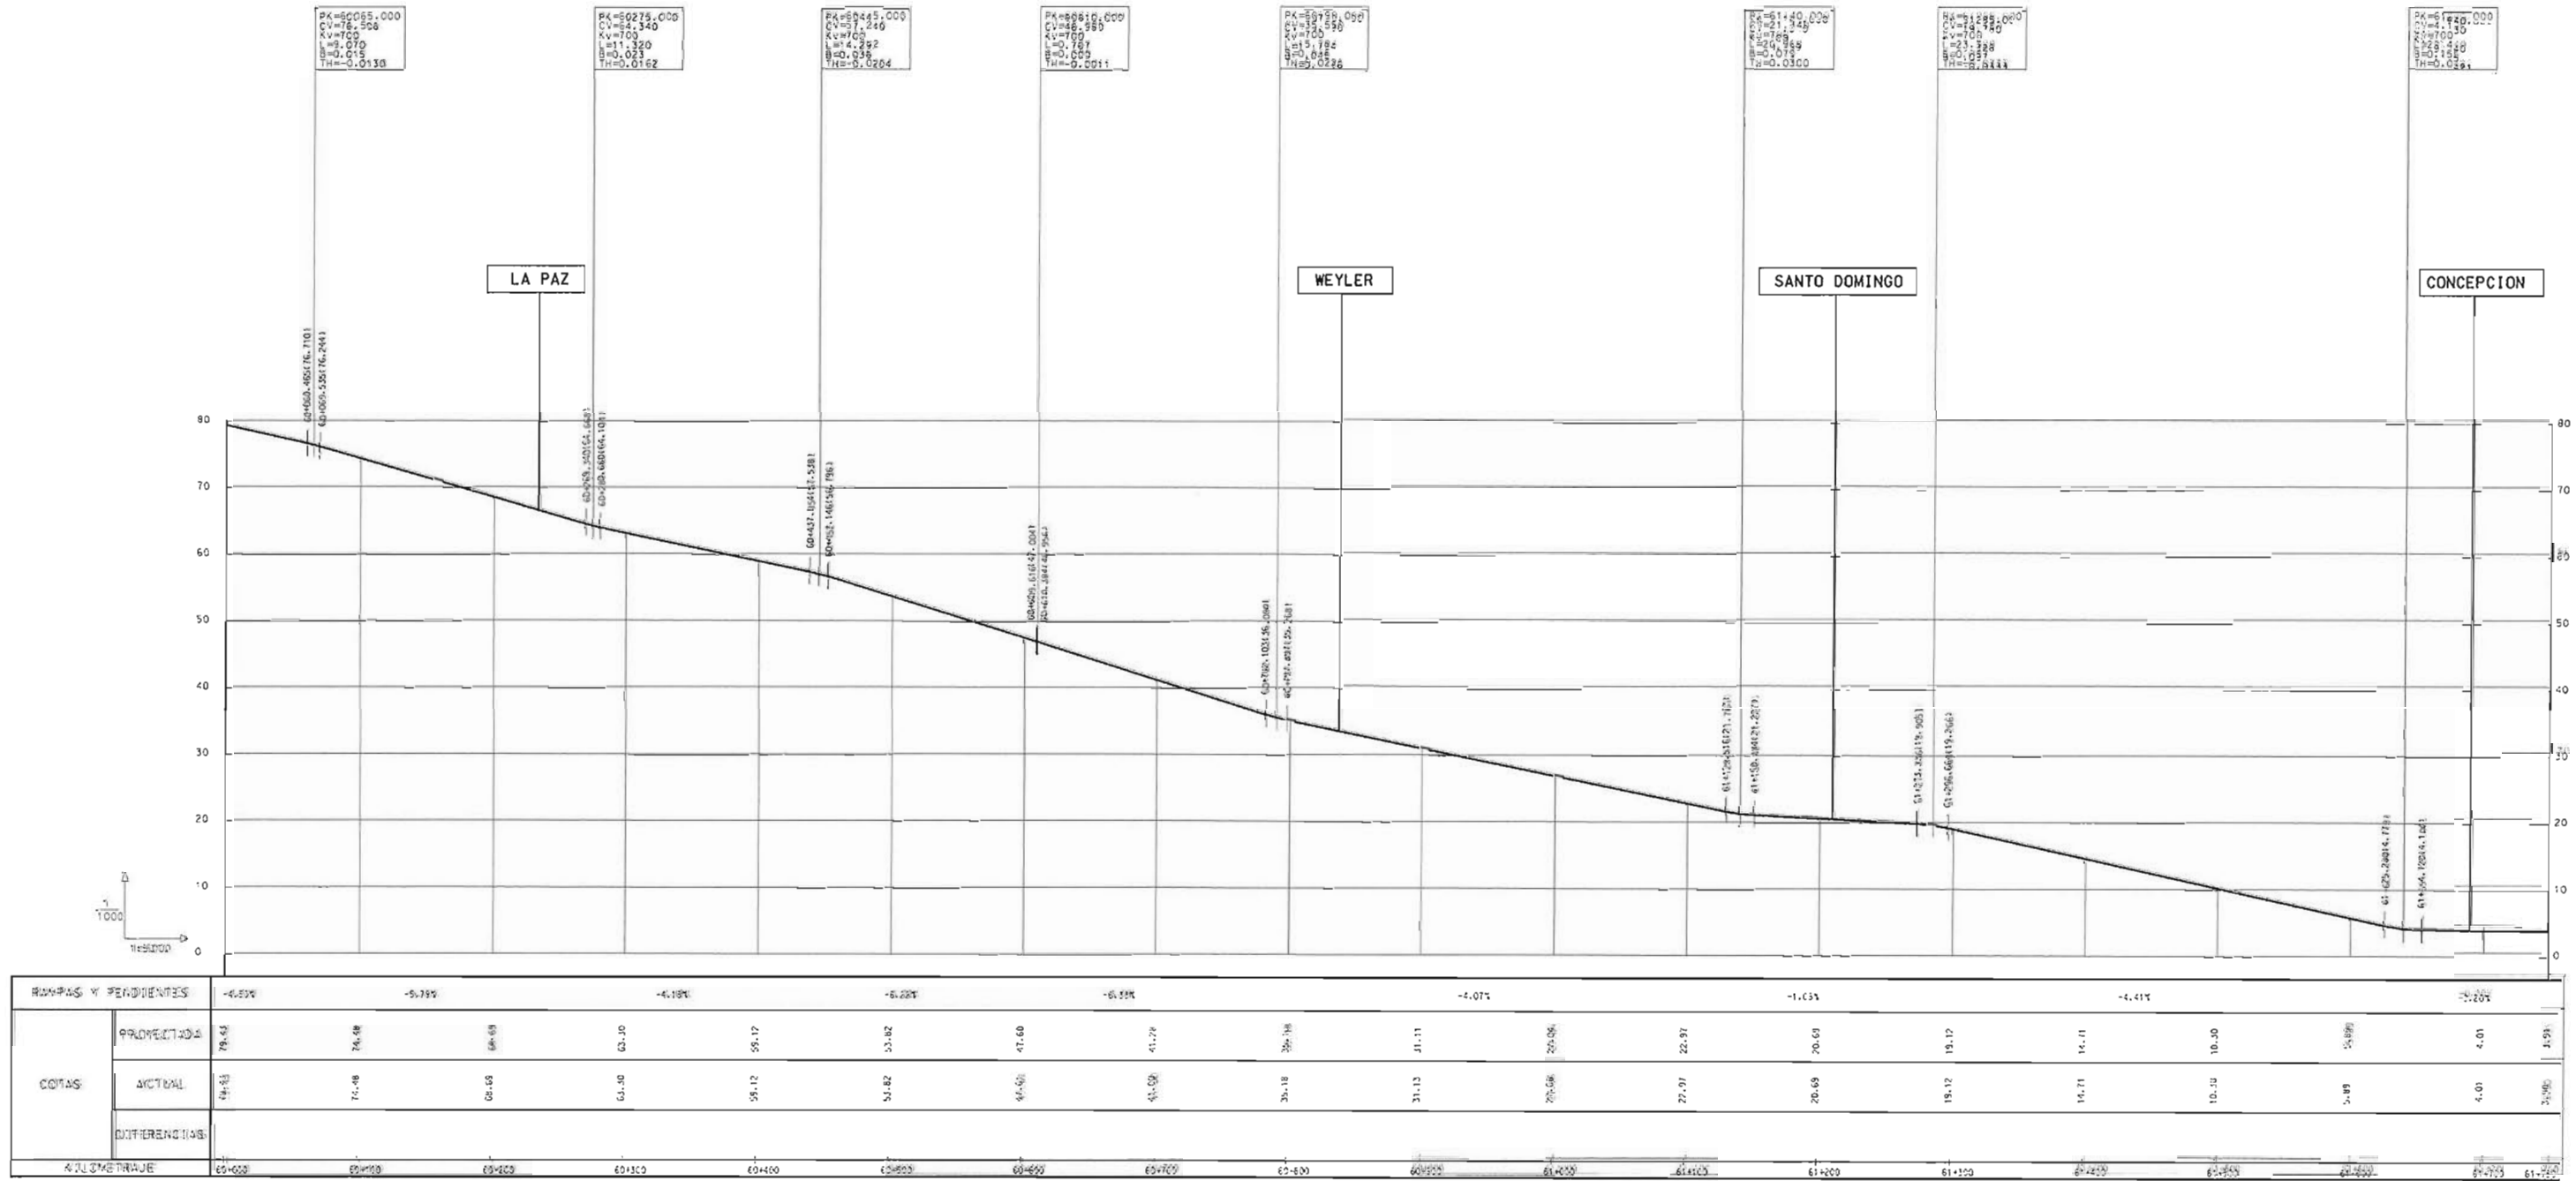

A8000032

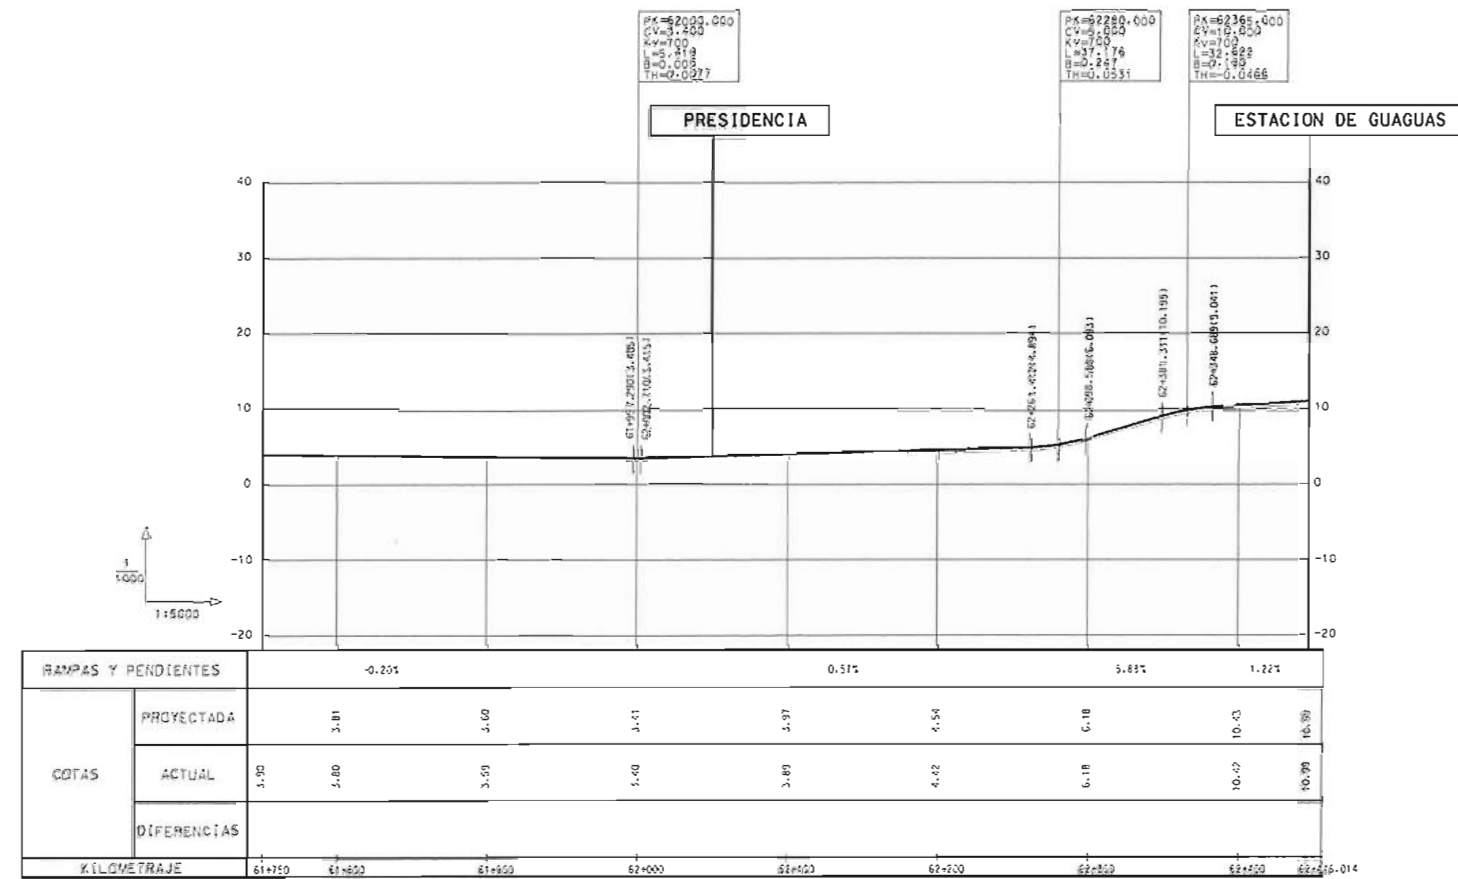

A8000033


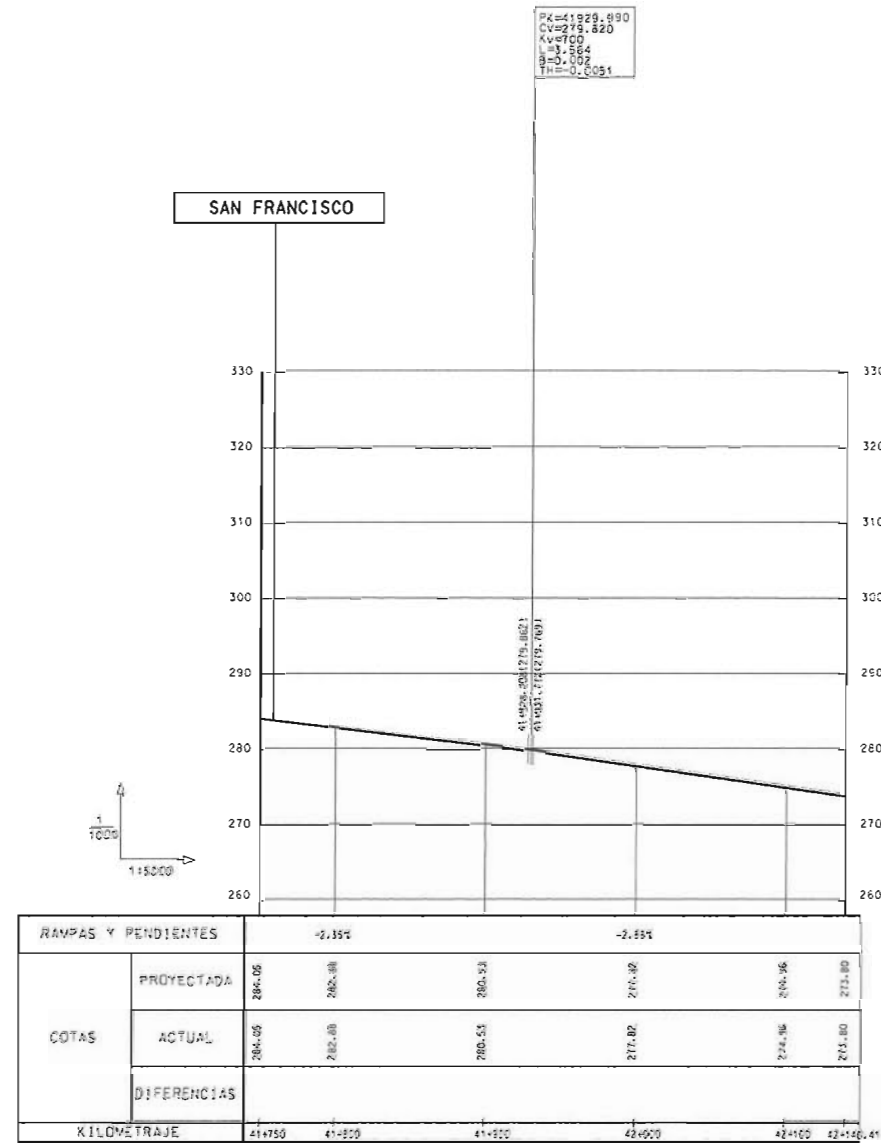


A8000034



CABILDO INSULAR DE TENERIFE

ÁREA METROPOLITANA SANTA CRUZ - LA LAGUNA - ESTUDIOS PARA UNA RED DE METRO LIGERO

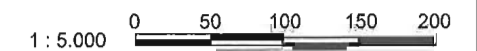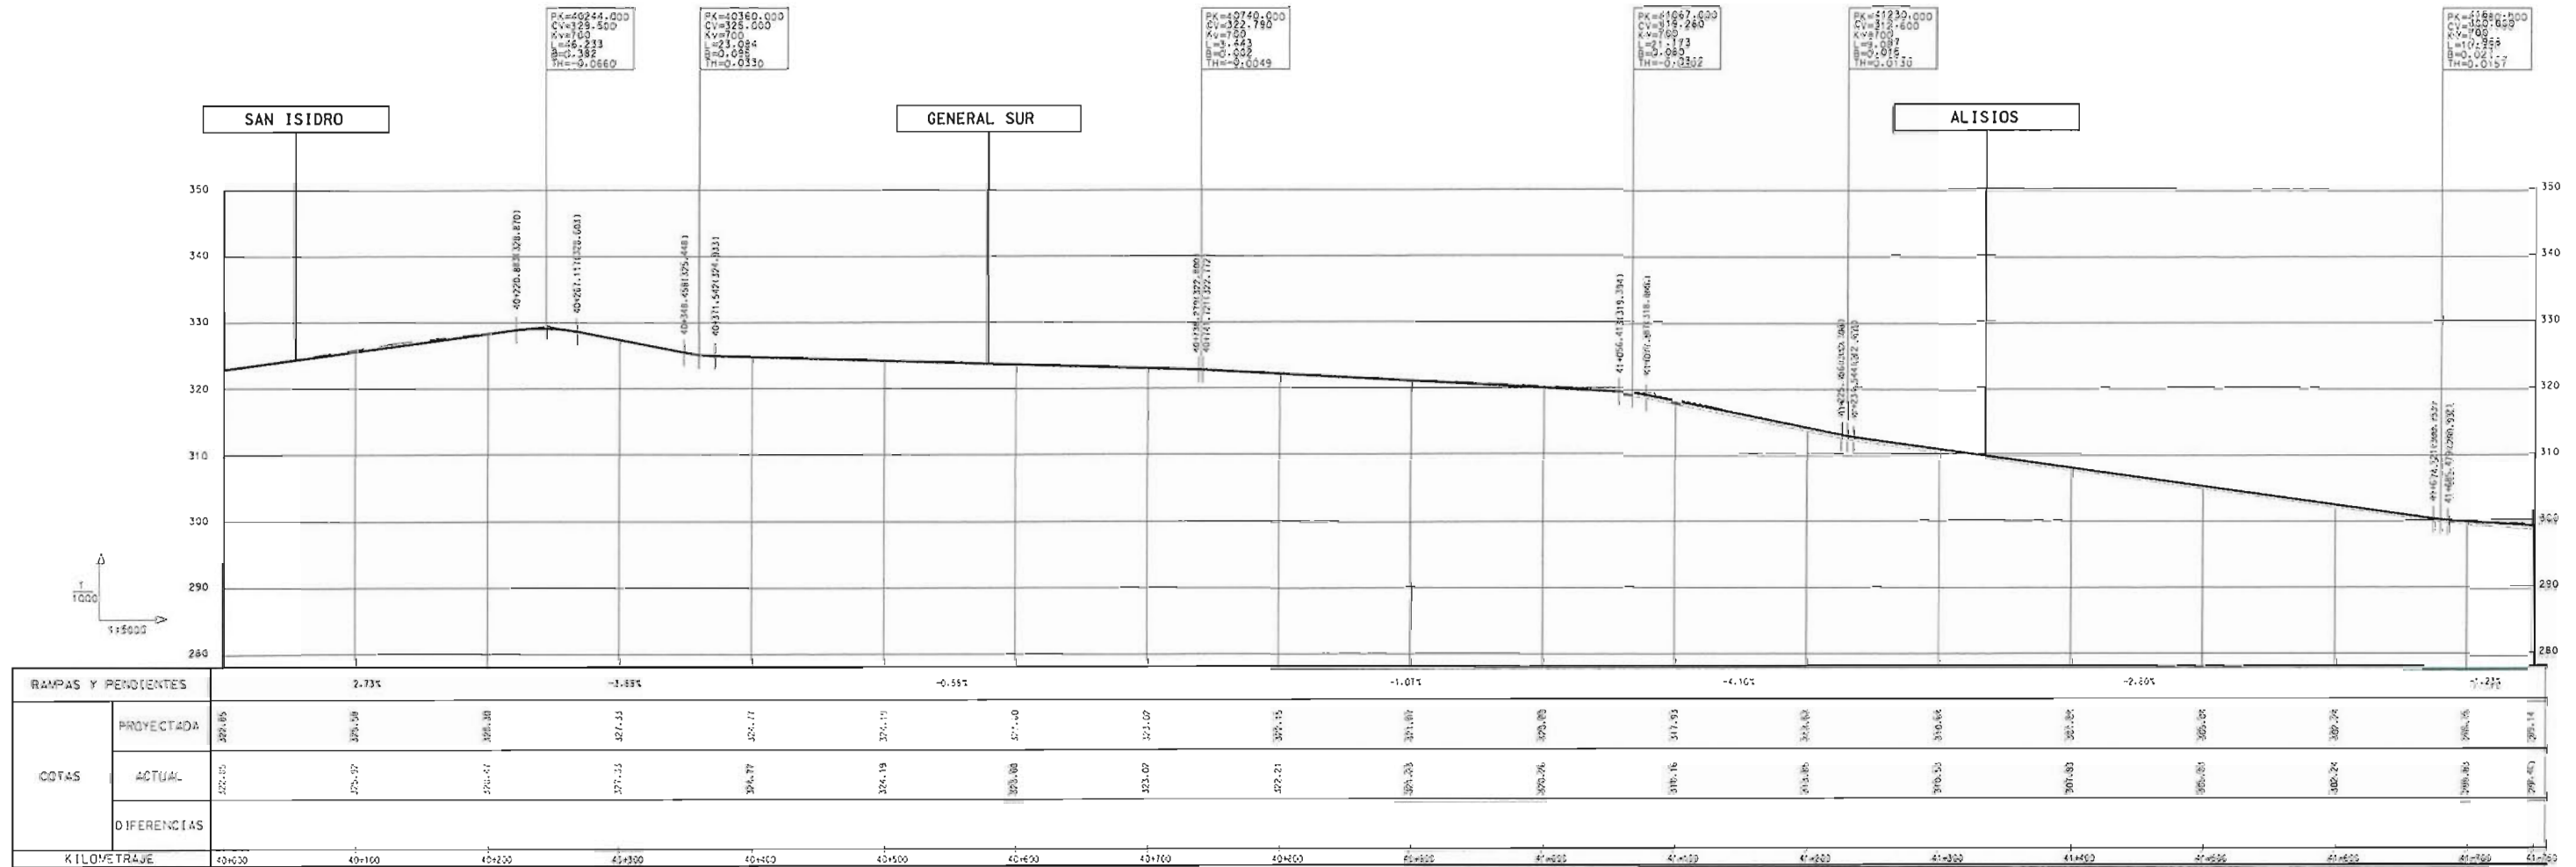


A6000035



CABILDO INSULAR DE TENERIFE

ÁREA METROPOLITANA SANTA CRUZ - LA LAGUNA - ESTUDIOS PARA UNA RED DE METRO LIGERO

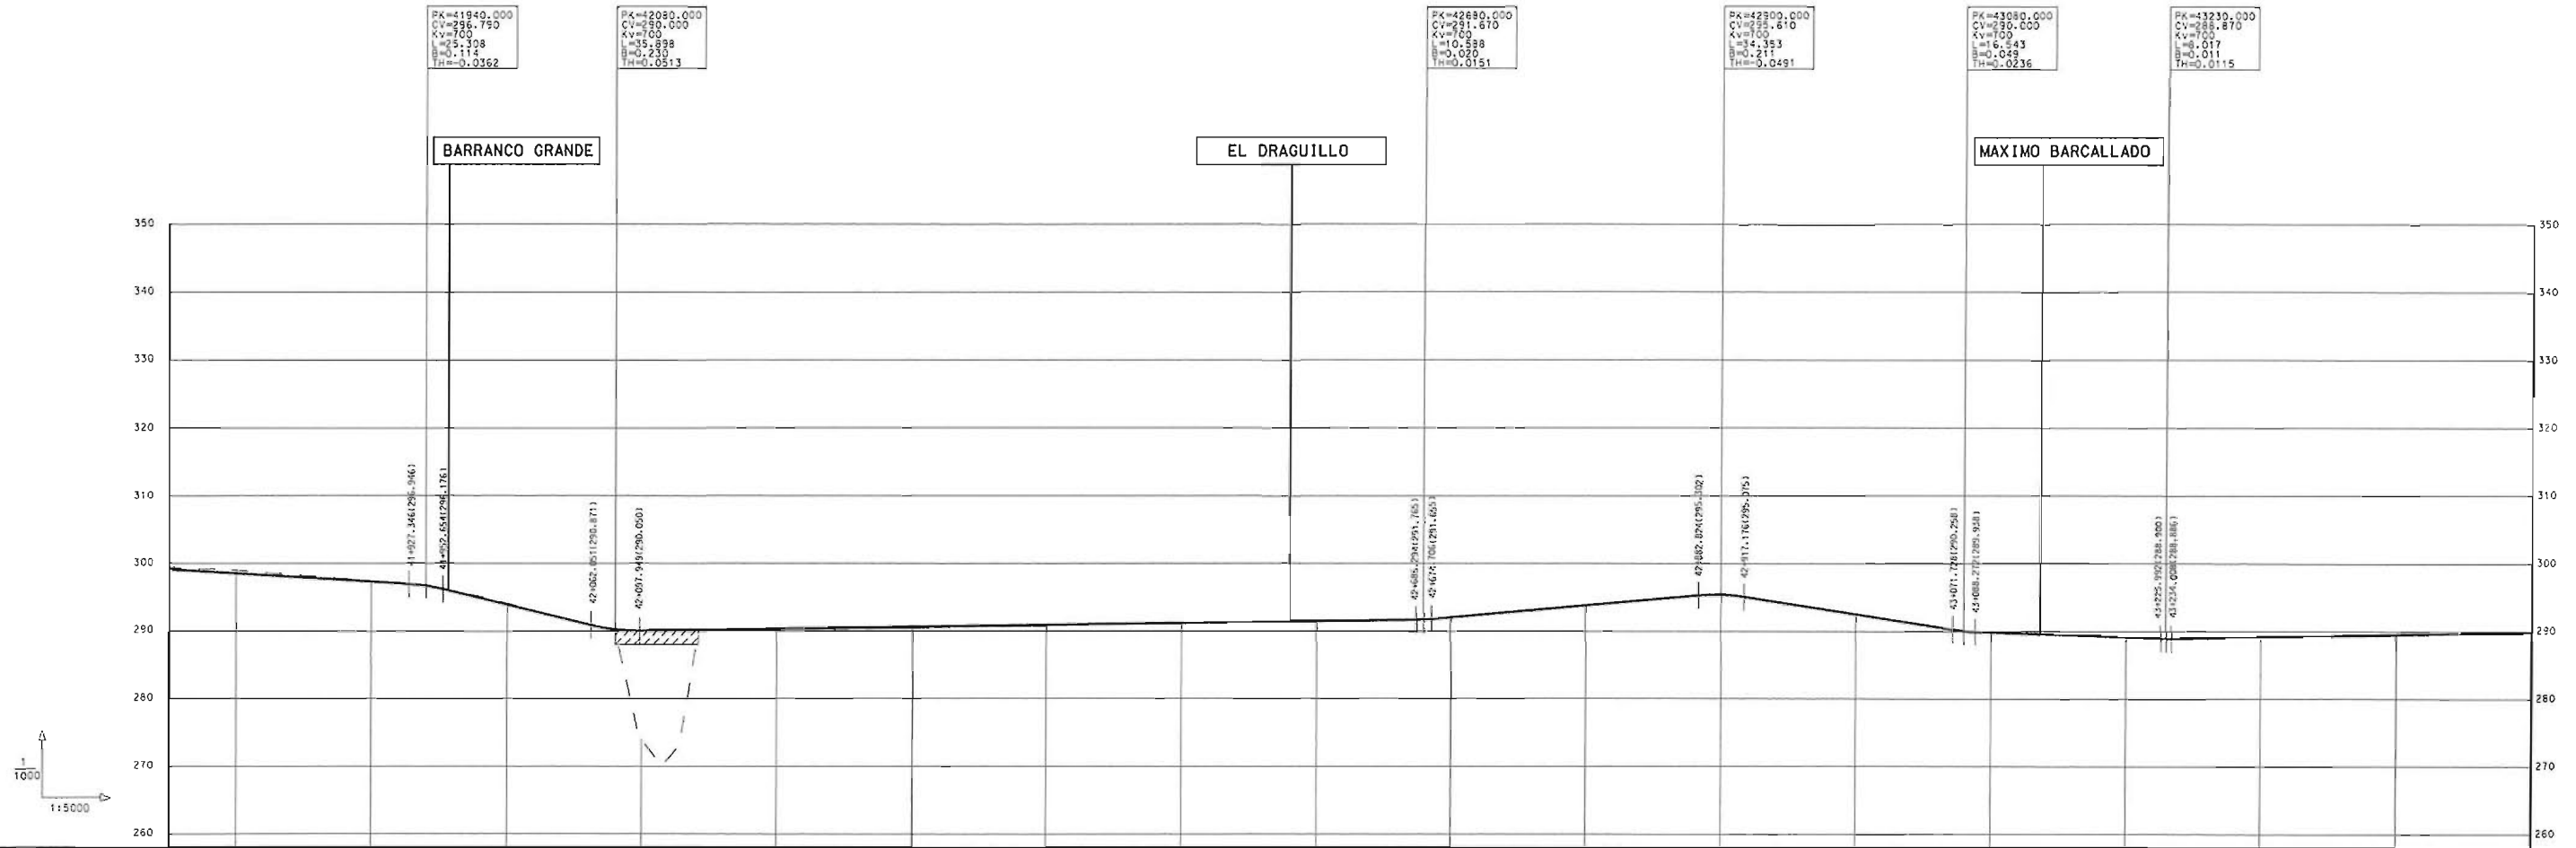

RAMPAS Y PENDIENTES		-1.23%		-4.85%		0.22%		1.73%		-3.12%		-0.71%		0.35%						
COTAS	PROYECTADA	298.52	297.28	293.86	290.66	290.33	290.61	290.89	291.17	291.45	292.03	292.82	293.50	292.49	289.85	289.10	289.14	289.54	289.91	
	ACTUAL	299.40	298.31	297.41	294.02	290.18	290.49	290.62	291.11	291.52	292.03	291.97	293.51	295.49	289.85	289.10	289.12	289.48	289.84	
	DIFERENCIAS																			
KILOMETRAJE		41+750	41+800	41+900	42+000	42+100	42+200	42+300	42+400	42+500	42+600	42+700	42+800	42+900	43+000	43+100	43+200	43+300	43+400	43+500



A8000036



ESTUDIO DE ALTERNATIVAS

SOLUCION ELEGIDA


LINEA 2

febrero 2001



CABILDO INSULAR DE TENERIFE

ÁREA METROPOLITANA SANTA CRUZ - LA LAGUNA - ESTUDIOS PARA UNA RED DE METRO LIGERO

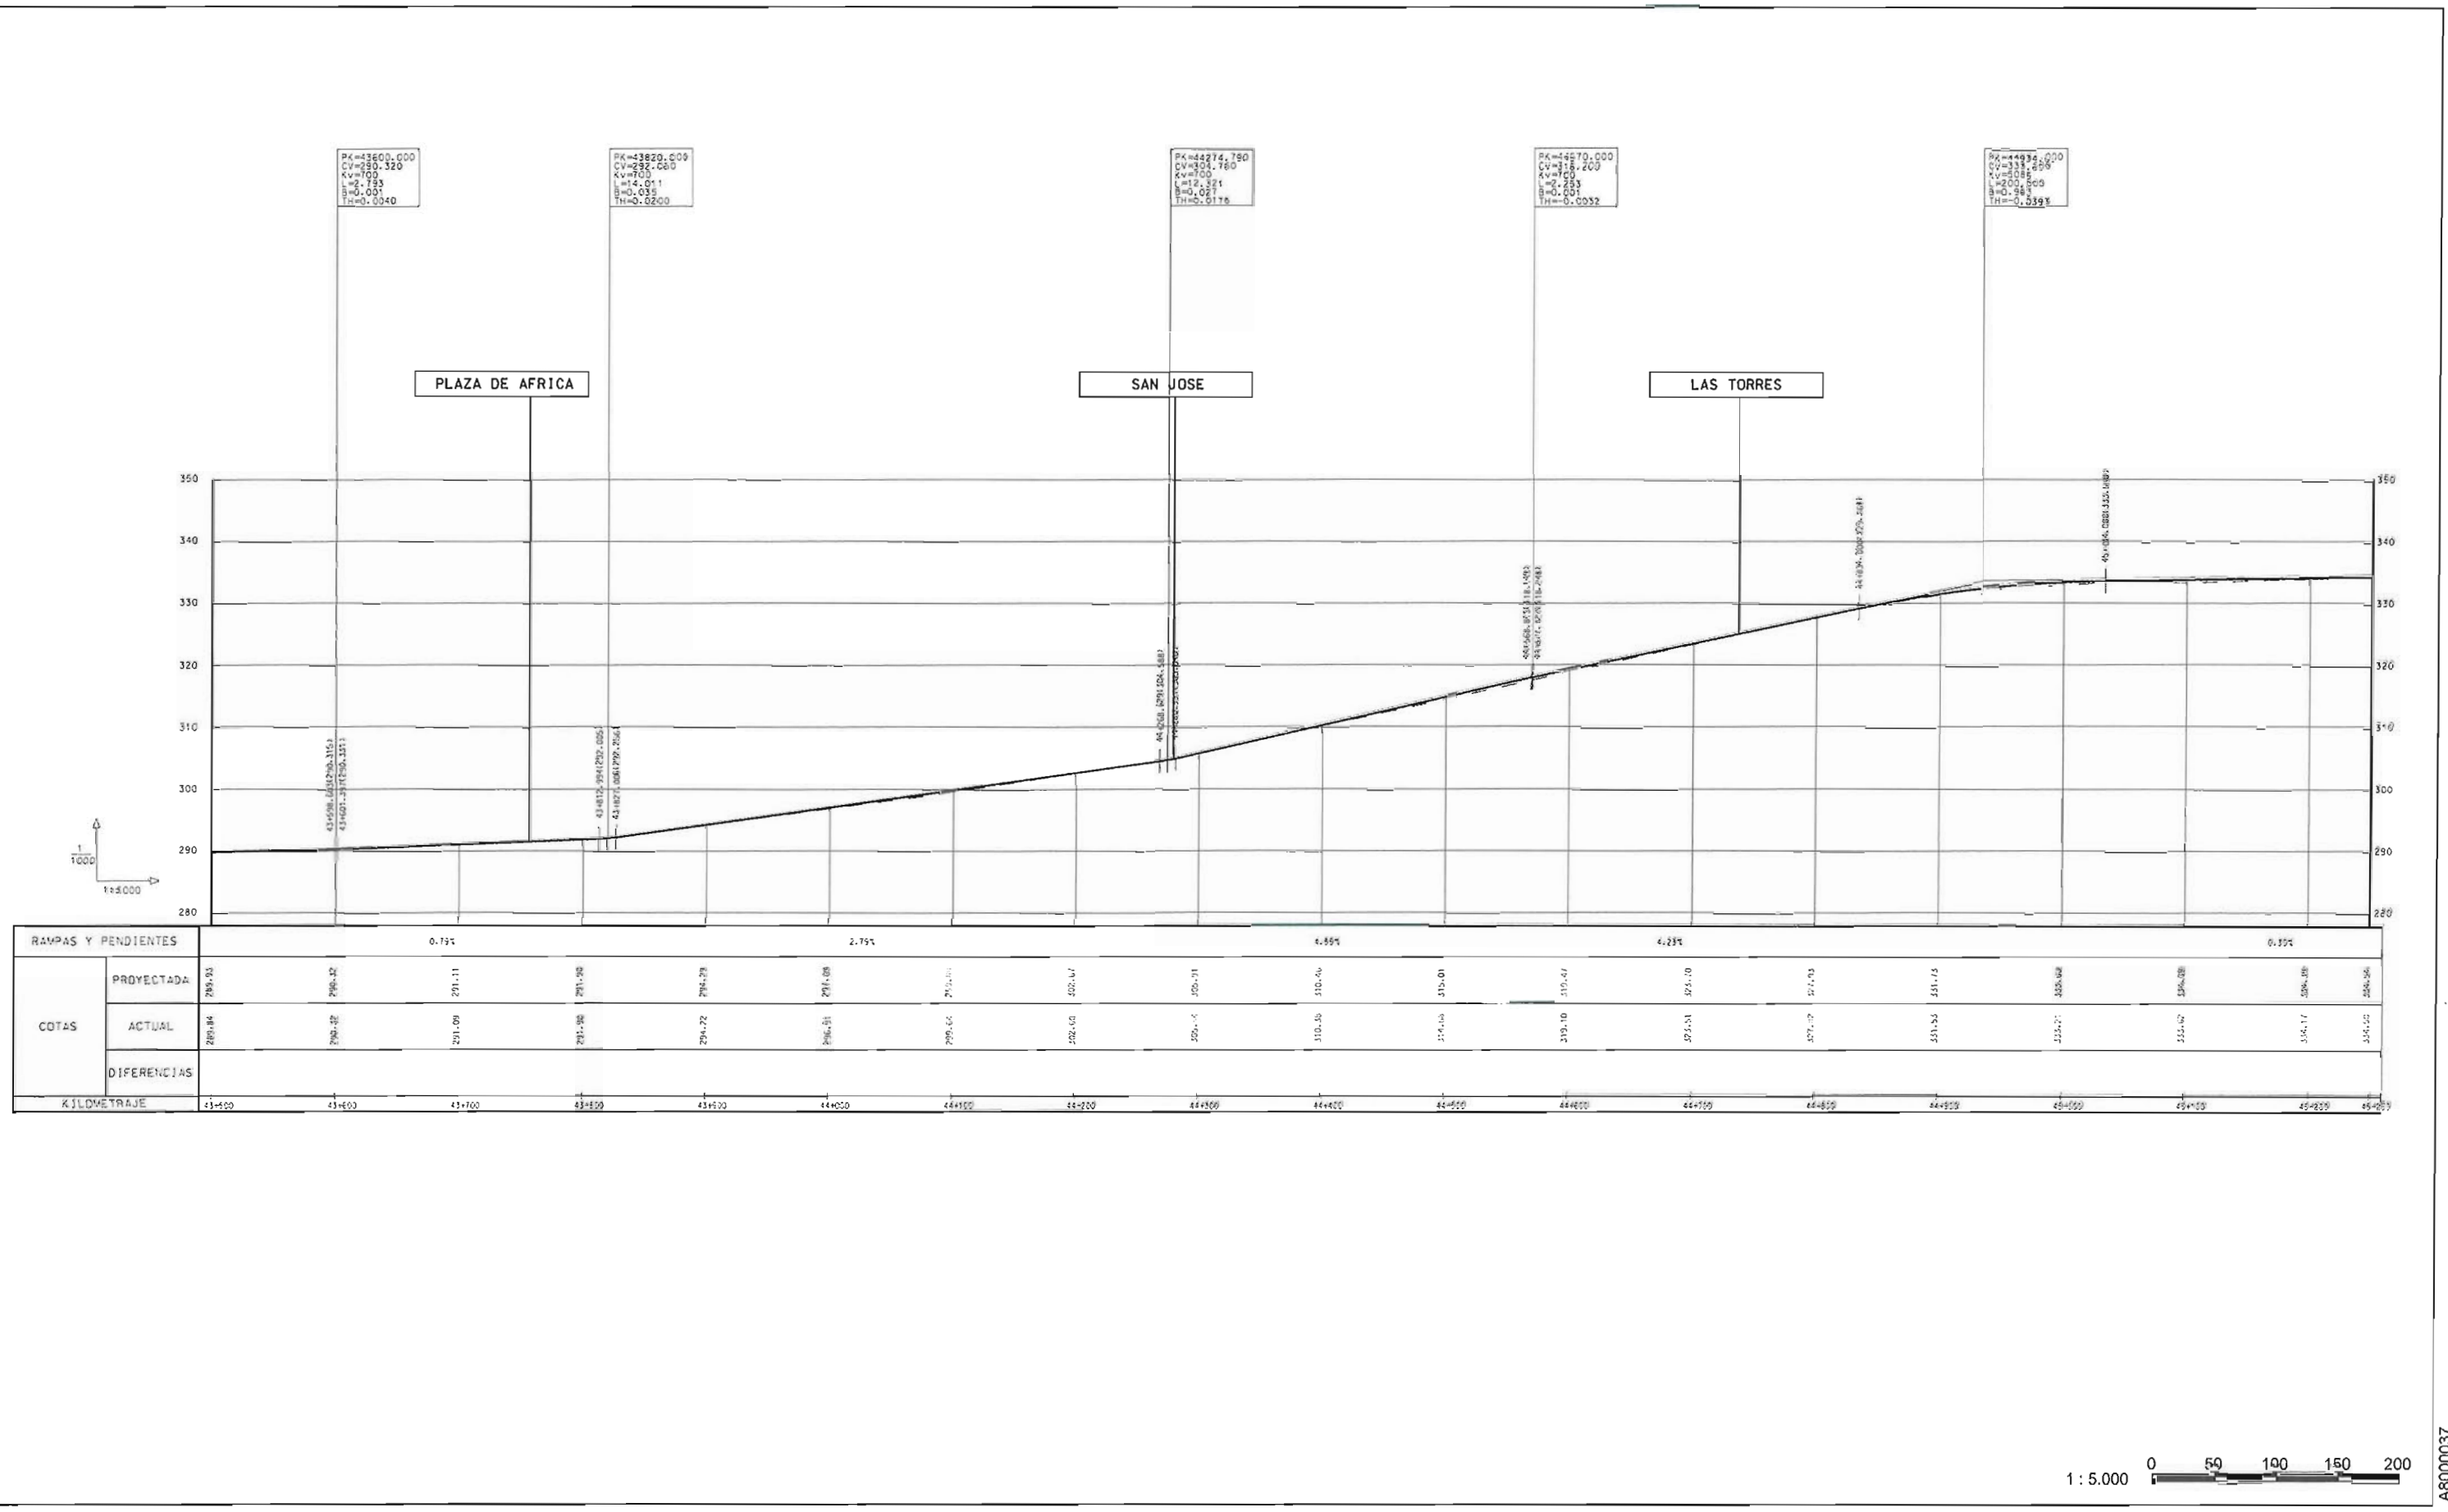


A8000037




CABILDO INSULAR DE TENERIFE

ÁREA METROPOLITANA SANTA CRUZ - LA LAGUNA - ESTUDIOS PARA UNA RED DE METRO LIGERO

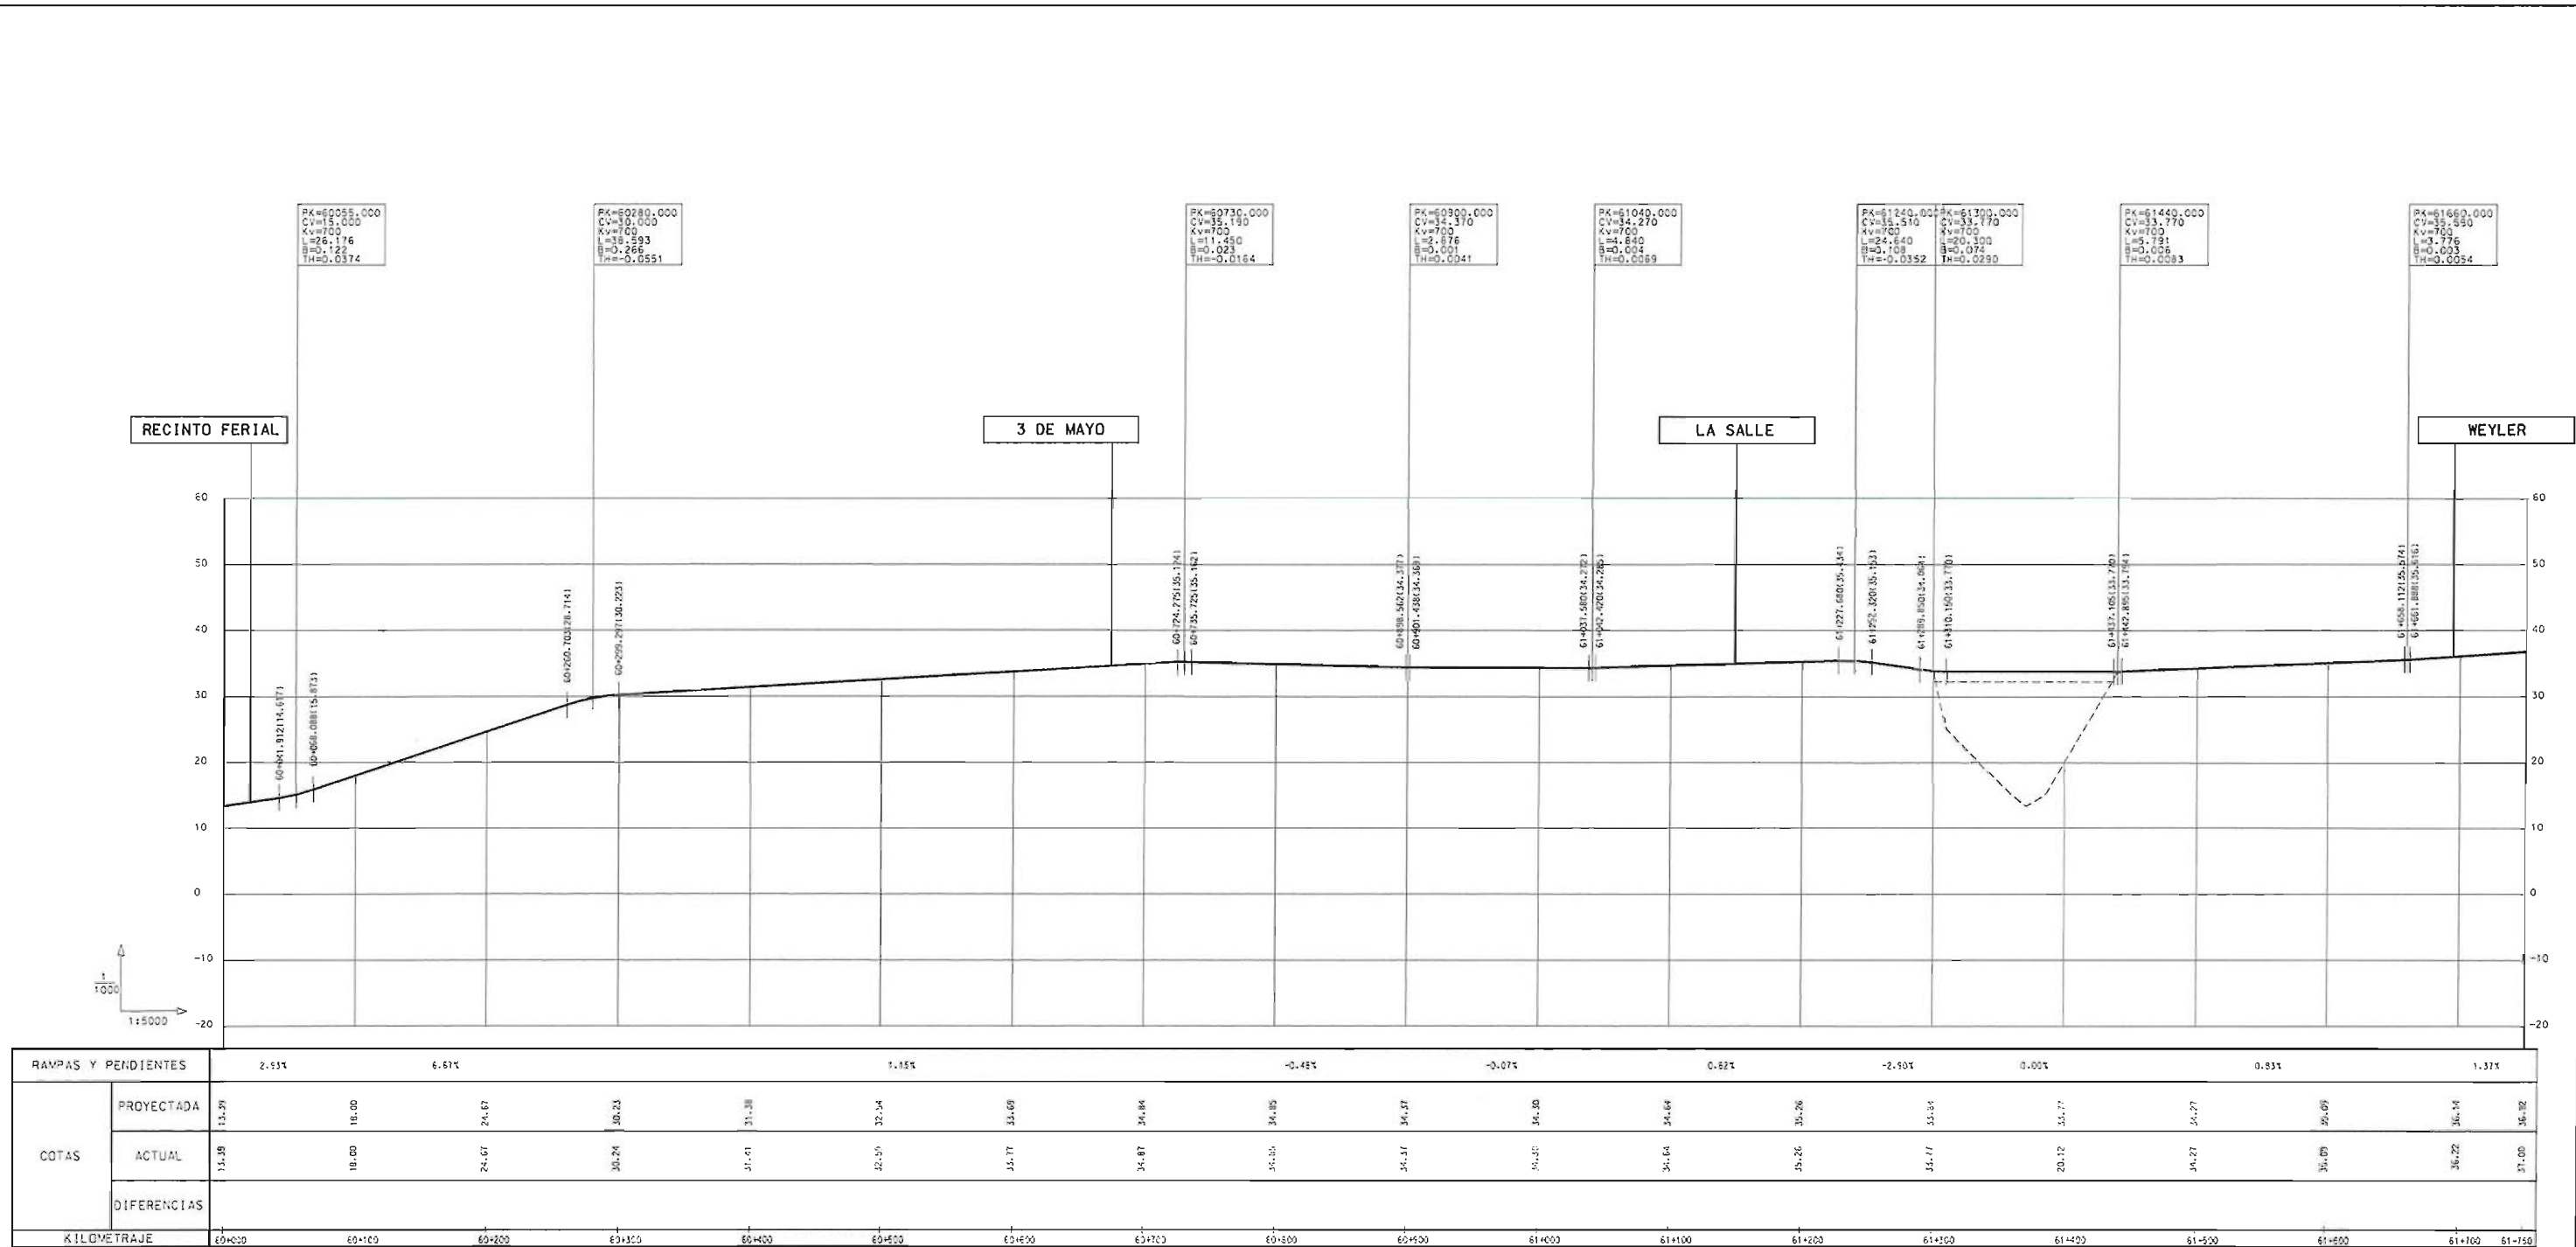

RAMPA Y PENDIENTES		2.53%	6.51%	1.15%	-0.48%	-0.07%	0.82%	-2.50%	0.00%	0.55%	1.31%									
COTAS	PROYECTADA	13.21	18.00	24.67	30.23	31.38	32.34	33.69	34.84	34.85	34.37	34.30	34.64	35.26	35.34	35.77	36.27	36.69	36.34	36.32
	ACTUAL	13.38	18.00	24.07	30.24	31.01	32.25	33.77	34.84	34.85	34.37	34.30	34.64	35.26	35.34	35.77	36.27	36.69	36.22	36.32
	DIFERENCIAS																			
KILOMETRAJE		60+000	60+100	60+200	60+300	60+400	60+500	60+600	60+700	60+800	60+900	61+000	61+100	61+200	61+300	61+400	61+500	61+600	61+700	61+750

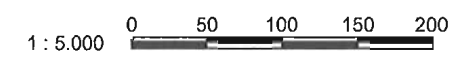


A8000039



CABILDO INSULAR DE TENERIFE

ÁREA METROPOLITANA SANTA CRUZ - LA LAGUNA - ESTUDIOS PARA UNA RED DE METRO LIGERO

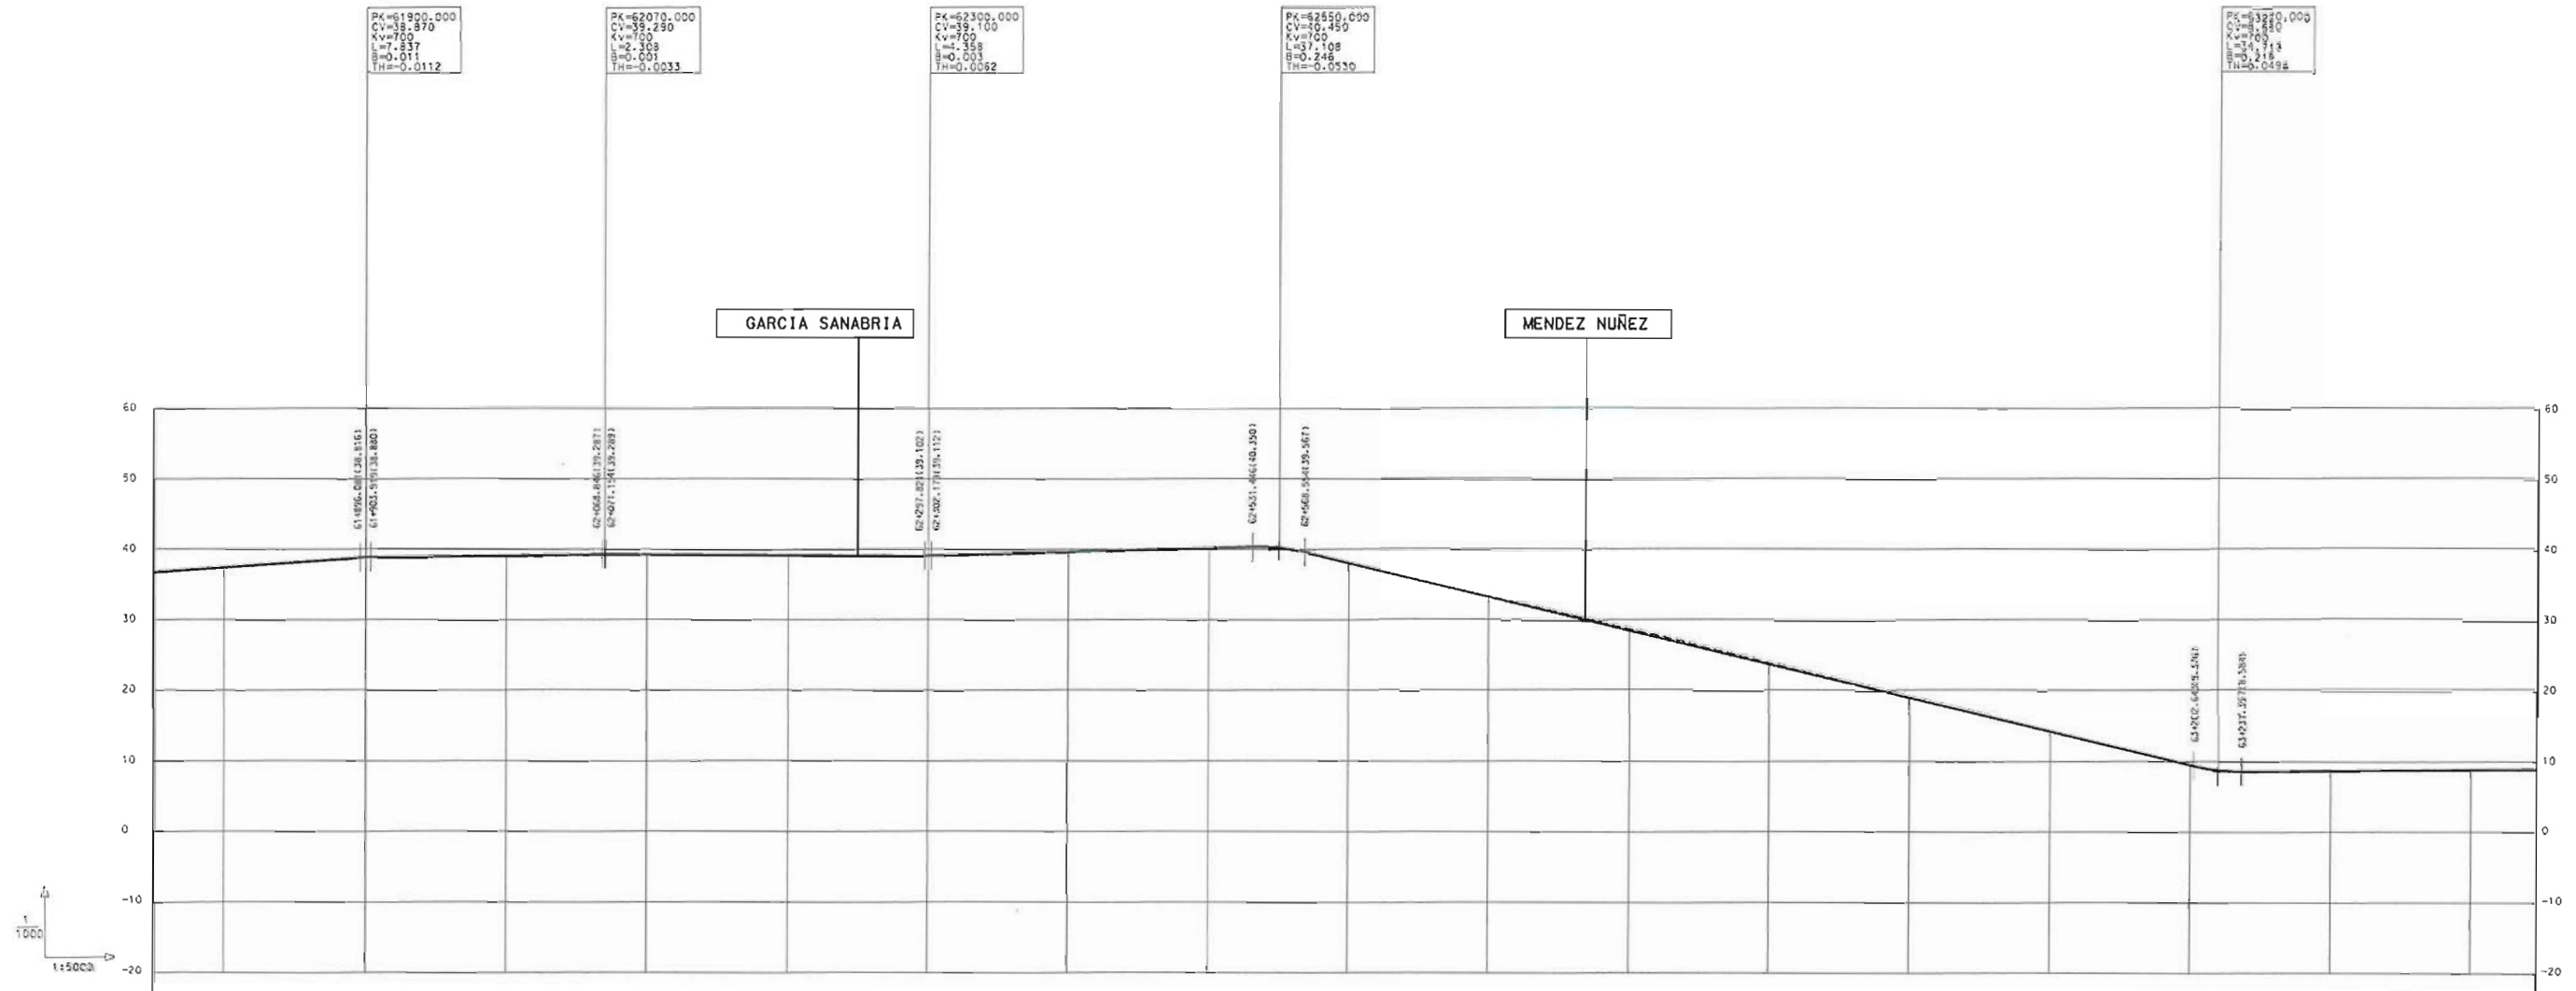

RAMPAS Y PENDIENTES		0,25%		-0,09%		0,54%		-4,78%		0,25%										
CDTAS	PROYECTADA	36,82	31,30	38,86	39,12	39,27	35,18	35,10	35,64	40,15	38,07	35,31	28,55	25,74	19,80	14,26	9,30	8,11	8,91	9,30
	ACTUAL	31,00	31,02	38,87	39,12	39,26	39,18	35,10	35,64	40,18	38,14	35,53	28,59	25,11	19,79	14,29	9,28	8,11	8,91	9,28
	DIFERENCIAS																			
KILOYETRAJE		61+750	61+800	61+900	62+000	62+100	62+200	62+300	62+400	62+500	62+600	62+700	62+800	62+900	63+000	63+100	63+200	63+300	63+400	63+475




A8000040



CABILDO INSULAR DE TENERIFE

ÁREA METROPOLITANA SANTA CRUZ - LA LAGUNA - ESTUDIOS PARA UNA RED DE METRO LIGERO

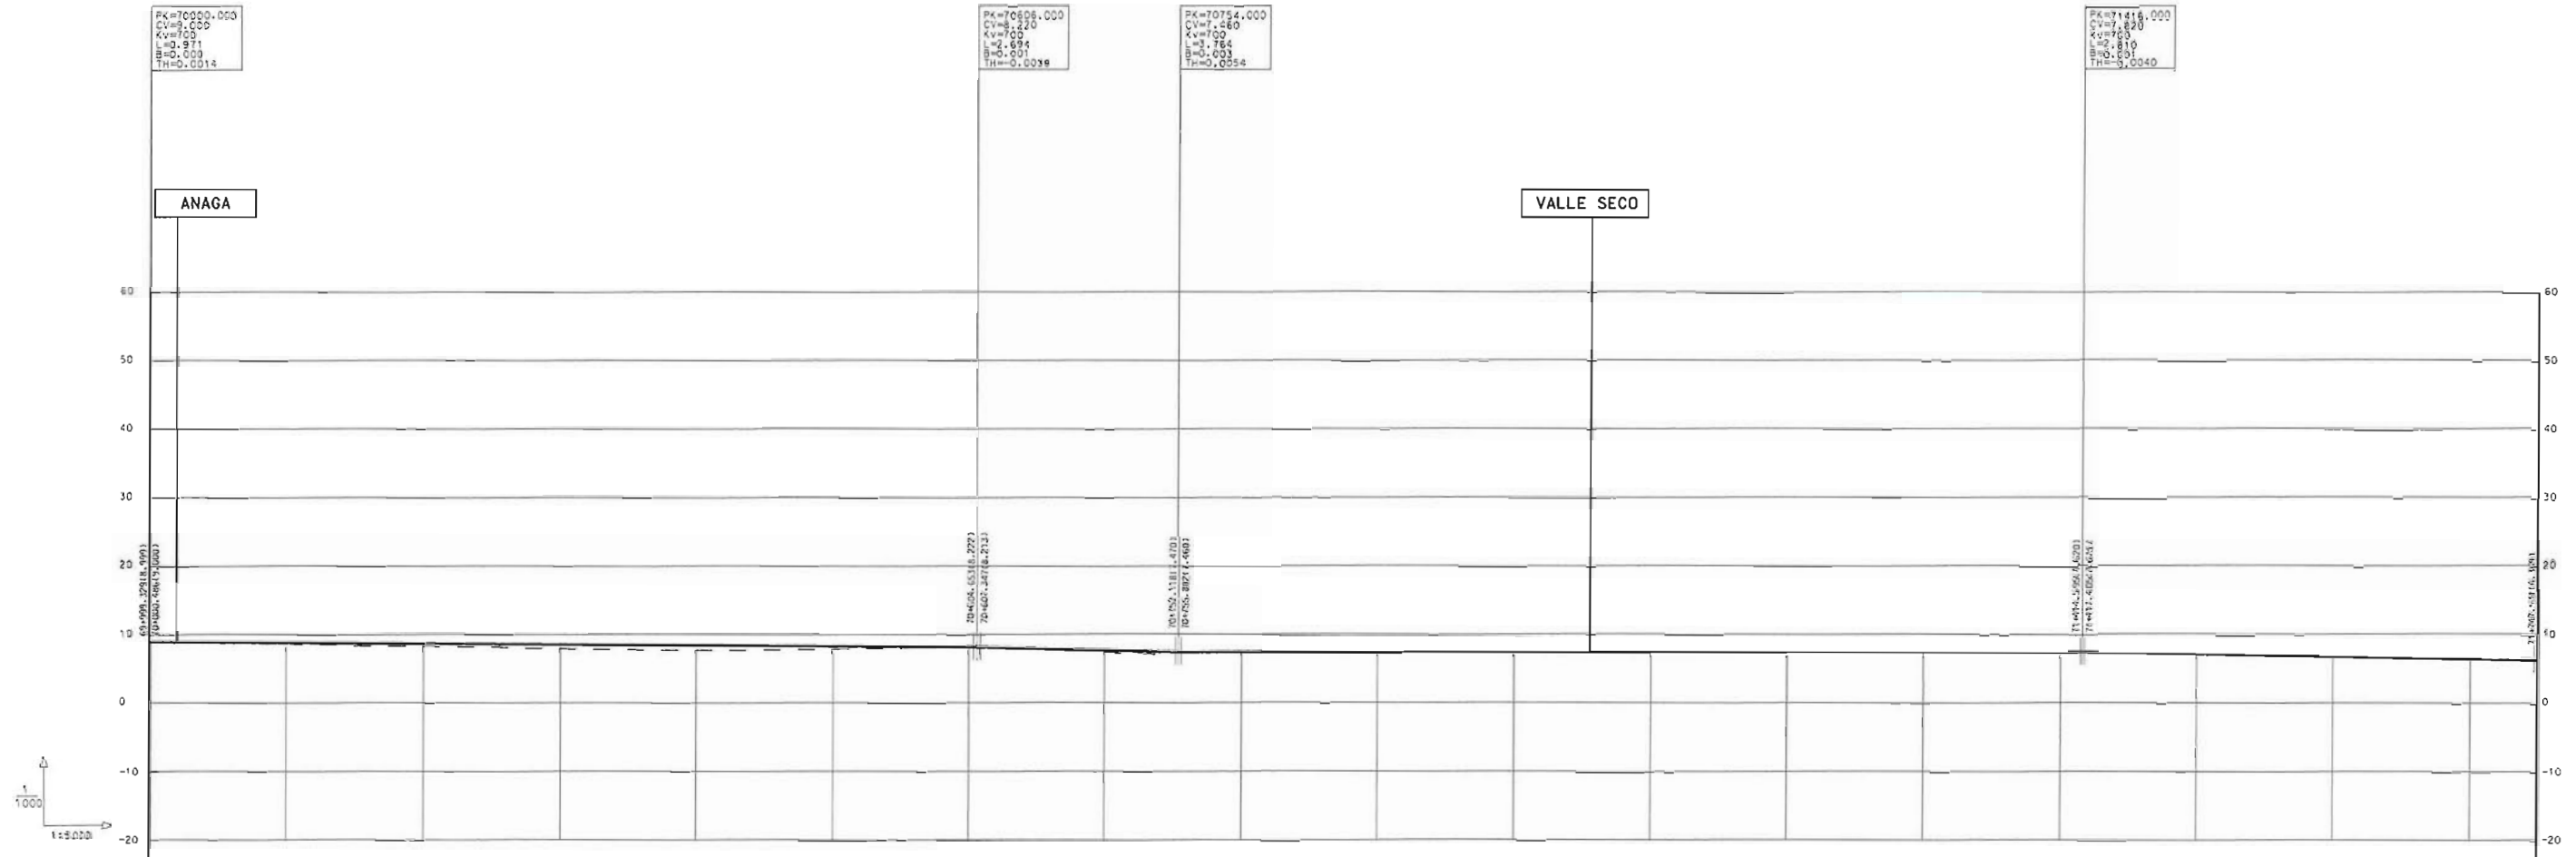

RAMPAS Y PENDIENTES		-0.13%										-0.51%			0.02%			-0.33%			
COTAS	PROYECTADA	9.08	8.87	8.76	8.61	8.48	8.26	8.23	7.74	7.47	7.50	7.52	7.54	7.57	8.08	8.58	8.62	7.30	6.93	6.55	6.36
	ACTUAL	9.03	8.57	8.24	7.82	7.40	7.09	6.70	6.33	6.47	6.49	6.57	6.54	6.58	6.88	6.89	7.64	6.30	6.91	6.19	6.36
	DIFERENCIAS																				
KILOMETRAJE		70+000	70+100	70+200	70+300	70+400	70+500	70+600	70+700	70+800	70+900	71+000	71+100	71+200	71+300	71+400	71+500	71+600	71+700	71+800	71+900




A8000041



CABILDO INSULAR DE TENERIFE

ÁREA METROPOLITANA SANTA CRUZ - LA LAGUNA - ESTUDIOS PARA UNA RED DE METRO LIGERO

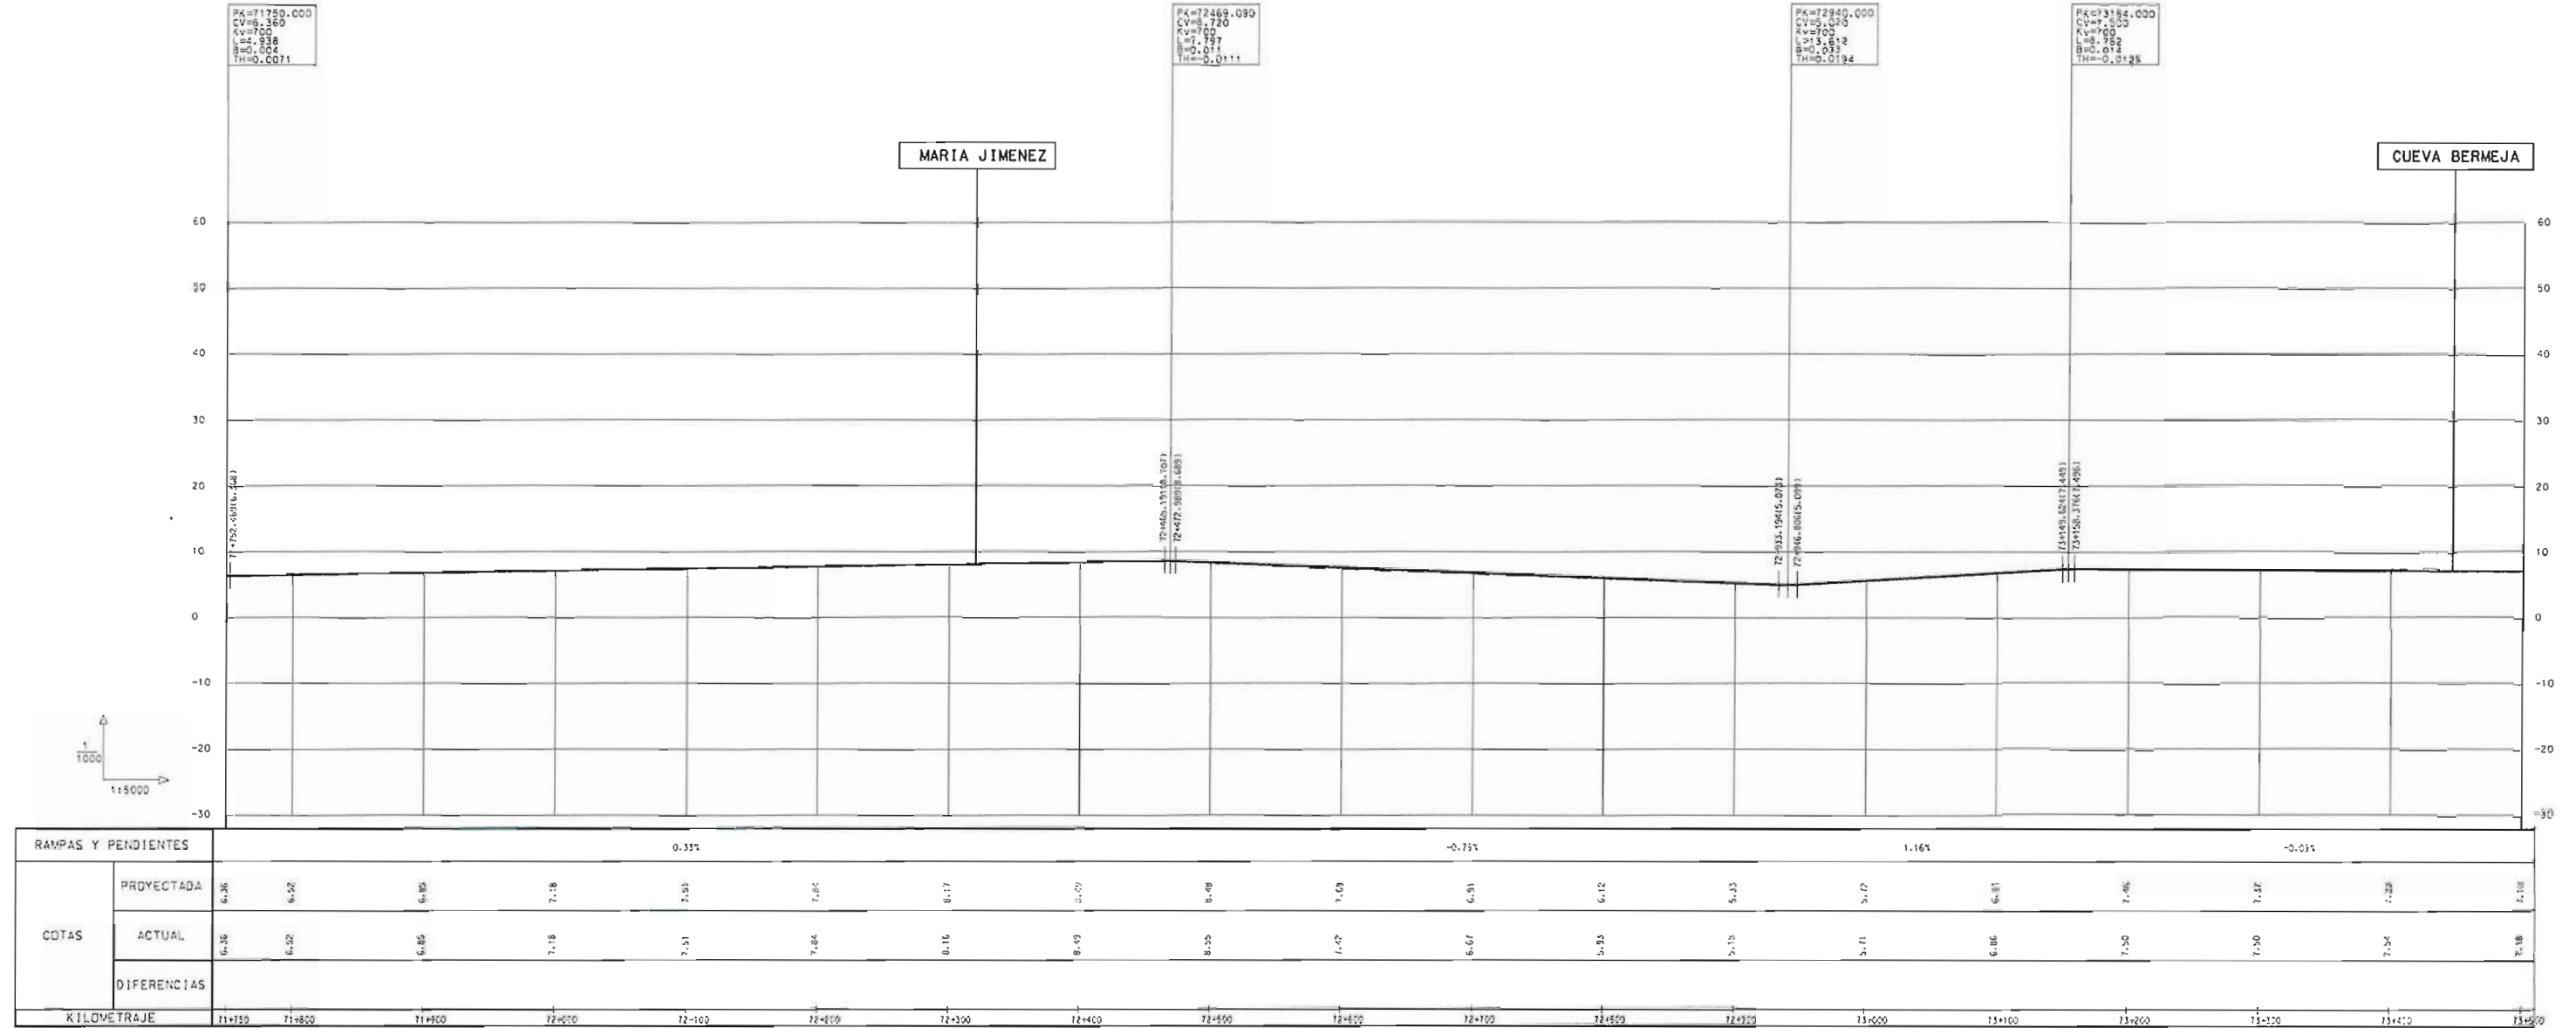


RAMPAS Y PENDIENTES		0.35%										-0.75%					1.16%					-0.01%	
COTAS	PROYECTADA	6.36	6.52	6.85	7.18	361.60	361.9



CABILDO INSULAR DE TENERIFE


ÁREA METROPOLITANA SANTA CRUZ - LA LAGUNA - ESTUDIOS PARA UNA RED DE METRO LIGERO

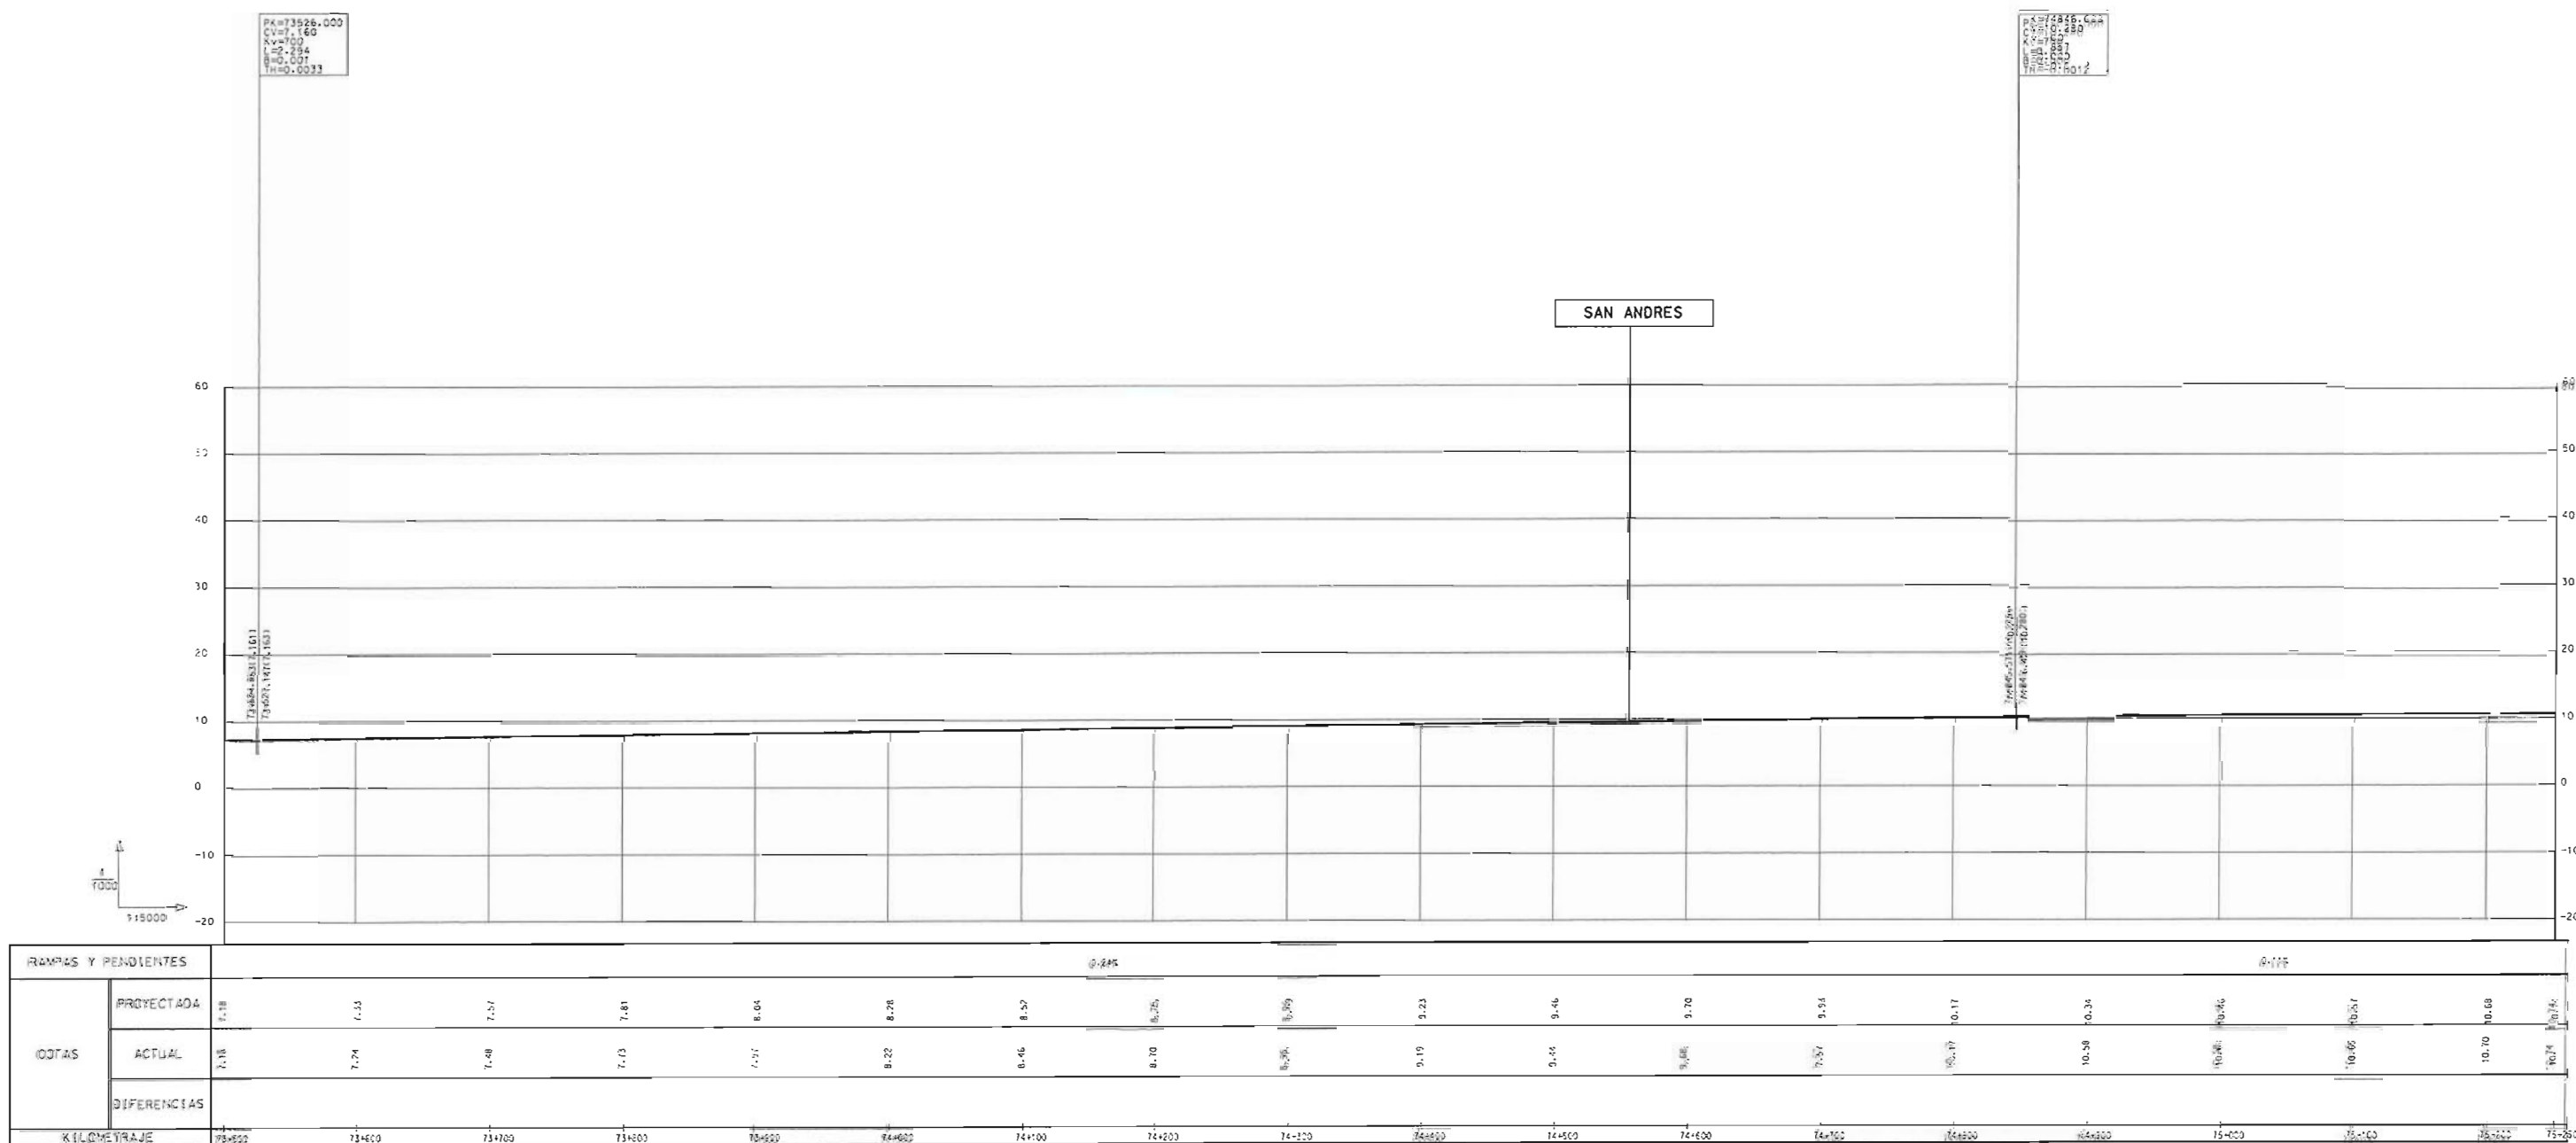




CABILDO INSULAR DE TENERIFE

ÁREA METROPOLITANA SANTA CRUZ - LA LAGUNA - ESTUDIOS PARA UNA RED DE METRO LIGERO

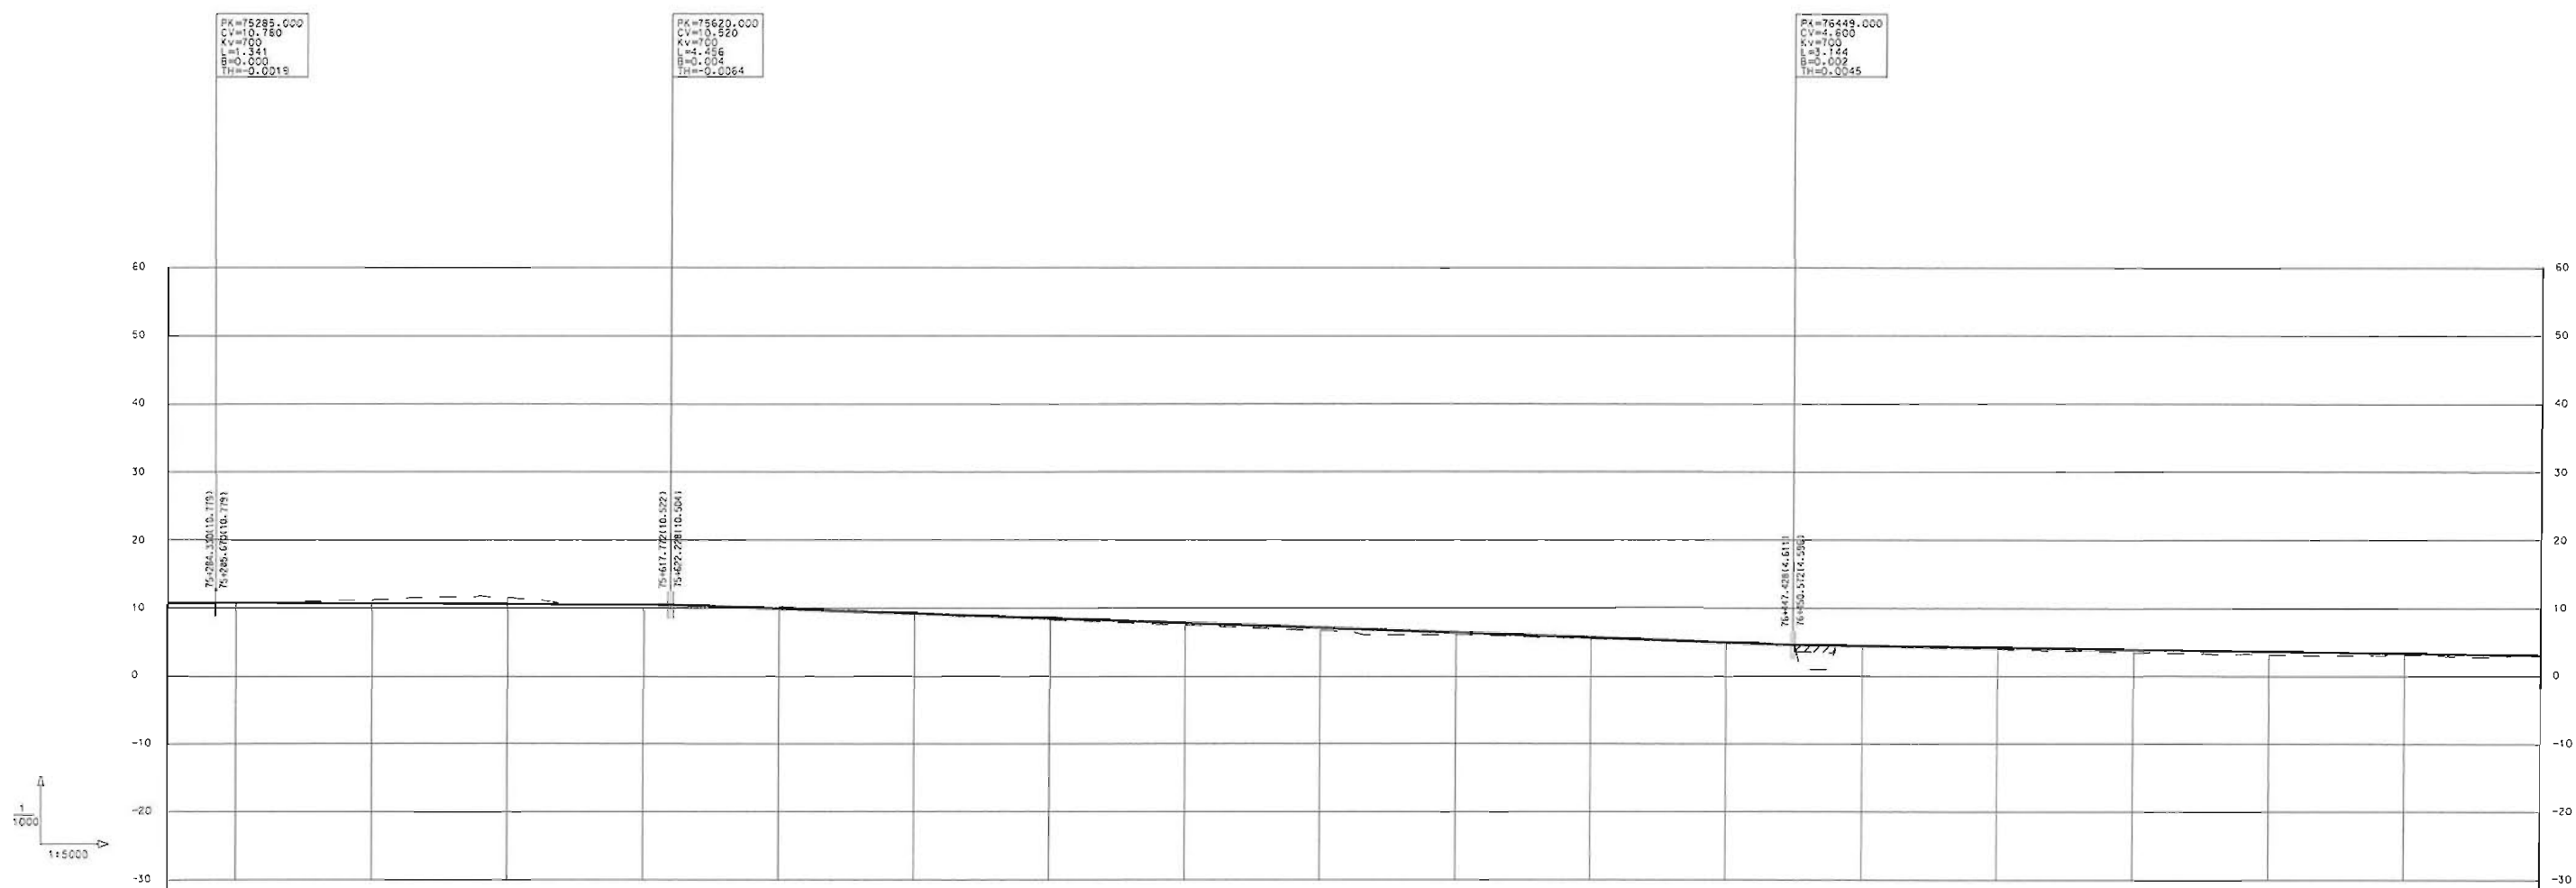

RAMPAS Y PENDIENTES		-0.08%										-0.71%					-0.26%				
COTAS	PROYECTADA	10.72	10.77	10.69	10.61	10.51	9.75	9.23	8.59	7.87	7.09	6.28	5.66	4.95	4.06	3.20	2.88	1.67	1.40	2.14	
	ACTUAL	10.74	10.80	11.18	11.57	10.58	10.22	9.28	8.20	7.51	6.72	6.05	5.52	4.90	4.38	3.96	3.55	1.10	1.14	2.14	
	DIFERENCIAS																				
KILOMETRAJE		75+000	75+100	75+200	75+300	75+400	75+500	75+600	75+700	75+800	75+900	76+000	76+100	76+200	76+300	76+400	76+500	76+600	76+700	77+000	

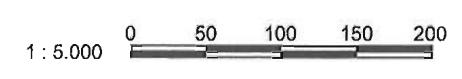


A8000044



CABILDO INSULAR DE TENERIFE

ÁREA METROPOLITANA SANTA CRUZ - LA LAGUNA - ESTUDIOS PARA UNA RED DE METRO LIGERO

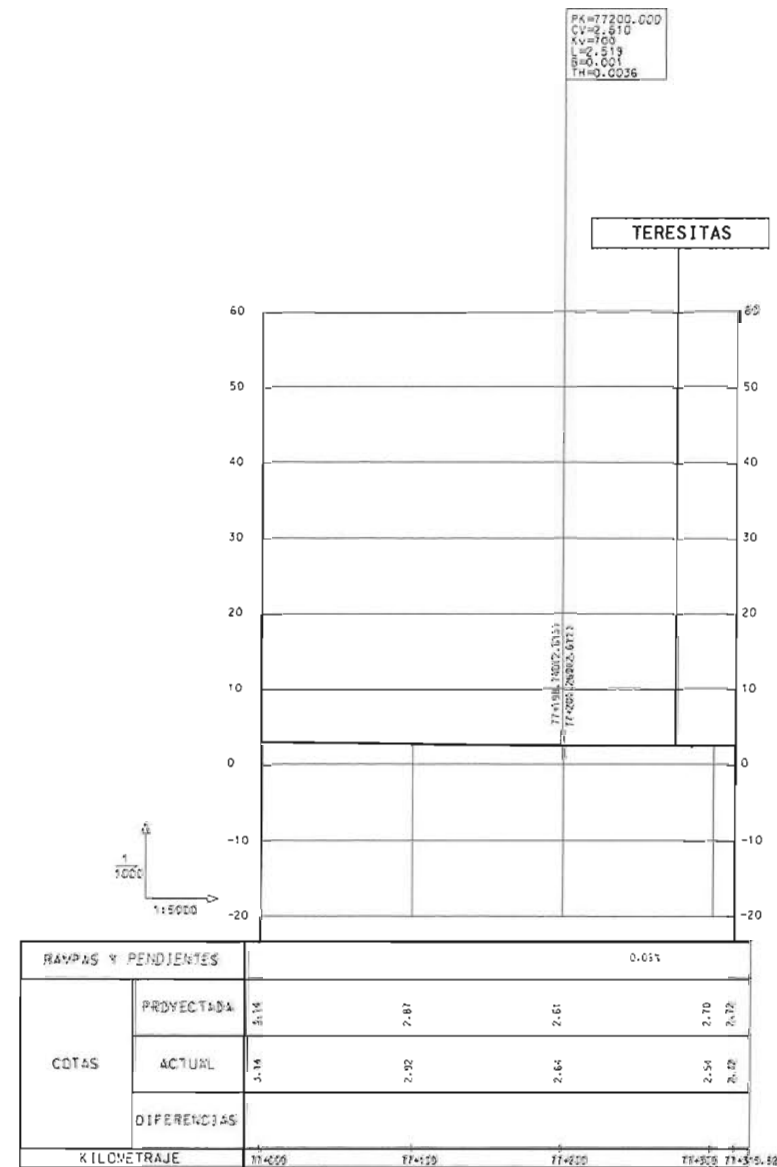

A8000045