



LEYENDA:

- Corredor Insular
- - - Ejes Longitudinales (--- tramo alternativo)
- Ejes Transversales de 1er. Orden
- Ejes Transversales de 2º. Orden
- Viario Plataforma Logística
- Tren del Sur
- Viario Local
- Viario Rural

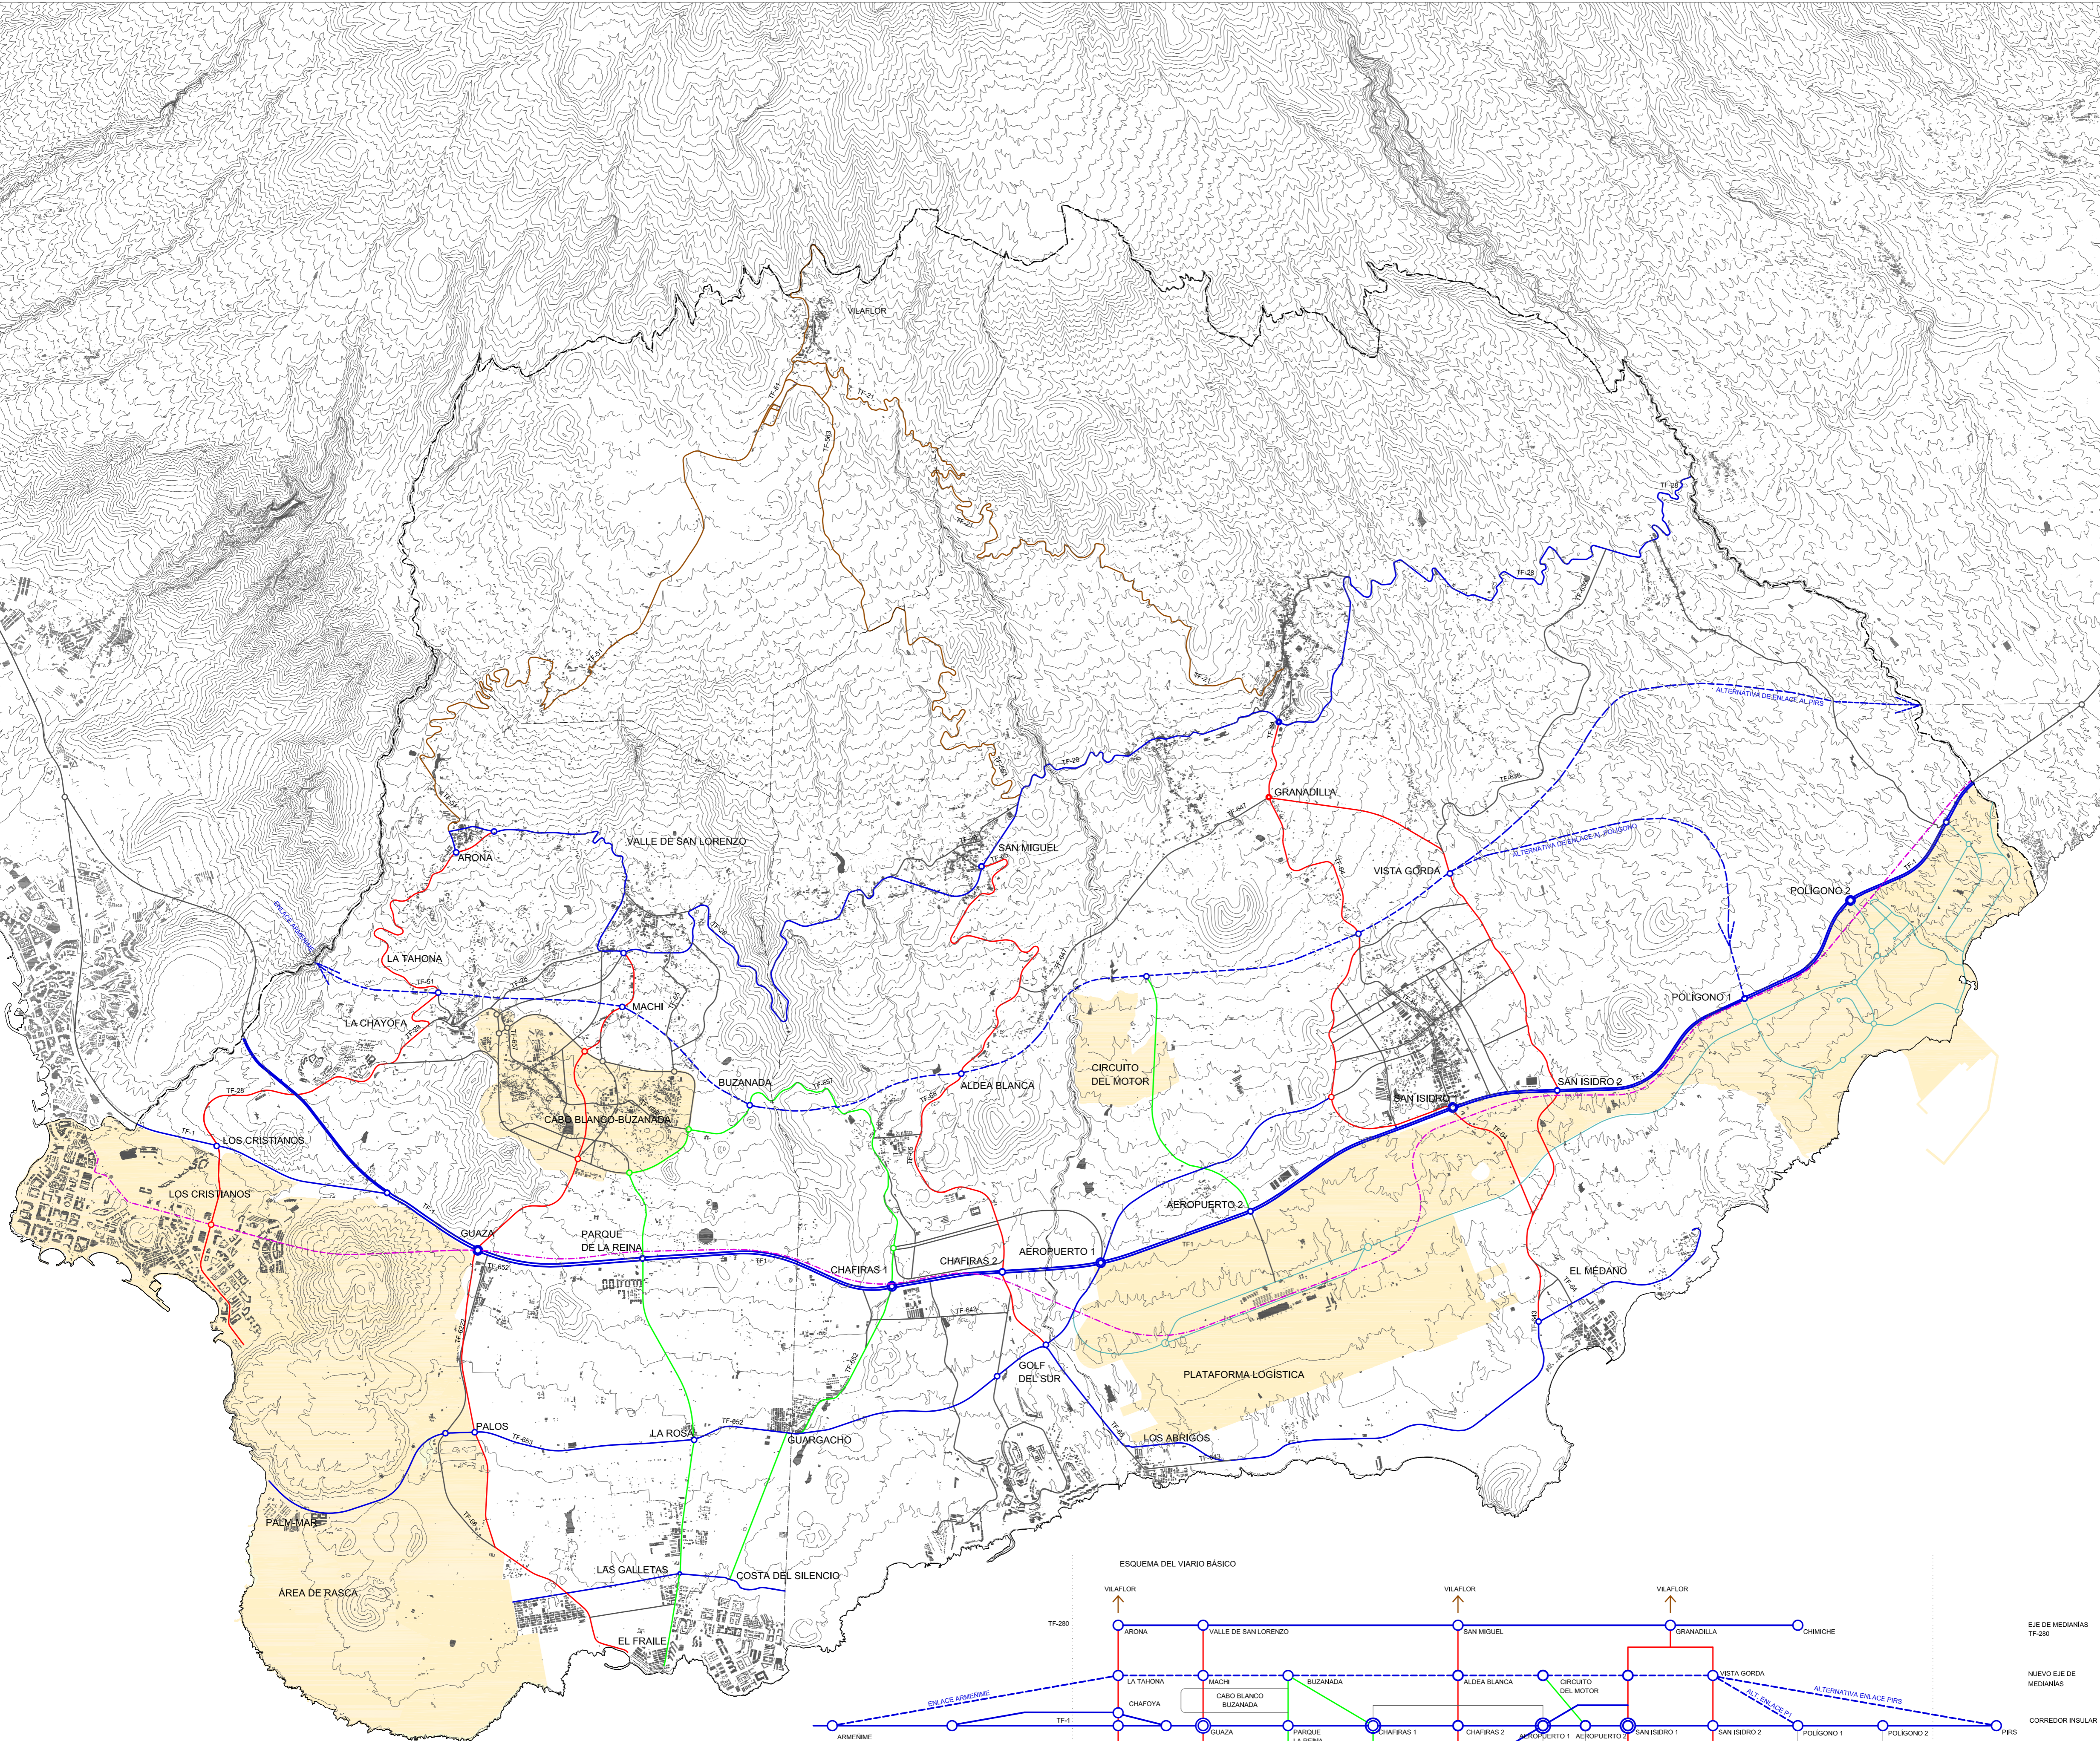

ESQUEMA DEL VIARIO BÁSICO

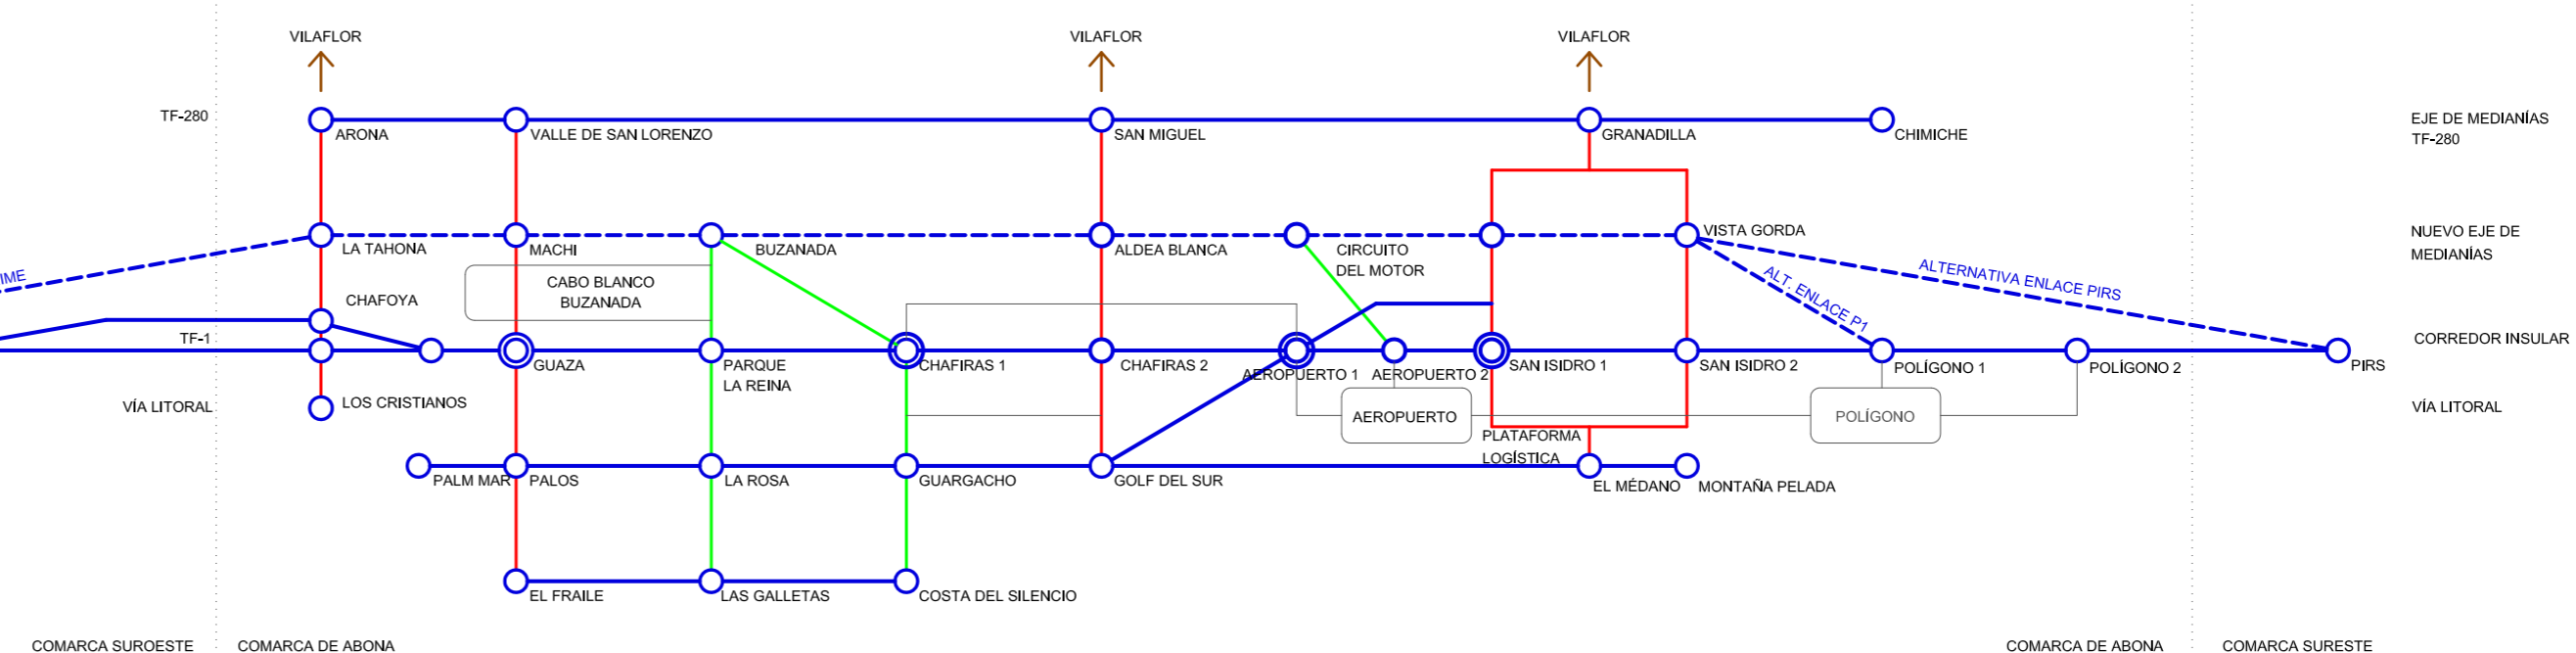

CASARIEGO / GUERRA, arquitectos S.L.
Colaboración: SOLITEC S.L. Febrero 2008

PLANOS DE PROPUESTA

MODELO DE ORDENACIÓN TERRITORIAL

2.1

EL SISTEMA VIARIO Y DE TRANSPORTE

ESCALA 1:40.000
0 125 250 500 1000 m