


INFRAESTRUCTURA DE SANEAMIENTO

— Red de saneamiento Actuación 1
— Red de saneamiento Actuación 2



ACTUACIÓN

Actuación 1
Actuación 2

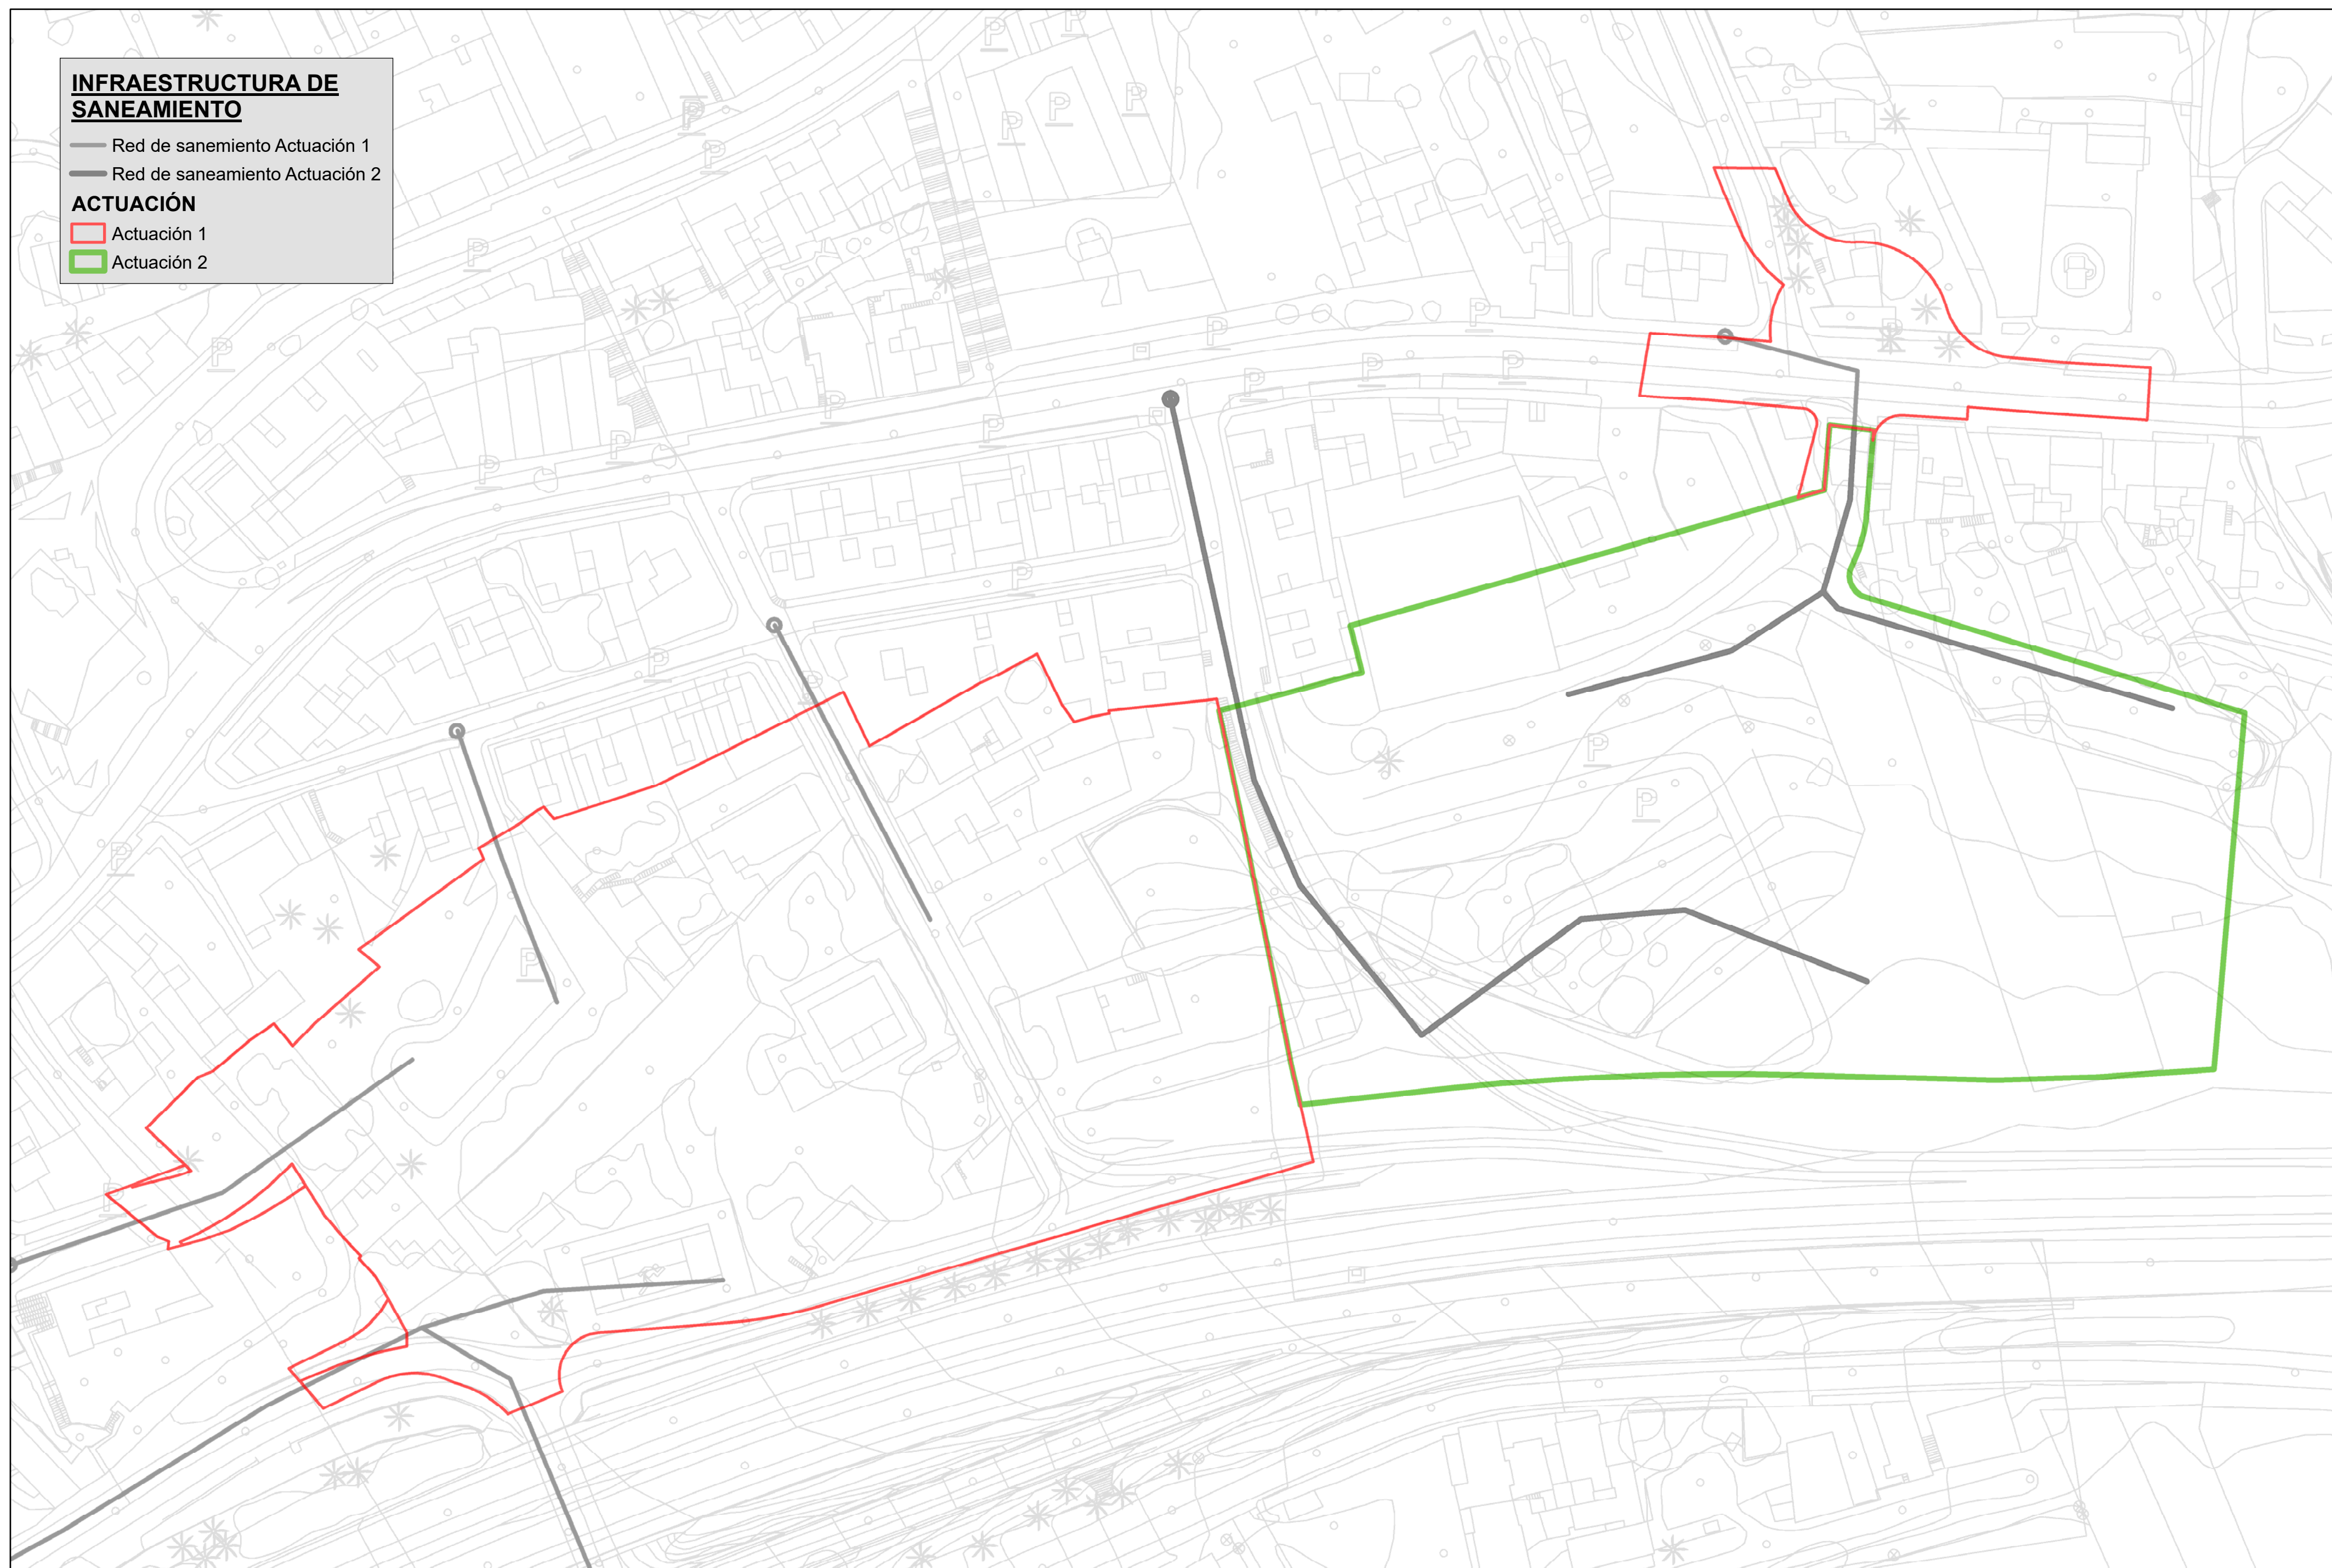

OFICINA
TÉCNICA Y JURÍDICA
GESTUR

MODIFICACIÓN MENOR DEL PGO DE TACORONTE.
ACTUACIÓN 2: UA-21 CAMACHO.
T.M. DE TACORONTE

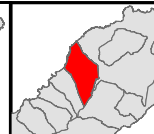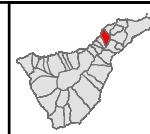

ESCALA = 1:750

0 4,5 9 18 27 36 Meters



Original A2

PLANO DE ORDENACIÓN:

INFRAESTRUCTURA DE
SANEAMIENTO

Septiembre 2018


33

**INFRAESTRUCTURA DE RECOGIDA
DE AGUAS PLUVIALES**

- Red de pluviales Actuación 1
- Red de pluviales Actuación 2



ACTUACIÓN

- Actuación 1
- Actuación 2

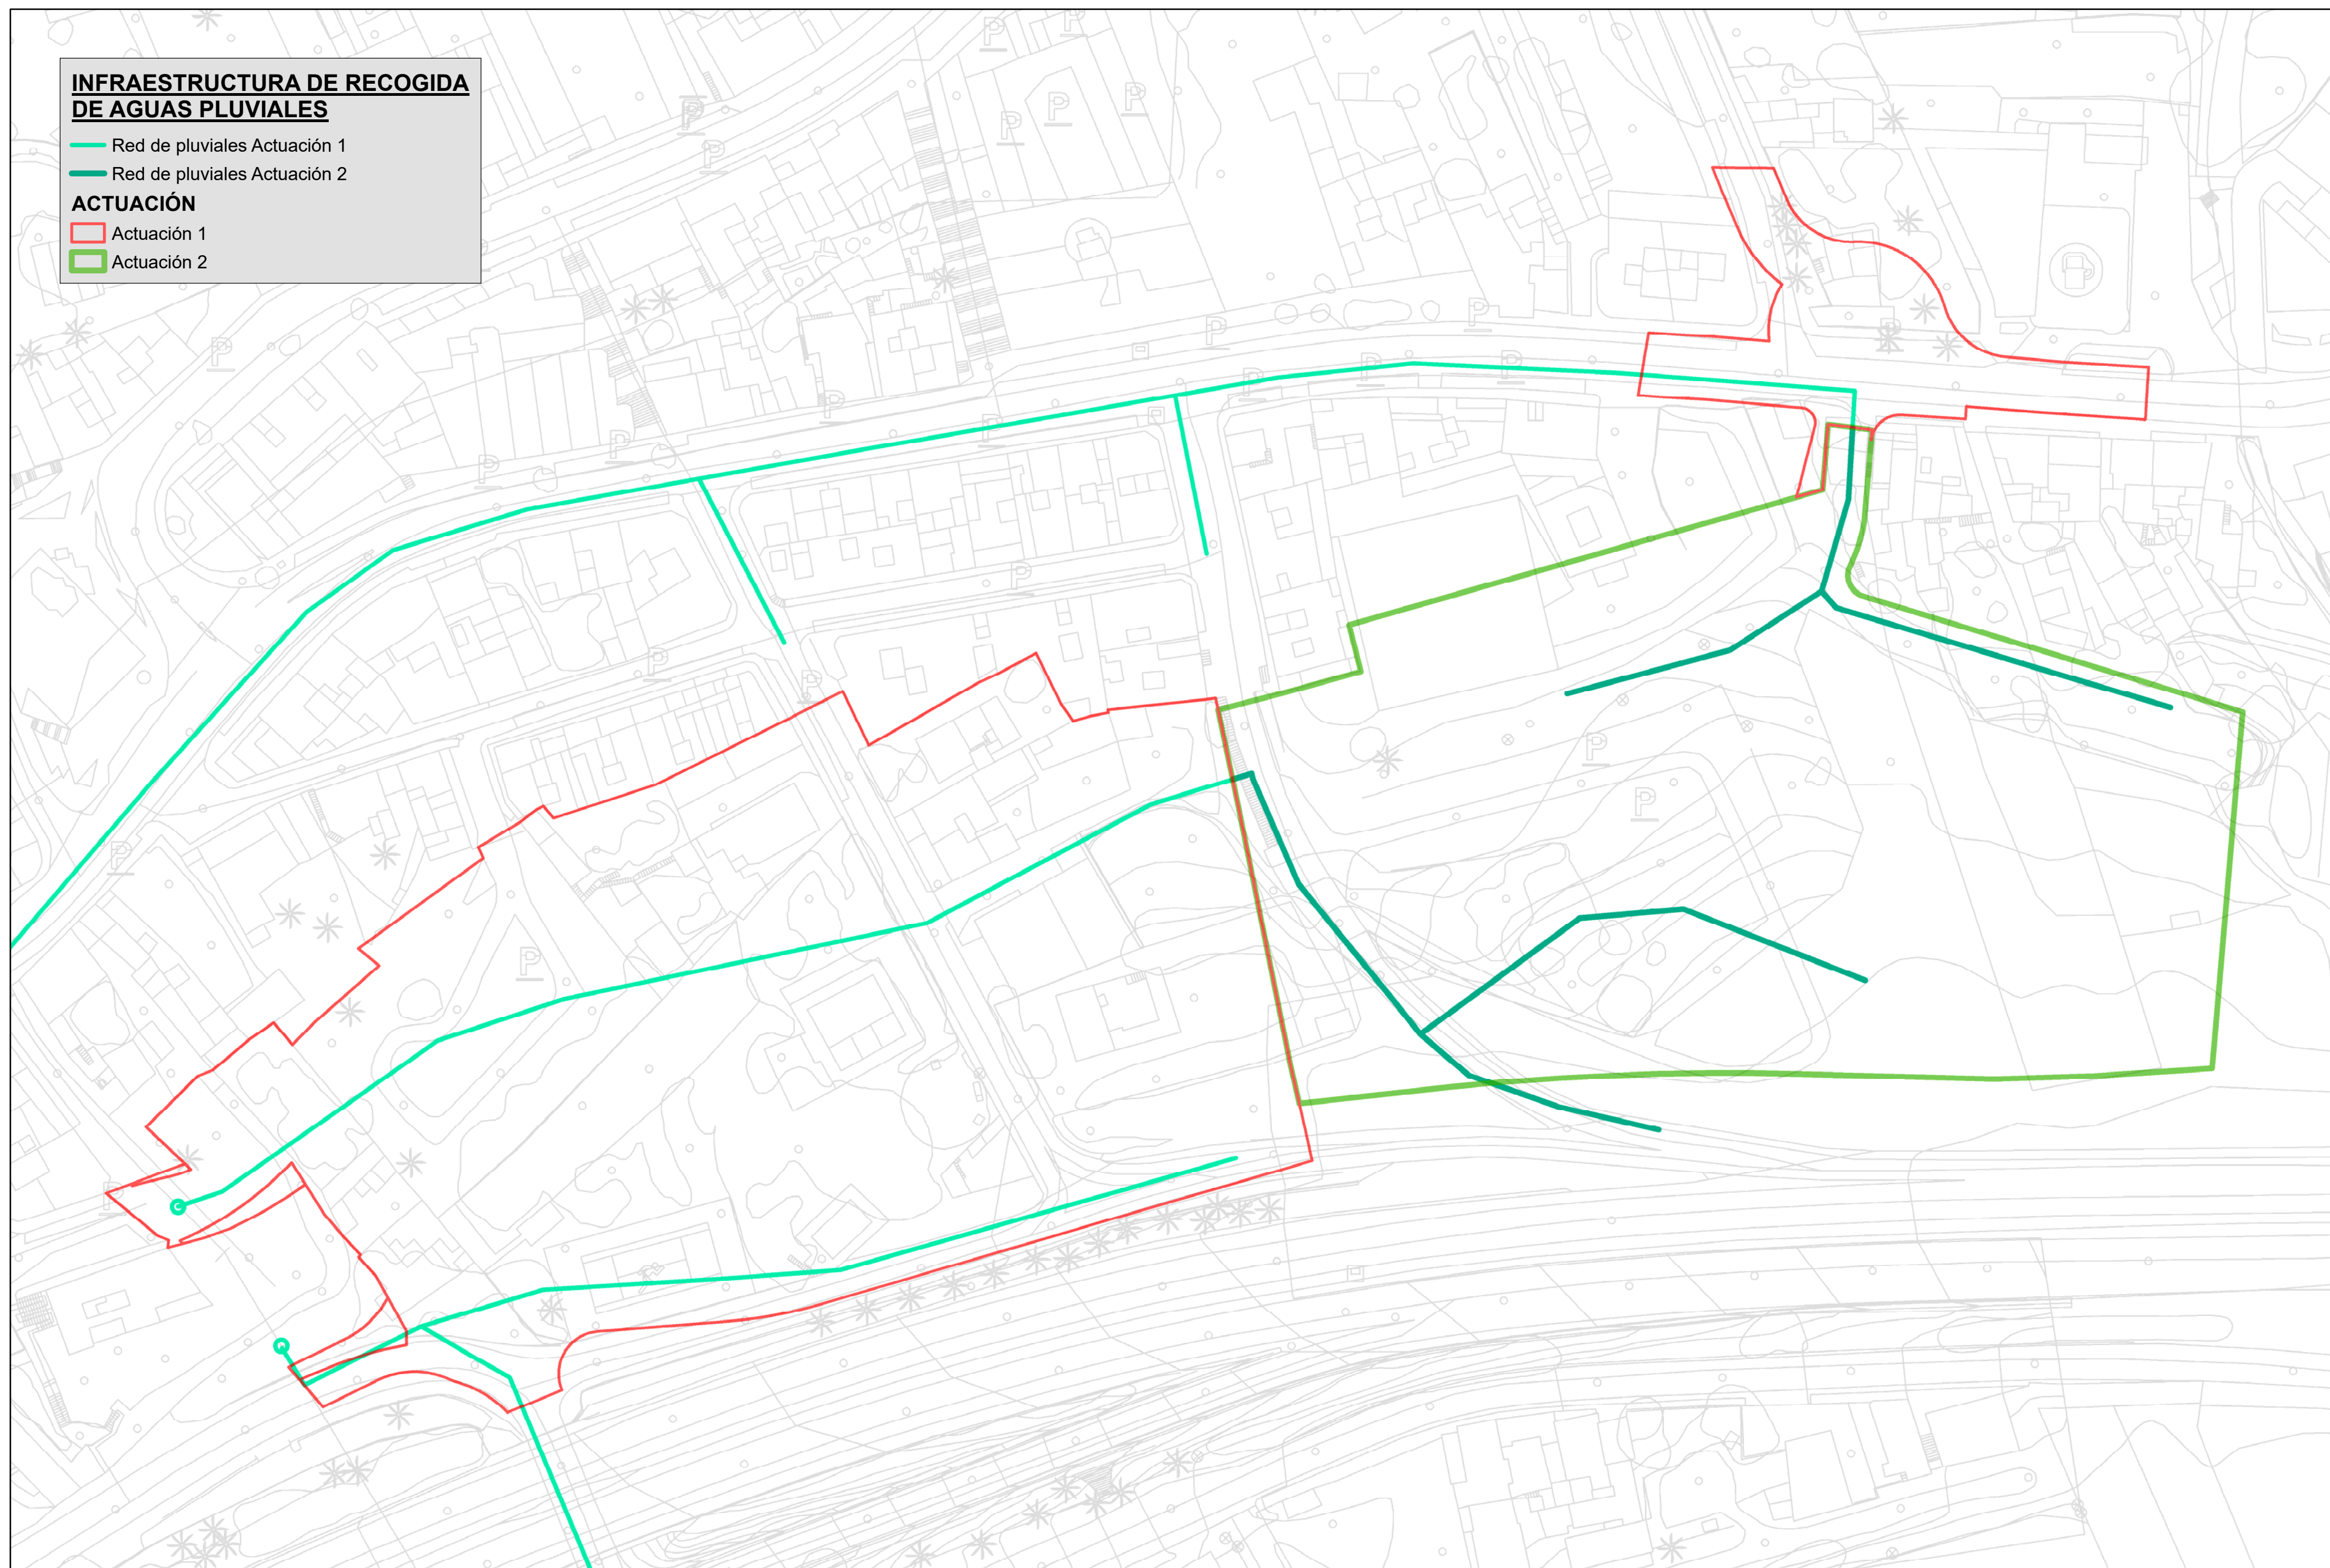

OFICINA
TÉCNICA Y JURÍDICA
GESTUR

**MODIFICACIÓN MENOR DEL PGO DE TACORONTE.
ACTUACIÓN 2: UA-21 CAMACHO.
T.M. DE TACORONTE**

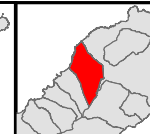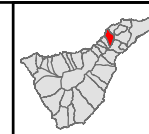


ESCALA = 1:750
0 4,5 9 18 27 36 Meters



PLANO DE ORDENACIÓN:
**INFRAESTRUCTURA DE RECOGIDA
DE AGUAS PLUVIALES**

Septiembre 2018

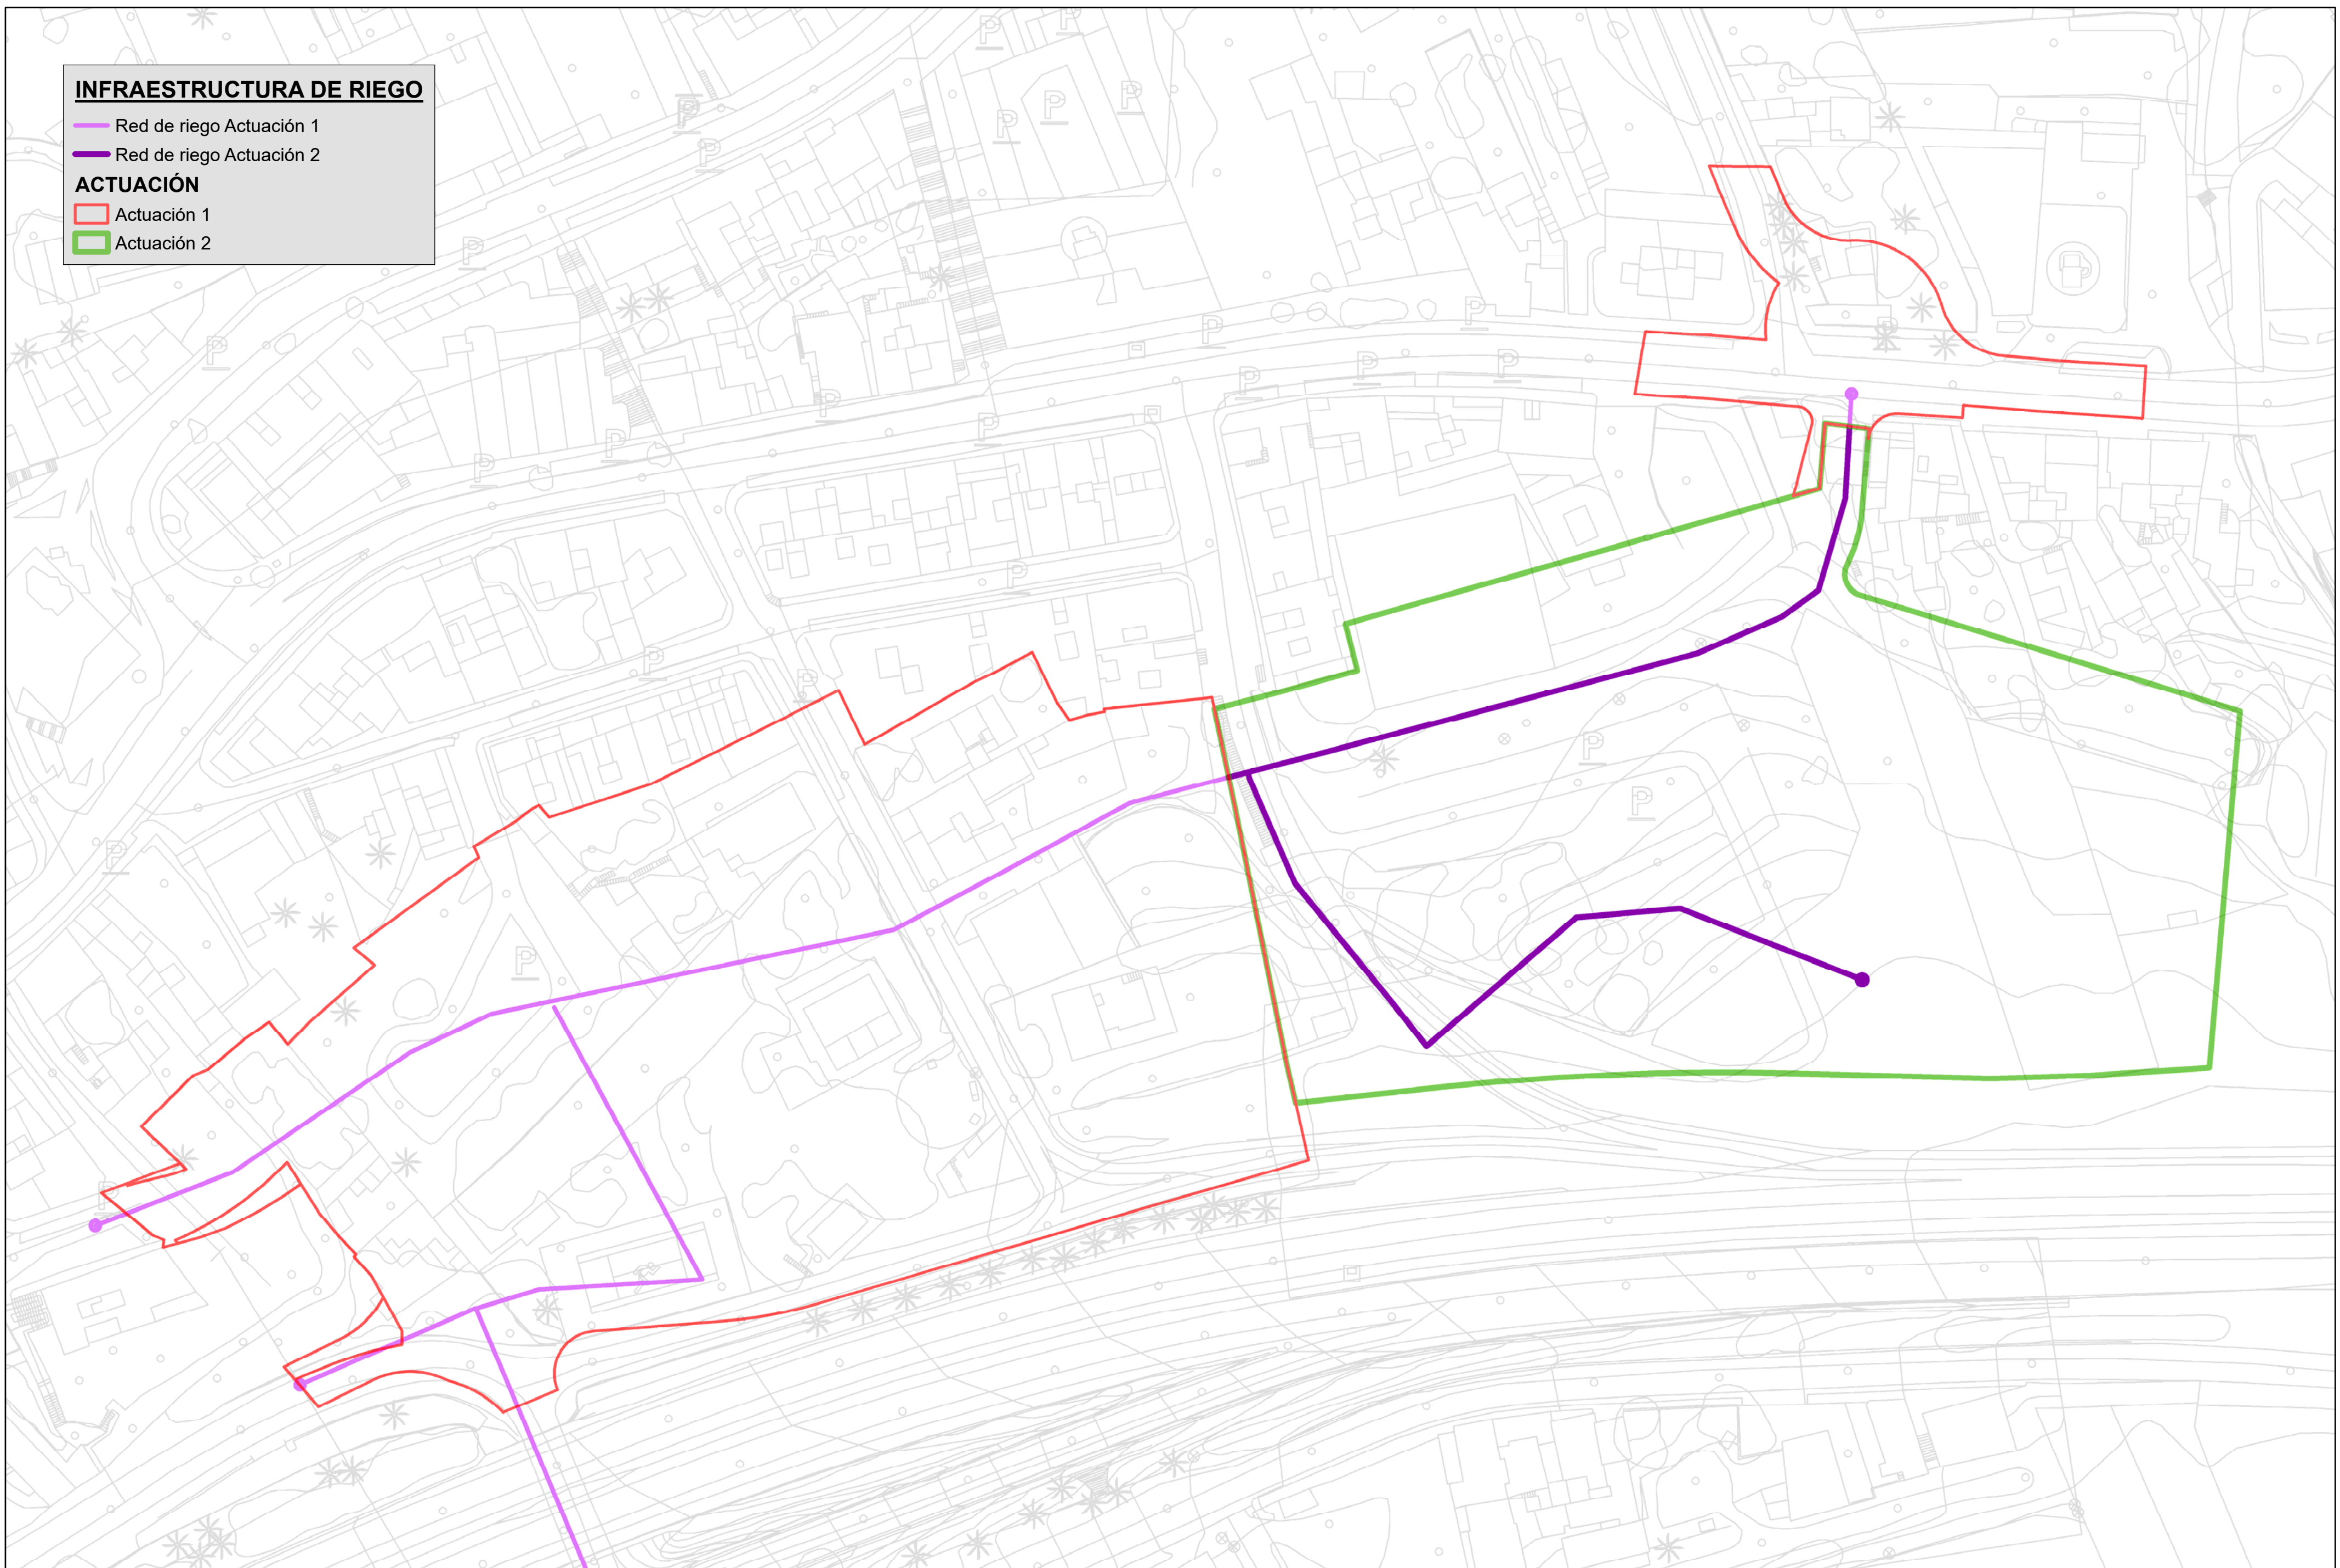

INFRAESTRUCTURA DE RIEGO


- Red de riego Actuación 1
- Red de riego Actuación 2
- ACTUACIÓN**
- Actuación 1
- Actuación 2

**INFRAESTRUCTURA
HIDRÁULICA**

- Red hidráulica Actuación 1
- Red hidráulica Actuación 2



ACTUACIÓN

- Actuación 1
- Actuación 2

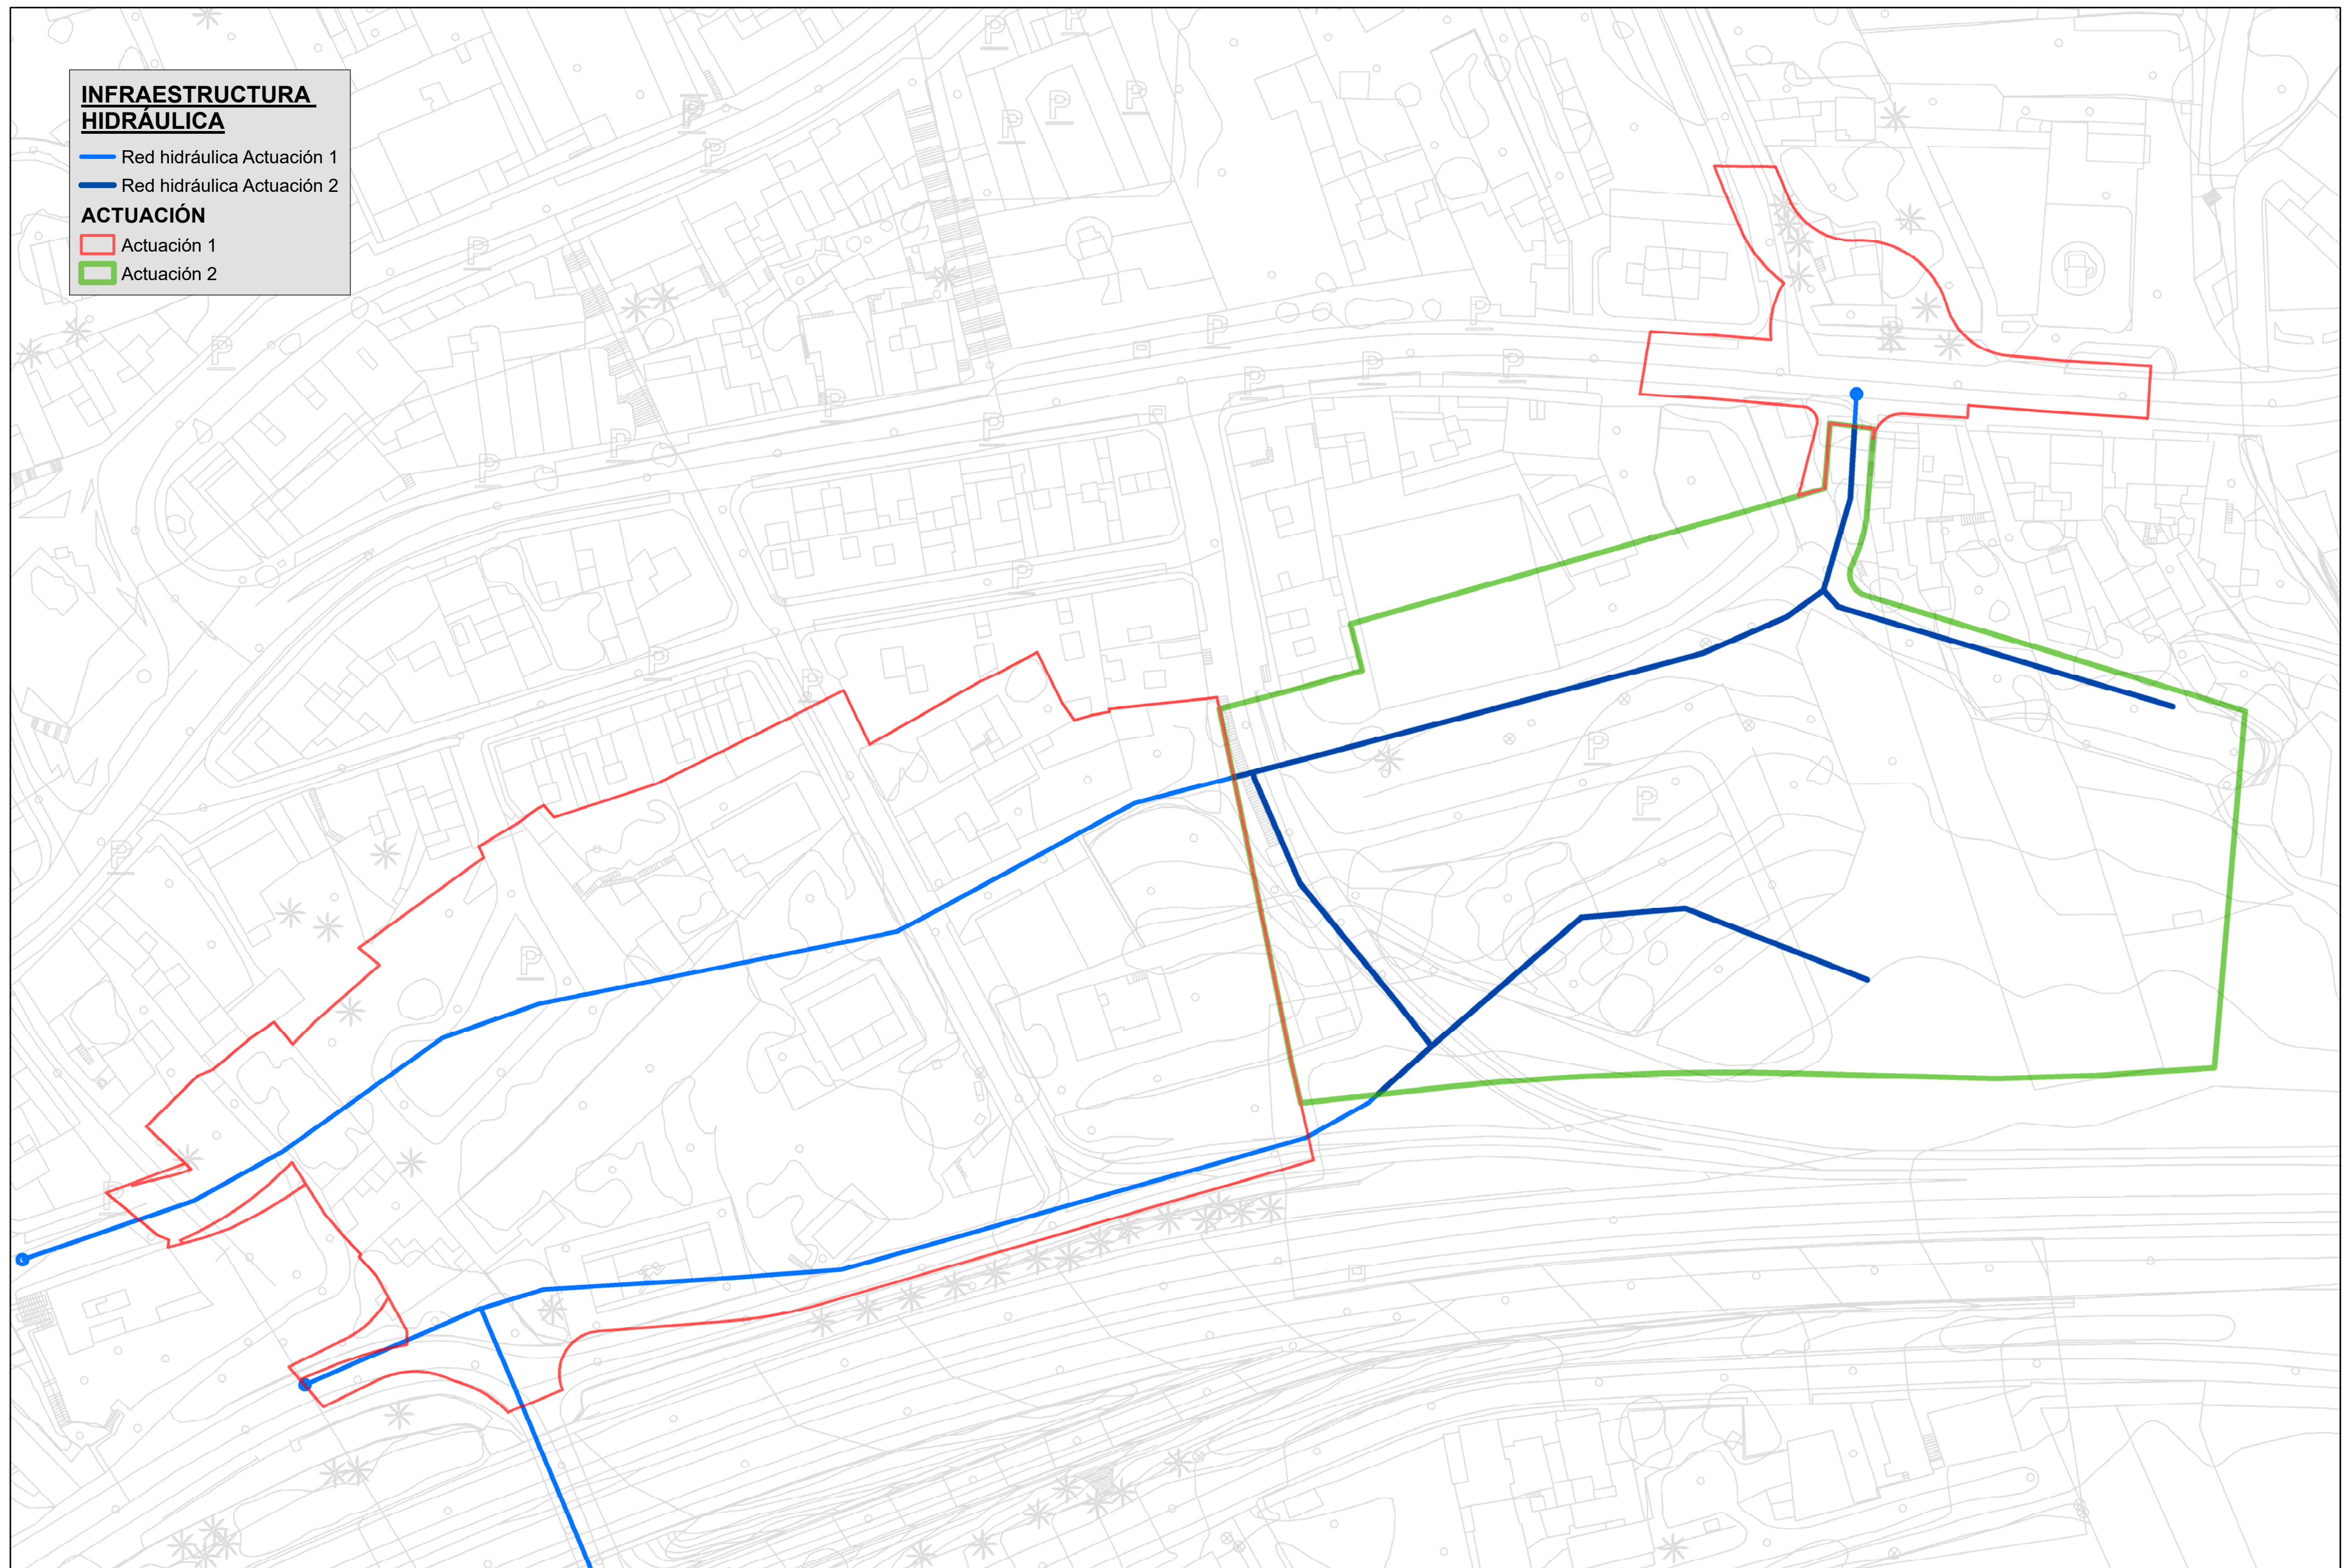

OFICINA
TÉCNICA Y JURÍDICA
GESTUR

**MODIFICACIÓN MENOR DEL PGO DE TACORONTE.
ACTUACIÓN 2: UA-21 CAMACHO.
T.M. DE TACORONTE**

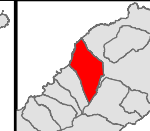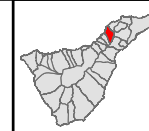

ESCALA = 1:750
0 4,5 9 18 27 36 Meters



PLANO DE ORDENACIÓN:

INFRAESTRUCTURA HIDRÁULICA

Septiembre 2018


30

**INFRAESTRUCTURA DE
TELECOMUNICACIONES**

- Red telecomunicaciones Actuación 1
- Red telecomunicaciones Actuación 2



ACTUACIÓN

- Actuación 1
- Actuación 2

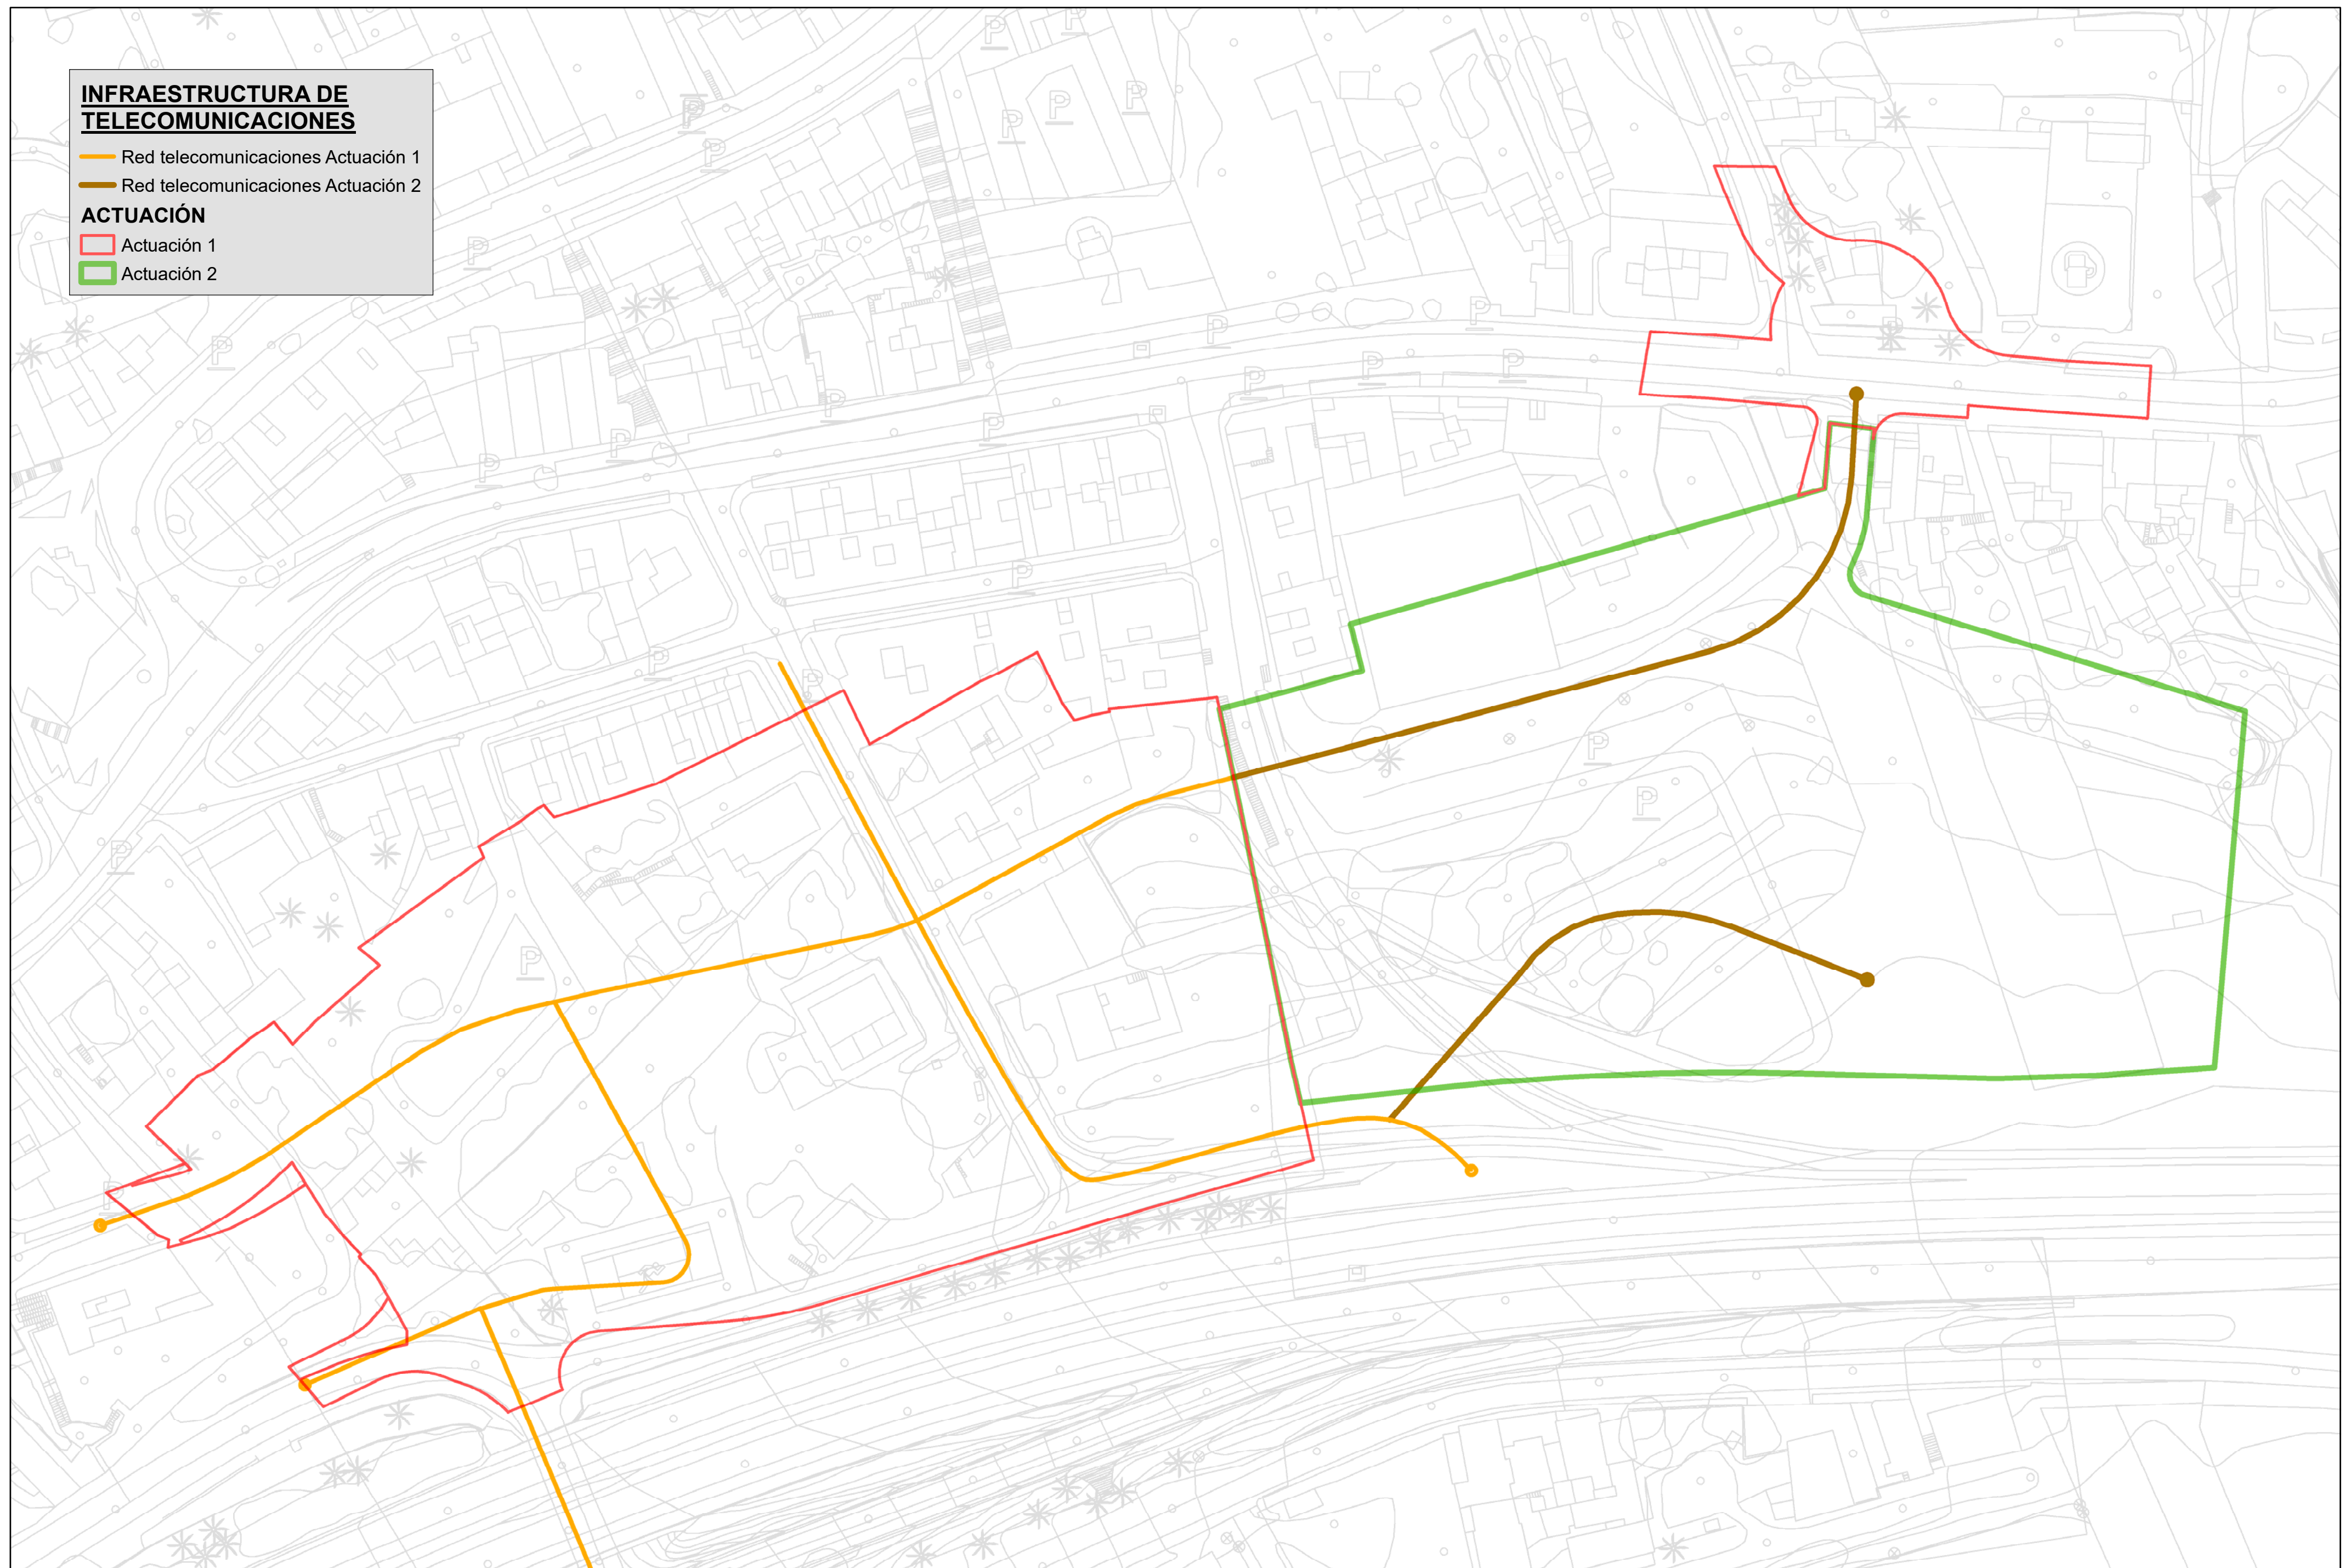

OFICINA
TÉCNICA Y JURÍDICA
GESTUR

**MODIFICACIÓN MENOR DEL PGO DE TACORONTE.
ACTUACIÓN 2: UA-21 CAMACHO.
T.M. DE TACORONTE**

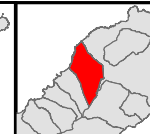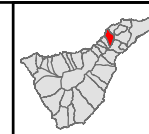

ESCALA = 1:750




Original A2

PLANO DE ORDENACIÓN:


**INFRAESTRUCTURA DE
TELECOMUNICACIONES**

Septiembre 2018

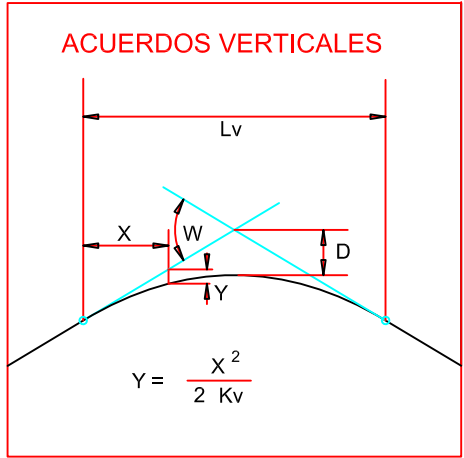


PK= 0+038.813
CV= 527.603
KV= 400.000
W = 0.104
Lv= 41.674
D = -0.543

PK= 0+171.422
CV= 544.307
KV= 175.000
W = -0.087
Lv= 15.338
D = 0.168

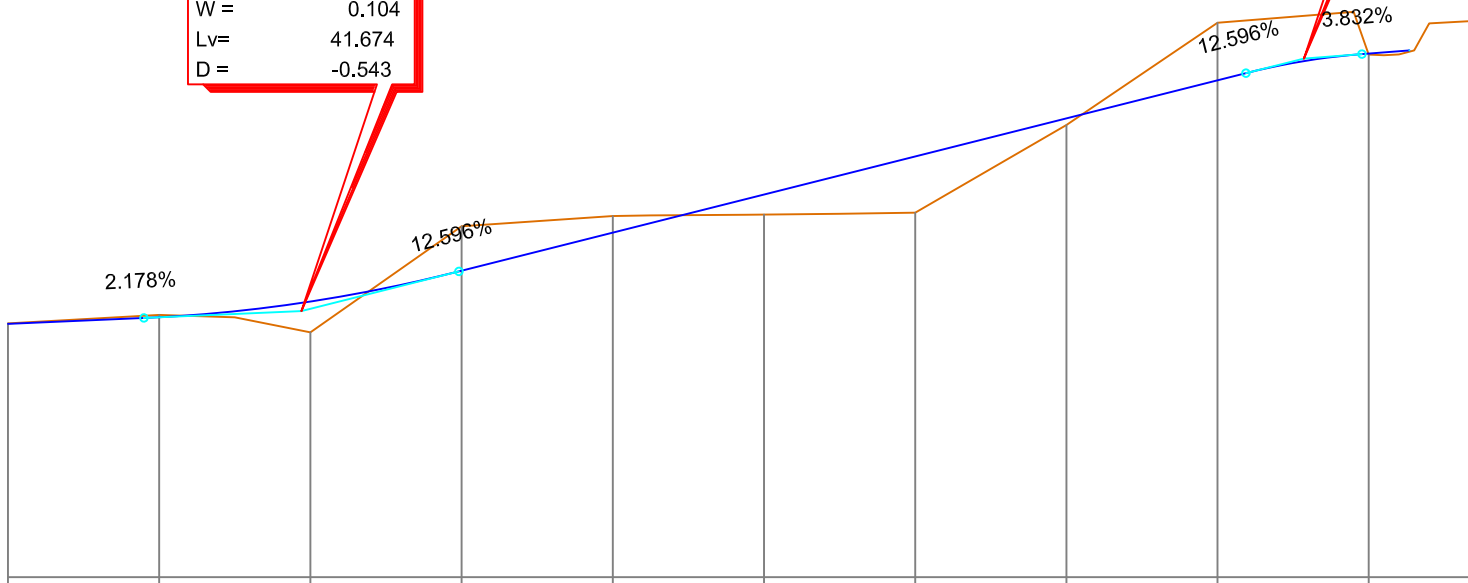


PLANO DE COMPARACION		510										
P.K.		0+000										
DISTANCIAS	AL ORIGEN	0.000	20.000	40.000	60.000	80.000	100.000	120.000	140.000	160.000	180.000	193.373
	PARCIALES	0.000	20.000	20.000	20.000	20.000	20.000	20.000	20.000	20.000	20.000	13.373
ORDENADAS	RASANTE	526.757	527.198	528.235	530.272	532.791	535.310	537.829	540.349	542.868	544.635	
	TERRENO	526.79	527.35	528.20	533.21	533.89	533.98	534.11	539.91	546.67	544.57	546.78
COTAS ROJAS	DESMONTE	0.03	0.15		2.94	1.10				3.80		1.63
	TERRAPLEN			2.03			1.33	3.72	0.44		0.06	
ACUERDOS VERTICALES		0+017.976 527.149 0+059.649 530.227 0+163.753 543.341 0+179.090 544.600										
DIAGRAMA DE CURVATURAS		RECTA RECTA RECTA RECTA RECTA										
DIAGRAMA DE PERALTES		BD:0.00% BI:0.00%										

EJE 14

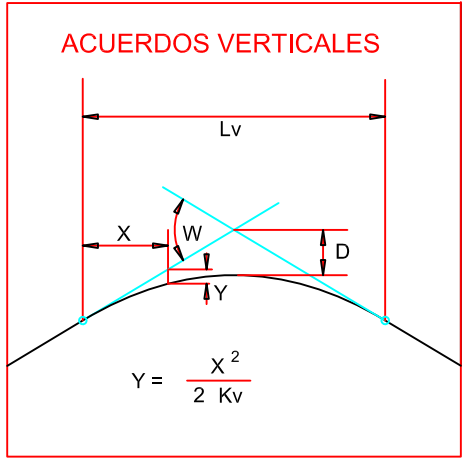

PK= 0+121.470
CV= 544.189
KV= 500.000
W = 0.079
Lv= 39.371
D = -0.388

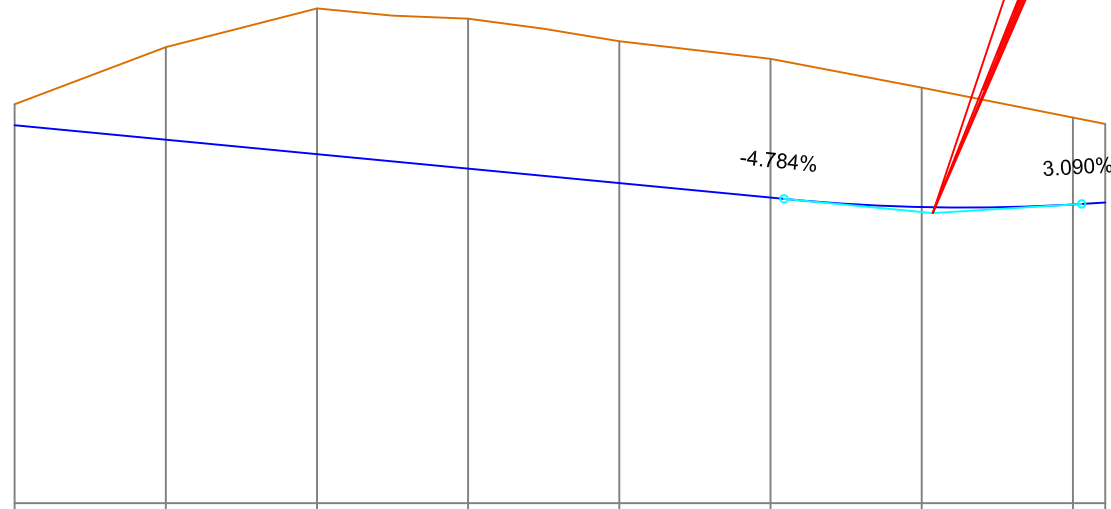



PLANO DE COMPARACION		525								
P.K.		0+000								
DISTANCIAS	AL ORIGEN	0.000	20.000	40.000	60.000	80.000	100.000	120.000	140.000	144.279
	PARCIALES	0.000	20.000	20.000	20.000	20.000	20.000	20.000	20.000	4.279
ORDENADAS	RASANTE	550.000	549.043	548.086	547.130	546.173	545.216	544.591	544.763	544.894
	TERRENO	551.39	555.17	557.72	557.04	555.56	554.40	552.49	550.51	550.09
COTAS ROJAS	DESMONTE	1.39	6.12	9.64	9.91	9.38	9.18	7.90	5.74	5.19
	TERRAPLEN									
ACUERDOS VERTICALES							0+101.784 545.131		0+141.155 544.797	
DIAGRAMA DE CURVATURAS		RECTA		R=100			RECTA		RECTA	
		0+000.000		0+047.468		0+086.235			0+144.279	
DIAGRAMA DE PERALTES	BORDE DERECHO	BD:0.00%								
	BORDE IZQUIERDO	BI:0.00%								

EJE 15




OFICINA
TÉCNICA Y JURÍDICA
GESTUR

MODIFICACIÓN MENOR DEL PGO DE TACORONTE.
ACTUACIÓN 2: UA-21 CAMACHO
T.M. DE TACORONTE

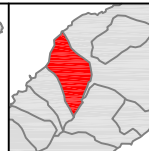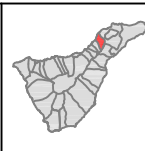



ESCALA=1:1000

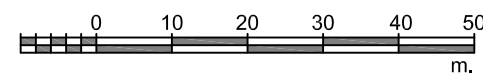


PLANO DE ORDENACIÓN:
PERFILES LONGITUDINALES
EJE-14, EJE-15

SEPTIEMBRE 2018

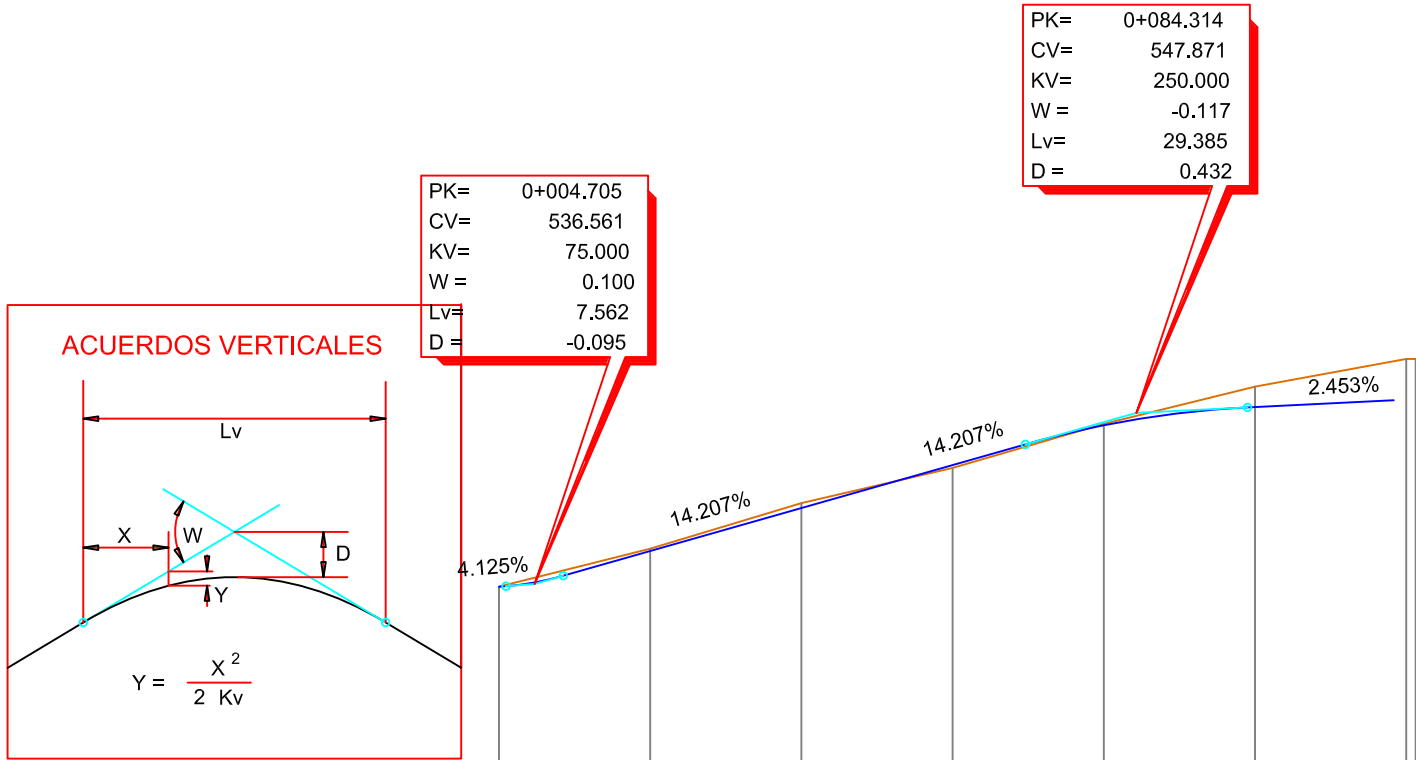

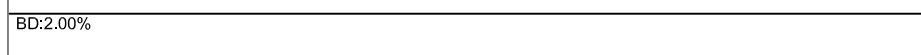
PLANO DE COMPARACION		520						
P.K.		0+000						
DISTANCIAS	AL ORIGEN	0.000	20.000	40.000	60.000	80.000	100.000	120.000
	PARCIALES	0.000	20.000	20.000	20.000	20.000	20.000	20.000
ORDENADAS	RASANTE	536.367	538.734	541.575	544.417	547.043	548.256	549.998
	TERRENO	536.37	538.88	541.90	544.23	547.14	549.61	551.44
COTAS ROJAS	DESMONTE	0.01	0.15	0.33		0.10	1.35	2.88
	TERRAPLEN				0.19			
ACUERDOS VERTICALES		0+000.924 536.405 0+006.486 537.098			0+069.621 545.783		0+099.006 548.231	
DIAGRAMA DE CURVATURAS		RECTA						
		0+000.000						
DIAGRAMA DE PERALTES	BORDE DERECHO							
	BORDE IZQUIERDO							

EJE 11

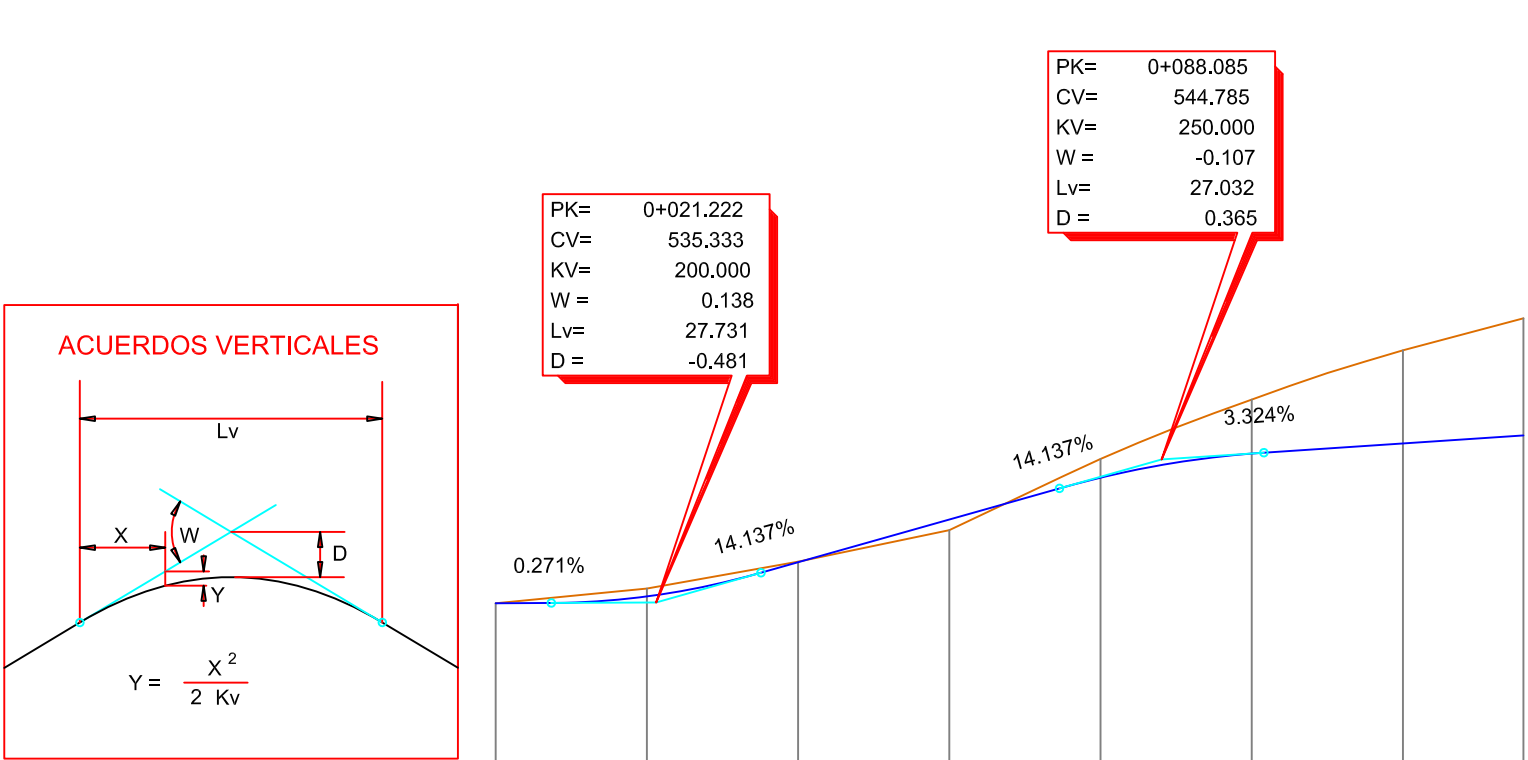

PLANO DE COMPARACION		520							
P.K.		0+000							
DISTANCIAS	AL ORIGEN	0.000	20.000	40.000	60.000	80.000	100.000	120.000	135.941
	PARCIALES	0.000	20.000	20.000	20.000	20.000	20.000	20.000	15.941
ORDENADAS	RASANTE	535.276	535.729	537.988	540.815	543.583	545.176	545.846	546.376
	TERRENO	535.28	536.25	538.02	540.11	544.82	548.75	552.01	554.12
COTAS ROJAS	DESMONTE	0.00	0.52	0.04		1.23	3.57	6.16	7.74
	TERRAPLEN				0.70				
ACUERDOS VERTICALES		0+007.357 535.296	0+035.088 537.293		0+074.569 542.875		0+101.601 545.235		
DIAGRAMA DE CURVATURAS		RECTA		RECTA				RECTA	
				R=80					
DIAGRAMA DE PERALTES		BORDE DERECHO		BORDE IZQUIERDO					

EJE 12

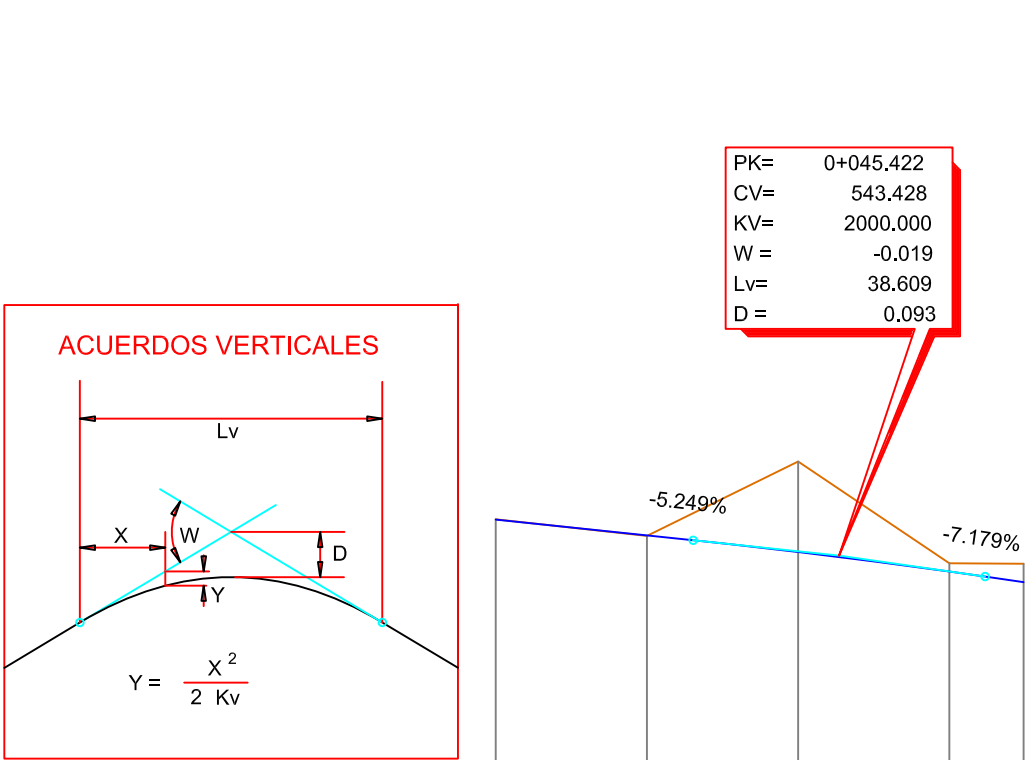


PLANO DE COMPARACION		525				
P.K.		0+000				
DISTANCIAS	AL ORIGEN	0.000	20.000	40.000	60.000	89.827
	PARCIALES	0.000	20.000	20.000	20.000	9.827
ORDENADAS	RASANTE	545.812	544.762	543.664	542.376	541.676
	TERRENO	545.83	544.73	543.65	542.92	542.89
COTAS ROJAS	DESMONTE	0.01		5.99	0.55	1.22
	TERRAPLEN		0.03			
ACUERDOS VERTICALES		0+026.117 544.441			0+064.726 542.042	
DIAGRAMA DE CURVATURAS		RECTA				
		0+000.000				0+089.827
DIAGRAMA DE PERALTES	BORDE DERECHO	BD:2.00%				
	BORDE IZQUIERDO	BI:2.00%				

EJE 13




OFICINA
TÉCNICA Y JURÍDICA
GESTUR

MODIFICACIÓN MENOR DEL PGO DE TACORONTE.
ACTUACIÓN 2: UA-21 CAMACHO
T.M. DE TACORONTE


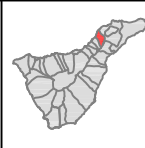


ESCALA=1:1000

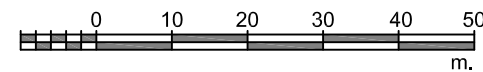



PLANO DE ORDENACIÓN:
PERFILES LONGITUDINALES
EJE-11, EJE-12, EJE-13

SEPTIEMBRE 2018

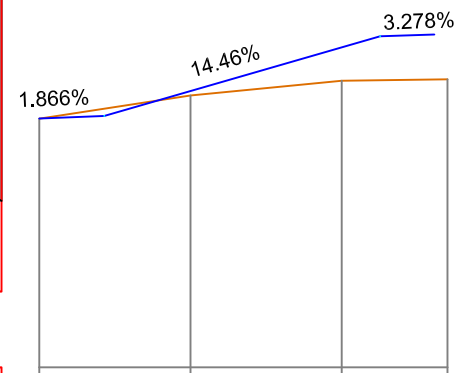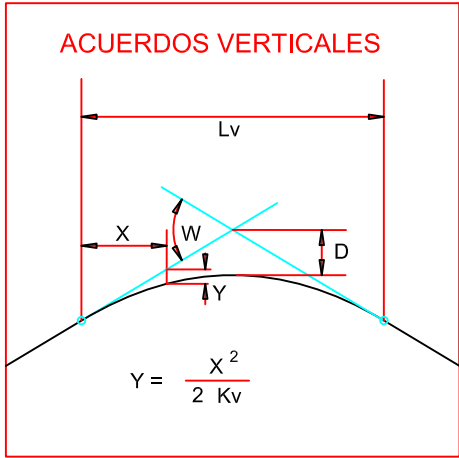



PLANO DE COMPARACION		515			
P.K.		0+000			
DISTANCIAS	AL ORIGEN	0.000	20.000	40.000	53.990
	PARCIALES	0.000	20.000	20.000	13.990
ORDENADAS	RASANTE	531.457	533.268	536.160	
	TERRENO	531.45	532.97	533.95	534.05
COTAS ROJAS	DESMONTE				
	TERRAPLEN	0.01	0.29	2.21	2.98
ACUERDOS VERTICALES					
DIAGRAMA DE CURVATURAS		RECTA			
DIAGRAMA DE PERALTES	BORDE DERECHO	BD:1.00%			
	BORDE IZQUIERDO	BI:1.00%			

EJE 8

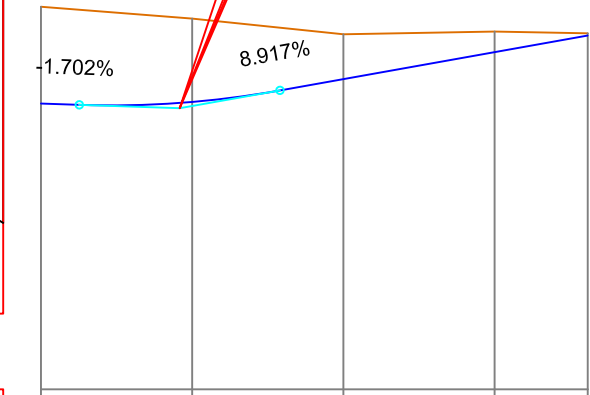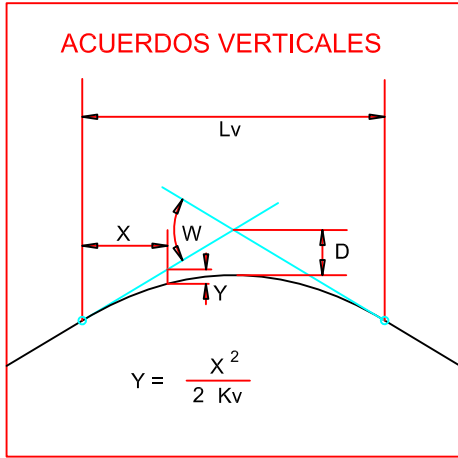

PLANO DE COMPARACION		520				
P.K.		0+000				
DISTANCIAS	AL ORIGEN	0.000	20.000	40.000	60.000	72.307
	PARCIALES	0.000	20.000	20.000	20.000	12.307
ORDENADAS	RASANTE	538.899	539.005	540.519	542.303	543.400
	TERRENO	545.30	544.52	543.48	543.66	543.55
COTAS ROJAS	DESMONTE	6.40	5.51	2.96	1.36	0.14
	TERRAPLEN					
ACUERDOS VERTICALES		0+005.068 538.813		0+031.604 539.771		
DIAGRAMA DE CURVATURAS		RECTA RECTA				
		0+000.000				0+072.307
DIAGRAMA DE PERALTES	BORDE DERECHO	BD:2.00%				
	BORDE IZQUIERDO	BI:2.00%				

EJE 9

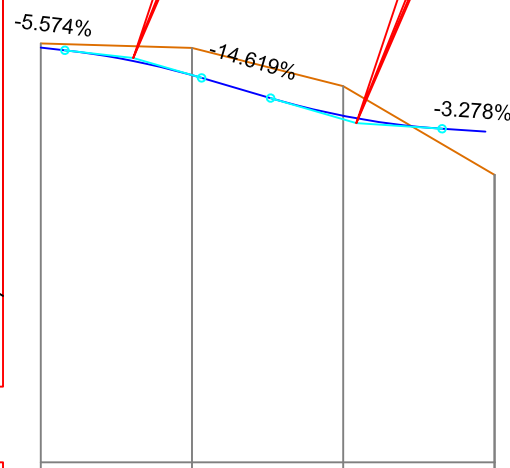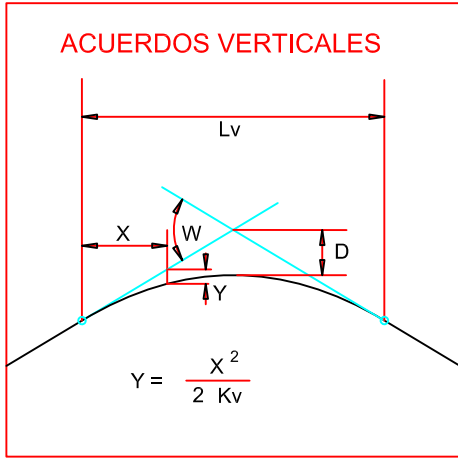


PLANO DE COMPARACION		515			
P.K.		0+000			
DISTANCIAS	AL ORIGEN	0.000	20.000	40.000	60.000
	PARCIALES	0.000	20.000	20.000	20.000
ORDENADAS	RASANTE	542.426	540.604	537.915	537.915
	TERRENO	542.70	542.41	539.88	534.02
COTAS ROJAS	DESMONTE	0.27	1.80	1.96	
	TERRAPLEN				2.81
ACUERDOS VERTICALES		0+003.182 542.249	0+021.272 540.423	0+030.396 539.089	0+053.079 537.059
DIAGRAMA DE CURVATURAS		RECTA			
DIAGRAMA DE PERALTES	BORDE DERECHO	BD:2.00%			
	BORDE IZQUIERDO	BI:2.00%			

EJE 10




OFICINA
TÉCNICA Y JURÍDICA
GESTUR

MODIFICACIÓN MENOR DEL PGO DE TACORONTE.
ACTUACIÓN 2: UA-21 CAMACHO
T.M. DE TACORONTE


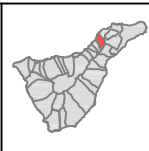


ESCALA=1:1000

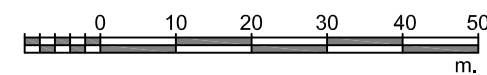



PLANO DE ORDENACIÓN:
PERFILES LONGITUDINALES
EJE-8, EJE-9, EJE-10

SEPTIEMBRE 2018

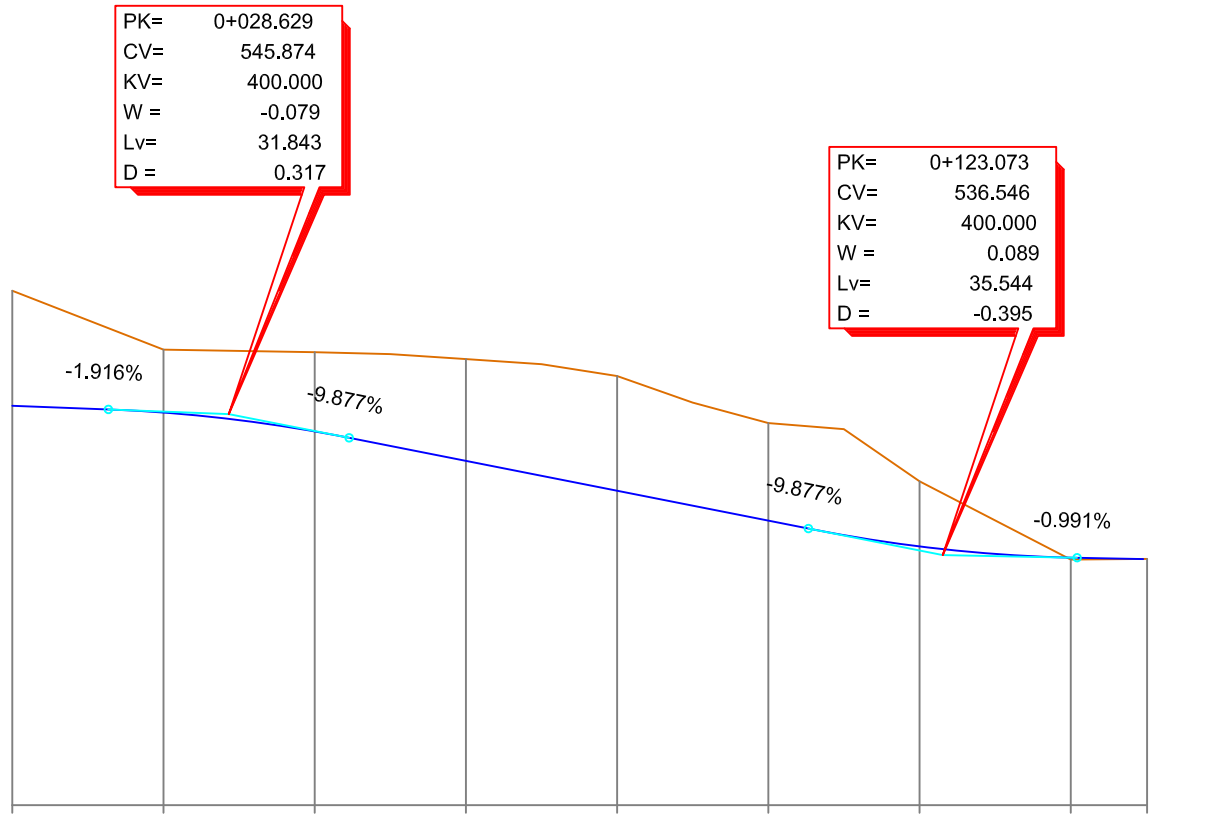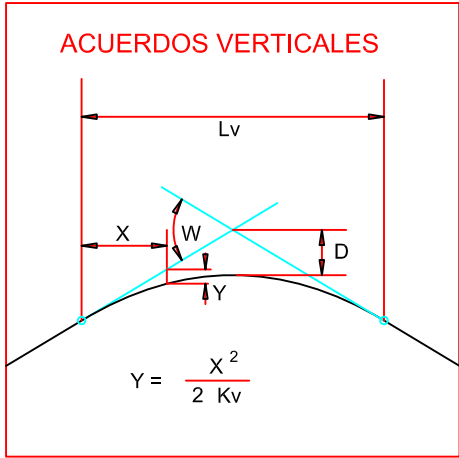

PLANO DE COMPARACION		520									
P.K.		0+000									
DISTANCIAS	AL ORIGEN	0.000	20.000	40.000	60.000	80.000	100.000	120.000	140.000	150.098	
	PARCIALES	0.000	20.000	20.000	20.000	20.000	20.000	20.000	20.000	10.098	
ORDENADAS	RASANTE	546.422	545.973	544.725	542.775	540.800	538.825	537.119	536.379		
	TERRENO	554.03	550.13	549.96	549.51	548.39	545.28	541.43	536.25	536.29	
COTAS ROJAS	DESMONTE	7.61	4.16	5.24	6.74	7.59	6.45	4.31		0.01	
	TERRAPLEN									0.13	
ACUERDOS VERTICALES		0+012.707 546.179		0+044.550 544.301			0+105.301 538.301		0+140.846 536.370		
DIAGRAMA DE CURVATURAS		RECTA								RECTA	RECTA
				R=140							
		0+000.000		0+031.582			0+113.563			0+150.098	
DIAGRAMA DE PERALTES	BORDE DERECHO										
	BORDE IZQUIERDO	BD:2.00%									BI:2.00%

EJE 6

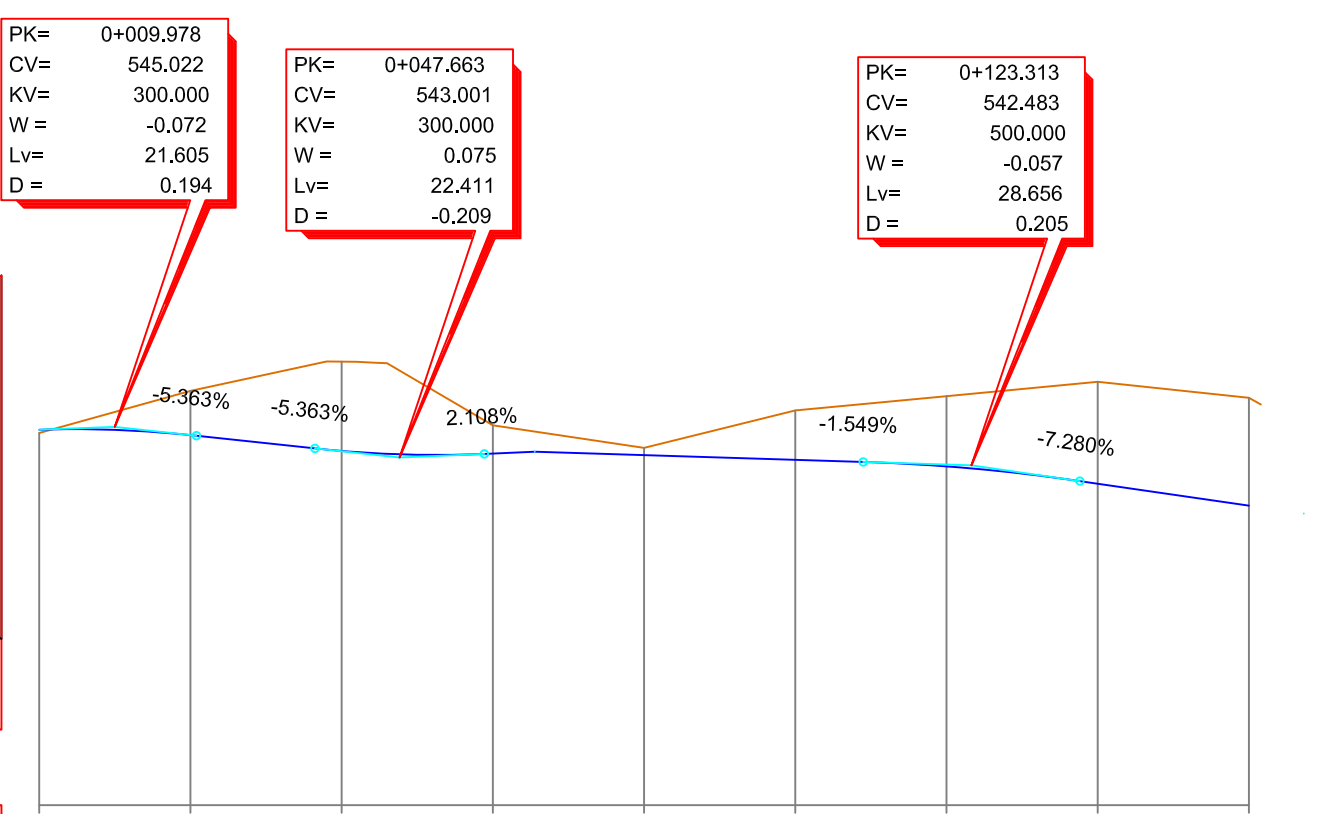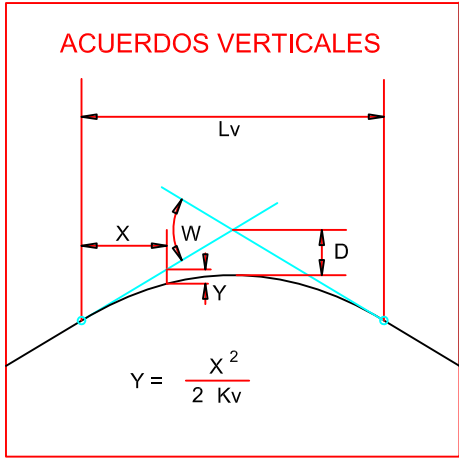


PLANO DE COMPARACION		520									
P.K.		0+000									
DISTANCIAS	AL ORIGEN	0.000	20.000	40.000	60.000	80.000	100.000	120.000	140.000	160.000	
	PARCIALES	0.000	20.000	20.000	20.000	20.000	20.000	20.000	20.000	20.000	
ORDENADAS	RASANTE	544.837	544.484	543.433	543.261	543.154	542.844	542.413	541.268	539.812	
	TERRENO	544.62	547.40	546.34	545.13	543.63	546.11	547.05	548.01	545.94	
COTAS ROJAS	DESMONTE		2.92	5.91	1.86	0.48	3.27	4.64	6.74	7.13	
	TERRAPLEN	0.22									
ACUERDOS VERTICALES		0+020.780 544.443		0+036.458 543.602		0+058.869 543.237		0+106.985 542.705		0+137.641 541.440	
DIAGRAMA DE CURVATURAS		RECTA		R=40						RECTA	RECTA
		0+000.000		0+037.878	0+047.628					0+161.598	
DIAGRAMA DE PERALTES	BORDE DERECHO										
	BORDE IZQUIERDO	BD:2.00%									BI:2.00%

EJE 7




OFICINA
TÉCNICA Y JURÍDICA
GESTUR

MODIFICACIÓN MENOR DEL PGO DE TACORONTE.
ACTUACIÓN 2: UA-21 CAMACHO
T.M. DE TACORONTE

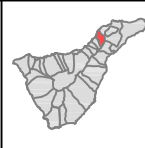


ESCALA=1:1000

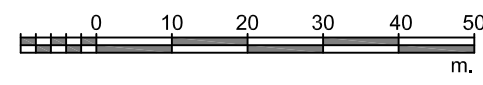

PLANO DE ORDENACIÓN:
PERFILES LONGITUDINALES
EJE-6, EJE-7


SEPTIEMBRE 2018

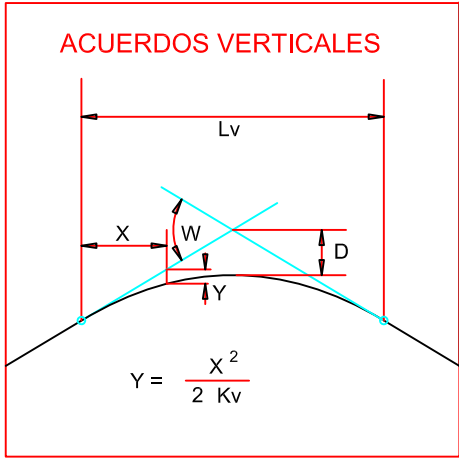

PK= 0+060.544
CV= 540.557
KV= 5000.000
W = -0.005
Lv= 27.149
D = 0.018

PK= 0+143.966
CV= 540.976
KV= 2000.000
W = 0.009
Lv= 17.821
D = -0.020


PK= 0+195.645
CV= 541.696
KV= 500.000
W = -0.039
Lv= 19.314
D = 0.093

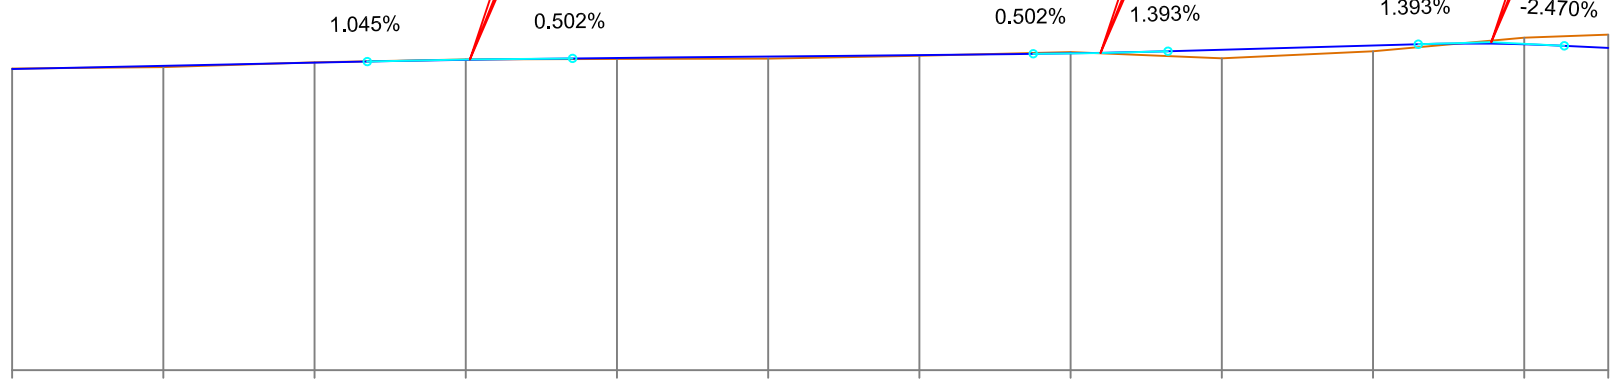


PLANO DE COMPARACION

520

P.K.		0+000										0+200	
DISTANCIAS	AL ORIGEN	0.000	20.000	40.000	60.000	80.000	100.000	120.000	140.000	160.000	180.000	200.000	211.119
	PARCIALES	0.000	20.000	20.000	20.000	20.000	20.000	20.000	20.000	20.000	20.000	20.000	11.119
ORDENADAS	RASANTE	539.925	540.134	540.343	540.535	540.655	540.755	540.856	540.962	541.199	541.478	541.560	541.313
	TERRENO	539.95	540.05	540.37	540.55	540.59	540.61	540.79	541.04	540.63	541.10	541.99	542.20
COTAS ROJAS	DESMONTE	0.02		0.02	0.02				0.08			0.43	0.88
	TERRAPLEN		0.08			0.07	0.14	0.06		0.57	0.38		

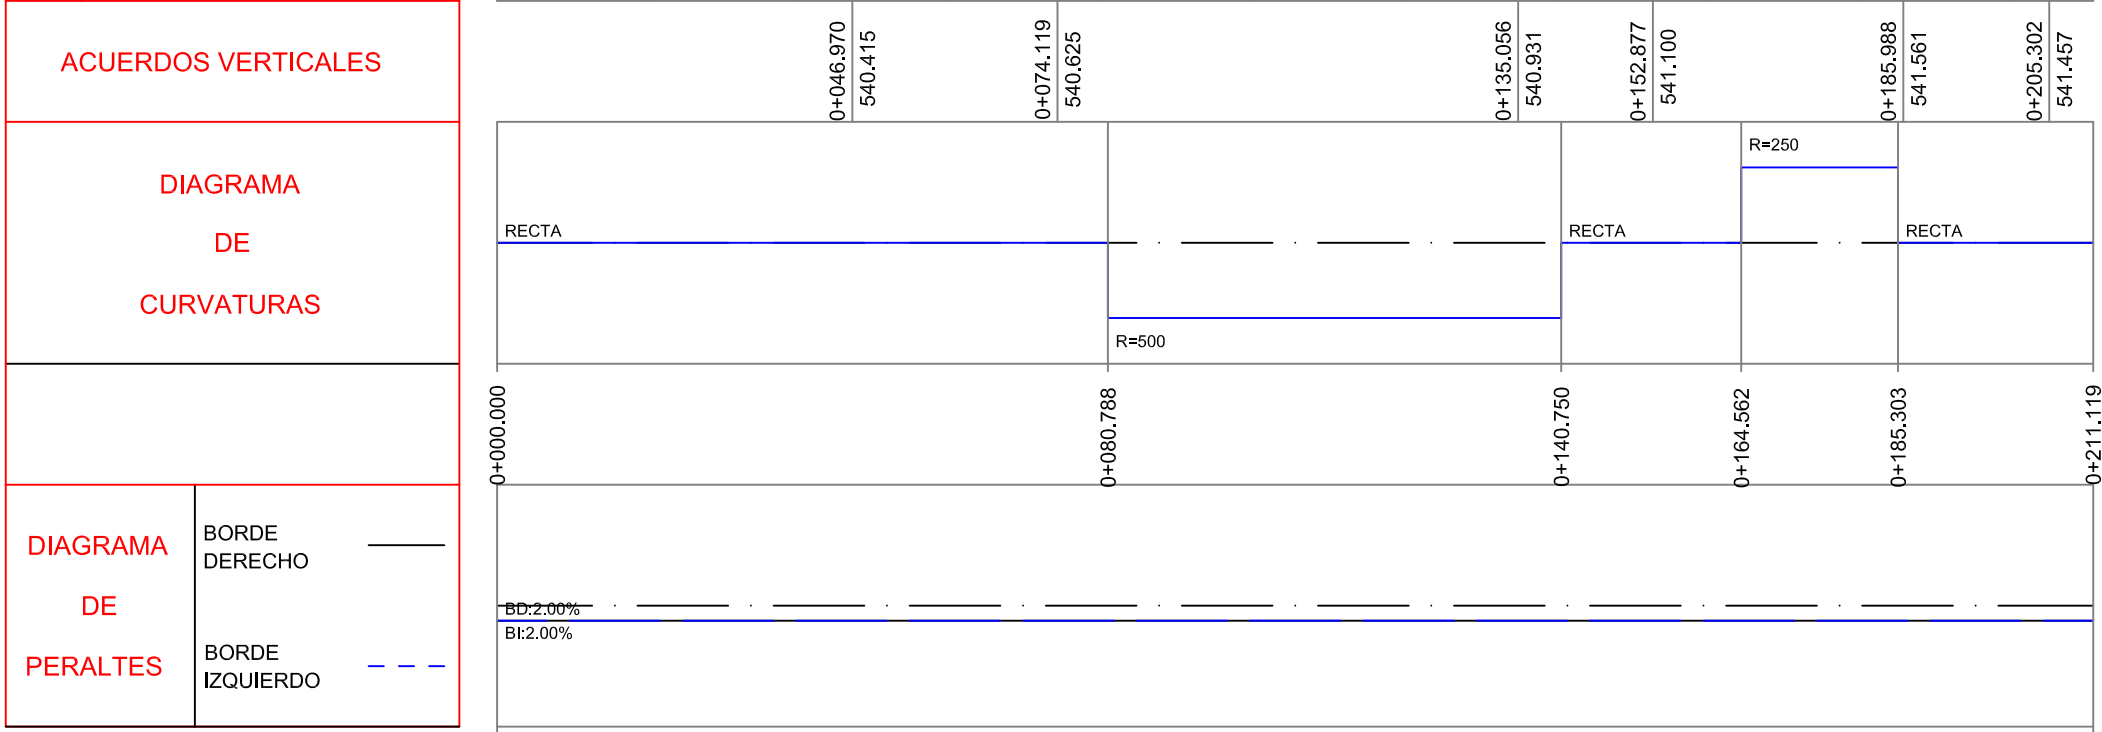


EJE 3

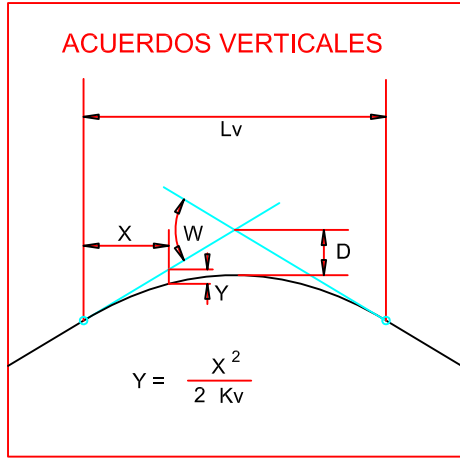

PK= 0+021.473
CV= 541.289
KV= 300.000
W = 0.092
Lv= 27.832
D = -0.323

PK= 0+111.316
CV= 549.897
KV= 300.000
W = -0.171
Lv= 51.580
D = 1.109


PK= 0+154.900
CV= 546.579
KV= 400.000
W = 0.073
Lv= 29.290
D = -0.268

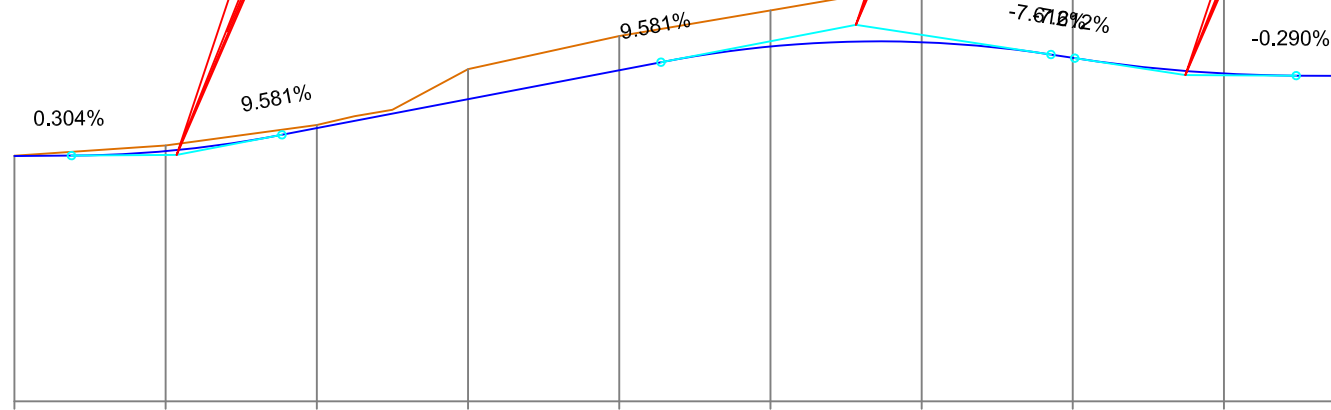

PLANO DE COMPARACION

525

P.K.		0+000										0+200	
DISTANCIAS	AL ORIGEN	0.000	20.000	40.000	60.000	80.000	100.000	120.000	140.000	160.000			
	PARCIALES	0.000	20.000	20.000	20.000	20.000	20.000	20.000	20.000	20.000			
ORDENADAS	RASANTE	541.224	541.542	543.064	544.980	546.896	548.463	548.748	547.713	546.678			
	TERRENO	541.24	541.92	543.27	546.96	549.16	550.85	552.56	554.20	555.42			
COTAS ROJAS	DESMONTE	0.01	0.38	0.21	1.98	2.26	2.38	3.81	6.49	8.74			
	TERRAPLEN												

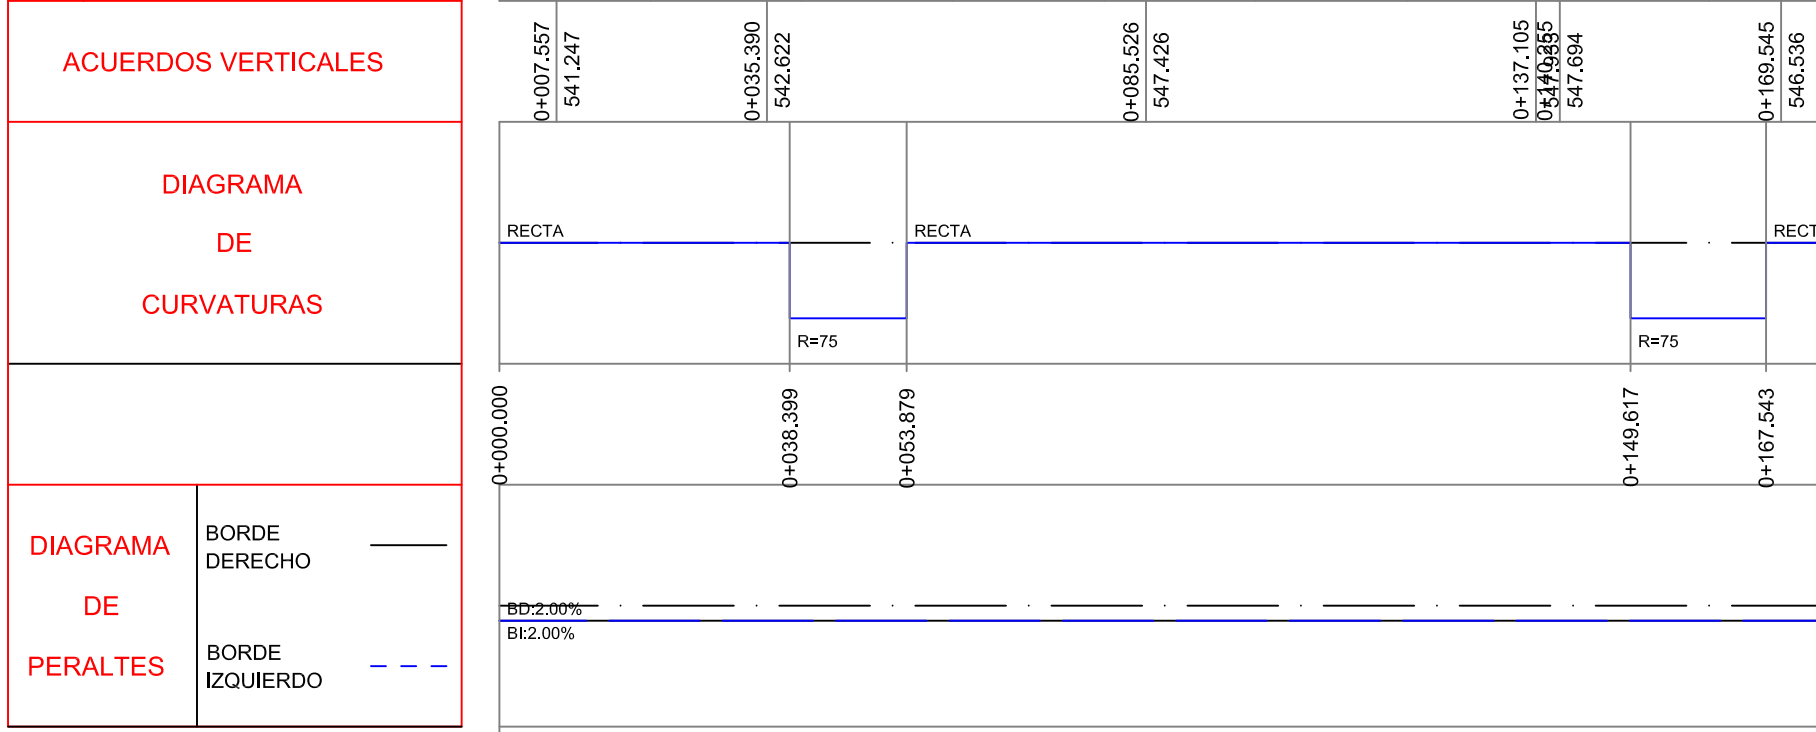


EJE 4




OFICINA
TÉCNICA Y JURÍDICA
GESTUR

MODIFICACIÓN MENOR DEL PGO DE TACORONTE.
ACTUACIÓN 2: UA-21 CAMACHO
T.M. DE TACORONTE

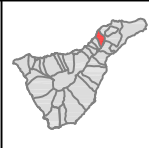



ESCALA=1:1000

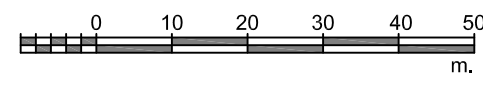

PLANO DE ORDENACIÓN:
PERFILES LONGITUDINALES
EJE-3, EJE-4



SEPTIEMBRE 2018

24

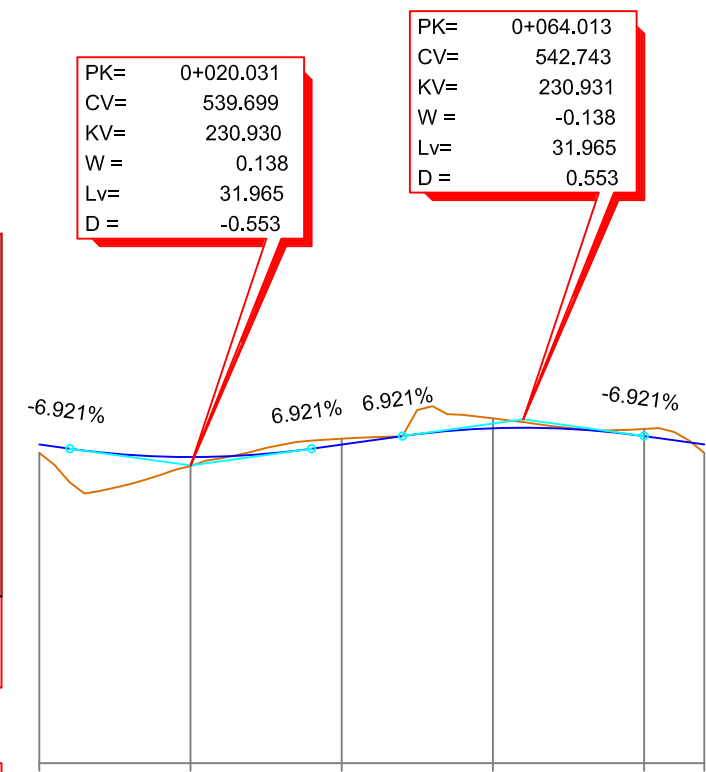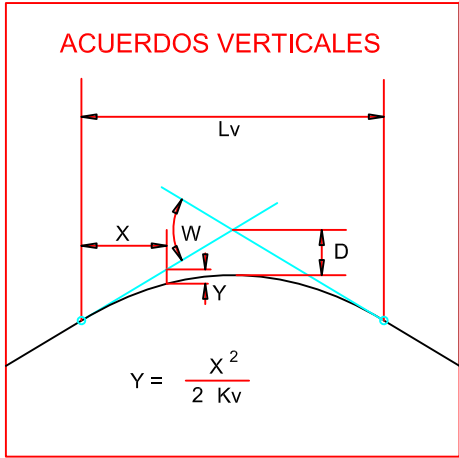



PLANO DE COMPARACION		520
P.K.		0+000
DISTANCIAS	AL ORIGEN	0.000 20.000 40.000 60.000 80.000 87.960
	PARCIALES	0.000 20.000 20.000 20.000 20.000 7.960
ORDENADAS	RASANTE	541.085 540.252 541.081 542.155 541.636 541.086
	TERRENO	540.52 539.65 541.46 542.61 542.11 540.52
COTAS ROJAS	DESMONTE	0.38 0.65 0.47
	TERRAPLEN	0.57 0.51 0.56
ACUERDOS VERTICALES		0+004.049 540.805 0+036.013 540.805 0+048.031 541.637 0+079.996 541.637 R=14
DIAGRAMA DE CURVATURAS		0+000.000 0+087.960
DIAGRAMA DE PERALTES	BORDE DERECHO	—
	BORDE IZQUIERDO	- - -

EJE 1

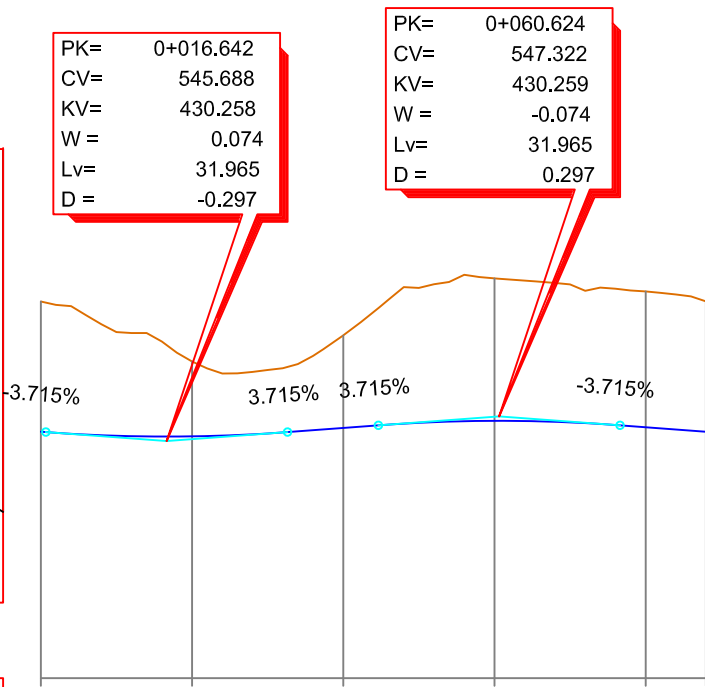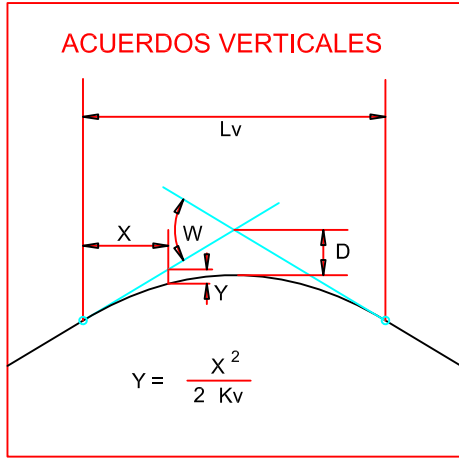

PLANO DE COMPARACION		530
P.K.		0+000
DISTANCIAS	AL ORIGEN	0.000 20.000 40.000 60.000 80.000 87.960
	PARCIALES	0.000 20.000 20.000 20.000 20.000 7.960
ORDENADAS	RASANTE	546.306 545.998 546.556 547.025 546.602 546.307
	TERRENO	554.92 550.95 552.66 556.45 555.58 554.92
COTAS ROJAS	DESMONTE	8.62 4.95 6.11 9.42 8.98 8.62
	TERRAPLEN	8.62 4.95 6.11 9.42 8.98 8.62
ACUERDOS VERTICALES		0+000.660 546.282 0+032.624 546.282 0+044.642 546.728 0+076.607 546.728 R=14
DIAGRAMA DE CURVATURAS		0+000.000 0+087.960
DIAGRAMA DE PERALTES	BORDE DERECHO	—
	BORDE IZQUIERDO	- - -

EJE 2

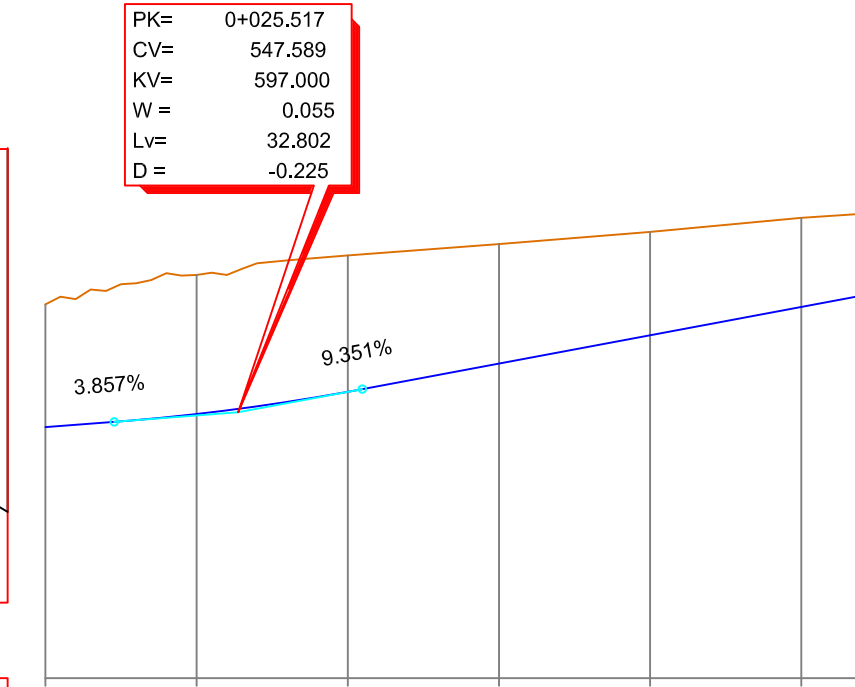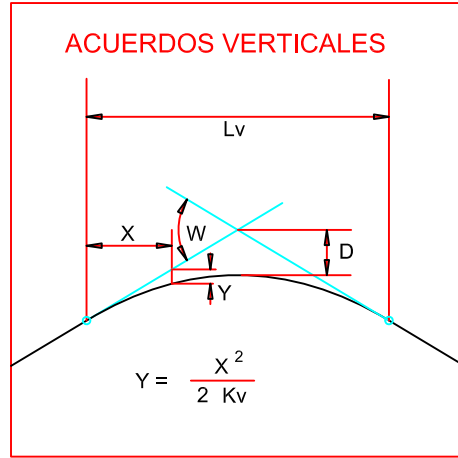


PLANO DE COMPARACION		530
P.K.		0+000
DISTANCIAS	AL ORIGEN	0.000 20.000 40.000 60.000 80.000 100.000 107.345
	PARCIALES	0.000 20.000 20.000 20.000 20.000 20.000 7.345
ORDENADAS	RASANTE	546.605 547.475 548.946 550.813 552.684 554.554 555.241
	TERRENO	554.73 556.67 557.96 558.72 559.52 560.45 560.70
COTAS ROJAS	DESMONTE	8.12 9.20 9.02 7.91 6.83 5.90 5.46
	TERRAPLEN	8.12 9.20 9.02 7.91 6.83 5.90 5.46
ACUERDOS VERTICALES		0+009.117 546.956 0+041.318 549.123
DIAGRAMA DE CURVATURAS		0+000.000 0+034.303 0+107.345
DIAGRAMA DE PERALTES	BORDE DERECHO	—
	BORDE IZQUIERDO	- - -

EJE 5




OFICINA
TÉCNICA Y JURÍDICA
GESTUR

MODIFICACIÓN MENOR DEL PGO DE TACORONTE.
ACTUACIÓN 2: UA-21 CAMACHO
T.M. DE TACORONTE

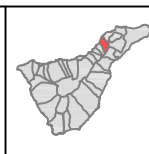


ESCALA=1:1000

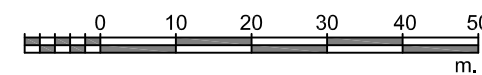

PLANO DE ORDENACIÓN:
PERFILES LONGITUDINALES
EJE-1, EJE-2, EJE-5


SEPTIEMBRE 2018

23

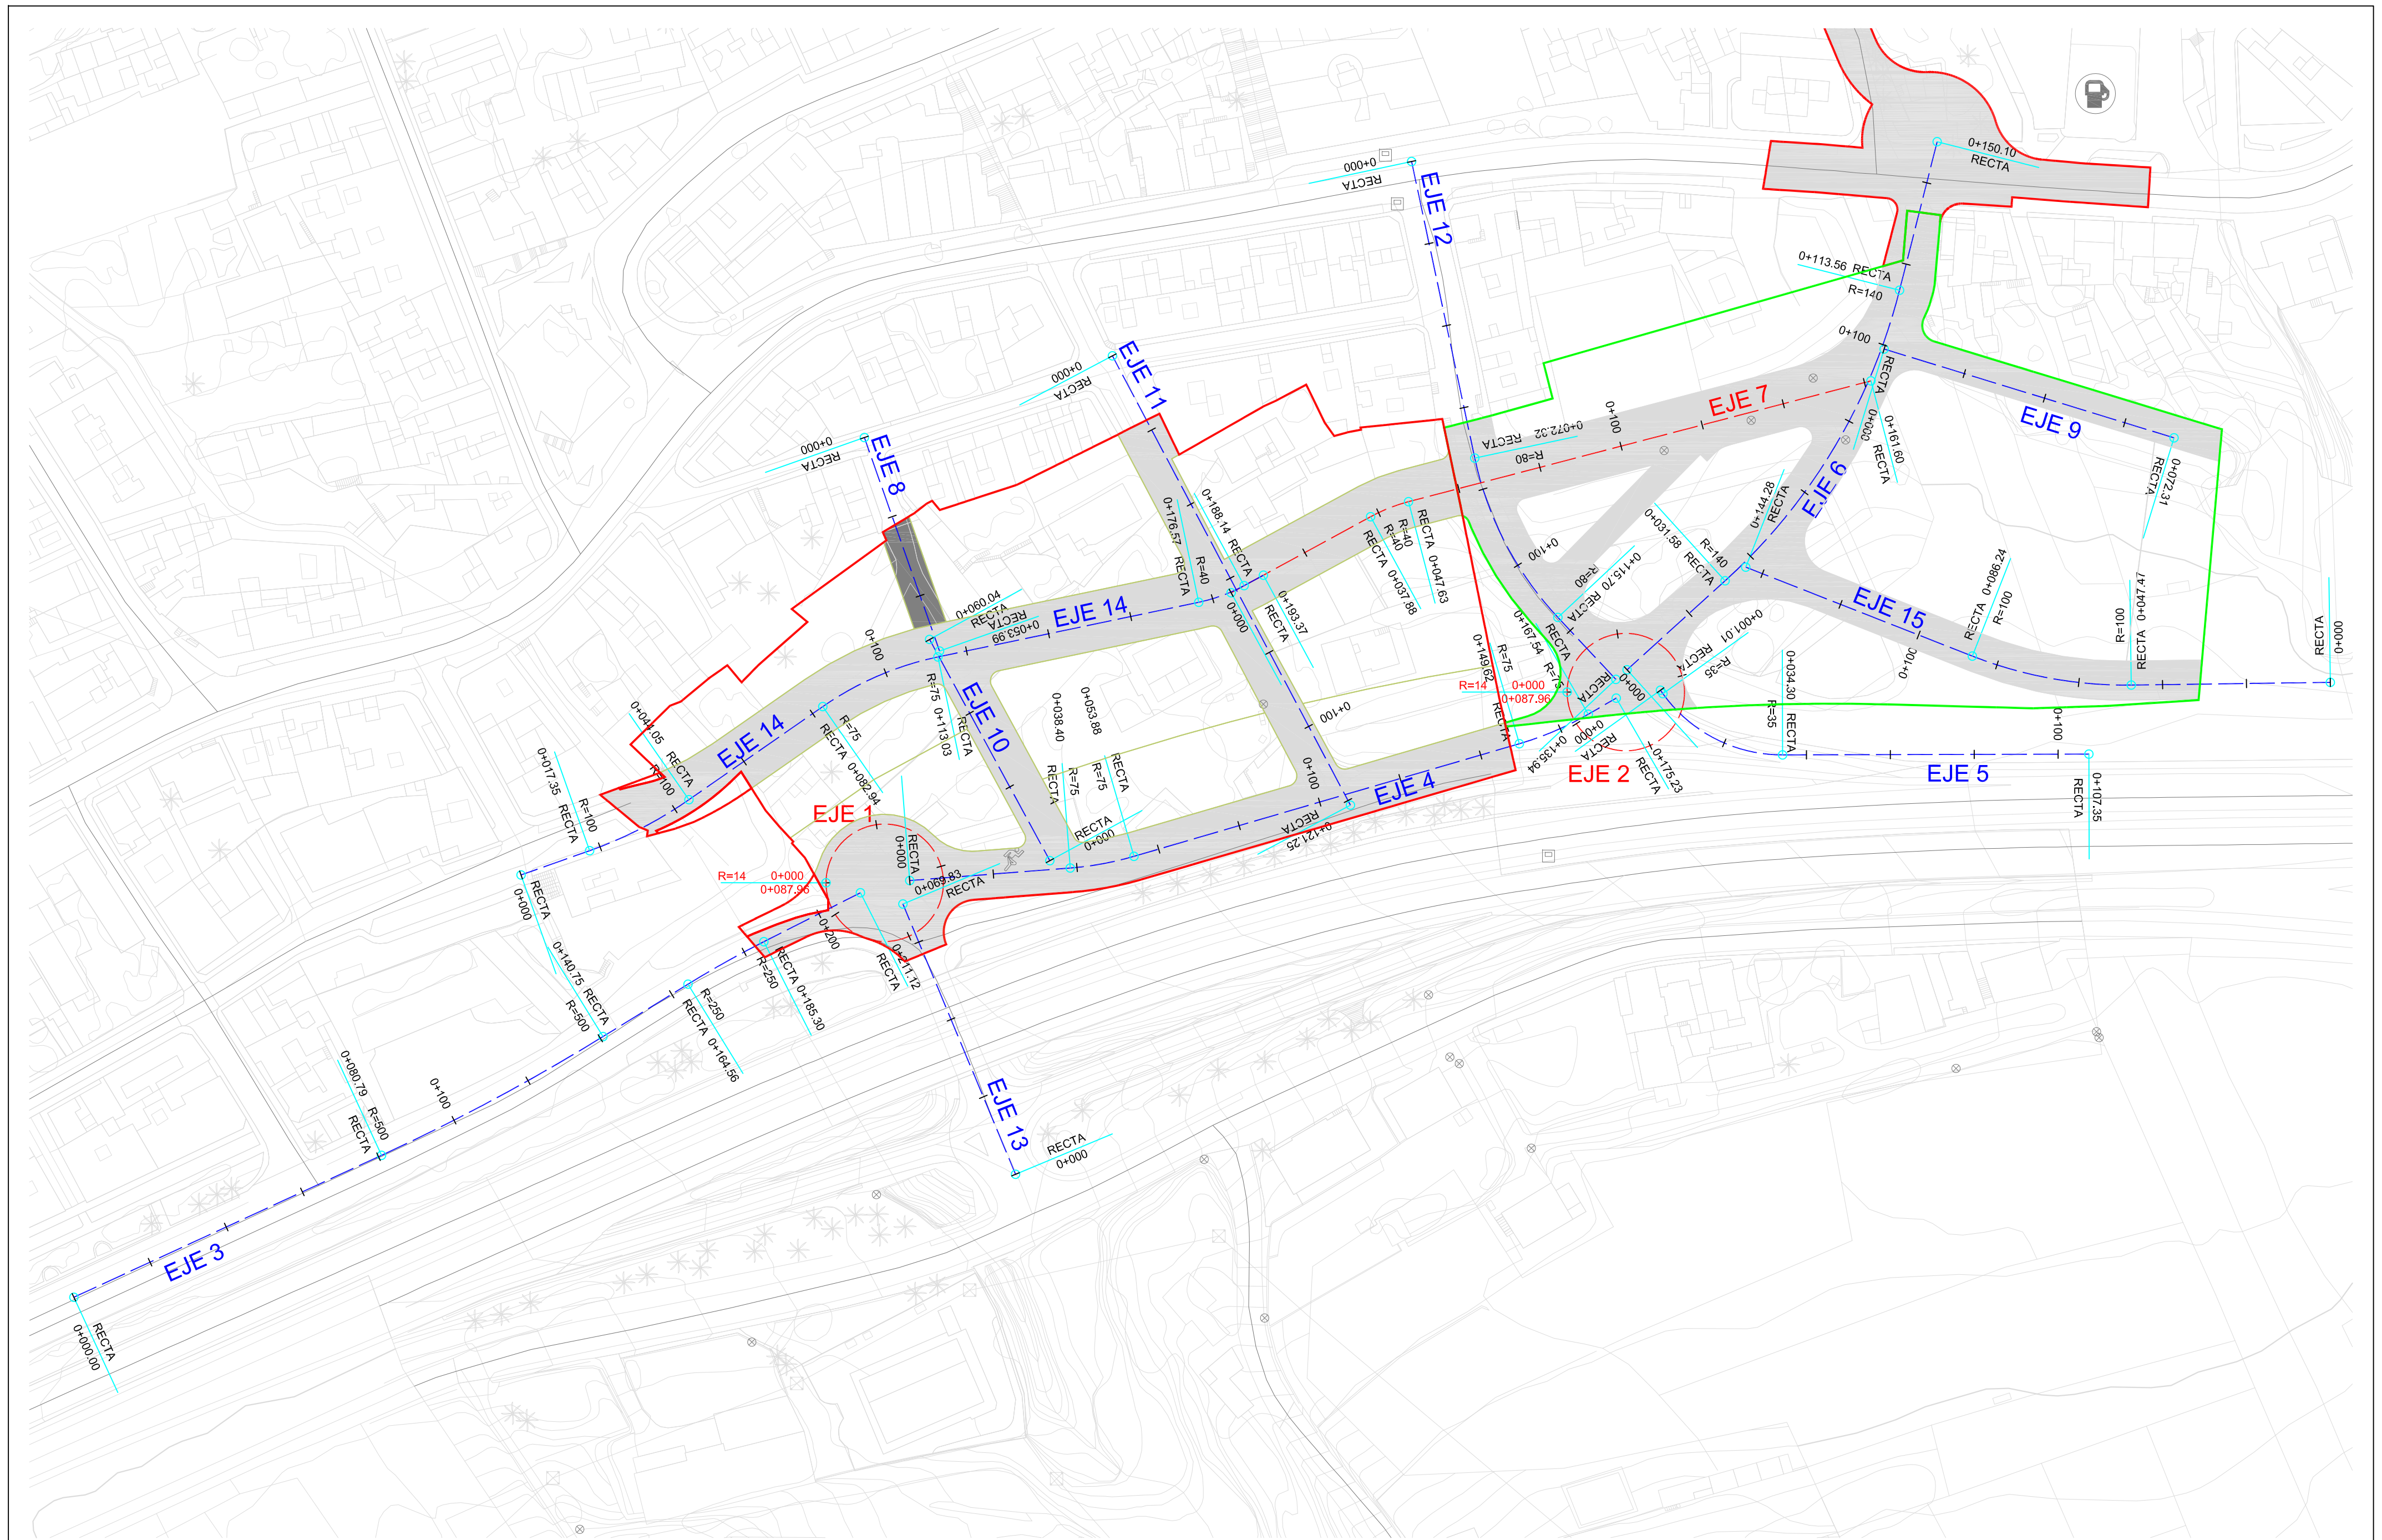


OFICINA
TÉCNICA Y JURÍDICA
GESTUR

MODIFICACIÓN MENOR DEL PGO DE TACORONTE.
ACTUACIÓN 2: UA-21 CAMACHO
T.M. DE TACORONTE

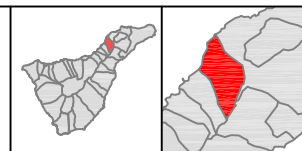


ESCALA=1:1000

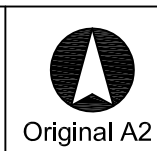

PLANO DE ORDENACIÓN:
PERFILES LONGITUDINALES (PLANTA)

SEPTIEMBRE 2018

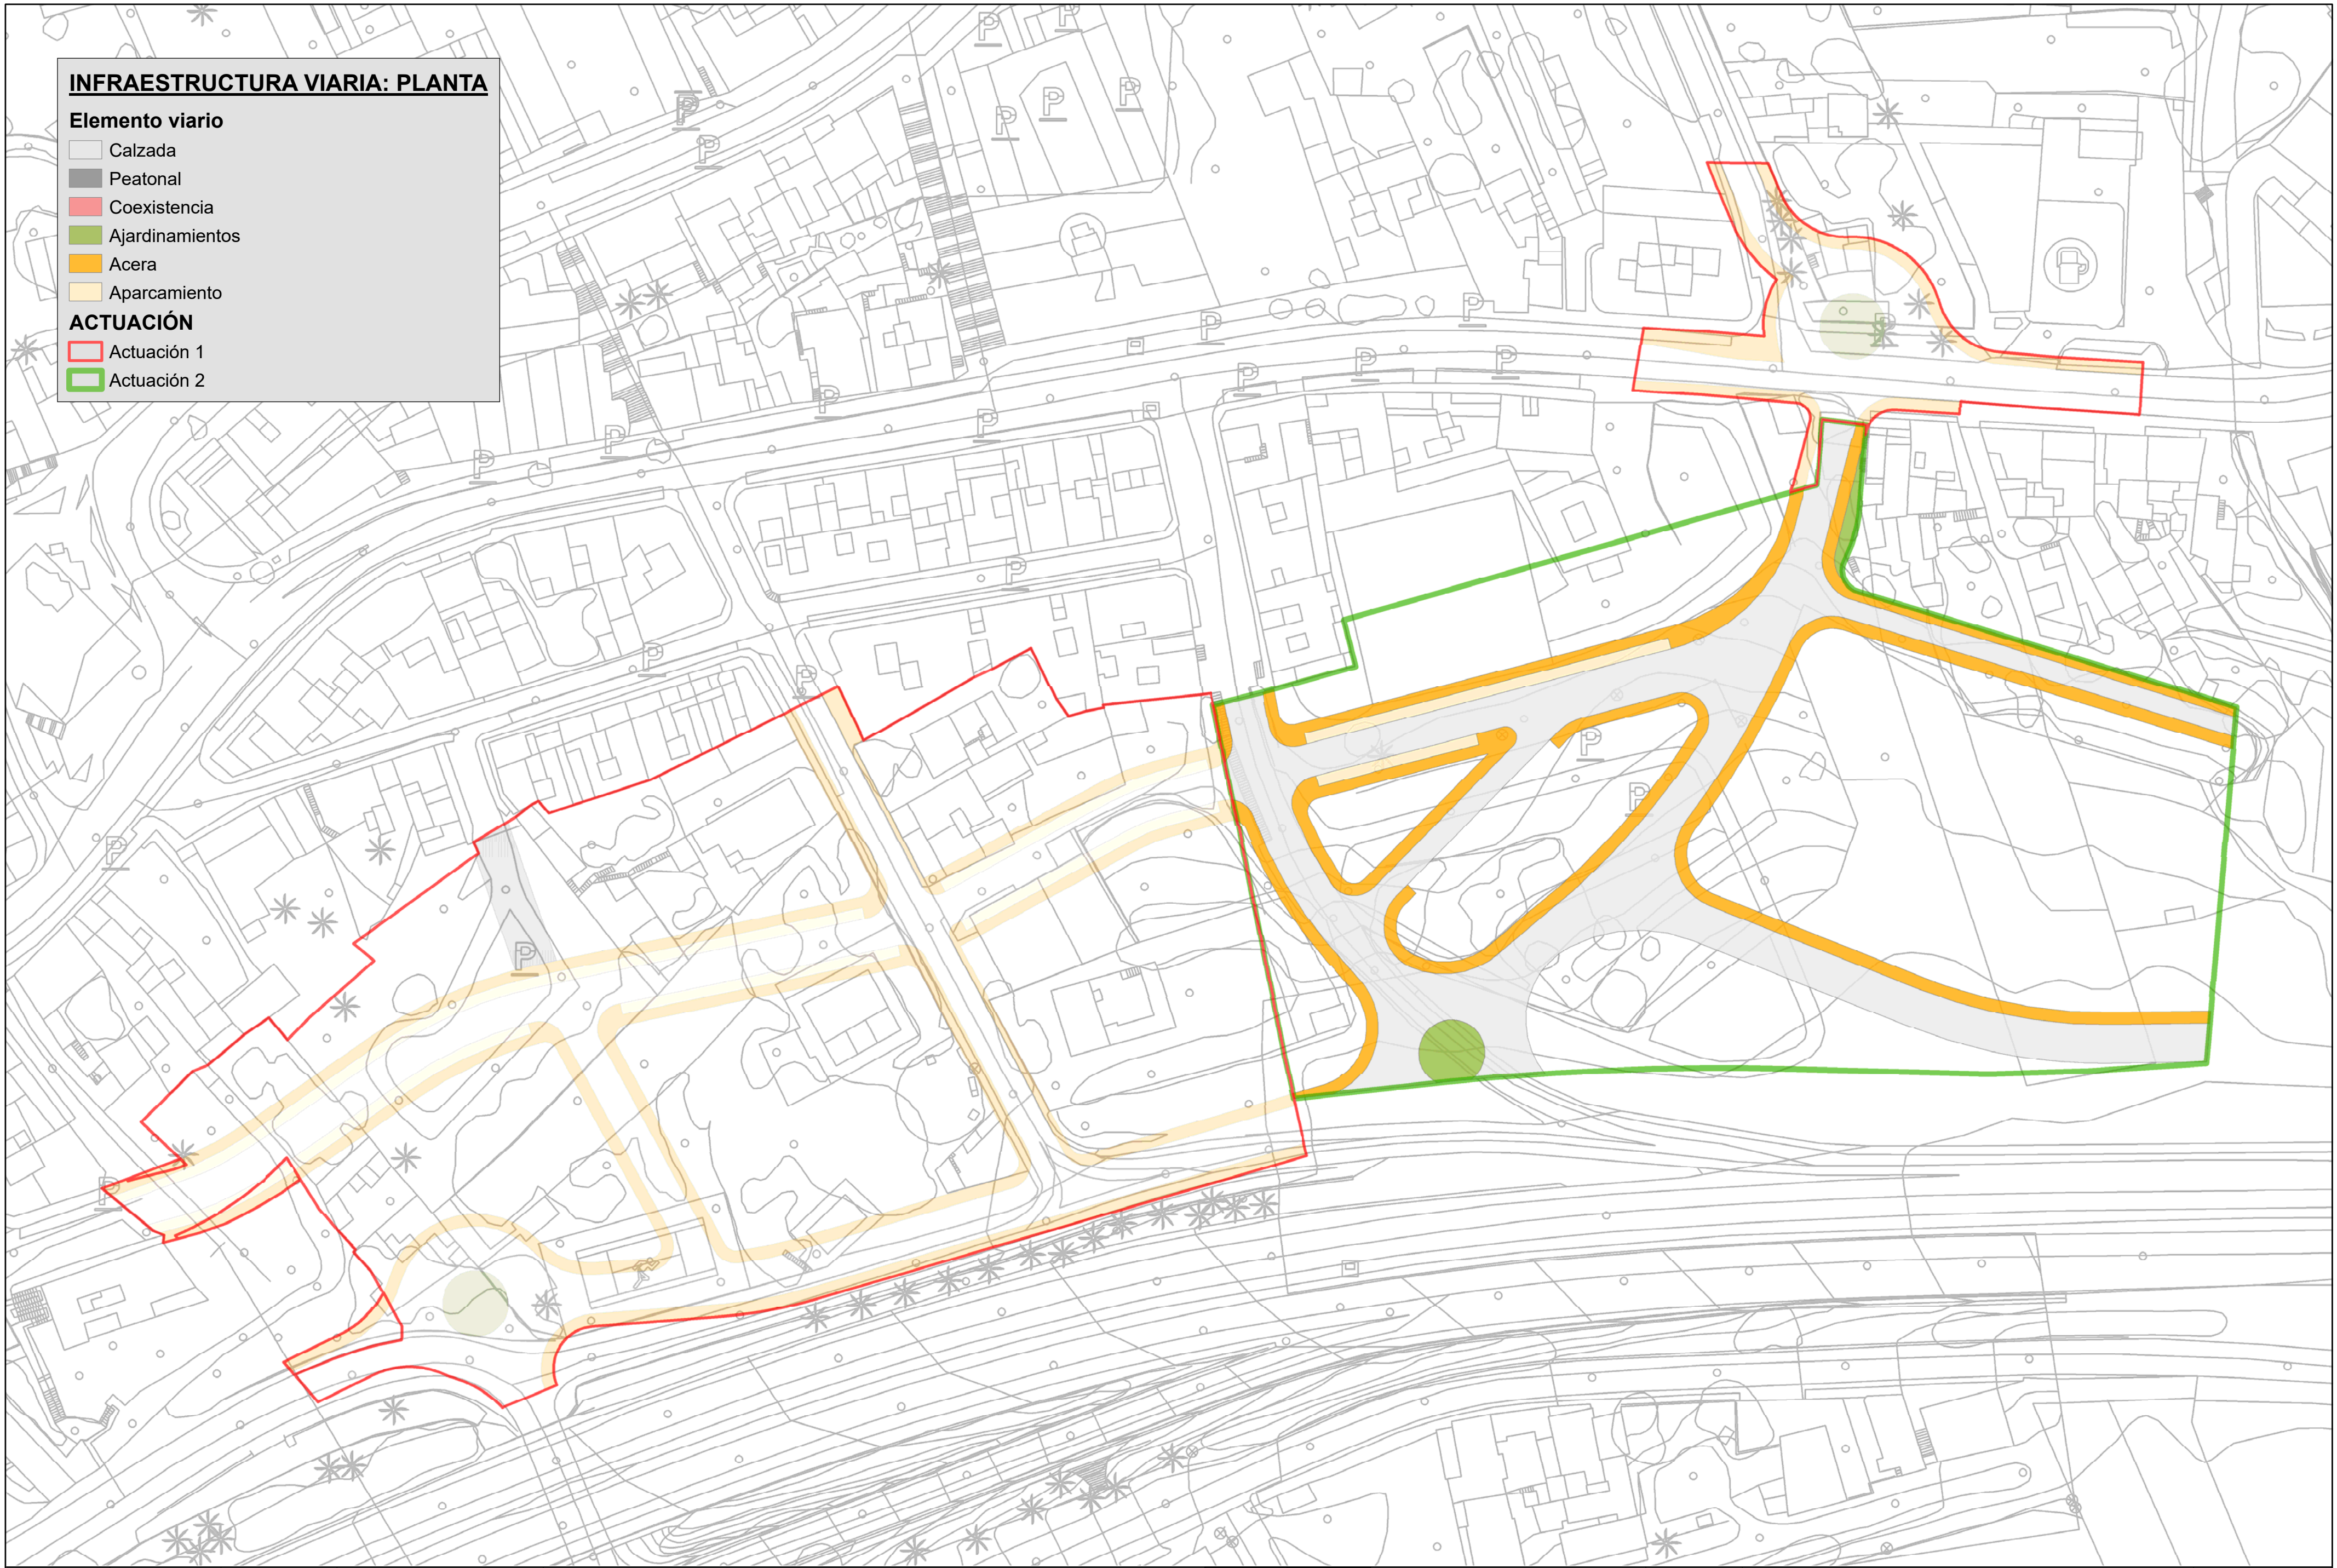

INFRAESTRUCTURA VIARIA: PLANTA

Elemento viario

- Calzada
- Peatonal
- Coexistencia
- Ajardinamientos
- Acera
- Aparcamiento


ACTUACIÓN

- Actuación 1
- Actuación 2



OFICINA
TÉCNICA Y JURÍDICA
GESTUR

MODIFICACIÓN MENOR DEL PGO DE TACORONTE.
ACTUACIÓN 2: UA-21 CAMACHO.
T.M. DE TACORONTE

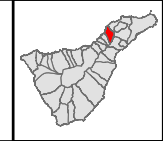


ESCALA = 1:750
0 4,5 9 18 27 36 Meters



PLANO DE ORDENACIÓN:
INFRAESTRUCTURA VIARIA: PLANTA

Septiembre 2018

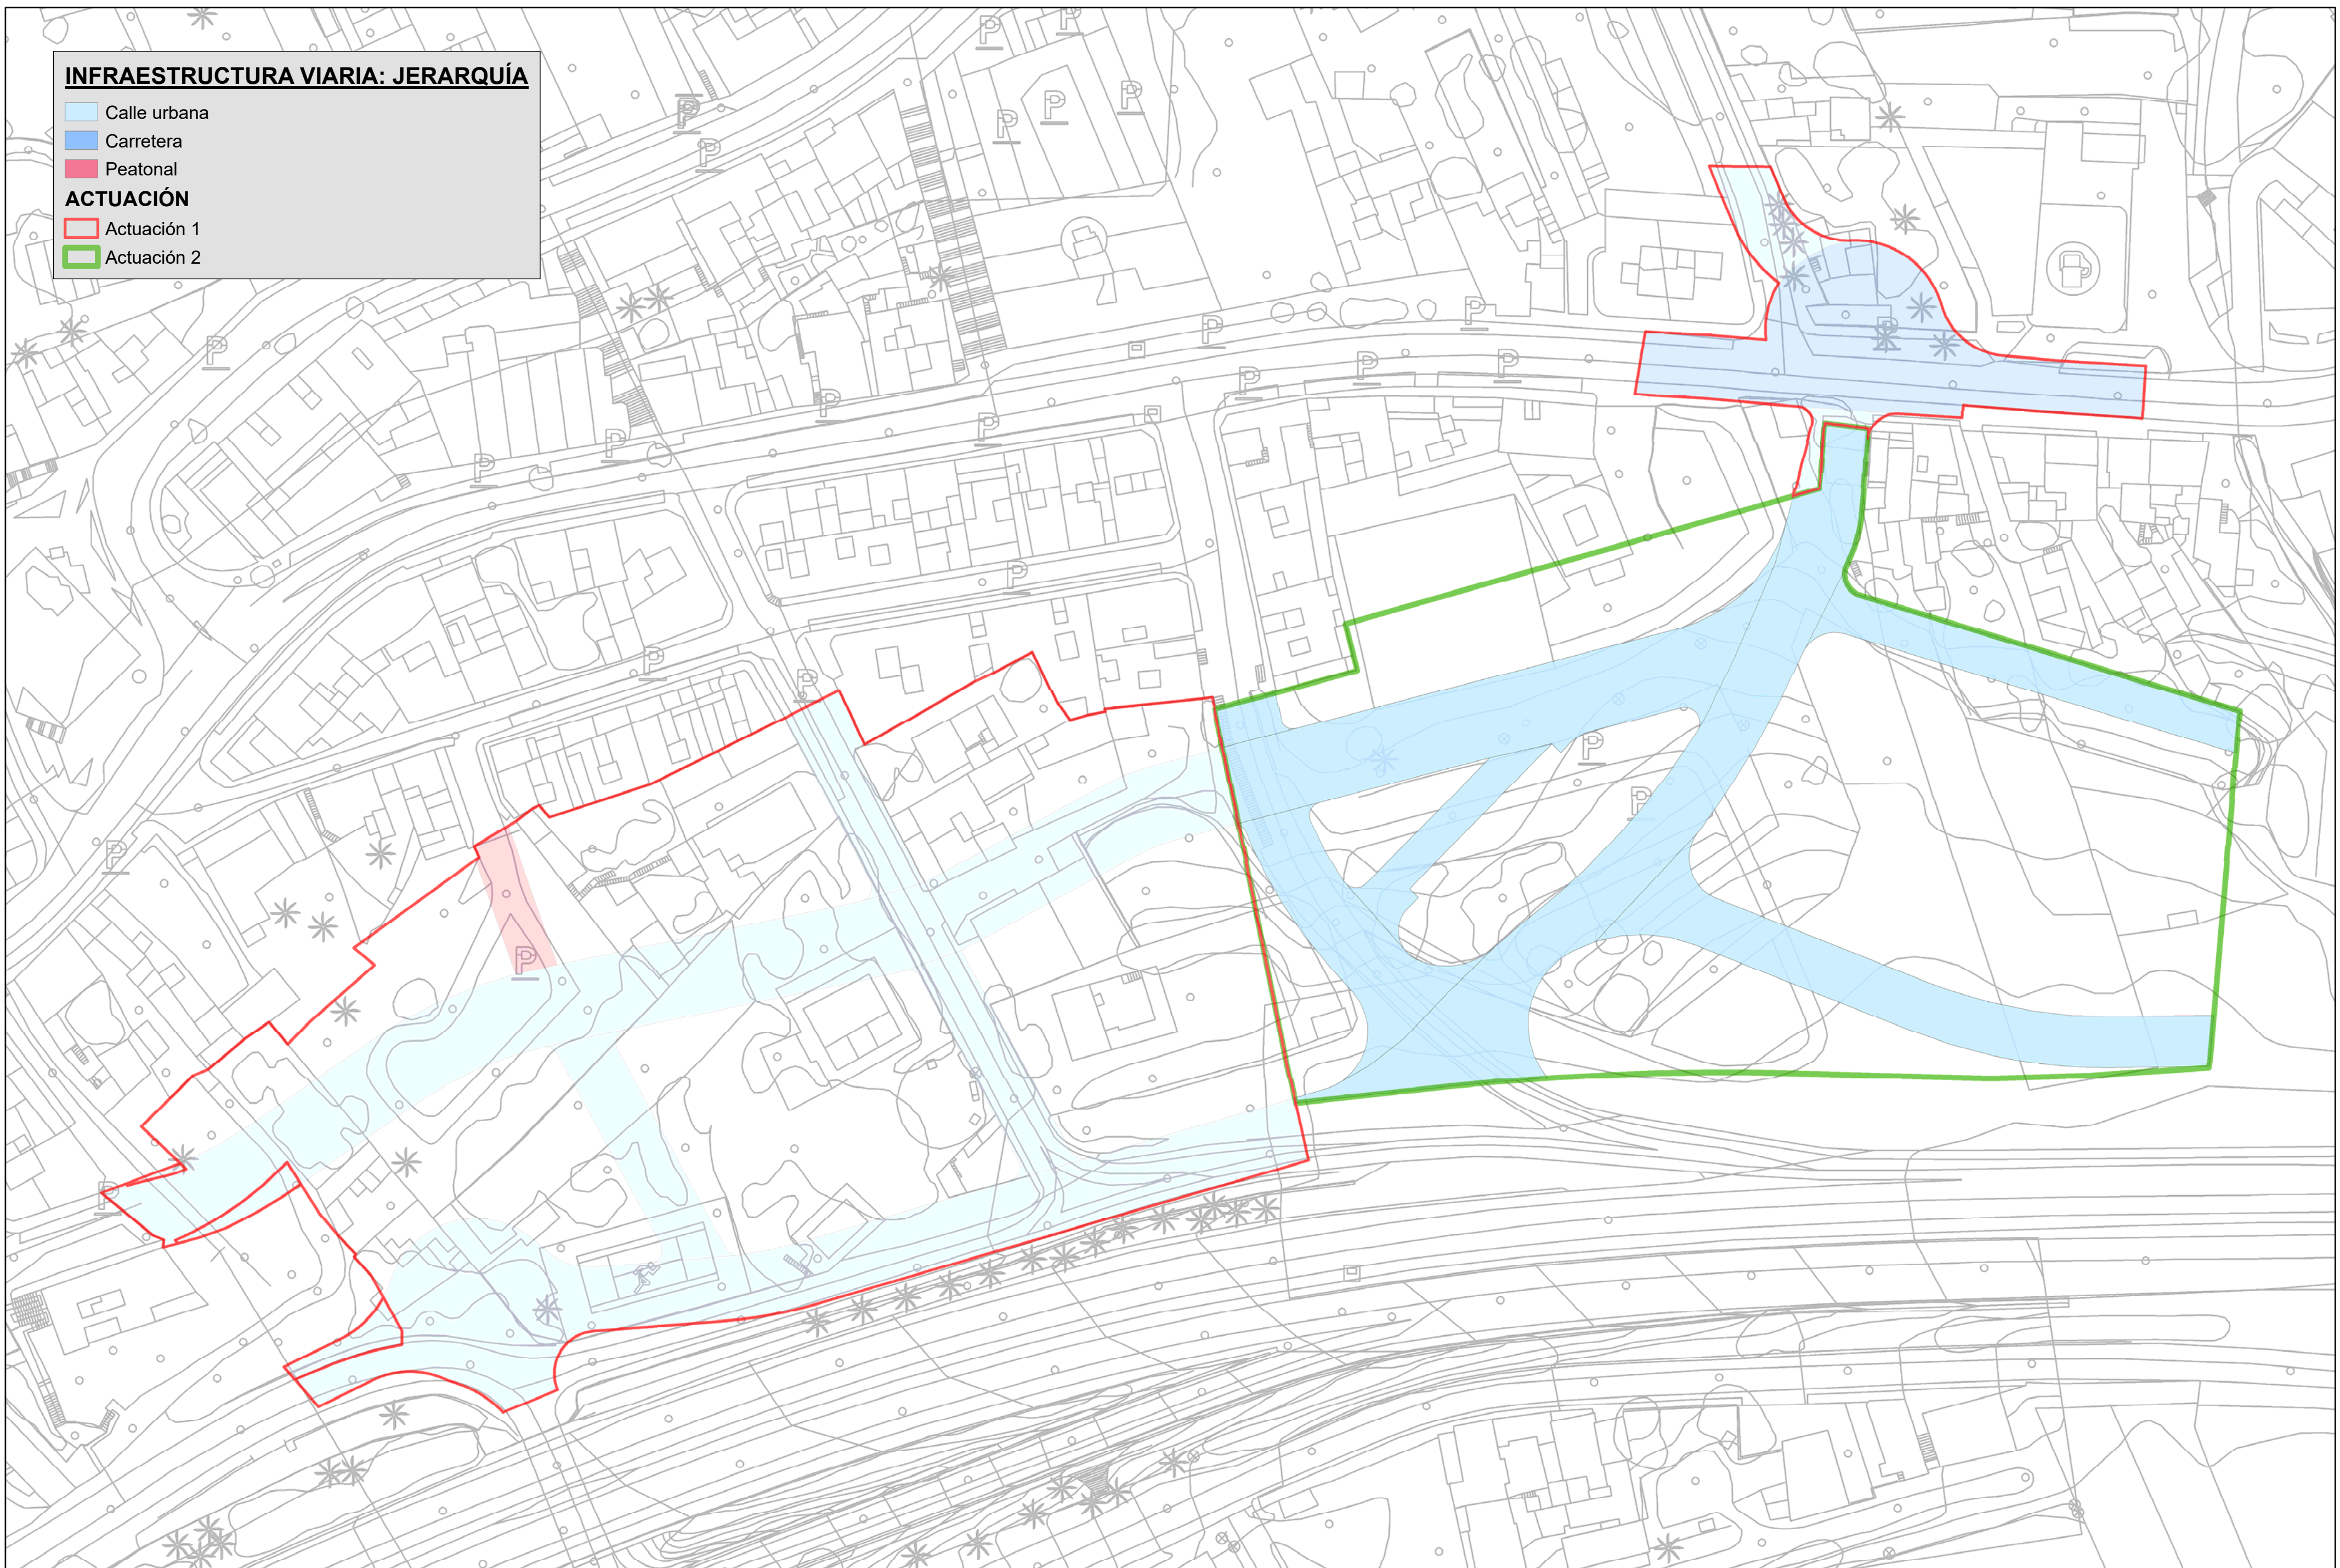


INFRAESTRUCTURA VIARIA: JERARQUÍA

■ Calle urbana
■ Carretera
■ Peatonal

ACTUACIÓN

■ Actuación 1
■ Actuación 2

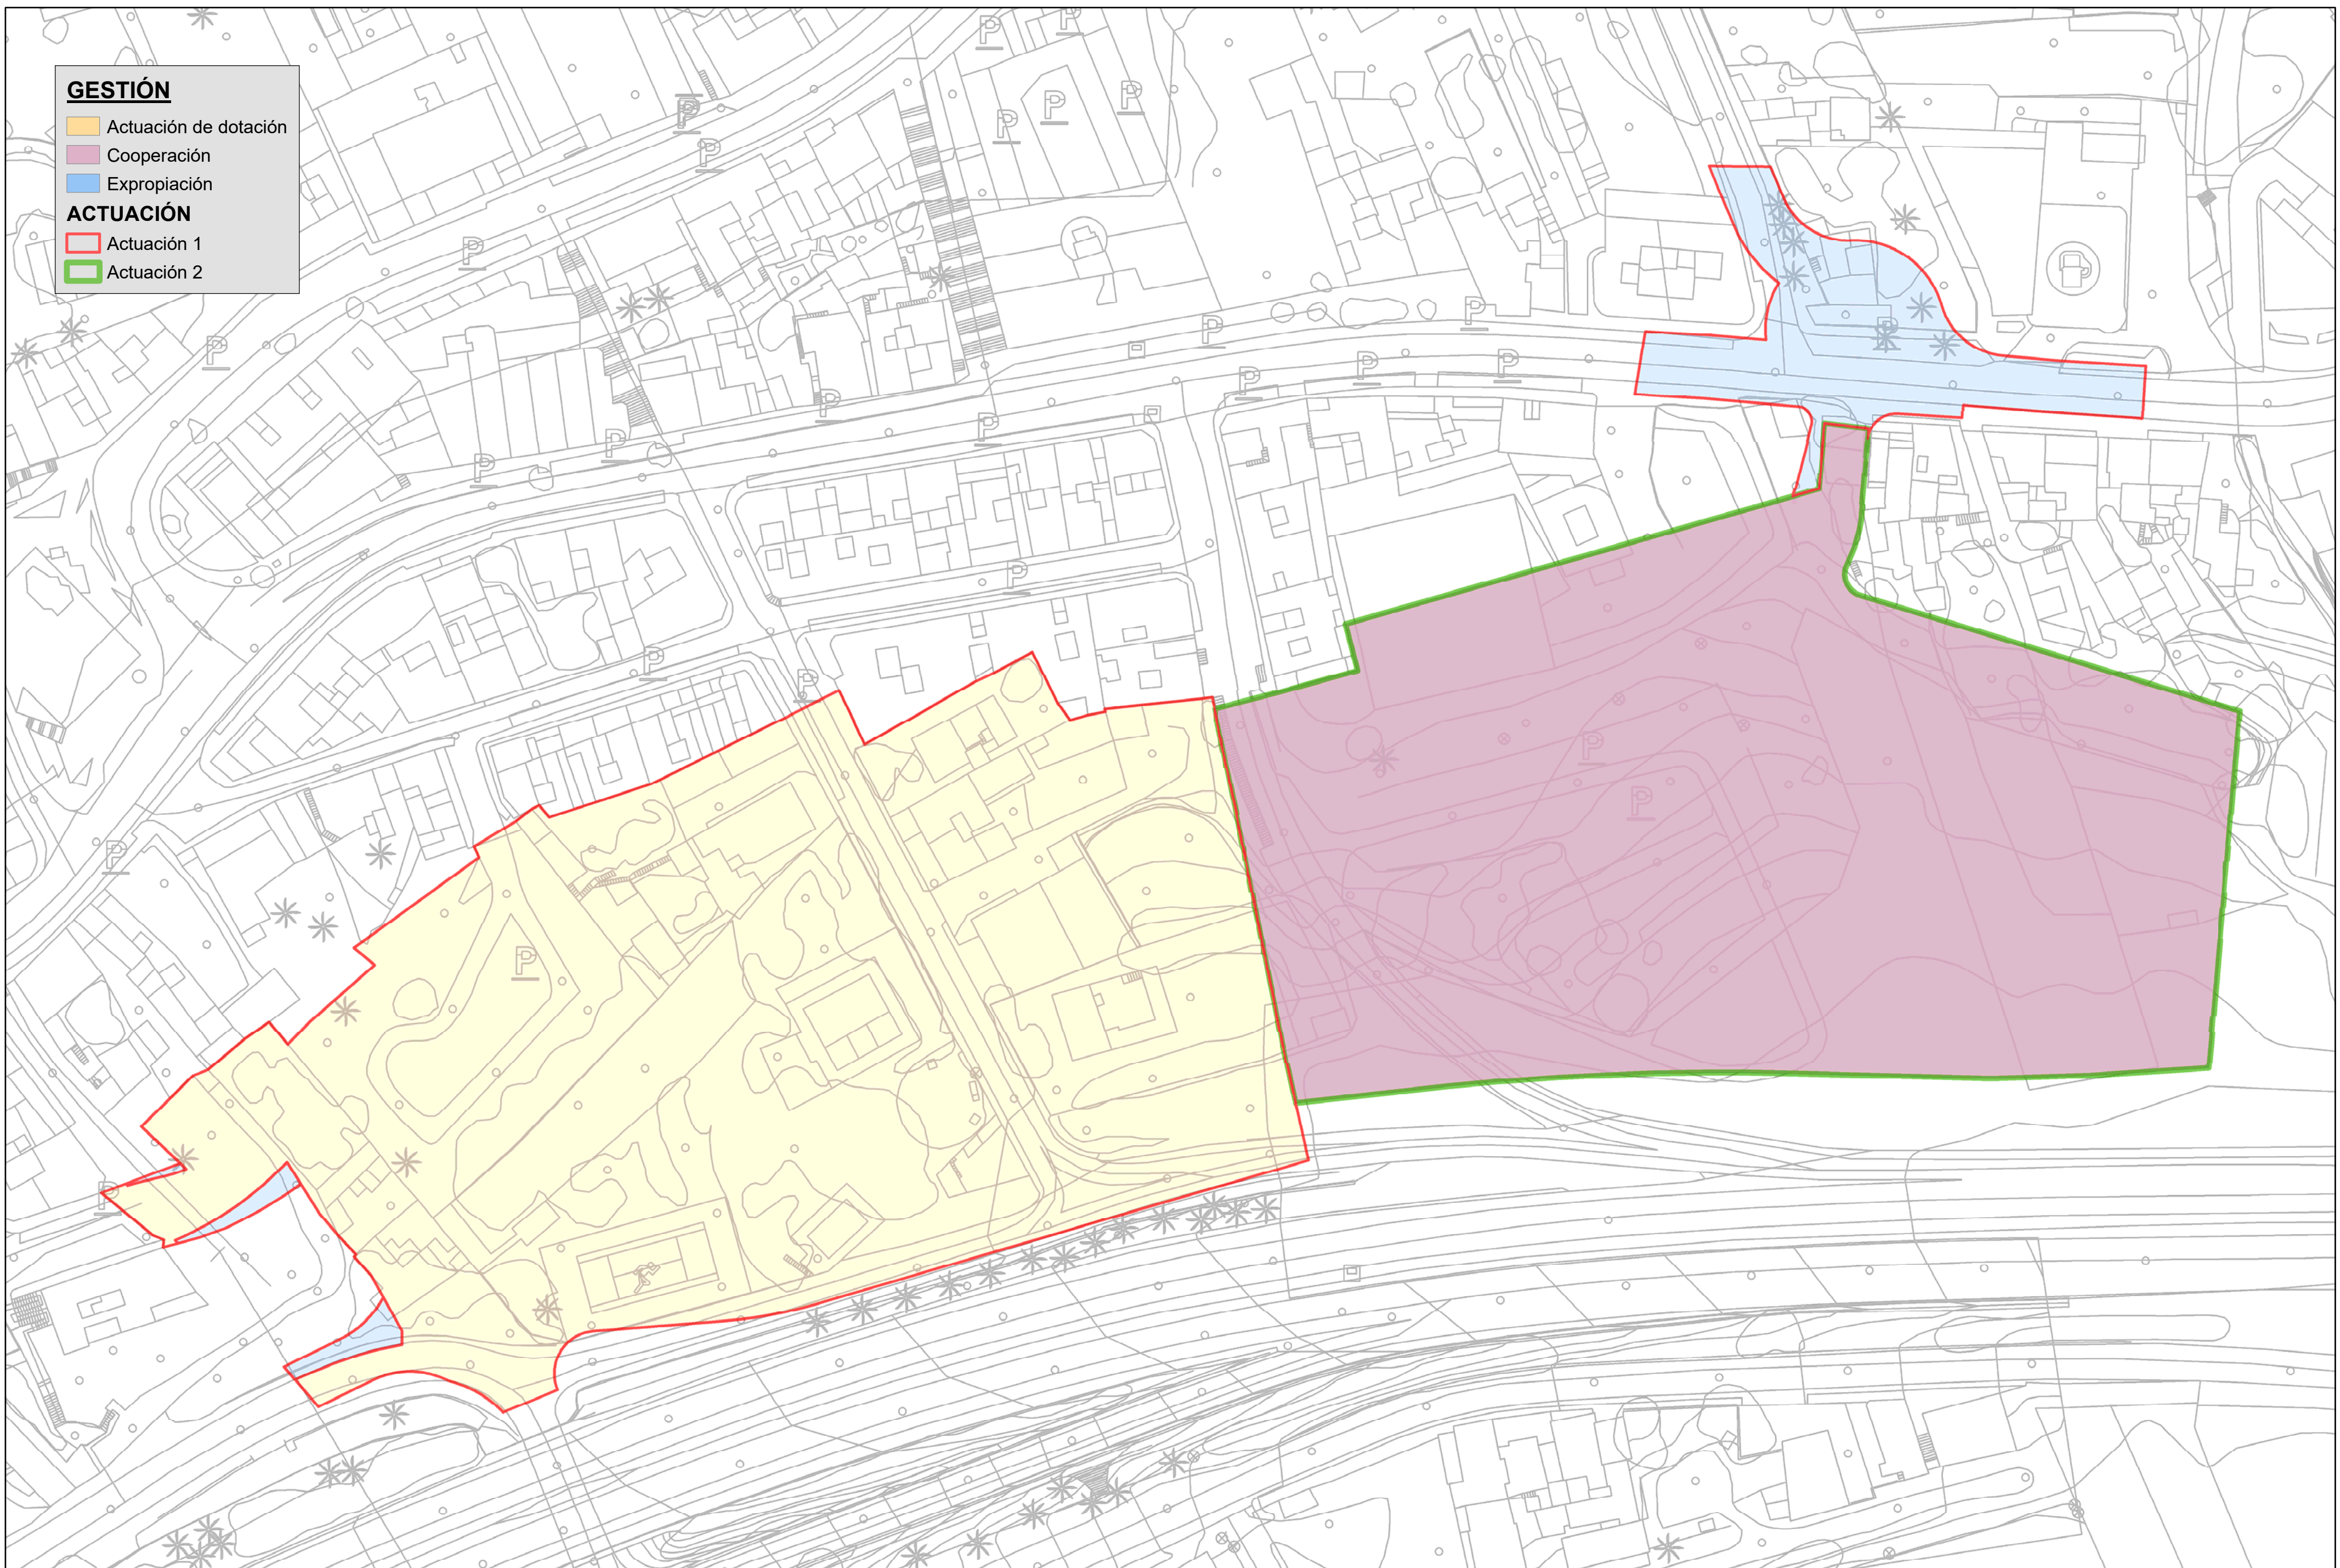

GESTIÓN

- Actuación de dotación
- Cooperación
- Expropiación

ACTUACIÓN

- Actuación 1
- Actuación 2

ALINEACIONES Y RASANTES

Tipo de alineación

— No viaria

— Viaria


Rasante

● Rasante

ACTUACIÓN



Actuación 1

Actuación 2

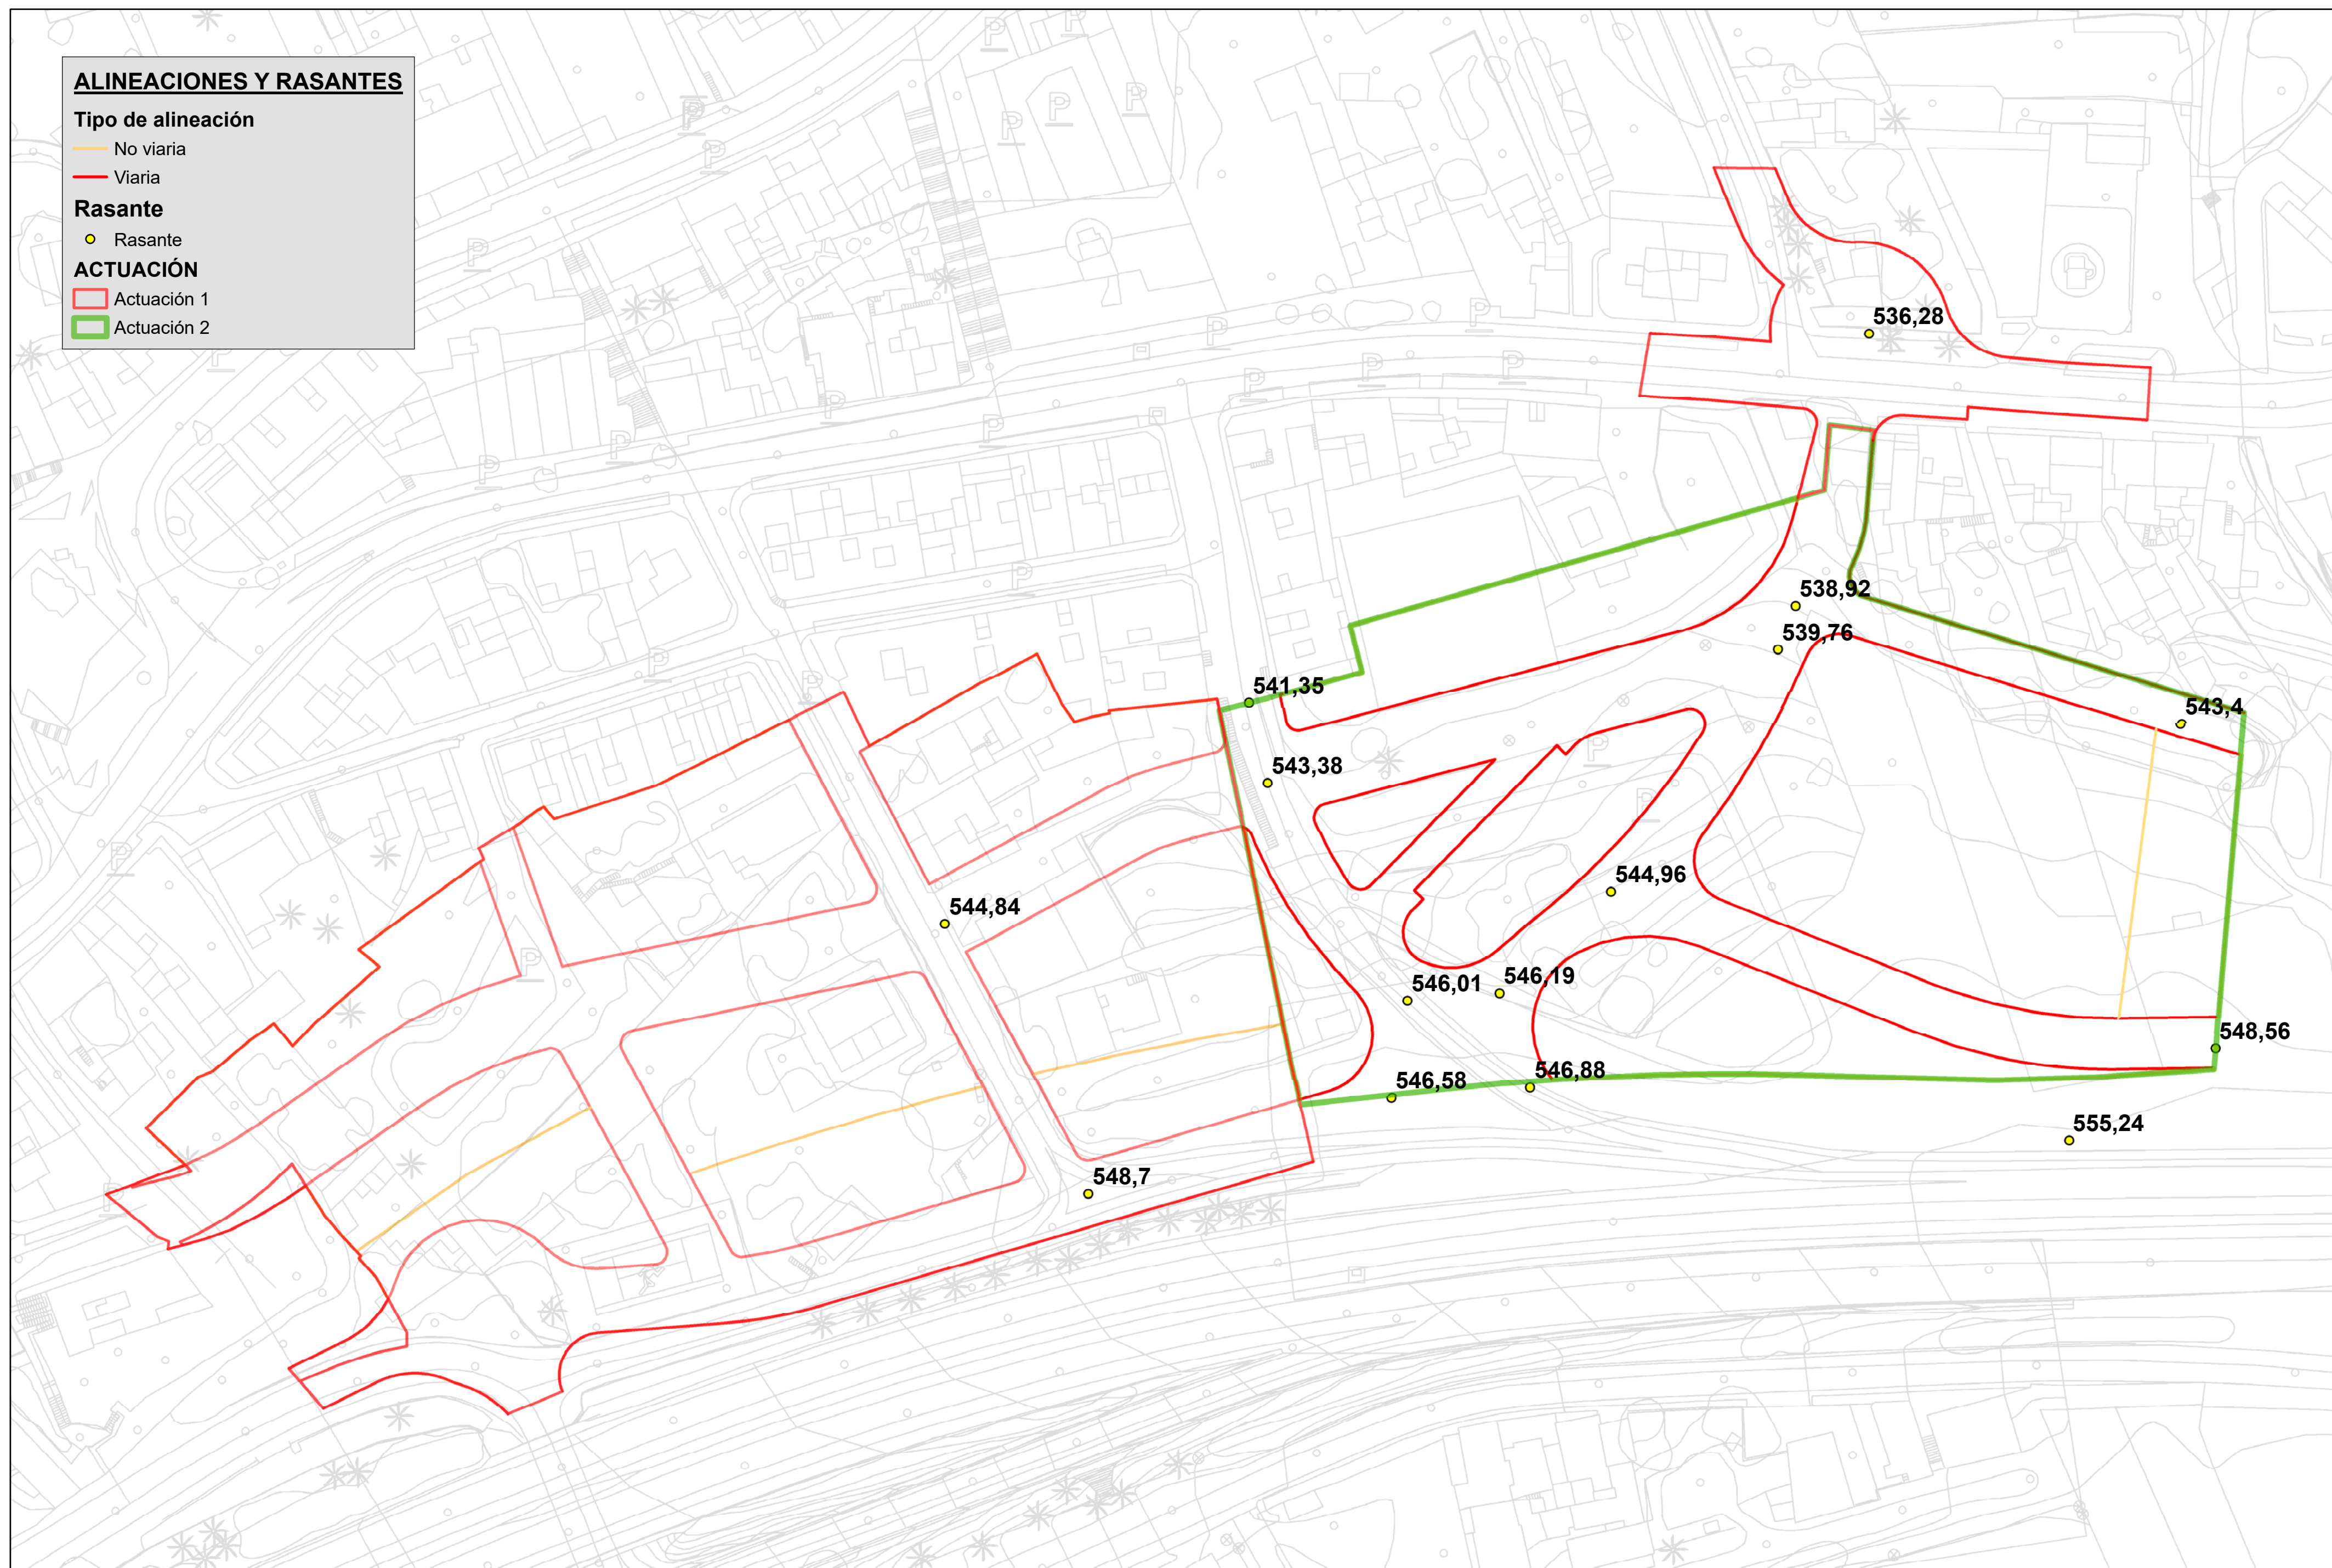

OFICINA
TÉCNICA Y JURÍDICA
GESTUR

MODIFICACIÓN MENOR DEL PGO DE TACORONTE.
ACTUACIÓN 2: UA-21 CAMACHO.
T.M. DE TACORONTE

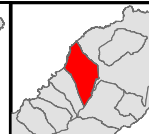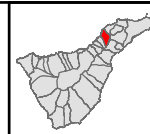

ESCALA = 1:750




Original A2

PLANO DE ORDENACIÓN:

ALINEACIONES Y RASANTES

Septiembre 2018

18

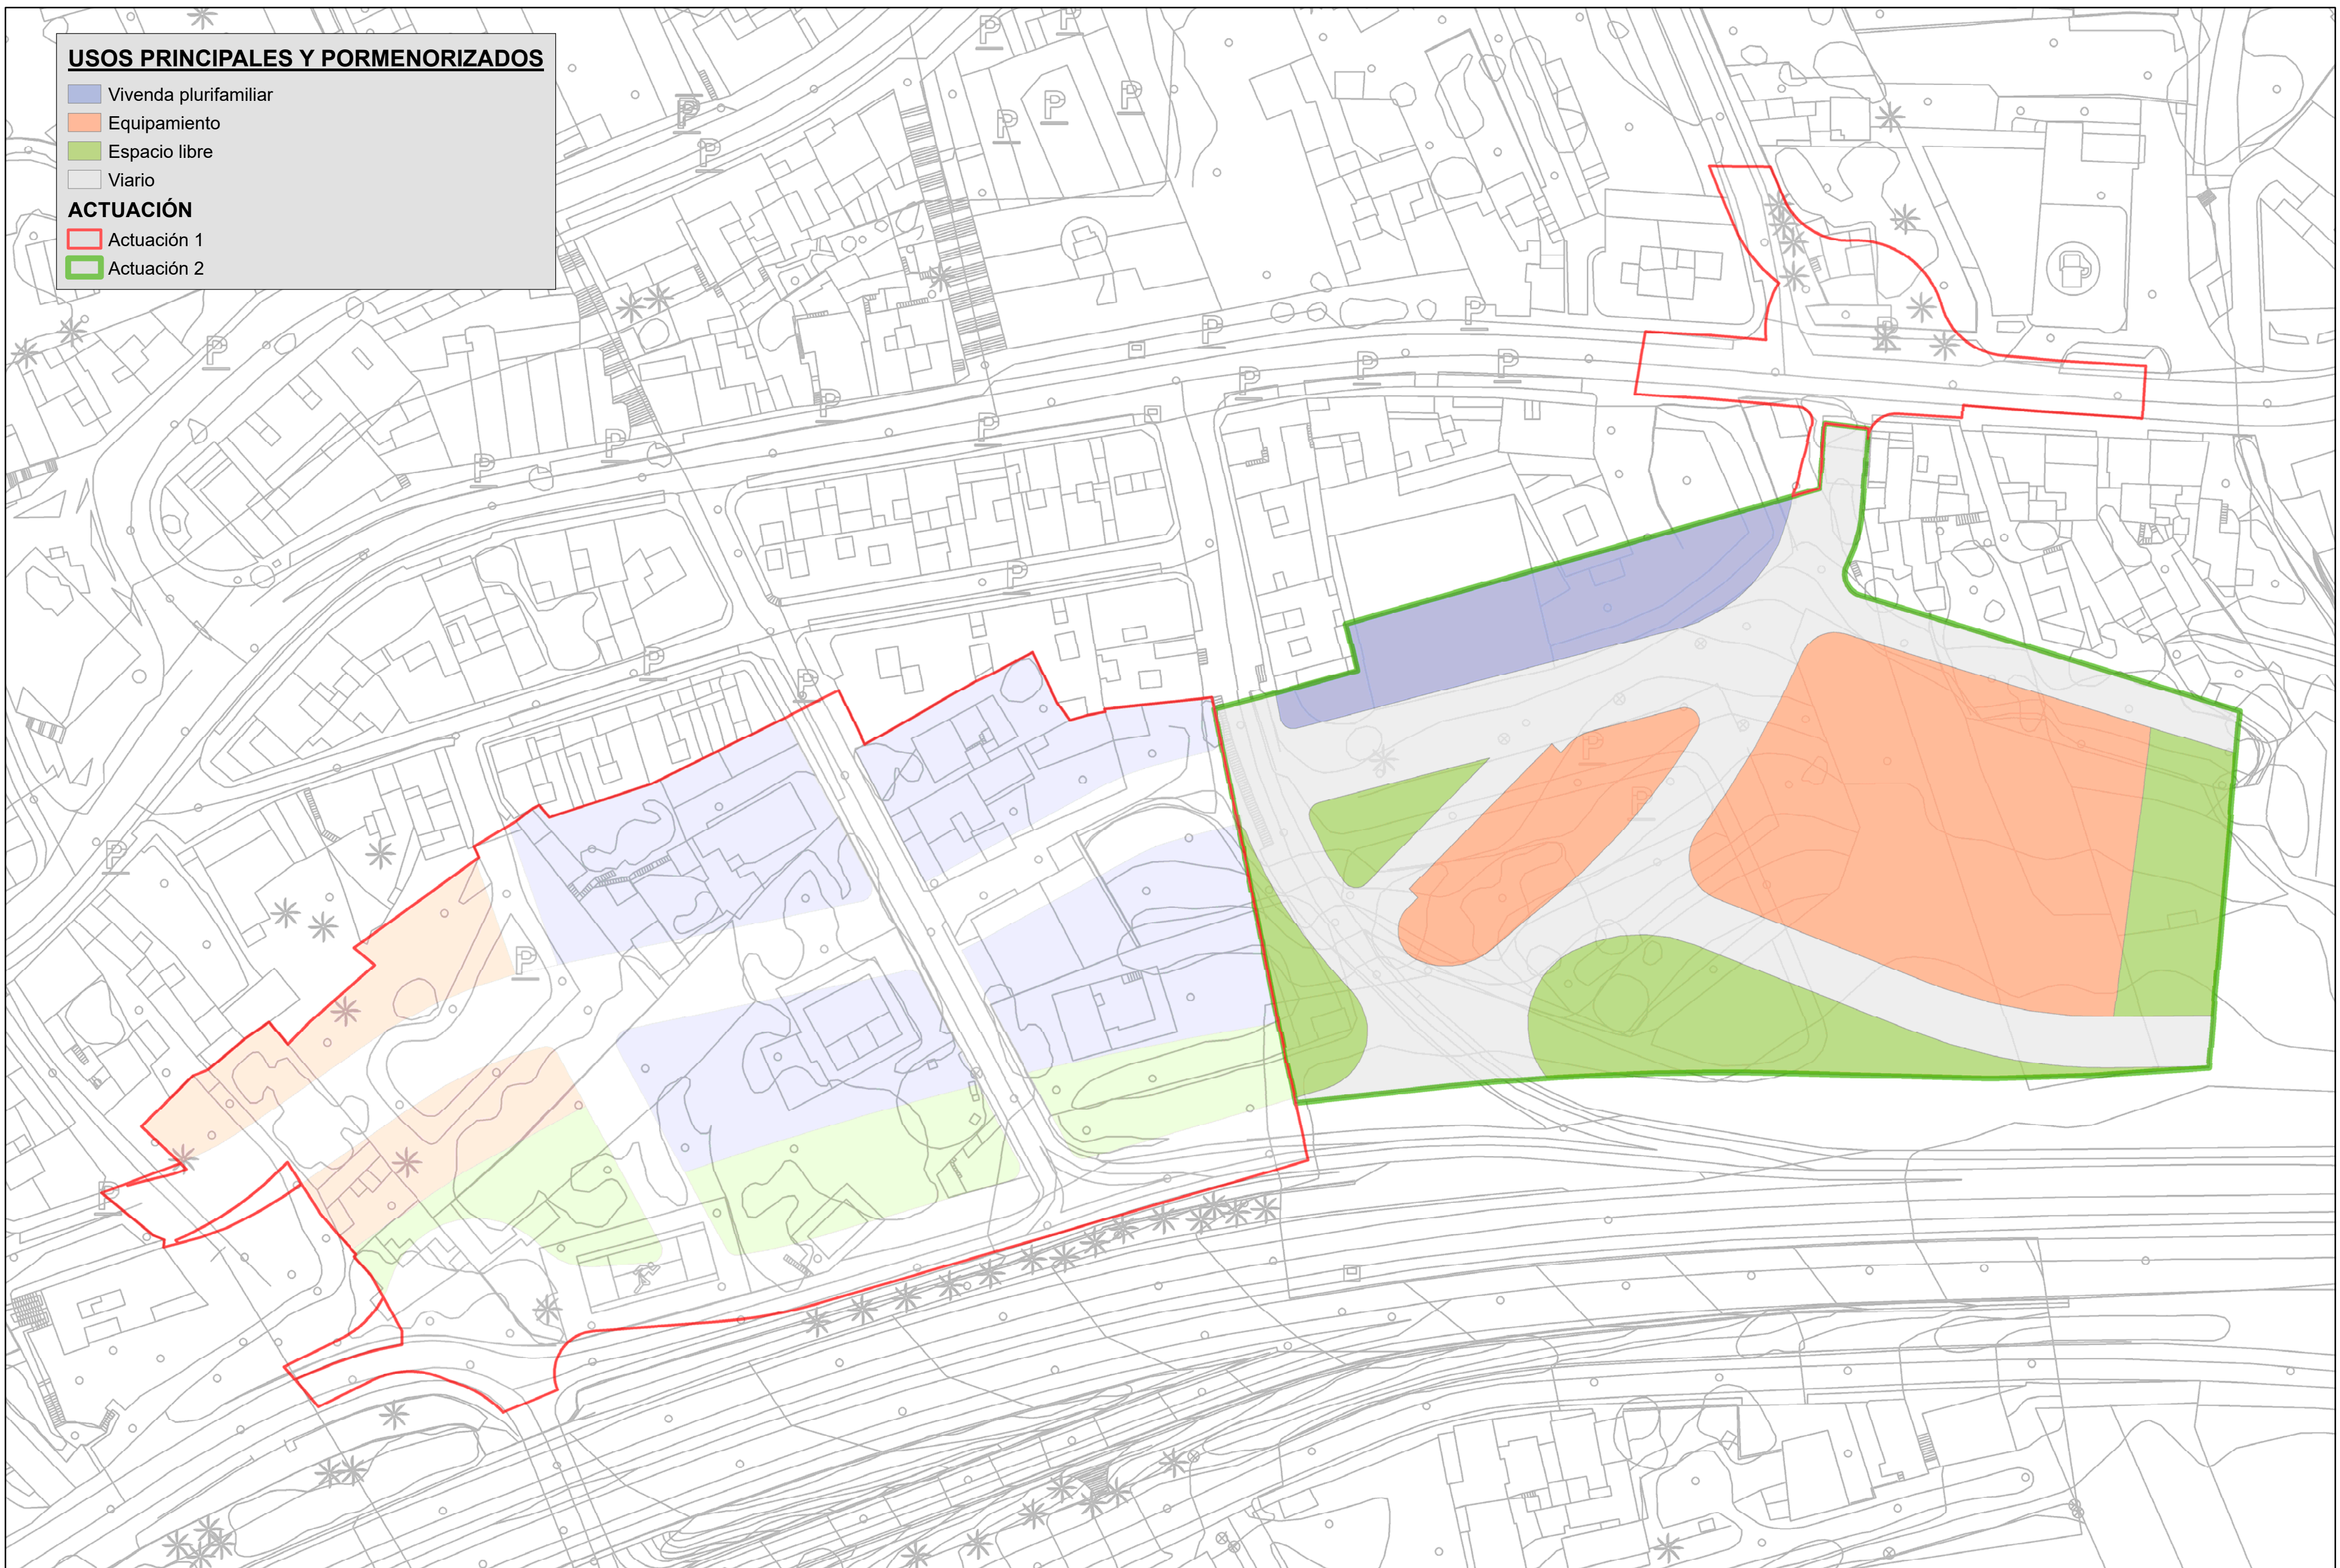

USOS PRINCIPALES Y PORMENORIZADOS

- Vivenda plurifamiliar
- Equipamiento
- Espacio libre
- Viario

ACTUACIÓN

- Actuación 1
- Actuación 2



OFICINA
TÉCNICA Y JURÍDICA
GESTUR

MODIFICACIÓN MENOR DEL PGO DE TACORONTE.
ACTUACIÓN 2: UA-21 CAMACHO.
T.M. DE TACORONTE




ESCALA = 1:750
0 4,5 9 18 27 36 Meters




PLANO DE ORDENACIÓN:
USOS PRINCIPALES Y PORMENORIZADOS

Septiembre 2018

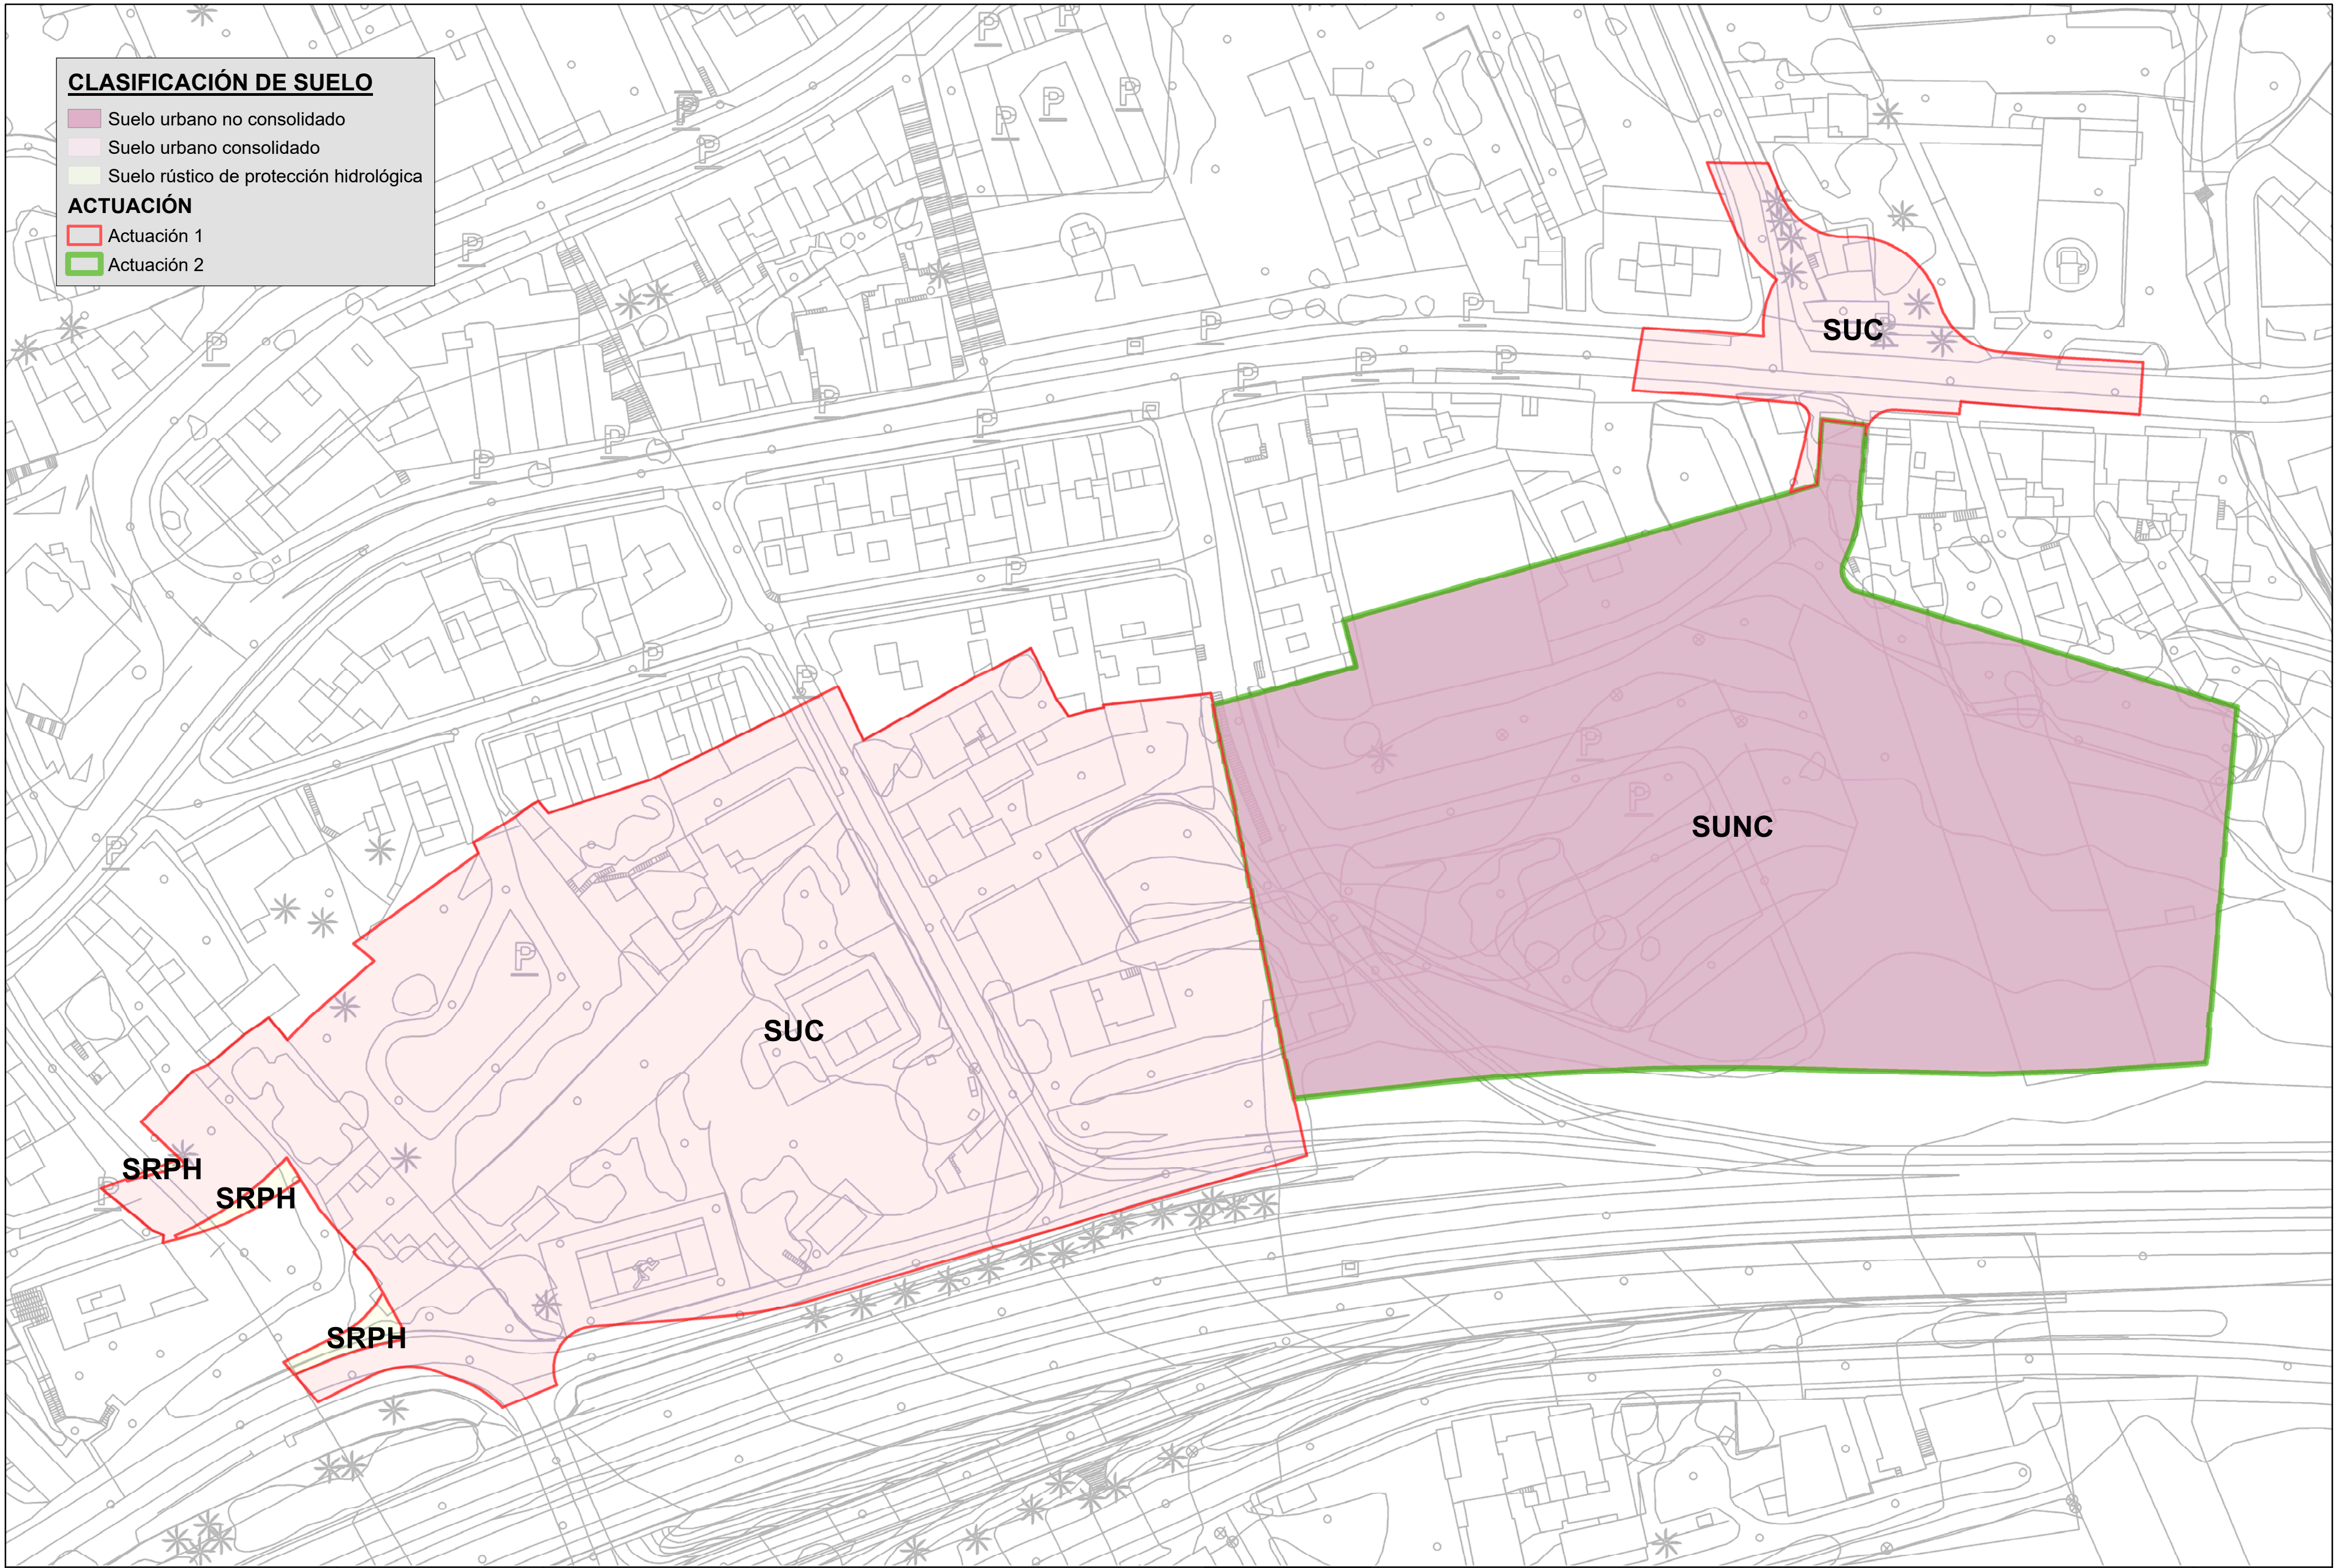

OFICINA
TÉCNICA Y JURÍDICA
GESTUR

MODIFICACIÓN MENOR DEL PGO DE TACORONTE.
ACTUACIÓN 2: UA-21 CAMACHO.
T.M. DE TACORONTE

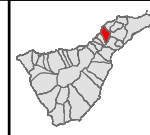

ESCALA = 1:750

0 4,5 9 18 27 36 Meters



Original A2

PLANO DE ORDENACIÓN:

CLASIFICACIÓN DE SUELO

Septiembre 2018

16


ALTERNATIVA 2

Usos principales

- Residencial
- Dotacional
- Equipamiento
- Infraestructura



ACTUACIÓN

- Actuación 1
- Actuación 2

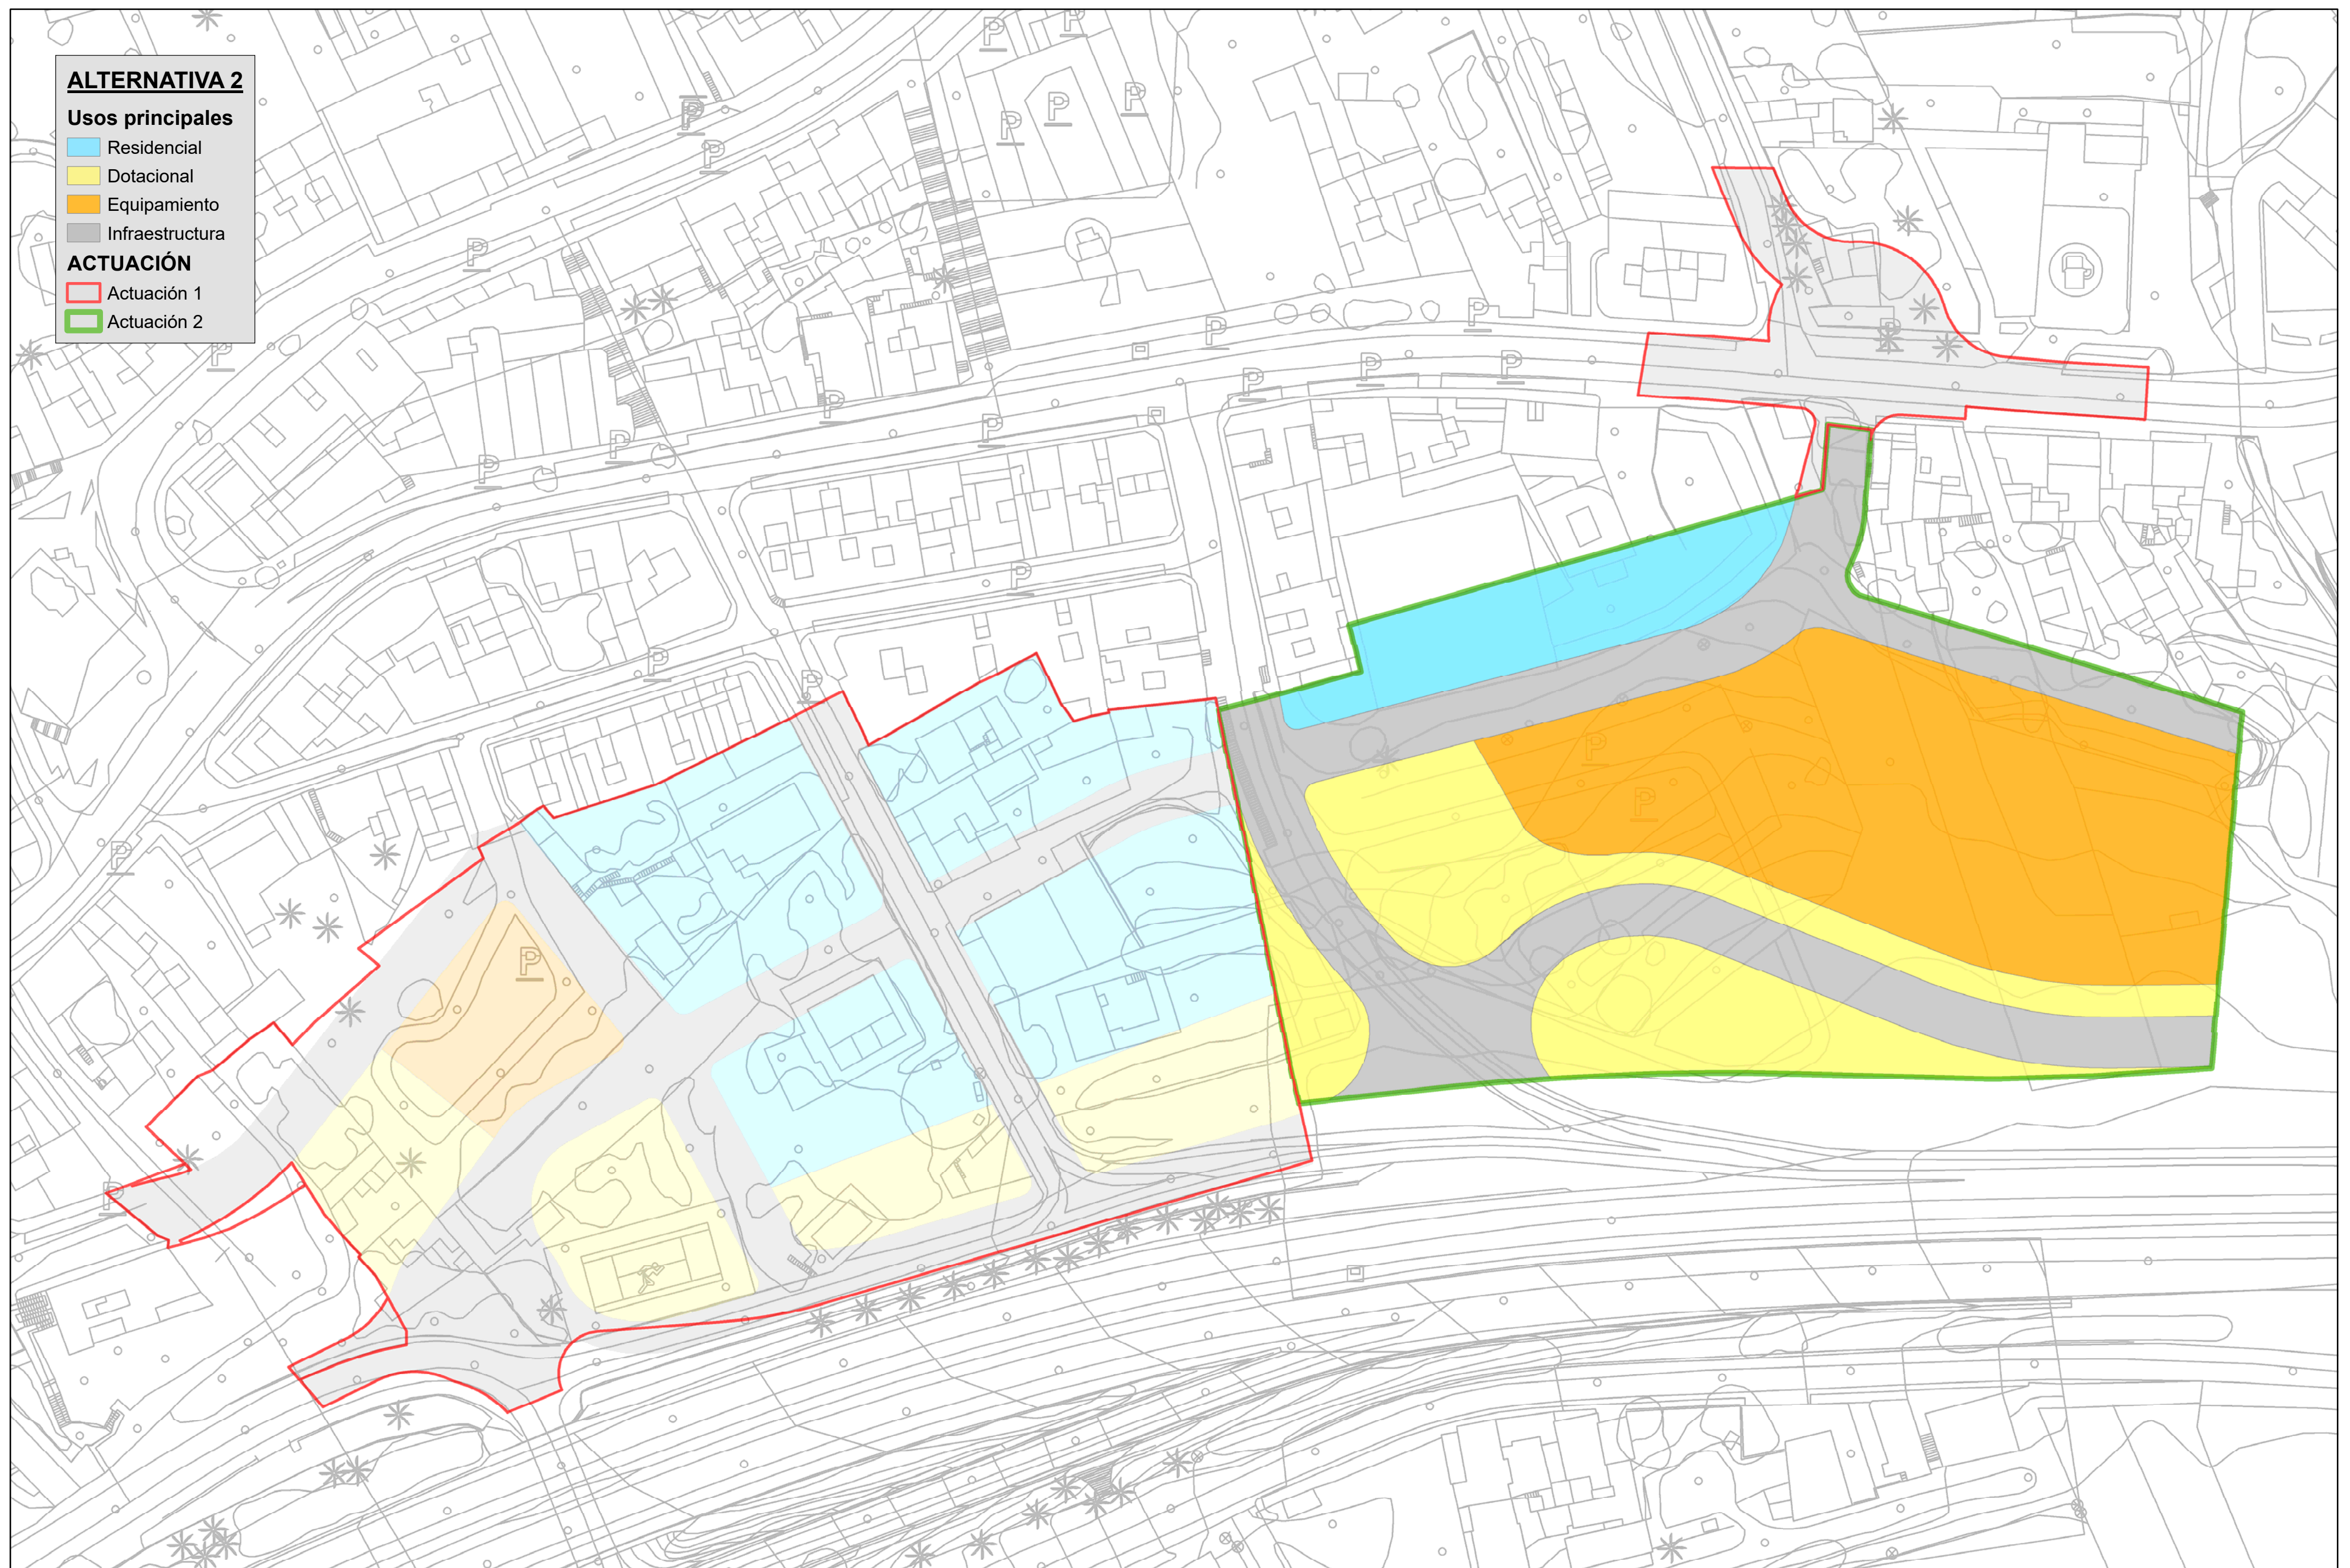

OFICINA
TÉCNICA Y JURÍDICA
GESTUR

MODIFICACIÓN MENOR DEL PGO DE TACORONTE.
ACTUACIÓN 2: UA-21 CAMACHO.
T.M. DE TACORONTE

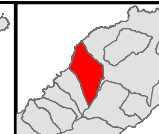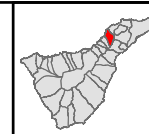

ESCALA = 1:750




PLANO DE ORDENACIÓN:

ALTERNATIVA 2

Septiembre 2018

15

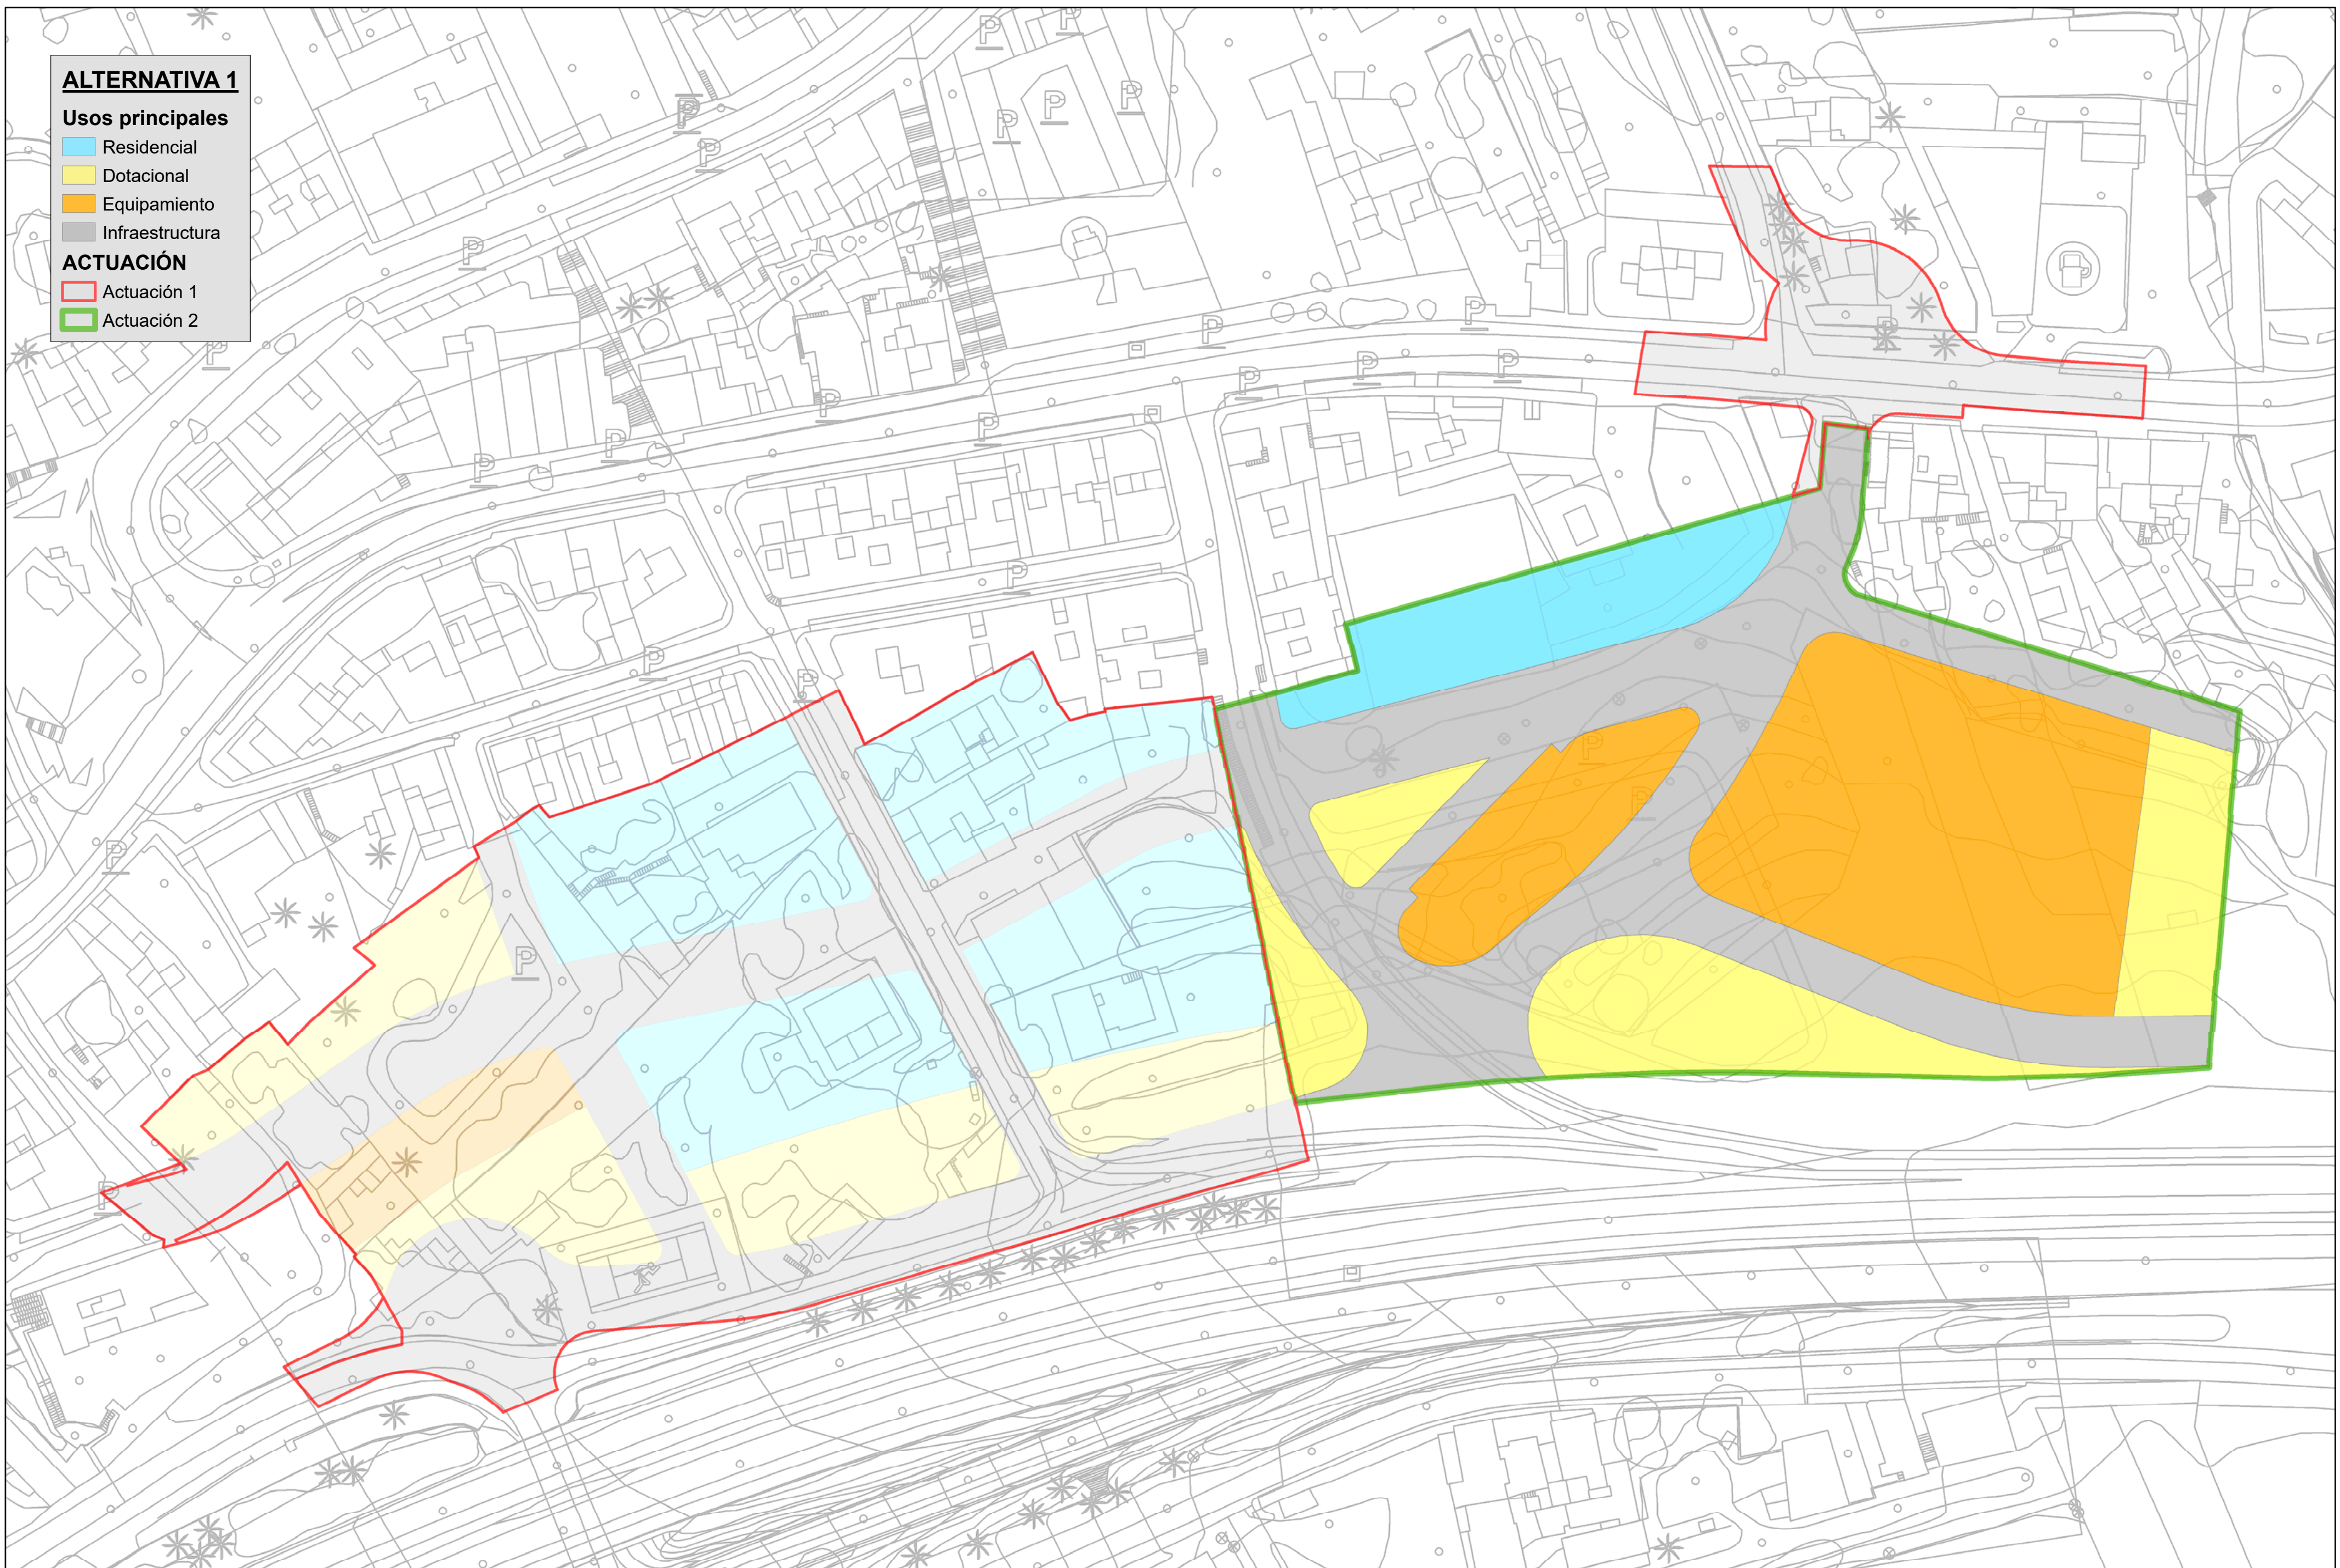


ALTERNATIVA 1

Usos principales

- Residencial
- Dotacional
- Equipamiento
- Infraestructura

ACTUACIÓN

- Actuación 1
- Actuación 2

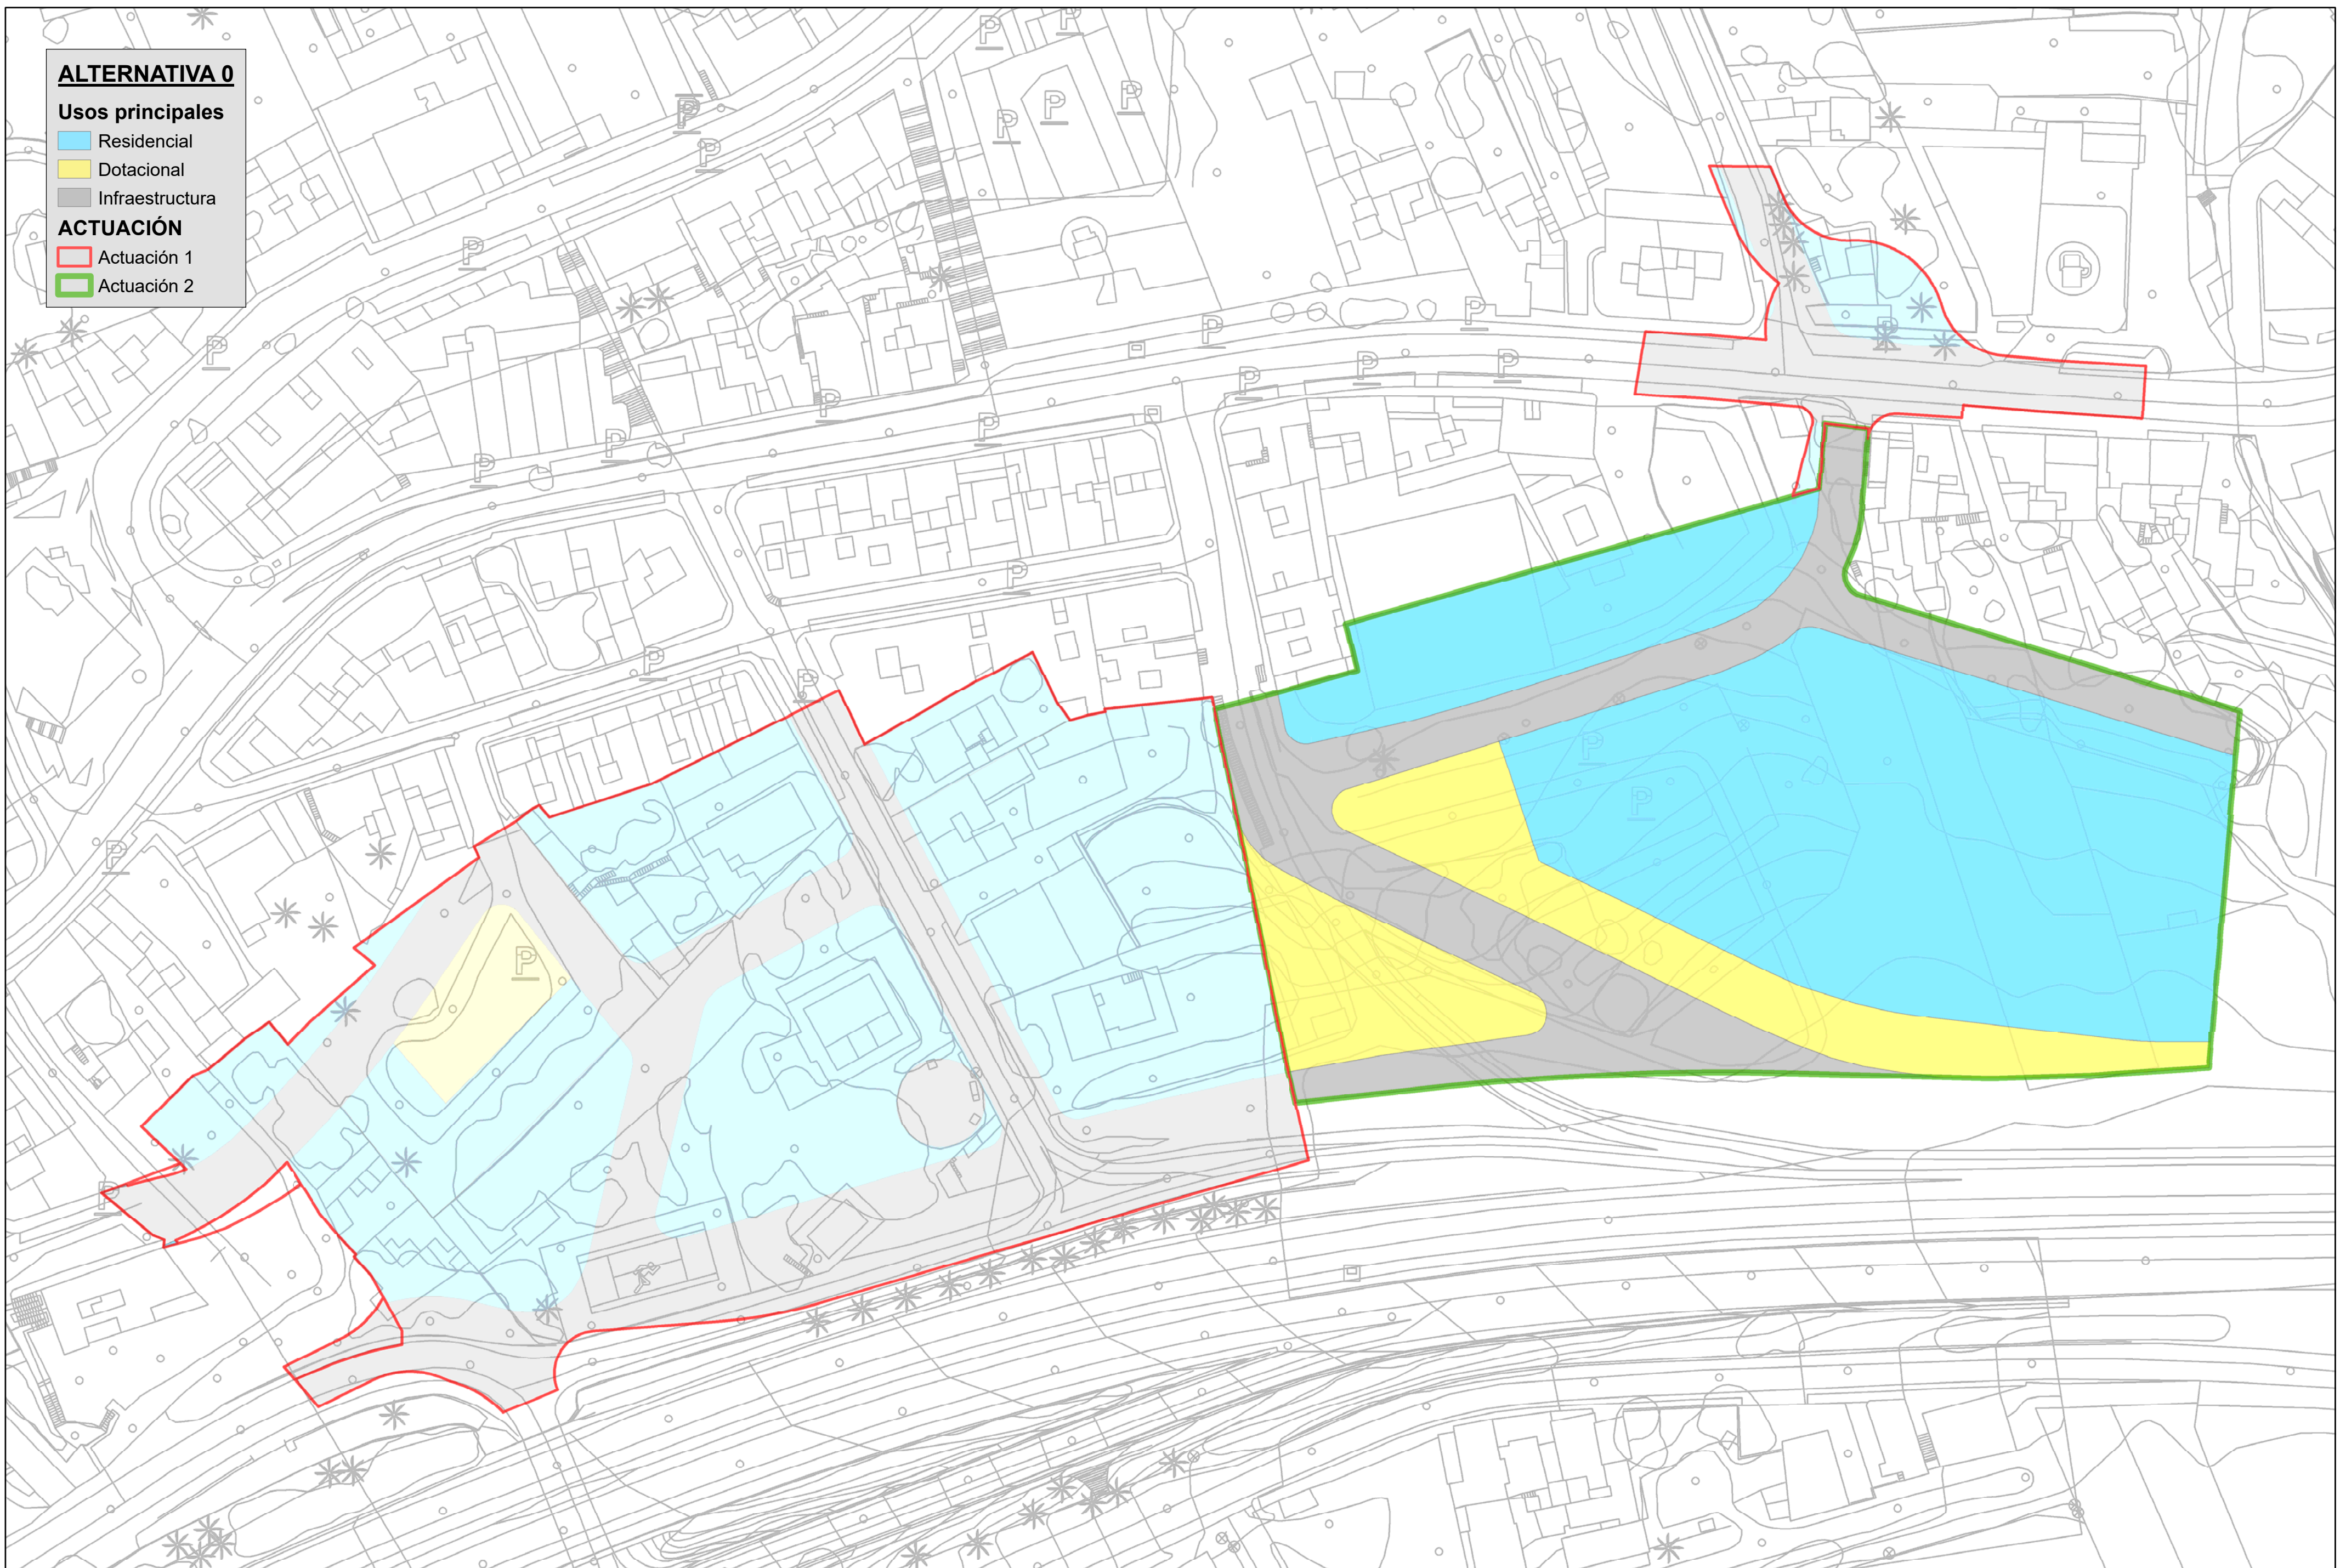

ALTERNATIVA 0

Usos principales

- Residencial
- Dotacional
- Infraestructura



ACTUACIÓN

- Actuación 1
- Actuación 2



OFICINA
TÉCNICA Y JURÍDICA
GESTUR

MODIFICACIÓN MENOR DEL PGO DE TACORONTE.
ACTUACIÓN 2: UA-21 CAMACHO.
T.M. DE TACORONTE

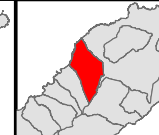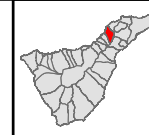

ESCALA = 1:750
0 4,5 9 18 27 36 Meters



Original A2

PLANO DE ORDENACIÓN:

ALTERNATIVA 0


Septiembre 2018

**PLAN GENERAL DE ORDENACIÓN DE TACORONTE:
CLASIFICACIÓN Y CATEGORIZACIÓN DE SUELO**

- SRPAG-3
- SRPH
- SRPI
- SUCU
- SUNCU

ACTUACIÓN

- Actuación 1
- Actuación 2

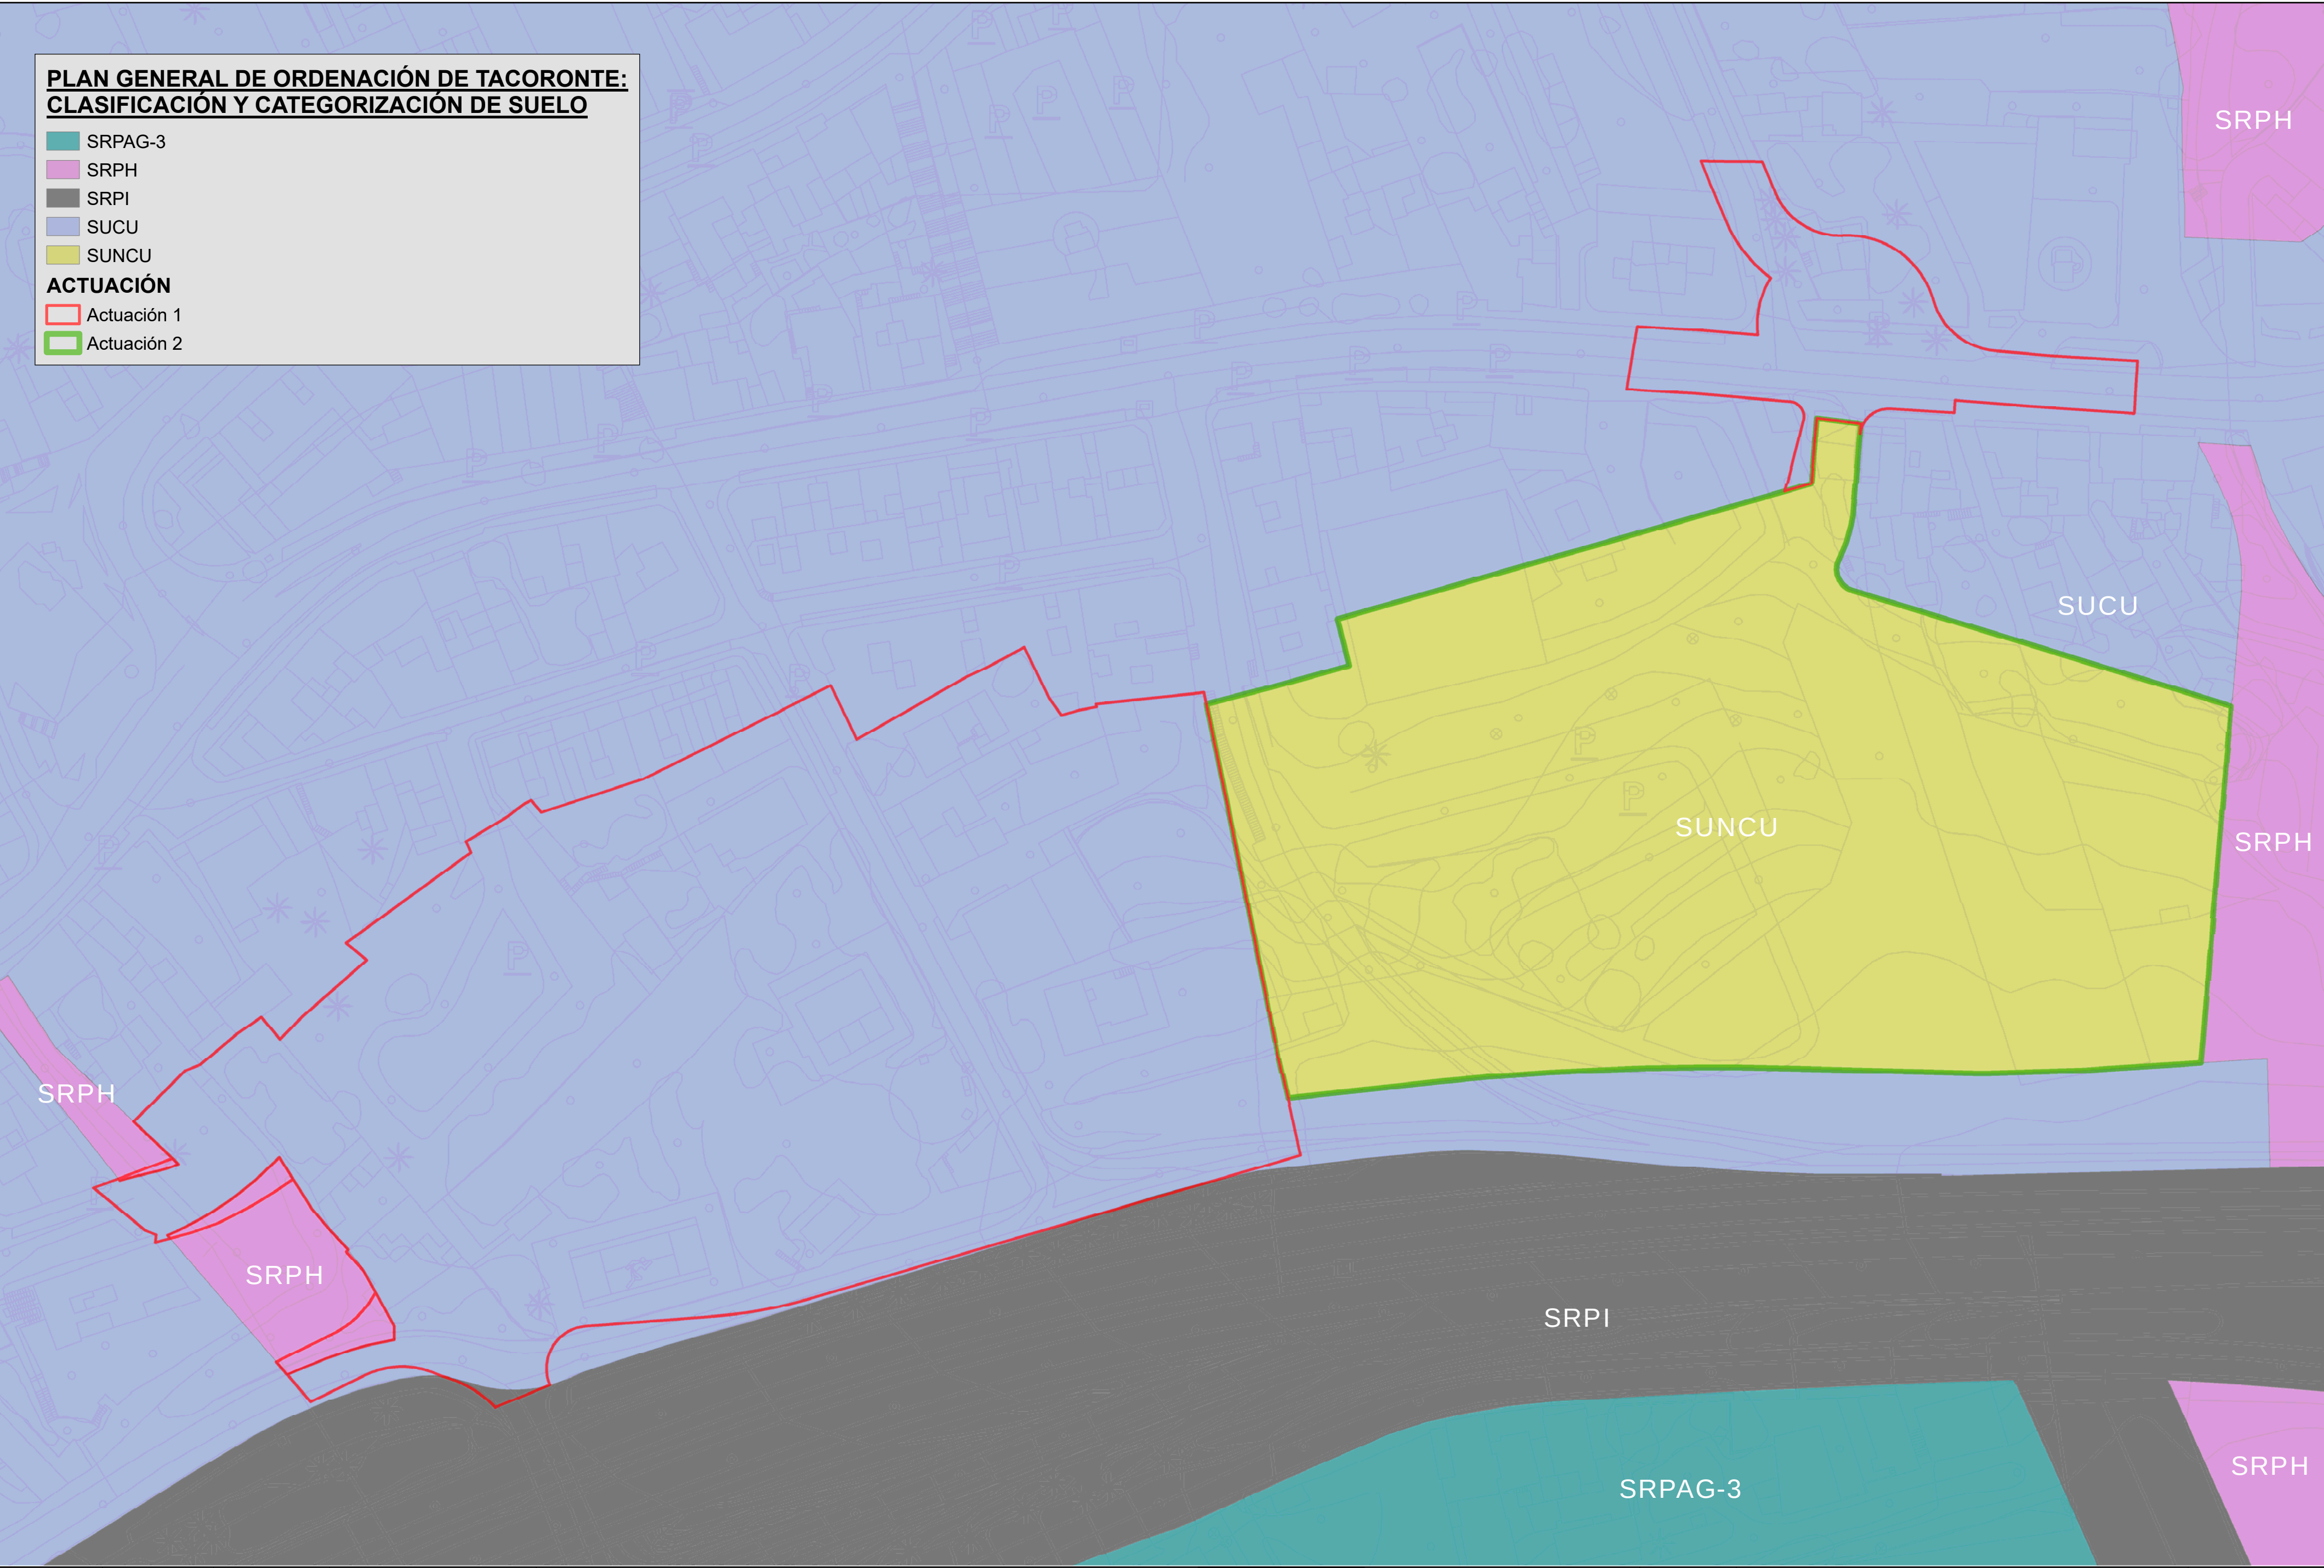


INFRAESTRUCTURA HIDRÁULICA

- Red de distribución
- Tramos de conducción
- Depósito



ACTUACIÓN

- Actuación 1
- Actuación 2

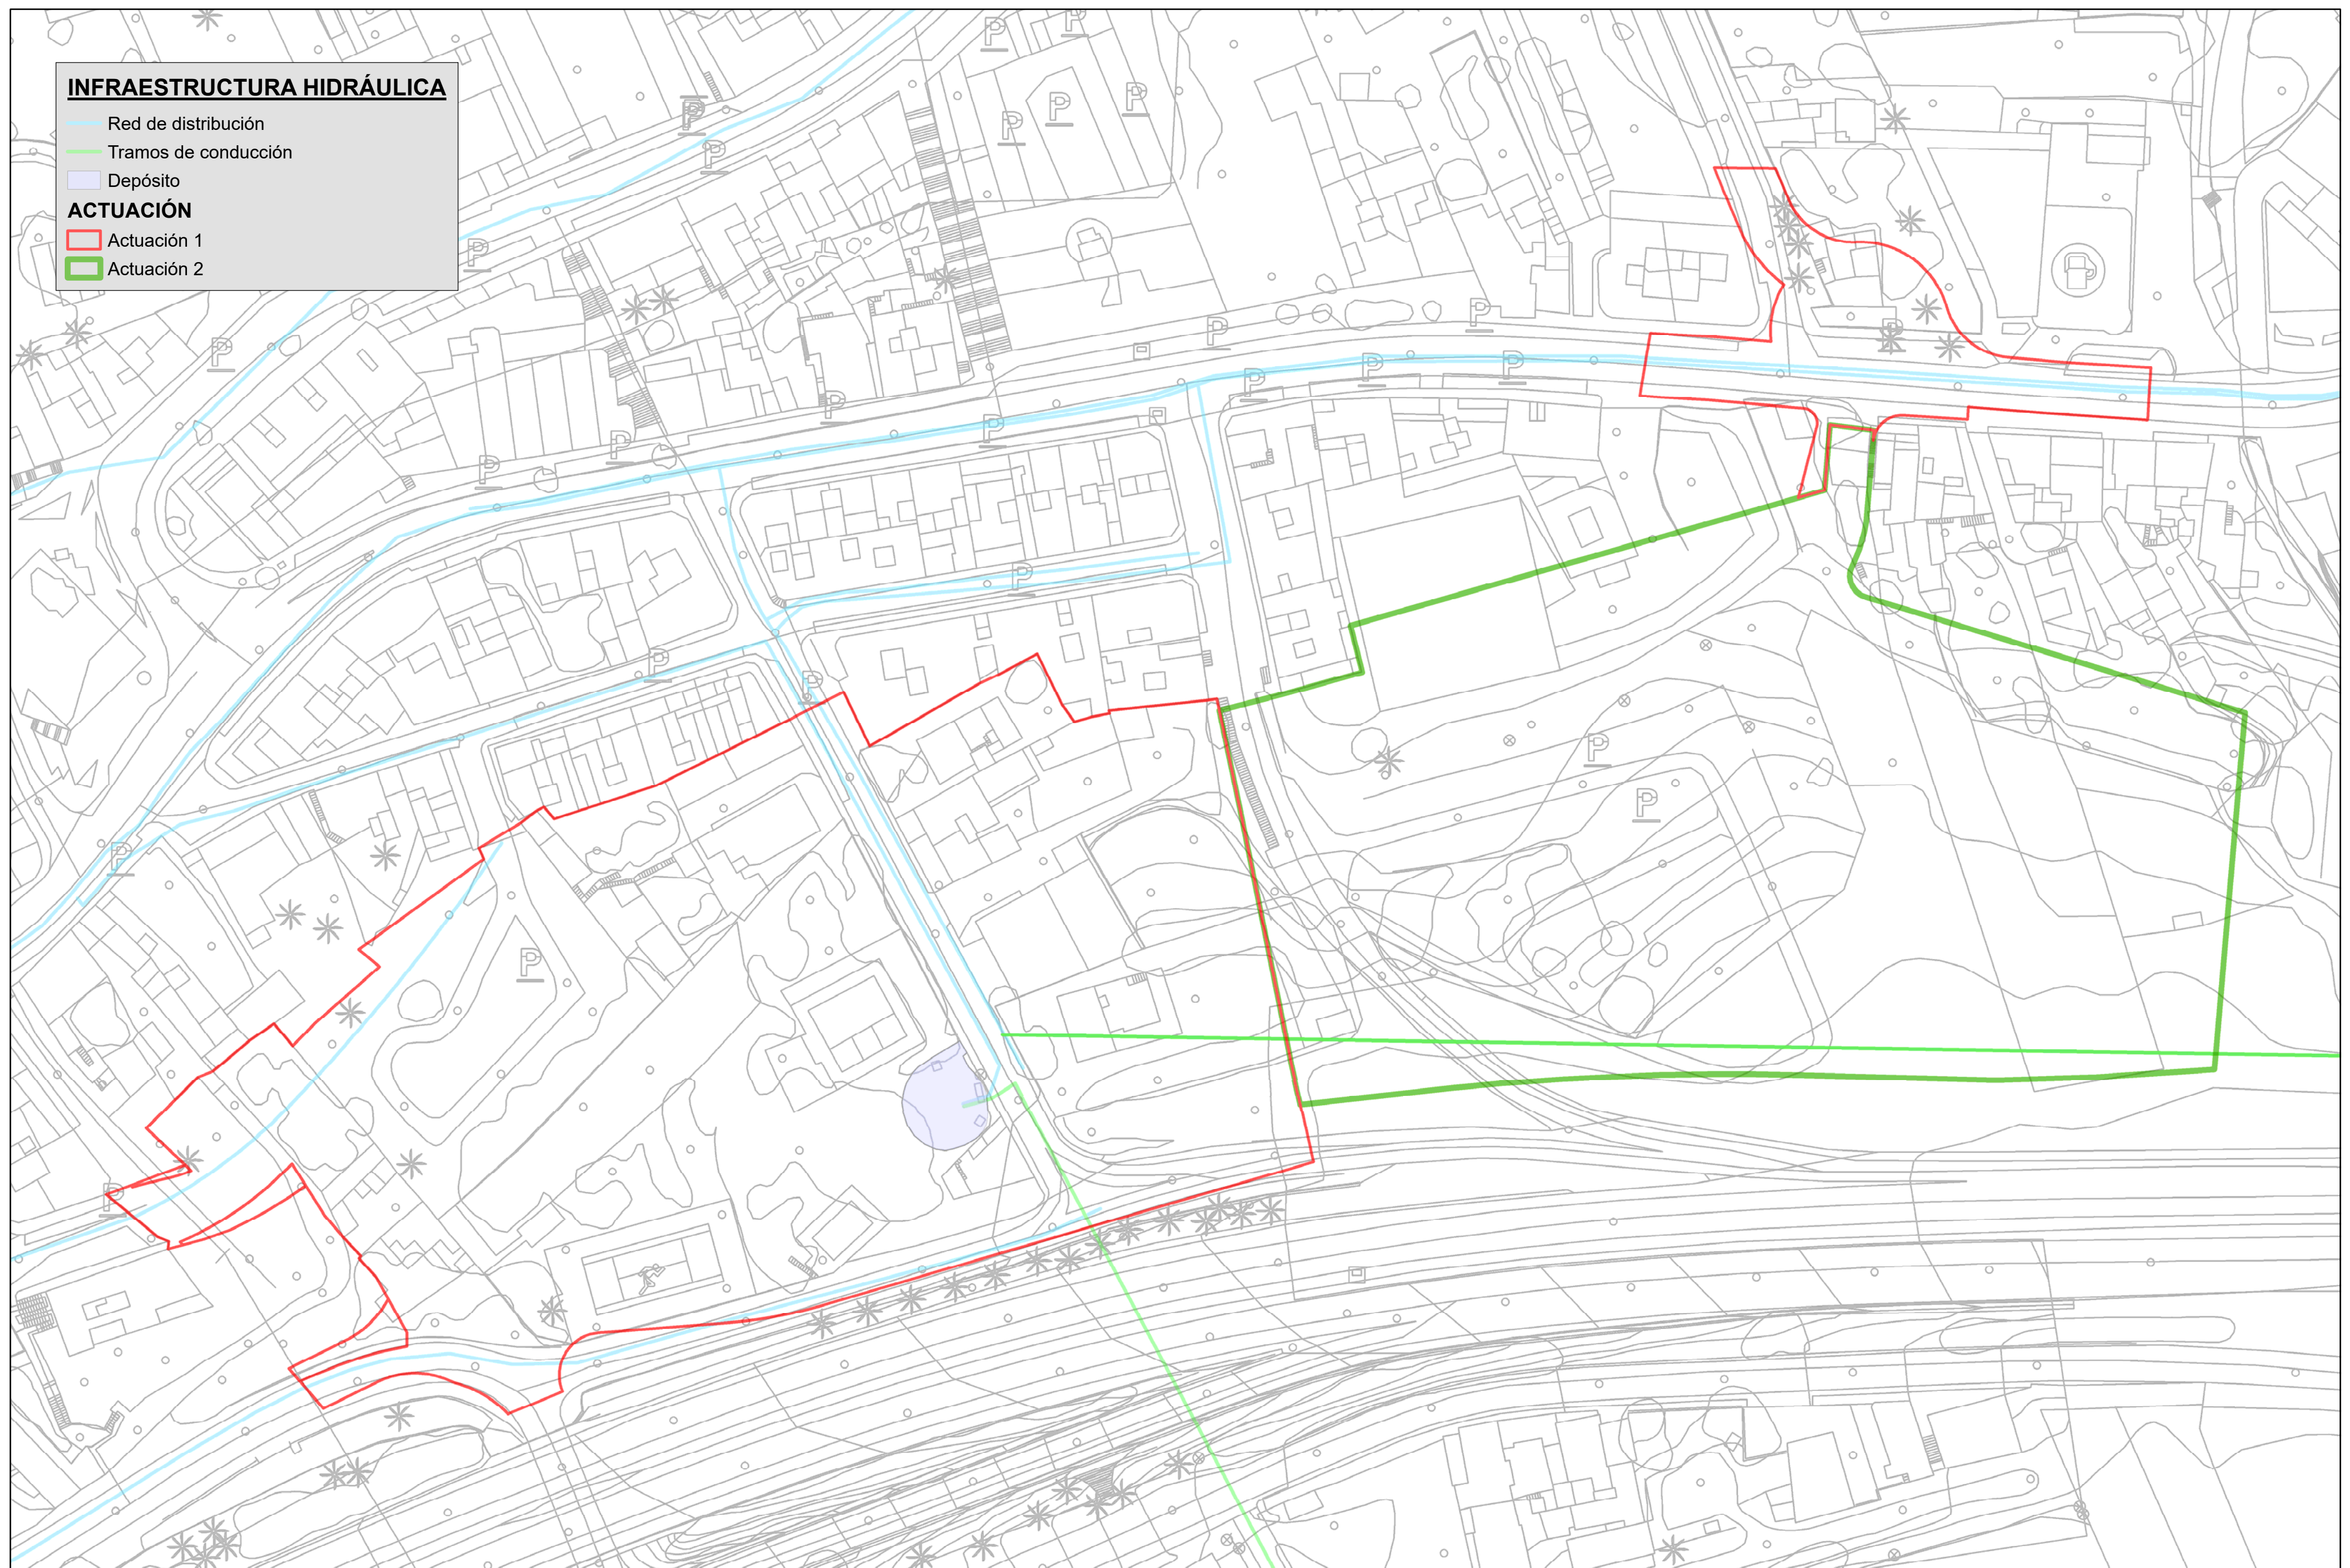

OFICINA
TÉCNICA Y JURÍDICA
GESTUR

MODIFICACIÓN MENOR DEL PGO DE TACORONTE.
ACTUACIÓN 2: UA-21 CAMACHO.
T.M. DE TACORONTE

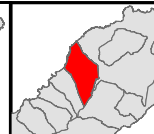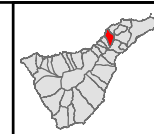


ESCALA = 1:750



PLANO DE INFORMACIÓN:

INFRAESTRUCTURA HIDRÁULICA

Septiembre 2018

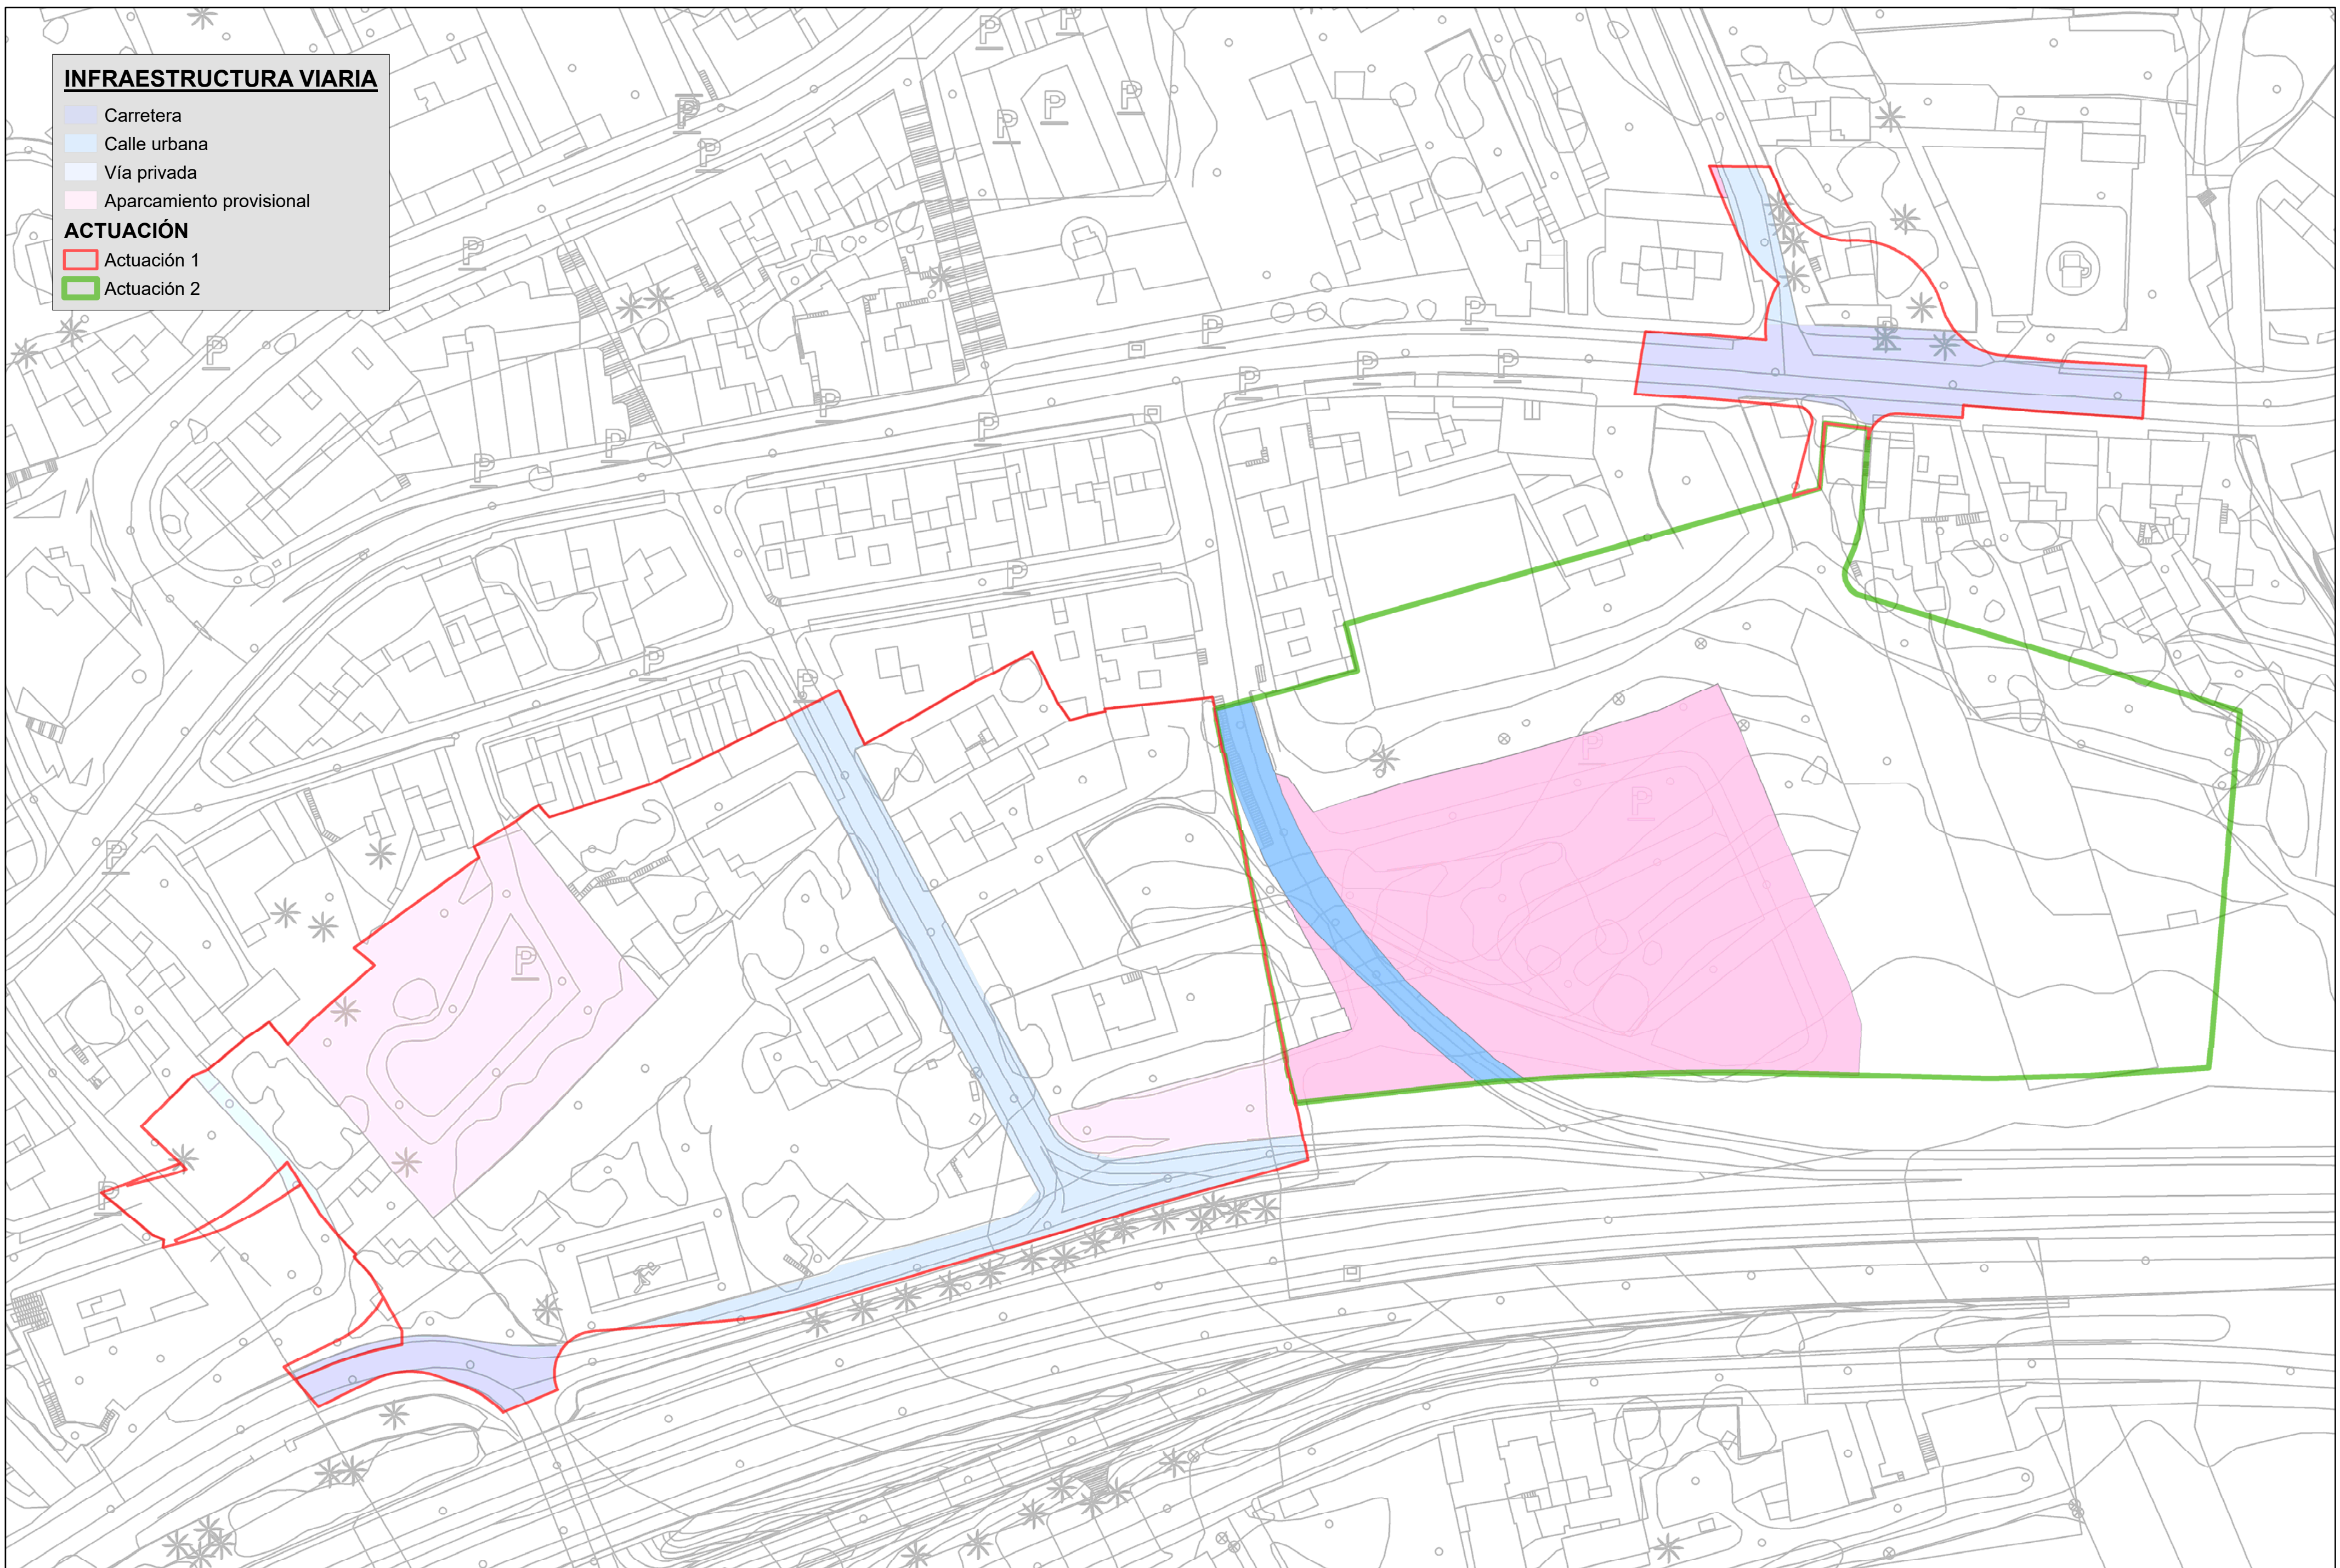

INFRAESTRUCTURA VIARIA

- Carretera
- Calle urbana
- Vía privada
- Aparcamiento provisional

ACTUACIÓN

- Actuación 1
- Actuación 2



OFICINA
TÉCNICA Y JURÍDICA
GESTUR

MODIFICACIÓN MENOR DEL PGO DE TACORONTE.
ACTUACIÓN 2: UA-21 CAMACHO.
T.M. DE TACORONTE



ESCALA = 1:750

0 4,5 9 18 27 36 Meters




Original A2

PLANO DE INFORMACIÓN:

INFRAESTRUCTURA VIARIA

Septiembre 2018

10

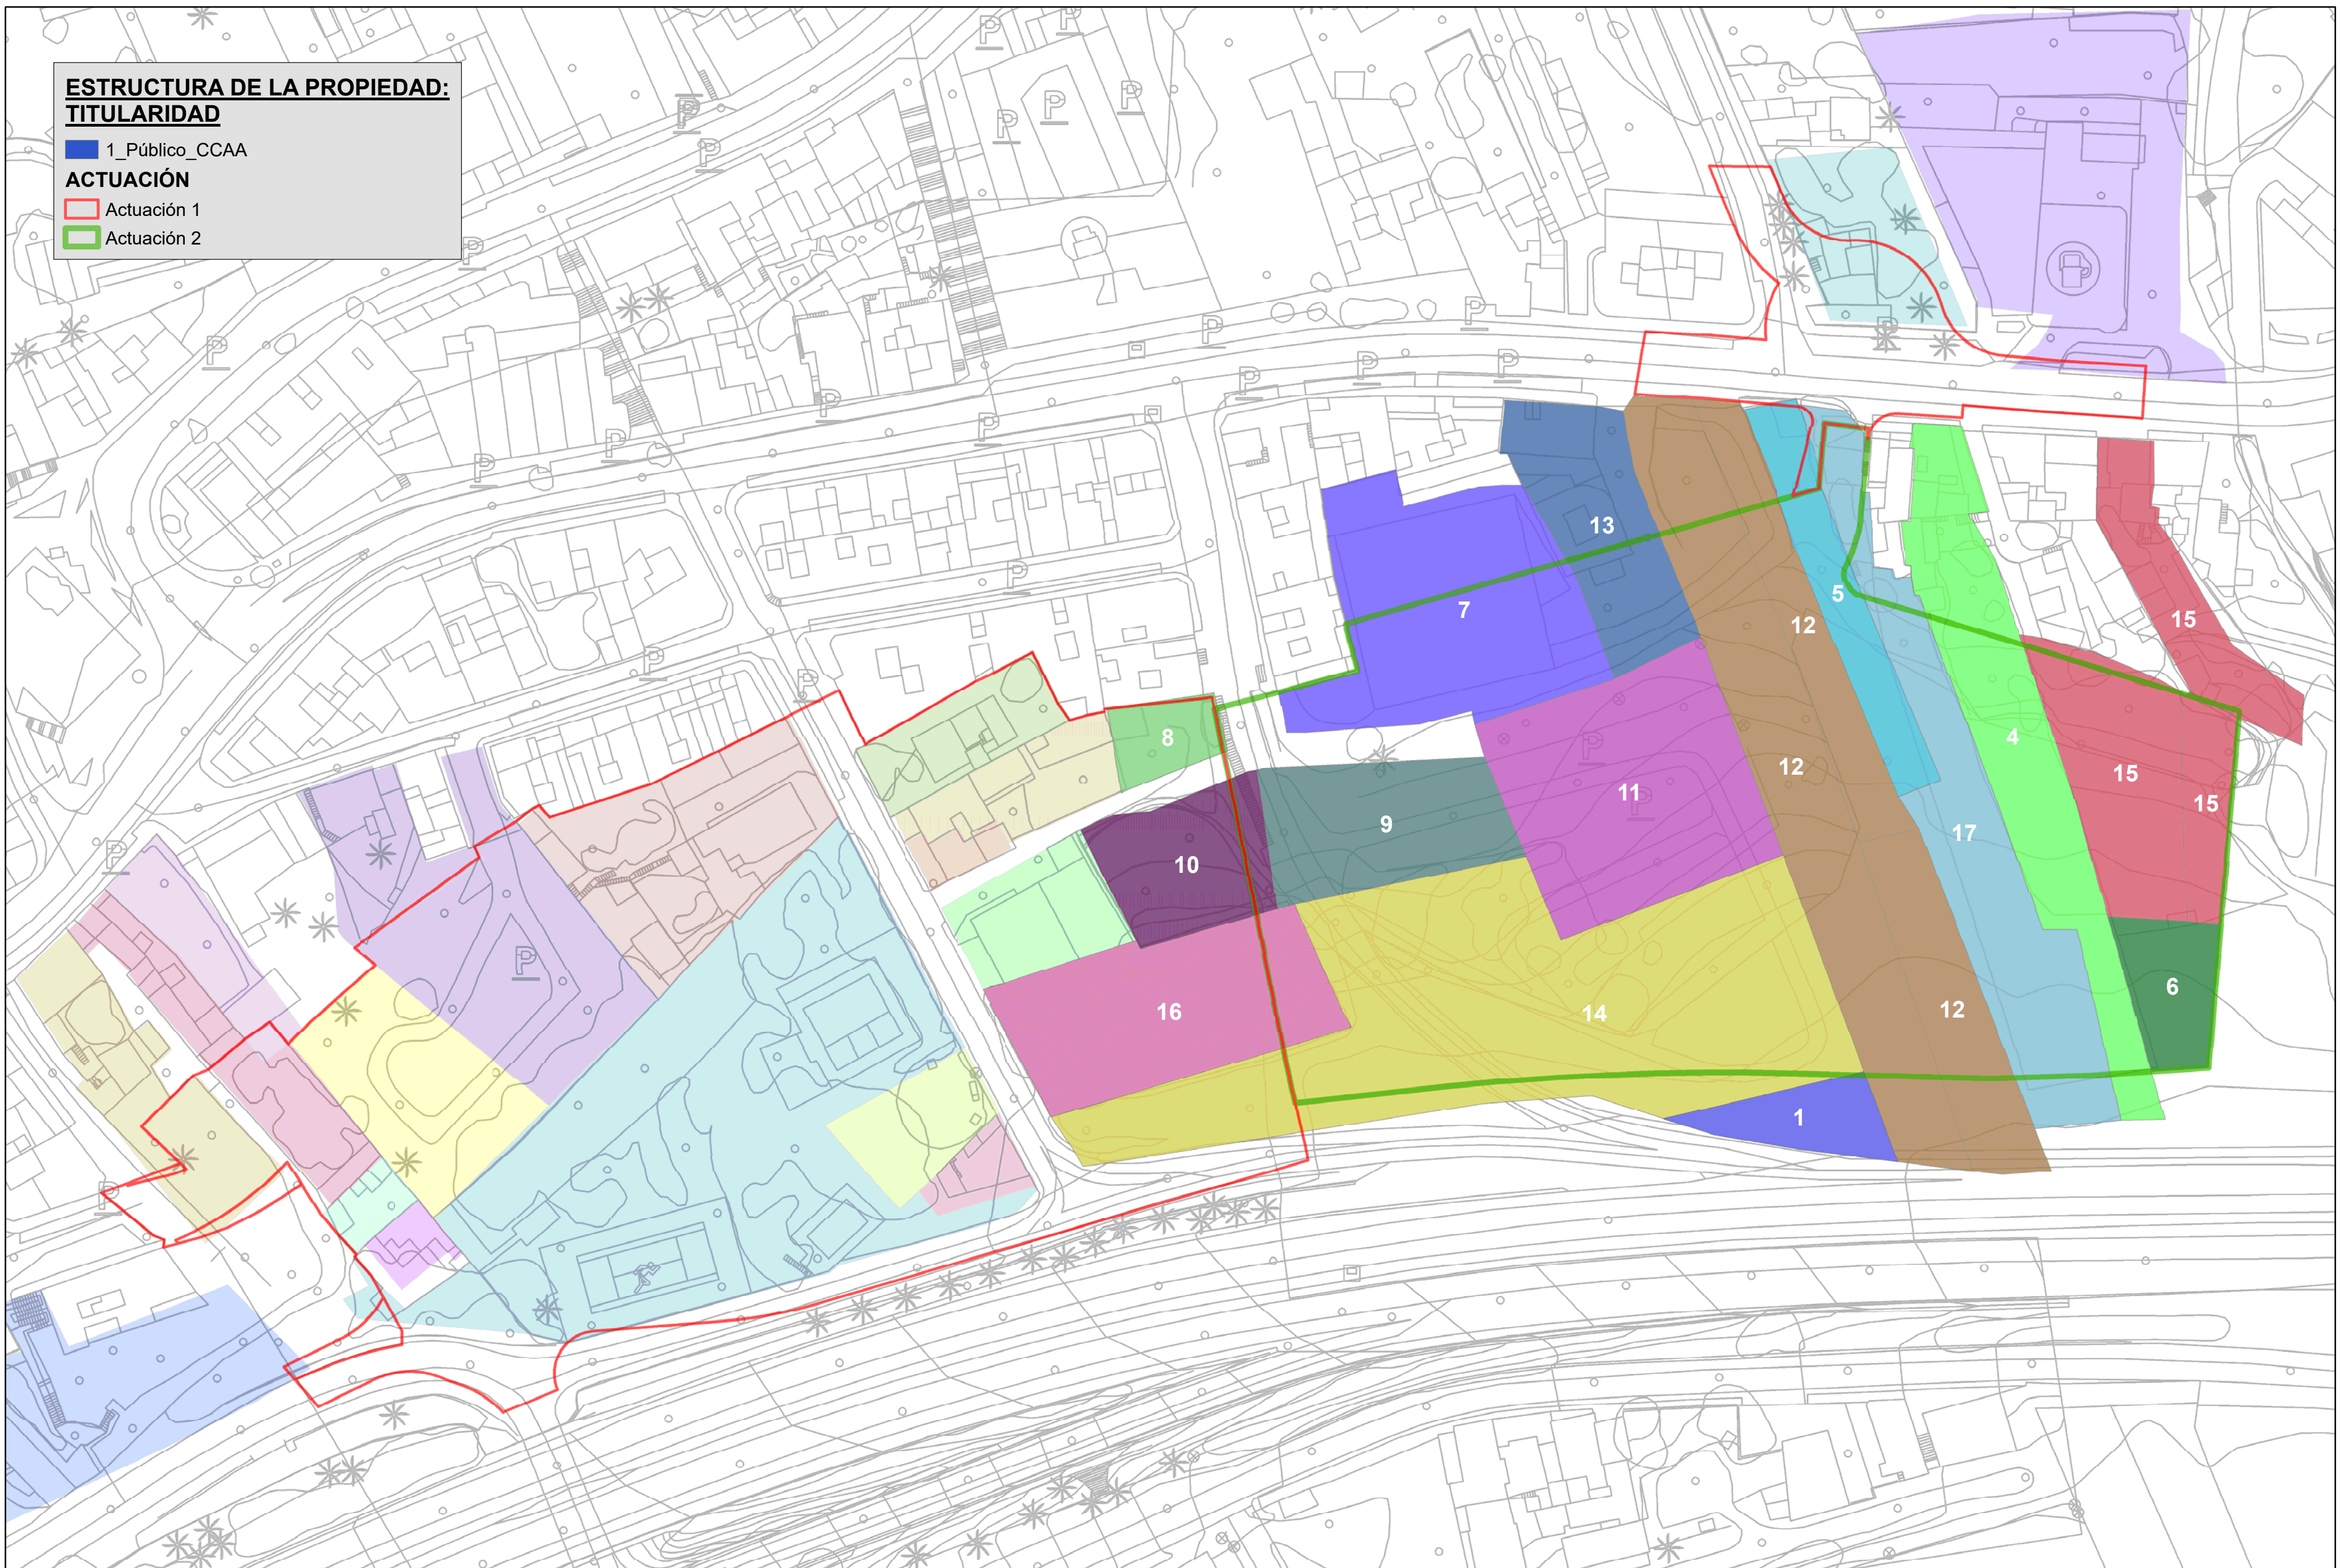

**ESTRUCTURA DE LA PROPIEDAD:
TITULARIDAD**

1_ Público_CCAA

ACTUACIÓN



Actuación 1

Actuación 2



OFICINA
TÉCNICA Y JURÍDICA
GESTUR

MODIFICACIÓN MENOR DEL PGO DE TACORONTE.
ACTUACIÓN 2: UA-21 CAMACHO.
T.M. DE TACORONTE

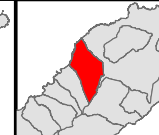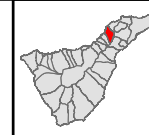

ESCALA = 1:750

0 4,5 9 18 27 36 Meters



Original A2

PLANO DE INFORMACIÓN:

**ESTRUCTURA DE LA PROPIEDAD:
TITULARIDAD**

Septiembre 2018

09


**BANDAS DE AFECCIÓN DE LA TF-5
LEY 9/91, DE CARRETERAS DE CANARIAS**

Líneas límite

- Autopista TF-5
- Dominio público de carreteras
- Servidumbre de carreteras
- Afección de carreteras
- Línea límite de la edificación

ACTUACIÓN

- Actuación 1
- Actuación 2


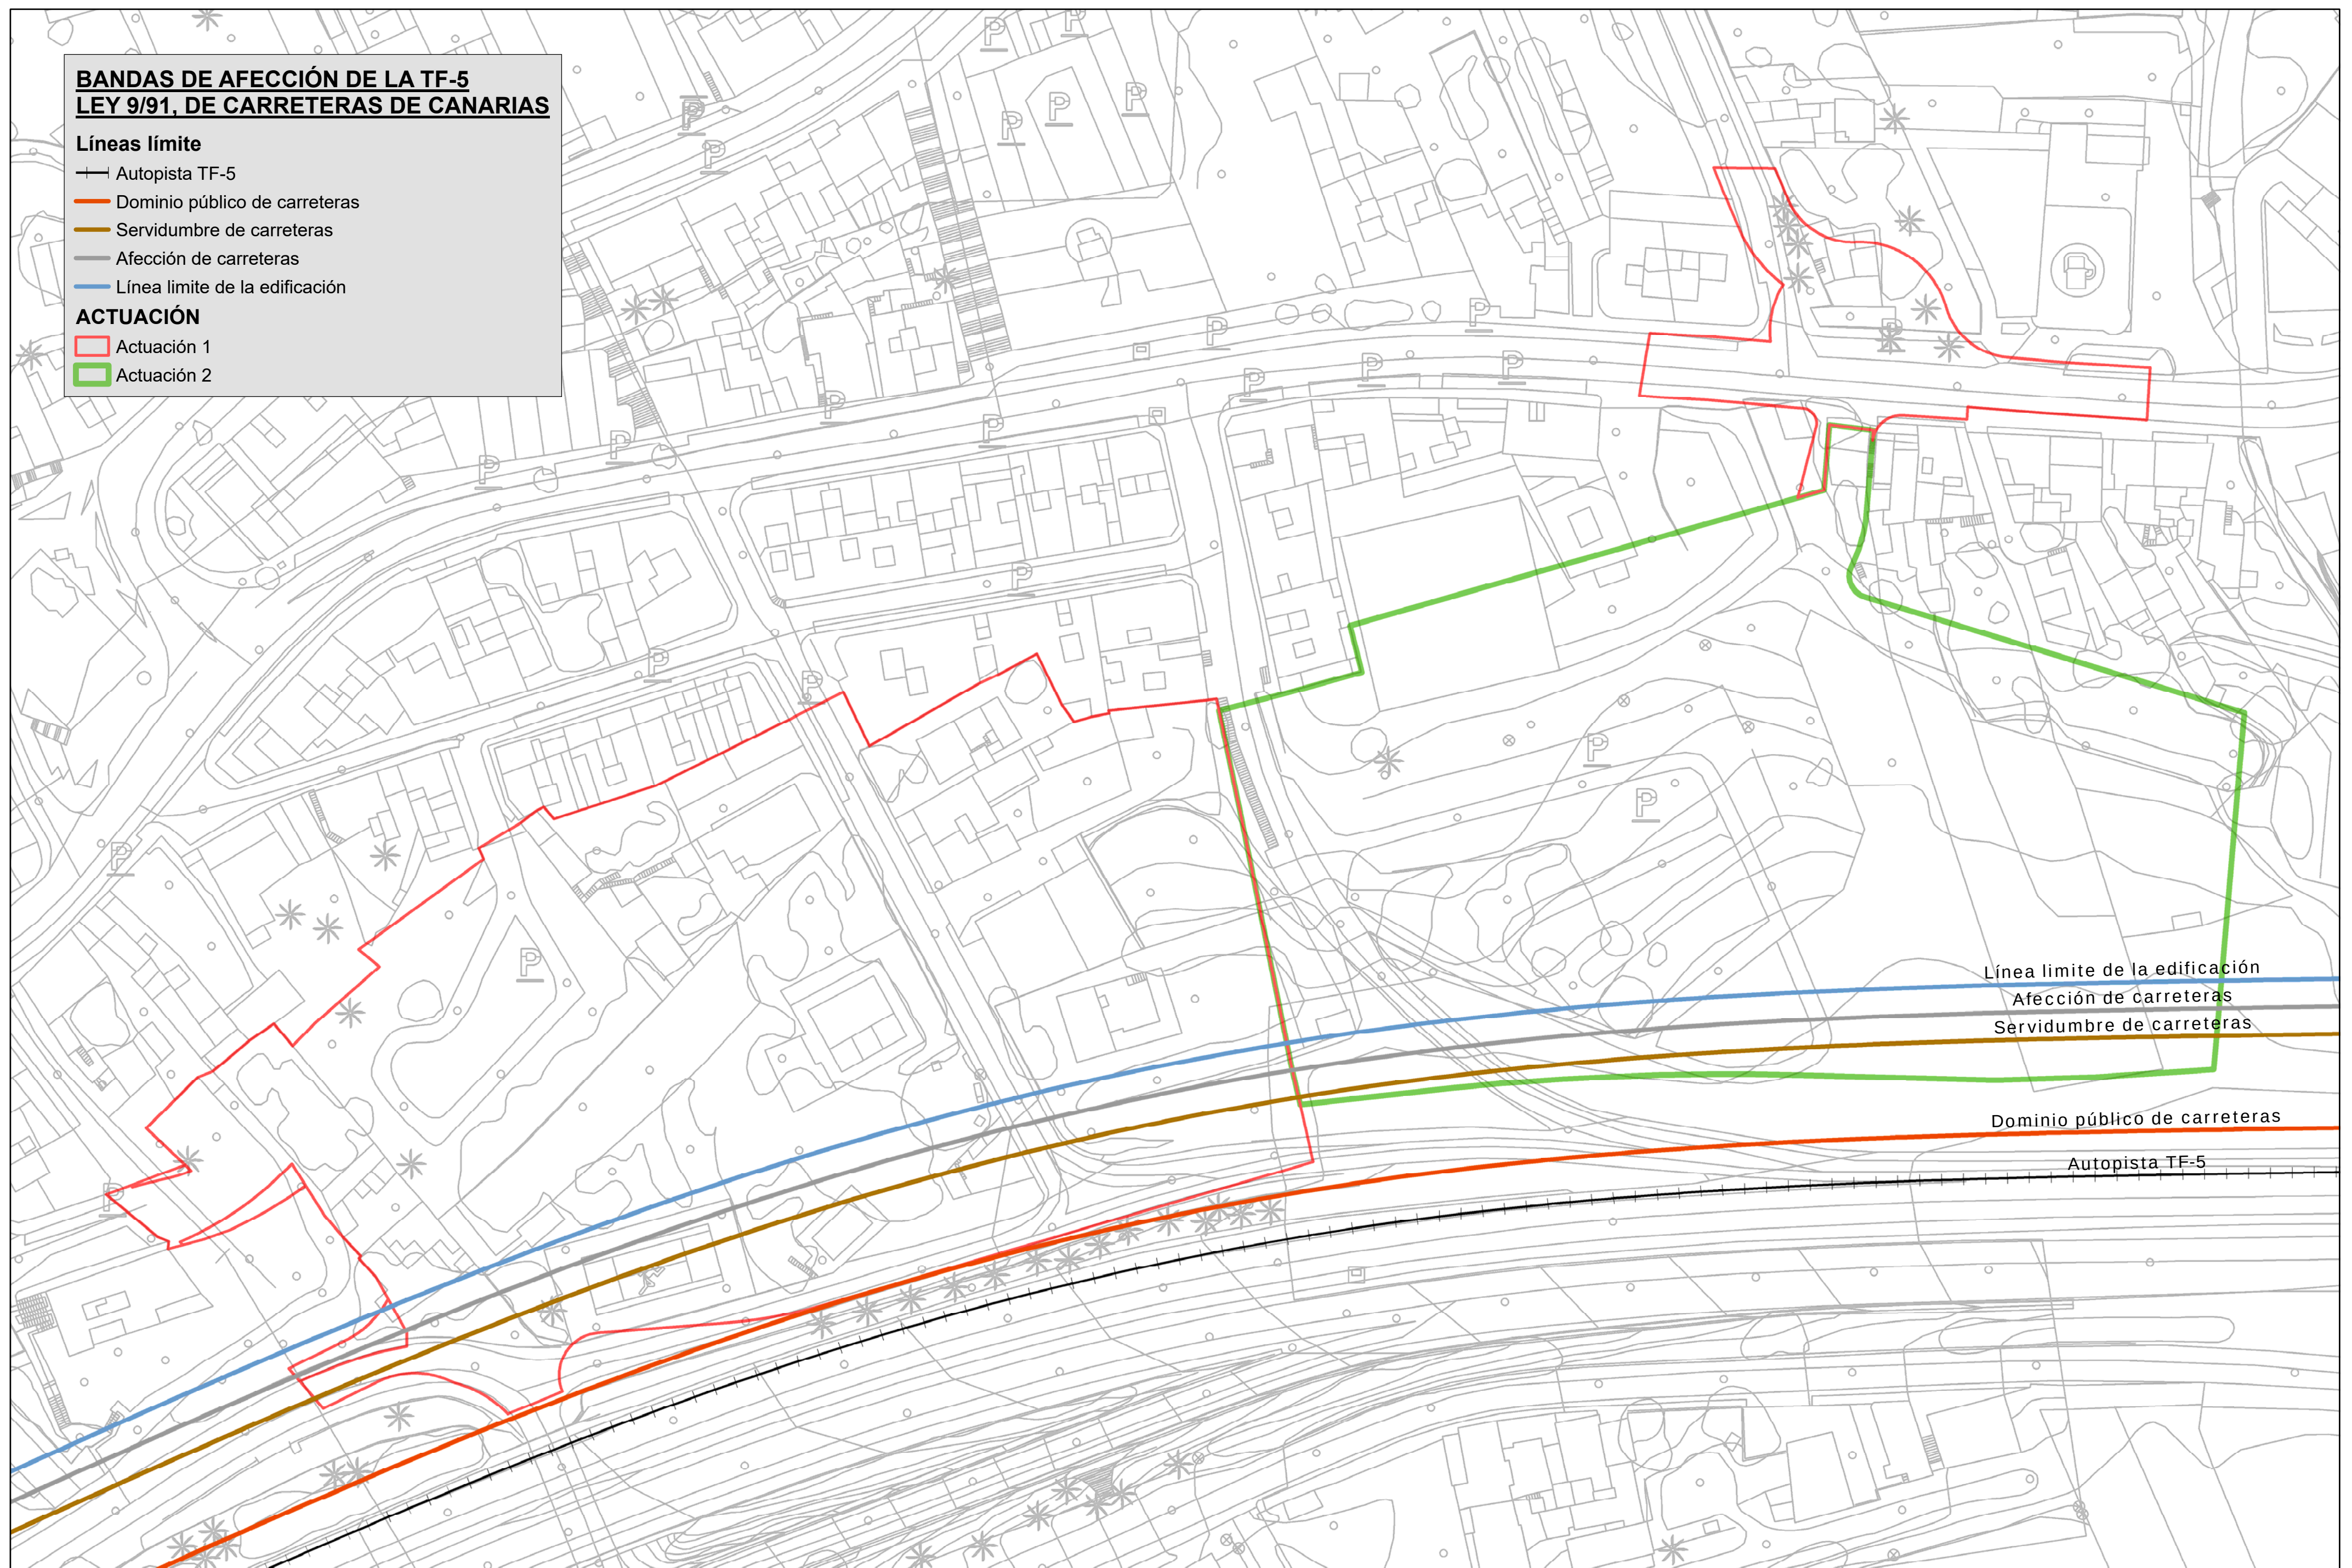


Línea límite de la edificación
Afección de carreteras
Servidumbre de carreteras
Dominio público de carreteras
Autopista TF-5



OFICINA
TÉCNICA Y JURÍDICA
GESTUR

**MODIFICACIÓN MENOR DEL PGO DE TACORONTE.
ACTUACIÓN 2: UA-21 CAMACHO.
T.M. DE TACORONTE**

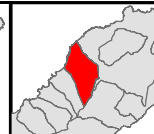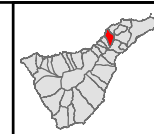

ESCALA = 1:750




Original A2

PLANO DE INFORMACIÓN:

**BANDAS DE AFECCIÓN DE LA TF-5
LEY 9/91, DE CARRETERAS DE CANARIAS**

Septiembre 2018

07

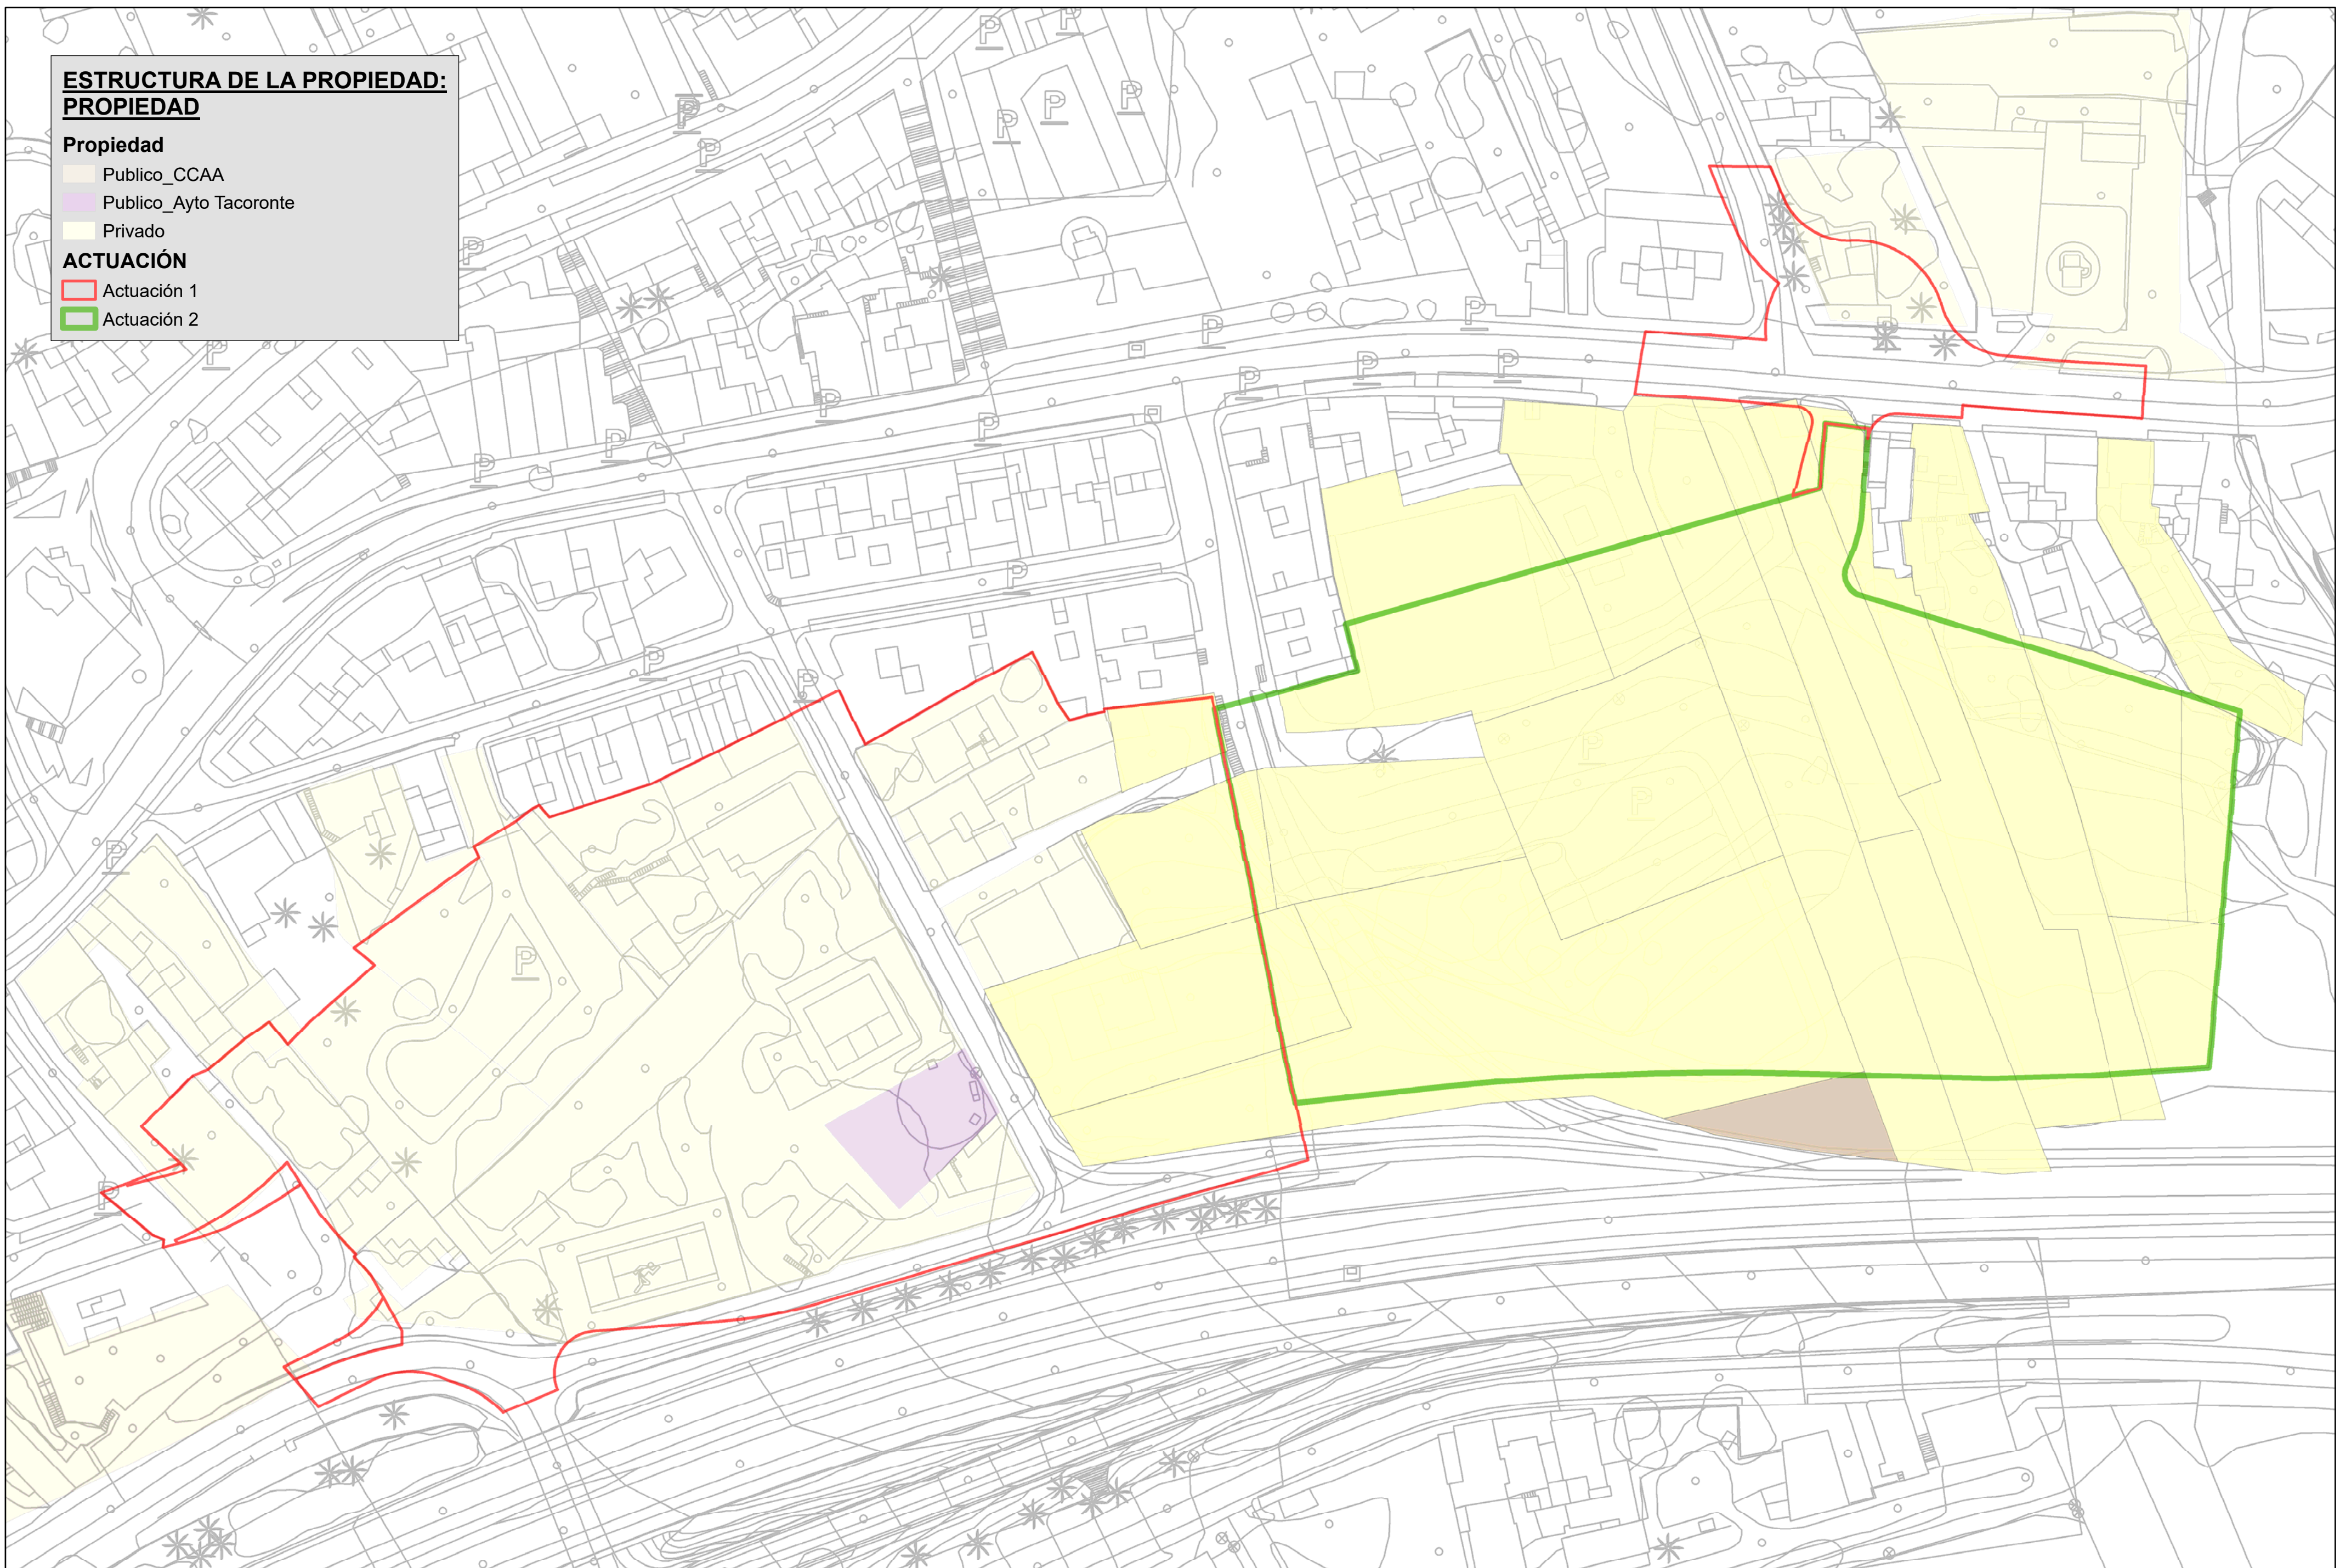

**ESTRUCTURA DE LA PROPIEDAD:
PROPIEDAD**

Propiedad

- Publico_CCAA
- Publico_Ayto Tacoronte
- Privado

ACTUACIÓN

- Actuación 1
- Actuación 2



OFICINA
TÉCNICA Y JURÍDICA
GESTUR

MODIFICACIÓN MENOR DEL PGO DE TACORONTE.
ACTUACIÓN 2: UA-21 CAMACHO.
T.M. DE TACORONTE



ESCALA = 1:750

0 4,5 9 18 27 36 Meters



Original A2

PLANO DE INFORMACIÓN:

**ESTRUCTURA DE LA PROPIEDAD:
PROPIEDAD**

Septiembre 2018

08



ACTUACIÓN

- Actuación 1
- Actuación 2



OFICINA
TÉCNICA Y JURÍDICA
GESTUR

MODIFICACIÓN MENOR DEL PGO DE TACORONTE.
ACTUACIÓN 2: UA-21 CAMACHO.
T.M. DE TACORONTE



ESCALA = 1:750




Original A2

PLANO DE INFORMACIÓN:

ORTOFOTO

Septiembre 2018

02

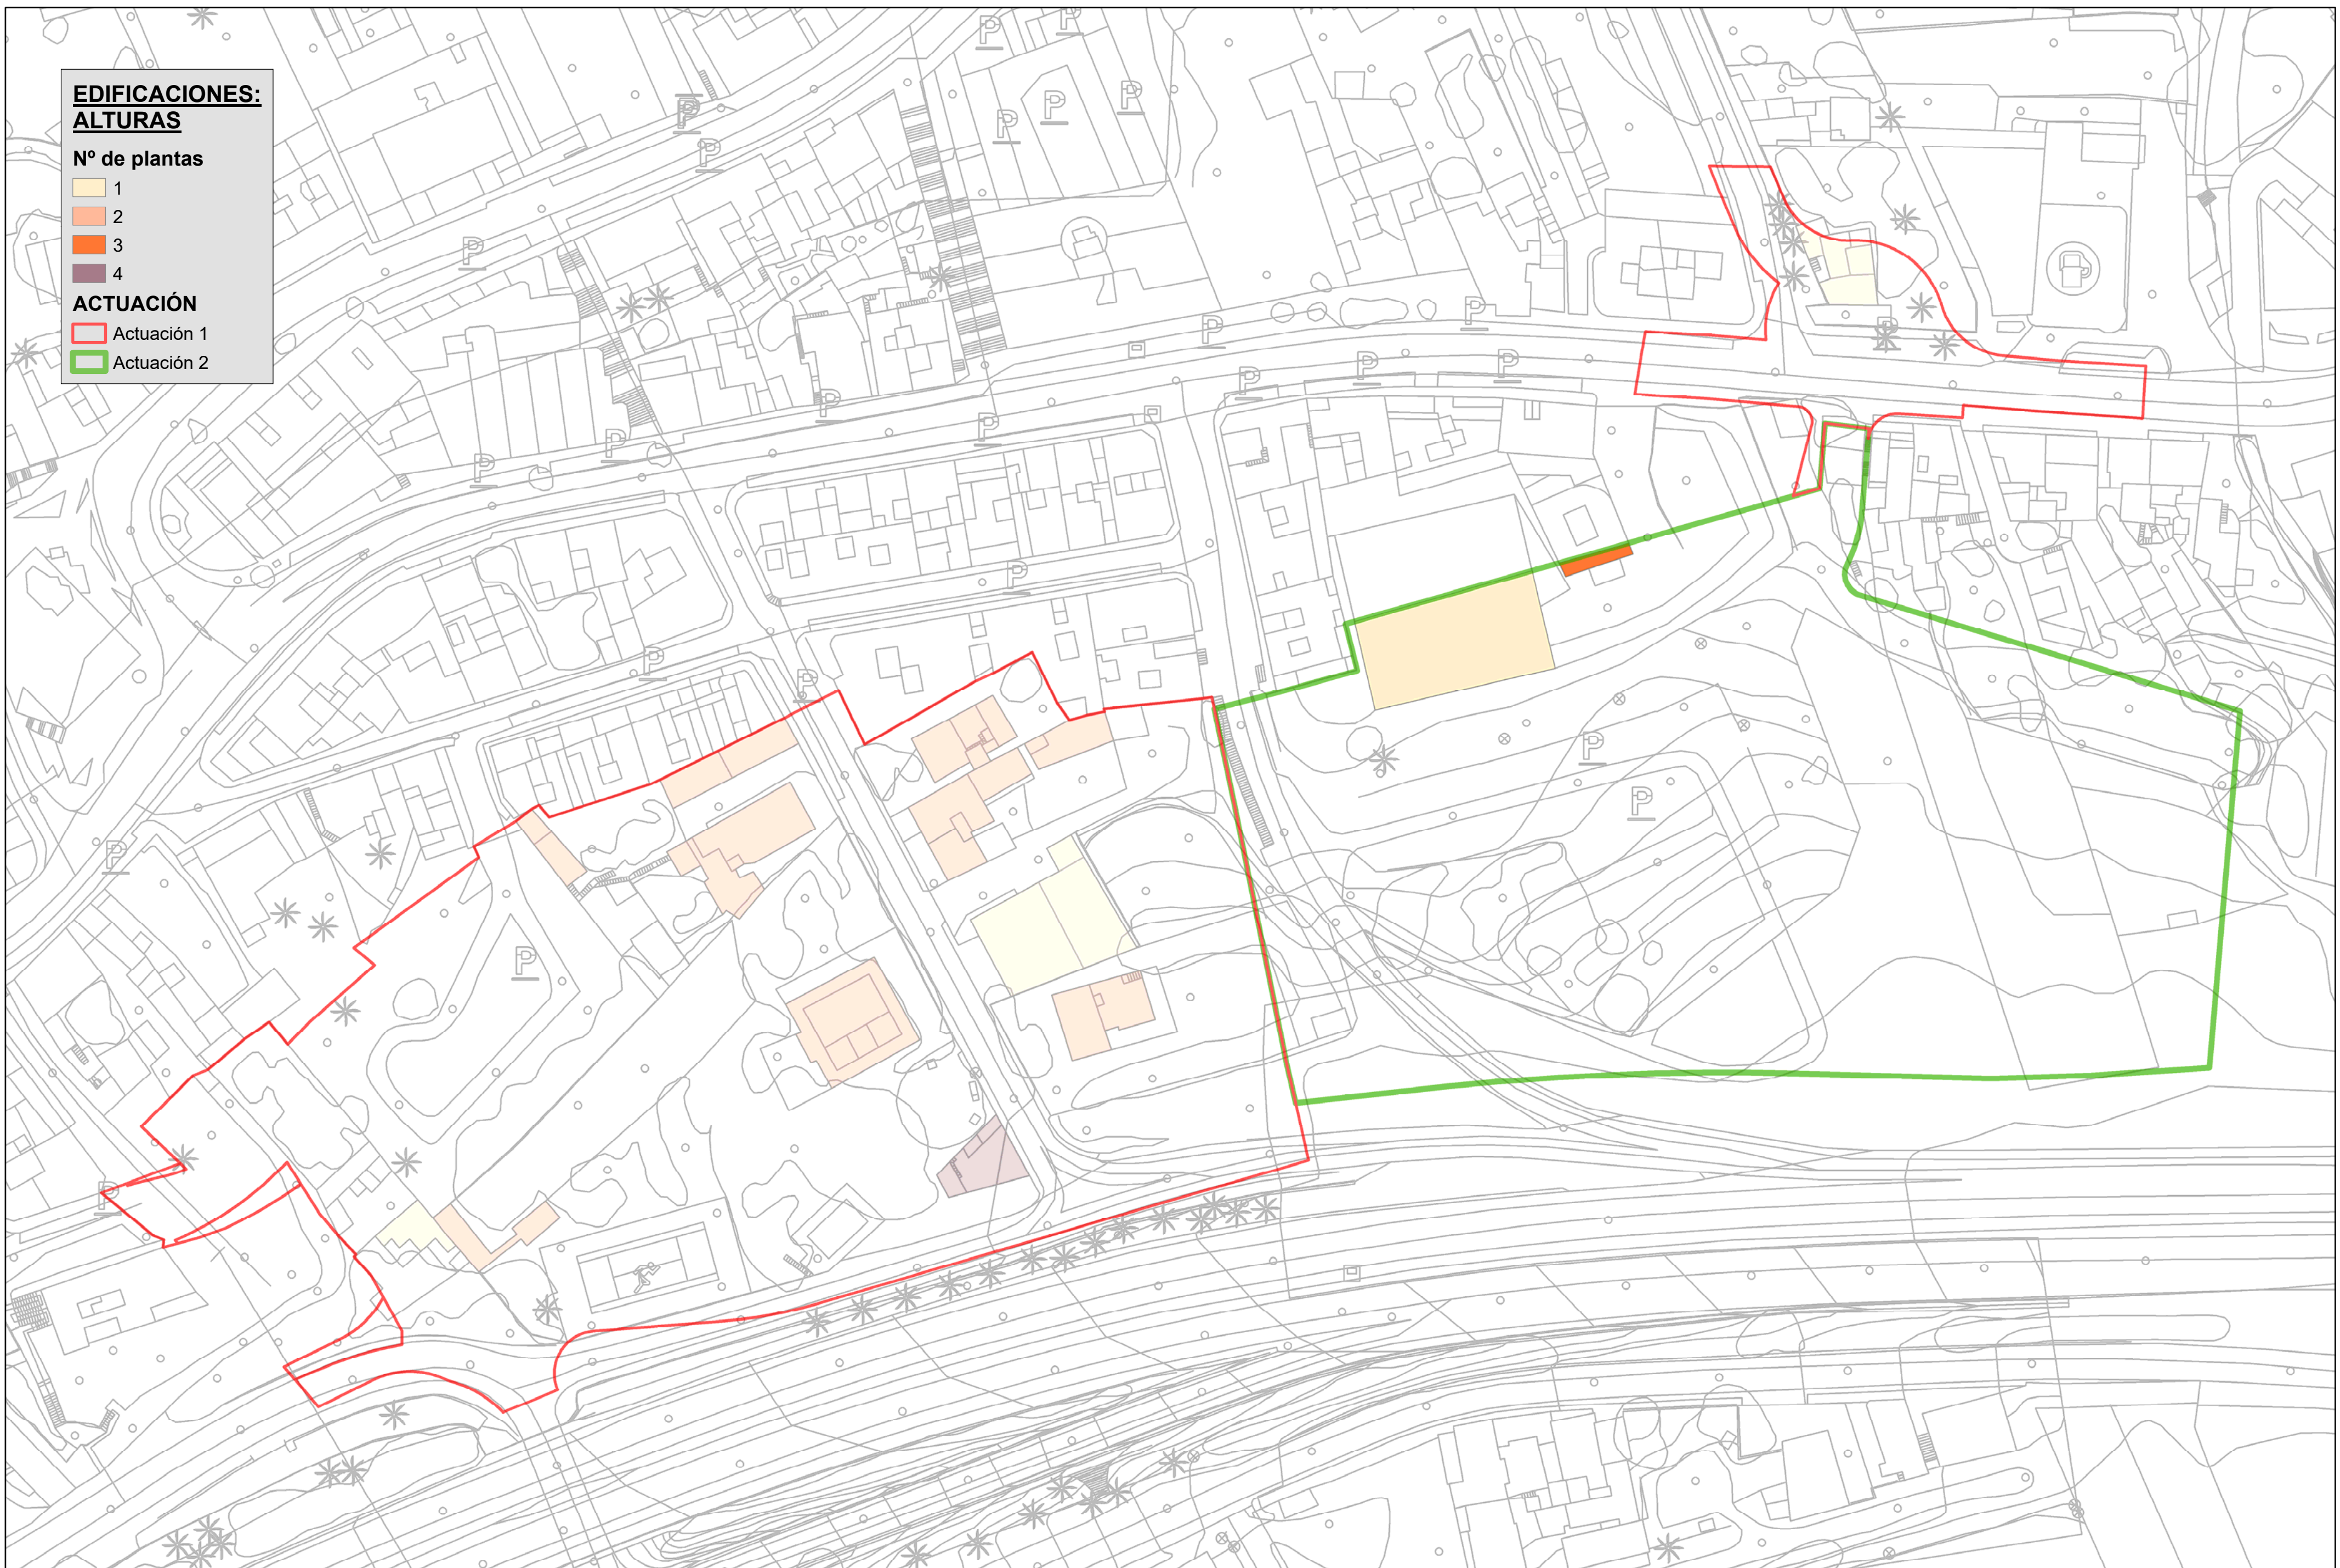


**EDIFICACIONES:
ALTURAS**

Nº de plantas

- 1
- 2
- 3
- 4

ACTUACIÓN

- Actuación 1
- Actuación 2

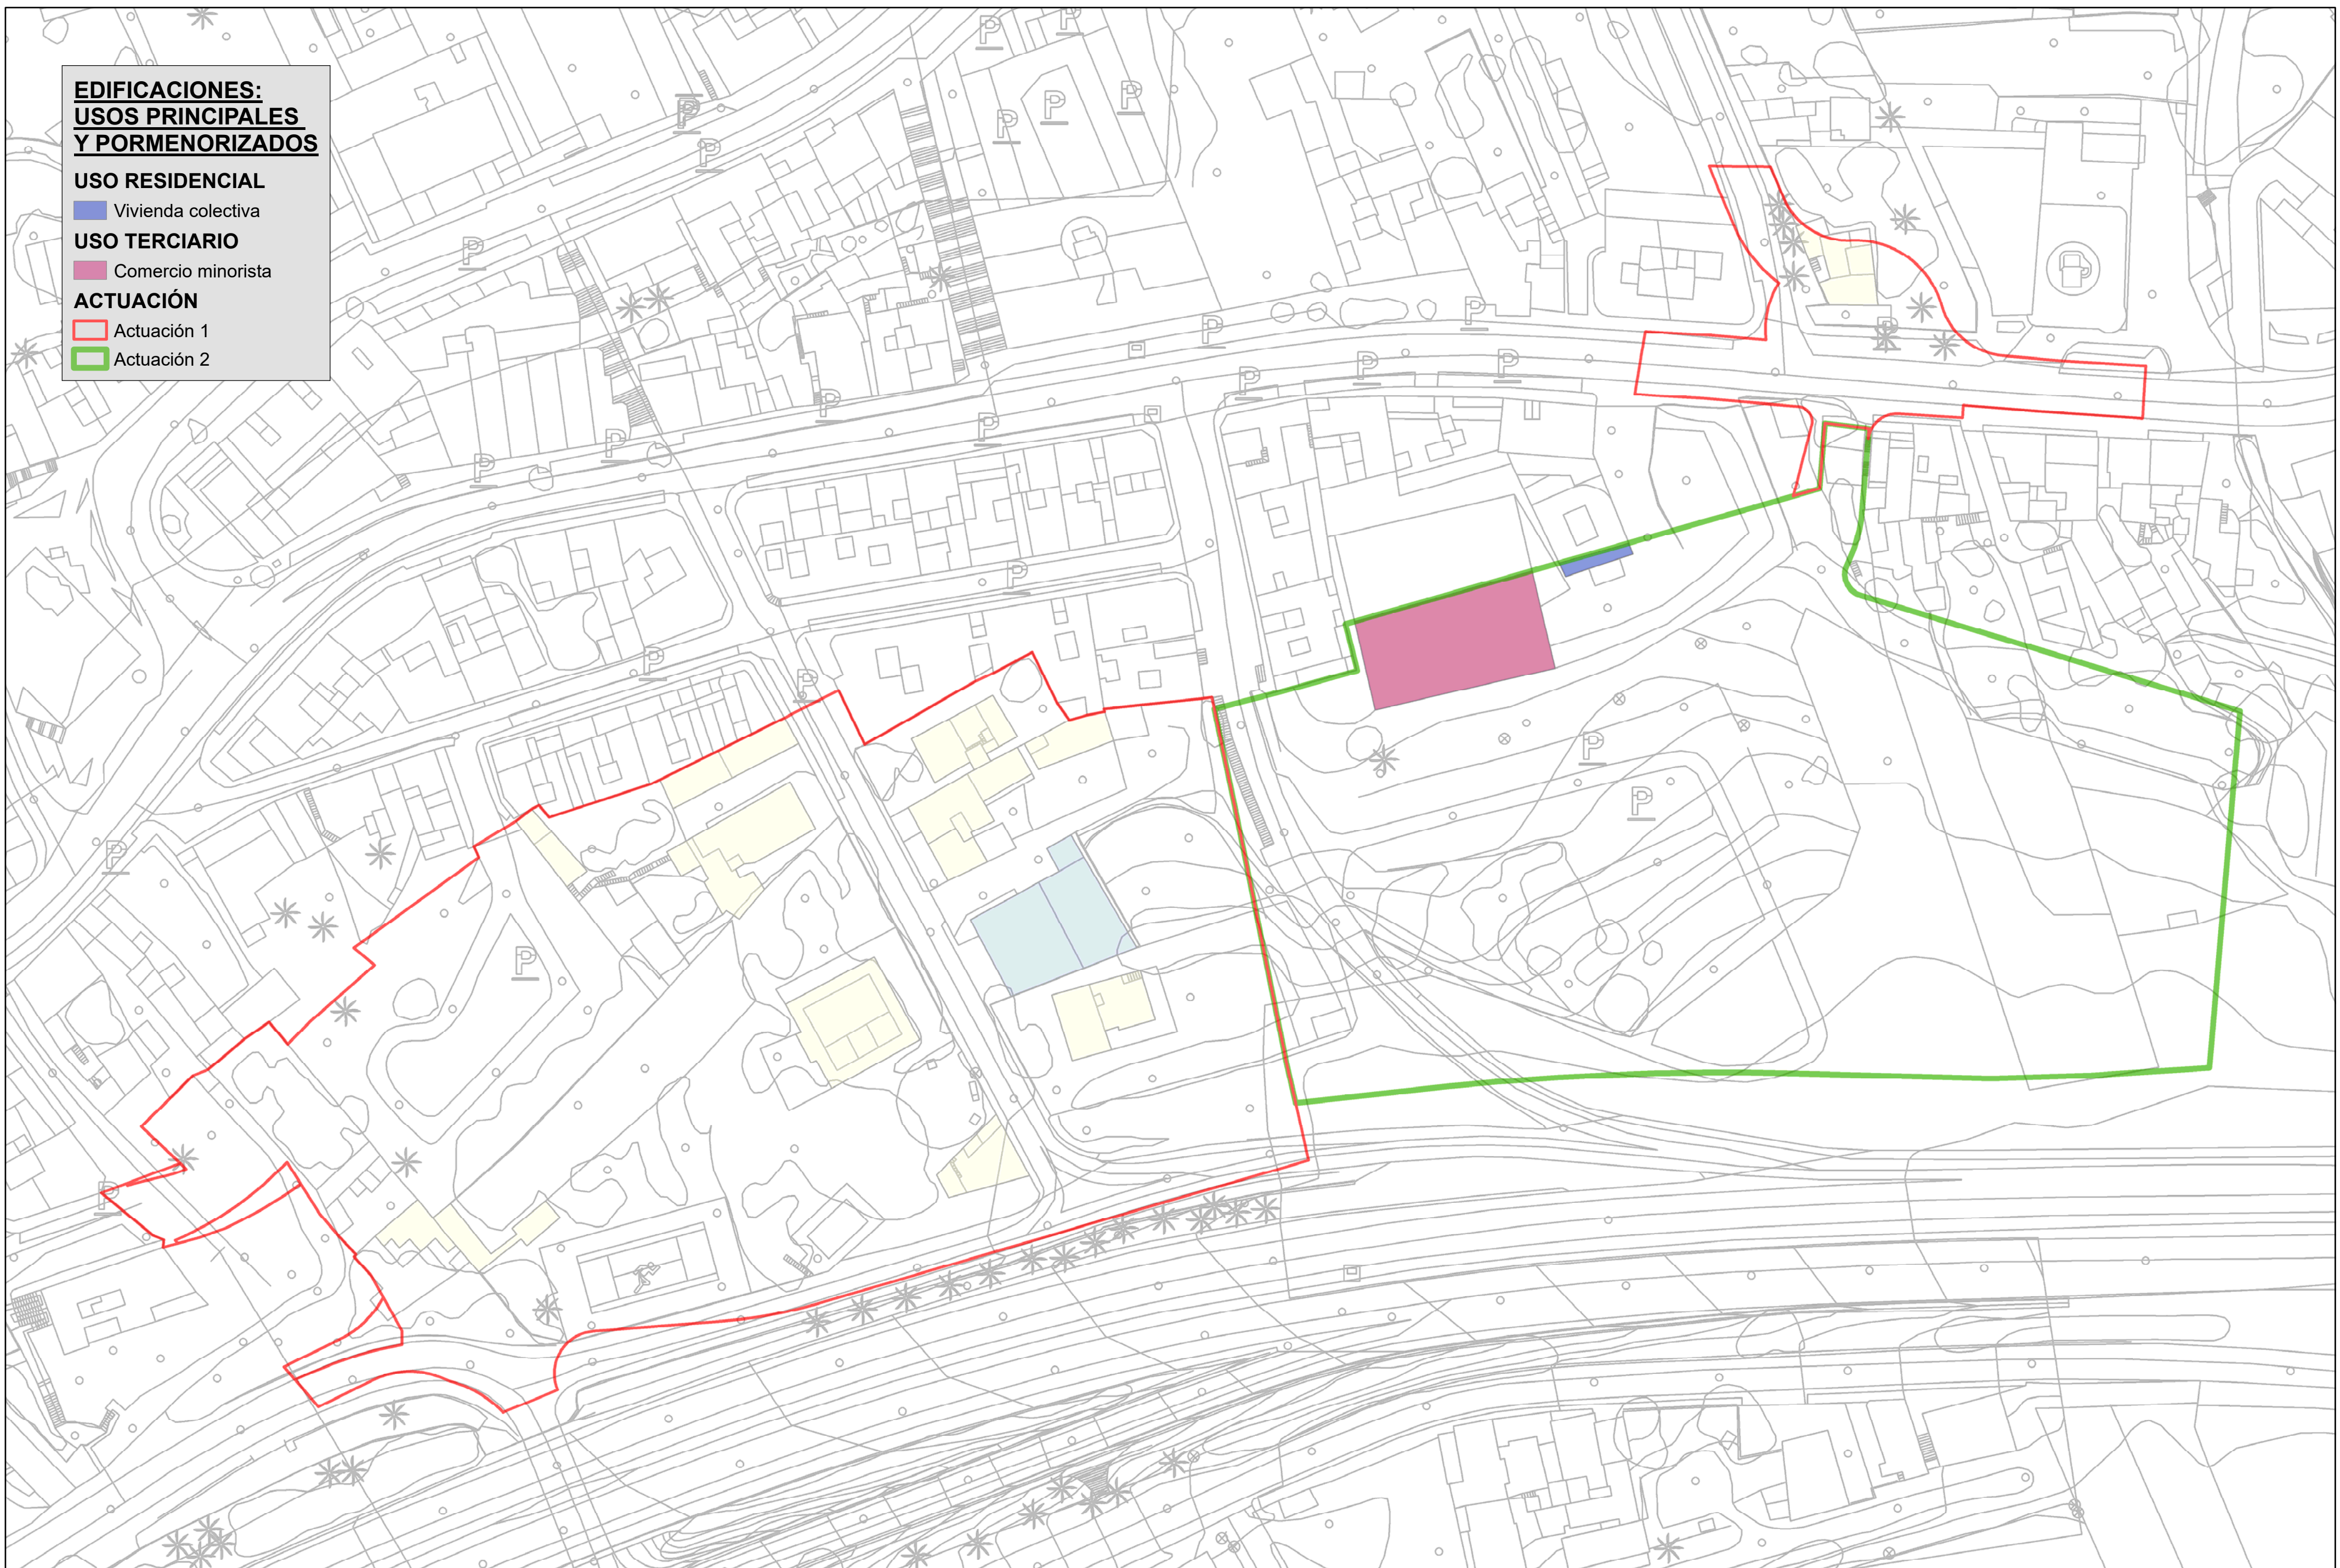

**EDIFICACIONES:
USOS PRINCIPALES
Y PORMENORIZADOS**

USO RESIDENCIAL

■ Vivienda colectiva

USO TERCIARIO

■ Comercio minorista

ACTUACIÓN



■ Actuación 1

■ Actuación 2



OFICINA
TÉCNICA Y JURÍDICA
GESTUR

**MODIFICACIÓN MENOR DEL PGO DE TACORONTE.
ACTUACIÓN 2: UA-21 CAMACHO.
T.M. DE TACORONTE**

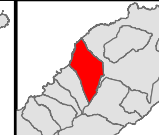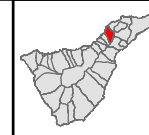

ESCALA = 1:750




Original A2

PLANO DE INFORMACIÓN:

**EDIFICACIONES:
USOS PRINCIPALES Y PORMENORIZADOS**

Septiembre 2018

05

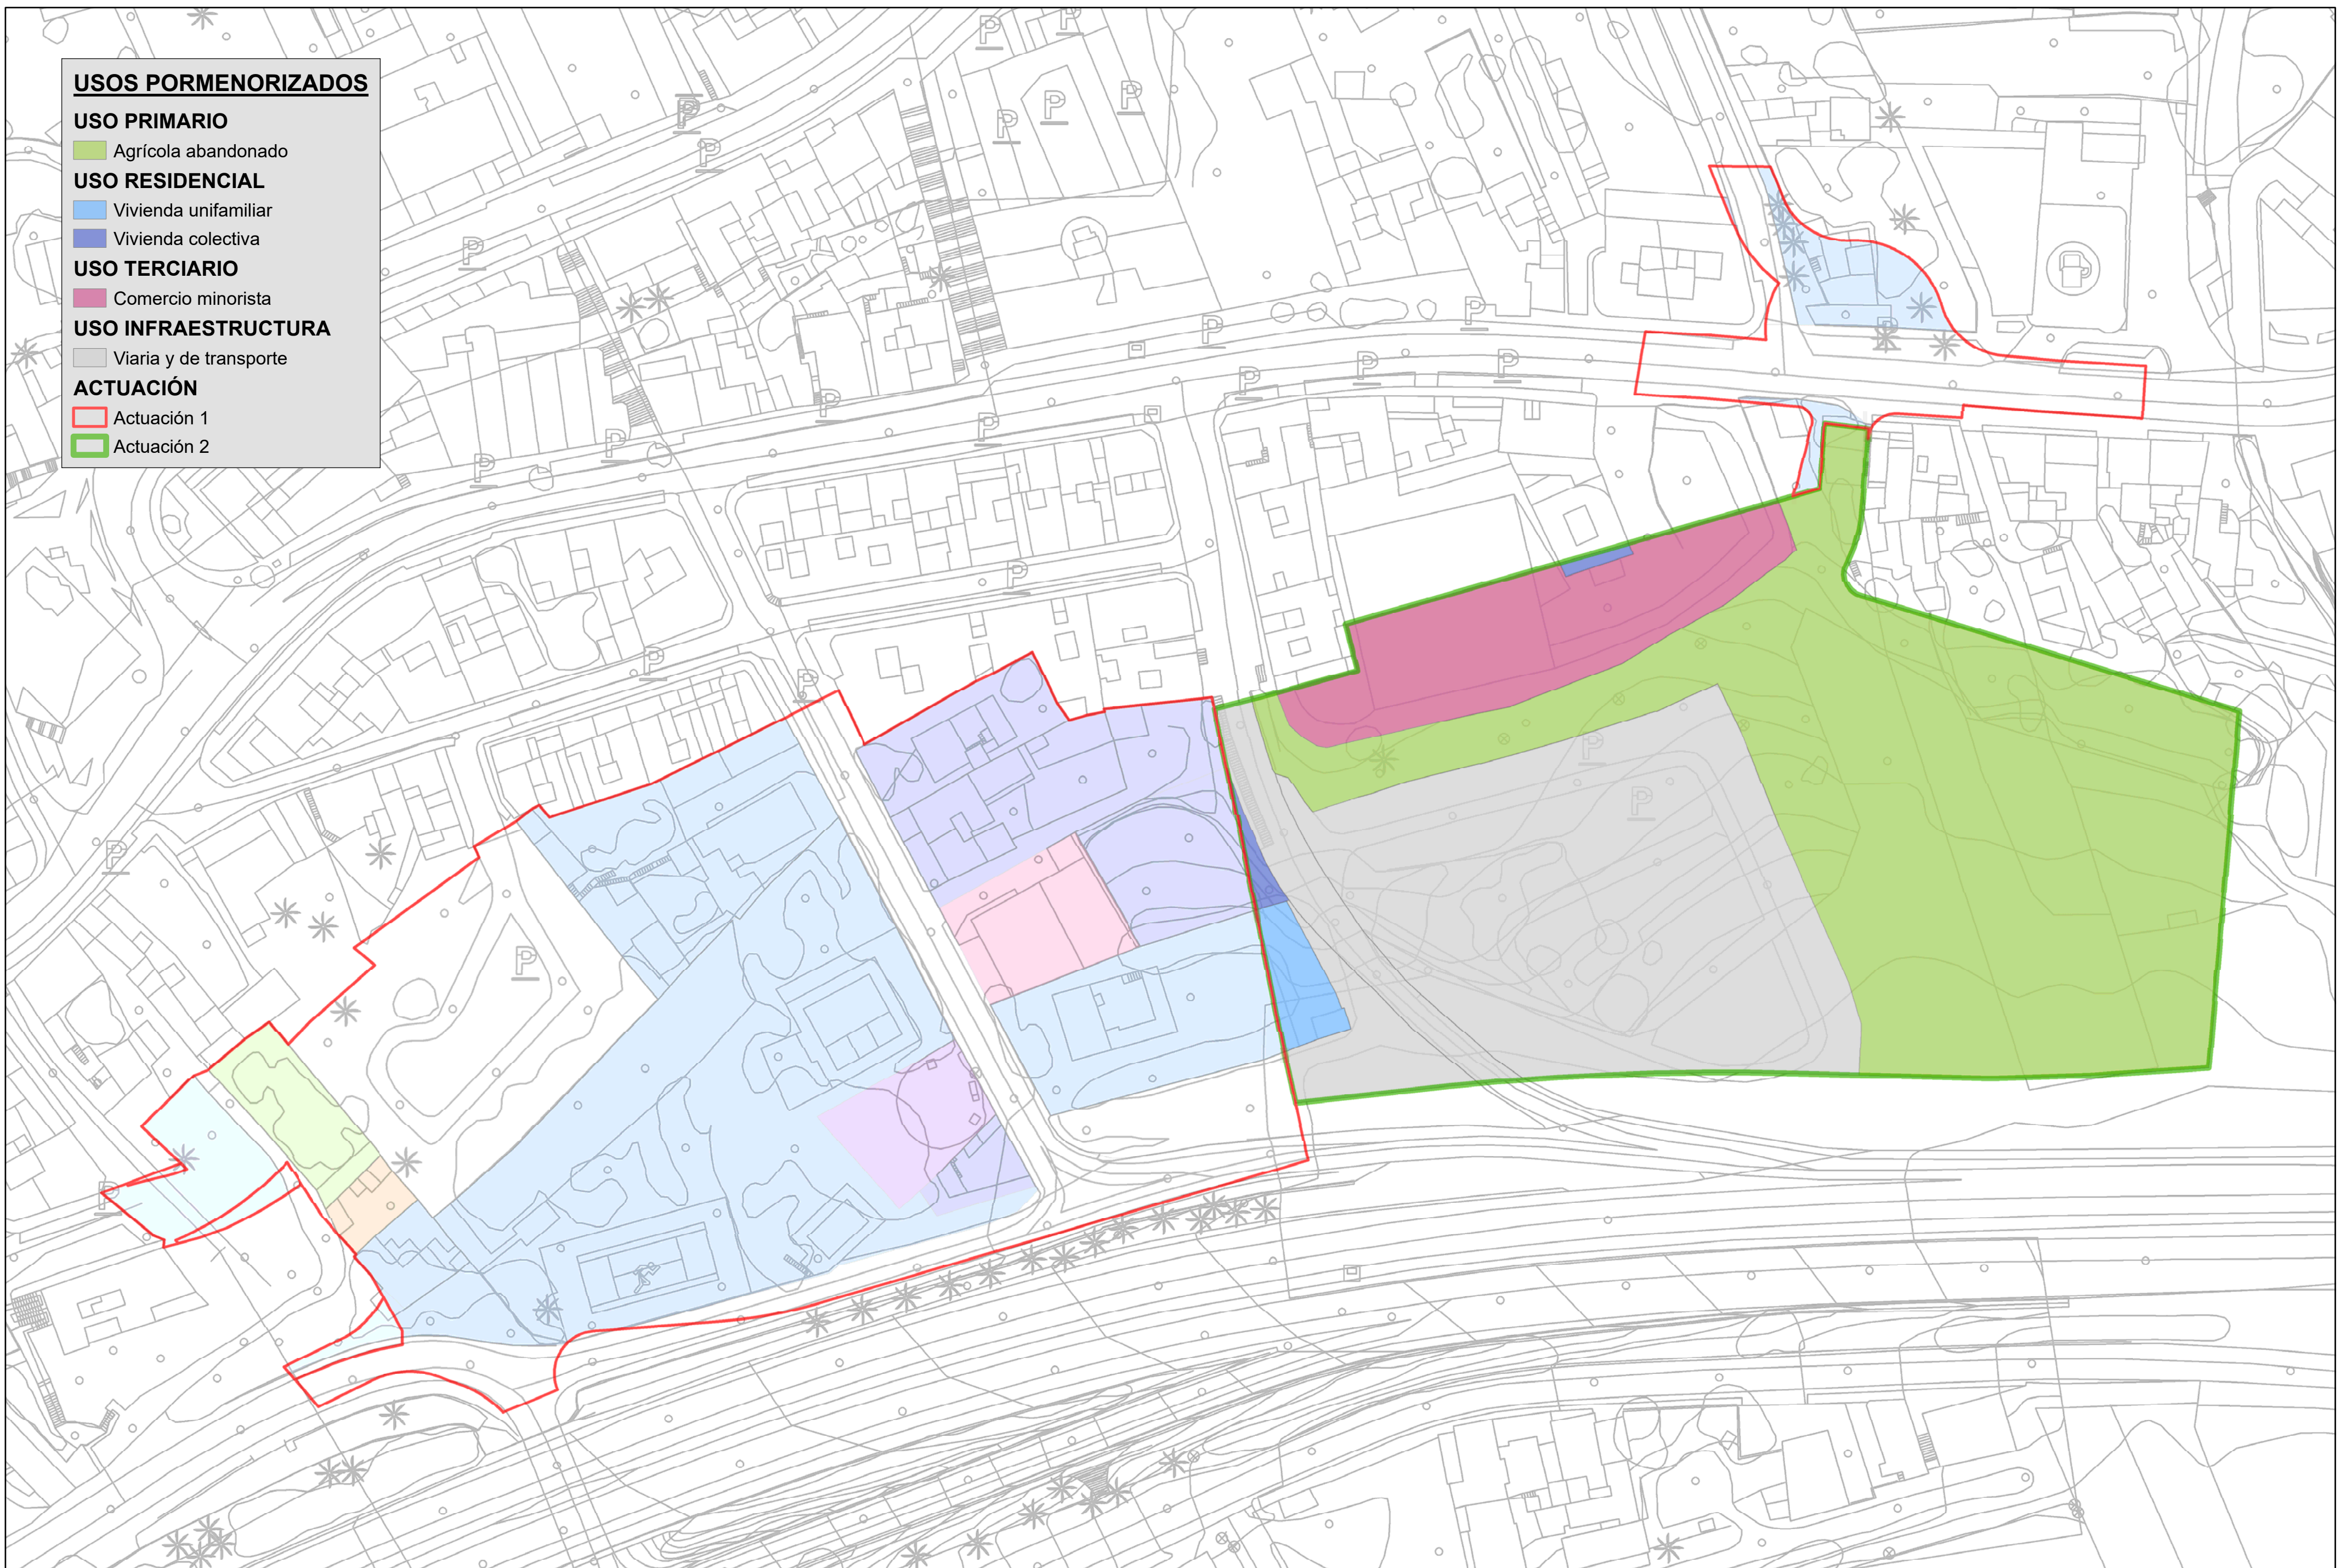

USOS PORMENORIZADOS

USO PRIMARIO

■ Agrícola abandonado

USO RESIDENCIAL

■ Vivienda unifamiliar

■ Vivienda colectiva

USO TERCIARIO

■ Comercio minorista

USO INFRAESTRUCTURA

■ Vial y de transporte

ACTUACIÓN

■ Actuación 1

■ Actuación 2




OFICINA
TÉCNICA Y JURÍDICA
GESTUR

MODIFICACIÓN MENOR DEL PGO DE TACORONTE.
ACTUACIÓN 2: UA-21 CAMACHO.
T.M. DE TACORONTE



ESCALA = 1:750

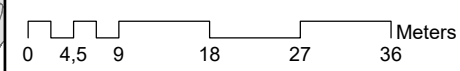

PLANO DE INFORMACIÓN:

USOS PORMENORIZADOS

Septiembre 2018

04



USOS PRINCIPALES

- Primario
- Residencial
- Terciario
- Infraestructura


ACTUACIÓN

- Actuación 1
- Actuación 2



OFICINA
TÉCNICA Y JURÍDICA
GESTUR

MODIFICACIÓN MENOR DEL PGO DE TACORONTE.
ACTUACIÓN 2: UA-21 CAMACHO.
T.M. DE TACORONTE

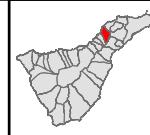

ESCALA = 1:750

0 4,5 9 18 27 36 Meters




PLANO DE INFORMACIÓN:

USOS PRINCIPALES

Septiembre 2018

03

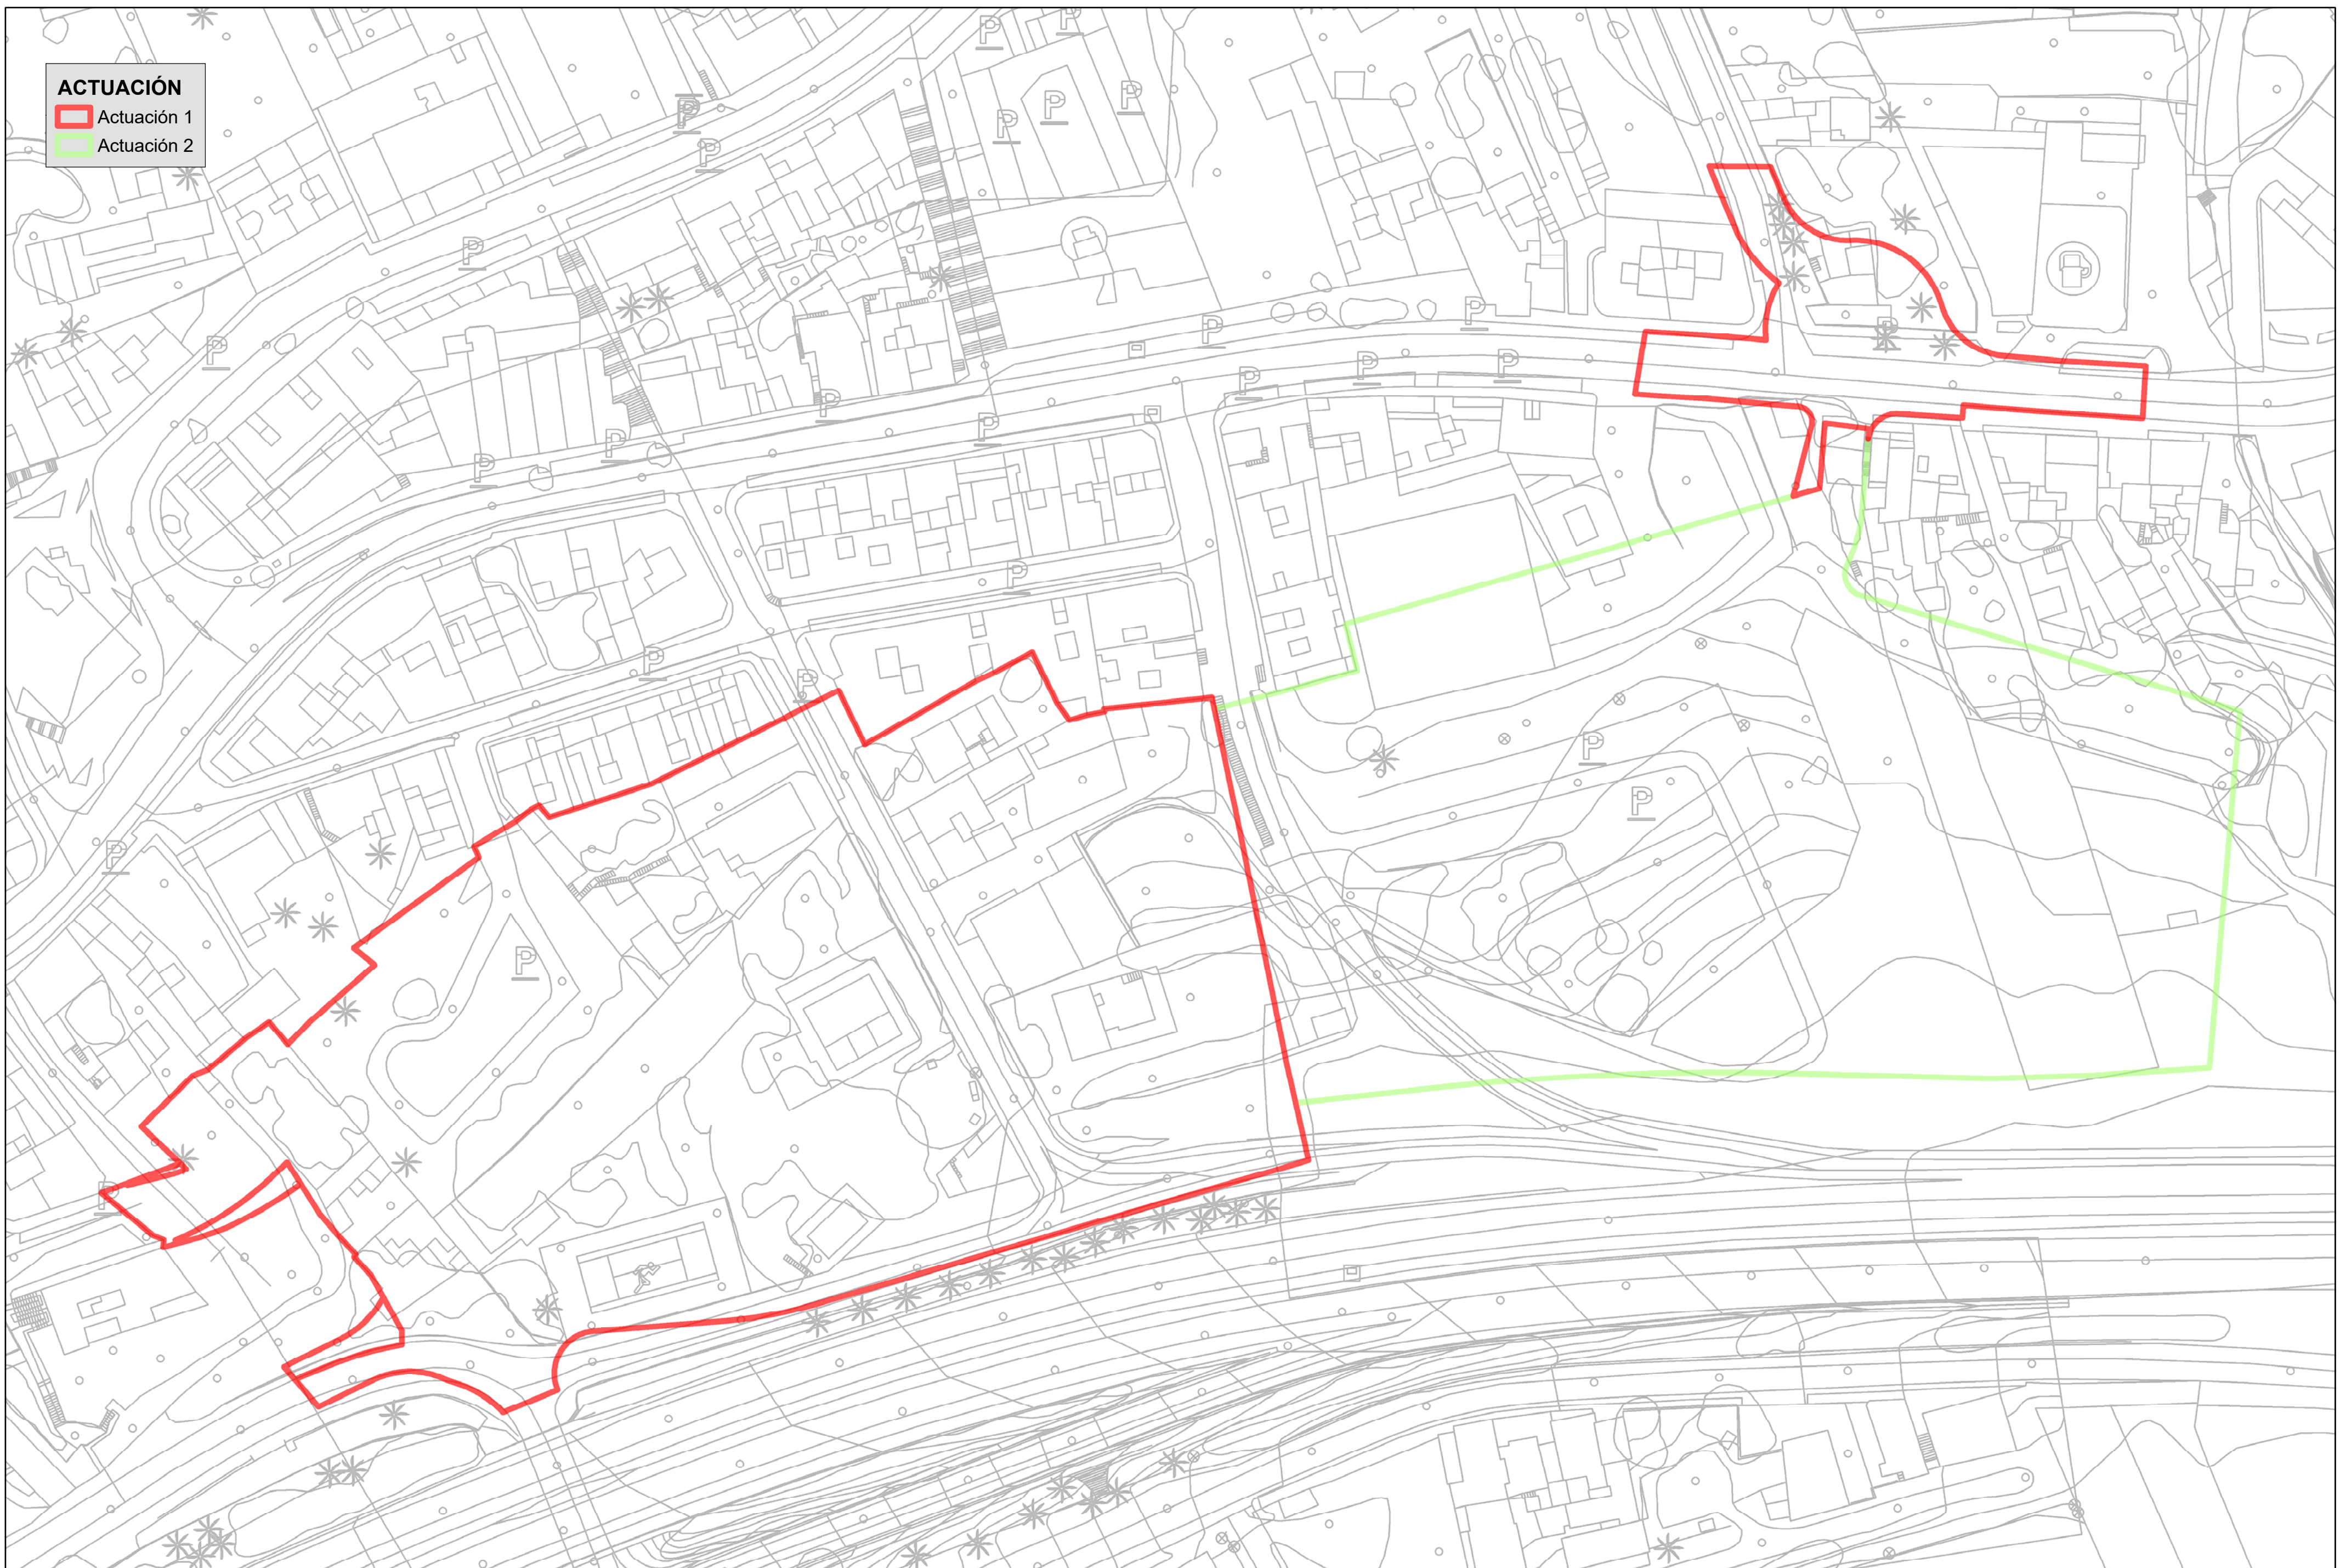

ACTUACIÓN


 Actuación 1

 Actuación 2



OFICINA
TÉCNICA Y JURÍDICA
GESTUR

MODIFICACIÓN MENOR DEL PGO DE TACORONTE.
ACTUACIÓN 2: UA-21 CAMACHO.
T.M. DE TACORONTE

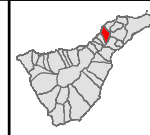

ESCALA = 1:750

0 4,5 9 18 27 36 Meters



Original A2

PLANO DE INFORMACIÓN:

CARTOGRAFÍA

Septiembre 2018

01