

PROYECTO DE INTERÉS INSULAR PARA LA ORDENACIÓN, DISEÑO E IMPLANTACIÓN DE UN NUEVO CENTRO DE PROTECCIÓN ANIMAL Y GUARDA PARA PERROS Y GATOS “TIERRA AZUL” (PII-CPA)

TT.MM. San Cristóbal de La Laguna y Tacoronte.

PROMOTOR:

Consejería con Delegación en Sector Primario y Bienestar Animal

EQUIPO REDACTOR:

Dirección Insular de Proyectos Estratégicos



PROYECTO DE INTERÉS INSULAR PARA LA ORDENACIÓN, DISEÑO E IMPLANTACIÓN DE UN NUEVO CENTRO DE PROTECCIÓN ANIMAL Y GUARDA PARA PERROS Y GATOS “ TIERRA AZUL” (PII-CPA)

TT.MM. San Cristóbal de La Laguna y Tacoronte.

TOMO I. INFORMACIÓN Y ORDENACIÓN

Documentación gráfica. Planos de Información


Información General

(marzo 2026)

PROYECTO DE INTERÉS INSULAR PARA LA ORDENACIÓN, DISEÑO E IMPLANTACIÓN DE UN NUEVO CENTRO DE PROTECCIÓN ANIMAL Y GUARDA PARA PERROS Y GATOS

PROMOTOR:
Consejería con Delegación en Sector Primario y Bienestar Animal.

EQUIPO REDACTOR:
Dirección Insular de Proyectos Estratégicos

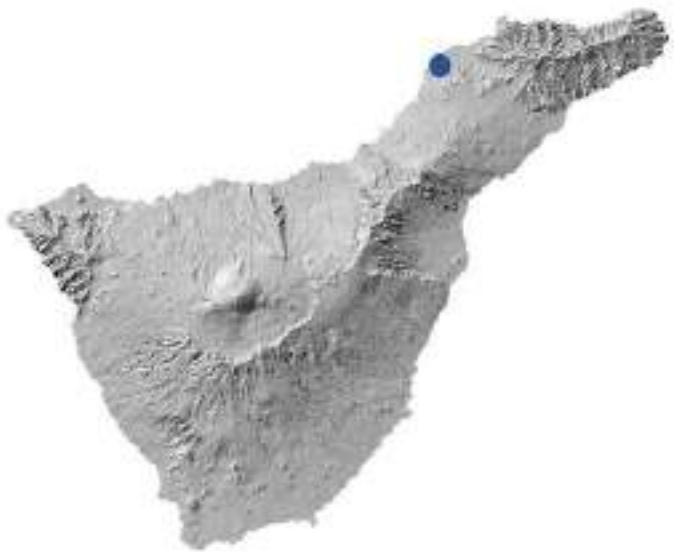

- Leyenda
- Ámbito CPA
 - Límites comarcales
 - Curvas batimétricas

PLANOS DE INFORMACIÓN

Localización

Situación y emplazamiento

Fecha: Marzo 2026

Escala: 1:15.000

Formato: A1



IG-01

Isle: TENERIFE

Municipios: SAN CRISTÓBAL DE LA LAGUNA / TACORONTE

DATOS CARTOGRÁFICOS:
Mapa Topográfico Integrado
GRAFCON
Escala: 1:5000/1:1.000
Años: 2018-2023
Curvas directoras de nivel cada 20 metros

Sistema de referencia: ITRF93
Elipsoide de referencia: WGS84
Red geodésica: REGCANIS (versión 2001)
Sistema de proyección: UTM Huso 28N
Alturas referidas al nivel medio del mar determinado por el IGN

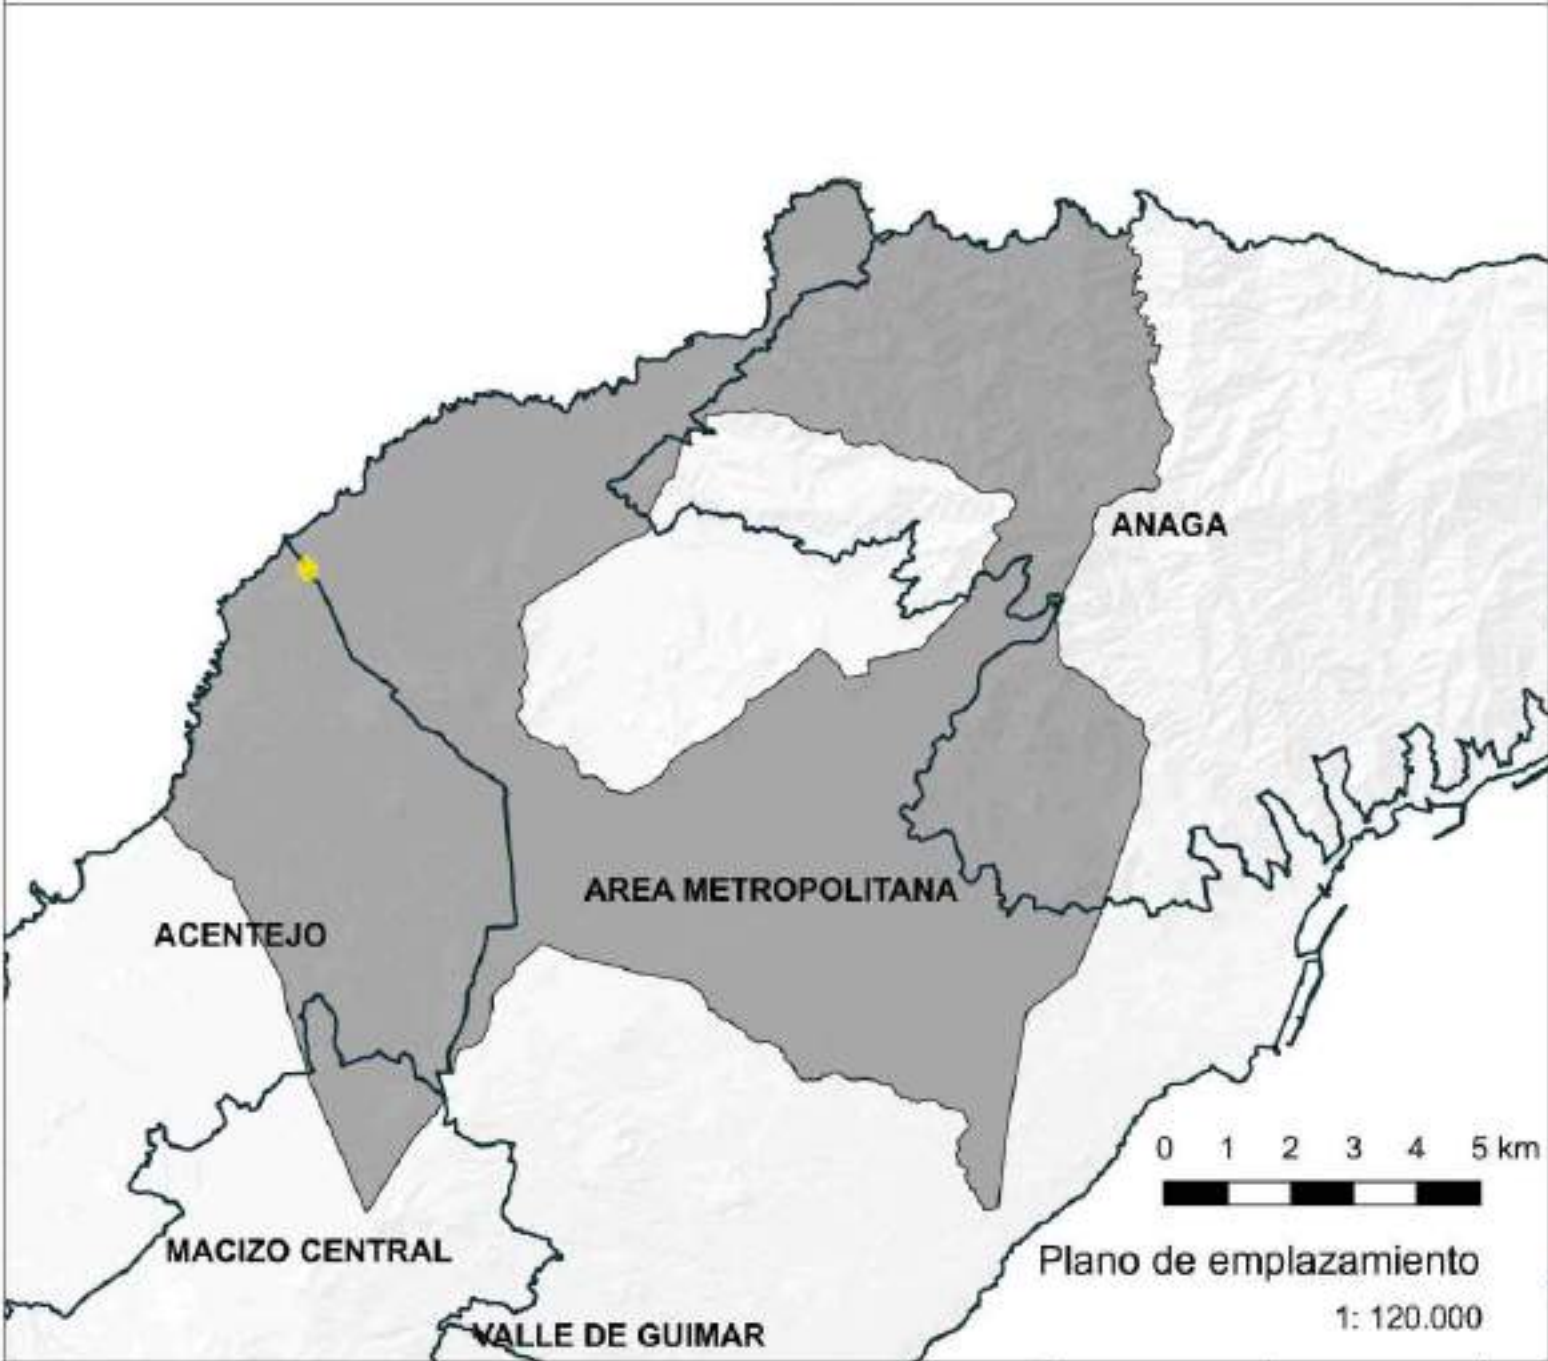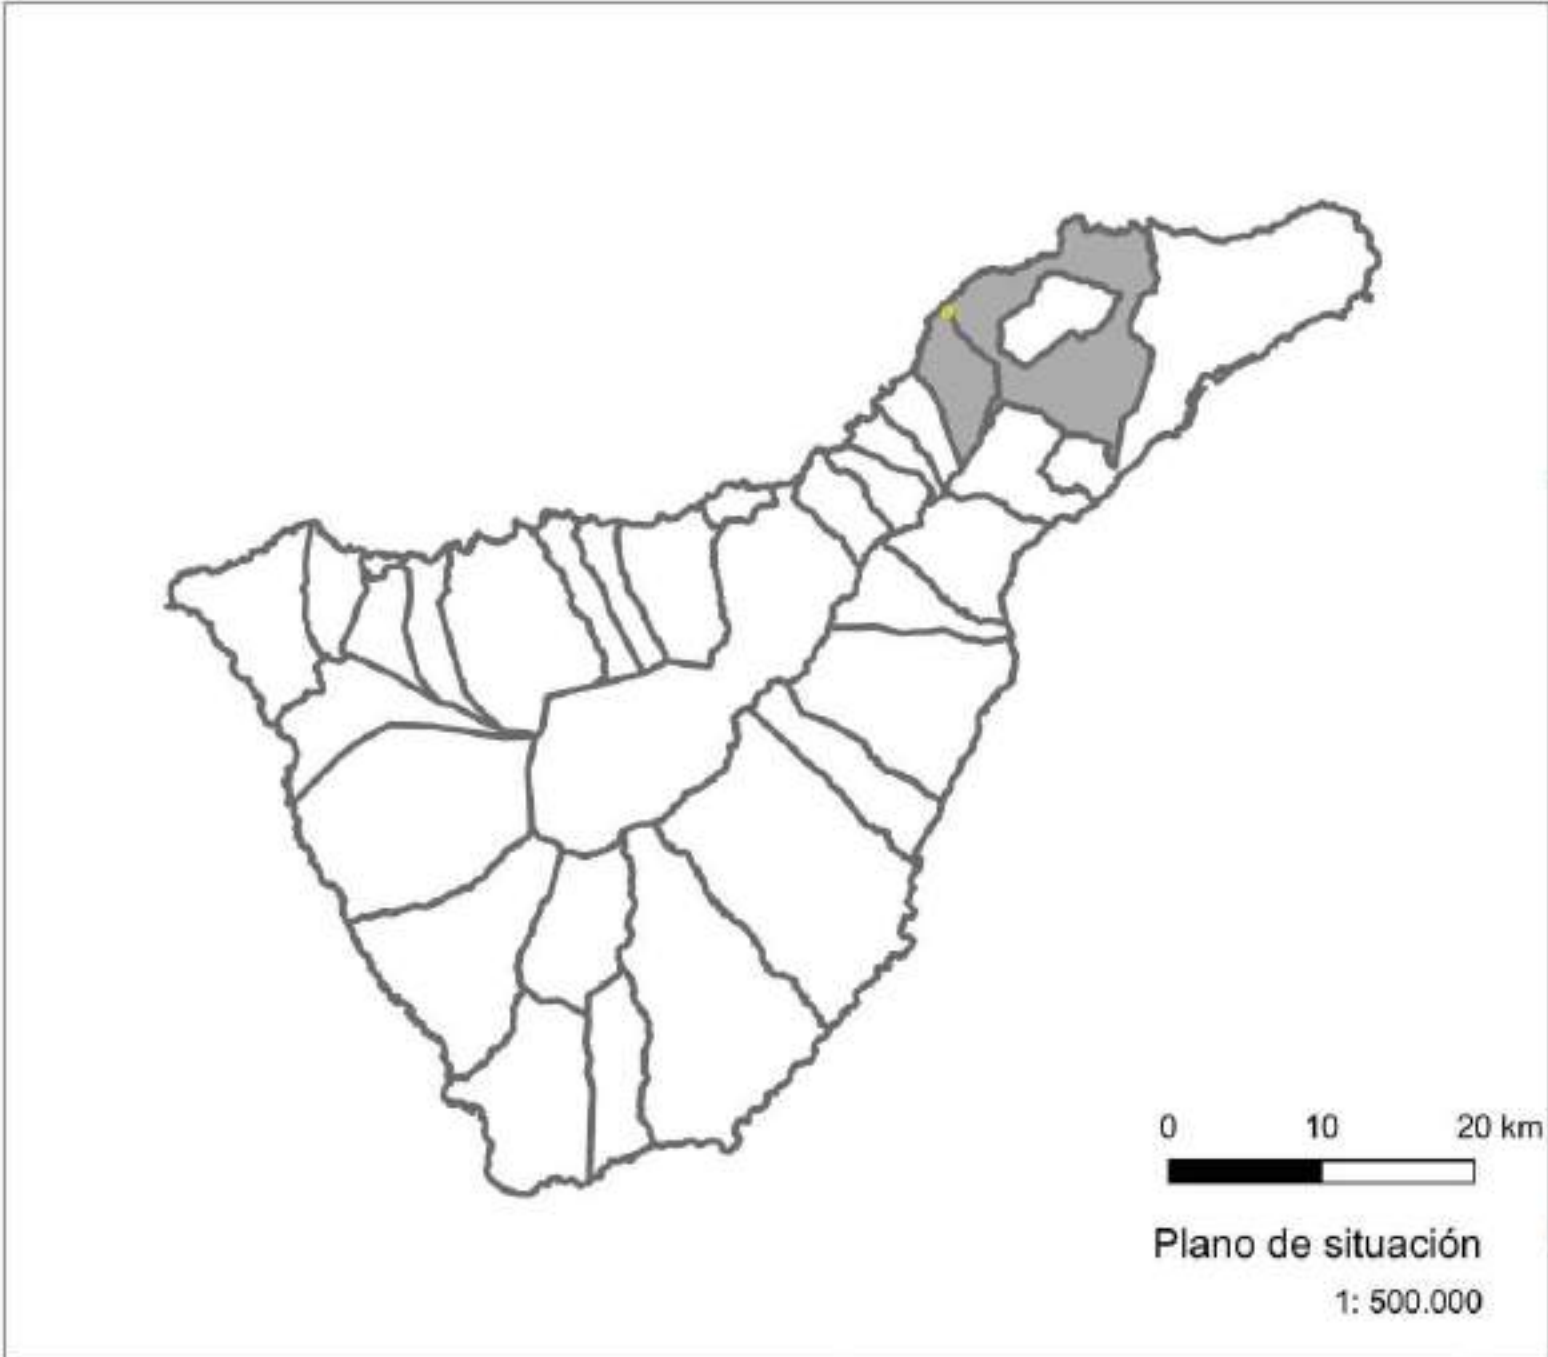

PROYECTO DE INTERÉS INSULAR PARA LA ORDENACIÓN, DISEÑO E IMPLANTACIÓN DE UN NUEVO CENTRO DE PROTECCIÓN ANIMAL Y GUARDA PARA PERROS Y GATOS “TIERRA AZUL” (PII-CPA)

TT.MM. San Cristóbal de La Laguna y Tacoronte.

PROMOTOR:

Consejería con Delegación en Sector Primario y Bienestar Animal

EQUIPO REDACTOR:

Dirección Insular de Proyectos Estratégicos



PROYECTO DE INTERÉS INSULAR PARA LA ORDENACIÓN, DISEÑO E IMPLANTACIÓN DE UN NUEVO CENTRO DE PROTECCIÓN ANIMAL Y GUARDA PARA PERROS Y GATOS “TIERRA AZUL” (PII-CPA)

TT.MM. San Cristóbal de La Laguna y Tacoronte.


TOMO I. INFORMACIÓN Y ORDENACIÓN

Documentación gráfica. Planos de Información

Información Urbanística

(marzo 2026)


lat: 28° 31' 06,29" N lon: 16° 23' 10,9" O
x: 364.340,01 y: 3.155.415,61 z: 217,21 m.

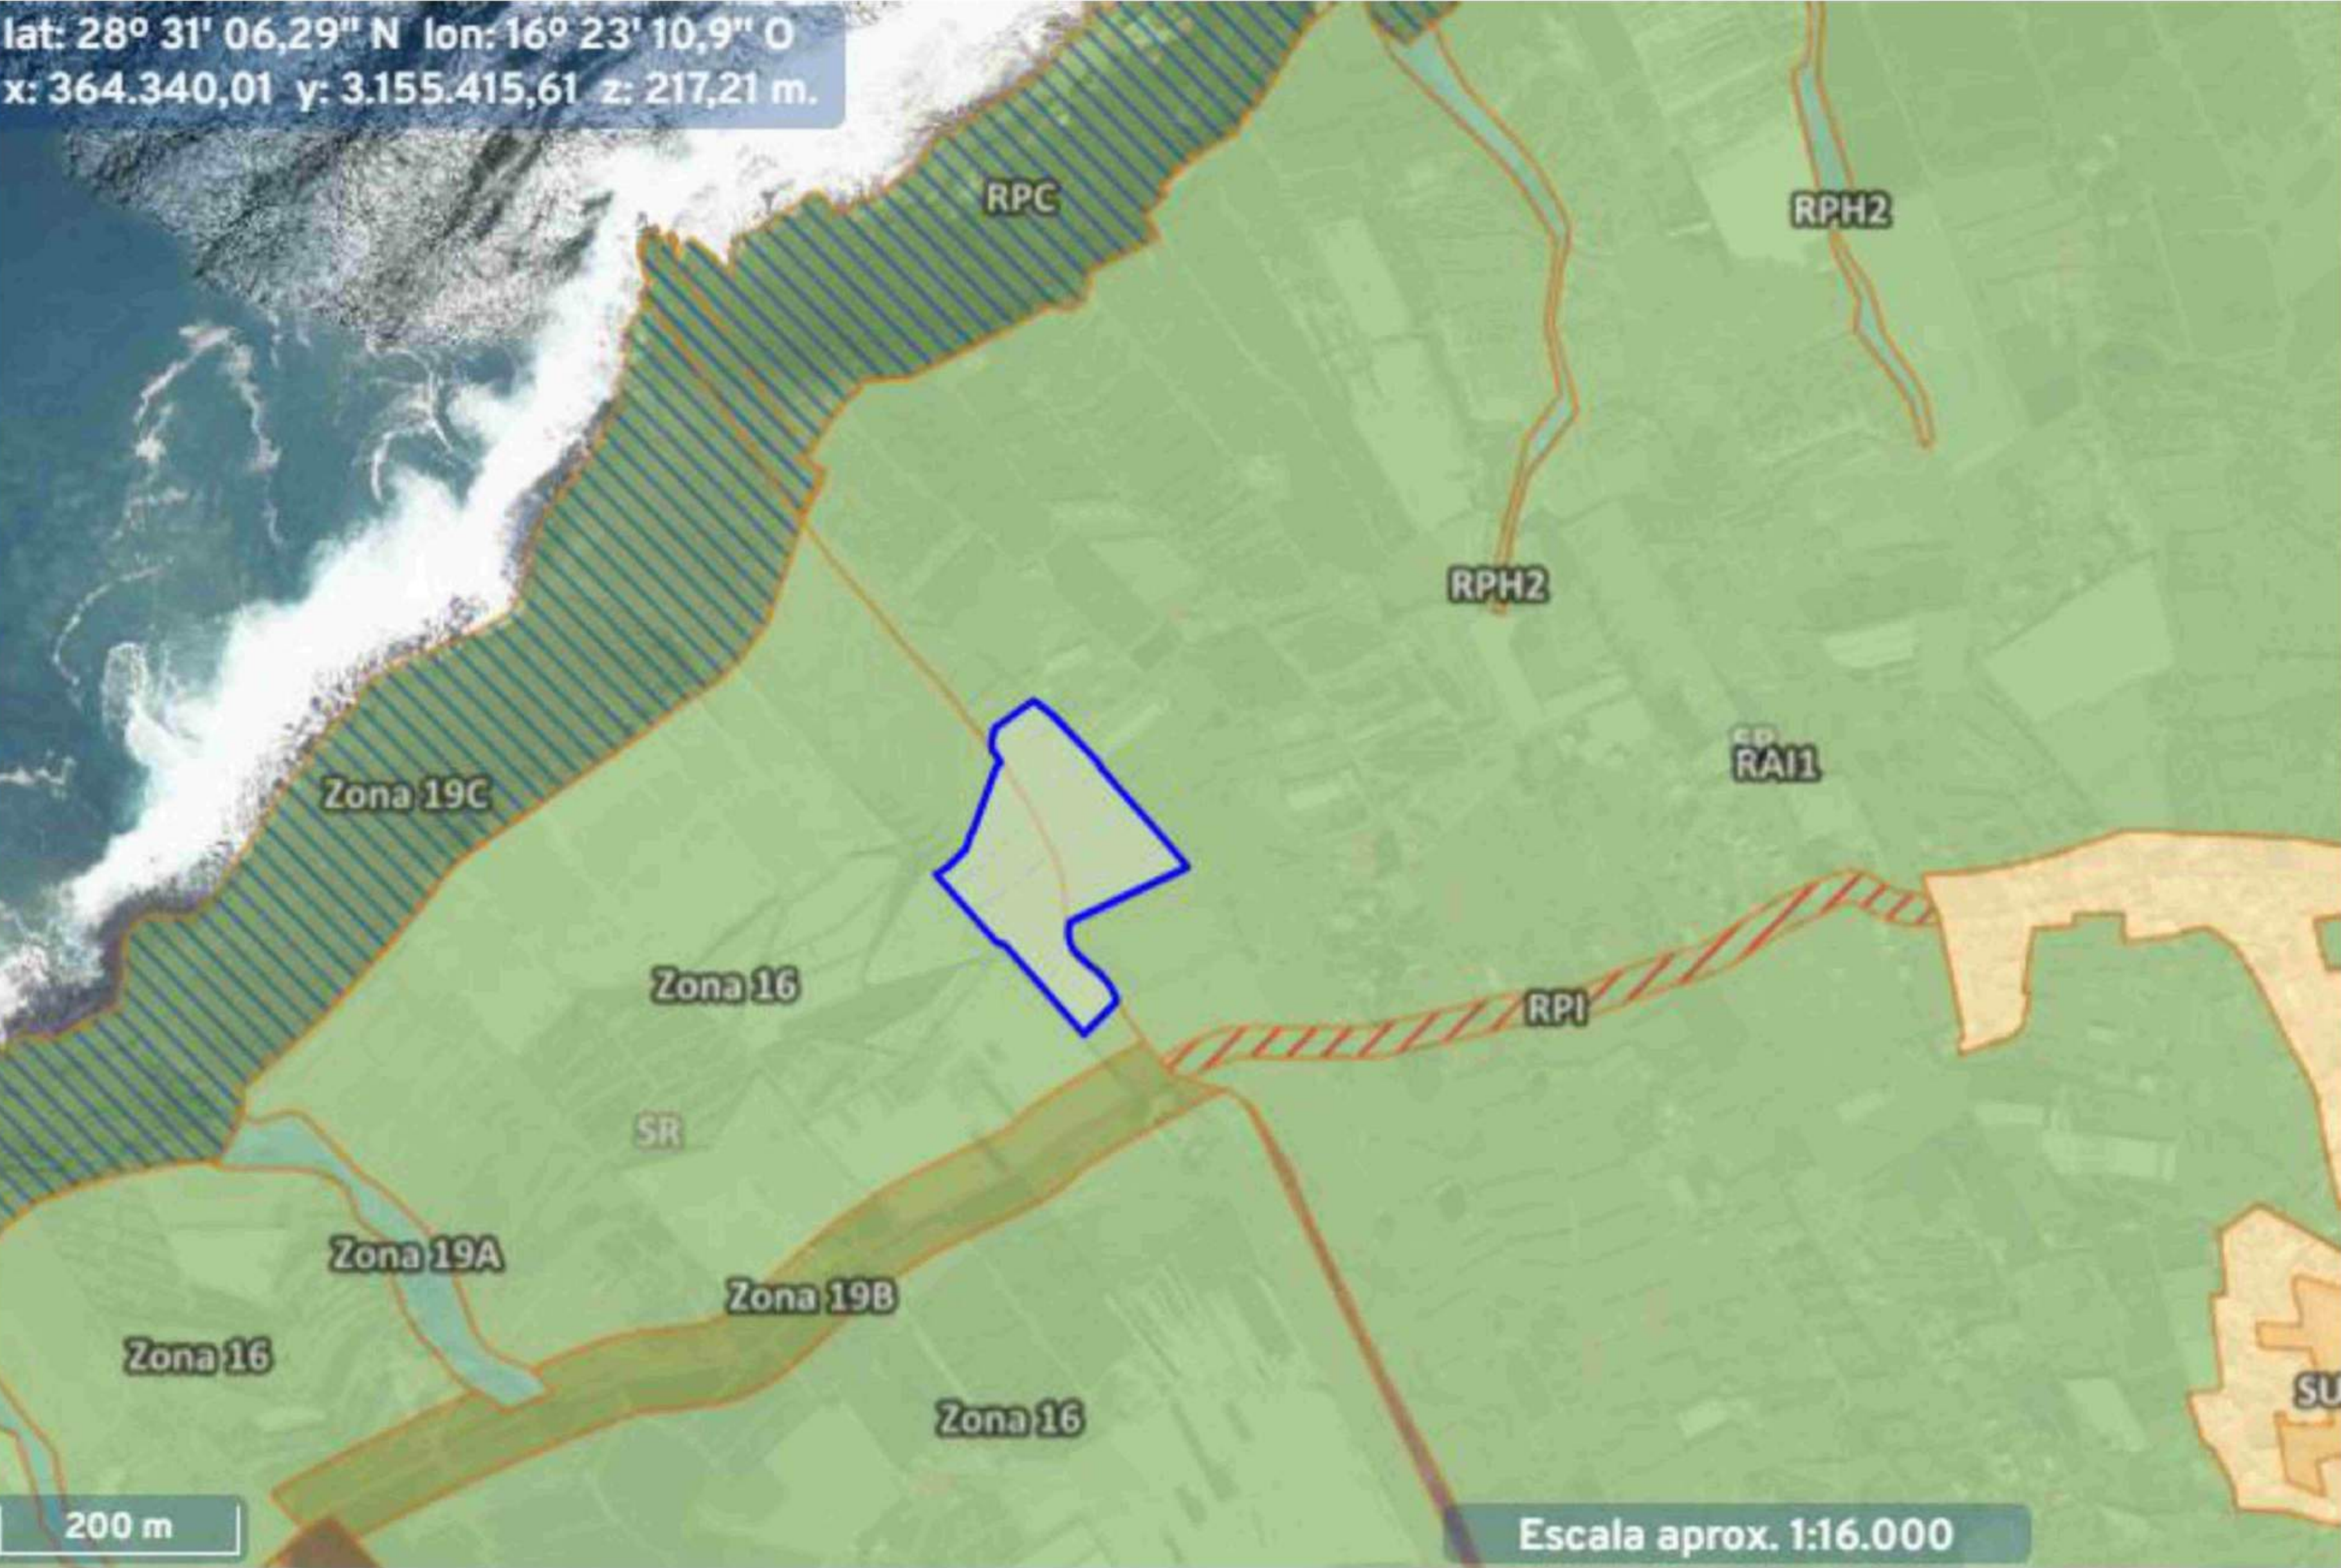

PROYECTO DE INTERÉS INSULAR PARA LA ORDENACIÓN, DISEÑO E IMPLANTACIÓN DE UN NUEVO CENTRO DE PROTECCIÓN ANIMAL Y GUARDA PARA PERROS Y GATOS

PROMOTOR:
Consejería con Delegación en Sector Primario y Bienestar Animal.

EQUIPO REDACTOR:
Dirección Insular de Proyectos Estratégicos

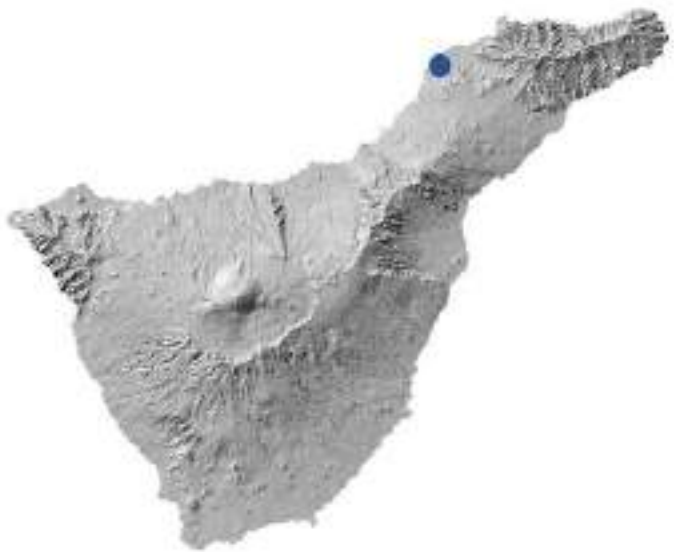

- Leyenda
- Límite municipal
 - Ámbito del PII-CPA
 - Suelo rústico de protección agraria

PLANOS DE INFORMACIÓN

Plan General de Ordenación

Clasificación y categorización del suelo

Fecha: Marzo 2026

Formato: A1

Plano: IU-01

Isla: TENERIFE Municipios: SAN CRISTÓBAL DE LA LAGUNA / TACORONTE

DATOS CARTOGRÁFICOS:
Mapa Topográfico Integrado
GRAFCAN
Escala: 1:50.000/1:1.000
Año: 2018-2023
Curvas directoras de nivel cada 20 metros

Sistema de referencia ITRF93
Elipsoide de referencia WGS84
Red geodésica REGCANIS (versión 2001)
Sistema de proyección UTM Huso 28N
Alturas referidas al nivel medio del mar determinado por el IGN

PROYECTO DE INTERÉS INSULAR PARA LA ORDENACIÓN, DISEÑO E IMPLANTACIÓN DE UN NUEVO CENTRO DE PROTECCIÓN ANIMAL Y GUARDA PARA PERROS Y GATOS “TIERRA AZUL” (PII-CPA)

TT.MM. San Cristóbal de La Laguna y Tacoronte.

PROMOTOR:

Consejería con Delegación en Sector Primario y Bienestar Animal

EQUIPO REDACTOR:

Dirección Insular de Proyectos Estratégicos



PROYECTO DE INTERÉS INSULAR PARA LA ORDENACIÓN, DISEÑO E IMPLANTACIÓN DE UN NUEVO CENTRO DE PROTECCIÓN ANIMAL Y GUARDA PARA PERROS Y GATOS “TIERRA AZUL” (PII-CPA)

TT.MM. San Cristóbal de La Laguna y Tacoronte.

TOMO I. INFORMACIÓN Y ORDENACIÓN

Documentación gráfica. Planos de Información



Información Territorial

(marzo 2026)

PROYECTO DE INTERÉS INSULAR PARA LA ORDENACIÓN, DISEÑO E IMPLANTACIÓN DE UN NUEVO CENTRO DE PROTECCIÓN ANIMAL Y GUARDA PARA PERROS Y GATOS

PROMOTOR:
Consejería con Delegación en Sector Primario y Bienestar Animal.

EQUIPO REDACTOR:
Dirección Insular de Proyectos Estratégicos

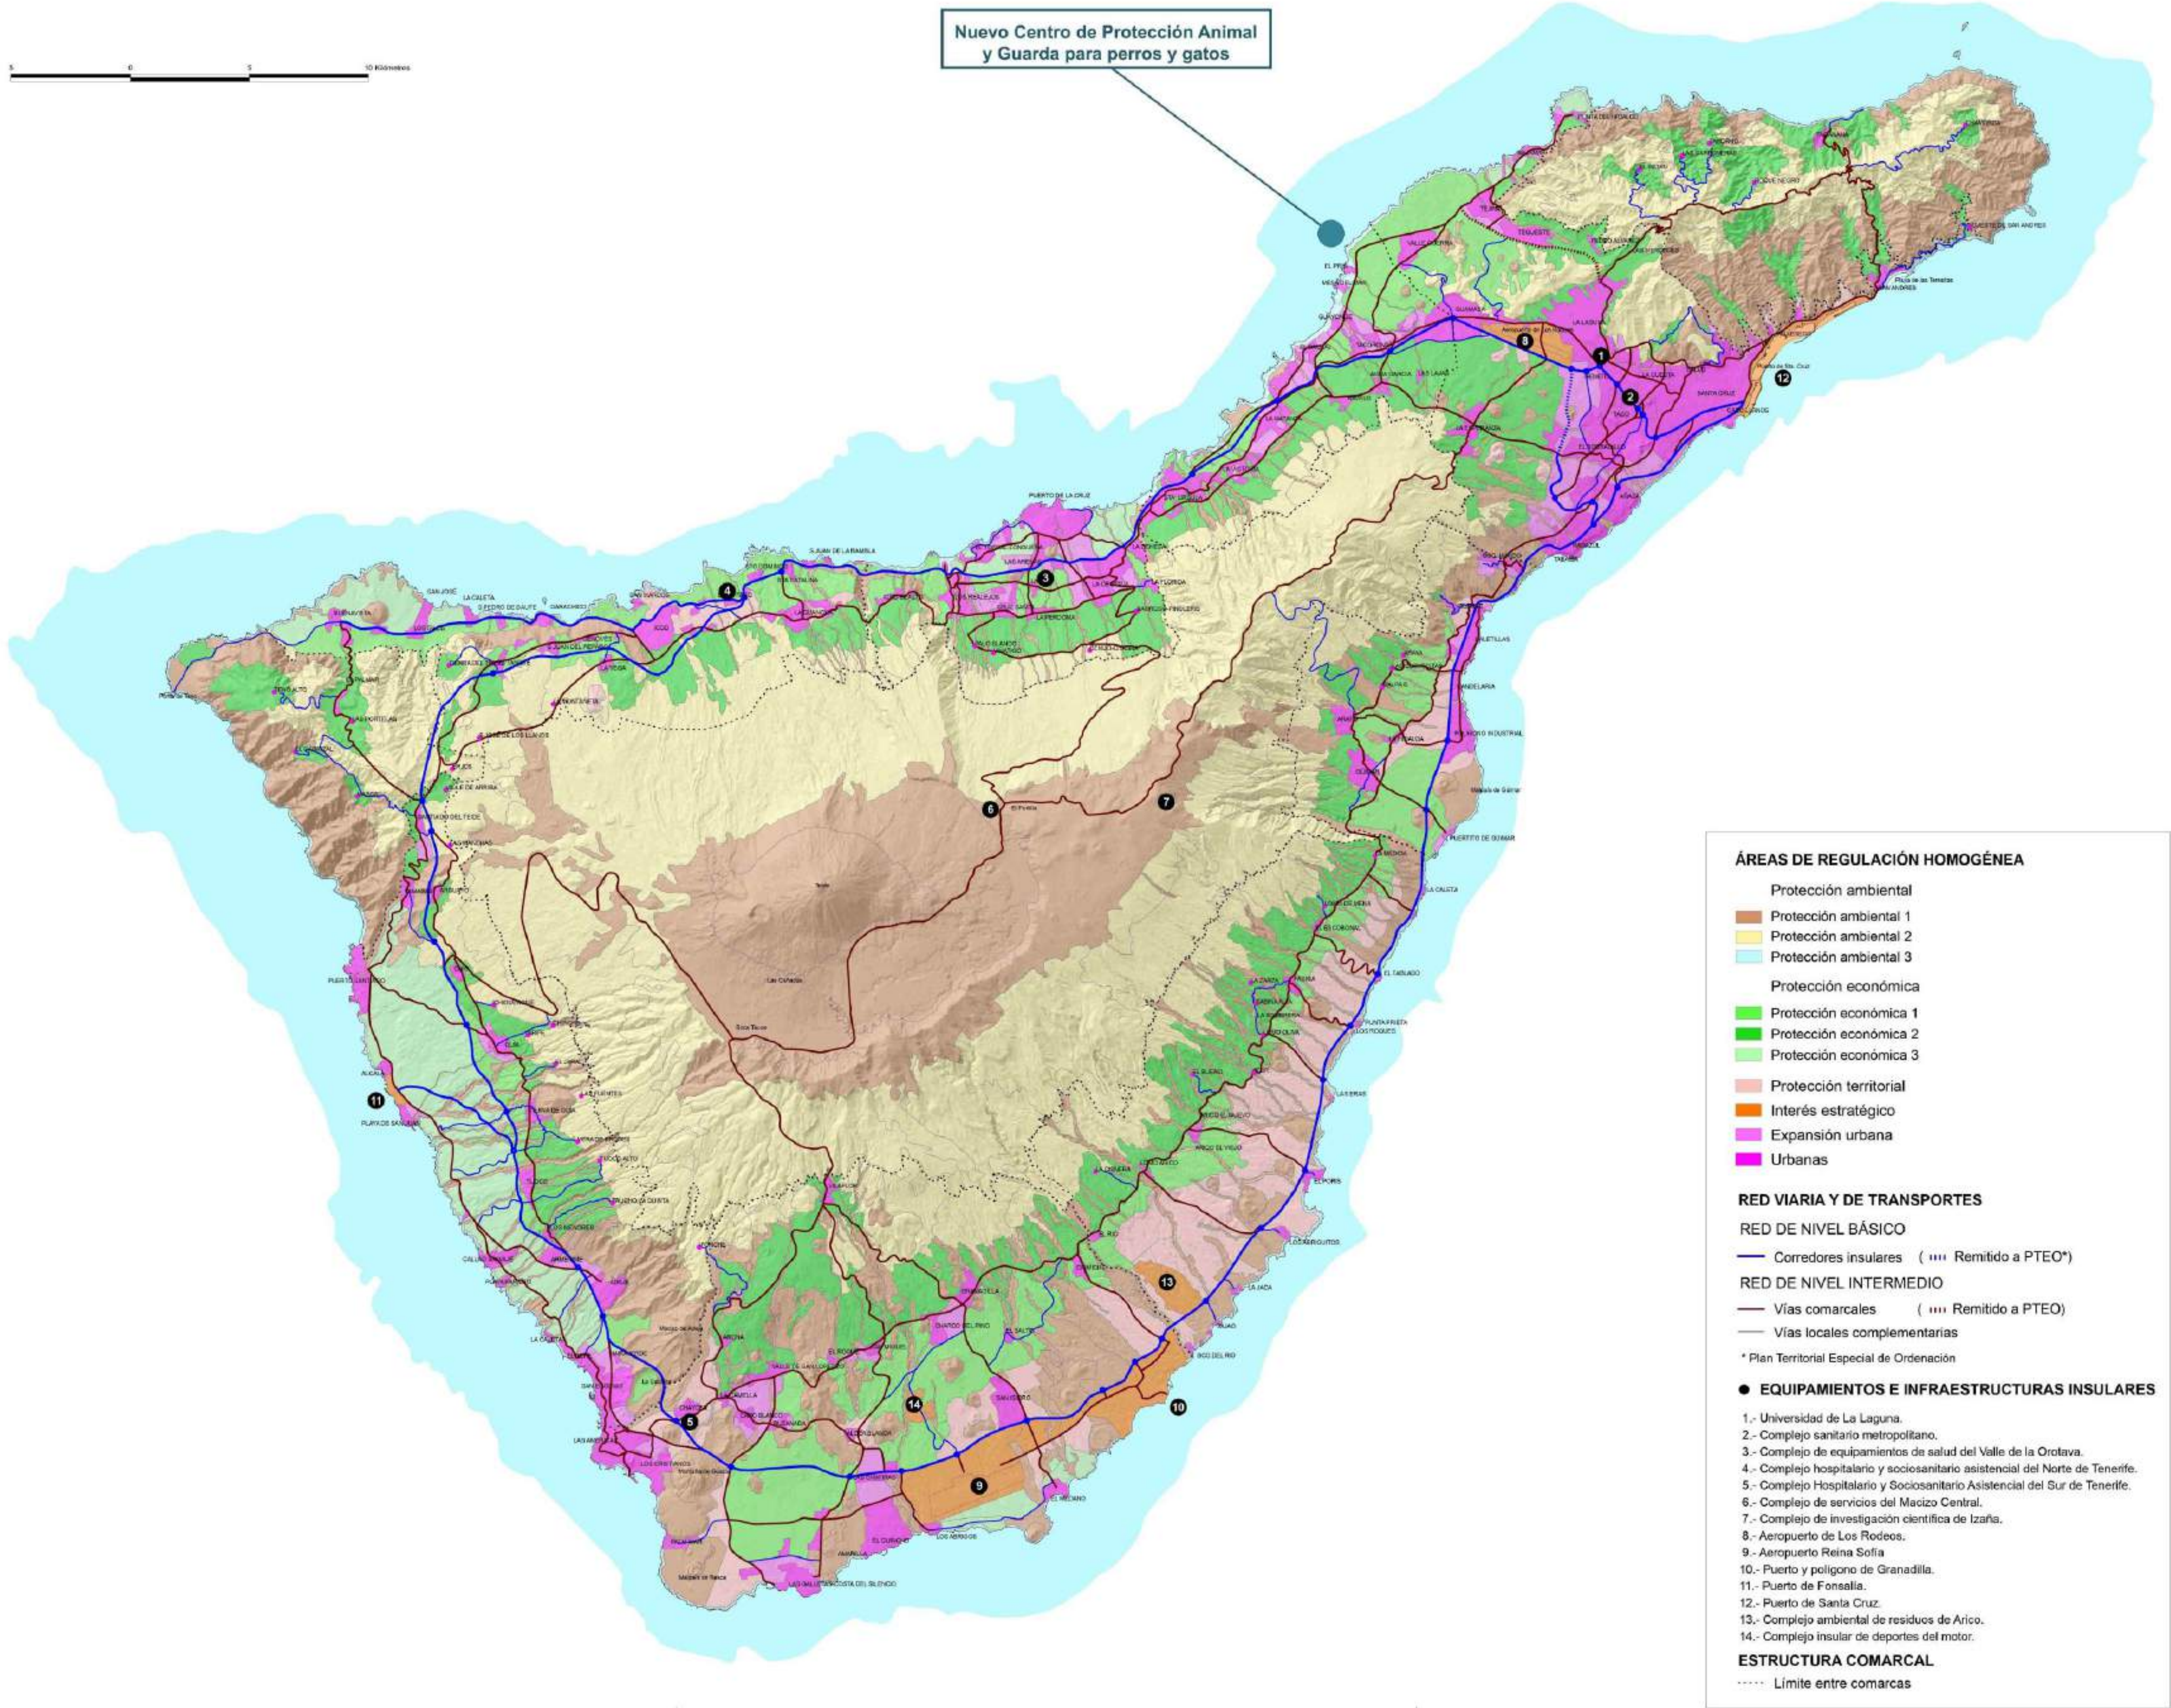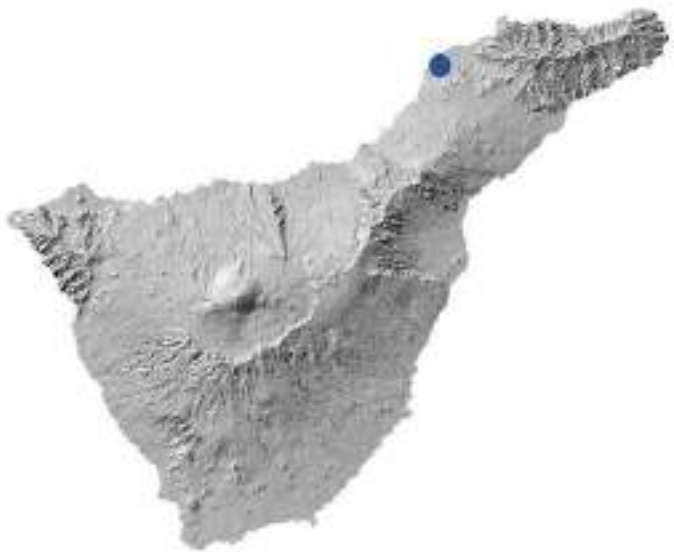

ÁREAS DE REGULACIÓN HOMOGÉNEA

- Protección ambiental
- Protección ambiental 1
- Protección ambiental 2
- Protección ambiental 3
- Protección económica
- Protección económica 1
- Protección económica 2
- Protección económica 3
- Protección territorial
- Interés estratégico
- Expansión urbana
- Urbanas

RED VIARIA Y DE TRANSPORTES

- RED DE NIVEL BÁSICO
- Corredores insulares (Remitido a PTEO*)
- RED DE NIVEL INTERMEDIO
- Vías comarcales (Remitido a PTEO)
- Vías locales complementarias

* Plan Territorial Especial de Ordenación

EQUIPAMIENTOS E INFRAESTRUCTURAS INSULARES

- 1.- Universidad de La Laguna.
- 2.- Complejo sanitario metropolitano.
- 3.- Complejo de equipamientos de salud del Valle de la Orotava.
- 4.- Complejo hospitalario y sociosanitario asistencial del Norte de Tenerife.
- 5.- Complejo Hospitalario y Sociosanitario Asistencial del Sur de Tenerife.
- 6.- Complejo de servicios del Macizo Central.
- 7.- Complejo de investigación científica de Izaña.
- 8.- Aeropuerto de Los Rodeos.
- 9.- Aeropuerto Reina Sofía.
- 10.- Puerto y polígono de Granadilla.
- 11.- Puerto de Fonsalla.
- 12.- Puerto de Santa Cruz.
- 13.- Complejo ambiental de residuos de Arico.
- 14.- Complejo insular de deportes del motor.

ESTRUCTURA COMARCAL

- Límite entre comarcas

PLANOS DE INFORMACIÓN

Plan Insular de Ordenación de Tenerife
Modelo de Ordenación Territorial

Fecha: Marzo 2026

Escala: Formato: A1

IT-01

Isla: TENERIFE Municipios: SAN CRISTÓBAL DE LA LAGUNA / TACORONTE



DATOS CARTOGRAFICOS:
Mapa Topográfico Integrado
GRAFICAN
Escala: 1:50000/1:1.000
Año: 2018-2023
Curvas directoras de nivel cada 20 metros

Sistema de referencia ITRF93
Elipsoide de referencia WGS84
Red geodésica REGCANIS (versión 2001)
Sistema de proyección UTM Huso 28N
Alturas referidas al nivel medio del mar determinado en cada isla

PROYECTO DE INTERÉS INSULAR PARA LA ORDENACIÓN, DISEÑO E IMPLANTACIÓN DE UN NUEVO CENTRO DE PROTECCIÓN ANIMAL Y GUARDA PARA PERROS Y GATOS

PROMOTOR:
Consejería con Delegación en Sector Primario y Bienestar Animal.

EQUIPO REDACTOR:
Dirección Insular de Proyectos Estratégicos

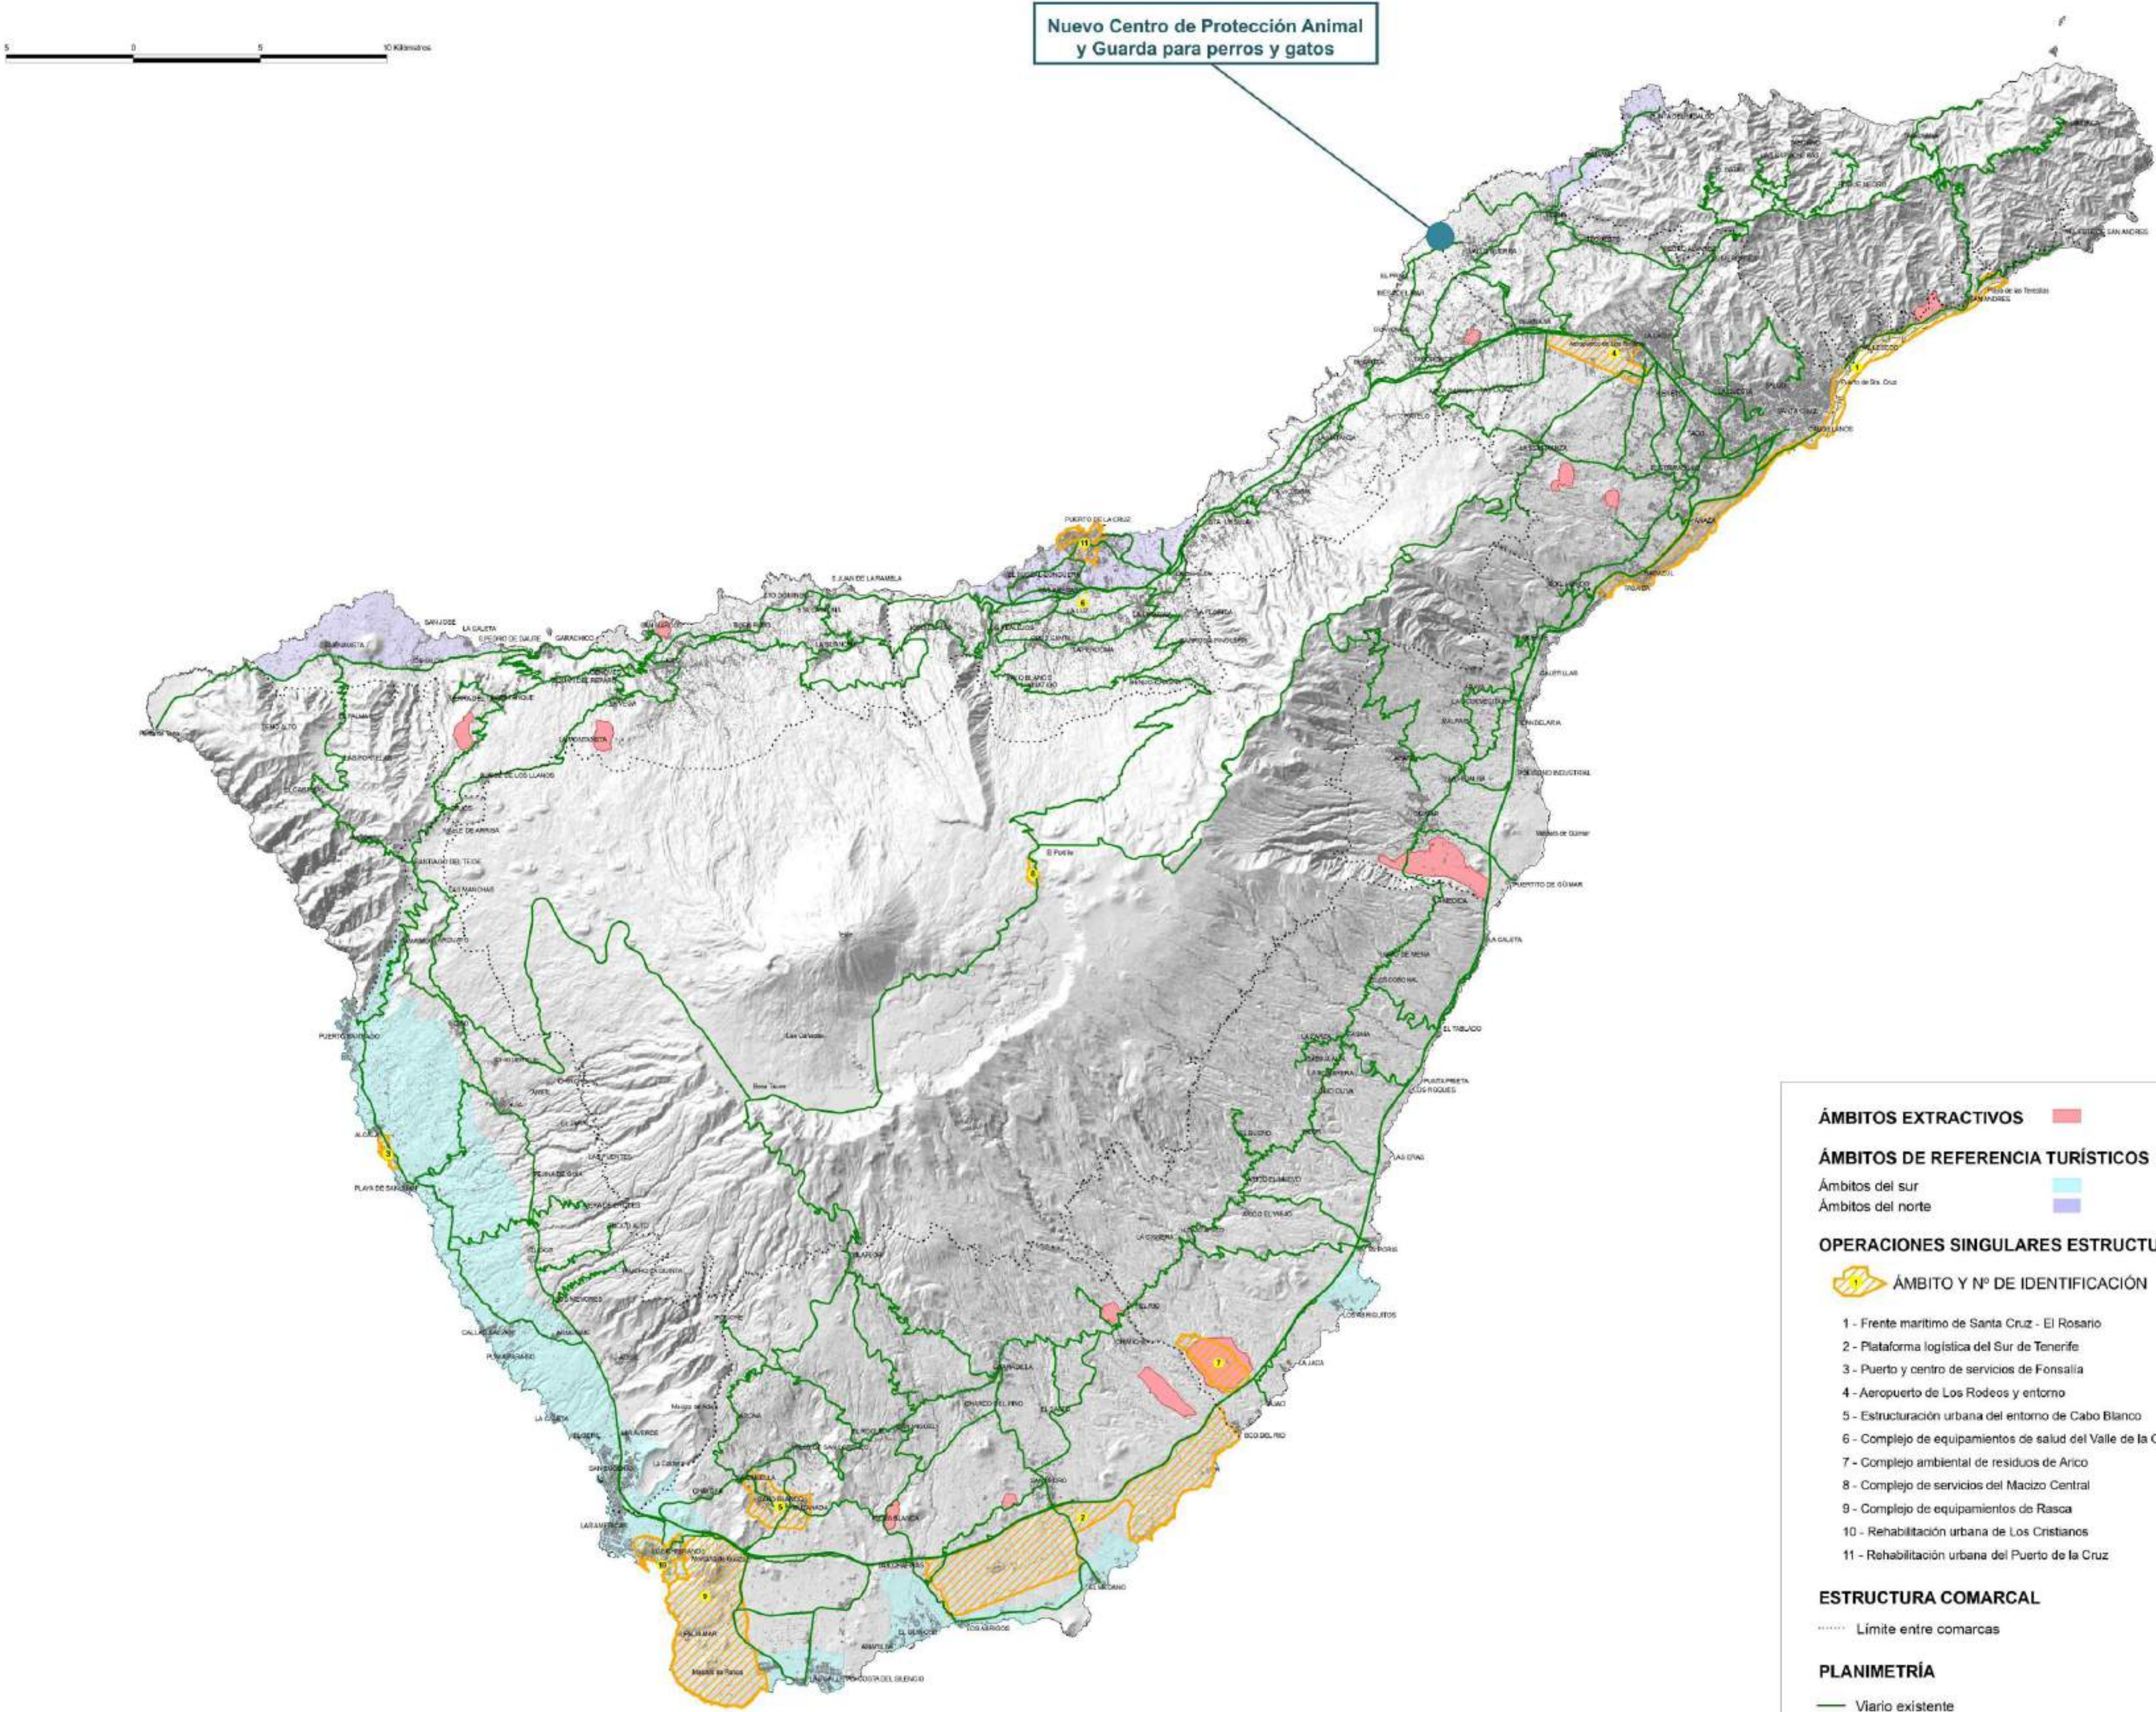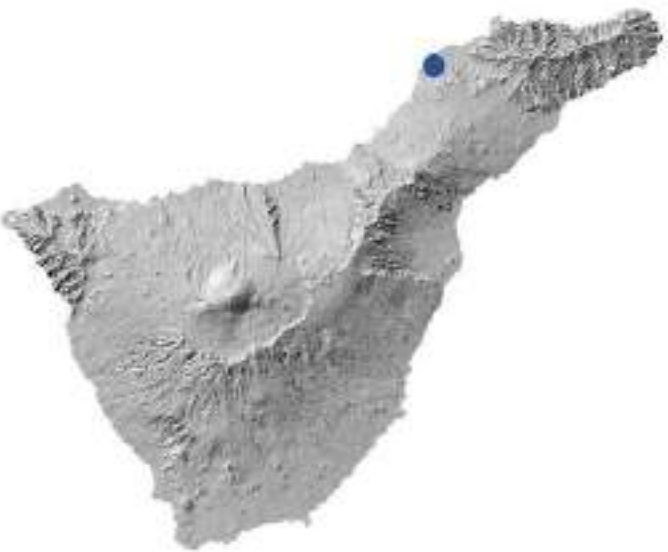

- ÁMBITOS EXTRACTIVOS**
- ÁMBITOS DE REFERENCIA TURÍSTICOS**
- Ámbitos del sur
- Ámbitos del norte
- OPERACIONES SINGULARES ESTRUCTURANTES**
- ÁMBITO Y Nº DE IDENTIFICACIÓN
- 1 - Frente marítimo de Santa Cruz - El Rosario
 - 2 - Plataforma logística del Sur de Tenerife
 - 3 - Puerto y centro de servicios de Fonsalla
 - 4 - Aeropuerto de Los Rodeos y entorno
 - 5 - Estructuración urbana del entorno de Cabo Blanco
 - 6 - Complejo de equipamientos de salud del Valle de la Orotava
 - 7 - Complejo ambiental de residuos de Arico
 - 8 - Complejo de servicios del Macizo Central
 - 9 - Complejo de equipamientos de Rasca
 - 10 - Rehabilitación urbana de Los Cristianos
 - 11 - Rehabilitación urbana del Puerto de la Cruz
- ESTRUCTURA COMARCAL**
- Límite entre comarcas
- PLANIMETRÍA**
- Viario existente
- Edificación existente

PLANOS DE INFORMACIÓN

Plan Insular de Ordenación de Tenerife

Ámbitos de Intervención Singular

Fecha: Marzo 2026


Escala: Formato: A1

IT-02


Isla: TENERIFE Municipios: SAN CRISTÓBAL DE LA LAGUNA / TACORONTE

DATOS CARTOGRAFICOS:
Mapa Topográfico Integrado
GRAFICAN
Escala: 1:50000/1:1.000
Año: 2018-2023
Curvas directoras de nivel cada 20 metros

Sistema de referencia ITRF93
Elipsoide de referencia WGS84
Red geodésica REGCANIS (versión 2001)
Sistema de proyección UTM Huso 28N
Alturas referidas al nivel medio del mar determinado en cada isla

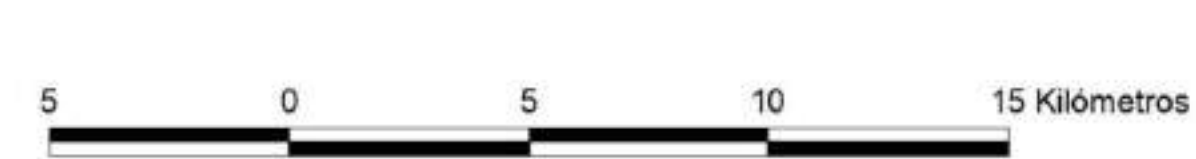

Nuevo Centro de Protección Animal
y Guarda para perros y gatos

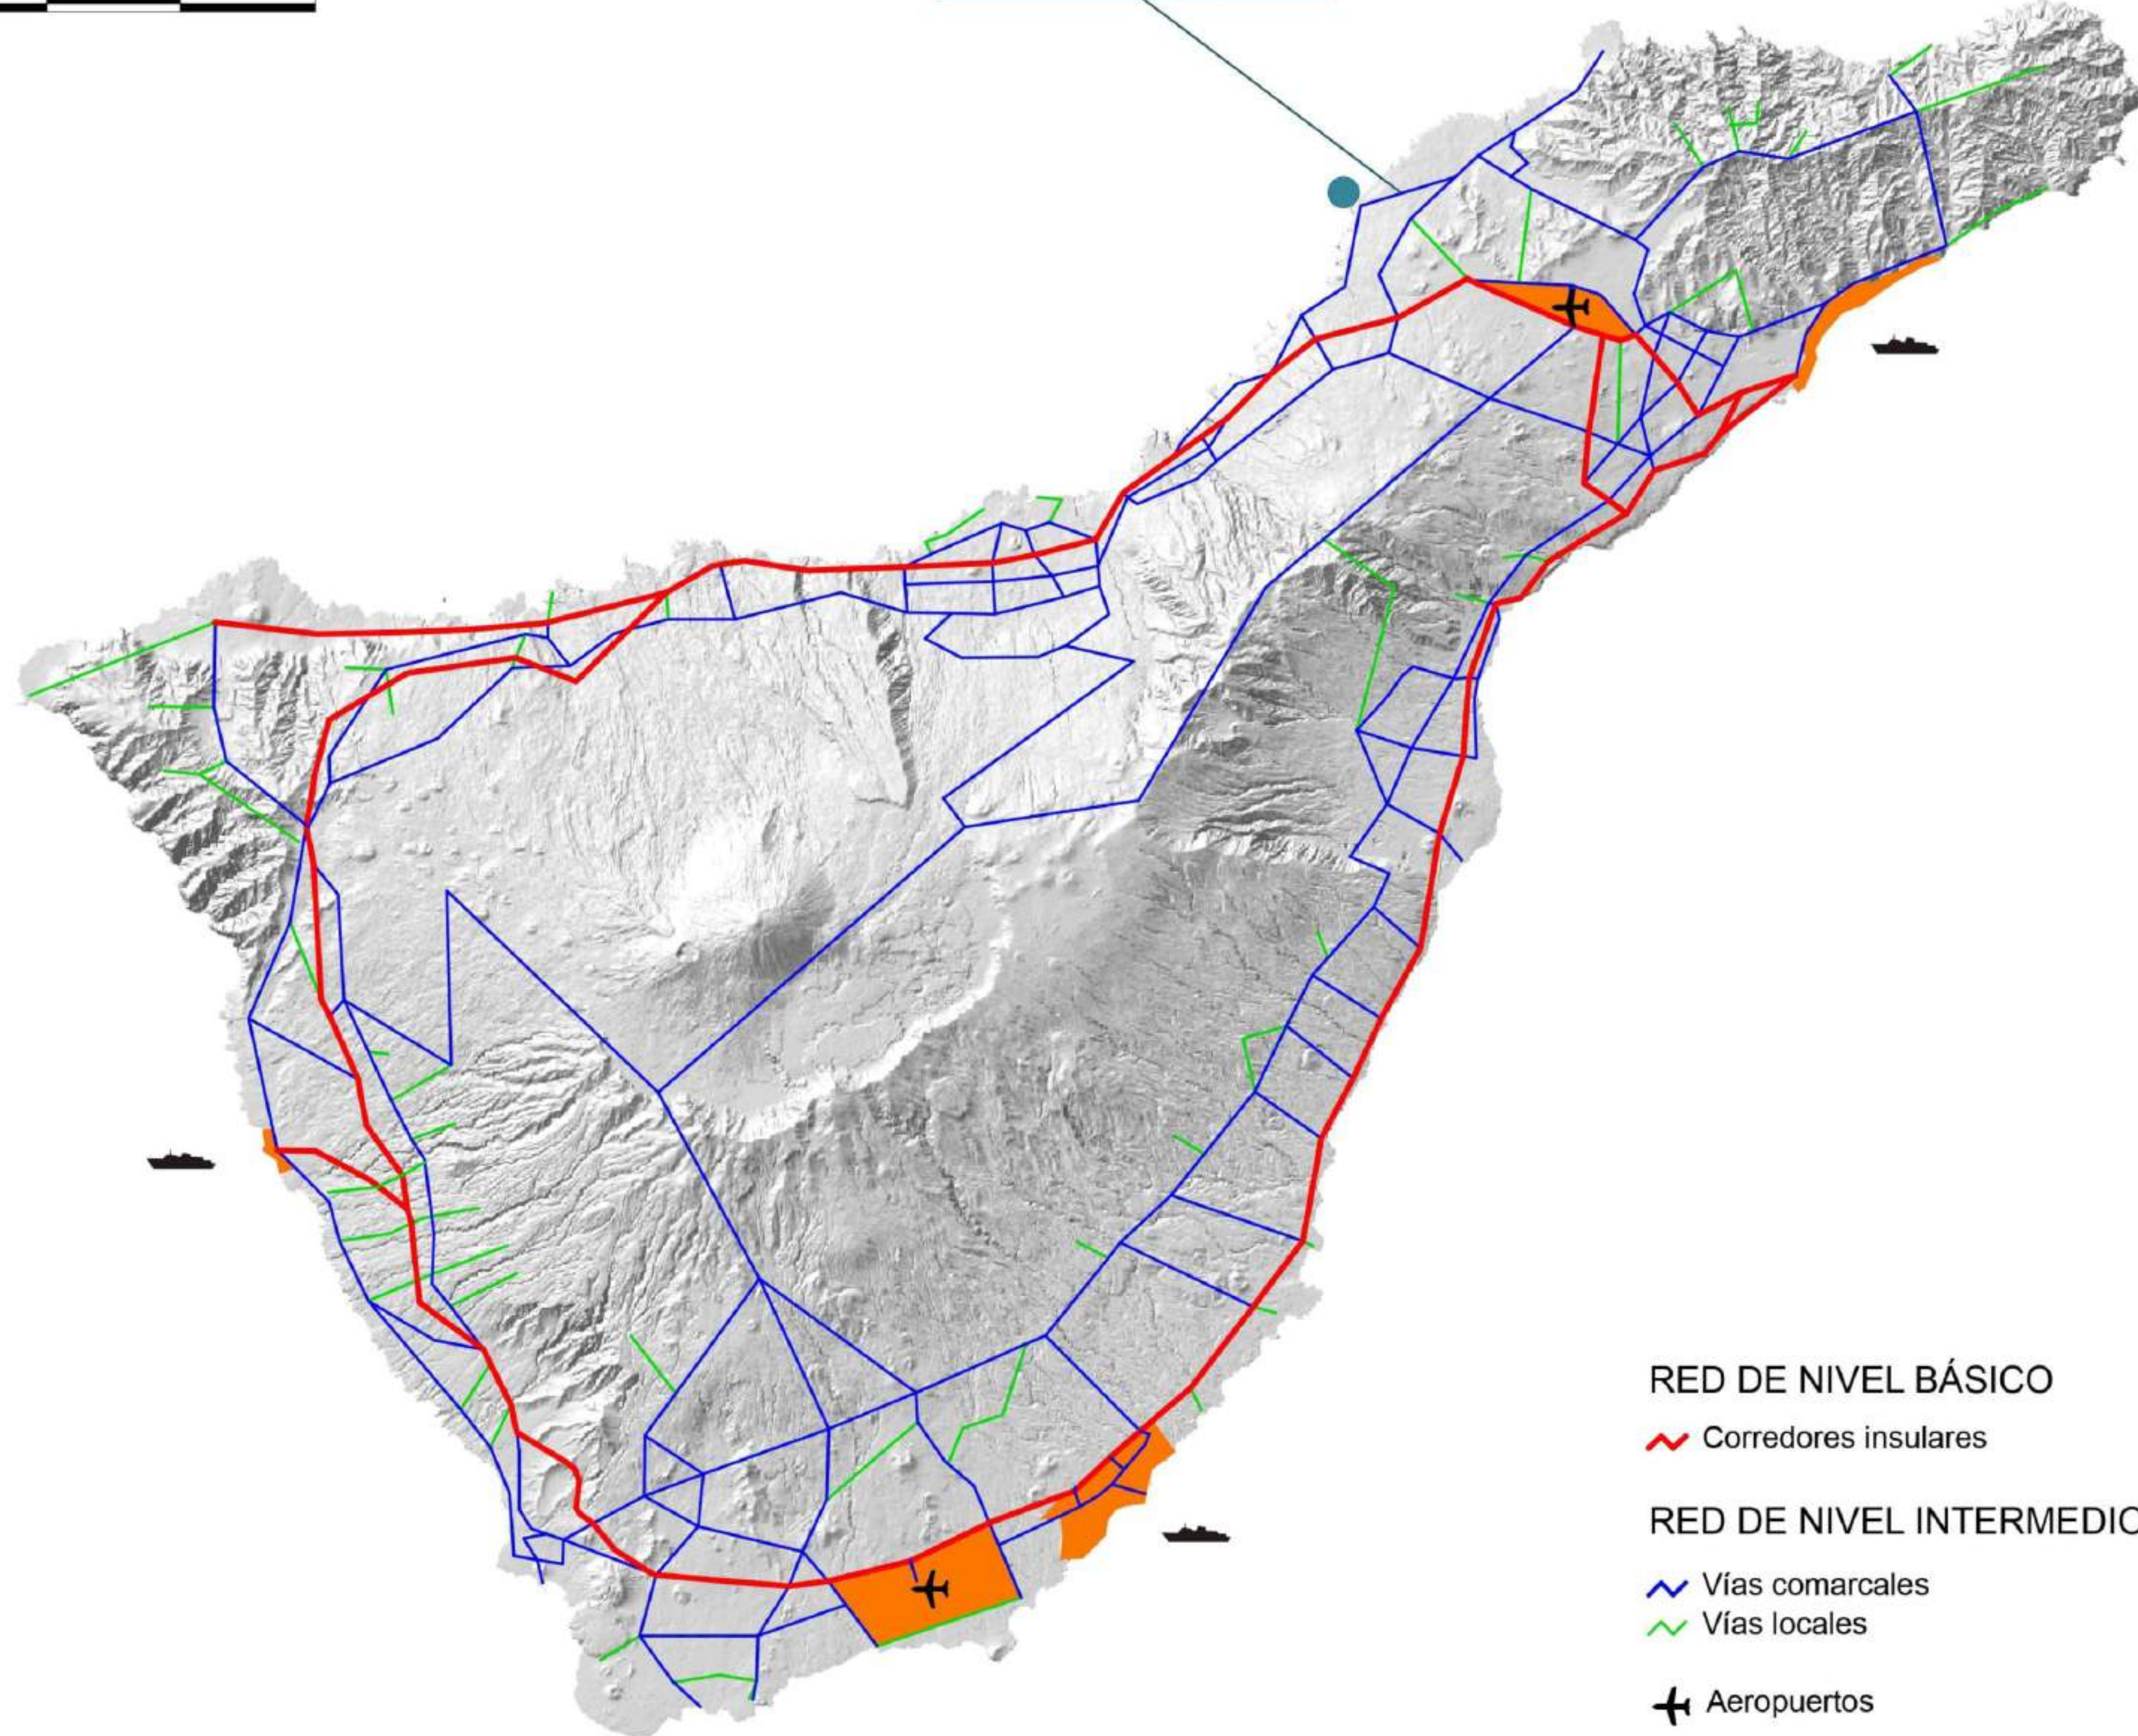

RED DE NIVEL BÁSICO

Corredores insulares

RED DE NIVEL INTERMEDIO

Vías comarcales

Vías locales

Aeropuertos

Puertos

Sistemas insulares de infraestructuras

PROYECTO DE INTERÉS INSULAR PARA LA ORDENACIÓN, DISEÑO E IMPLANTACIÓN DE UN NUEVO CENTRO DE PROTECCIÓN ANIMAL Y GUARDA PARA PERROS Y GATOS

PROMOTOR:
Consejería con Delegación en
Sector Primario y Bienestar Animal.

EQUIPO REDACTOR:
**Dirección Insular de
Proyectos Estratégicos**



PLANOS DE INFORMACIÓN

Plan Insular de Ordenación de Tenerife

Esquema del modelo viario y de transportes

Fecha: Marzo 2026

Formato: A1

IT-03

Isla: TENERIFE

Municipios: SAN CRISTÓBAL DE LA LAGUNA / TACORONTE

DATOS CARTOGRAFICOS:
Mapa Topográfico Integrado
GRAFCAN
Escala: 1:50000/1:1.000
Años: 2018-2023
Curvas directoras de nivel cada 20 metros

Sistema de referencia ITRF93
Elipsoide de referencia WGS84
Red geodésica REGCANIS (versión 2001)
Sistema de proyección UTM Huso 28N
Alturas referidas al nivel medio del mar determinado por el IGN

PROYECTO DE INTERÉS INSULAR PARA LA ORDENACIÓN, DISEÑO E IMPLANTACIÓN DE UN NUEVO CENTRO DE PROTECCIÓN ANIMAL Y GUARDA PARA PERROS Y GATOS

PROMOTOR:
Consejería con Delegación en Sector Primario y Bienestar Animal.

EQUIPO REDACTOR:
Dirección Insular de Proyectos Estratégicos



Nuevo Centro de Protección Animal y Guarda para perros y gatos

ÁREAS DE REGULACIÓN HOMOGÉNEA

- Protección Ambiental 1

 - Montañas
 - Barrancos
 - Laderas
 - Malpaíses y Llanos
- Protección Ambiental 2

 - Bosques Consolidados
 - Bosques Potenciales
 - Ámbito Aeropuerto. PLAN DIRECTOR. Orden M. de Presidencia de 5/9/2001
- Protección Ambiental 3

 - Costeras
 - Marinas
- Protección Económica

 - Protección Económica 1
 - Protección Económica 2
 - Protección Económica 3
- Protección Territorial

 - Áreas de Interés Estratégico
 - Áreas urbanas
 - Áreas de Expansión Urbana

ELEMENTOS DE CARTOGRAFÍA

- Red viaria
- Vial urbano
- Edificación
- Cauce Barranco
- Embalse, estanque, ...
- Curva de nivel (100 mts)

PLANOS DE INFORMACIÓN

Plan Insular de Ordenación de Tenerife

Distribución Básica de los Usos

Fecha: Marzo 2026

Escala: A1

Formato: A1

IT-04

Isla: TENERIFE

Municipios: SAN CRISTÓBAL DE LA LAGUNA / TACORONTE

DATOS CARTOGRAFICOS:

Mapa Topográfico Integrado GRAFCAN

Escala: 1:50000/1:1.000

Años: 2018-2023

Curvas directoras de nivel cada 20 metros

Sistema de referencia ITRF93

Elipsoide de referencia WGS84

Red geodésica REGCANIS (versión 2001)



Sistema de proyección UTM Huso 28N

Alturas referidas al nivel medio del mar determinado en cada isla

PROYECTO DE INTERÉS INSULAR PARA LA ORDENACIÓN, DISEÑO E IMPLANTACIÓN DE UN NUEVO CENTRO DE PROTECCIÓN ANIMAL Y GUARDA PARA PERROS Y GATOS

PROMOTOR:
Consejería con Delegación en Sector Primario y Bienestar Animal.

EQUIPO REDACTOR:
Dirección Insular de Proyectos Estratégicos

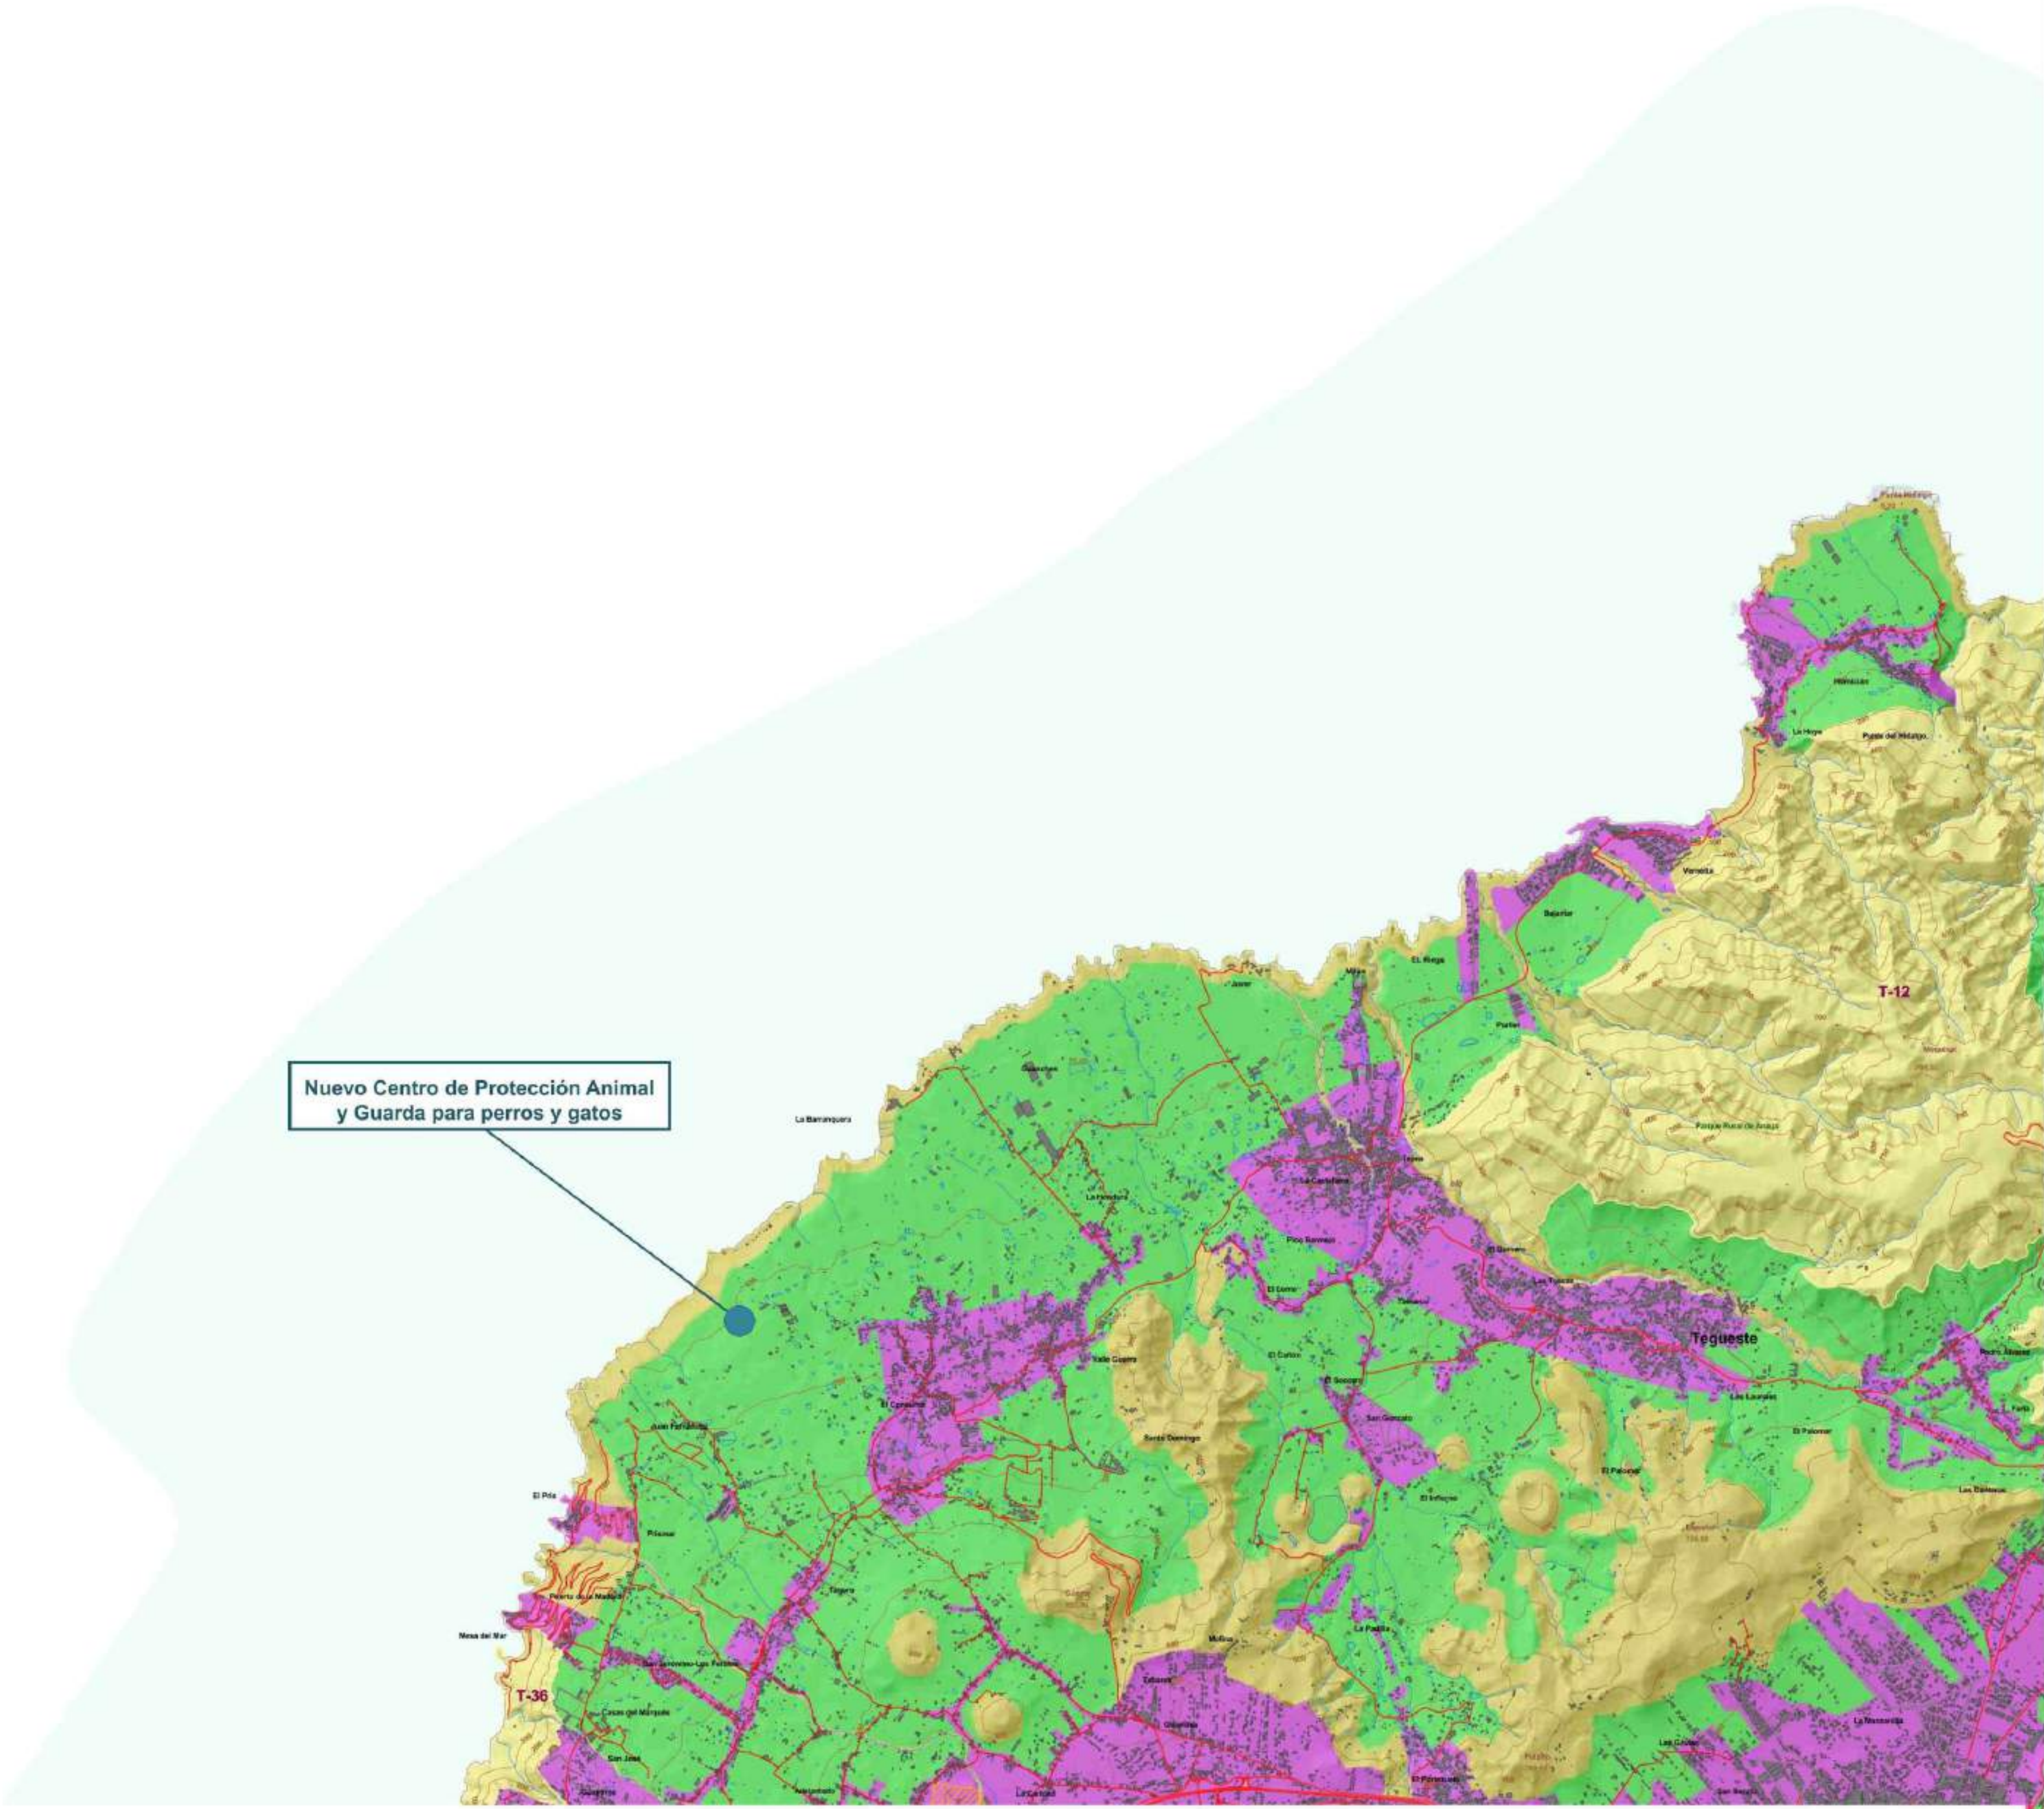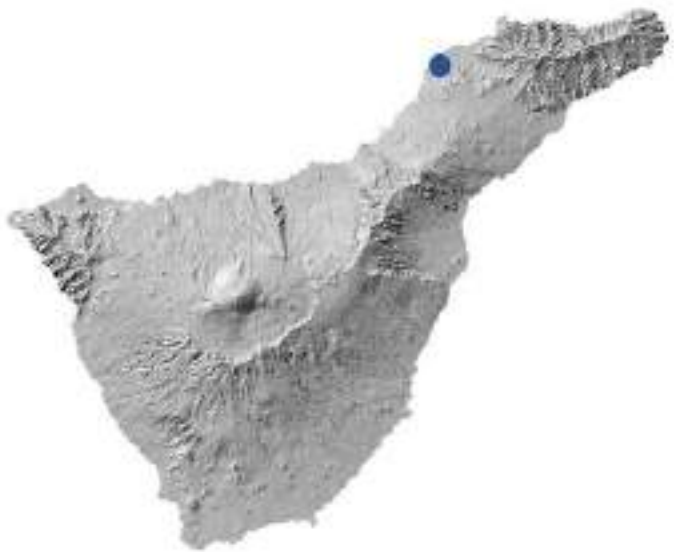

ZONIFICACIÓN AMBIENTAL

- Zona A**
- Parque Nacional del Teide
 - Corona Forestal
 - Reservas Naturales
- Zona Ba**
- Espacios Naturales Protegidos
 - Áreas Protección Ambiental Terrestres (PIOT)
 - Áreas Protección Ambiental Marinas (PIOT)
 - Área de Sensibilidad Ecológica (ASE)
- Lugares de Importancia Comunitaria**
- LIC - Terrestre
 - LIC - Marino
- Zona Bb**
- Áreas de Protección Económica y Territorial (PIOT)
- Zona C/D**
- Conforme art. 8, D6/1997 de 21 de enero
- Ámbitos Extractivos**
- Ámbito de Vertidos

ELEMENTOS DE CARTOGRAFÍA

- Red viaria
- Vial urbano
- Edificación
- Cauce Barranco
- Embalse, estanque, ...
- Curva de nivel (100 mts)

PLANOS DE INFORMACIÓN

Plan Insular de Ordenación de Tenerife

Zonificación Ambiental

Fecha: Marzo 2026

Escala: A1

Formato: A1

Plano: IT-05

Isla: TENERIFE

Municipios: SAN CRISTÓBAL DE LA LAGUNA / TACORONTE

DATOS CARTOGRAFICOS:

Mapa Topográfico Integrado GRAFCAN

Escala: 1:50000/1:1.000

Años: 2018-2023

Curvas directoras de nivel cada 20 metros


Sistema de referencia ITRF93

Elipsoide de referencia WGS84

Red geodésica REGCANIS (versión 2001)

Sistema de proyección UTM Huso 28N

Alturas referidas al nivel medio del mar determinado en cada isla

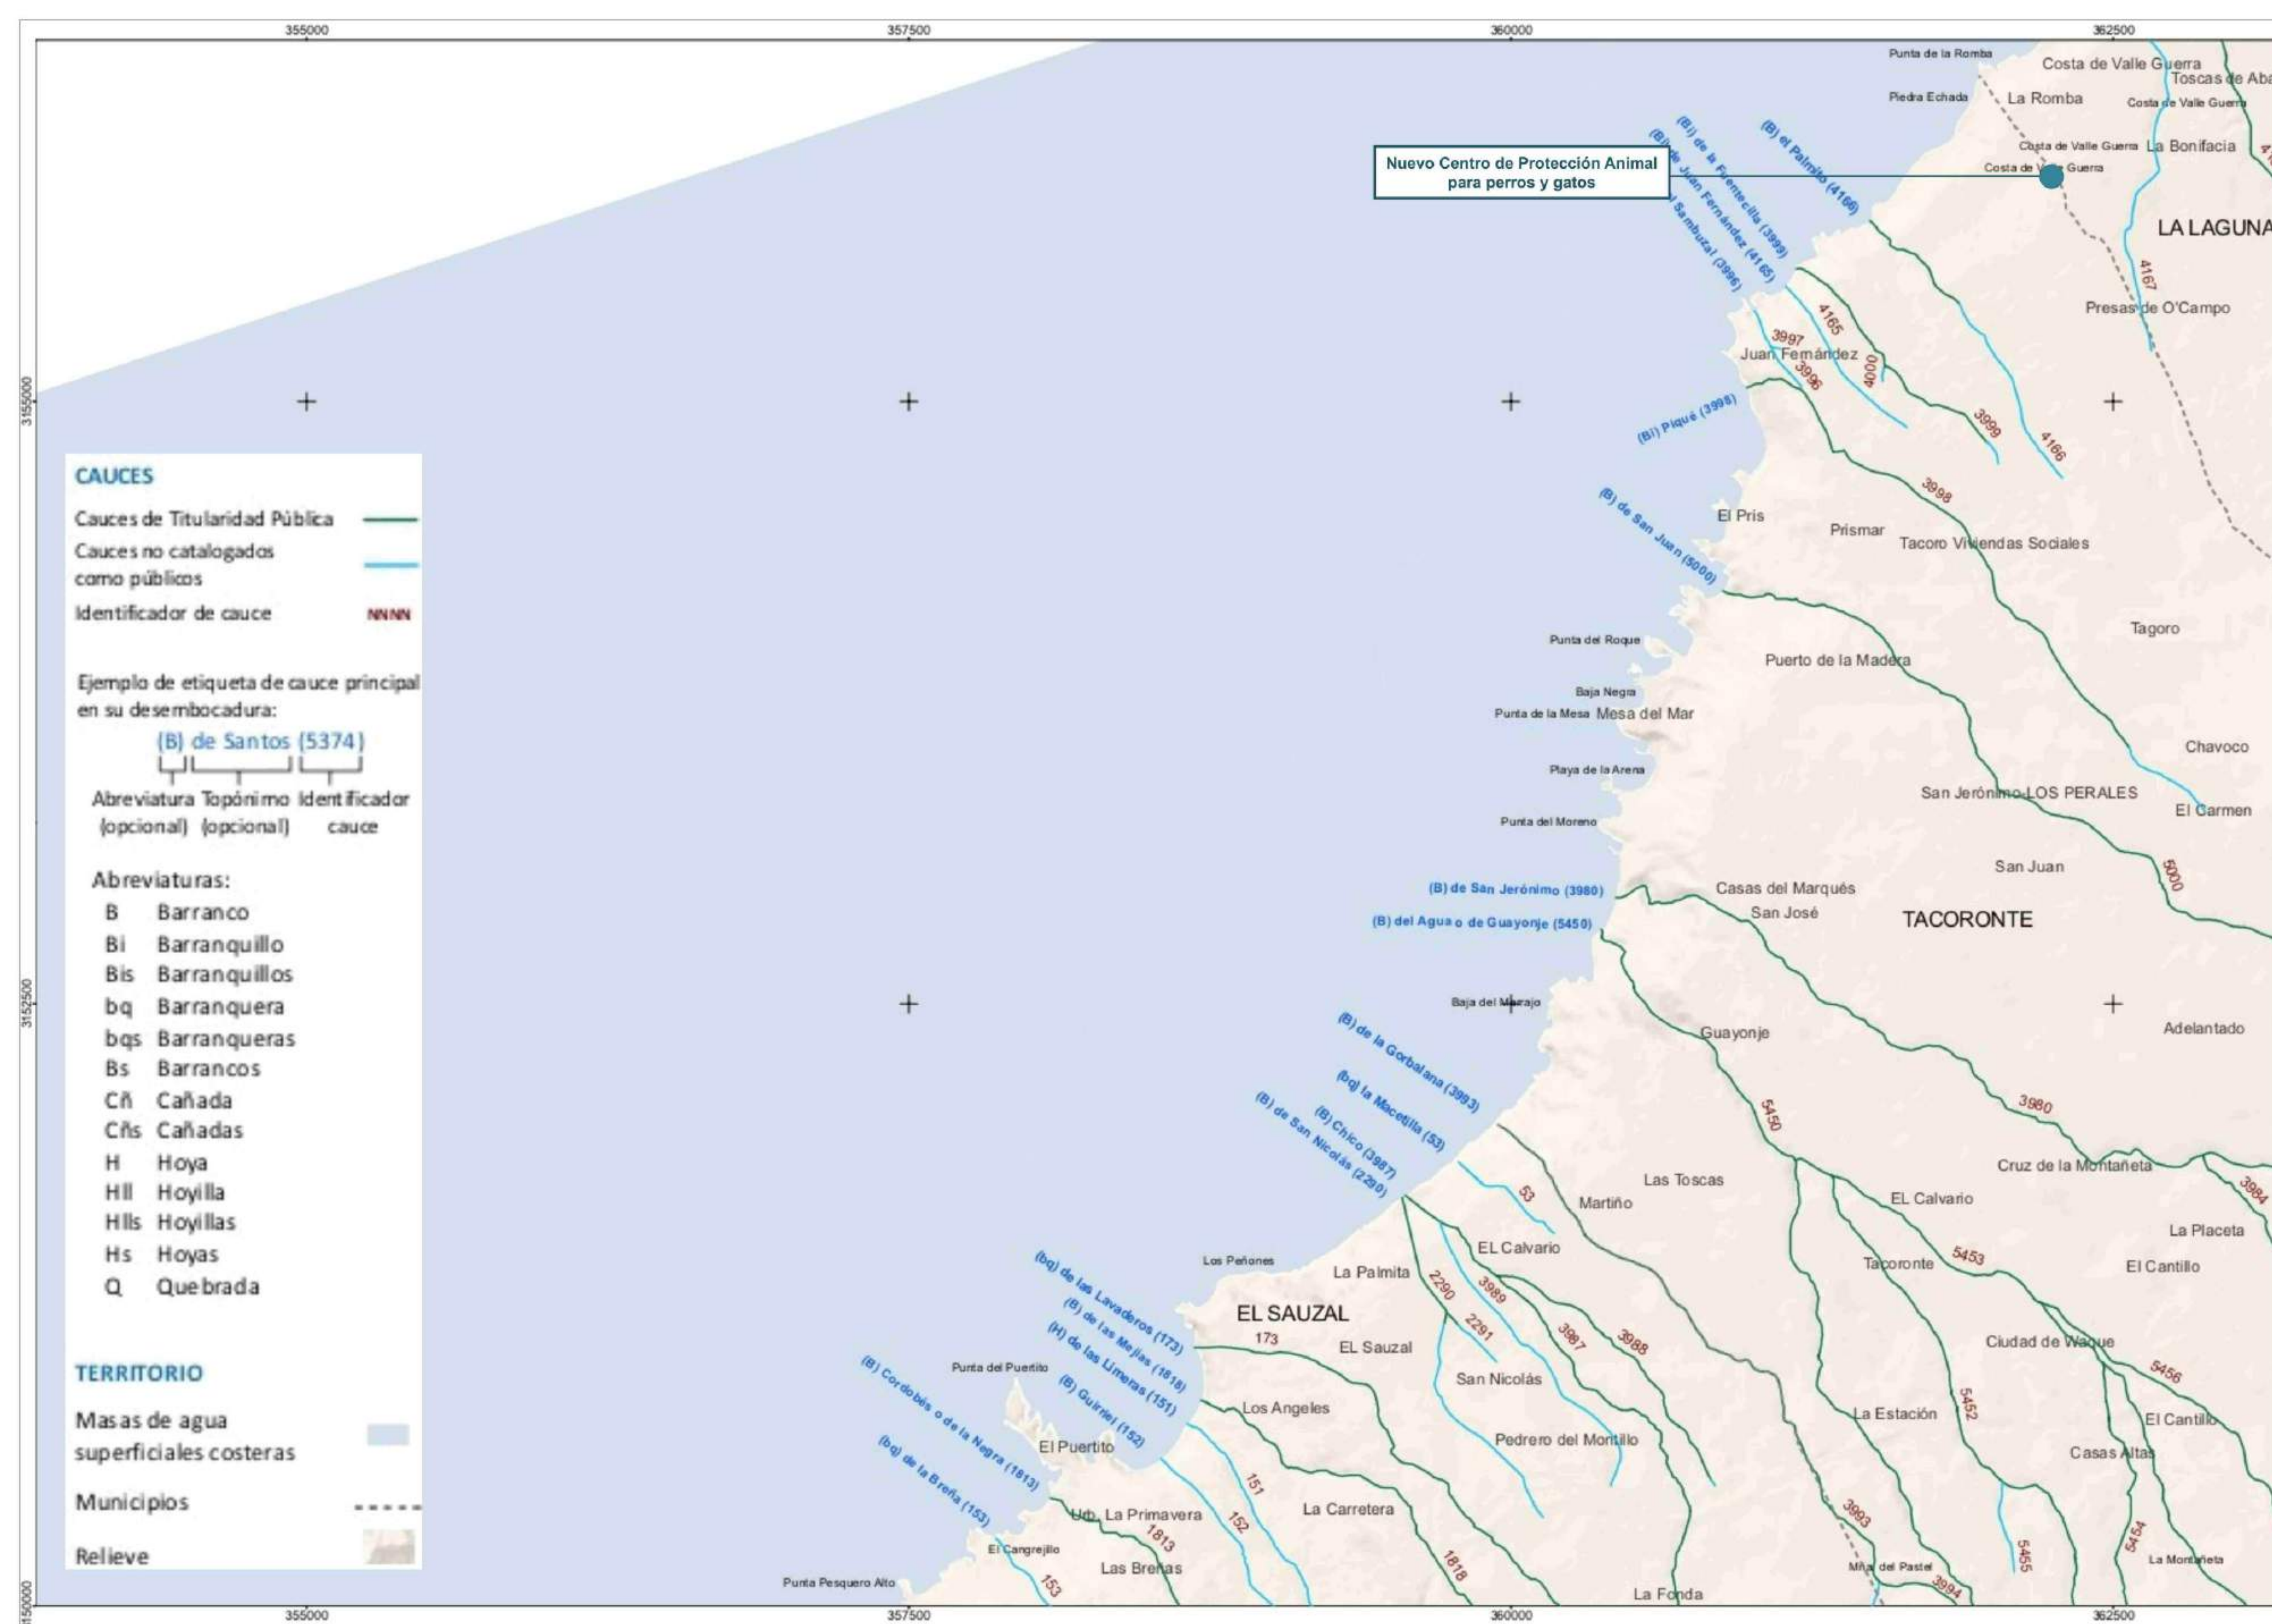

CAUCES

Cauces de Titularidad Pública

Cauces no catalogados como públicos

Identificador de cauce

Ejemplo de etiqueta de cauce principal en su desembocadura:

(B) de Santos (5374)

Abreviatura Topónimo Identificador (opcional) (opcional) cauce

Abreviaturas:

- B Barranco
- Bi Barranquillo
- Bis Barranquillos
- bq Barranquera
- bqs Barranqueras
- Bs Barrancos
- Cñ Cañada
- Cñs Cañadas
- H Hoya
- Hll Hoyilla
- Hlls Hoyillas
- Hs Hoyas
- Q Quebrada

TERRITORIO

Masas de agua superficiales costeras

Municipios

Relieve

PROYECTO DE INTERÉS INSULAR

ORDENACIÓN Y EJECUCIÓN DEL NUEVO CENTRO DE PROTECCIÓN ANIMAL

PROMOTOR:
Consejería Delegada de Sector Primario y Bienestar Animal.
Área de Industria, Comercio, Sector Primario y Bienestar Animal.

EQUIPO REDACTOR:
Dirección Insular de Proyectos Estratégicos
Área de la Presidenta: Igualdad y Diversidad, Hacienda y Proyectos Estratégicos



PLANOS DE INFORMACIÓN

Plan Hidrológico de Tenerife 2º Ciclo

Red básica Drenaje Territorial.

Inventario de Cauces y Catálogo de Cauces de Titularidad pública

Fecha: Julio 2025

Escala: 1:50,000


Formato: A1

IT-06

DATOS CARTOGRAFICOS:
Mapa Topográfico Integrado
GRAFICAN
Escala: 1:50,000/1:1,000
Año: 2018-2023
Curvas directoras de nivel cada 20 metros

Sistema de referencia:
ITRF93
Elipsoide de referencia WGS84
Red geodésica REGCANIS (versión 2001)
Sistema de proyección UTM Huso 28N
Alturas referidas al nivel medio del mar obtenido por satélite

Municipios:
SAN CRISTÓBAL DE LA LAGUNA / TACORONTE

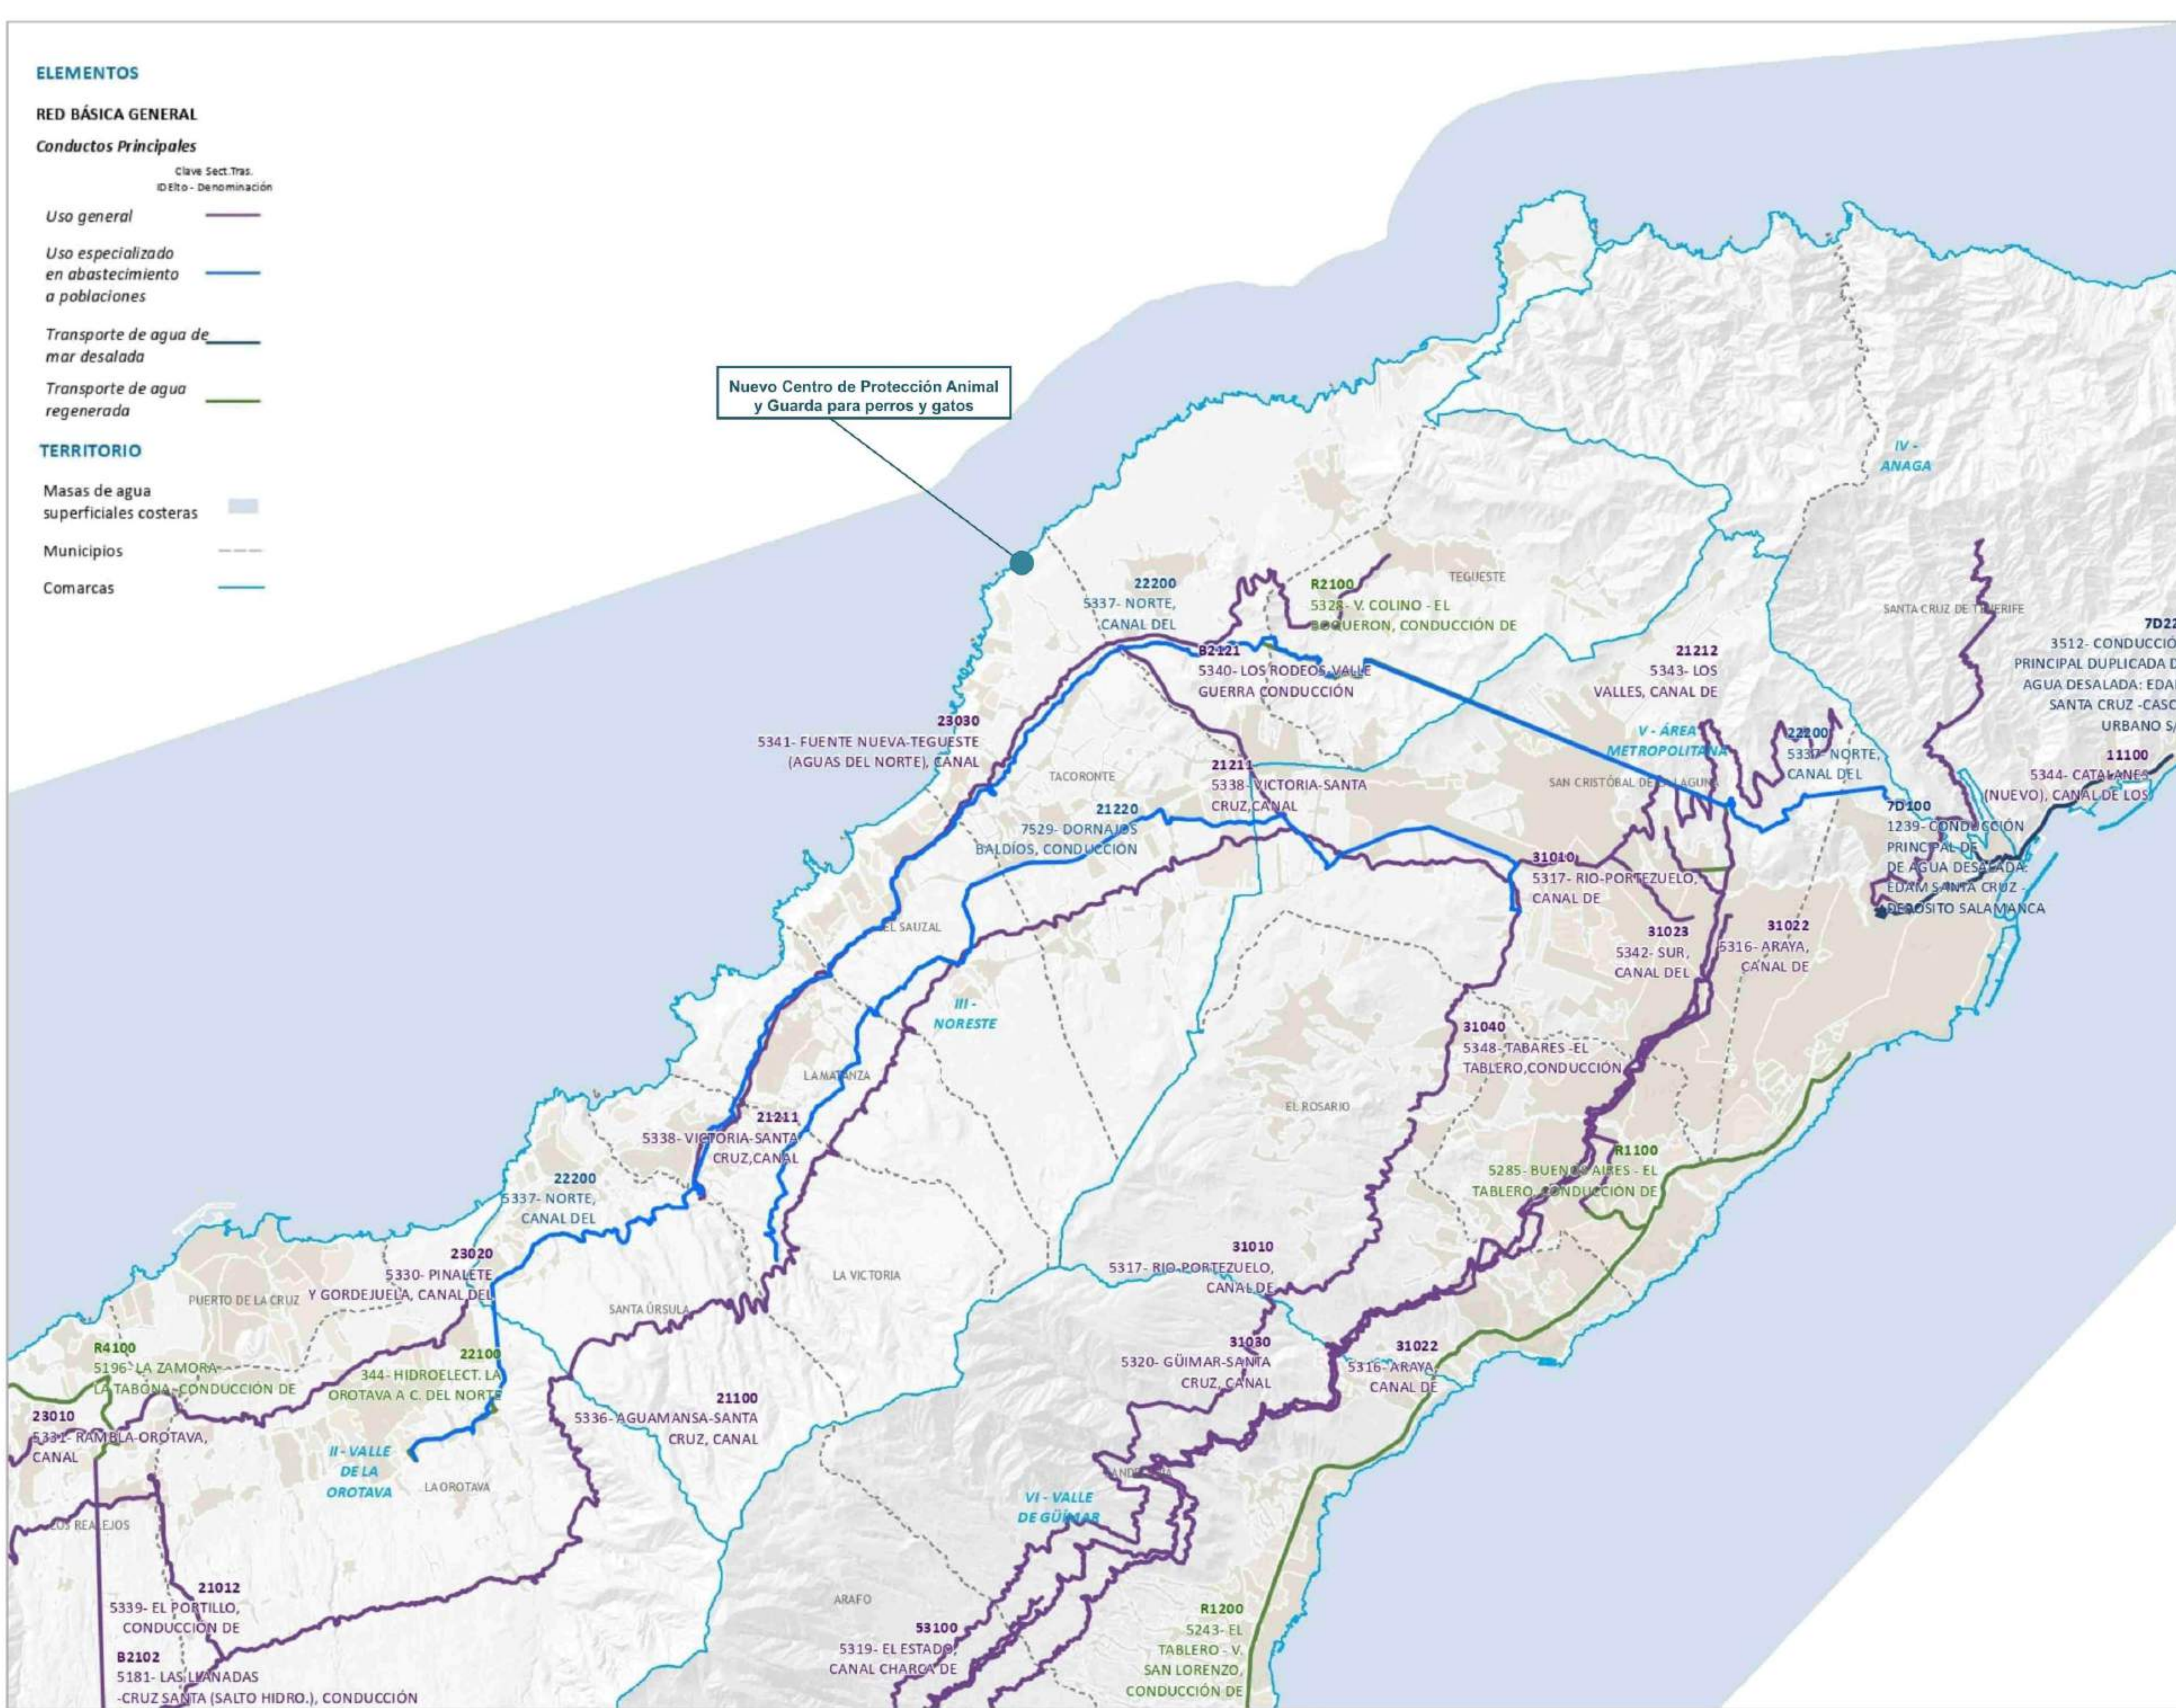


- ELEMENTOS**
- RED BÁSICA GENERAL**
- Conductos Principales*
- Clave Sect.Tras.
ID Eto - Denominación
- Uso general*
- Uso especializado en abastecimiento a poblaciones*
- Transporte de agua de mar desalada*
- Transporte de agua regenerada*
- TERRITORIO**
- Masas de agua superficiales costeras
- Municipios
- Comarcas

PROYECTO DE INTERÉS INSULAR PARA LA ORDENACIÓN, DISEÑO E IMPLANTACIÓN DE UN NUEVO CENTRO DE PROTECCIÓN ANIMAL Y GUARDA PARA PERROS Y GATOS

PROMOTOR:
Consejería con Delegación en Sector Primario y Bienestar Animal.

EQUIPO REDACTOR:
Dirección Insular de Proyectos Estratégicos

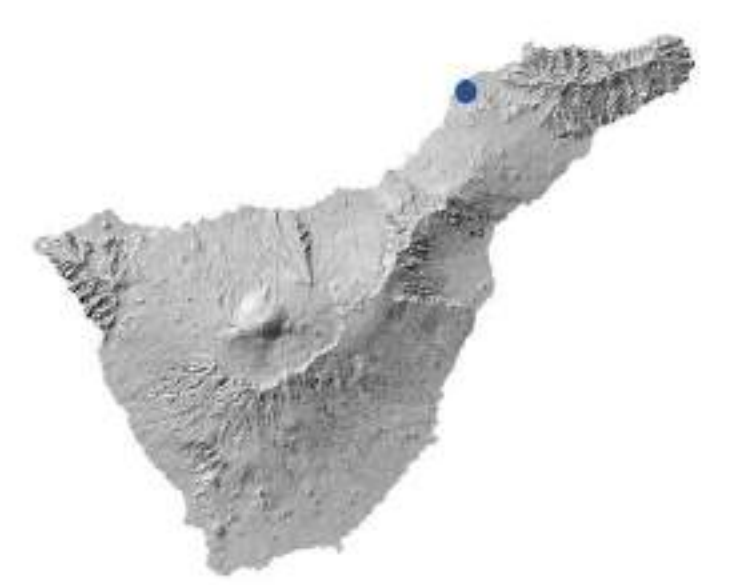

PLANOS DE INFORMACIÓN

Plan Hidrológico de Tenerife 3er Ciclo

Red básica de Transporte del Agua - Noreste

Fecha: Marzo 2026

Formato: A1

IT-07

Isla: TENERIFE

Municipios: SAN CRISTÓBAL DE LA LAGUNA / TACORONTE

DATOS CARTOGRAFICOS:
Mapa Topográfico Integrado
GRAFCAN
Escala: 1:5000/1:1.000
Años: 2018-2023
Curvas directoras de nivel cada 20 metros

Sistema de referencia ITRF93
Elipsoide de referencia WGS84
Red geodésica REGCANNS (versión 2001)
Sistema de proyección UTM Huso 28N
Alturas referidas al nivel medio del mar determinado por el IGN

PROYECTO DE INTERÉS INSULAR PARA LA ORDENACIÓN, DISEÑO E IMPLANTACIÓN DE UN NUEVO CENTRO DE PROTECCIÓN ANIMAL Y GUARDA PARA PERROS Y GATOS

PROMOTOR:
Consejería con Delegación en Sector Primario y Bienestar Animal.

EQUIPO REDACTOR:
Dirección Insular de Proyectos Estratégicos



INFRAESTRUCTURAS

- Tipo:
- Pozo
 - Manantial
 - Bocamina galería
 - Poligonal galería
- Estado:
- Existente

- TERRITORIO
- Zonificación hidrogeológica
- 4
 - 42
 - 423
 - 423A
- Subsector
- Sector
- Subzona
- Zona

- Masas aguas subterráneas:
- ES70TF001 - Masa Compleja de Medianías y Costa N-NE
 - ES70TF002 - Masa de Las Cañadas-Valle Icod La Guancha y Dorsal
 - ES70TF003 - Masa Costera Vertiente Sur
 - ES70TF004 - Masa Costera del Valle de La Orotava

- Masas de agua superficiales costeras



PLANOS DE INFORMACIÓN

Plan Hidrológico de Tenerife 3er Ciclo

Inventario de Captaciones de Agua Subterránea

Fecha: Marzo 2026

Escala: Formato: A1

IT-08

Isle: TENERIFE Municipios: SAN CRISTÓBAL DE LA LAGUNA / TACORONTE

DATOS CARTOGRAFICOS:

Mapa Topográfico Integrado GRAFCAN

Escala: 1:50000/1:1.000

Año: 2018-2023

Curvas directoras de nivel cada 20 metros

Sistema de referencia ITRF93

Elipsoide de referencia WGS84

Red geodésica REGCANIS (versión 2001)

Sistema de proyección UTM Huso 28N

Alturas referidas al nivel medio del mar determinado en cada isla

INFRAESTRUCTURAS

Tipo:

- EDAM
- Pozos de captación
- Depósito de Cabecera EDAM
- Depósito de Abastecimiento
- Cámara de mezcla
- Balsa
- Presa
- Estación de bombeo
- EDAM Individual
- Conducción por gravedad
- Conducción de impulsión

Estado:

- Existente
- Prevista
- Planificada
- Con remodelación prevista
- Con remodelación planificada
- Previsto Eliminar
- Planificado Eliminar


TERRITORIO

- Municipios
- Células Territoriales
- Masas de agua superficiales costeras

PROYECTO DE INTERÉS INSULAR PARA LA ORDENACIÓN, DISEÑO E IMPLANTACIÓN DE UN NUEVO CENTRO DE PROTECCIÓN ANIMAL Y GUARDA PARA PERROS Y GATOS

PROMOTOR:
Consejería con Delegación en Sector Primario y Bienestar Animal.

EQUIPO REDACTOR:
Dirección Insular de Proyectos Estratégicos

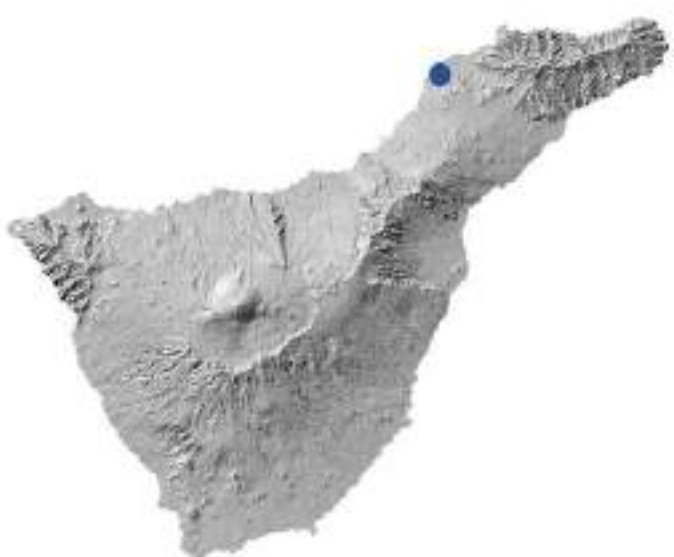

Nuevo Centro de Protección Animal y Guarda para perros y gatos

PLANOS DE INFORMACIÓN

Plan Hidrológico de Tenerife 3er Ciclo
Suministro de Agua de Mar Desalada. Situación planificada, Noreste

Fecha:
Marzo 2026

Escala:

Formato:
A1

IT-09

Isla: TENERIFE Municipios: SAN CRISTÓBAL DE LA LAGUNA / TACORONTE

DATOS CARTOGRAFICOS:
Mapa Topográfico Integrado
GRAFCAN
Escala: 1:50000/1:1000
Años: 2018-2023
Curvas directoras de nivel cada 20 metros

Sistema de referencia ITRF93
Elipsoide de referencia WGS84
Red geodésica REGCANNS (versión 2001)
Sistema de proyección UTM Huso 28N
Alturas referidas al nivel medio del mar determinado por el IGN

INFRAESTRUCTURAS

Tipo:


- EDAS
Depósito
Balsa
Galería
Cámara de mezcla
EDAS Individual
Punto de entrega
Punto de conexión
Conducción por gravedad
Conducción de impulsión
Conducción de salmuera

Estado:

- Existente
Prevista
Planificada
Con remodelación prevista
Con remodelación planificada
Previsto Eliminar
Planificado Eliminar

TERRITORIO


- Municipios
Células Territoriales
Consolidado
Áreas de expansión
Curvas de nivel
Cauces (Nivel 1)
Masas de agua superficiales costeras

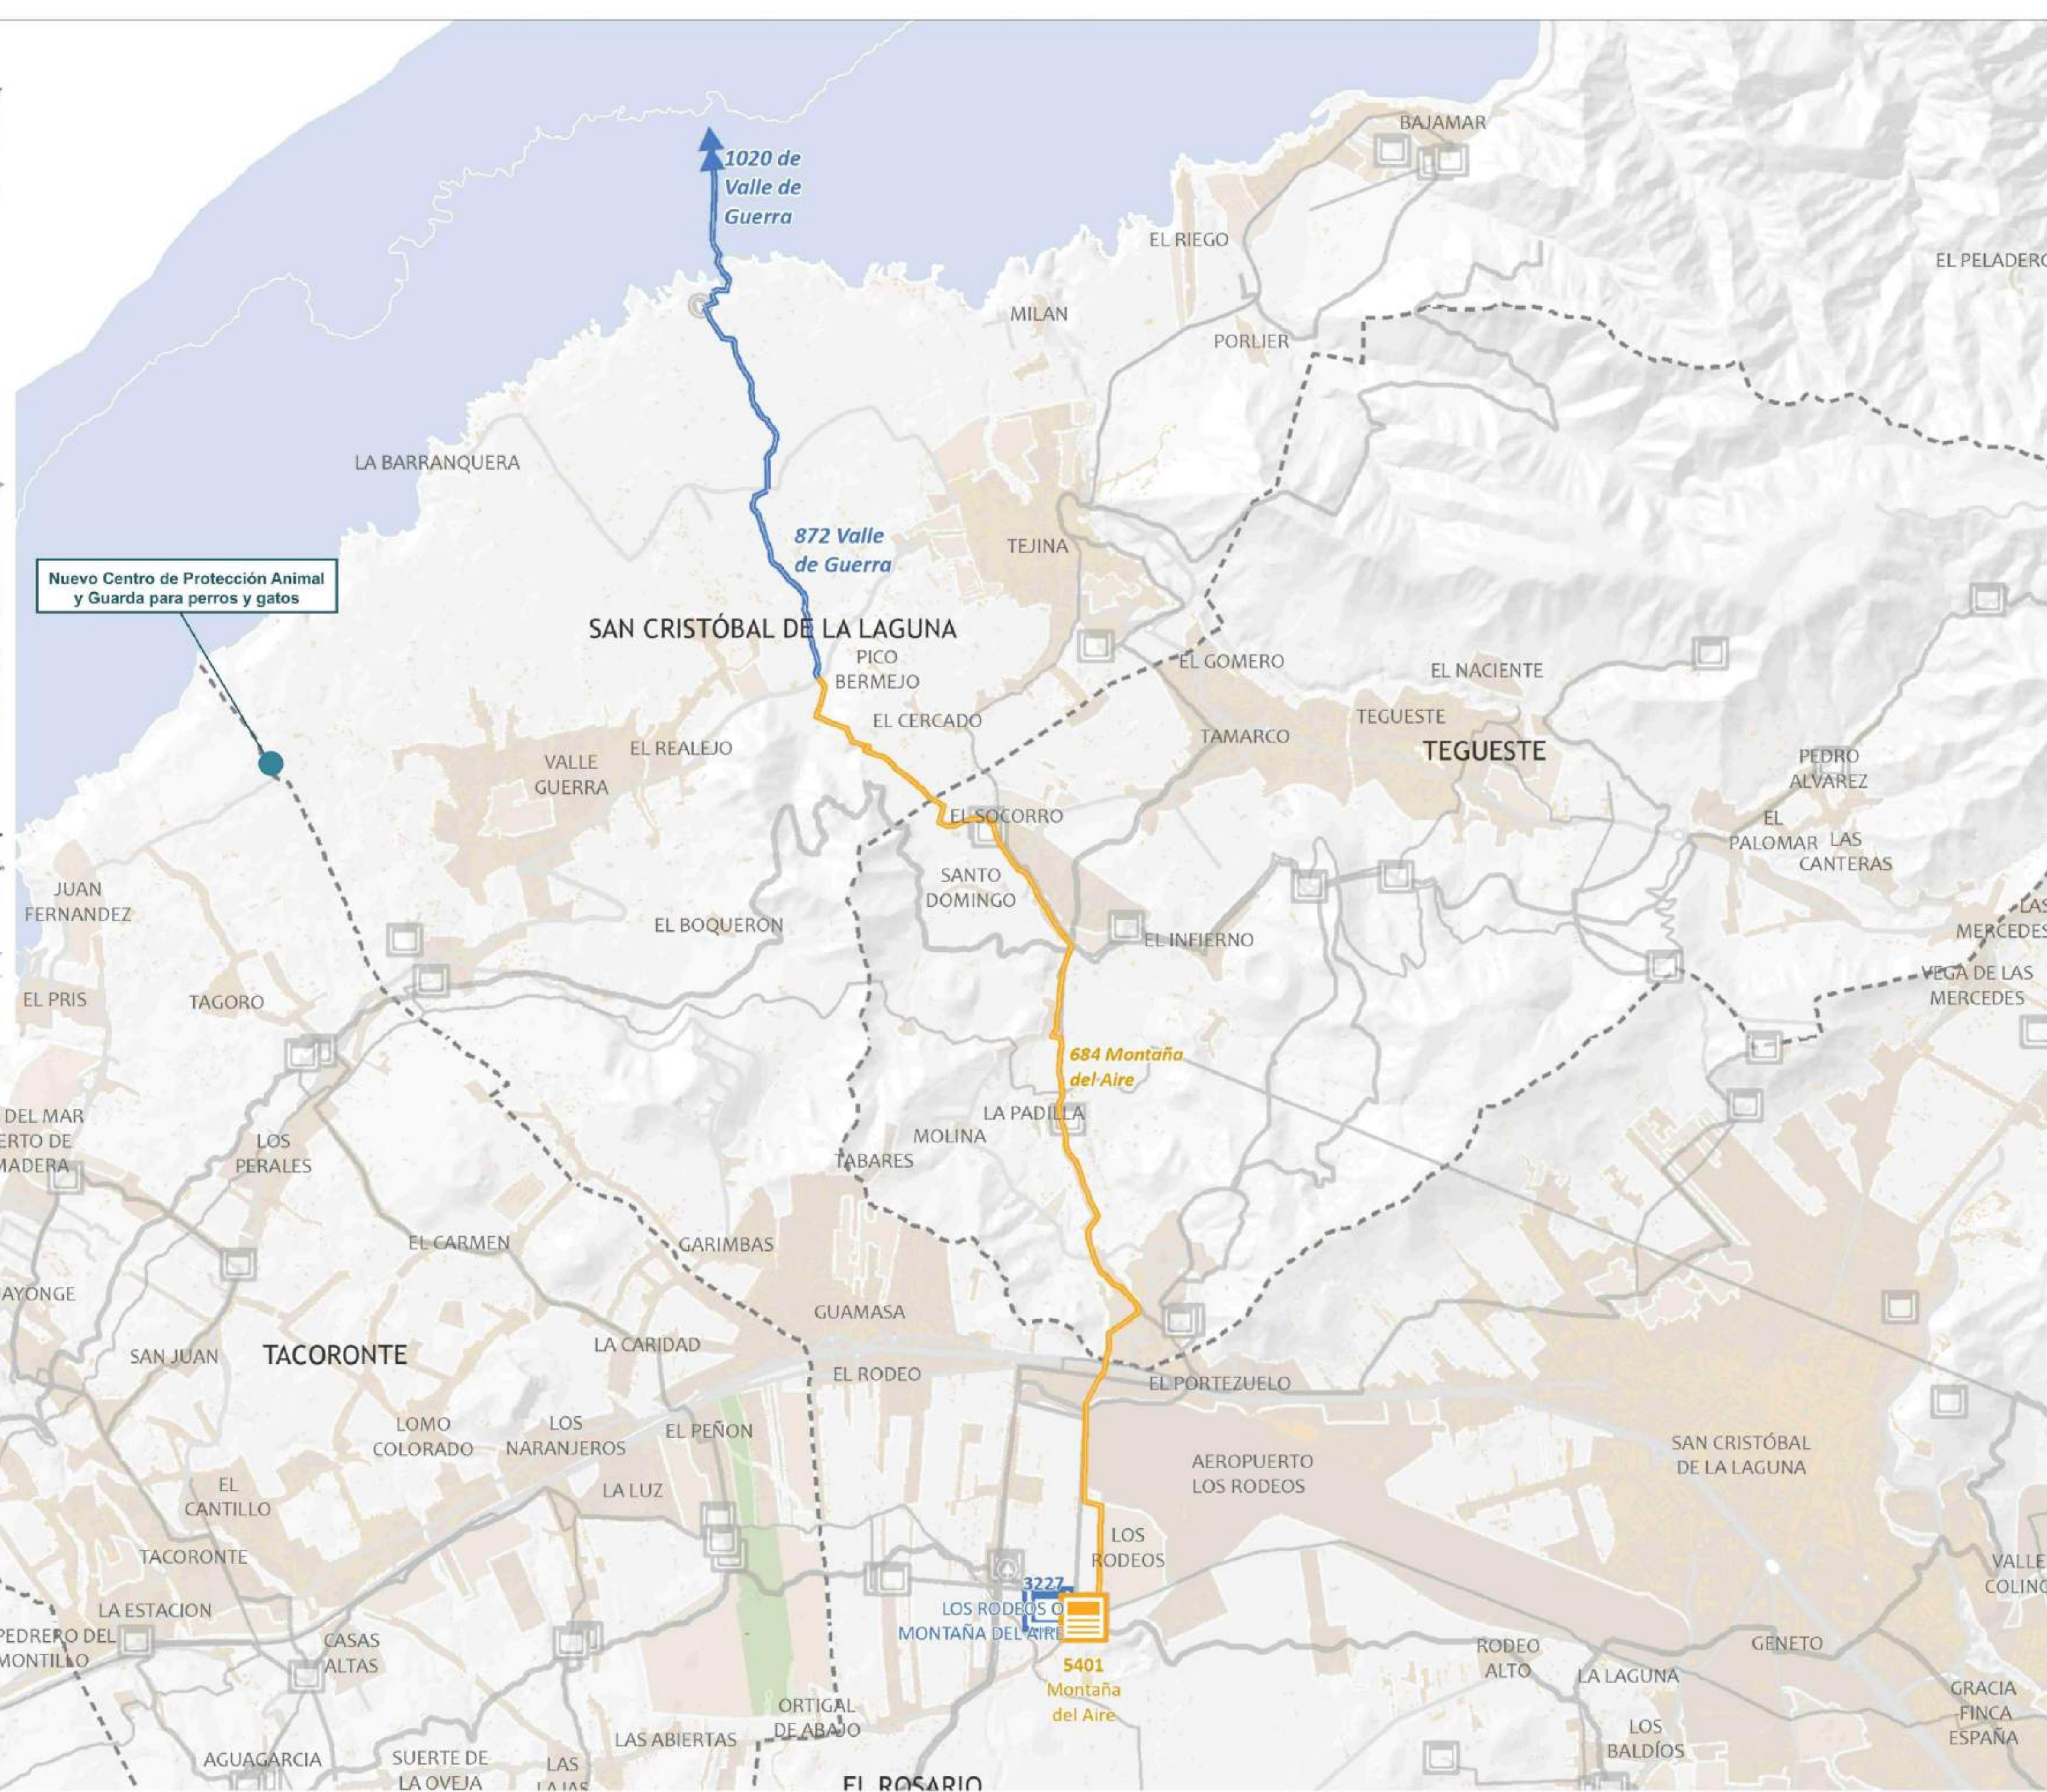

PROYECTO DE INTERÉS INSULAR PARA LA ORDENACIÓN, DISEÑO E IMPLANTACIÓN DE UN NUEVO CENTRO DE PROTECCIÓN ANIMAL Y GUARDA PARA PERROS Y GATOS

PROMOTOR:
Consejería con Delegación en Sector Primario y Bienestar Animal.

EQUIPO REDACTOR:
Dirección Insular de Proyectos Estratégicos

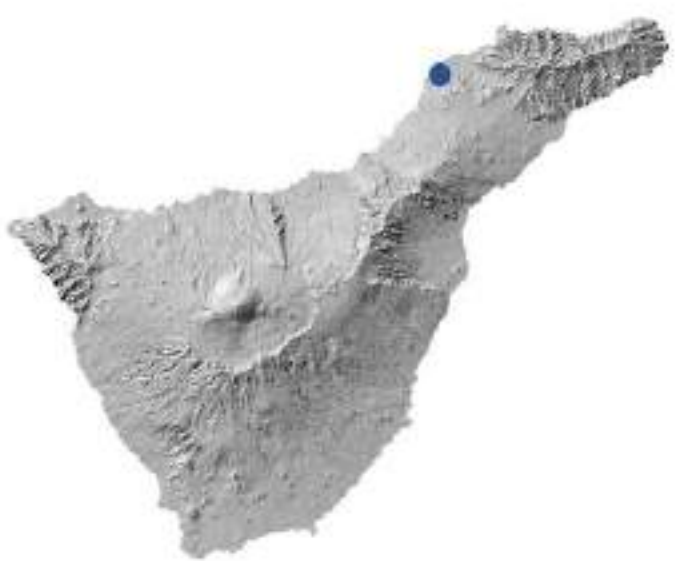

PLANOS DE INFORMACIÓN

Plan Hidrológico de Tenerife 3er Ciclo Suministro de Agua salobre Desalinizada.Situación Planificada.

Fecha:
Marzo 2026

Escala:
A1

Formato:
A1

Plano:
IT-10

Isla:
TENERIFE

Municipios:
SAN CRISTÓBAL DE LA LAGUNA / TACORONTE

DATOS CARTOGRAFICOS:
Mapa Topográfico Integrado
GRAFCAN
Escala: 1:50000/1:1.000
Años: 2018-2023
Curvas directoras de nivel cada 20 metros

Sistema de referencia ITRF93
Elipsoide de referencia WGS84
Red geodésica REGCANIS (versión 2001)
Sistema de proyección UTM Huso 28N
Alturas referidas al nivel medio del mar determinado en cada isla

INFRAESTRUCTURAS

Tipo:

Balsa

EDAM

EDAS

EDRA

ERA

Estación de
tratamiento previo

Depósito

Presa

Punto suministro
agua desalinizada

Tomadero

Conducción de
impulsión

Conducción
en gravedad

Red de riego

Estado:

Existente

Prevista

Planificada

USOS

Cultivos

TERRITORIO

Masas de agua
superficiales costeras

Términos municipales

Comarcas principales

Zona agrohidráulica

PROYECTO DE
INTERÉS INSULAR
PARA LA ORDENACIÓN,
DISEÑO E IMPLANTACIÓN
DE UN NUEVO CENTRO DE
PROTECCIÓN ANIMAL Y
GUARDA PARA PERROS Y
GATOS

PROMOTOR:

Consejería con Delegación en
Sector Primario y Bienestar Animal.

EQUIPO REDACTOR:

Dirección Insular de
Proyectos Estratégicos



Nuevo Centro de Protección Animal
y Guarda para perros y gatos

V - AREA
METROPOLITANA

VI -
VALLE DE
GÜÍMAR

II - VALLE
DE LA
OROTAVA

III -
NORESTE

IV -
ANAGA

PLANOS DE INFORMACIÓN

Plan Hidrológico de Tenerife 3er Ciclo
Suministro de Agua para
Riego. Situación Planificada,
Noreste

Fecha:
Marzo 2026

Escala:

Formato:
A1

IT-11

Isla:

TENERIFE

Municipios:

SAN CRISTÓBAL DE LA LAGUNA / TACORONTE

DATOS CARTOGRAFICOS:

Mapa Topográfico Integrado

GRAFICAN

Escala: 1:50000/1:1000

Años: 2018-2023

Curvas directoras de nivel cada 20 metros

Sistema de referencia ITRF93

Elipsoide de referencia WGS84

Red geodésica REGCANIS (versión 2001)

Sistema de proyección UTM Huso 28N

Alturas referidas al nivel medio del mar determinado por el IGN


PROYECTO DE INTERÉS INSULAR PARA LA ORDENACIÓN, DISEÑO E IMPLANTACIÓN DE UN NUEVO CENTRO DE PROTECCIÓN ANIMAL Y GUARDA PARA PERROS Y GATOS

PROMOTOR:
Consejería con Delegación en Sector Primario y Bienestar Animal.

EQUIPO REDACTOR:
Dirección Insular de Proyectos Estratégicos



Nuevo Centro de Protección Animal y Guarda para perros y gatos

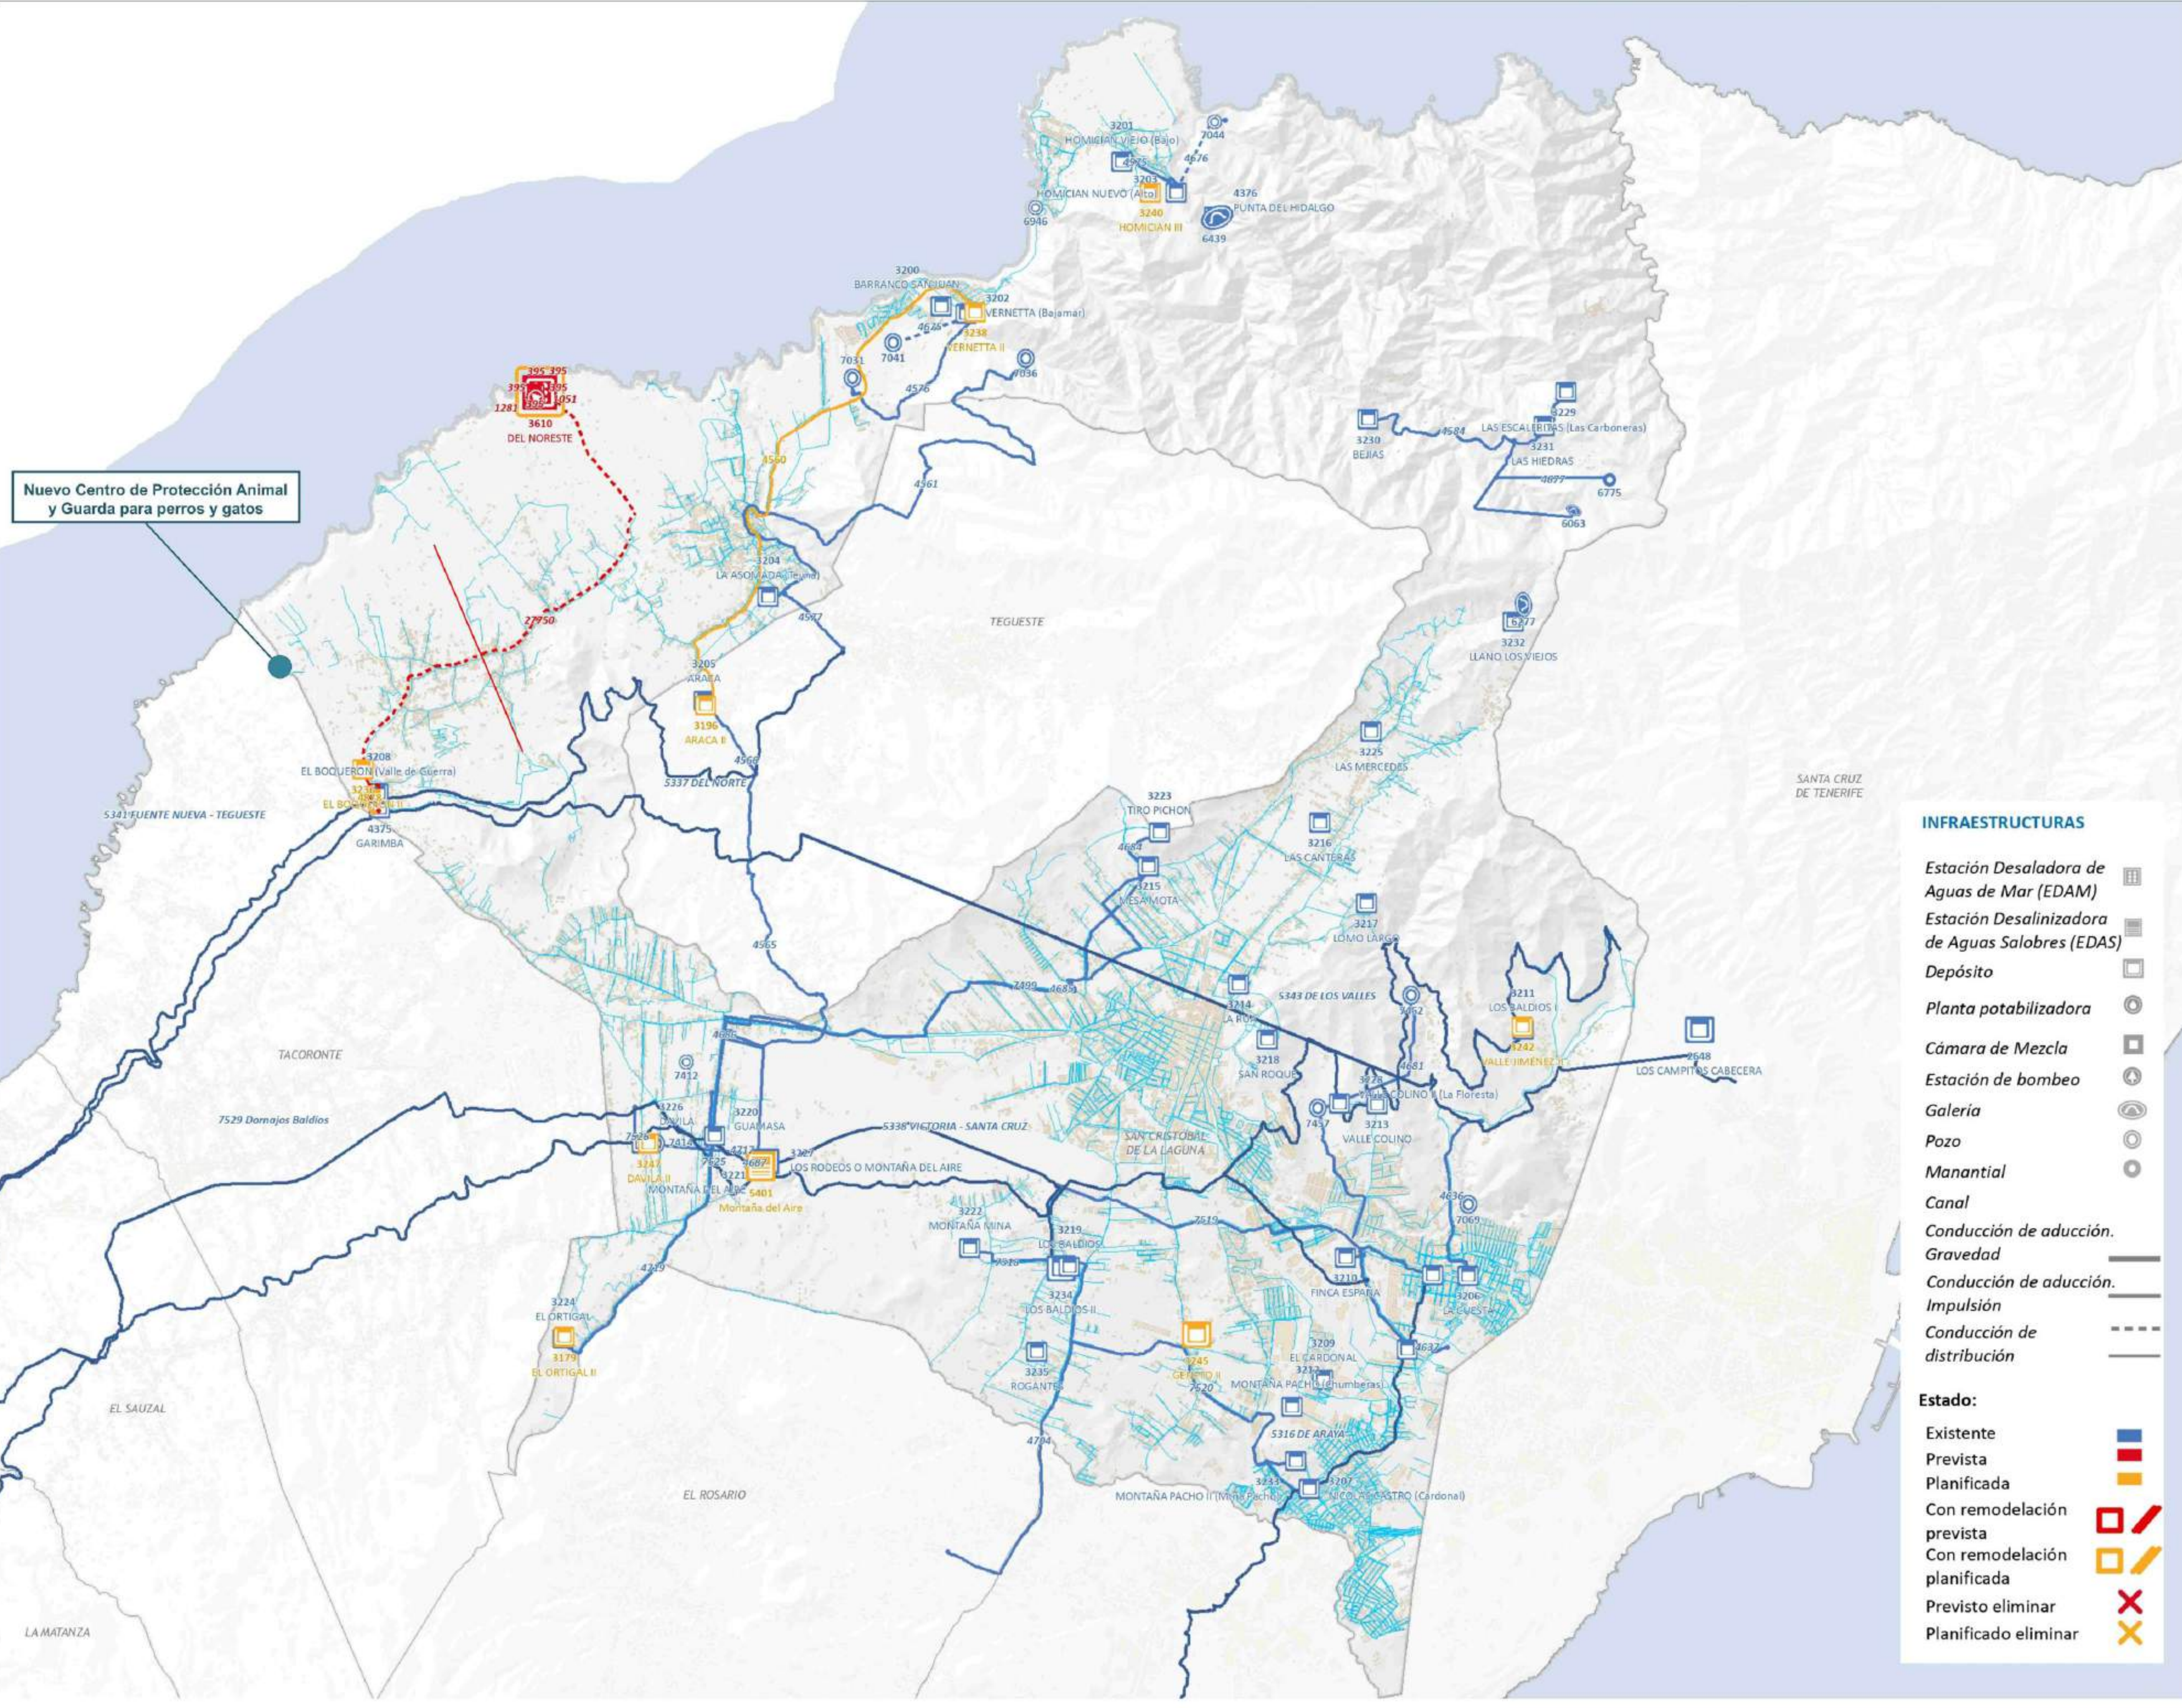

INFRAESTRUCTURAS

- Estación Desaladora de Aguas de Mar (EDAM)
- Estación Desalinizadora de Aguas Salobres (EDAS)
- Depósito
- Planta potabilizadora
- Cámara de Mezcla
- Estación de bombeo
- Galería
- Pozo
- Manantial
- Canal
- Conducción de aducción. Gravedad
- Conducción de aducción. Impulsión
- Conducción de distribución

- Estado:
- Existente
 - Prevista
 - Planificada
 - Con remodelación prevista
 - Con remodelación planificada
 - Previsto eliminar
 - Planificado eliminar

PLANOS DE INFORMACIÓN

Plan Hidrológico de Tenerife 3er Ciclo

Abastecimiento a Poblaciones

Fecha: Marzo 2026


Escala: Formato: A1

IT-12

PROYECTO DE INTERÉS INSULAR PARA LA ORDENACIÓN, DISEÑO E IMPLANTACIÓN DE UN NUEVO CENTRO DE PROTECCIÓN ANIMAL Y GUARDA PARA PERROS Y GATOS

PROMOTOR:
Consejería con Delegación en Sector Primario y Bienestar Animal.

EQUIPO REDACTOR:
Dirección Insular de Proyectos Estratégicos

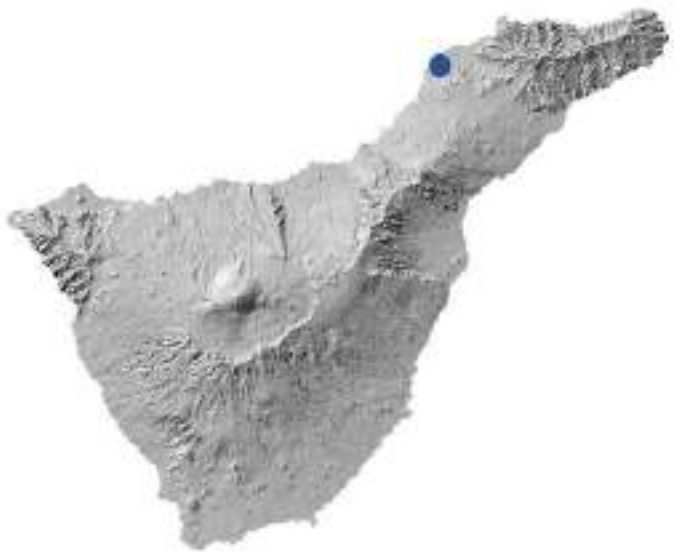

INFRAESTRUCTURAS

- Tipo:
- Estación Depuradora de Aguas Residuales urbanas (EDARu)
 - Estación Depuradora de Aguas Residuales industriales (EDARI)
 - Estación de Tratamiento (ETAR)
 - Estación de bombeo de aguas residuales (EBAR)
 - Planta de secado de lodos
 - Tanque de Tormenta
 - Fosa séptica comunitaria
 - Colector por gravedad
 - Conducción de impulsión
 - Emisario terrestre
 - Emisario submarino
 - Galería
 - Red interior de saneamiento
- Estado:
- Existente
 - Prevista
 - Planificada
 - Con remodelación prevista
 - Con remodelación planificada
 - Previsto eliminar
 - Planificado eliminar

TERRITORIO

- Sistemas de saneamiento
- Aguas industriales
 - Aguas urbanas
 - Elemento red de alcantarillado
- Municipios
- Masas de agua superficiales costeras



PLANOS DE INFORMACIÓN

Plan Hidrológico de Tenerife 3er Ciclo
Saneamiento de Agua Residual

Fecha:
Marzo 2026

Formato:
A1

IT-13

Isla: TENERIFE
Municipios: SAN CRISTÓBAL DE LA LAGUNA / TACORONTE

DATOS CARTOGRAFICOS:
Mapa Topográfico Integrado
GRAFCAN
Escala: 1:50000/1:1000
Año: 2018-2023
Curvas directoras de nivel cada 20 metros

Sistema de referencia ITRF93
Elipsoide de referencia WGS84
Red geodésica RECONANS (versión 2001)
Sistema de proyección UTM Huso 28N
Alturas referidas al nivel medio del mar determinado en cada isla

CICLO HIDROELÉCTRICO

02-B Los Rodeos - Valle Molina – El Campanario


DATOS GENERALES

MUNICIPIO ÁMBITO SUPERIOR SAN CRISTÓBAL DE LA LAGUNA MUNICIPIO ÁMBITO INFERIOR SAN CRISTÓBAL DE LA LAGUNA

LOCALIZACIÓN



EMPLAZAMIENTO

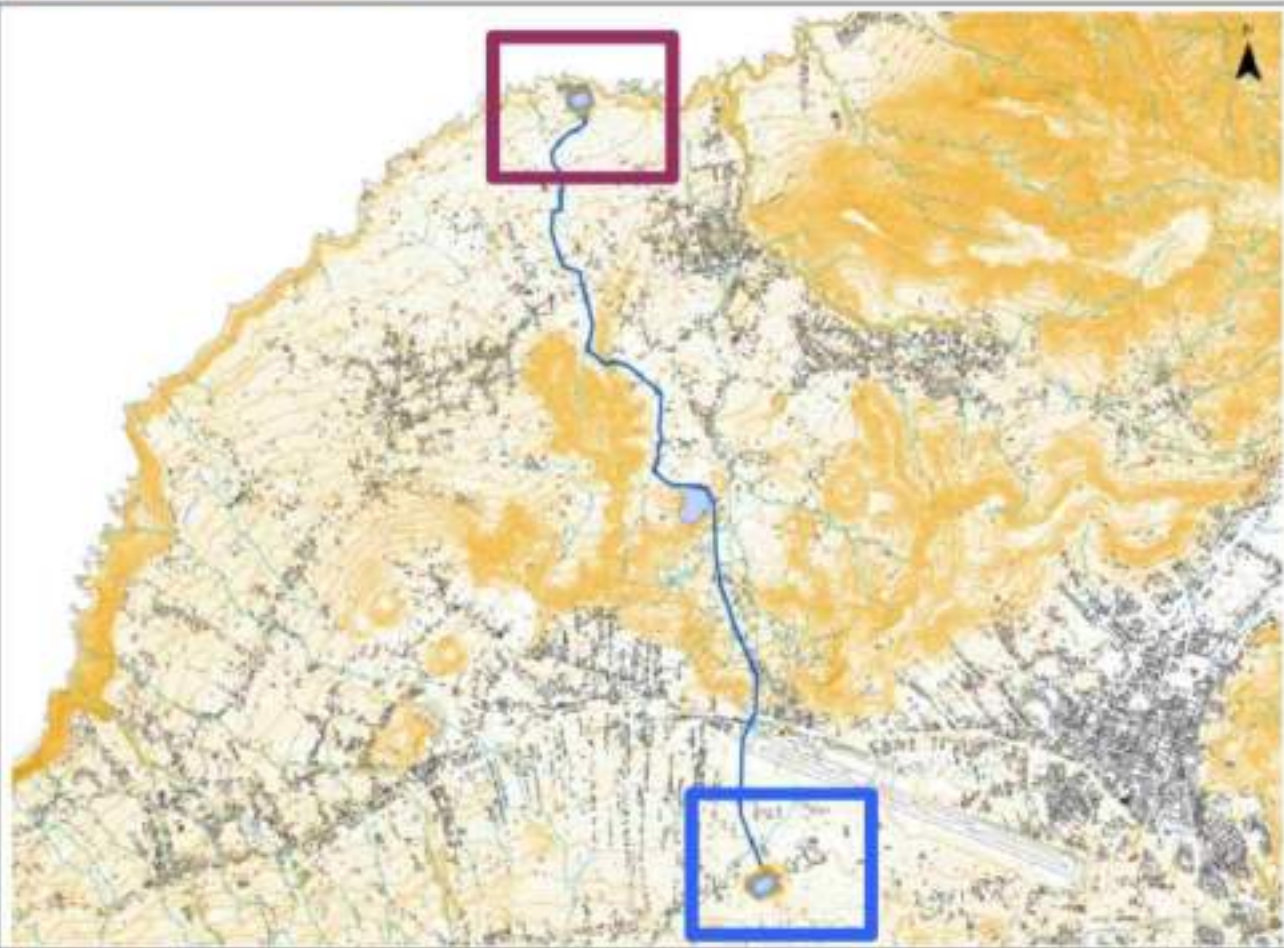


ÁMBITO SUPERIOR



SUPERFICIE: 160.000 M²

ÁMBITO INFERIOR

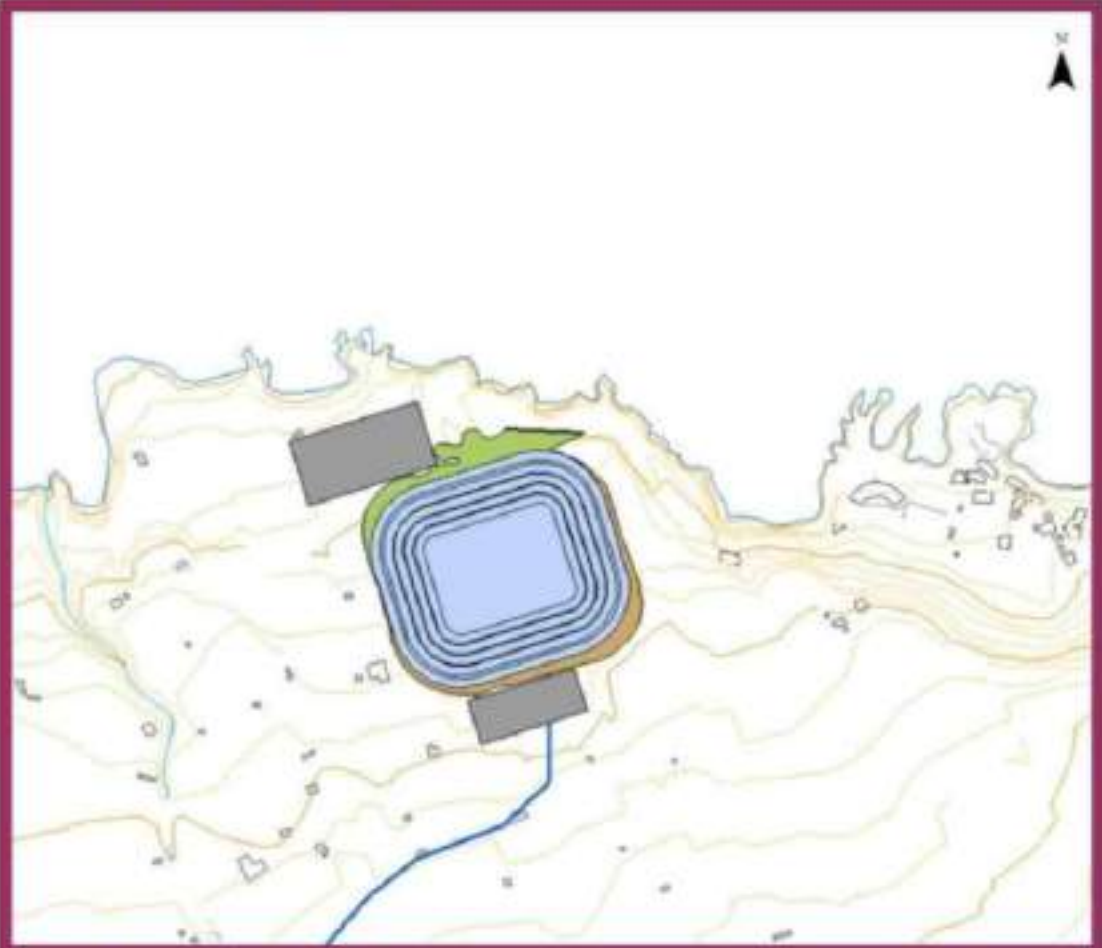

SUPERFICIE: 86.000 M²

INFRAESTRUCTURAS HIDRÁULICAS CARACTERÍSTICAS

ID	TIPO	DENOMINACIÓN	NIV EL	ESTADO	COORDENADAS UTM		COTA MEDIA (m.s.n.m.)	CARACTERÍSTICAS HIDRÁULICAS	
					X	Y		CAPACIDAD DE ALMAC. (m³)	CAUDAL (m³/seg)
1093	DEPÓSITO	Depósito Superior de Los Rodeos	1	PLANIFICADO	367.210	3.150.680	+670	638.000	-
1095	DEPÓSITO	Depósito Inferior de El Campanario	1	PLANIFICADO	365.400	3.158.440	+18	605.000	-
9027	ESTACIÓN DE BOMBEO	Estación de Bombeo del Campanario	1	PLANIFICADO	365.246	3.158.563	+8	-	14,00
9027	CENTRAL HIDROELÉCTRICA	Central Hidroeléctrica del Campanario	1	PLANIFICADO	365.429	3.158.283	+30	-	14,00
					CARACTERÍSTICAS DE LA CONDUCCIÓN FORZADA				
					LONGITUD (m.l.)	DIÁMETRO (mm)	ALTURA GEOMÉTRICA MEDIA (m)		
1094	CONDUCCIÓN FORZADA REVERSIBLE	Los Rodeos – V.Molina – Campanario	1	PLANIFICADO	9.050	2.500	652		

CARACTERÍSTICAS ELÉCTRICAS

POTENCIA DE TURBINADO NETA (MW)	77,44
ENERGÍA GENERADA EN TURBINADO (kWh/día)	929.228

ORDENACIÓN

ALCANCE DE LA ORDENACIÓN PHT

Funcionalmente indicativo. Territorialmente indicativo.

DESARROLLO SECTORIAL DE LA ORDENACIÓN

Las Administraciones competentes en materia de Industria y Energía, deberán definir los ciclos hidroeléctricos cuya ejecución se precisa en la Isla de Tenerife según las necesidades de la demanda eléctrica. El presente plan incorpora un conjunto de ciclos hidroeléctricos “elegibles”.

DESARROLLO TERRITORIAL DE LA ORDENACIÓN

- a.) El presente ciclo hidroeléctrico se entenderá directamente ejecutivo y permitirá la implantación de este Ciclo si se incluyese como alternativa seleccionada en un plan elaborado por la Administración competente en materia de Industria y Energía.
- b.) El PGO de San Cristóbal de La Laguna deberá establecer para los suelos adscritos a los elementos lineales y nodales del presente ciclo un uso compatible.

GESTIÓN DEL SUELO Y EJECUCIÓN

SISTEMA DE GESTIÓN

A determinar por plan sectorial

CONDICIONES DE EJECUCIÓN/EXPLOTACIÓN

No se deberá utilizar agua salada

Los embalses superior e inferior deberán poseer la misma capacidad, a efectos hidroeléctricos.

INSTRUCCIONES RELATIVAS AL CUMPLIMIENTO DE LA LEGISLACIÓN SECTORIAL

- Concesión del Consejo Insular de Aguas para el uso industrial del agua.
- Autorización previa del Consejo Insular de Aguas para ejecutar los depósitos y las conducciones de transporte del agua.
- Limitaciones derivadas de la legislación del Sector Eléctrico
- Restricciones procedentes de la legislación medioambiental

MEDIDAS AMBIENTALES

Se establecerán las medidas ambientales necesarias para la correcta implantación de las infraestructuras que integran el ciclo.

PLANEAMIENTO VIGENTE

INSTRUMENTO ORDENACIÓN

PLAN GENERAL DE ORDENACIÓN DE LA LAGUNA (APROB. DEFINITIVO PARCIAL COTMAC 7/10/2004)

CLASE Y CATEGORÍA DEL SUELO

ÁMBITO SUPERIOR- SUELO RÚSTICO
PROTECCIÓN PAISAJÍSTICA 2
ÁMBITO INFERIOR SUELO RÚSTICO
PROTECCIÓN COSTERA

POSIBLES AFECCIONES

EN LA EJECUCIÓN DE LA CONDUCCIÓN FORZADA PUEDEN EXISTIR INTERFERENCIAS CON LAS INSTALACIONES DEL AEROPUERTO DE LOS RODEOS
EL ÁMBITO SUPERIOR ESÁ DENTRO DE UN ÁMBITO DE CONSERVACIÓN DEL PTPO DEL ÁREA METROPOLITANA (AVANCE)


PROYECTO DE INTERÉS INSULAR PARA LA ORDENACIÓN, DISEÑO E IMPLANTACIÓN DE UN NUEVO CENTRO DE PROTECCIÓN ANIMAL Y GUARDA PARA PERROS Y GATOS

PROMOTOR:

Consejería con Delegación en Sector Primario y Bienestar Animal.

EQUIPO REDACTOR:

Dirección Insular de Proyectos Estratégicos

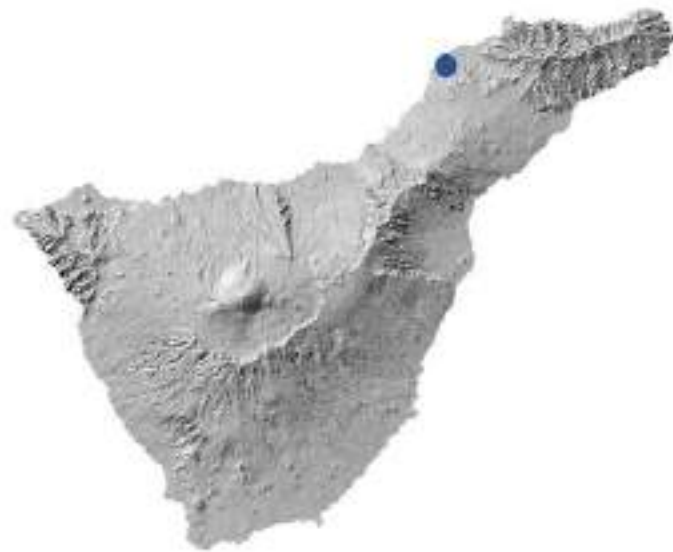

PLANOS DE INFORMACIÓN

Plan Hidrológico de Tenerife 3er Ciclo

Fichero Sistemas Territoriales de Infraestructuras Hidráulicas. Ciclo Hidroeléctrico.

Fecha: Marzo 2026

Plano:


Escala: Formato: A1

IT-14

Isla: TENERIFE Municipios: SAN CRISTÓBAL DE LA LAGUNA / TACORONTE

DATOS CARTOGRAFICOS:
Mapa Topográfico Integrado
GRAFCON
Escala: 1:50000/1:1.000
Año: 2018-2023
Curvas directoras de nivel cada 20 metros

Sistema de referencia ITRF93
Elipsoide de referencia WGS84
Red geodésica REGCANIS (versión 2001)
Sistema de proyección UTM Huso 28N
Alturas referidas al nivel medio del mar determinado en cada isla

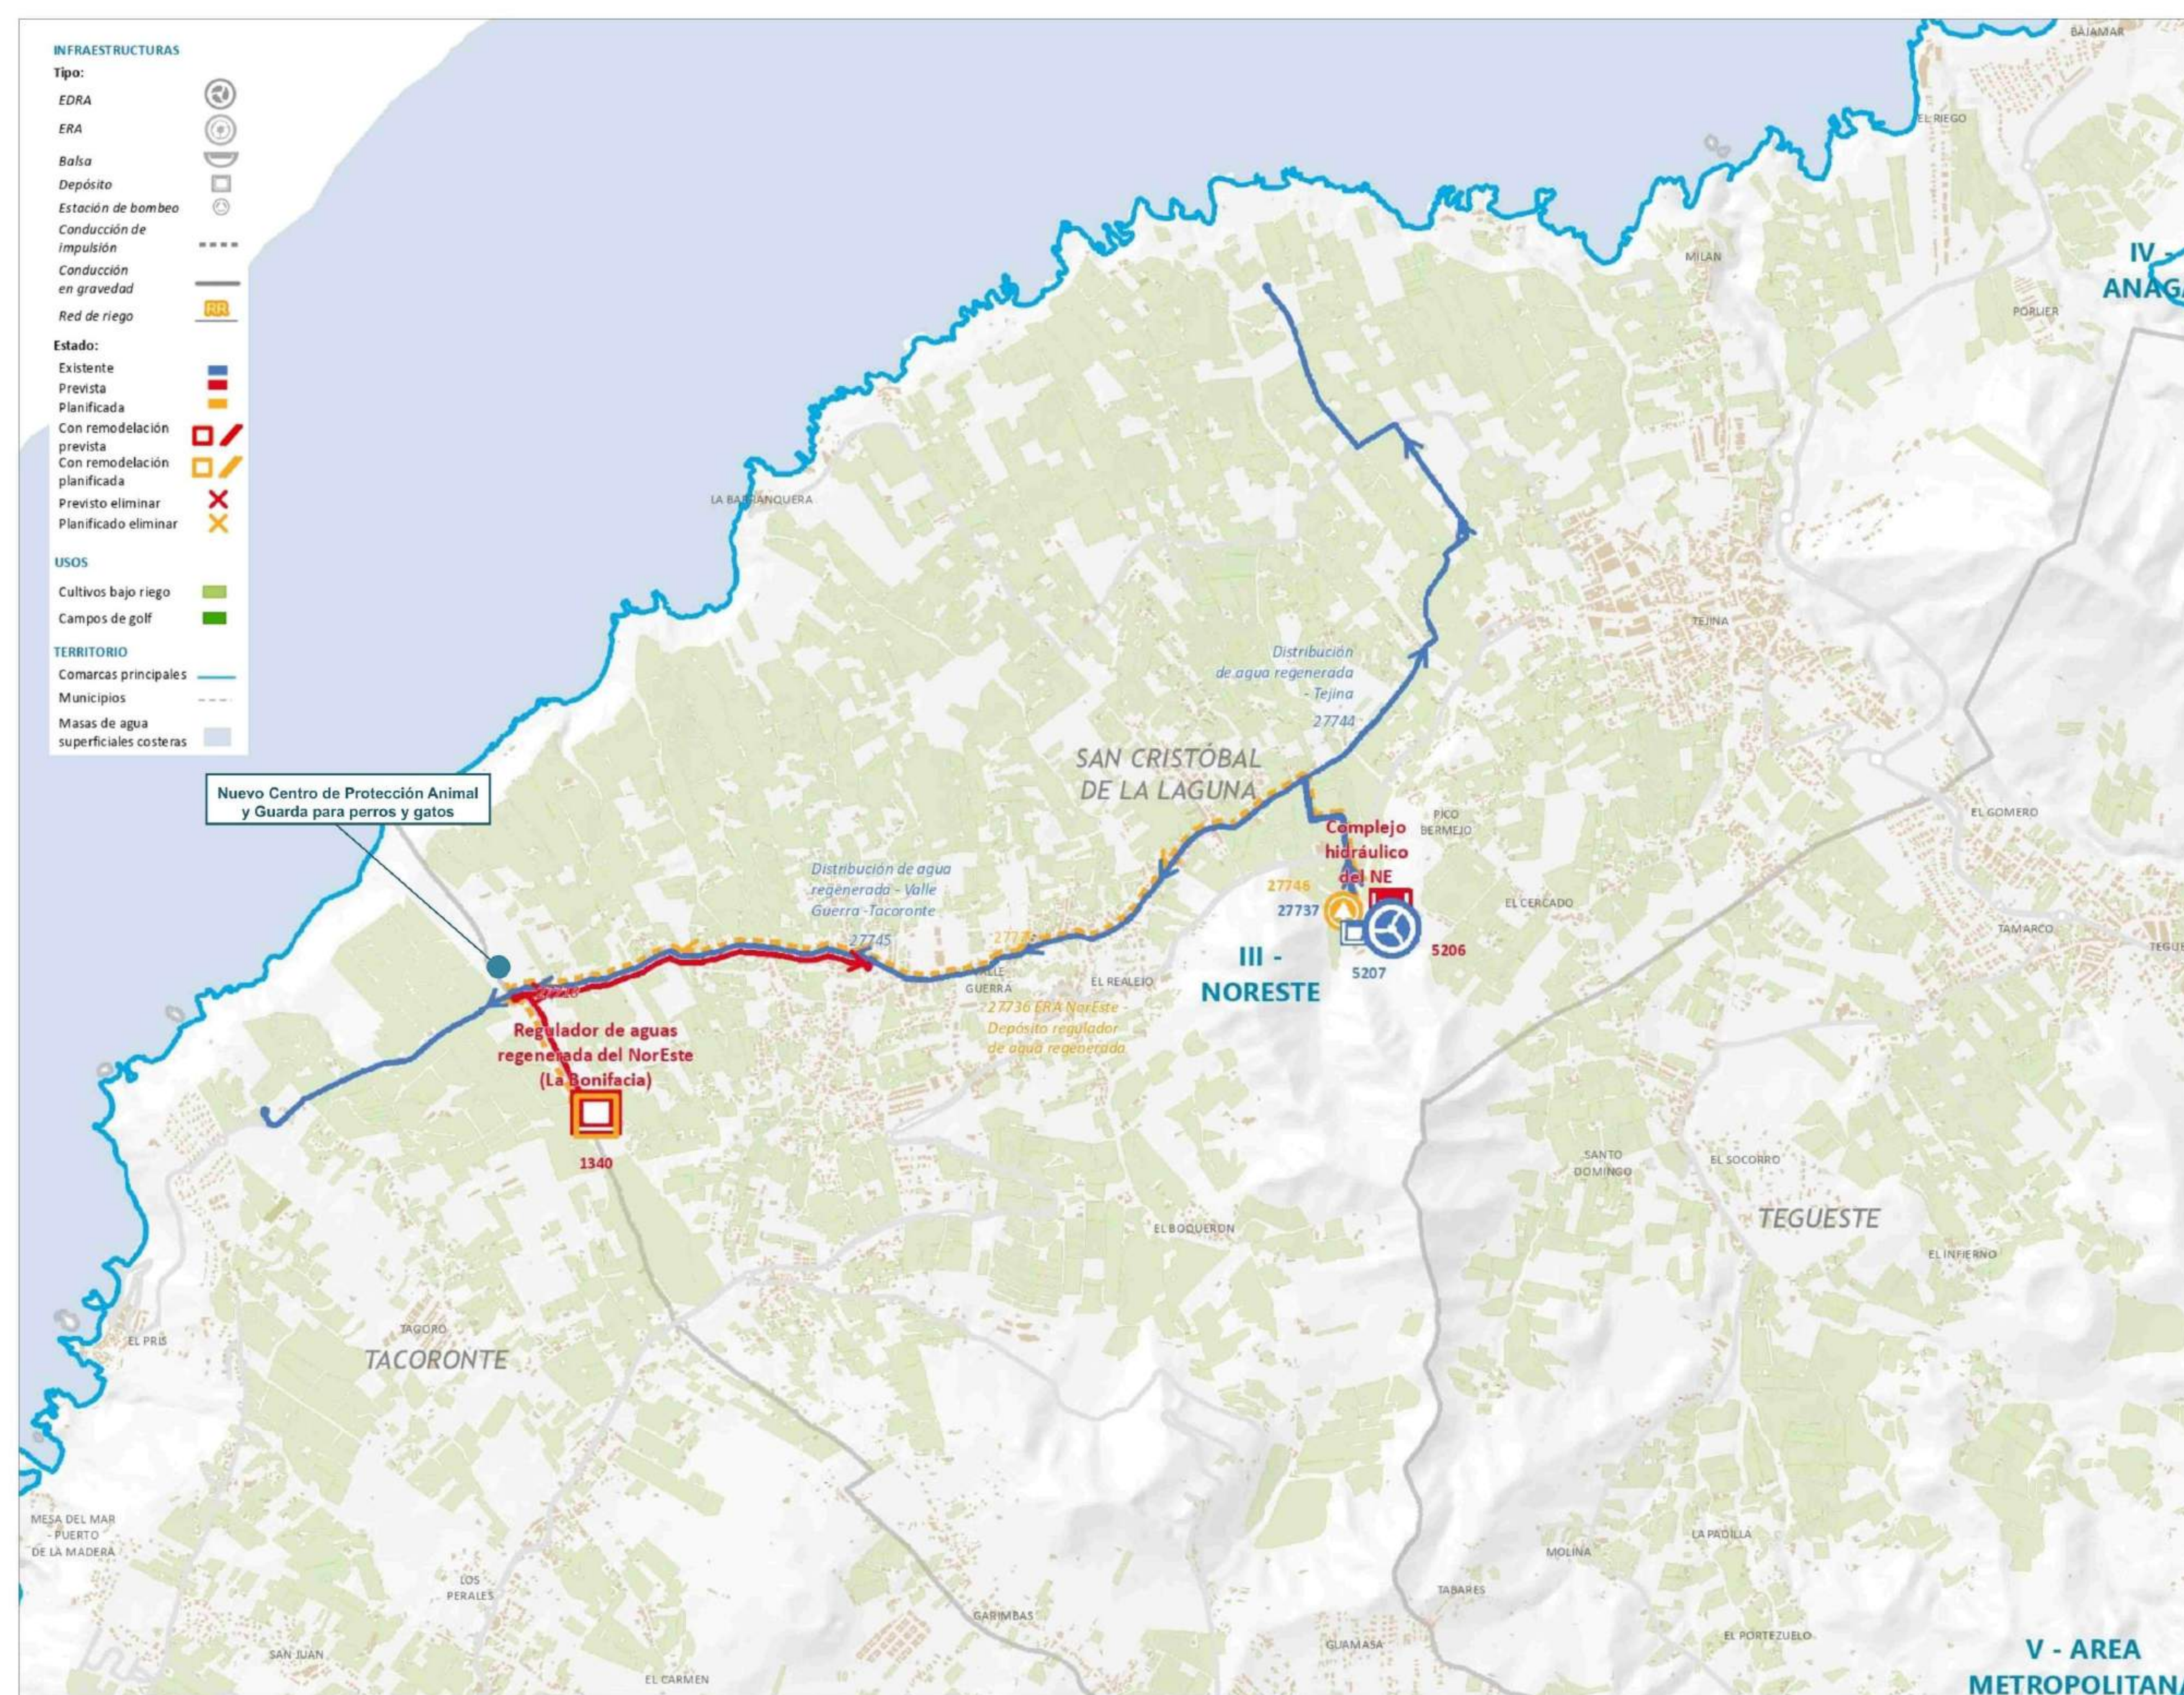

PROMOTOR:
*Consejería con Delegación en
Sector Primario y Bienestar Animal.*

EQUIPO REDACTOR:
*Dirección Insular de
Proyectos Estratégicos*

The logo of the Cabildo de Tenerife is a blue shield with a crown on top. Inside the shield is a stylized sun or flame symbol. The words "CABILDO DE TENERIFE" are written in a circular path around the shield.

EQUIPO REDACTOR:
**Dirección Insular de
Proyectos Estratégicos**



- Anexo 1: Complejo Ambiental de Tanageri y entorno
- Anexo 2: La Cuenca
- Anexo 3: Polígono industrial de San Jerónimo
- Anexo 4: Polígono industrial El Chorrillo
- Anexo 5: Tanageri
- Anexo 6: Polígono industrial Valle de Güimar
- Anexo 7: Aepa
- Anexo 8: Jajua
- Anexo 9: Tazo
- Anexo 10: Los Redones
- Anexo 11: Las Brisas
- Anexo 12: Choralista
- Anexo 13: Polígono industrial Las Cerditas
- Anexo 14: Villaró
- Anexo 15: Playa de San Juan
- Anexo 16: Benavente
- Anexo 17: Taqueros
- Anexo 18: Valle de La Orotava
- Anexo 19: Las Chaperas
- Anexo 20: Las Vellosas
- Anexo 21: Valle Quera
- Anexo 22: Peseiro del Campo
- Anexo 23: Buenos Aires
- Anexo 24: Montaña de Enriagón
- Anexo 25: Montaña de Taboares
- Anexo 26: Benameros de Güimar
- Anexo 27: La Montaña
- Anexo 28: La Florida Localía
- Anexo 29: Miraflores
- Anexo 30: Polígono industrial Las Almenas
- Anexo 31: Montaña de Socas

 PIOT: Concasas
 PIOT: Operación Singula Estructurante
 PIOT: Ámbitos extractivos
 Límite Municipal
 Vías de comunicación (Anillo Insular)

Plan Territorial Especial de Ordenación
de Residuos de Tenerife

Fecha: **Marzo 2026** Plano:

IT-16

DATOS CARTOGRAFICOS:	
Mapa Topográfico Integrado GRAFCAN	Sistema de referencia ITRF93
Escala 1:50000/1:1.000	Elipsoide de referencia WGS84
Años 2018-2023	Red geodésica REGCAN95 (versión 2001)
Curvas directoras de nivel cada 20 metros	Sistema de proyección UTM Huso 28N
	Altitud referida a nivel medio del mar representada en cada dato



DESCRIPCIÓN DEL ÁMBITO:

Finca propiedad del Cabildo de Tenerife ubicada en el límite entre los municipios de La Laguna y Tacoronte.

Acceso:

Carretera Valle Guerra-El Pris

JUSTIFICACIÓN:

Se trata de una finca dedicada a usos agropecuarios en la que puede ubicarse una planta de compostaje de residuos agrícolas y pecuarios de carácter experimental y promoción pública, como complemento de las actividades que en ella se desarrollan.

Se pretende implantar una instalación modelo con carácter experimental y con requerimientos de excelencia, que sirva de referencia y modelo a seguir para la implantación de otras plantas de carácter público o privado que puedan surgir en la Isla. En ella se probarán los métodos de compostaje a emplear y la capacidad de implantar políticas de reciclaje de este tipo de residuos.

DESARROLLO DE LA ORDENACIÓN

INSTRUMENTO DE ORDENACIÓN:

Proyecto, no requiere instrumento de ordenación previo

GESTIÓN URBANÍSTICA:

Unidad /Sector:---

Sistema de ejecución:

Observaciones:

Los terrenos son propiedad del Cabildo de Tenerife

CRITERIOS DE ORDENACIÓN/ EJECUCIÓN

Consideraciones de carácter ambiental:

Serán de aplicación las medidas ambientales referidas a la ordenación del ámbito y a las infraestructuras que se implanten en éste establecidas en las fichas de evaluación ambiental correspondientes al Ámbito 22 Presas del Campo que figuran en el anexo de la memoria de contenido ambiental del PTEO de Residuos.

MODELOS DE GESTIÓN DE RESIDUOS ASOCIADOS:

Residuos agrícolas, ganaderos y forestales.

MUNICIPIO:	San Cristóbal de La Laguna/Tacoronte		
ÁREA/ SECTOR/ ZONA:	---		
SUPERFICIES:	Superficie del ámbito:	(Total finca) 101.061 m ²	
	Superficie de la ampliación:	---	
CONDICIONES DEL PLANEAMIENTO VIGENTE			
PIOT	Área de Regulación Homogénea (ARH)	Protección Económica 1	
PGO	Clase/Categoría de Suelo:	Protección agraria intensiva 1	
	Uso Global característico	Agrario	
	Compatibilidad Normativa		
PP/PE	Otras determinaciones	---	

INFRAESTRUCTURAS EXISTENTES			
TIPO	TITULARIDAD	NIVEL	SUPERFICIE
---	---	---	---

INFRAESTRUCTURAS PREVISTAS		
TIPO	TITULARIDAD	NIVEL
Planta de compostaje	Pública	2º


INSTRUCCIONES PARA LA IMPLANTACIÓN DE LAS INFRAESTRUCTURAS PREVISTAS:

Determinaciones de aplicación directa:

PROYECTO DE INTERÉS INSULAR PARA LA ORDENACIÓN, DISEÑO E IMPLANTACIÓN DE UN NUEVO CENTRO DE PROTECCIÓN ANIMAL Y GUARDA PARA PERROS Y GATOS

PROMOTOR:
Consejería con Delegación en Sector Primario y Bienestar Animal.


EQUIPO REDACTOR:
Dirección Insular de Proyectos Estratégicos

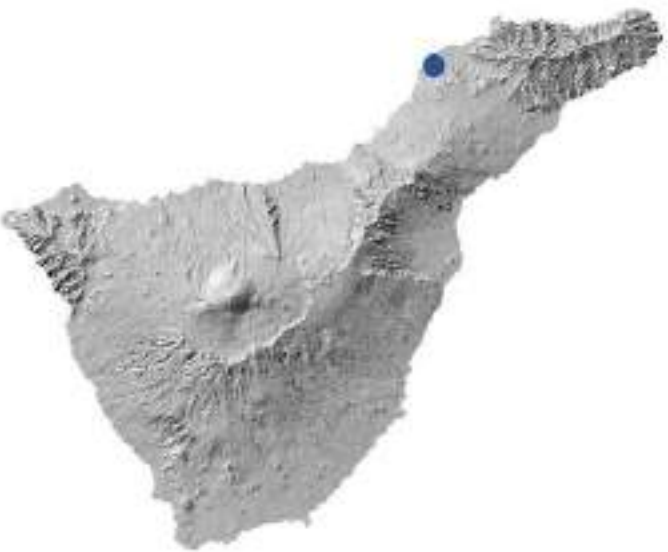

PROYECTO DE INTERÉS INSULAR PARA LA ORDENACIÓN, DISEÑO E IMPLANTACIÓN DE UN NUEVO CENTRO DE PROTECCIÓN ANIMAL Y GUARDA PARA PERROS Y GATOS

PROMOTOR:
Consejería con Delegación en Sector Primario y Bienestar Animal.

EQUIPO REDACTOR:
Dirección Insular de Proyectos Estratégicos

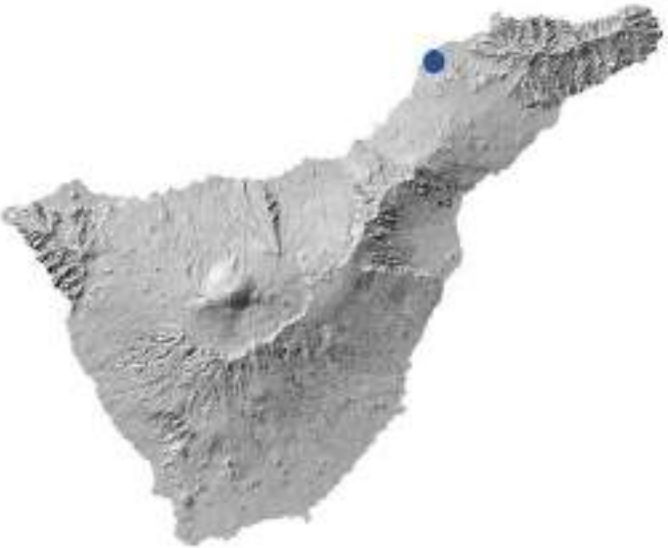

PLANOS DE INFORMACIÓN
Plan Territorial Especial de Ordenación de Infraestructuras de Telecomunicaciones de Tenerife
Modelo de Ordenación de Infraestructuras de Redes Móviles o por Radio


Fecha: Marzo 2026
Escala: A1
Formato: A1

IT-18

Isla: TENERIFE
Municipios: SAN CRISTÓBAL DE LA LAGUNA / TACORONTE

DATOS CARTOGRAFICOS:
Mapa Topográfico Integrado
GRAFCAN
Escala: 1:50000/1:1.000
Año: 2018-2023
Curvas directoras de nivel cada 20 metros


Sistema de referencia ITRF93
Elipsoide de referencia WGS84
Red geodésica REGCAN95 (versión 2001)
Sistema de proyección UTM Huso 28N
Alturas referidas al nivel medio del mar determinado por el IGN

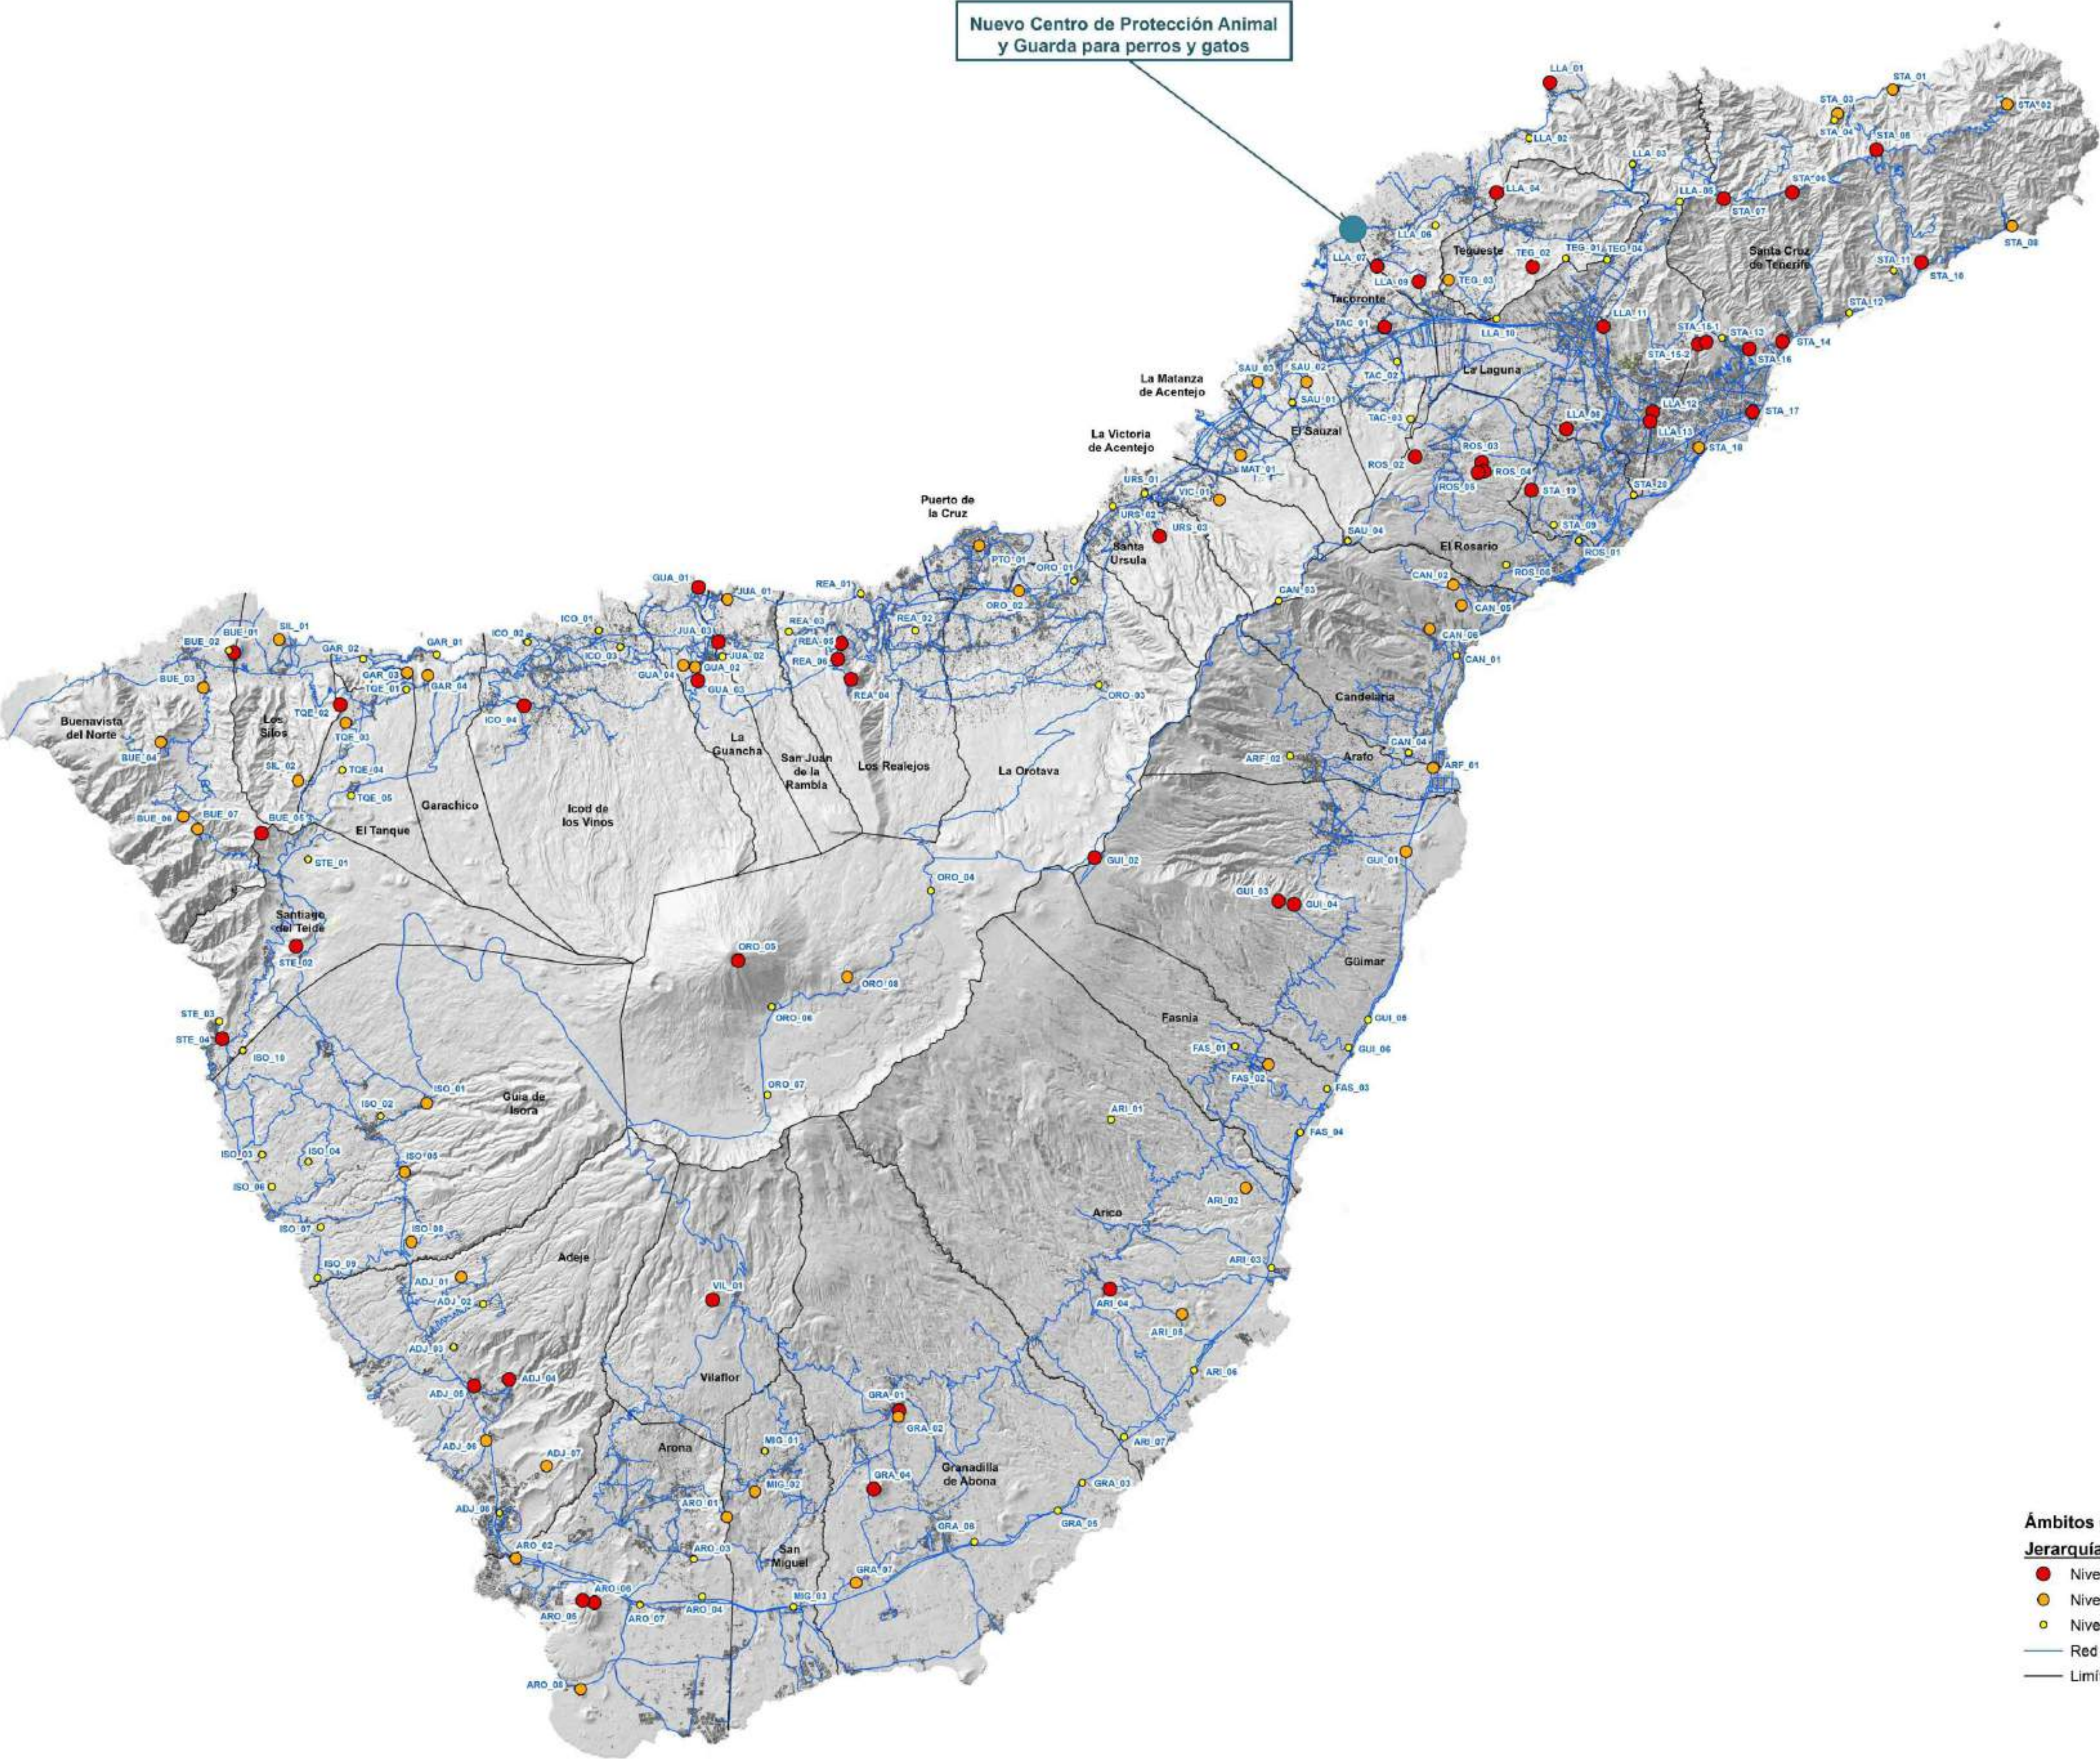

PROYECTO DE INTERÉS INSULAR PARA LA ORDENACIÓN, DISEÑO E IMPLANTACIÓN DE UN NUEVO CENTRO DE PROTECCIÓN ANIMAL Y GUARDA PARA PERROS Y GATOS

PROMOTOR:
Consejería con Delegación en Sector Primario y Bienestar Animal.

EQUIPO REDACTOR:
Dirección Insular de Proyectos Estratégicos

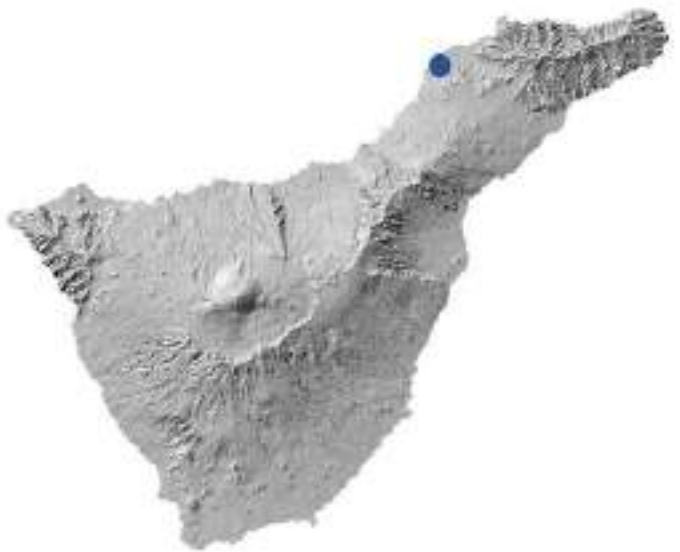

Nuevo Centro de Protección Animal y Guarda para perros y gatos

MODELO DE ORDENACIÓN
ÁMBITOS DE REFERENCIA

- Nivel 1
- Nivel 2
- Nivel 3

Ámbitos de Referencia con infraestructuras existentes

Ámbitos de Referencia de nueva implantación

Afecciones a las Servidumbres Aeronáuticas

Ámbito (cota del terreno) No es previsible la vulneración de las servidumbres aeronáuticas

Ámbito (cota del terreno) Previsible vulneración de las servidumbres aeronáuticas

Altura max. soportes

LEYENDA DE SERVIDUMBRES AERONÁUTICAS Y ZONA DE SERVICIO DEL AEROPUERTO

Zona de Servicio Aeroportuario

PLAN DIRECTOR aprobado por Orden del Ministerio de Presidencia de 5 de septiembre de 2001 (BOE nº 219 de 12 de septiembre de 2002)

150 Cota de las servidumbres aeronáuticas

Línea de nivel de las superficies limitadoras de las servidumbres aeronáuticas

Vulneración por el terreno de las servidumbres aeronáuticas

Zonas de seguridad de las instalaciones radioeléctricas

Cauce Barranco

Curva de nivel (100 mts)

Red Vial

Límite Municipal

Construcciones

Coordenadas Geográficas

	Longitud (E)	Latitud (N)
Centro de emisión VHF	41° 28' 12"	28° 28' 11"
LOMEL	41° 18' 12"	28° 27' 12"

Según informe de la DGAC de 13 de abril de 2015, estas instalaciones están en desuso. En consecuencia no generan servidumbres en su ámbito.

Ver apartado 12.1.5. de la Memoria de Ordenación.

Según figura en el REG 0009935

PLANOS DE INFORMACIÓN

Plan Territorial Especial de Ordenación de Infraestructuras de Telecomunicaciones de Tenerife

Servidumbres del Aeropuerto e Instalaciones Radioeléctricas RD 202/1976

Fecha: Marzo 2026

Formato: A1

Escala: 1:50000/1:1000

Isle: TENERIFE

Municipios: SAN CRISTÓBAL DE LA LAGUNA / TACORONTE

DATOS CARTOGRAFICOS:

Mapa Topográfico Integrado GRAFCAN

Escalas 1:5000/1:1.000

Años 2018-2023

Curvas directoras de nivel cada 20 metros

Sistema de referencia ITRF93

Elipsoide de referencia WGS84

Red geodésica REGCANIS (versión 2001)



Sistema de proyección UTM Huso 28N

Alturas referidas al nivel medio del mar determinado en cada isla

PROYECTO DE INTERÉS INSULAR PARA LA ORDENACIÓN, DISEÑO E IMPLANTACIÓN DE UN NUEVO CENTRO DE PROTECCIÓN ANIMAL Y GUARDA PARA PERROS Y GATOS

PROMOTOR:
Consejería con Delegación en Sector Primario y Bienestar Animal.

EQUIPO REDACTOR:
Dirección Insular de Proyectos Estratégicos

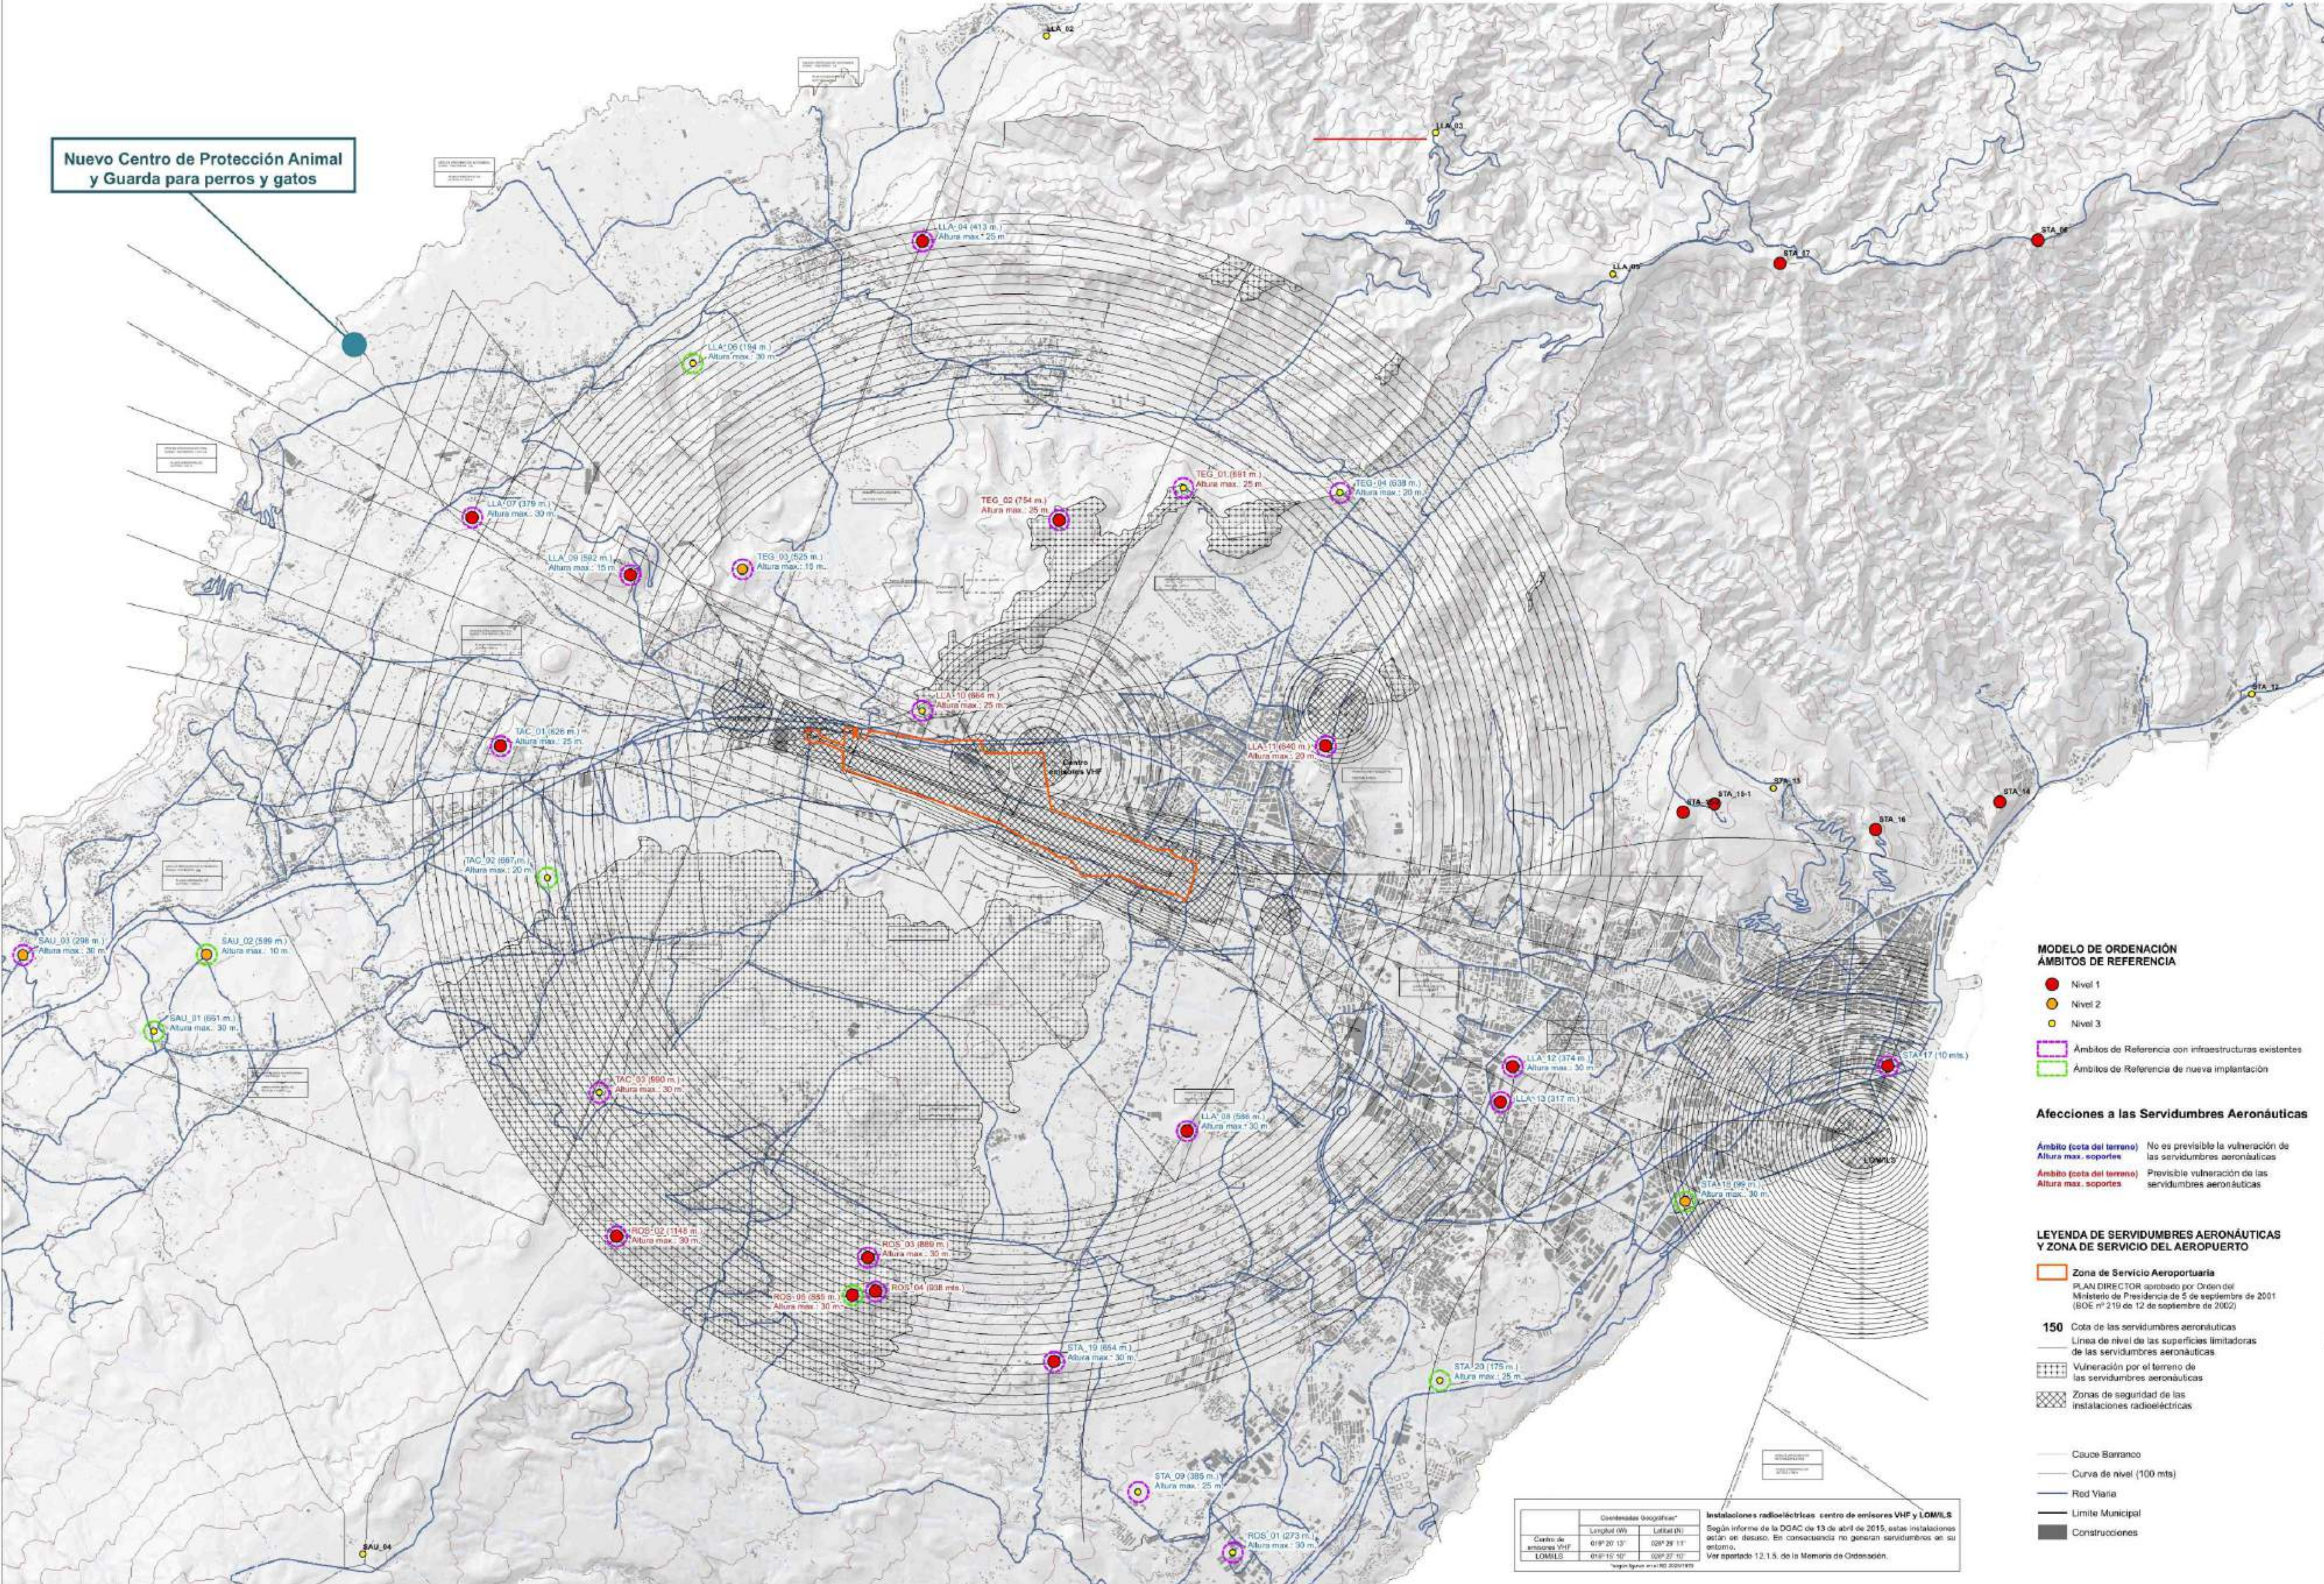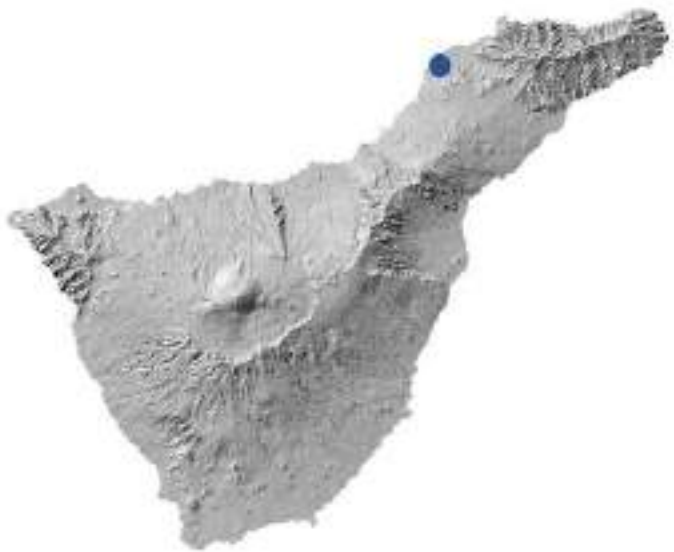

MODELO DE ORDENACIÓN ÁMBITOS DE REFERENCIA

- Nivel 1
- Nivel 2
- Nivel 3
- Ámbitos de Referencia con infraestructuras existentes
- Ámbitos de Referencia de nueva implantación

Afecciones a las Servidumbres Aeronáuticas

Ámbito (cota del terreno) No es previsible la vulneración de las servidumbres aeronáuticas.

Ámbito (cota del terreno) Previsible vulneración de las servidumbres aeronáuticas.

Altura max. soportes

LEYENDA DE SERVIDUMBRES AERONÁUTICAS Y ZONA DE SERVICIO DEL AEROPUERTO

Zona de Servicio Aeroportuaria

PLAN DIRECTOR aprobado por Orden del Ministerio de Presidencia de 5 de septiembre de 2001 (BOE nº 219 de 12 de septiembre de 2002)

150 Cota de las servidumbres aeronáuticas

Línea de nivel de las superficies limitadoras de las servidumbres aeronáuticas

Vulneración por el terreno de las servidumbres aeronáuticas

Zonas de seguridad de las instalaciones radioeléctricas

Cauce Barranco

Curva de nivel (100 mts)

Rod Vial

Límite Municipal

Construcciones

Coordenadas Geográficas: Centro de emisoras VHF y LOMILS

Según informe de la DGAC de 13 de abril de 2015, estas instalaciones están en desuso. En consecuencia no generan servidumbres en su entorno. Ver apartado 12.1.5. de la Memoria de Ordenación.

Según informe de 16/03/2018

PLANOS DE INFORMACIÓN

Plan Territorial Especial de Ordenación de Infraestructuras de Telecomunicaciones de Tenerife

Propuesta de Servidumbres Aeropuerto e Instalaciones Radioléctricas

Fecha: Marzo 2026

Escala: Formato: A1

IT-20

Isla: TENERIFE Municipios: SAN CRISTÓBAL DE LA LAGUNA / TACORONTE

DATOS CARTOGRAFICOS:

Mapa Topográfico Integrado GRAFCAN

Escala: 1:50000/1:1.000

Año: 2018-2023

Curvas directoras de nivel cada 20 metros

Sistema de referencia ITRF93

Elipsoide de referencia WGS84

Red geodésica REGCANIS (versión 2001)


Sistema de proyección UTM Huso 28N

Alturas referidas al nivel medio del mar determinado en cada isla

PROYECTO DE INTERÉS INSULAR PARA LA ORDENACIÓN, DISEÑO E IMPLANTACIÓN DE UN NUEVO CENTRO DE PROTECCIÓN ANIMAL Y GUARDA PARA PERROS Y GATOS

PROMOTOR:
Consejería con Delegación en Sector Primario y Bienestar Animal.

EQUIPO REDACTOR:
Dirección Insular de Proyectos Estratégicos

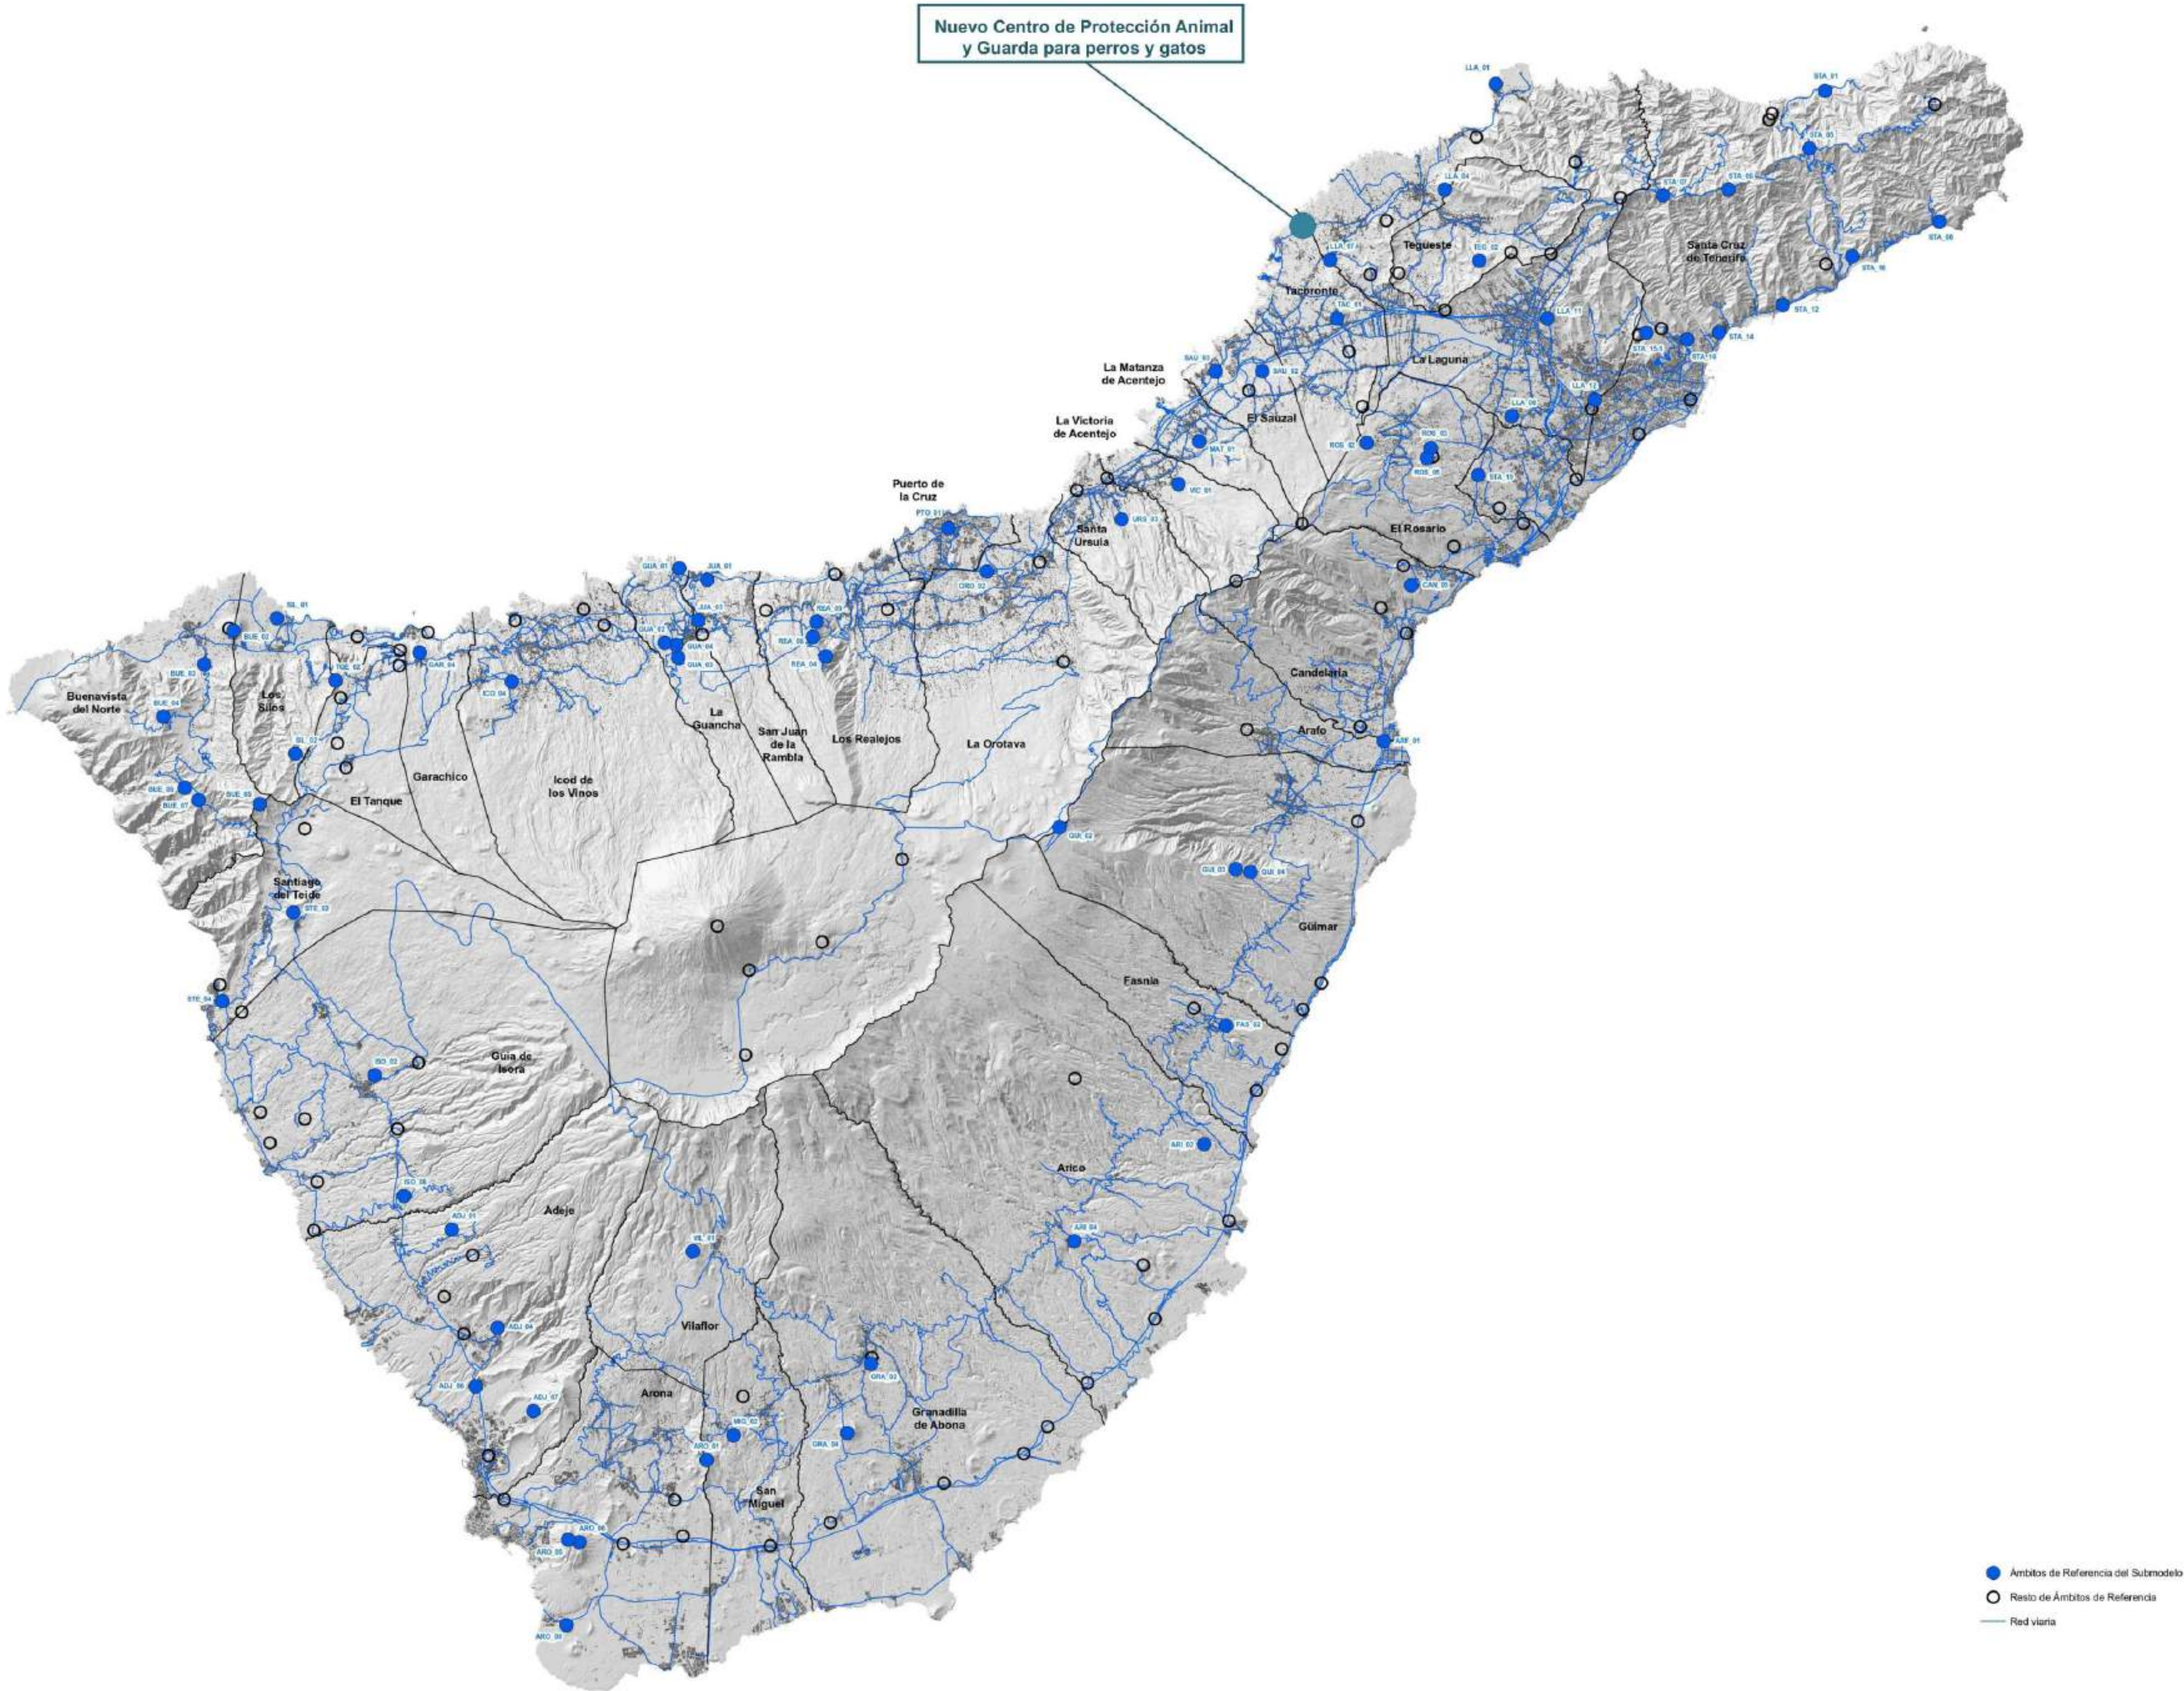

PLANOS DE INFORMACIÓN
Plan Territorial Especial de Ordenación de Infraestructuras de Telecomunicaciones de Tenerife
Submodelo de Ordenación de Infraestructuras de Radiodifusión sonora

Fecha:
Marzo 2026

Formato:
A1

Plano:
IT-21

Isla:
TENERIFE

Municipios:
SAN CRISTÓBAL DE LA LAGUNA / TACORONTE



DATOS CARTOGRAFICOS:
Mapa Topográfico Integrado
GRAFCAN
Escala: 1:50000/1:1.000
Año: 2018-2023
Curvas directoras de nivel cada 20 metros

Sistema de referencia ITRF93
Elipsoide de referencia WGS84
Red geodésica REGCANIS (versión 2001)
Sistema de proyección UTM Huso 28N
Alturas referidas al nivel medio del mar determinado por el IGN

PROYECTO DE INTERÉS INSULAR PARA LA ORDENACIÓN, DISEÑO E IMPLANTACIÓN DE UN NUEVO CENTRO DE PROTECCIÓN ANIMAL Y GUARDA PARA PERROS Y GATOS

PROMOTOR:
Consejería con Delegación en Sector Primario y Bienestar Animal.

EQUIPO REDACTOR:
Dirección Insular de Proyectos Estratégicos

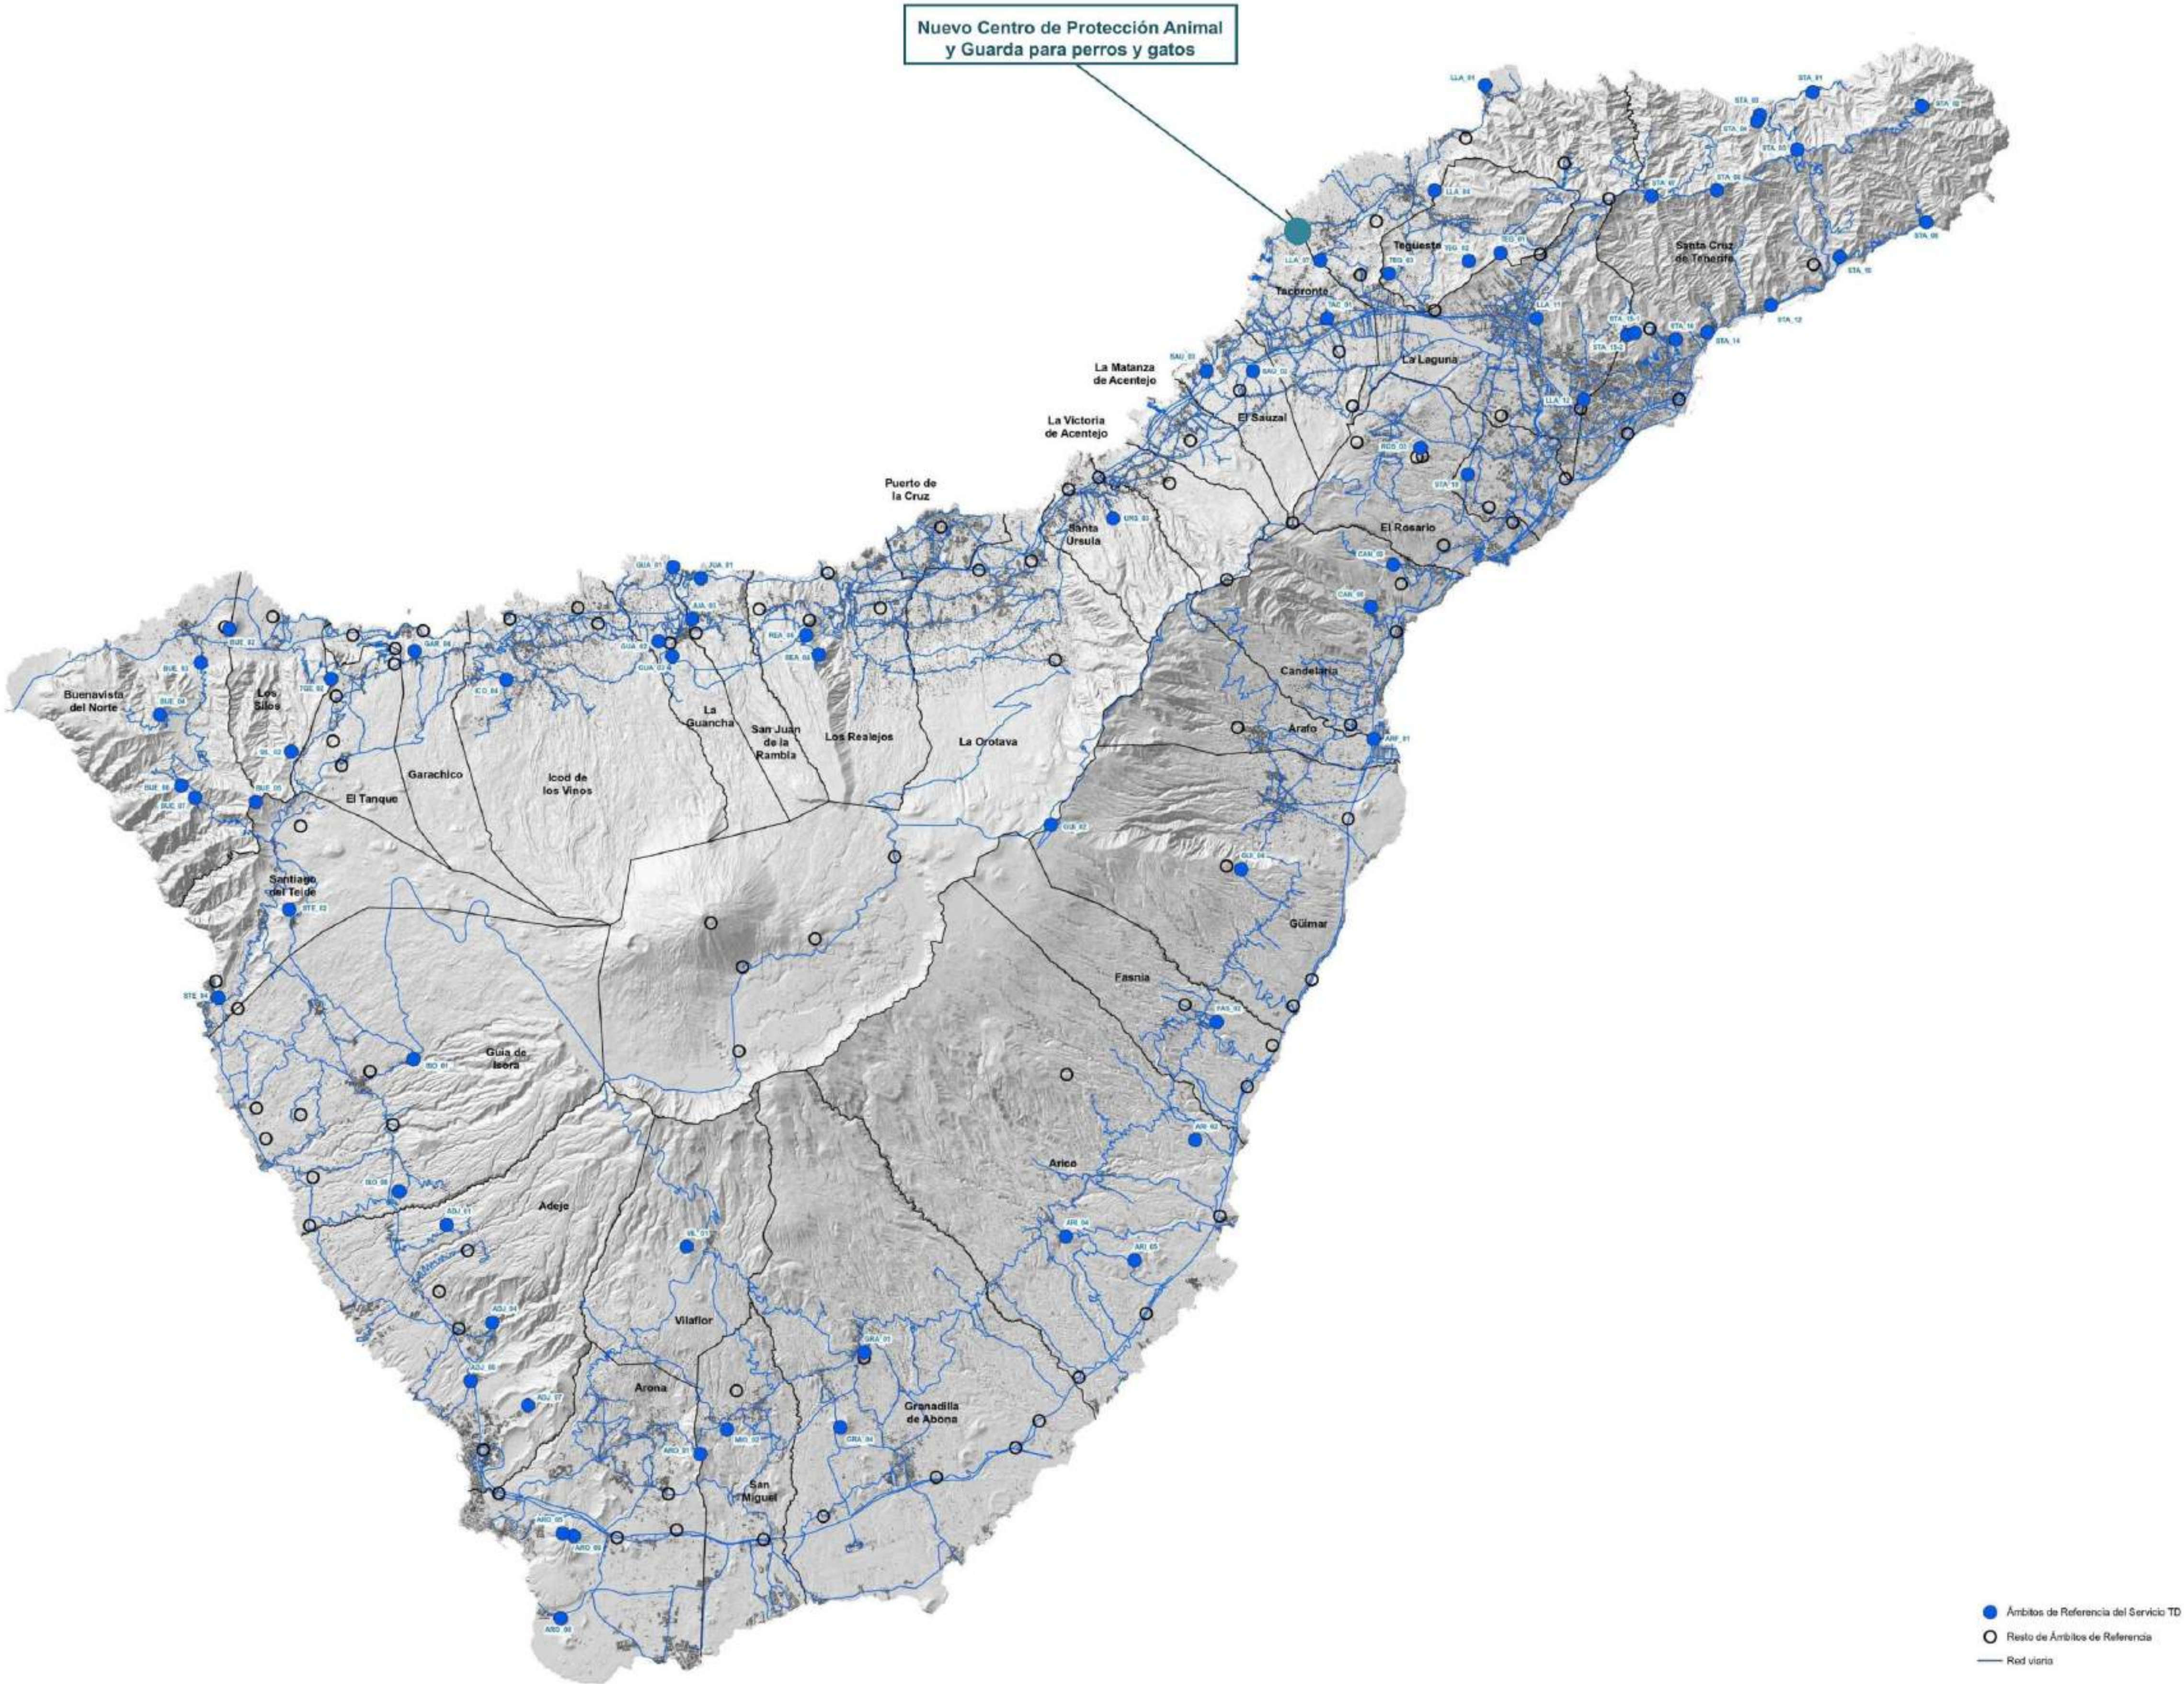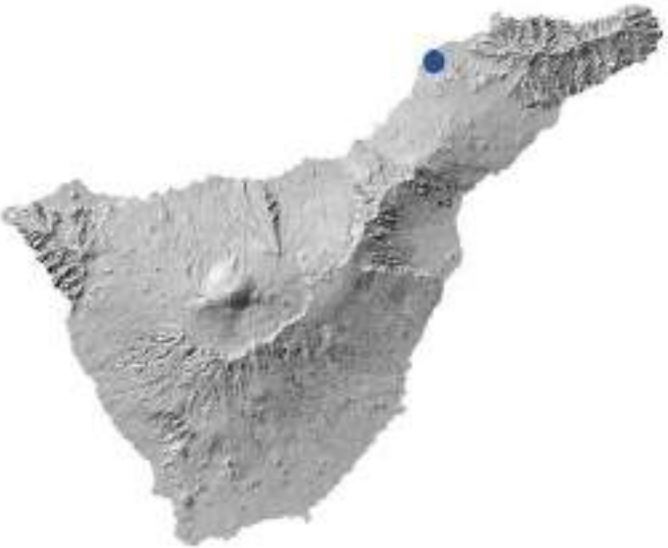

PLANOS DE INFORMACIÓN
Plan Territorial Especial de Ordenación de Infraestructuras de Telecomunicaciones de Tenerife
Submodelo de Ordenación de Infraestructuras de Televisión digital terrestre

Fecha: Marzo 2026
Escala: Formato: A1
Piano: IT-22

Isla: TENERIFE
Municipios: SAN CRISTÓBAL DE LA LAGUNA / TACORONTE



DATOS CARTOGRAFICOS:
Mapa Topográfico Integrado
GRAFCAN
Escala: 1:50000/1:1.000
Año: 2018-2023
Curvas directoras de nivel cada 20 metros

Sistema de referencia ITRF93
Elipsoide de referencia WGS84
Red geodésica REGCANIS (versión 2001)
Sistema de proyección UTM Huso 28N
Alturas referidas al nivel medio del mar determinado en cada isla

PROYECTO DE INTERÉS INSULAR PARA LA ORDENACIÓN, DISEÑO E IMPLANTACIÓN DE UN NUEVO CENTRO DE PROTECCIÓN ANIMAL Y GUARDA PARA PERROS Y GATOS

PROMOTOR:
Consejería con Delegación en Sector Primario y Bienestar Animal.

EQUIPO REDACTOR:
Dirección Insular de Proyectos Estratégicos

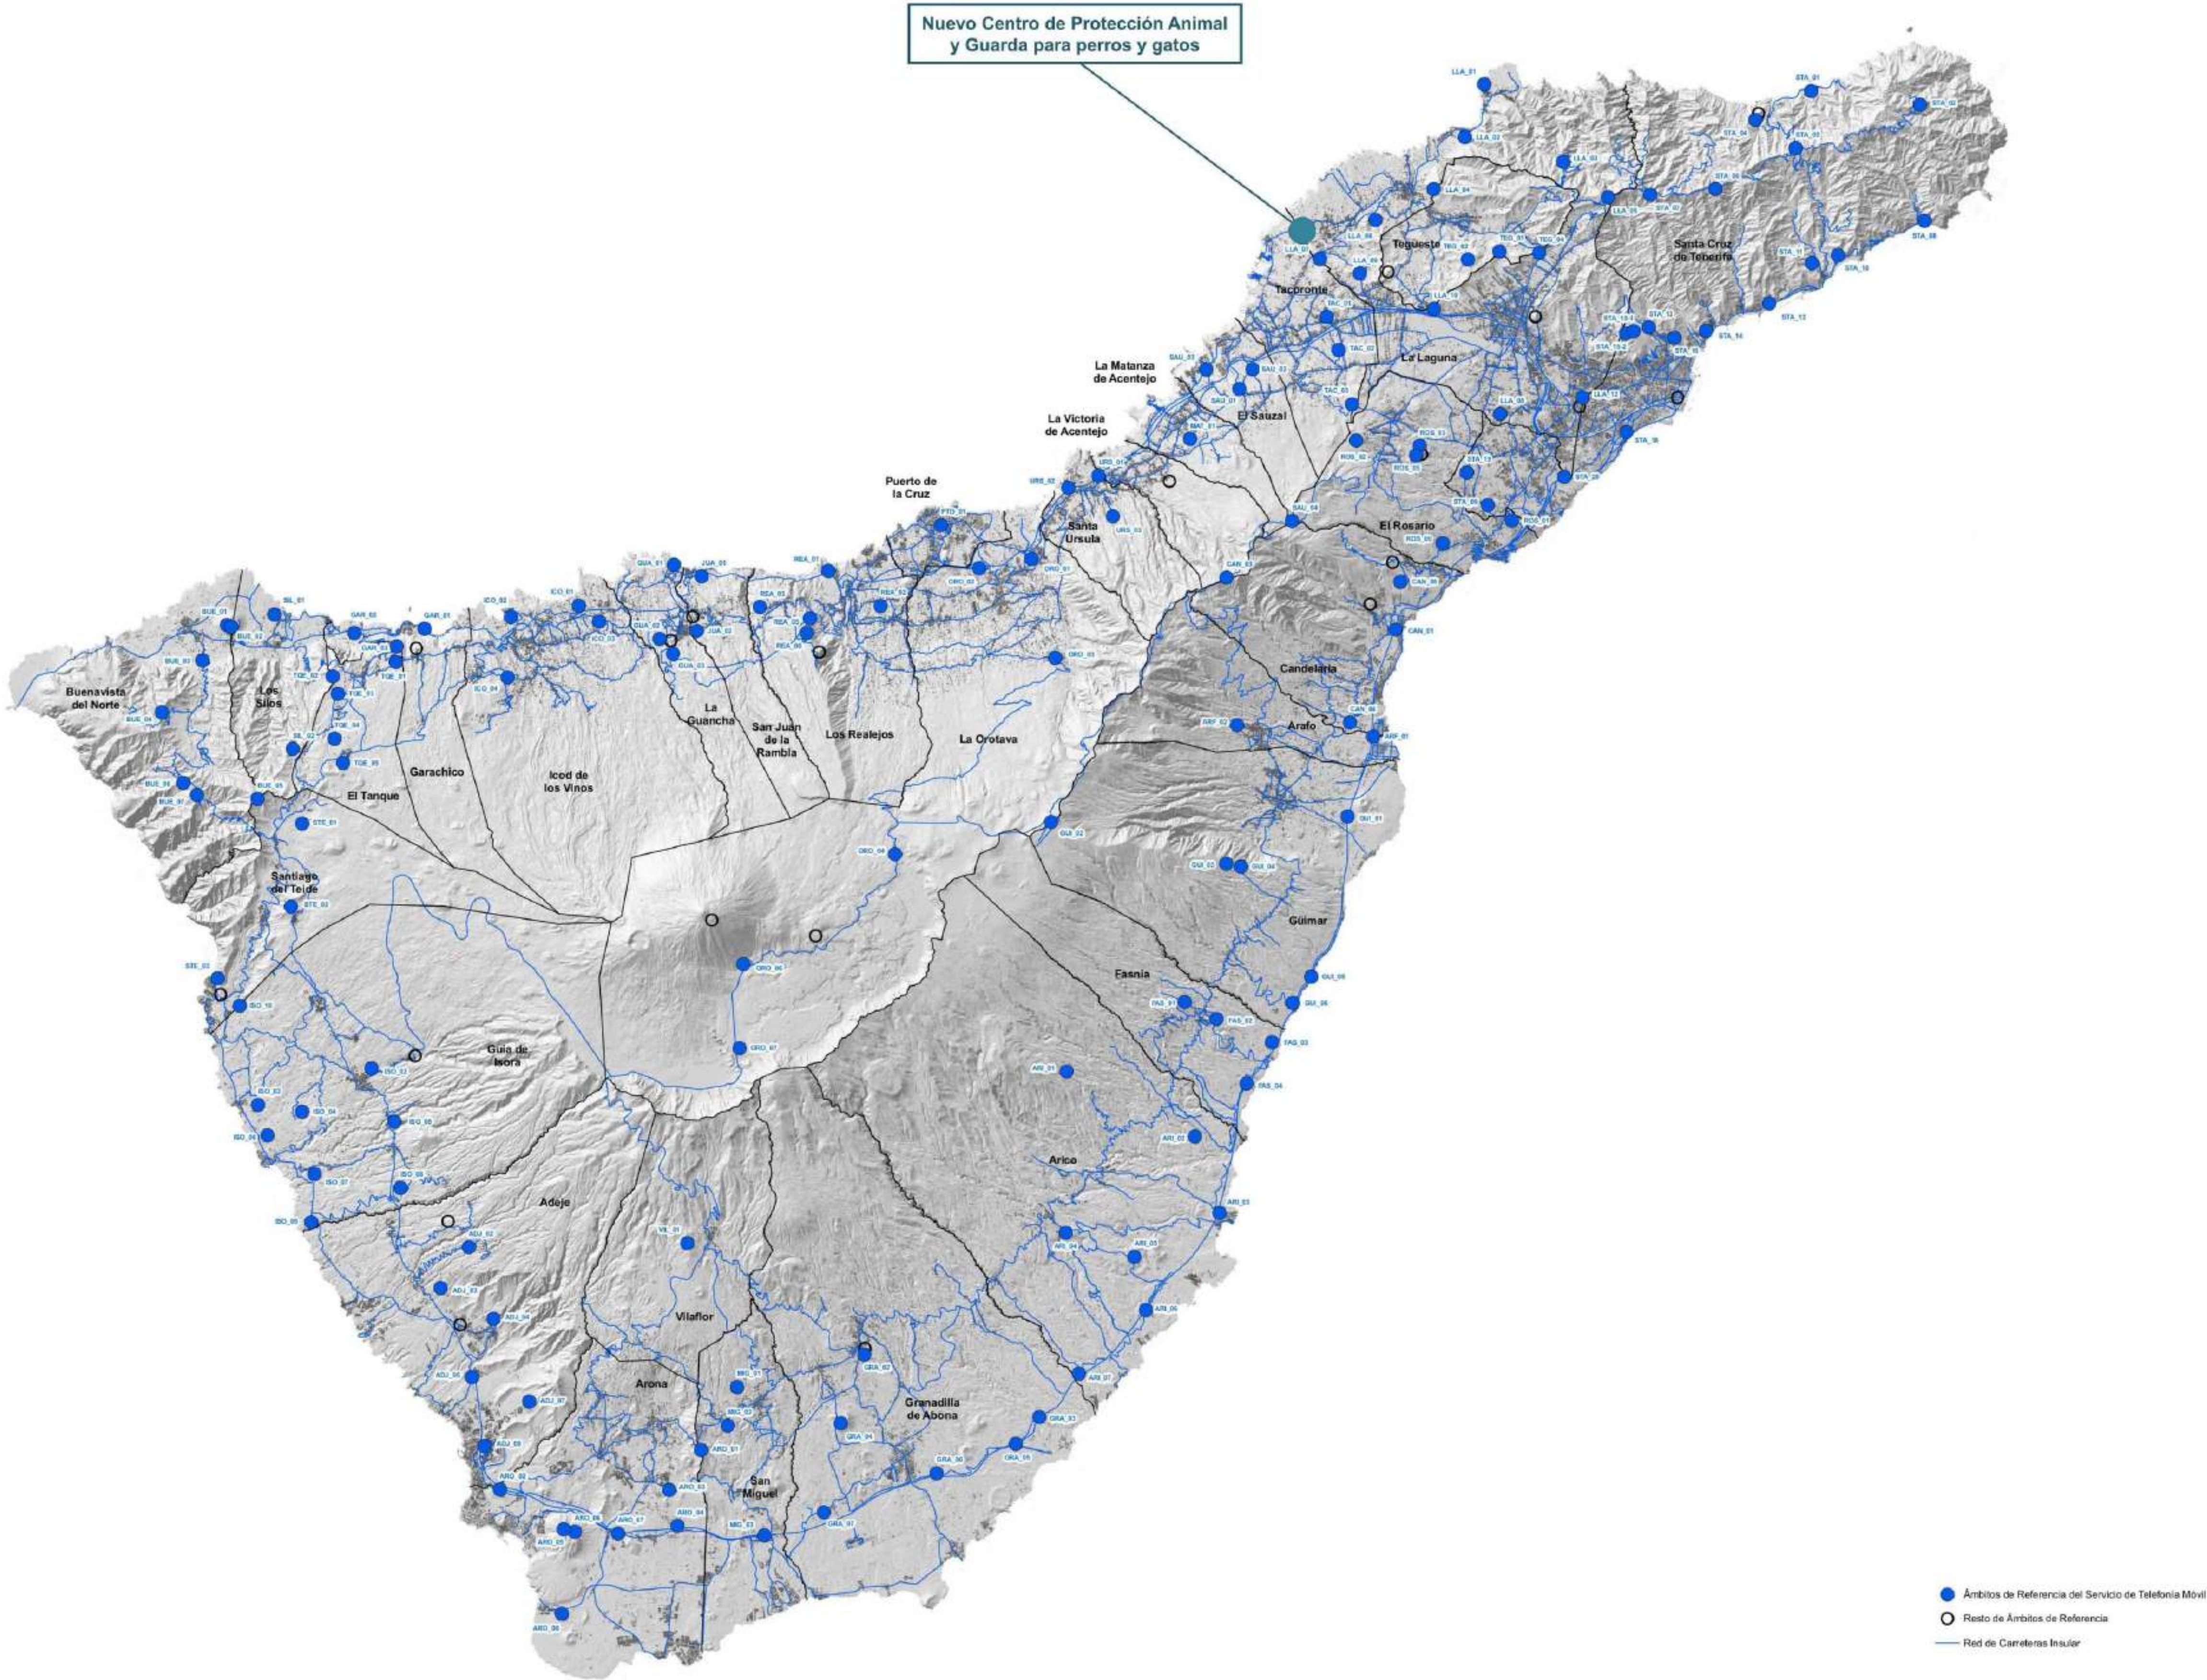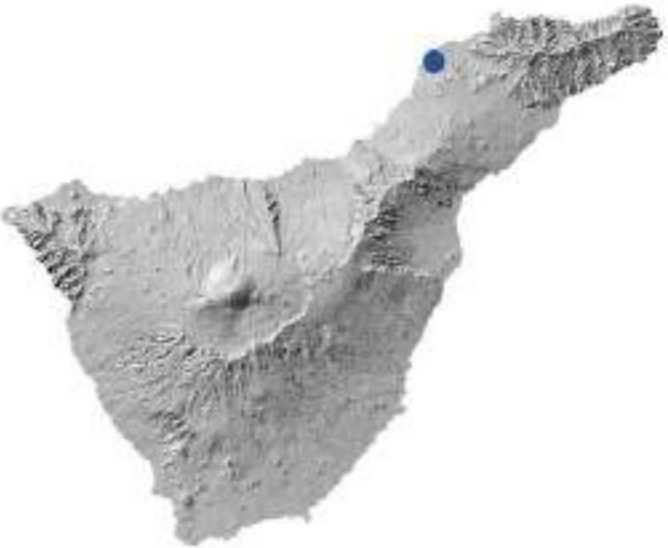

PLANOS DE INFORMACIÓN
Plan Territorial Especial de Ordenación de Infraestructuras de Telecomunicaciones de Tenerife
Submodelo de Ordenación de Infraestructuras de Telefonía móvil

Fecha: Marzo 2026
Escala: A1
Formato: IT-23

Isla: TENERIFE
Municipios: SAN CRISTÓBAL DE LA LAGUNA / TACORONTE



DATOS CARTOGRAFICOS:
Mapa Topográfico Integrado
GRAFCAN
Escala: 1:50000/1:1.000
Año: 2018-2023
Curvas directoras de nivel cada 20 metros

Sistema de referencia ITRF93
Elipsoide de referencia WGS84
Red geodésica REGCANIS (versión 2001)
Sistema de proyección UTM Huso 28N
Alturas referidas al nivel medio del mar determinado por el IGN

PROYECTO DE INTERÉS INSULAR PARA LA ORDENACIÓN, DISEÑO E IMPLANTACIÓN DE UN NUEVO CENTRO DE PROTECCIÓN ANIMAL Y GUARDA PARA PERROS Y GATOS

PROMOTOR:
Consejería con Delegación en Sector Primario y Bienestar Animal.

EQUIPO REDACTOR:
Dirección Insular de Proyectos Estratégicos

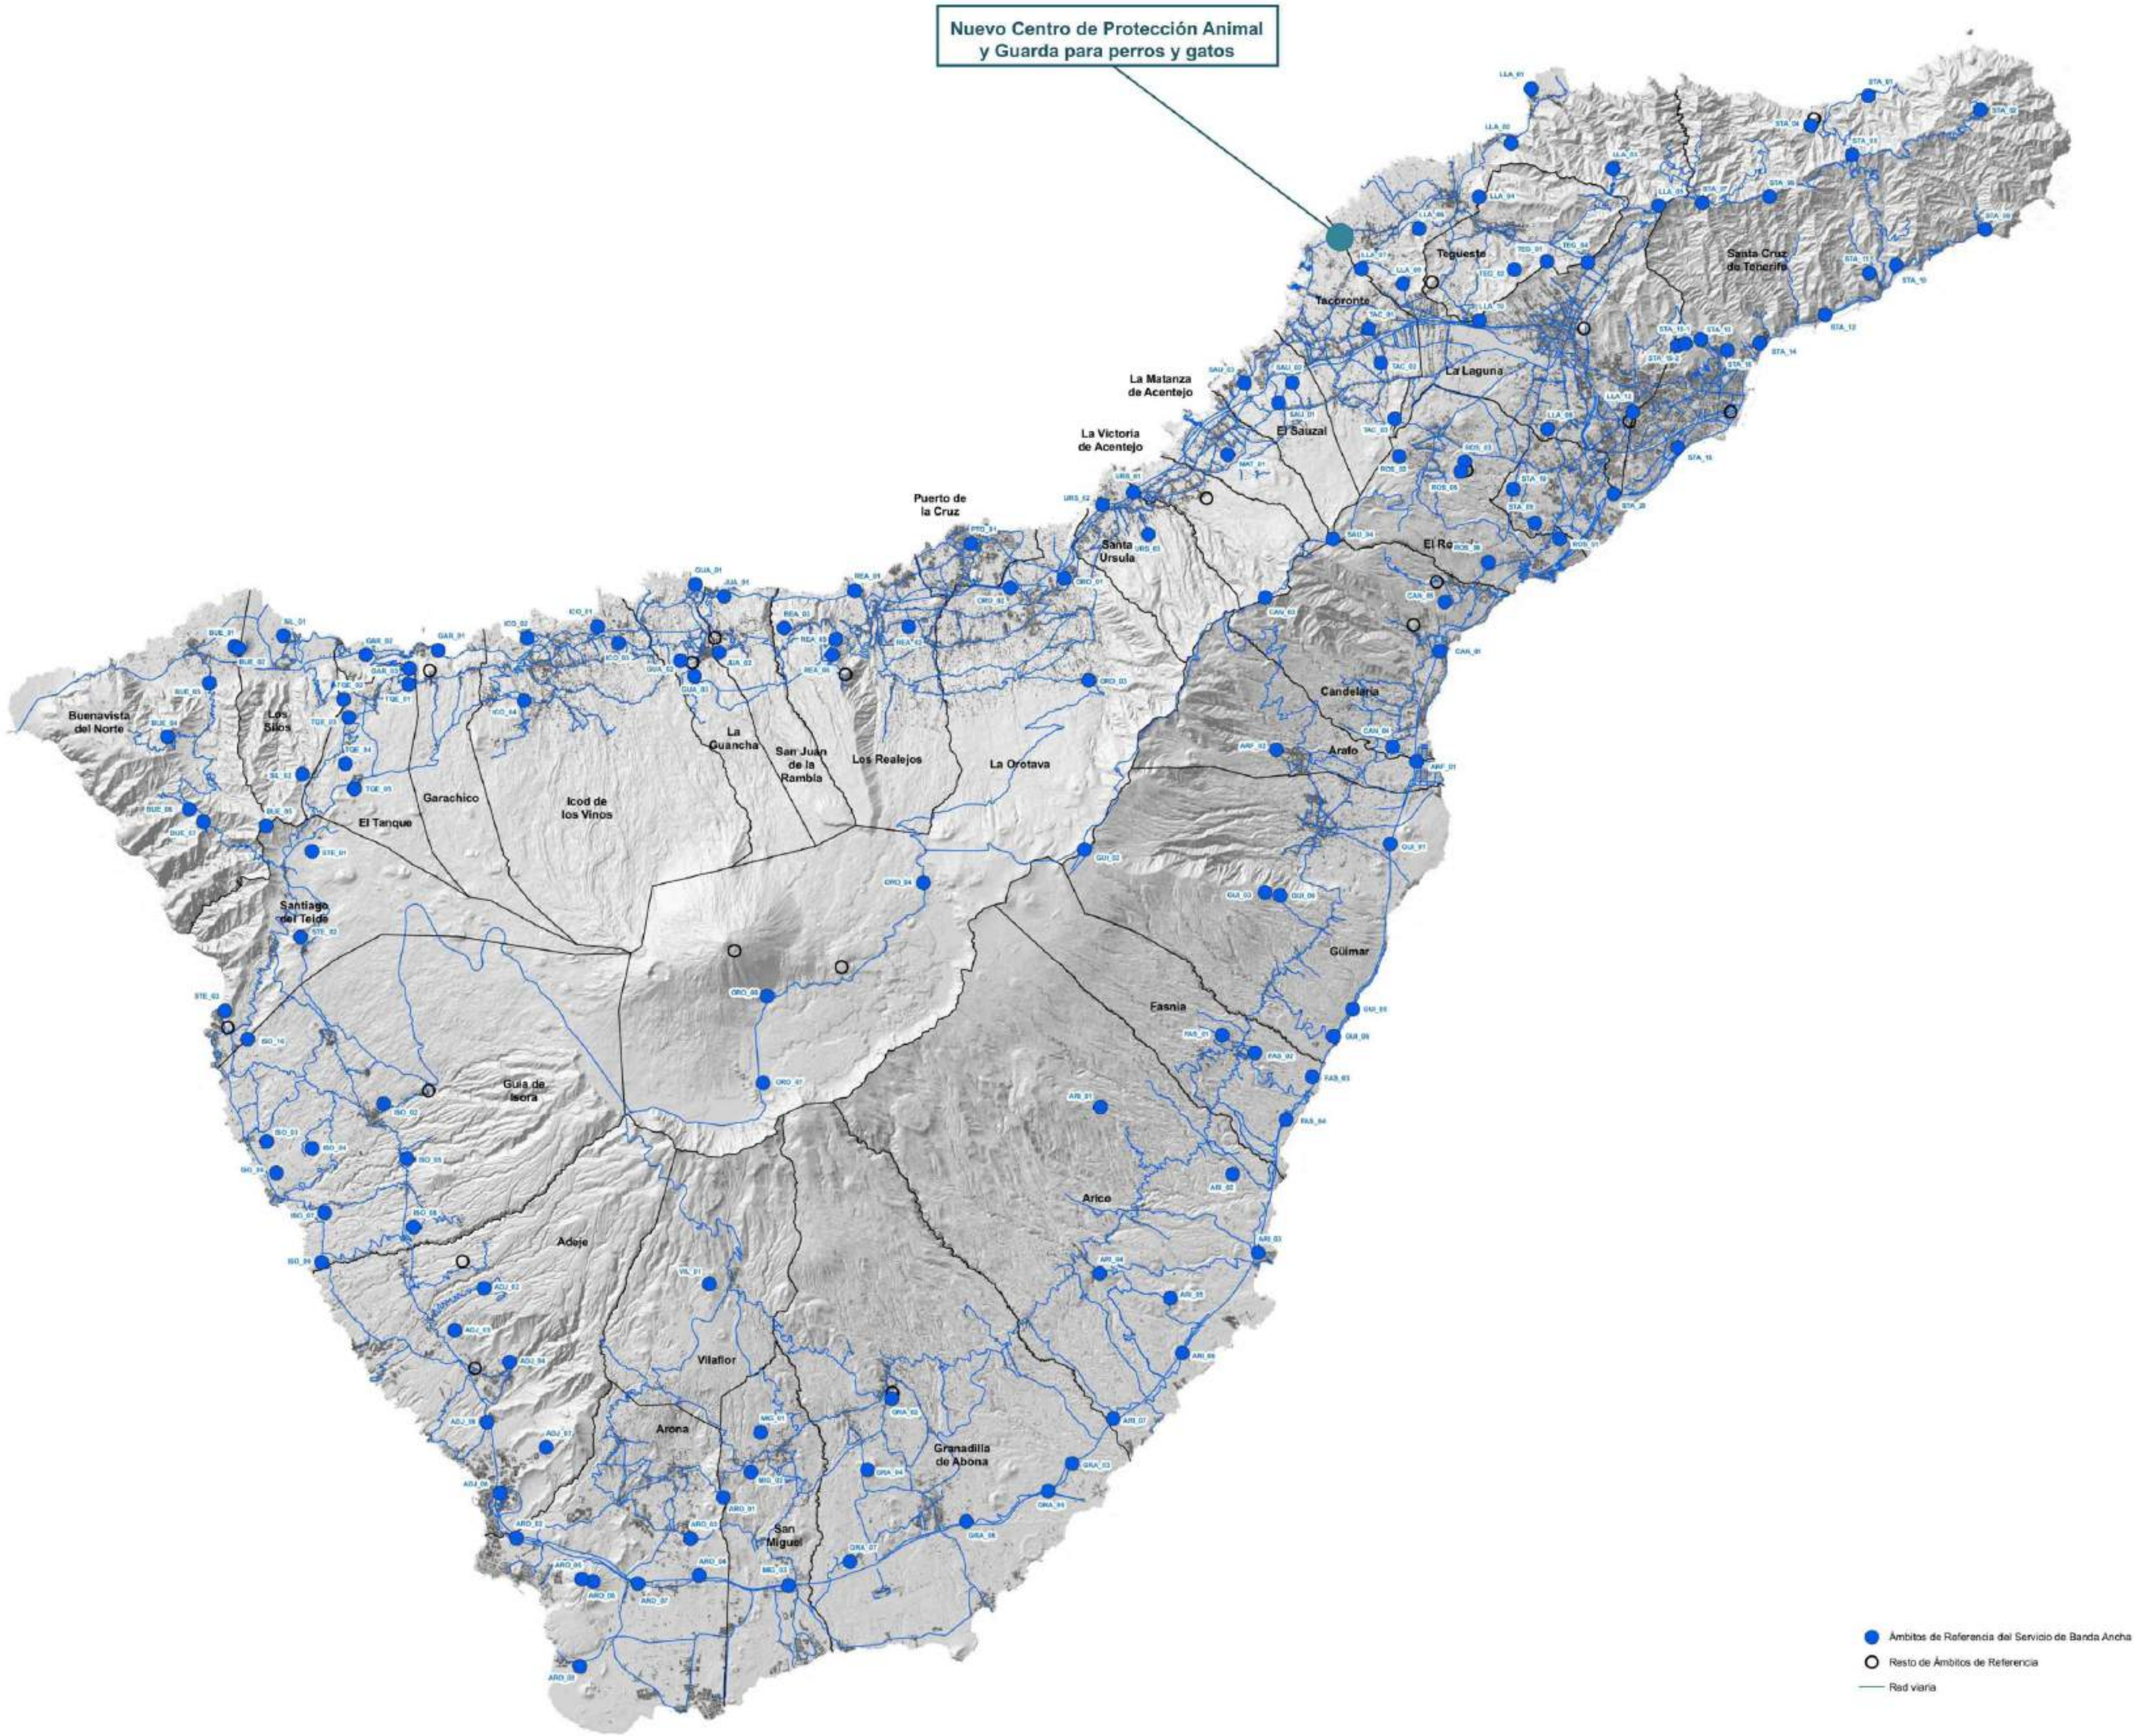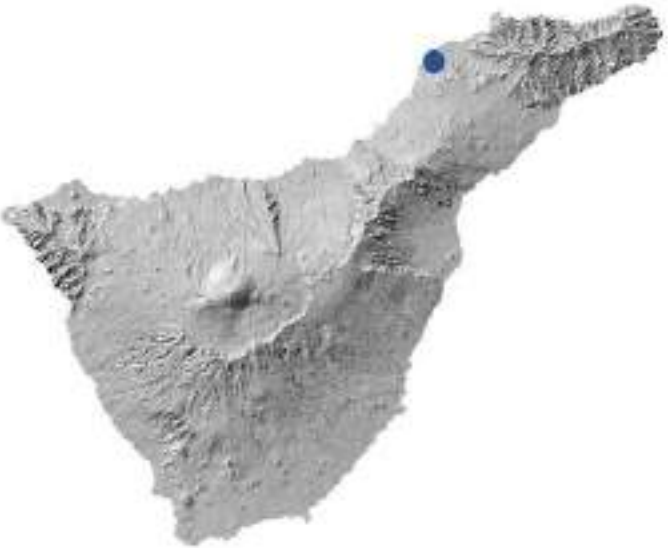

PLANOS DE INFORMACIÓN

Plan Territorial Especial de Ordenación de Infraestructuras de Telecomunicaciones de Tenerife

Submodelo de Banda Ancha Inalámbrica

Fecha: Marzo 2026

Formato: A1

IT-24

Isla: TENERIFE

Municipios: SAN CRISTÓBAL DE LA LAGUNA / TACORONTE


DATOS CARTOGRAFICOS:
Mapa Topográfico Integrado
GRAFICAN
Escala: 1:50000/1:1.000
Año: 2018-2023
Curvas directoras de nivel cada 20 metros

Sistema de referencia ITRF93
Elipsoide de referencia WGS84
Red geodésica REGCANIS (versión 2001)
Sistema de proyección UTM Huso 28N
Alturas referidas al nivel medio del mar determinado por el IGN

PROYECTO DE INTERÉS INSULAR PARA LA ORDENACIÓN, DISEÑO E IMPLANTACIÓN DE UN NUEVO CENTRO DE PROTECCIÓN ANIMAL Y GUARDA PARA PERROS Y GATOS

PROMOTOR:
Consejería con Delegación en Sector Primario y Bienestar Animal.

EQUIPO REDACTOR:
Dirección Insular de Proyectos Estratégicos

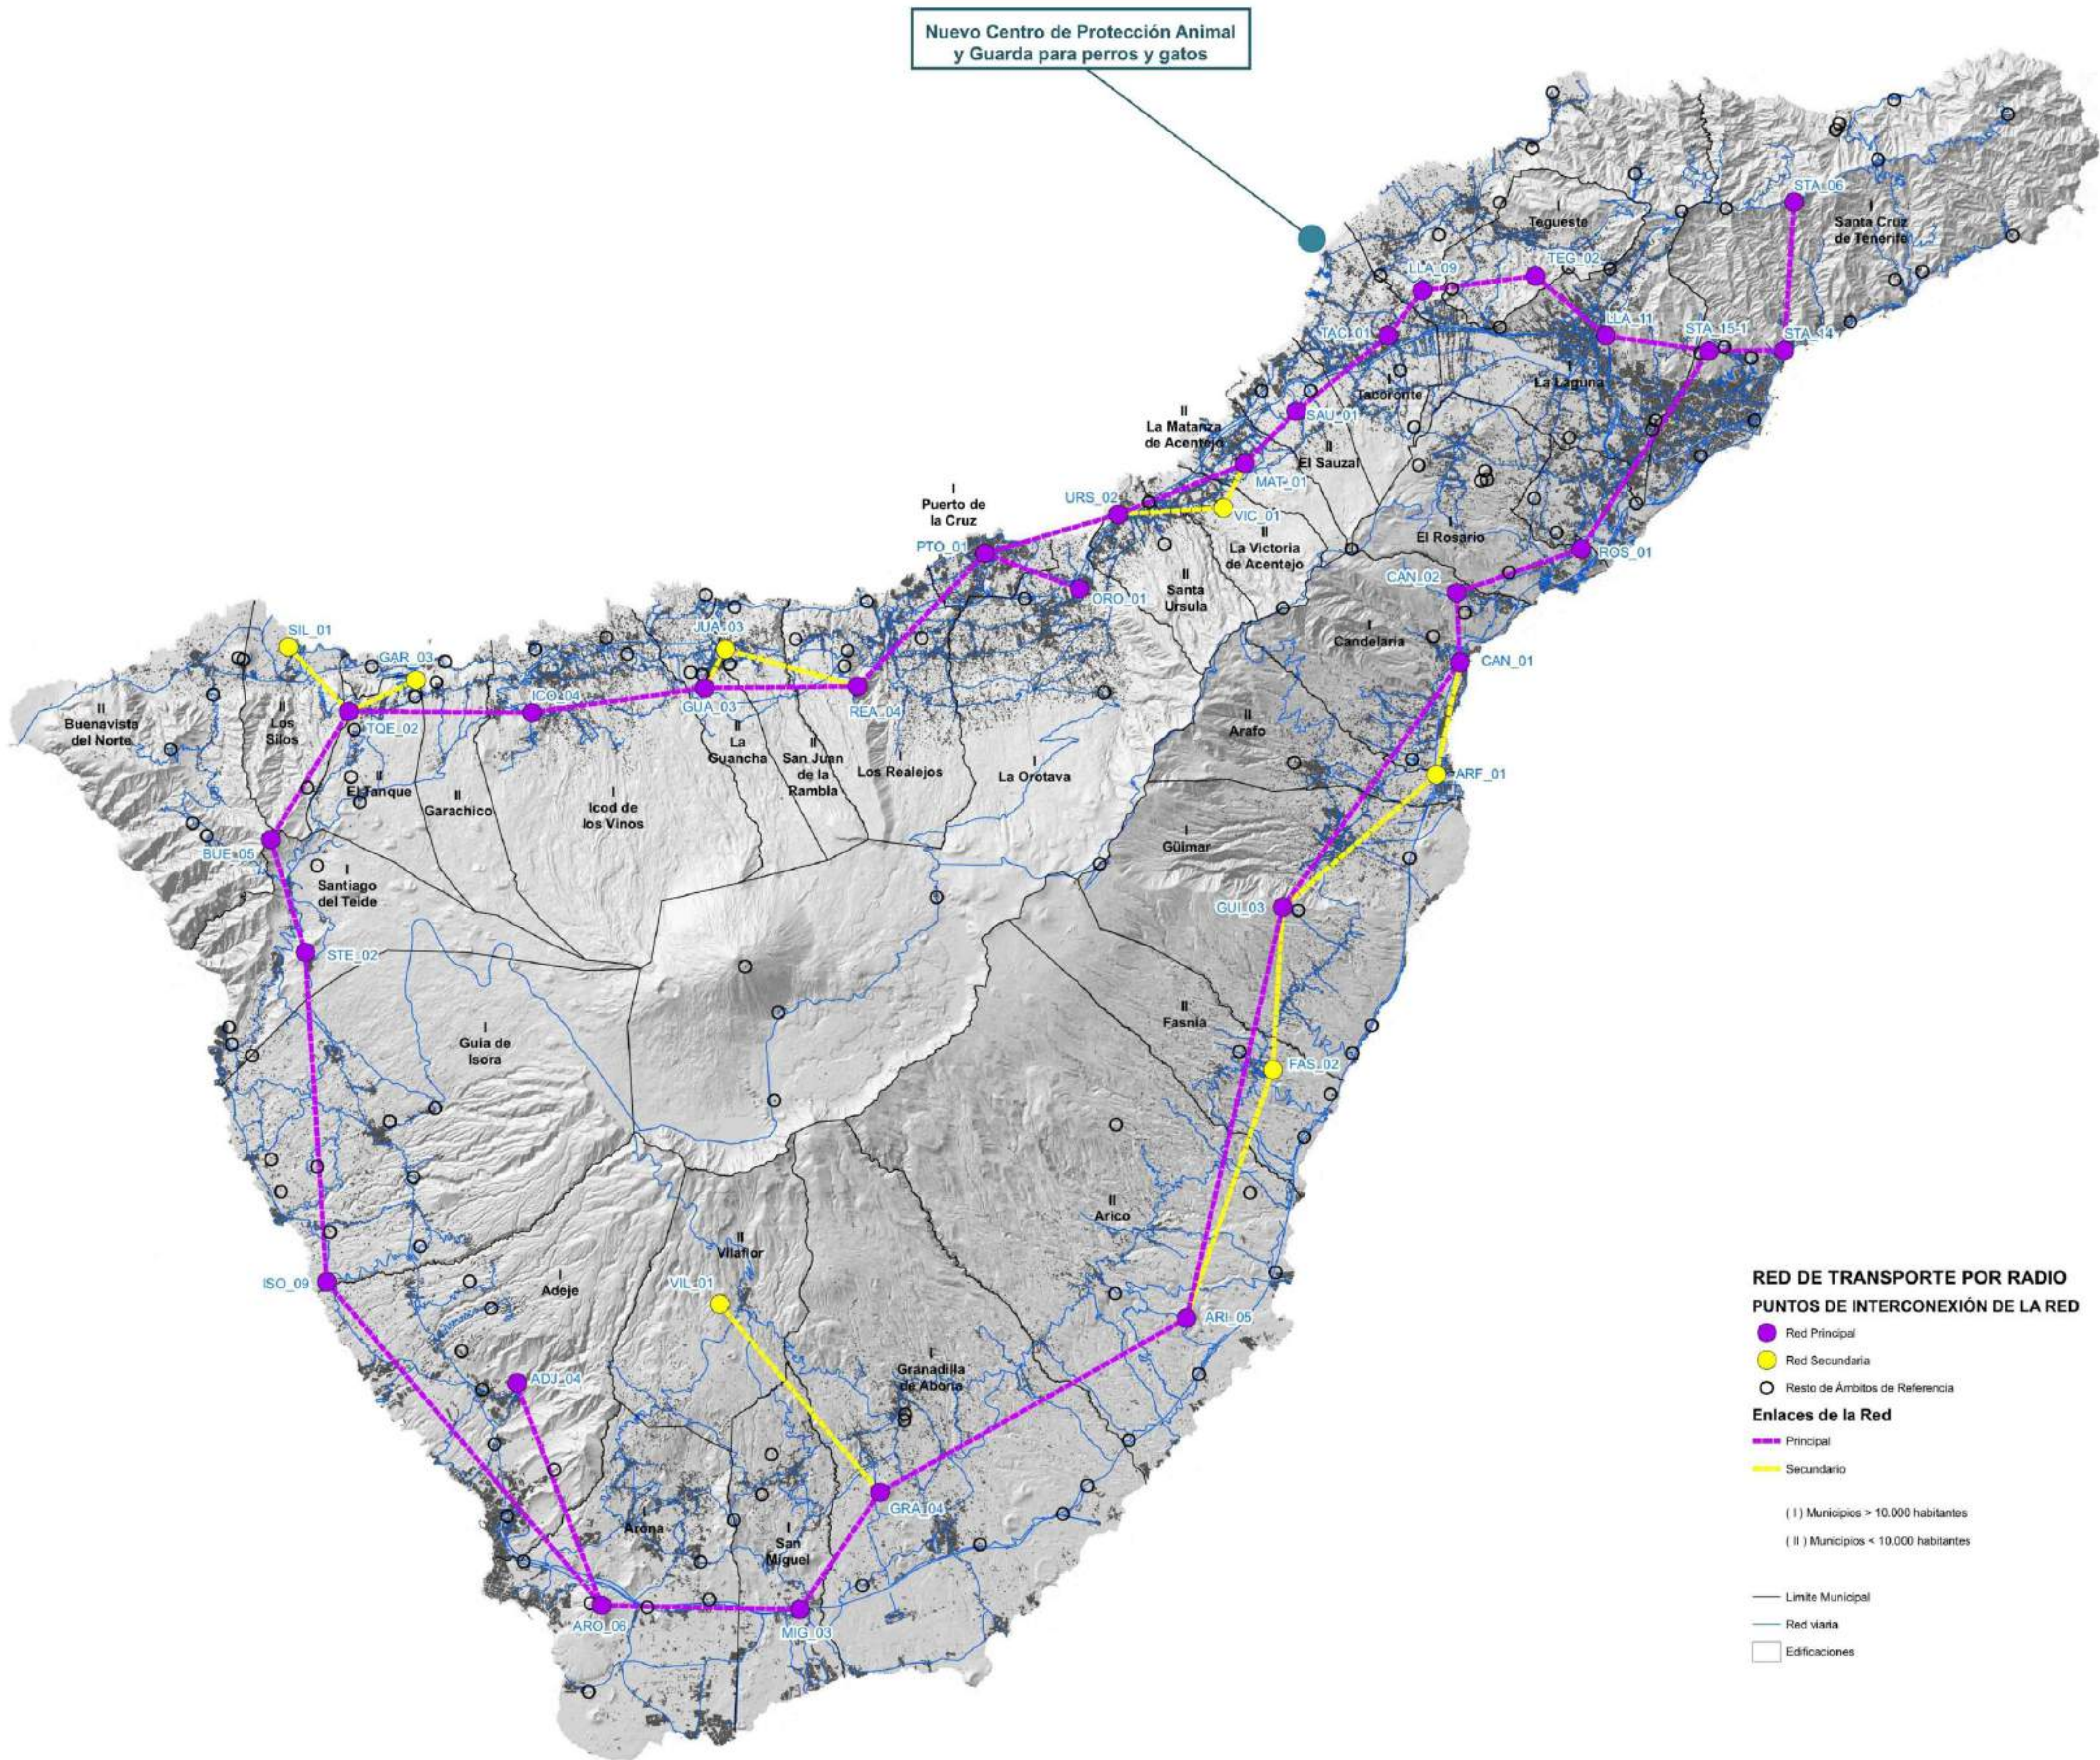

RED DE TRANSPORTE POR RADIO
PUNTOS DE INTERCONEXIÓN DE LA RED

- Red Principal
- Red Secundaria
- Resto de Ámbitos de Referencia

Enlaces de la Red

- Principal
- Secundario

(I) Municipios > 10.000 habitantes
(II) Municipios < 10.000 habitantes

— Límite Municipal
— Red viaria
□ Edificaciones

PLANOS DE INFORMACIÓN

Plan Territorial Especial de Ordenación de Infraestructuras de Telecomunicaciones de Tenerife

Submodelo de Transporte por Radio

Fecha: Marzo 2026

Escala: A1



Formato: A1

IT-25

PROYECTO DE INTERÉS INSULAR PARA LA ORDENACIÓN, DISEÑO E IMPLANTACIÓN DE UN NUEVO CENTRO DE PROTECCIÓN ANIMAL Y GUARDA PARA PERROS Y GATOS

PROMOTOR:
Consejería con Delegación en Sector Primario y Bienestar Animal.

EQUIPO REDACTOR:
Dirección Insular de Proyectos Estratégicos

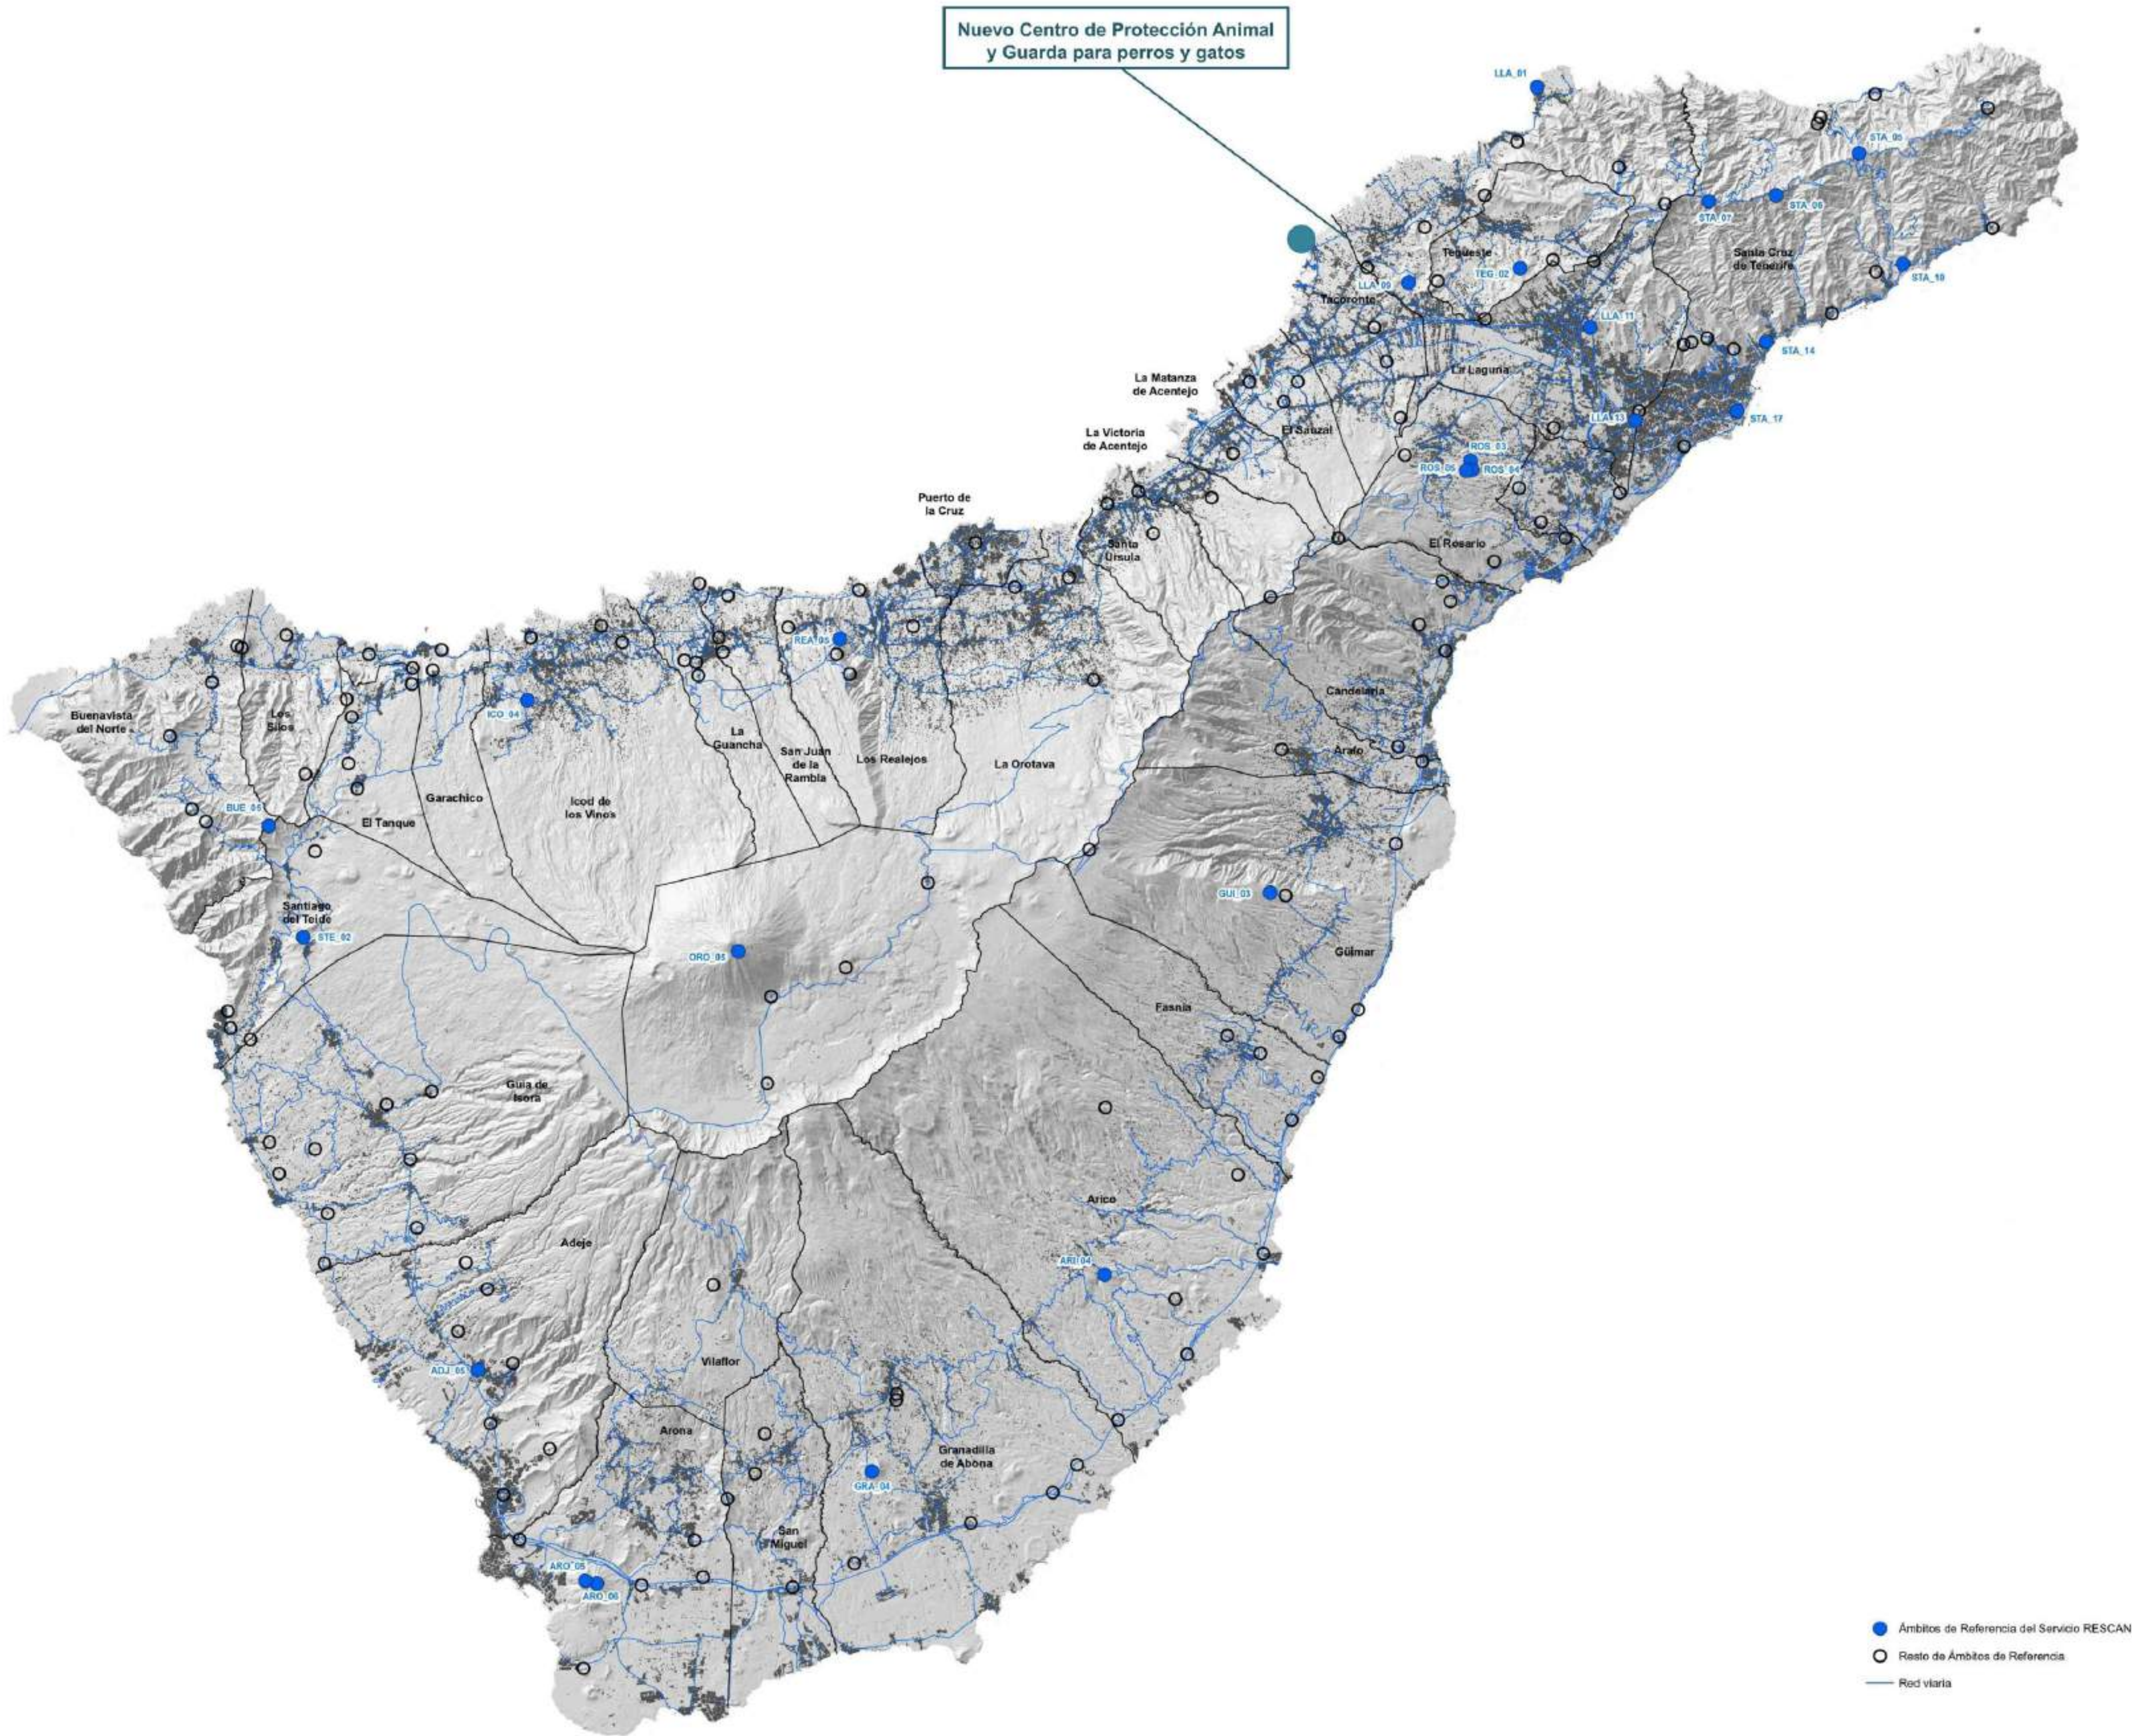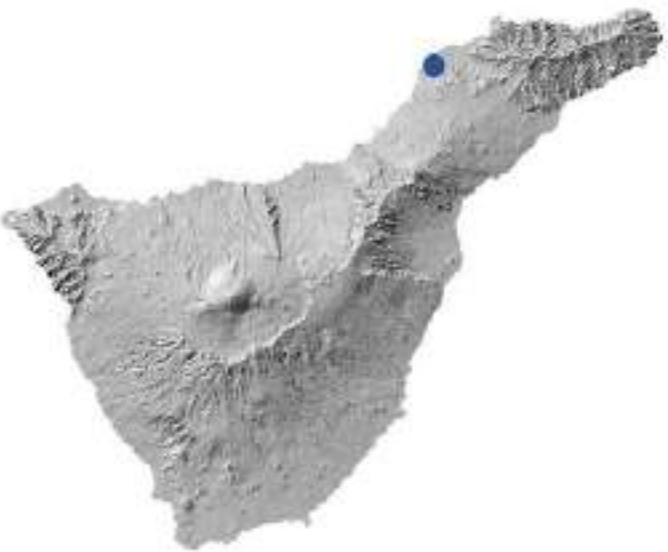

PLANOS DE INFORMACIÓN

Plan Territorial Especial de Ordenación de Infraestructuras de Telecomunicaciones de Tenerife

Submodelo de Ordenación de Red de Seguridad y Emergencias de Canarias Transporte por Radio

Fecha: Marzo 2026

Formato: A1

IT-26

Isla: TENERIFE Municipios: SAN CRISTÓBAL DE LA LAGUNA / TACORONTE



DATOS CARTOGRÁFICOS:
Mapa Topográfico Integrado
GRAFCAN
Escala: 1:50000/1:1000
Años: 2018-2023
Curvas directoras de nivel cada 20 metros

Sistema de referencia ITRF93
Elipsoide de referencia WGS84
Red geodésica REGCAN (versión 2001)
Sistema de proyección UTM Huso 28N
Alturas referidas al nivel medio del mar determinado por el IGN

PROYECTO DE INTERÉS INSULAR PARA LA ORDENACIÓN, DISEÑO E IMPLANTACIÓN DE UN NUEVO CENTRO DE PROTECCIÓN ANIMAL Y GUARDA PARA PERROS Y GATOS

PROMOTOR:
Consejería con Delegación en Sector Primario y Bienestar Animal.

EQUIPO REDACTOR:
Dirección Insular de Proyectos Estratégicos

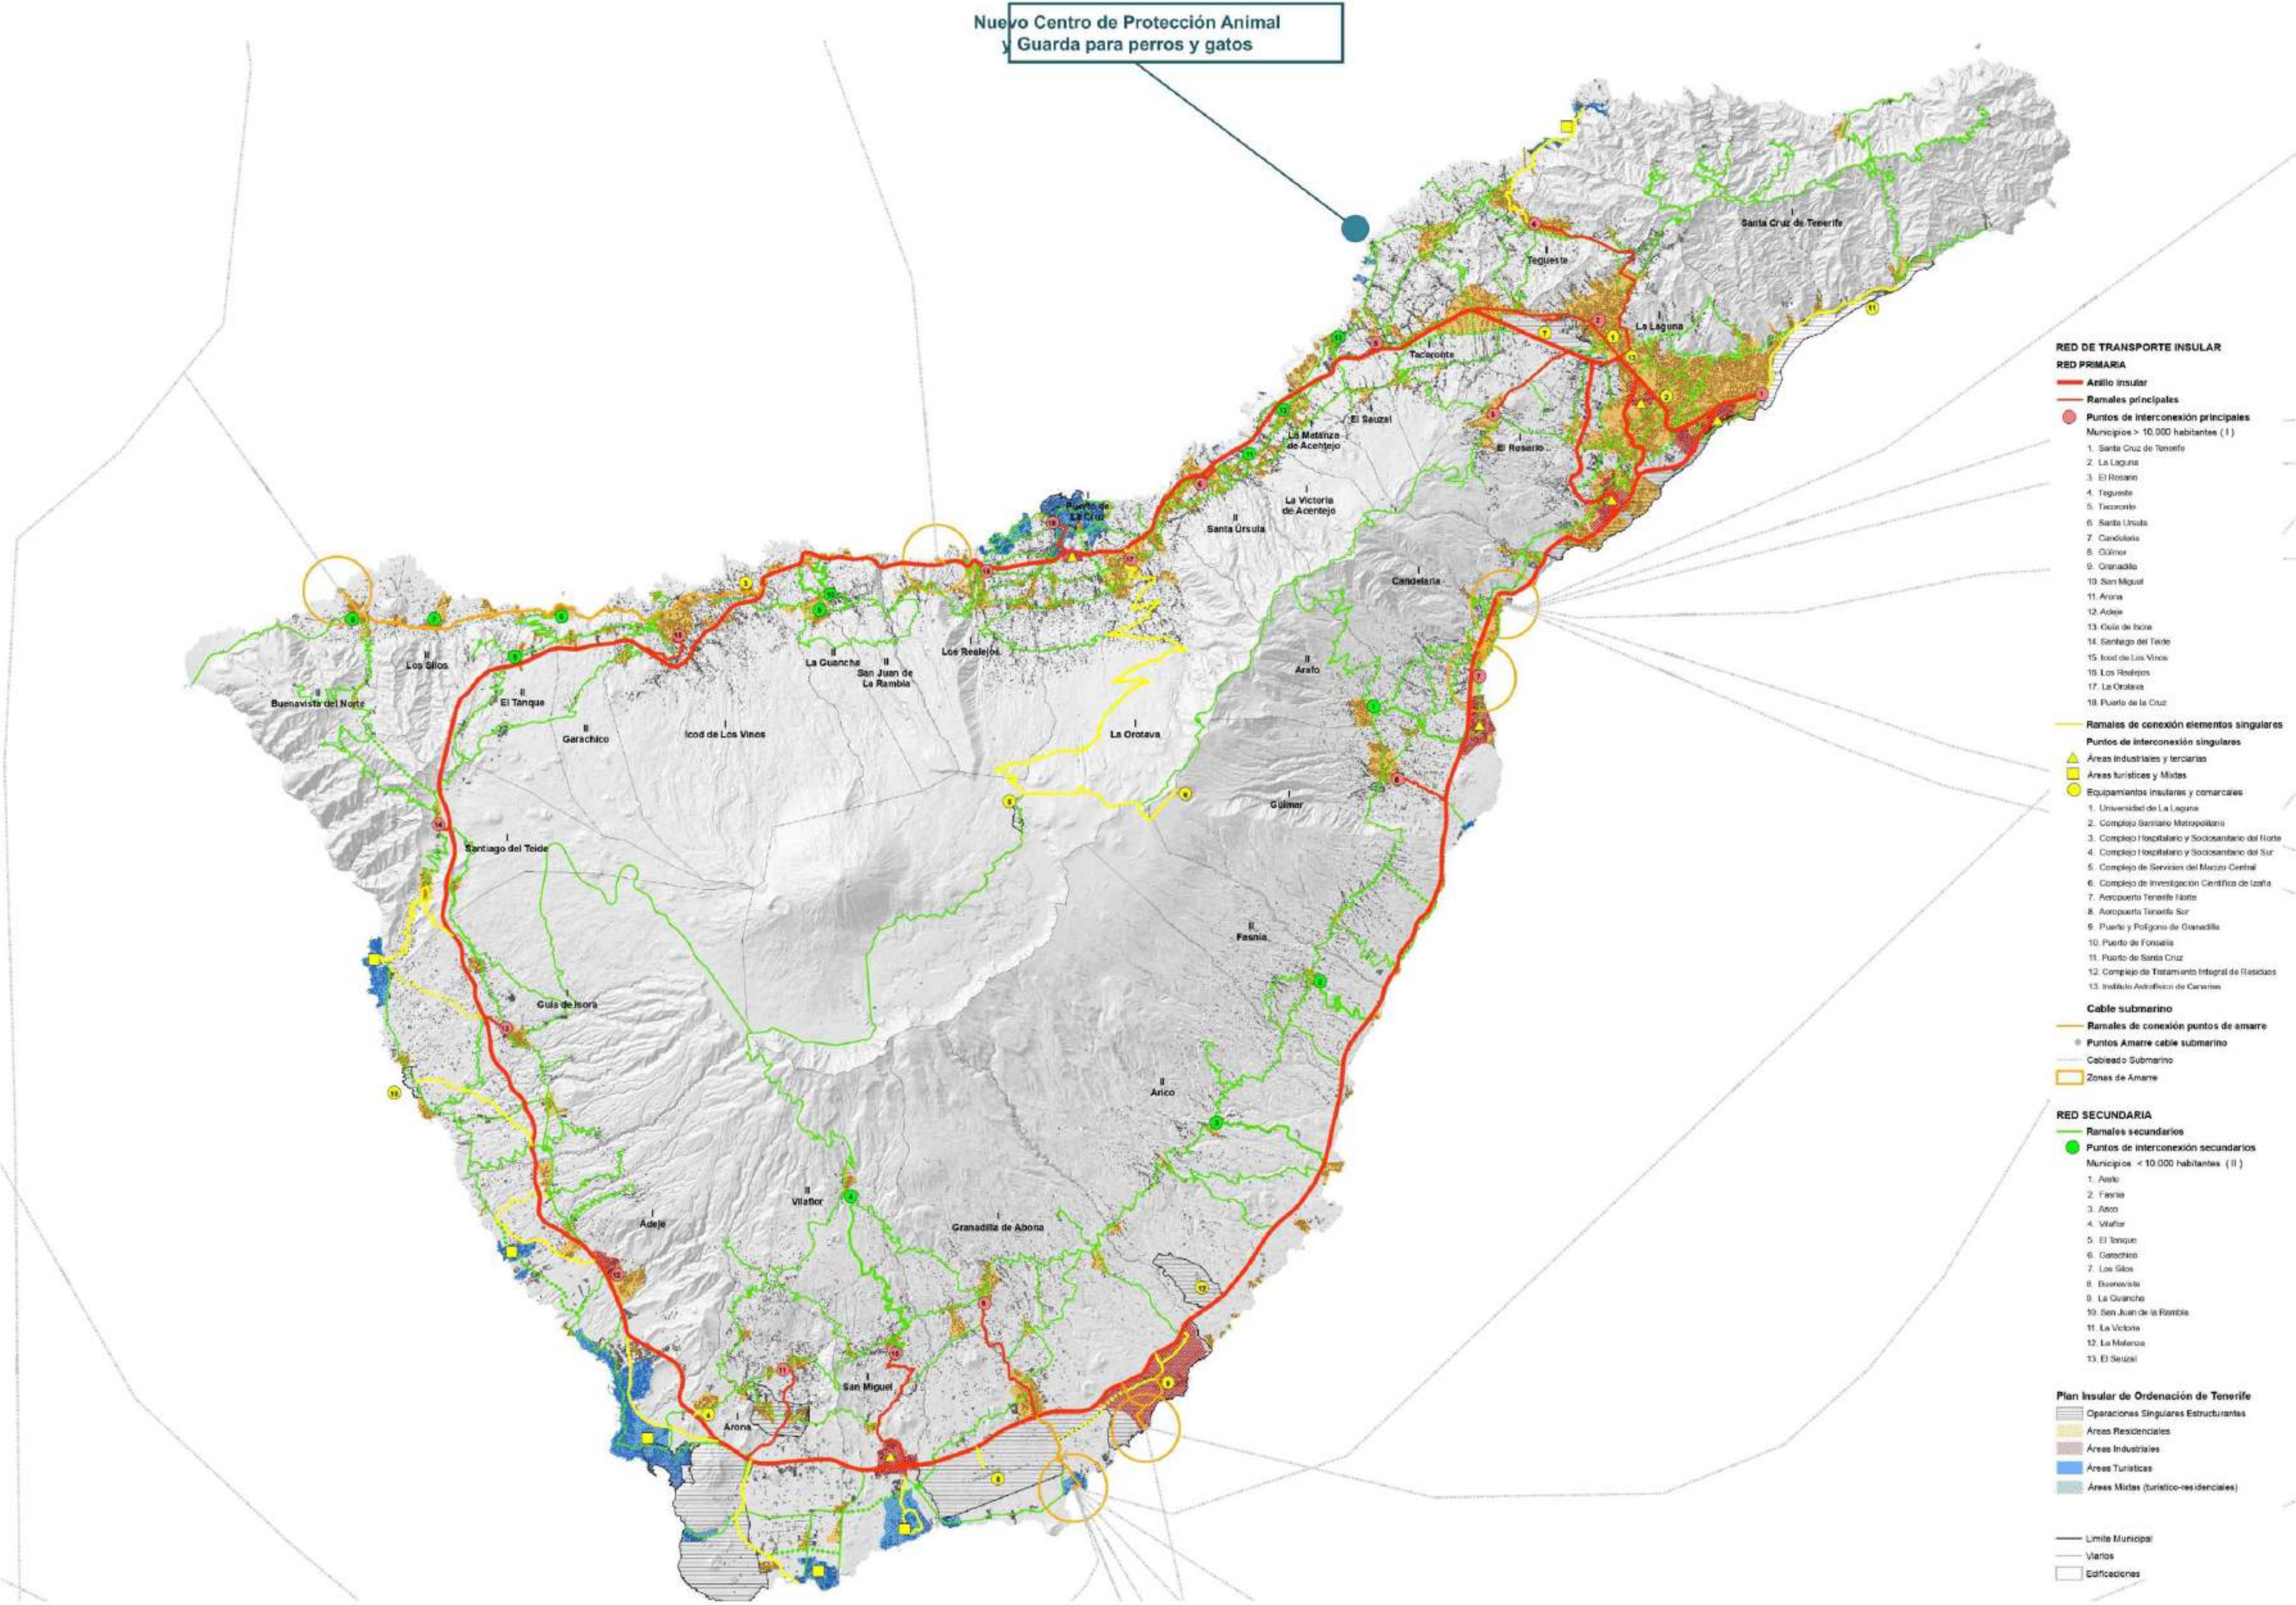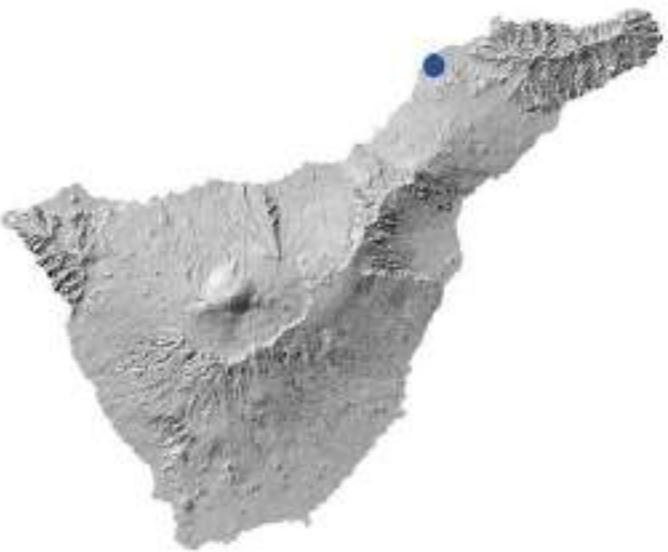

PLANOS DE INFORMACIÓN

Plan Territorial Especial de Ordenación de Infraestructuras de Telecomunicaciones de Tenerife

Submodelo de Ordenación de Infraestructuras de Redes terrestres Fijas

Fecha: Marzo 2026

Formato: A1

IT-27

Isla: TENERIFE

Municipios: SAN CRISTÓBAL DE LA LAGUNA / TACORONTE


DATOS CARTOGRAFICOS:
Mapa Topográfico Integrado
GRAFCAN
Escala: 1:50000/1:1000
Año: 2018-2023
Curvas directoras de nivel cada 20 metros

Sistema de referencia ITRF93
Elipsoide de referencia WGS84
Red geodésica REGCANNS (versión 2001)
Sistema de proyección UTM Huso 28N
Alturas referidas al nivel medio del mar determinado por el IGN

PROYECTO DE INTERÉS INSULAR PARA LA ORDENACIÓN, DISEÑO E IMPLANTACIÓN DE UN NUEVO CENTRO DE PROTECCIÓN ANIMAL Y GUARDA PARA PERROS Y GATOS

PROMOTOR:
Consejería con Delegación en Sector Primario y Bienestar Animal.

EQUIPO REDACTOR:
Dirección Insular de Proyectos Estratégicos

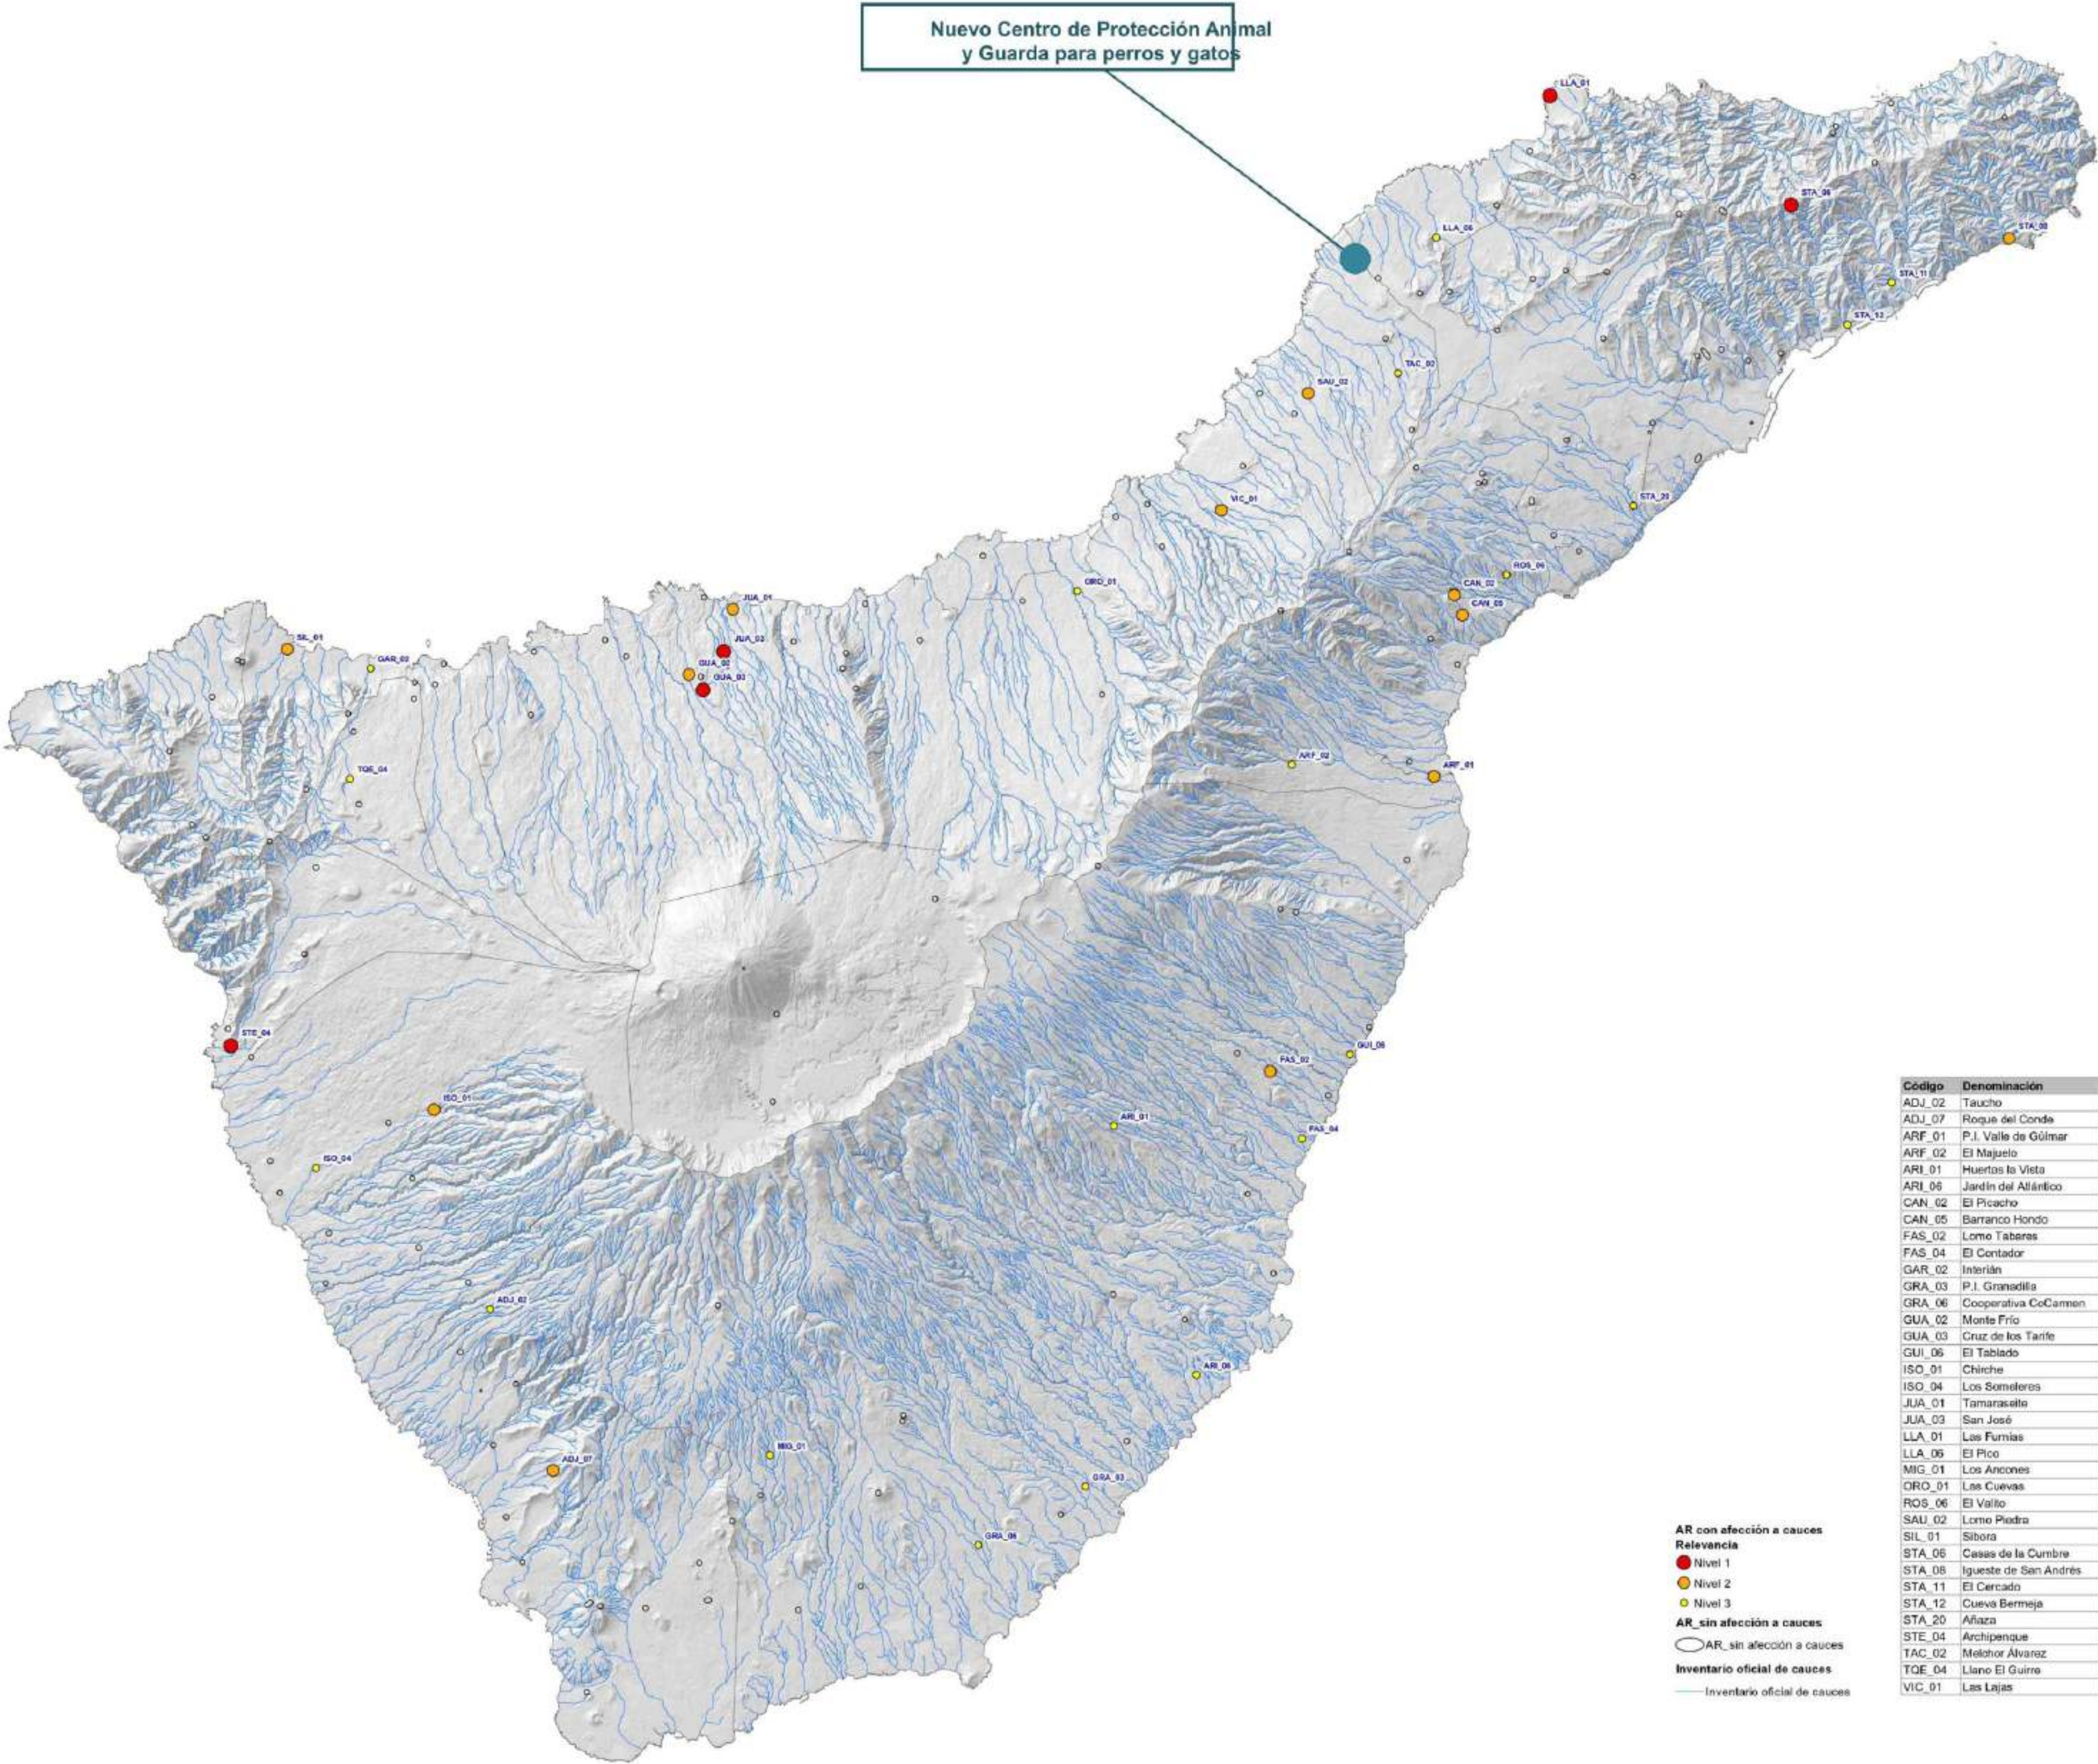

Código	Denominación	Municipio	Nivel
ADJ_02	Taucho	Adeje	3
ADJ_07	Roque del Conde	Adeje	2
ARF_01	P.I. Valle de Güímar	Arafo	2
ARF_02	El Majuelo	Arafo	3
ARI_01	Huertas la Vista	Arico	3
ARI_06	Jardín del Atlántico	Arico	3
CAN_02	El Picacho	Candelaria	2
CAN_05	Barranco Hondo	Candelaria	2
FAS_02	Lomo Tabares	Faunia	2
FAS_04	El Contador	Faunia	3
GAR_02	Interián	Garachico	3
GRA_03	P.I. Granadilla	Granadilla de Abona	3
GRA_06	Cooperativa CoCamen	Granadilla de Abona	3
GUA_02	Monte Frio	La Guancha	2
GUA_03	Cruz de los Tarfe	La Guancha	1
GUI_06	El Tablado	Guimar	3
ISO_01	Chiche	Guia de Isora	2
ISO_04	Los Someleros	Guia de Isora	3
JUA_01	Tamaracilla	San Juan de la Rambla	2
JUA_03	San José	San Juan de la Rambla	1
LLA_01	Las Fumias	La Laguna	1
LLA_06	El Pico	La Laguna	3
MIG_01	Los Ancones	San Miguel de Abona	3
ORO_01	Las Cuevas	La Orotava	3
ROS_06	El Vallo	El Rosario	3
SAU_02	Lomo Piedra	El Sauzal	2
SIL_01	Sibora	Los Silos	2
STA_05	Casas de la Cumbre	Santa Cruz de Tenerife	1
STA_08	Iguete de San Andrés	Santa Cruz de Tenerife	2
STA_11	El Cercado	Santa Cruz de Tenerife	3
STA_12	Cueva Bermeja	Santa Cruz de Tenerife	3
STA_20	Añaza	Santa Cruz de Tenerife	3
STE_04	Archipenque	Santiago del Teide	1
TAC_02	Melchor Álvarez	Tacoronte	3
TQE_04	Llano El Guirre	El Tanque	3
VIC_01	Las Lajas	La Victoria de Acentejo	2

PLANOS DE INFORMACIÓN

Plan Territorial Especial de Ordenación de Infraestructuras de Telecomunicaciones de Tenerife

Modelo de Ordenación de Infraestructuras de Redes Móviles o por Radio Afecciones a Cauces

Fecha:

Marzo 2026

Escala:

A1

Formato:

IT-28

Isla:

TENERIFE

Municipios:

SAN CRISTÓBAL DE LA LAGUNA / TACORONTE

DATOS CARTOGRAFICOS:

Mapa Topográfico Integrado GRAFCAN

Escalas 1:50000/1:1.000

Años 2018-2023

Curvas directoras de nivel cada 20 metros

Sistema de referencia ITRF93

Elipsoide de referencia WGS84

Red geodésica REGCANIS (versión 2001)


Sistema de proyección UTM Huso 28N

Alturas referidas al nivel medio del mar determinado por cada isla

PROYECTO DE INTERÉS INSULAR PARA LA ORDENACIÓN, DISEÑO E IMPLANTACIÓN DE UN NUEVO CENTRO DE PROTECCIÓN ANIMAL Y GUARDA PARA PERROS Y GATOS

PROMOTOR:
Consejería con Delegación en Sector Primario y Bienestar Animal.

EQUIPO REDACTOR:
Dirección Insular de Proyectos Estratégicos

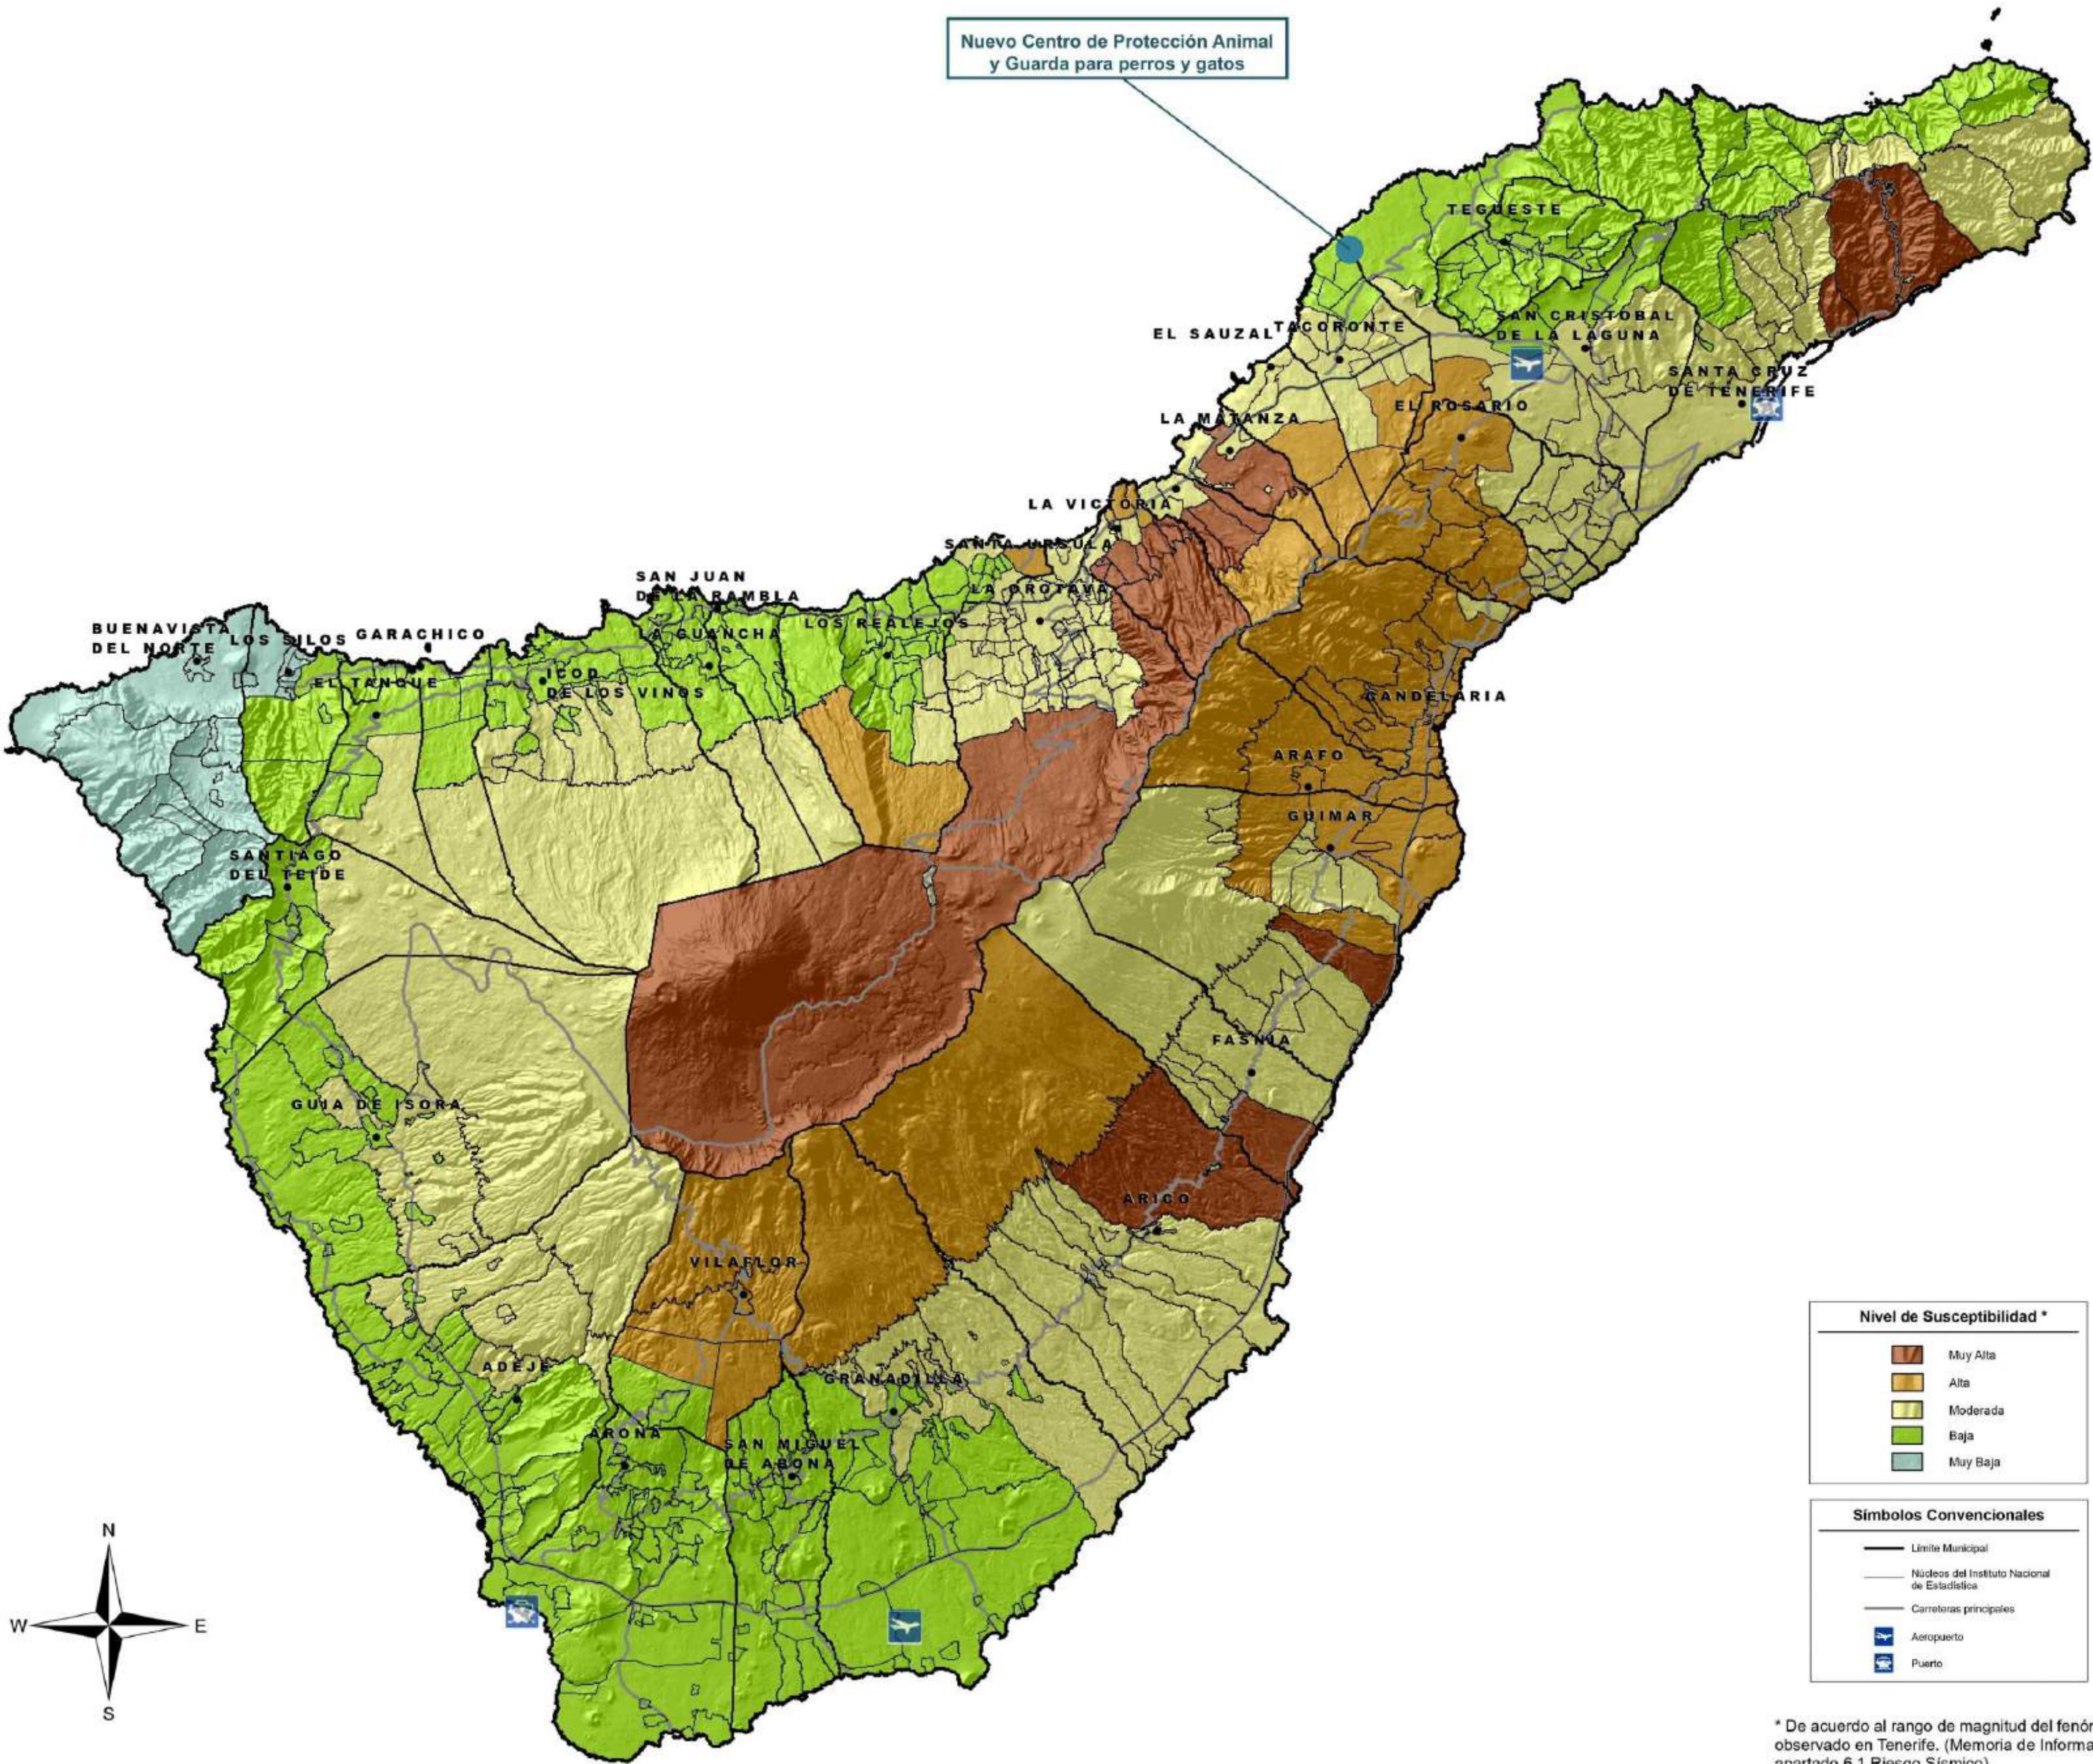

Nivel de Susceptibilidad *

	Muy Alta
	Alta
	Moderada
	Baja
	Muy Baja

Símbolos Convencionales

	Límite Municipal
	Núcleos del Instituto Nacional de Estadística
	Carreteras principales
	Aeropuerto
	Puerto

* De acuerdo al rango de magnitud del fenómeno observado en Tenerife. (Memoria de Información, apartado 6.1 Riesgo Sísmico)

PLANOS DE INFORMACIÓN

Plan Territorial Especial de Ordenación de Prevención de Riesgos de la Isla de Tenerife

Susceptibilidad Sísmica.

Mapa de Síntesis Sísmica

Fecha:

Marzo 2026

Formato:


A1

IT-29

PROYECTO DE INTERÉS INSULAR PARA LA ORDENACIÓN, DISEÑO E IMPLANTACIÓN DE UN NUEVO CENTRO DE PROTECCIÓN ANIMAL Y GUARDA PARA PERROS Y GATOS

PROMOTOR:
Consejería con Delegación en Sector Primario y Bienestar Animal.

EQUIPO REDACTOR:
Dirección Insular de Proyectos Estratégicos

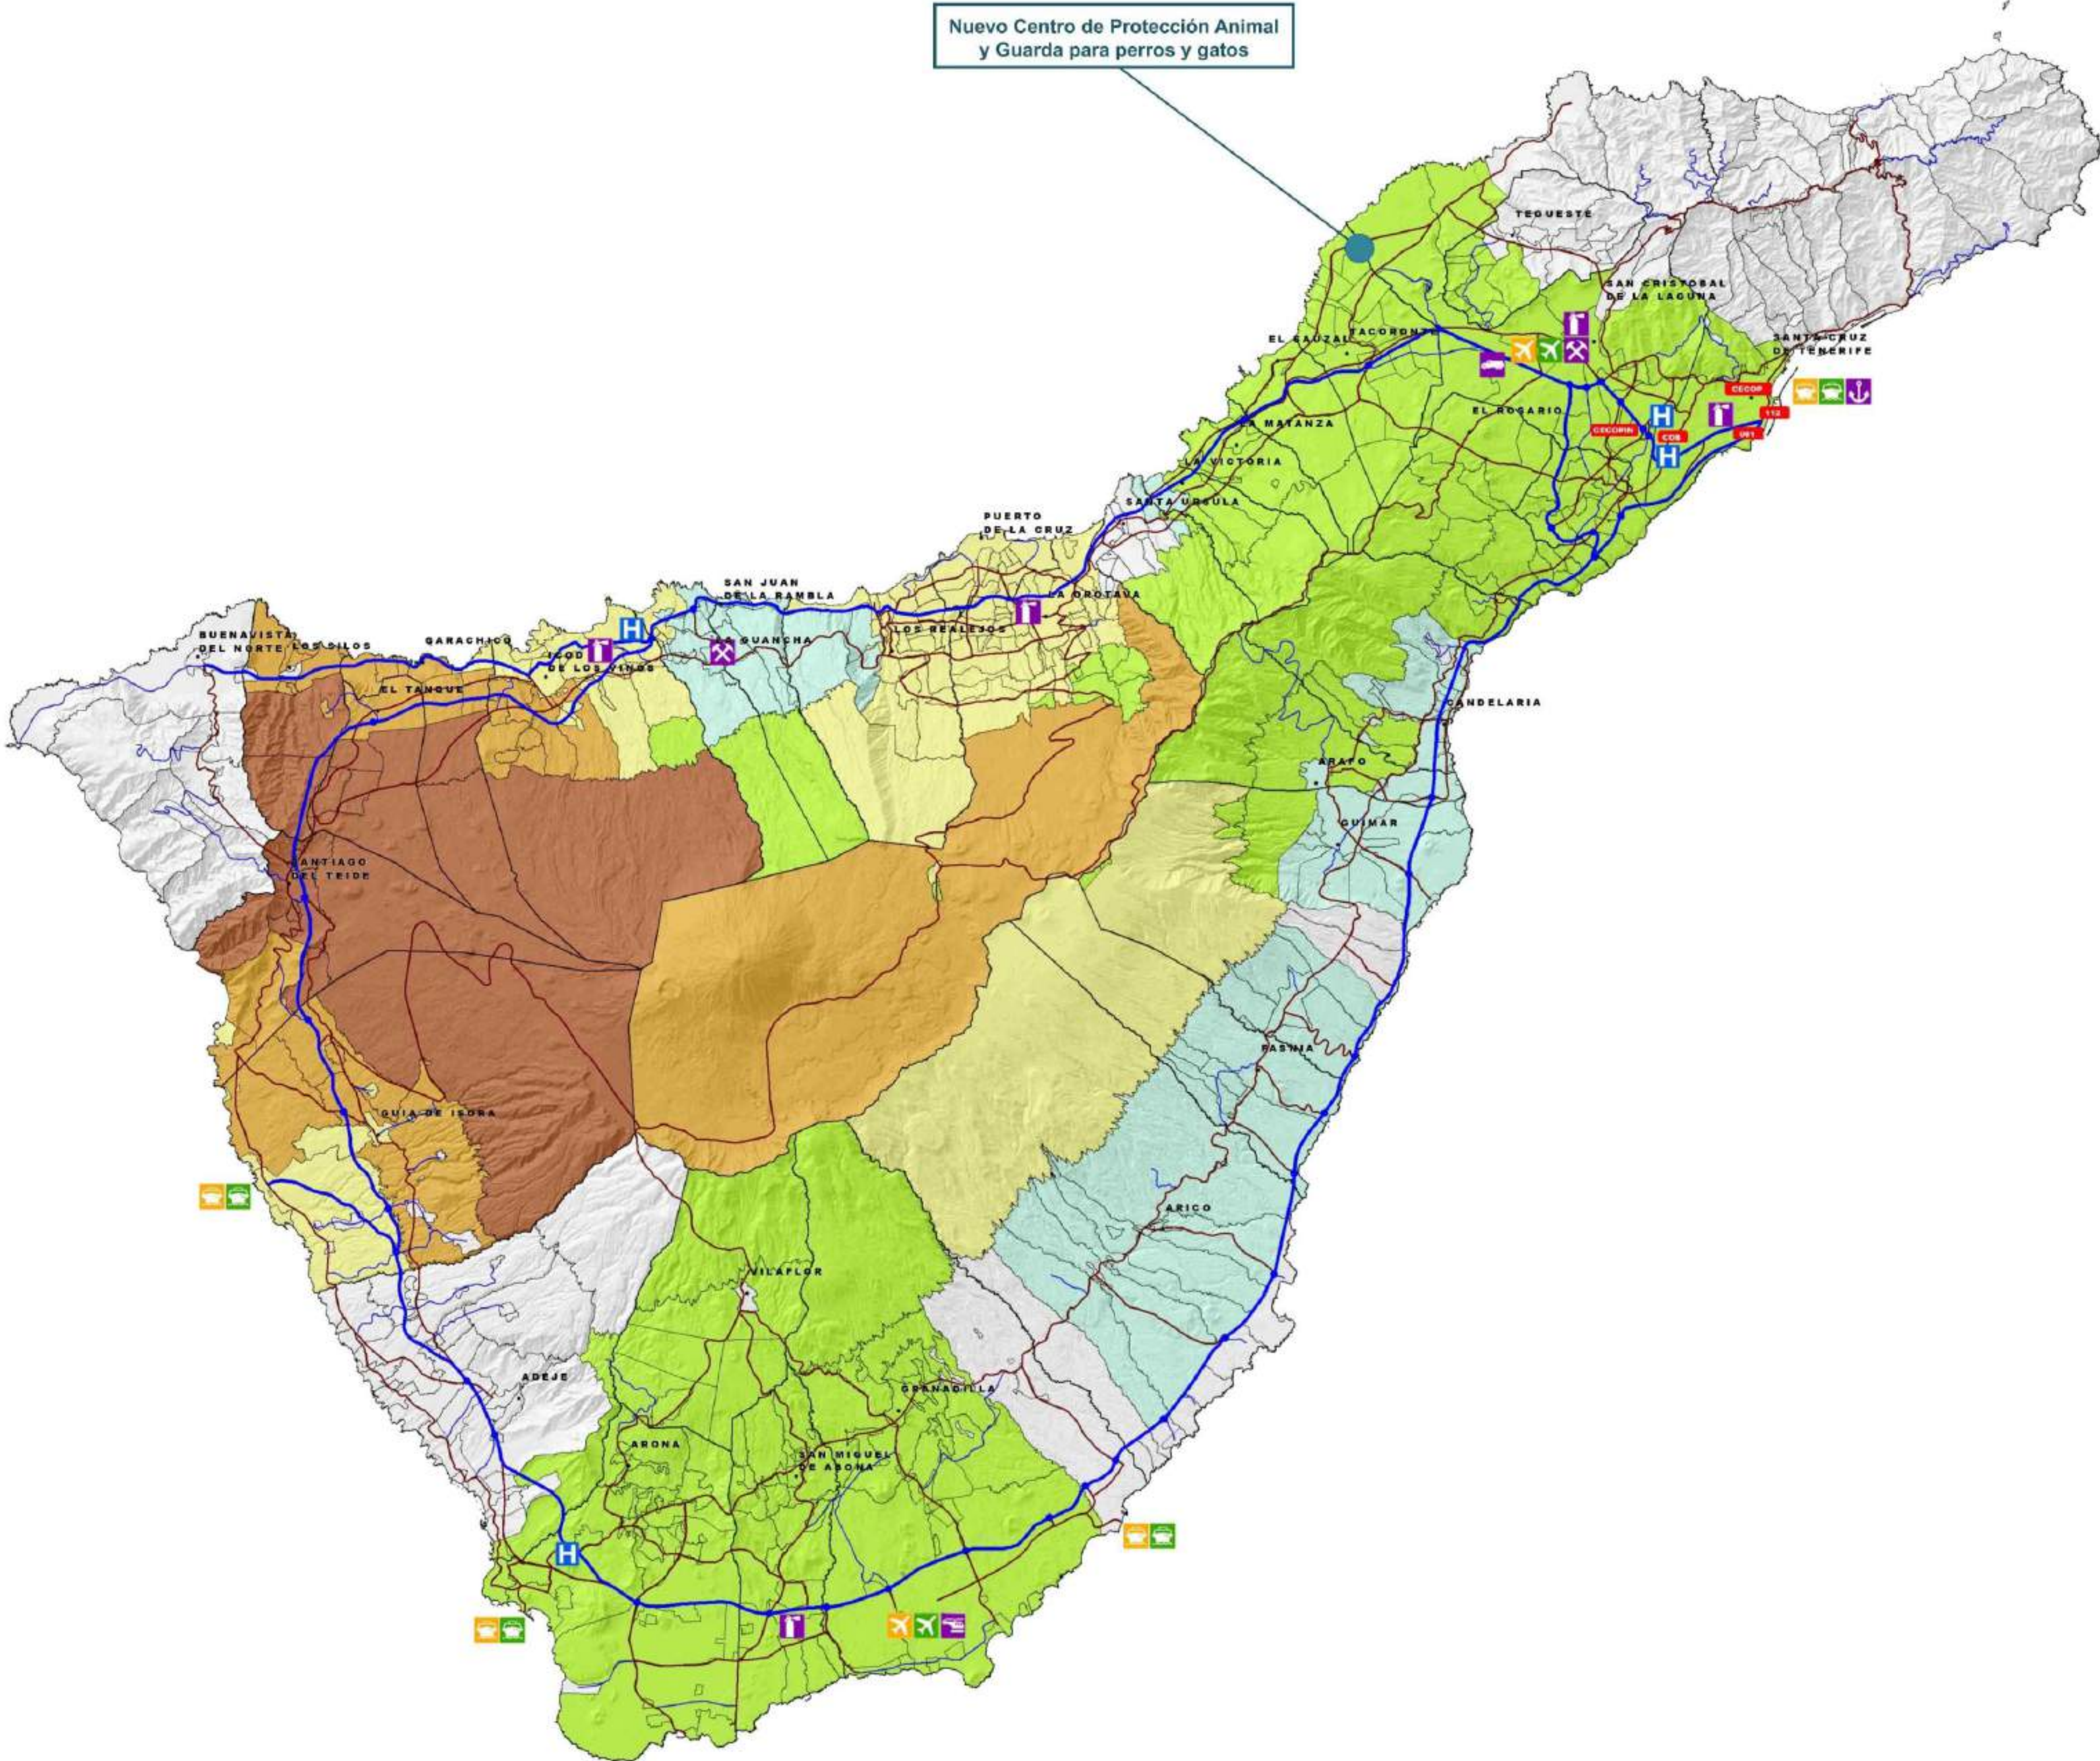

Zonas de Regulación de la Susceptibilidad (ZRS)	
	Muy Alta
	Alta
	Moderada
	Baja
	Muy Baja
	Área Topográficamente Protegida

Equipamientos relevantes para la Protección Civil	
PLATAFORMAS LOGÍSTICAS	
	Puertos Puerto de Fanzalilla Puerto de Granadilla Puerto de Los Cristianos Puerto de Santa Cruz
	Aeropuertos Tenerife Norte Tenerife Sur
PLATAFORMAS DE EVACUACIÓN	
	Puertos Puerto de Fanzalilla Puerto de Granadilla Puerto de Los Cristianos Puerto de Santa Cruz
	Aeropuertos Tenerife Norte Tenerife Sur
CENTROS DE COORDINACIÓN	
	Central 061 Policía Nacional
	Central CCOES 112
	Central COS Guardia Civil
	Central CCOOP Subdelegación de Gobierno
	Central CCOPIH Cabildo de Tenerife
EQUIPAMIENTOS SANITARIOS	
	Hospitales Públicos Hospital Universitario de Canarias Hospital Universitario de Mta. Sta. de la Caridad Hospital del Puerto Hospital del Sur
EQUIPAMIENTOS DE INTERVENCIÓN DE EMERGENCIAS	
	Parques de Bomberos Profesionales Parque de Bomberos de Icod de los Vinos Parque de Bomberos de La Orotava Parque de Bomberos de San Cristóbal de La Laguna Parque de Bomberos de San Miguel Parque de Bomberos Santa Cruz de Tenerife
	Bases de Extinción de Incendios Forestales Base de la BREF-OR Base del MIAFIM
	Base Estratégica de Salvamento Marítimo
	Base del Servicio de Helicópteros del GIE
	Base de la Unidad Militar de Emergencia (UME)
Infraestructuras Vías	
	Carreteras Insulares
	Vías Comerciales
	Vías Locales Complementarias
Símbolos Convencionales	
	Límite Municipal
	Puntos del Instituto Nacional de Estadística

PLANOS DE INFORMACIÓN
Plan Territorial Especial de Ordenación de Prevención de Riesgos de la Isla de Tenerife
Susceptibilidad Volcánica. Coladas de Lava. Mapa de Síntesis

Fecha: Marzo 2026

Escala: Formato: A1

IT-30

Isla: TENERIFE Municipios: SAN CRISTÓBAL DE LA LAGUNA / TACORONTE



DATOS CARTOGRAFICOS:
Mapa Topográfico Integrado GRAFCAN
Escala: 1:50000/1:1000
Año: 2018-2023
Curvas directoras de nivel cada 20 metros

Sistema de referencia ITRF93
Elipsoide de referencia WGS84
Red geodésica RECONANS (versión 2001)
Sistema de proyección UTM Huso 28N
Alturas referidas al nivel medio del mar determinado en cada isla

PROYECTO DE INTERÉS INSULAR PARA LA ORDENACIÓN, DISEÑO E IMPLANTACIÓN DE UN NUEVO CENTRO DE PROTECCIÓN ANIMAL Y GUARDA PARA PERROS Y GATOS

PROMOTOR:
Consejería con Delegación en Sector Primario y Bienestar Animal.

EQUIPO REDACTOR:
Dirección Insular de Proyectos Estratégicos

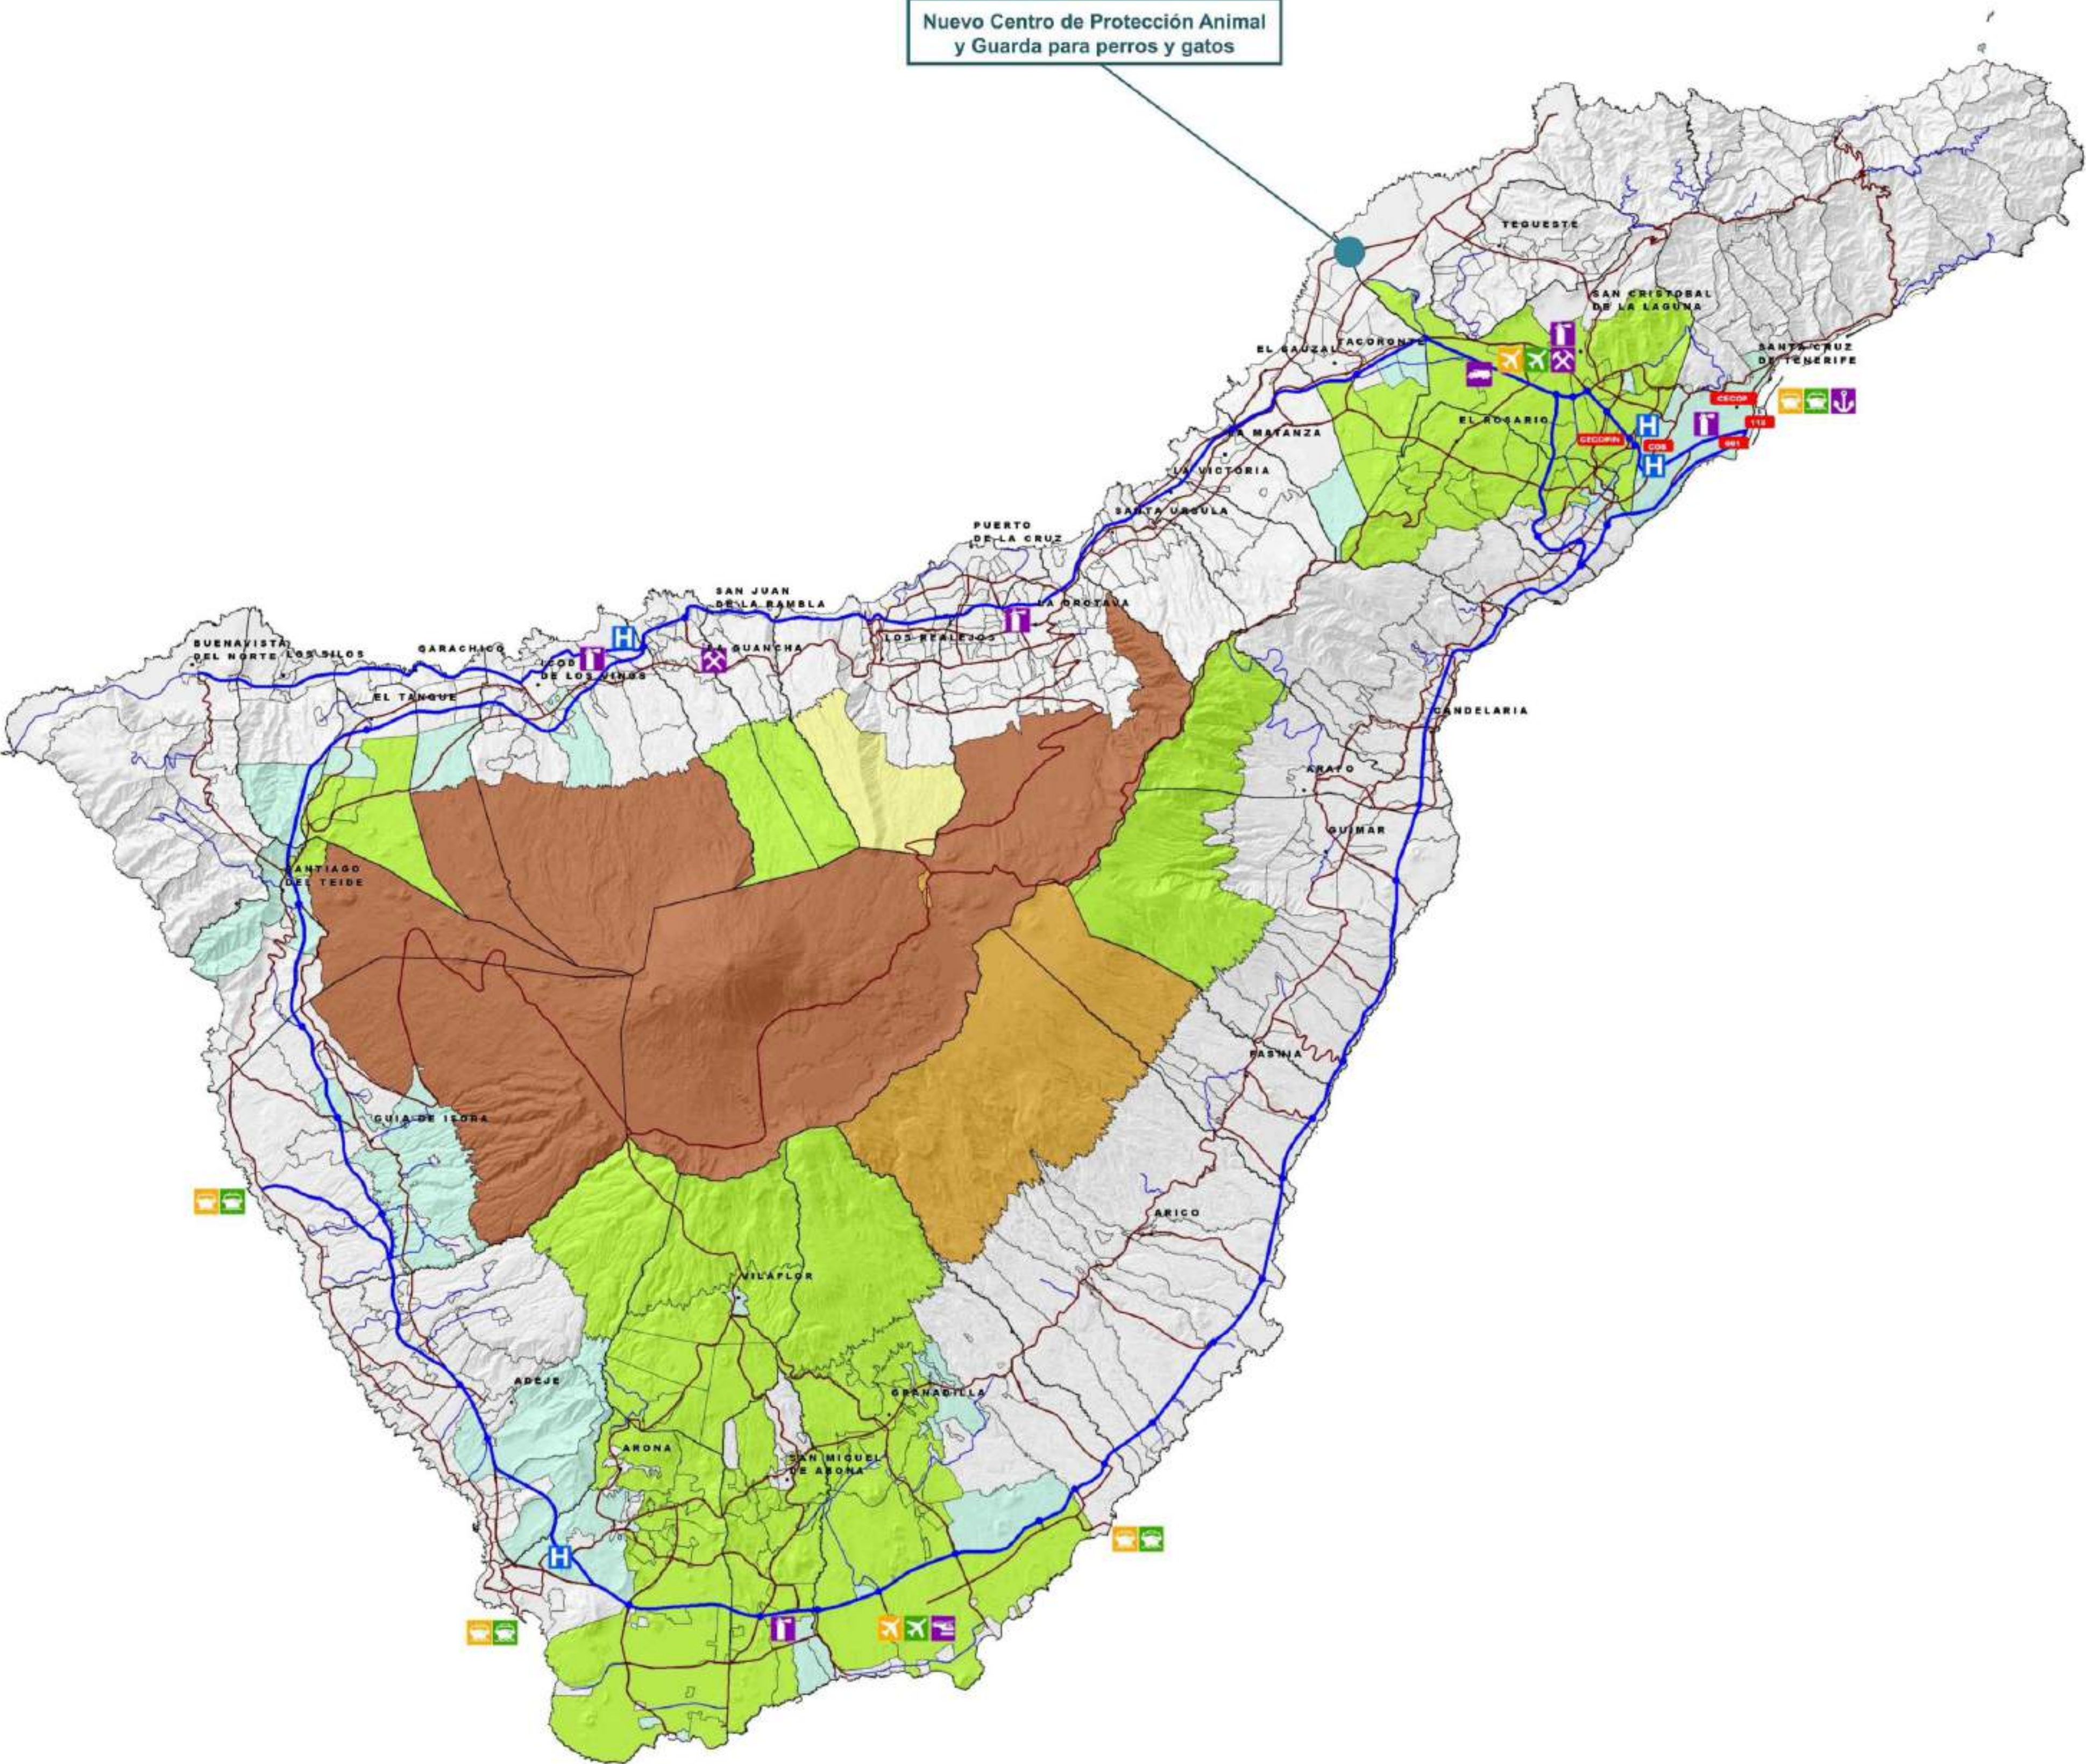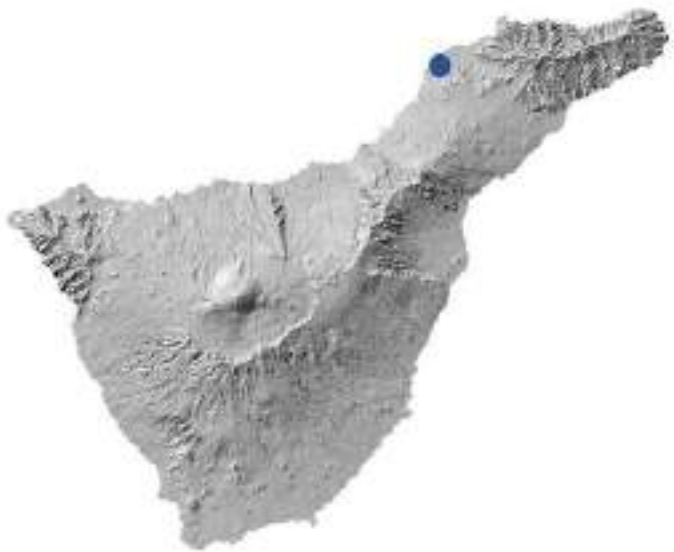

Zonas de Regulación de la Susceptibilidad (ZRS)

[Dark Brown]	Muy Alta
[Brown]	Alta
[Light Brown]	Moderada
[Green]	Baja
[Light Green]	Muy Baja
[Grey]	Insignificante

Equipamientos relevantes para la Protección Civil

PLATAFORMAS LOGÍSTICAS

Puertos
Puerto de Fensalla
Puerto de Granadilla
Puerto de Los Cristianos
Puerto de Santa Cruz

Aeropuertos
Tenerife Norte
Tenerife Sur

PLATAFORMAS DE EVACUACIÓN

Puertos
Puerto de Fensalla
Puerto de Granadilla
Puerto de Los Cristianos
Puerto de Santa Cruz

Aeropuertos
Tenerife Norte
Tenerife Sur

CENTROS DE COORDINACIÓN

[Red Box] Central 061 Policía Nacional
[Red Box] Central CECOS 112
[Red Box] Central COS Guardia Civil
[Red Box] Central CECOP Subdelegación de Gobierno
[Red Box] Central CECOPH Cabildo de Tenerife

EQUIPAMENTOS SANITARIOS

Hospitales Públicos
Hospital Universitario de Canarias
Hospital Universitario de Hita
Sta. de la Candelaria
Hospital del Norte
Hospital del Sur

EQUIPAMENTOS DE INTERVENCIÓN DE EMERGENCIAS

Parques de Bomberos Profesionales
Parque de Bomberos de Icod de los Vinos
Parque de Bomberos de La Orotava
Parque de Bomberos de San Cristóbal de La Laguna
Parque de Bomberos de San Miguel de Tenerife
Parque de Bomberos Santa Cruz de Tenerife

Bases de Extinción de Incendios Forestales
Base de la GREFOR
Base del MAMARM

Base Estratégica de Salvamento Marítimo

Base del Servicio de Helicópteros del GIE

Base de la Unidad Militar de Emergencia (UME)

Infraestructuras Vías

Carreteras Insulares
Vías Comerciales
Vías Locales Complementarias

Simbolos Convencionales

Limites Municipales
Núcleos del Instituto Nacional de Estadística

PLANOS DE INFORMACIÓN

Plan Territorial Especial de Ordenación de Prevención de Riesgos de la Isla de Tenerife

Susceptibilidad Volcánica. Piroclastos de Caída

Fecha: Marzo 2026

Escala: Formato: A1

IT-31

Isla: TENERIFE Municipios: SAN CRISTÓBAL DE LA LAGUNA / TACORONTE

DATOS CARTOGRAFICOS:
Mapa Topográfico Integrado
GRAFCAN
Escala: 1:50000/1:1000
Años: 2018-2023
Curvas directoras de nivel cada 20 metros


Sistema de referencia ITRF93
Elipsoide de referencia WGS84
Red geodésica REGCANNS (versión 2001)
Sistema de proyección UTM Huso 28N
Alturas referidas al nivel medio del mar determinado por el IGN



PROYECTO DE INTERÉS INSULAR PARA LA ORDENACIÓN, DISEÑO E IMPLANTACIÓN DE UN NUEVO CENTRO DE PROTECCIÓN ANIMAL Y GUARDA PARA PERROS Y GATOS

PROMOTOR:
Consejería con Delegación en Sector Primario y Bienestar Animal.

EQUIPO REDACTOR:
Dirección Insular de Proyectos Estratégicos

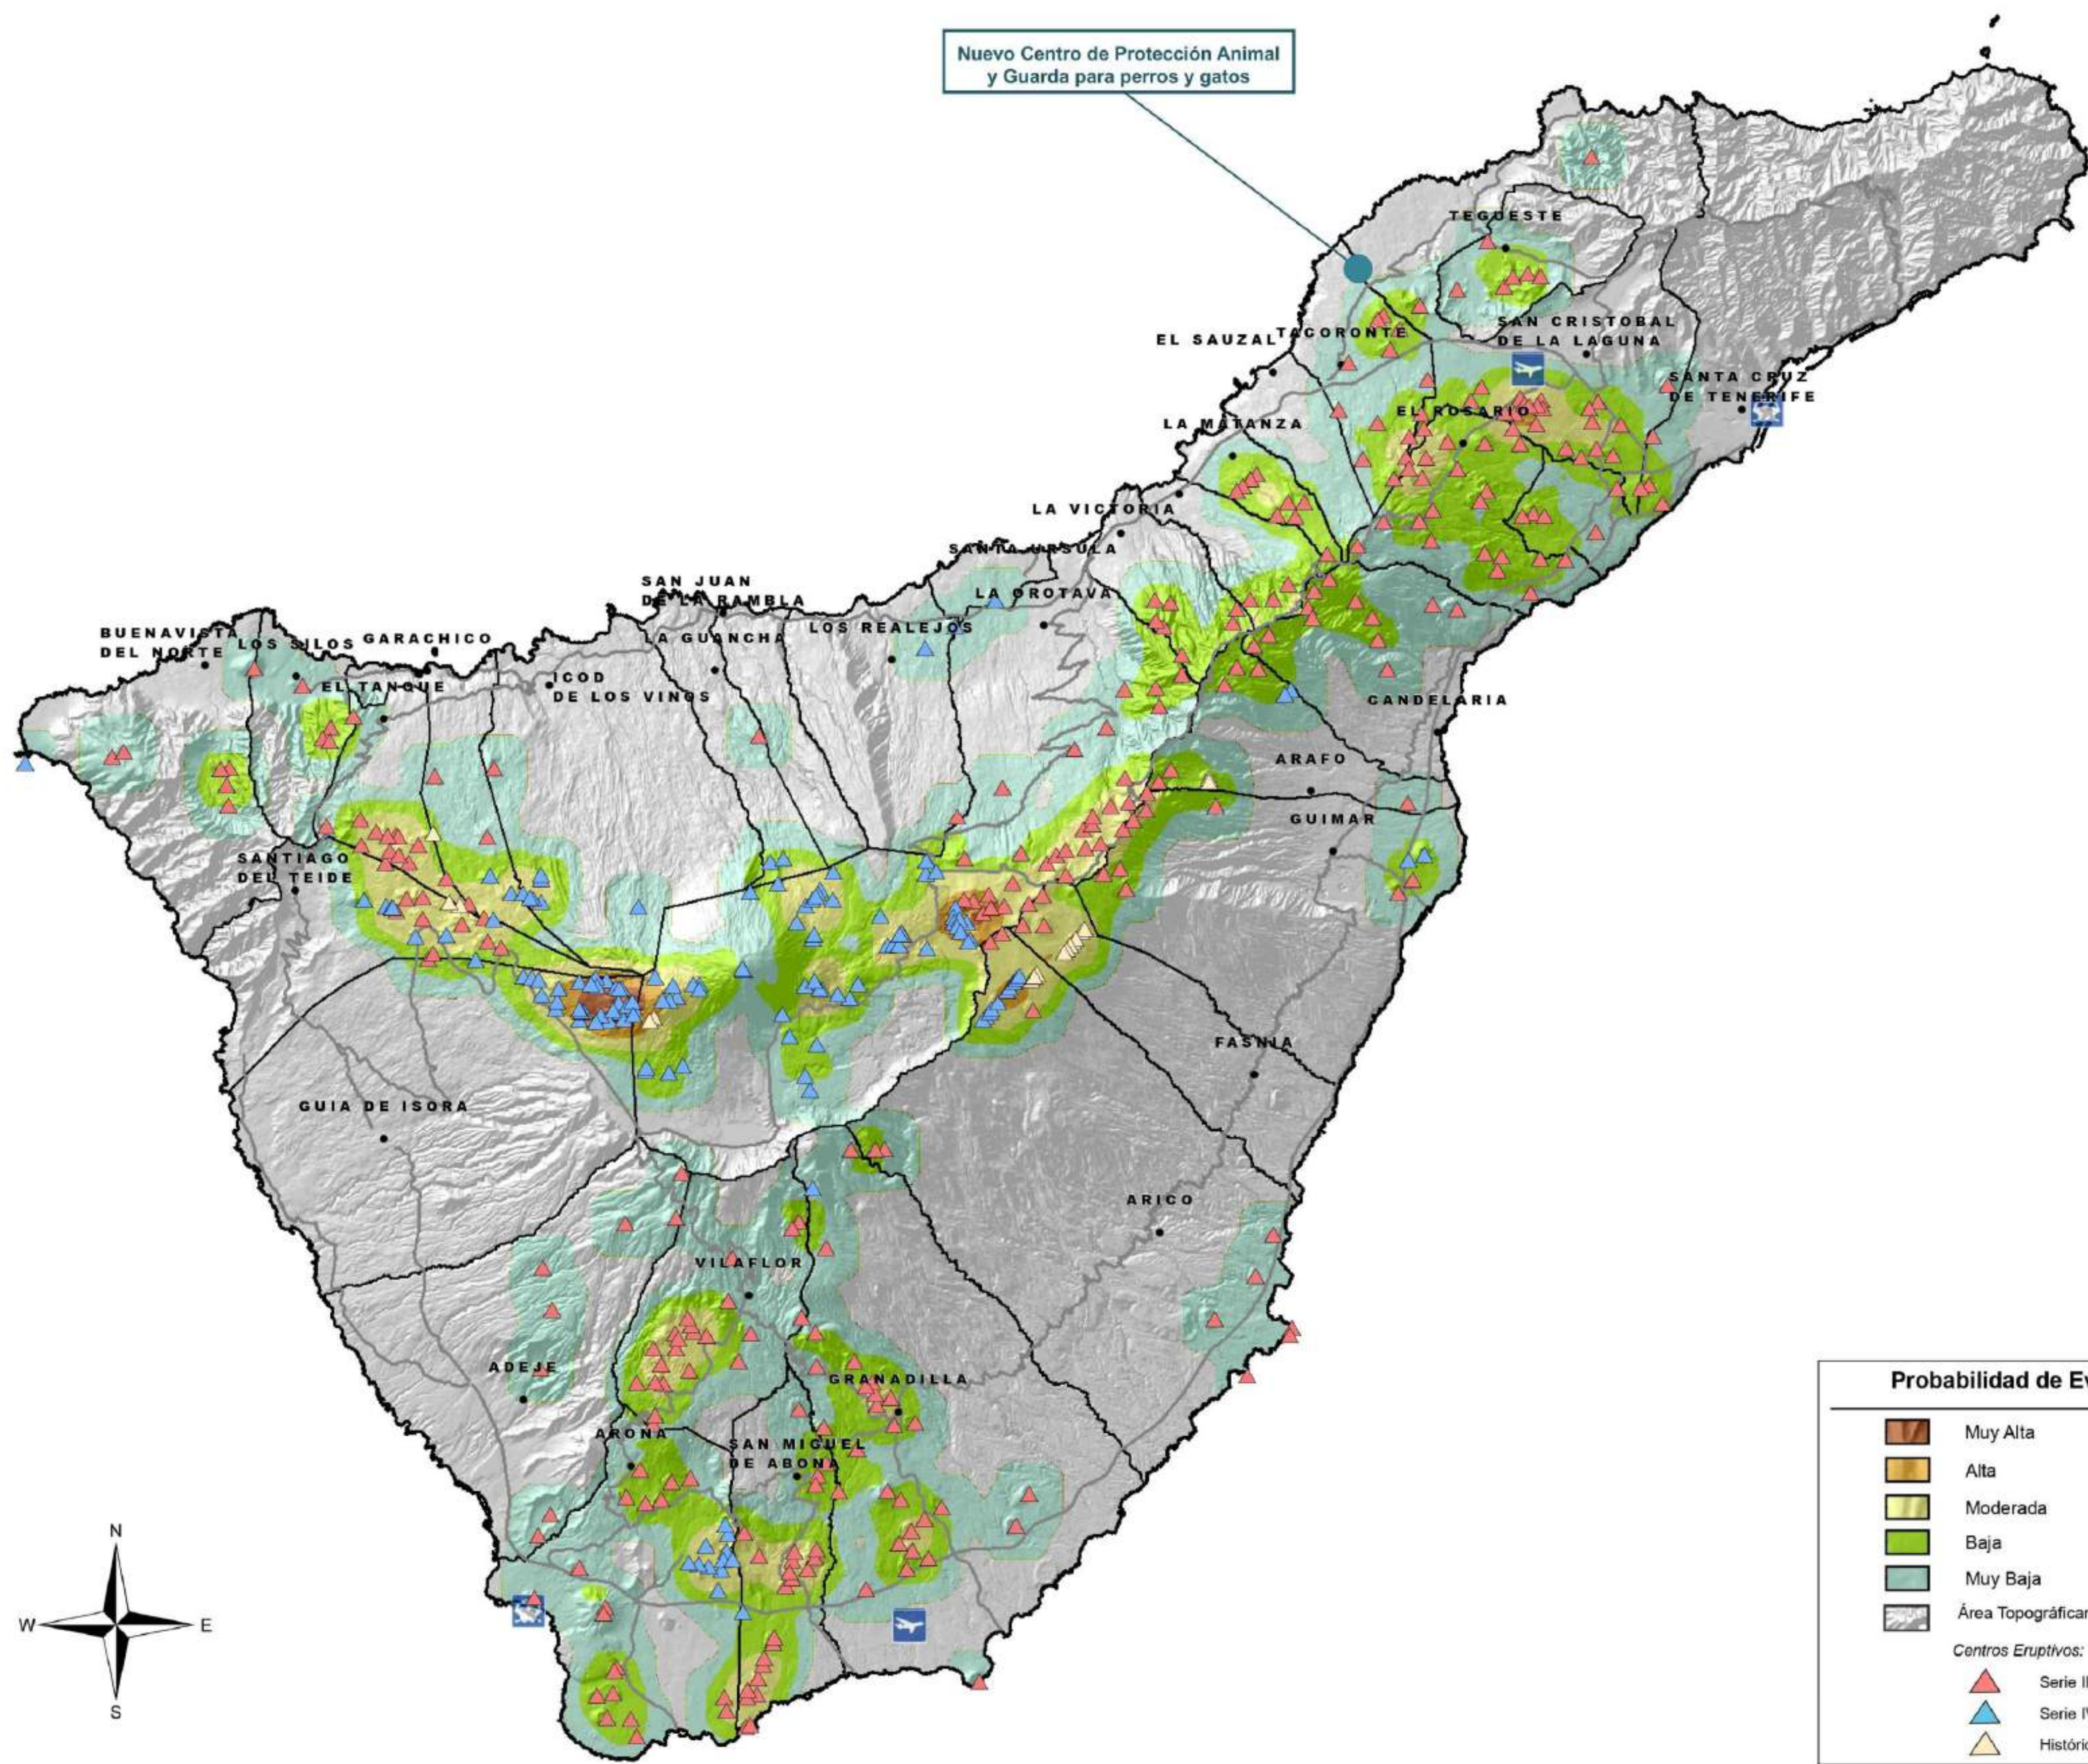

Probabilidad de Eventos

	Muy Alta
	Alta
	Moderada
	Baja
	Muy Baja
	Área Topográficamente Protegida

Centros Eruptivos:

	Serie III
	Serie IV
	Históricos

Símbolos Convencionales

	Límite Municipal
	Núcleos del Instituto Nacional de Estadística
	Carreteras principales
	Aeropuerto
	Puerto

PLANOS DE INFORMACIÓN


Plan Territorial Especial de Ordenación de Prevención de Riesgos de la Isla de Tenerife

Susceptibilidad Volcánica. Probabilidad de Eventos

Fecha: Marzo 2026

Escala: Formato: A1


IT-32

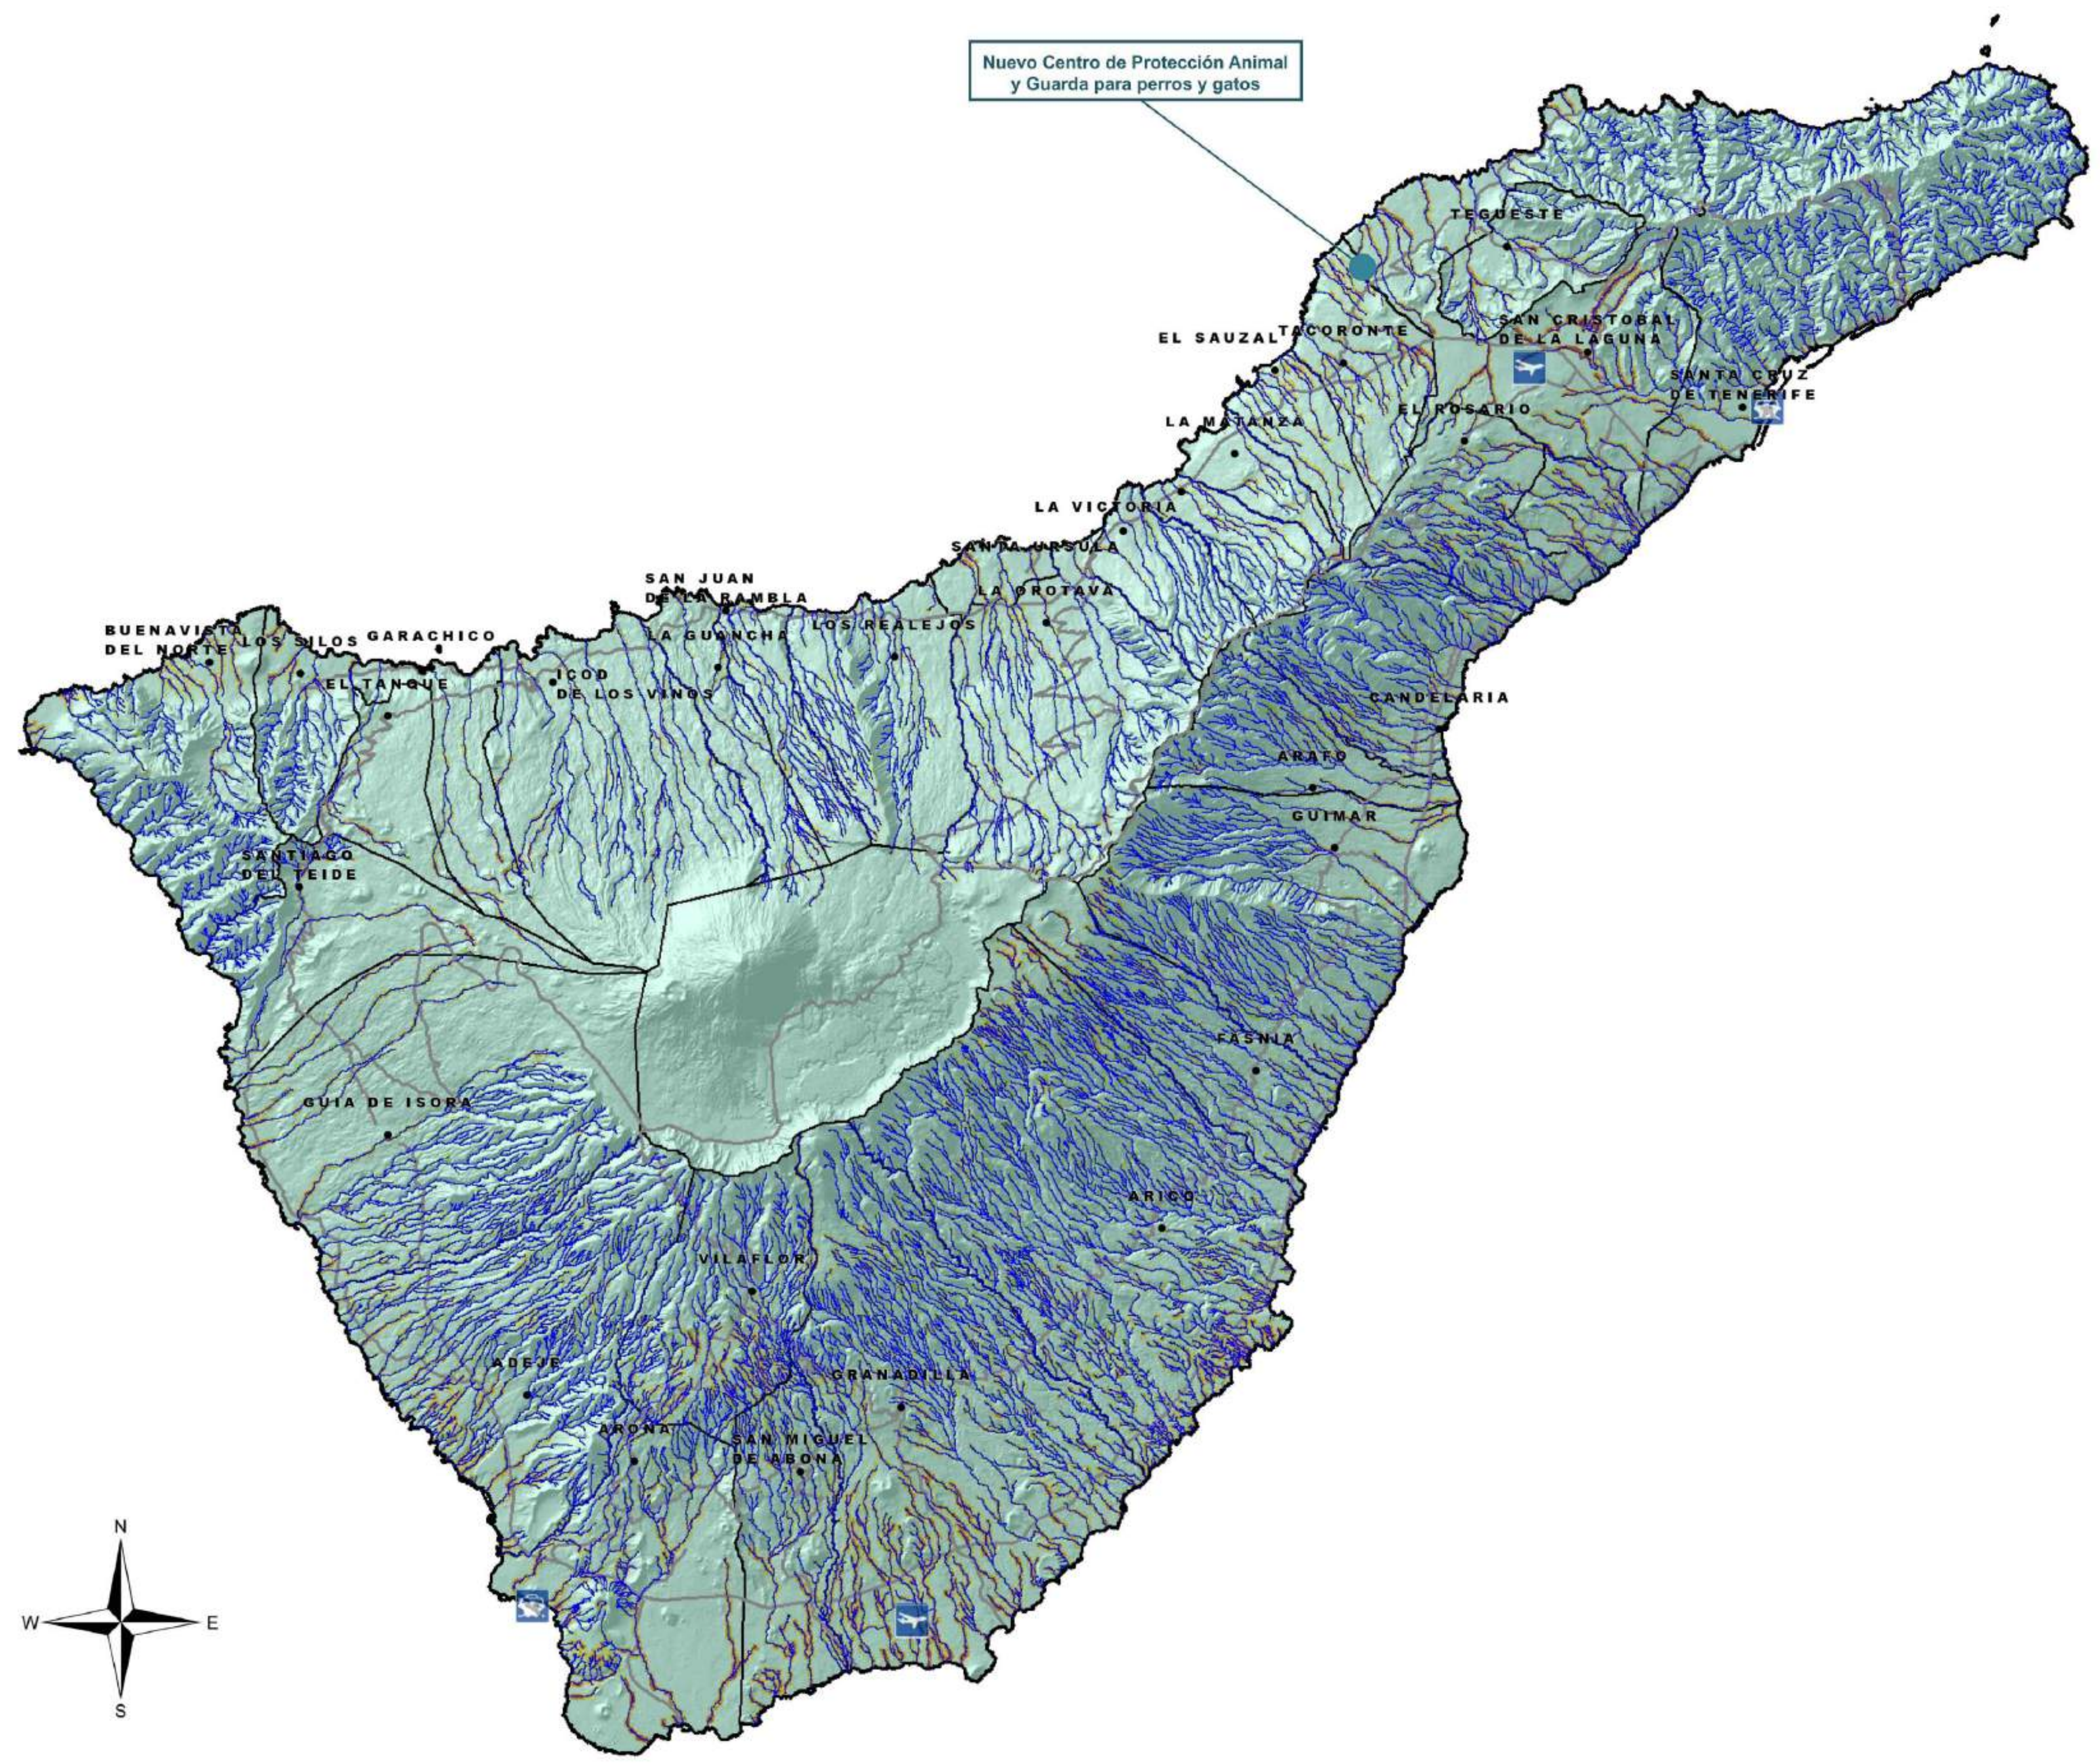

PROYECTO DE INTERÉS INSULAR PARA LA ORDENACIÓN, DISEÑO E IMPLANTACIÓN DE UN NUEVO CENTRO DE PROTECCIÓN ANIMAL Y GUARDA PARA PERROS Y GATOS

PROMOTOR:
Consejería con Delegación en Sector Primario y Bienestar Animal.

EQUIPO REDACTOR:
Dirección Insular de Proyectos Estratégicos

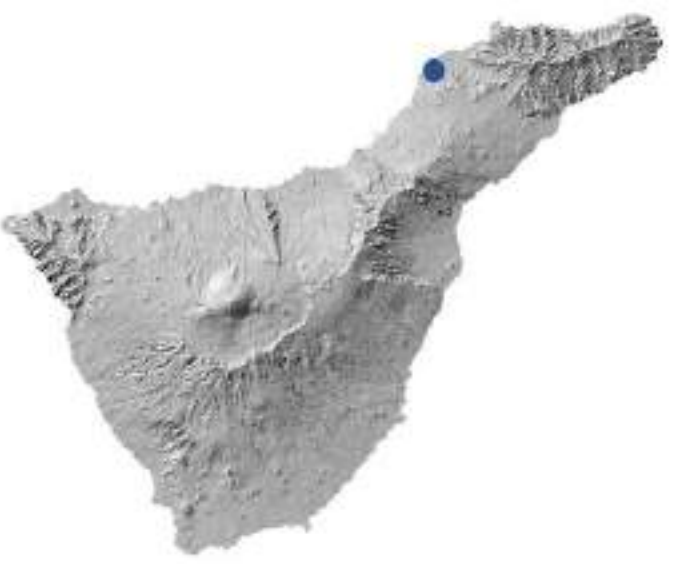

PLANOS DE INFORMACIÓN

Plan Territorial Especial de Ordenación de Prevención de Riesgos de la Isla de Tenerife

Susceptibilidad frente al Riesgo Hidrológico. Mapa de Síntesis

Fecha: Marzo 2026

Escala: Formato: A1

IT-33

Isla: TENERIFE Municipios: SAN CRISTÓBAL DE LA LAGUNA / TACORONTE



DATOS CARTOGRAFICOS:
Mapa Topográfico Integrado
GRAFICAN
Escala: 1:50000/1:1.000
Año: 2018-2023
Curvas directoras de nivel cada 20 metros

Sistema de referencia ITRF93
Elipsoide de referencia WGS84
Red geodésica REGCANIS (versión 2001)
Sistema de proyección UTM Huso 28N
Alturas referidas al nivel medio del mar determinado en cada isla

PROYECTO DE INTERÉS INSULAR PARA LA ORDENACIÓN, DISEÑO E IMPLANTACIÓN DE UN NUEVO CENTRO DE PROTECCIÓN ANIMAL Y GUARDA PARA PERROS Y GATOS

PROMOTOR:
Consejería con Delegación en Sector Primario y Bienestar Animal.

EQUIPO REDACTOR:
Dirección Insular de Proyectos Estratégicos

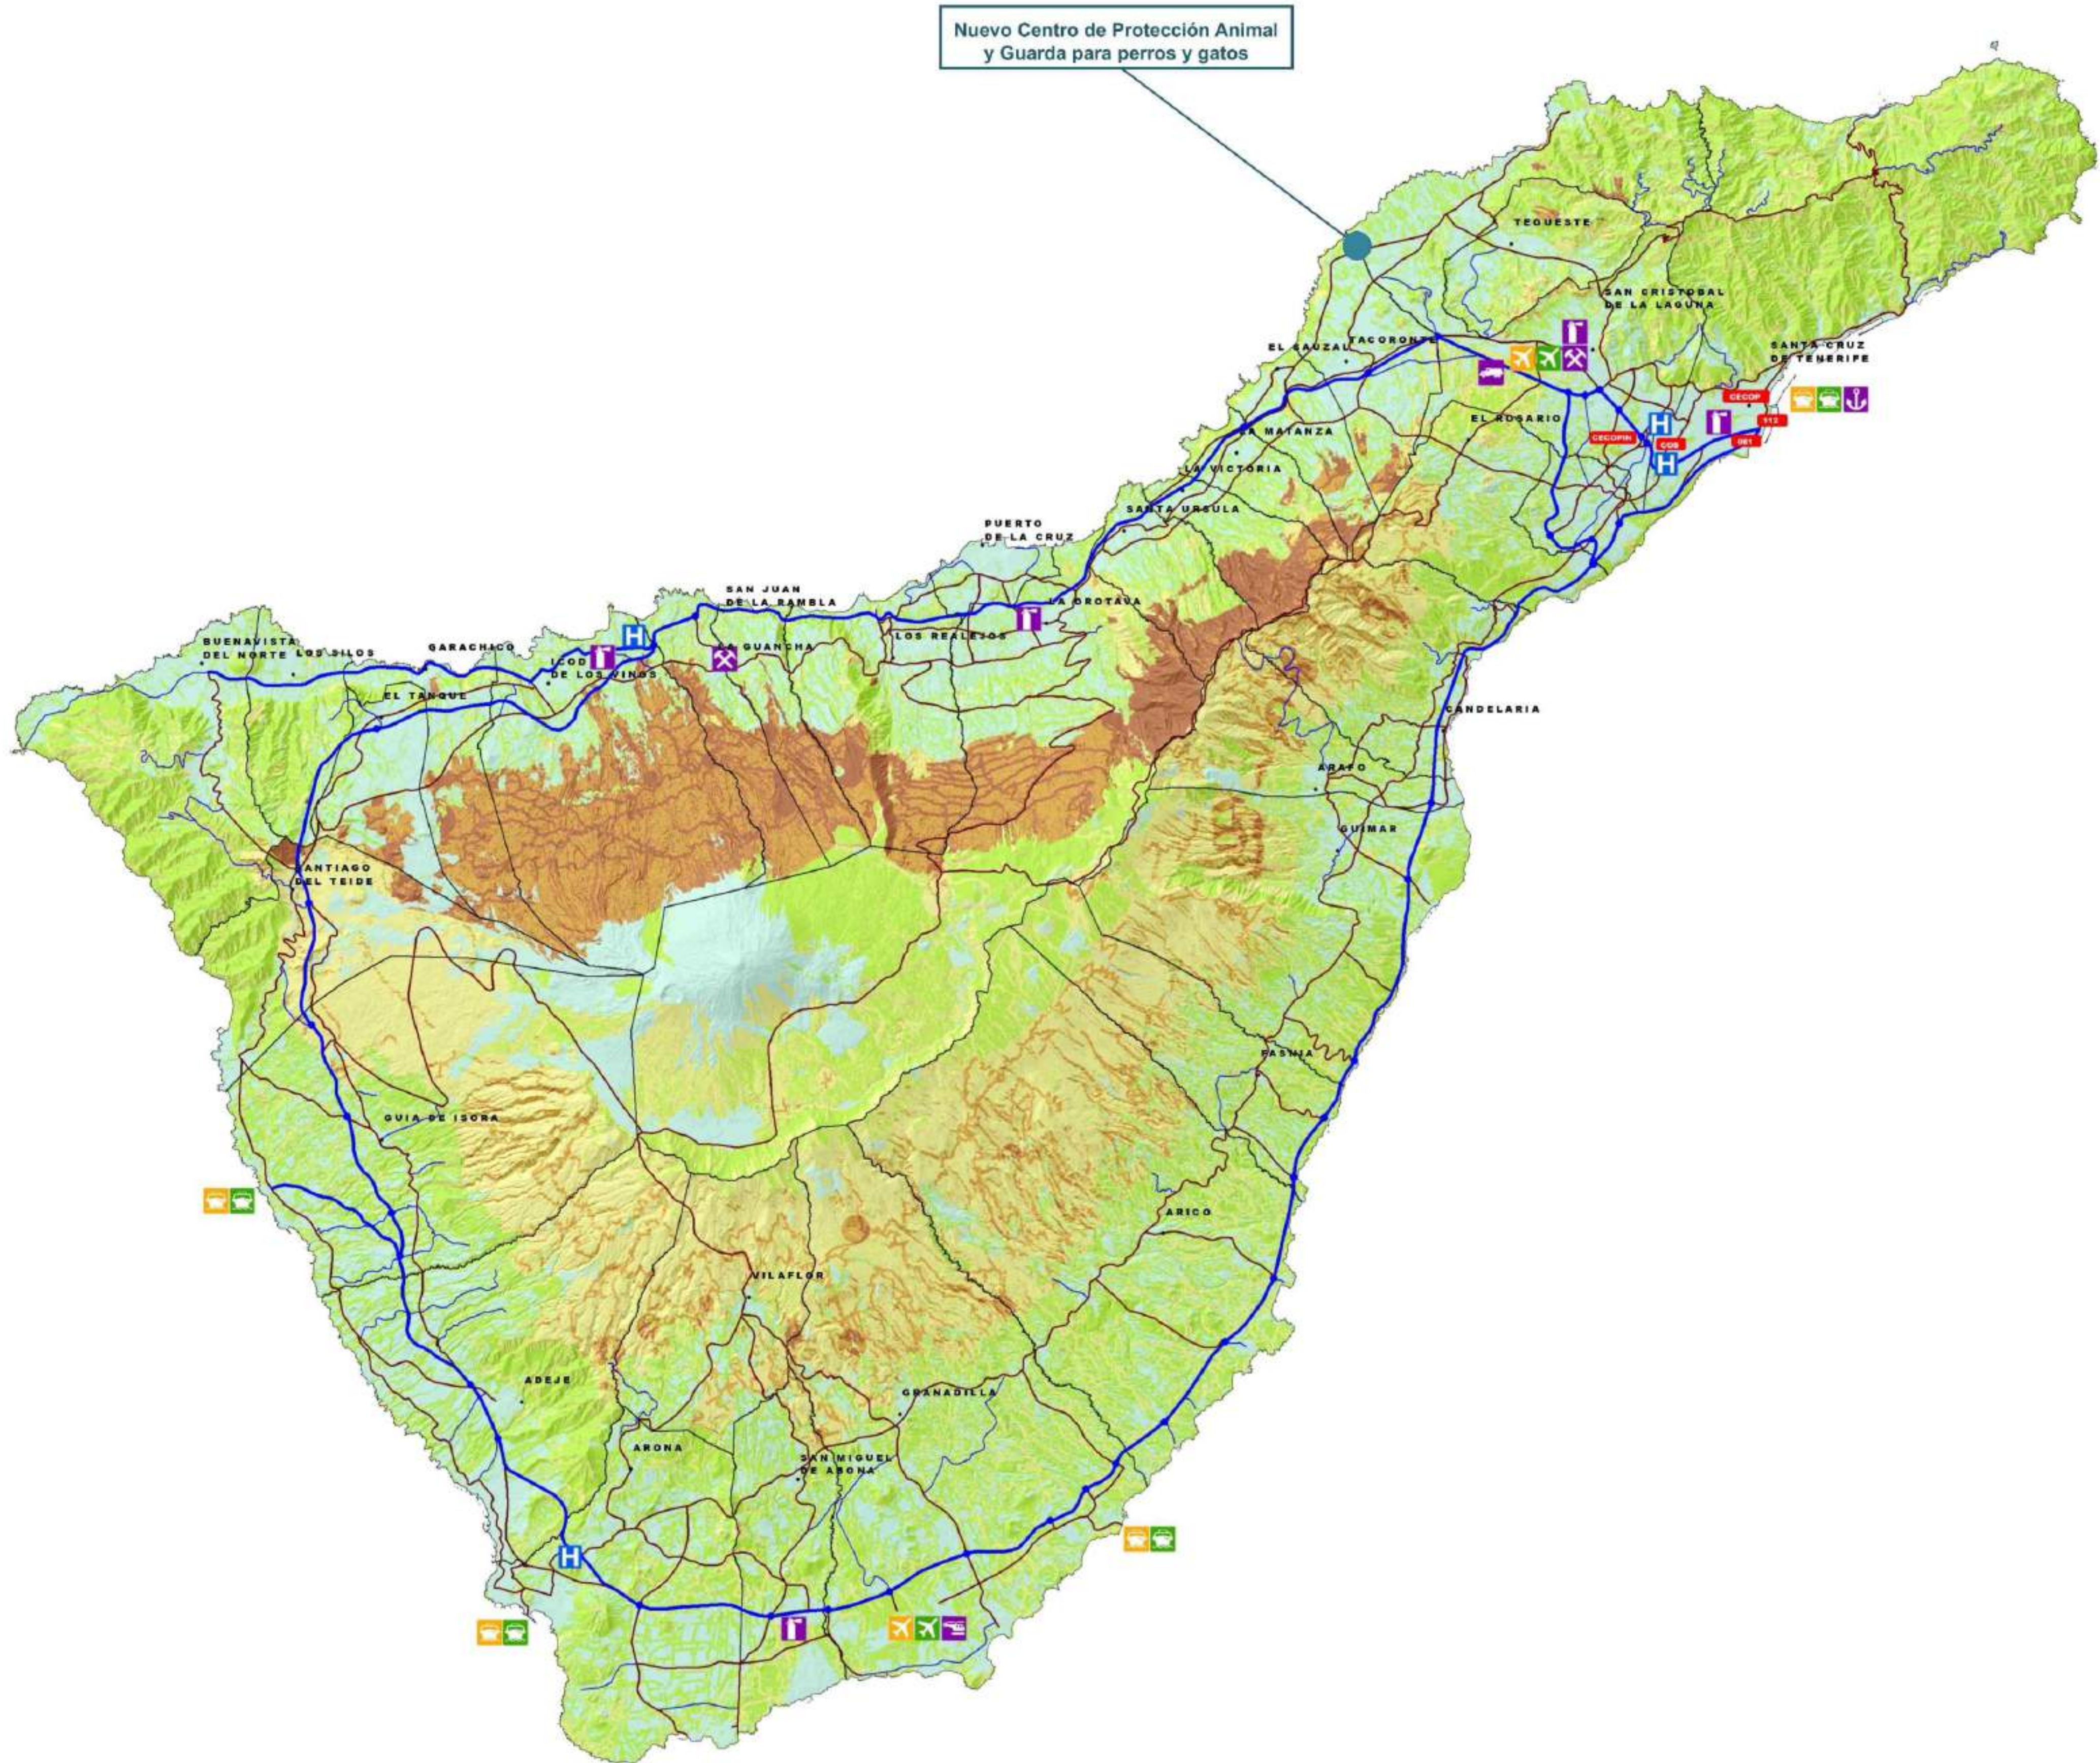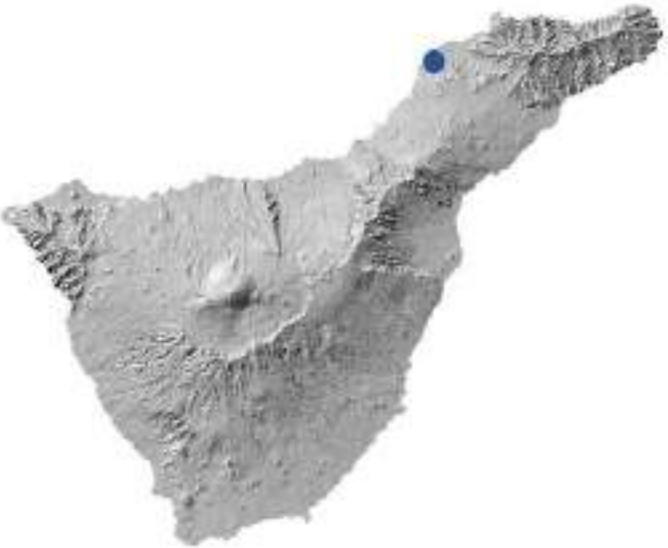

CARTOGRAFÍA DE RIESGOS	Plano III.2.1
Susceptibilidad frente a Riesgos de Incendios	
Modelo de Ordenación	
Zonas de Regulación de la Susceptibilidad (ZRS)	
Muy Alta	
Alta	
Moderada	
Baja	
Muy Baja	
Equipamientos relevantes para la Protección Civil	
PLATAFORMAS LOGÍSTICAS	
Puertos	Puerto de Fomilla Puerto de Granadilla Puerto de Los Cristianos Puerto de Santa Cruz
Aeropuertos	Tenerife Norte Tenerife Sur
PLATAFORMAS DE EVACUACIÓN	
Puertos	Puerto de Fomilla Puerto de Granadilla Puerto de Los Cristianos Puerto de Santa Cruz
Aeropuertos	Tenerife Norte Tenerife Sur
CENTROS DE COORDINACIÓN	
061	Central 061 Policía Nacional
112	Central CECOS 112
016	Central COS Guardia Civil
112	Central CECOP Subdelegación de Gobierno
112	Central CECOPH Cabildo de Tenerife
EQUIPAMIENTOS SANITARIOS	
H	Hospitales Públicos Hospital Universitario de Canarias Hospital Universitario de Fibra Sra. de la Candelaria Hospital del Norte Hospital del Sur
EQUIPAMIENTOS DE INTERVENCIÓN DE EMERGENCIAS	
I	Parques de Bomberos Profesionales Parque de Bomberos de Los Cristianos Parque de Bomberos de La Orotava Parque de Bomberos de San Cristóbal de La Laguna Parque de Bomberos de San Miguel Parque de Bomberos Santa Cruz de Tenerife
X	Bases de Extinción de Incendios Forestales Base de la BRFOR Base del MARN
M	Base Estratégica de Salvamento Marítimo
S	Base del Servicio de Helicópteros del GIE
U	Base de la Unidad Militar de Emergencia (UME)
Infraestructuras Varías	
	Comedores Insulares Vías Comerciales Vías Locales Complementarias
Símbolos Convencionales	
	Línea Municipal
Referencias Geográficas	
Sistema de Referencia ITRF93 Elipsoide vertical Datum: ETRS89 Apogeo: 6378137 Apogeo: 6378137 Red Geodésica REICANOS Sistema cartográfico de representación: UTM Huso 28N	
Ámbito Geográfico	
X min: 308.910,0	X max: 312.821,9
Y min: 3.092.277,0	Y max: 3.185.641,9

PLANOS DE INFORMACIÓN
Plan Territorial Especial de Ordenación de Prevención de Riesgos de la Isla de Tenerife
Susceptibilidad frente al Riesgo de Incendios. Exposición a Incendios. Mapa Síntesis

Fecha:
Marzo 2026

Formato:
A1

Escala:

IT-34

Isla:
TENERIFE

Municipios:
SAN CRISTÓBAL DE LA LAGUNA / TACORONTE


DATOS CARTOGRAFICOS:
Mapa Topográfico Integrado
GRAFCAN
Escala: 1:50000/1:1000
Año: 2018-2023
Curvas directoras de nivel cada 20 metros

Sistema de referencia ITRF93
Elipsoide de referencia WGS84
Red geodésica REICANOS (versión 2001)
Sistema de proyección UTM Huso 28N
Alturas referidas al nivel medio del mar determinado por cada isla


PROYECTO DE INTERÉS INSULAR PARA LA ORDENACIÓN, DISEÑO E IMPLANTACIÓN DE UN NUEVO CENTRO DE PROTECCIÓN ANIMAL Y GUARDA PARA PERROS Y GATOS

PROMOTOR:
Consejería con Delegación en Sector Primario y Bienestar Animal.

EQUIPO REDACTOR:
Dirección Insular de Proyectos Estratégicos

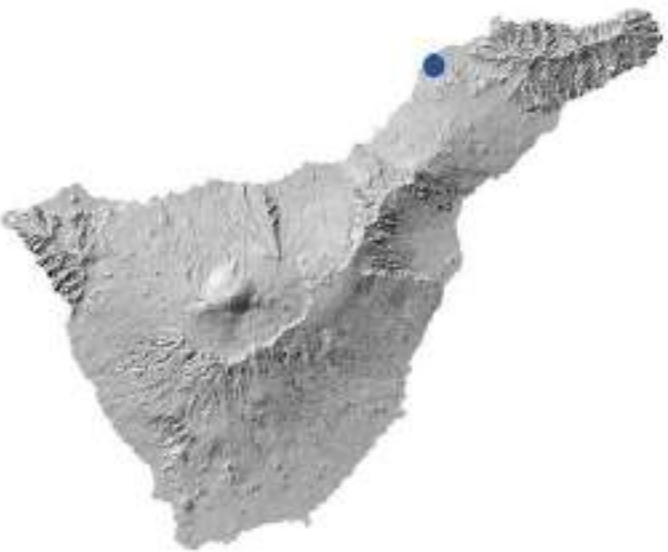

Nuevo Centro de Protección Animal y Guarda para perros y gatos

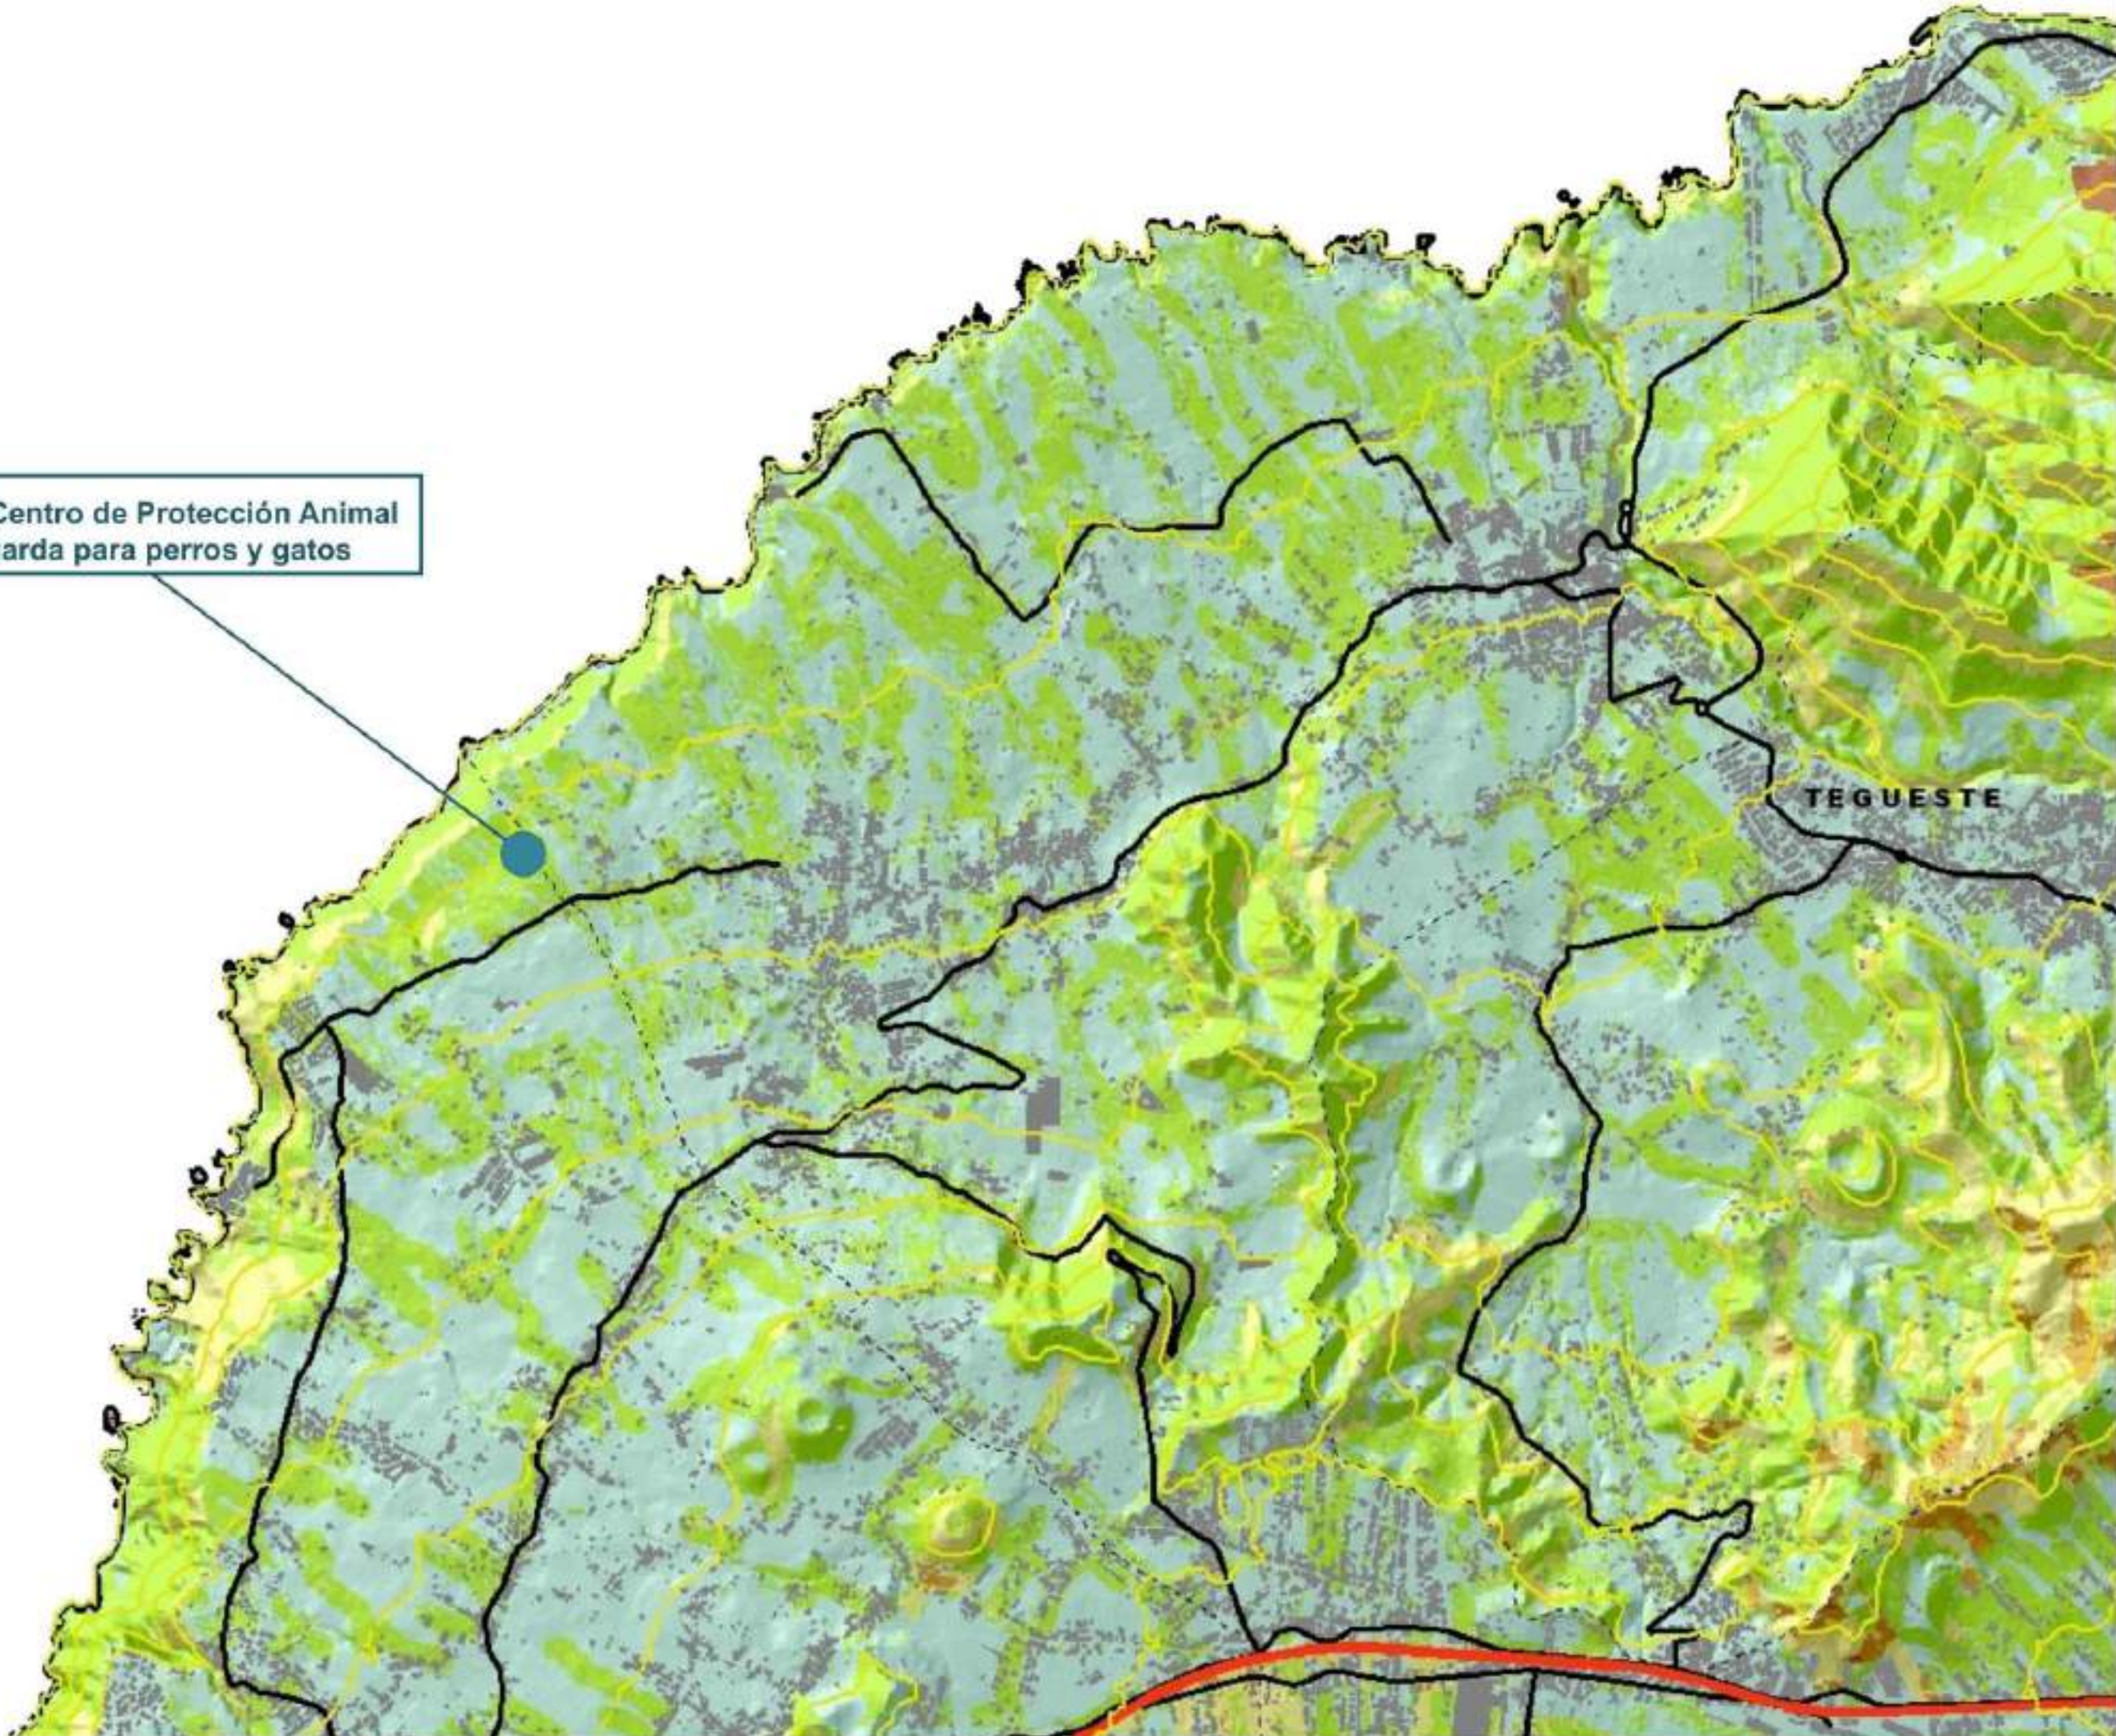

Zonas de Regulación de la Susceptibilidad (ZRS)

Muy Alta	Muy Baja
Alta	Baja
Moderada	

Equipamientos relevantes para la Protección Civil

PLATAFORMAS LOGÍSTICAS	PLATAFORMAS DE EVACUACIÓN
Puertos	Puertos
Aeropuertos	Aeropuertos
CENTROS DE COORDINACIÓN	EQUIPAMIENTOS DE INTERVENCIÓN DE EMERGENCIAS
Central 961 Policía Nacional	Parques de Bomberos Profesionales
Central CECOS 112	Basas de Extinción de Incendios Forestales
Central COS Guardia Civil	Base Estratégica de Salvamento Marítimo
Central CECOP Subdelegación de Gobierno	Base del Servicio de Helicópteros del GIE
Central CECOPIN Cabildo de Tenerife	Base de la Unidad Militar de Emergencia (UME)
EQUIPAMIENTOS SANITARIOS	
Hospitales Públicos	

Infraestructuras Viarias

Corredores Insulares
Vías Comarcales
Vías Locales Complementarias

Símbolos Convencionales

Limite Municipal
Curvas de nivel cada 100 m
Construcciones

PLANOS DE INFORMACIÓN

Plan Territorial Especial de Ordenación de Prevención de Riesgos de la Isla de Tenerife

Susceptibilidad frente al Riesgo de Incendios. Mapa Síntesis

Fecha: Marzo 2026

Escala: Formato: A1

IT-35

Isla: TENERIFE

Municipios: SAN CRISTÓBAL DE LA LAGUNA / TACORONTE

DATOS CARTOGRÁFICOS:

Mapa Topográfico Integrado GRAFCAN

Escala: 1:50000/1:1.000

Años: 2018-2023

Curvas directoras de nivel cada 20 metros

Sistema de referencia ITRF93

Elipsoide de referencia WGS84

Red geodésica REGCANIS (versión 2001)



Sistema de proyección UTM Huso 28N

Alturas referidas al nivel medio del mar determinado en cada isla

PROYECTO DE INTERÉS INSULAR PARA LA ORDENACIÓN, DISEÑO E IMPLANTACIÓN DE UN NUEVO CENTRO DE PROTECCIÓN ANIMAL Y GUARDA PARA PERROS Y GATOS

PROMOTOR:
Consejería con Delegación en Sector Primario y Bienestar Animal.

EQUIPO REDACTOR:
Dirección Insular de Proyectos Estratégicos

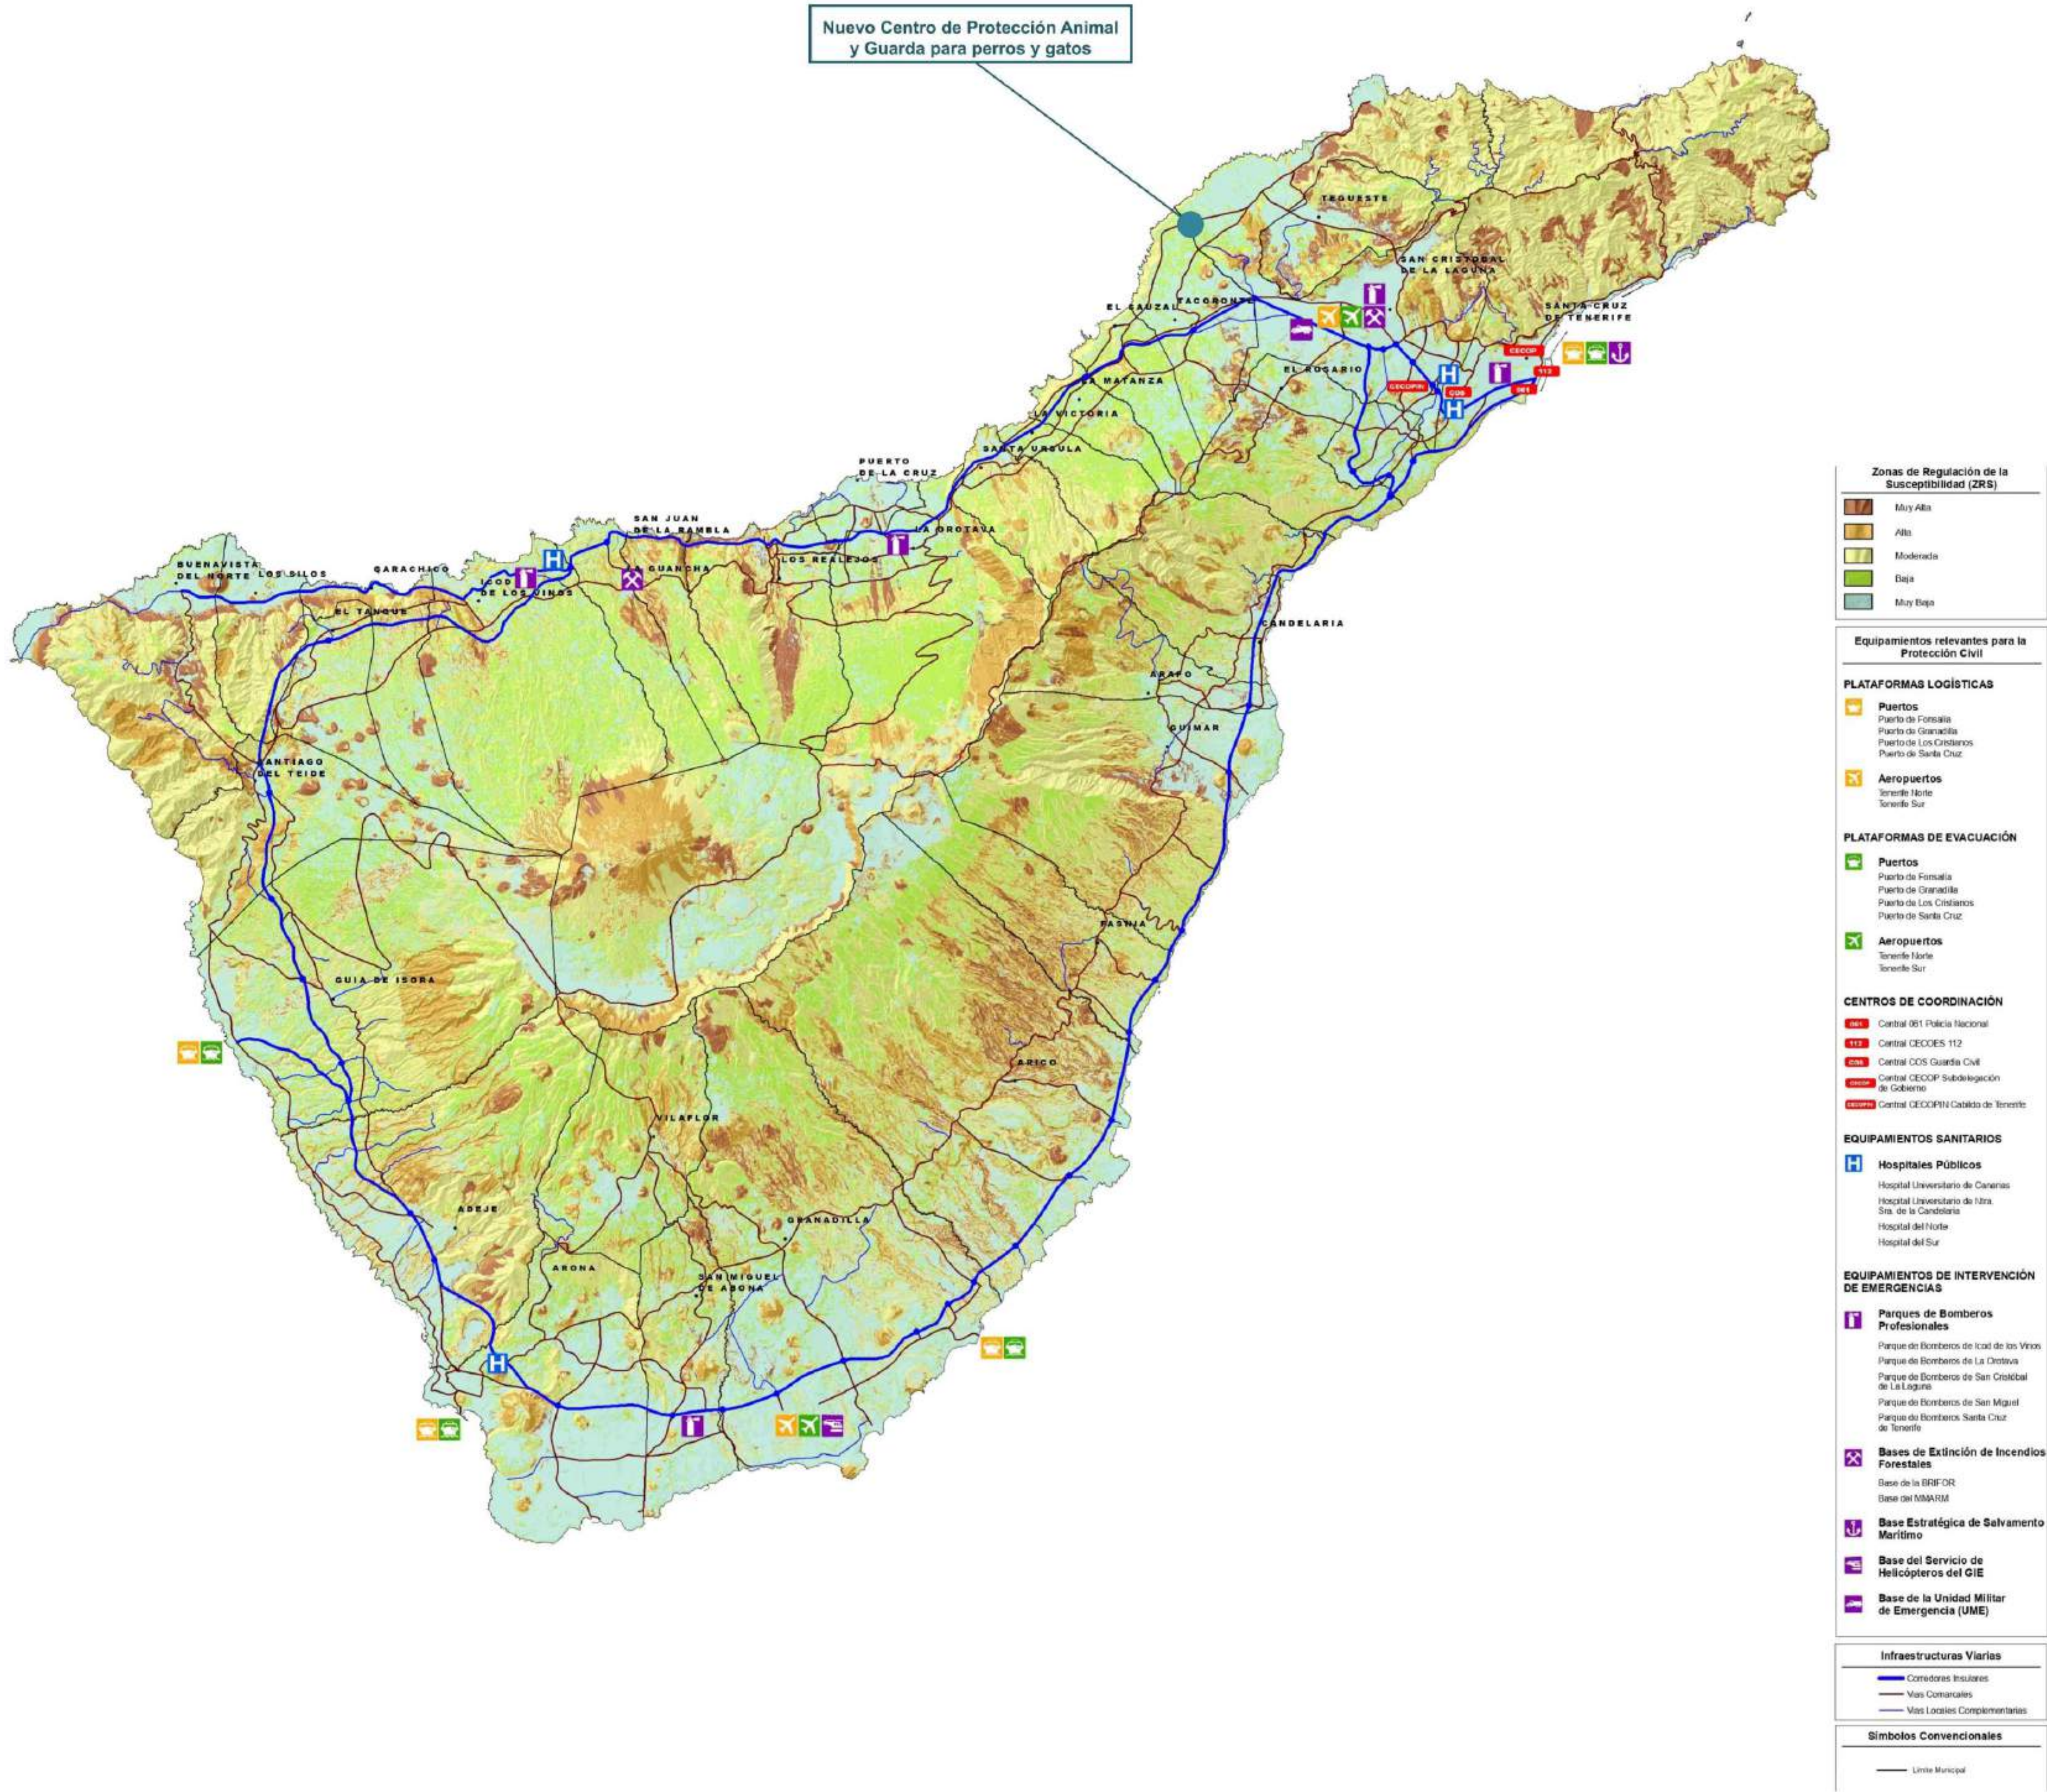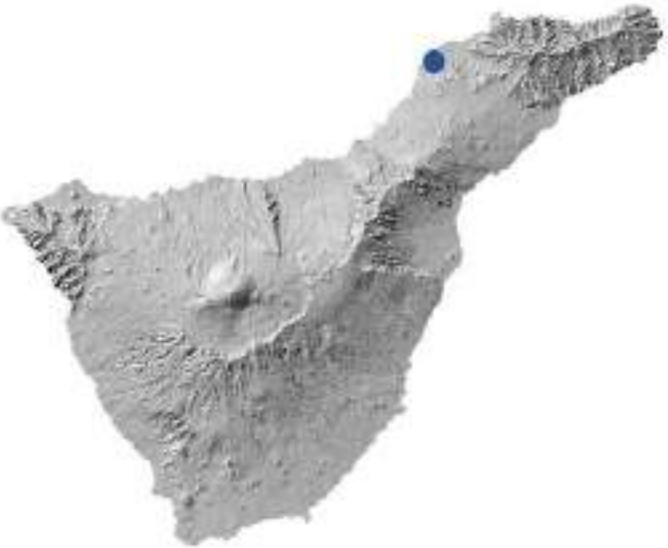

PLANOS DE INFORMACIÓN

Plan Territorial Especial de Ordenación de Prevención de Riesgos de la Isla de Tenerife

Susceptibilidad frente a Riesgos Asociados a la Dinámica de Vertientes. Mapa Síntesis

Fecha: Marzo 2026

Escala: A1

Formato: A1

IT-36

Isla: TENERIFE

Municipios: SAN CRISTÓBAL DE LA LAGUNA / TACORONTE

DATOS CARTOGRAFICOS:

Mapa Topográfico Integrado

GRAFICAN

Escala: 1:50000/1:1000

Año: 2018-2023

Curvas directoras de nivel cada 20 metros

Sistema de referencia ITRF93

Elipsoide de referencia WGS84

Red geodésica REICANN (versión 2001)


Sistema de proyección UTM Huso 28N

Alturas referidas al nivel medio del mar determinado por el IGN

PROYECTO DE INTERÉS INSULAR PARA LA ORDENACIÓN, DISEÑO E IMPLANTACIÓN DE UN NUEVO CENTRO DE PROTECCIÓN ANIMAL Y GUARDA PARA PERROS Y GATOS

PROMOTOR:
Consejería con Delegación en Sector Primario y Bienestar Animal.

EQUIPO REDACTOR:
Dirección Insular de Proyectos Estratégicos

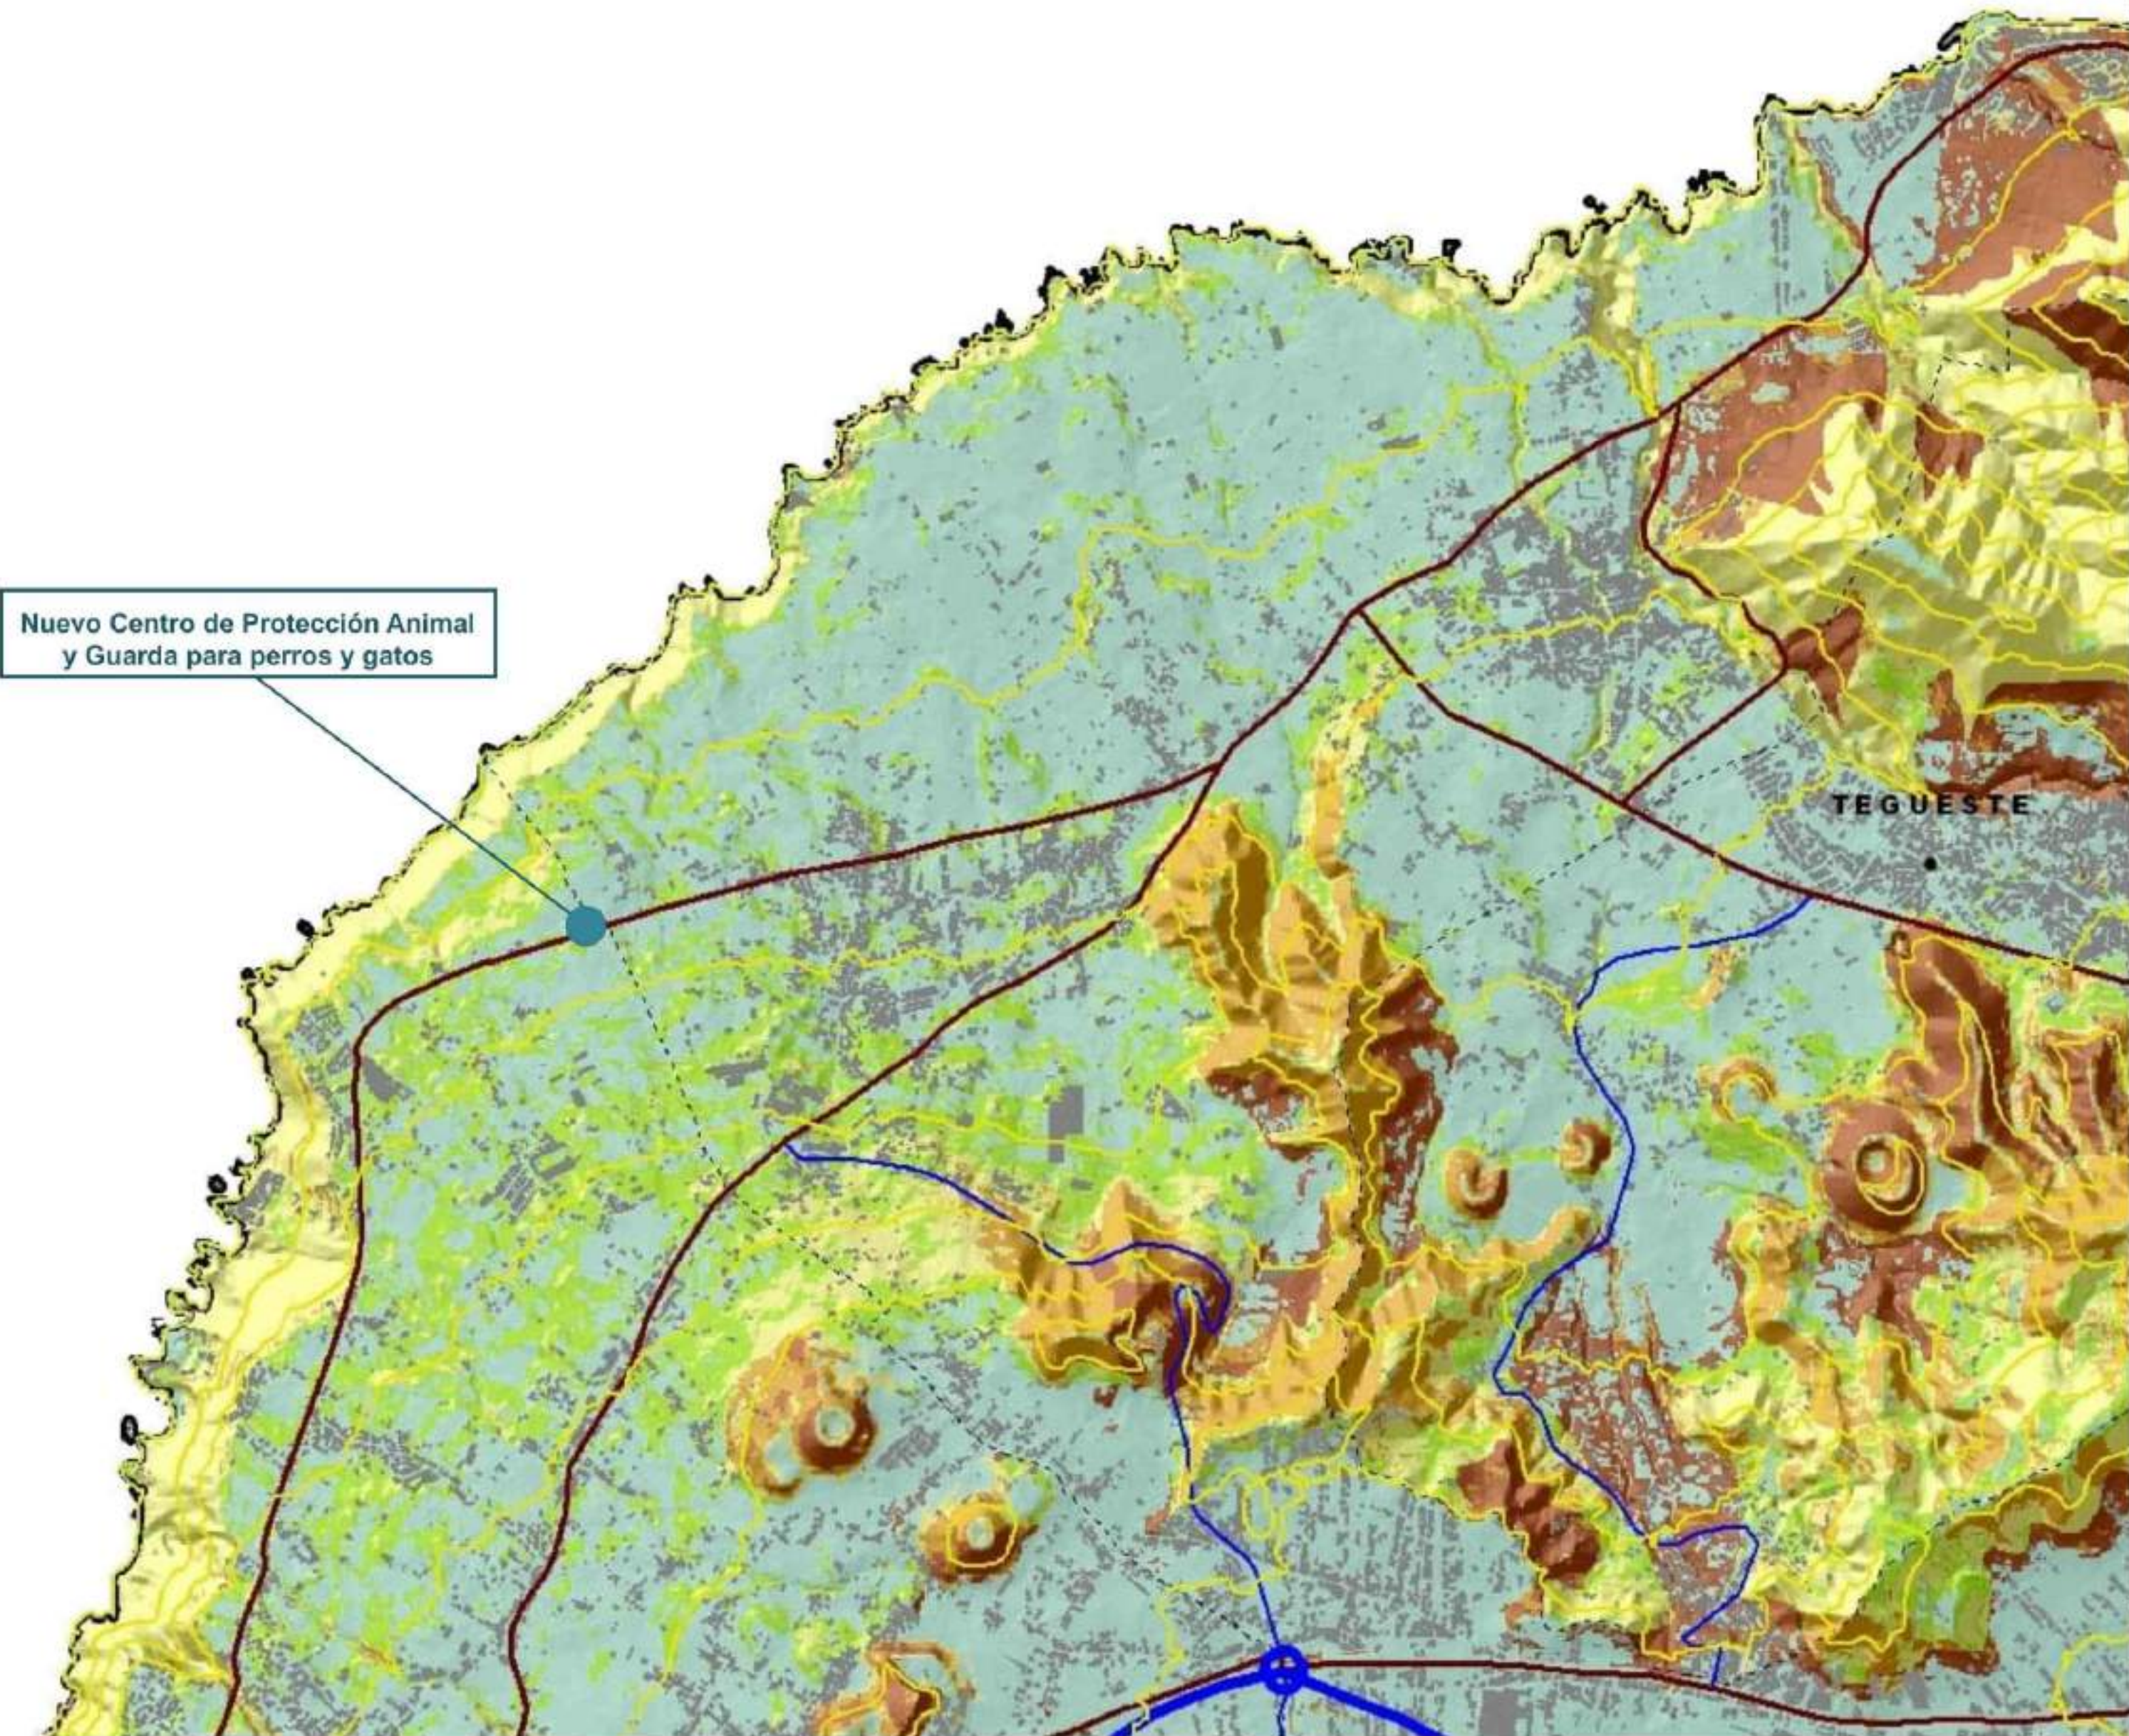

Nuevo Centro de Protección Animal y Guarda para perros y gatos

Zonas de Regulación de la Susceptibilidad (ZRS)

	Muy Alta
	Alta
	Moderada
	Baja
	Muy Baja

Equipamientos relevantes para la Protección Civil

PLATAFORMAS LOGÍSTICAS	PLATAFORMAS DE EVACUACIÓN
CENTROS DE COORDINACIÓN	EQUIPAMENTOS DE INTERVENCIÓN DE EMERGENCIAS
EQUIPAMENTOS SANITARIOS	

Infraestructuras Viarias

	Corredores Insulares
	Vías Comarcales
	Vías Locales Complementarias

Símbolos Convencionales

	Límite Municipal
	Curvas de nivel cada 100 m
	Construcciones

PLANOS DE INFORMACIÓN

Plan Territorial Especial de Ordenación de Prevención de Riesgos de la Isla de Tenerife

Susceptibilidad frente a Riesgos Asociados a la Dinámica de Vertientes. Mapa Síntesis

Fecha: Marzo 2026

Escala: Formato: A1

IT-37

Isla: TENERIFE

Municipios: SAN CRISTÓBAL DE LA LAGUNA / TACORONTE

DATOS CARTOGRÁFICOS:

Mapa Topográfico Integrado GRAFCAN

Escala: 1:50000/1:1.000

Año: 2018-2023

Curvas directoras de nivel cada 20 metros

Sistema de referencia ITRF93

Elipsoide de referencia WGS84

Red geodésica REGCANIS (versión 2001)

Sistema de proyección UTM Huso 28N

Alturas referidas al nivel medio del mar determinado en cada isla

PROYECTO DE INTERÉS INSULAR PARA LA ORDENACIÓN, DISEÑO E IMPLANTACIÓN DE UN NUEVO CENTRO DE PROTECCIÓN ANIMAL Y GUARDA PARA PERROS Y GATOS

PROMOTOR:
Consejería con Delegación en Sector Primario y Bienestar Animal.

EQUIPO REDACTOR:
Dirección Insular de Proyectos Estratégicos



Nuevo Centro de Protección Animal y Guarda para perros y gatos

ANAGA

AREA METROPOLITANA

ACENTEJO

MACIZO CENTRAL

PLANOS DE INFORMACIÓN



Sistema de Información Territorial de Canarias (SITCAN - IDECanarias - GRAFCAN)

Ortofoto Urbana
2021 y 2022

Fecha:
Marzo 2026

Plano:

Escala:
1:30.000

Formato:
A1

IT-38

Isla:
TENERIFE

Municipios:
SAN CRISTÓBAL DE LA LAGUNA / TACORONTE


DATOS CARTOGRAFICOS:
Mapa Topográfico Integrado GRAFCAN
Escala: 1:50.000/1:1.000
Años: 2018-2023
Curvas directoras de nivel cada 20 metros

Sistema de referencia ITRF93
Elipsoide de referencia WGS84
Red geodésica RECANNS (versión 2001)
Sistema de proyección UTM Huso 28N
Alturas referidas al nivel medio del mar determinado por el IGN

PROYECTO DE INTERÉS INSULAR PARA LA ORDENACIÓN, DISEÑO E IMPLANTACIÓN DE UN NUEVO CENTRO DE PROTECCIÓN ANIMAL Y GUARDA PARA PERROS Y GATOS

PROMOTOR:
Consejería con Delegación en Sector Primario y Bienestar Animal.

EQUIPO REDACTOR:
Dirección Insular de Proyectos Estratégicos

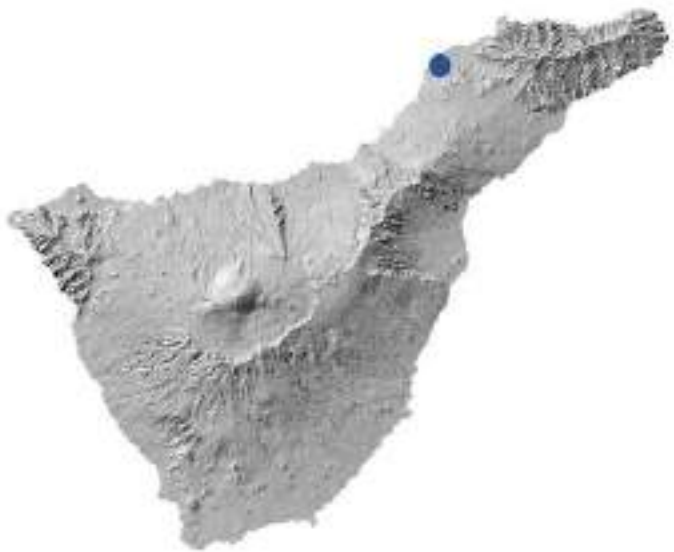

Leyenda

Mapa de Cultivos

- Frutales
- Tomate
- Frutales Subtropicales
- Ornamentales
- Cereales
- Hortícolas
- Huerto familiar
- Barbecho
- Vitis
- Paño
- Frutales Templados
- Cereales, Leguminosas y Pongáceas
- A. Templado
- A. Vitis
- A. Cereales
- Paño
- Frutales sobre superficie agrícola no utilizada
- Frutales sobre superficie agrícola no utilizada
- Sin Cultivo
- Frutales
- Tomate
- Frutales Subtropicales
- Ornamentales
- Cereales
- Hortícolas
- Huerto familiar
- Barbecho
- Vitis
- Paño
- Frutales Templados
- Cereales, Leguminosas y Pongáceas
- A. Templado
- A. Vitis
- A. Cereales
- Paño
- Frutales sobre superficie agrícola no utilizada
- Frutales sobre superficie agrícola no utilizada
- Sin Cultivo

PLANOS DE INFORMACIÓN



Sistema de Información Territorial de Canarias (SITCAN - IDECanarias - GRAFCAN)

Mapa de Cultivos

Fecha: Marzo 2026

Escala: 1: 5.000

Formato: A1

Plano: IT-39

Isla: TENERIFE

Municipios: SAN CRISTÓBAL DE LA LAGUNA / TACORONTE

DATOS CARTOGRAFICOS:
Mapa Topográfico Integrado GRAFCAN
Escala: 1:5000/1:1000
Años: 2015-2023
Curvas directoras de nivel cada 20 metros

Sistema de referencia: ITRF93
Elipsoide de referencia: WGS84
Red geodésica: RECANIS (versión 2001)
Sistema de proyección: UTM Huso 28N
Alturas referidas al nivel medio del mar determinado por el IGN

Nuevo Centro de Protección Animal y Guarda para perros y gatos


AREA METROPOLITANA

ACENTEJO

PROYECTO DE INTERÉS INSULAR PARA LA ORDENACIÓN, DISEÑO E IMPLANTACIÓN DE UN NUEVO CENTRO DE PROTECCIÓN ANIMAL Y GUARDA PARA PERROS Y GATOS

PROMOTOR:
Consejería con Delegación en Sector Primario y Bienestar Animal.

EQUIPO REDACTOR:
Dirección Insular de Proyectos Estratégicos

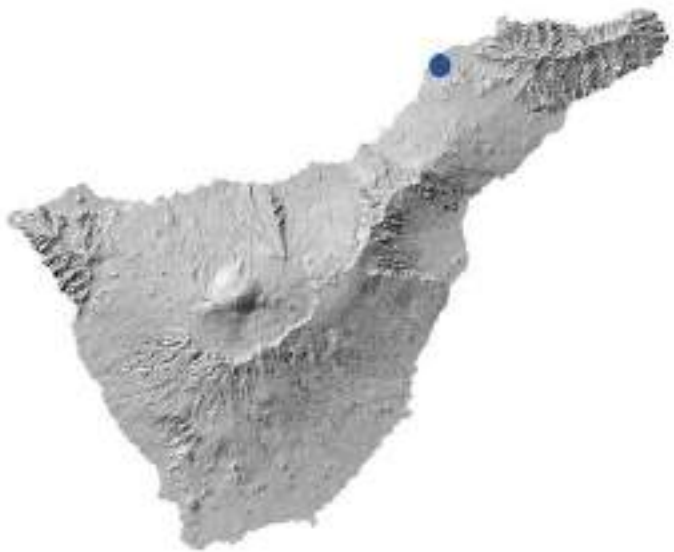

Legenda

- Curvas batimétricas
- Ribera del mar
- Deslinde del "Dominio Público Marítimo-Terrestre"
- Límite "Zona de Servidumbre de Protección"
- Límite "Zona de Influencia"
- Finca Presas del Campo
- Ámbito PII-CPA

PLANOS DE INFORMACIÓN

Normativa sectorial

Costas
Zona de influencia

Fecha:
Marzo 2026

Escala:
1: 5.000

Formato:
A1

IT-40

Isla: TENERIFE Municipios: SAN CRISTÓBAL DE LA LAGUNA / TACORONTE

DATOS CARTOGRAFICOS:
Mapa Topográfico Integrado
GRAFICAN
Escala: 1:5000/1:1000
Año: 2018-2023
Curvas directoras de nivel cada 20 metros

Sistema de referencia ITRF93
Elipsoide de referencia WGS84
Red geodésica REGCANIS (versión 2001)
Sistema de proyección UTM Huso 28N
Alturas referidas al nivel medio del mar determinado en cada isla

PROYECTO DE INTERÉS INSULAR PARA LA ORDENACIÓN, DISEÑO E IMPLANTACIÓN DE UN NUEVO CENTRO DE PROTECCIÓN ANIMAL Y GUARDA PARA PERROS Y GATOS “TIERRA AZUL” (PII-CPA)

TT.MM. San Cristóbal de La Laguna y Tacoronte.

PROMOTOR:

Consejería con Delegación en Sector Primario y Bienestar Animal

EQUIPO REDACTOR:

Dirección Insular de Proyectos Estratégicos



PROYECTO DE INTERÉS INSULAR PARA LA ORDENACIÓN, DISEÑO E IMPLANTACIÓN DE UN NUEVO CENTRO DE PROTECCIÓN ANIMAL Y GUARDA PARA PERROS Y GATOS “TIERRA AZUL” (PII-CPA)

TT.MM. San Cristóbal de La Laguna y Tacoronte.

TOMO I. INFORMACIÓN Y ORDENACIÓN

Documentación gráfica. Planos de Información


Información Ambiental

(marzo 2026)

PROYECTO DE INTERÉS INSULAR PARA LA ORDENACIÓN, DISEÑO E IMPLANTACIÓN DE UN NUEVO CENTRO DE PROTECCIÓN ANIMAL Y GUARDA PARA PERROS Y GATOS

PROMOTOR:
Consejería con Delegación en Sector Primario y Bienestar Animal.

EQUIPO REDACTOR:
Dirección Insular de Proyectos Estratégicos

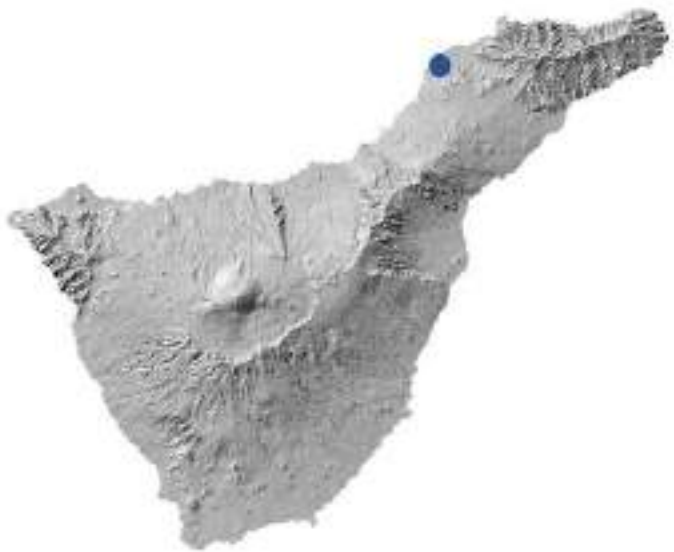

Leyenda

- Reserva de la Biosfera
- Macizo de Anaga
- Red Canaria de Espacios Naturales Protegidos
 - Parque Rural de Anaga
 - Paisaje Protegido de las Lagunetas
 - Paisaje Protegido de Costa de Acentejo

PLANOS DE INFORMACIÓN



Espacios Naturales
Red Canaria de Espacios Naturales Protegidos y Reservas de la Biosfera

Fecha:
Marzo 2026

Plano:

Escala:
1:30.000

Formato:
A1

IA-01

Isla: TENERIFE Municipios: SAN CRISTÓBAL DE LA LAGUNA / TACORONTE

DATOS CARTOGRAFICOS:
Mapa Topográfico Integrado GRAFCAN
Escala: 1:50.000/1:1.000
Año: 2018-2023
Curvas directoras de nivel cada 20 metros

Sistema de referencia: ITRF93
Elipsoide de referencia: WGS84
Red geodésica: REGCANIS (versión 2001)
Sistema de proyección: UTM Huso 28N
Alturas referidas al nivel medio del mar determinado en cada isla

Nuevo Centro de Protección Animal y Guarda para perros y gatos



T-12 Anaga

T-36 Costa de Acentejo

T-29 Las Lagunetas

PROYECTO DE INTERÉS INSULAR PARA LA ORDENACIÓN, DISEÑO E IMPLANTACIÓN DE UN NUEVO CENTRO DE PROTECCIÓN ANIMAL Y GUARDA PARA PERROS Y GATOS

PROMOTOR:
Consejería con Delegación en Sector Primario y Bienestar Animal.

EQUIPO REDACTOR:
Dirección Insular de Proyectos Estratégicos



Nuevo Centro de Protección Animal y Guarda para perros y gatos

Leyenda

- ZEPA
- Anaga
- Montes y Cumbres de Tenerife
- ZEC
- Anaga
- Las Lagunetas

PLANOS DE INFORMACIÓN



Espacios Naturales

Red Natura 2000

Fecha:
Marzo 2026

Plano:

Escala:
1:30.000

Formato:
A1

IA-02

Isla:
TENERIFE

Municipios:
SAN CRISTÓBAL DE LA LAGUNA / TACORONTE

DATOS CARTOGRAFICOS:
Mapa Topográfico Integrado
GRAFICAN
Escala: 1:50.000/1:1.000
Año: 2018-2023
Curvas directoras de nivel cada 20 metros

Sistema de referencia ITRF93
Elipsoide de referencia WGS84
Red geodésica REGCANIS (versión 2001)
Sistema de proyección UTM Huso 28N
Alturas referidas al nivel medio del mar determinado en cada isla

PROYECTO DE INTERÉS INSULAR PARA LA ORDENACIÓN, DISEÑO E IMPLANTACIÓN DE UN NUEVO CENTRO DE PROTECCIÓN ANIMAL Y GUARDA PARA PERROS Y GATOS “TIERRA AZUL” (PII-CPA)

TT.MM. San Cristóbal de La Laguna y Tacoronte.

PROMOTOR:

Consejería con Delegación en Sector Primario y Bienestar Animal

EQUIPO REDACTOR:

Dirección Insular de Proyectos Estratégicos



PROYECTO DE INTERÉS INSULAR PARA LA ORDENACIÓN, DISEÑO E IMPLANTACIÓN DE UN NUEVO CENTRO DE PROTECCIÓN ANIMAL Y GUARDA PARA PERROS Y GATOS “TIERRA AZUL” (PII-CPA)

TT.MM. San Cristóbal de La Laguna y Tacoronte.

TOMO I. INFORMACIÓN Y ORDENACIÓN

Documentación gráfica. Alternativas de Ordenación

(marzo 2026)

PROYECTO DE INTERÉS INSULAR PARA LA ORDENACIÓN, DISEÑO E IMPLANTACIÓN DE UN NUEVO CENTRO DE PROTECCIÓN ANIMAL Y GUARDA PARA PERROS Y GATOS

PROMOTOR:
Consejería con Delegación en Sector Primario y Bienestar Animal.

EQUIPO REDACTOR:
Dirección Insular de Proyectos Estratégicos



Leyenda

- Alternativas de determinación y localización del PII-CPA
- Alternativa 1 'Finca Presas del Campo'
 - Alternativa 2 'Finca Data del Coronado'
 - Alternativa 3 'Finca La Borugueta'
 - Alternativa 4 'Finca Las Llanadas'

PLANOS DE ORDENACIÓN



Alternativas Tipo I
Situación

Fecha: Marzo 2026

Escala: 1:150.000

Formato: A1

Piano: OA-01

Isle: TENERIFE

Municipios: SAN CRISTÓBAL DE LA LAGUNA / TACORONTE

DATOS CARTOGRAFICOS:
Mapa Topográfico Integrado
GRAFIGN
Escala: 1:50.000/1:10.000
Años: 2018-2023
Curvas directoras de nivel cada 20 metros


Sistema de referencia: ITRF93
Elipsoide de referencia: WGS84
Red geodésica: REGCANIS (versión 2001)
Sistema de proyección: UTM Huso 28N
Alturas referidas al nivel medio del mar determinado en cada isla



PROYECTO DE INTERÉS INSULAR PARA LA ORDENACIÓN, DISEÑO E IMPLANTACIÓN DE UN NUEVO CENTRO DE PROTECCIÓN ANIMAL Y GUARDA PARA PERROS Y GATOS

PROMOTOR:
Consejería con Delegación en Sector Primario y Bienestar Animal.

EQUIPO REDACTOR:
Dirección Insular de Proyectos Estratégicos

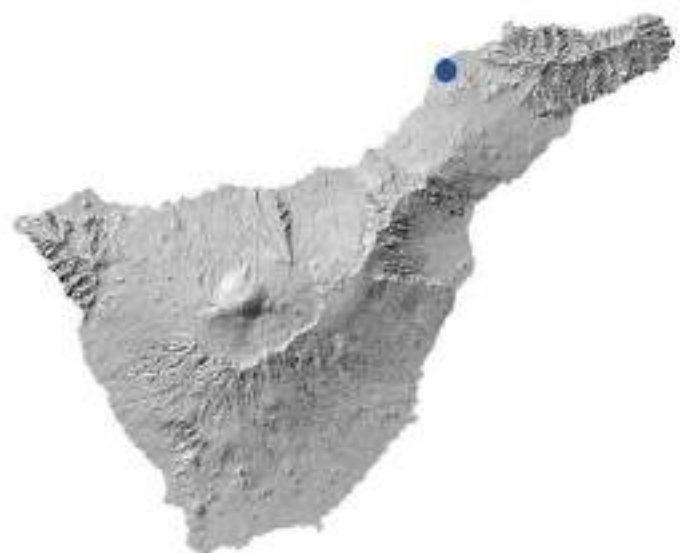

Legenda

- Alternativas de determinación y localización del PII-CPA
- Alternativa 1 'Finca Presas del Campo'
 - Alternativa 2 'Finca Data del Coronado'
 - Alternativa 3 'Finca La Borugueta'
 - Alternativa 4 'Finca Las Llanadas'

PLANOS DE ORDENACIÓN

Alternativas Tipo I
Localización y extensión fincas

Fecha: Marzo 2026

Escala: 1:10,000 1:40,000

Formato: A1

Piano: OA-02

Isla: TENERIFE Municipios: SAN CRISTÓBAL DE LA LAGUNA / TACORONTE

DATOS CARTOGRAFICOS:
Mapa Topográfico Integrado
GRAFCAN
Escala: 1:50,000/1:10,000
Año: 2018-2023
Curvas directoras de nivel cada 20 metros

Sistema de referencia: ITRF93
Elipsoide de referencia: WGS84
Red geodésica: REGCANIS (versión 2001)
Sistema de proyección: UTM Huso 28N
Alturas referidas al nivel medio del mar determinado por el IGN

Alternativa 1




Superficie: 13,29 ha

Alternativa 2



Superficie: 21,56 ha

Alternativa 3

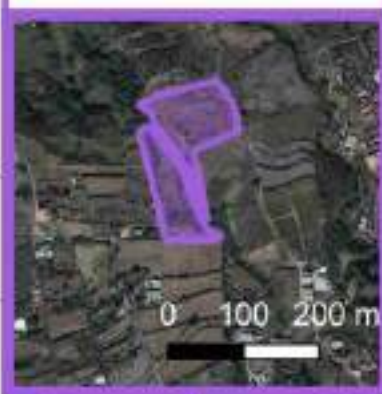






Superficie: 1,52 ha

Alternativa 4



Superficie: 10,50 ha

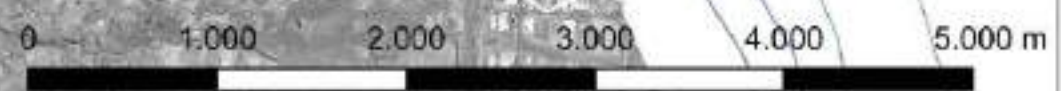


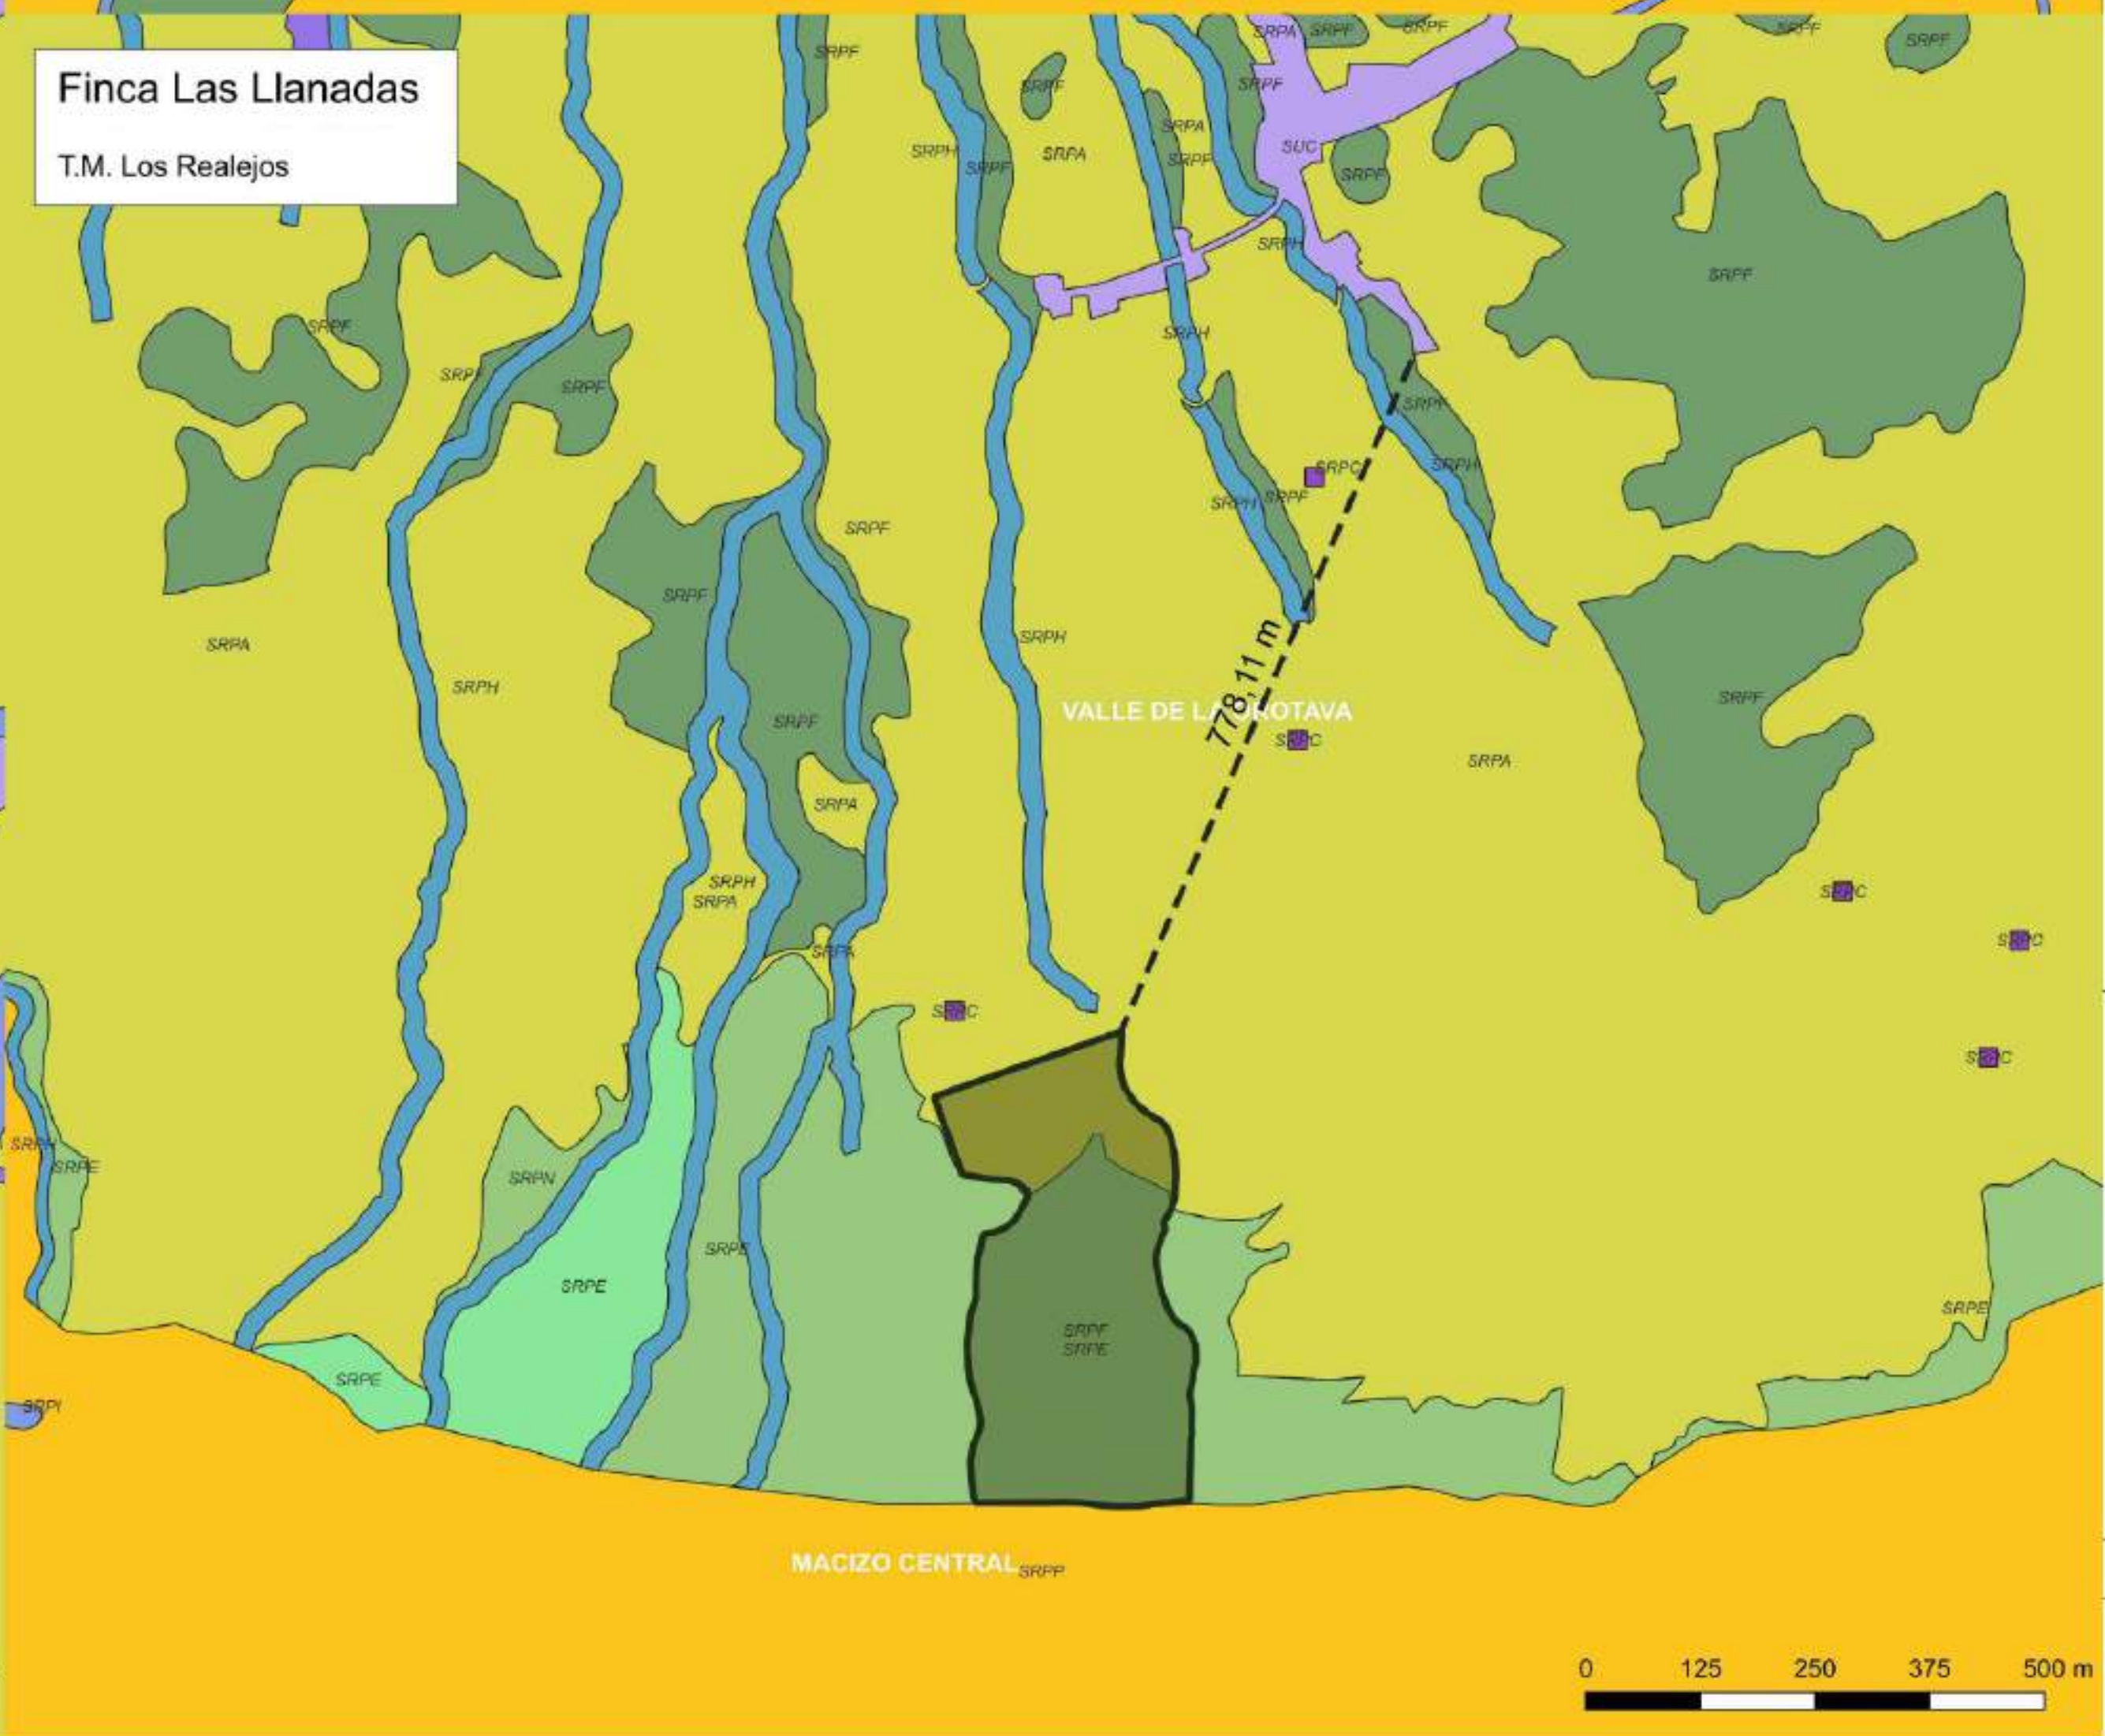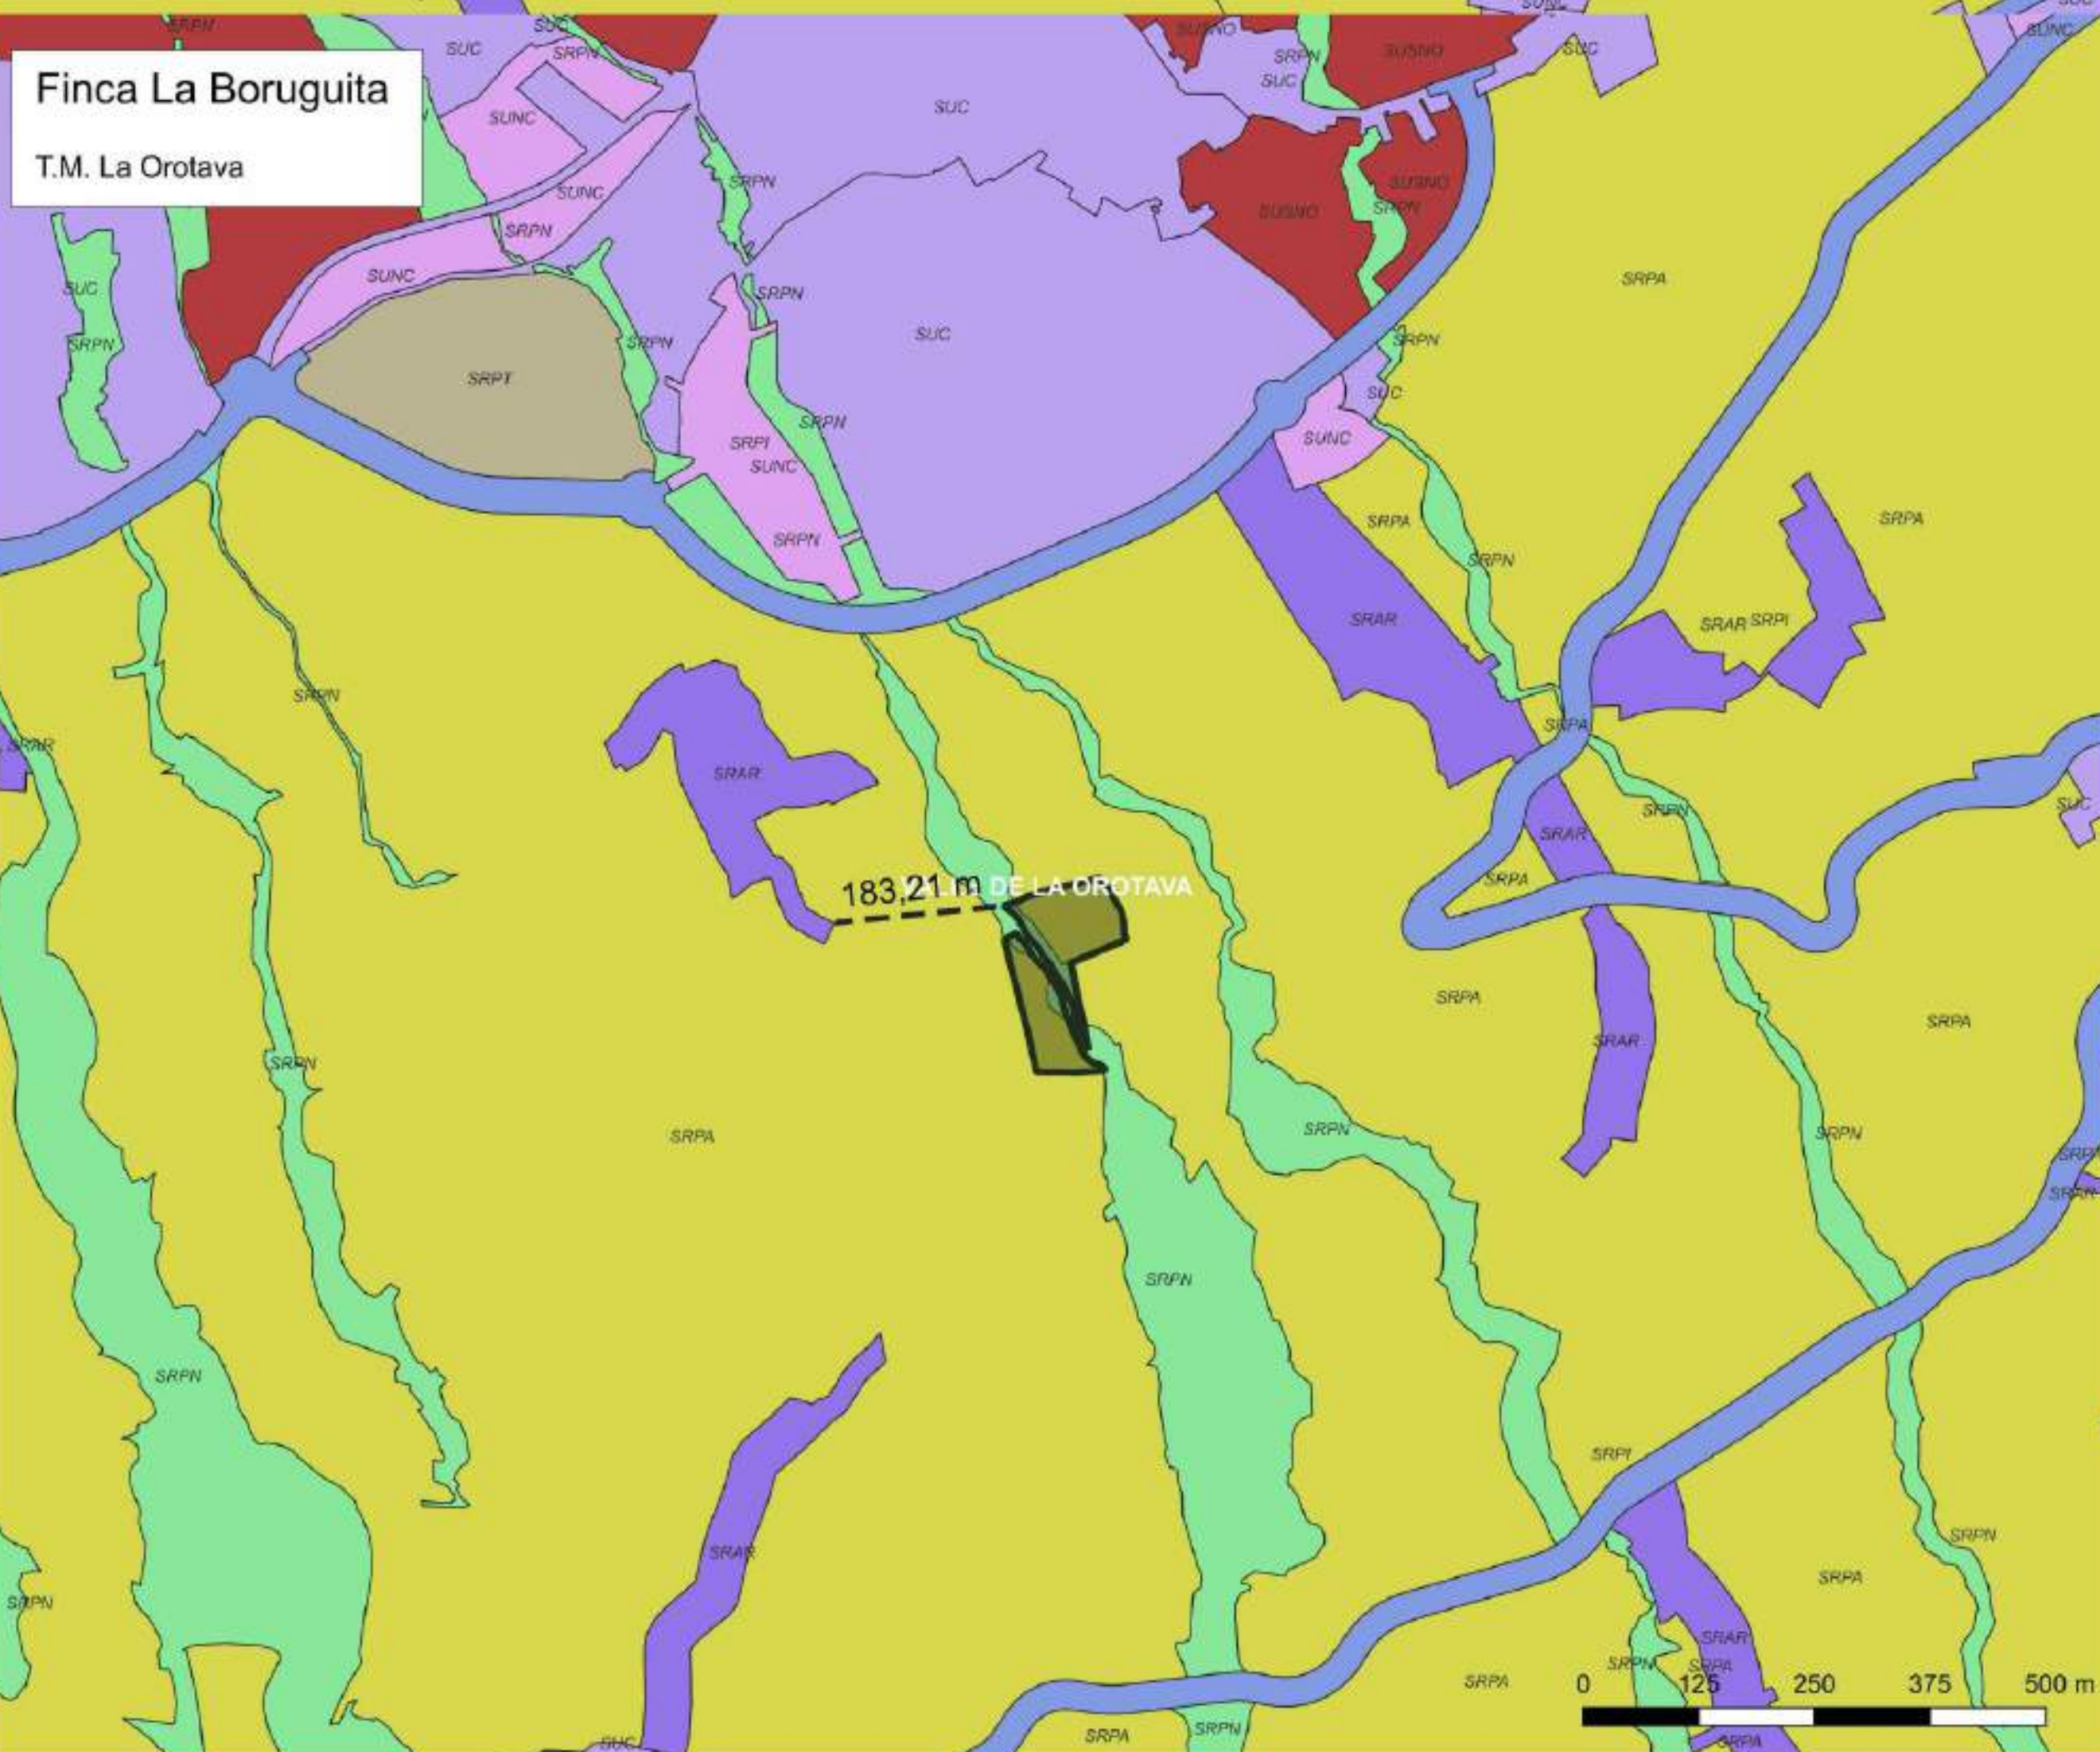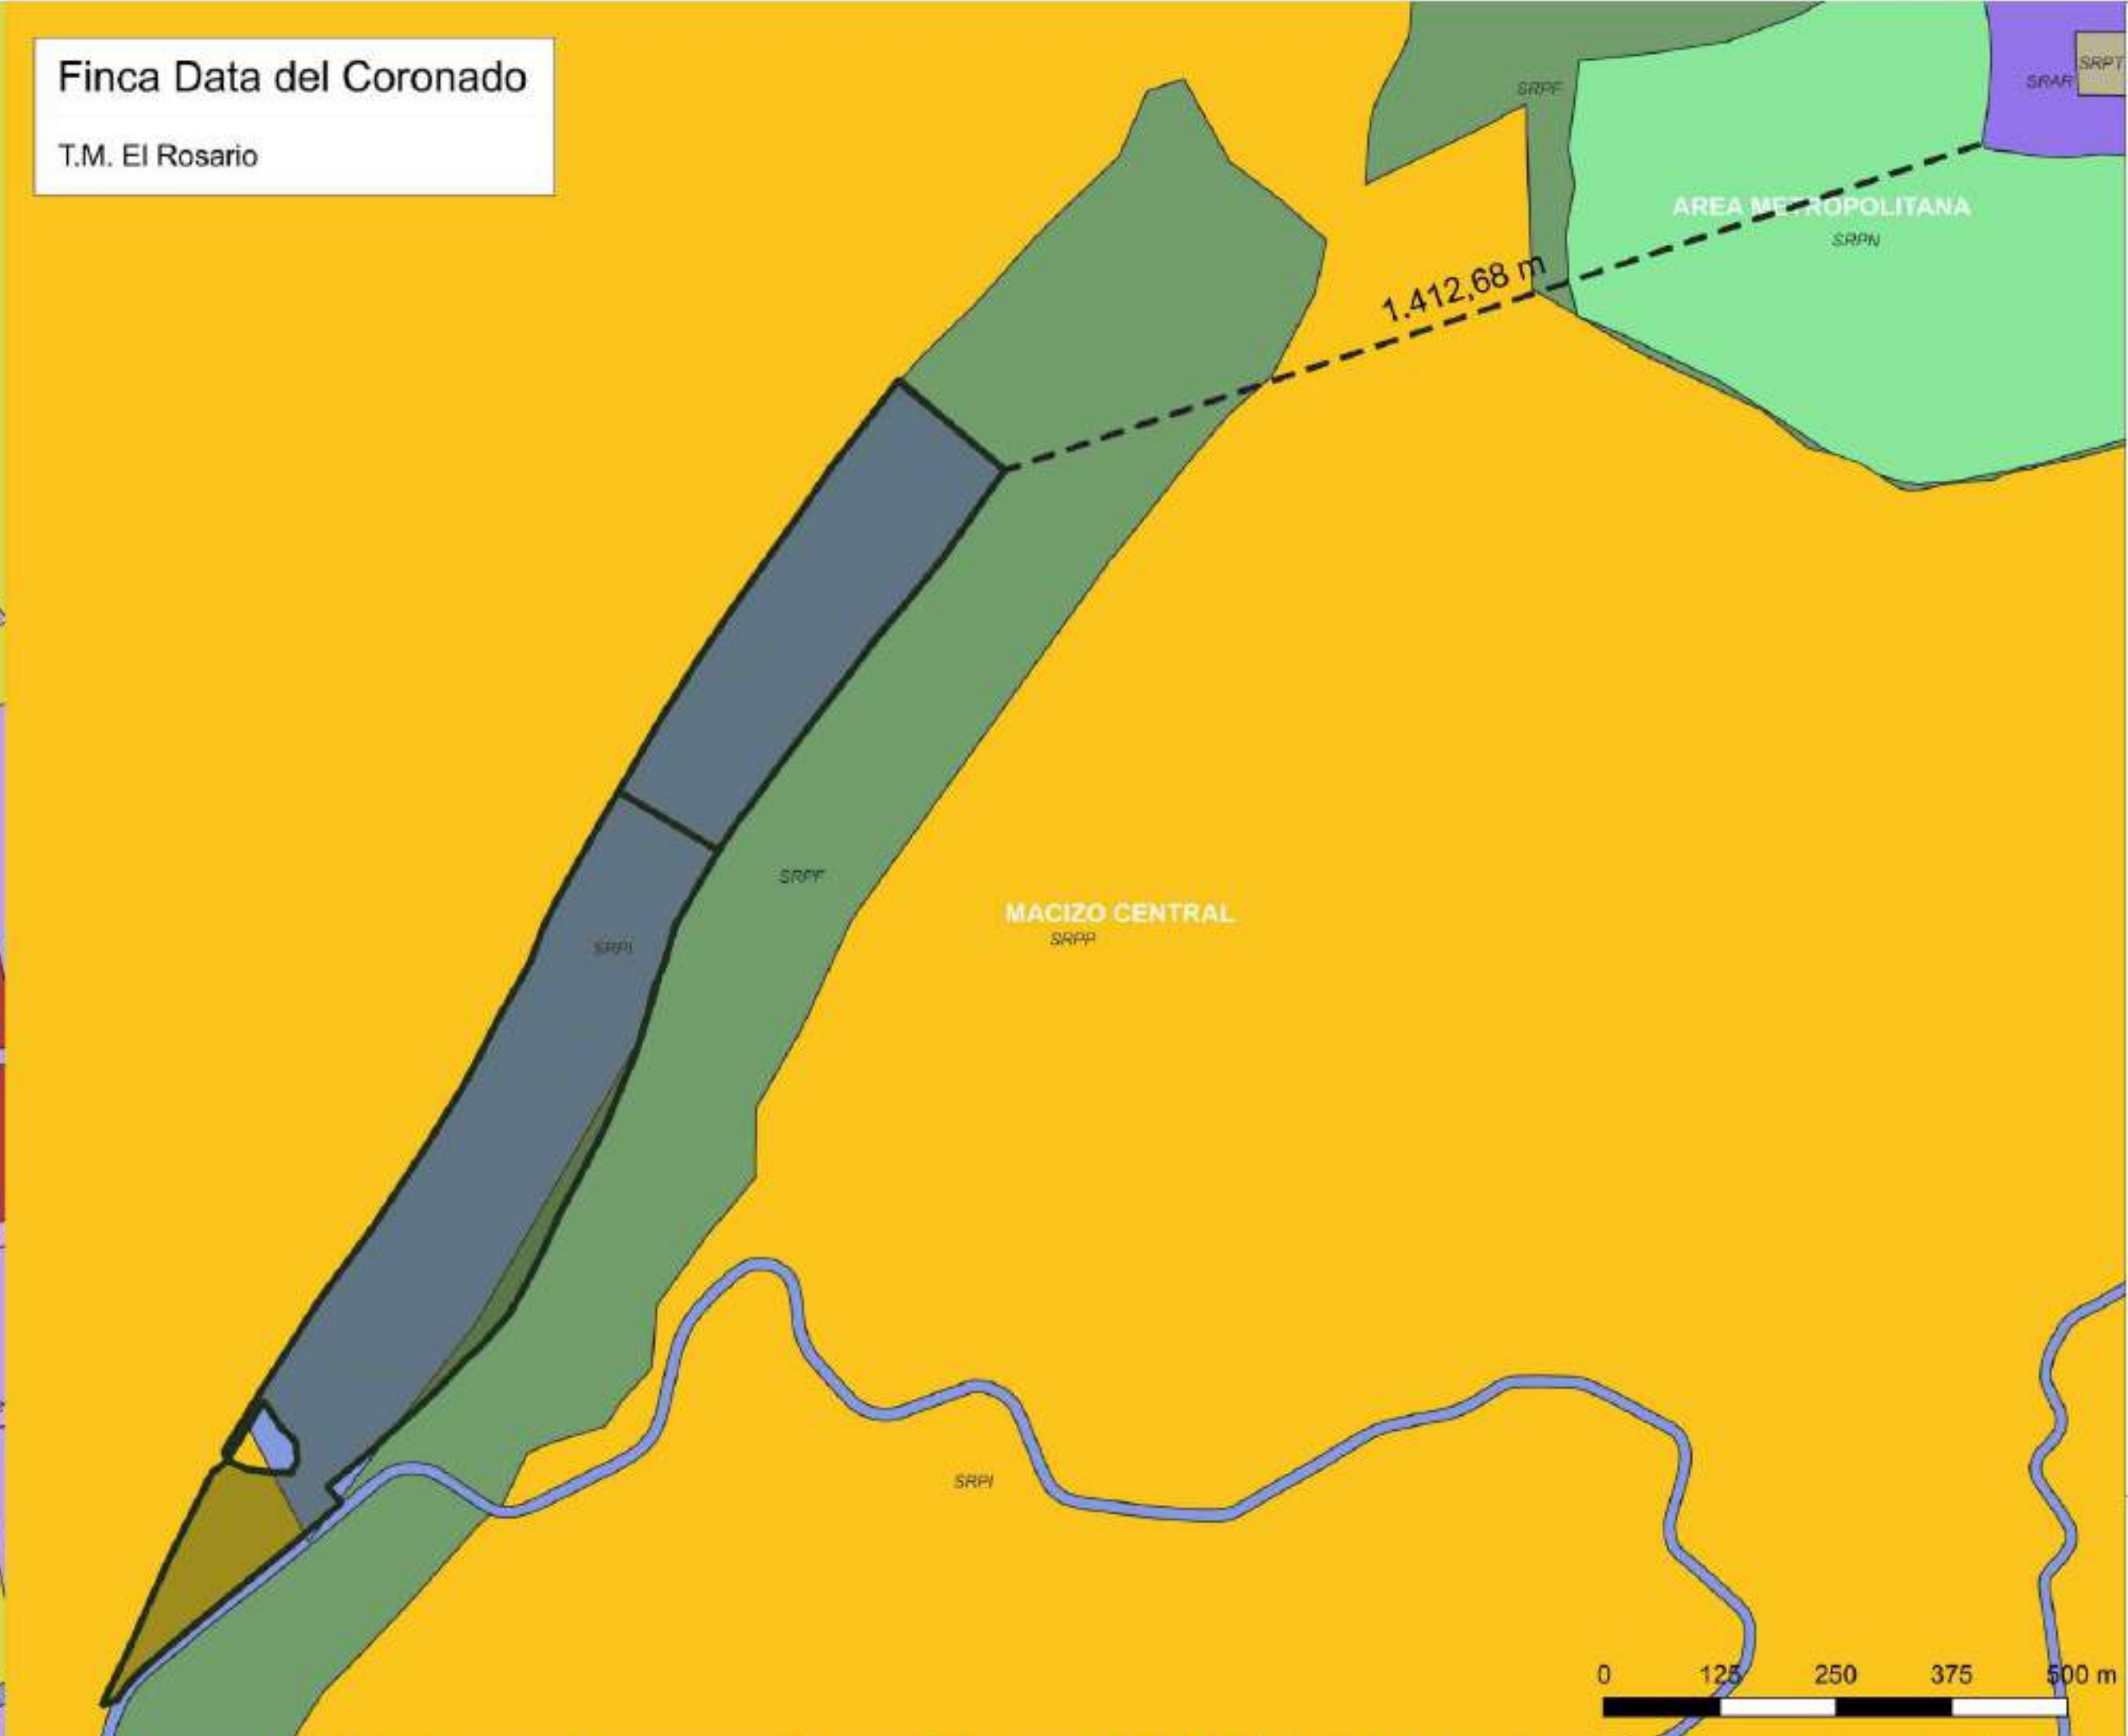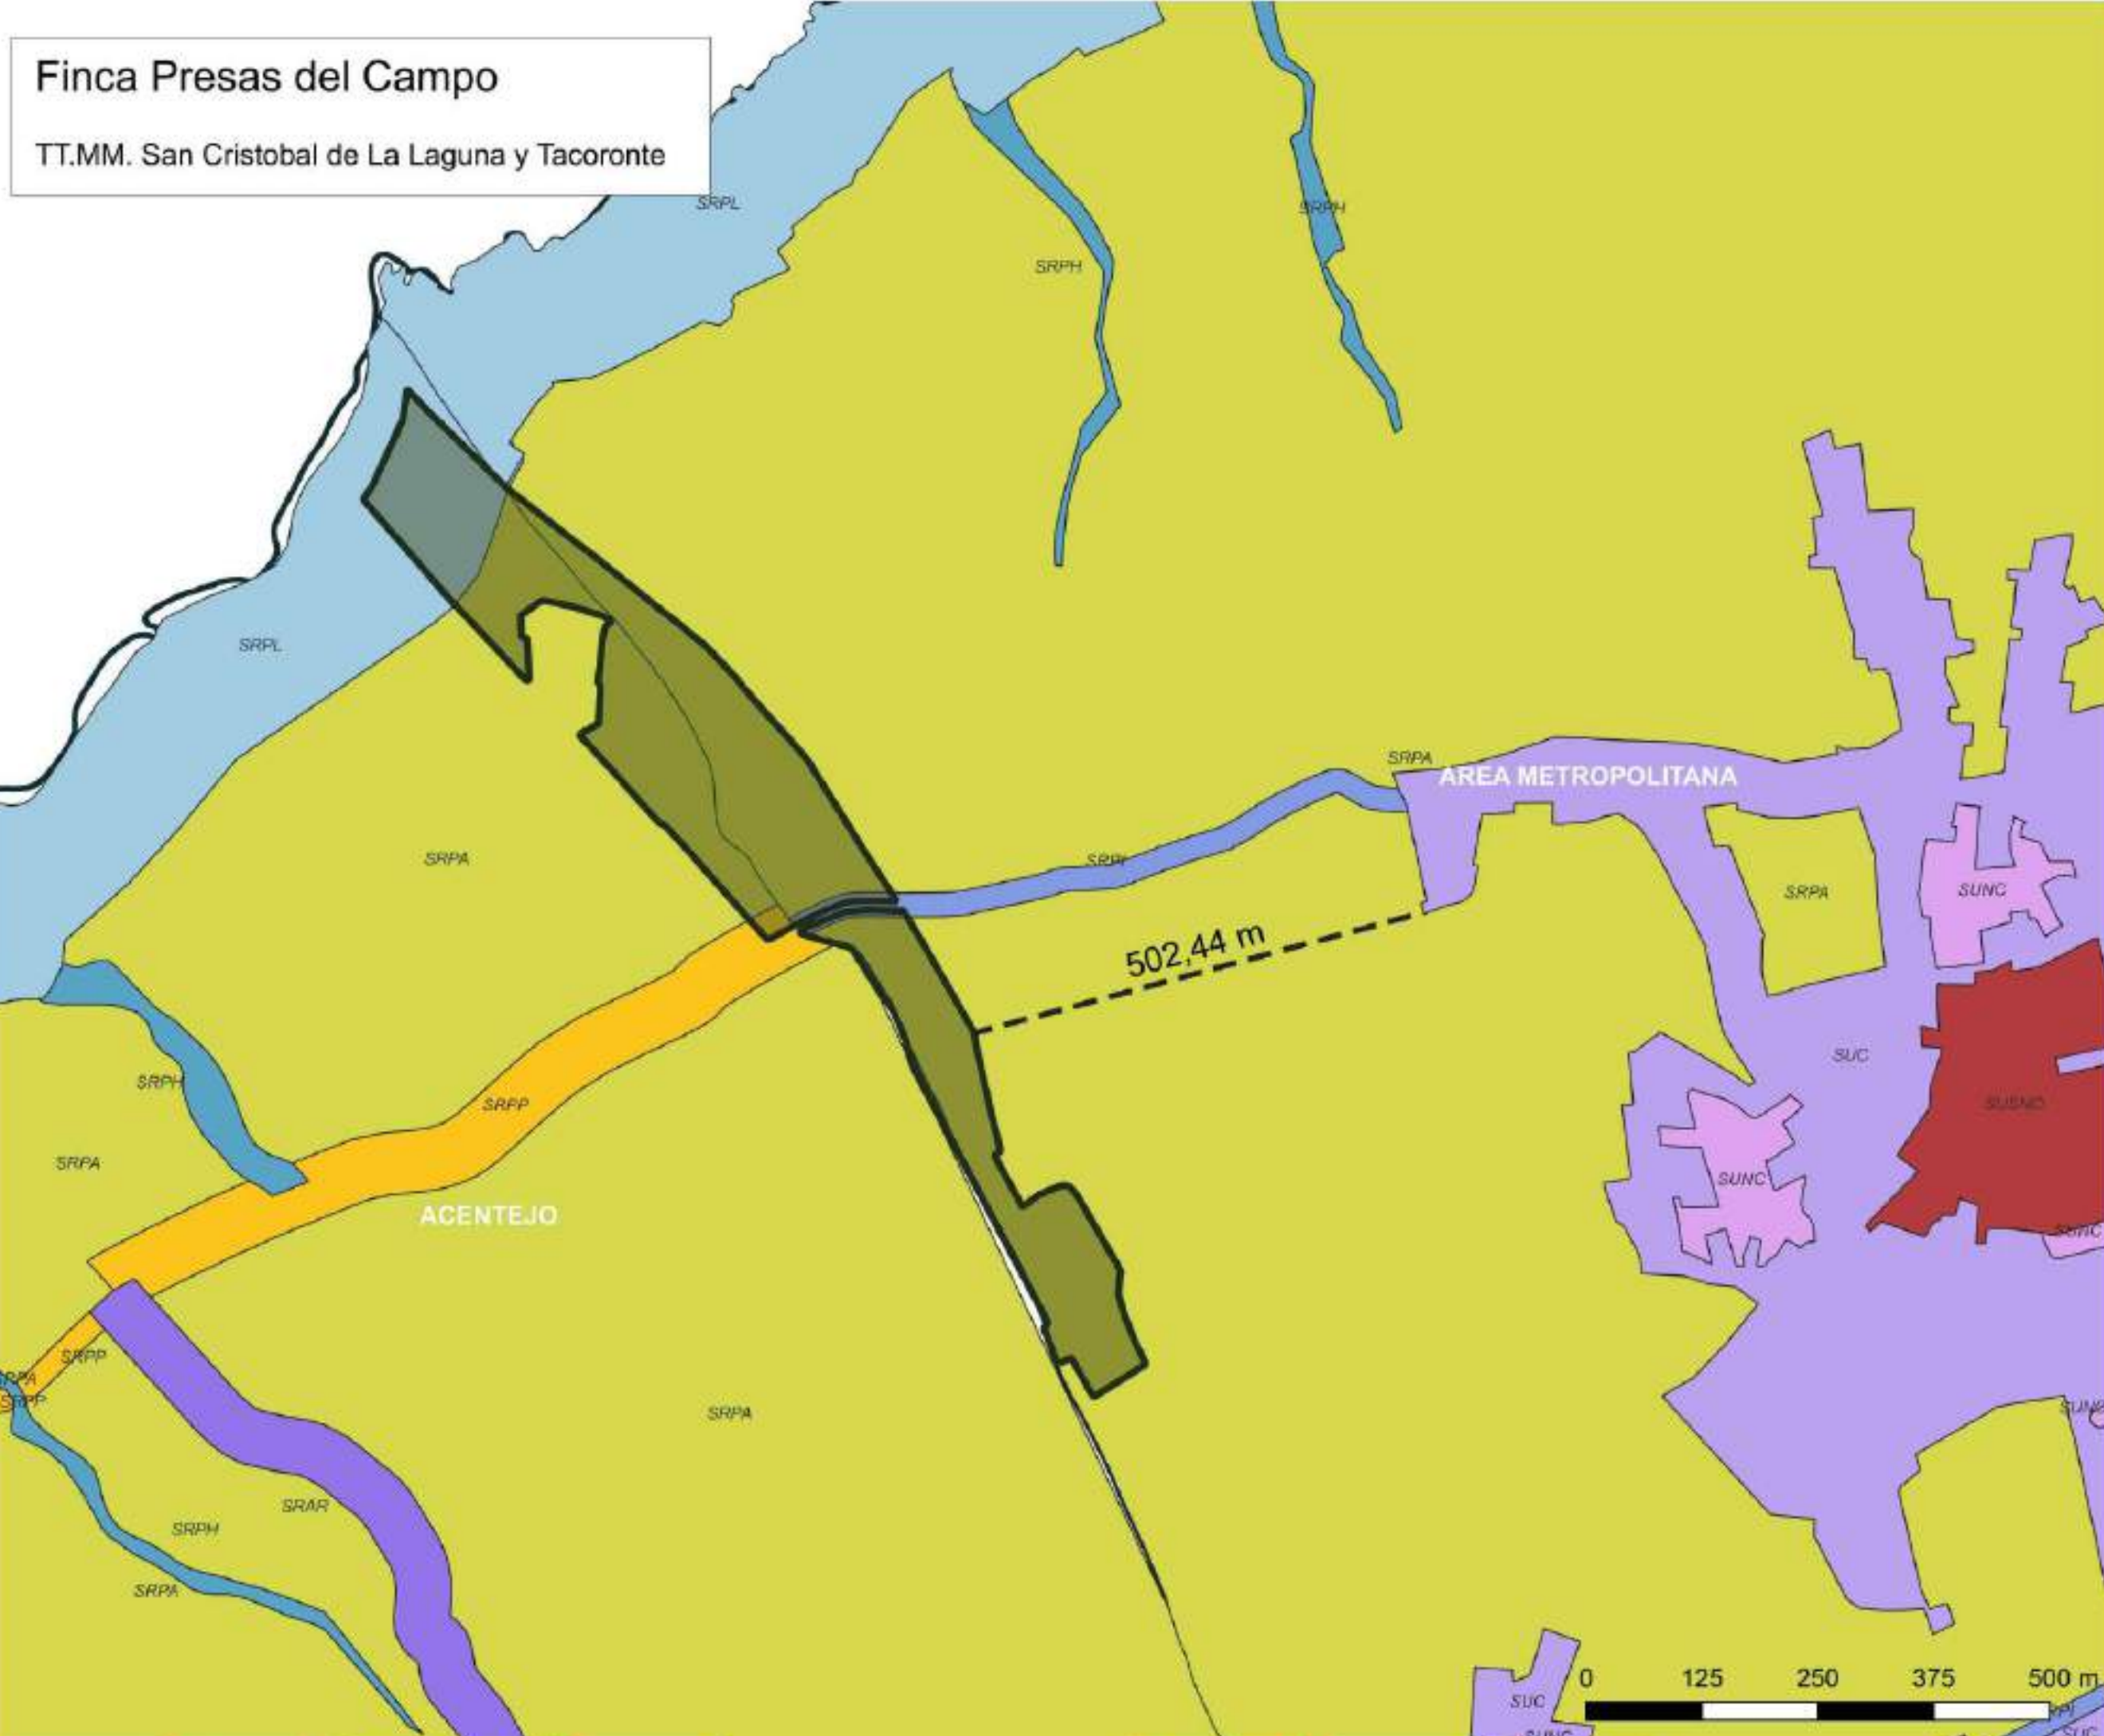

PROYECTO DE INTERÉS INSULAR PARA LA ORDENACIÓN, DISEÑO E IMPLANTACIÓN DE UN NUEVO CENTRO DE PROTECCIÓN ANIMAL Y GUARDA PARA PERROS Y GATOS

PROMOTOR:
Consejería con Delegación en Sector Primario y Bienestar Animal.

EQUIPO REDACTOR:
Dirección Insular de Proyectos Estratégicos

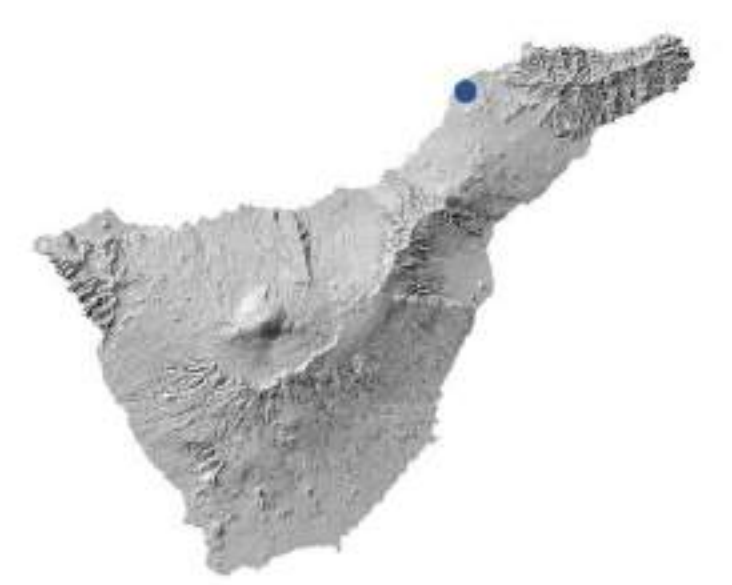

Legenda

- Comarcas de Tenerife
- Delimitación de las fincas objeto de alternativa

Clasificación y categorización del suelo

SRAA	SRPN
SRAR	SRPP
SRPAg	SRC
SRPCu	SRC
SRPEn	SUNOR
SRPF	SUNOR
SRPH	SUOR
SRPI	SUNC
SRPCo	SUC
SRPM	Ámbito suspendido

PLANOS DE ORDENACIÓN

Alternativas Tipo I
Clasificación del suelo.
Distancia a núcleos de población

Fecha: Marzo 2026
Escala: 1:6.500
Formato: A1

Plano: **OA-03**

Isla: TENERIFE
Municipios: SAN CRISTÓBAL DE LA LAGUNA / TACORONTE

DATOS CARTOGRAFICOS:
Mapa Topográfico Integrado
GRAFICAN
Escala: 1:50.000/1:1.000
Año: 2016-2023
Curvas de nivel cada 20 metros

Sistema de referencia ITRF93
Elipsoide de referencia WGS84
Red geodésica REGCANPS (versión 2014)
Sistema de proyección UTM Huso 28N
Alturas referidas al nivel medio del mar obtenidas en cada año

Alternativa 1
Ocupación casi integral de la Finca


Alternativa 2
Ocupación aguas abajo de la Finca

Alternativa 3
Exclusión del suelo rústico de protección costera

PROYECTO DE INTERÉS INSULAR
PARA LA ORDENACIÓN,
DISEÑO E IMPLANTACIÓN
DE UN NUEVO CENTRO DE
PROTECCIÓN ANIMAL Y
GUARDA PARA PERROS Y
GATOS

PROMOTOR:
Consejería con Delegación en
Sector Primario y Bienestar Animal.

EQUIPO REDACTOR:
Dirección Insular de
Proyectos Estratégicos

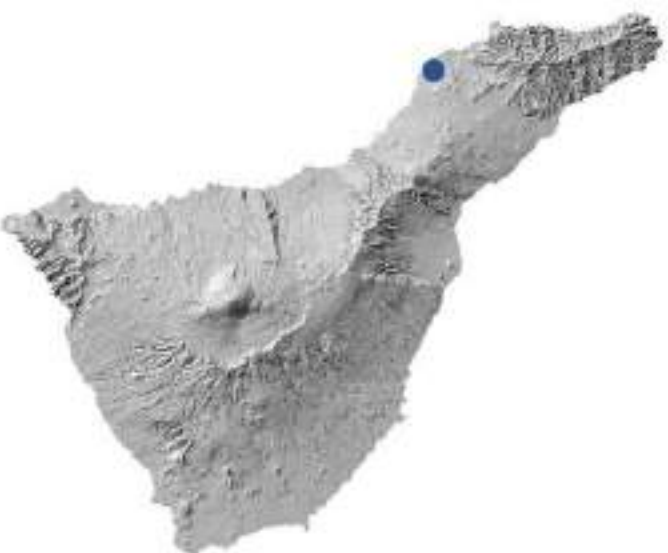

Legenda

- Municipios de Tenerife
- Finca Presas del Campo

Alternativas de determinación de la reserva de
terrenos destinados al elemento estructurante

- Alternativa 1
- Alternativa 2
- Alternativa 3
- Alternativa 4
- Alternativa 5

PLANOS DE ORDENACIÓN

Alternativas Tipo II
Delimitación del
ámbito del PII-CPA

Fecha: Marzo 2026

Escala: 1:5.000

Formato: A1

OA-04

DATOS CARTOGRAFICOS:
Mapa Topográfico Integrado
GRAFICAN
Escala: 1:5000/1:1.000
Año: 2018-2023
Curvas de nivel cada 20 metros

Sistema de referencia ITRF93
Elipsoide de referencia WGS84
Red geodésica REGCAN95 (versión 2001)
Sistema de proyección UTM Huso 28N
Altitud reducida al nivel medio del mar obtenida en cada cota

Ficha descriptiva Alternativa 2

- Superficie total: 72.577,30 m2s.
- Longitud lineal: 586,60 ml.
- Desnivel acumulado: 155 m.
- Número de banales ocupados: 23
- Morfología: igual que la Alternativa 1
- Accesibilidad:
 1. Exterior: Acceso habilitado aguas abajo (TF-163)
 2. Interior parcial: 270 ml acondicionados

Ficha descriptiva Alternativa 3

- Superficie total: 54.091,30 m2s.
- Longitud lineal: 434,56 ml.
- Desnivel acumulado: 73 m.
- Número de banales ocupados: 23
- Morfología: igual que Alternativas 1 y 2, exluida zona acantilada (SRPCO)
- Accesibilidad:
 1. Exterior: Acceso habilitado (TF-163)
 2. Interior parcial: 270 ml acondicionados

Alternativa 4
Ocupación moderada de la parte aguas abajo.

Alternativa 5
Ocupación restringida. Propuesta compacta.

Ficha descriptiva Alternativa 4

- Superficie total: 27.377,80 m2s.
- Longitud lineal: 185,04 ml.
- Desnivel acumulado: 30 m.
- Número de banales ocupados: 9
- Morfología: topografía con pendientes suaves y banales espaciosos
- Accesibilidad:
 1. Exterior: Acceso habilitado (TF-163)
 2. Interior: camino interior habilita el acceso a todos los banales

Ficha descriptiva Alternativa 5

- Superficie total: 13.404,00 m2s.
- Longitud lineal: 135,84 ml.
- Desnivel acumulado: 13 m.
- Número de banales ocupados: 4
- Morfología: similar a la Alternativa 4 prácticamente sin desnivel.
- Accesibilidad:
 1. Exterior: Acceso habilitado (TF-163)
 2. Interior: camino interior habilita el acceso a todos los banales

Ficha descriptiva Alternativa 1

- Superficie total: 113.145,20 m2s.
- Longitud lineal: 1.320,40 ml.
- Desnivel acumulado: 225 m.
- Número de banales ocupados: 23
- Morfología: terreno de gran heterogeneidad topográfica con diferencias altimétricas significativas (zona acantilada)
- Accesibilidad:
 1. Exterior parcial: Acceso habilitado aguas abajo (TF-163)
 2. Interior parcial: 270 ml acondicionados

PROYECTO DE INTERÉS INSULAR PARA LA ORDENACIÓN, DISEÑO E IMPLANTACIÓN DE UN NUEVO CENTRO DE PROTECCIÓN ANIMAL Y GUARDA PARA PERROS Y GATOS “TIERRA AZUL” (PII-CPA)

TT.MM. San Cristóbal de La Laguna y Tacoronte.

PROMOTOR:

Consejería con Delegación en Sector Primario y Bienestar Animal

EQUIPO REDACTOR:

Dirección Insular de Proyectos Estratégicos



PROYECTO DE INTERÉS INSULAR PARA LA ORDENACIÓN, DISEÑO E IMPLANTACIÓN DE UN NUEVO CENTRO DE PROTECCIÓN ANIMAL Y GUARDA PARA PERROS Y GATOS “TIERRA AZUL” (PII-CPA)

TT.MM. San Cristóbal de La Laguna y Tacoronte.

TOMO I. INFORMACIÓN Y ORDENACIÓN

Documentación gráfica. Planos de Ordenación

Ordenación Estructural

(marzo 2026)

PROYECTO DE INTERÉS INSULAR PARA LA ORDENACIÓN, DISEÑO E IMPLANTACIÓN DE UN NUEVO CENTRO DE PROTECCIÓN ANIMAL Y GUARDA PARA PERROS Y GATOS

PROMOTOR:
Consejería con Delegación en Sector Primario y Bienestar Animal.

EQUIPO REDACTOR:
Dirección Insular de Proyectos Estratégicos



Legenda

- Limites comarcas
- Finca Presas del Campo
- Determinación, localización y delimitación de la reserva de suelo con destino al equipamiento estructural de ámbito comarcal (EQ-CPA)

PLANOS DE ORDENACIÓN

Ordenación Estructural

Determinación y localización EQ-CPA

Fecha: Marzo 2026

Formato: A1

Escala: 1:750

Plano: OE-01

Isla: TENERIFE Municipios: SAN CRISTÓBAL DE LA LAGUNA / TACORONTE

DATOS CARTOGRAFICOS:
Mapa Topográfico Integrado
GRAFICAN
Escala: 1:50000/1:1000
Años: 2018-2023
Curvas directoras de nivel cada 20 metros

Sistema de referencia: ITRF93
Elipsoide de referencia: WGS84
Red geodésica: REGCANNS (versión 2001)
Sistema de proyección: UTM Huso 28N
Alturas referidas al nivel medio del mar determinado por el IGN

PROYECTO DE INTERÉS INSULAR PARA LA ORDENACIÓN, DISEÑO E IMPLANTACIÓN DE UN NUEVO CENTRO DE PROTECCIÓN ANIMAL Y GUARDA PARA PERROS Y GATOS

PROMOTOR:
Consejería con Delegación en Sector Primario y Bienestar Animal.

EQUIPO REDACTOR:
Dirección Insular de Proyectos Estratégicos



Leyenda

- Límite Comarcas de Tenerife
- Finca Presas del Campo
- Propuesta de categorización
- Suelo Rústico de Protección de Infraestructuras - (SRPI)
 - Suelo Rústico de Protección Agraria (SRPAg) - Zona 15 (PGO Tacoronte) - RAI 1 (PGO San Cristóbal de La Laguna)
- Clasificación y categorización del suelo (vigente)
- | | |
|-------|-------------------|
| SRAA | SRPN |
| SRAR | SRPP |
| SRPAg | SRC |
| SRPCu | SRC |
| SRPEn | SUNOR |
| SRPF | SUNOR |
| SRPH | SUOR |
| SRPI | SUNC |
| SRPCo | SUC |
| SRPM | Ámbito suspendido |

PLANOS DE ORDENACIÓN

Ordenación Estructural

Clasificación y categorización del suelo

Fecha: Marzo 2026

Escala: 1:750

Formato: A1

OE-02

Isla: TENERIFE

Municipios: SAN CRISTÓBAL DE LA LAGUNA / TACORONTE

DATOS CARTOGRAFICOS:
Mapa Topográfico Integrado
GRAFICAN
Escala: 1:50000/1:1000
Año: 2018-2023
Curvas directoras de nivel cada 20 metros

Sistema de referencia ITRF93
Elipsoide de referencia WGS84
Red geodésica REGCANIS (versión 2001)
Sistema de proyección UTM Huso 28N
Alturas referidas al nivel medio del mar determinado por el IGN

PROYECTO DE INTERÉS INSULAR PARA LA ORDENACIÓN, DISEÑO E IMPLANTACIÓN DE UN NUEVO CENTRO DE PROTECCIÓN ANIMAL Y GUARDA PARA PERROS Y GATOS “TIERRA AZUL” (PII-CPA)

TT.MM. San Cristóbal de La Laguna y Tacoronte.

TOMO I. INFORMACIÓN Y ORDENACIÓN

Documentación gráfica. Planos de Ordenación


Ordenación Pormenorizada

(marzo 2026)

PROYECTO DE INTERÉS INSULAR PARA LA ORDENACIÓN, DISEÑO E IMPLANTACIÓN DE UN NUEVO CENTRO DE PROTECCIÓN ANIMAL Y GUARDA PARA PERROS Y GATOS

PROMOTOR:
Consejería con Delegación en Sector Primario y Bienestar Animal.

EQUIPO REDACTOR:
Dirección Insular de Proyectos Estratégicos

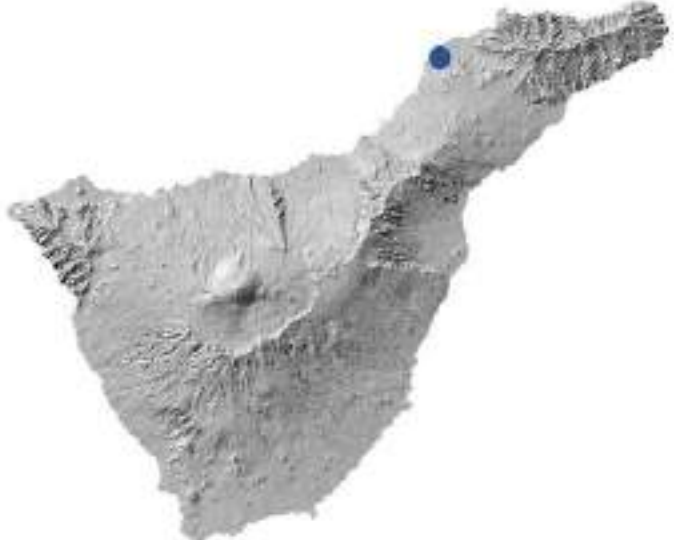

- Leyenda
- Límite Comarcas de Tenerife
 - Finca Presas del Campo
 - Ámbito del PII-CPA
 - - Separación a lindero
 - AB-I Edificación abierta - 1 planta

PLANOS DE ORDENACIÓN

Ordenación Pormenorizada

Condiciones del ámbito

Fecha: Marzo 2026

Escala: 1:750

Formato: A1

OP-01

Isle: TENERIFE

Municipios: SAN CRISTÓBAL DE LA LAGUNA / TACORONTE

DATOS CARTOGRAFICOS:
Mapa Topográfico Integrado
GRAFICAN
Escala: 1:5000/1:1.000
Año: 2018-2023
Curvas directoras de nivel cada 20 metros

Sistema de referencia ITRF93
Elipsoide de referencia WGS84
Red geodésica REGCANIS (versión 2001)
Sistema de proyección UTM Huso 28N
Alturas referidas al nivel medio del mar determinado en cada isla

