

LEYENDA TEMÁTICA



- Curva de nivel fina
- Curva de nivel maestra
- Línea de Talud
- Carretera
- Camino
- Río
- Canal/Acequia
- Muro, pared o tapia
- Valla
- Alamedra
- Línea /Perímetro de zona de arbolado
- Edificaciones
- Línea de FF.CC.
- Línea telefónica
- Árbol aislado
- Límite de parcela
- Punto de cota
- Torre eléctrica
- Poste
- Farola
- Señal
- Monte bajo
- Terreno cultivo
- Pradería
- Erial

PLAN TERRITORIAL ESPECIAL
DE ORDENACIÓN DEL SISTEMA VIARIO
DEL ÁREA METROPOLITANA DE TENERIFE

CARTOGRAFÍA

Escala: 1:1.000 Originales en A1
Hoja 38 de 93

Colegio Rodríguez Campos

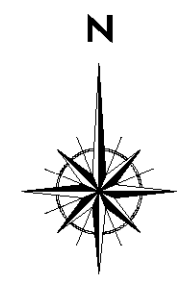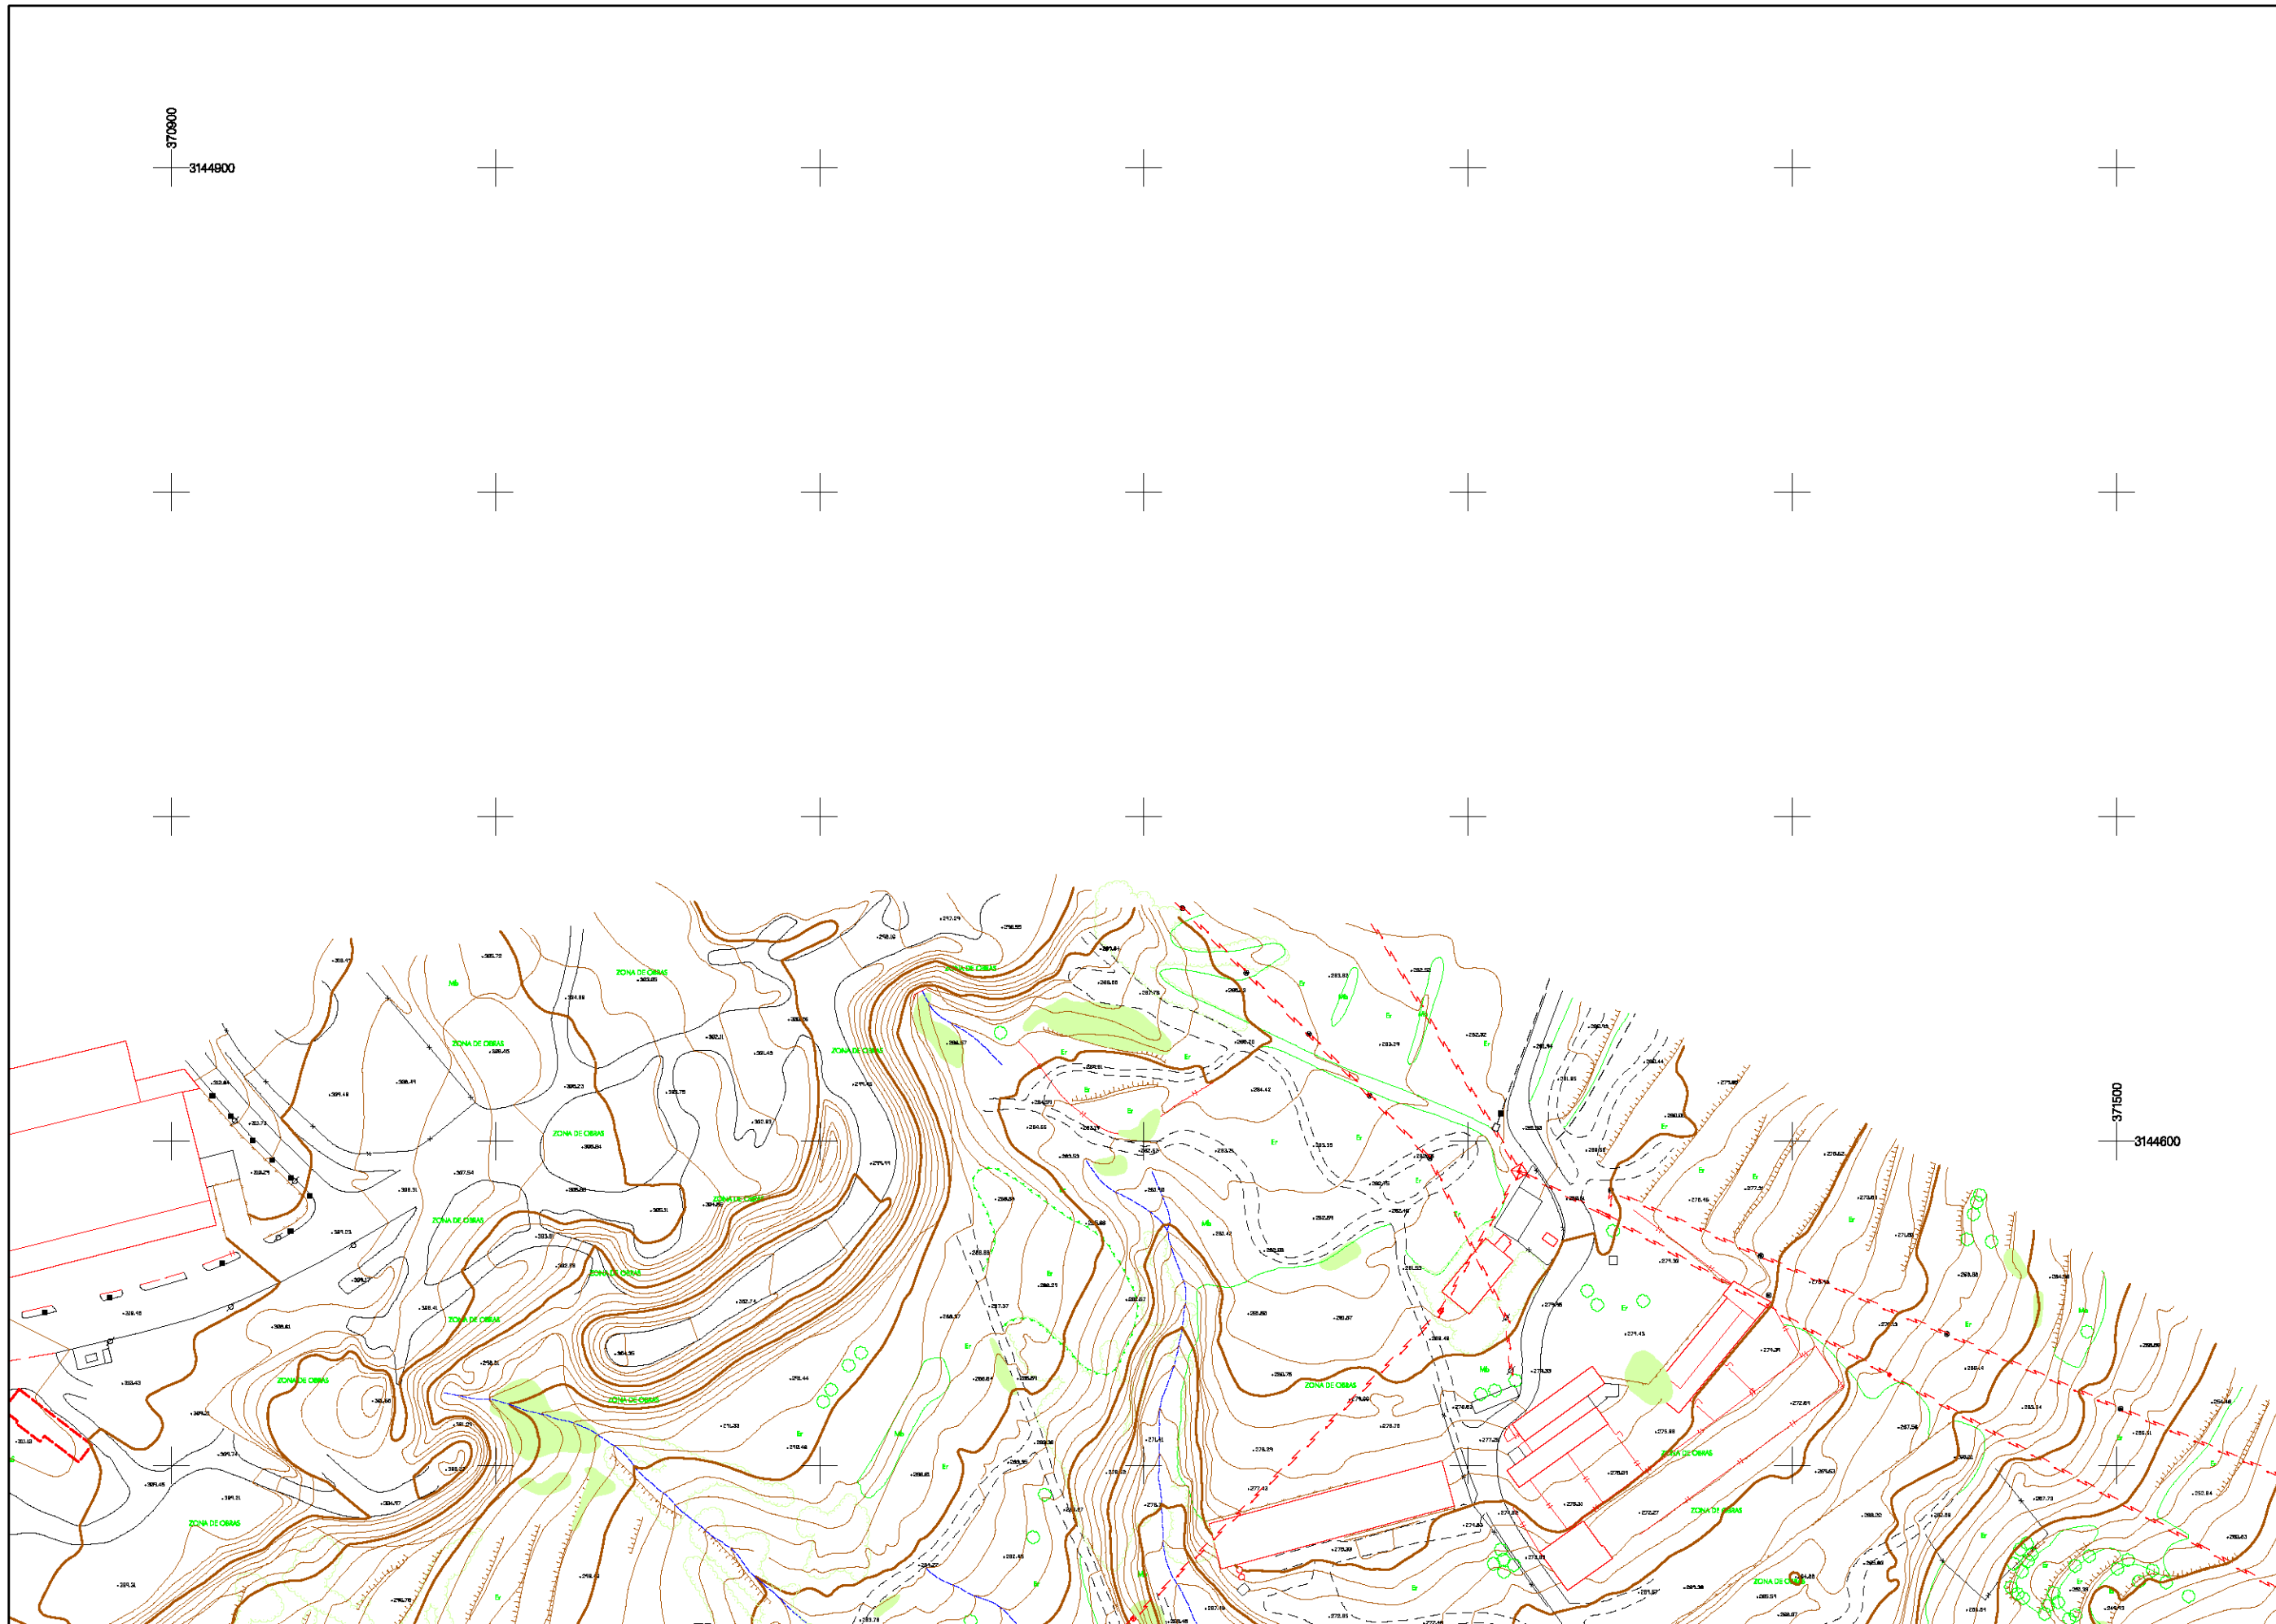



LEYENDA TEMÁTICA

- Curva de nivel fina
- Curva de nivel maestra
- Línea de Talud
- Carretera
- Camino
- Río
- Canal/Acaquia
- Muro, pared o tapia
- Valla
- Alambrada
- Línea /Perímetro de zona de arbolado
- Edificaciones
- Línea de FF.CC.
- Línea telefónica
- Árbol aislado
- Límite de parcela
- Punto de cota
- Torre eléctrica
- Poste
- Farola
- Señal
- Mb Monte bajo
- Tc Terreno cultivado
- Pr Pradería
- Er Erial






 


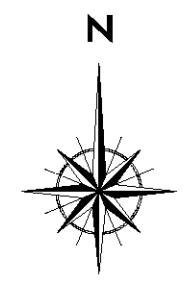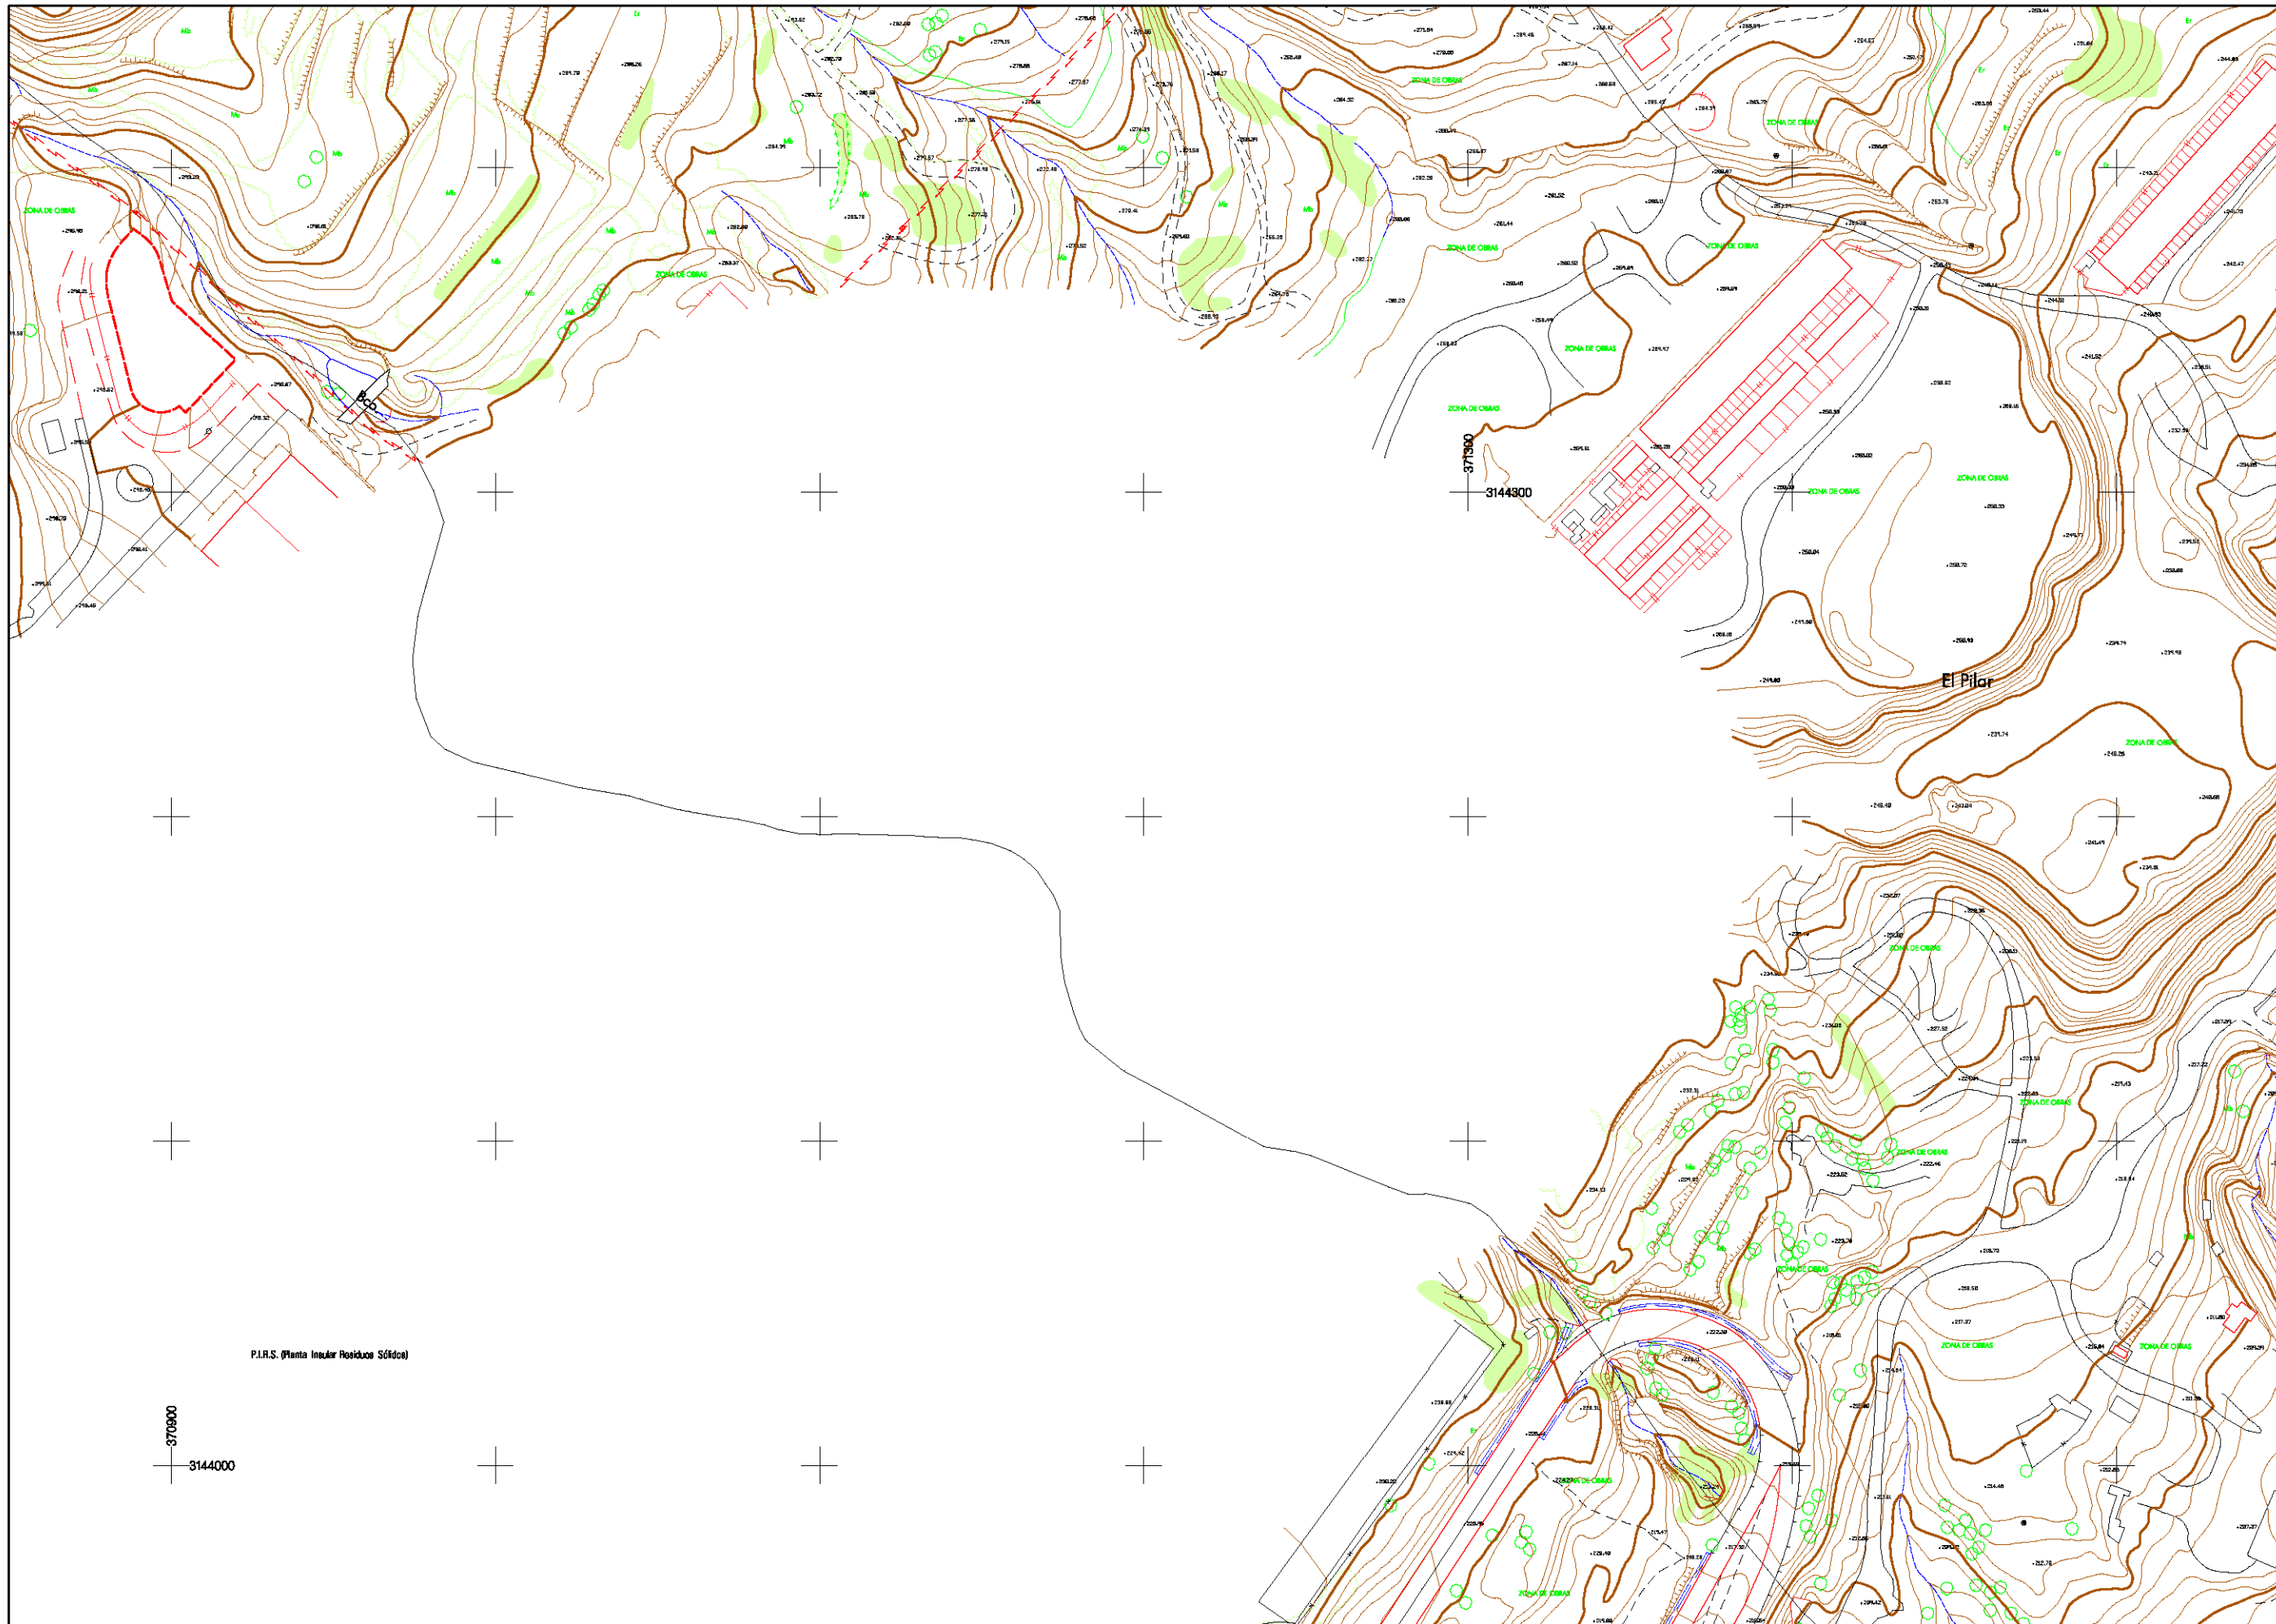


 







 





PLAN TERRITORIAL ESPECIAL DE ORDENACIÓN DEL SISTEMA VIARIO DEL ÁREA METROPOLITANA DE TENERIFE

CARTOGRAFÍA

Escala: 1:1.000 Originales en A1
Hoja 39 de 93





LEYENDA TEMÁTICA

 -  Curva de nivel fina
-  Curva de nivel maestra
-  Línea de Talud
-  Carretera
-  Camino
-  Río
-  Canal/Acequia
-  Muro, pared o tapia
-  Valla
-  Alambrada
-  Línea /Perímetro de zona de arbolado
-  Edificaciones
-  Línea de FF.CC.
-  Línea telefónica
-  Árbol aislado
-  Límite de parcela
-  Punto de cota
-  Torre eléctrica
-  Poste
-  Farola
-  Señal
-  Mb Monte bajo
-  Tc Terreno cultivo
-  Pr Pradería
-  Er Erial

PLAN TERRITORIAL ESPECIAL
DE ORDENACIÓN DEL SISTEMA VIARIO
DEL ÁREA METROPOLITANA DE TENERIFE

CARTOGRAFÍA

Escala: 1:1.000 Originales en A1
Hoja 40 de 93

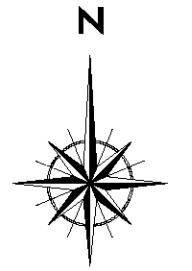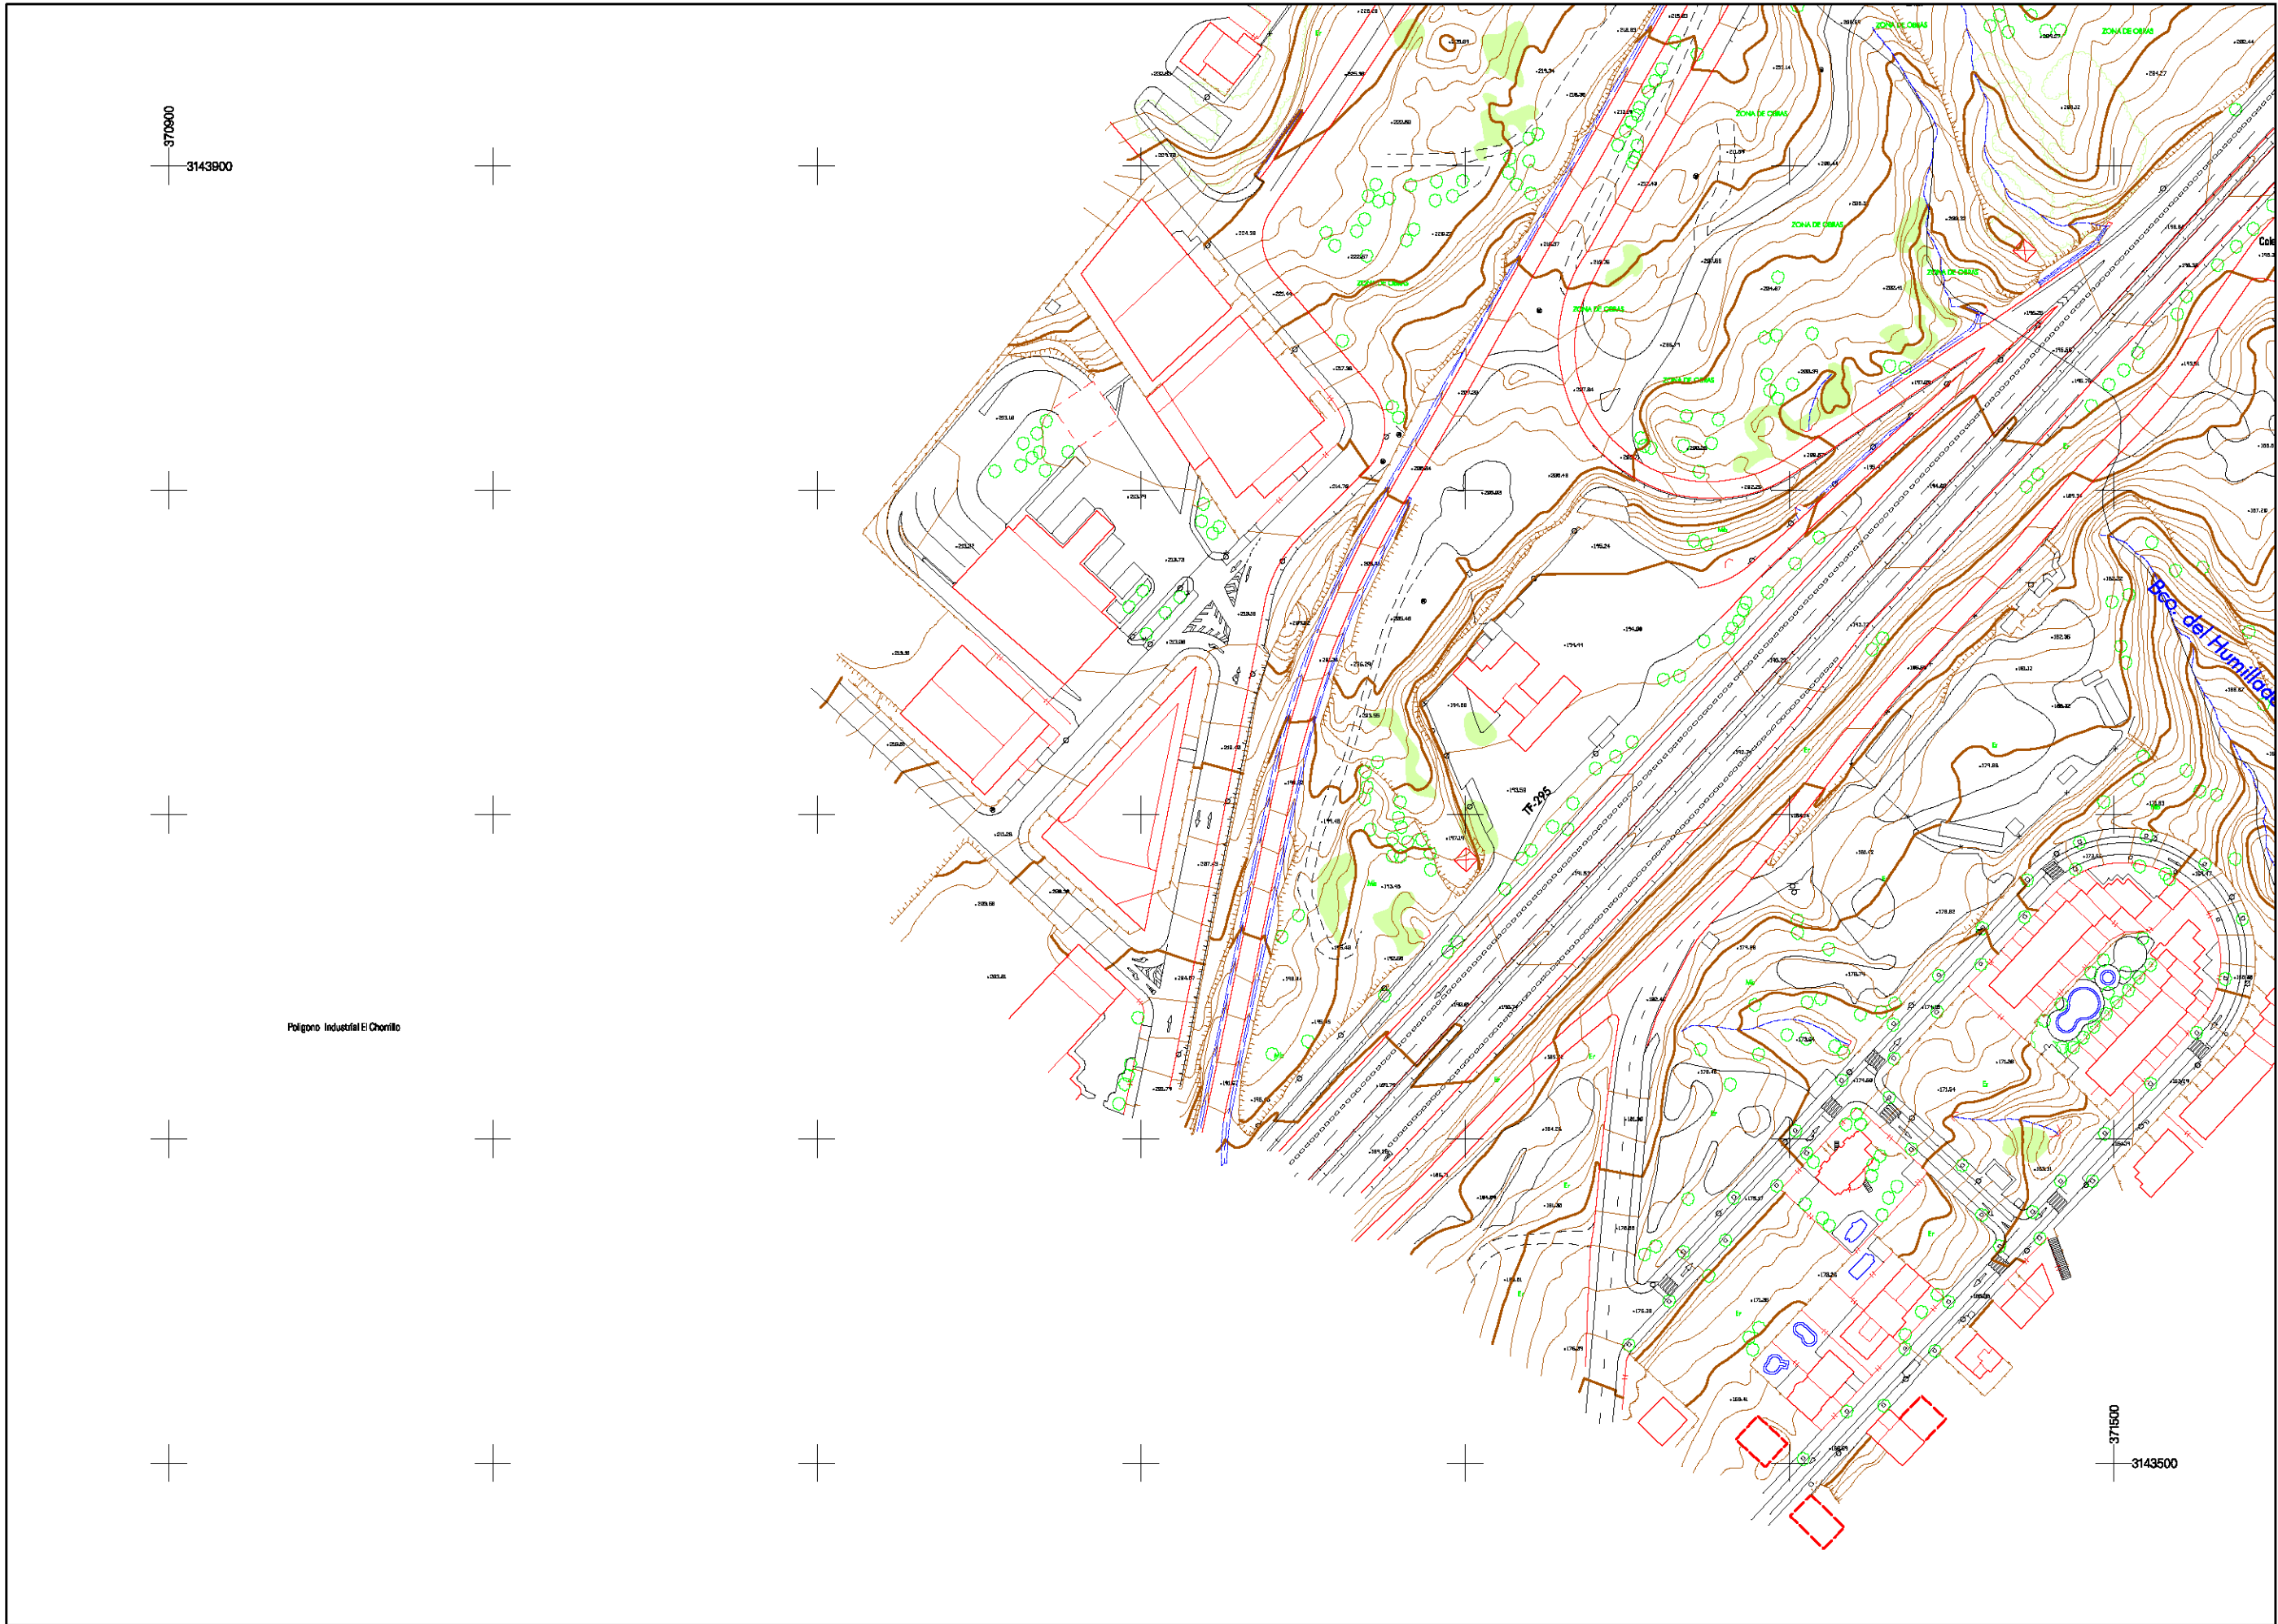

LEYENDA TEMÁTICA



- Curva de nivel fina
- Curva de nivel maestra
- Línea de Talud
- Carretera
- Camino
- Río
- Canal/Acequia
- Muro, pared o tapia
- Valla
- Alambrada
- Línea /Perímetro de zona de arbolado
- Edificaciones
- Línea de FF.CC.
- Línea telefónica
- Árbol aislado
- Límite de parcela
- Punto de cota
- Torre eléctrica
- Poste
- Farola
- Señal
- Mb Monte bajo
- Tc Terreno cultivo
- Pr Pradería
- Er Erial

Polígono Industrial El Chorrillo

PLAN TERRITORIAL ESPECIAL
DE ORDENACIÓN DEL SISTEMA VIARIO
DEL ÁREA METROPOLITANA DE TENERIFE

CARTOGRAFÍA

Escala: 1:1.000 Originales en A1
Hoja 41 de 93

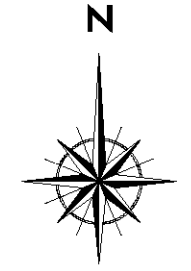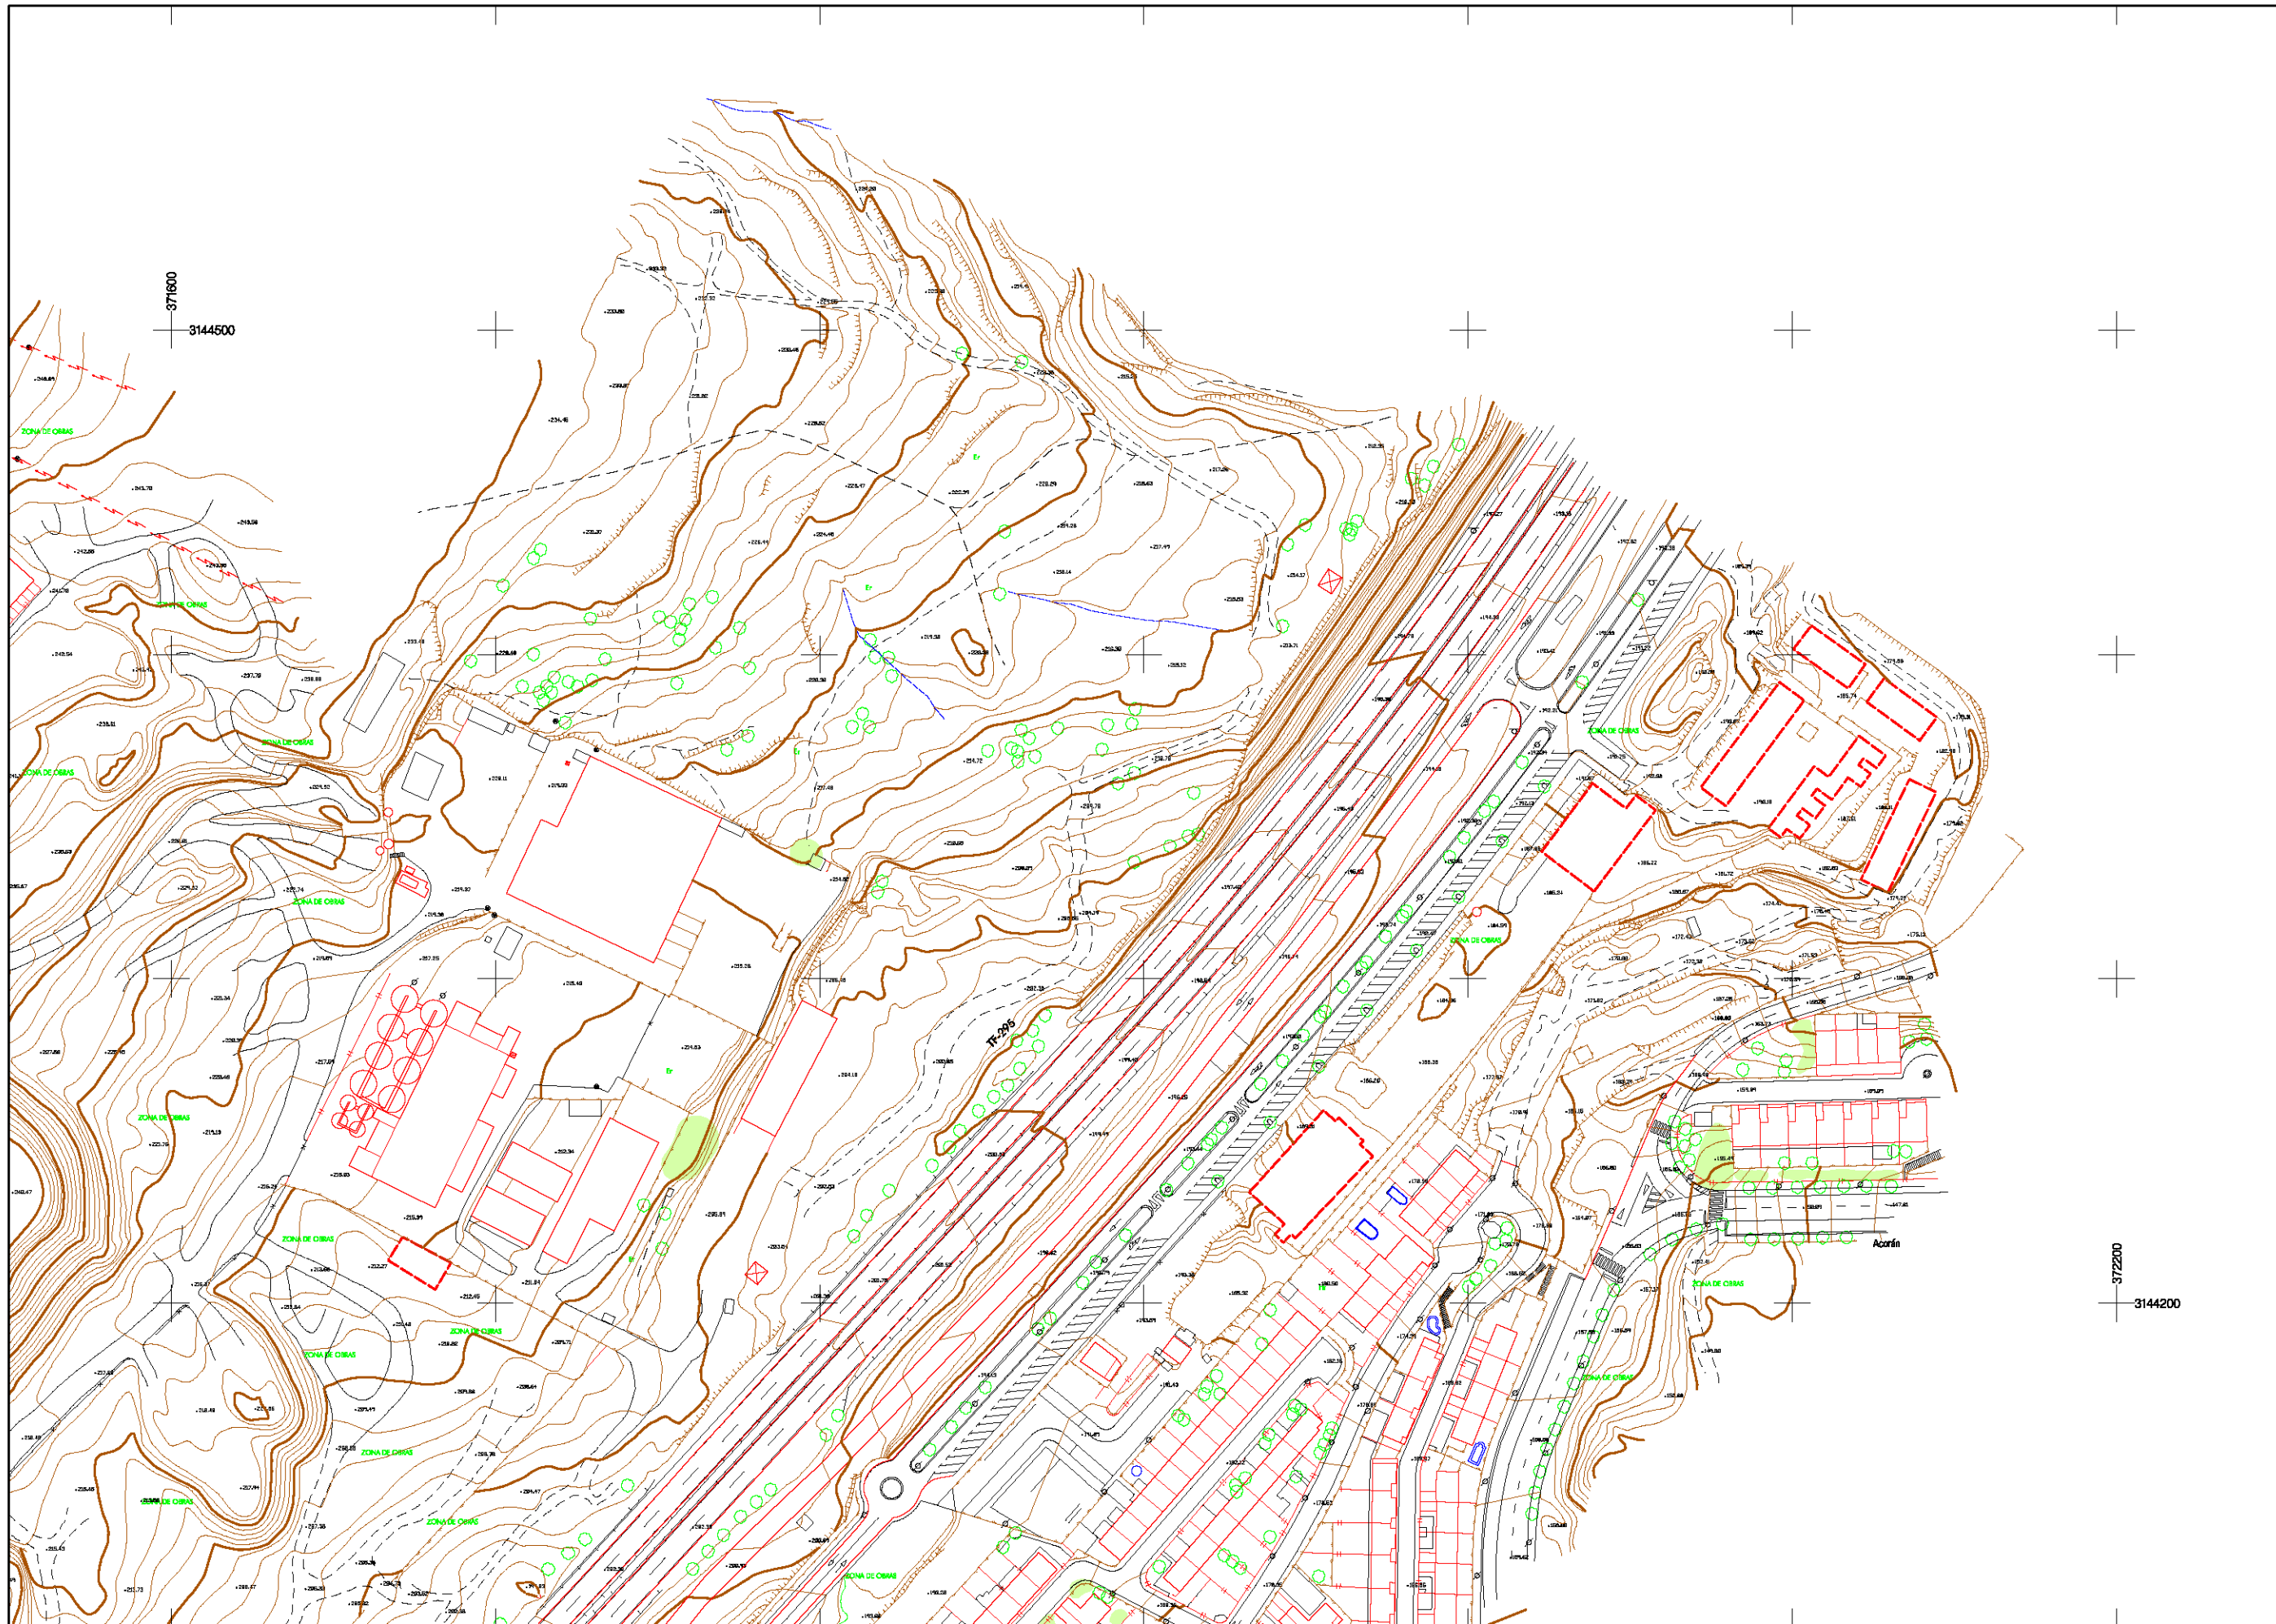



LEYENDA TEMÁTICA

- Curva de nivel fina
- Curva de nivel maestra
- - - Línea de Talud
- Carretera
- - - Camino
- Río
- Canal/Acequia
- Muro, pared o tapia
- Valla
- Alamedra
- Línea /Perímetro de zona de arbolado
- Edificaciones
- Línea de FF.CC.
- Línea telefónica
- Árbol aislado
- Límite de parcela
- + +1017.96 Punto de cota
- ⊠ Torre eléctrica
- ⊙ Poste
- ⊗ Farola
- ⊕ Señal
- Mb Monte bajo
- Tc Terreno cultivado
- Pr Pradería
- Er Erial

PLAN TERRITORIAL ESPECIAL DE ORDENACIÓN DEL SISTEMA VIARIO DEL ÁREA METROPOLITANA DE TENERIFE

CARTOGRAFÍA

Escala: 1:1.000 Originales en A1
 Hoja 42 de 93

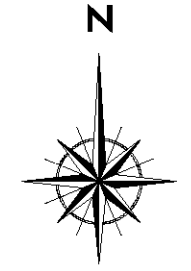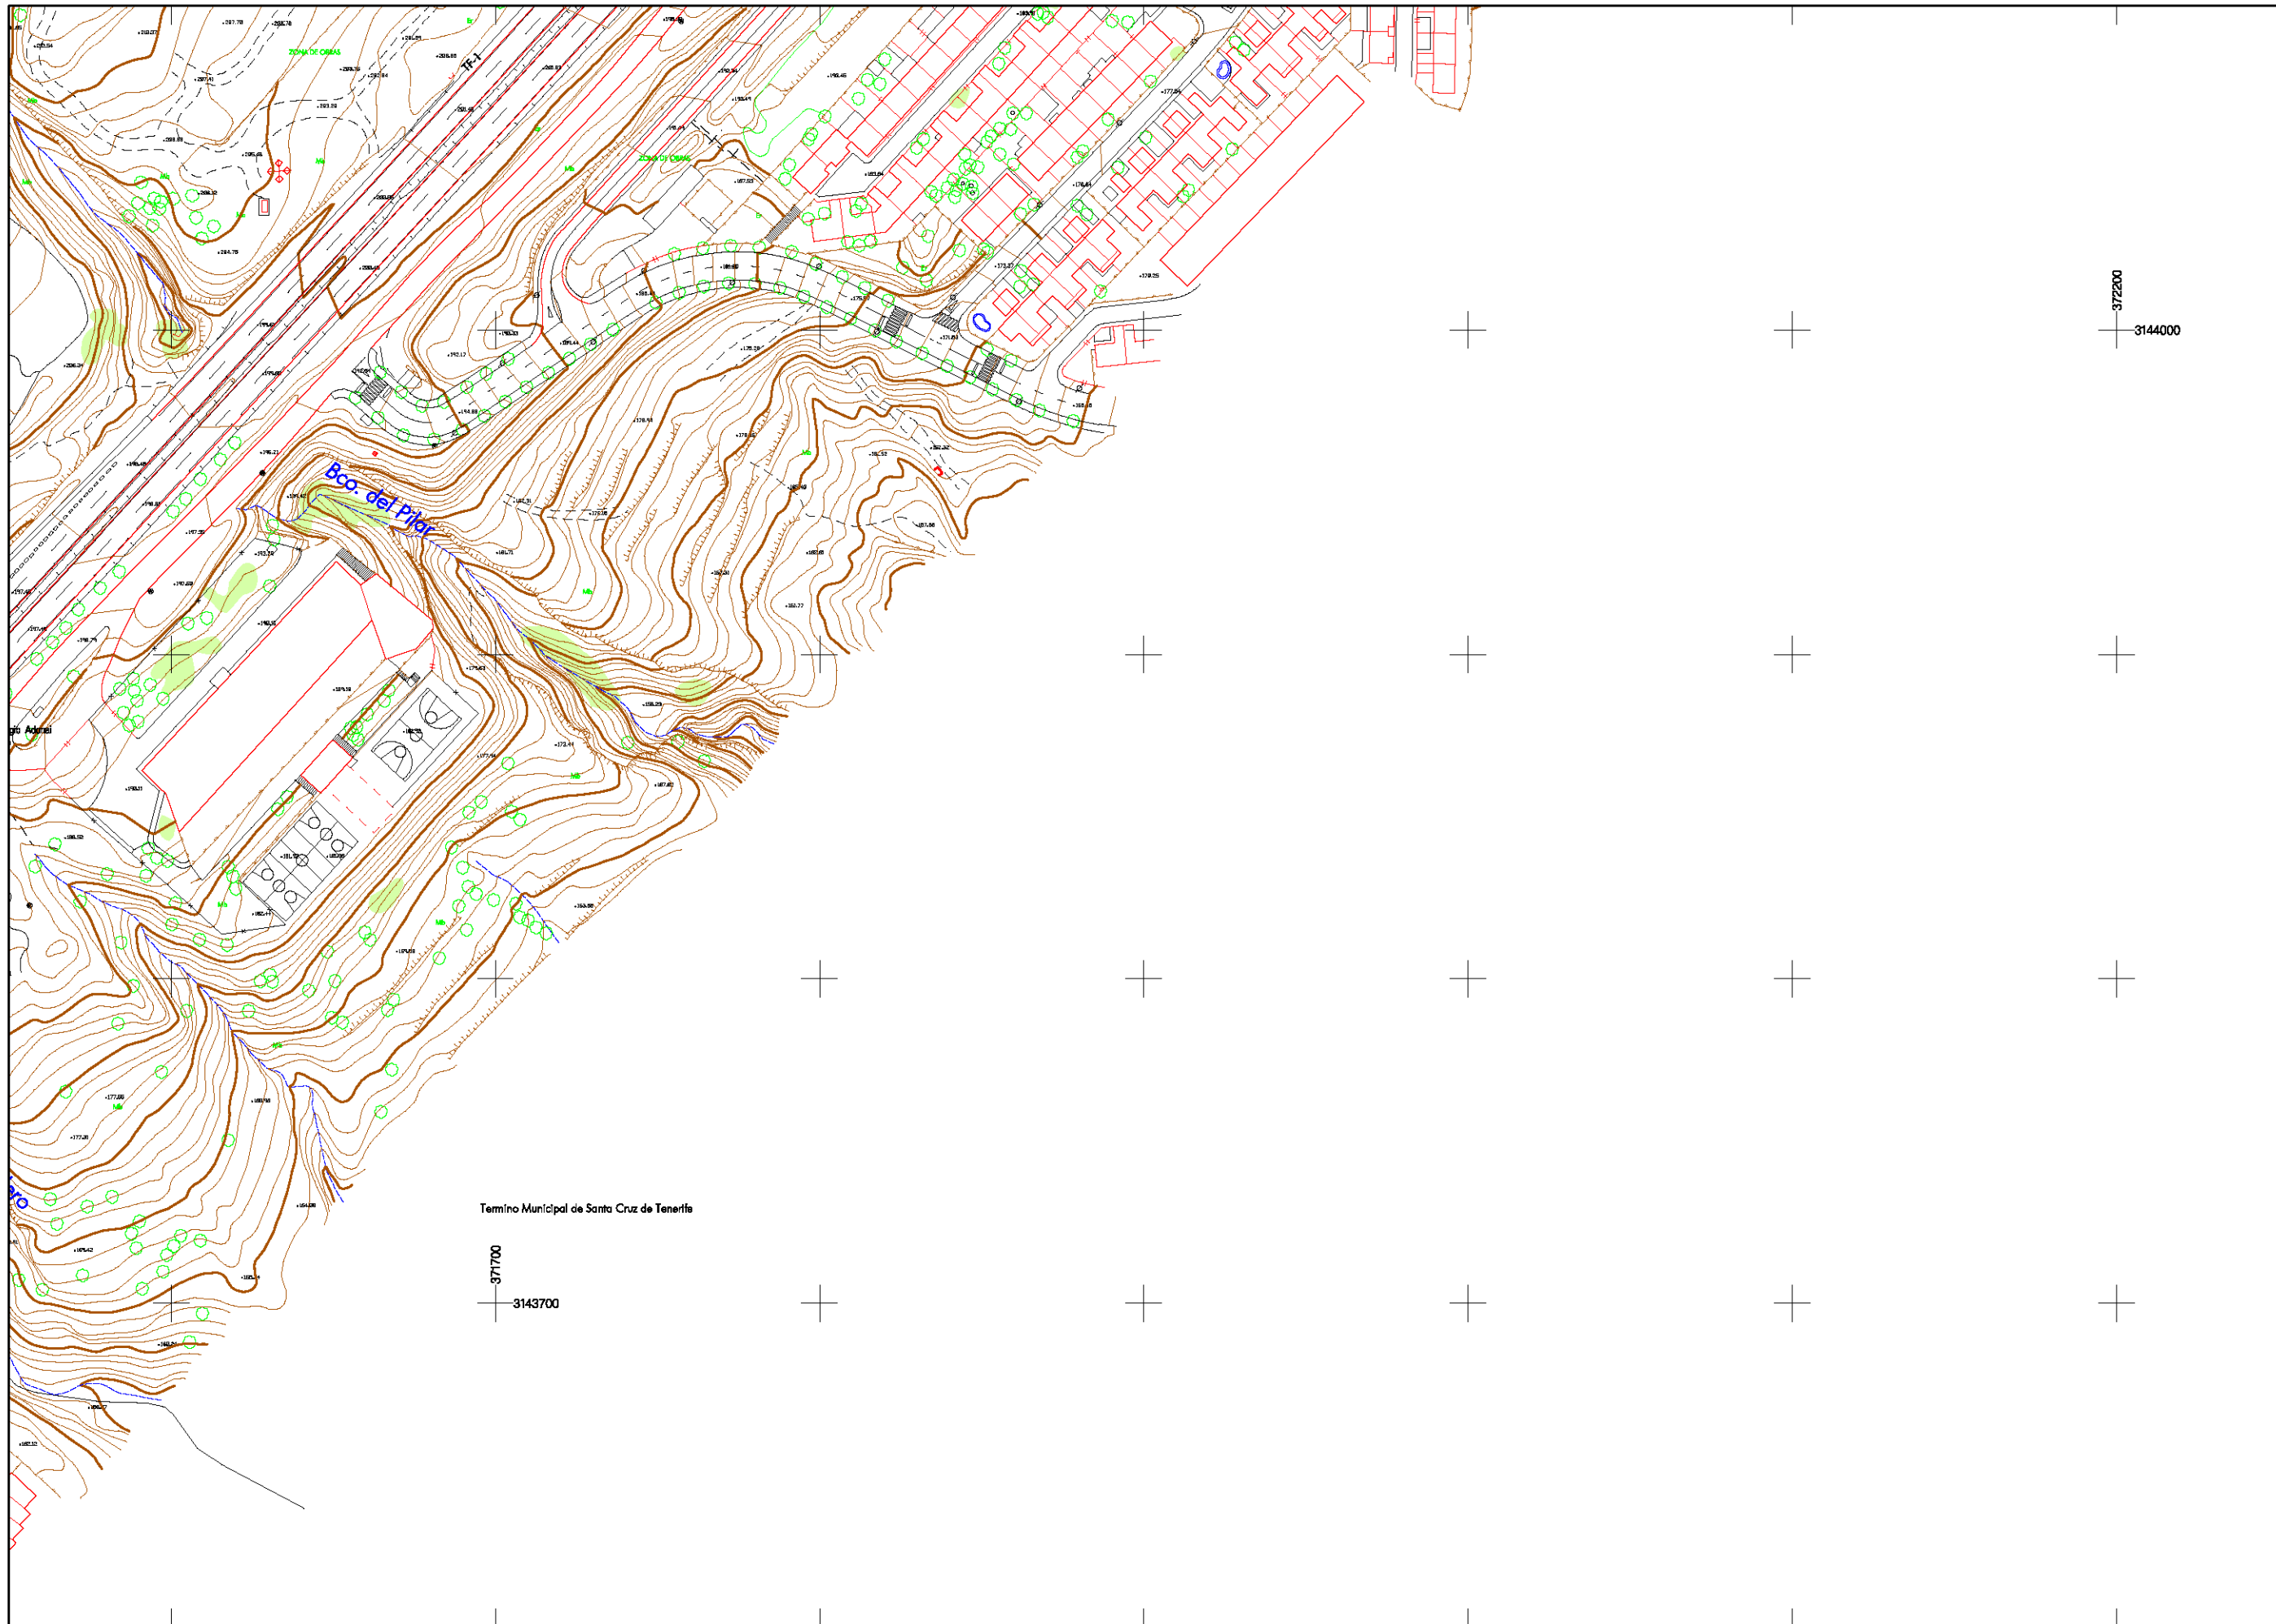

LEYENDA TEMÁTICA

- Curva de nivel fina
- Curva de nivel maestra
- Línea de Talud
- Carretera
- Camino
- Río
- Canal/Acequia
- Muro, pared o tapia
- Valla
- Alambrada
- Línea /Perímetro de zona de arbolado
- Edificaciones
- Línea de FF.CC.
- Línea telefónica
- Árbol aislado
- Límite de parcela
- Punto de cota
- Torre eléctrica
- Poste
- Farola
- Señal
- Monte bajo
- Terreno cultivado
- Pradería
- Ertal



Termino Municipal de Santa Cruz de Tenerife

371700
3143700






 


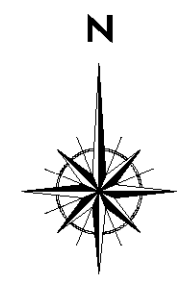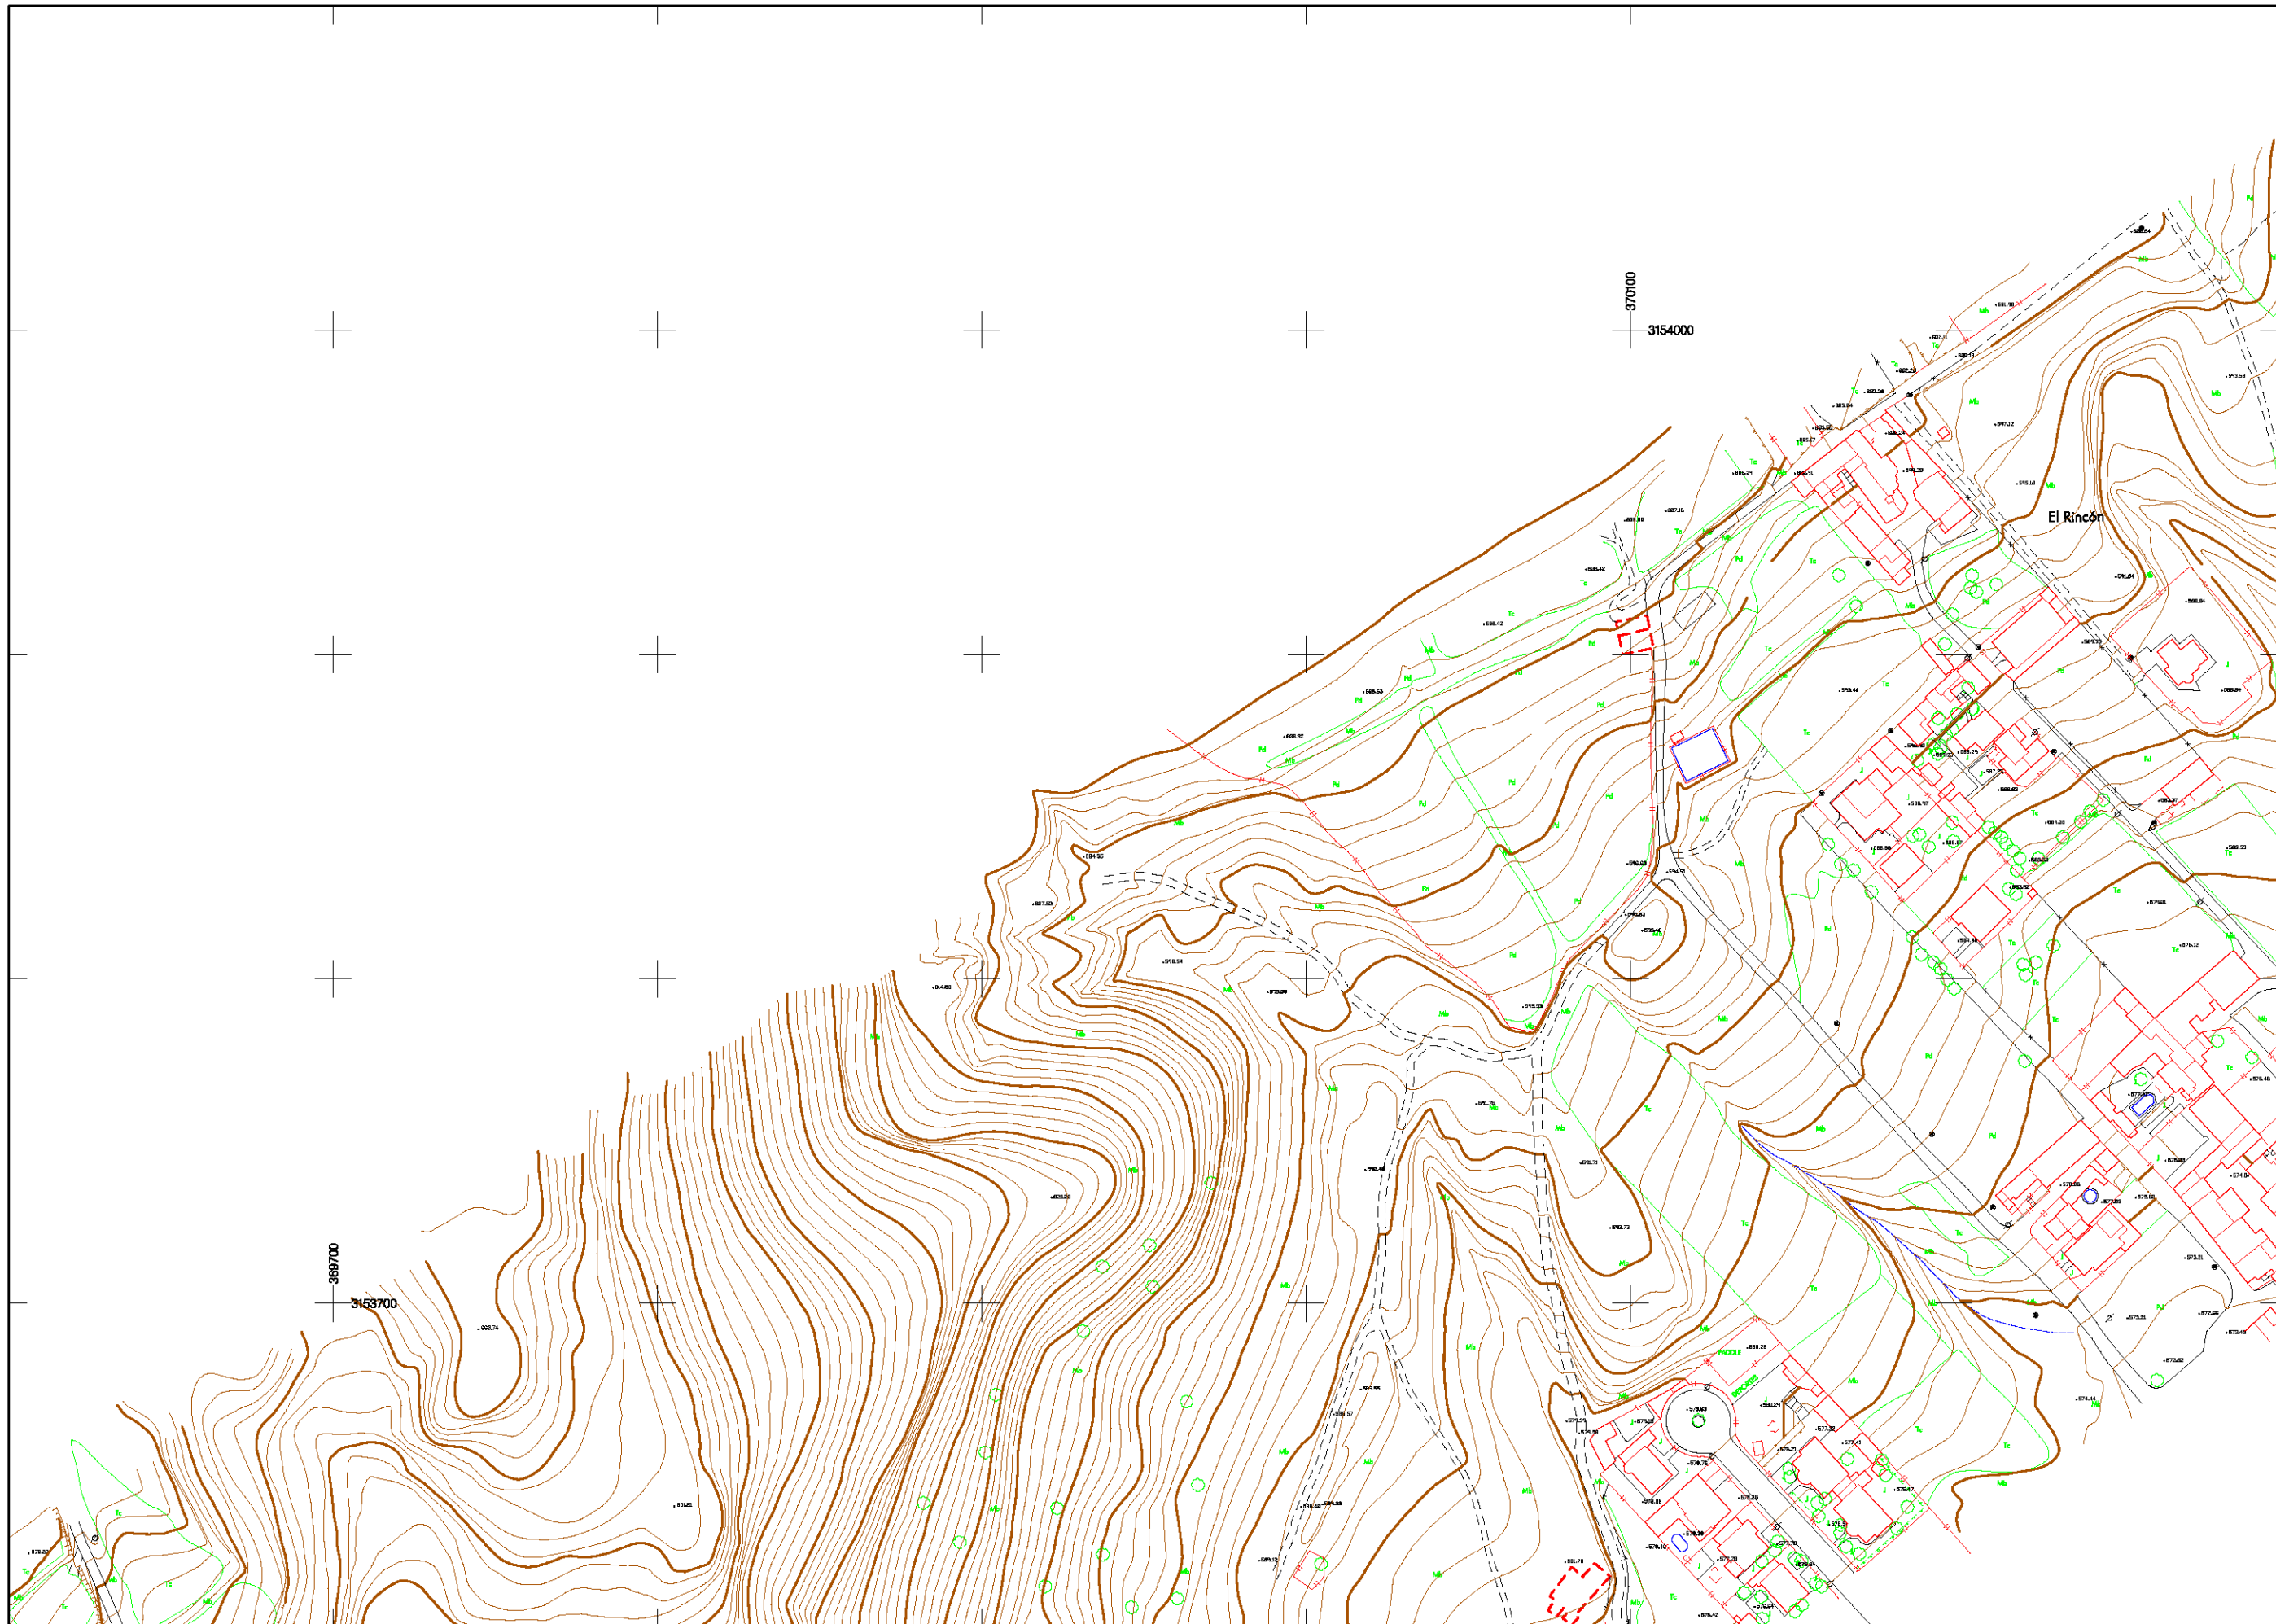


 













**PLAN TERRITORIAL ESPECIAL
DE ORDENACIÓN DEL SISTEMA VIARIO
DEL ÁREA METROPOLITANA DE TENERIFE**

CARTOGRAFÍA

Escala: 1:1.000 Originales en A1
Hoja 43 de 93





LEYENDA TEMÁTICA

 -  Curva de nivel fina
-  Curva de nivel maestra
-  Línea de Talud
-  Carretera
-  Camino
-  Río
-  Canal/Acequia
-  Muro, pared o tapia
-  Valla
-  Alambrada
-  Línea /Perímetro de zona de arbolado
-  Edificaciones
-  Línea de FF.CC.
-  Línea telefónica
-  Árbol aislado
-  Límite de parcela
-  Punto de cota
-  Torre eléctrica
-  Poste
-  Farola
-  Señal
-  Mb Monte bajo
-  Tc Terreno cultivo
-  Pr Pradería
-  Er Erial








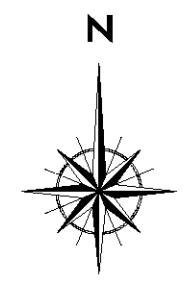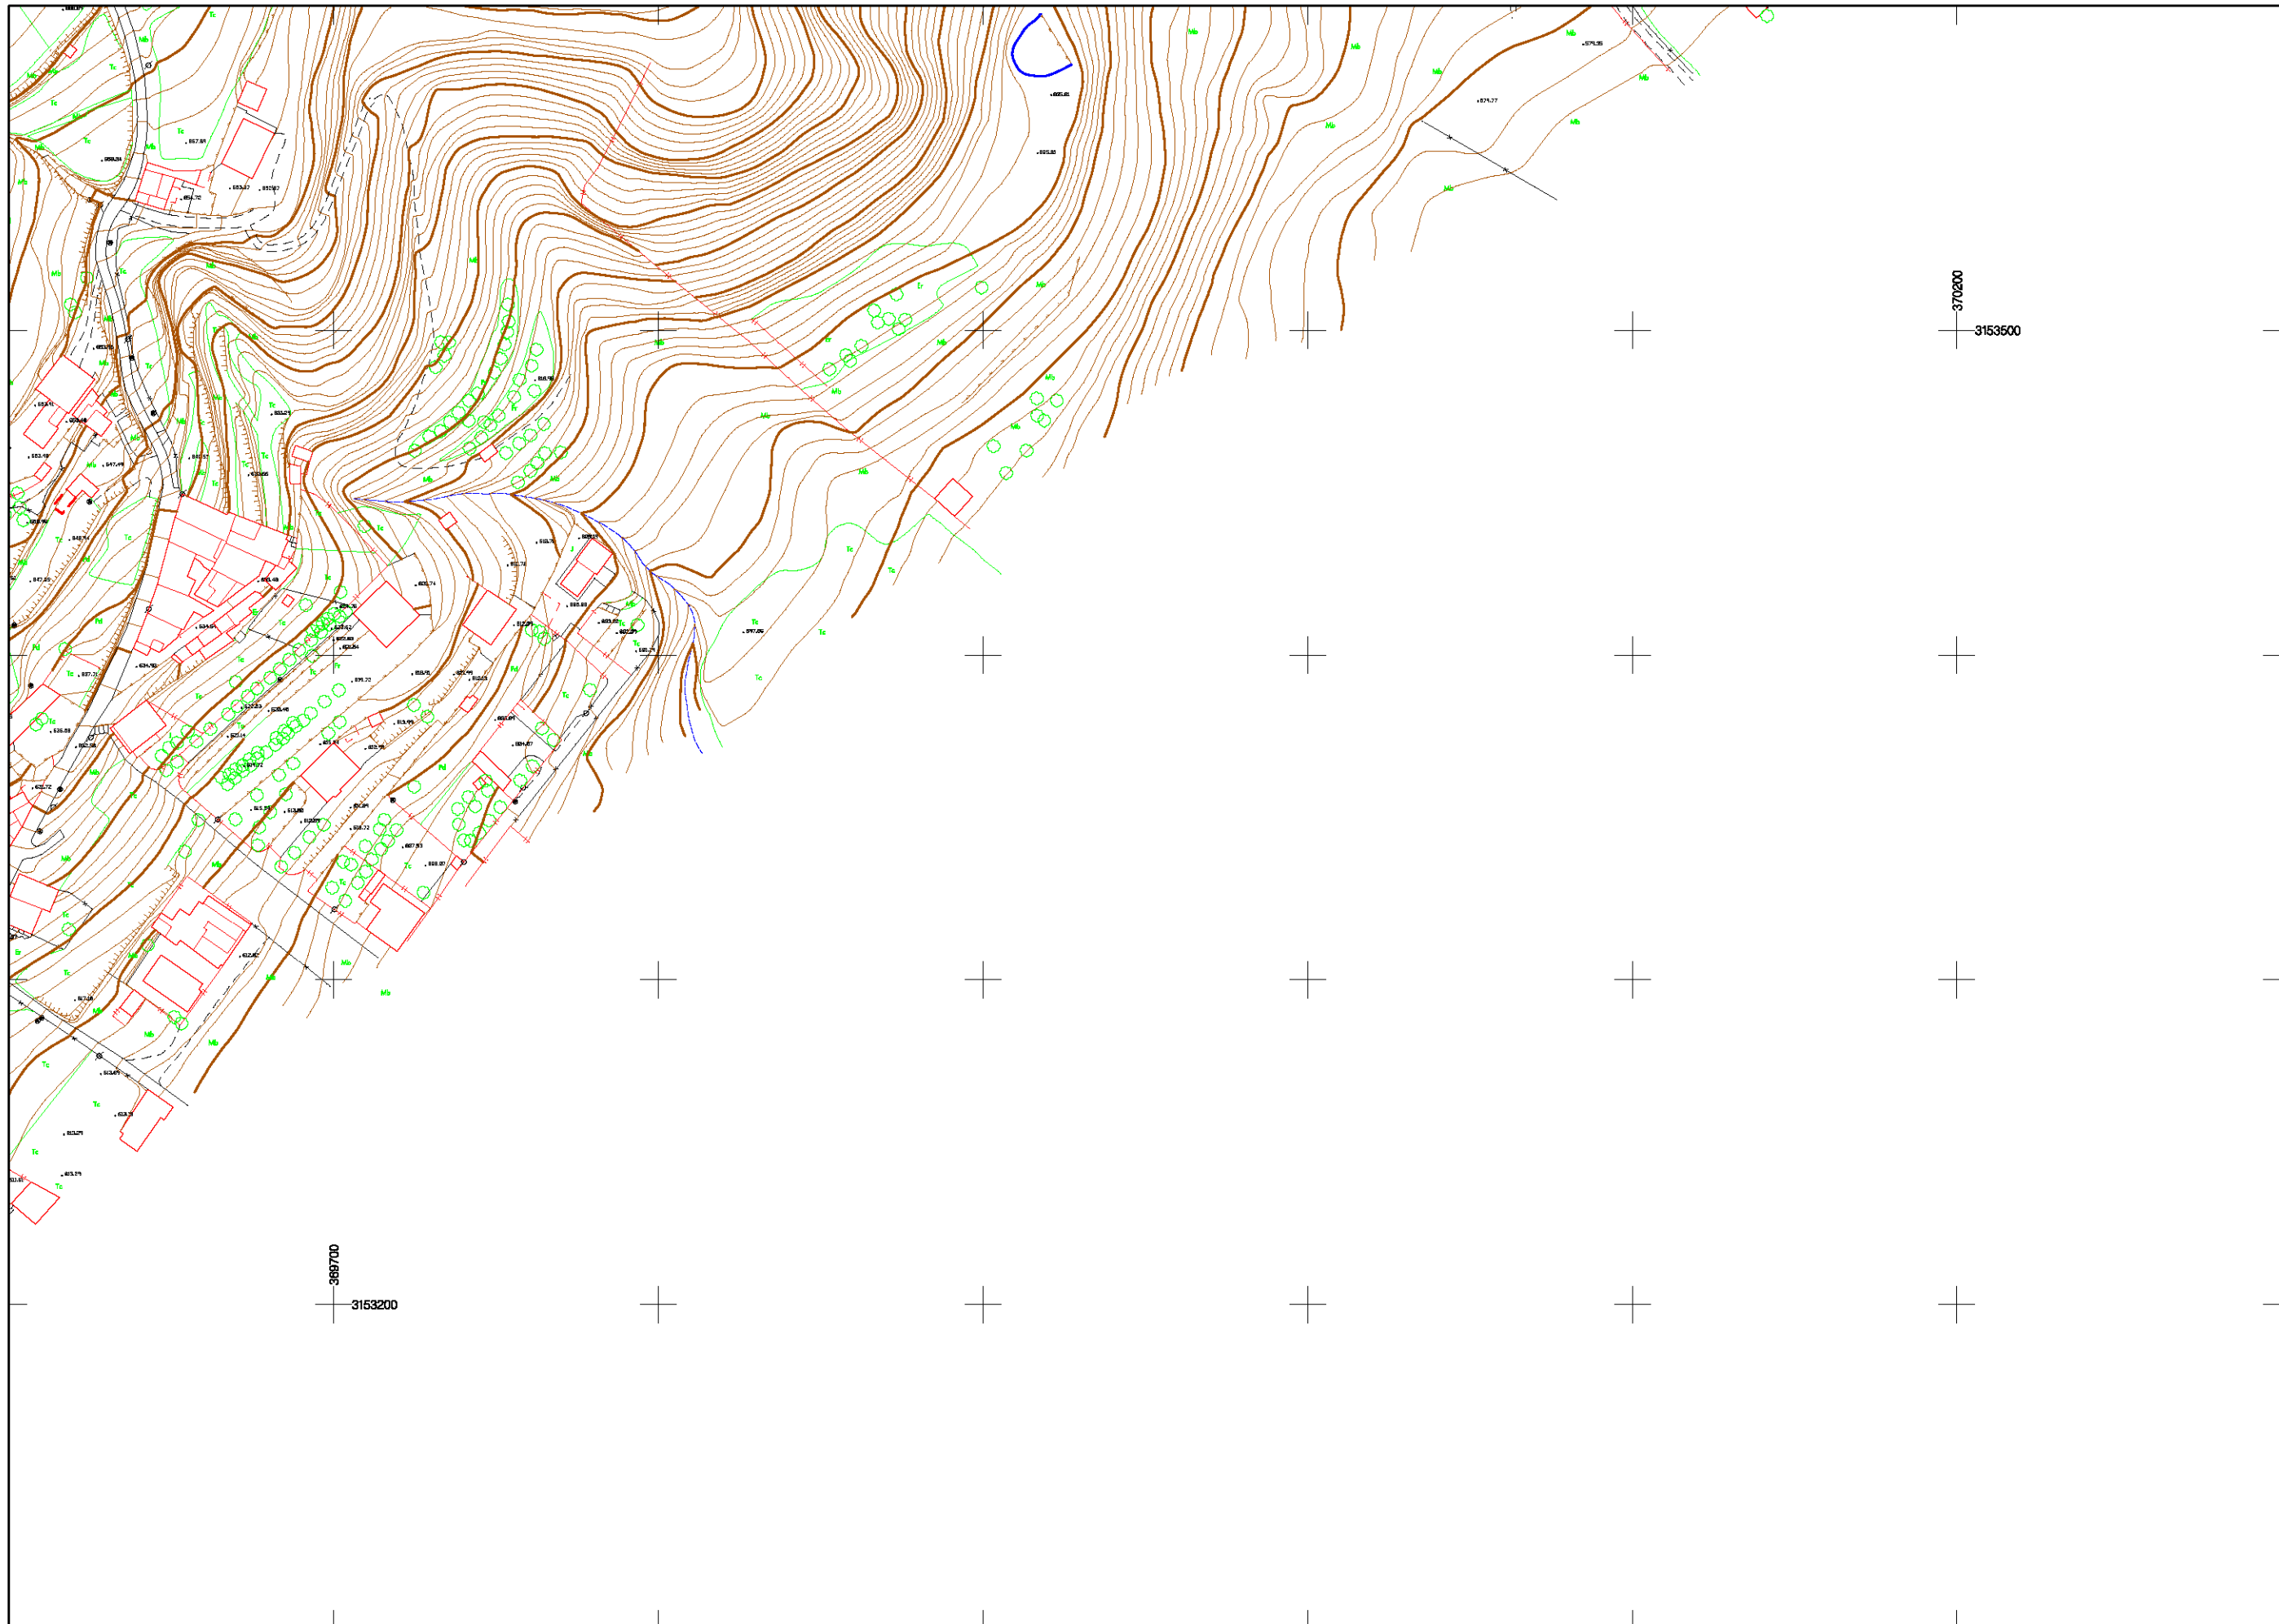







 








 
PLAN TERRITORIAL ESPECIAL
DE ORDENACIÓN DEL SISTEMA VIARIO
DEL ÁREA METROPOLITANA DE TENERIFE

CARTOGRAFÍA

Escala: 1:1.000 Originales en A1
Hoja 44 de 93





LEYENDA TEMÁTICA

-  Curva de nivel fina
-  Curva de nivel maestra
-  Línea de Talud
-  Carretera
-  Camino
-  Río
-  Canal/Acequia
-  Muro, pared o tapia
-  Valla
-  Alabrada
-  Línea /Perímetro de zona de arbolado
-  Edificaciones
-  Línea de FF.CC.
-  Línea telefónica
-  Árbol aislado
-  Límite de parcela
-  Punto de cota
-  Torre eléctrica
-  Poste
-  Farola
-  Señal
-  Monte bajo
-  Terreno cultivo
-  Pradería
-  Erial

PLAN TERRITORIAL ESPECIAL
DE ORDENACIÓN DEL SISTEMA VIARIO
DEL ÁREA METROPOLITANA DE TENERIFE

CARTOGRAFÍA

Escala: 1:1.000 Originales en A1
Hoja 45 de 93

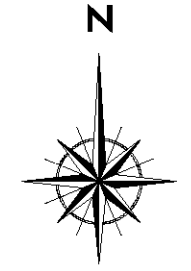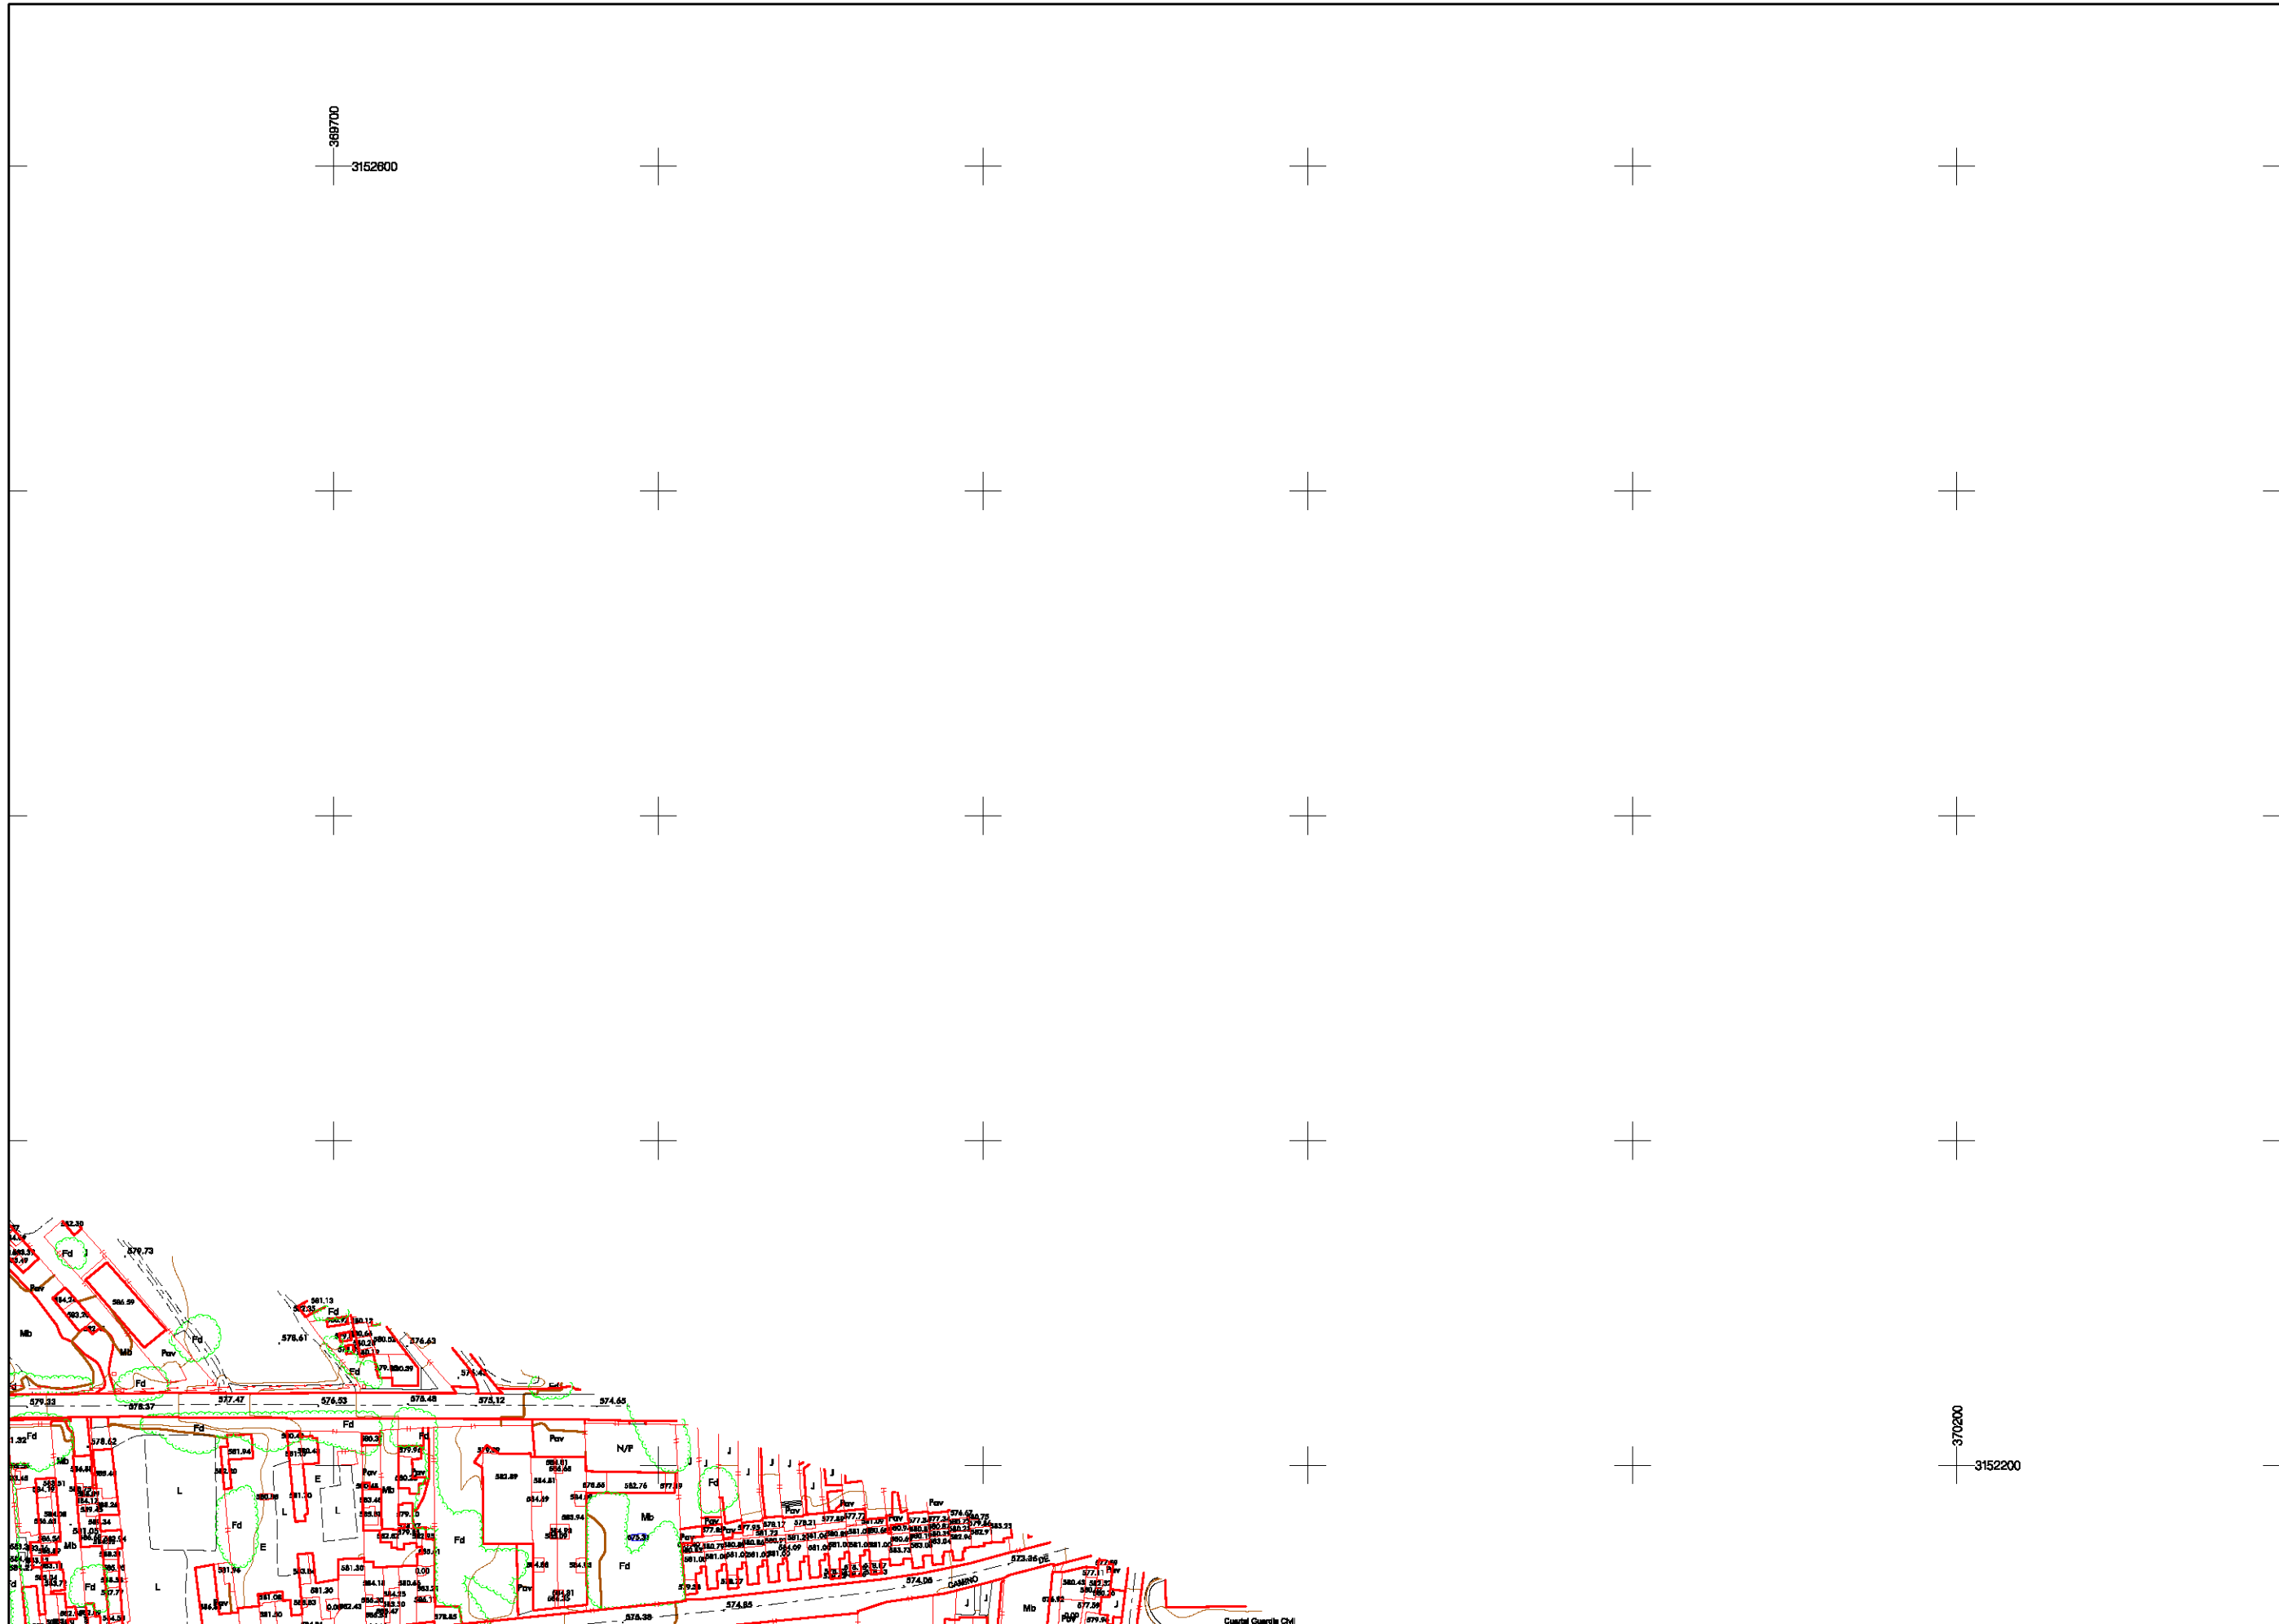



LEYENDA TEMÁTICA

- Curva de nivel fina
- Curva de nivel maestra
- Línea de Talud
- Carretera
- Camino
- Río
- Canal/Acaquia
- Muro, pared o tapia
- Valla
- Alambrada
- Línea /Perímetro de zona de arbolado
- Edificaciones
- Línea de FF.CC.
- Línea telefónica
- Árbol aislado
- Límite de parcela
- +1817.95 Punto de cota
- Torre eléctrica
- Poste
- Farola
- Señal
- Mb Monte bajo
- Tc Terreno cultivado
- Pr Pradería
- Er Errial

PLAN TERRITORIAL ESPECIAL DE ORDENACIÓN DEL SISTEMA VIARIO DEL ÁREA METROPOLITANA DE TENERIFE

CARTOGRAFÍA

Escala: 1:1.000 Originales en A1
 Hoja 46 de 93

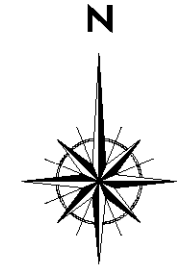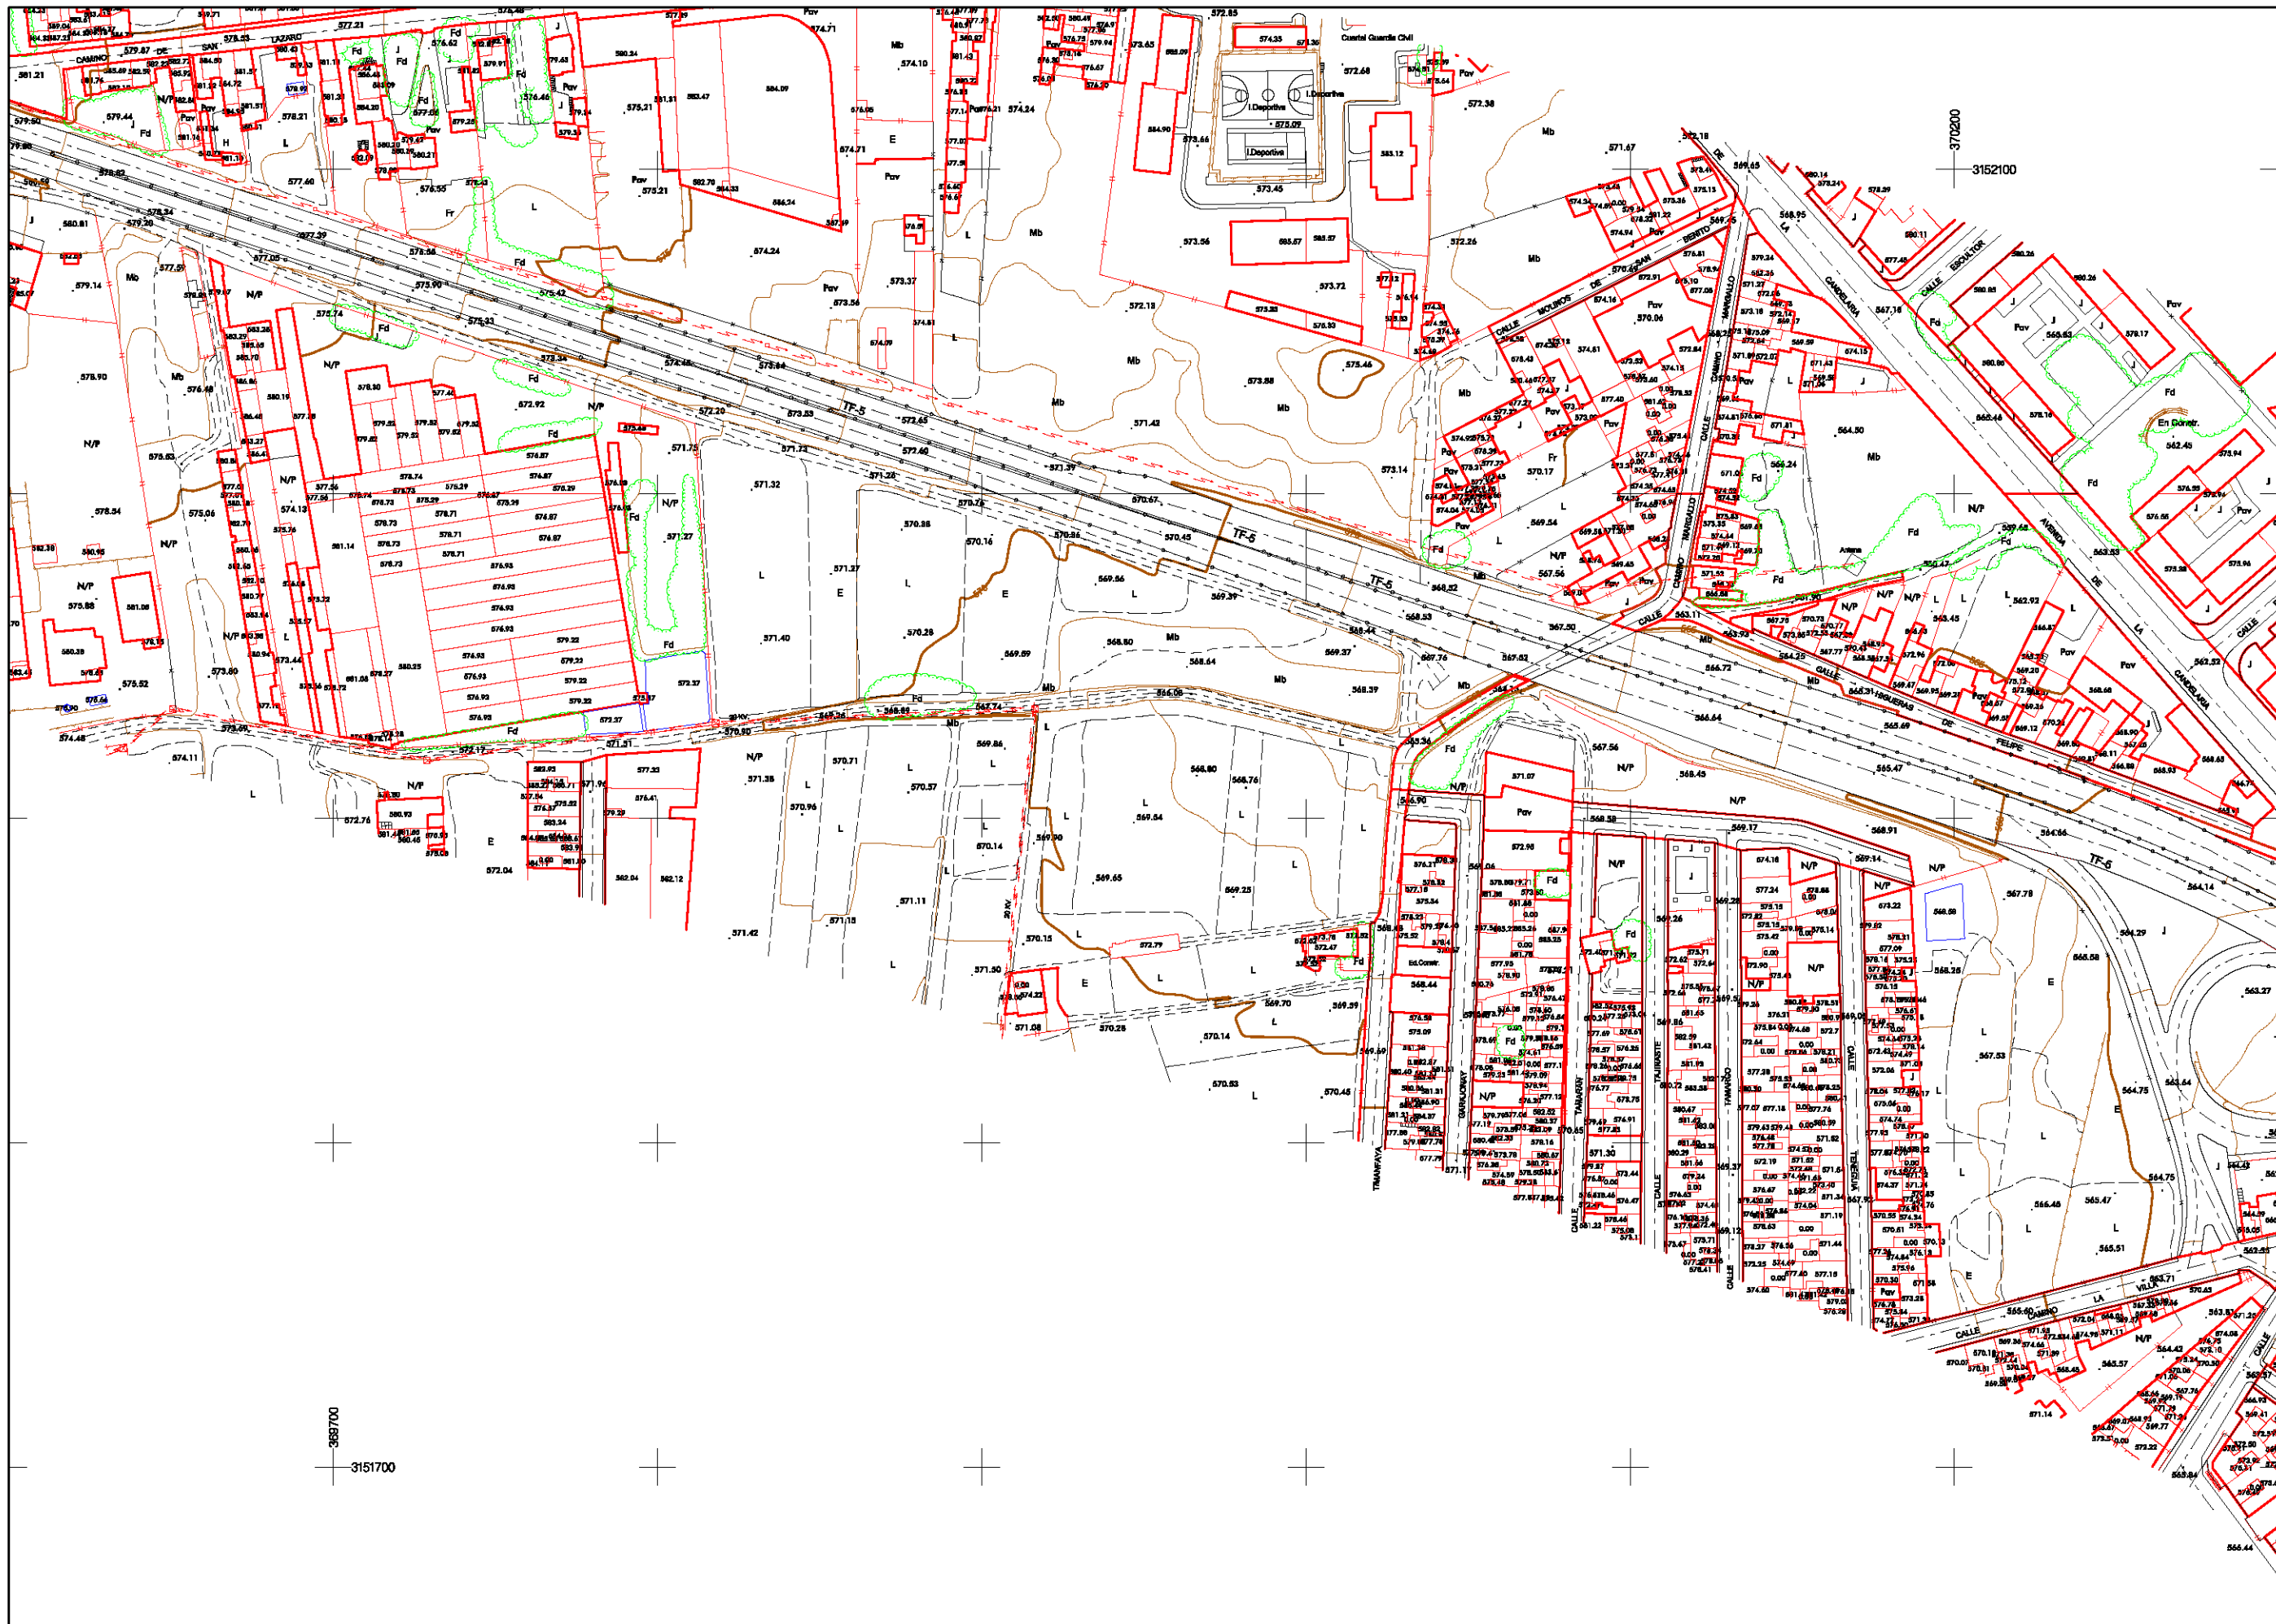

LEYENDA TEMÁTICA



- Curva de nivel fina
- Curva de nivel maestra
- Línea de Talud
- Carretera
- Camino
- Río
- Canal/Acequia
- Muro, pared o tapia
- Valla
- Alambrada
- Línea /Perímetro de zona de arbolado
- Edificaciones
- Línea de FF.CC.
- Línea telefónica
- Árbol aislado
- Límite de parcela
- +1017.95
- Torre eléctrica
- Poste
- Farola
- Señal

- Mb Monte bajo
- Tc Terreno cultivado
- Pr Pradería
- Er Erial







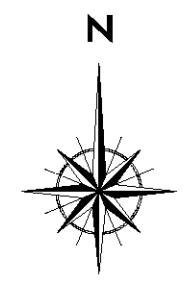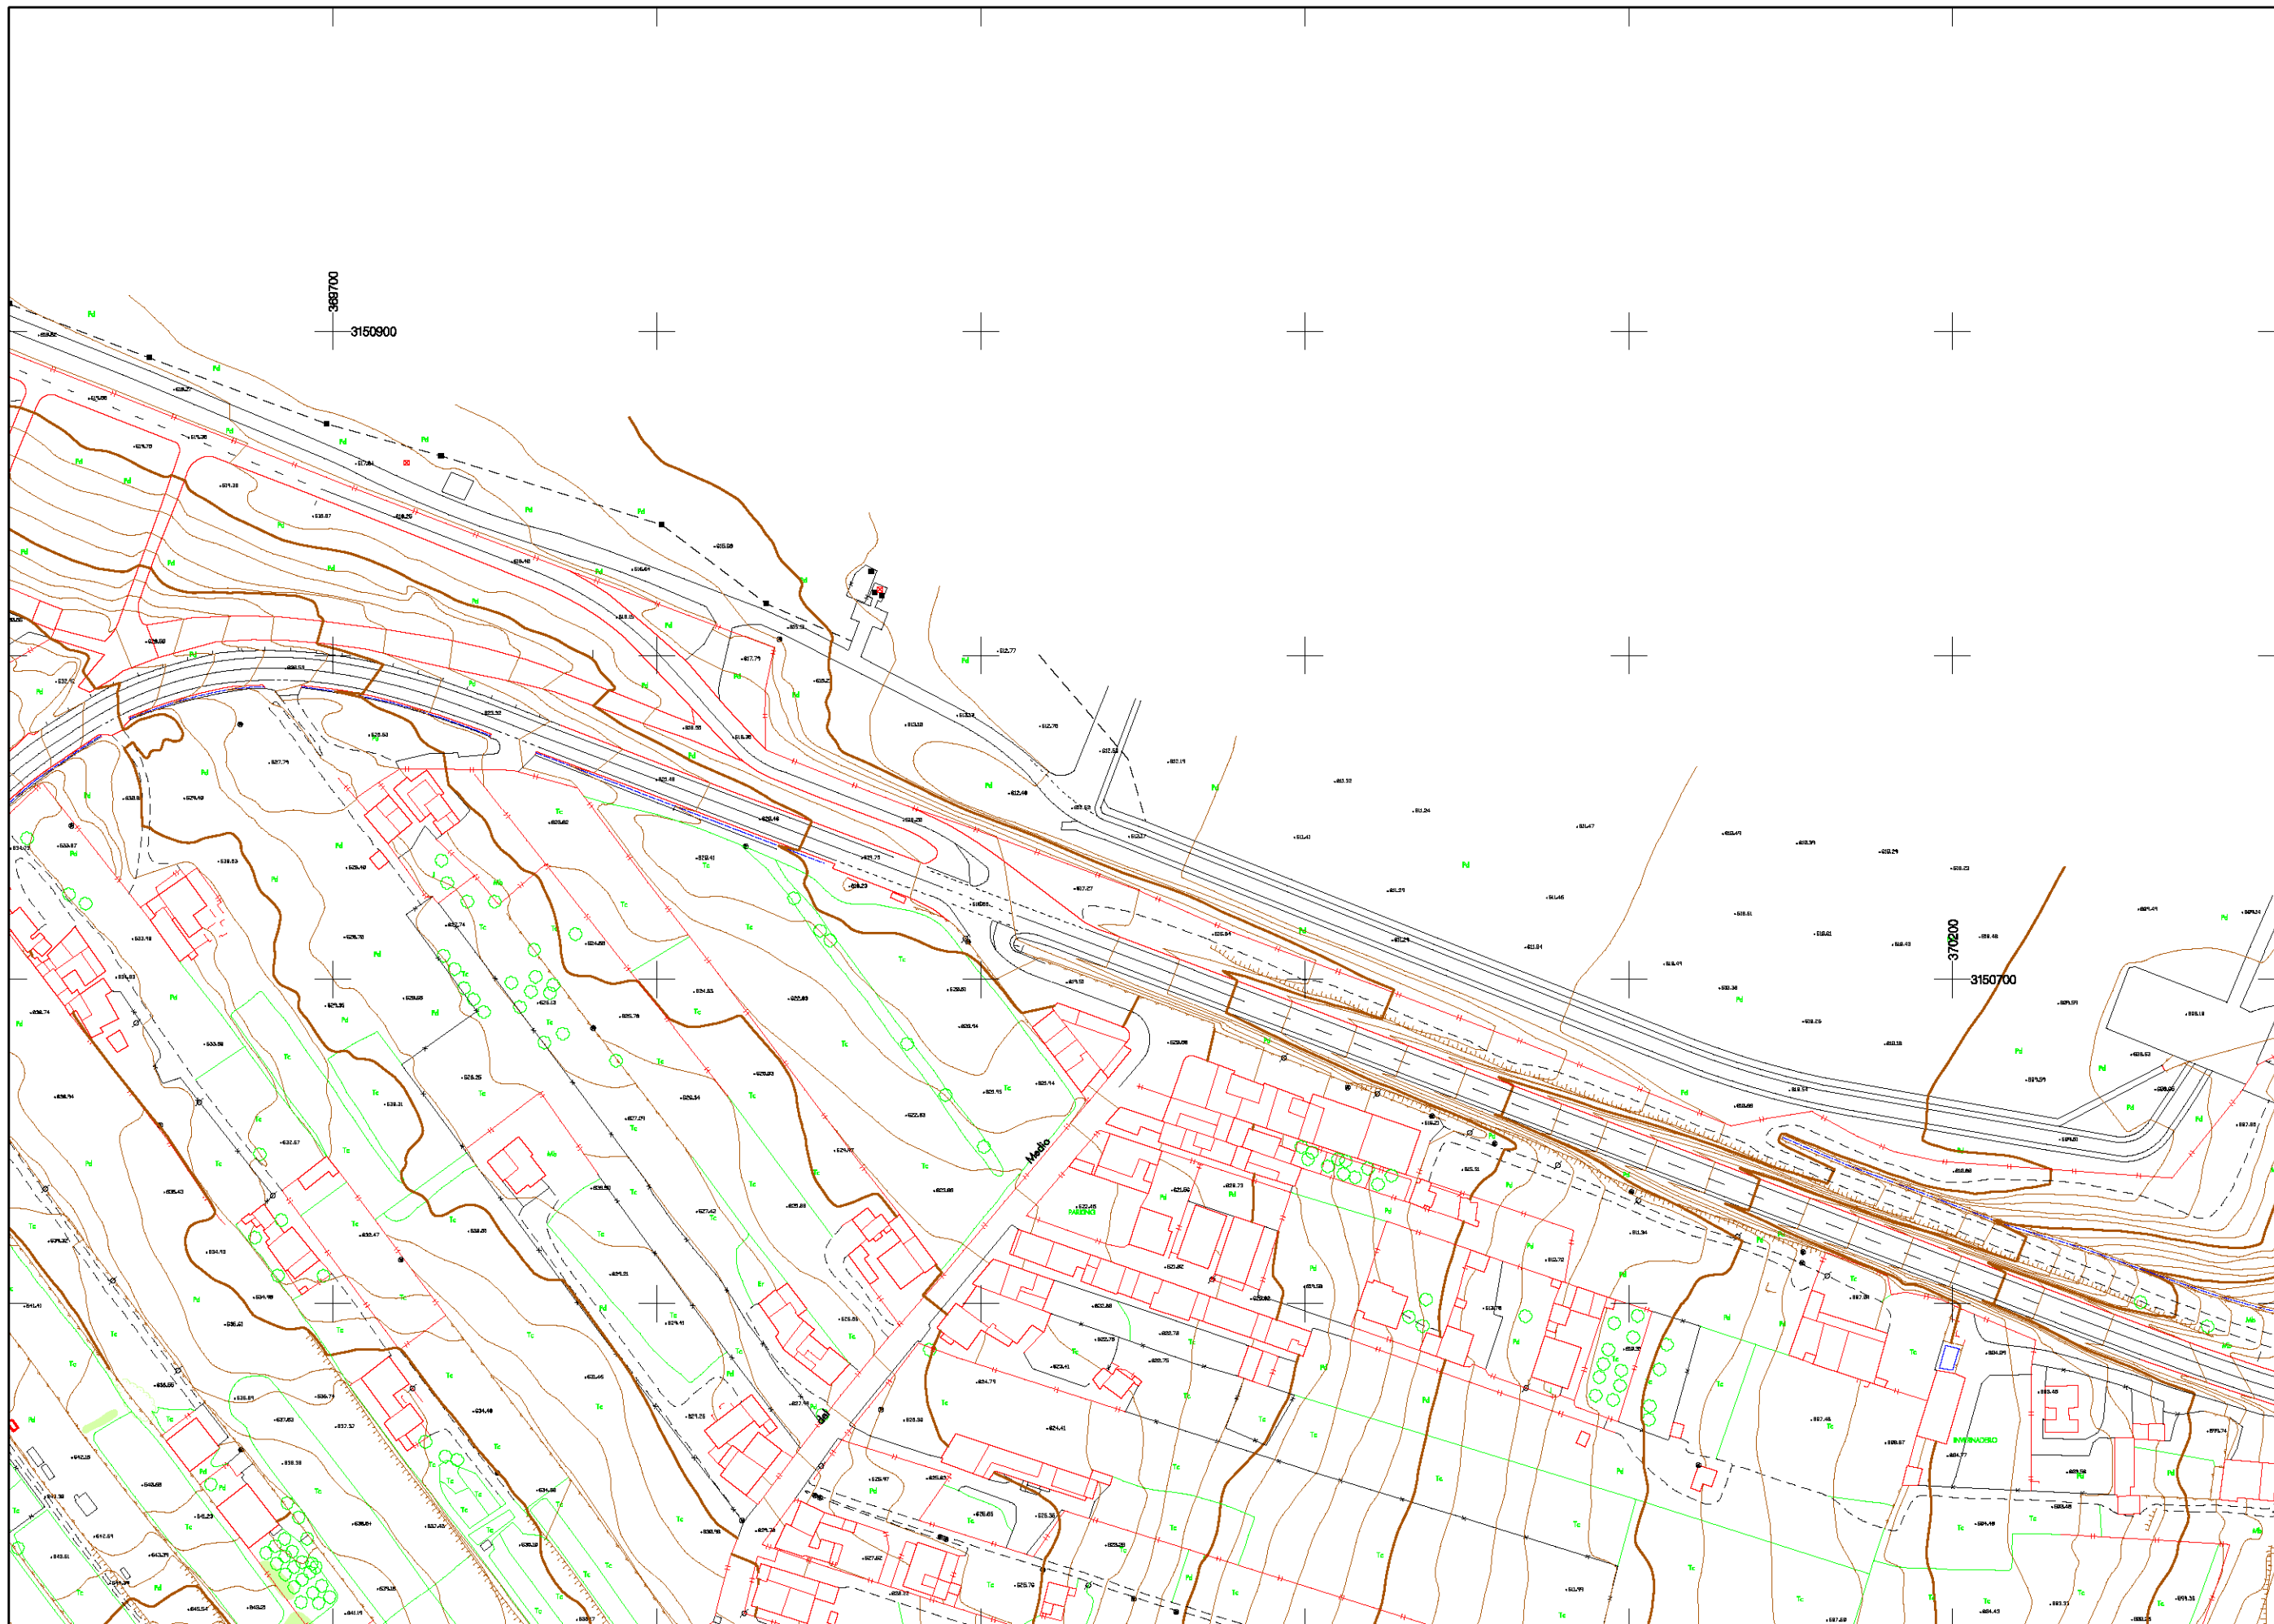




 













PLAN TERRITORIAL ESPECIAL DE ORDENACIÓN DEL SISTEMA VIARIO DEL ÁREA METROPOLITANA DE TENERIFE

CARTOGRAFÍA

Escala: 1:1.000 Originales en A1
Hoja 47 de 93





LEYENDA TEMÁTICA

 -  Curva de nivel fina
-  Curva de nivel maestra
-  Línea de Talud
-  Carretera
-  Camino
-  Río
-  Canal/Acequia
-  Muro, pared o tapia
-  Valla
-  Alambrada
-  Línea /Perímetro de zona de arbolado
-  Edificaciones
-  Línea de FF.CC.
-  Línea telefónica
-  Árbol aislado
-  Límite de parcela
-  Punto de cota
-  Torre eléctrica
-  Poste
-  Farola
-  Señal
-  Mb Monte bajo
-  Tc Terreno cultivo
-  Pr Pradería
-  Er Erial

PLAN TERRITORIAL ESPECIAL
DE ORDENACIÓN DEL SISTEMA VIARIO
DEL ÁREA METROPOLITANA DE TENERIFE

CARTOGRAFÍA

Escala: 1:1.000 Originales en A1
Hoja 48 de 93

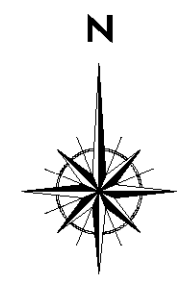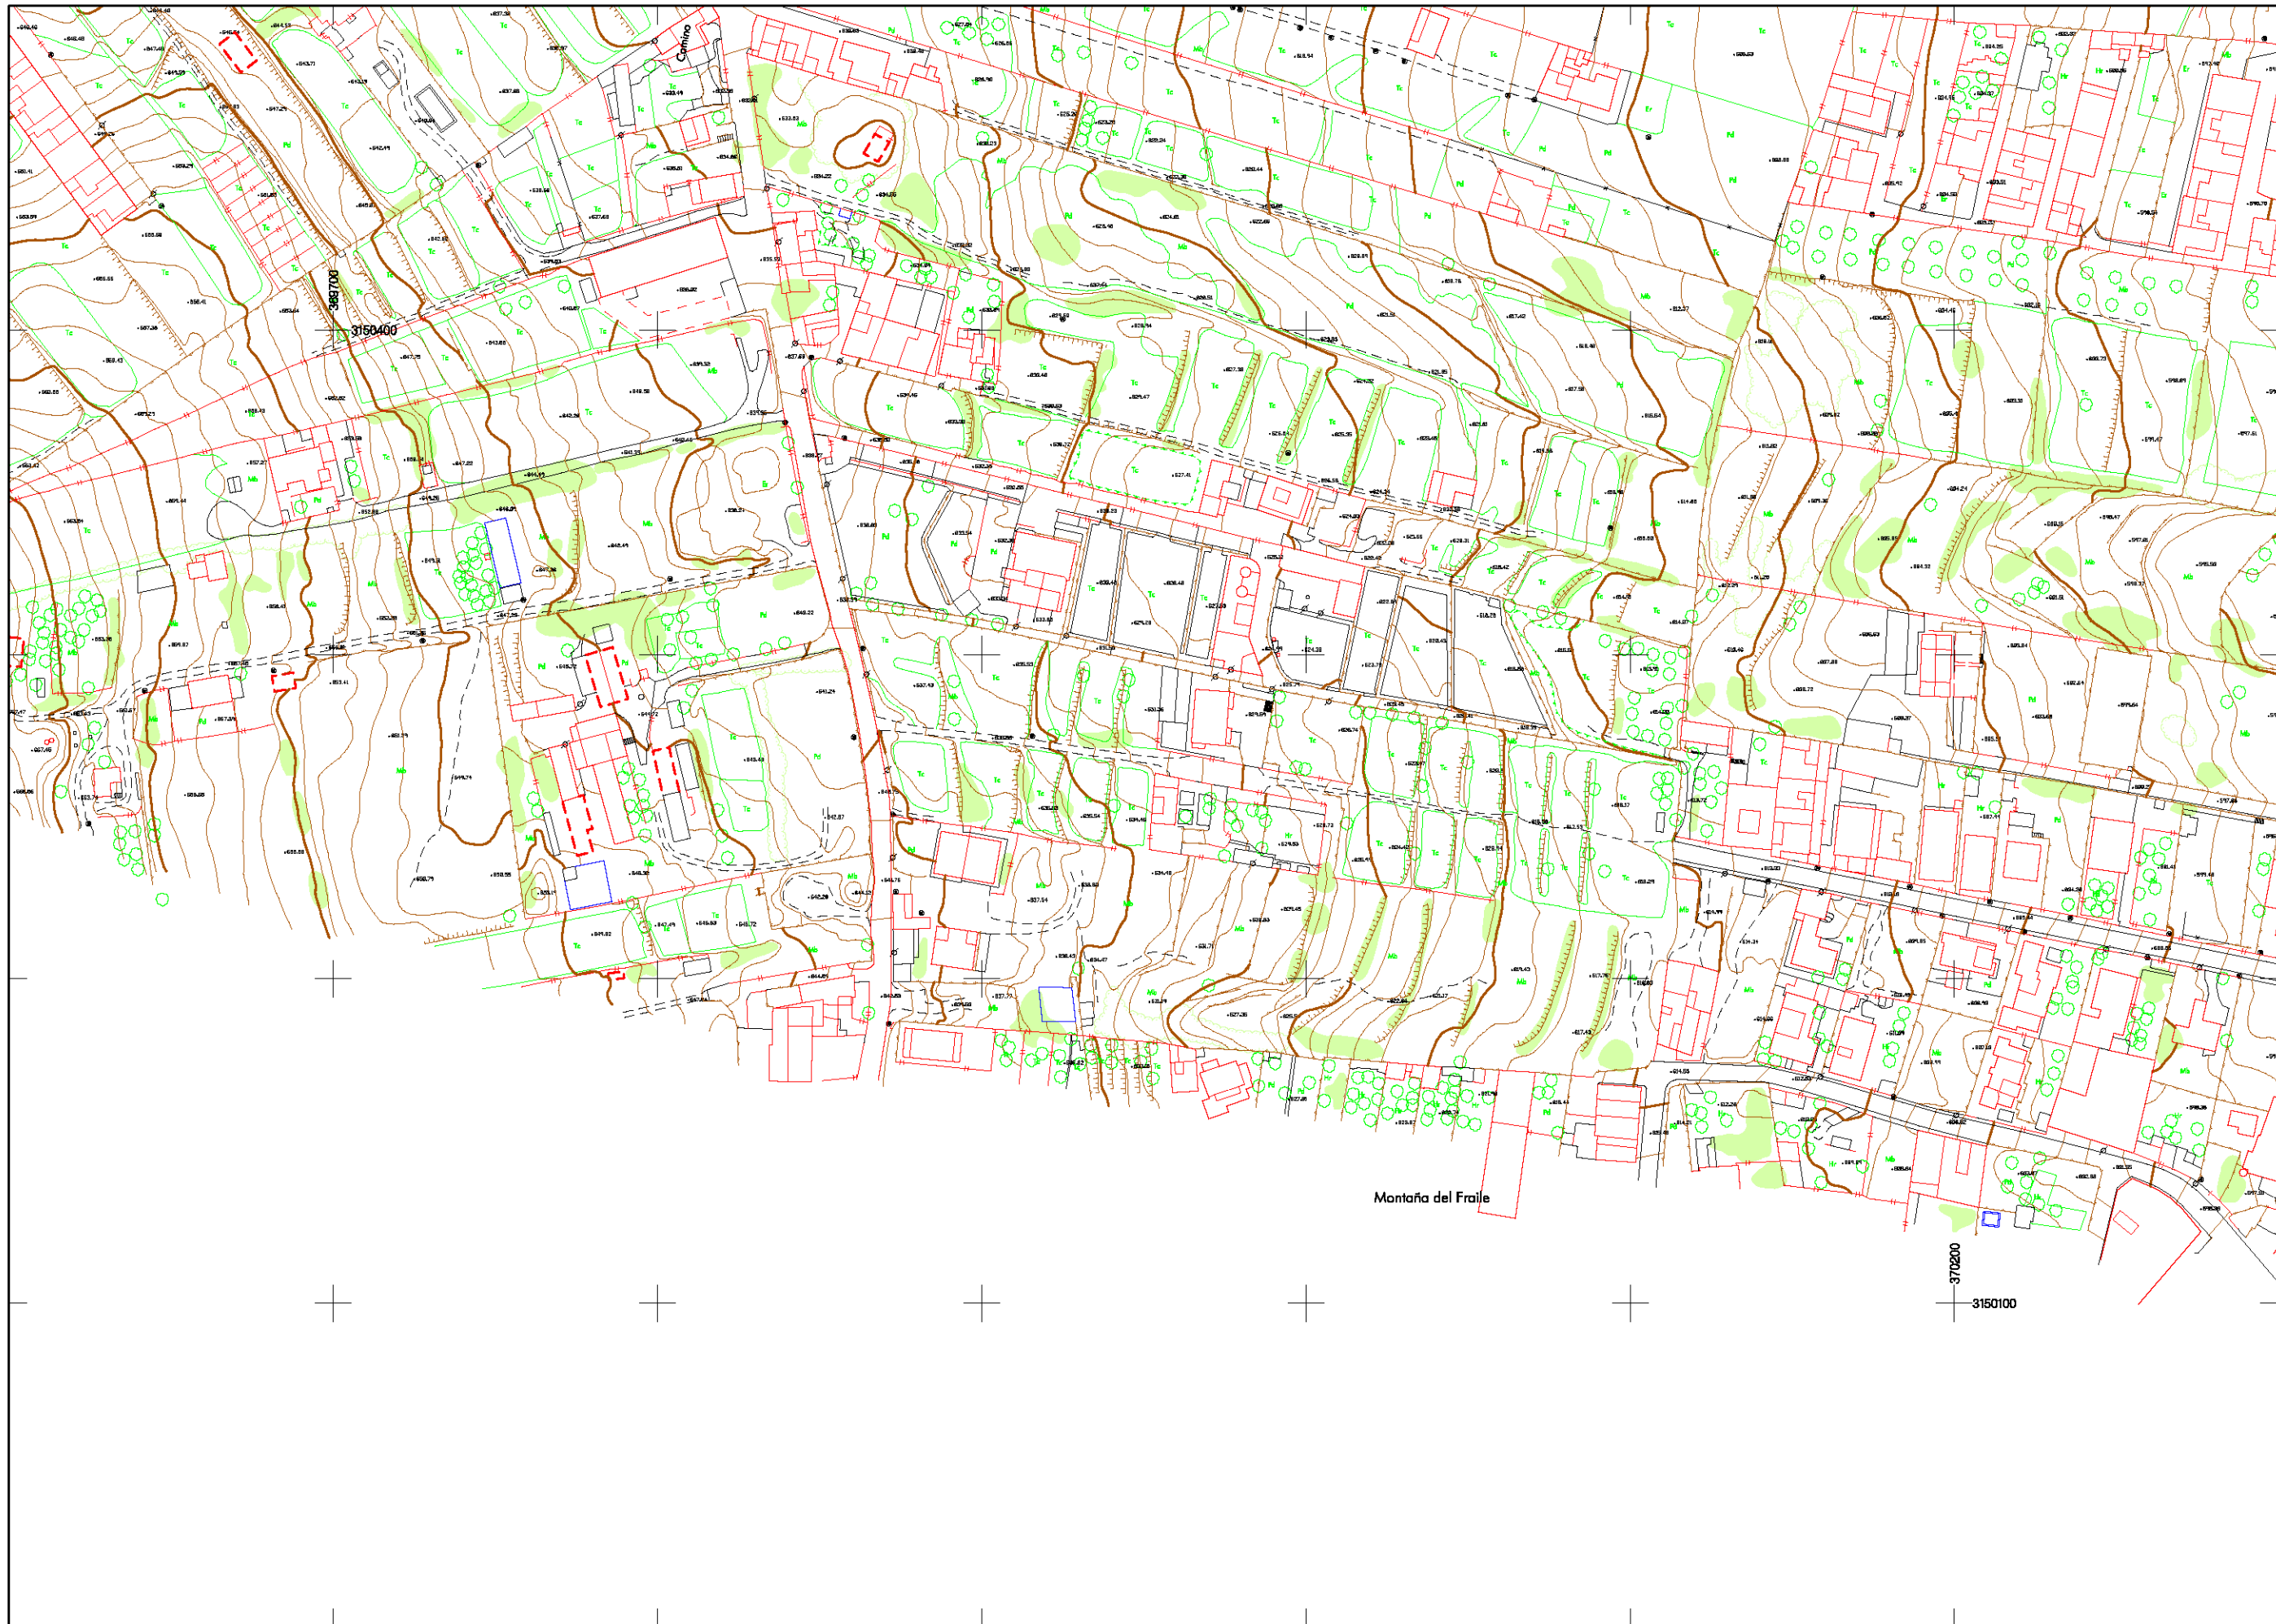

LEYENDA TEMÁTICA

- Curva de nivel fina
 - Curva de nivel maestra
 - Línea de Talud
 - Carretera
 - Camino
 - Río
 - Canal/Acequia
 - Muro, pared o tapia
 - Valla
 - Alambrada
 - Línea /Perímetro de zona de arbolado
 - Edificaciones
 - Línea de FF.CC.
 - Línea telefónica
 - Árbol aislado
 - Límite de parcela
 - Punto de cota
 - Torre eléctrica
 - Poste
 - Farola
 - Señal
- Mb Monte bajo Tc Terreno cultivado
Pr Pradería Er Erial



Montaña del Fraile

370200
3150100








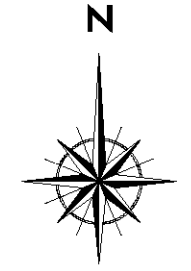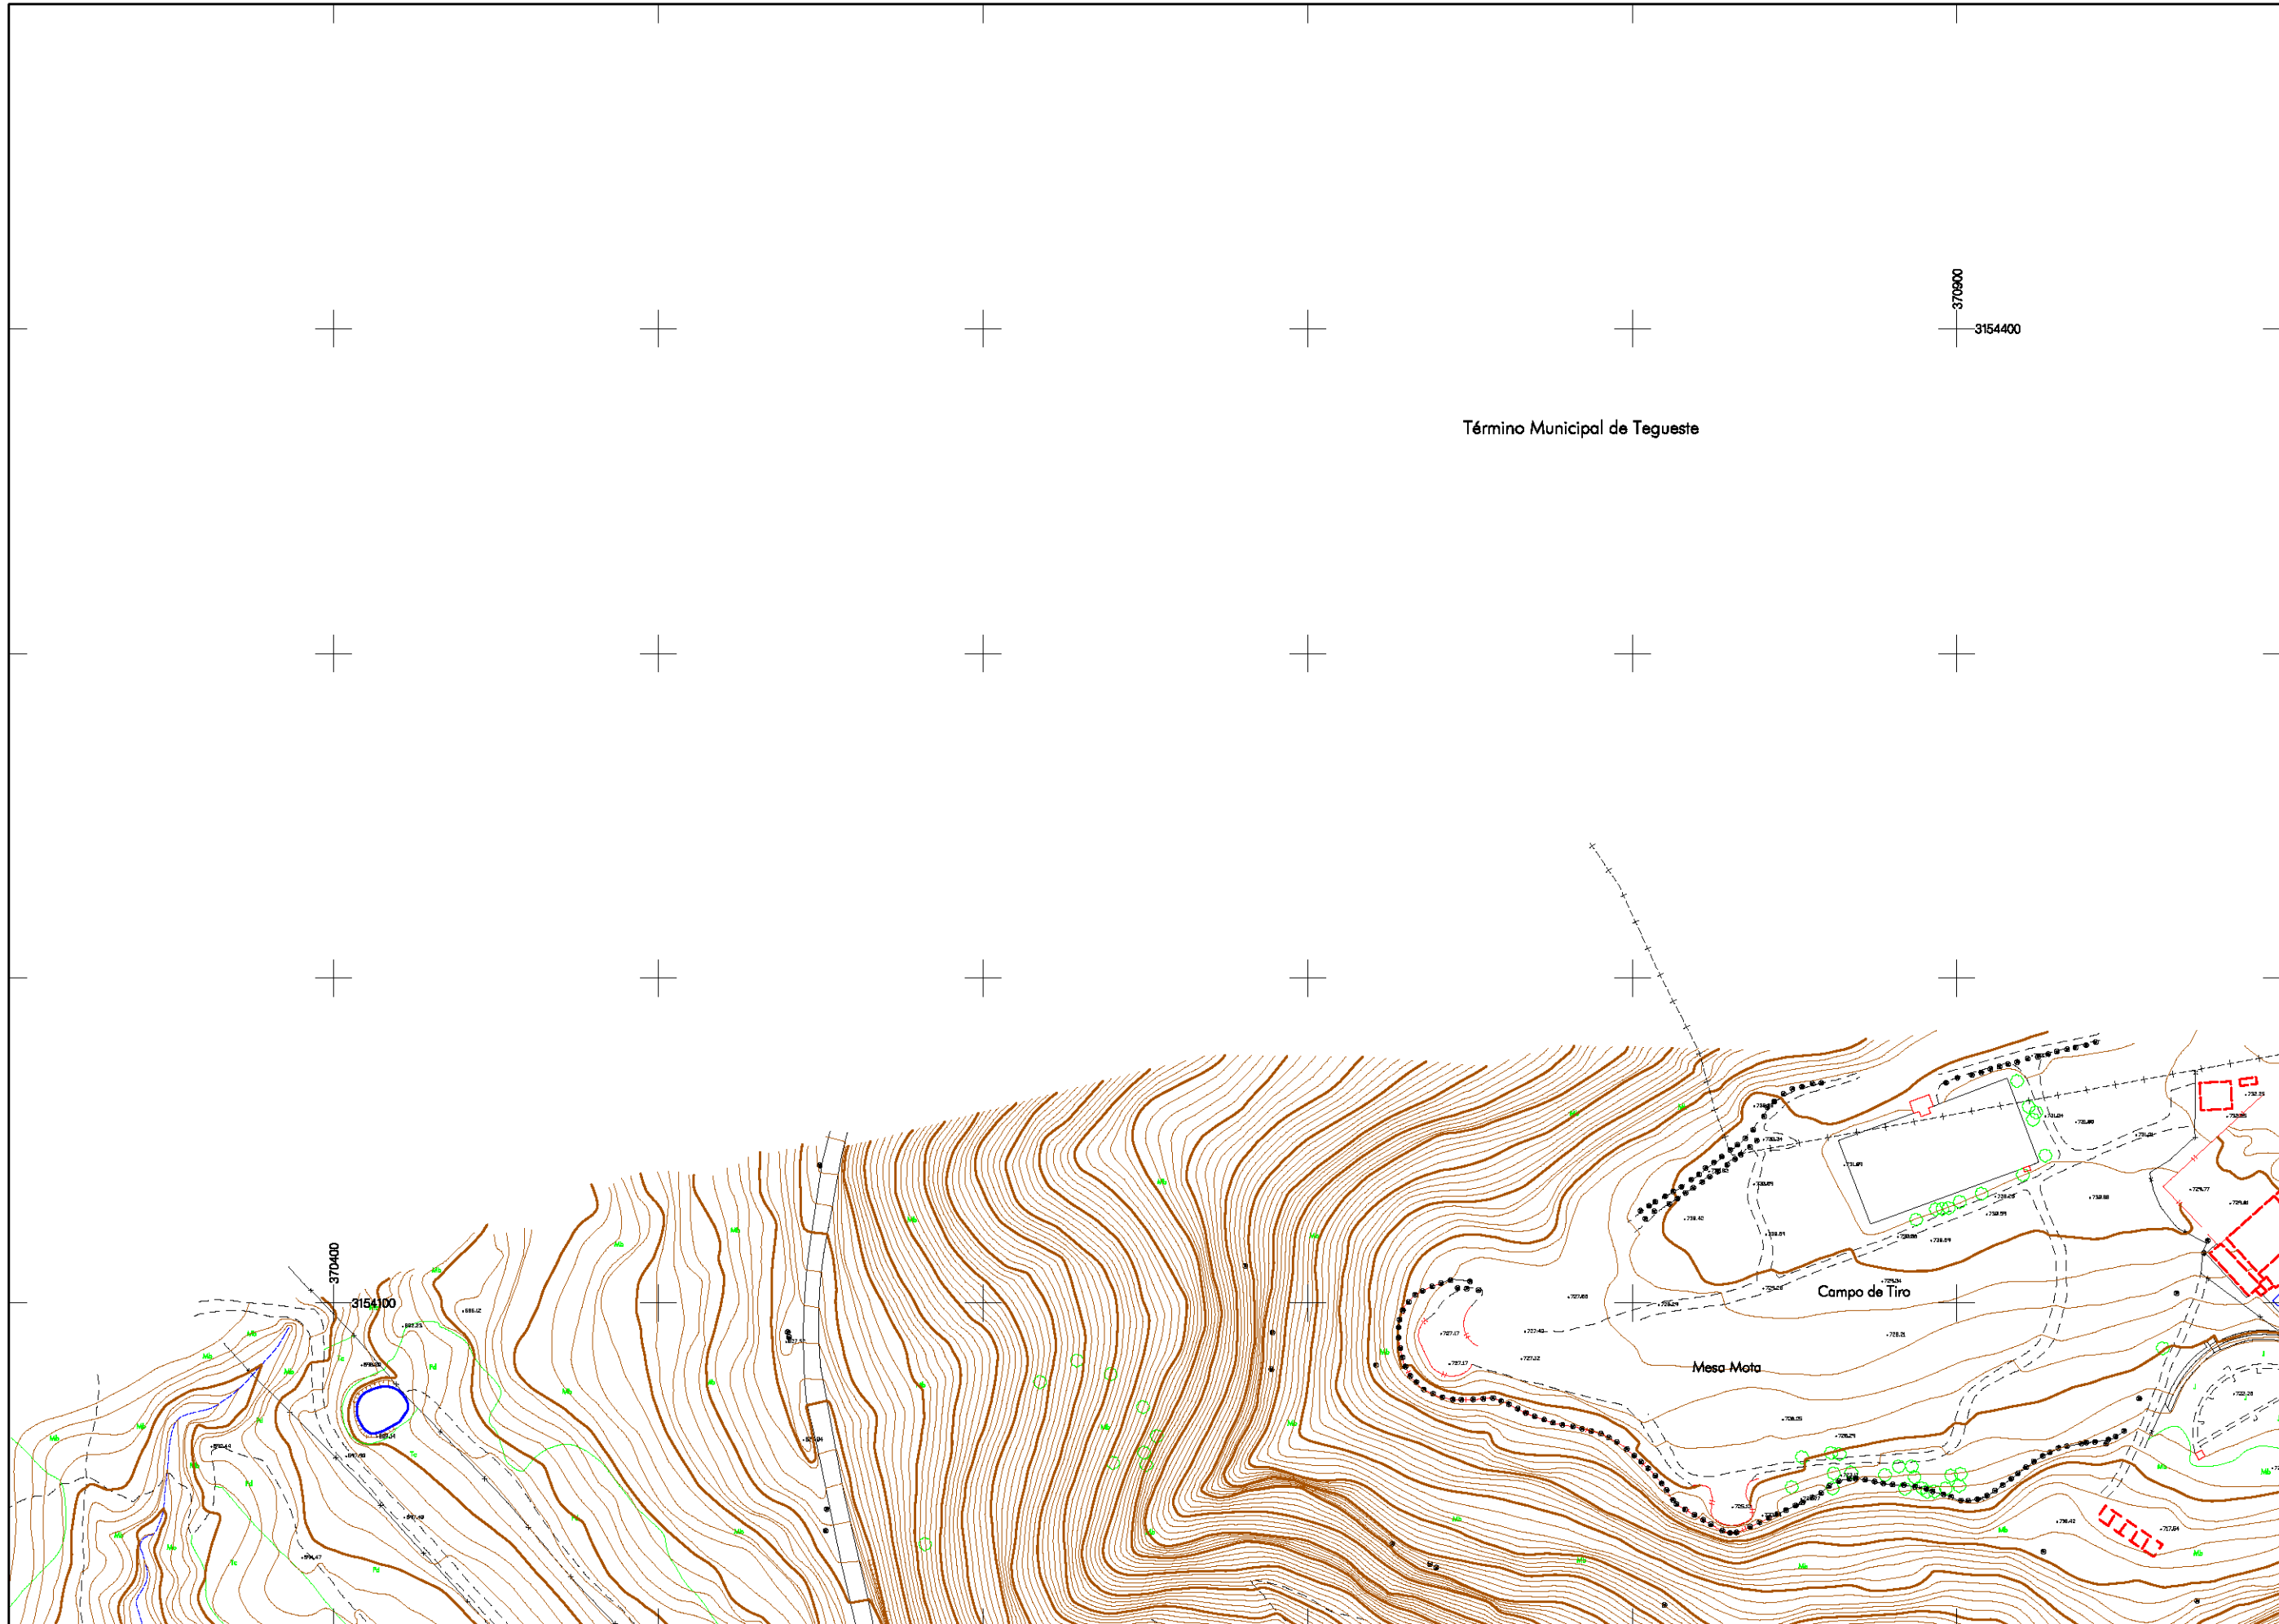







 









PLAN TERRITORIAL ESPECIAL
DE ORDENACIÓN DEL SISTEMA VIARIO
DEL ÁREA METROPOLITANA DE TENERIFE

CARTOGRAFÍA

Escala: 1:1.000 Originales en A1
Hoja 49 de 93




LEYENDA TEMÁTICA

-  Curva de nivel fina
-  Curva de nivel maestra
-  Línea de Talud
-  Carretera
-  Camino
-  Río
-  Canal/Acaquia
-  Muro, pared o tapia
-  Valla
-  Alambrada
-  Línea /Perímetro de zona de arbolado
-  Edificaciones
-  Línea de FF.CC.
-  Línea telefónica
-  Árbol aislado
-  Límite de parcela
-  Punto de cota
-  Torre eléctrica
-  Poste
-  Farola
-  Señal
-  Monte bajo
-  Terreno cultivado
-  Pradería
-  Erial

PLAN TERRITORIAL ESPECIAL
DE ORDENACIÓN DEL SISTEMA VIARIO
DEL ÁREA METROPOLITANA DE TENERIFE


CARTOGRAFÍA

Escala: 1:1.000 Originales en A1
Hoja 50 de 93

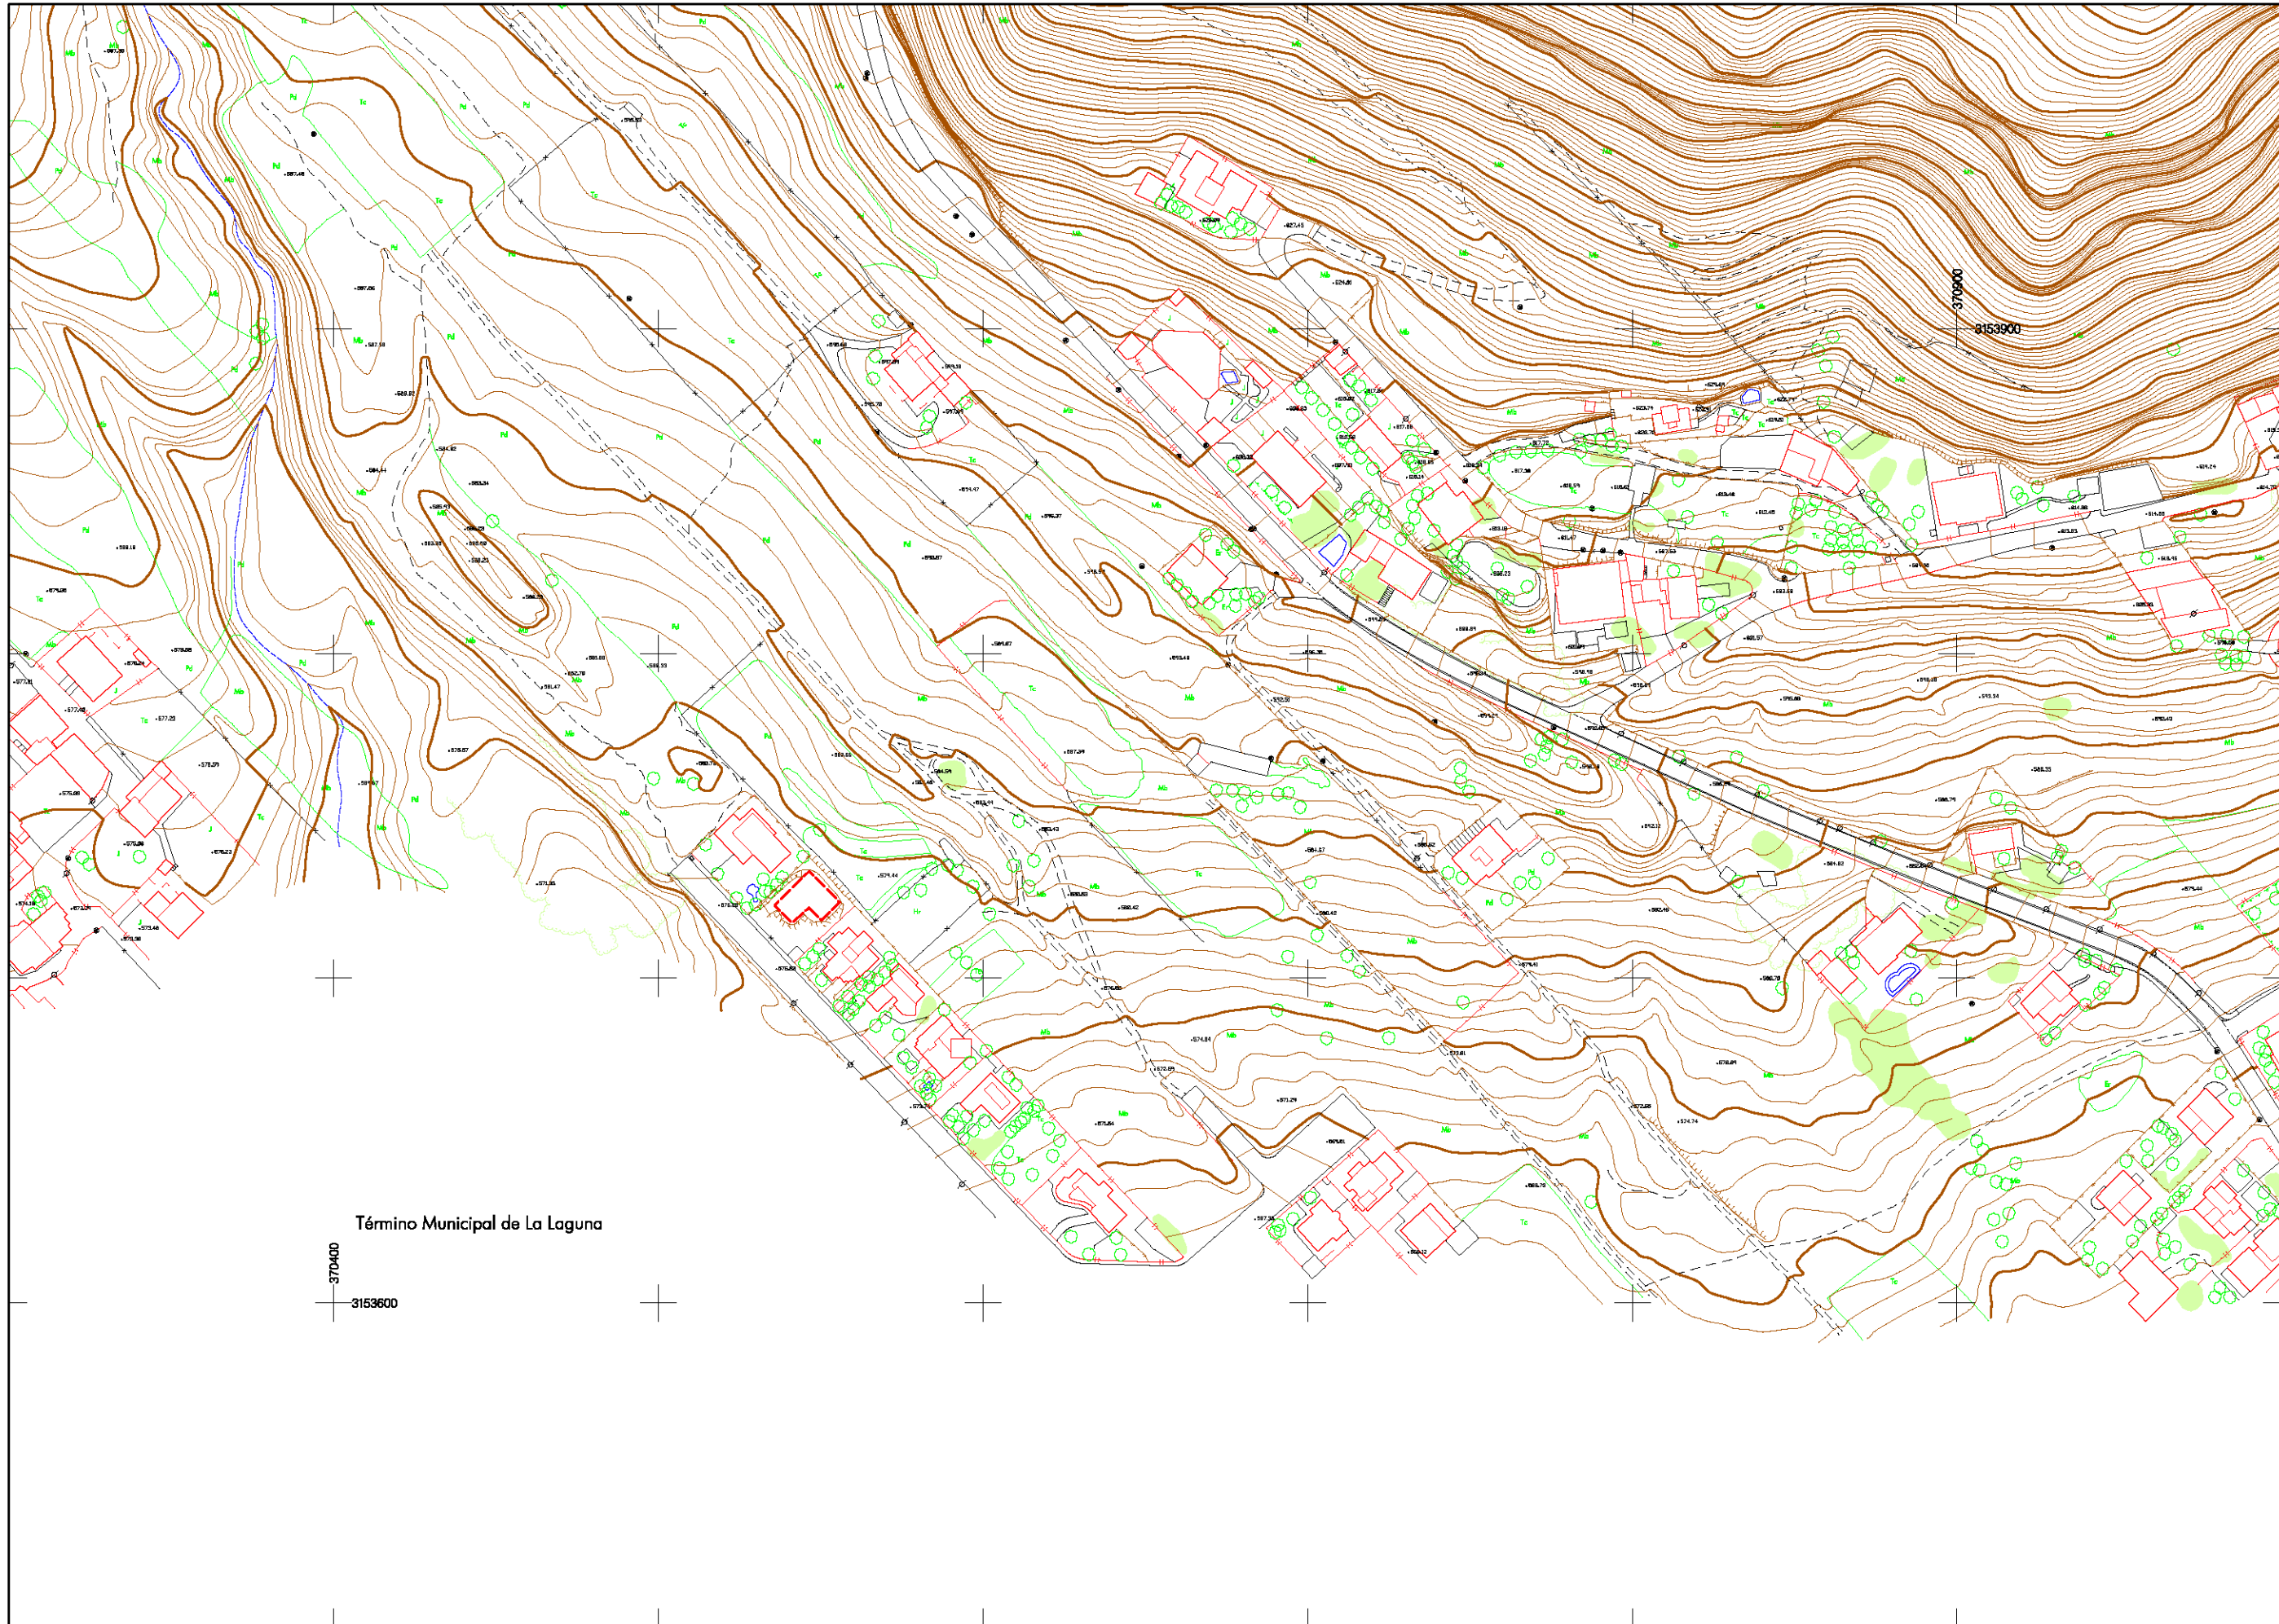






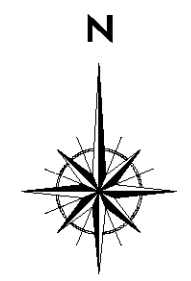







 







Término Municipal de La Laguna

370400
3153600




LEYENDA TEMÁTICA

-  Curva de nivel fina
 -  Curva de nivel maestra
 -  Línea de Talud
 -  Carretera
 -  Camino
 -  Río
 -  Canal/Acequia
 -  Muro, pared o tapia
 -  Valla
 -  Alambrada
 -  Línea /Perímetro de zona de arbolado
 -  Edificaciones
 -  Línea de FF.CC.
 -  Línea telefónica
 -  Árbol aislado
 -  Límite de parcela
 -  Punto de cota
 -  Torre eléctrica
 -  Poste
 -  Farola
 -  Señal
- Mb Monte bajo Tc Terreno cultivo
Pr Pradería Er Ertal

PLAN TERRITORIAL ESPECIAL
DE ORDENACIÓN DEL SISTEMA VIARIO
DEL ÁREA METROPOLITANA DE TENERIFE

CARTOGRAFÍA

Escala: 1:1.000 Originales en A1
Hoja 51 de 93

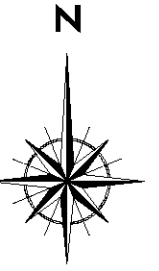



LEYENDA TEMÁTICA

- Curva de nivel fina
- Curva de nivel maestra
- Línea de Talud
- Carretera
- Camino
- Río
- Canal/Acaquia
- Muro, pared o tapia
- Valla
- Alambrada
- Línea /Perímetro de zona de arbolado
- Edificaciones
- Línea de FF.CC.
- Línea telefónica
- Árbol aislado
- Límite de parcela
- Punto de cota
- Torre eléctrica
- Poste
- Farola
- Señal
- Mb Monte bajo
- Tc Terreno cultivivo
- Pr Pradería
- Er Erial

**PLAN TERRITORIAL ESPECIAL
DE ORDENACIÓN DEL SISTEMA VIARIO
DEL ÁREA METROPOLITANA DE TENERIFE**

CARTOGRAFÍA

Escala: 1:1.000 Originales en A1
Hoja 52 de 93

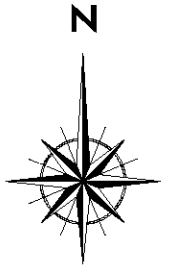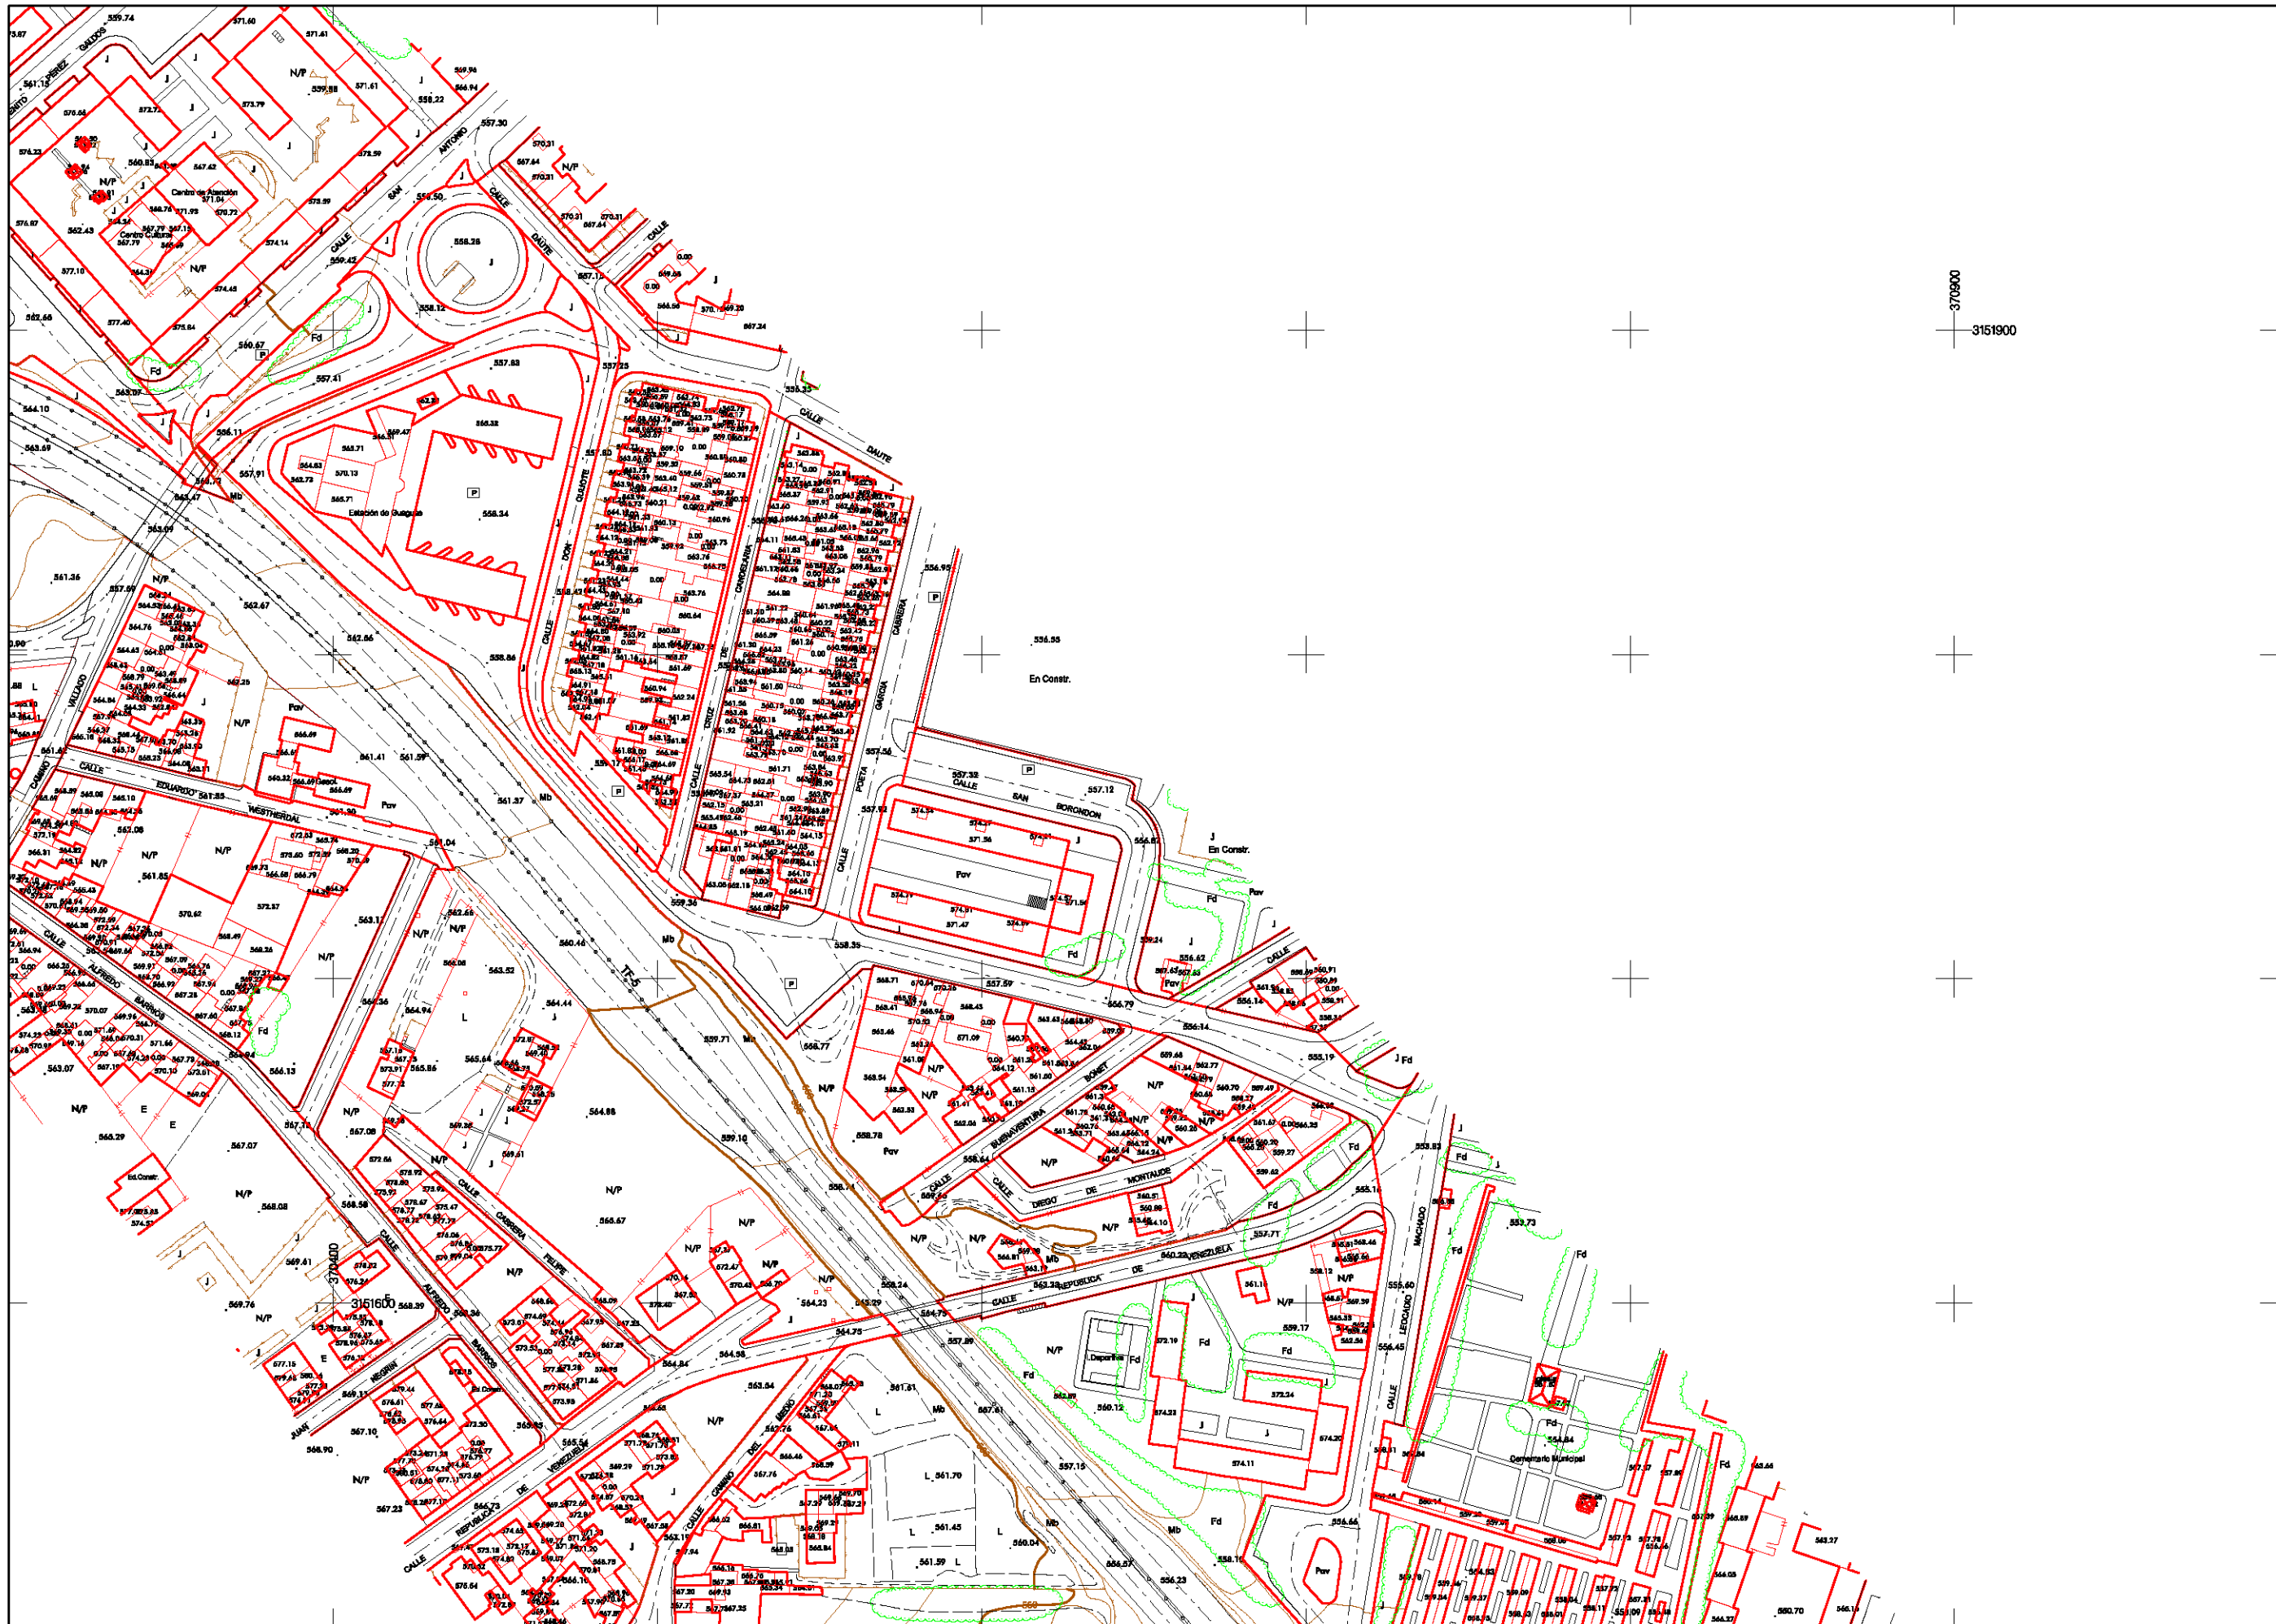



LEYENDA TEMÁTICA

- Curva de nivel fina
- Curva de nivel maestra
- Línea de Talud
- Carretera
- Camino
- Río
- Canal/Acequia
- Muro, pared o tapia
- Valla
- Alambrada
- Línea /Perímetro de zona de arbolado
- Edificaciones
- Línea de FF.CC.
- Línea telefónica
- Árbol aislado
- Límite de parcela
- Punto de cota
- Torre eléctrica
- Poste
- Farola
- Señal
- Mb Monte bajo
- Tc Terreno cultivado
- Pr Pradería
- Er Erial

PLAN TERRITORIAL ESPECIAL
DE ORDENACIÓN DEL SISTEMA VIARIO
DEL ÁREA METROPOLITANA DE TENERIFE

CARTOGRAFÍA

Escala: 1:1.000 Originales en A1
Hoja 53 de 93

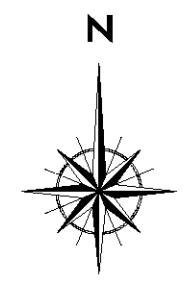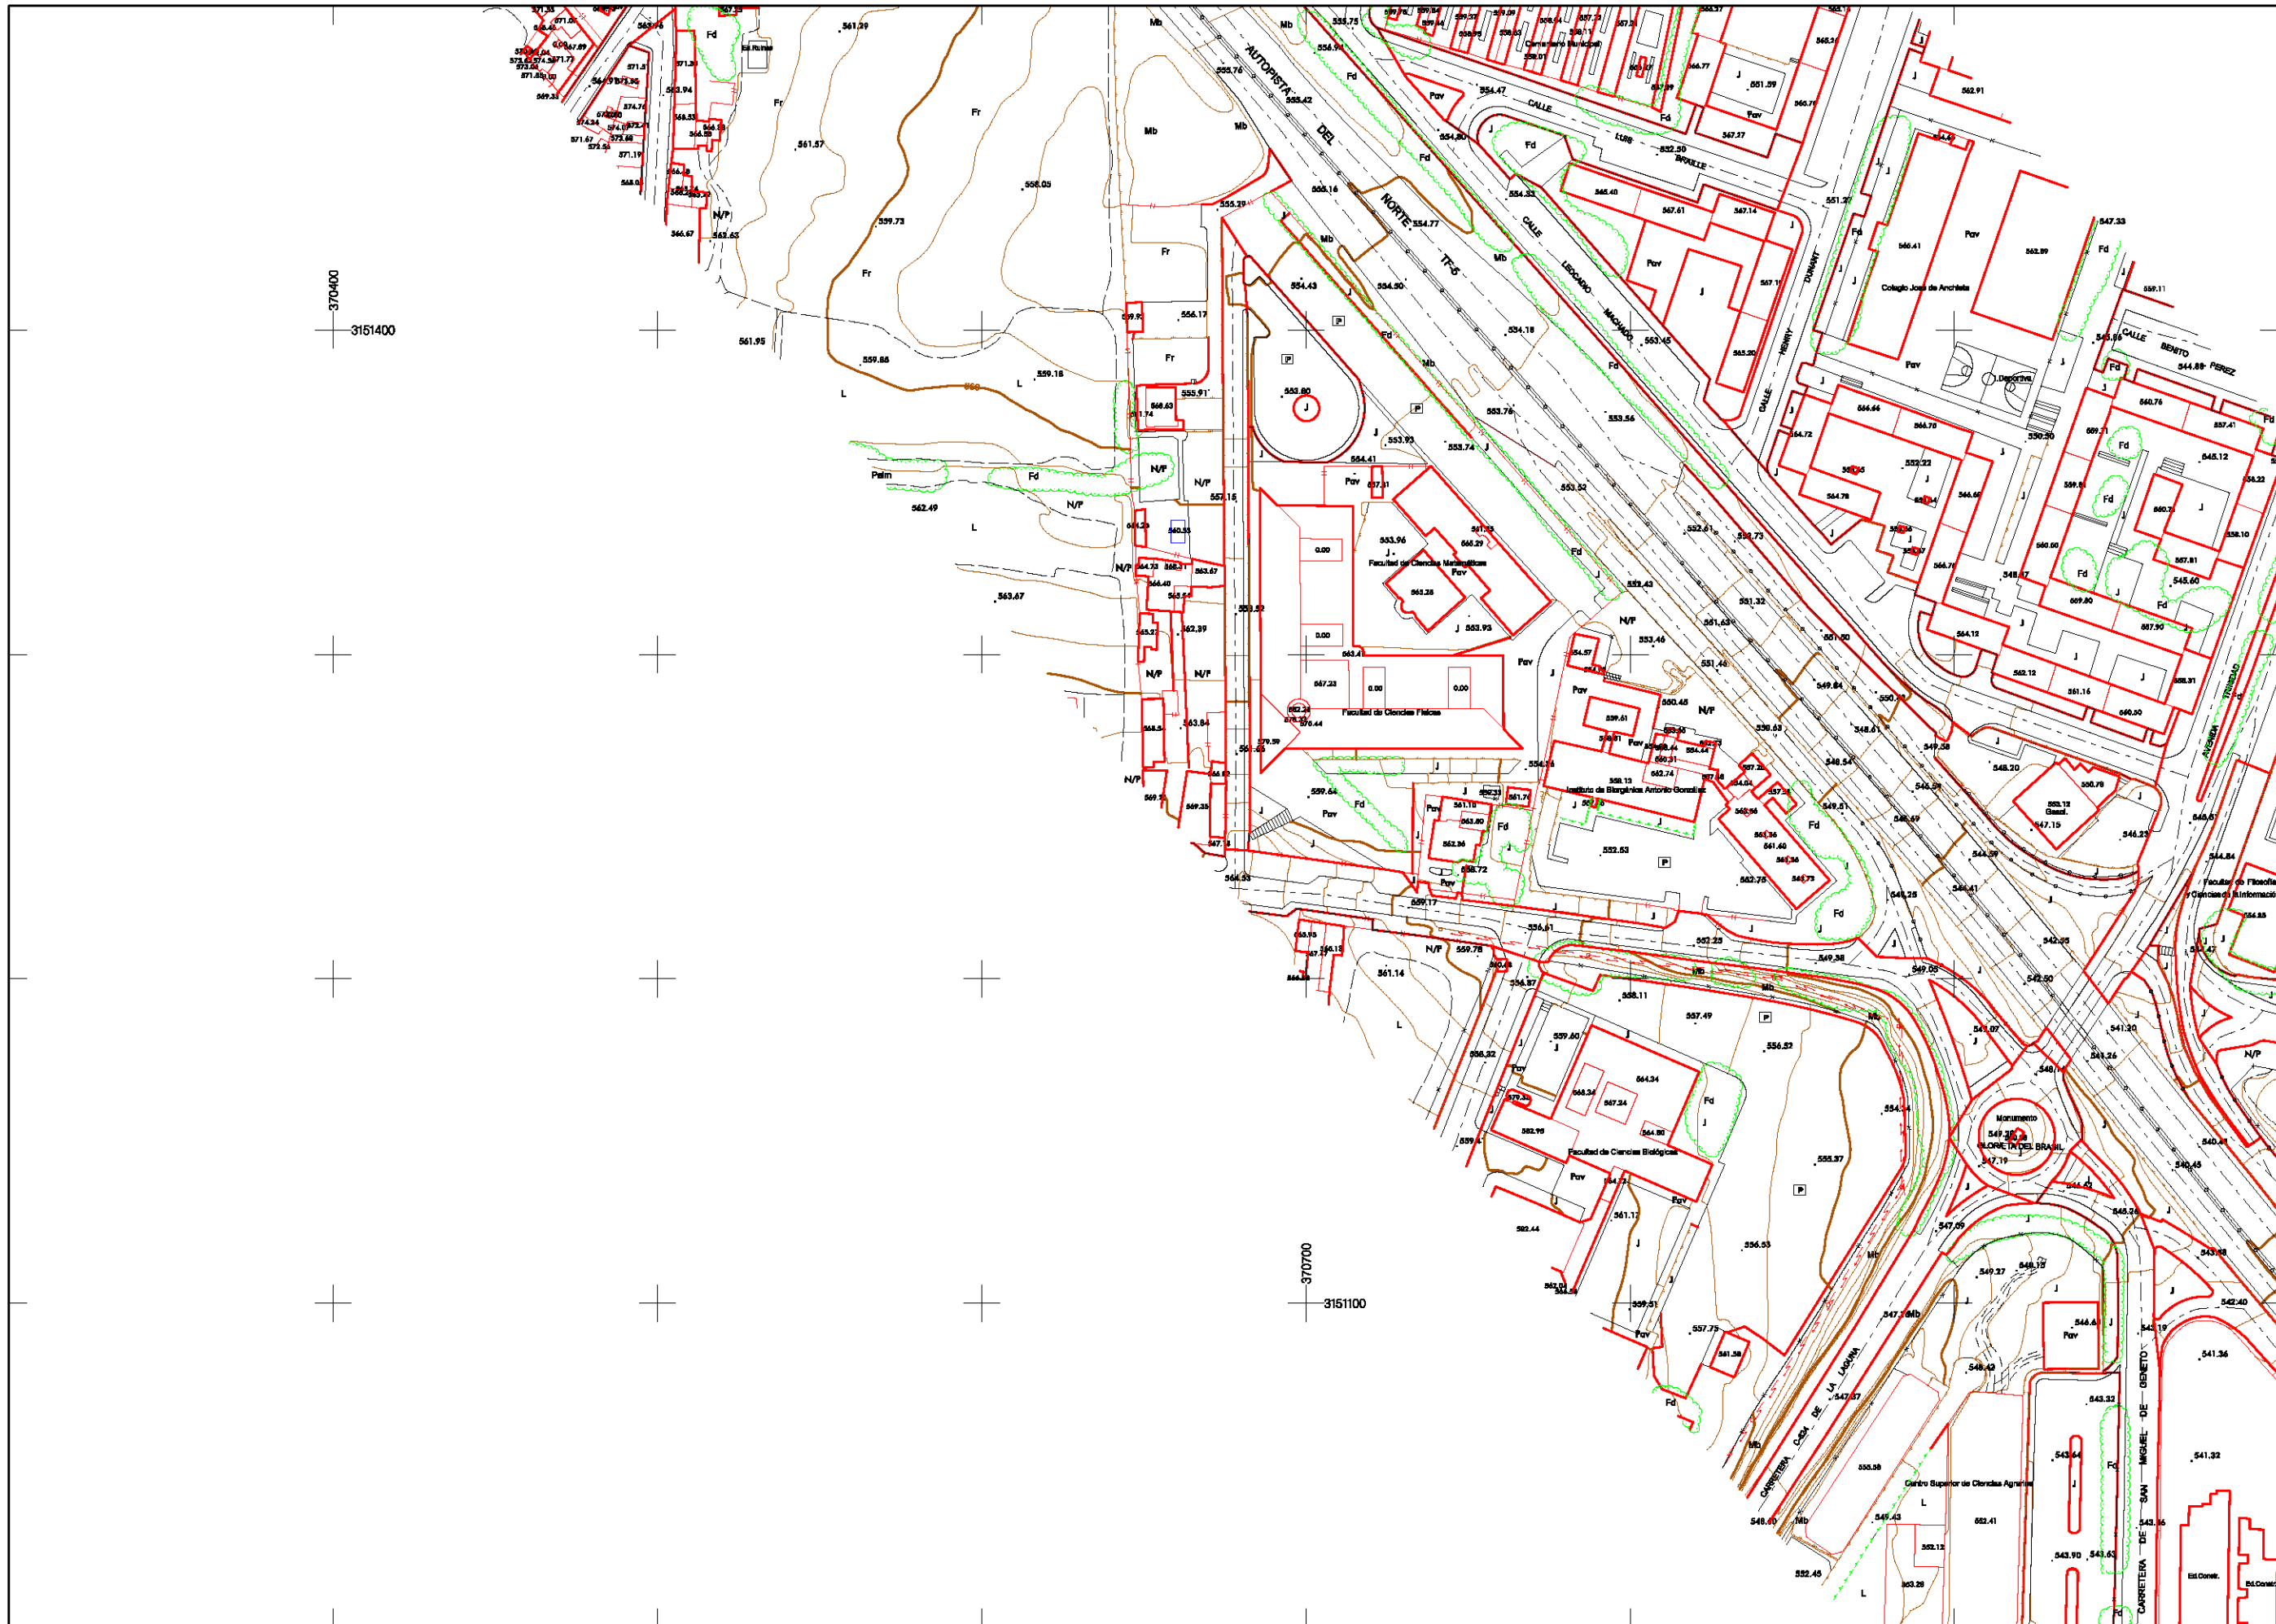



LEYENDA TEMÁTICA

- Curva de nivel fina
- Curva de nivel maestra
- Línea de Talud
- Carretera
- Camino
- Río
- Canal/Acequia
- Muro, pared o tapia
- Valla
- Alambrada
- Línea /Perímetro de zona de arbolado
- Edificaciones
- Línea de FF.CC.
- Línea telefónica
- Árbol aislado
- Límite de parcela
- Punto de cota
- Torre eléctrica
- Poste
- Farola
- Señal
- Monte bajo
- Terreno cultivado
- Pradería
- Erial






 


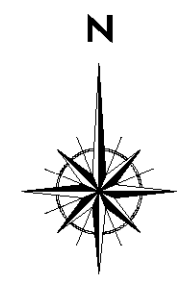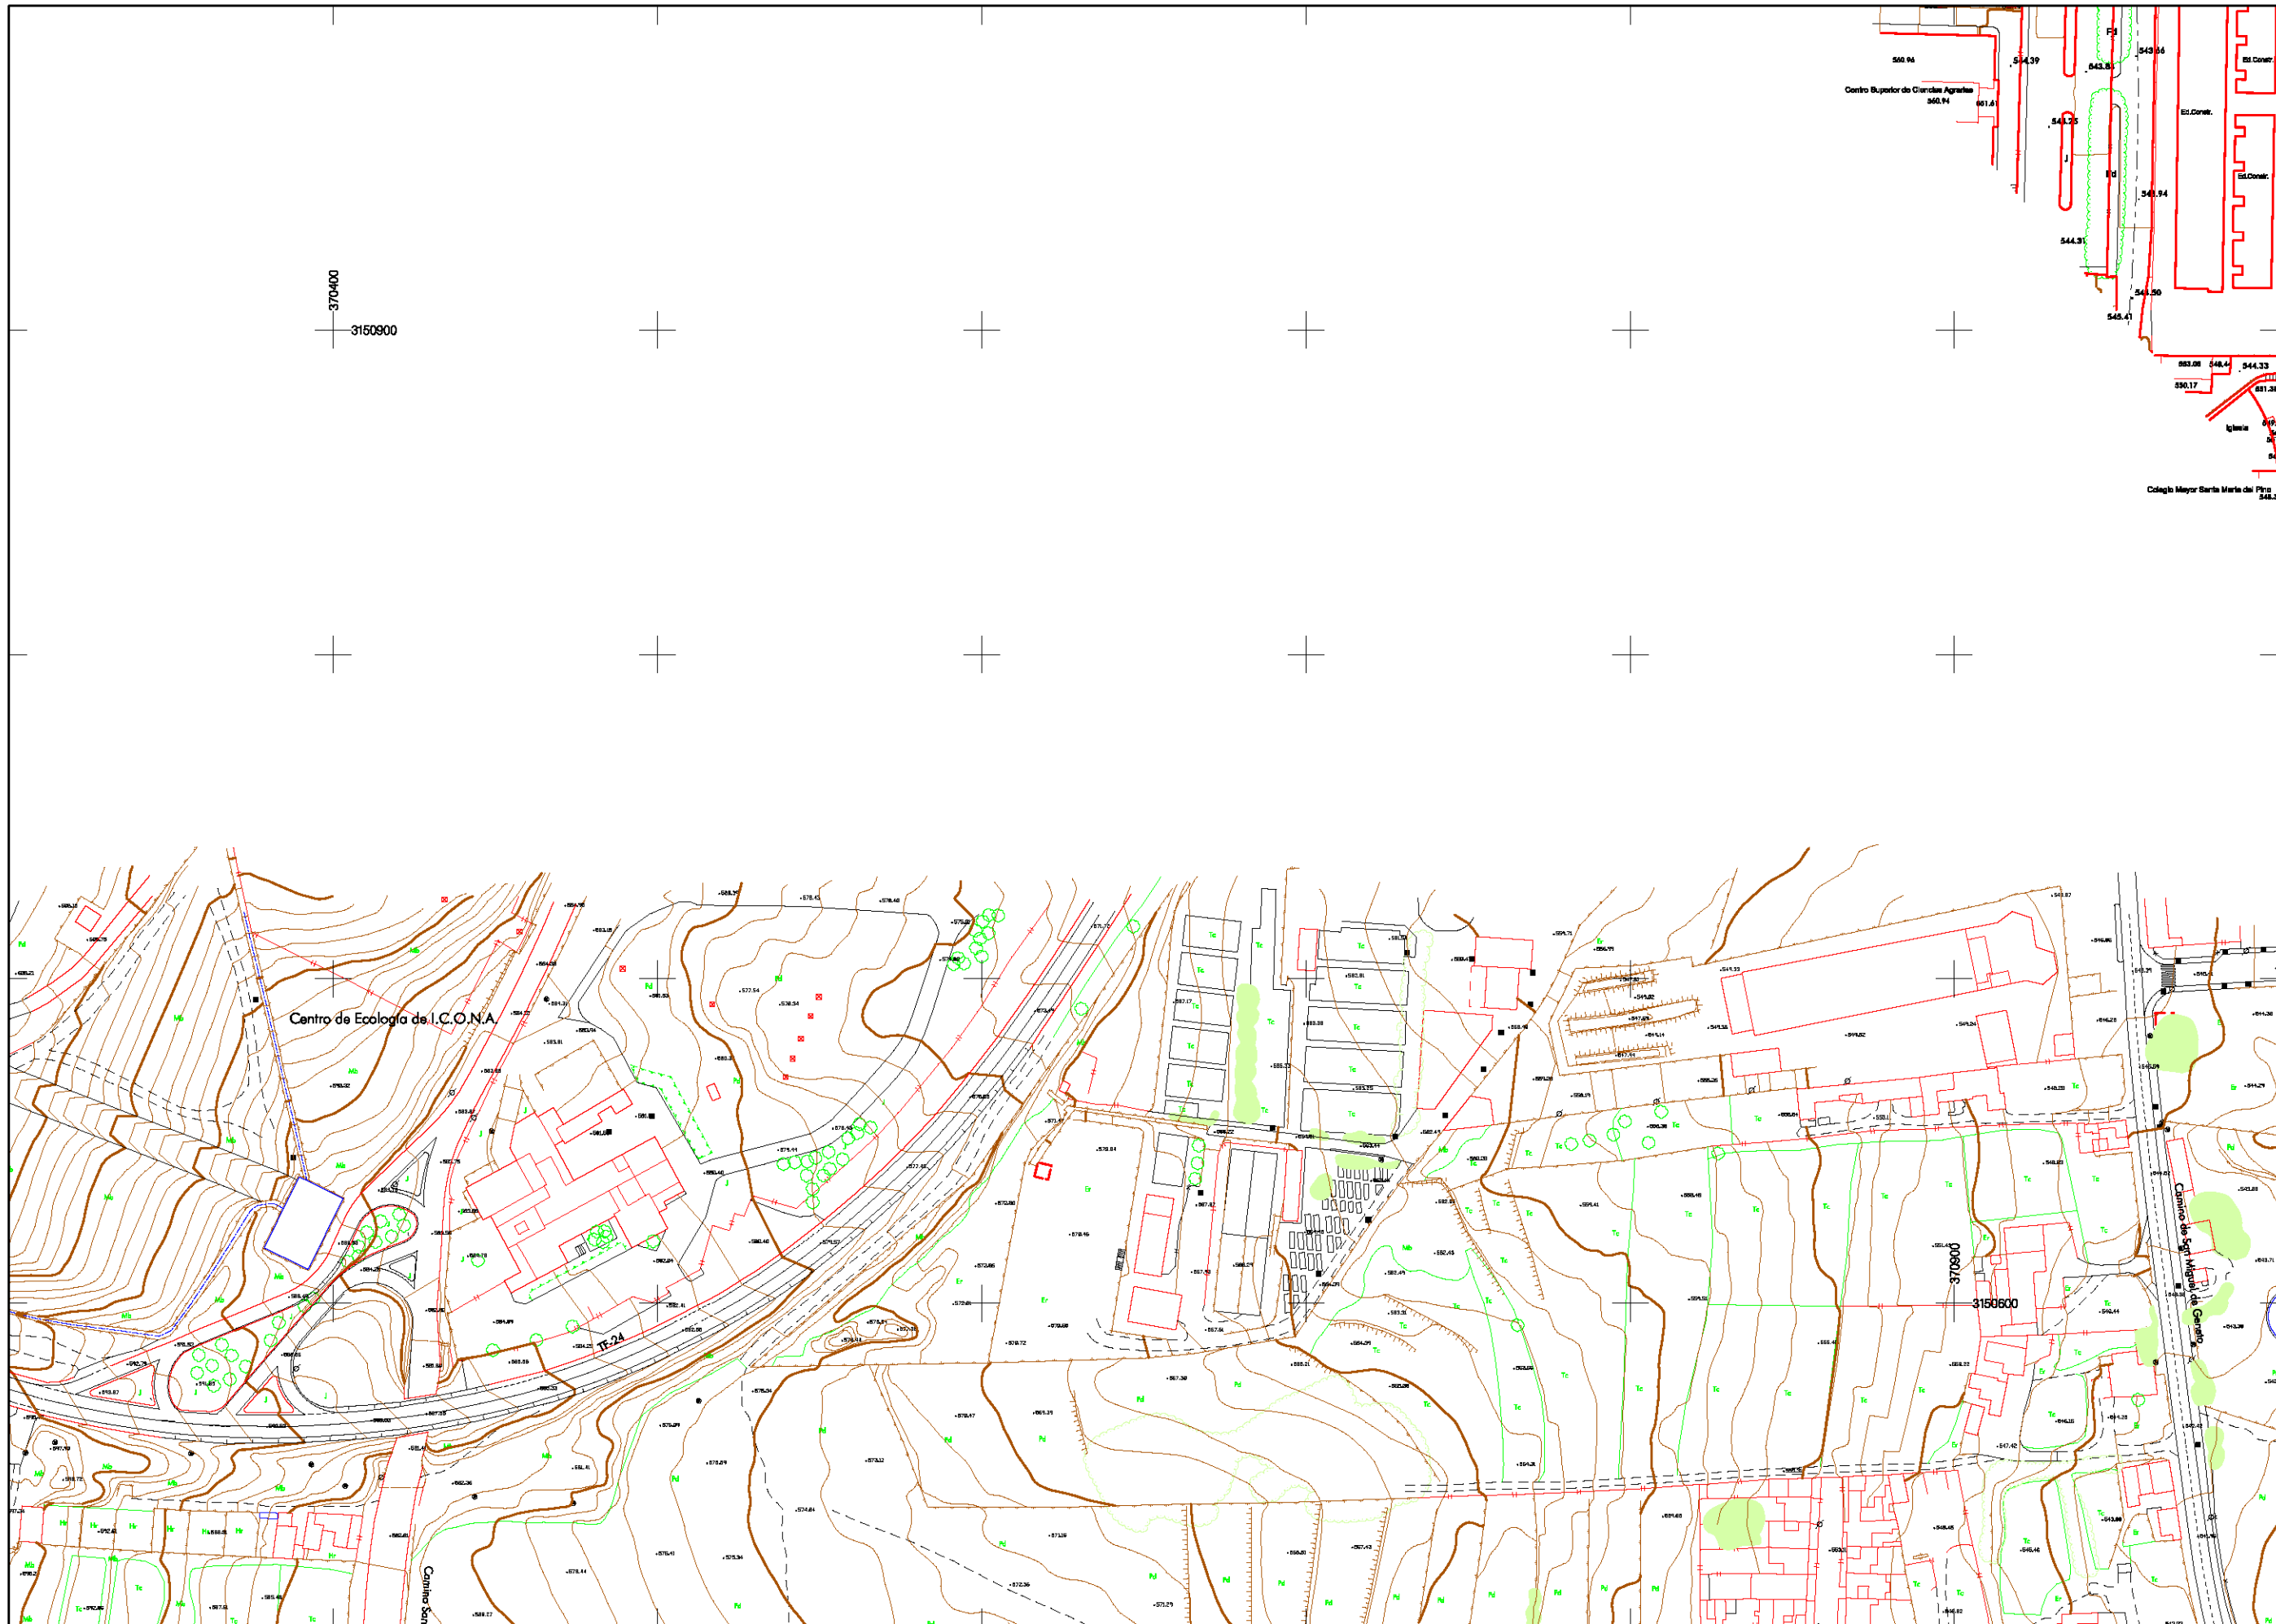


 













PLAN TERRITORIAL ESPECIAL DE ORDENACIÓN DEL SISTEMA VIARIO DEL ÁREA METROPOLITANA DE TENERIFE

CARTOGRAFÍA

Escala: 1:1.000 Originales en A1
Hoja 54 de 93




LEYENDA TEMÁTICA

 -  Curva de nivel fina
-  Curva de nivel maestra
-  Línea de Talud
-  Carretera
-  Camino
-  Río
-  Canal/Acequia
-  Muro, pared o tapia
-  Valla
-  Alambrada
-  Línea /Perímetro de zona de arbolado
-  Edificaciones
-  Línea de FF.CC.
-  Línea telefónica
-  Árbol aislado
-  Límite de parcela
-  Punto de cota
-  Torre eléctrica
-  Poste
-  Farola
-  Señal
-  Mb Monte bajo
-  Tc Terreno cultivo
-  Pr Pradería
-  Er Erial






 


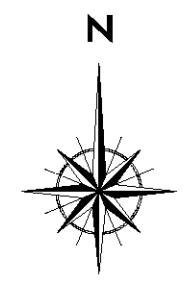


 













PLAN TERRITORIAL ESPECIAL
DE ORDENACIÓN DEL SISTEMA VIARIO
DEL ÁREA METROPOLITANA DE TENERIFE

CARTOGRAFÍA

Escala: 1:1.000 Originales en A1
Hoja 55 de 93



LEYENDA TEMÁTICA

 -  Curva de nivel fina
-  Curva de nivel maestra
-  Línea de Talud
-  Carretera
-  Camino
-  Río
-  Canal/Acequia
-  Muro, pared o tapia
-  Valla
-  Alambrada
-  Línea /Perímetro de zona de arbolado
-  Edificaciones
-  Línea de FF.CC.
-  Línea telefónica
-  Árbol aislado
-  Límite de parcela
-  Punto de cota
-  Torre eléctrica
-  Poste
-  Farola
-  Señal
-  Mb Monte bajo
-  Tc Terreno cultivio
-  Pr Pradería
-  Er Erial



PLAN TERRITORIAL ESPECIAL
DE ORDENACIÓN DEL SISTEMA VIARIO
DEL ÁREA METROPOLITANA DE TENERIFE

CARTOGRAFÍA






 


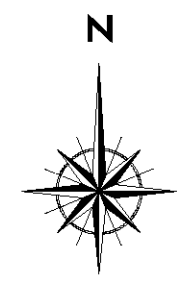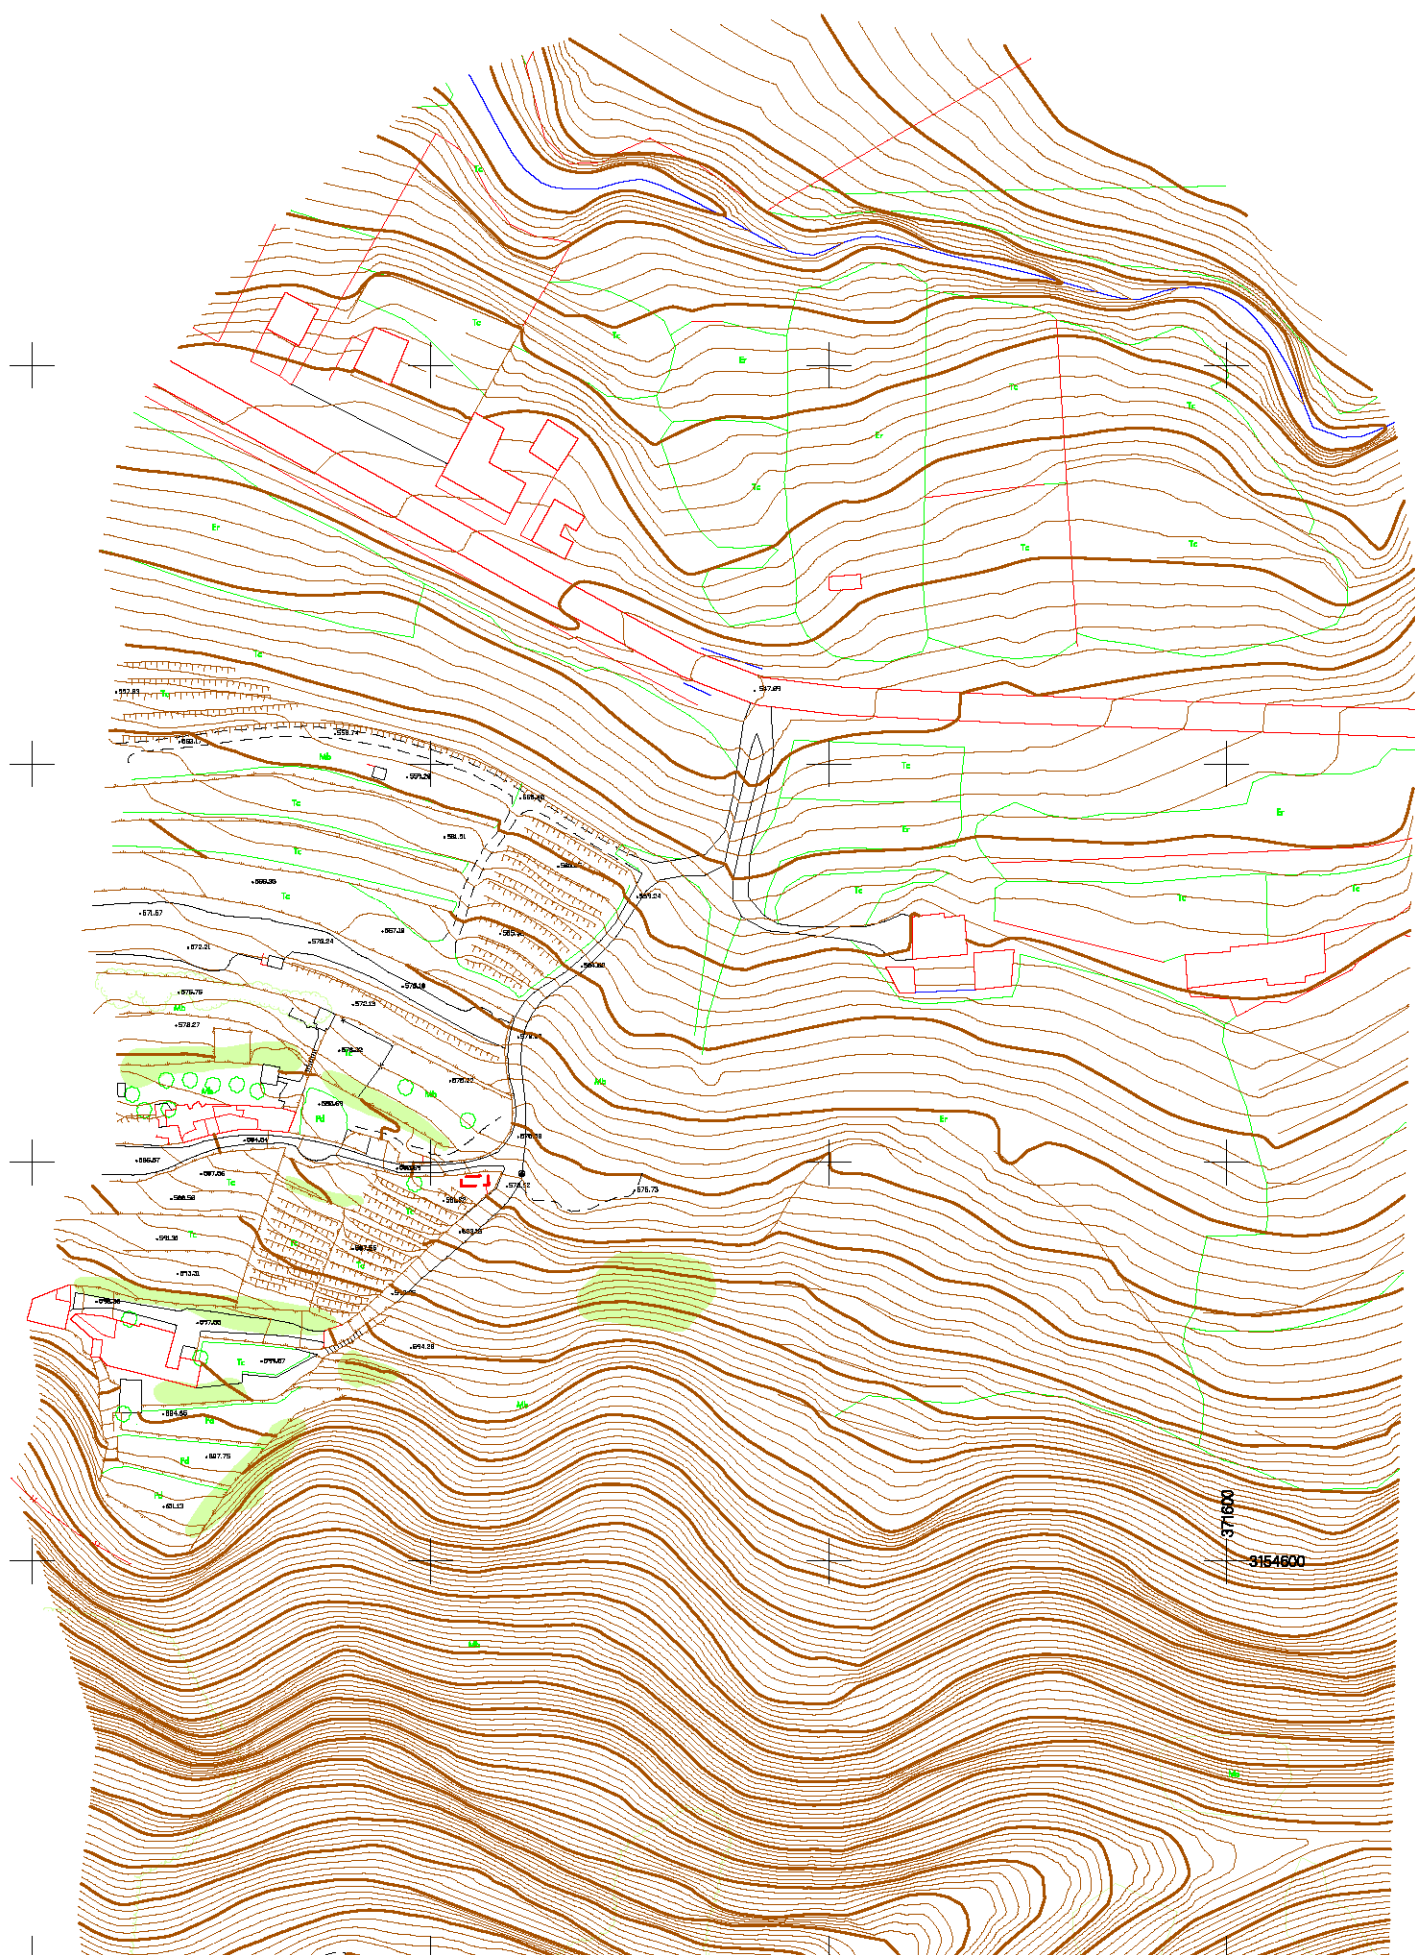


 







 





Escala: 1:1.000 Originales en A1
Hoja 56 de 93

371100
3154900

La Gorgolana



LEYENDA TEMÁTICA

 -  Curva de nivel fina
-  Curva de nivel maestra
-  Línea de Talud
-  Carretera
-  Camino
-  Río
-  Canal/Acequia
-  Muro, pared o tapia
-  Valla
-  Alambrada
-  Línea /Perímetro de zona de arbolado
-  Edificaciones
-  Línea de FF.CC.
-  Línea telefónica
-  Árbol aislado
-  Límite de parcela
-  Punto de cota
-  Torre eléctrica
-  Poste
-  Farola
-  Señal
-  Mb Monte bajo
-  Tc Terreno cultivo
-  Pr Pradería
-  Er Erial

PLAN TERRITORIAL ESPECIAL
DE ORDENACIÓN DEL SISTEMA VIARIO
DEL ÁREA METROPOLITANA DE TENERIFE

CARTOGRAFÍA

Escala: 1:1.000 Originales en A1
Hoja 57 de 93