


DISTRIBUCIÓN DE MINUTAS

1
2
3
4

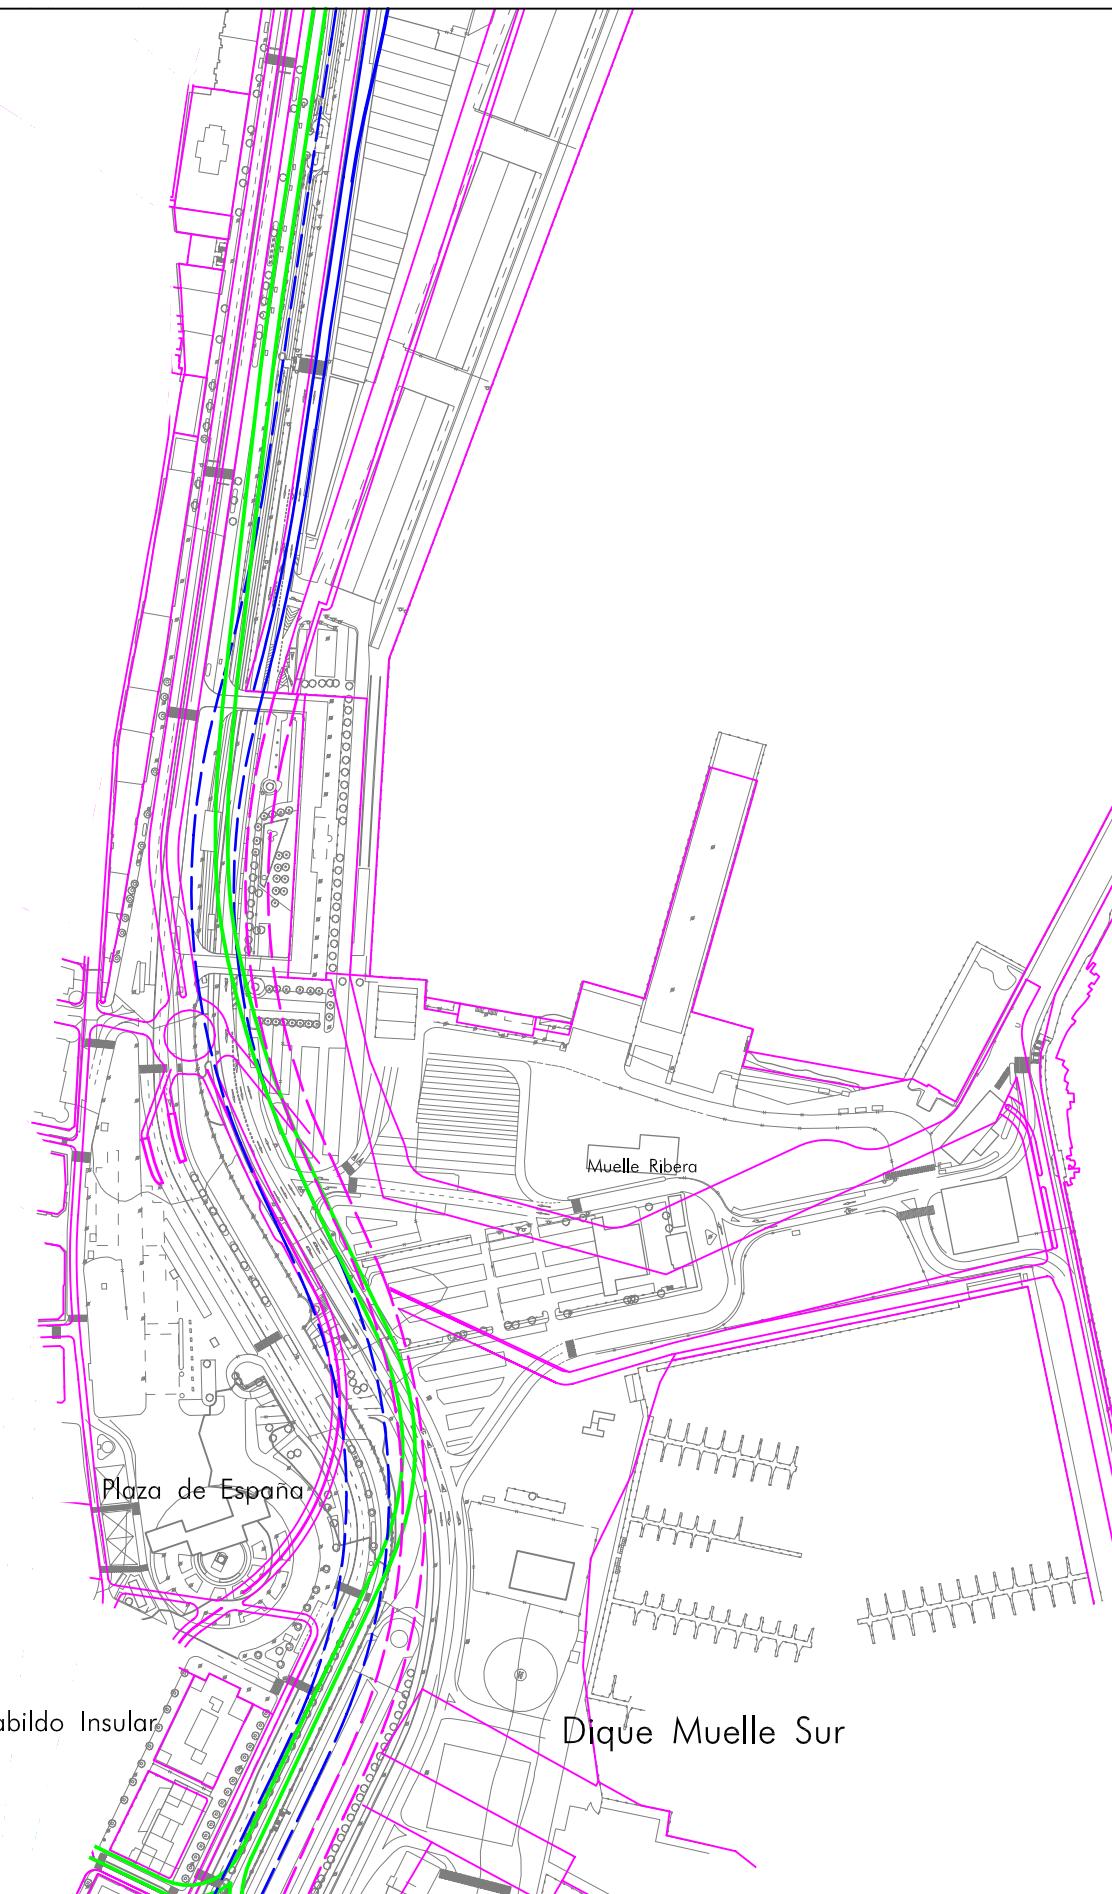

Plaza de España

Cabildo Insular

Dique Muelle Sur

PLAN TERRITORIAL ESPECIAL
DE ORDENACIÓN DEL SISTEMA
VIARIO DEL ÁREA METROPOLITANA
DE TENERIFE

Gobierno de Canarias
Consejería de Infraestructuras,
Transportes y Vivienda

EQUIPO TÉCNICO REDACTOR:
APAXI

N
e. 1:2.000
Original en A1

VÍA LITORAL
PLANTA GENERAL

Hoja 2 de 4

Marzo 2.005

