

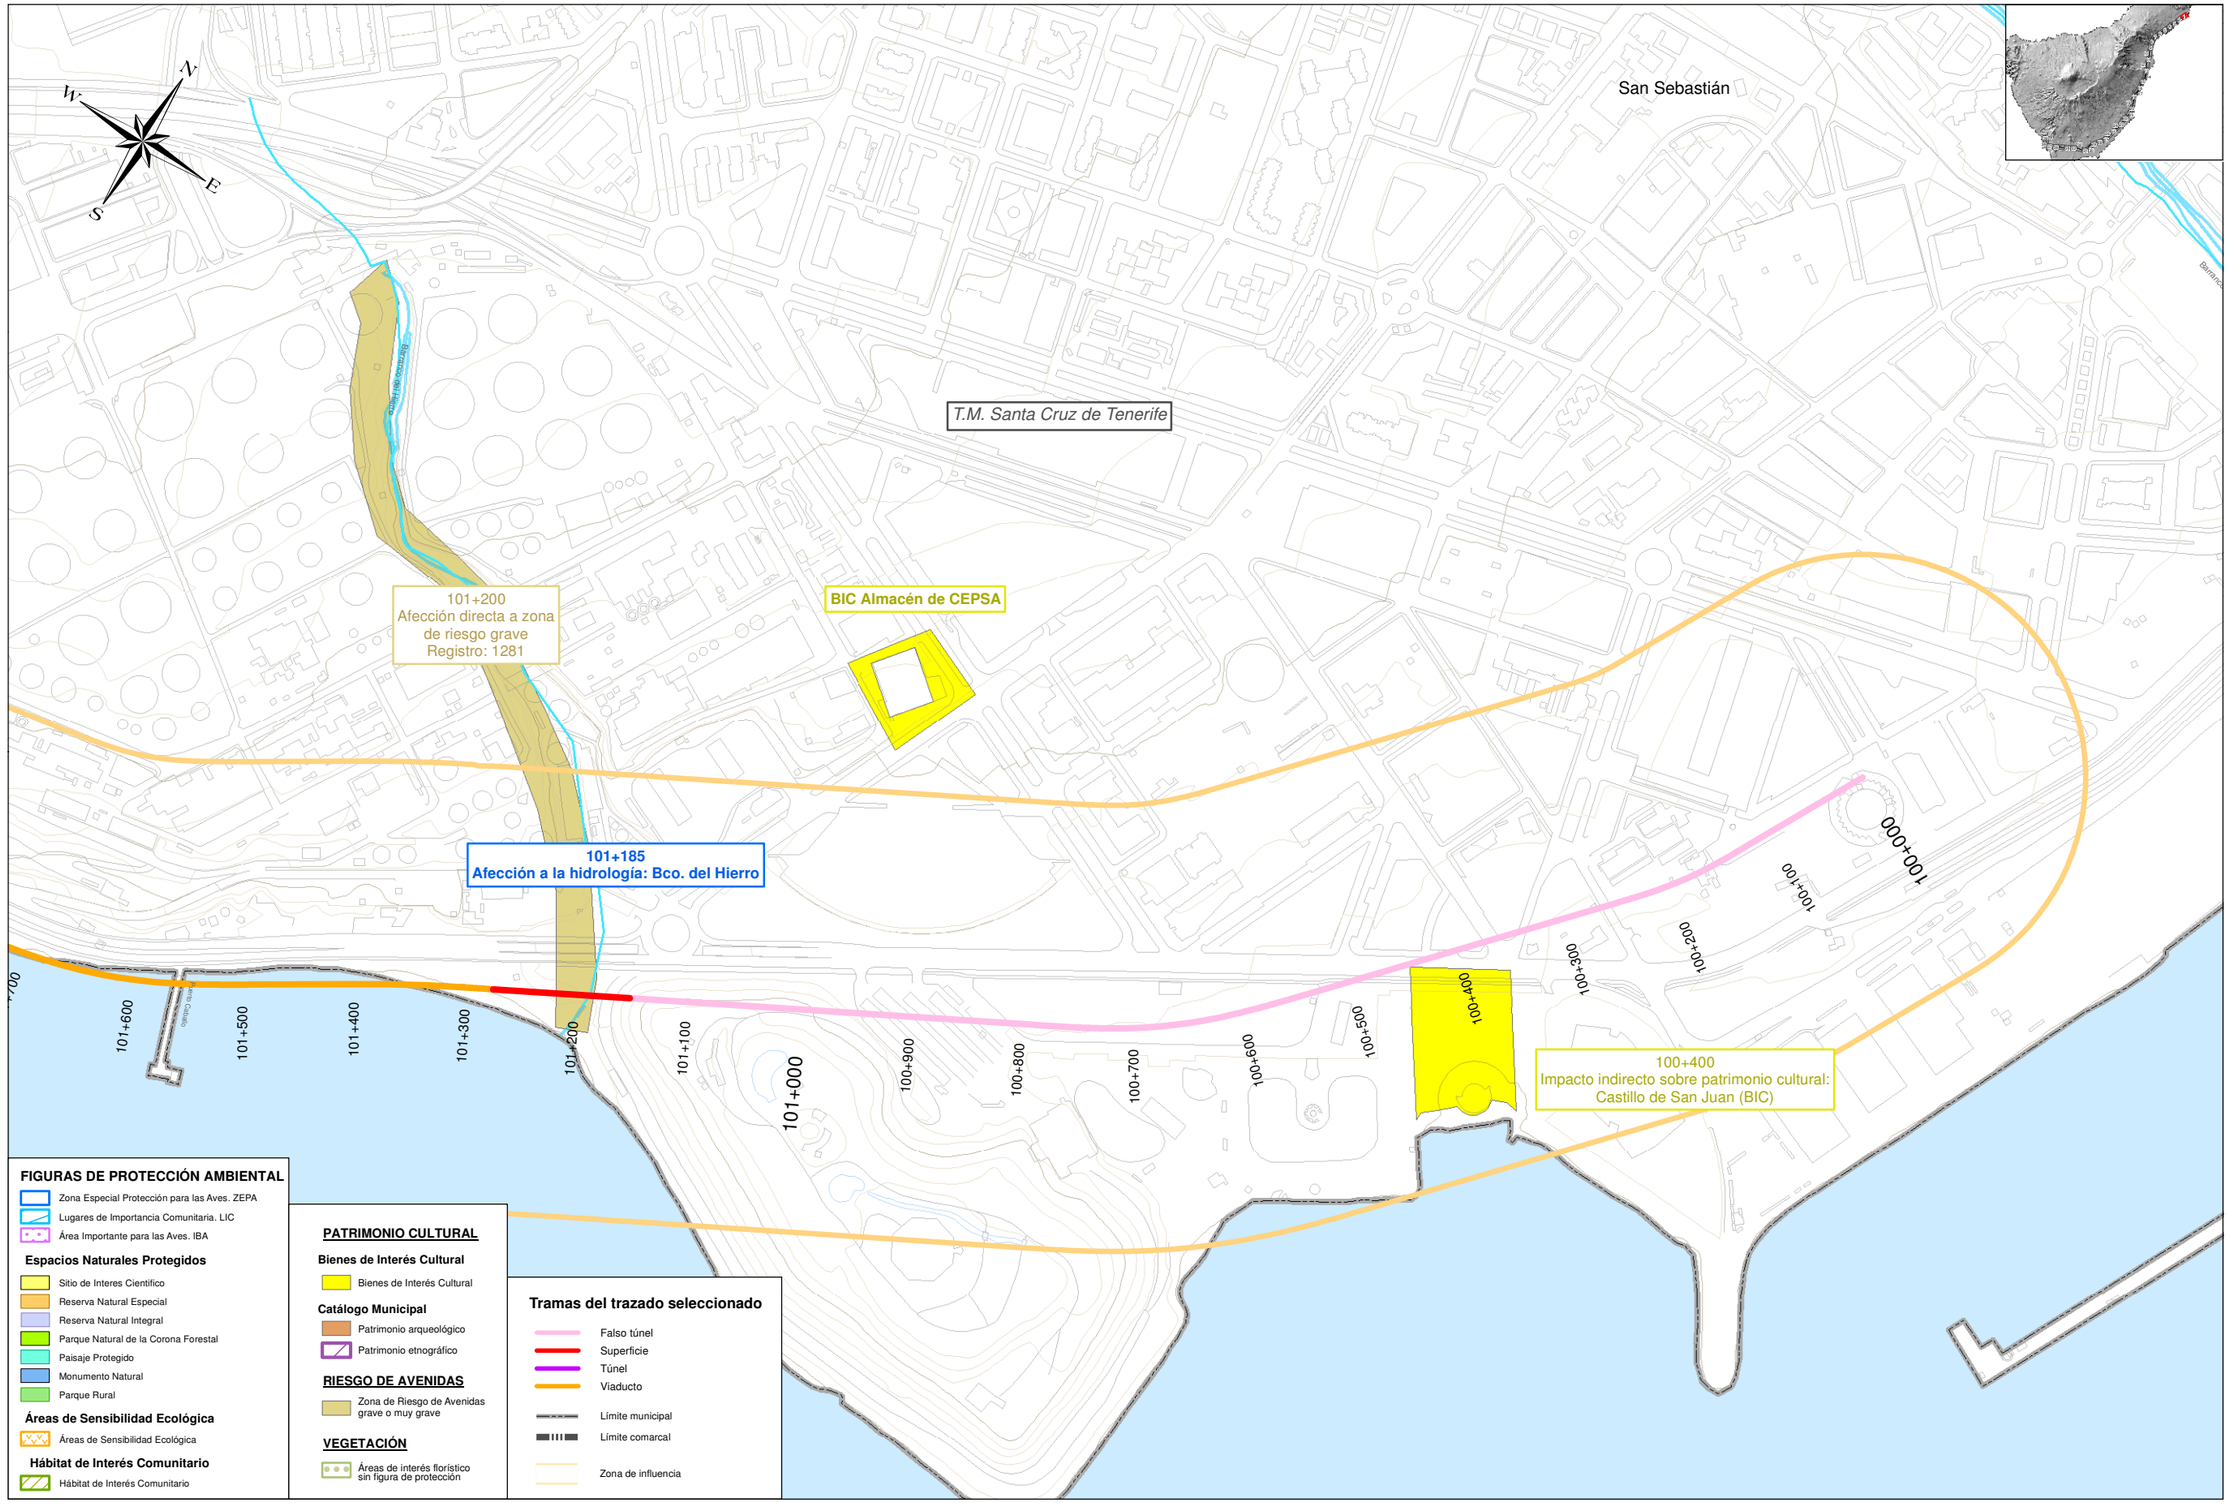



TITULO: *PLAN TERRITORIAL ESPECIAL DE ORDENACIÓN DE INFRAESTRUCTURAS DEL TREN DEL SUR.* *APROBACIÓN DEFINITIVA - MEMORIA DE ORDENACIÓN*	CONSULTOR: ineco	ESCALA ORIGINAL A3 1:5.000 0 50 100 Metros NUMÉRICA | GRÁFICA	FECHA JULIO 2013	Nº DE PLANO 2.12 HOJA 1 DE 40	TITULO DE PLANO: EFECTOS DEL PTEOI DEL TREN DEL SUR

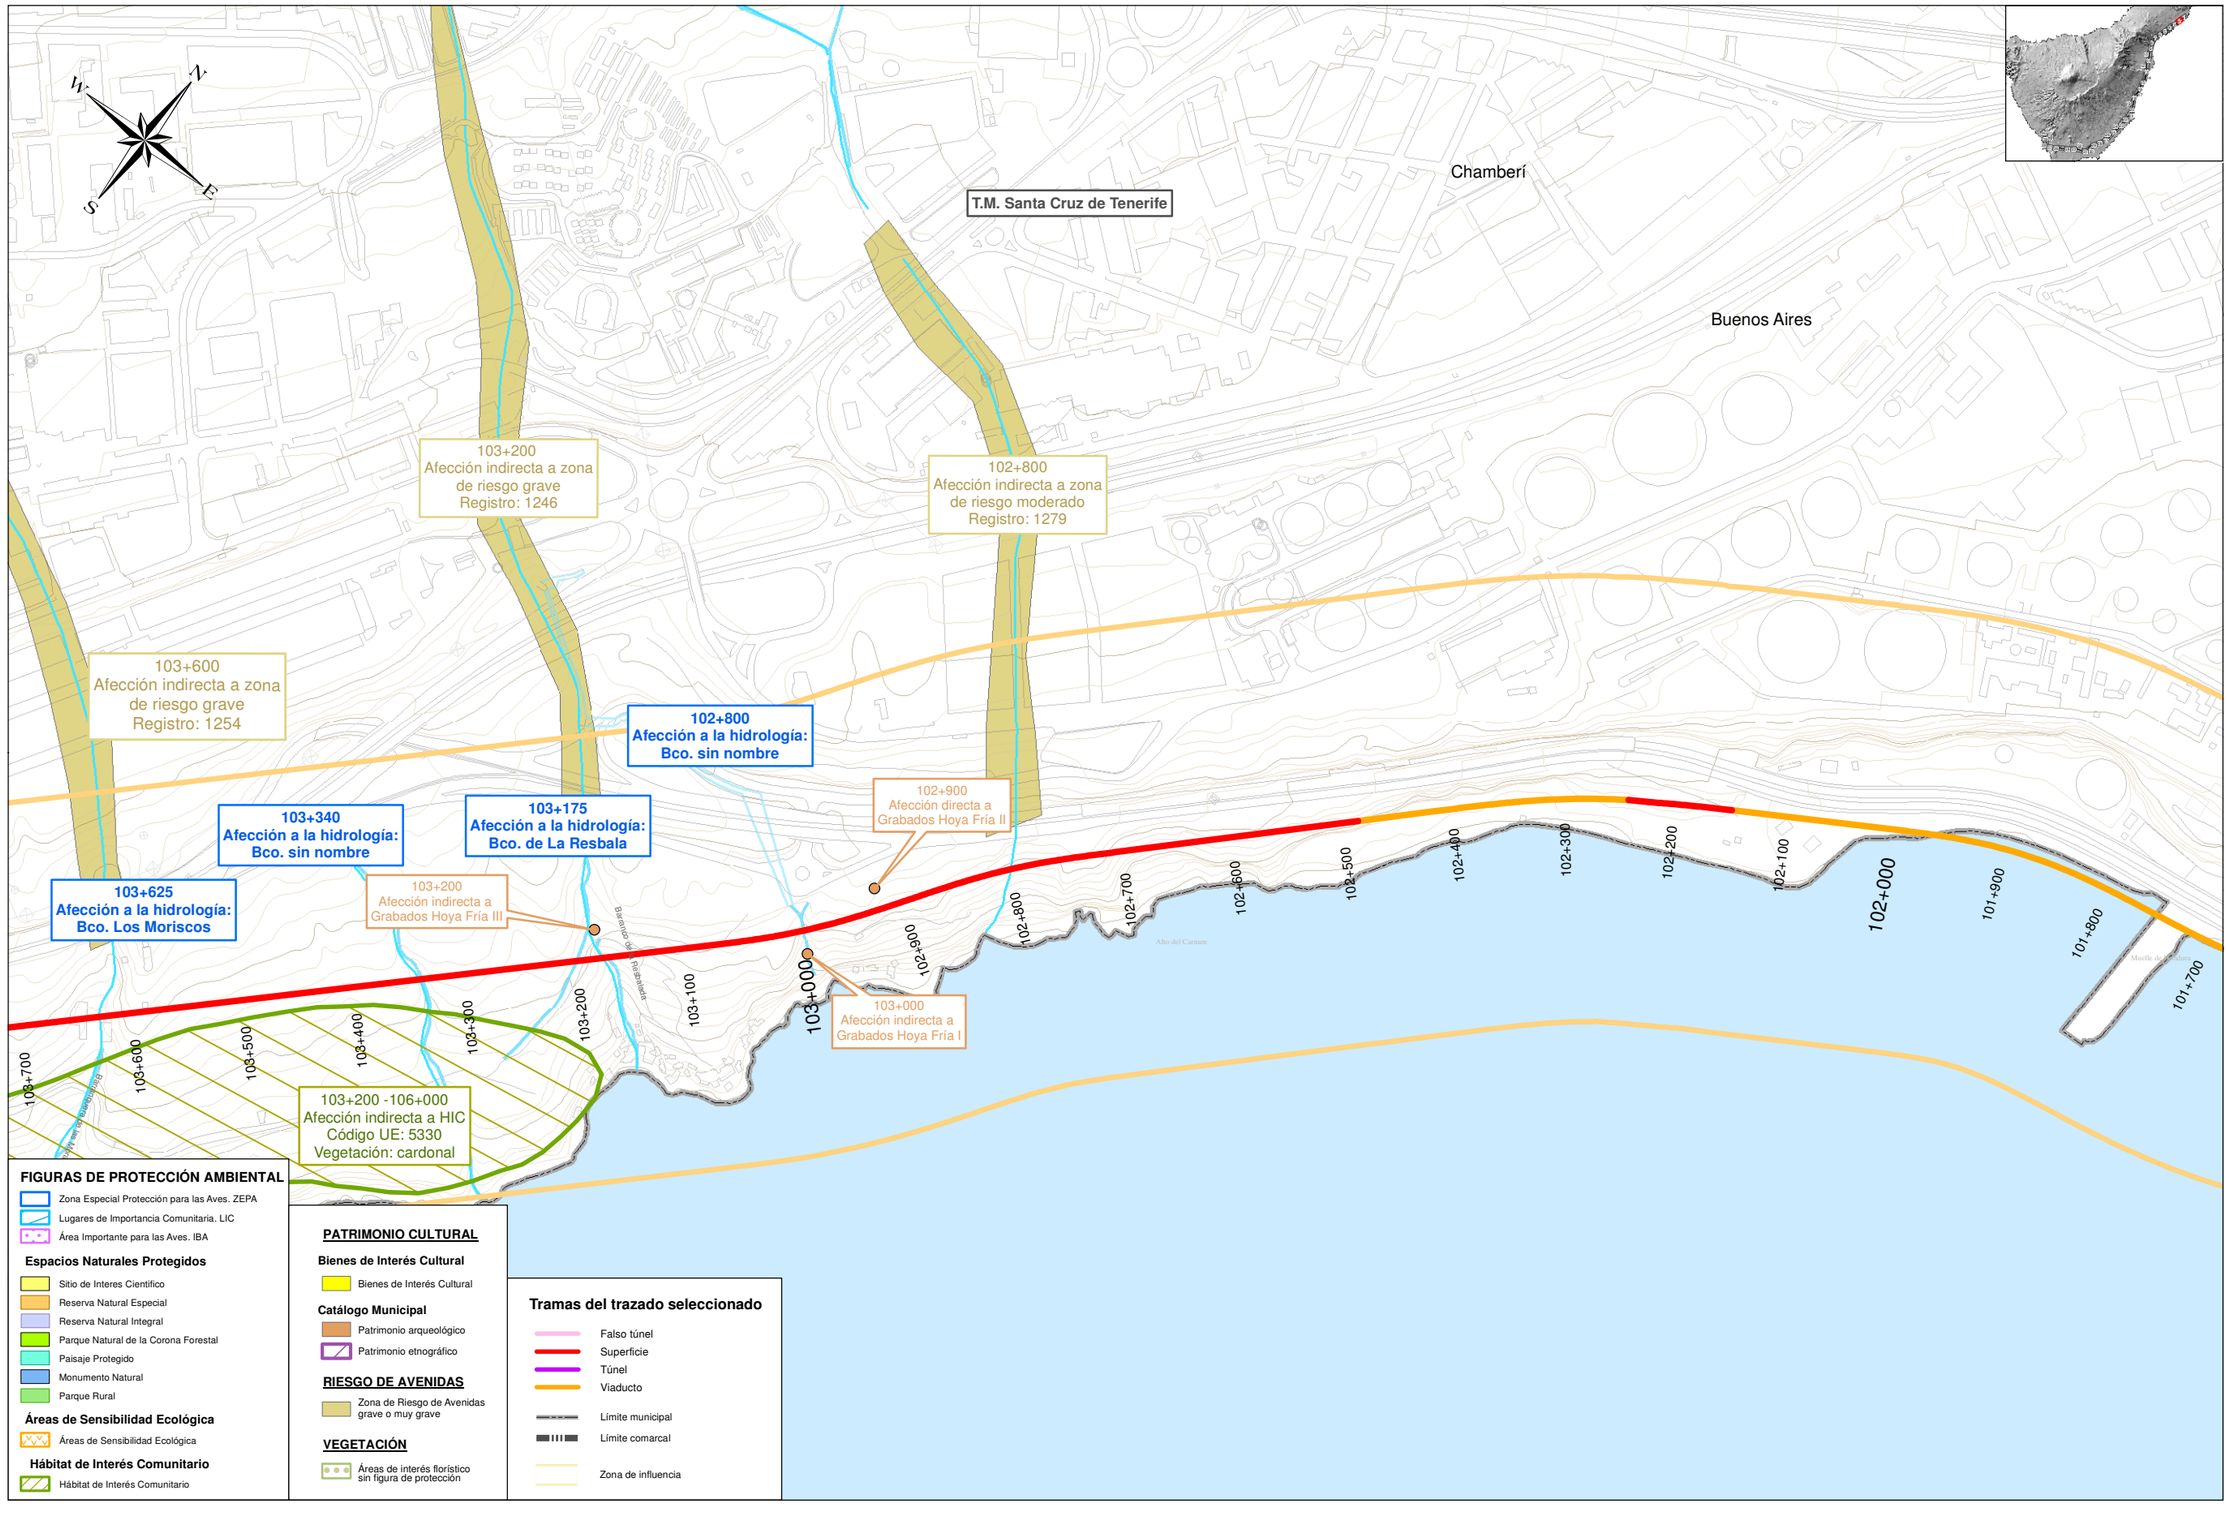


TITULO: *PLAN TERRITORIAL ESPECIAL DE ORDENACIÓN DE INFRAESTRUCTURAS DEL TREN DEL SUR.* *APROBACIÓN DEFINITIVA - MEMORIA DE ORDENACIÓN*	CONSULTOR: ineco	ESCALA ORIGINAL A3 1:5.000 0 50 100 Metros NUMÉRICA | GRÁFICA	FECHA JULIO 2013	Nº DE PLANO 2.12 HOJA 2 DE 40	TITULO DE PLANO: EFECTOS DEL PTEOI DEL TREN DEL SUR

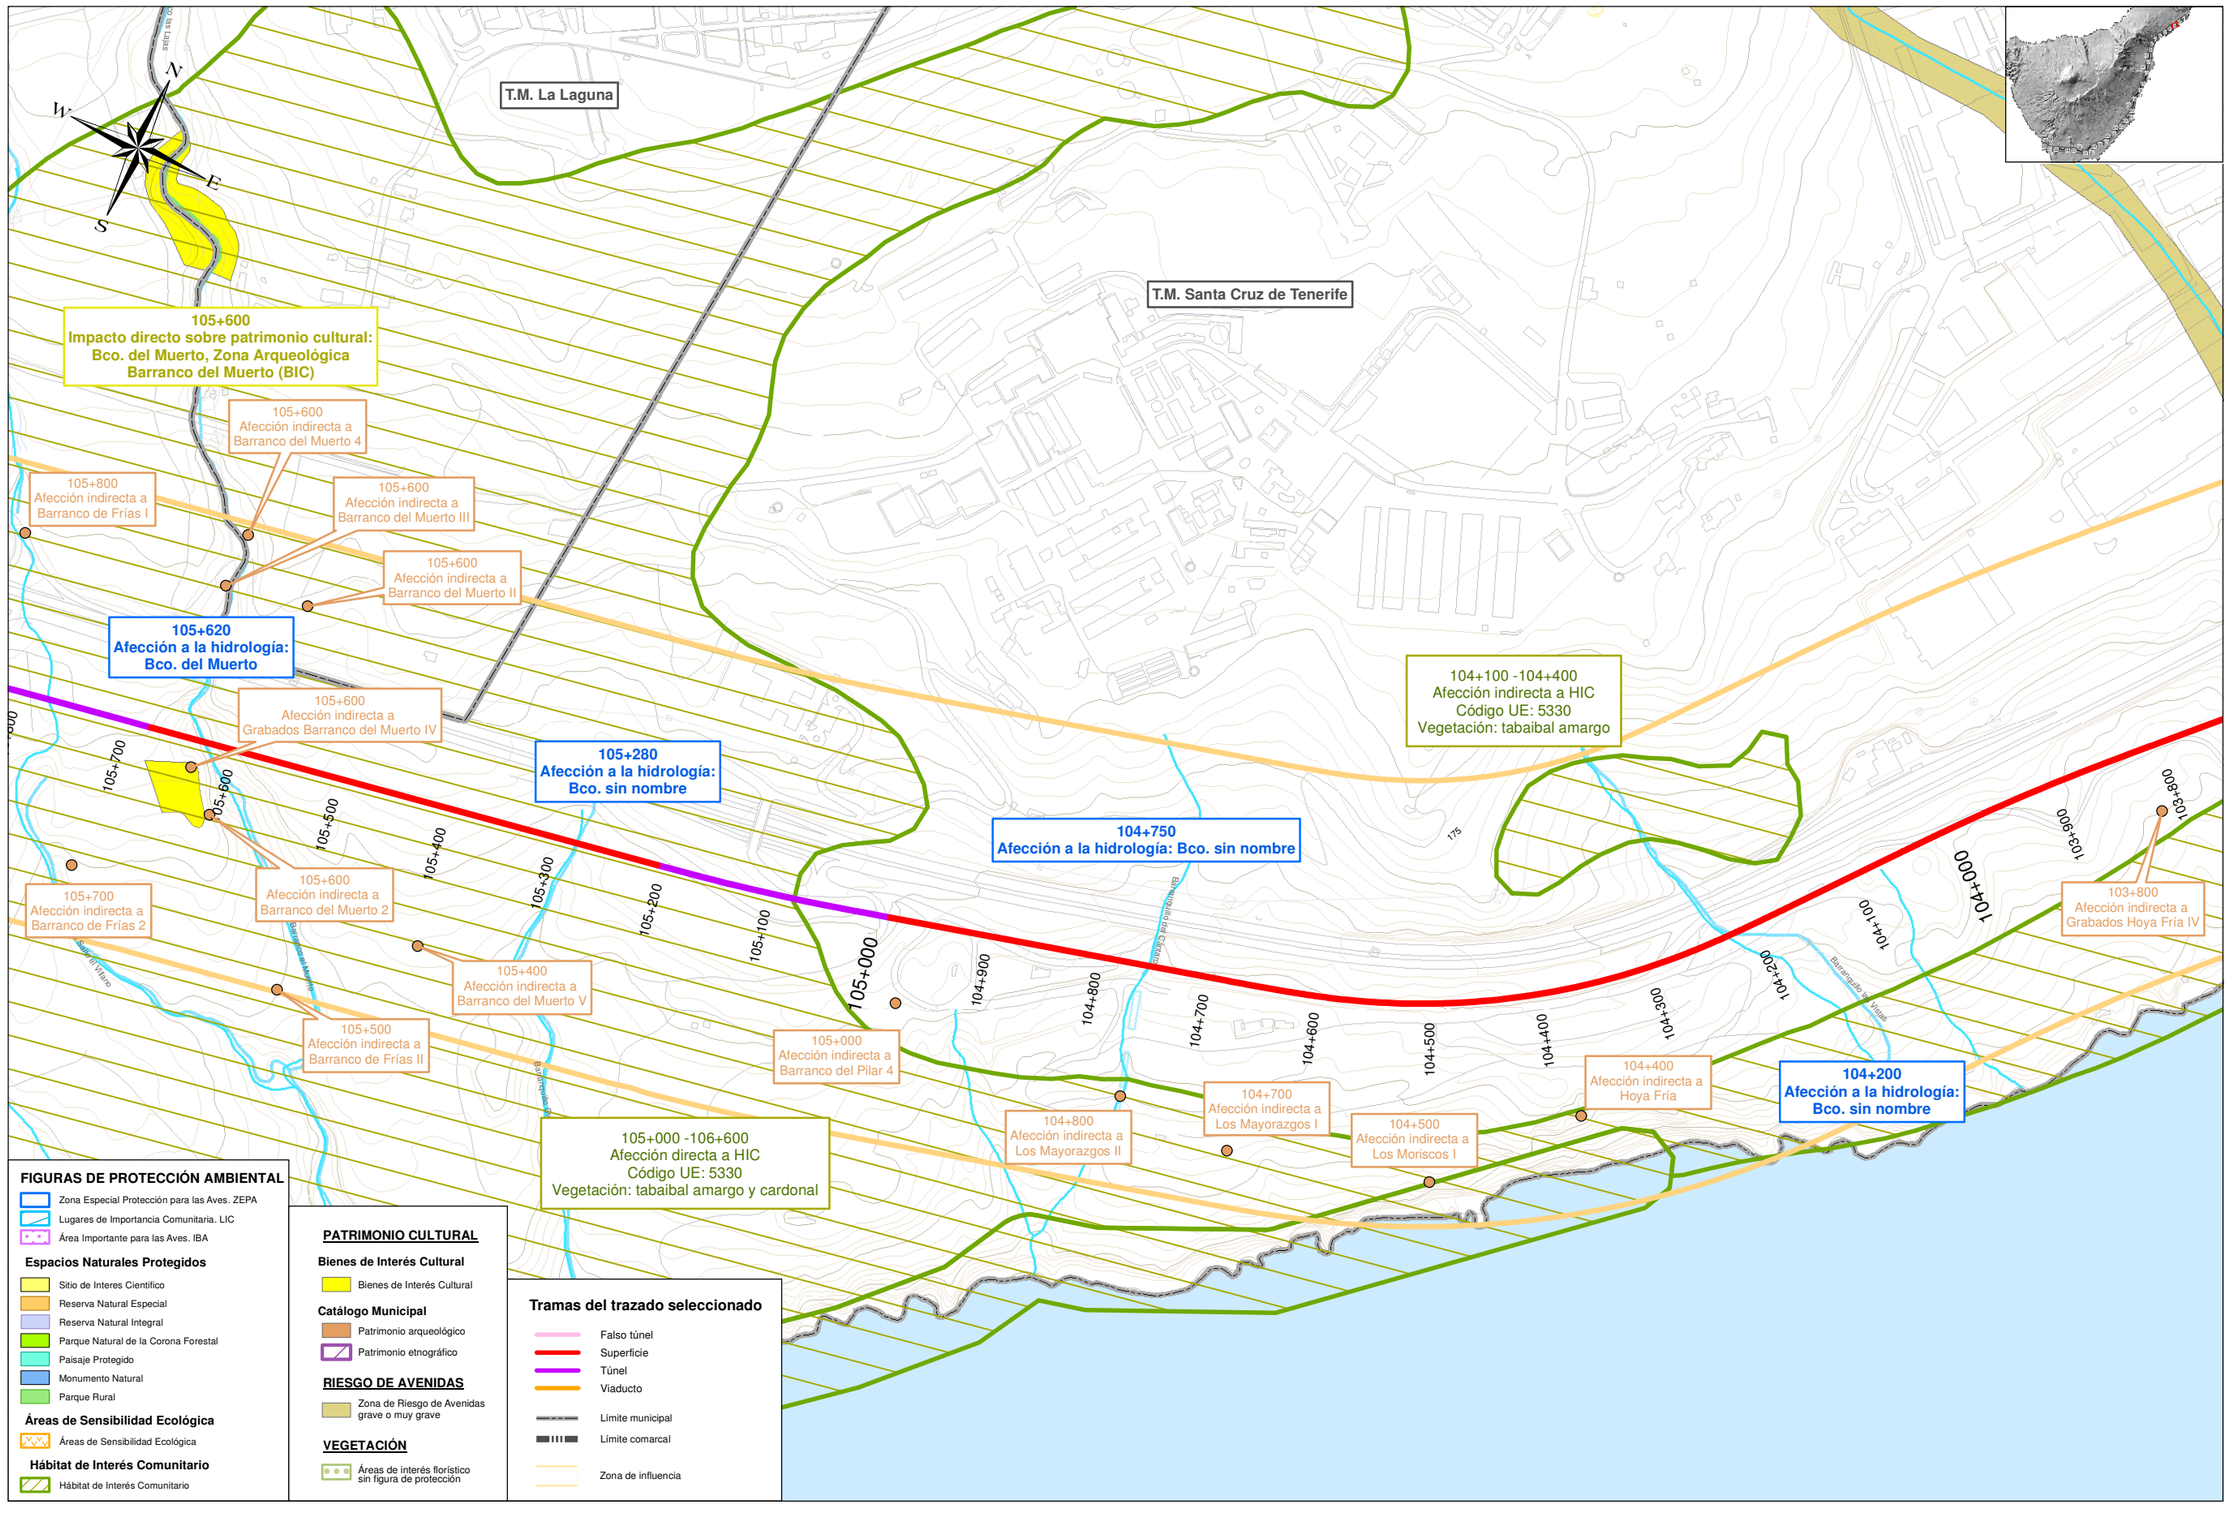


TITULO: *PLAN TERRITORIAL ESPECIAL DE ORDENACIÓN DE INFRAESTRUCTURAS DEL TREN DEL SUR.* *APROBACIÓN DEFINITIVA - MEMORIA DE ORDENACIÓN*	CONSULTOR: ineco	ESCALA ORIGINAL A3 1:5.000 0 50 100 Metros NUMÉRICA | GRÁFICA	FECHA JULIO 2013	Nº DE PLANO 2.12 HOJA 3 DE 40	TITULO DE PLANO: EFECTOS DEL PTEOI DEL TREN DEL SUR

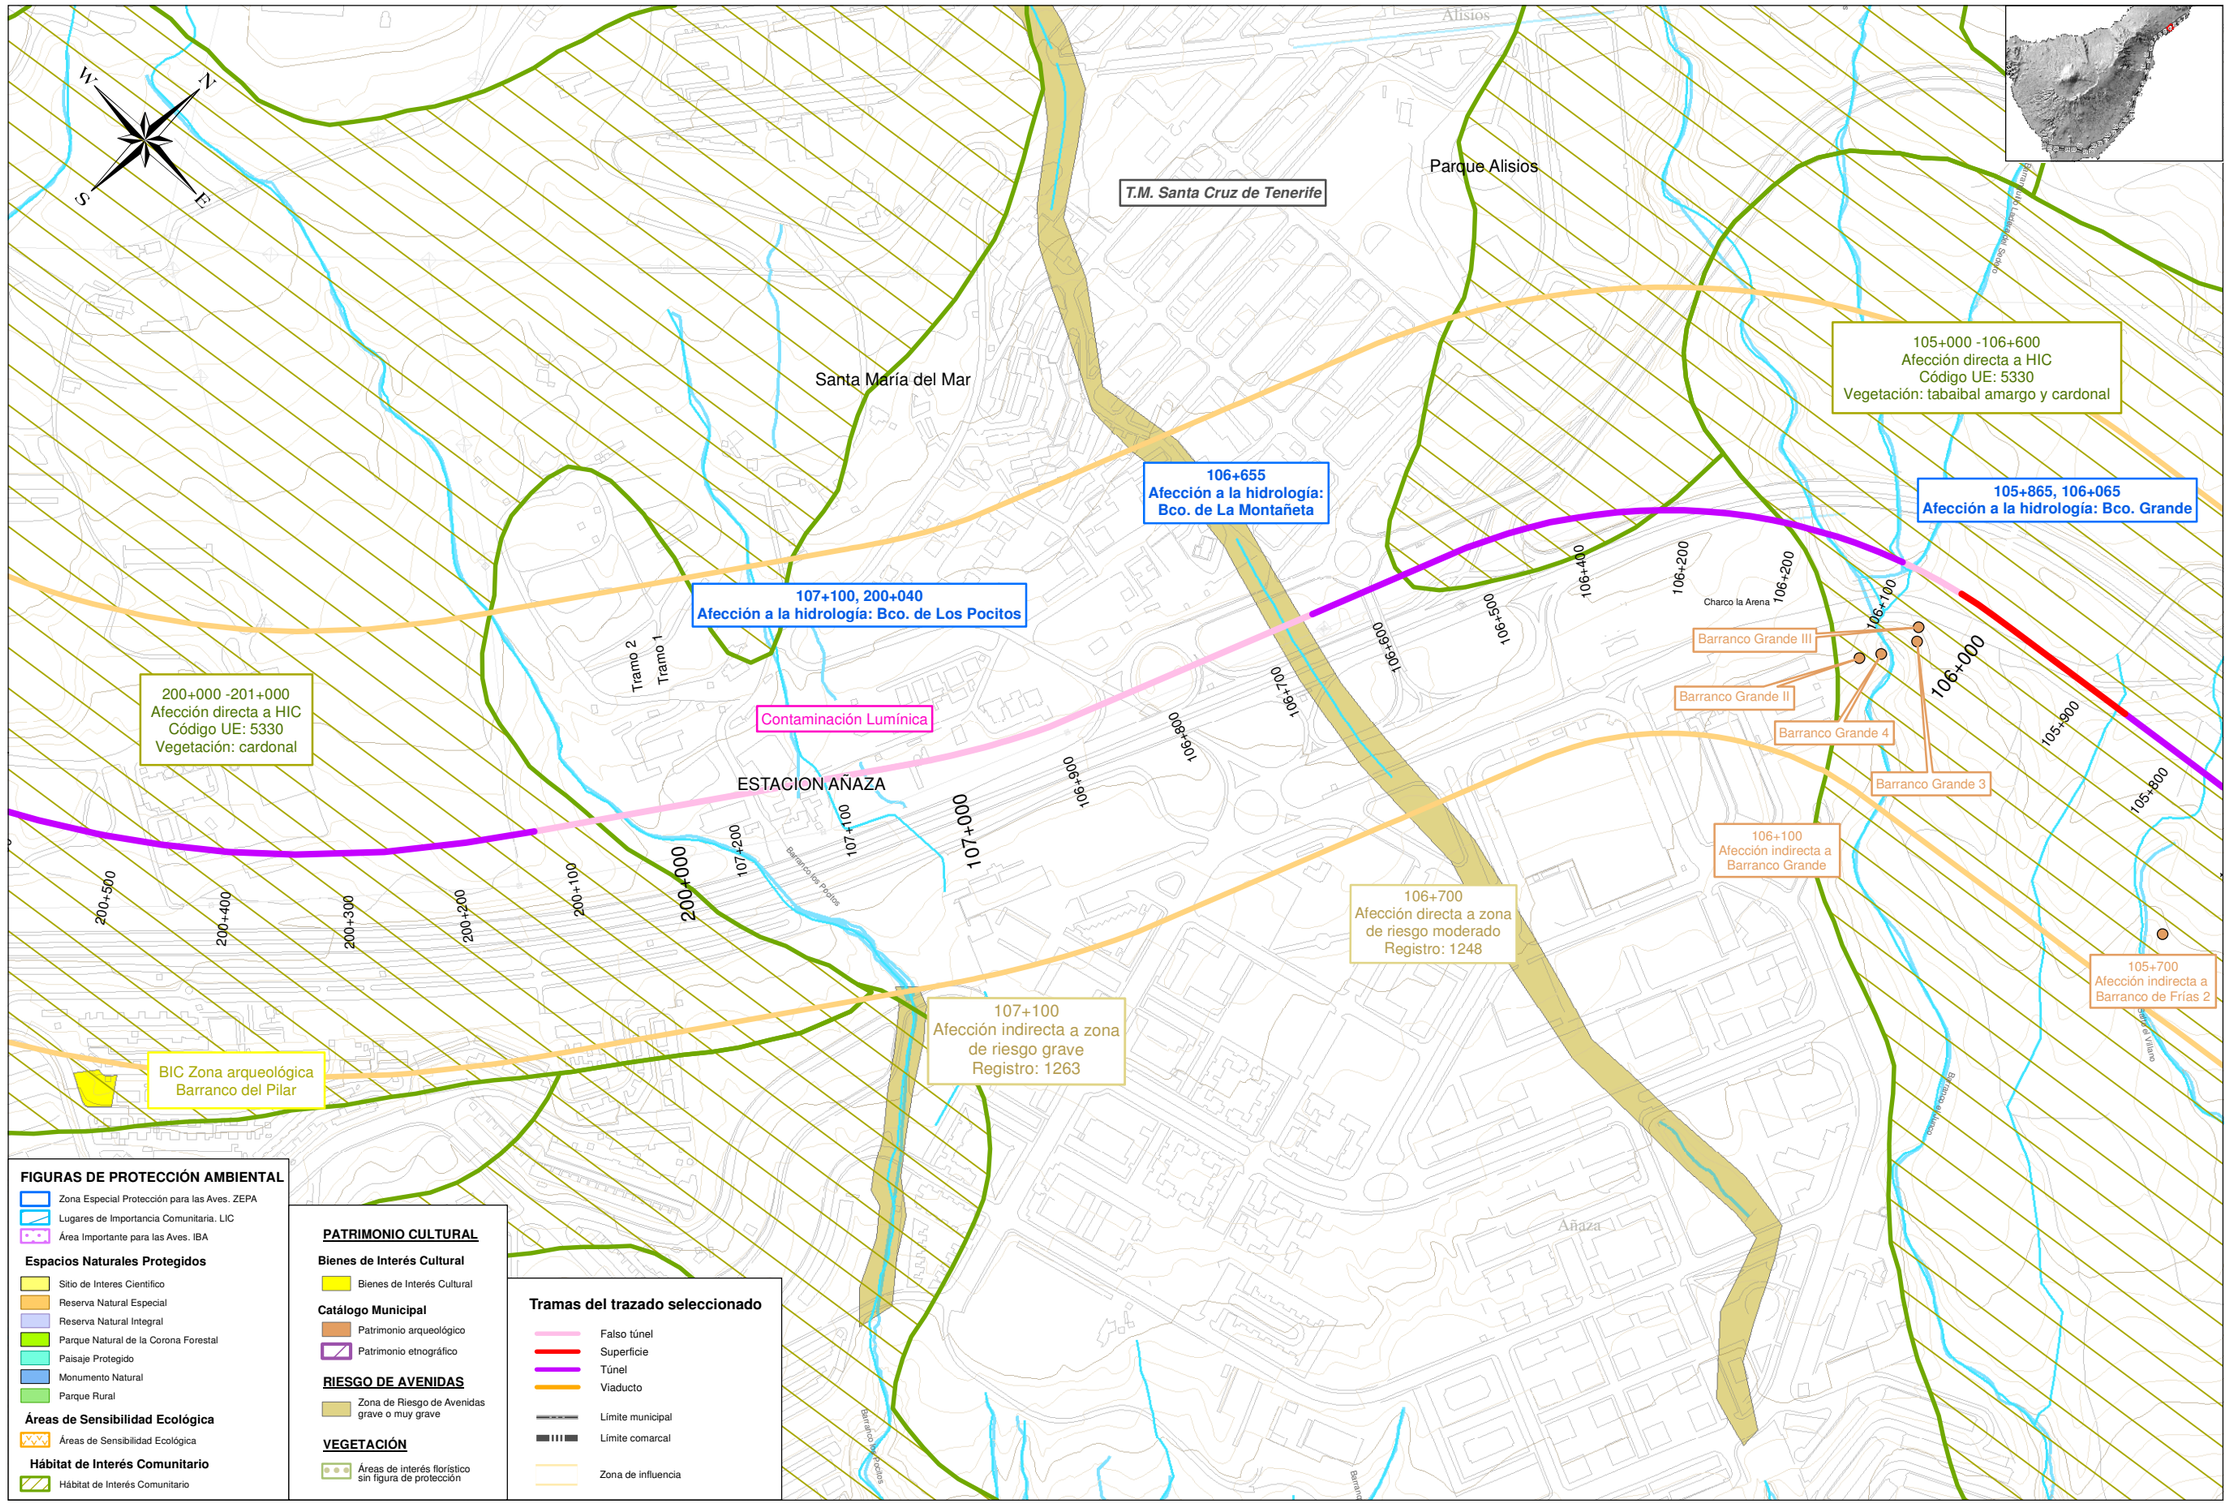


	TITULO: *PLAN TERRITORIAL ESPECIAL DE ORDENACIÓN DE INFRAESTRUCTURAS DEL TREN DEL SUR.* *APROBACIÓN DEFINITIVA - MEMORIA DE ORDENACIÓN*	CONSULTOR: ineco	ESCALA ORIGINAL A3 1:5.000 0 50 100 Metros NUMÉRICA GRÁFICA	FECHA JULIO 2013	Nº DE PLANO 2.12 HOJA 4 DE 40	TITULO DE PLANO: EFECTOS DEL PTEOI DEL TREN DEL SUR

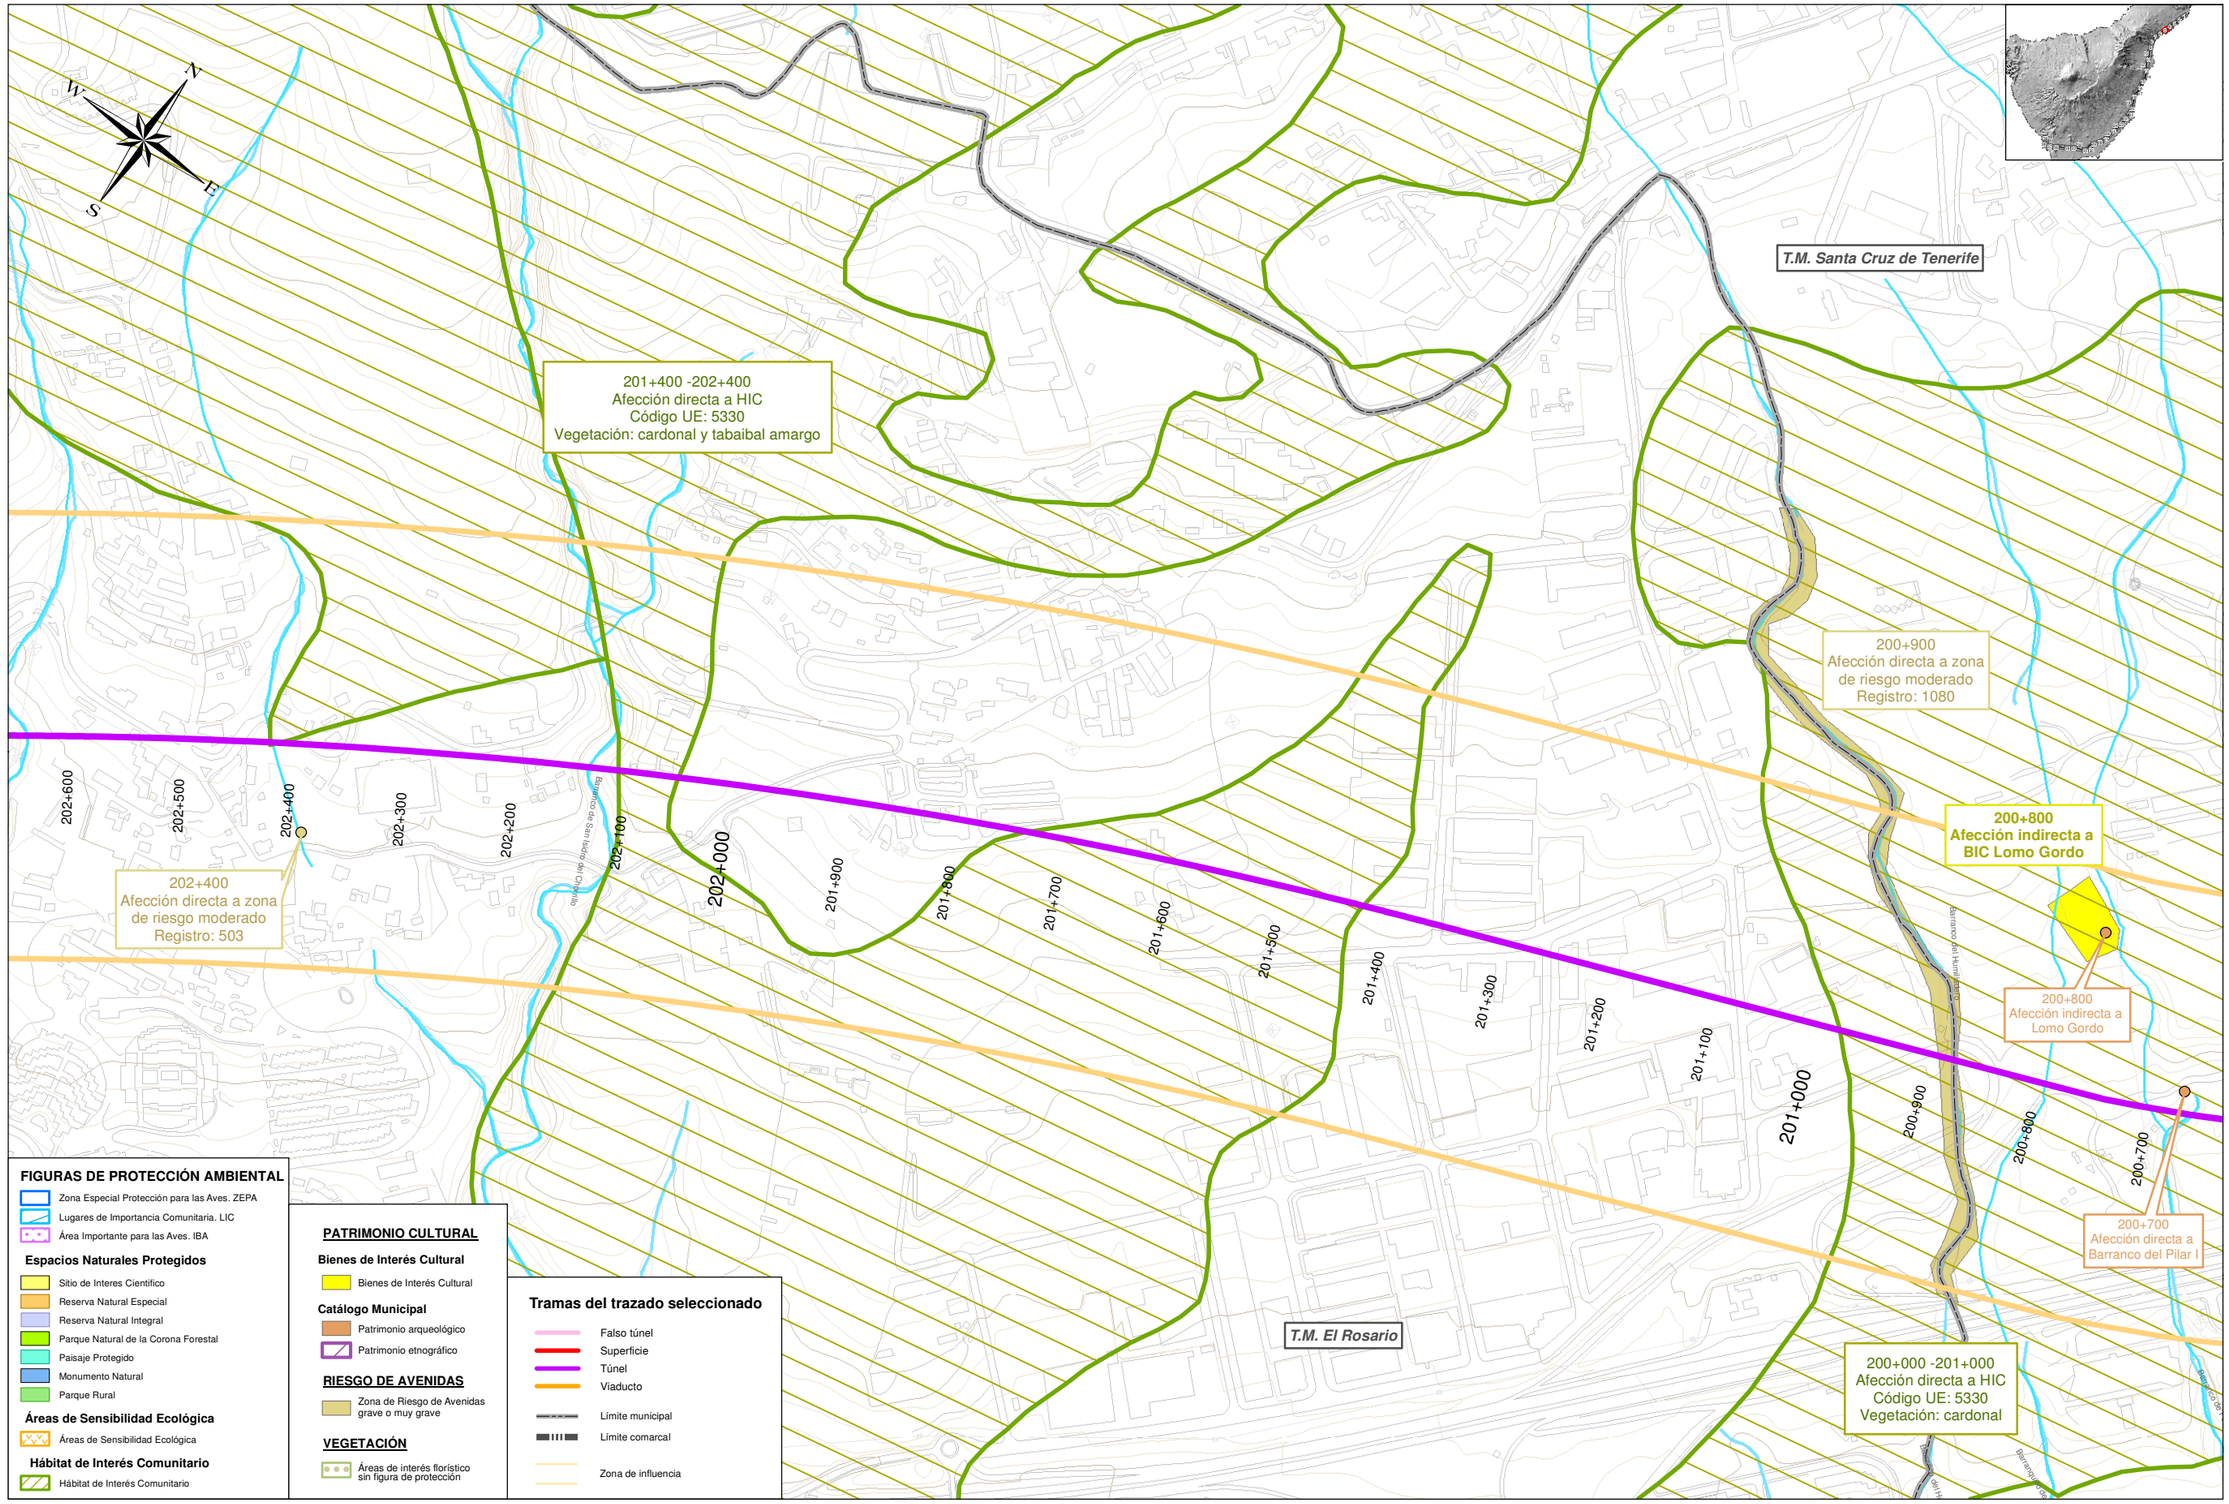

TITULO: *PLAN TERRITORIAL ESPECIAL DE ORDENACIÓN DE INFRAESTRUCTURAS DEL TREN DEL SUR.* *APROBACIÓN DEFINITIVA - MEMORIA DE ORDENACIÓN*	CONSULTOR: ineco	ESCALA ORIGINAL A3 1:5.000 0 50 100 Metros NUMÉRICA GRÁFICA	FECHA JULIO 2013	Nº DE PLANO 2.12 HOJA 5 DE 40	TITULO DE PLANO: EFECTOS DEL PTEOI DEL TREN DEL SUR

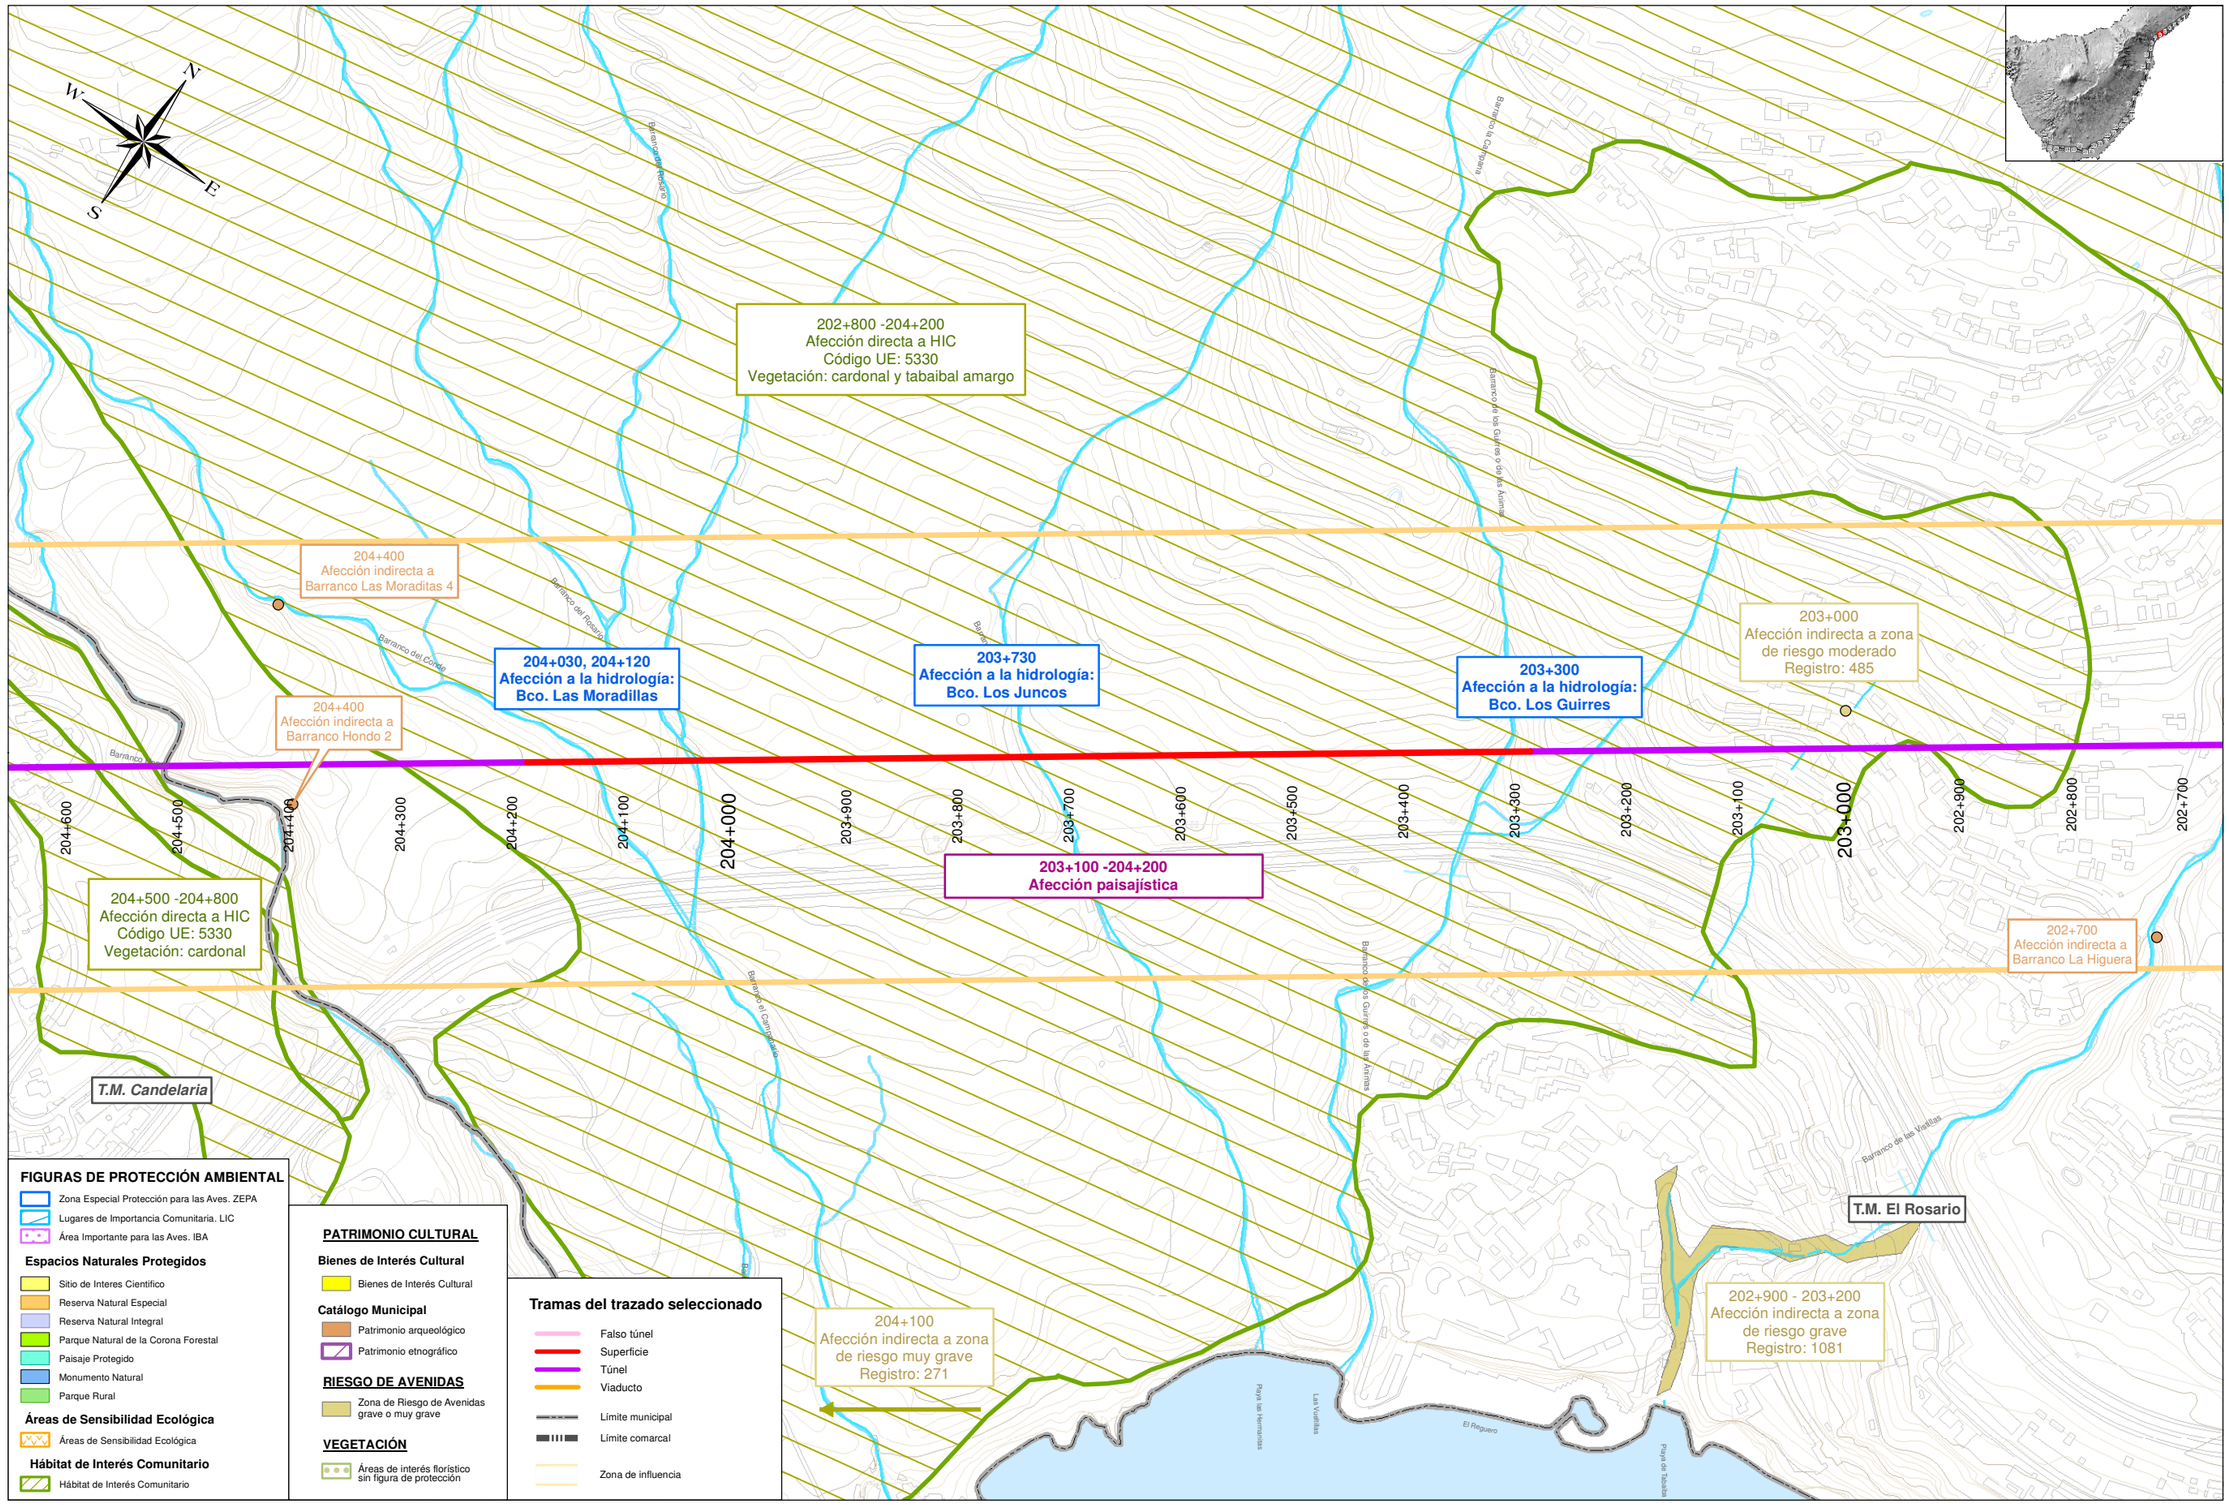

TITULO: *PLAN TERRITORIAL ESPECIAL DE ORDENACIÓN DE INFRAESTRUCTURAS DEL TREN DEL SUR.* *APROBACIÓN DEFINITIVA - MEMORIA DE ORDENACIÓN*	CONSULTOR: ineco	ESCALA ORIGINAL A3 1:5.000 0 50 100 Metros NUMÉRICA GRÁFICA	FECHA JULIO 2013	Nº DE PLANO 2.12 HOJA 6 DE 40	TITULO DE PLANO: EFECTOS DEL PTEOI DEL TREN DEL SUR

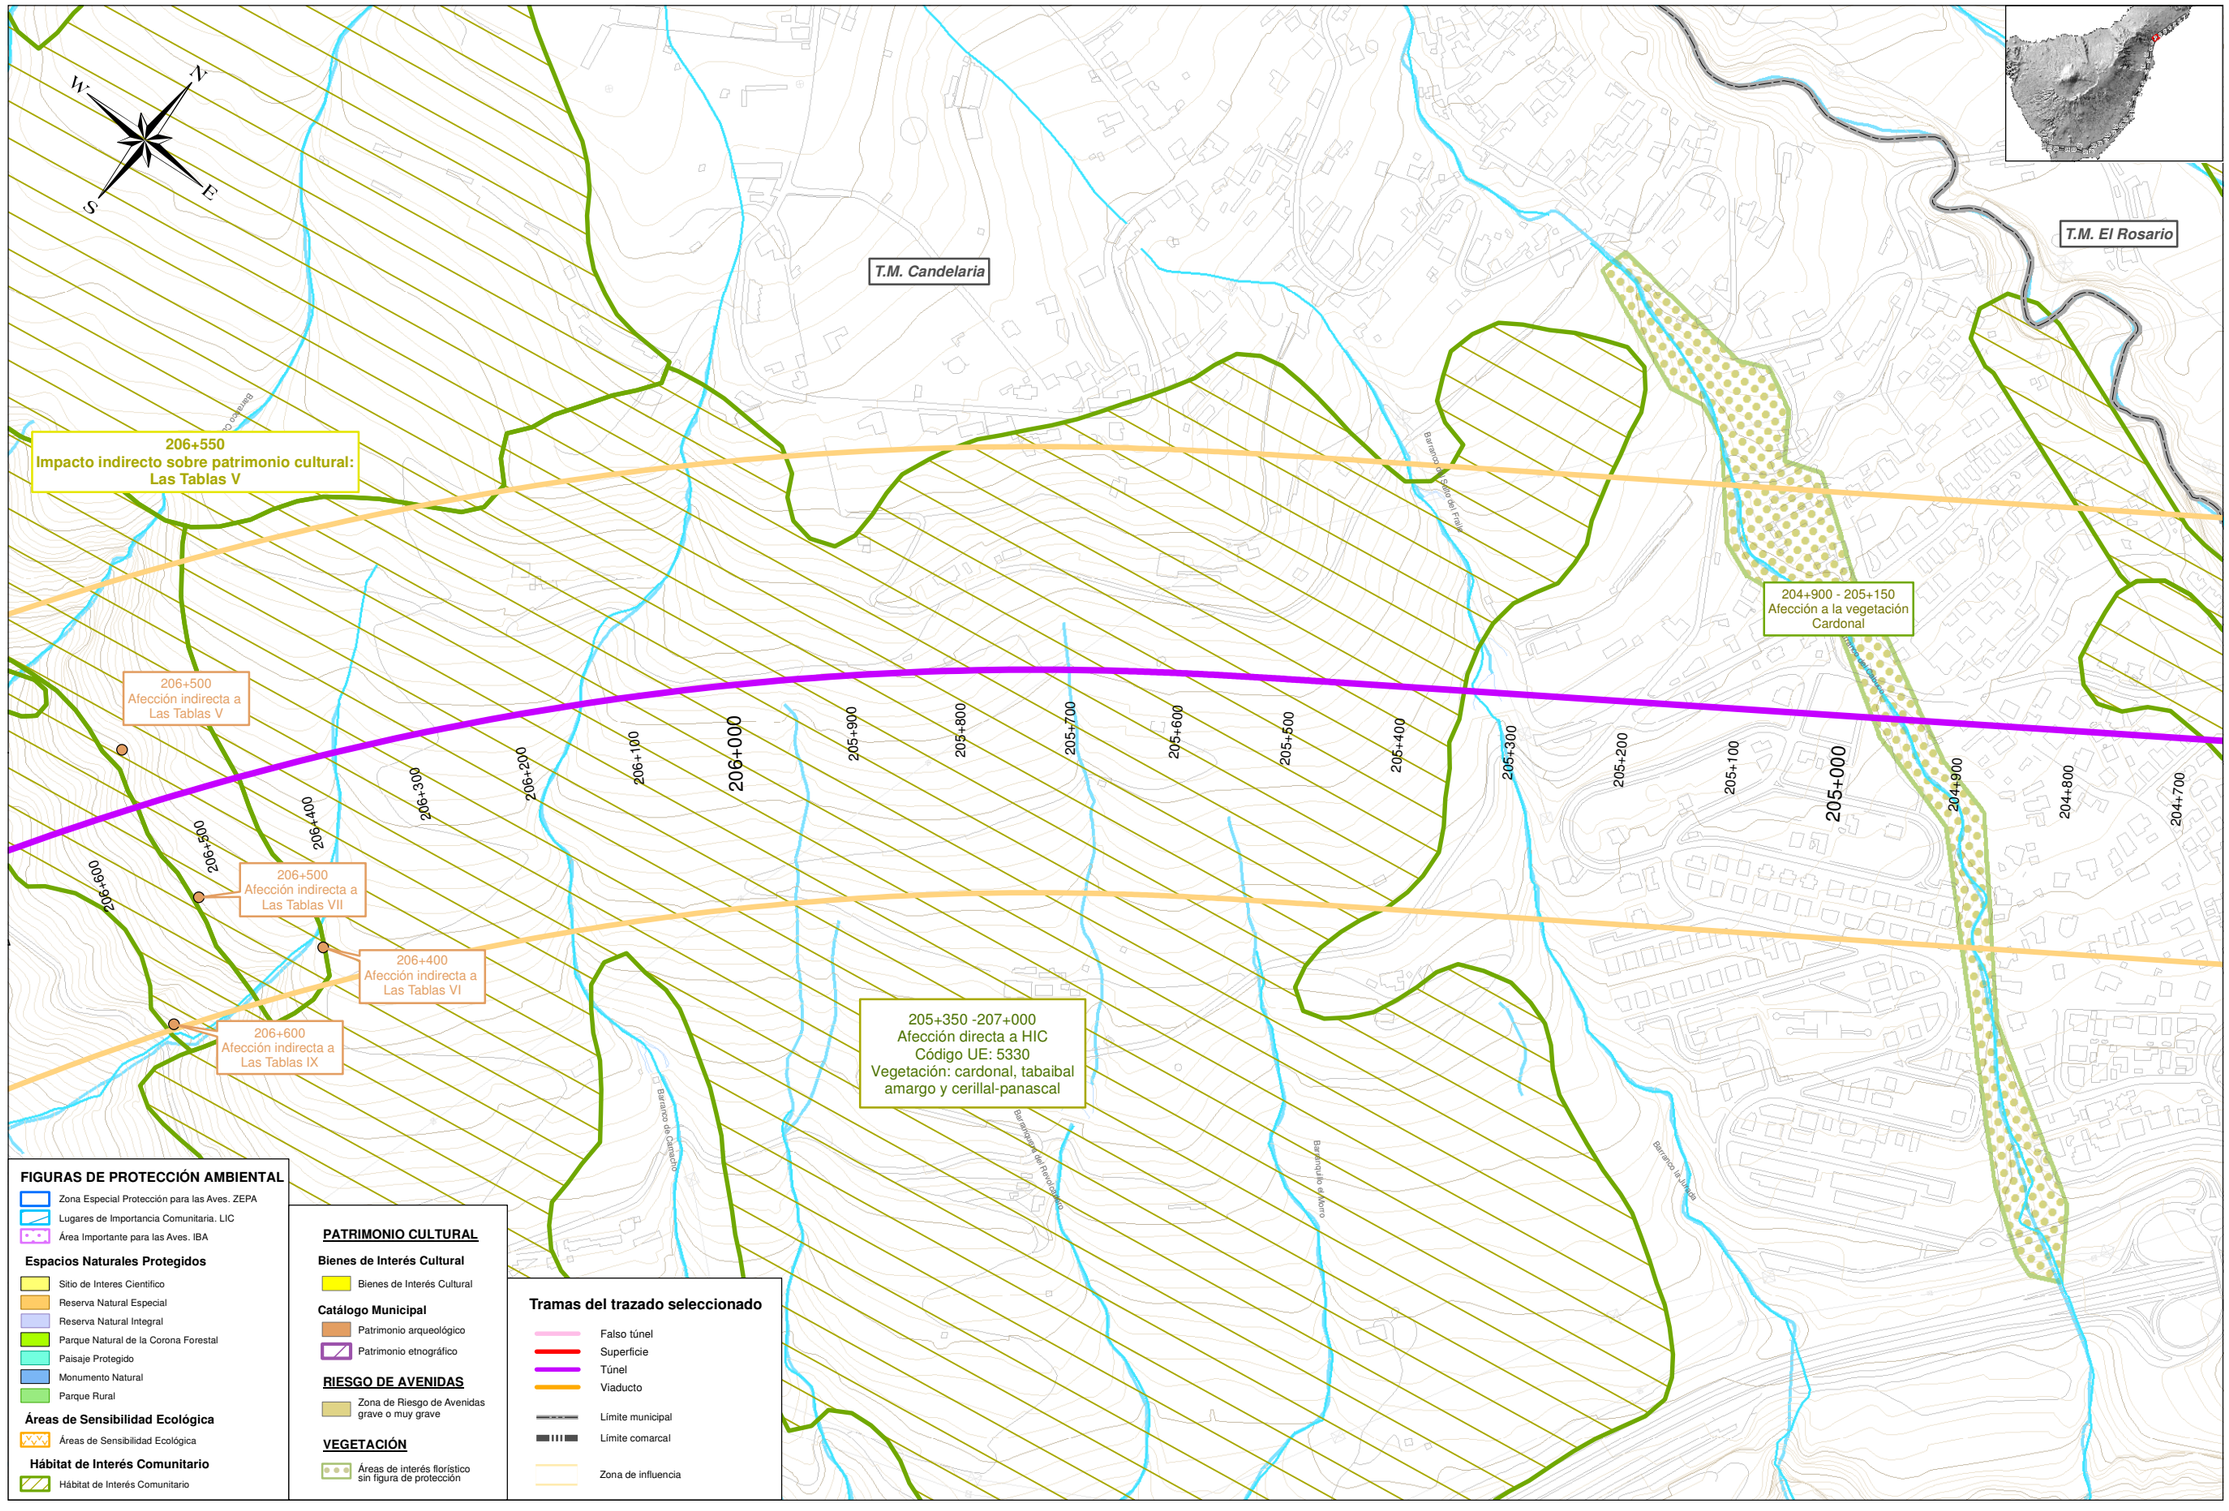

CABILDO DE TENERIFE / metrotenerife	TITULO: *PLAN TERRITORIAL ESPECIAL DE ORDENACIÓN DE INFRAESTRUCTURAS DEL TREN DEL SUR.* *APROBACIÓN DEFINITIVA - MEMORIA DE ORDENACIÓN*	CONSULTOR: ineco	ESCALA ORIGINAL A3 1:5.000 0 50 100 Metros NUMÉRICA | GRÁFICA	FECHA JULIO 2013	Nº DE PLANO 2.12 HOJA 7 DE 40	TITULO DE PLANO: EFECTOS DEL PTEOI DEL TREN DEL SUR

T.M. Candelaria

207+550
Afección directa a zona de riesgo moderado
Registro: 452

207+700 - 207+800
Afección a la vegetación
Tabaibal dulce

206+830, 206+960
Afección a la hidrología:
Bco. El Fuerte

208+380, 208+440
Afección a la hidrología:
Bco. de Araca

207+300 - 207+650
Afección a la vegetación
Cerrillal-Panascal

207+900 -208+200
Afección indirecta a HIC
Código UE: 5330
Vegetación: ttabaibal amargo y jaral

208+800
Afección indirecta a zona de riesgo moderado
Registro: 209

208+000 - 210+600
Afección indirecta a zona de riesgo moderado
Registro: 2014

208+600 208+500 208+400 208+300 208+200 208+100 208+000 207+900 207+800 207+700 207+600 207+500 207+400 207+300 207+200 207+100 207+000 206+900 206+800 206+700

FIGURAS DE PROTECCIÓN AMBIENTAL
- Zona Especial Protección para las Aves. ZEPA
- Lugares de Importancia Comunitaria. LIC
- Área Importante para las Aves. IBA

Espacios Naturales Protegidos
- Sitio de Interes Cientifico
- Reserva Natural Especial
- Reserva Natural Integral
- Parque Natural de la Corona Forestal
- Paisaje Protegido
- Monumento Natural
- Parque Rural

Áreas de Sensibilidad Ecológica
- Áreas de Sensibilidad Ecológica

Hábitat de Interés Comunitario
- Hábitat de Interés Comunitario

PATRIMONIO CULTURAL

Bienes de Interés Cultural
- Bienes de Interés Cultural


Catálogo Municipal
- Patrimonio arqueológico
- Patrimonio etnográfico

RIESGO DE AVENIDAS
- Zona de Riesgo de Avenidas grave o muy grave


VEGETACIÓN
- Áreas de interés florístico sin figura de protección

Tramas del trazado seleccionado
- Falso túnel
- Superficie
- Túnel
- Viaducto
- Límite municipal
- Límite comarcal
- Zona de influencia


	TITULO: PLAN TERRITORIAL ESPECIAL DE ORDENACIÓN DE INFRAESTRUCTURAS DEL TREN DEL SUR. *APROBACIÓN DEFINITIVA - MEMORIA DE ORDENACIÓN*	CONSULTOR: ineco	ESCALA ORIGINAL A3 1:5.000 0 50 100 Metros NUMÉRICA GRÁFICA	FECHA JULIO 2013	Nº DE PLANO 2.12 HOJA 8 DE 40	TITULO DE PLANO: EFECTOS DEL PTEOI DEL TREN DEL SUR

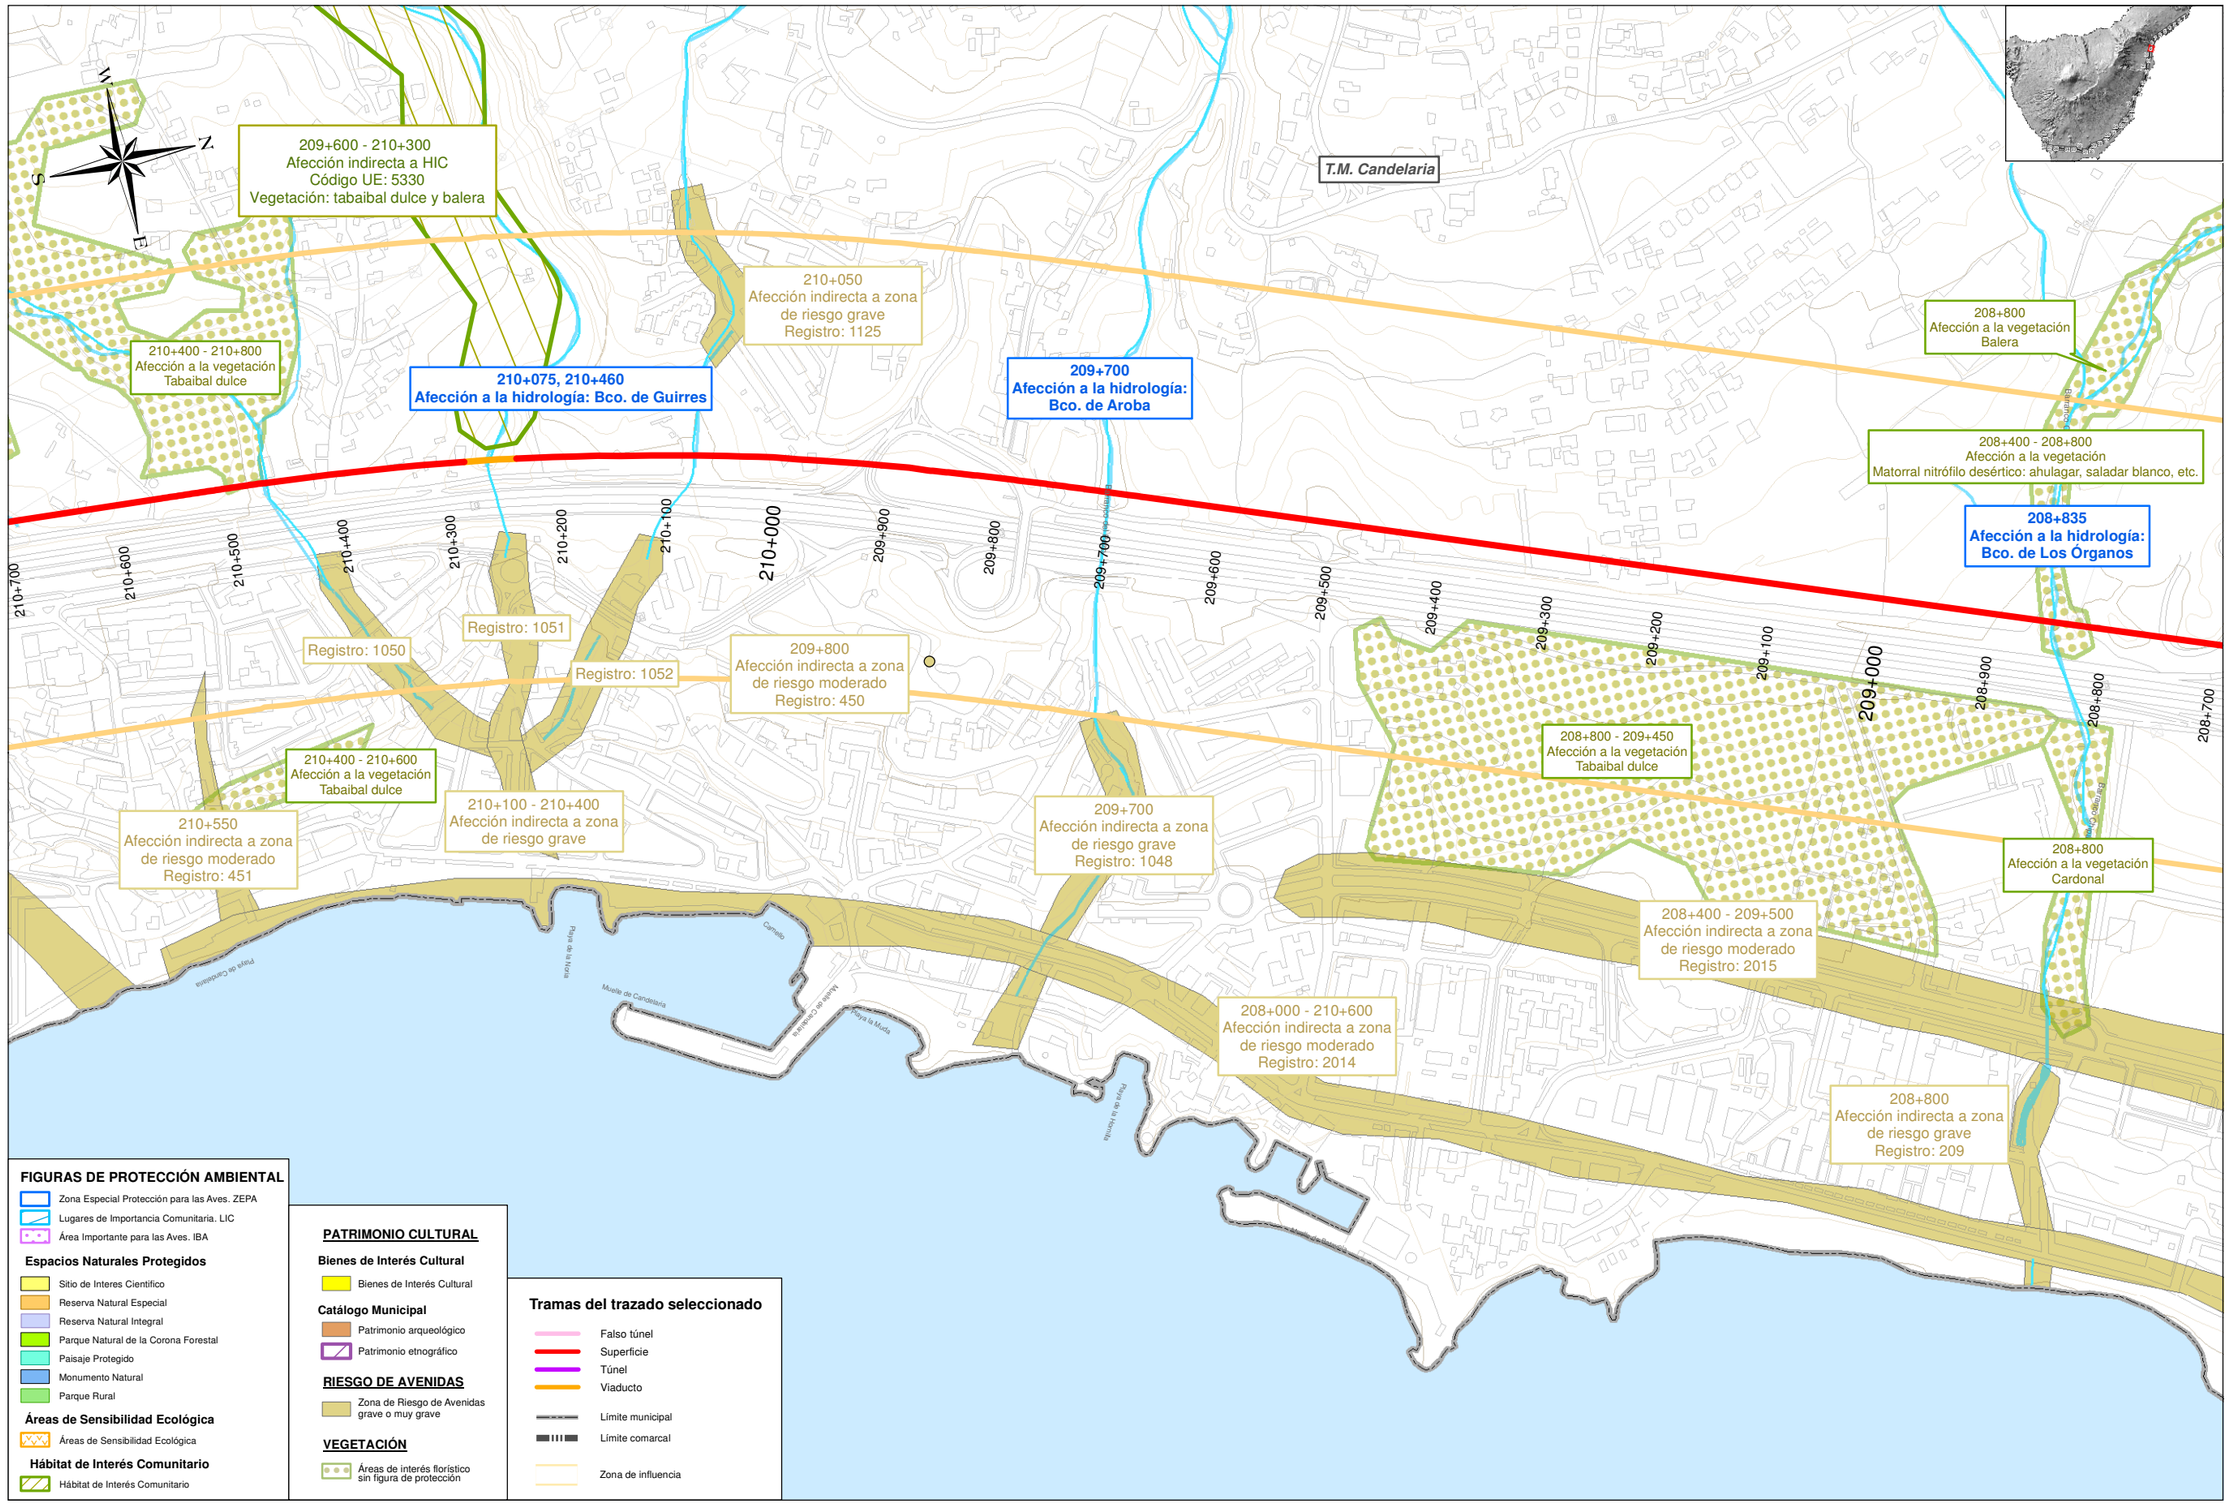


TITULO: *PLAN TERRITORIAL ESPECIAL DE ORDENACIÓN DE INFRAESTRUCTURAS DEL TREN DEL SUR. APROBACIÓN DEFINITIVA - MEMORIA DE ORDENACIÓN*	CONSULTOR: ineco	ESCALA ORIGINAL A3 1:5.000 0 50 100 Metros NUMÉRICA GRÁFICA	FECHA JULIO 2013	Nº DE PLANO 2.12 HOJA 9 DE 40	TITULO DE PLANO: EFECTOS DEL PTEOI DEL TREN DEL SUR

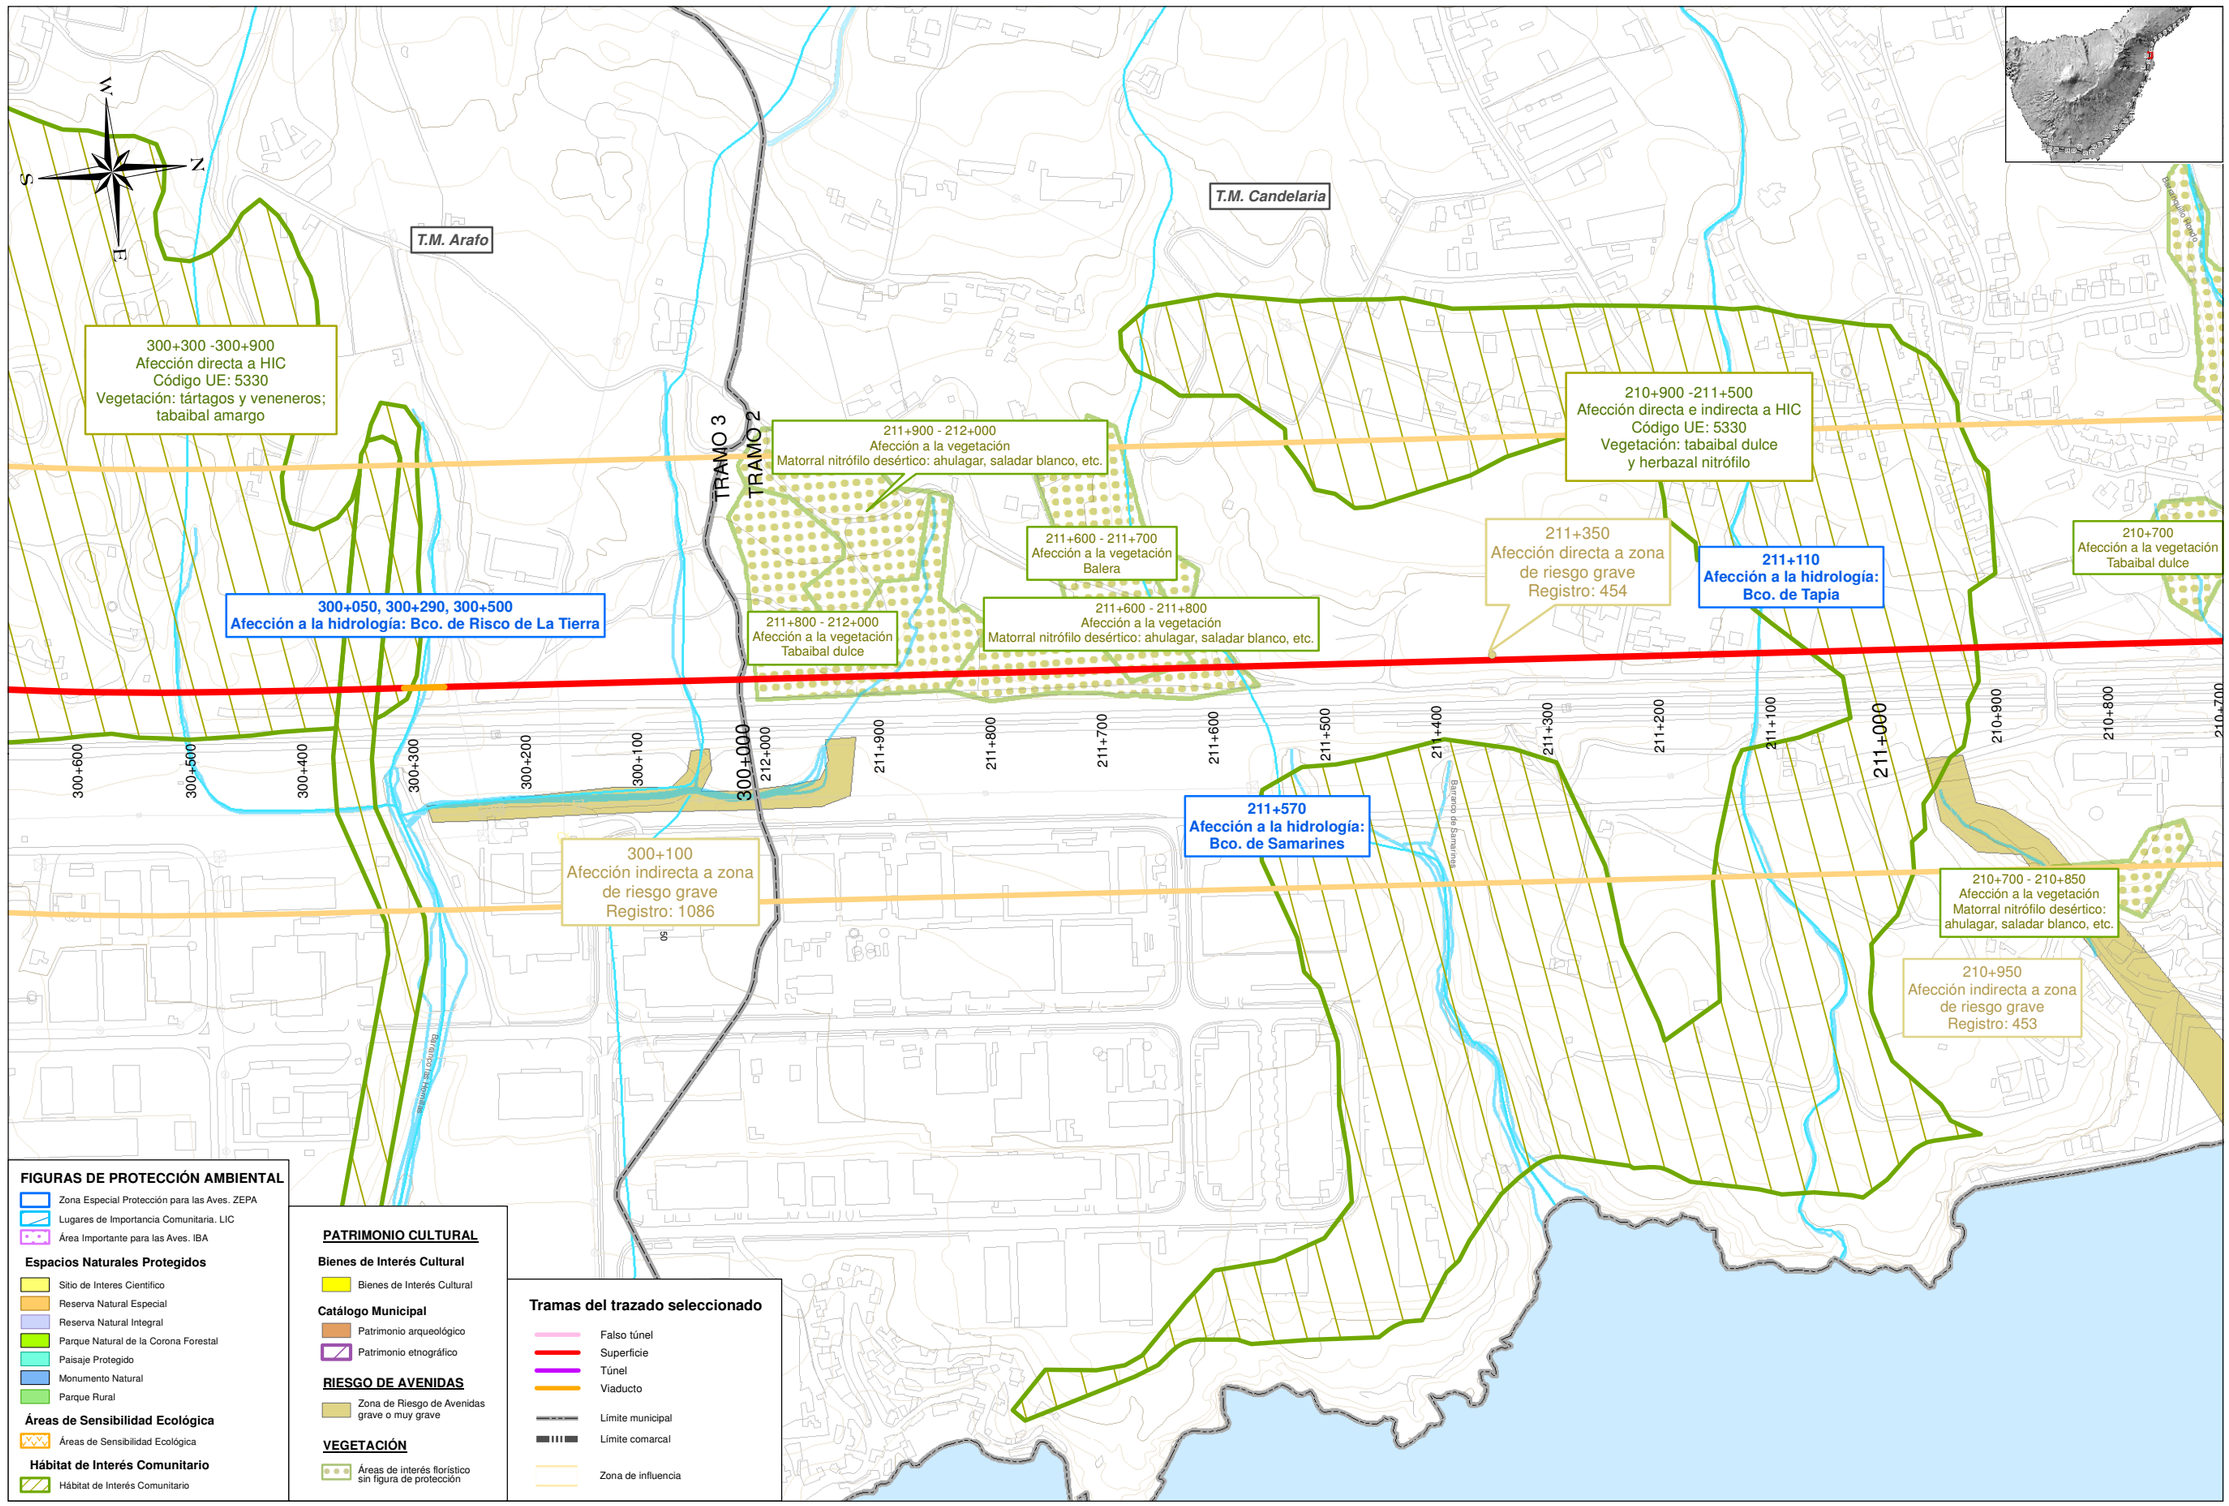


TITULO: *PLAN TERRITORIAL ESPECIAL DE ORDENACIÓN DE INFRAESTRUCTURAS DEL TREN DEL SUR. APROBACIÓN DEFINITIVA - MEMORIA DE ORDENACIÓN*	CONSULTOR: ineco	ESCALA ORIGINAL A3 1:5.000 0 50 100 Metros NUMÉRICA GRÁFICA	FECHA JULIO 2013	Nº DE PLANO 2.12 HOJA 10 DE 40	TITULO DE PLANO: EFECTOS DEL PTEOI DEL TREN DEL SUR

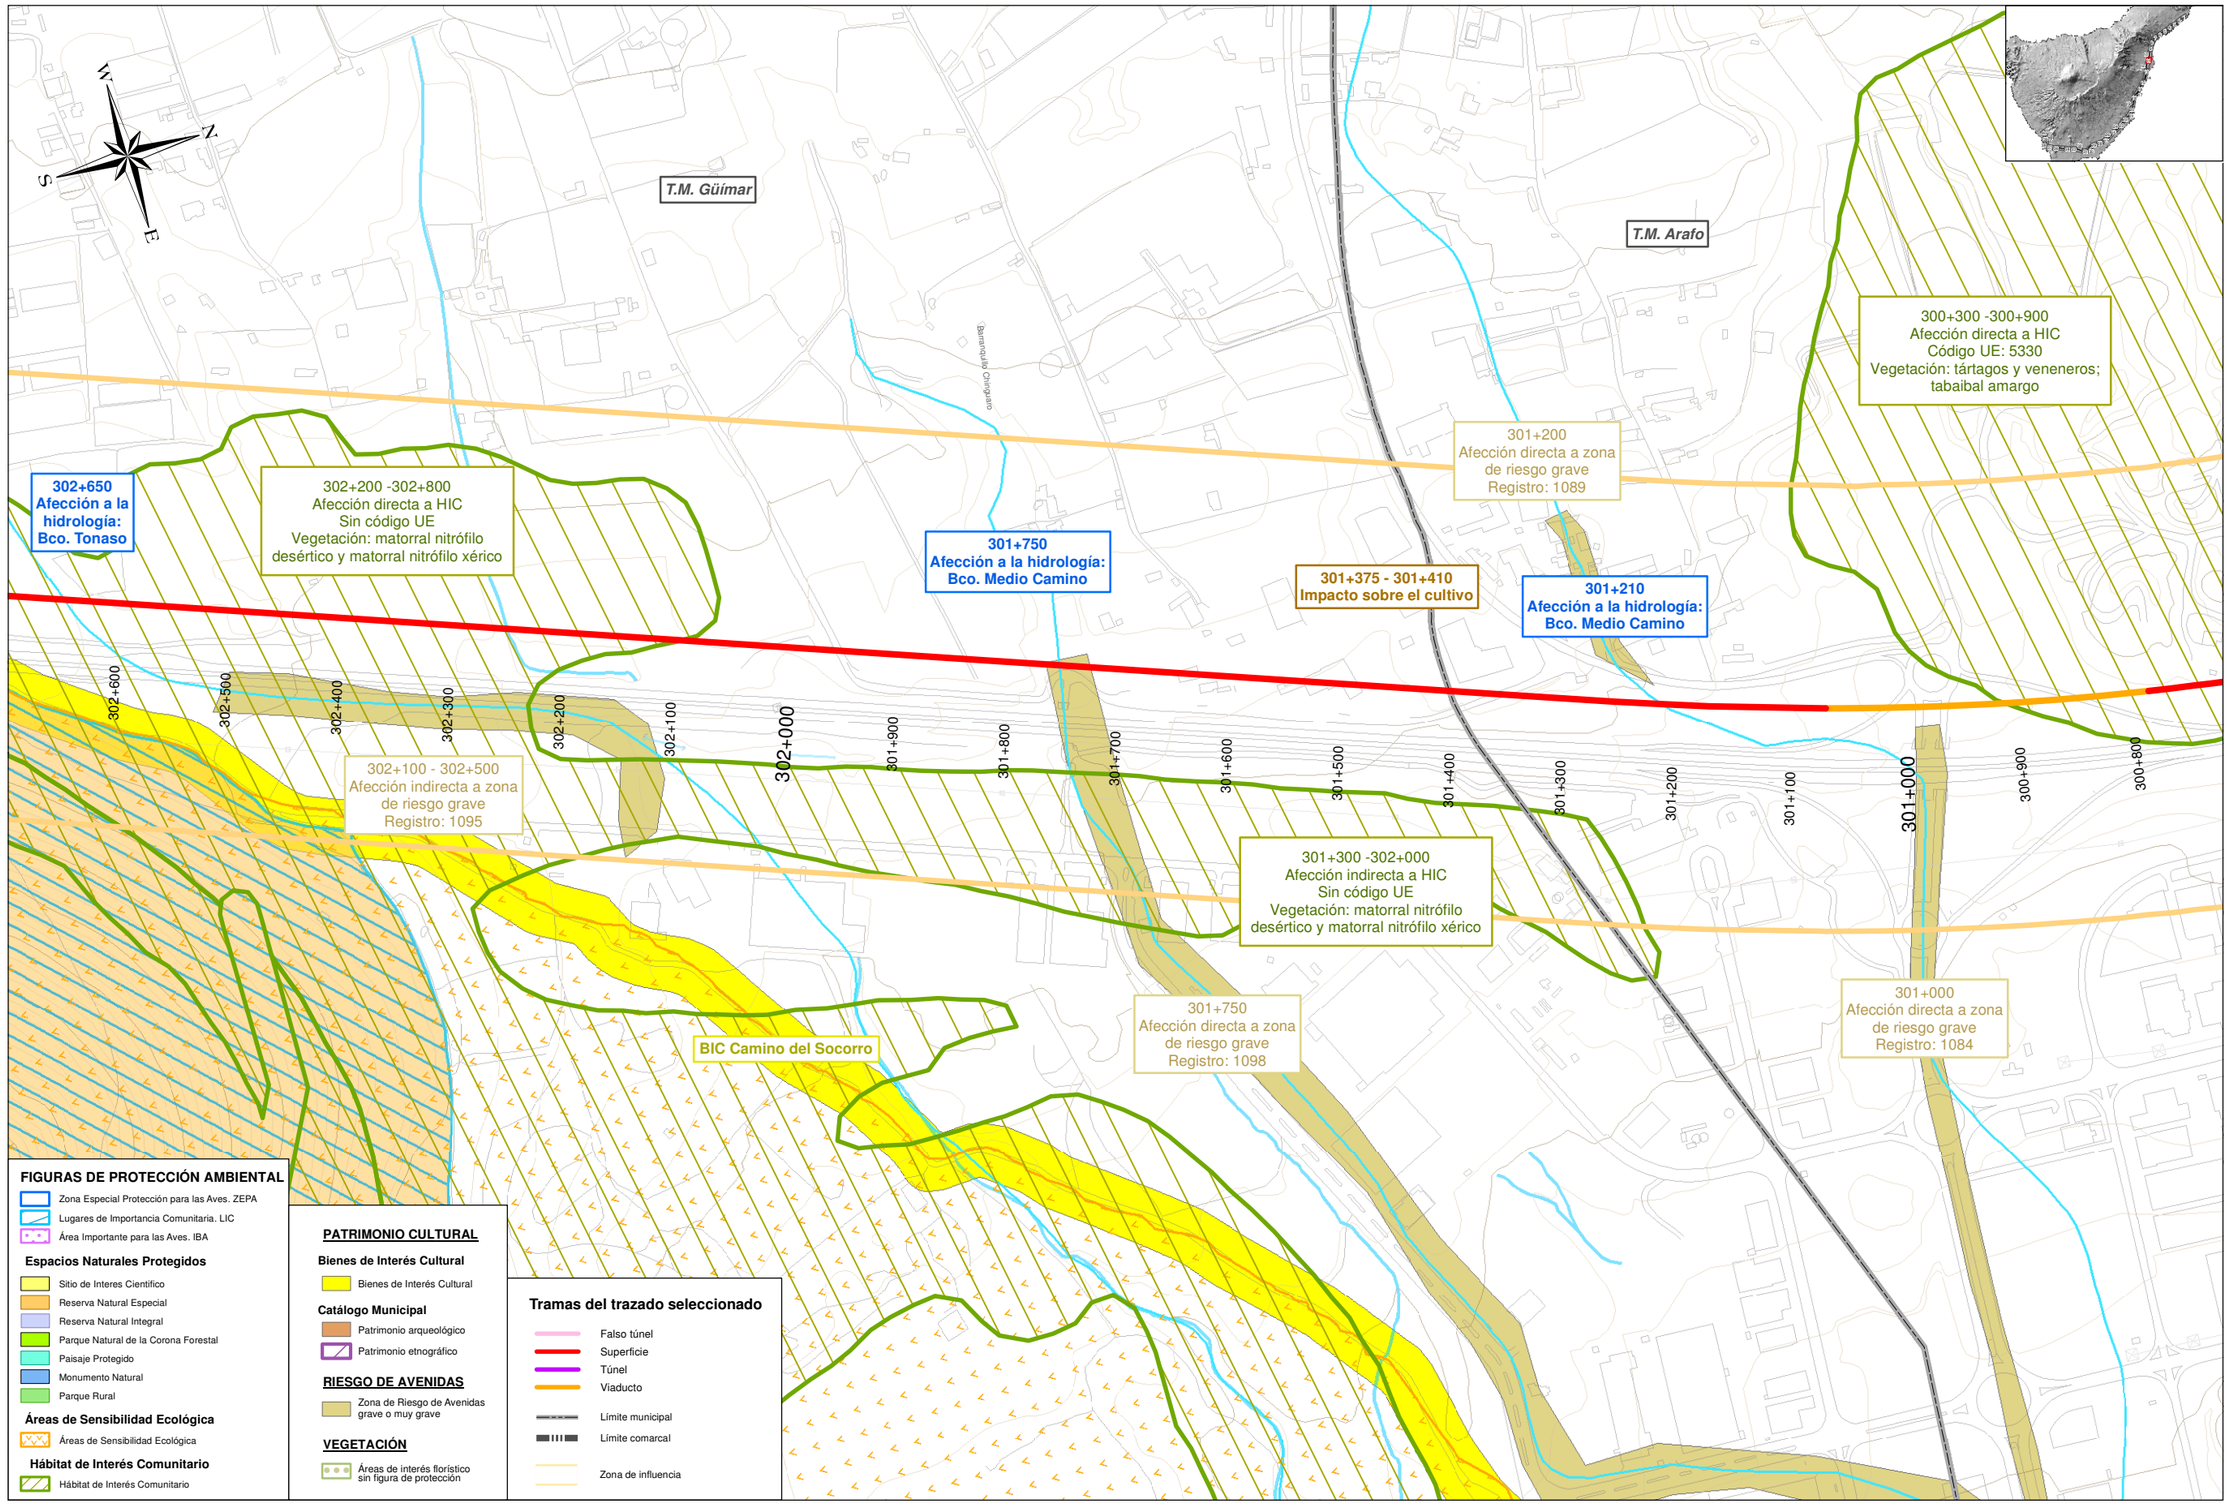

TITULO: *PLAN TERRITORIAL ESPECIAL DE ORDENACIÓN DE INFRAESTRUCTURAS DEL TREN DEL SUR.* *APROBACIÓN DEFINITIVA - MEMORIA DE ORDENACIÓN*	CONSULTOR: ineco	ESCALA ORIGINAL A3 1:5.000 0 50 100 Metros NUMÉRICA GRÁFICA	FECHA JULIO 2013	Nº DE PLANO 2.12 HOJA 11 DE 40	TITULO DE PLANO: EFECTOS DEL PTEOI DEL TREN DEL SUR

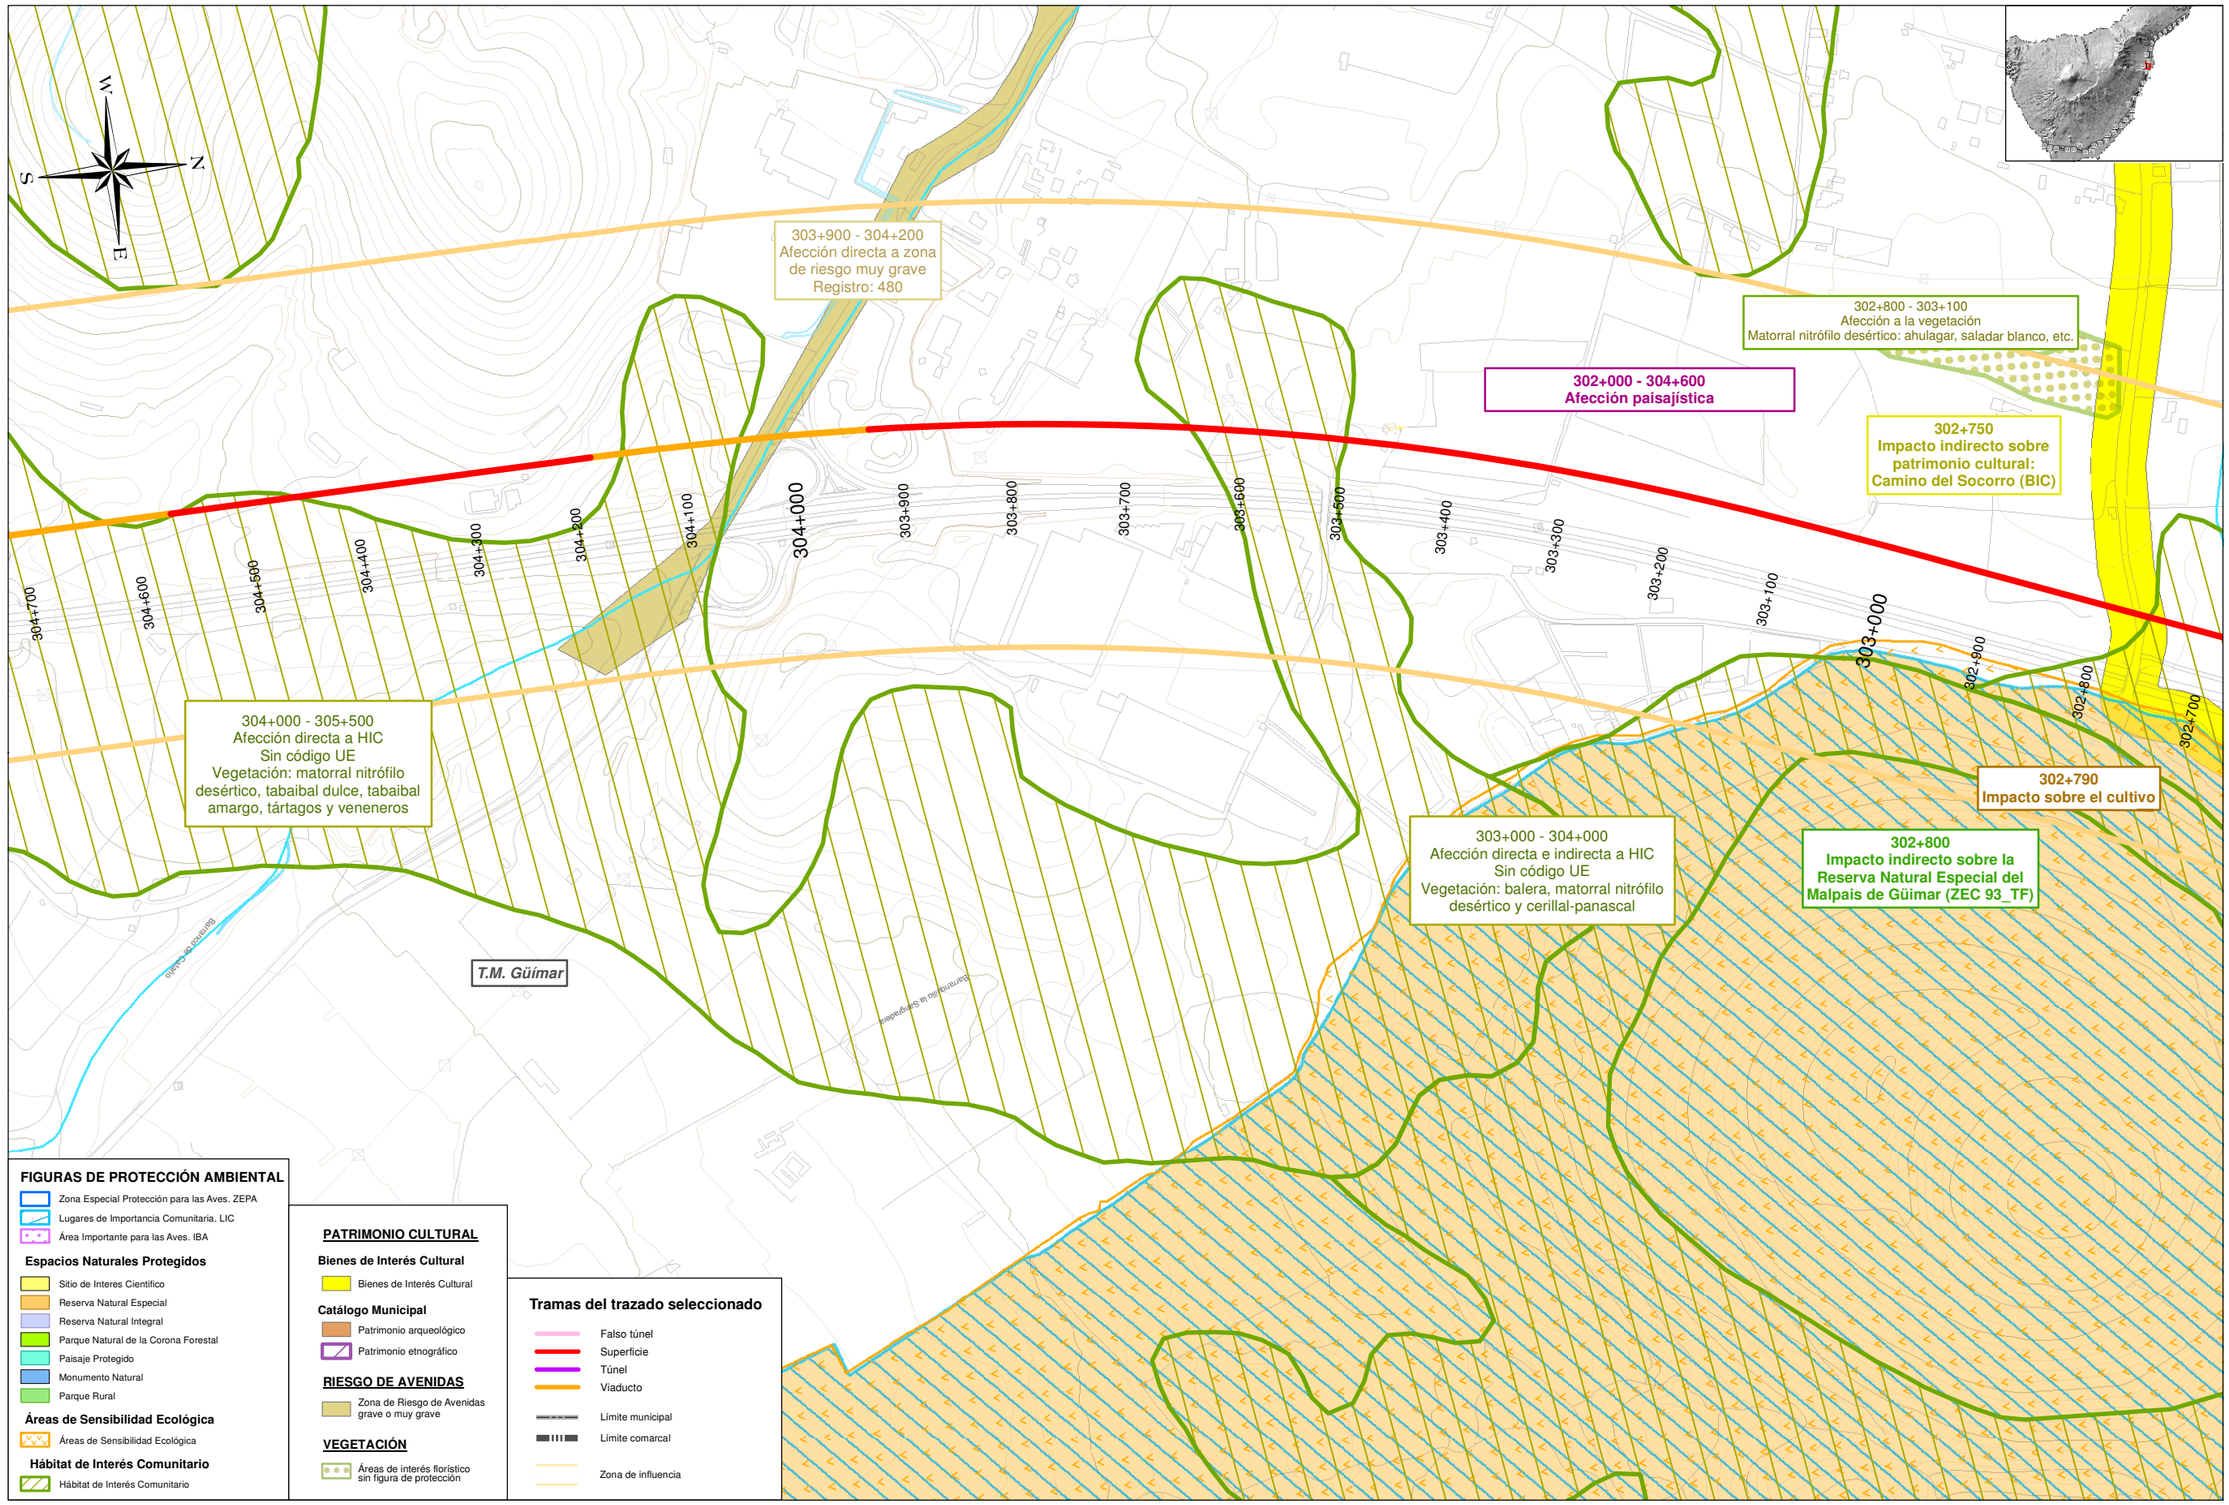

	TITULO: *PLAN TERRITORIAL ESPECIAL DE ORDENACIÓN DE INFRAESTRUCTURAS DEL TREN DEL SUR.* *APROBACIÓN DEFINITIVA - MEMORIA DE ORDENACIÓN*	CONSULTOR: ineco	ESCALA ORIGINAL A3 1:5.000 0 50 100 Metros NUMÉRICA GRÁFICA	FECHA JULIO 2013	Nº DE PLANO 2.12 HOJA 12 DE 40	TITULO DE PLANO: EFECTOS DEL PTEOI DEL TREN DEL SUR

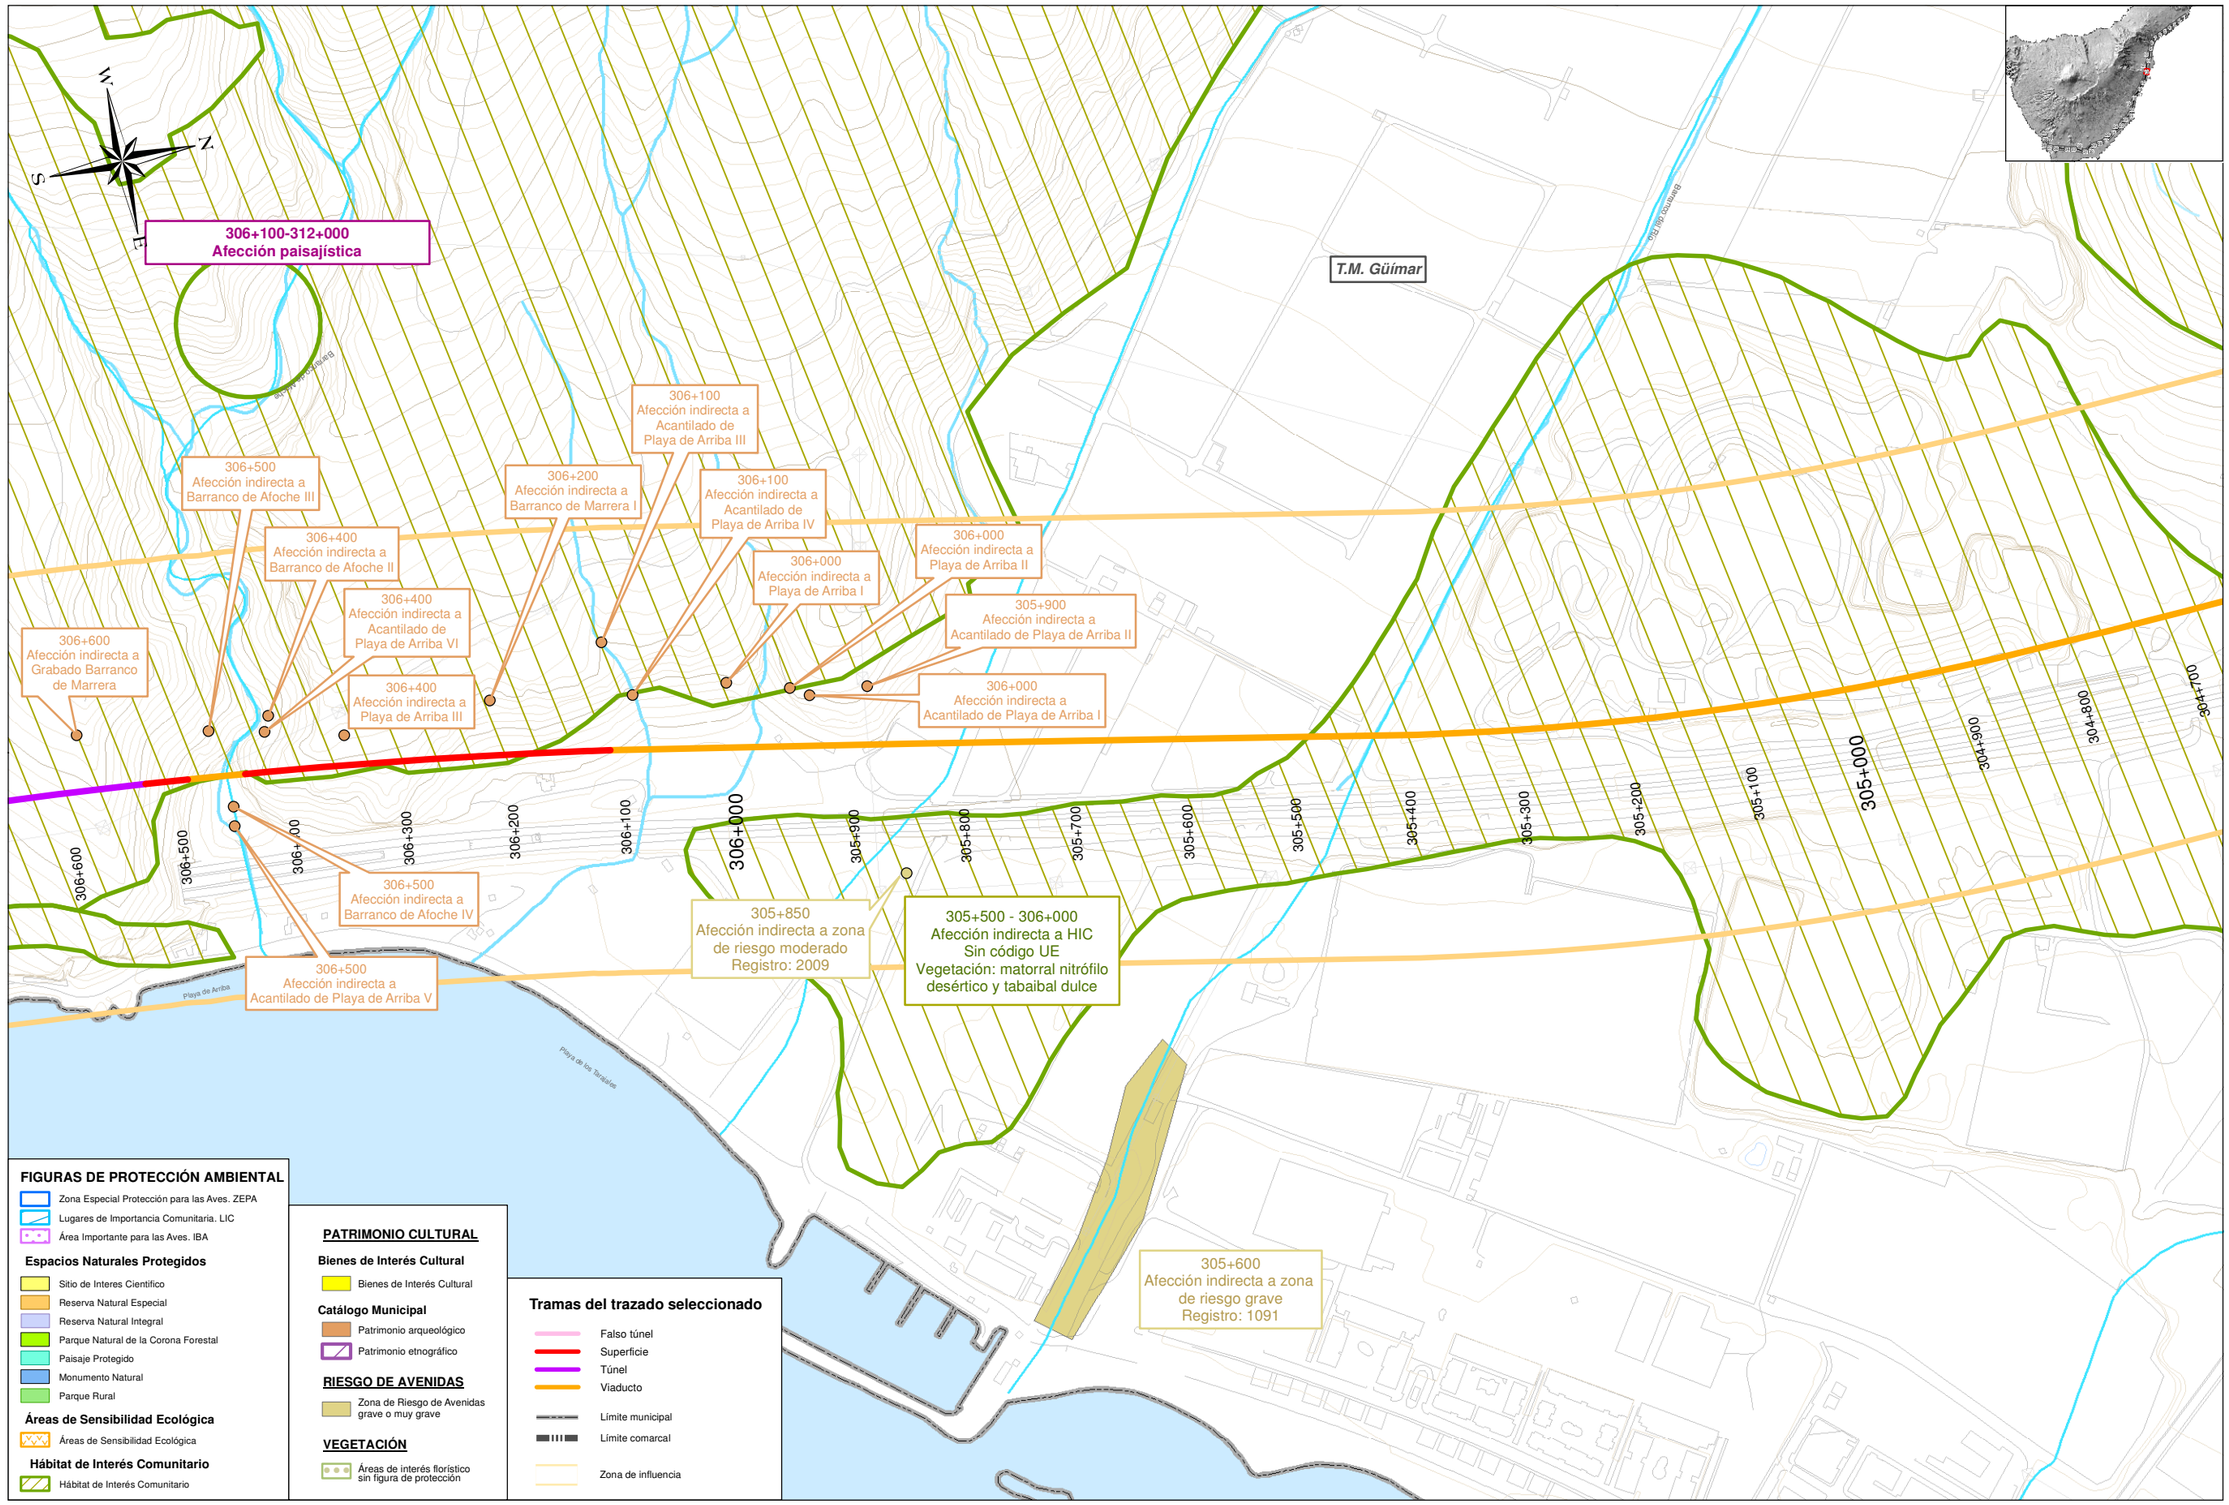

TITULO: *PLAN TERRITORIAL ESPECIAL DE ORDENACIÓN DE INFRAESTRUCTURAS DEL TREN DEL SUR.* *APROBACIÓN DEFINITIVA - MEMORIA DE ORDENACIÓN*	CONSULTOR: ineco	ESCALA ORIGINAL A3 1:5.000 0 50 100 Metros NUMÉRICA GRÁFICA	FECHA JULIO 2013	Nº DE PLANO 2.12 HOJA 13 DE 40	TITULO DE PLANO: EFECTOS DEL PTEOI DEL TREN DEL SUR

T.M. Güímar

306+200 - 308+500
Afección directa a HIC
Código UE: 5330
Vegetación: tabaibal dulce

308+500
Afección directa a Corcovado I

308+280
Afección a la hidrología:
Bco. de Sin Nombre

306+100-312+000
Afección paisajística

306+800
Afección indirecta a
Grabados Barranco del Topo II

306+600
Afección indirecta a
Grabado Barranco de Marrera

306+980
Afección a la hidrología:
Bco. de Agua

306+760
Afección a la hidrología:
Bco. del Topo

308+300
Afección indirecta a zona
de riesgo grave
Registro: 2012

307+300
Afección indirecta a zona
de riesgo muy grave
Registro: 1092

308+500 308+400 308+300 308+200 308+100 308+000 307+900 307+800 307+700 307+600 307+500 307+400 307+300 307+200 307+100 307+000 306+900 306+800 306+700 306+600

Barranco de Sin Nombre
Barranco de Corcovado
Barranco de Agua
Barranco del Topo
Barranco de Marrera
Barranco de la Cueva
Playa del Aserradero
Playa de Abalo

FIGURAS DE PROTECCIÓN AMBIENTAL

- Zona Especial Protección para las Aves. ZEPA
- Lugares de Importancia Comunitaria. LIC
- Área Importante para las Aves. IBA

Espacios Naturales Protegidos

- Sitio de Interes Cientifico
- Reserva Natural Especial
- Reserva Natural Integral
- Parque Natural de la Corona Forestal
- Paisaje Protegido
- Monumento Natural
- Parque Rural

Áreas de Sensibilidad Ecológica

- Áreas de Sensibilidad Ecológica

Hábitat de Interés Comunitario

- Hábitat de Interés Comunitario

PATRIMONIO CULTURAL

Bienes de Interés Cultural

- Bienes de Interés Cultural

Catálogo Municipal

- Patrimonio arqueológico
- Patrimonio etnográfico

RIESGO DE AVENIDAS

- Zona de Riesgo de Avenidas grave o muy grave

VEGETACIÓN

- Áreas de interés florístico sin figura de protección

Tramas del trazado seleccionado

- Falso túnel
- Superficie
- Túnel
- Viaducto
- Límite municipal
- Límite comarcal
- Zona de influencia

Cabildo de Tenerife / metrotenerife	TITULO: *PLAN TERRITORIAL ESPECIAL DE ORDENACIÓN DE INFRAESTRUCTURAS DEL TREN DEL SUR.* *APROBACIÓN DEFINITIVA - MEMORIA DE ORDENACIÓN*	CONSULTOR: ineco	ESCALA ORIGINAL A3 1:5.000 0 50 100 Metros NUMÉRICA | GRÁFICA	FECHA JULIO 2013	Nº DE PLANO 2.12 HOJA 14 DE 40	TITULO DE PLANO: EFECTOS DEL PTEOI DEL TREN DEL SUR

T.M. Güímar

308+500 - 310+500
Afección directa a HIC
Código UE: 5330
Vegetación: tabaibal dulce, cinturón halófilo costero de roca

306+100-312+000
Afección paisajística

310+300
Afección indirecta a
Barranco de La Puente V

309+800
Afección directa a
Loma de Los Picos III

309+200
Afección indirecta a zona
de riesgo grave
Registro: 483

310+400
Afección indirecta a zona
de riesgo grave
Registro: 484

310+500 310+400 310+300 310+200 310+100 310+000 309+900 309+800 309+700 309+600 309+500 309+400 309+300 309+200 309+100 309+000 308+900 308+800 308+700 308+600

Barranco de La Puente
Barranco Abalo
Barranco de Pedro Gil
Barranco de Badajoz
La Mesa
La Margallera

FIGURAS DE PROTECCIÓN AMBIENTAL

- Zona Especial Protección para las Aves. ZEPA
- Lugares de Importancia Comunitaria. LIC
- Área Importante para las Aves. IBA

Espacios Naturales Protegidos

- Sitio de Interes Cientifico
- Reserva Natural Especial
- Reserva Natural Integral
- Parque Natural de la Corona Forestal
- Paisaje Protegido
- Monumento Natural
- Parque Rural

Áreas de Sensibilidad Ecológica

- Áreas de Sensibilidad Ecológica

Hábitat de Interés Comunitario

- Hábitat de Interés Comunitario

PATRIMONIO CULTURAL

Bienes de Interés Cultural

- Bienes de Interés Cultural

Catálogo Municipal

- Patrimonio arqueológico
- Patrimonio etnográfico

RIESGO DE AVENIDAS

- Zona de Riesgo de Avenidas grave o muy grave

VEGETACIÓN

- Áreas de interés florístico sin figura de protección

Tramas del trazado seleccionado

- Falso túnel
- Superficie
- Túnel
- Viaducto
- Límite municipal
- Límite comarcal
- Zona de influencia

Cabildo de Tenerife

metrotenerife

TITULO:

PLAN TERRITORIAL ESPECIAL DE ORDENACIÓN DE INFRAESTRUCTURAS DEL TREN DEL SUR.
APROBACIÓN DEFINITIVA - MEMORIA DE ORDENACIÓN

CONSULTOR: ineco

ESCALA ORIGINAL A3
1:5.000
0 50 100 Metros
NUMÉRICA | GRÁFICA

FECHA
JULIO 2013

Nº DE PLANO
2.12

HOJA 15 DE 40

TITULO DE PLANO:
EFECTOS DEL PTEOI DEL TREN DEL SUR

T.M. Güímar

310+500 - 312+400
Afección directa a HIC
Código UE: 5330
Vegetación: tabaibal dulce, cinturón halófilo costero de roca

311+00-315+000
Afección a la actividad agrícola tradicional

311+770
Afección a la hidrología:
Bco. del Tablado

311+440
Afección a la hidrología:
Bco. Sin Nombre

311+830
Afección a la hidrología:
Bco. de La Oveda

311+700
Afección indirecta a zona de riesgo grave
Registro: 1094

312+400 312+300 312+200 312+100 312+000 311+900 311+800 311+700 311+600 311+500 311+400 311+300 311+200 311+100 311+000 310+900 310+800 310+700 310+600 310+500

Barranquillo Ancho
Barranco de Güímar
Barranquillo de Tosas
Playa de la Enramada
Playa de Chimiche
Playa de Los Abriguitos
Barranco de Chimiche
Barranco de Los Hervideros

FIGURAS DE PROTECCIÓN AMBIENTAL
- Zona Especial Protección para las Aves. ZEPA
- Lugares de Importancia Comunitaria. LIC
- Área Importante para las Aves. IBA

Espacios Naturales Protegidos
- Sitio de Interes Cientifico
- Reserva Natural Especial
- Reserva Natural Integral
- Parque Natural de la Corona Forestal
- Paisaje Protegido
- Monumento Natural
- Parque Rural

Áreas de Sensibilidad Ecológica
- Áreas de Sensibilidad Ecológica

Hábitat de Interés Comunitario
- Hábitat de Interés Comunitario

PATRIMONIO CULTURAL

Bienes de Interés Cultural
- Bienes de Interés Cultural


Catálogo Municipal
- Patrimonio arqueológico
- Patrimonio etnográfico

RIESGO DE AVENIDAS
- Zona de Riesgo de Avenidas grave o muy grave


VEGETACIÓN
- Áreas de interés florístico sin figura de protección

Tramas del trazado seleccionado
- Falso túnel
- Superficie
- Túnel
- Viaducto
- Límite municipal
- Límite comarcal
- Zona de influencia


TITULO: *PLAN TERRITORIAL ESPECIAL DE ORDENACIÓN DE INFRAESTRUCTURAS DEL TREN DEL SUR.* *APROBACIÓN DEFINITIVA - MEMORIA DE ORDENACIÓN*	CONSULTOR: ineco	ESCALA ORIGINAL A3 1:5.000 0 50 100 Metros NUMÉRICA | GRÁFICA	FECHA JULIO 2013	Nº DE PLANO 2.12	TITULO DE PLANO: EFECTOS DEL PTEOI DEL TREN DEL SUR	
				HOJA 16 DE 40		

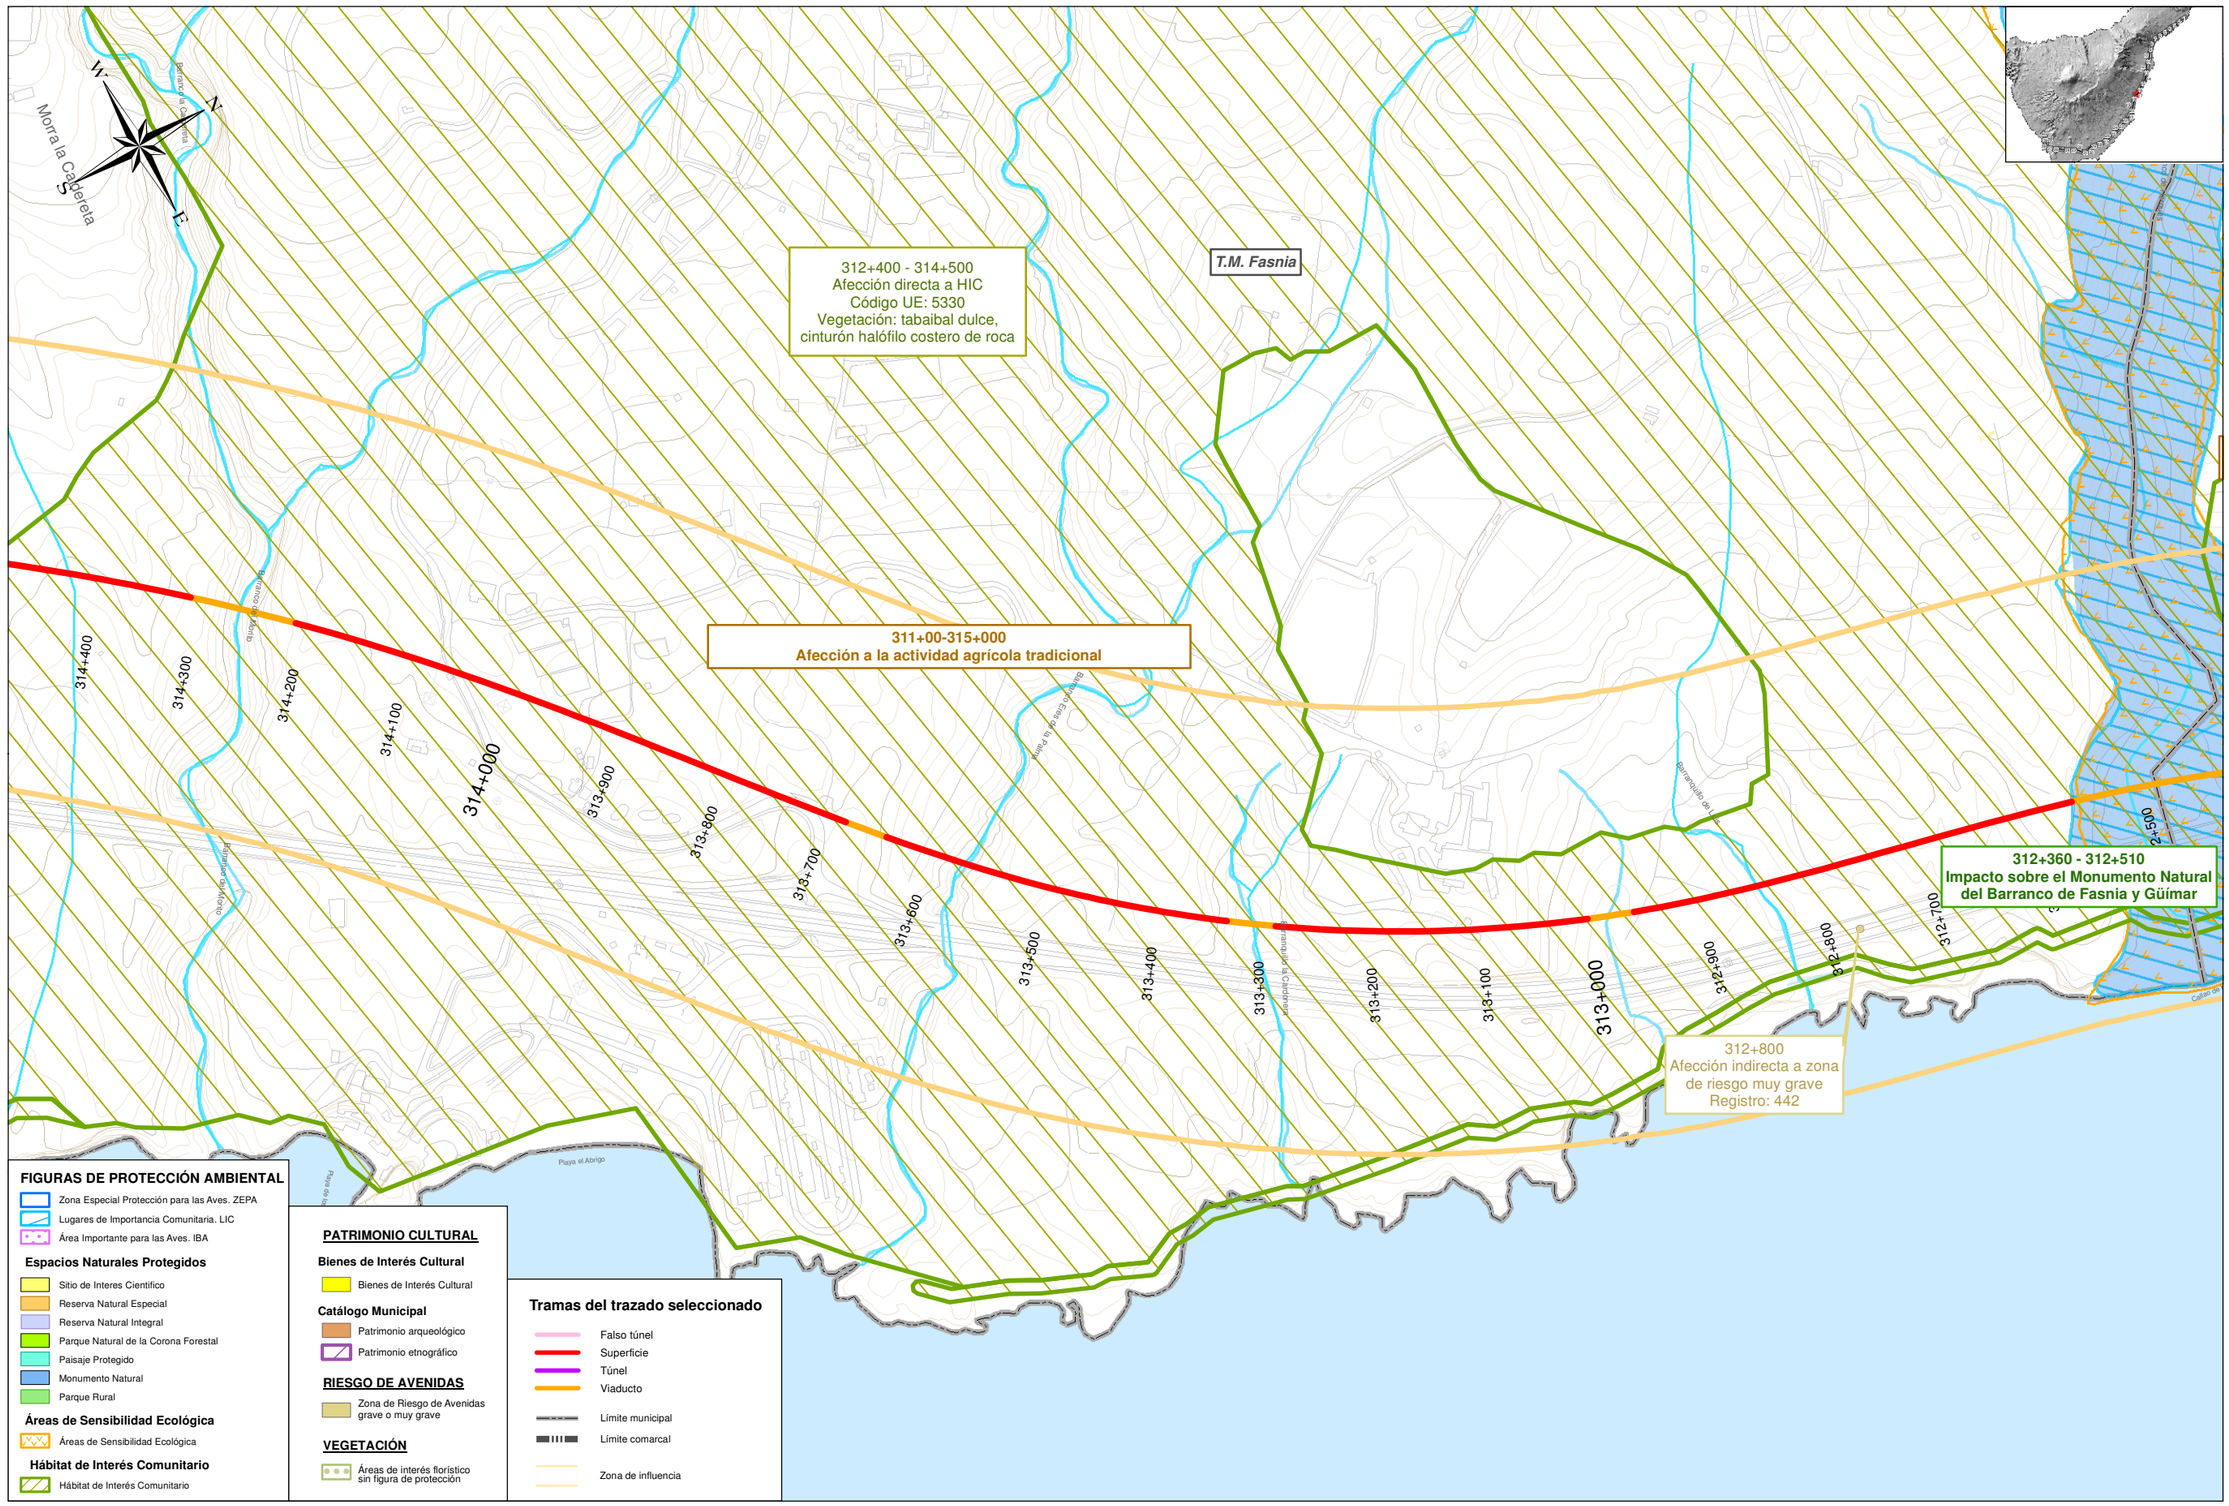


TITULO: *PLAN TERRITORIAL ESPECIAL DE ORDENACIÓN DE INFRAESTRUCTURAS DEL TREN DEL SUR. APROBACIÓN DEFINITIVA - MEMORIA DE ORDENACIÓN*	CONSULTOR: ineco	ESCALA ORIGINAL A3 1:5.000 0 50 100 Metros NUMÉRICA GRÁFICA	FECHA JULIO 2013	Nº DE PLANO 2.12 HOJA 17 DE 40	TITULO DE PLANO: EFECTOS DEL PTEOI DEL TREN DEL SUR

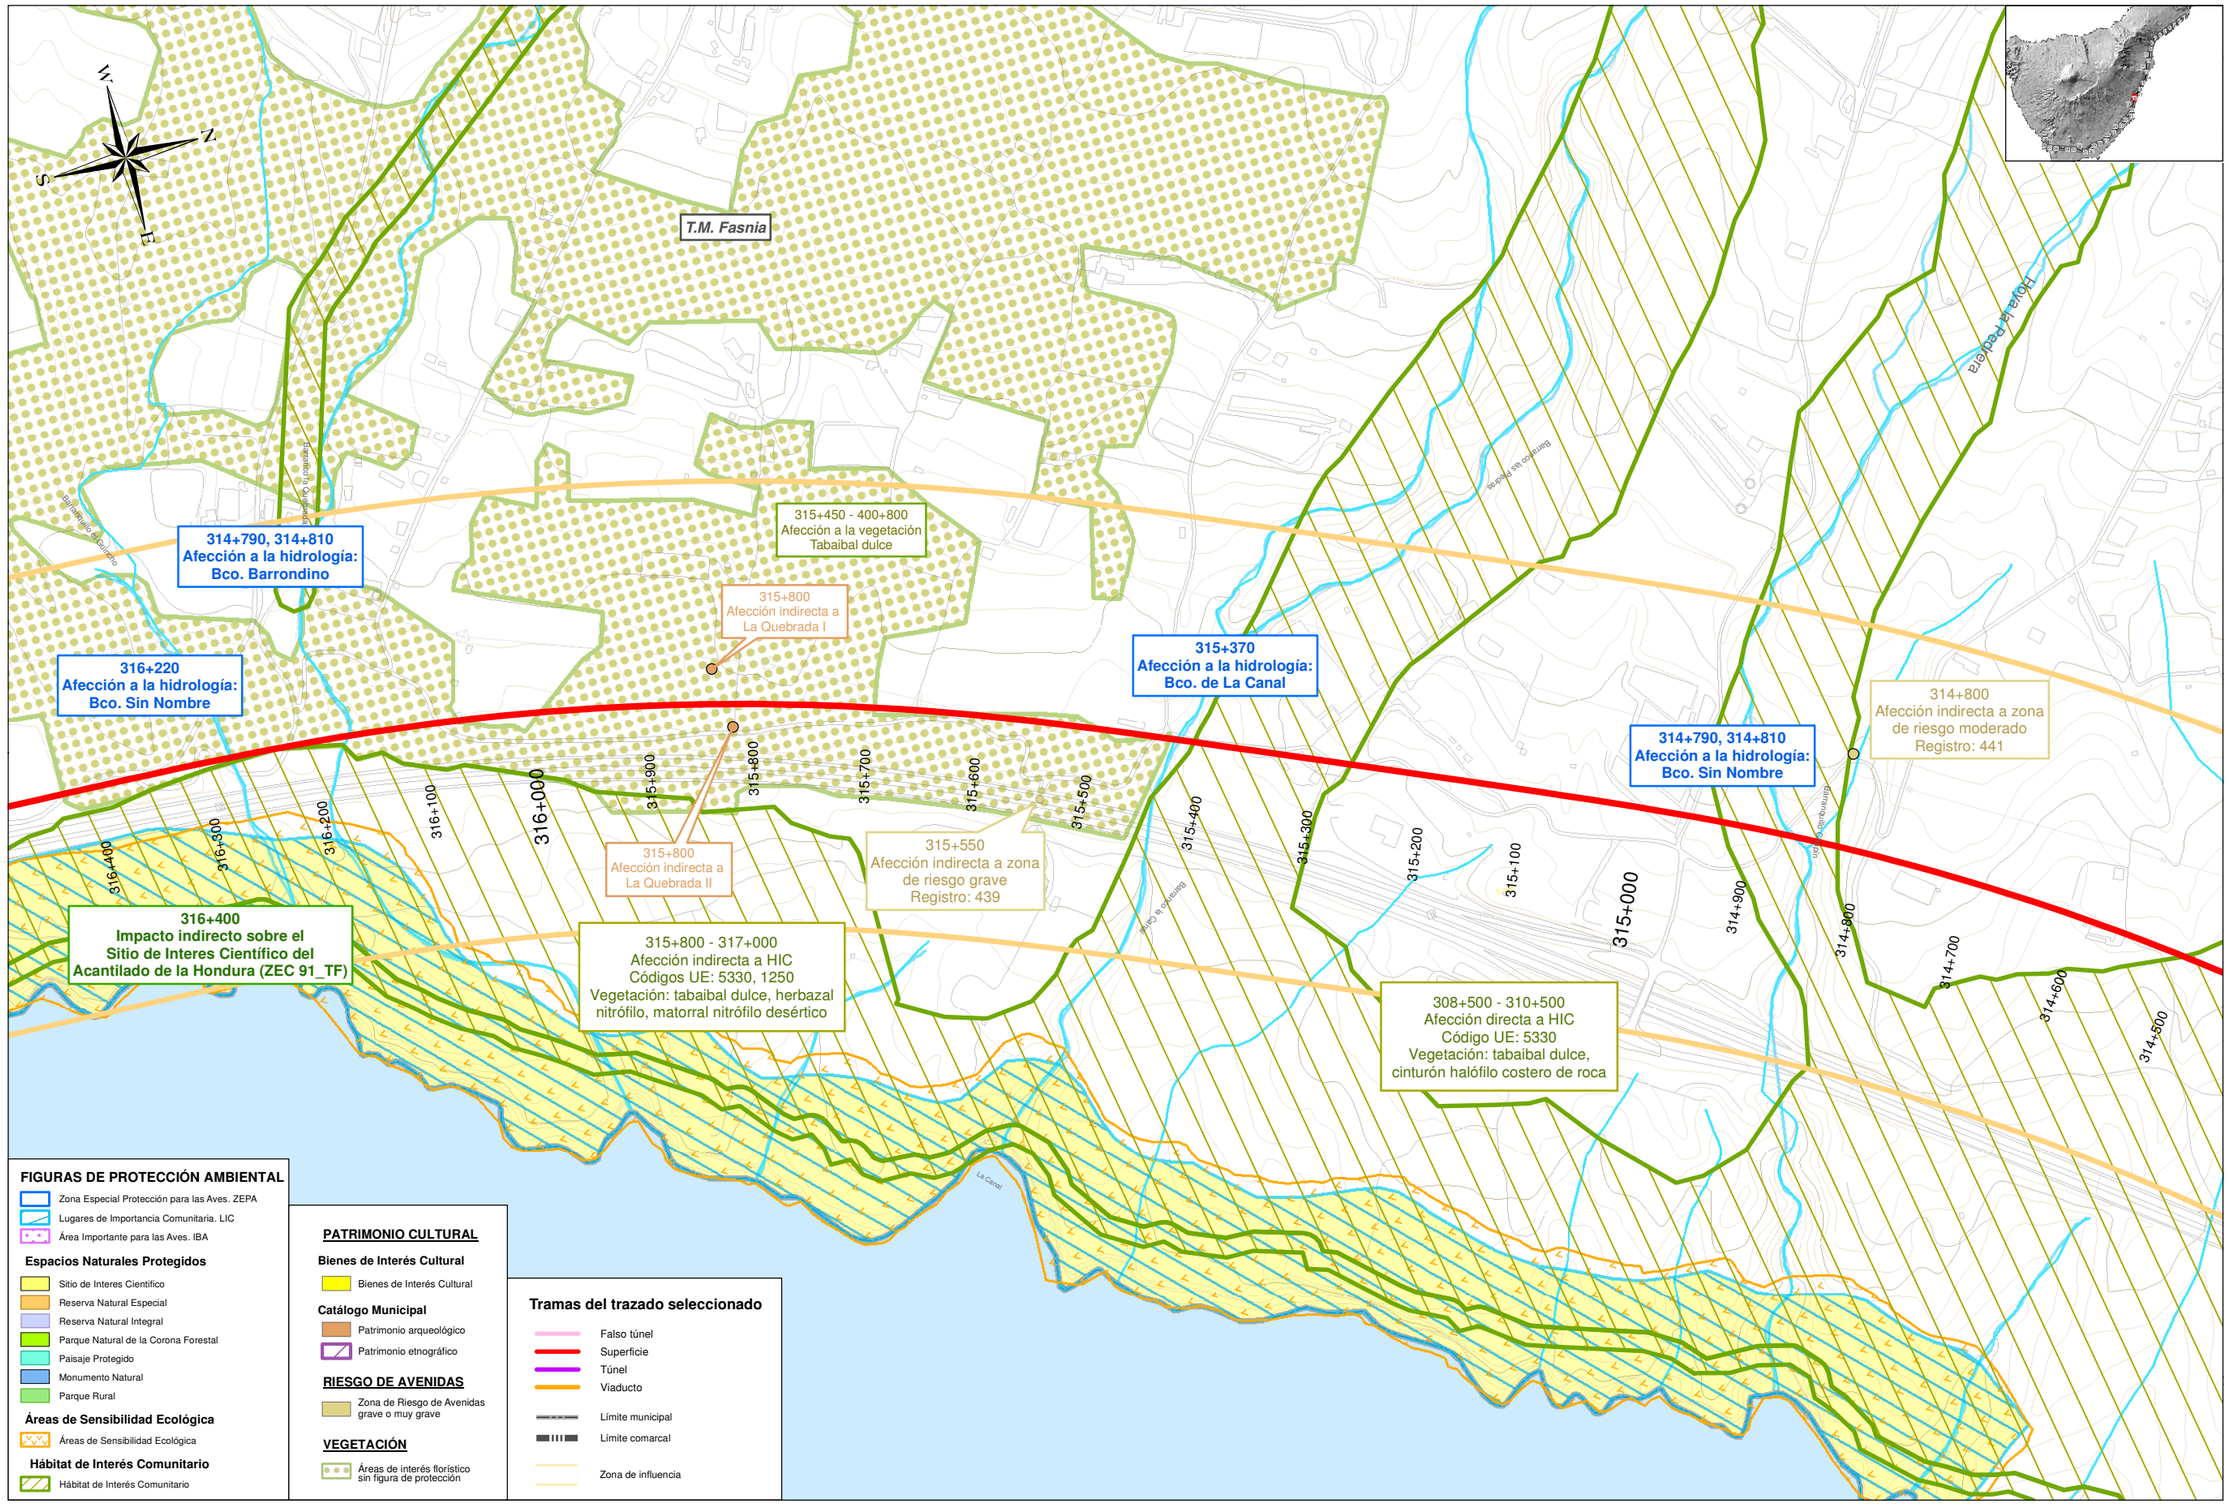

CABILDO DE TENERIFE / metrotenerife	TITULO: *PLAN TERRITORIAL ESPECIAL DE ORDENACIÓN DE INFRAESTRUCTURAS DEL TREN DEL SUR.* *APROBACIÓN DEFINITIVA - MEMORIA DE ORDENACIÓN*	CONSULTOR: ineco	ESCALA ORIGINAL A3 1:5.000 0 50 100 Metros NUMÉRICA GRÁFICA	FECHA JULIO 2013	Nº DE PLANO 2.12 HOJA 18 DE 40	TITULO DE PLANO: EFECTOS DEL PTEOI DEL TREN DEL SUR

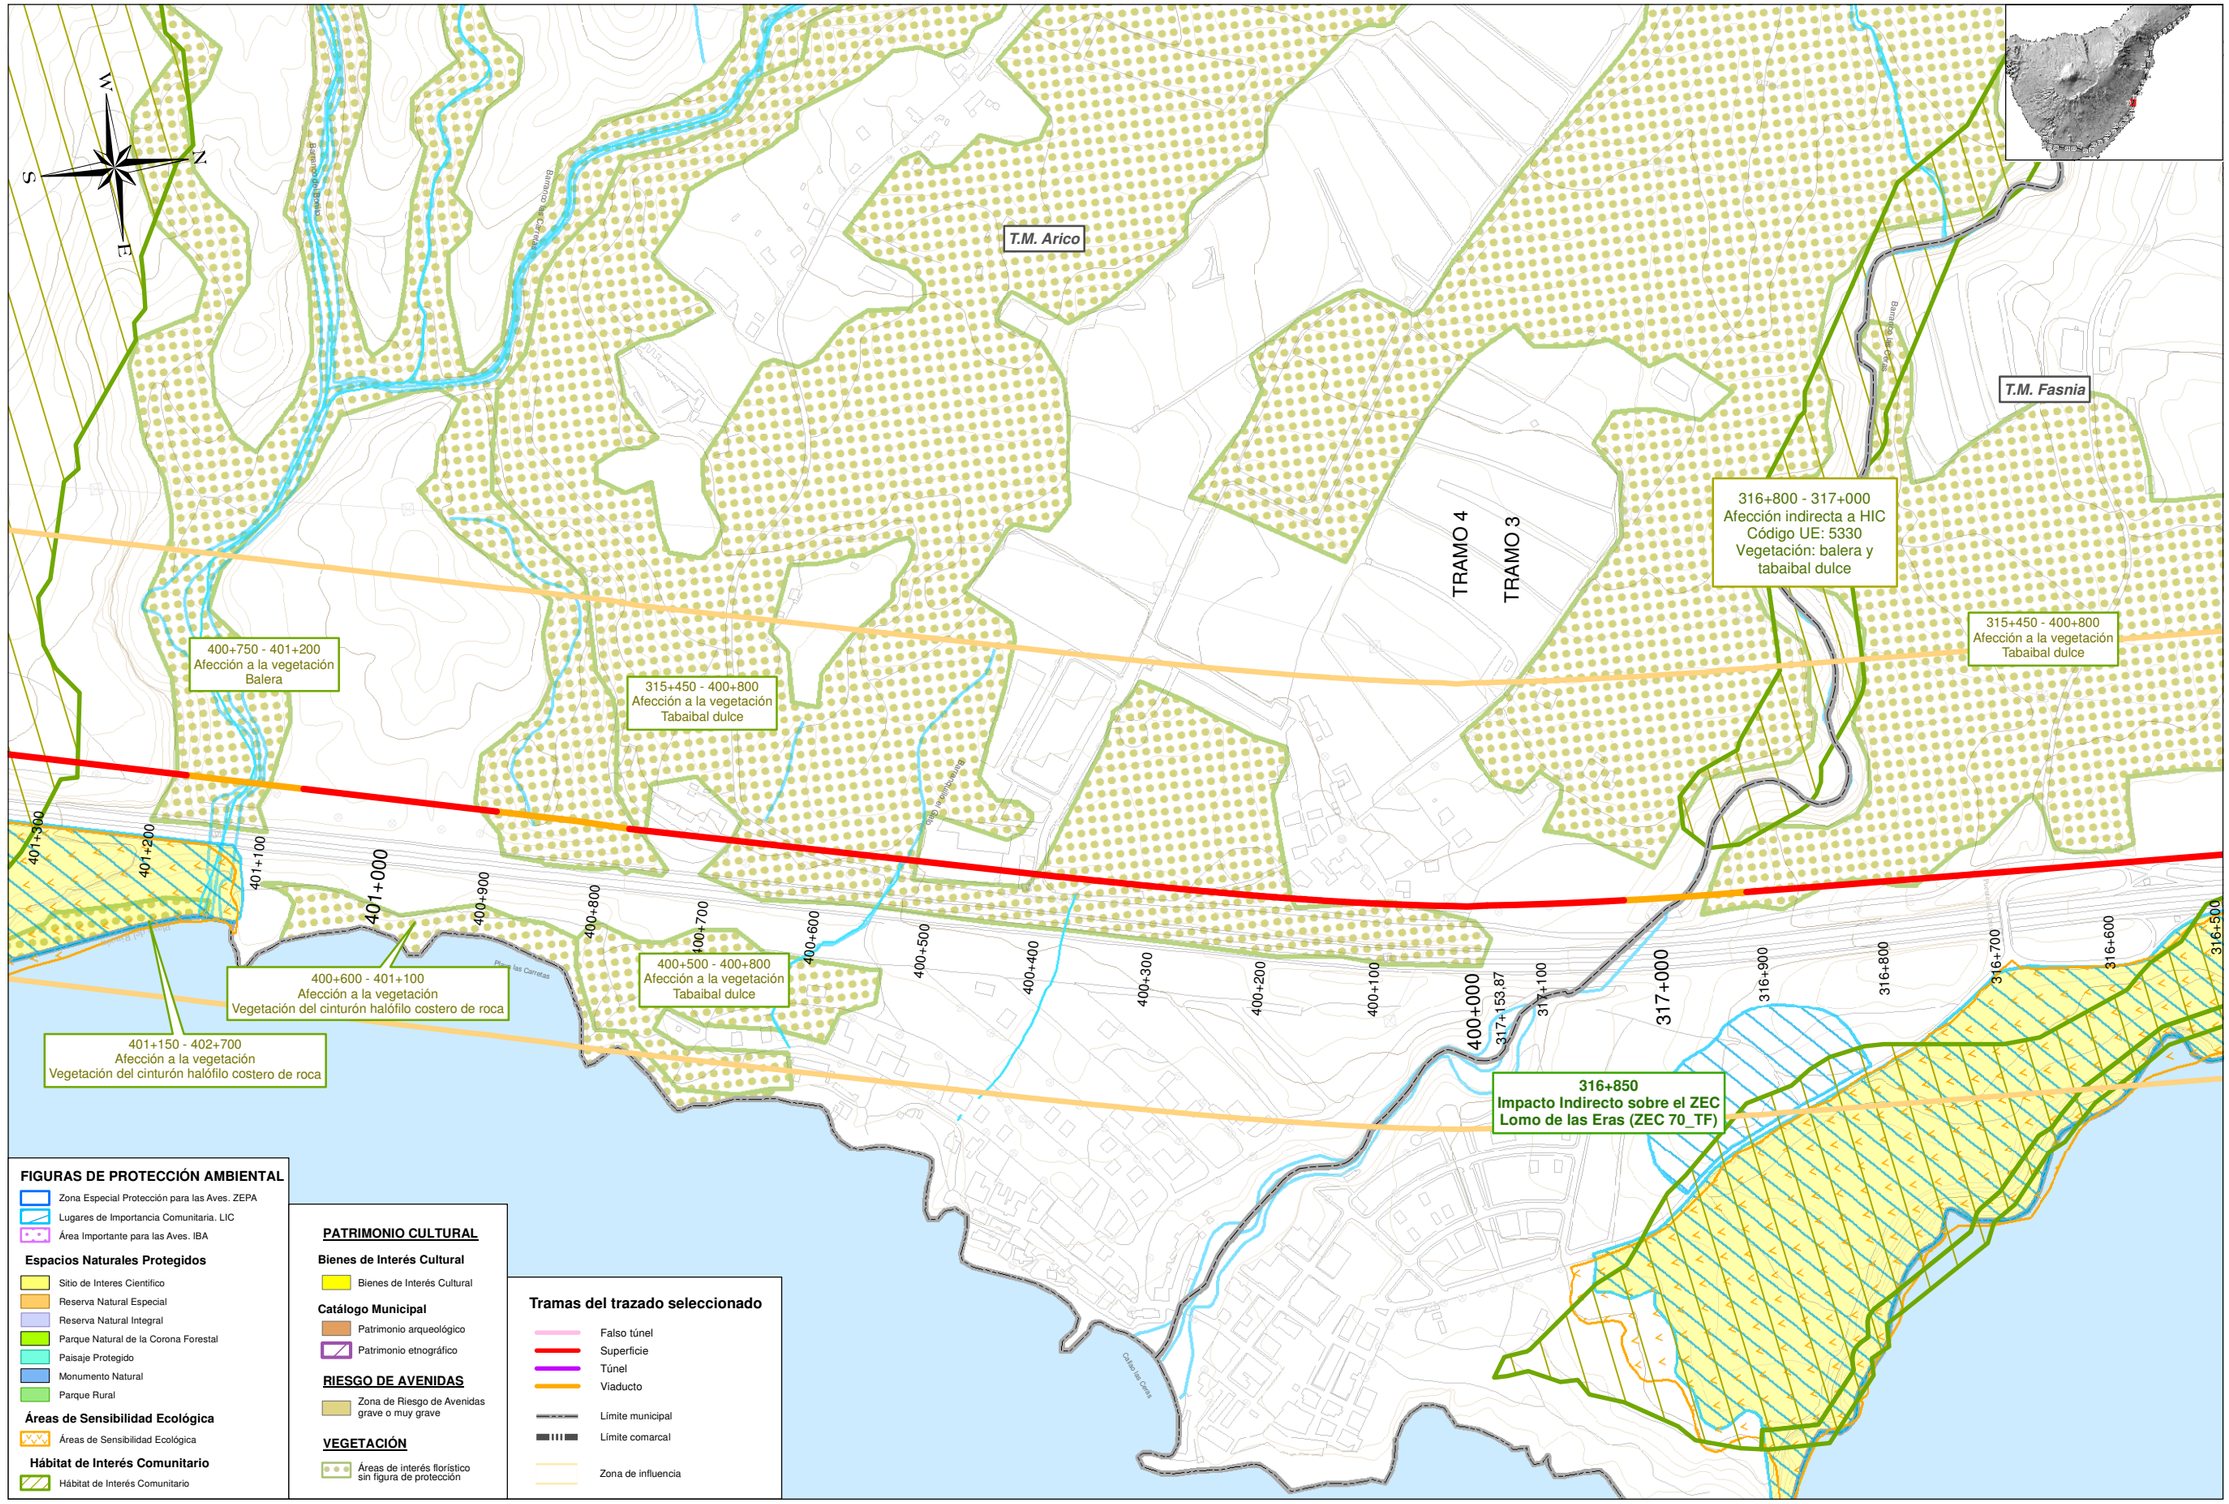

	TITULO: *PLAN TERRITORIAL ESPECIAL DE ORDENACIÓN DE INFRAESTRUCTURAS DEL TREN DEL SUR.* *APROBACIÓN DEFINITIVA - MEMORIA DE ORDENACIÓN*	CONSULTOR: ineco	ESCALA ORIGINAL A3 1:5.000 0 50 100 Metros NUMÉRICA GRÁFICA	FECHA JULIO 2013	Nº DE PLANO 2.12 HOJA 19 DE 40	TITULO DE PLANO: EFECTOS DEL PTEOI DEL TREN DEL SUR

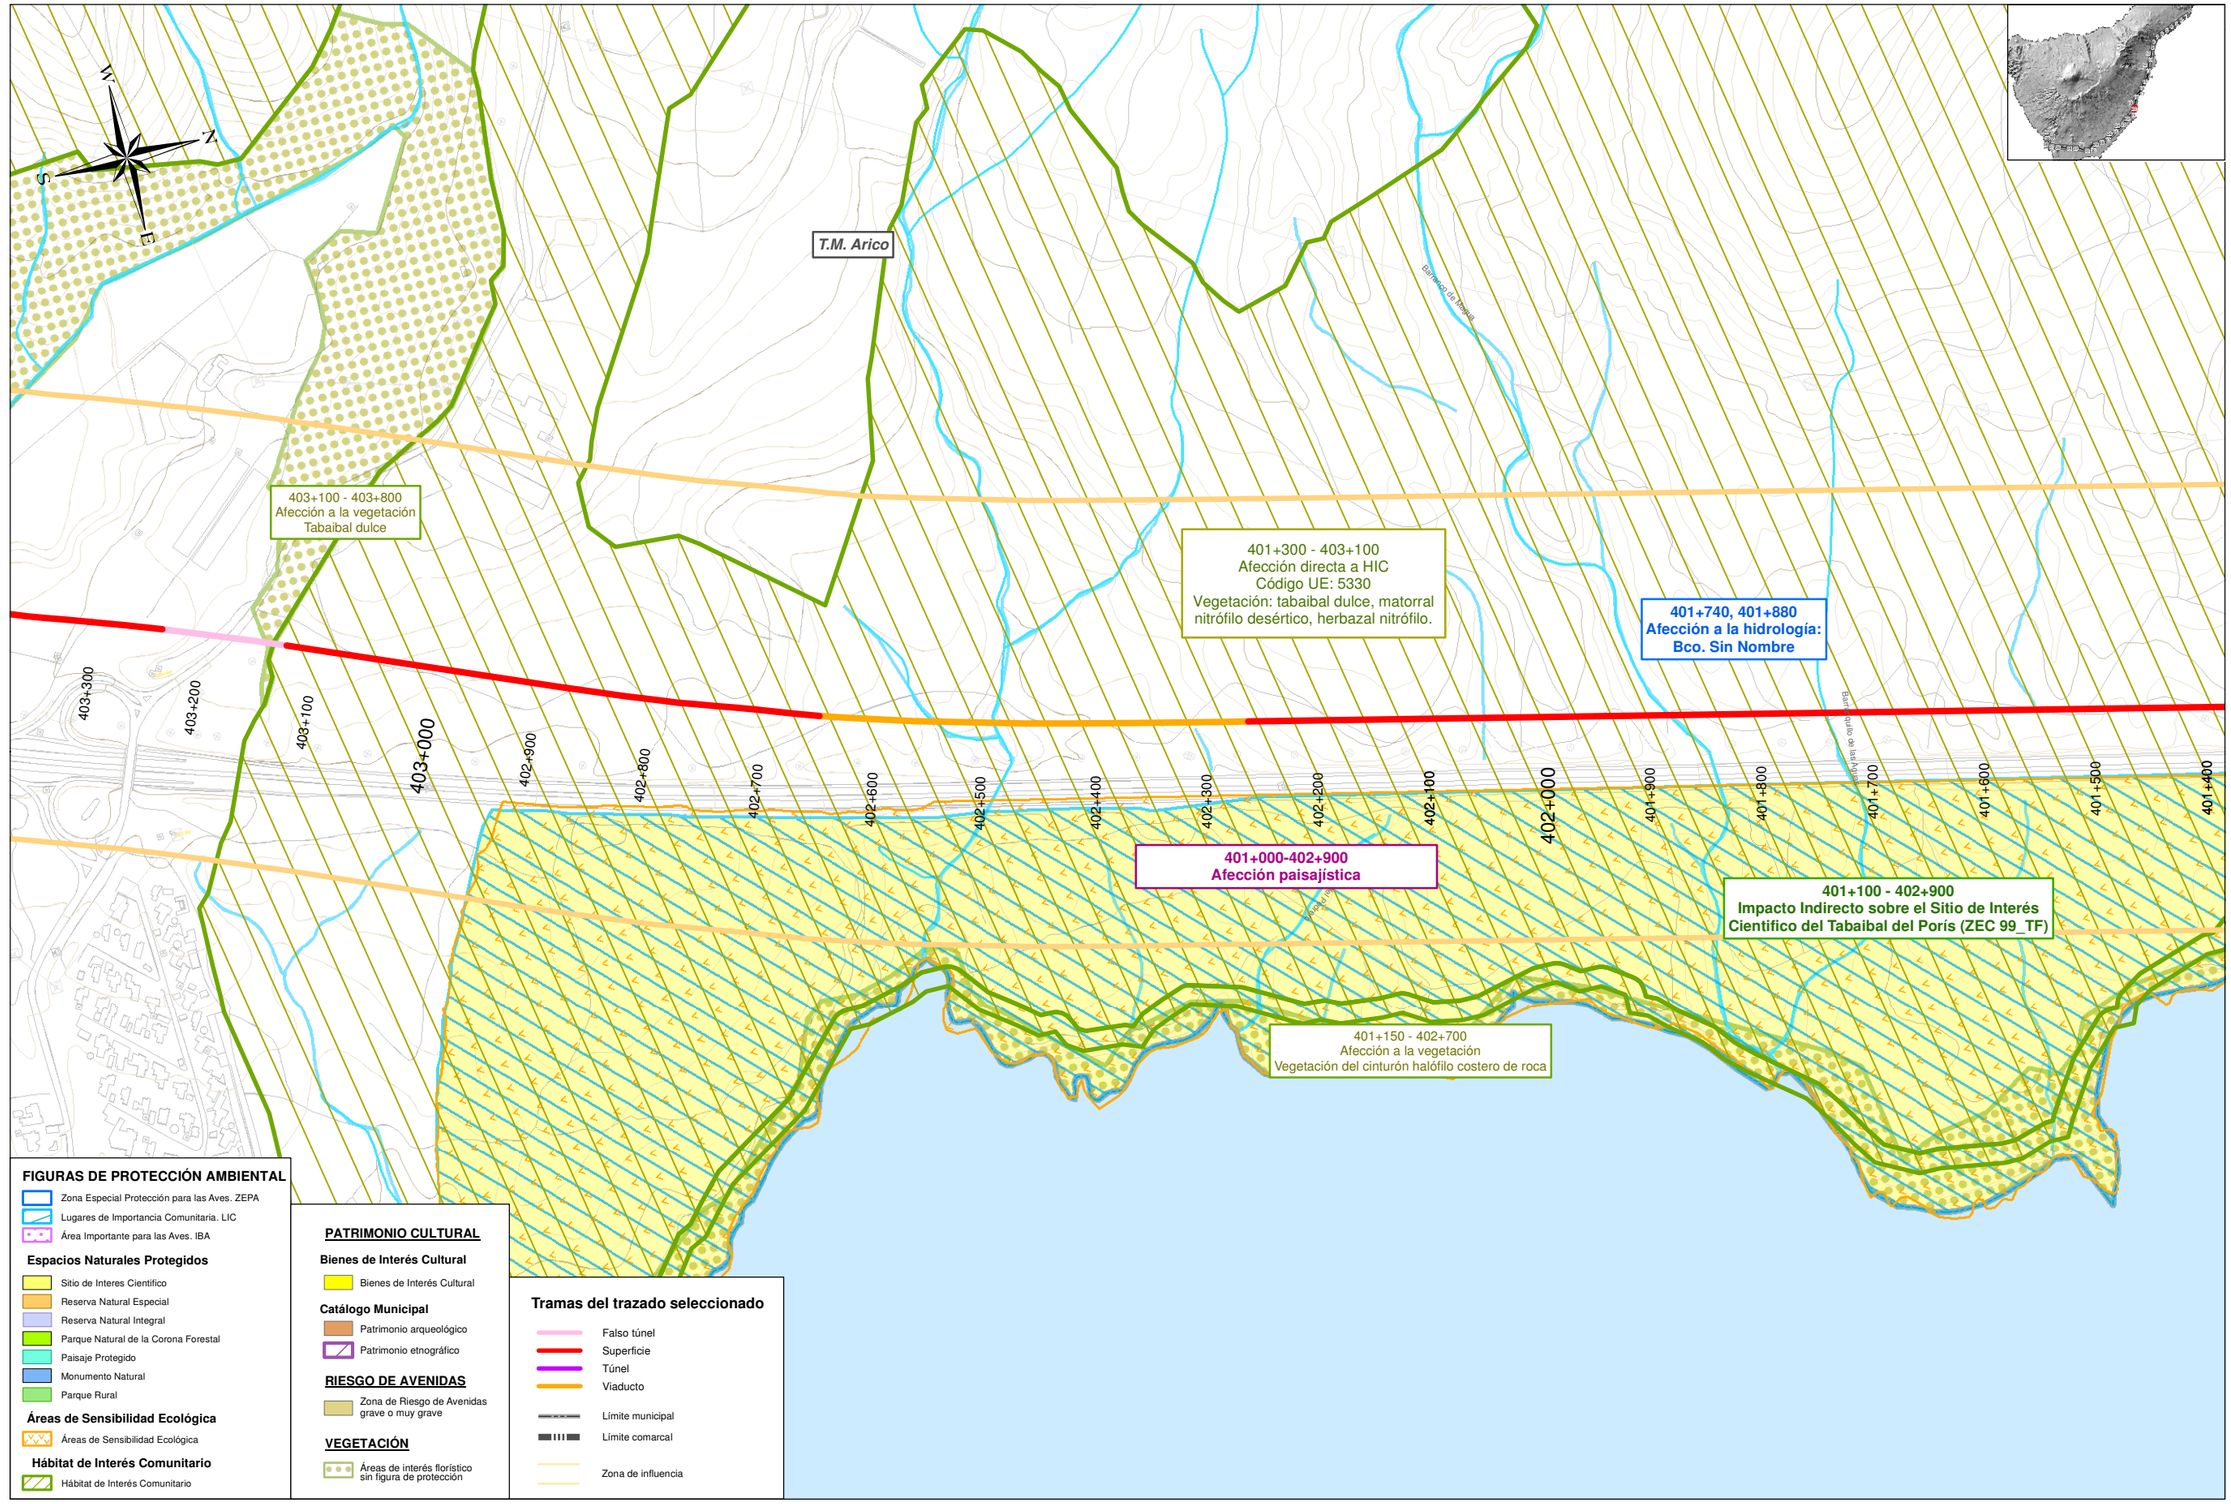

	TITULO: *PLAN TERRITORIAL ESPECIAL DE ORDENACIÓN DE INFRAESTRUCTURAS DEL TREN DEL SUR.* *APROBACIÓN DEFINITIVA - MEMORIA DE ORDENACIÓN*	CONSULTOR: ineco	ESCALA ORIGINAL A3 1:5.000 0 50 100 Metros NUMÉRICA | GRÁFICA	FECHA JULIO 2013	Nº DE PLANO 2.12 HOJA 20 DE 40	TITULO DE PLANO: EFECTOS DEL PTEOI DEL TREN DEL SUR