



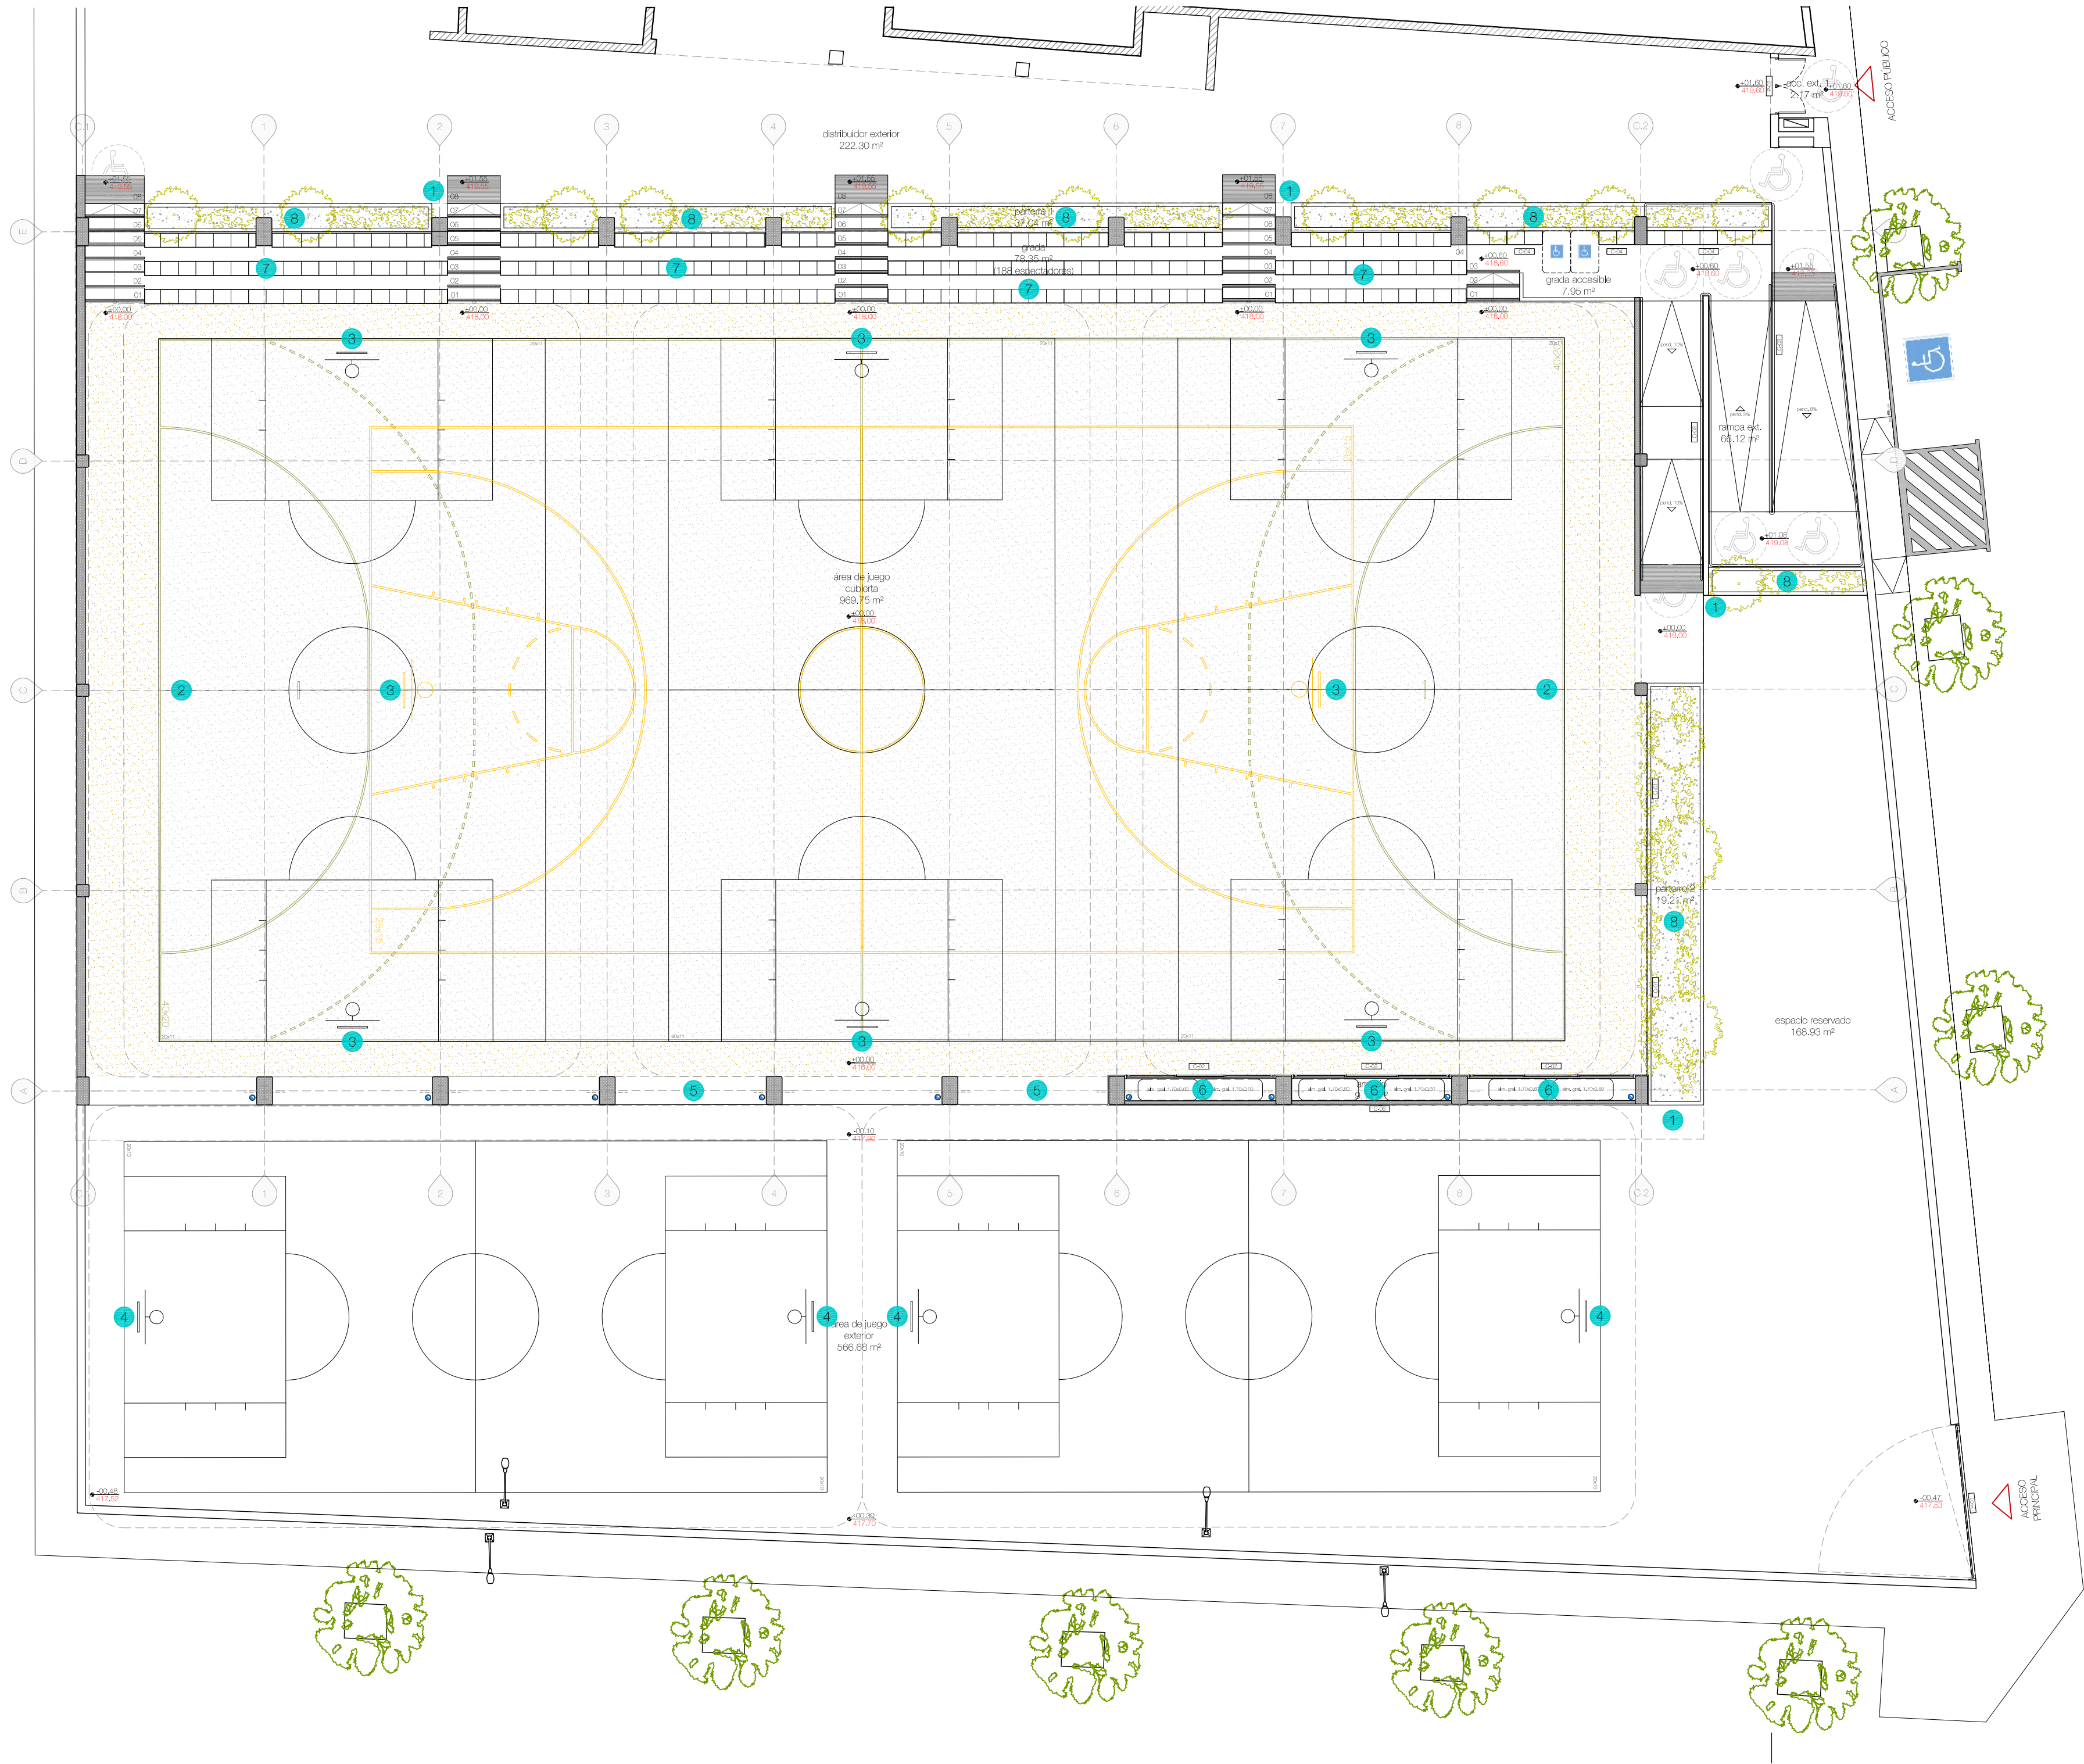

1. Papelera exterior de hormigón prefabricado, 500x500x80 mm, con aro para fijación de bolsa en acero zincado con imprimación epoxi y pintura de poliéster en polvo color negro, modelo Kube de Benito o equivalente, instalada.
2. Juego de porterías de fútbol sala-balonmano metálicas, con tratamiento de galvanizado y pintado. Perfil de 80x60. Ref.: DHA33100. De la fábrica Decansport o equivalente. Incluye: - 1 (g. 12 uds.) de redes de fútbol sala-balonmano de 3mm. - Anclajes a la solera de hormigón.
3. Suministro e instalación de un juego (2 uds) de canastas de techo multiball MUNDHANGER de la fábrica Mondo Ibérica S.A. o equivalente, para Baloncesto y Minibasket, colgantes motorizados, con bastidores regulables y aros basculantes, redes de competición, tableros de metalcristal de 10 mm y protectores reticulares de tablero. Se incluye subestructura de sujeción completa, así como motorización necesaria para su puesta en funcionamiento. Incluso cuadro eléctrico de protección de circuitos de motores con contactores para subida y bajada, cableado y canalizaciones para circuito alimentación y control.
4. Suministro e instalación de un juego (2 uds) de canastas fijas monotubo galvanizadas para Baloncesto y Minibasket, con bastidores regulables y aros basculantes, redes de competición, tableros de metalcristal de 10 mm y protectores reticulares de tablero. De la fábrica DecanSport o equivalente. Incluye anclaje a la solera de hormigón e instalación completa.
5. Banco conformado por listones de 50x50 mm en madera de pino maderoso sobre subestructura de acero con perfiles de 100x50 mm incluso escuadras a pared c/ 75 cm, acabado en barniz sintético mate de alta resistencia, interior o exterior, Palwood marino o equivalente, imprimación, lijado y empaste, acabado a 2 manos. Incluso pequeño material, anclaje a fábrica y remates.
6. Frente y techo de armario de tres puertas correderas suspendidas de 305x150 cm, formada por chapa lisa de acero galvanizado, con acabado plastificado con PVC, color según D.F. Incluso precerro, cerco con montaje y tapajuntas, herrajes de colgar y de seguridad, ajuste y colocación. Según UNE-EN 13241-1. Totalmente instalado. Incluso accesorios, cerraduras antivandálicas, llaves y vitros de puertas con anagramas de Cabildo, DXT, 2030 y Ayuntamiento.
7. Suministro y colocación de listones de madera de pino de 2600x120x30 para revestir asiento de gradas, anclados a rastreles de madera de pino de 400x30x30, la madera tendrá tratamiento antifúngido y acabados con doble mano de barniz poliuretano acabado mate. Incluyendo marcado de numeración de asientos, según normativa. También incluye anclajes, taladros, pequeño material, completamente terminado.
8. Instalación de riego: acometida, punto de enganche, arquetas HDPE, programador, tub. riego, zanja, boca de riego, válvulas de riego, llaves de paso, tub. microirrigación y canalizaciones.

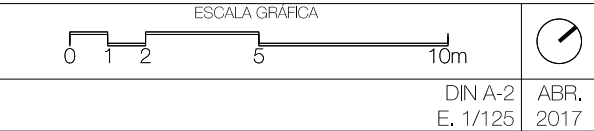

PROYECTO BÁSICO Y
DE EJECUCIÓN

CUBIERTA EN CANCHA POLIDEPORTIVA DE FASNIA

C/ EMILIANO DÍAZ CASTRO, 34
C.P. 38570 FASNIA, T.M. DE FASNIA

EXCMO. CABILDO
INSULAR DE TENERIFE
Unidad Técnica de Deportes

Pabellón Insular Santiago Martín
C/ Las Macetas, s/n, 3ª Planta, Los Majuelos
C.P. 38108 Santa Cruz de Tenerife,
TENERIFE

PLANO:
M-1 DISTRIBUCIÓN NIVEL ±00.00
PROPUESTA DE MEJORAS

SERGIO DORTA GONZÁLEZ
ARQUITECTO COAC 3337

JOSÉ RUIZ MARTÍN
ARQUITECTO COAC 3233

JESÚS E. FLORES GONZÁLEZ
INGENIERO INDUSTRIAL CONT 244

info@dorgon.es
www.dorgon.es
+34 922 500 843

El presente documento es copia de su original del que es autor DORGON, Ingeniería y Arquitectura, S.L. Su utilización total o parcial, así como cualquier reproducción o cesión a terceros, requerirá la previa autorización de sus autores, quedando totalmente prohibida la modificación unilateral del mismo.