
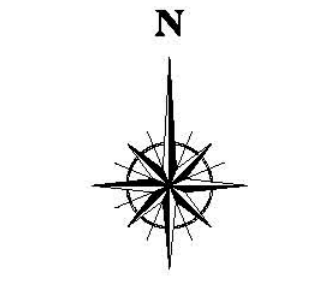


ANEXO VI. SECCIONES TIPO CIRCUNVALACIÓN NORTE.

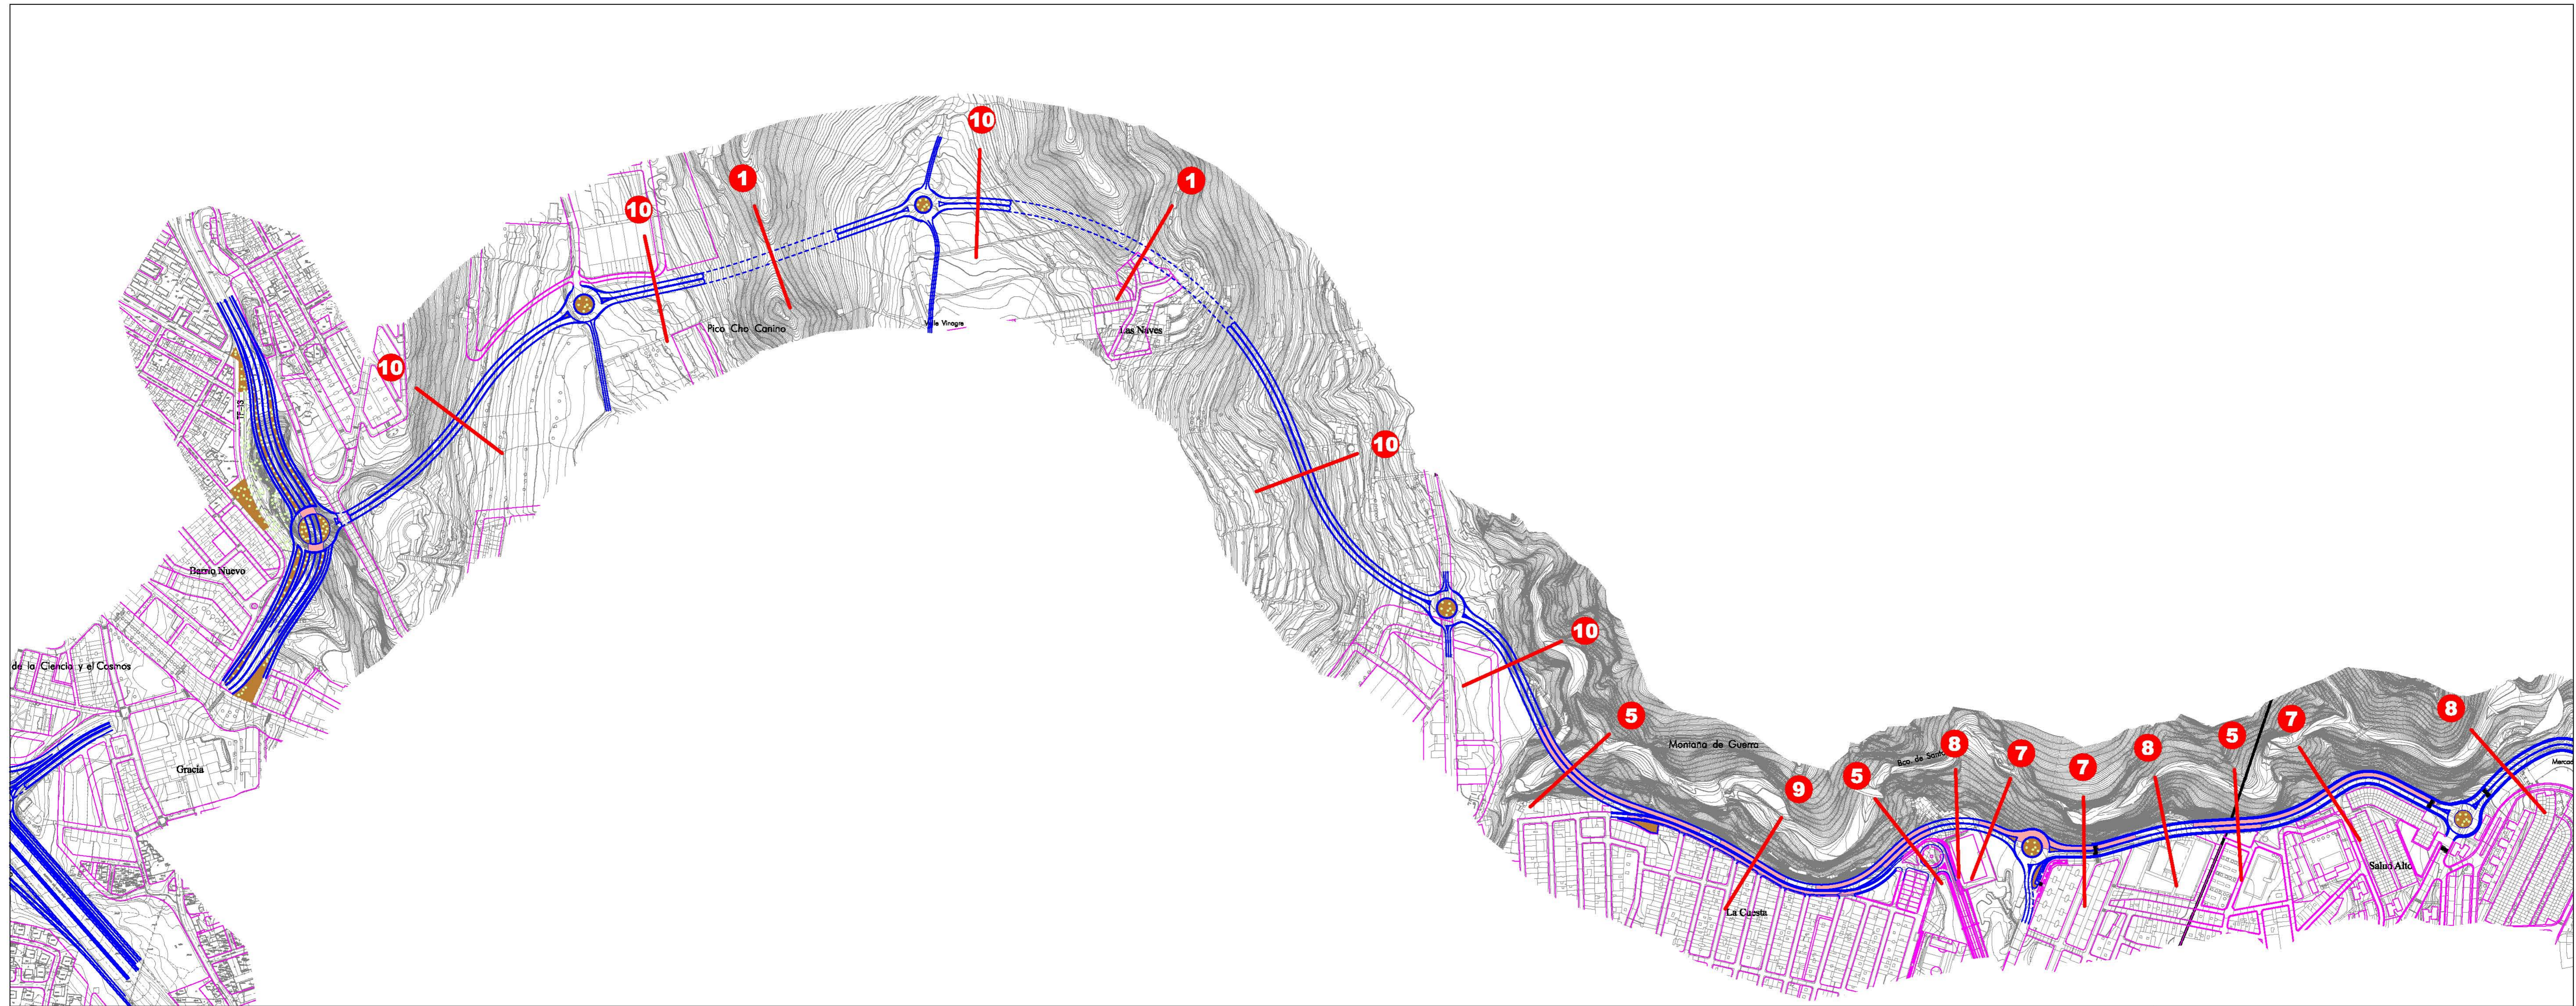

1 2

LEYENDA



PLAN TERRITORIAL ESPECIAL
DE ORDENACIÓN DEL SISTEMA
VIARIO DEL ÁREA METROPOLITANA
DE TENERIFE

Gobierno de Canarias
Consejería de Infraestructuras,
Transportes y Vivienda

EQUIPO TÉCNICO REDACTOR:
ARXU

e. 1:4.000
Original en A2

NORMATIVA
CIRCUNVALACIÓN NORTE
PLANTA DE SECCIONES

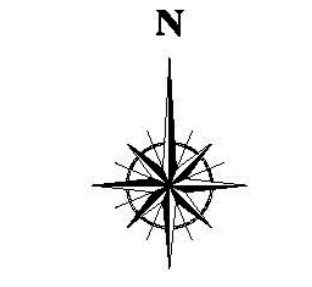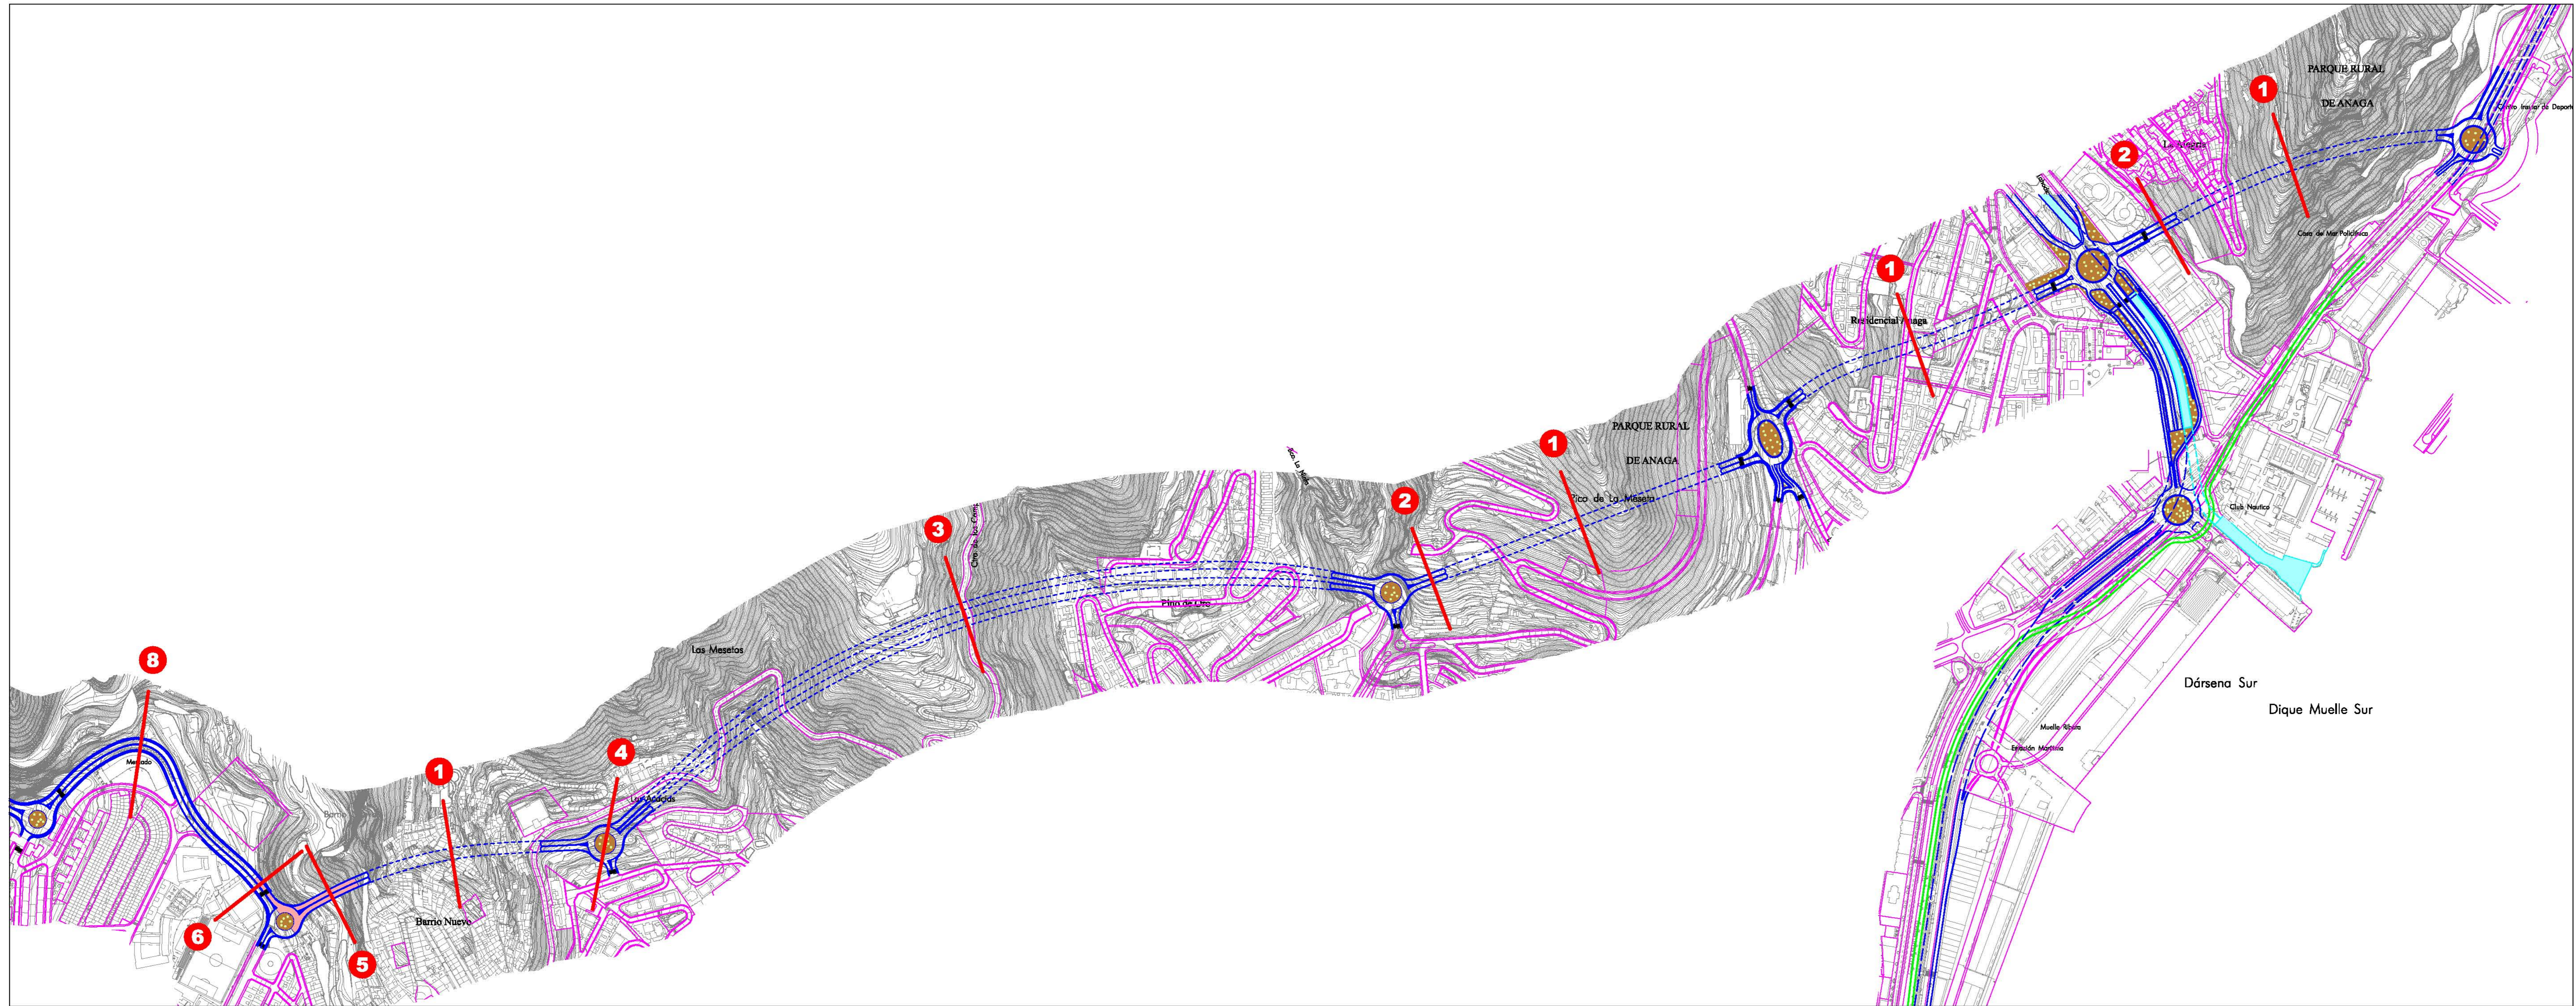

1 2

LEYENDA


PLAN TERRITORIAL ESPECIAL
DE ORDENACIÓN DEL SISTEMA
VIARIO DEL ÁREA METROPOLITANA
DE TENERIFE

Gobierno de Canarias
Consejería de Infraestructuras,
Transportes y Vivienda


EQUIPO TÉCNICO REDACTOR:
ARXXI

1:4.000
Original en A2

NORMATIVA
CIRCUNVALACIÓN NORTE
PLANTA DE SECCIONES

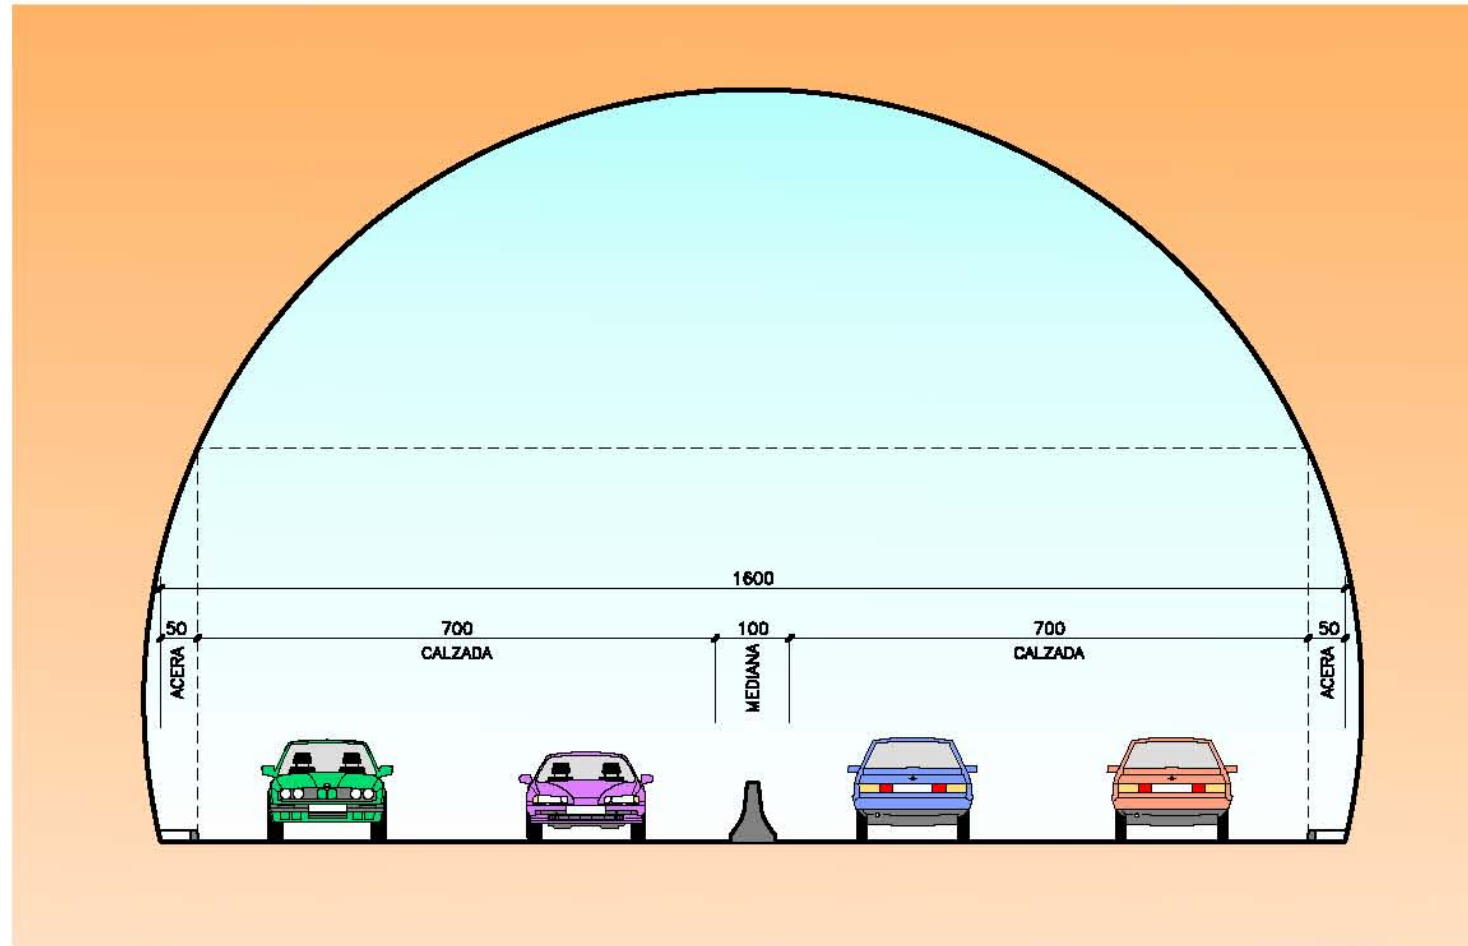

SECCION 1
 ESCALA 1/50
 COTAS EN cm

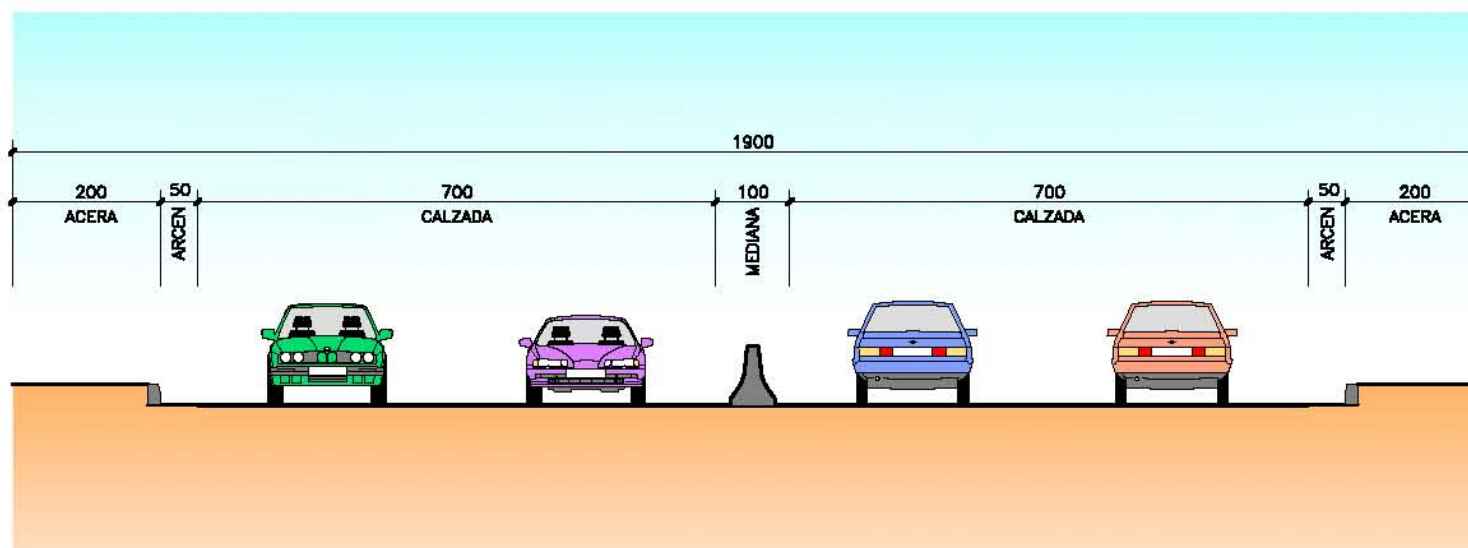

SECCION 2
 ESCALA 1/50
 COTAS EN cm

PLAN TERRITORIAL ESPECIAL
 DE ORDENACIÓN DEL SISTEMA
 VIARIO DEL ÁREA METROPOLITANA
 DE TENERIFE



EQUIPO TÉCNICO REDACTOR:
AFAXI

N
 Los Indicados
 Original en A1

NORMATIVA
 CIRCUNVALACIÓN NORTE
 SECCIONES TIPO

Hoja 1 de 6 Abril 2.006

