


DISTRIBUCIÓN DE MINUTAS

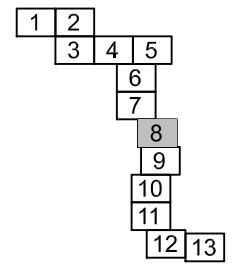


PLAN TERRITORIAL ESPECIAL
DE ORDENACIÓN DEL SISTEMA
VIARIO DEL ÁREA METROPOLITANA
DE TENERIFE




EQUIPO TÉCNICO REDACTOR:
AFAXI

e. 1: 2.000
Original en A1

CIRCUNVALACIÓN OESTE
PLANTA GENERAL

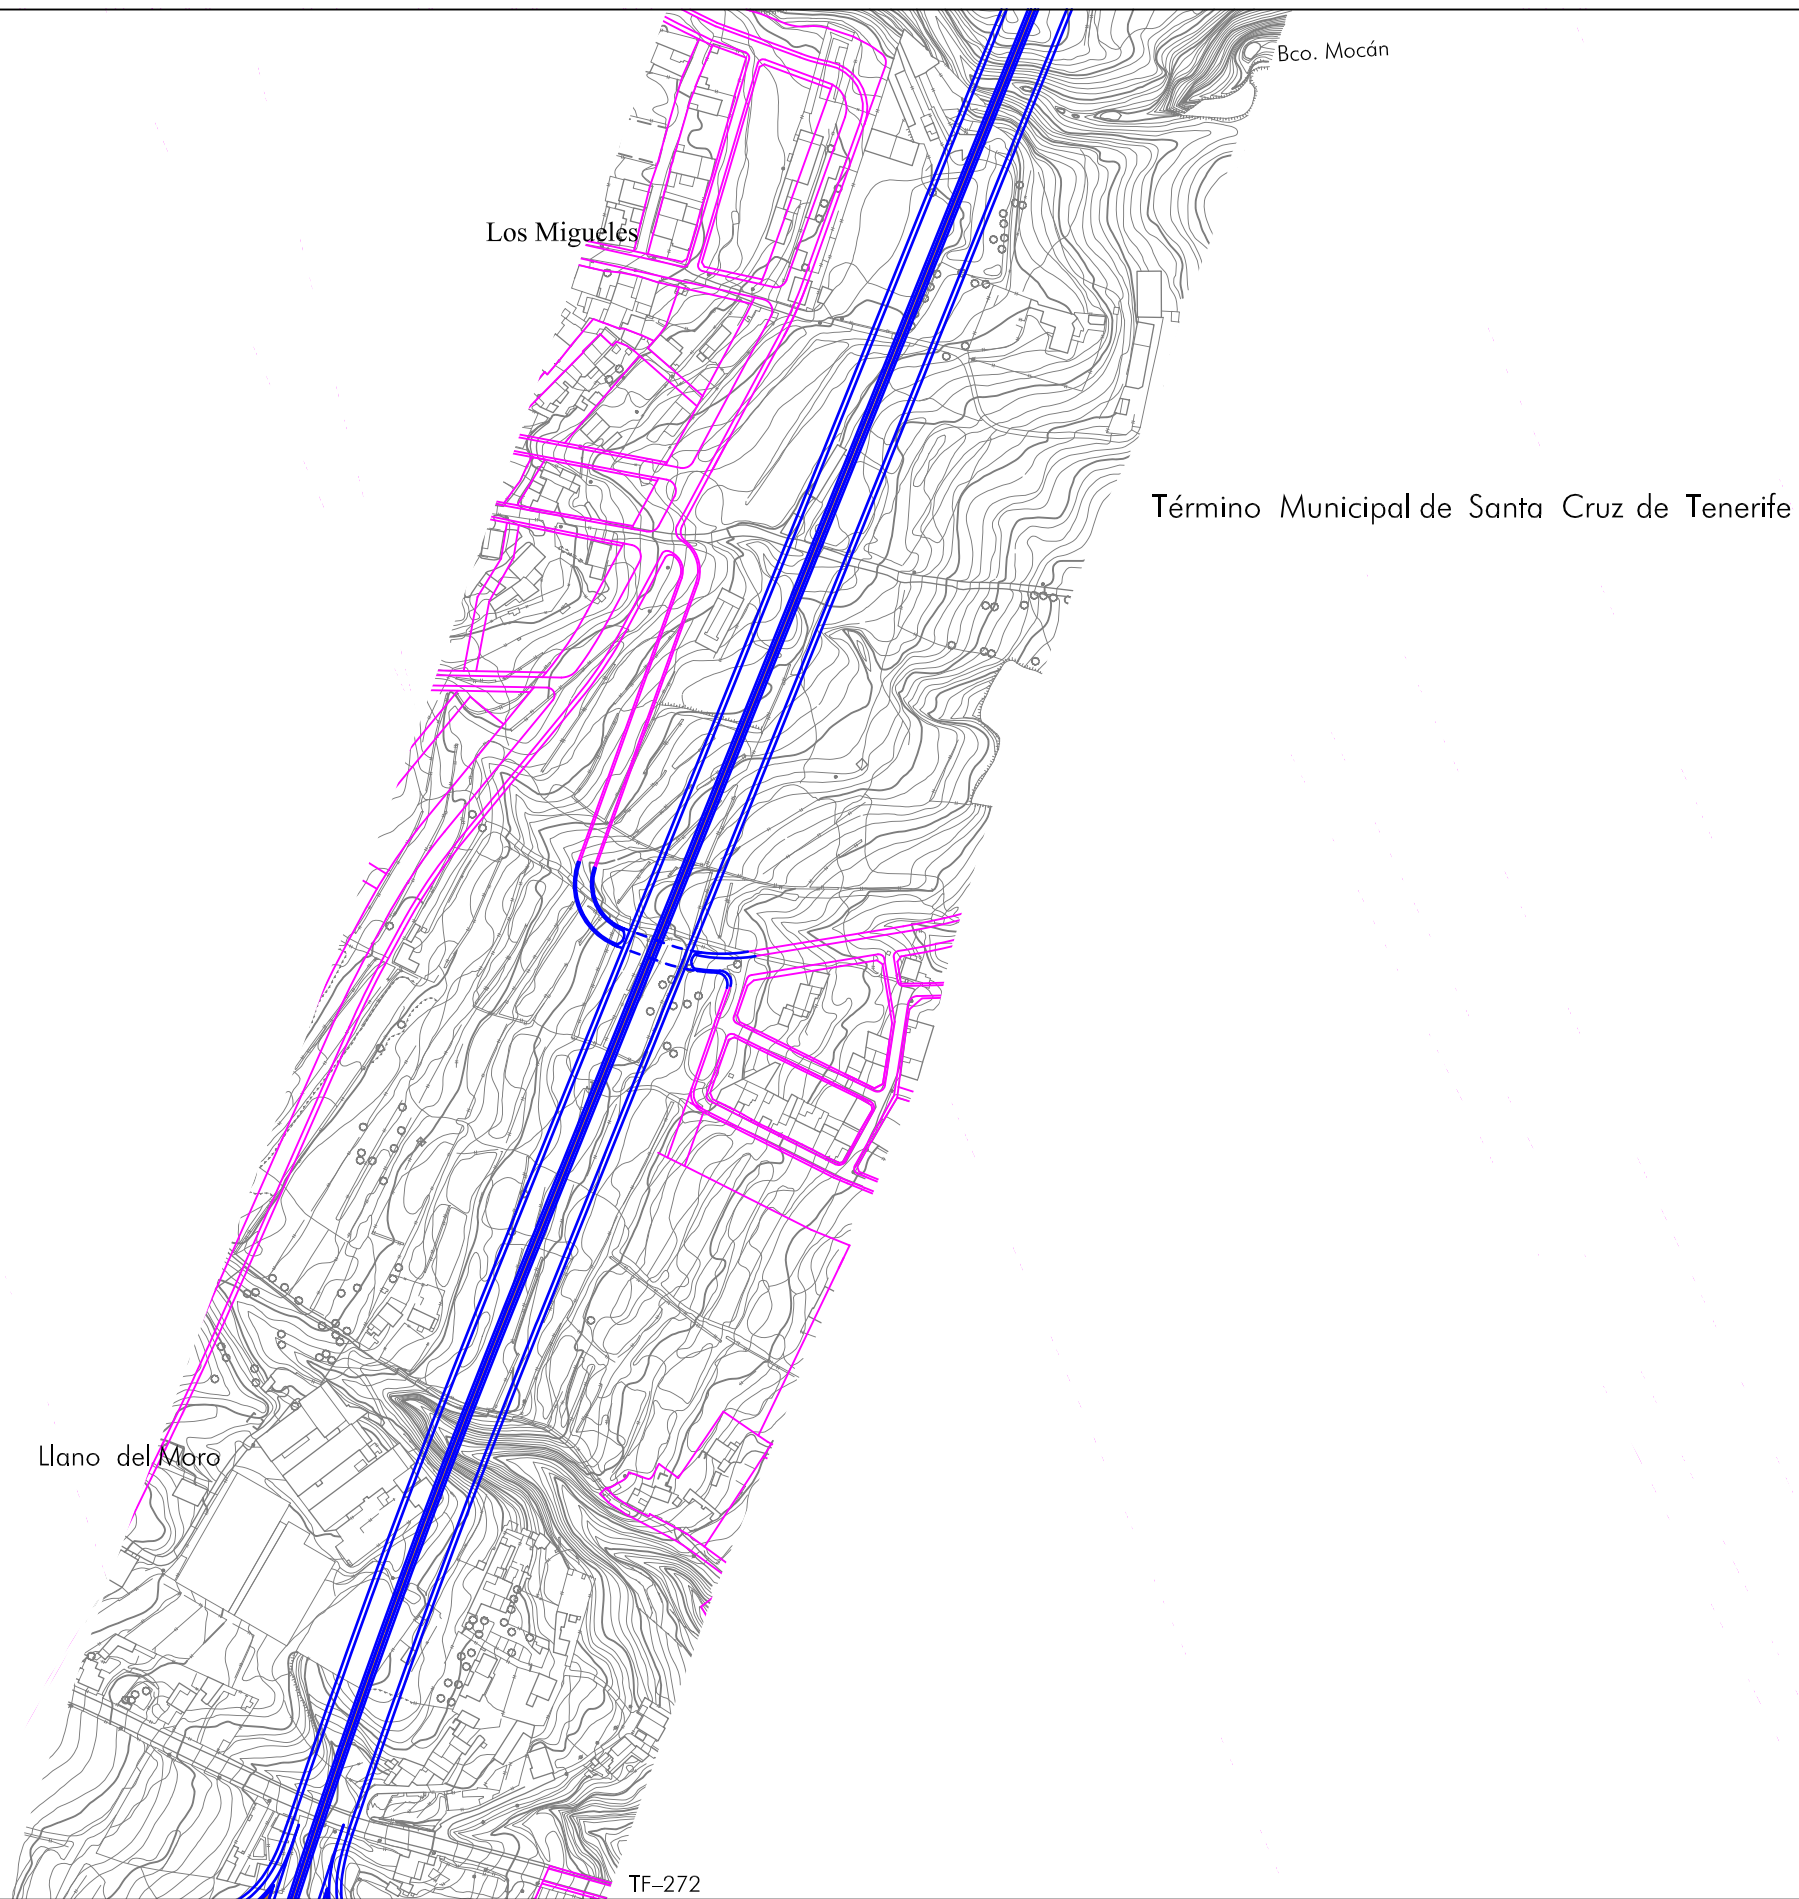

DISTRIBUCIÓN DE MINUTAS

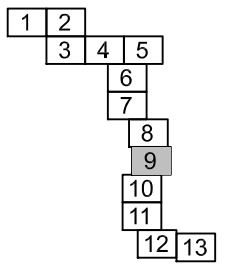

PLAN TERRITORIAL ESPECIAL
DE ORDENACIÓN DEL SISTEMA
VIARIO DEL ÁREA METROPOLITANA
DE TENERIFE



EQUIPO TÉCNICO REDACTOR:



e. 1: 2.000
Original en A1

CIRCUNVALACIÓN OESTE
PLANTA GENERAL

