

DISTRIBUCIÓN DE MINUTAS

			1
		2	3
	4	5	
6	7	8	9
	10	11	12
		13	14

PLAN TERRITORIAL ESPECIAL  
DE ORDENACIÓN DEL SISTEMA  
VIARIO DEL ÁREA METROPOLITANA  
DE TENERIFE



EQUIPO TÉCNICO REDACTOR:




e. 1: 2.000  
Original en A1

ANILLO DE LA LAGUNA  
PLANTA GENERAL



DISTRIBUCIÓN DE MINUTAS

				1
		2		3
	4	5		
6	7	8	9	
	10	11	12	
		13	14	

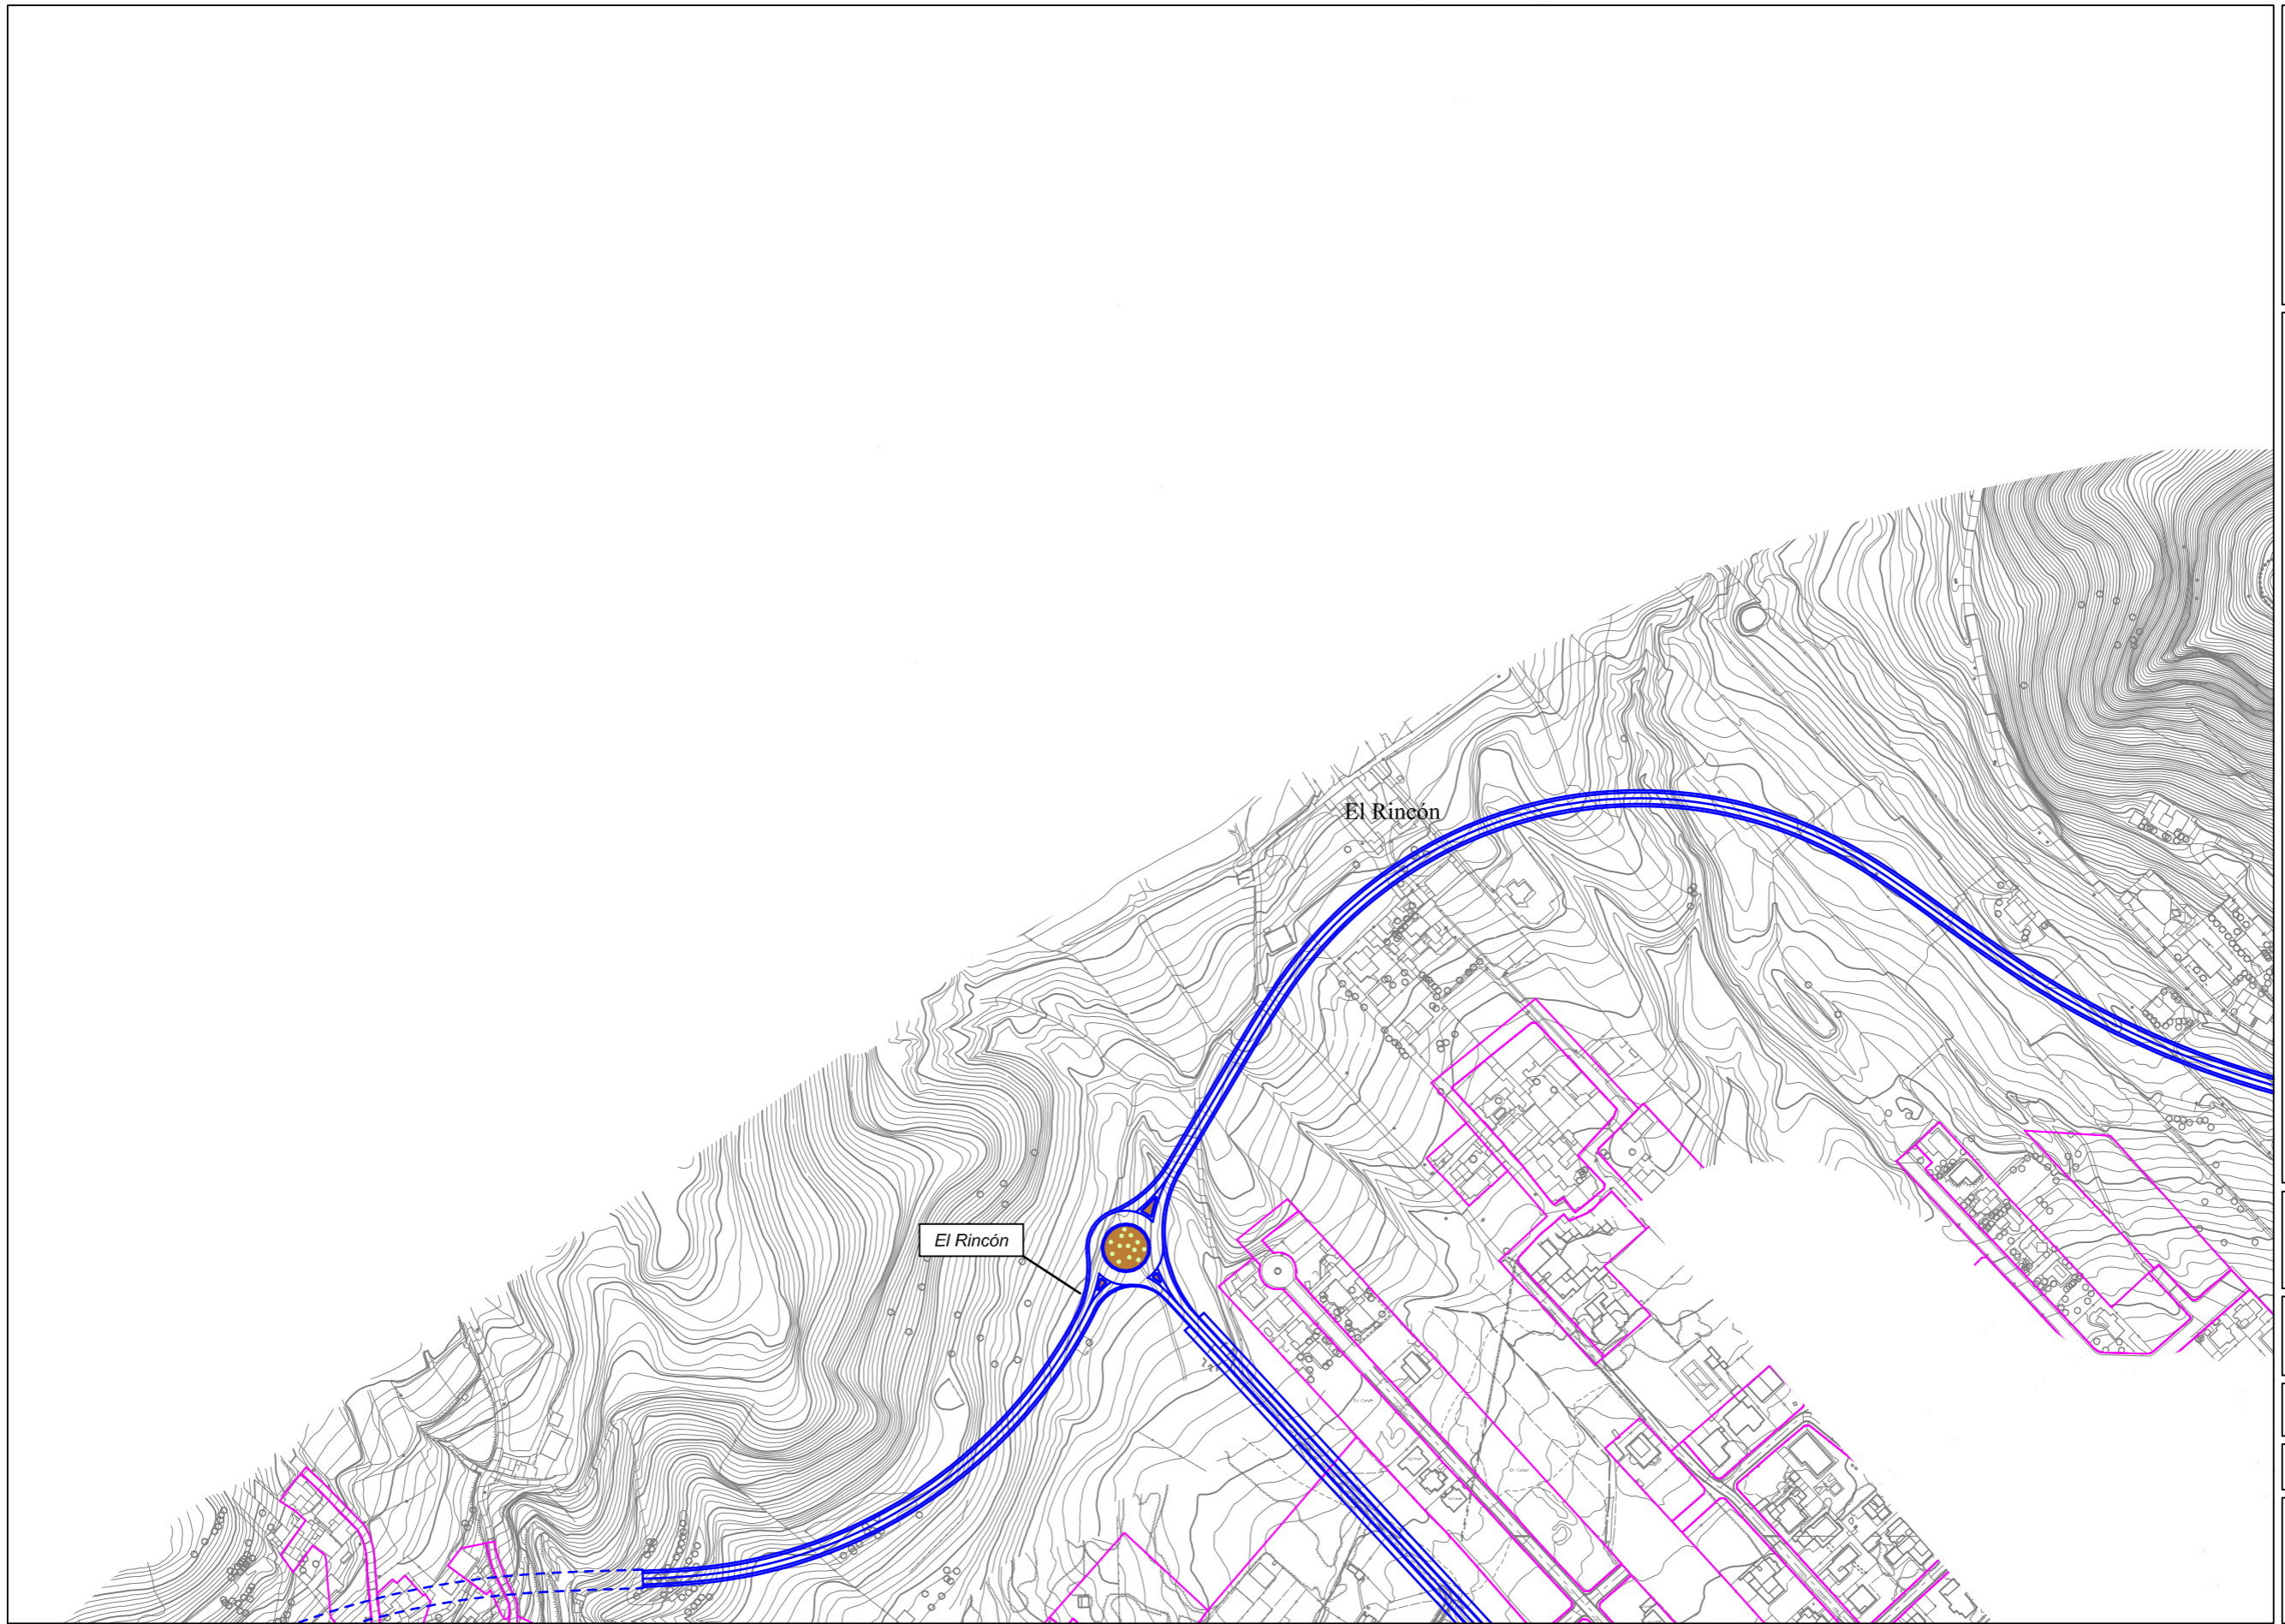

PLAN TERRITORIAL ESPECIAL  
DE ORDENACIÓN DEL SISTEMA  
VIARIO DEL ÁREA METROPOLITANA  
DE TENERIFE

 **Gobierno de Canarias**  
Consejería de Infraestructuras,  
Transportes y Vivienda

EQUIPO TÉCNICO REDACTOR:






e. 1: 2.000  
Original en A1

ANILLO DE LA LAGUNA  
PLANTA GENERAL

Hoja 2 de 14

Abril 2.006



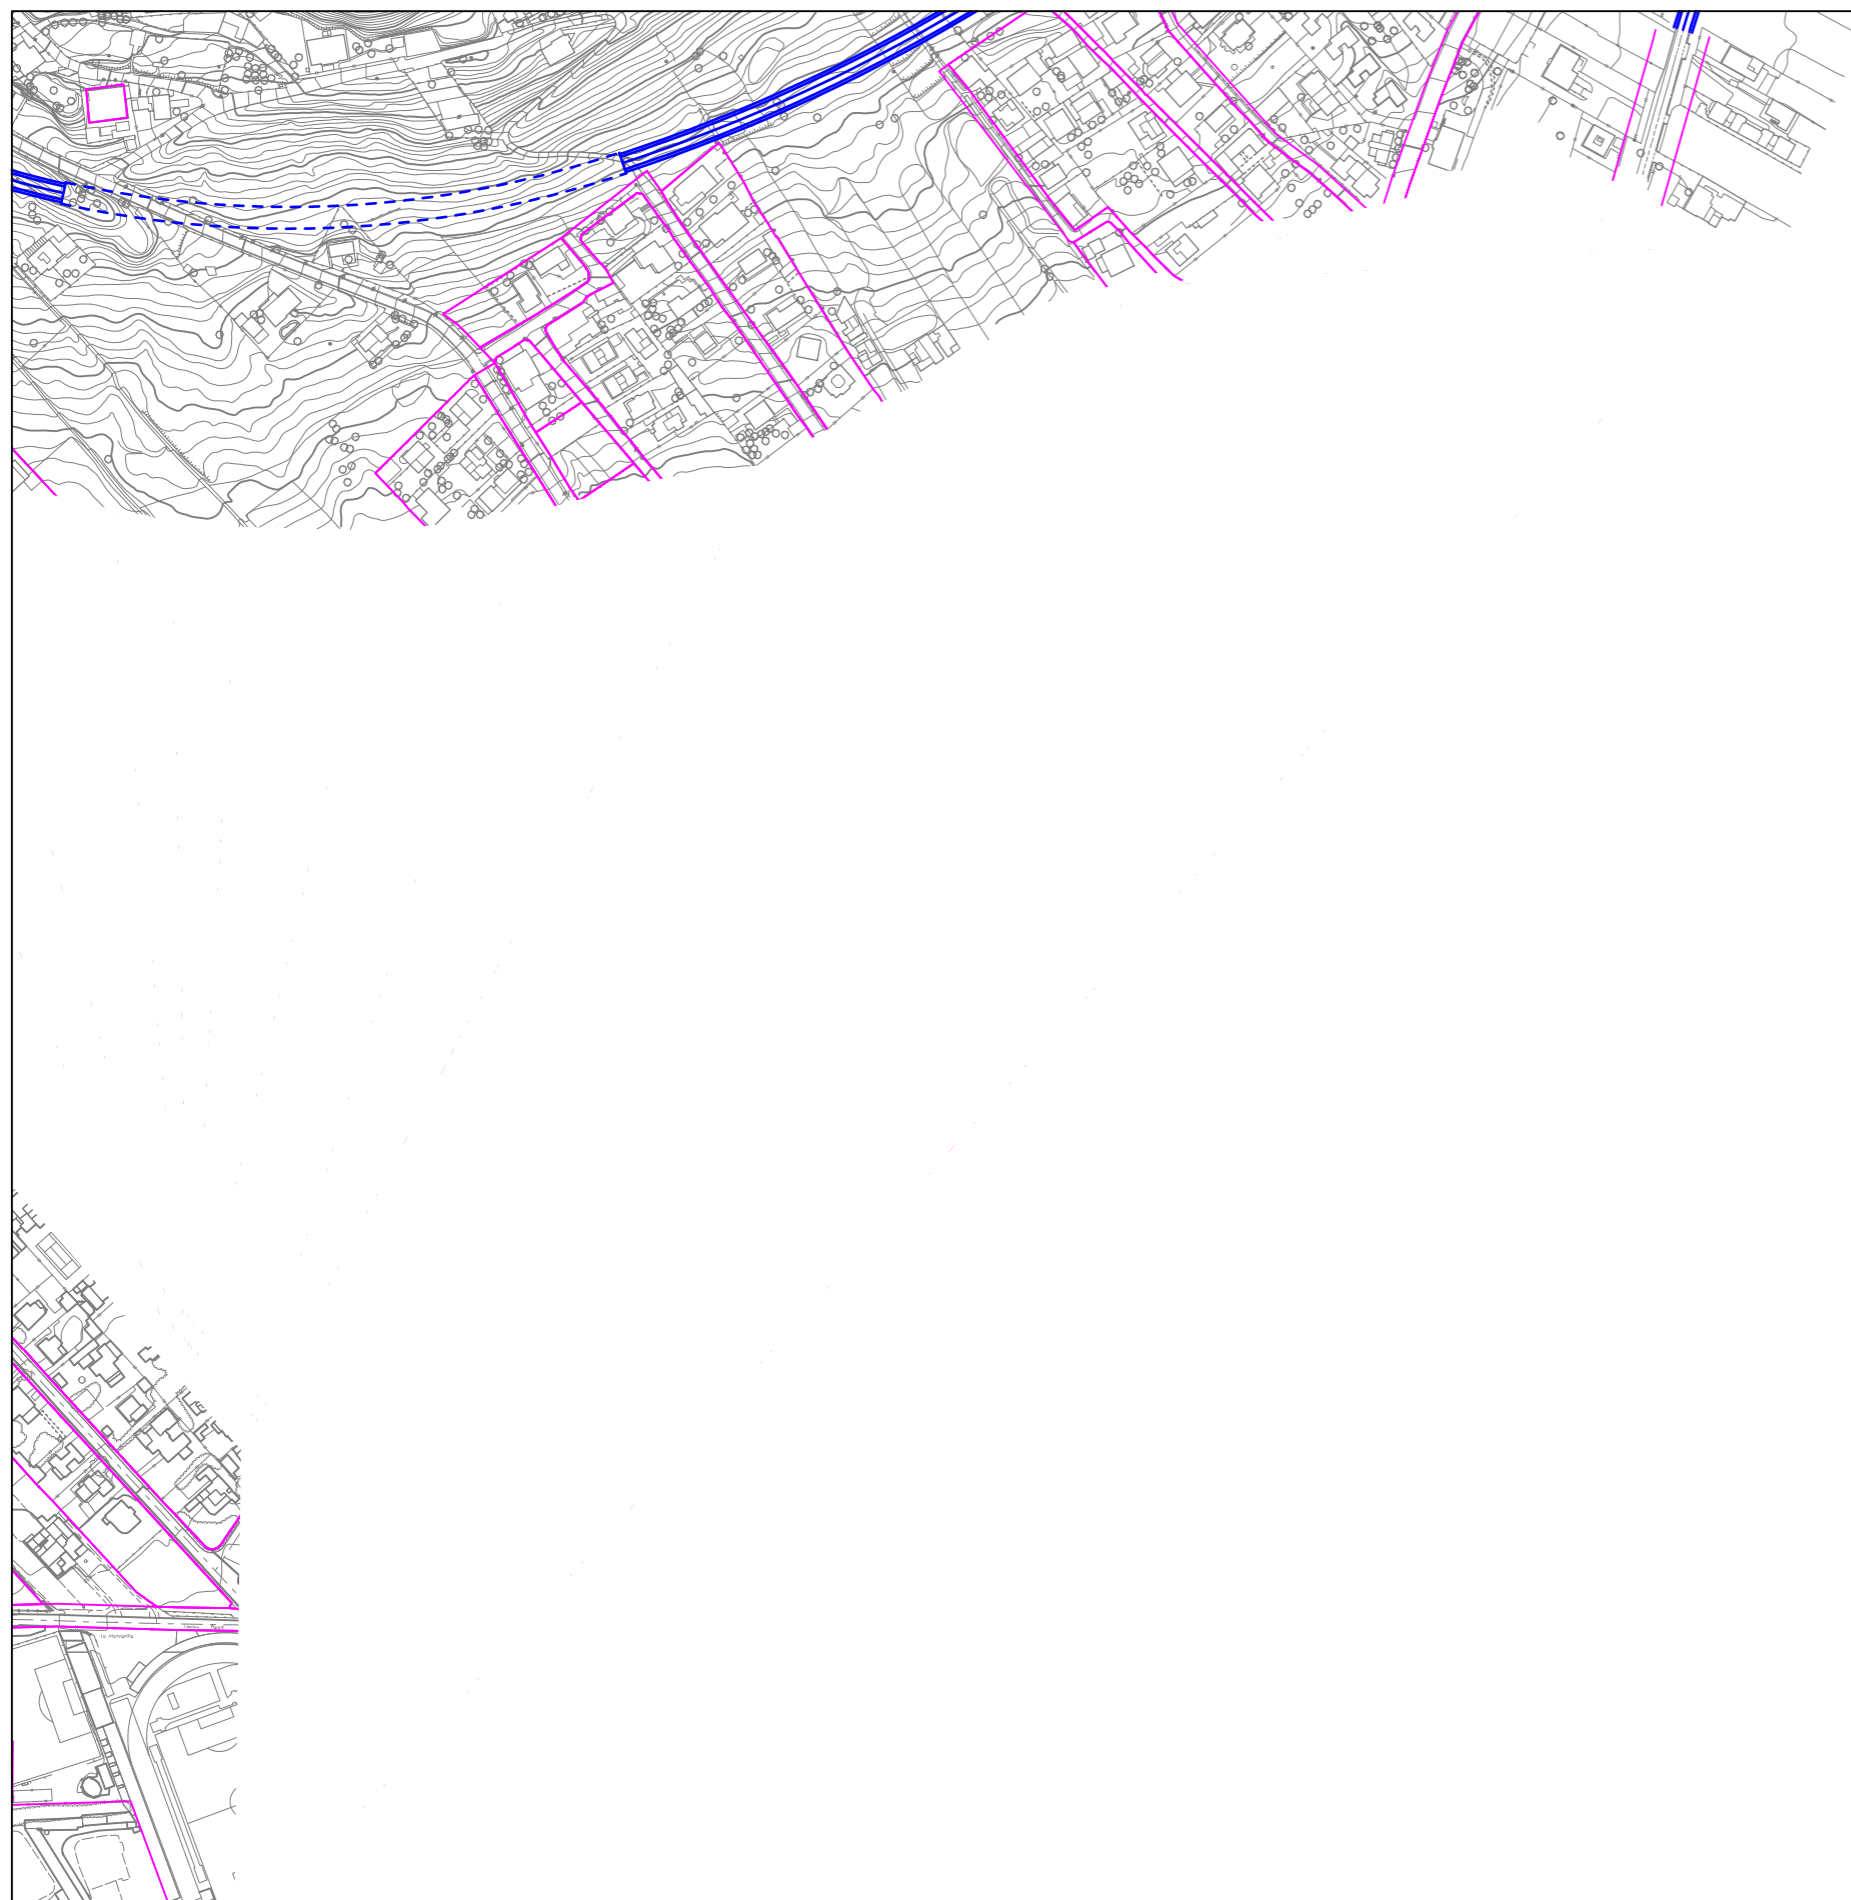

DISTRIBUCIÓN DE MINUTAS

				1
		2	3	
	4	5		
6	7	8	9	
		10	11	12
			13	14

PLAN TERRITORIAL ESPECIAL  
DE ORDENACIÓN DEL SISTEMA  
VIARIO DEL ÁREA METROPOLITANA  
DE TENERIFE



EQUIPO TÉCNICO REDACTOR:




e. 1: 2.000  
Original en A1

ANILLO DE LA LAGUNA  
PLANTA GENERAL

Hoja 3 de 14

Abril 2.006



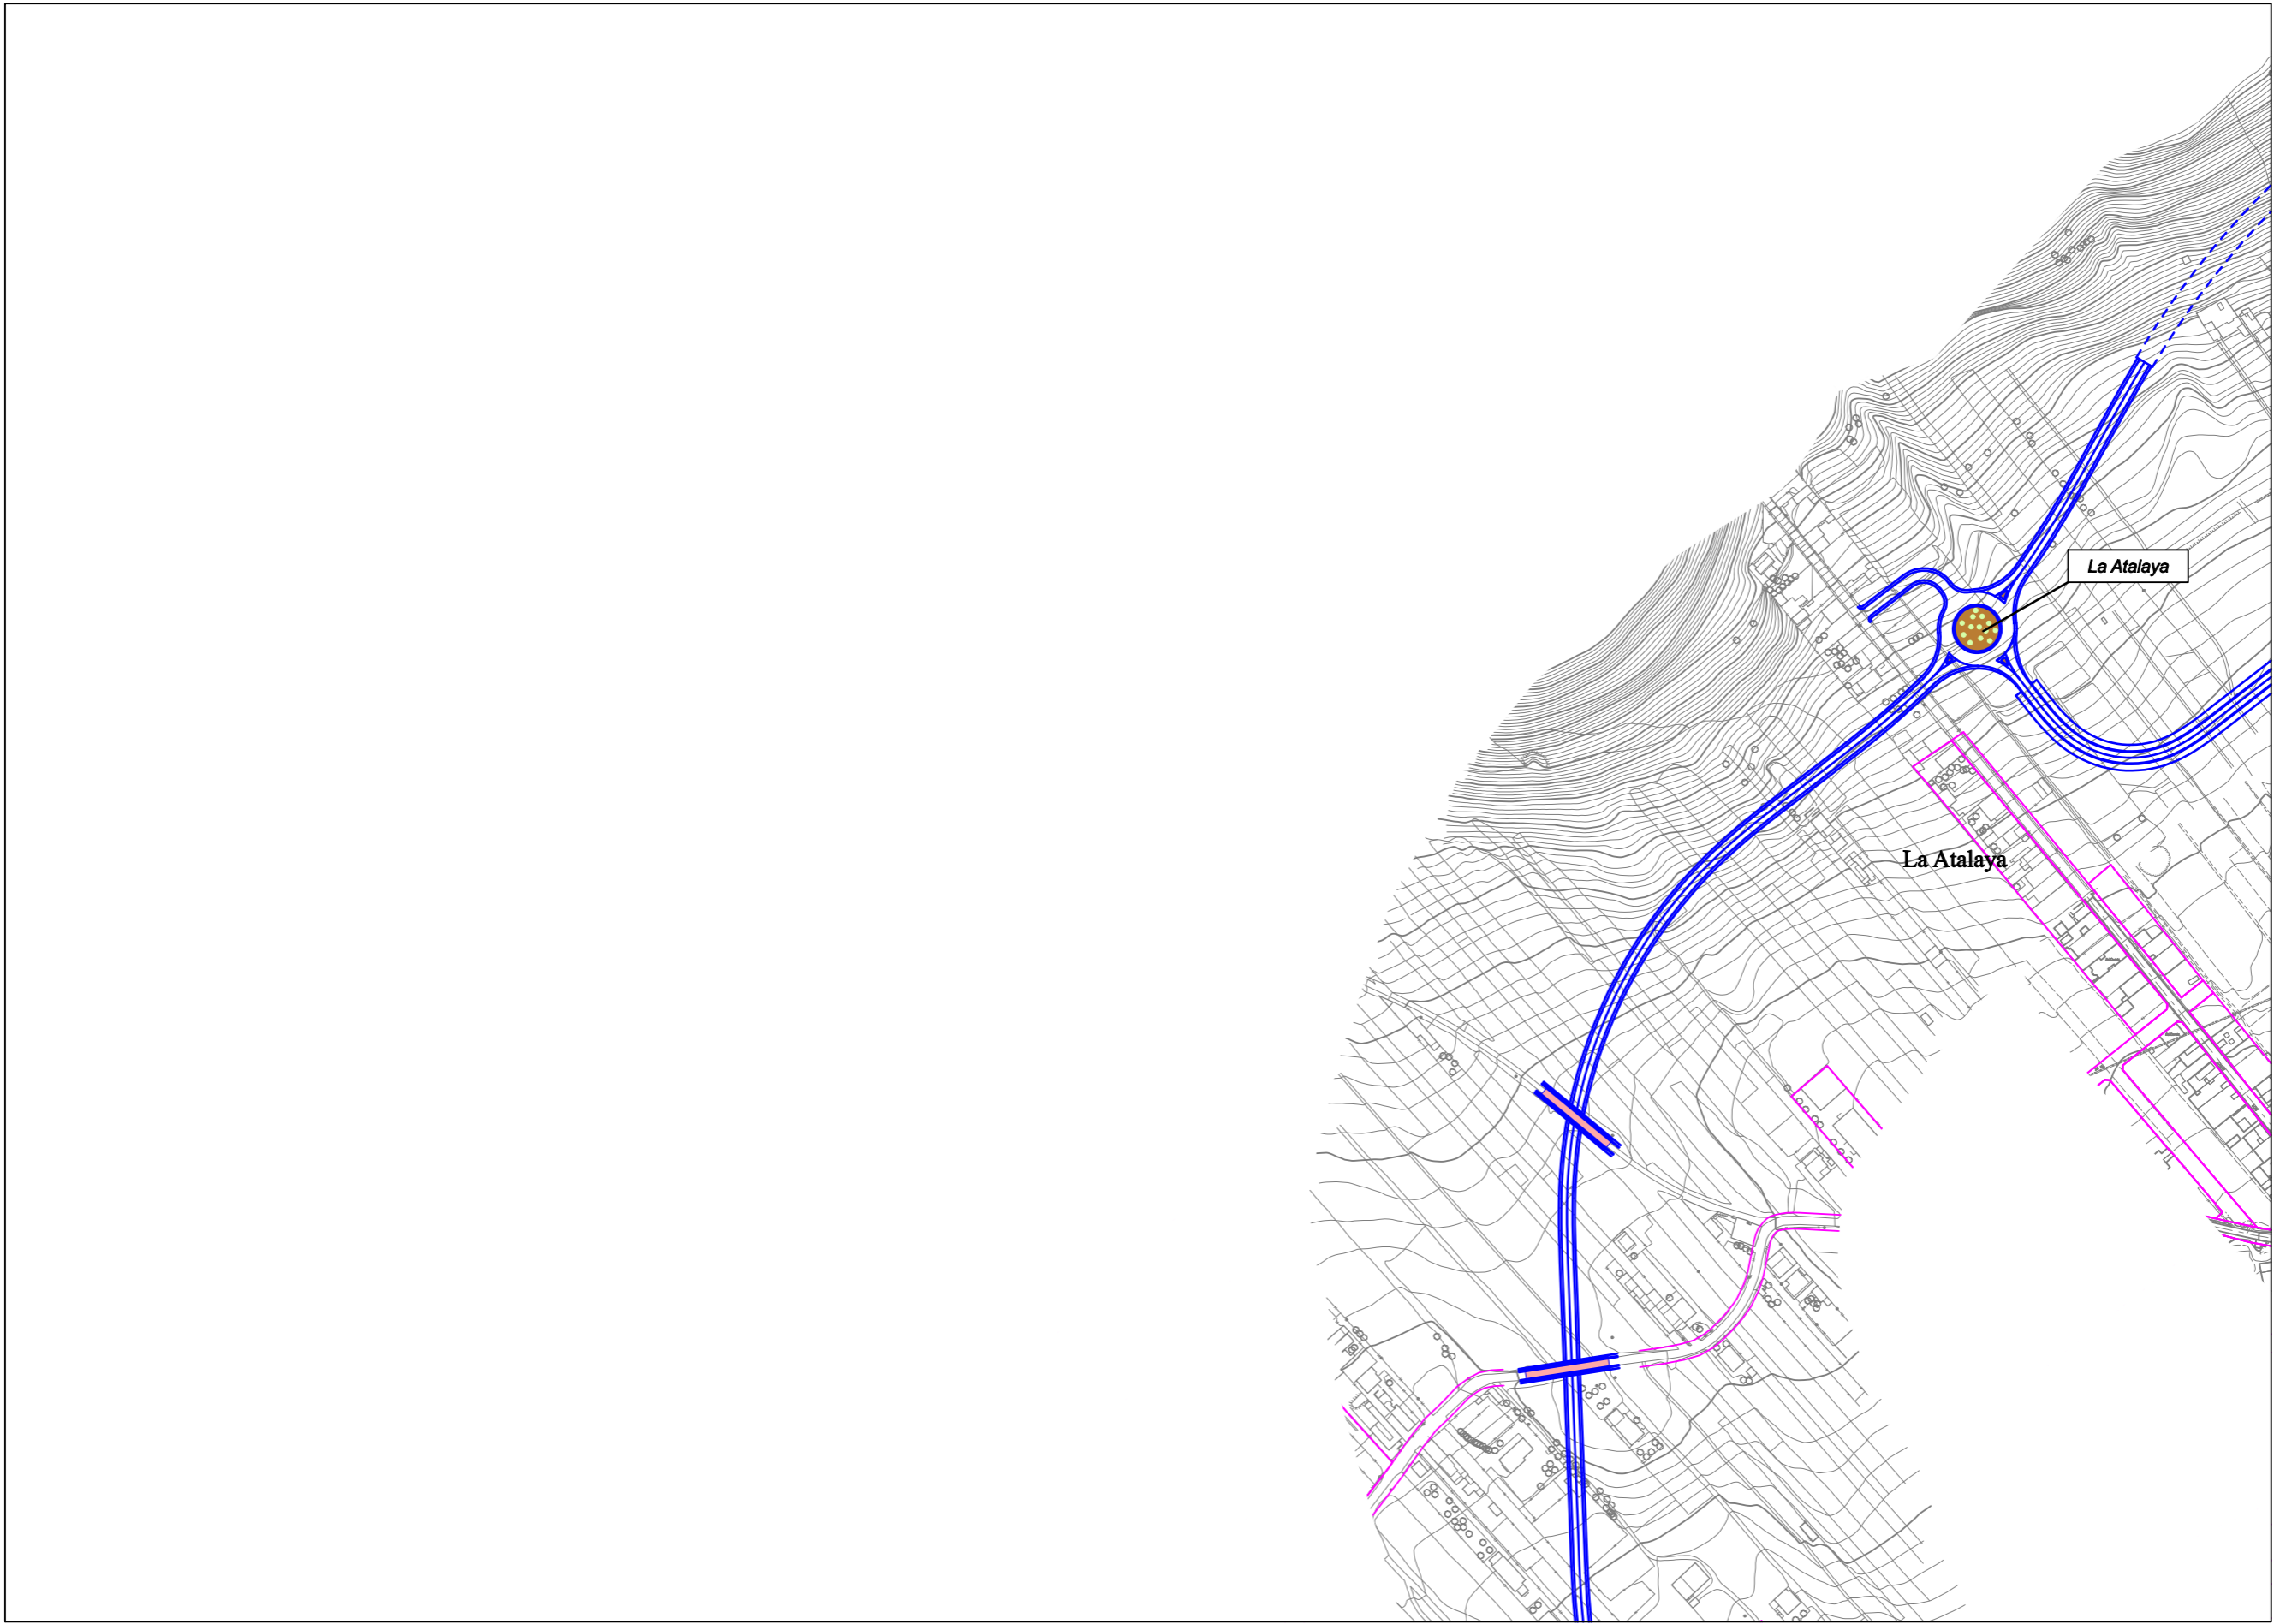

DISTRIBUCIÓN DE MINUTAS

				1
			2	3
		4	5	
6	7	8	9	
		10	11	12
			13	14



PLAN TERRITORIAL ESPECIAL  
DE ORDENACIÓN DEL SISTEMA  
VIARIO DEL ÁREA METROPOLITANA  
DE TENERIFE

 **Gobierno de Canarias**  
Consejería de Infraestructuras,  
Transportes y Vivienda

EQUIPO TÉCNICO REDACTOR:  



 e. 1: 2.000  
Original en A1

ANILLO DE LA LAGUNA  
PLANTA GENERAL

Hoja 4 de 14 Abril 2.006





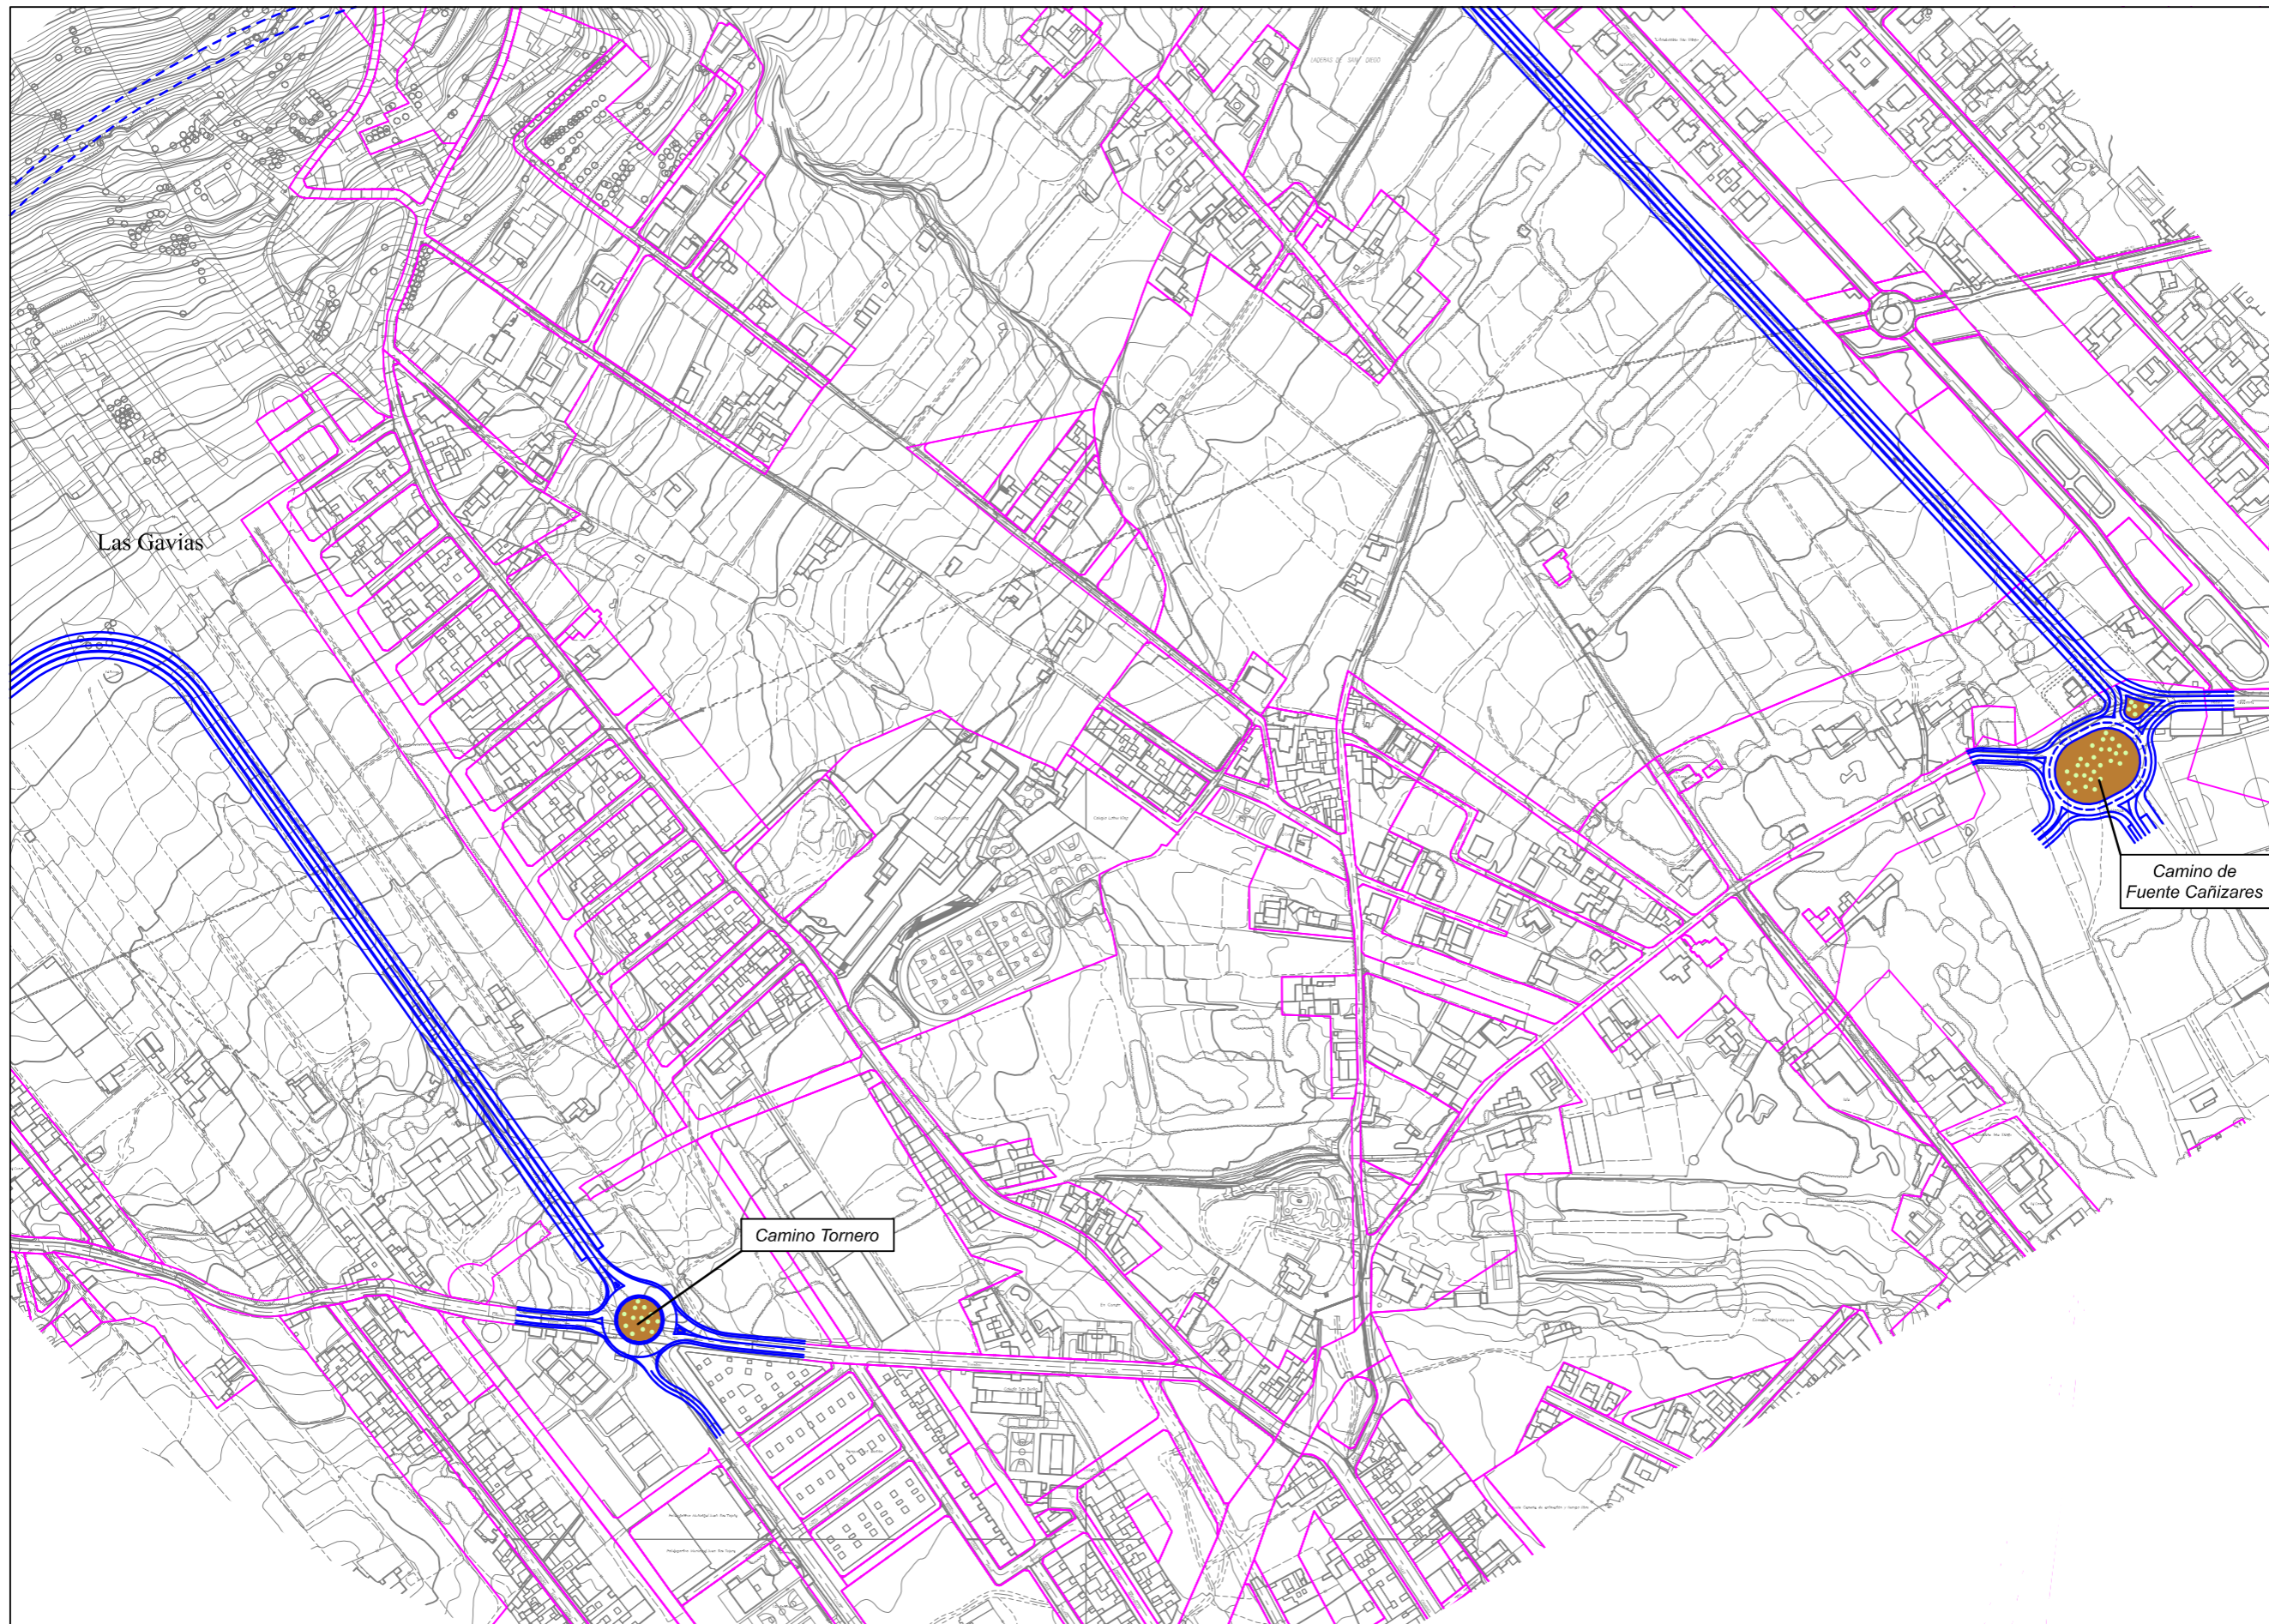


DISTRIBUCIÓN DE MINUTAS

			1
		2	3
	4	5	
6	7	8	9
		10	11
			12
			13
			14

PLAN TERRITORIAL ESPECIAL  
DE ORDENACIÓN DEL SISTEMA  
VIARIO DEL ÁREA METROPOLITANA  
DE TENERIFE

 **Gobierno de Canarias**  
Consejería de Infraestructuras,  
Transportes y Vivienda

EQUIPO TÉCNICO REDACTOR:  

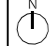
 e. 1: 2.000  
Original en A1

ANILLO DE LA LAGUNA  
PLANTA GENERAL

Hoja 5 de 14 Abril 2.006

