


Criterio A

Zona con autopista ampliada con carril reversible interior.

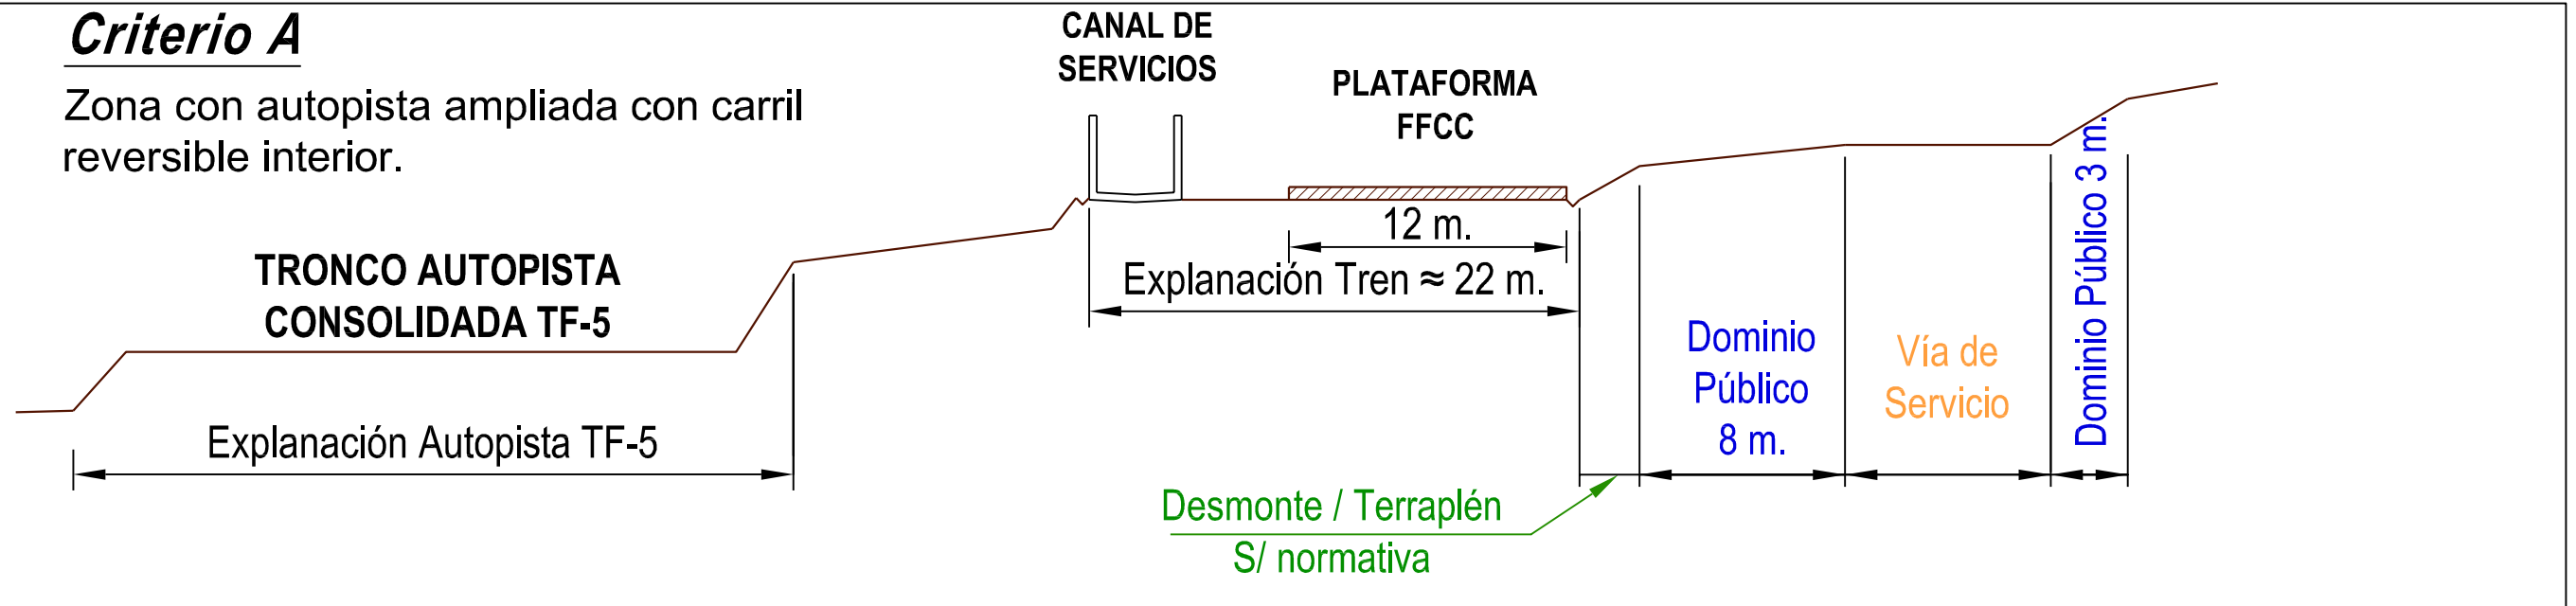

Criterio B

Zona con autopista sin ampliar con carril reversible interior.

