



### Criterio A

Zona con autopista ampliada a 3 carriles

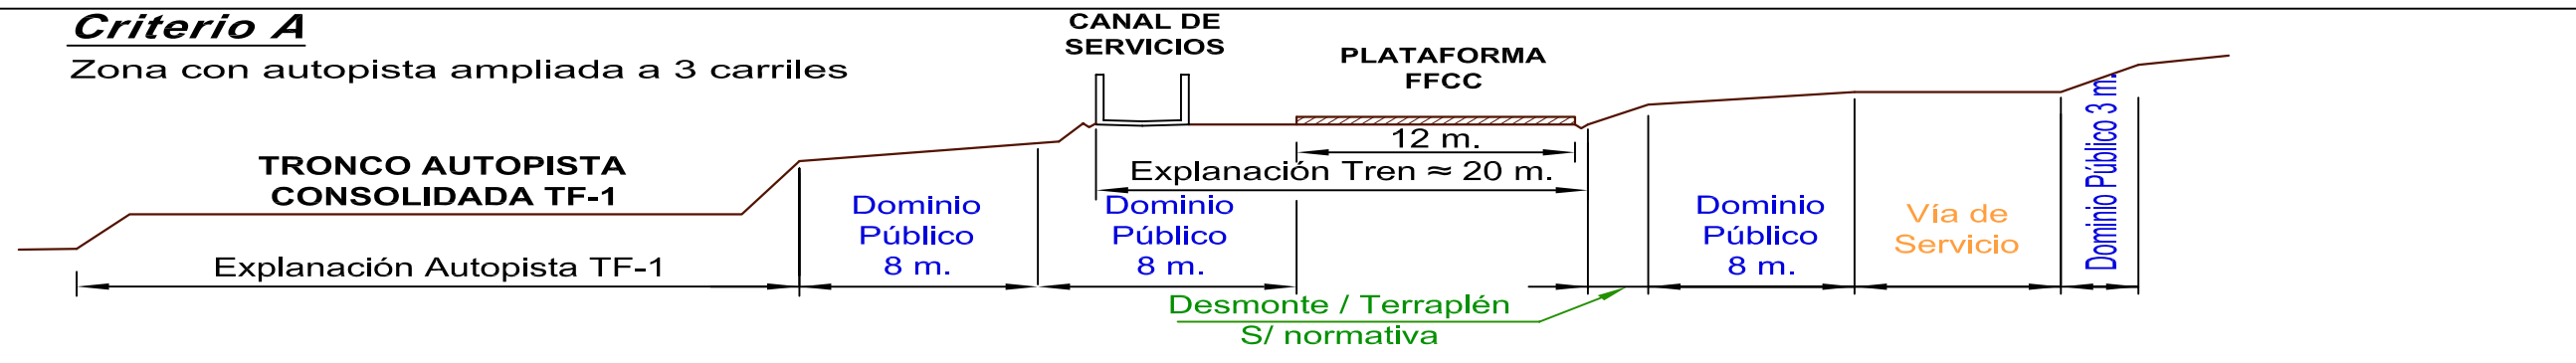


### Criterio B

Zona con autopista sin ampliar a 3 carriles y con distancia entre enlaces  $\geq 1.500$  m

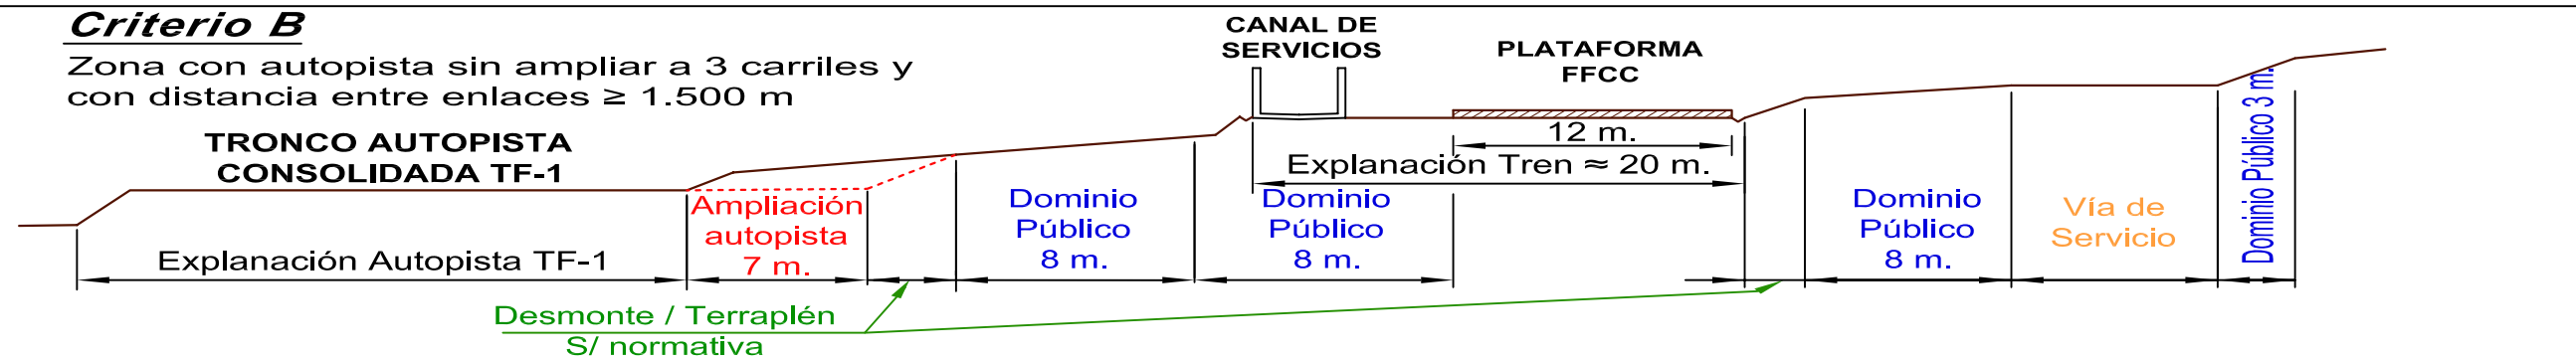


### Criterio C

Zona con autopista sin ampliar a 3 carriles y con distancia entre enlaces  $< 1.500$  m. y  $\geq 1.000$  m

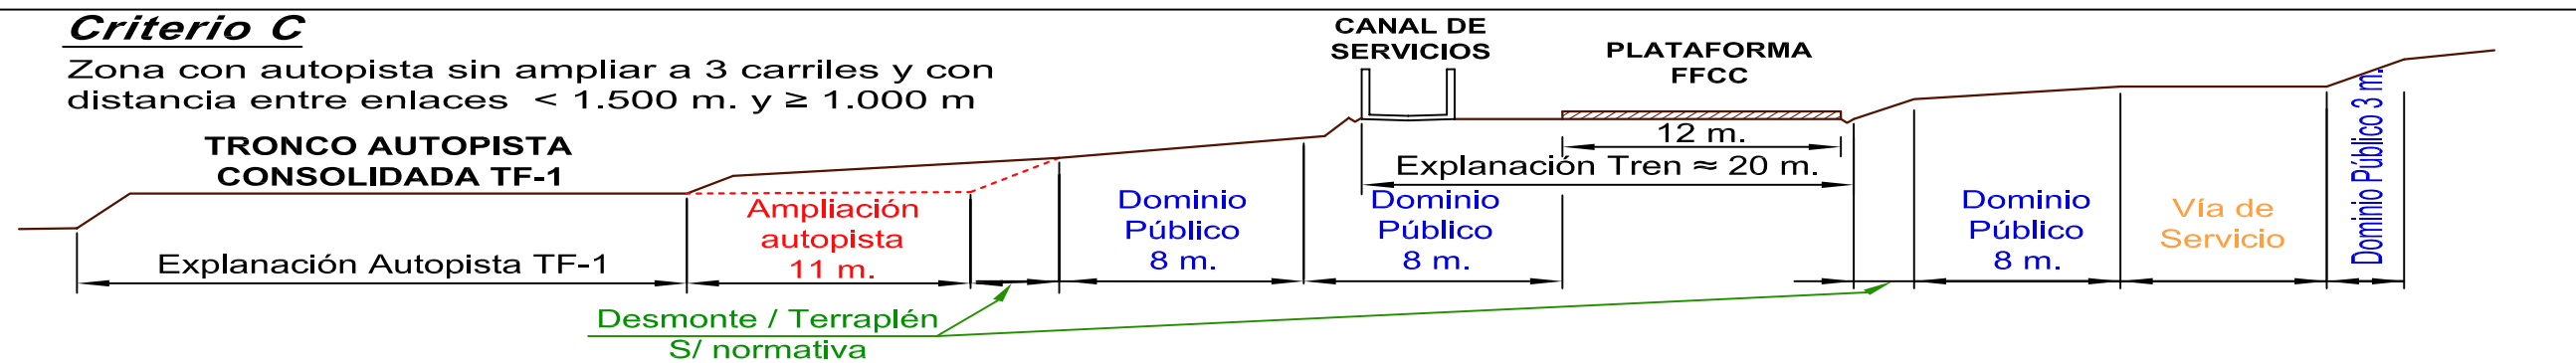

### Criterio D

Zona con autopista sin ampliar a 3 carriles y con distancia entre enlaces  $< 1.000$  m

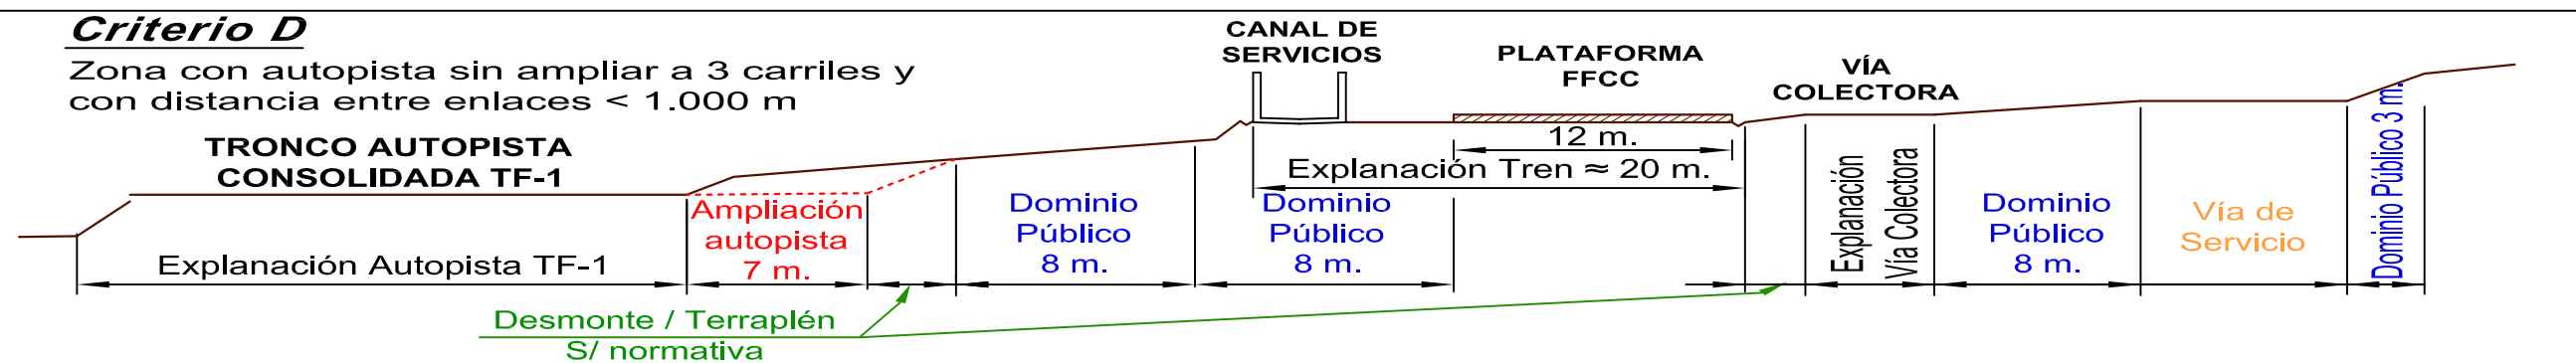

### Criterio E

Zona con autopista ampliada a 3 carriles con vía local/municipal existente

